

Bachelor-Thesis an der Hochschule Luzern - Technik & Architektur

Titel	Arealentwicklung Ausserholligen Bern – Fabrikhalle Baufeld D
Diplomandin/Diplomand	Hediger, André
Bachelor-Studiengang	Bachelor Architektur
Semester	FS20
Dozentin/Dozent	Prof. Christian Zimmermann, Gunter Klix
Expertin/Experte	Dr. Uwe Teutsch, Prof. Adrian Altenburger

Abstract Deutsch

Abstract Englisch

Ort, Datum Leibstadt, 19.06.2020
© André Hediger, Hochschule Luzern – Technik & Architektur

Alle Rechte vorbehalten. Die Arbeit oder Teile davon dürfen ohne schriftliche Genehmigung der Rechteinhaber weder in irgendeiner Form reproduziert noch elektronisch gespeichert, verarbeitet, vervielfältigt oder verbreitet werden.

Sofern die Arbeit auf der Website der Hochschule Luzern online veröffentlicht wird, können abweichende Nutzungsbedingungen unter Creative-Commons-Lizenzen gelten. Massgebend ist in diesem Fall die auf der Website angezeigte Creative-Commons-Lizenz.

BACHELOR+ – THESIS 2020 SCHLUSSKRITIK

André Hediger
Im Brühl 544
5325 Leibstadt

AREALENTWICKLUNG AUSSERHOLLIGEN BERN


–

Baufeld D


Dozenten:
Prof. Christian Zimmermann
Gunter Klix

Diplomexperten:
Dr. Uwe Teutsch
Prof. Adrian Altenburger


SITUATION

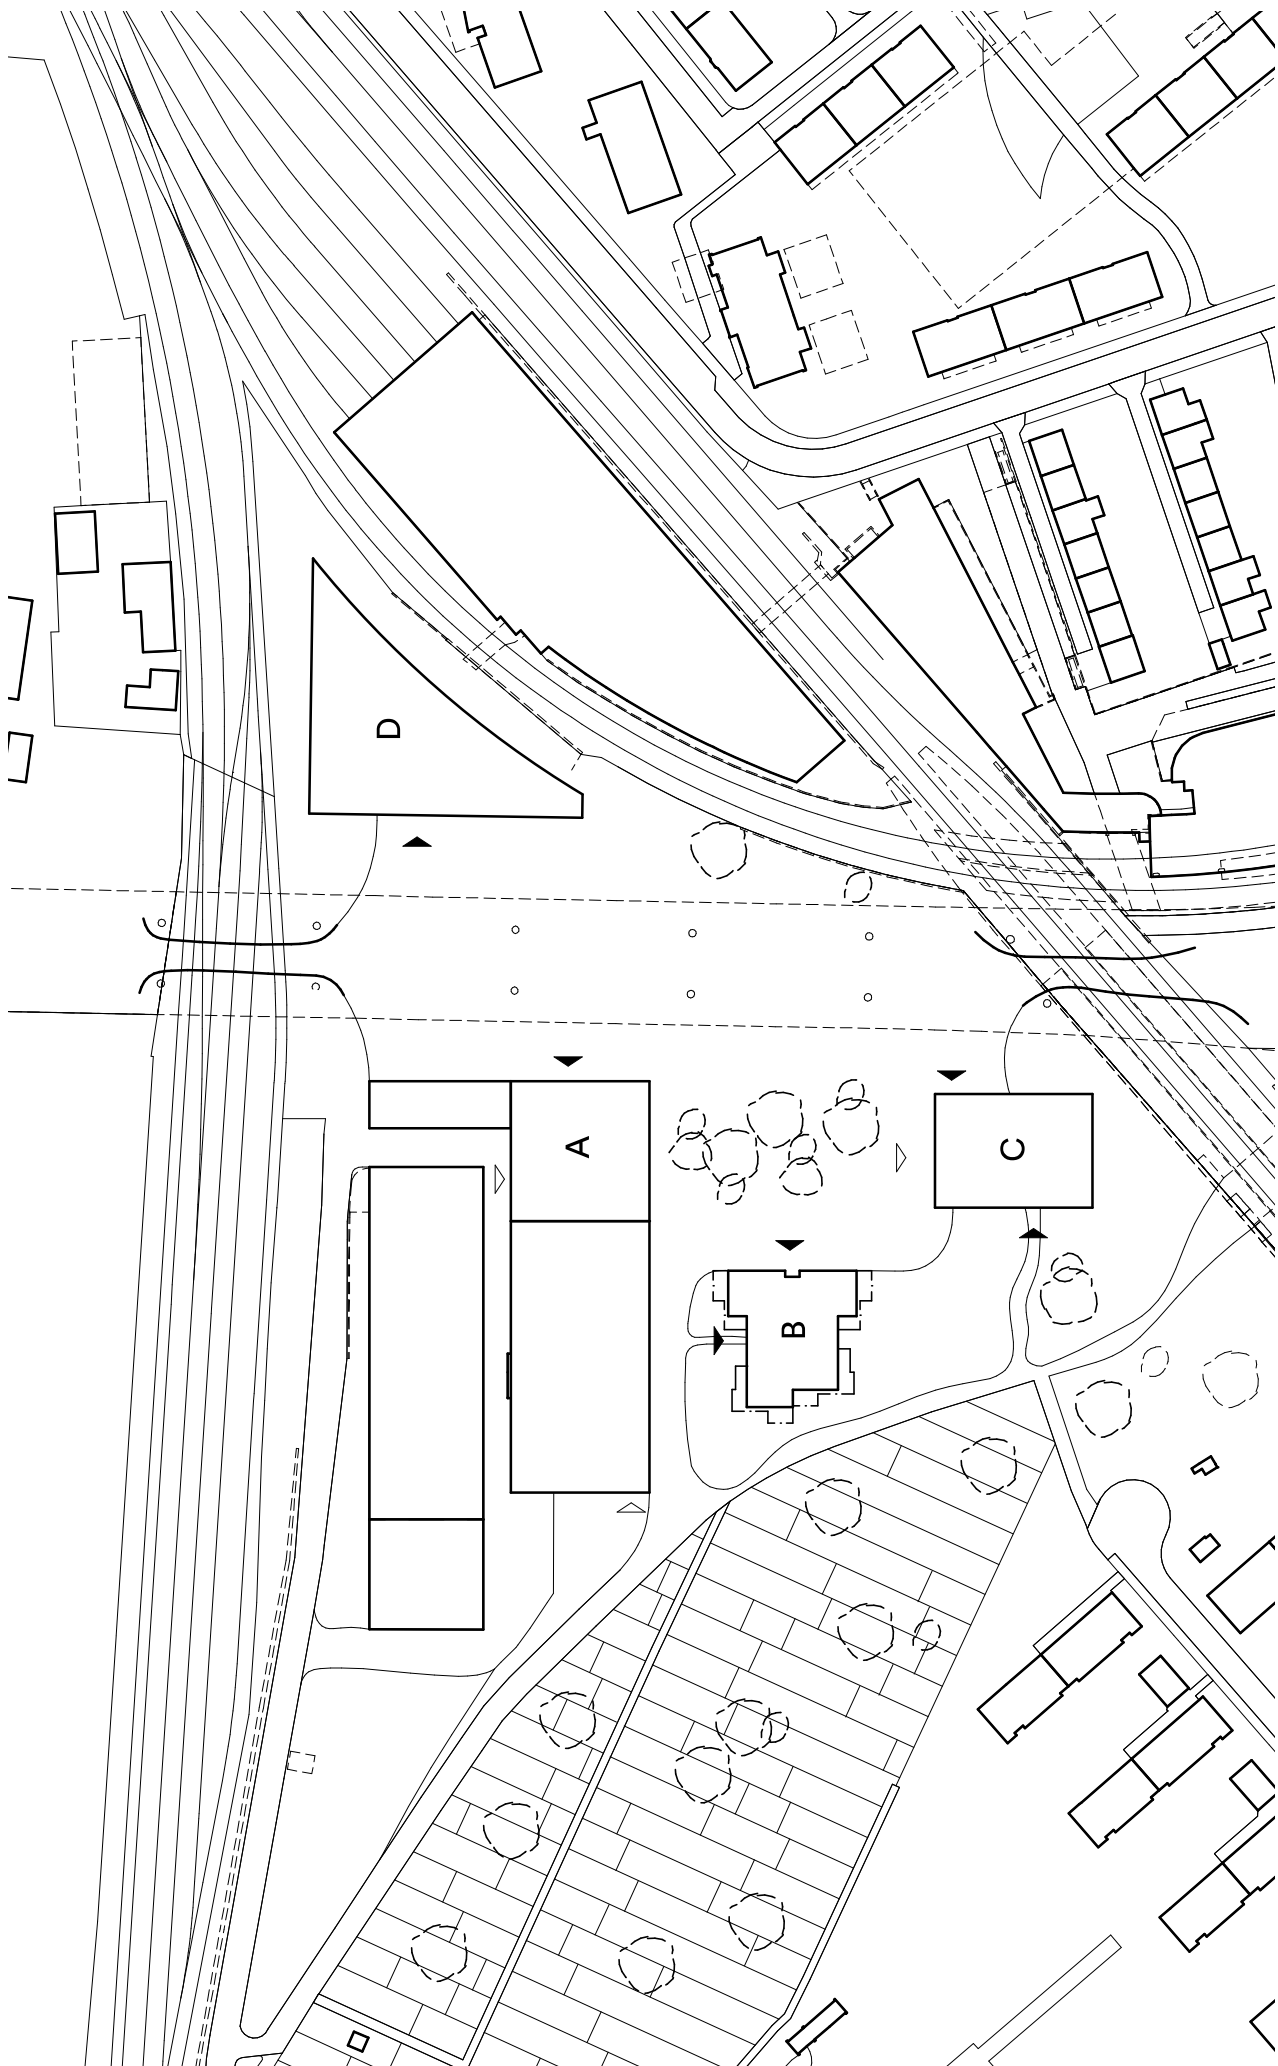


KONZEPTSKIZZE PHASE II

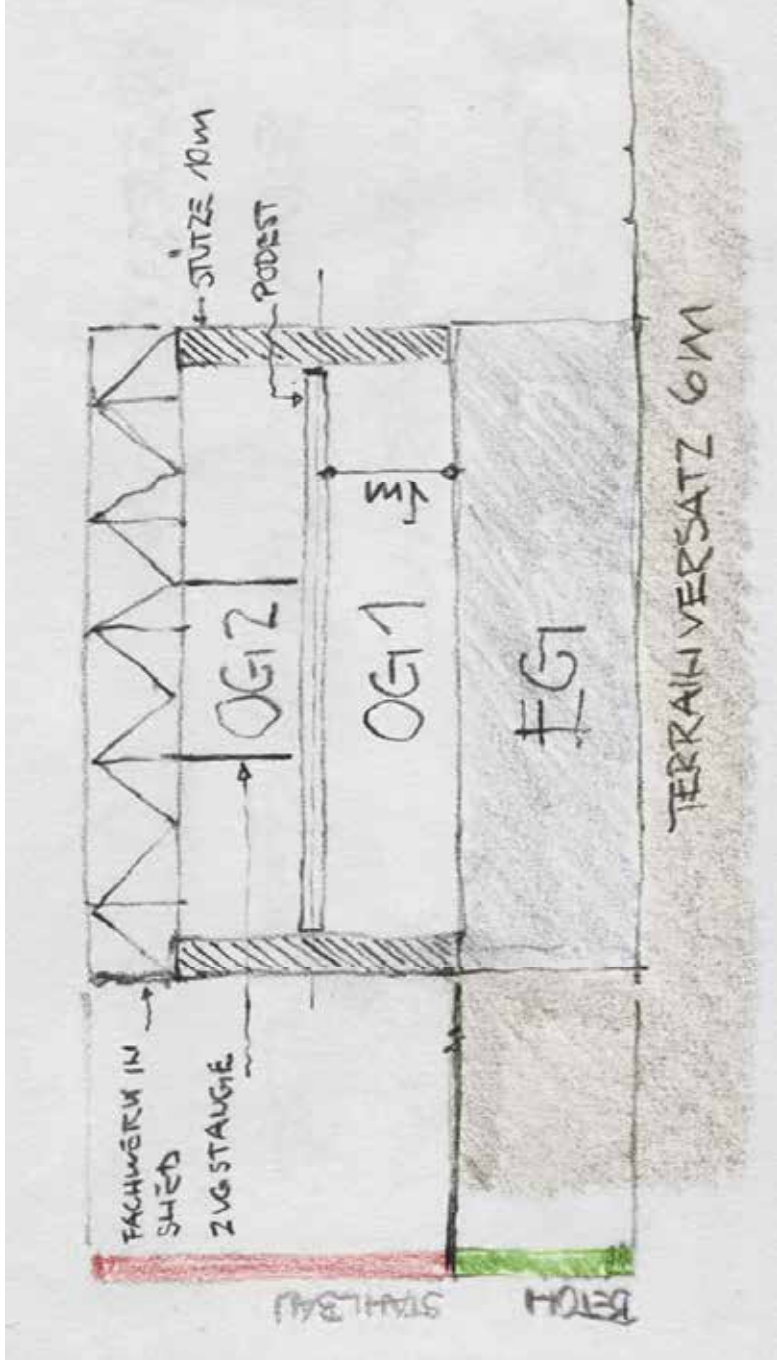


KONZEPTSKIZZE PHASE IV

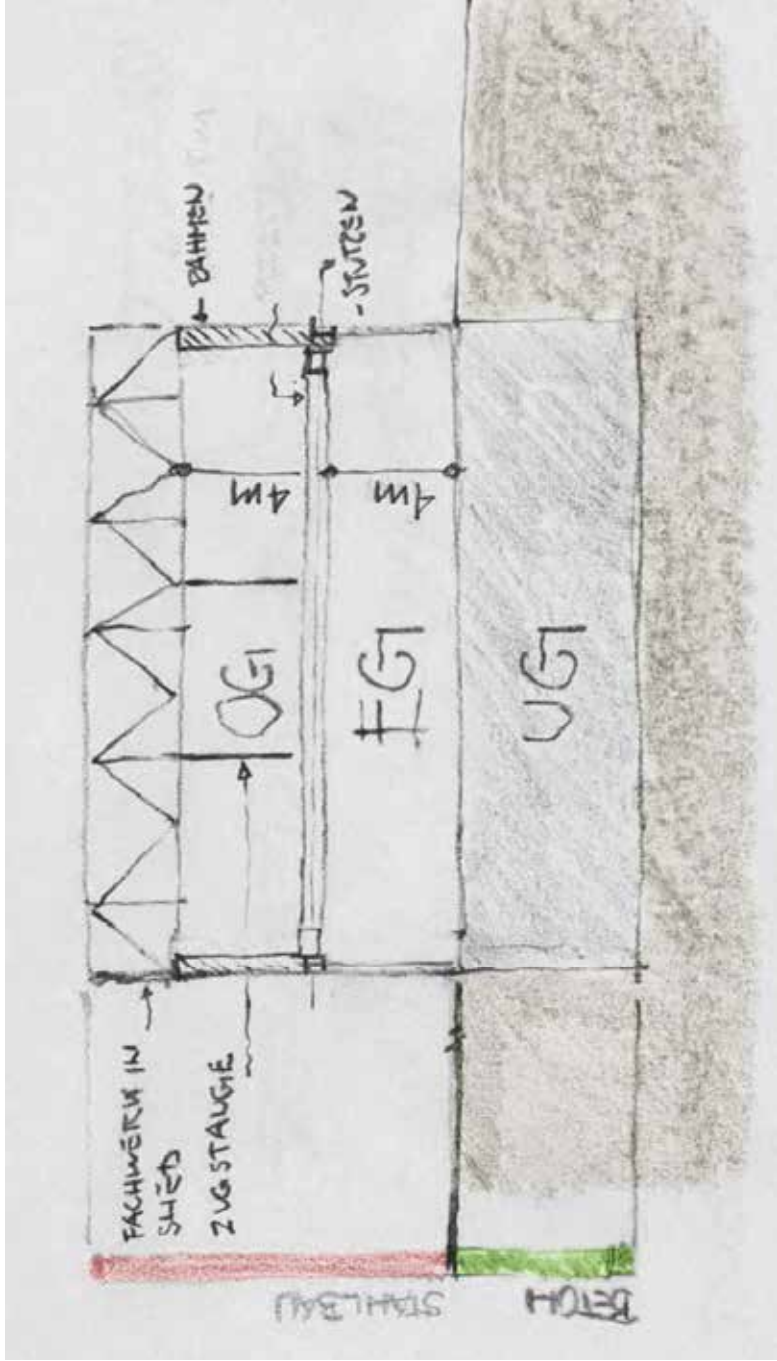


NUTZUNG

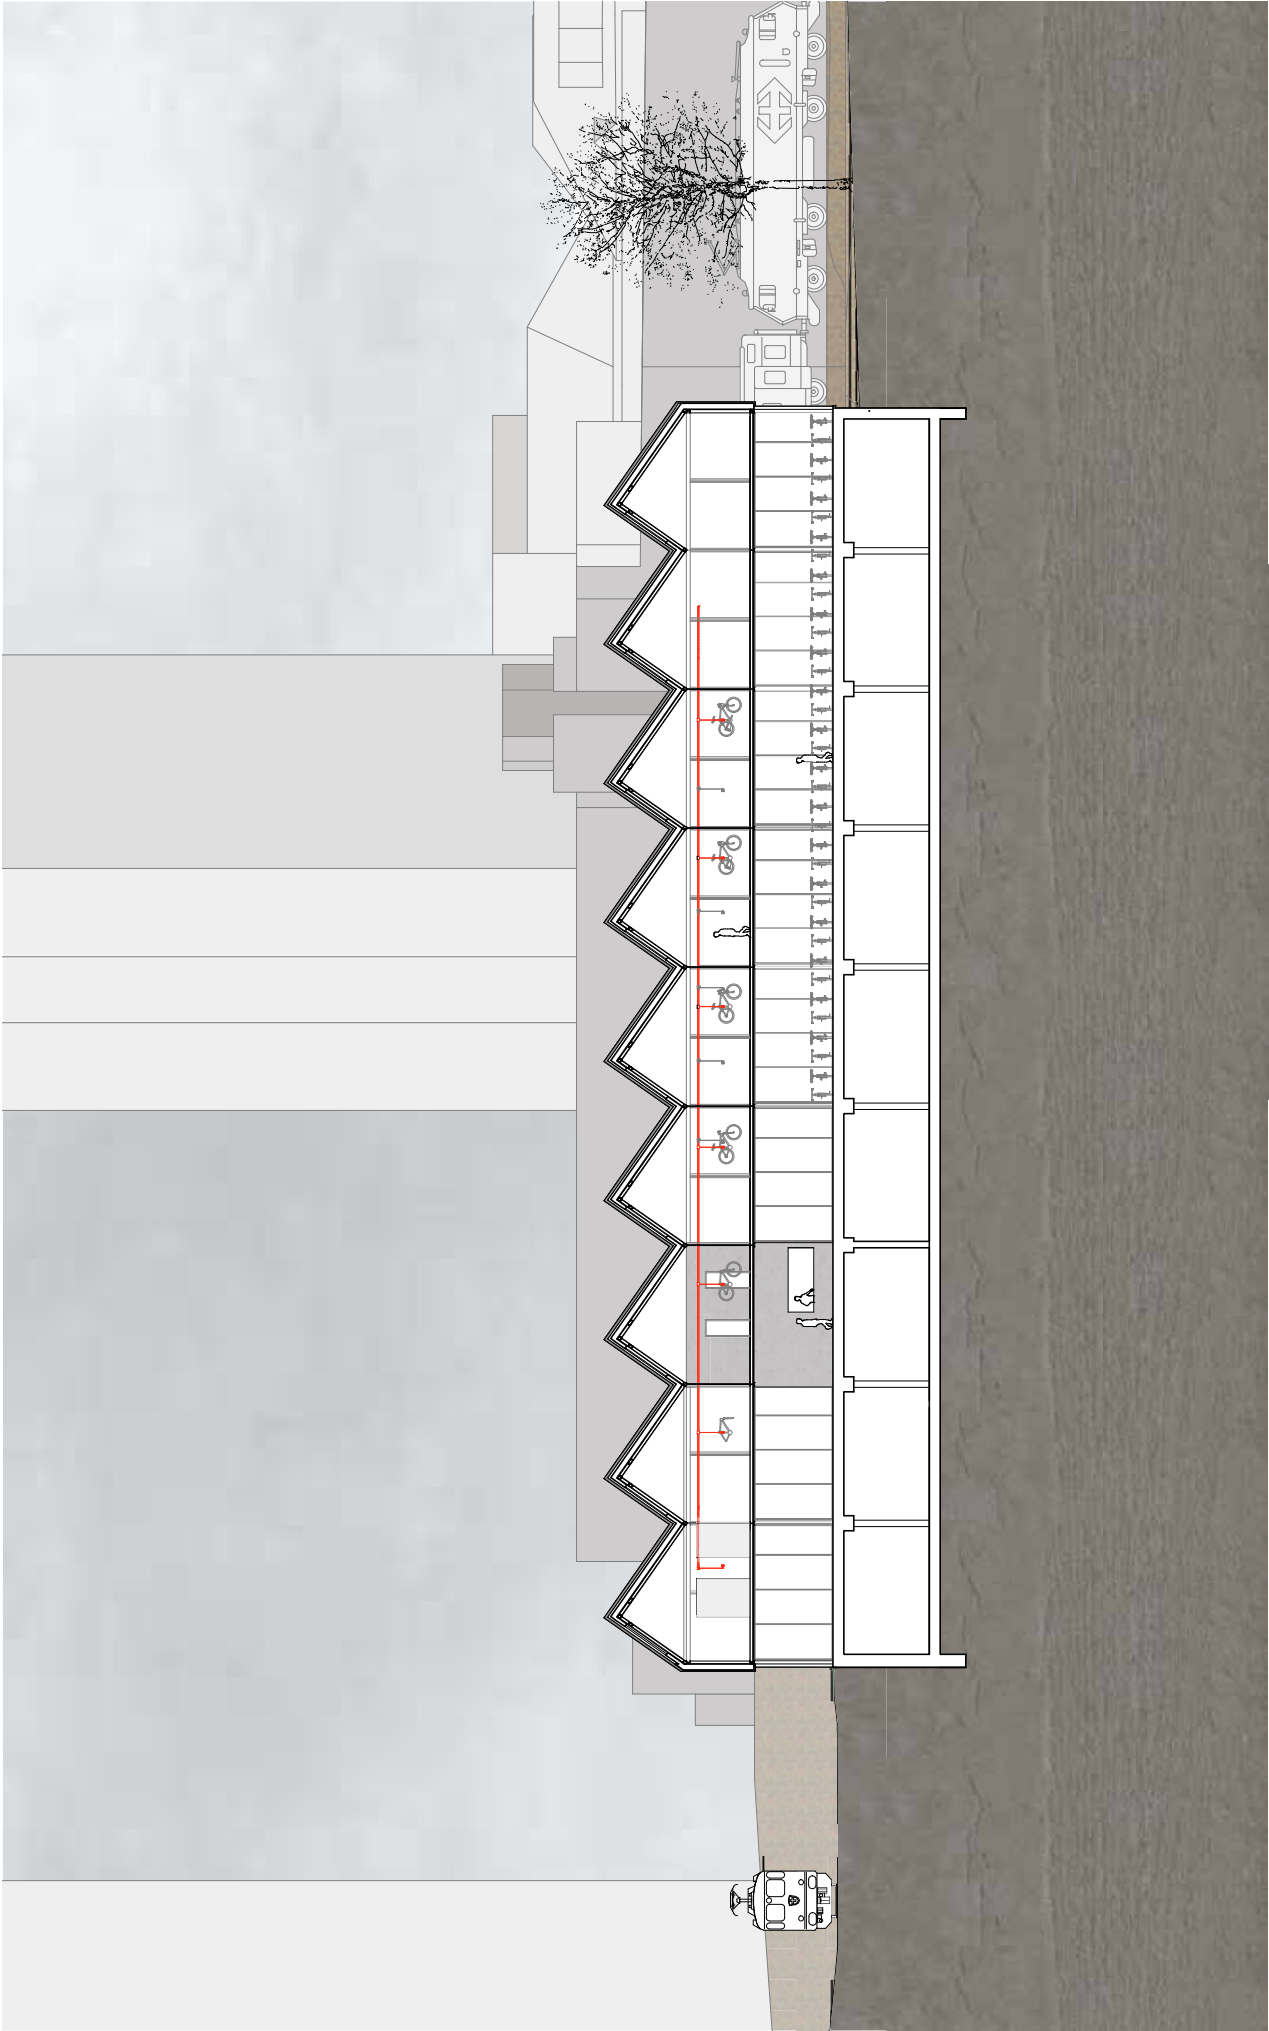


STRUKTUR UG

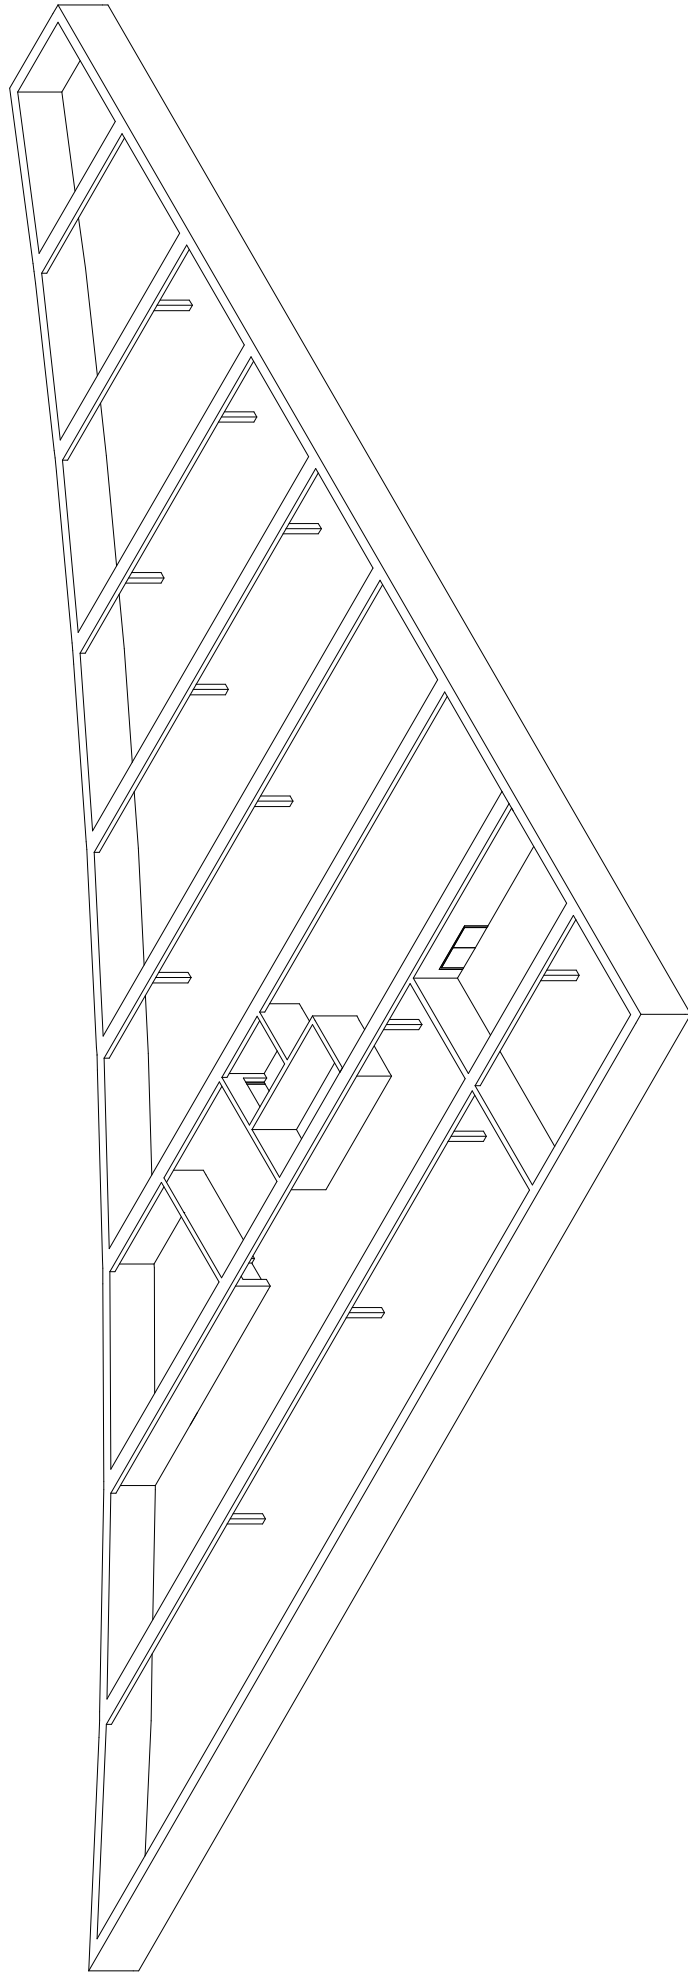


STRUKTUR EG

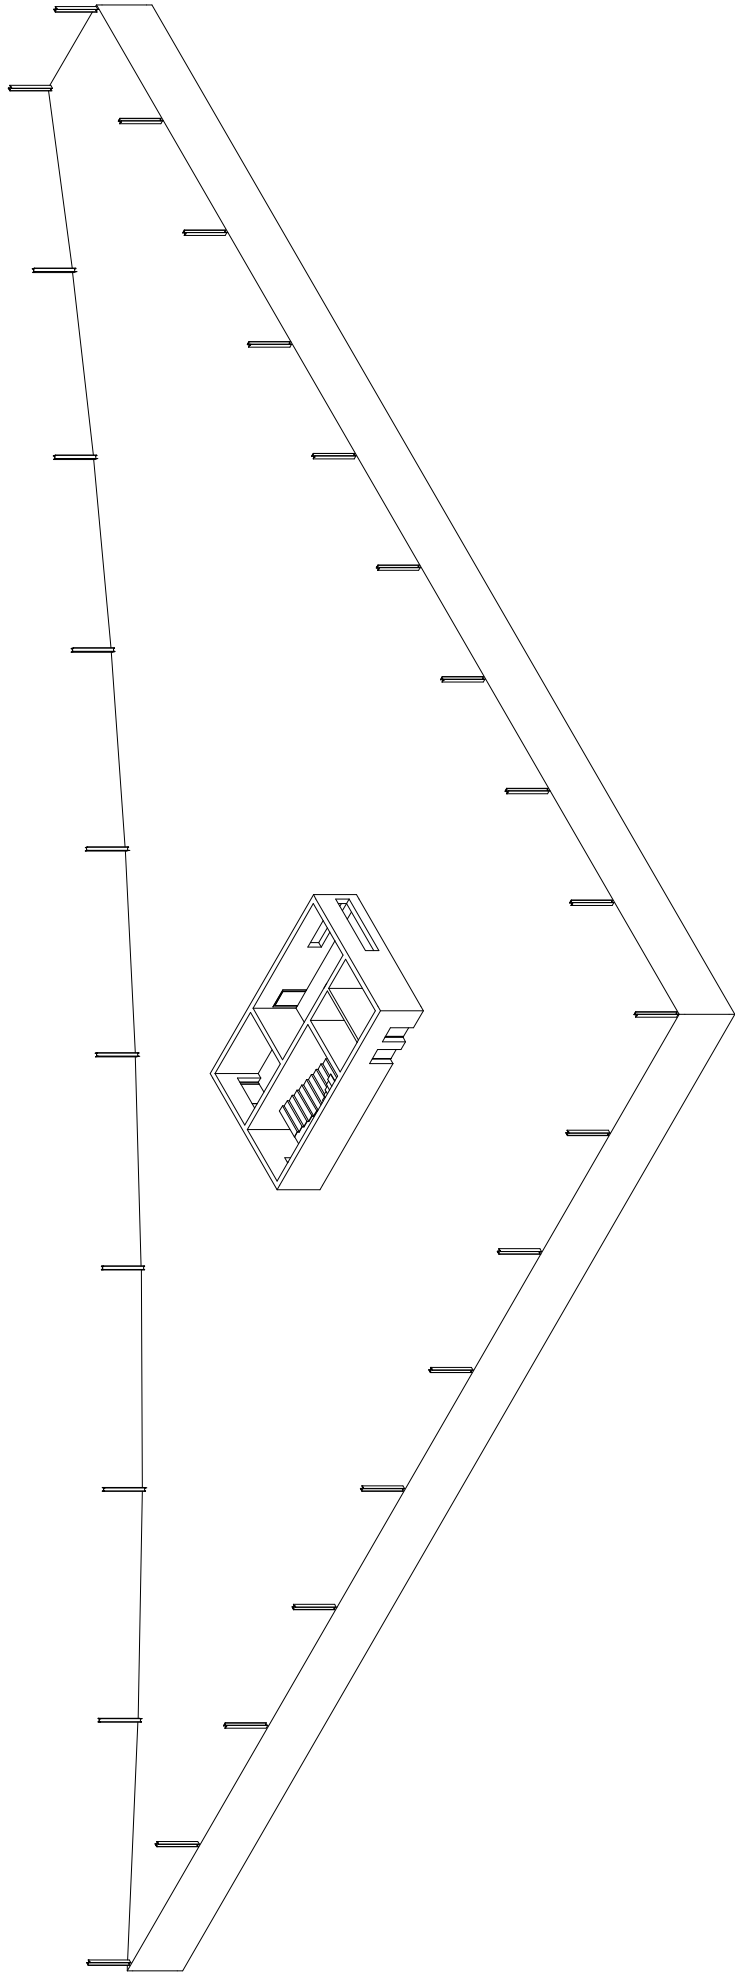


STRUKTUR RAHMEN

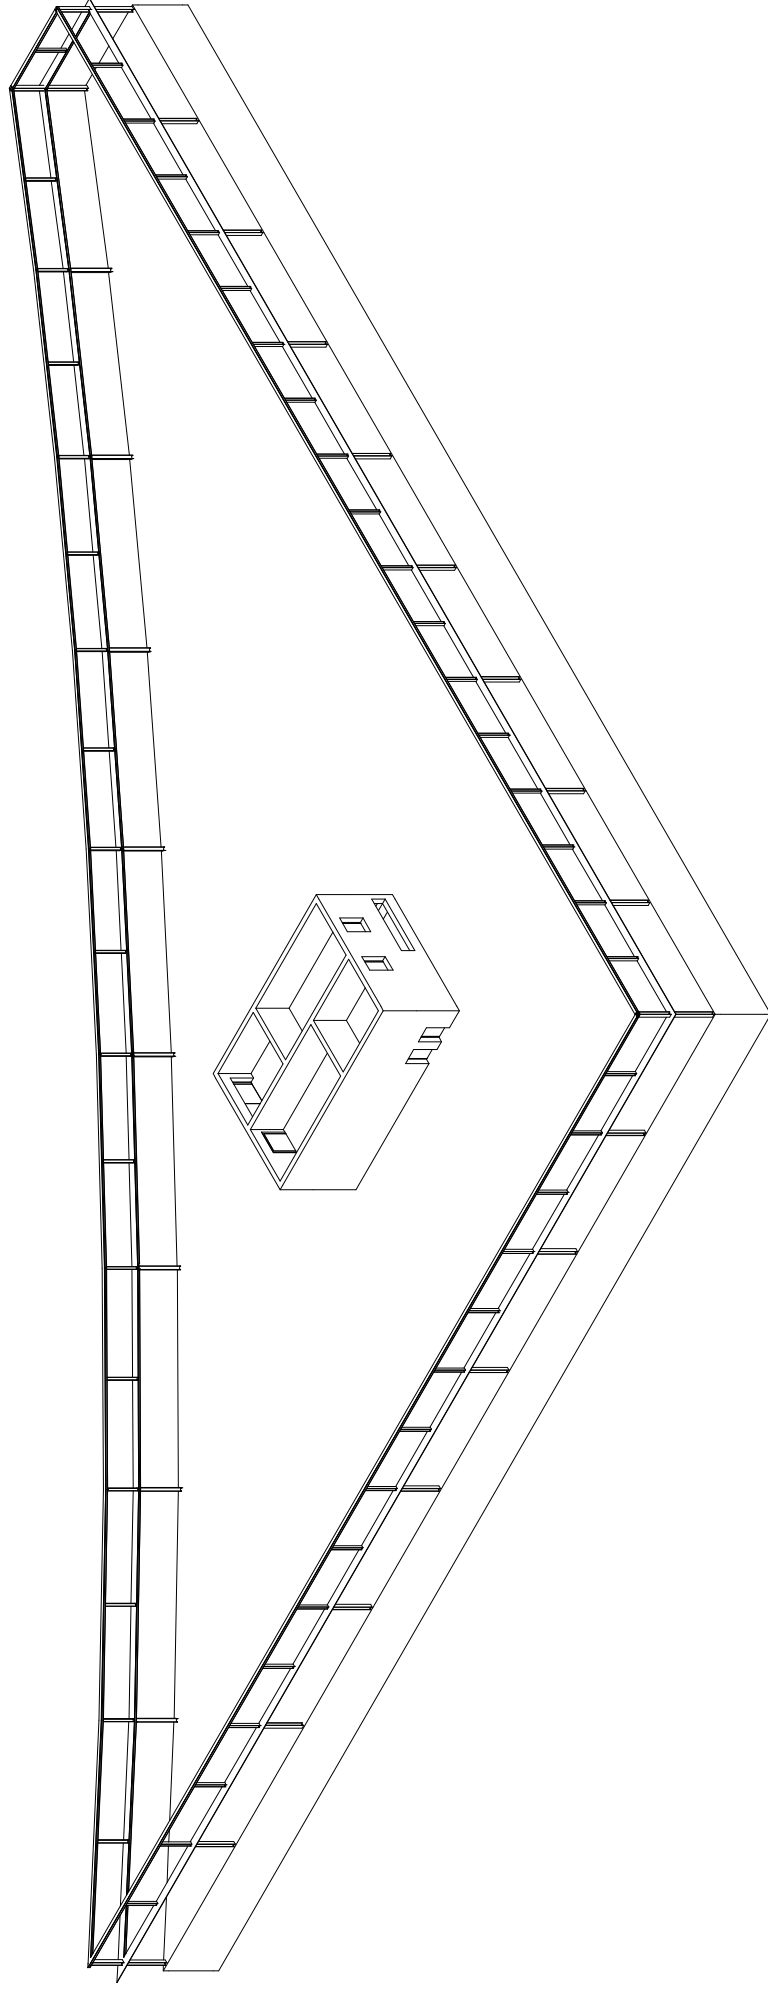


STRUKTUR FACHWERK

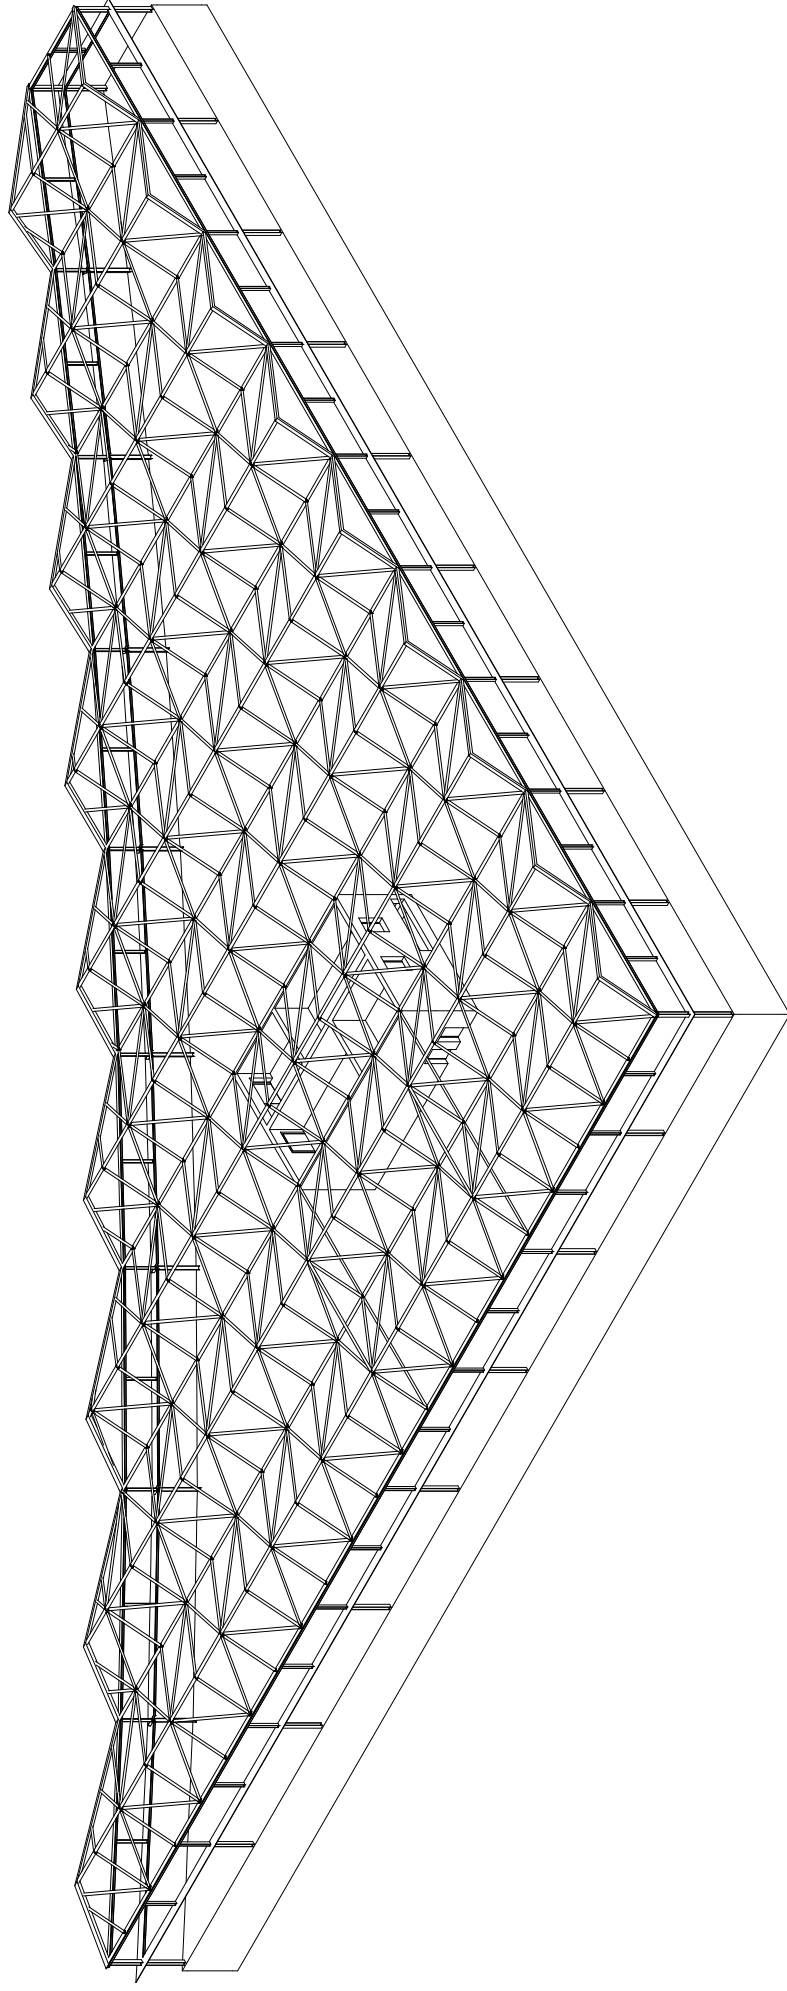





STRUKTUR GESCHOSSDECKE

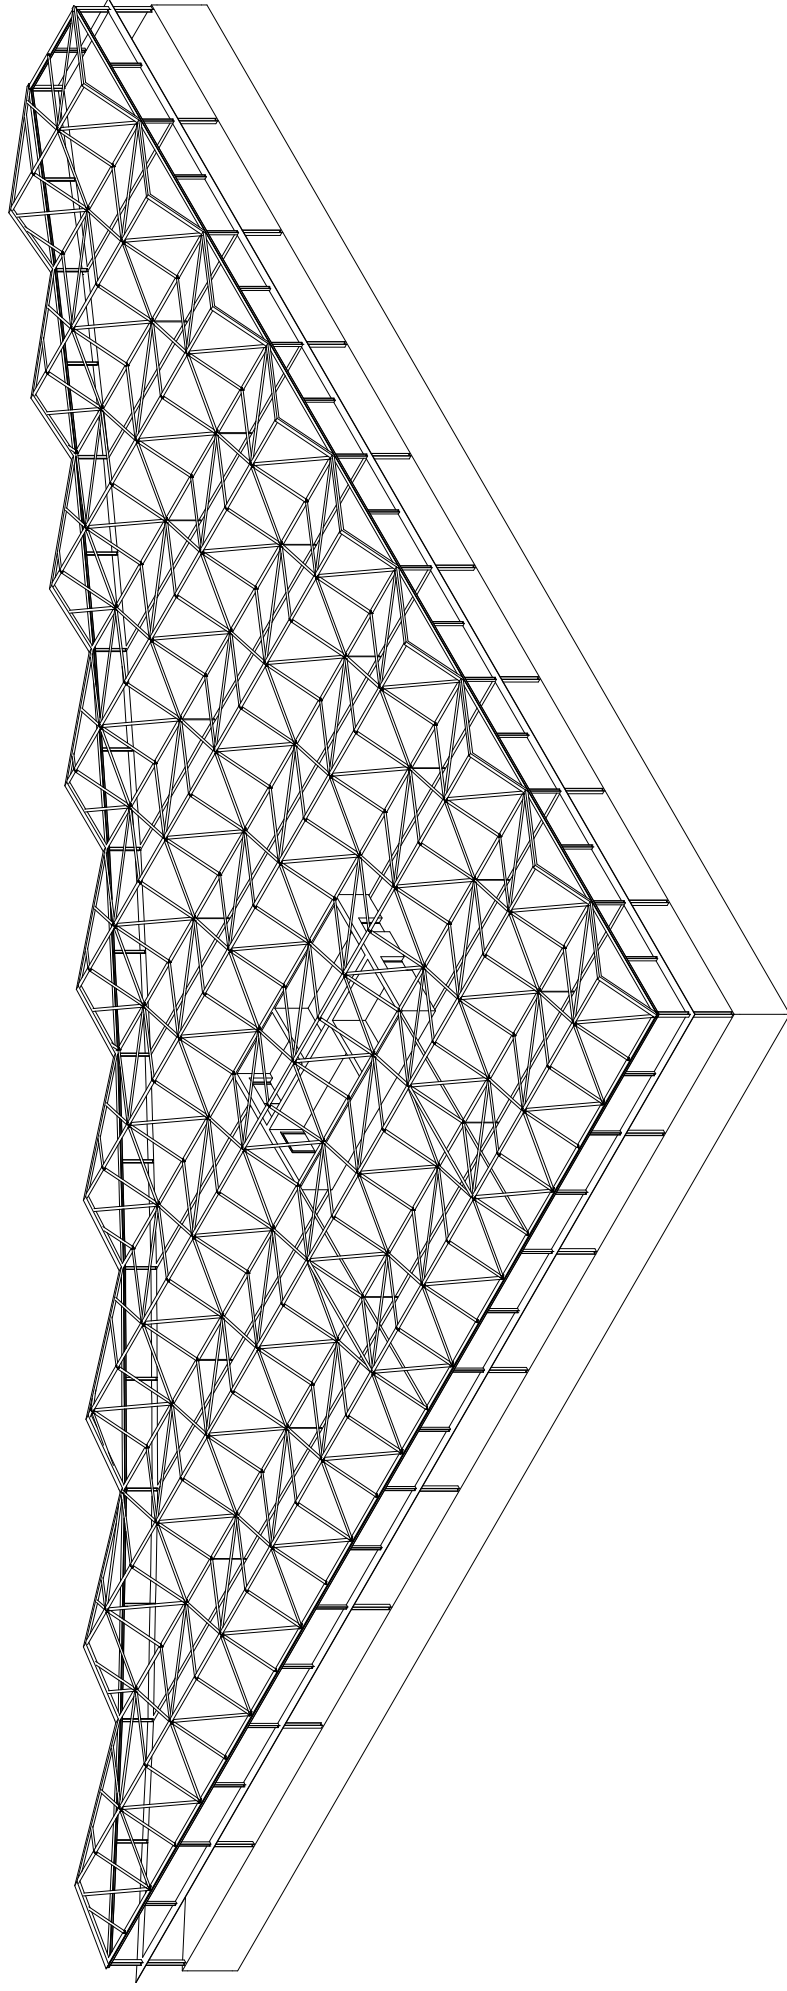


STRUKTUR FASSADE

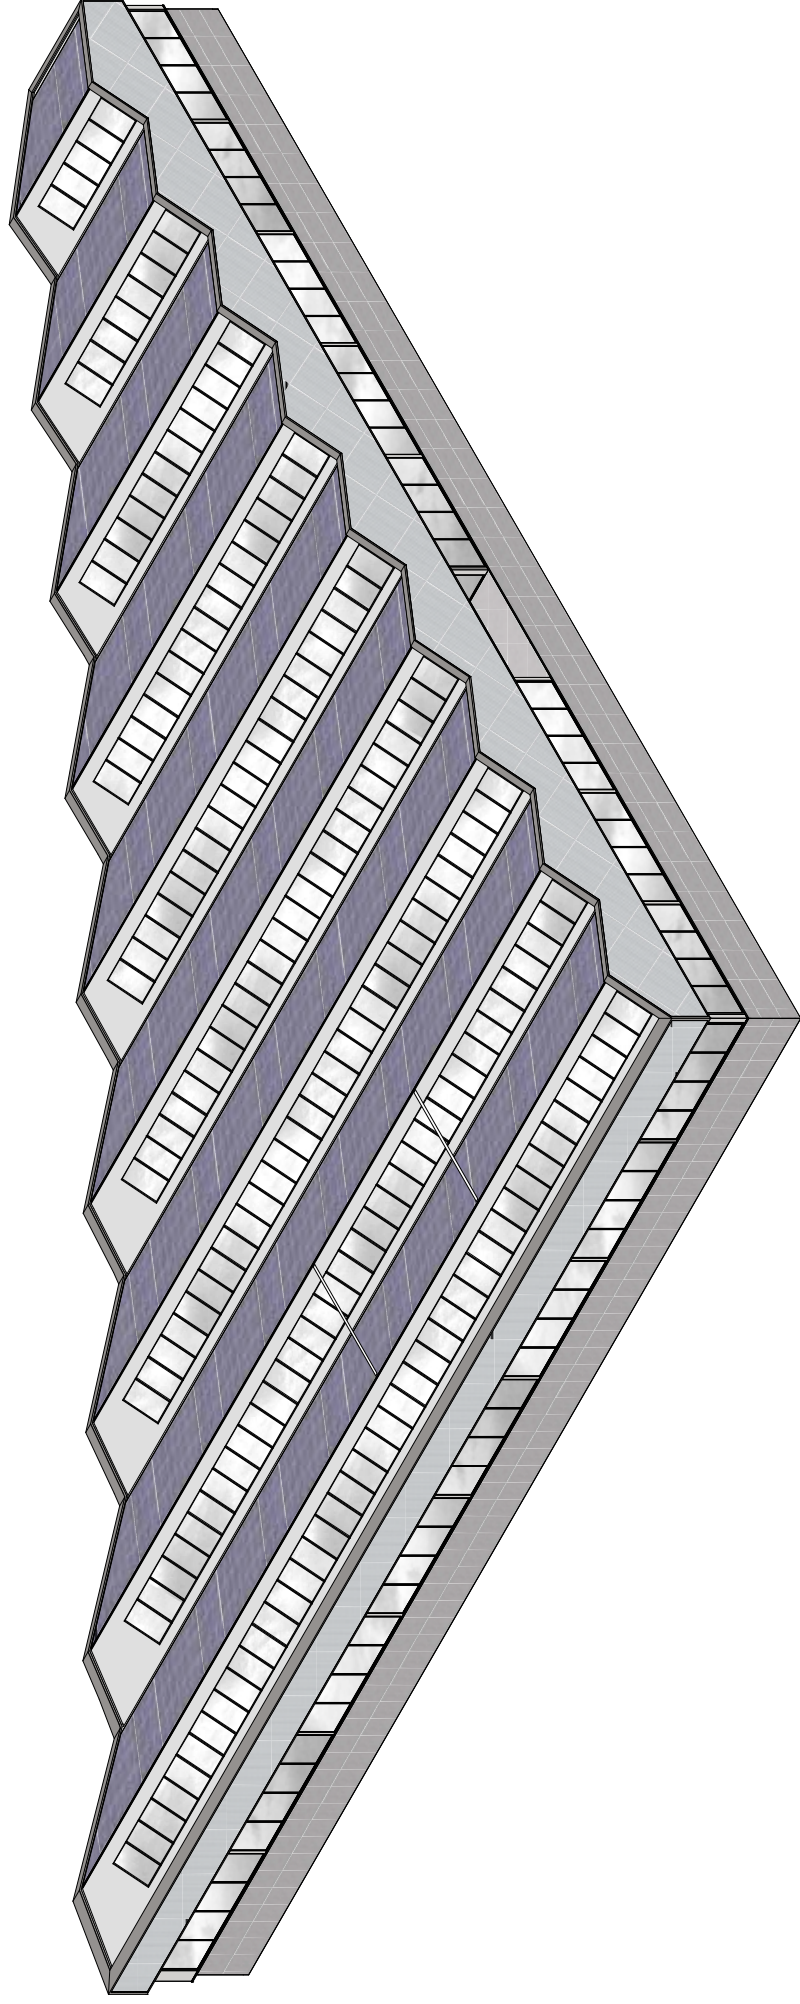


STATIK KRÄFTEPLAN

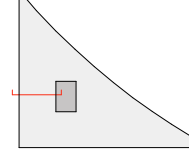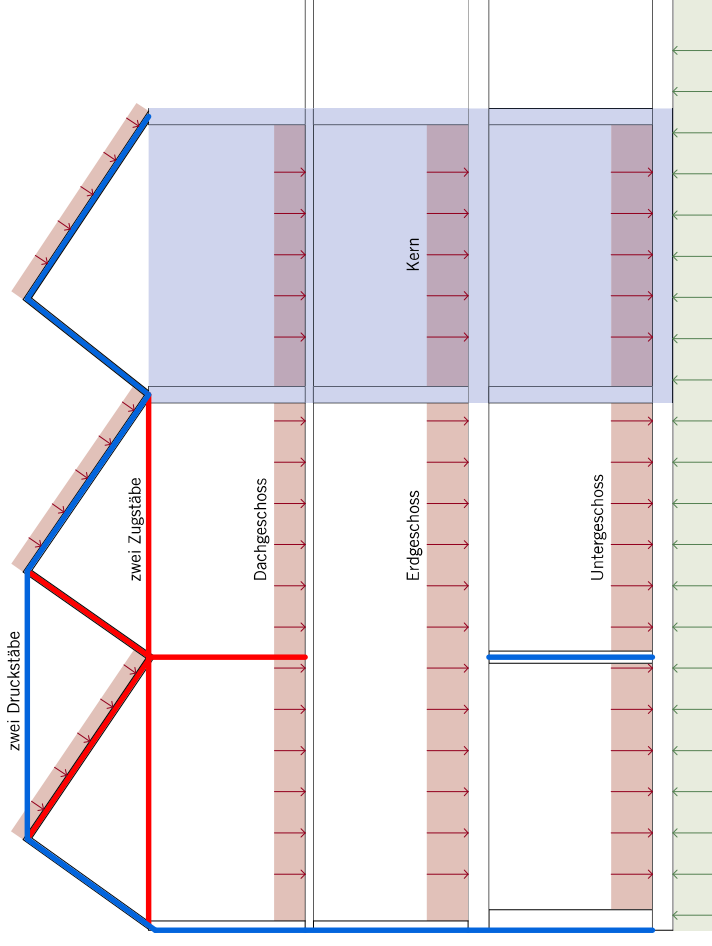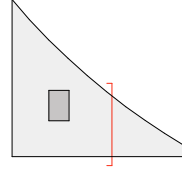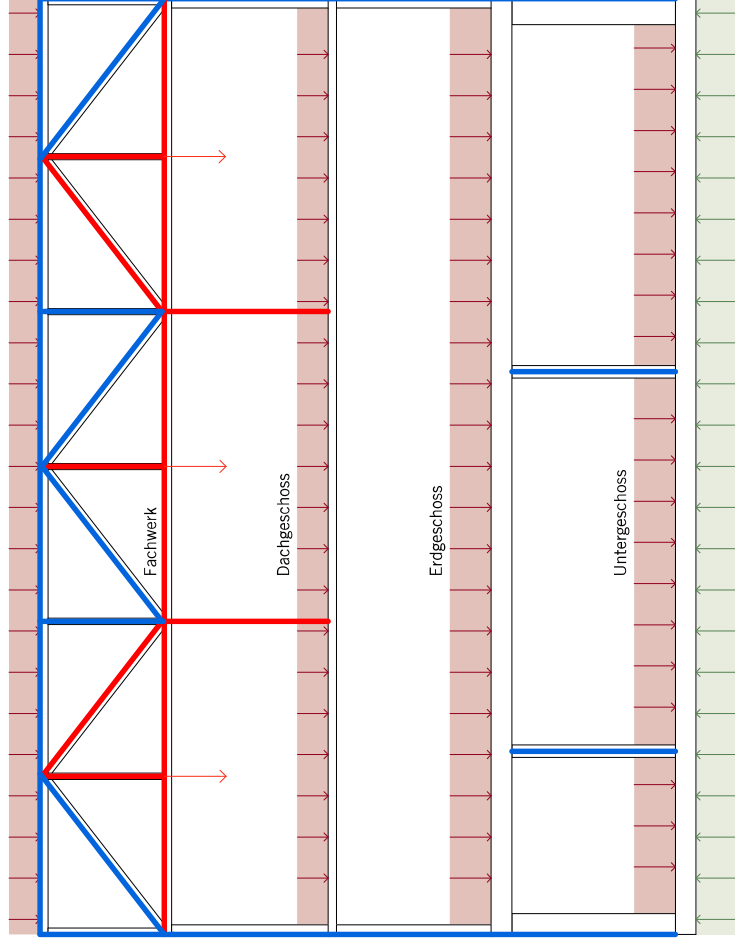

GRUNDRISS EG

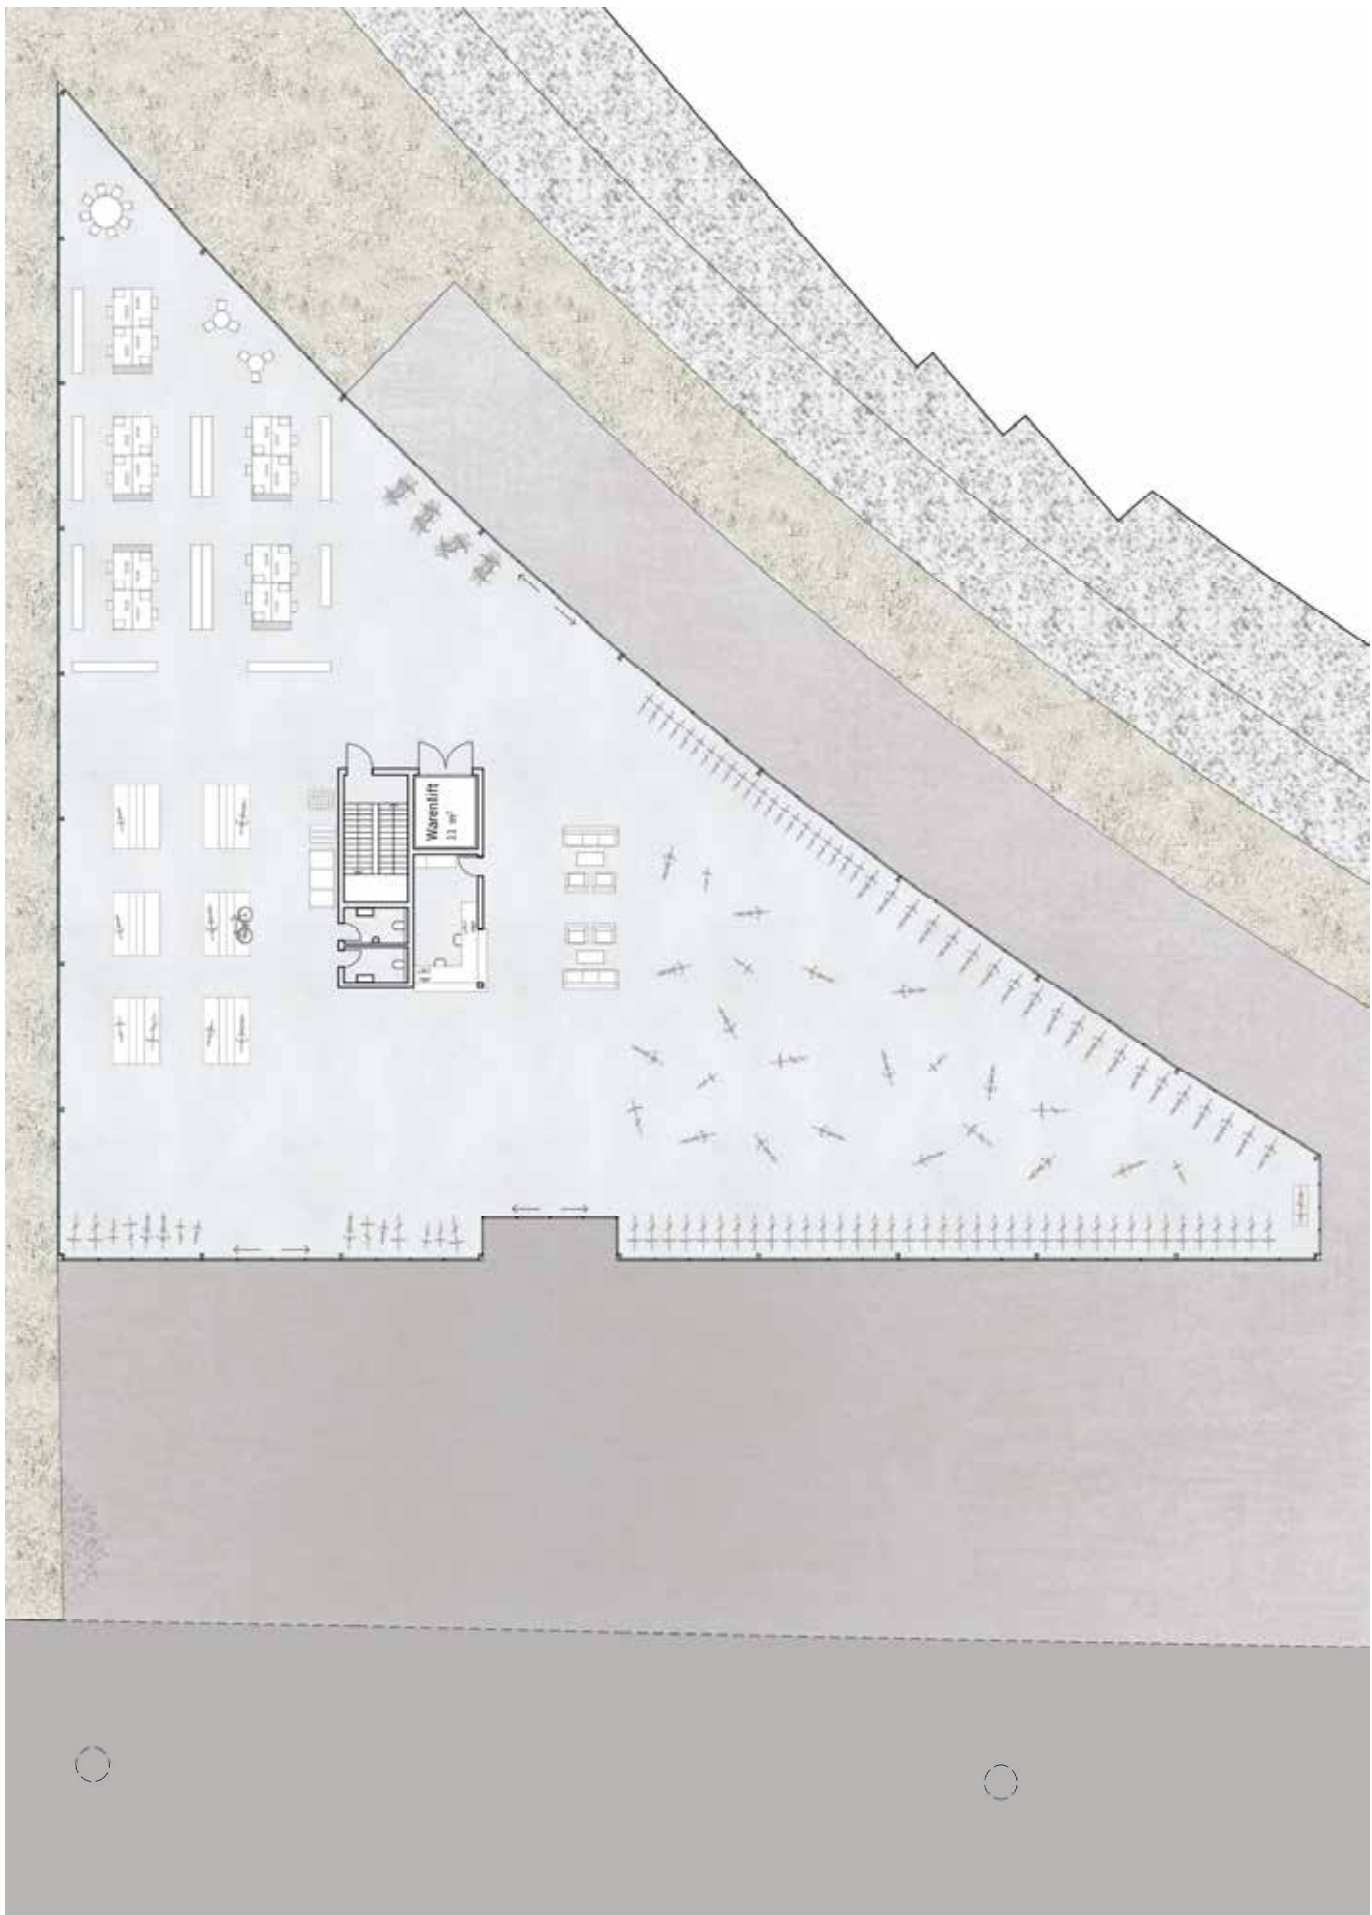


GRUNDRISS OG

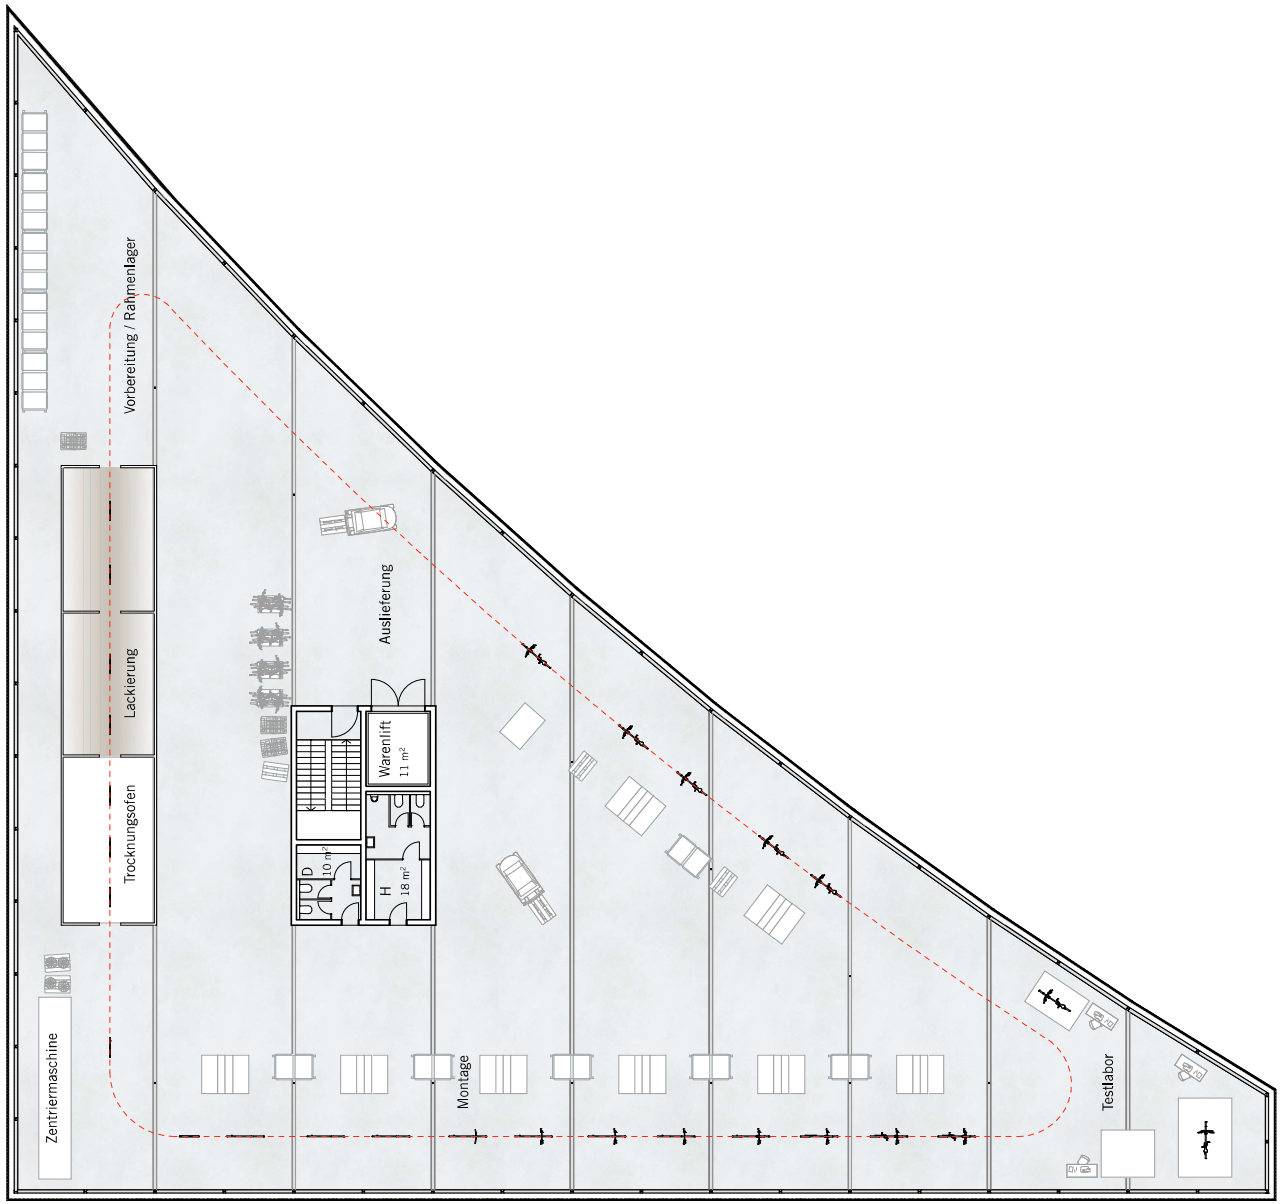


INNENBILD




WESTFASSADE

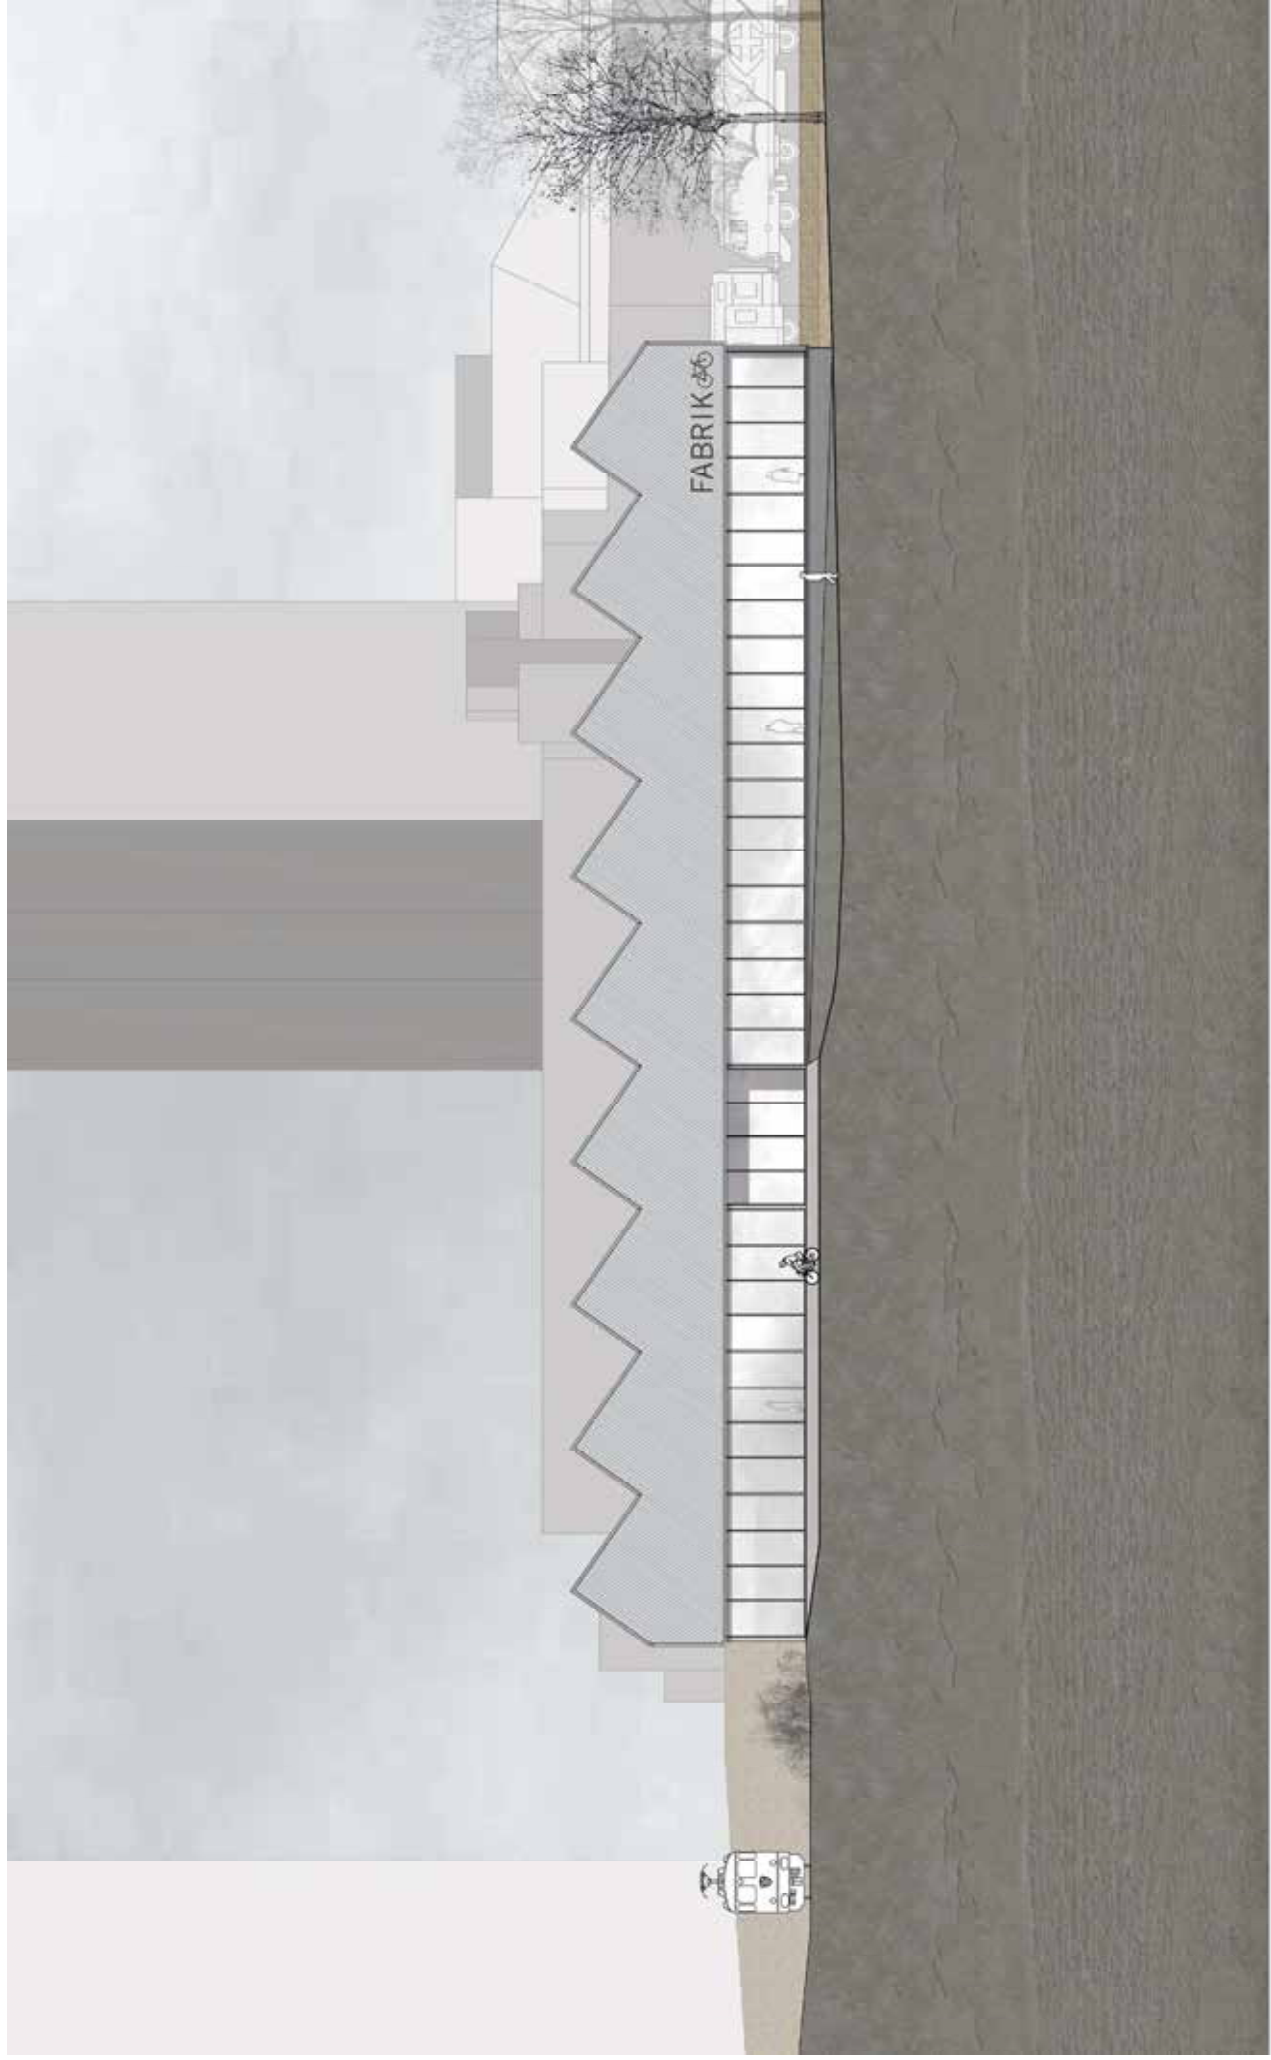

MATERIALISIERUNG

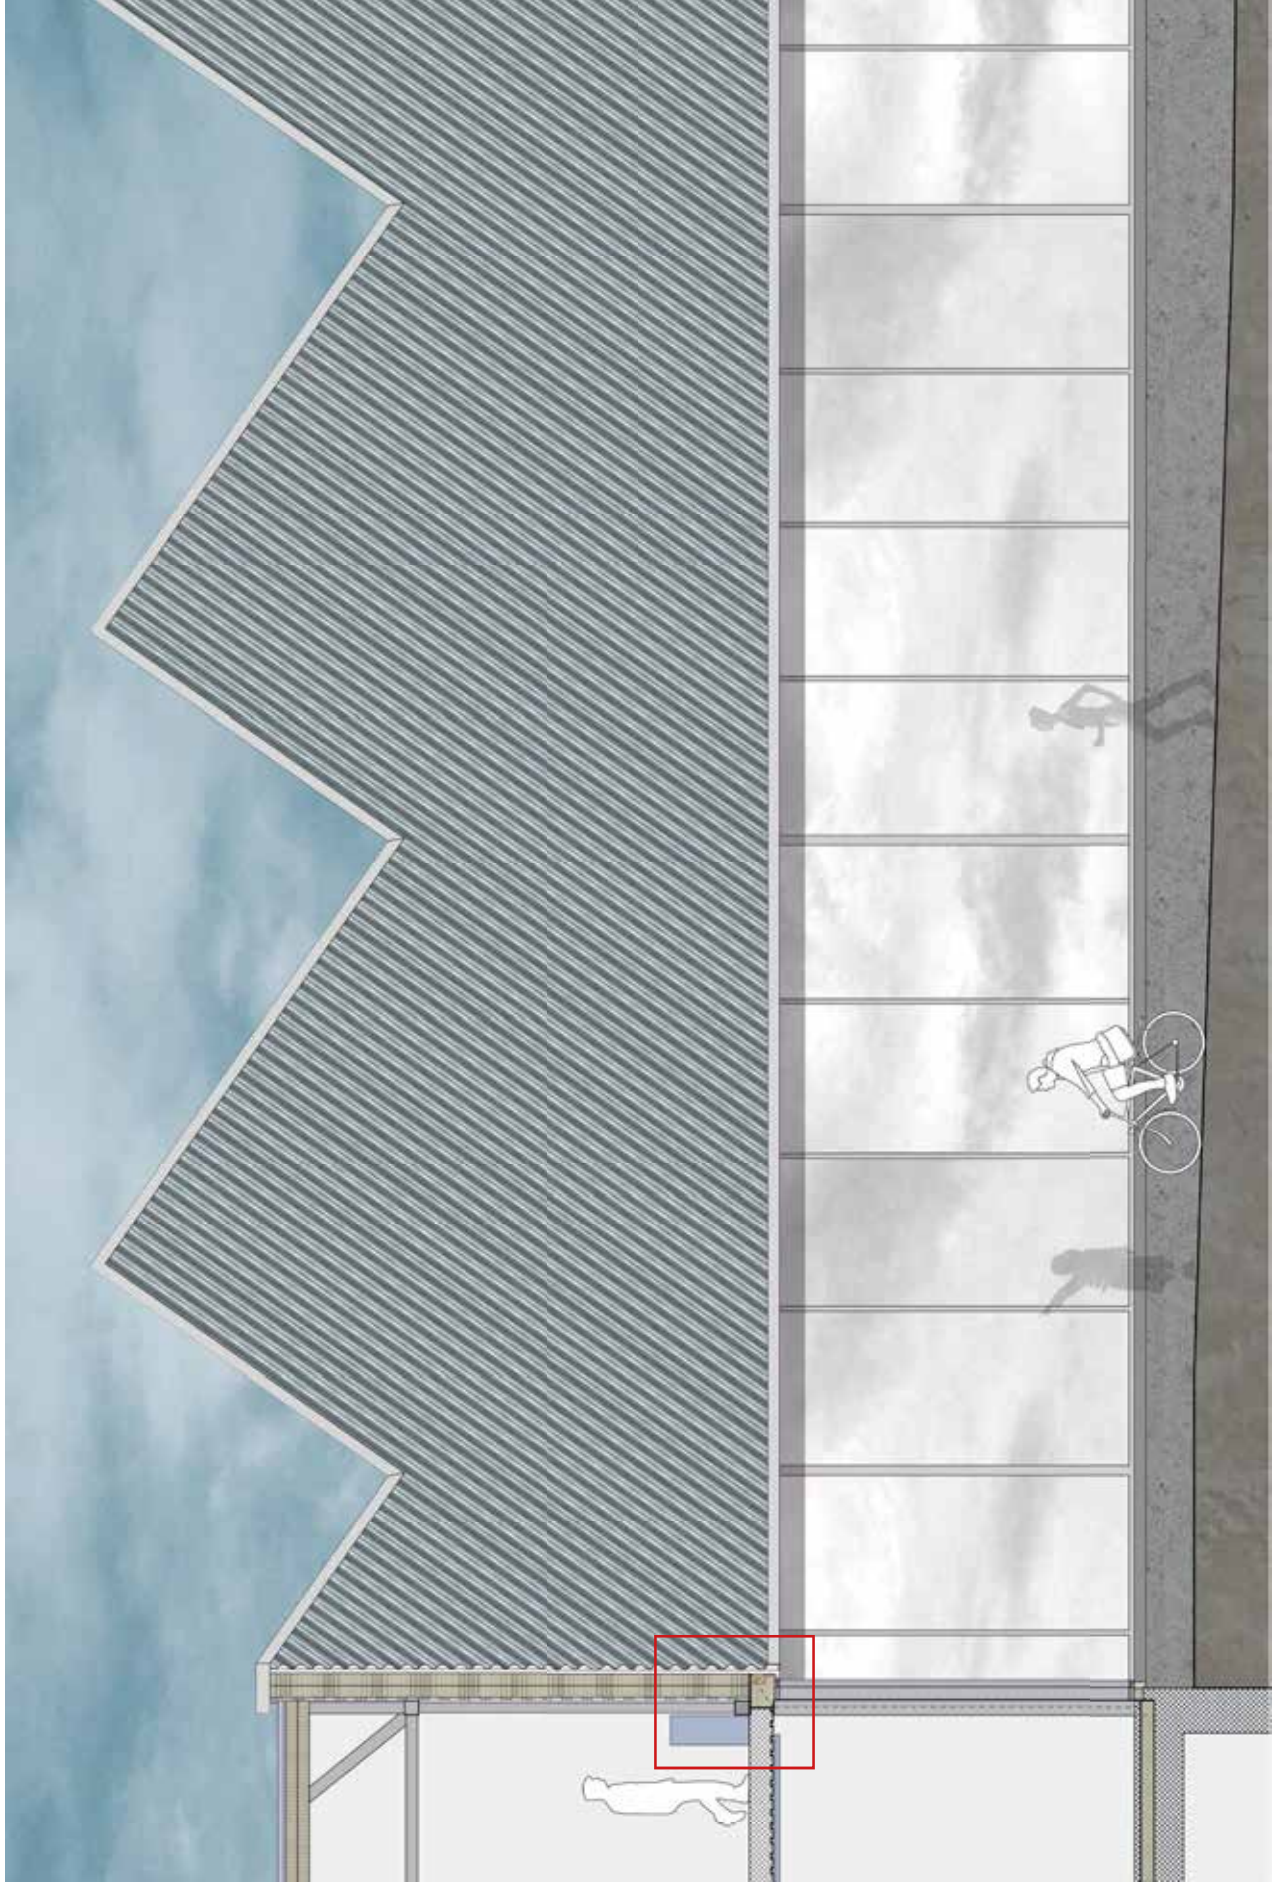

GEBÄUDETECHNIK

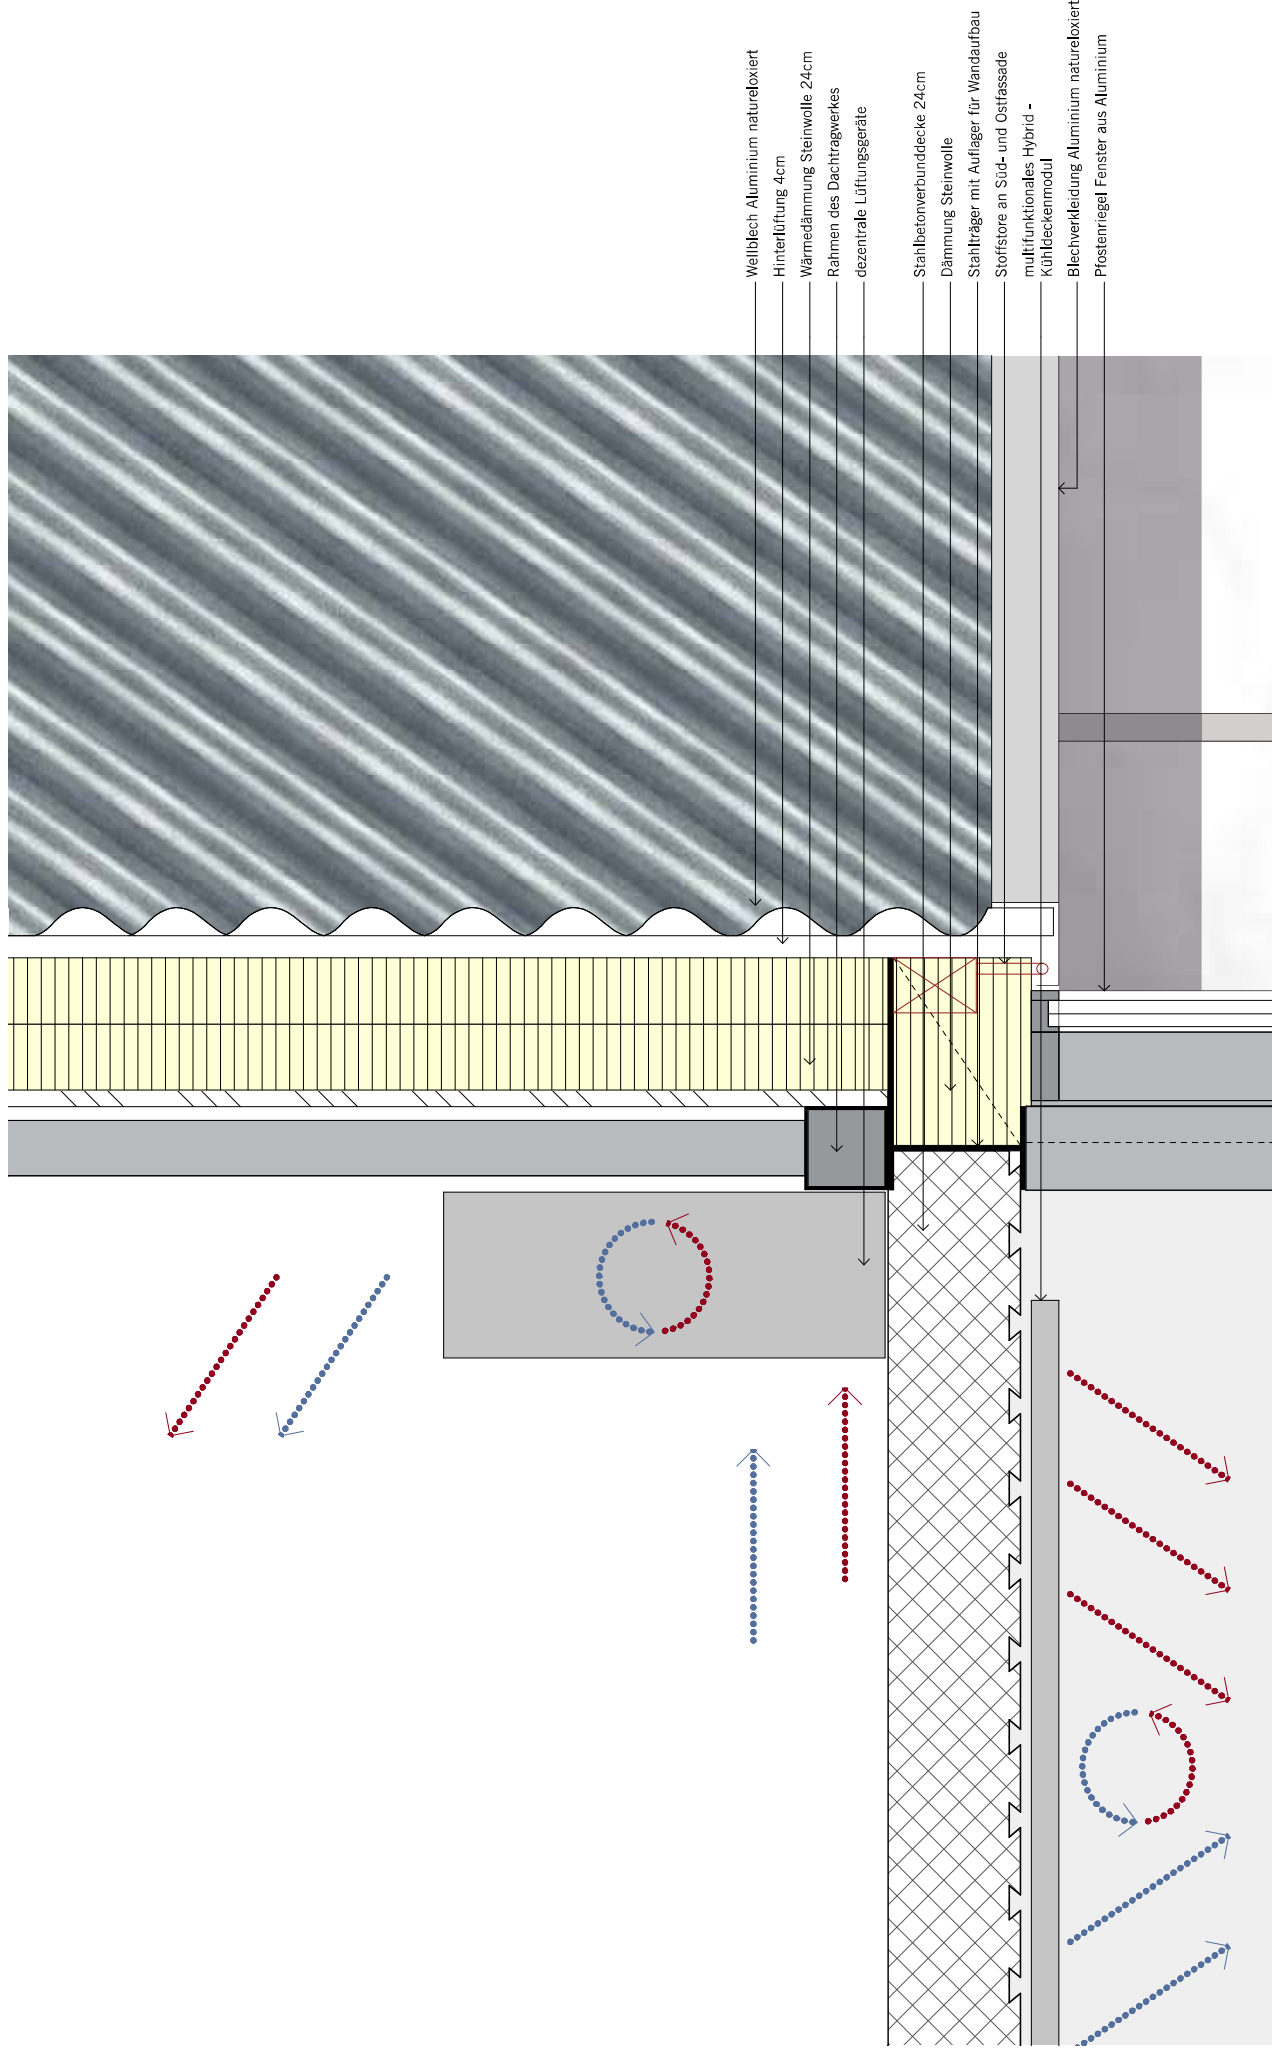

AUSSENBILD



AUSSENBILD

