

Bachelor-Thesis an der Hochschule Luzern - Technik & Architektur

Titel	Weiterbauen am Dorfzentrum Roggwil
Diplomandin/Diplomand	Schmid, Tim Dario
Bachelor-Studiengang	Bachelor Architektur
Semester	HS20
Dozentin/Dozent	Prof. Seifert, Annika
Expertin/Experte	Meier, Stephan

Abstract Deutsch


Roggwil, als ländliche Gemeinde an der nordöstlichen Grenze des Kantons Bern, ist benachbart von den Kantonen Aargau und Luzern. Die Gemeinde strebt eine ganzheitliche Aufwertung des Dorfzentrums an. Neue Gebäude, wie eine grosszügige Aula, sollen für zukünftige Anlässe einen repräsentativen Platz für Roggwil bieten. Der Fokus liegt weiter auf dem Bearbeitungsperimeter der Oberstufenschule, da hier das Raumangebot an Klassenzimmern ausgeschöpft ist. Das Konzept, den Schülern und der Dorfbevölkerung einen neuen Platz zu schaffen und der Verbindungsachse, welche ihren Ursprung im Dorfzentrum hat, ein Gesicht zu geben, bindet das Projekt in den Dorfkern ein.

Abstract Englisch

Ort, Datum Thun, 19.06.2020
© Tim Dario Schmid, Hochschule Luzern – Technik & Architektur

Alle Rechte vorbehalten. Die Arbeit oder Teile davon dürfen ohne schriftliche Genehmigung der Rechteinhaber weder in irgendeiner Form reproduziert noch elektronisch gespeichert, verarbeitet, vervielfältigt oder verbreitet werden.

Sofern die Arbeit auf der Website der Hochschule Luzern online veröffentlicht wird, können abweichende Nutzungsbedingungen unter Creative-Commons-Lizenzen gelten. Massgebend ist in diesem Fall die auf der Website angezeigte Creative-Commons-Lizenz.

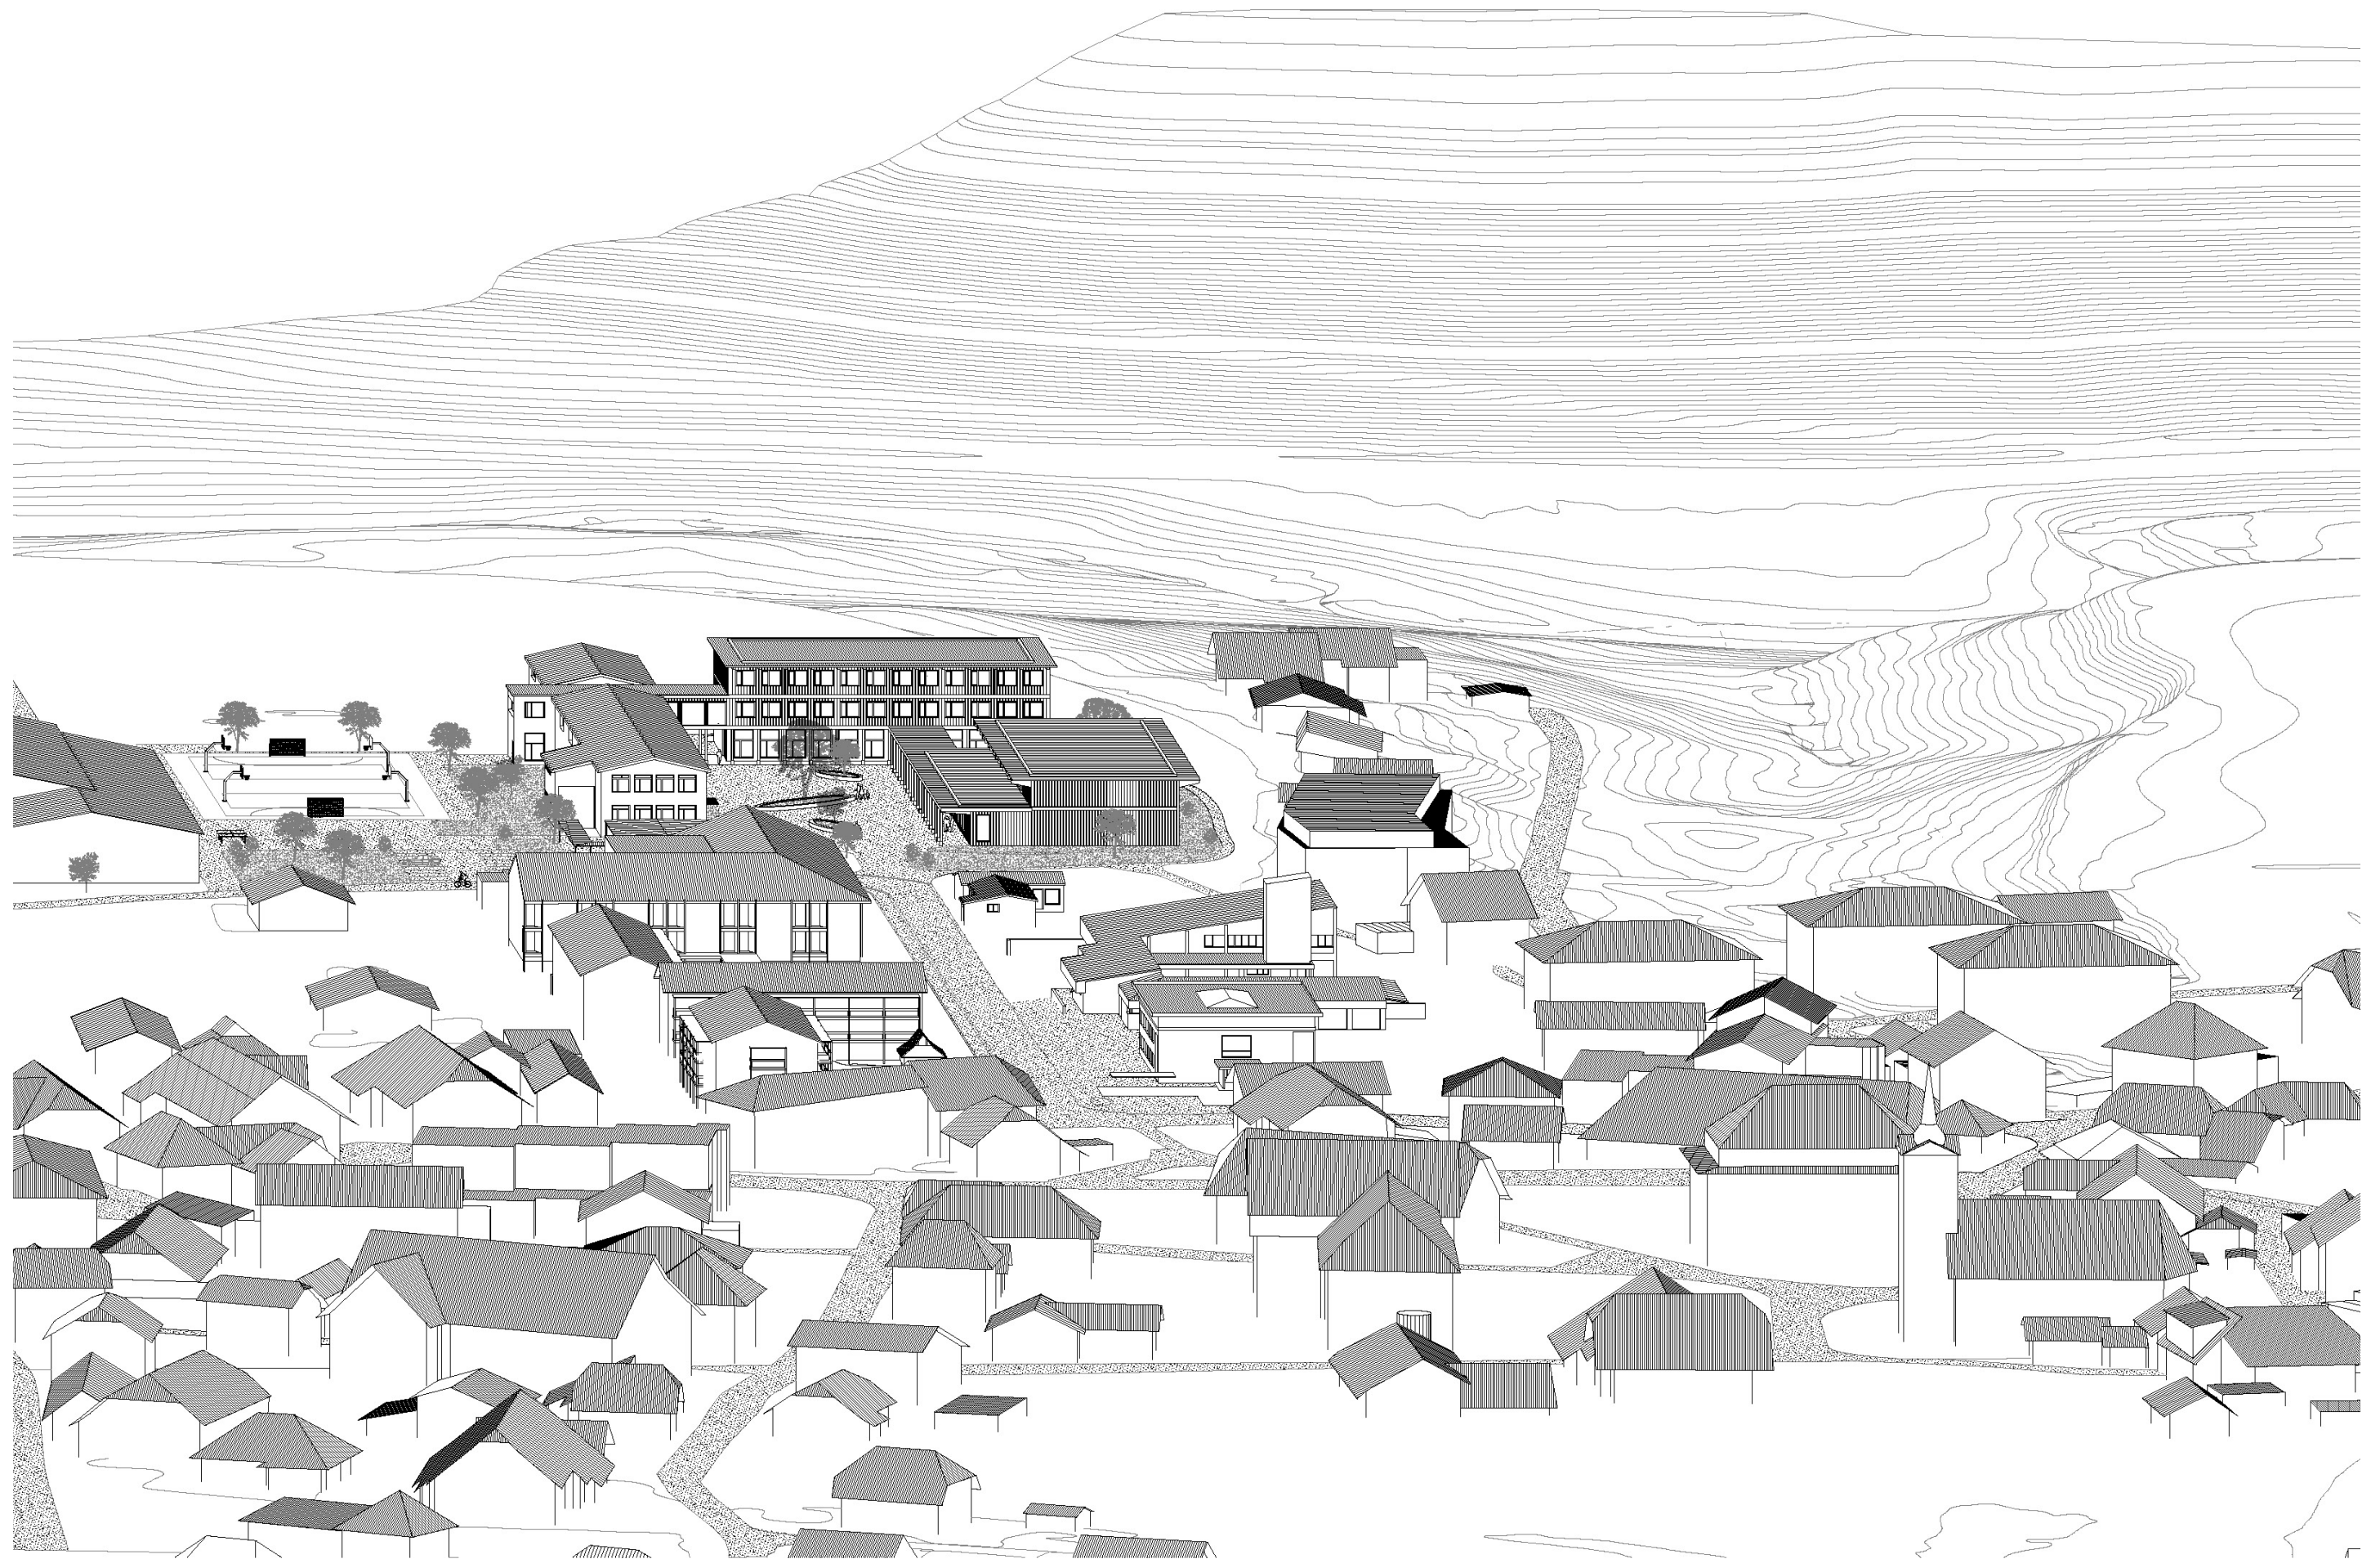

Axonometrie Gesamtkontext




Situationsplan



Visualisierung Standort Schulhausstrasse mit Blick auf das Gelände der Oberstufenschule






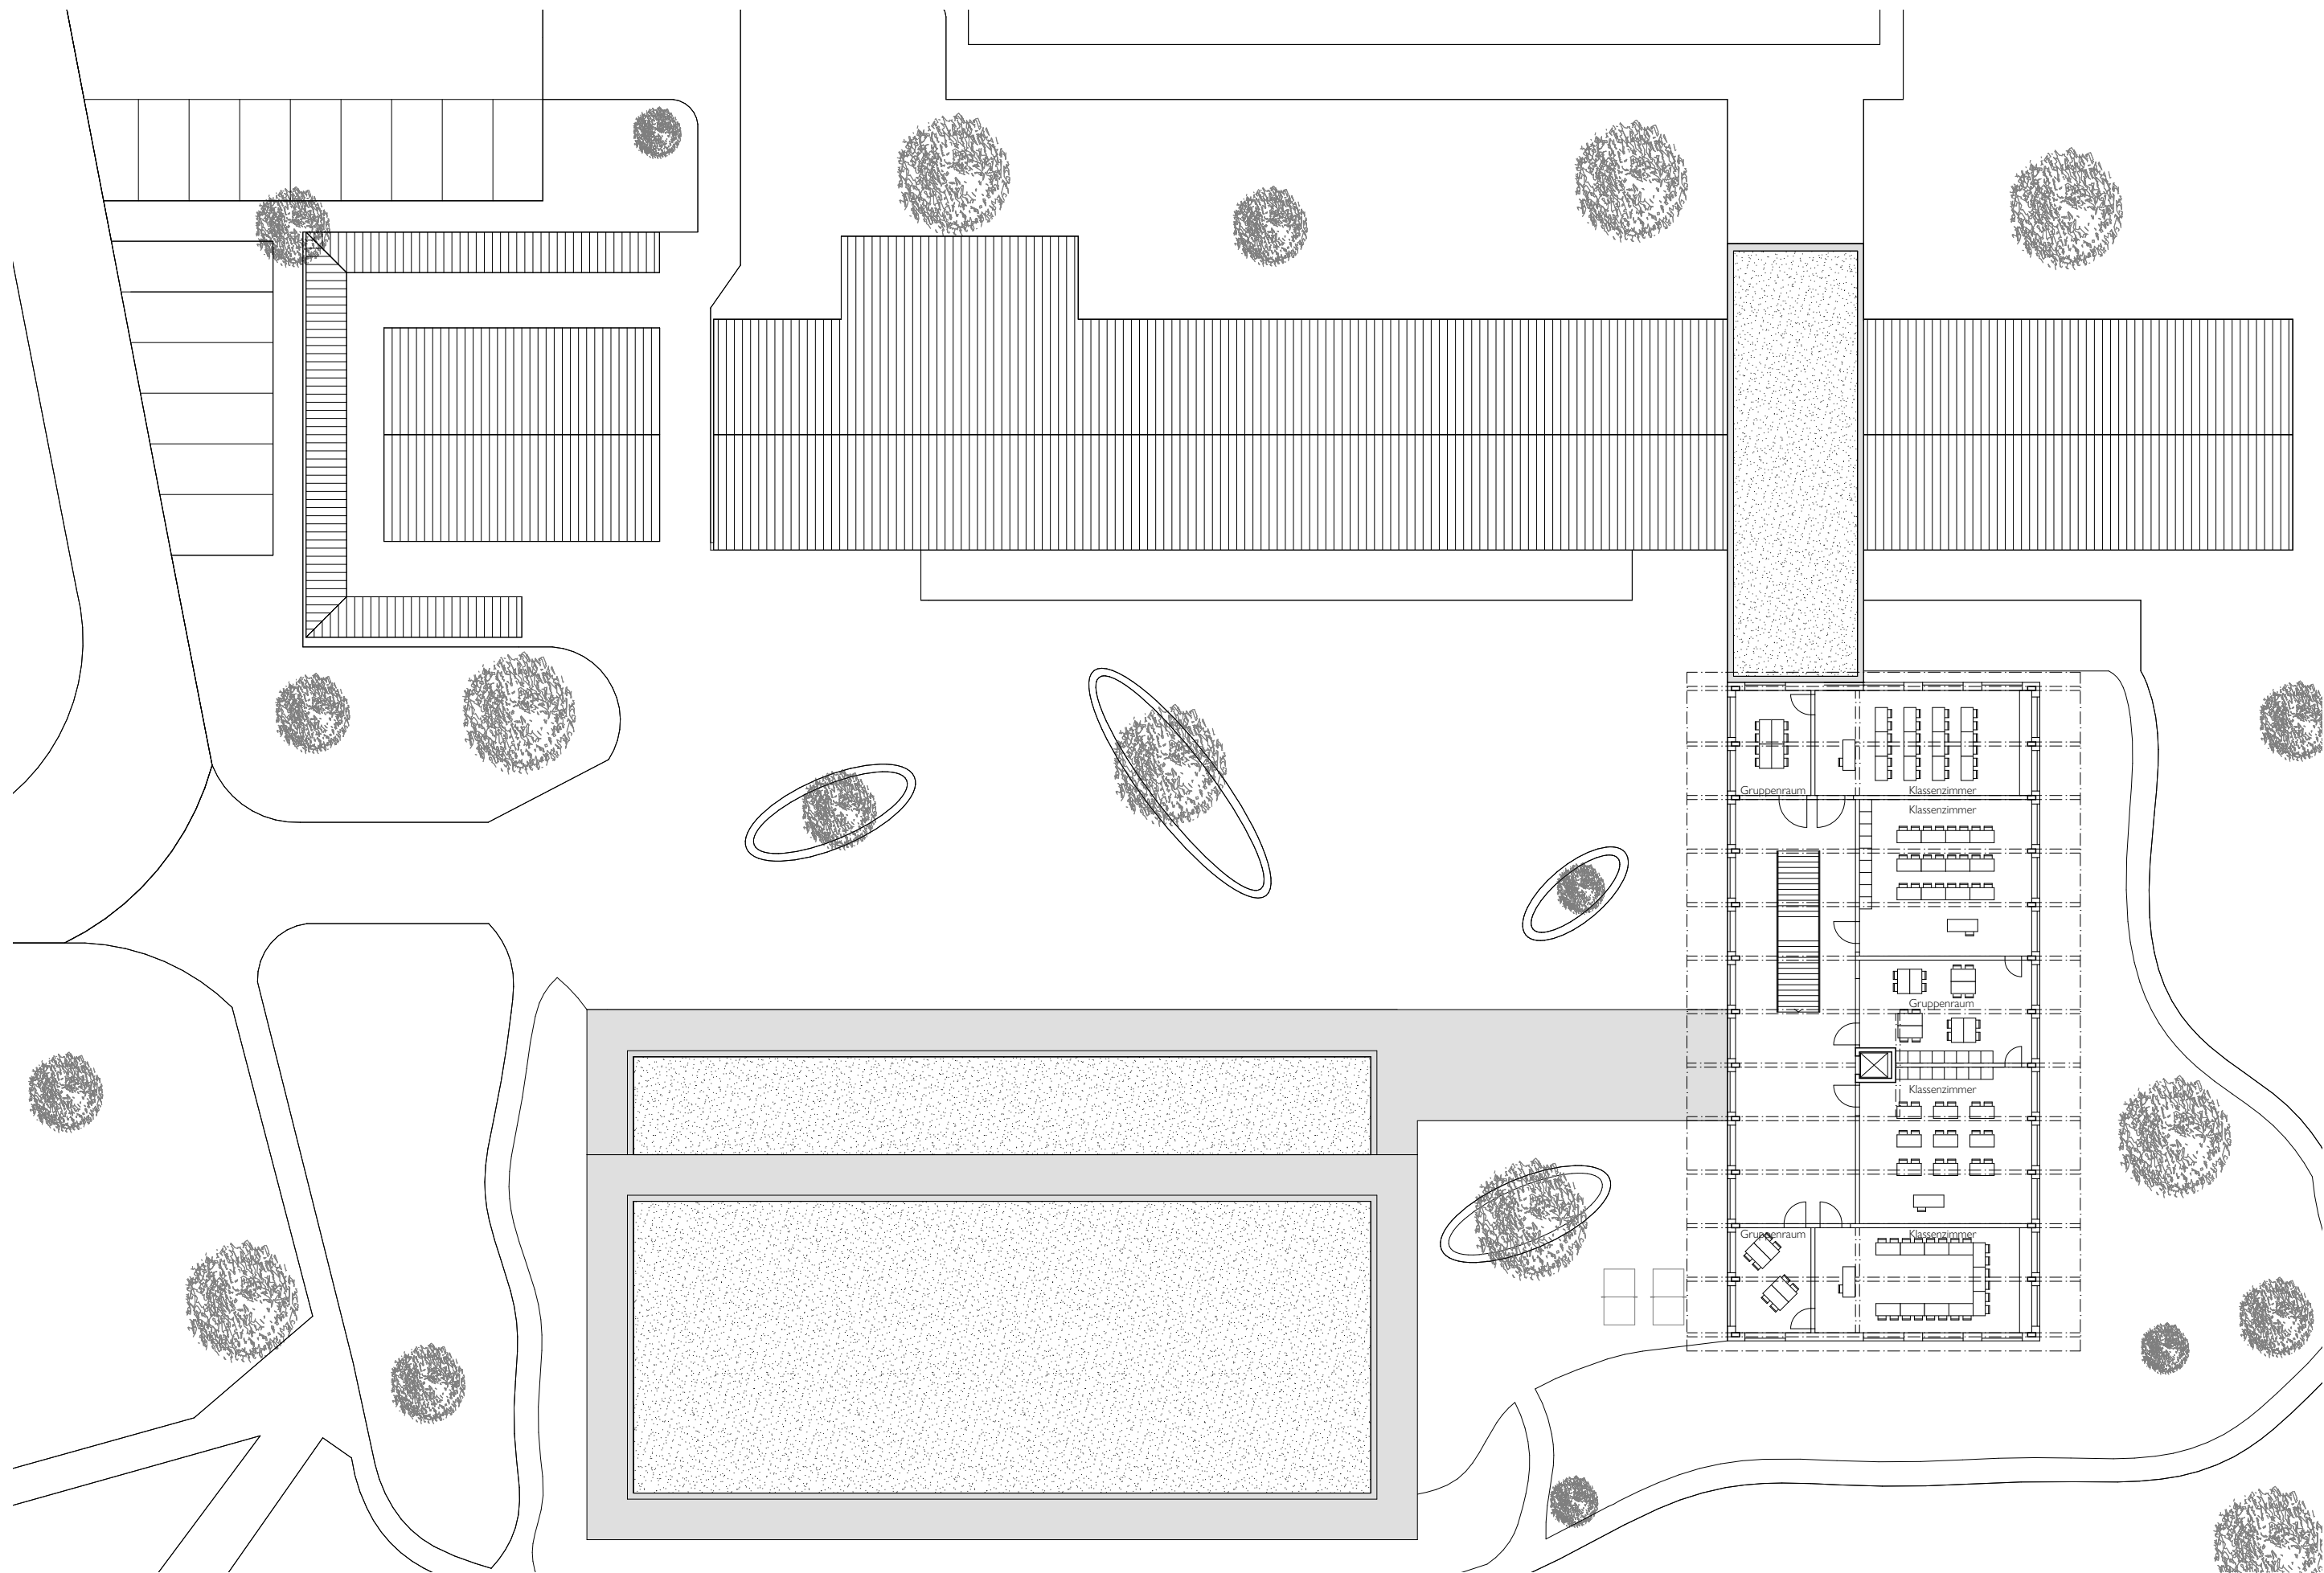



Querschnitt Schulhaus

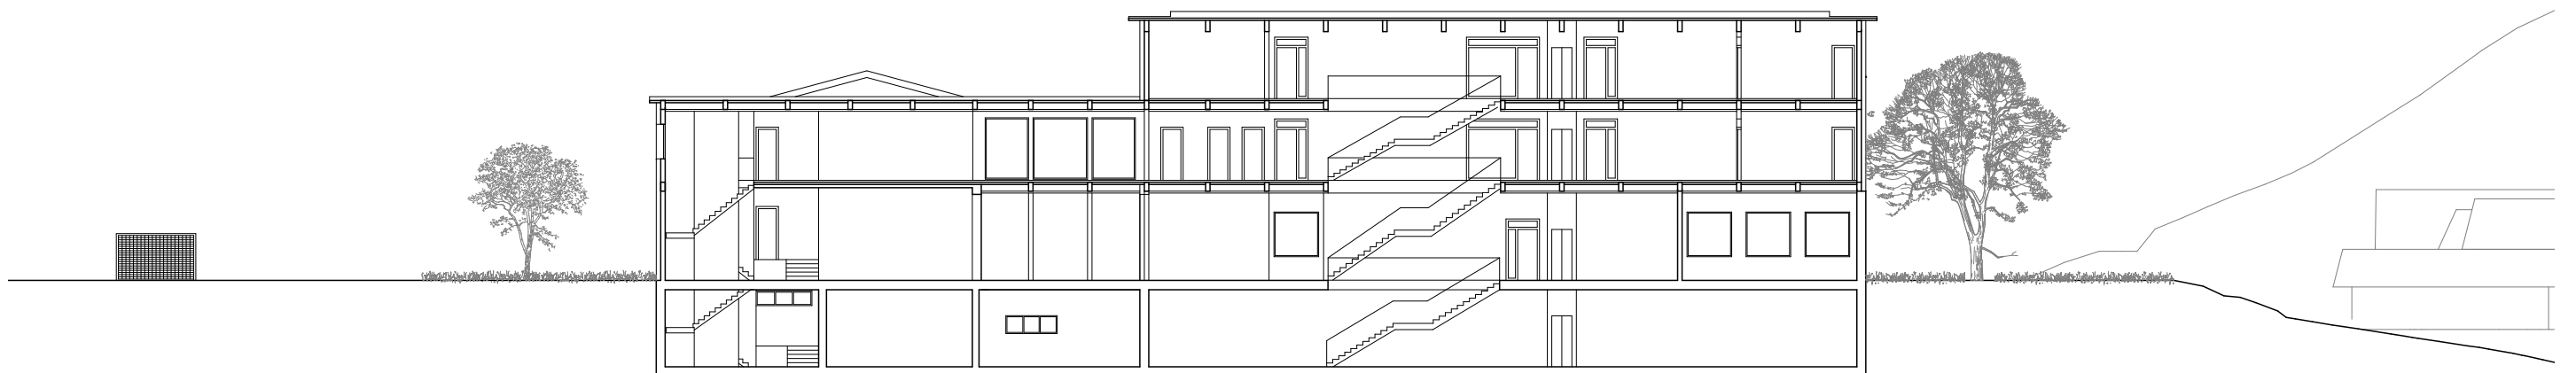


Längsschnitt Schulhaus



Visualisierung Innenraum Schulhaus mit Verbindungskorridor



Querschnitt Aula

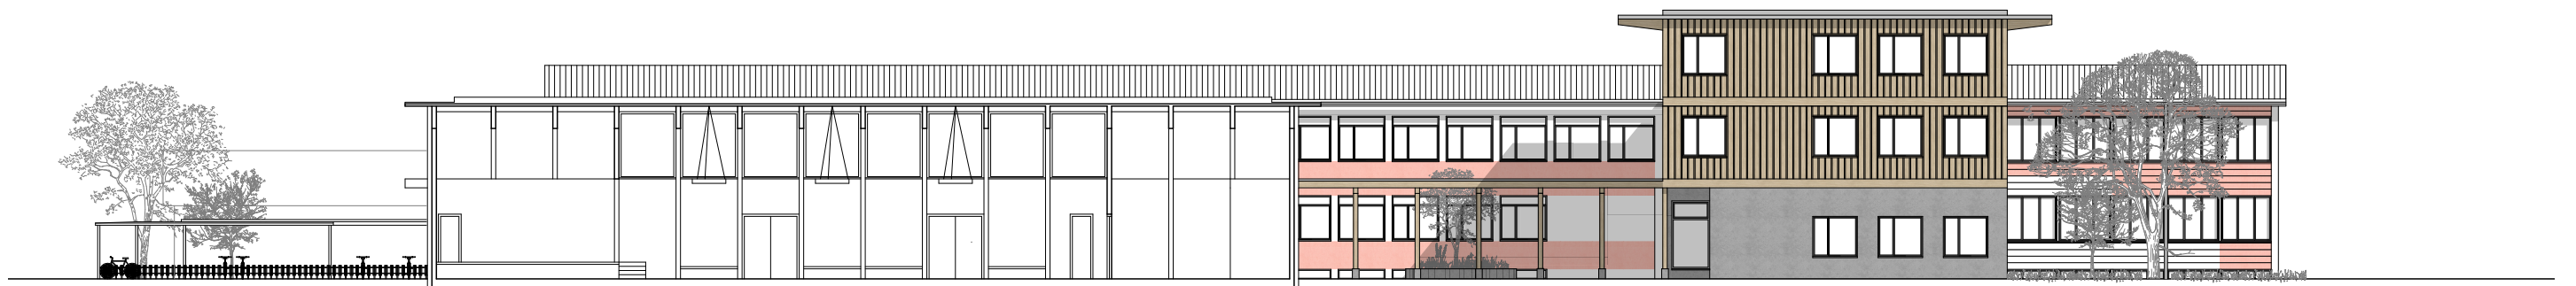


Längsschnitt Aula



Visualisierung Innenraum Aula




Süd-West Fassade

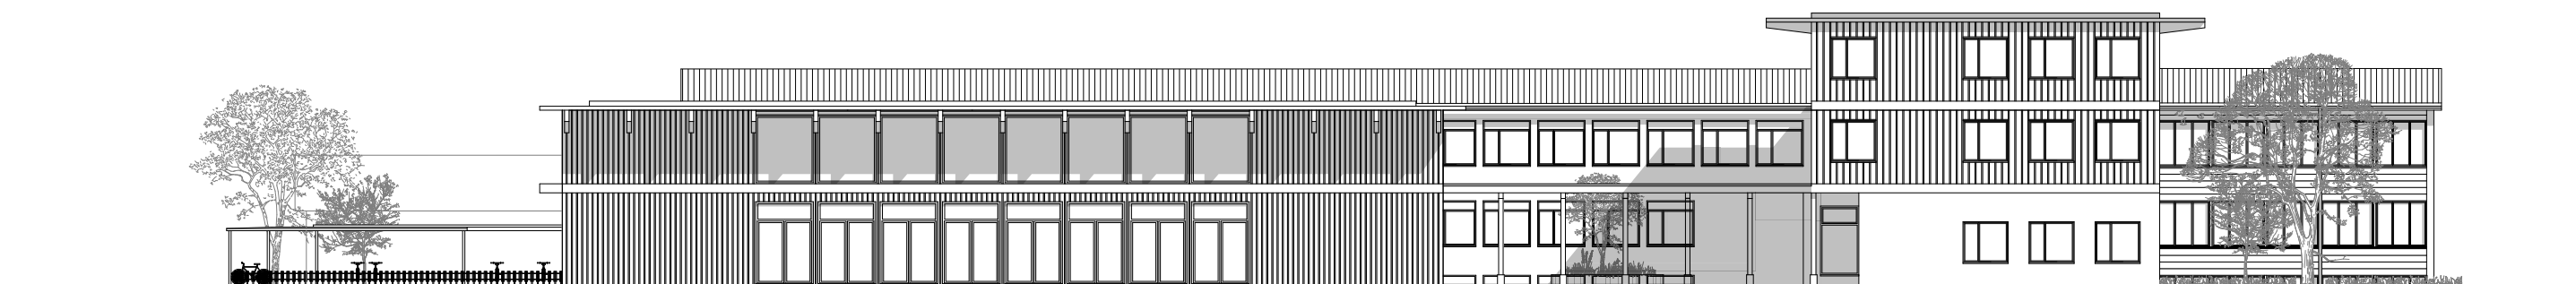


Süd-Ost Fassade




Nord-Ost Fassade

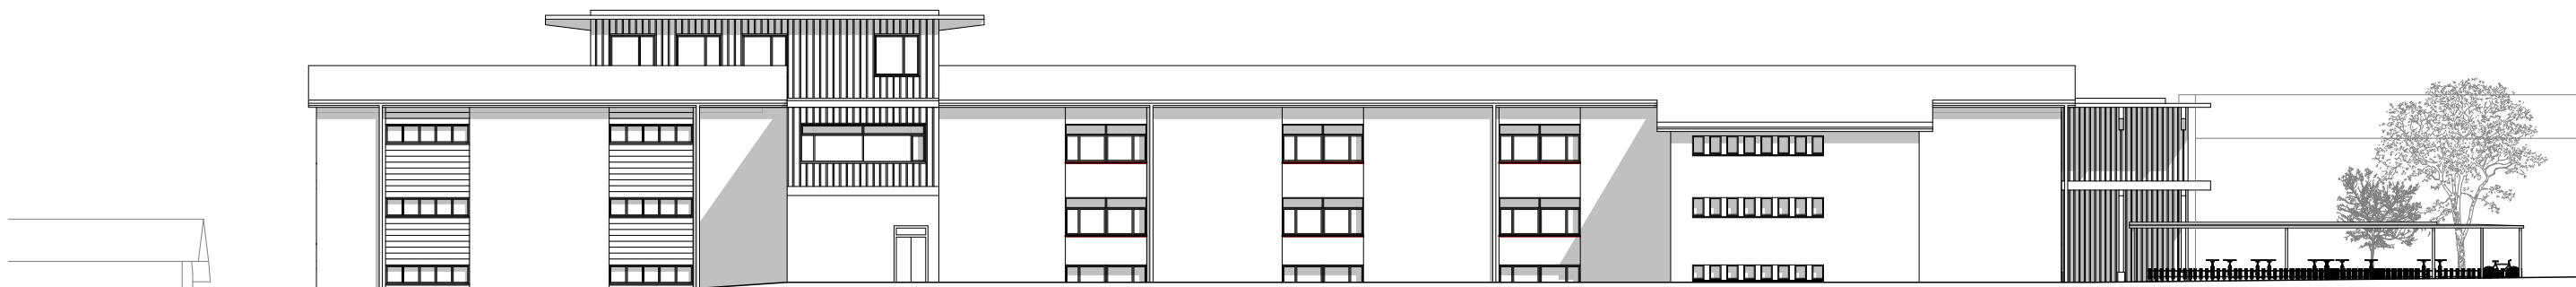

Nord-West Fassade

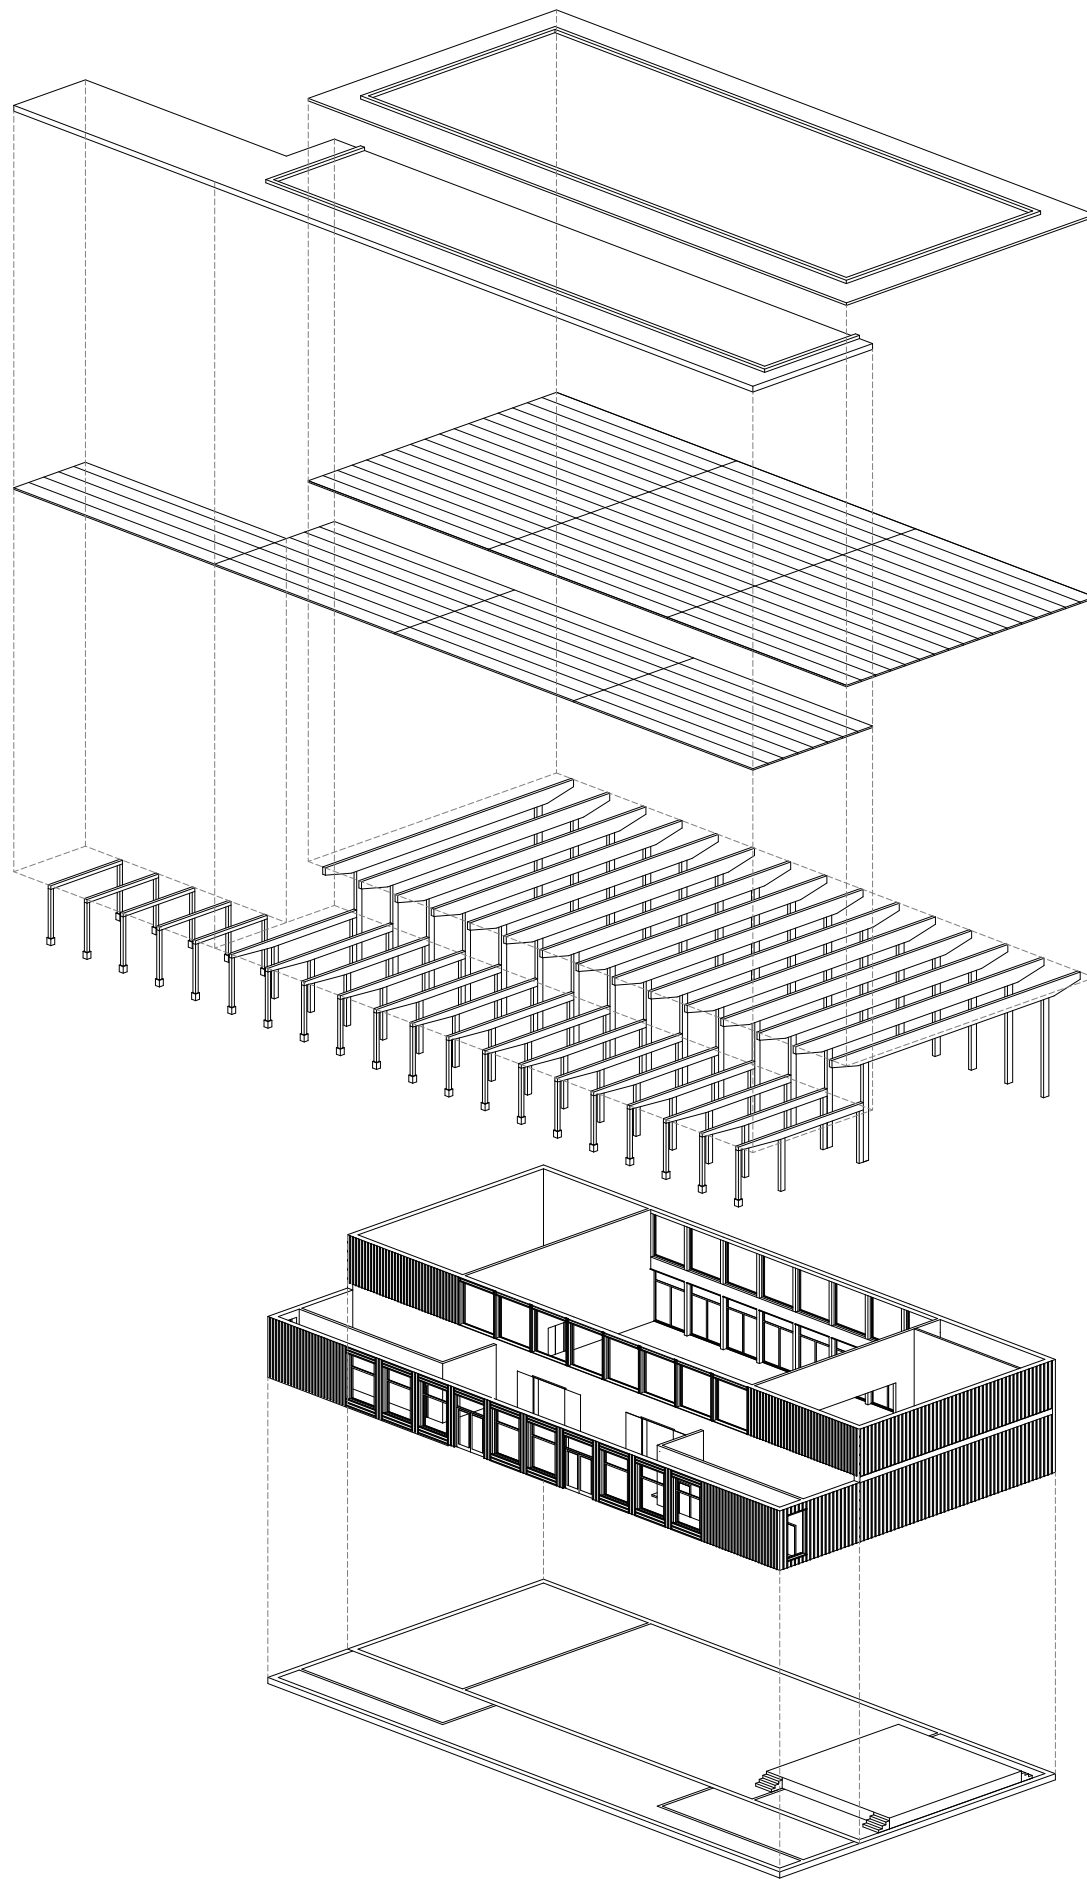


Axonometrie Aula

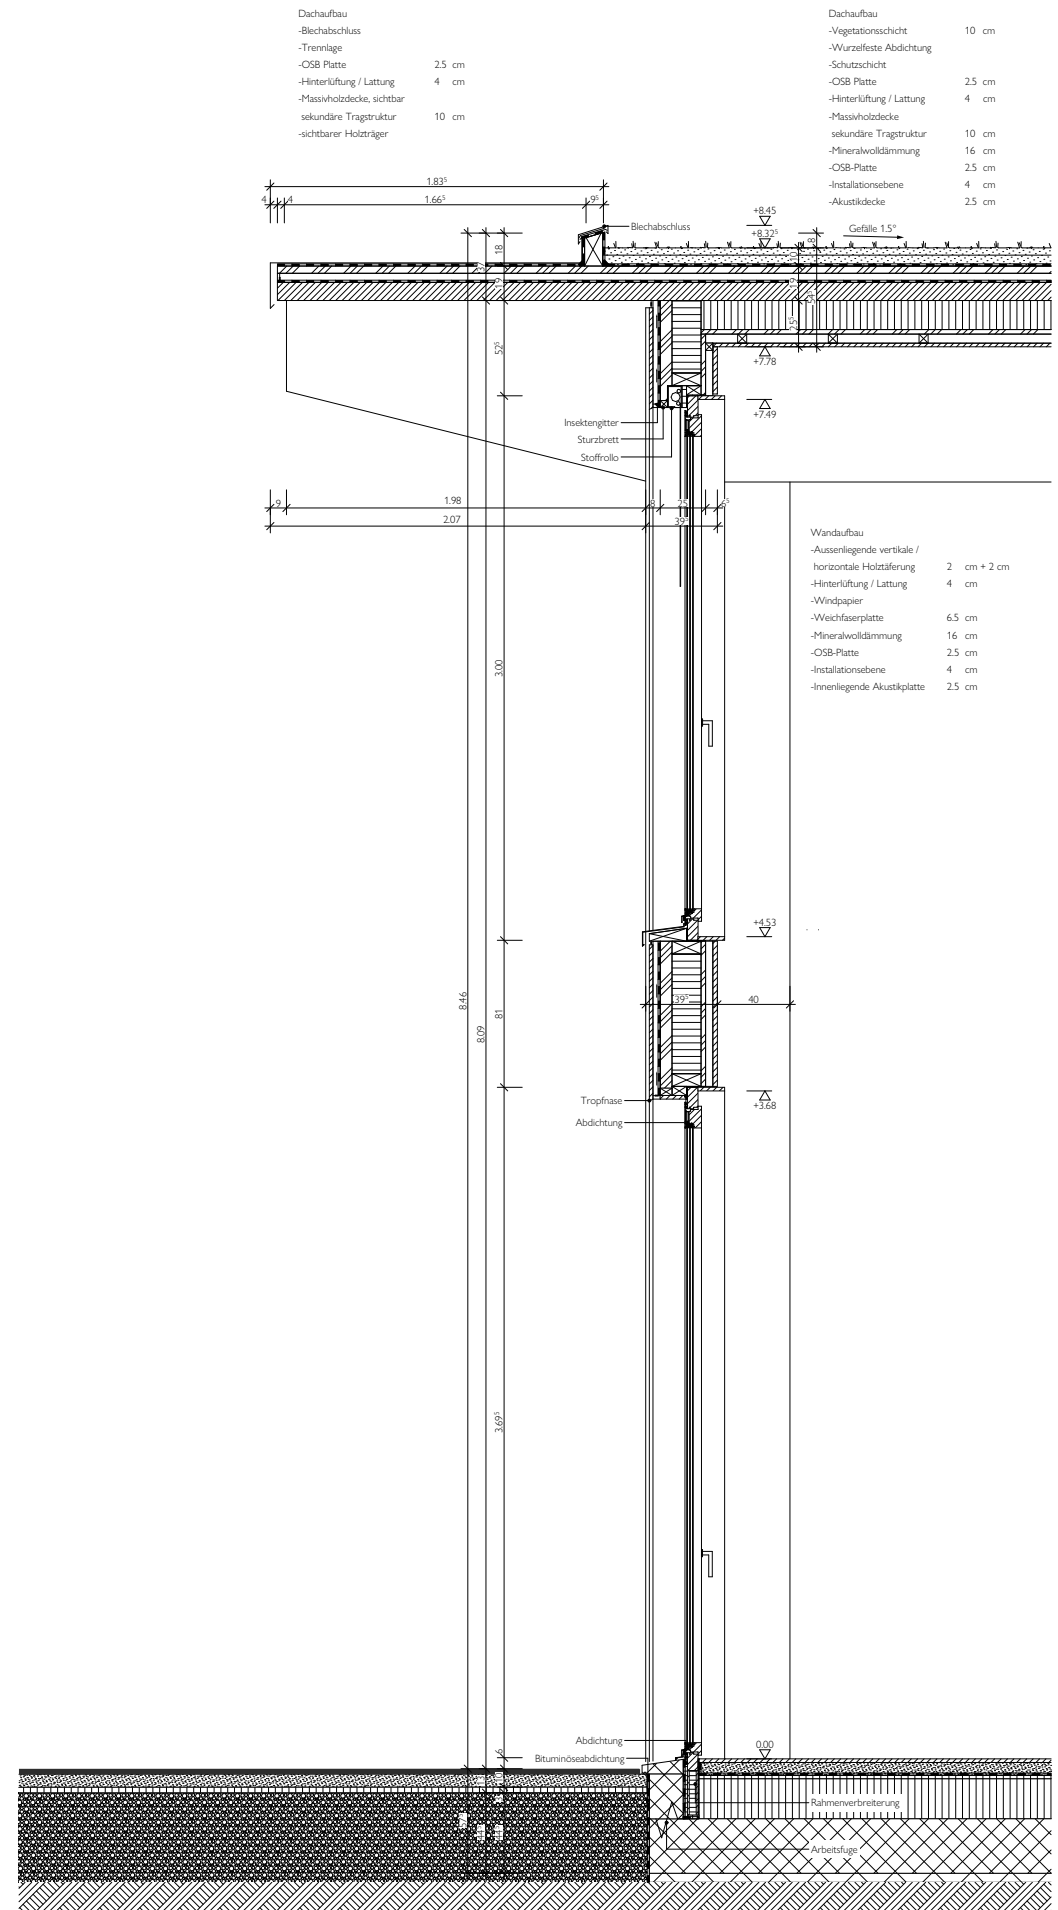

Fassadenschnitt Aula Süd-Ost Fassade



Fassadenansicht Aula

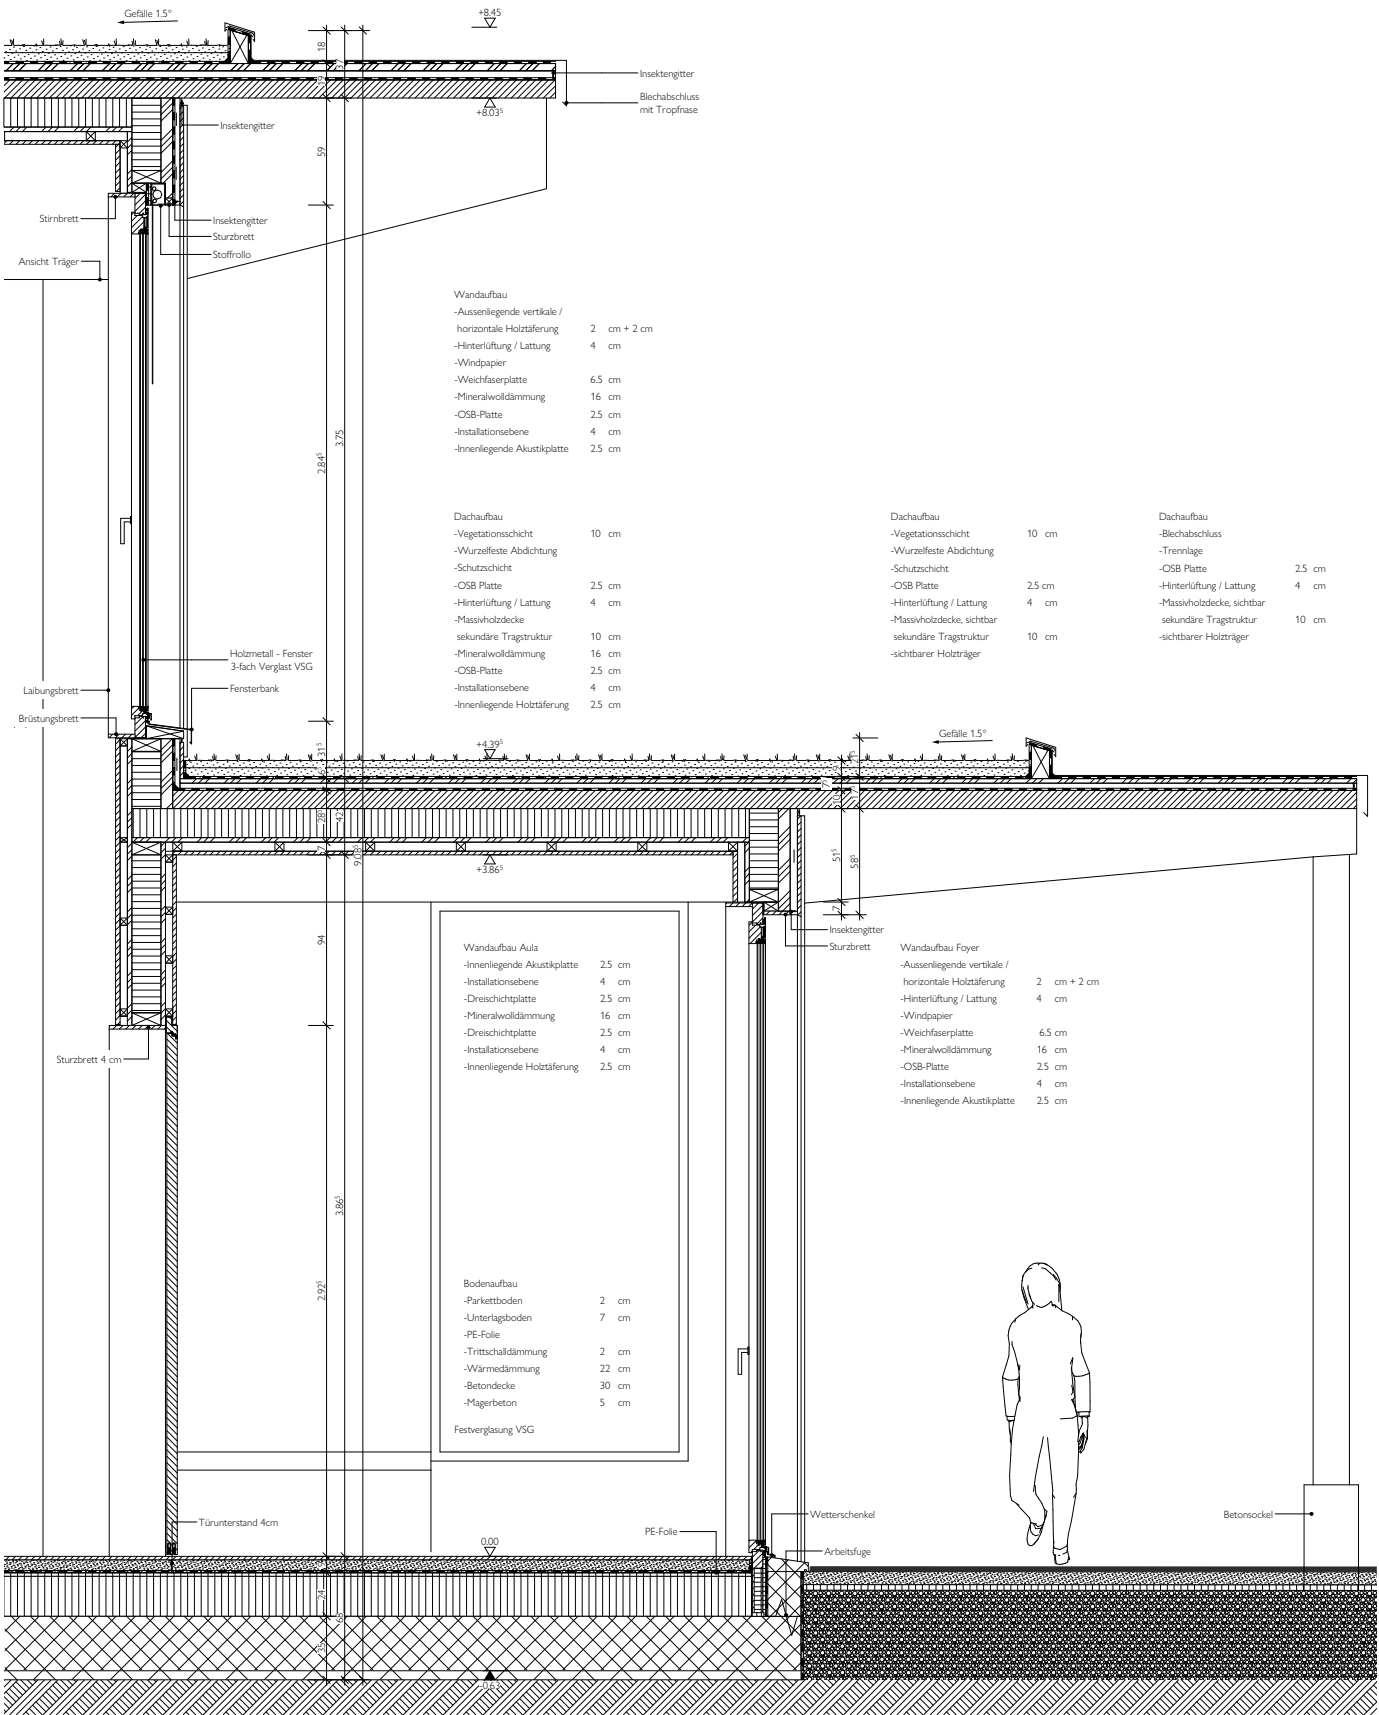

Fassadenschnitt Aula Nord-West Fassade



Visualisierung Aussenraum Schulhaus und Aula mit Pausenplatz