

Bachelor-Thesis an der Hochschule Luzern - Technik & Architektur

Titel	Weiterbauen – Am Dorfzentrum, Roggwil
Diplomandin/Diplomand	von Ins, Michael
Bachelor-Studiengang	Bachelor Architektur
Semester	FS20
Dozentin/Dozent	Bellorini, Pascale
Expertin/Experte	Schär, Fritz

Abstract Deutsch

Roggwil, ein Dorf dass dies auch bleiben möchte, und es doch nicht mehr ganz ist. Allgegenwärtig scheint die Bäuerliche Herkunft des Ortes. Die Gegenwart zeigt sich dennoch beim genauen Hinschauen facettenreicher, als auf den ersten Blick erwartet. Einen gemeinsamen Nenner lässt sich nur schwierig finden, zu willkürlich zeigt sich das Gesicht des Dorfes. Möglicherweise liegt dies am Fehlen eines spezifischen Ortes, mit dem man sich gemeinsam identifiziert, dessen Bezug aus der Geschichte herauswächst.

Abstract Englisch

Roggwil wants to keep it's identity when making adjustments. The rural origin of the village seems to be omnipresent. Nevertheless, when you look closely, the present is more multi-faceted than you might expect at first glance. It is difficult to find something common, the face of the village is too arbitrary. Perhaps this is due to the lack of a specific place with which one identifies together, whose reference grows out of history.

Ort, Datum Bern, 19.06.2020
© **Michael von Ins, Hochschule Luzern – Technik & Architektur**

Alle Rechte vorbehalten. Die Arbeit oder Teile davon dürfen ohne schriftliche Genehmigung der Rechteinhaber weder in irgendeiner Form reproduziert noch elektronisch gespeichert, verarbeitet, vervielfältigt oder verbreitet werden.


Sofern die Arbeit auf der Website der Hochschule Luzern online veröffentlicht wird, können abweichende Nutzungsbedingungen unter Creative-Commons-Lizenzen gelten. Massgebend ist in diesem Fall die auf der Website angezeigte Creative-Commons-Lizenz.

WEITERBAUEN


AM DORFZENTRUM, ROGGWIL

MICHAEL VON INS





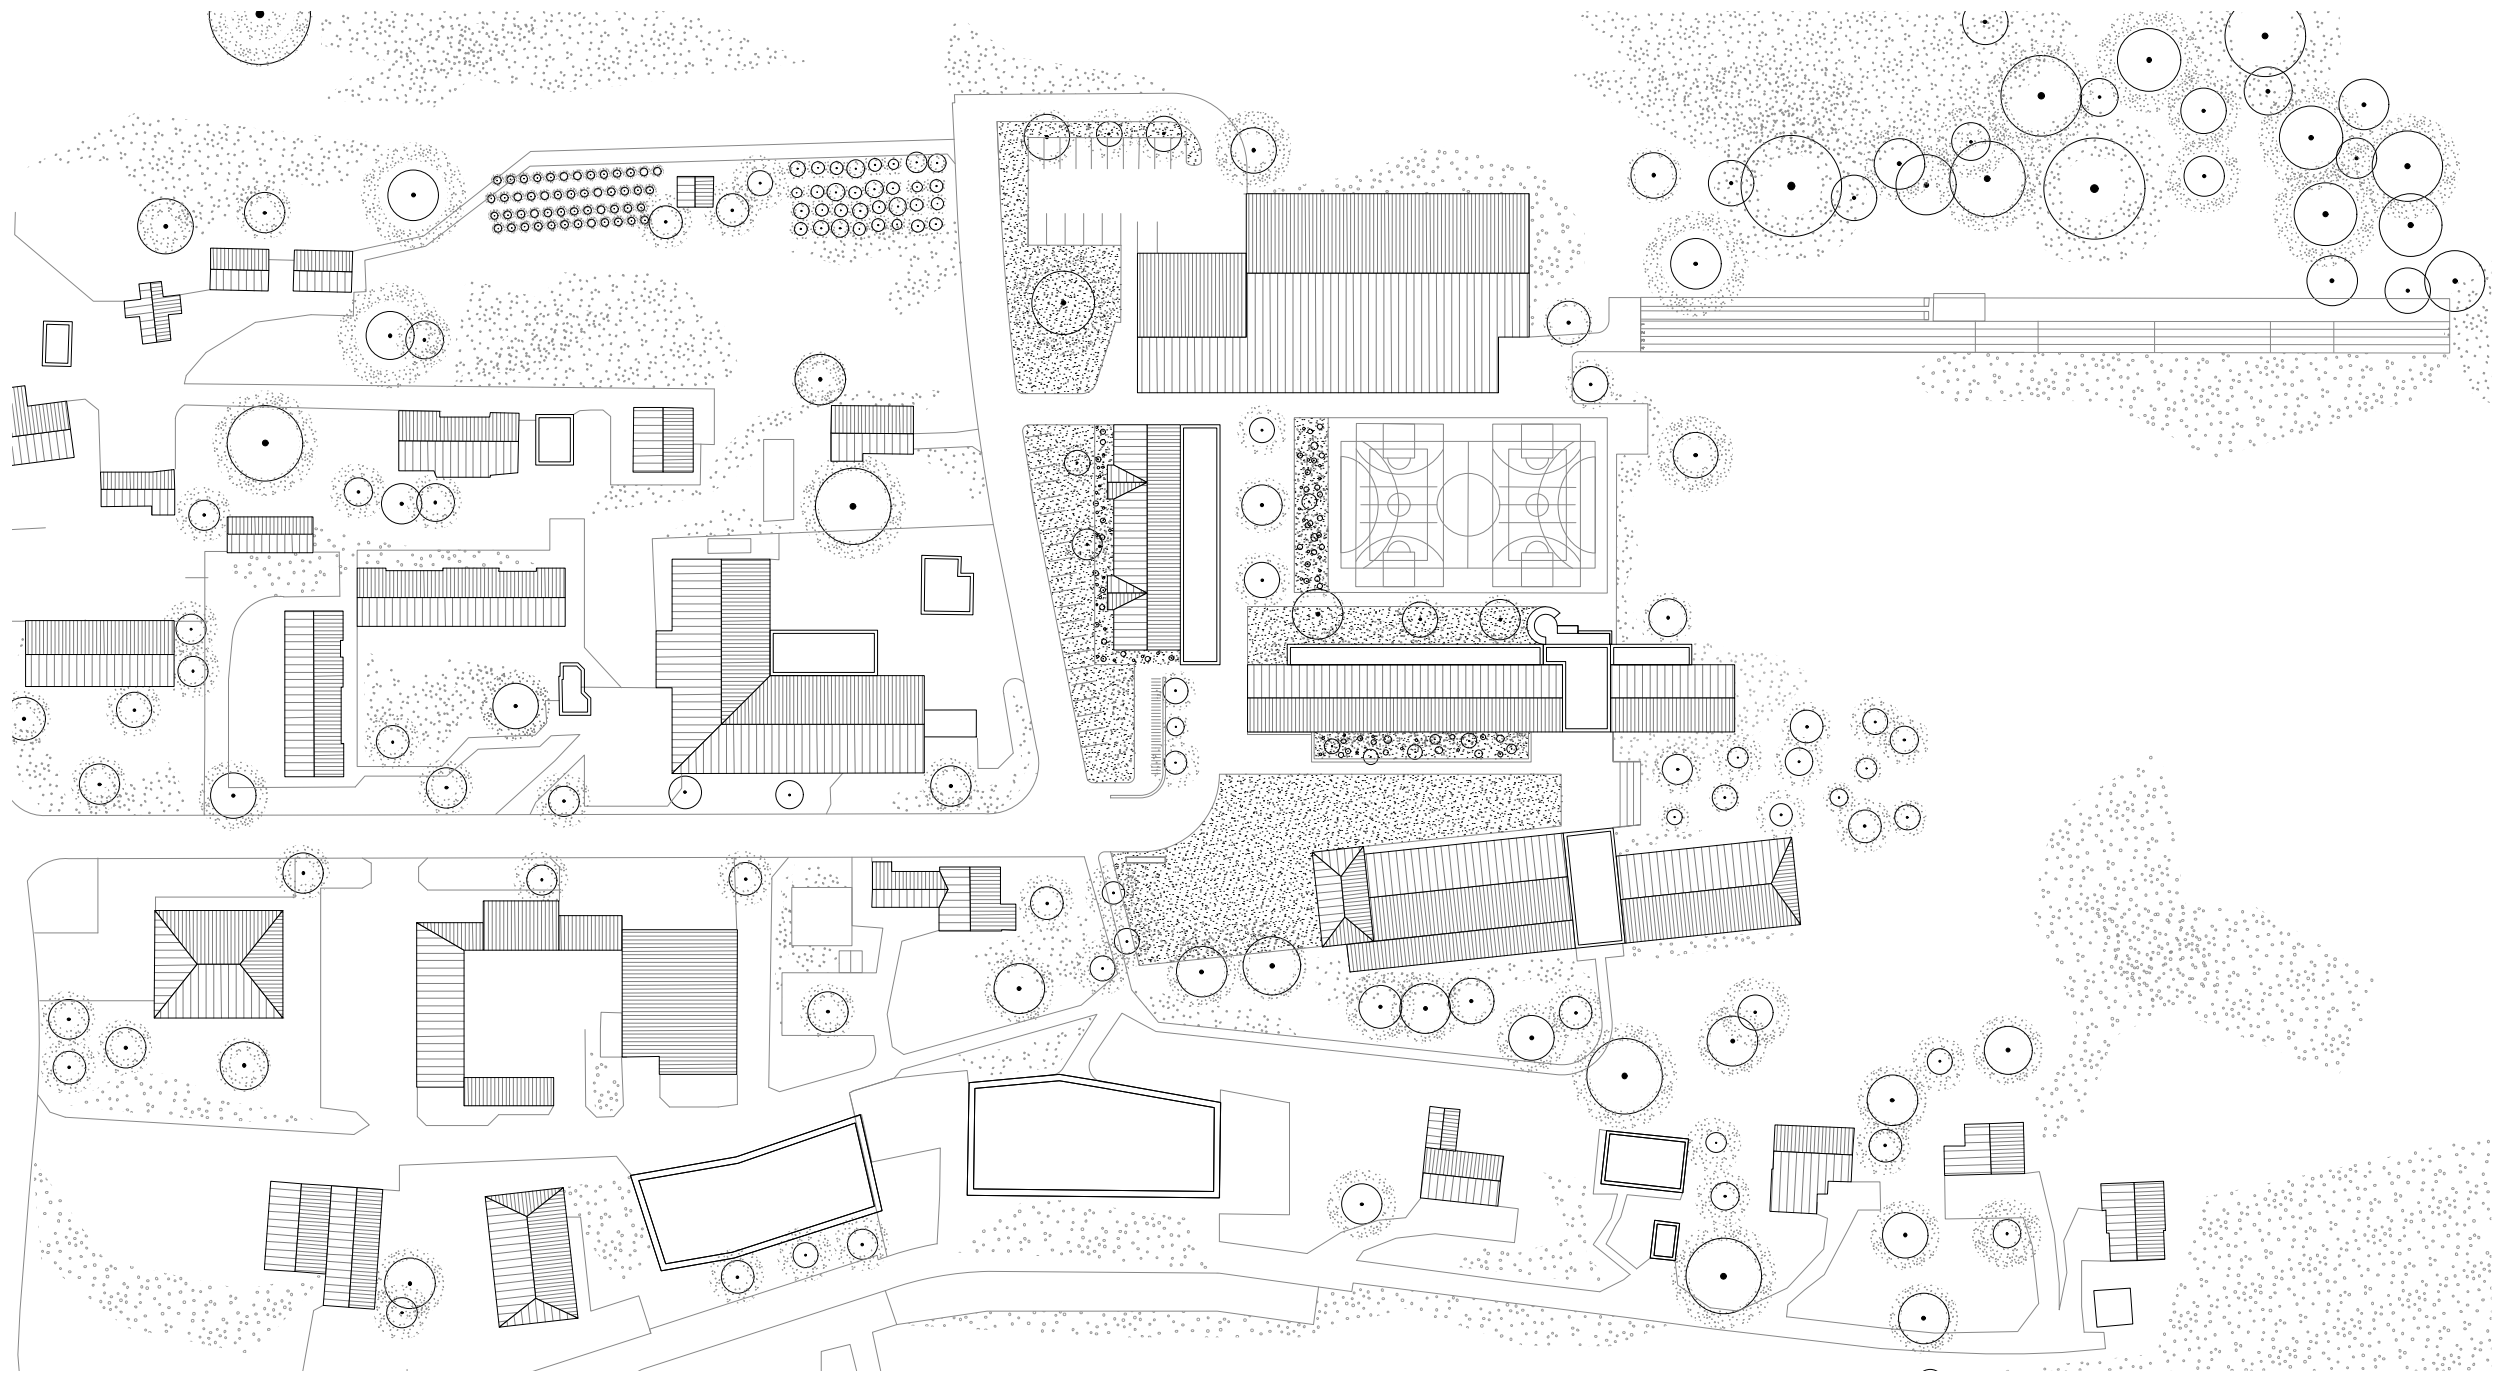

SETZUNG

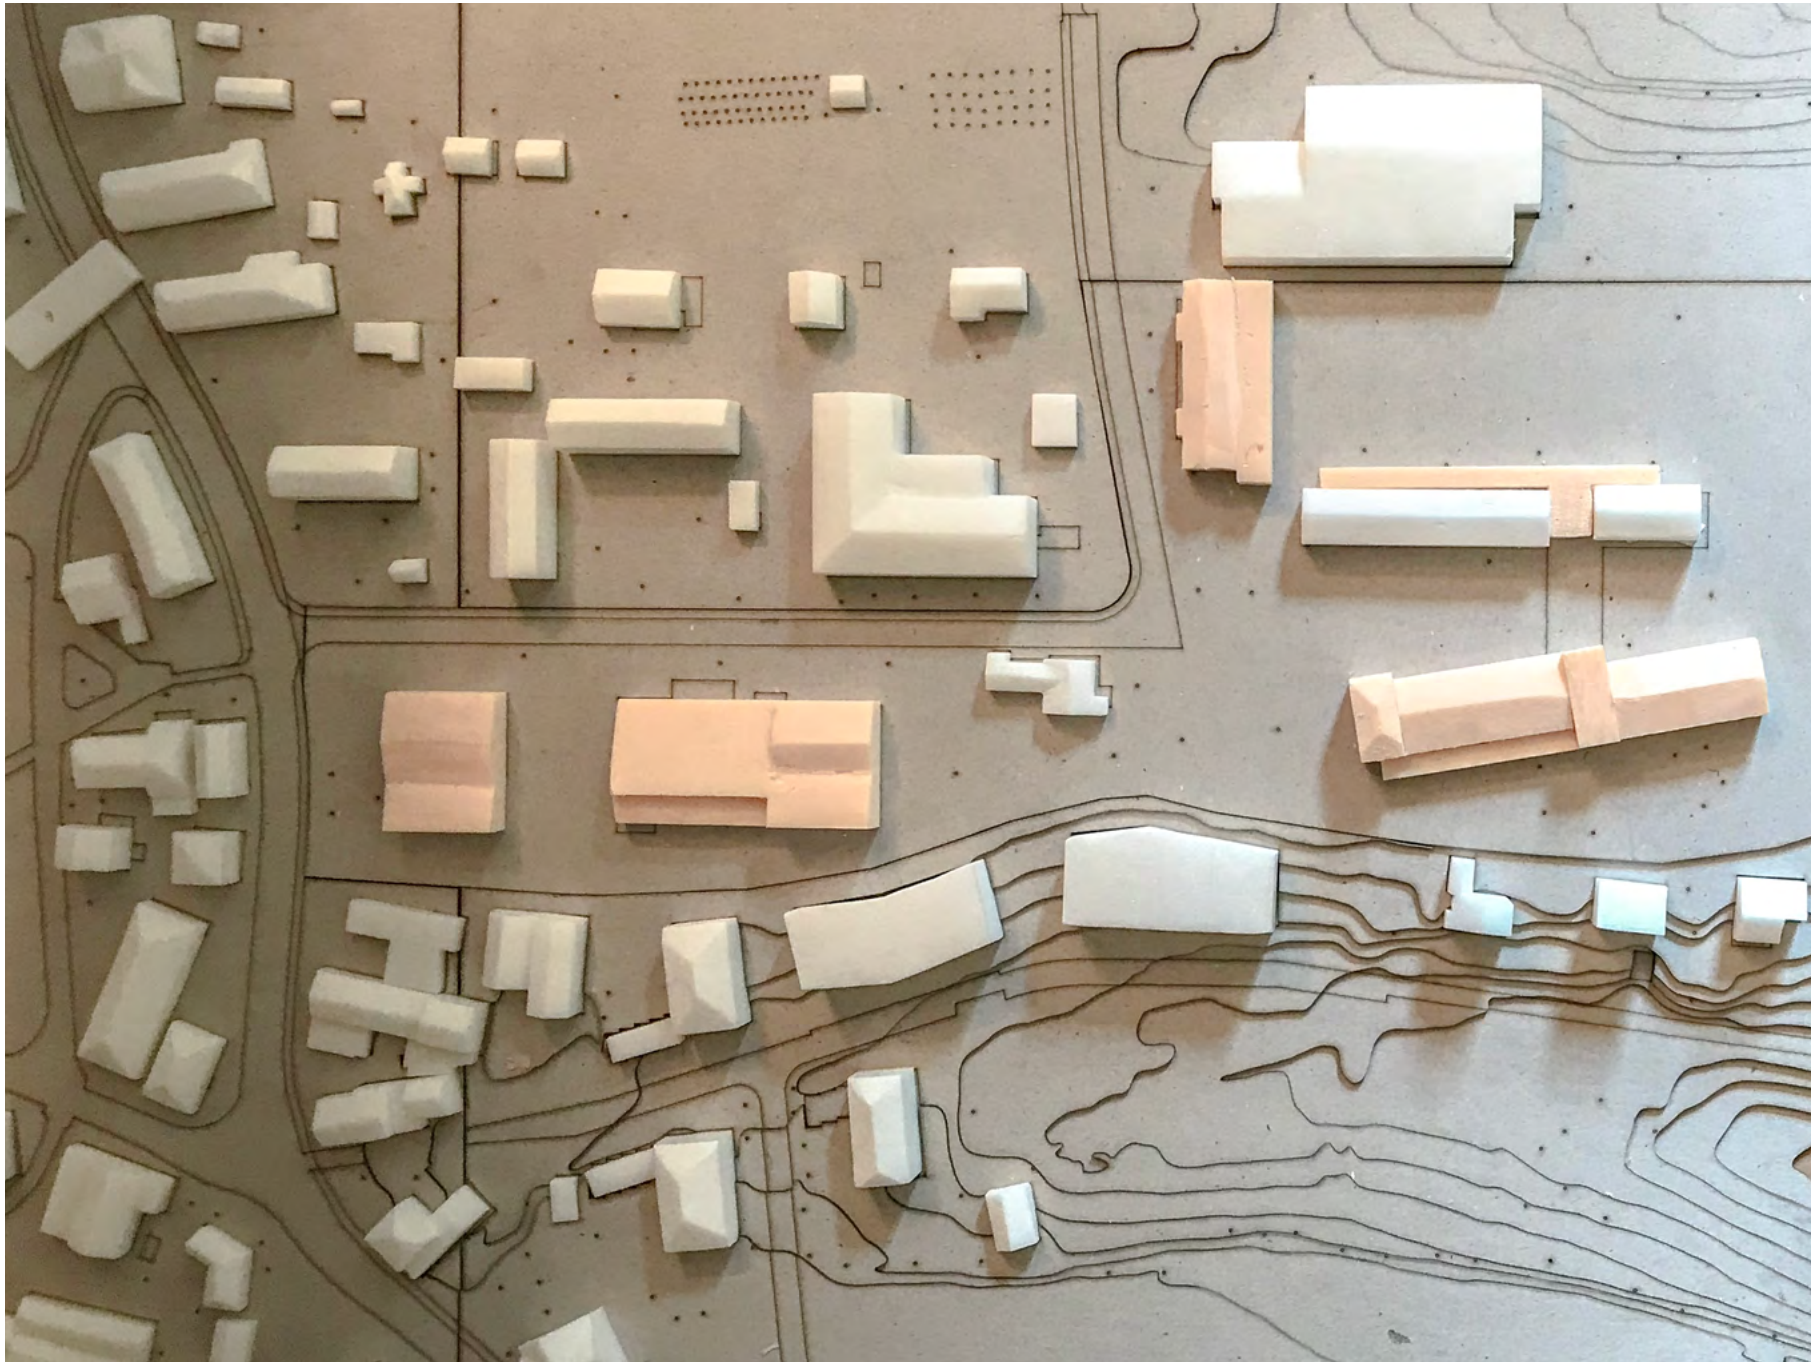


UMGEBUNG

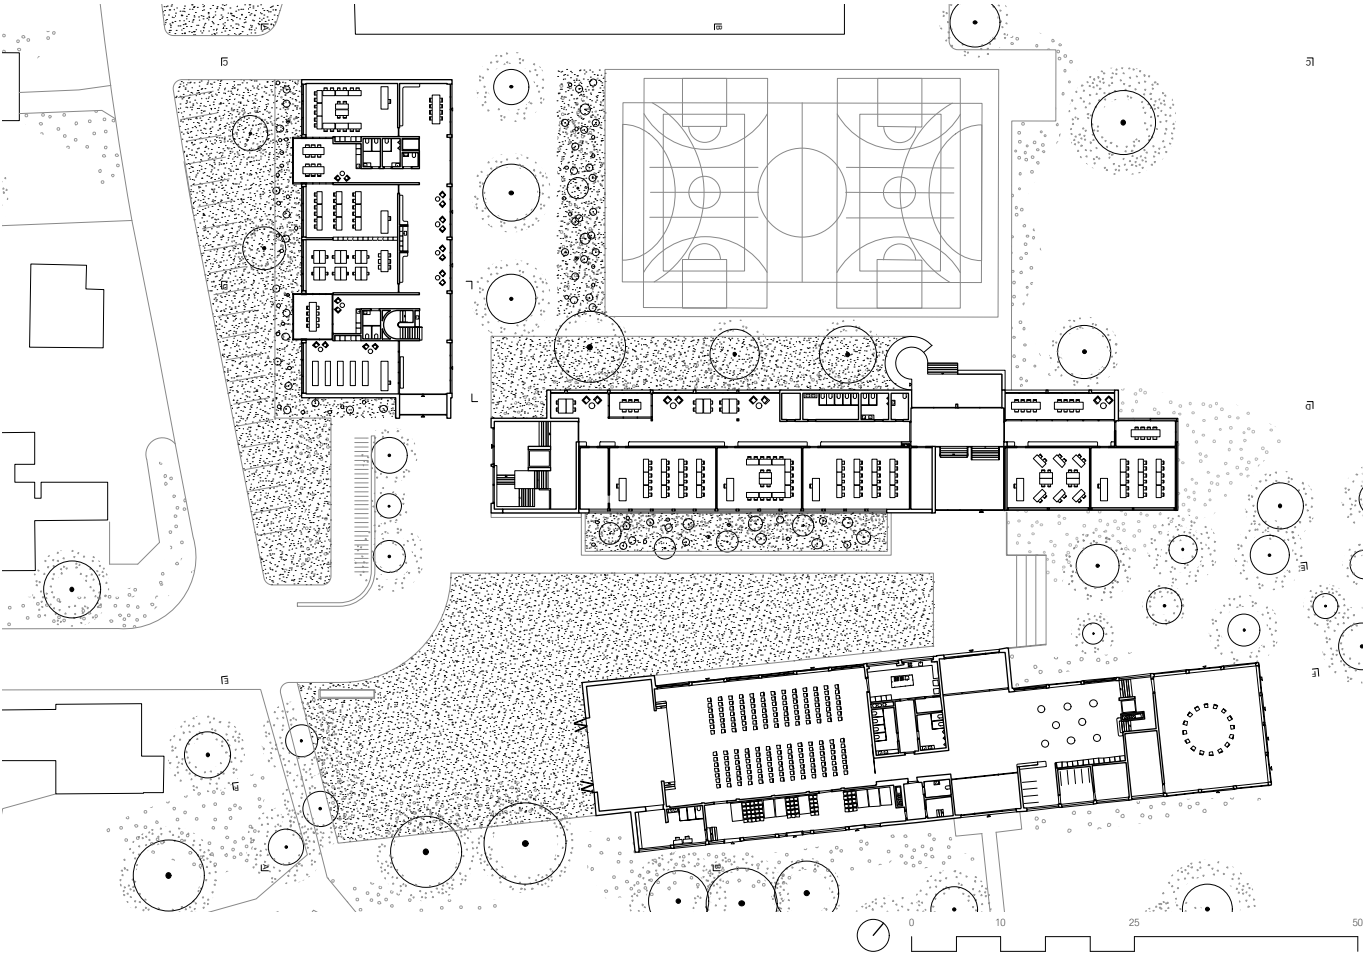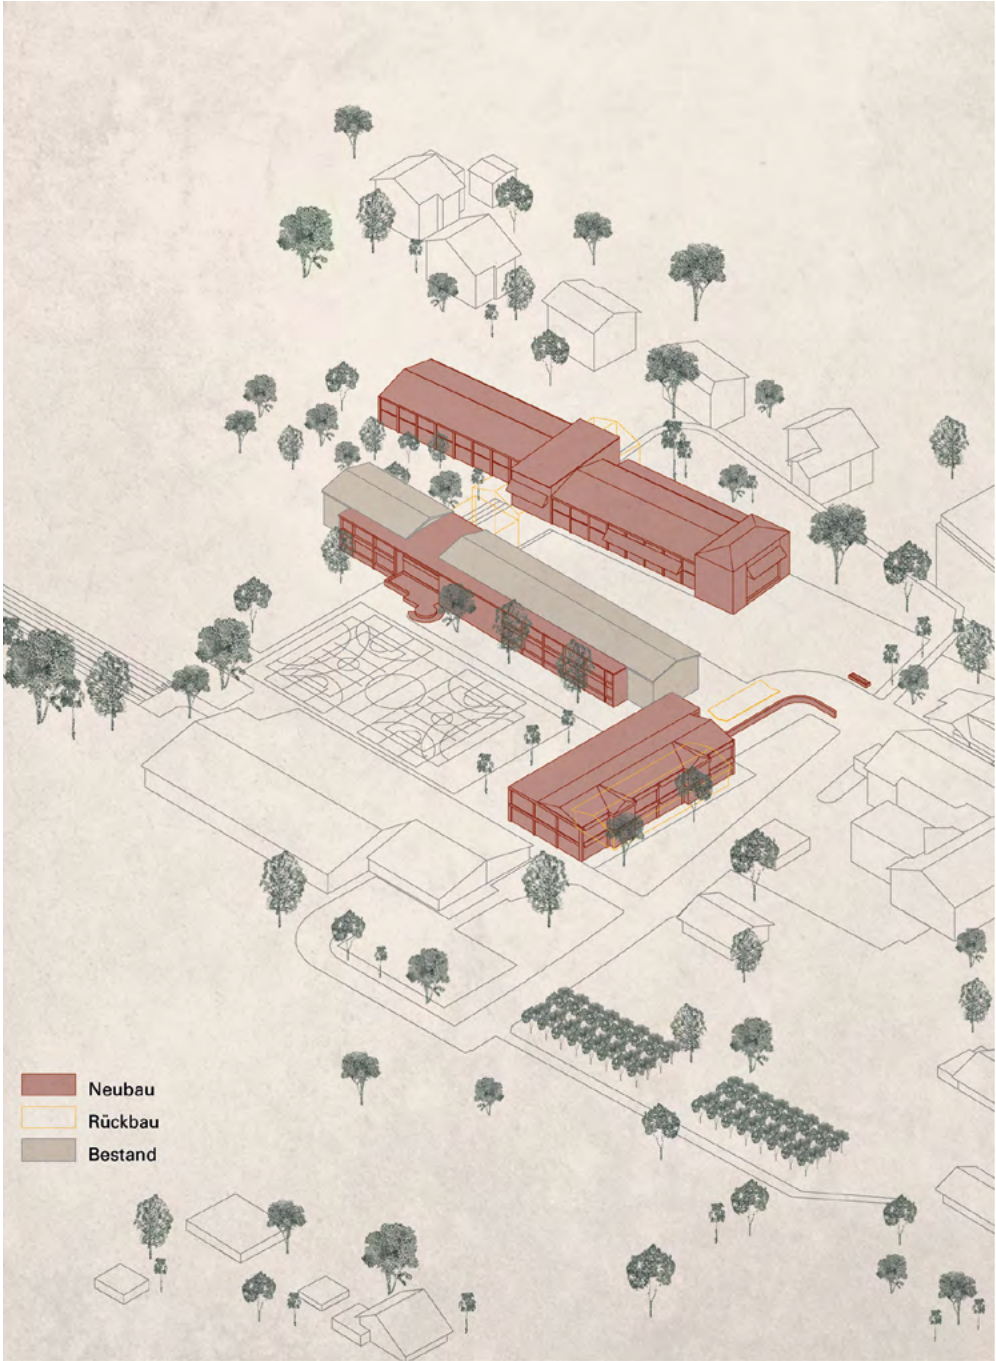


STRASSENHOF




QUERSCHNITTE

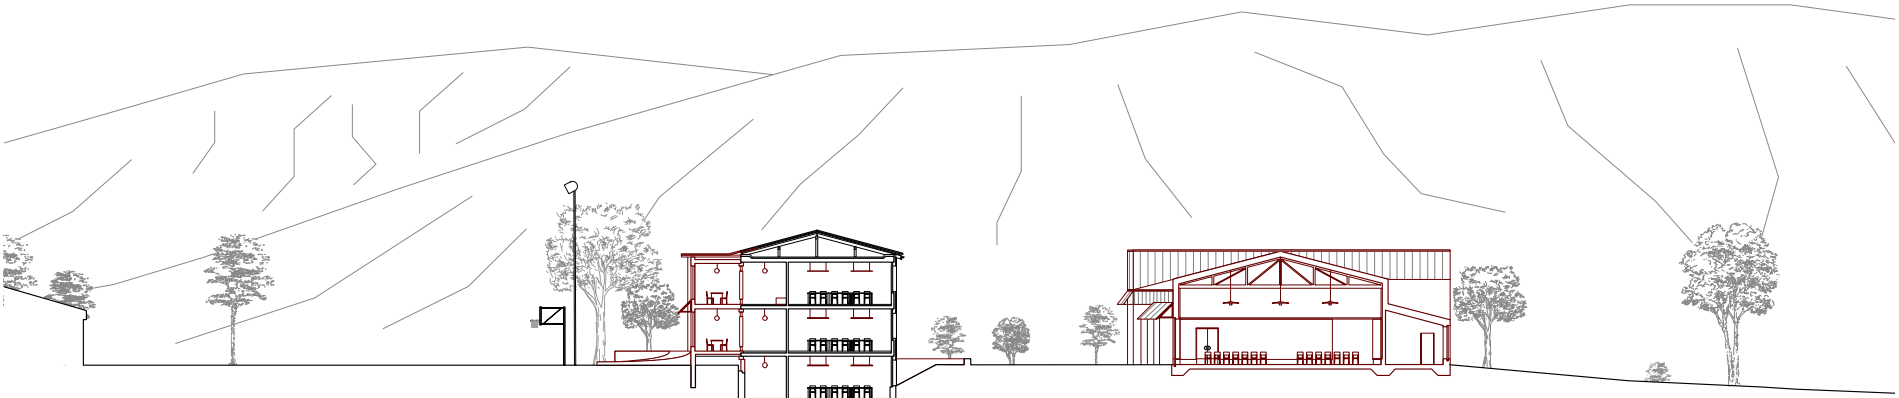


Schnitt B - B

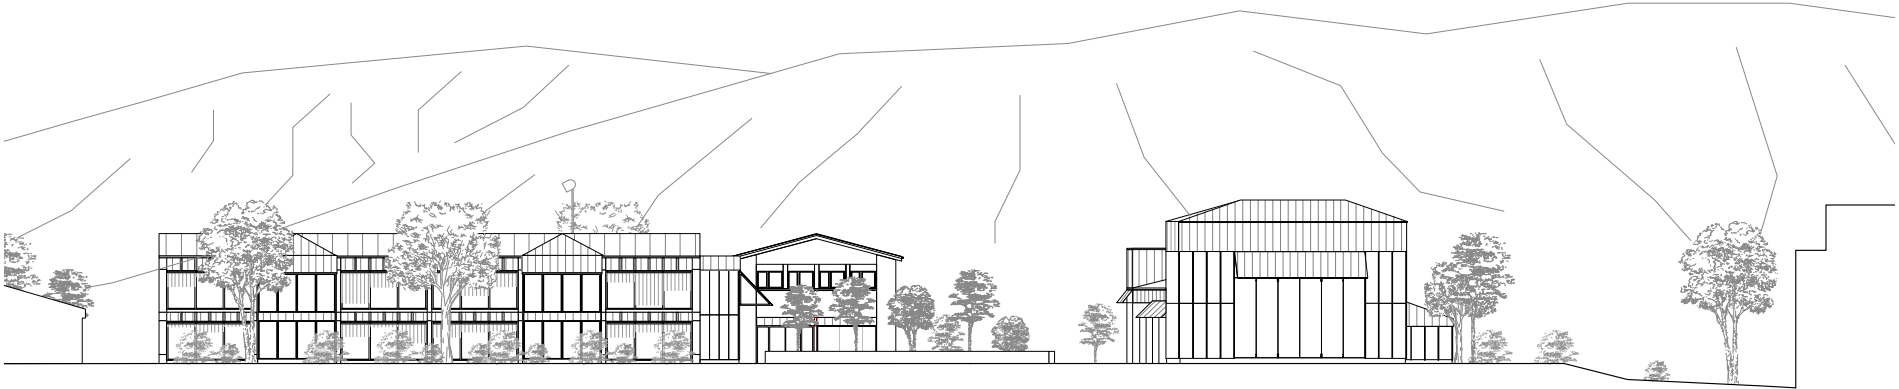


Schnitt A - A

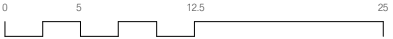


LÄNGSSCHNITTE

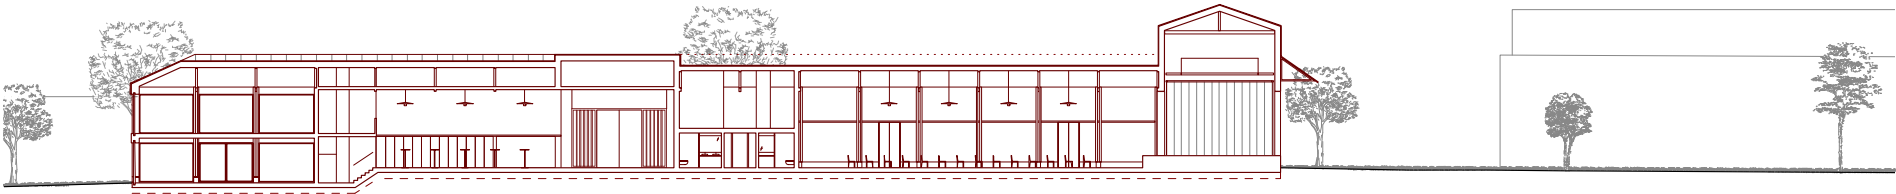


Schnitt F - F

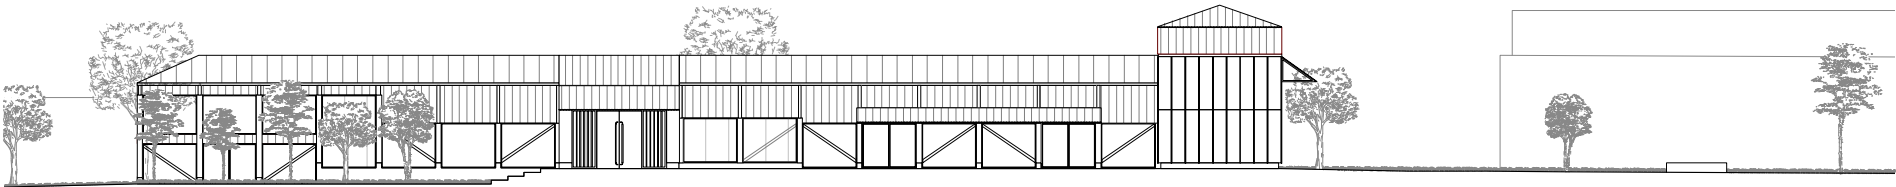

Schnitt E - E

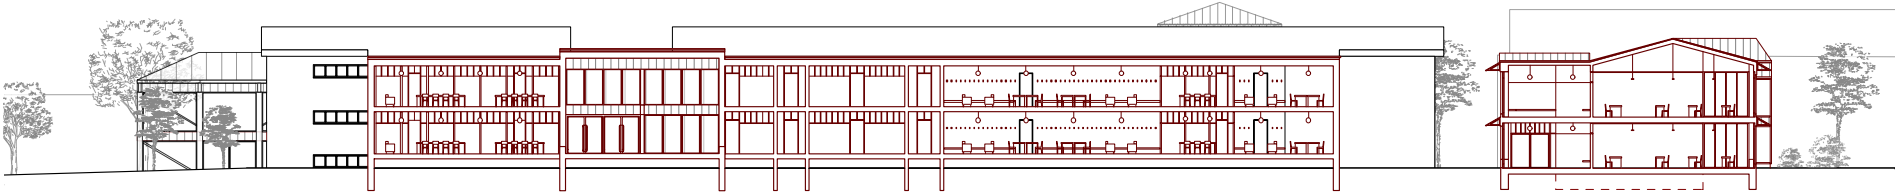

Schnitt D - D

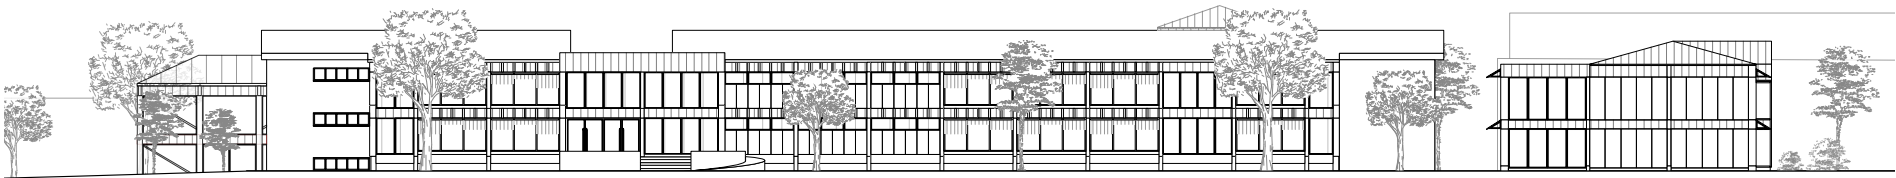


Schnitt C - C



FOYER
KULTURGEBÄUDE




GRUNDRISSE
KULTURGEBÄUDE

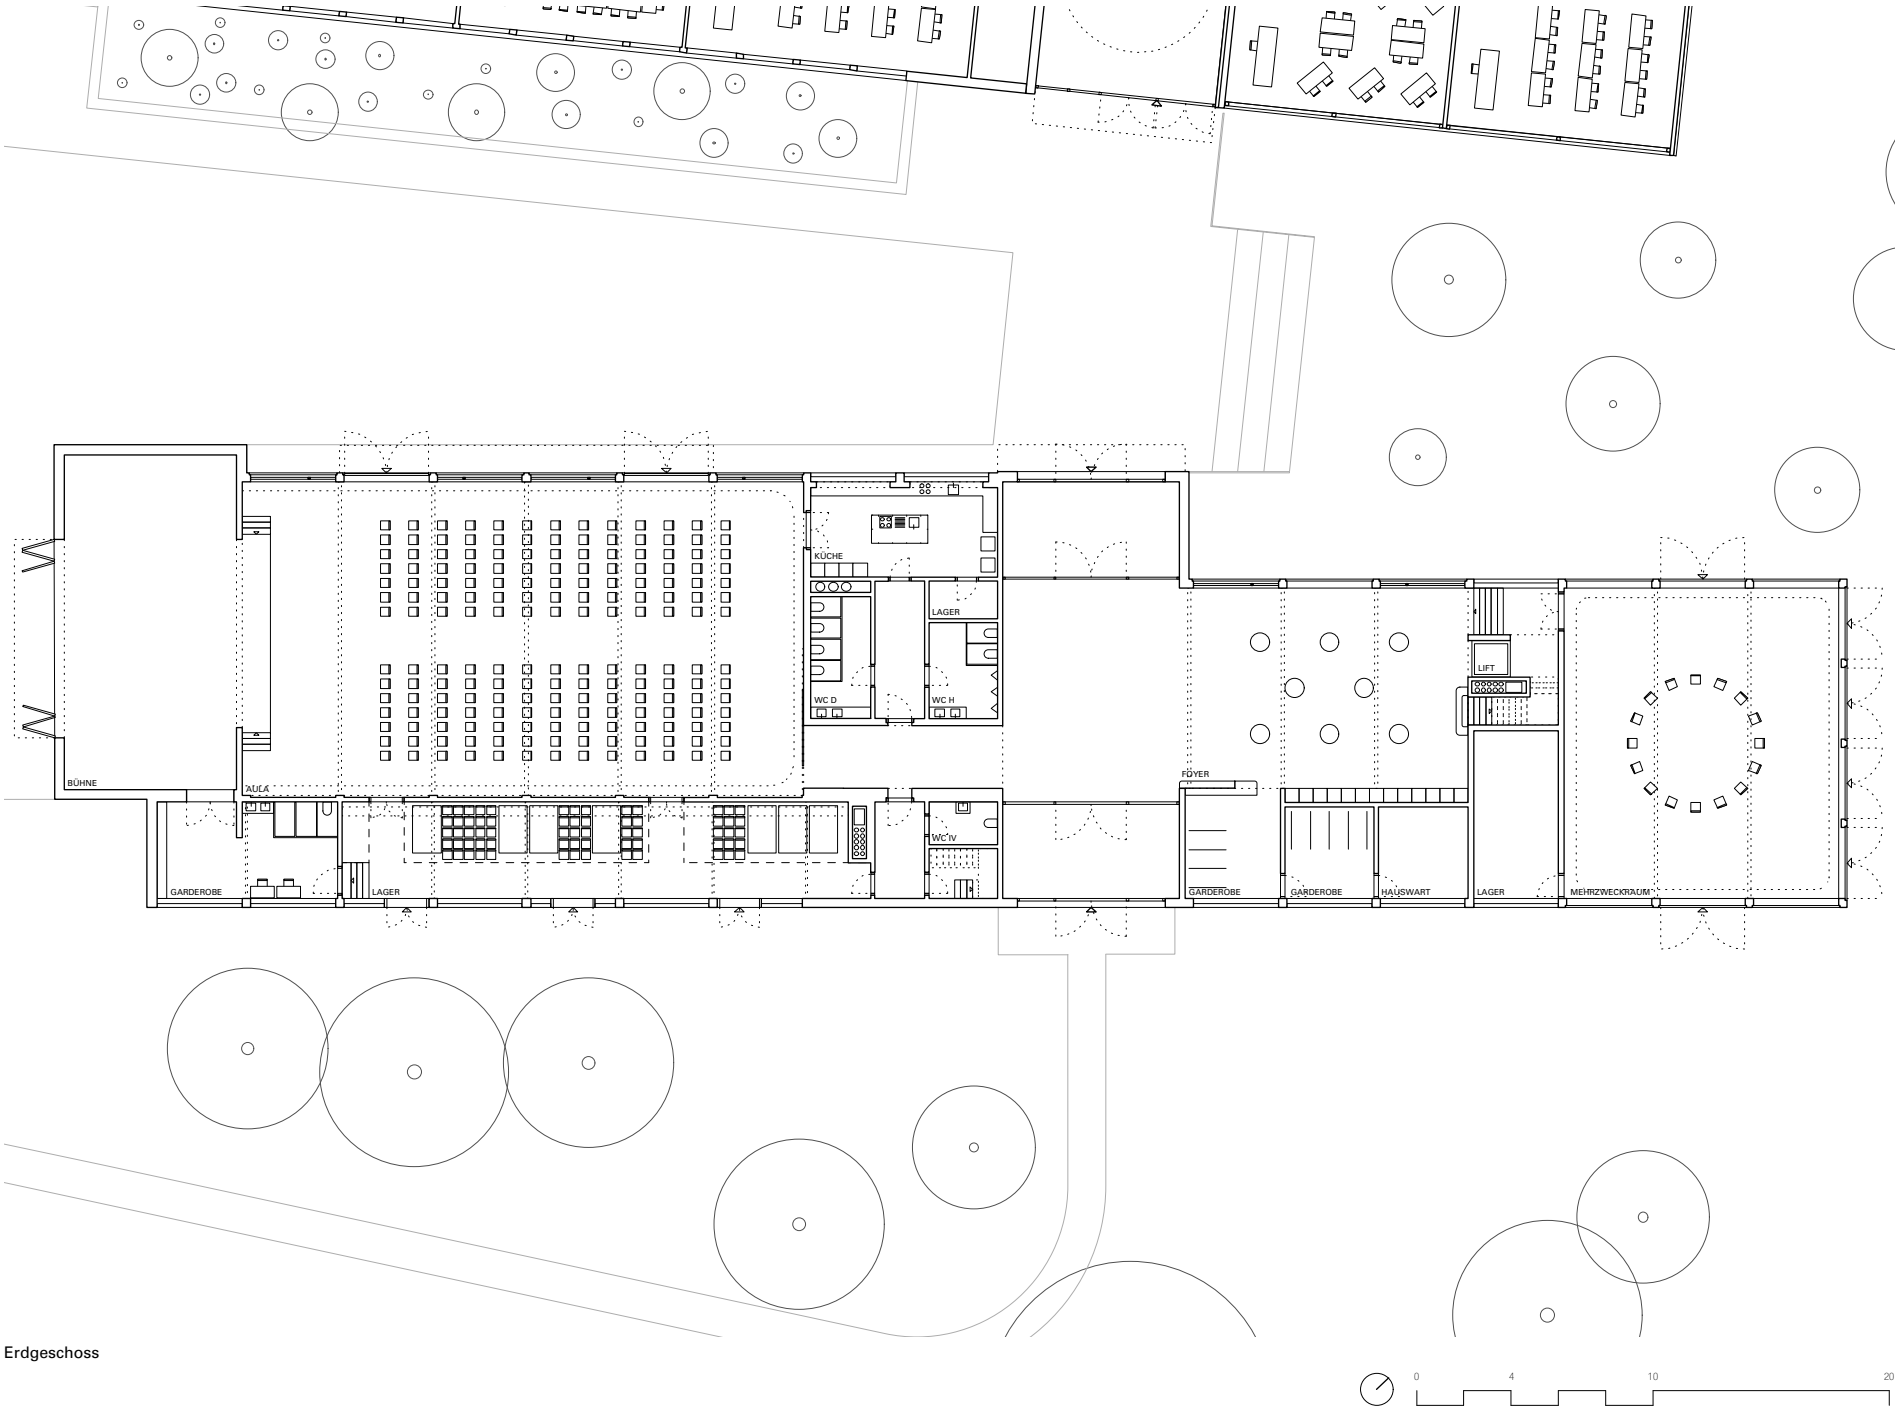

Erdgeschoss

GRUNDRISSE
KULTURGEBÄUDE

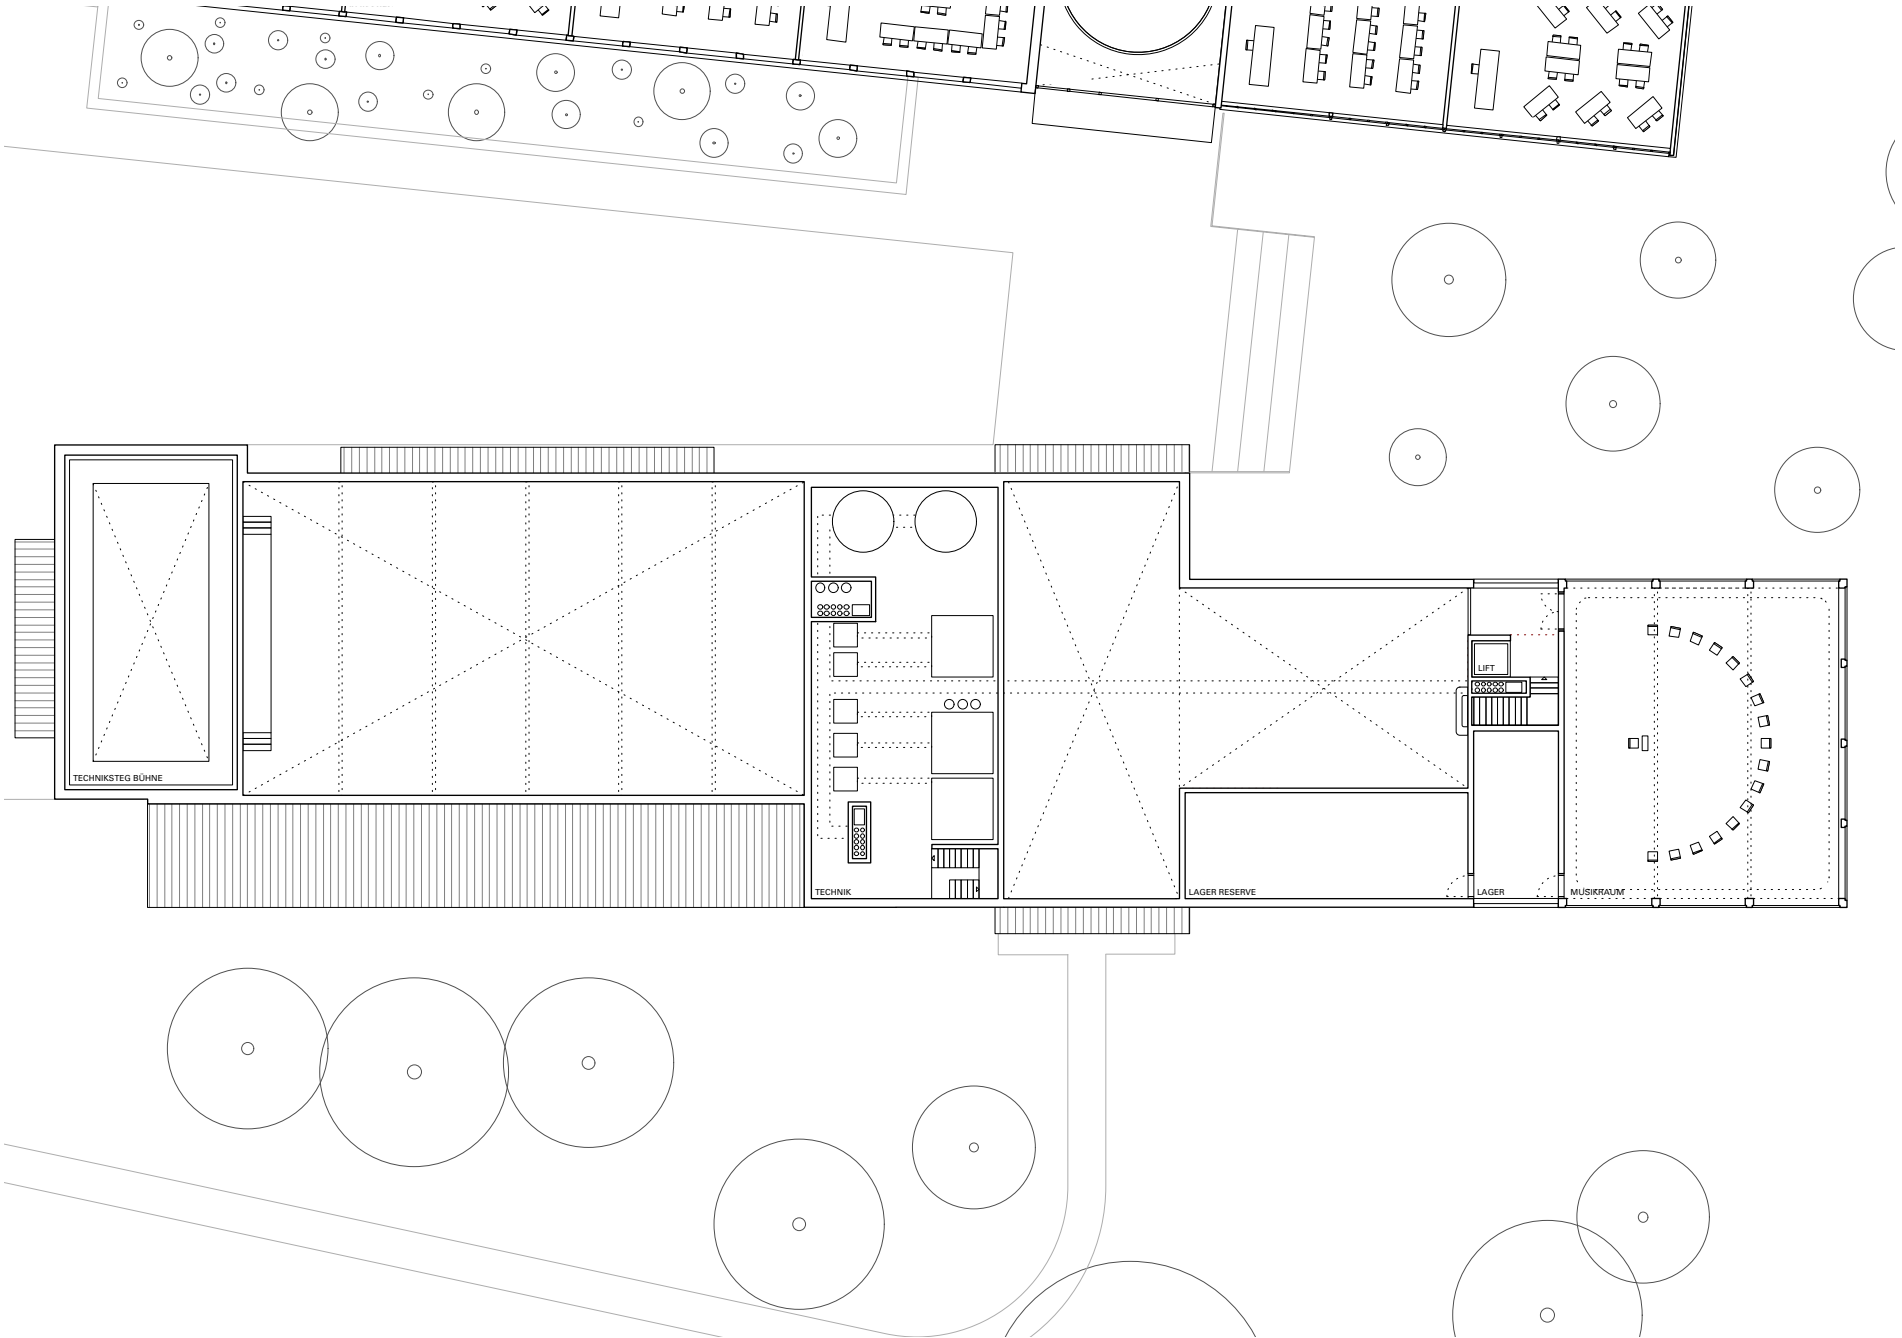


Obergeschoss



**AULA
KULTURGEBÄUDE**





**ZOOM-IN
AULA**

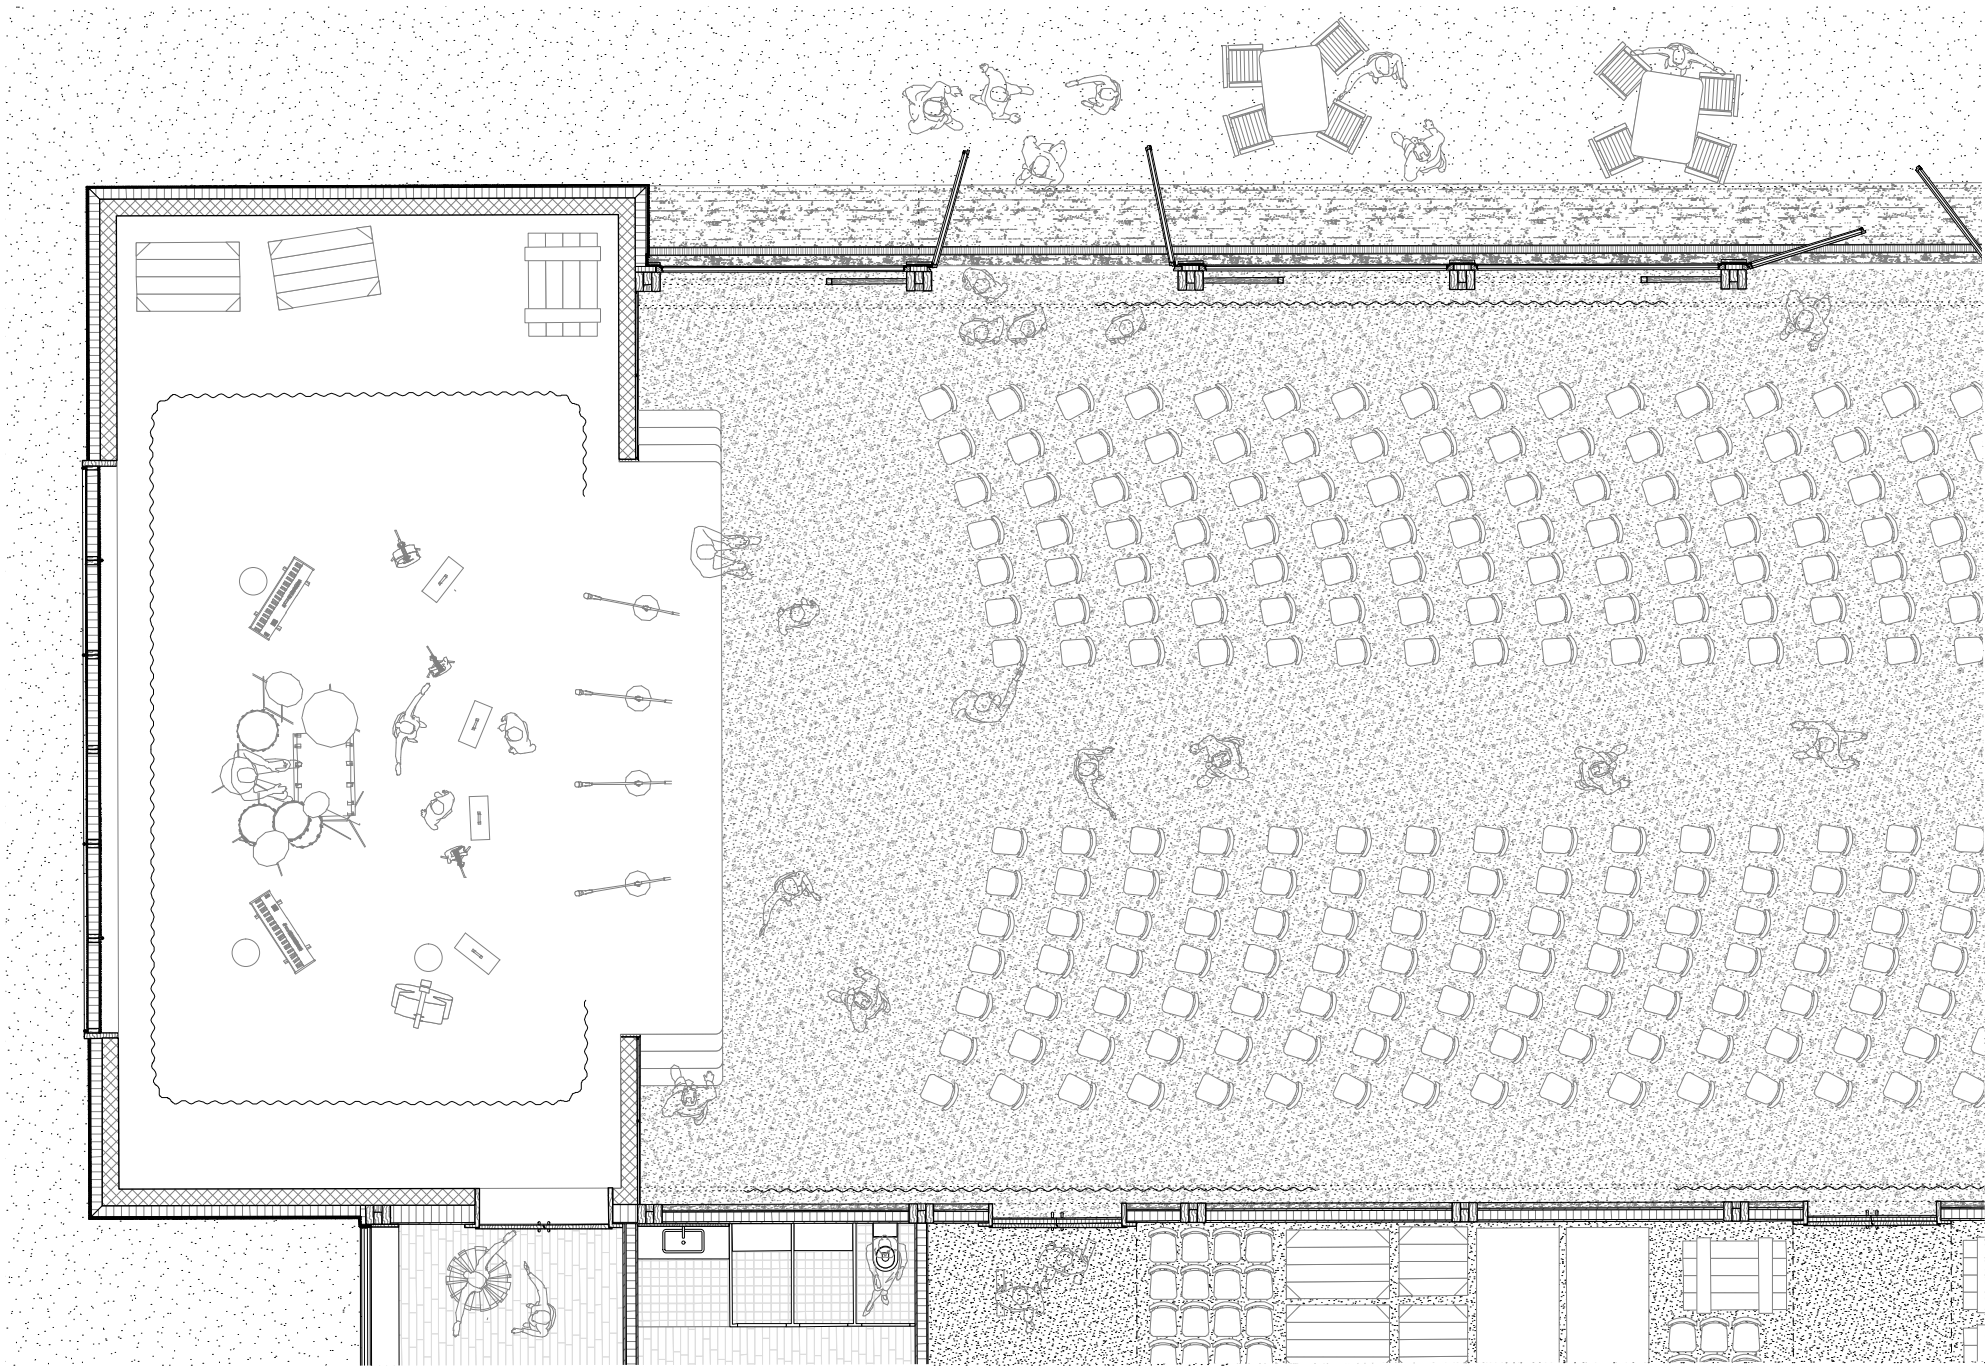


**FASSADE
KULTURGEBÄUDE**




KONSTRUKTION

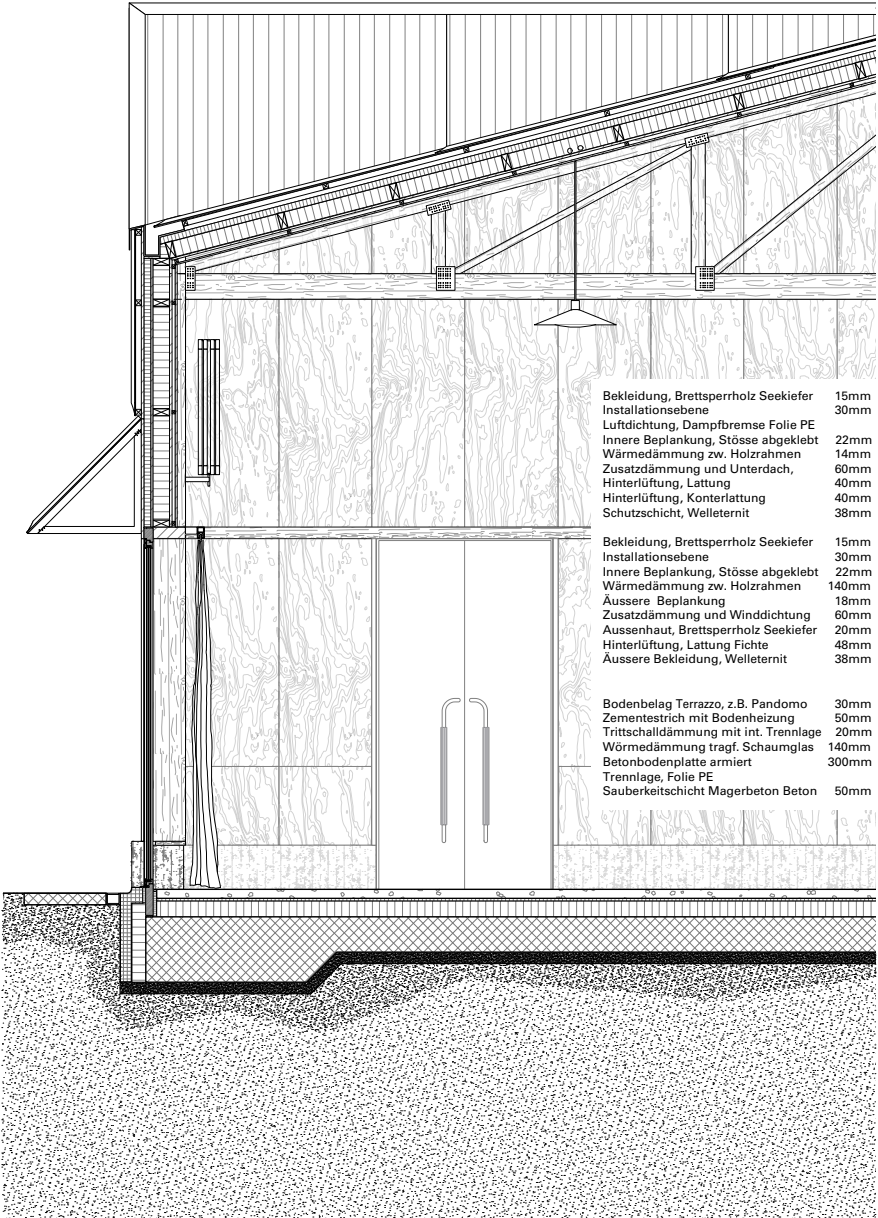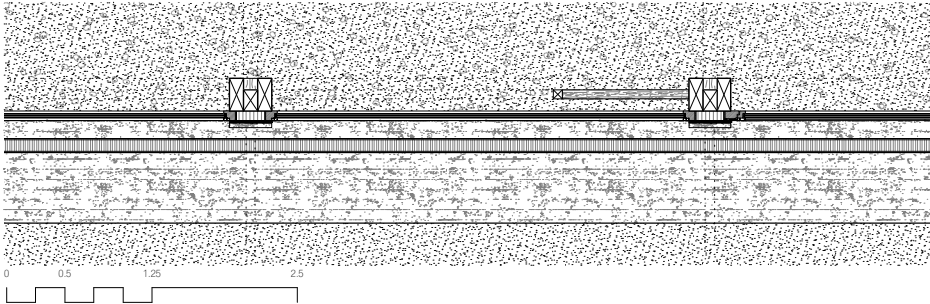


GRUNDRISSE
OBERSTUFE

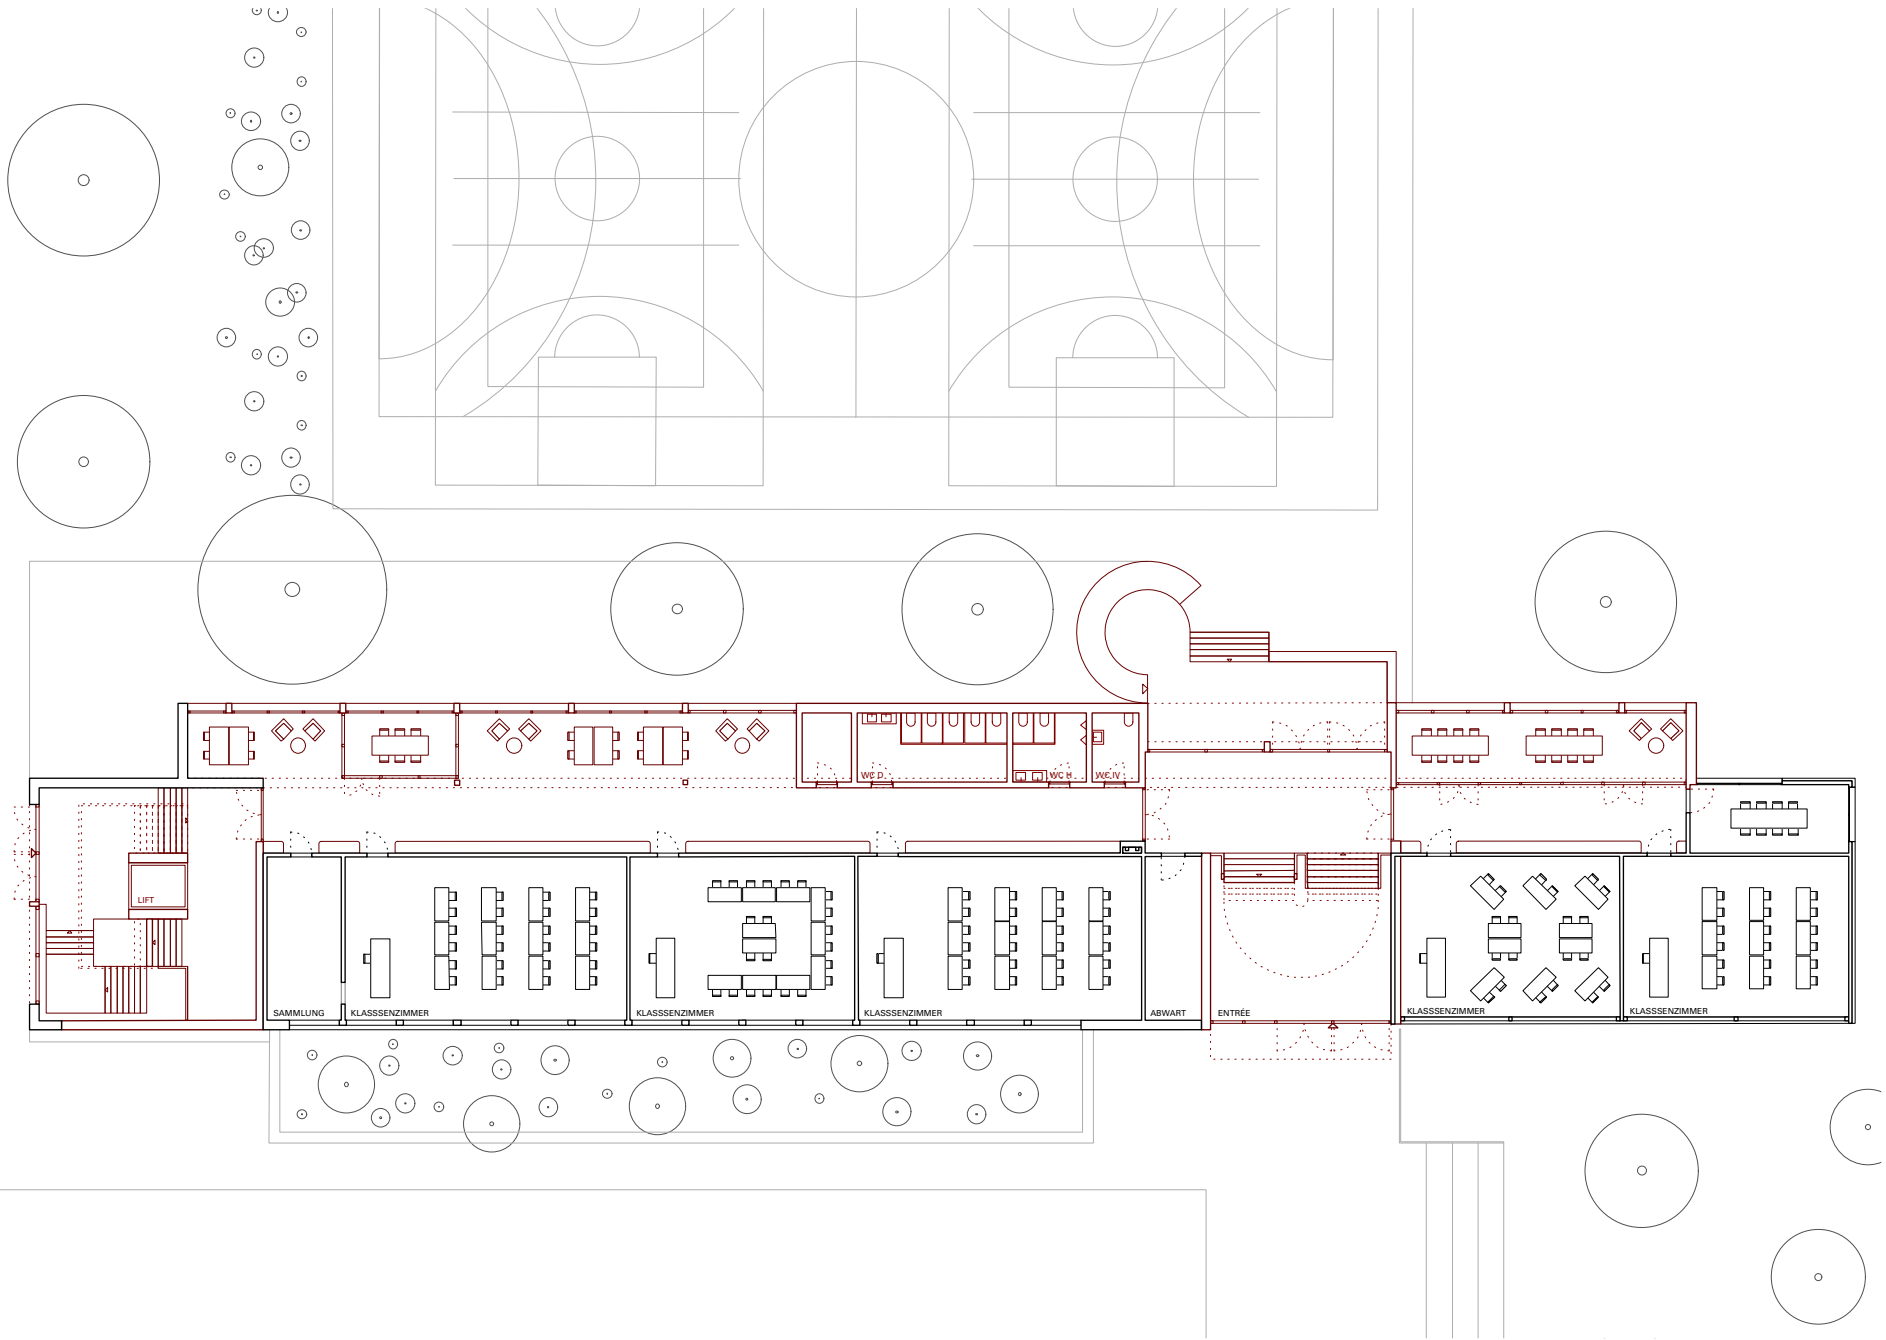


Erdgeschoss

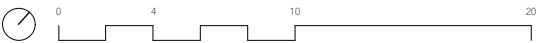

GRUNDRISSE
OBERSTUFE

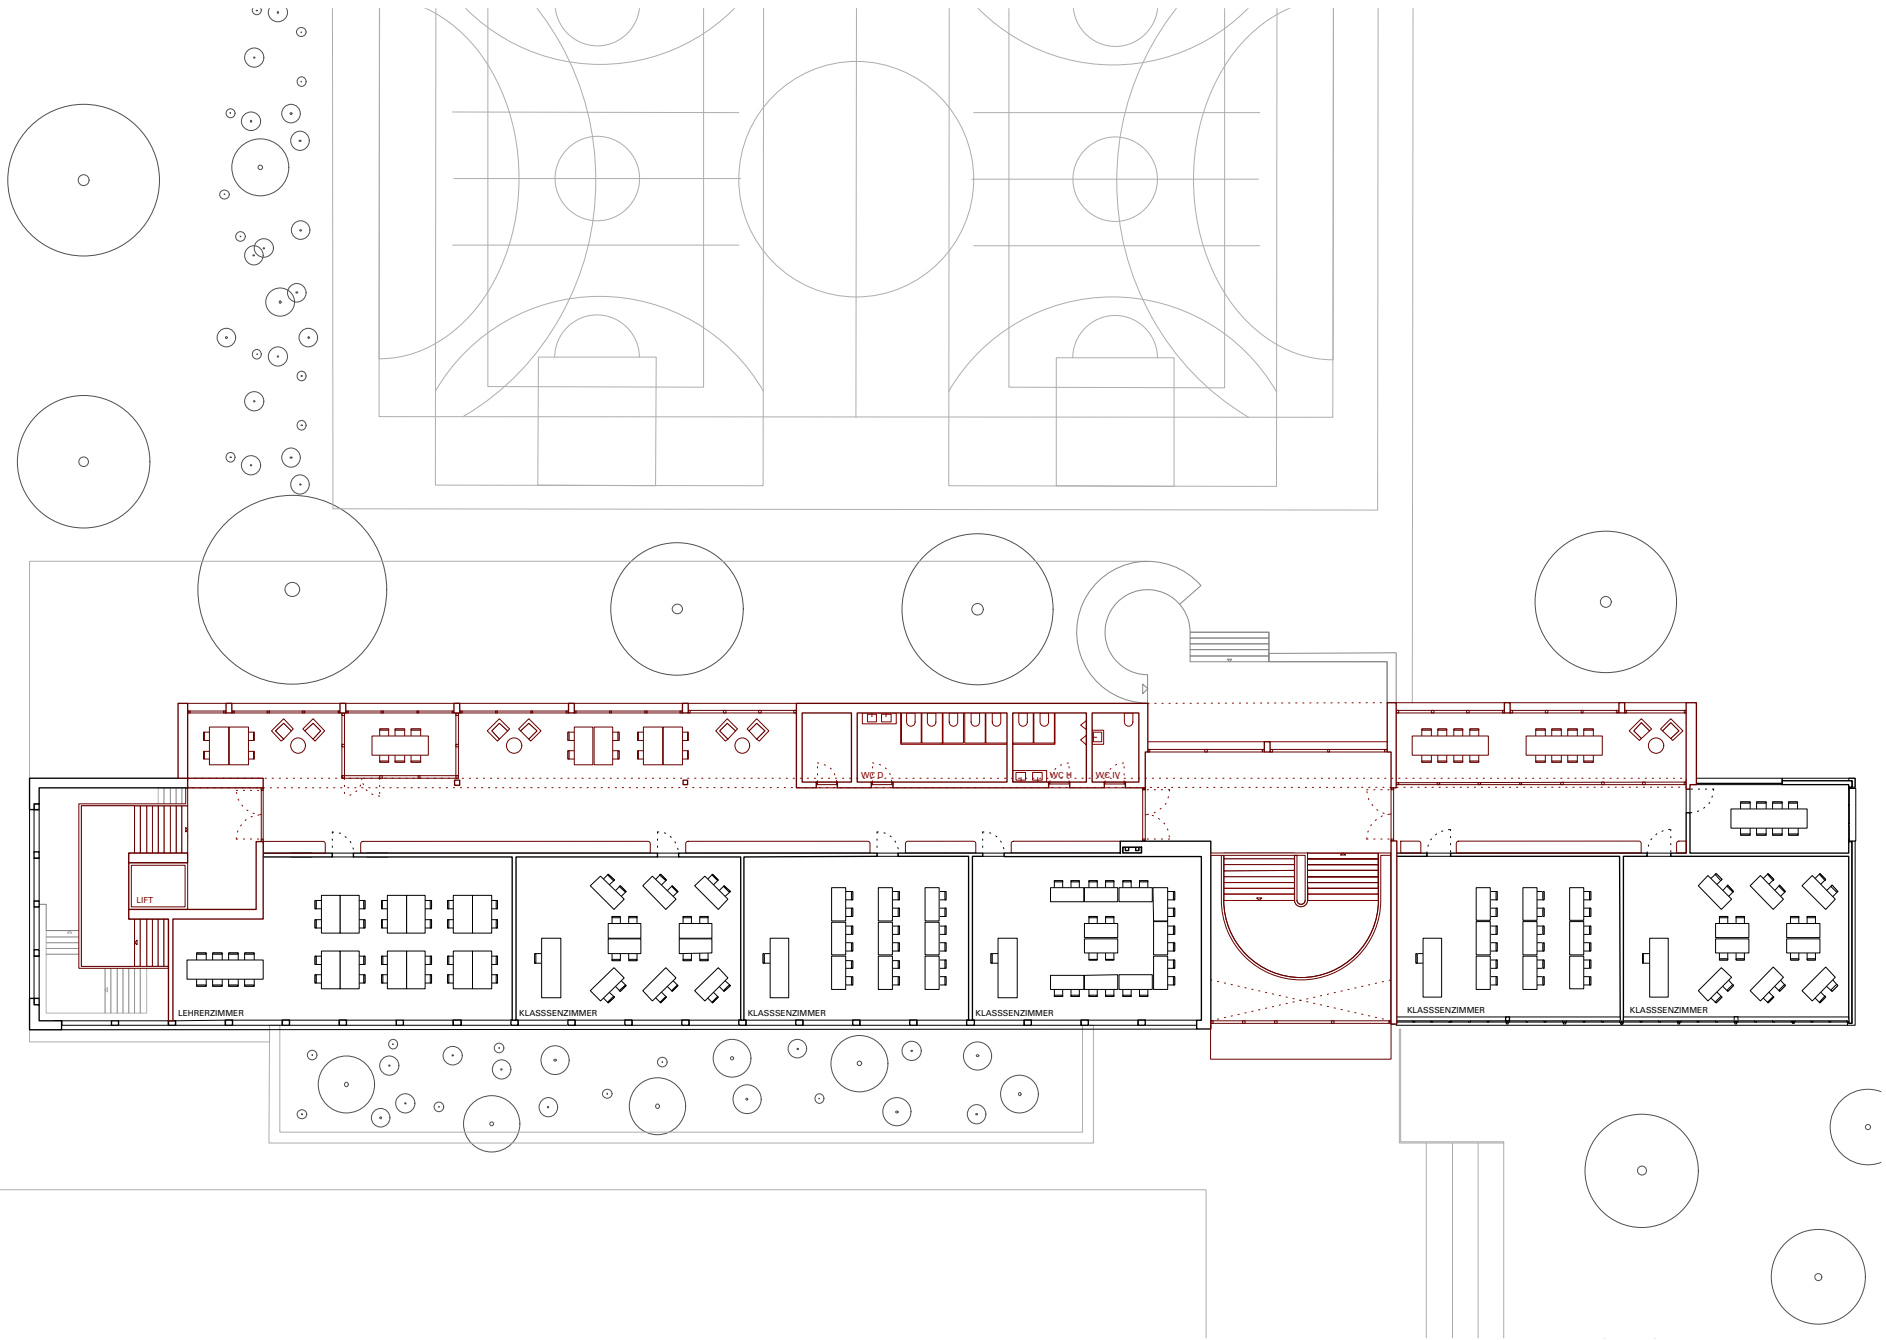


Erdgeschoss

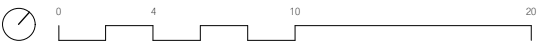


ADRESSIERUNG




GRUNDRISSE
ERWEITERUNG

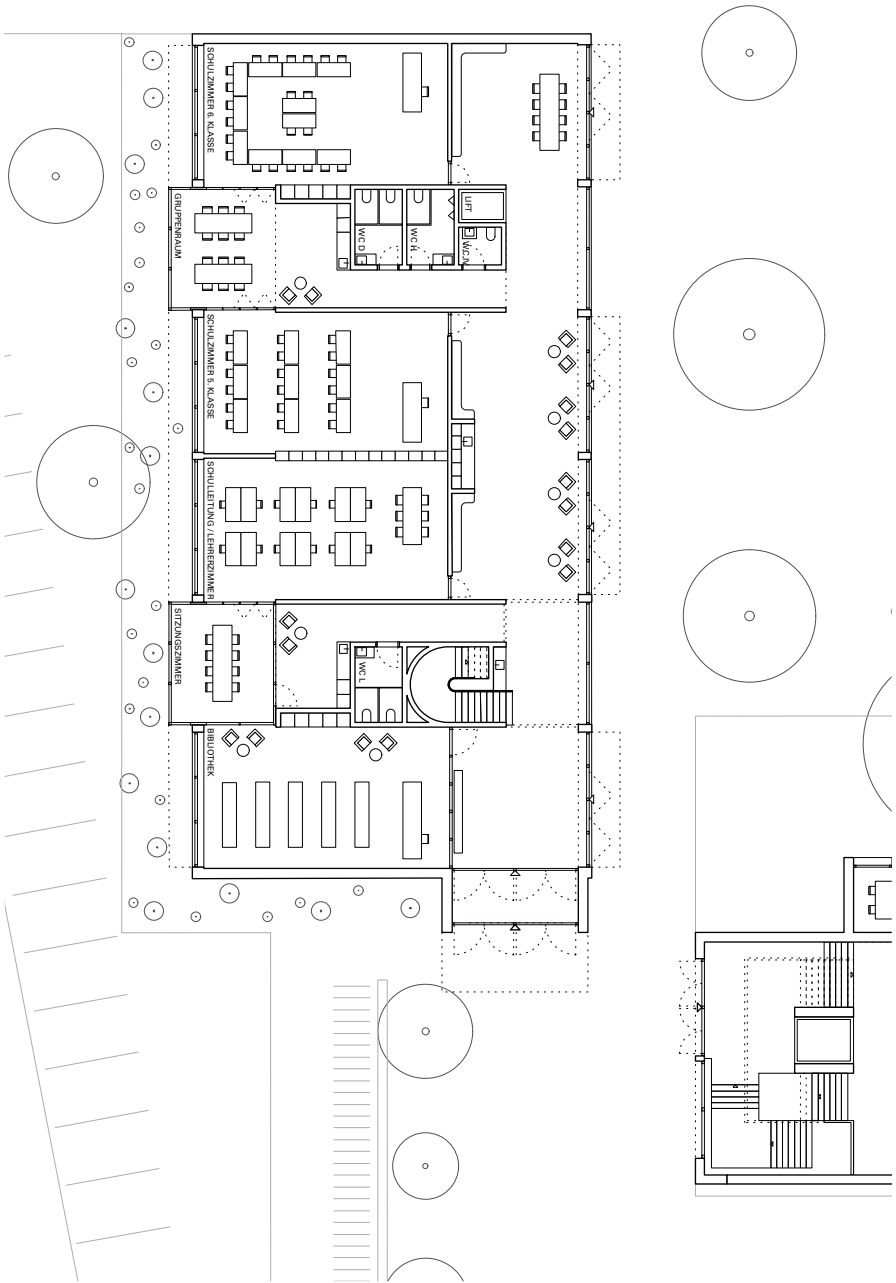

Erdgeschoss

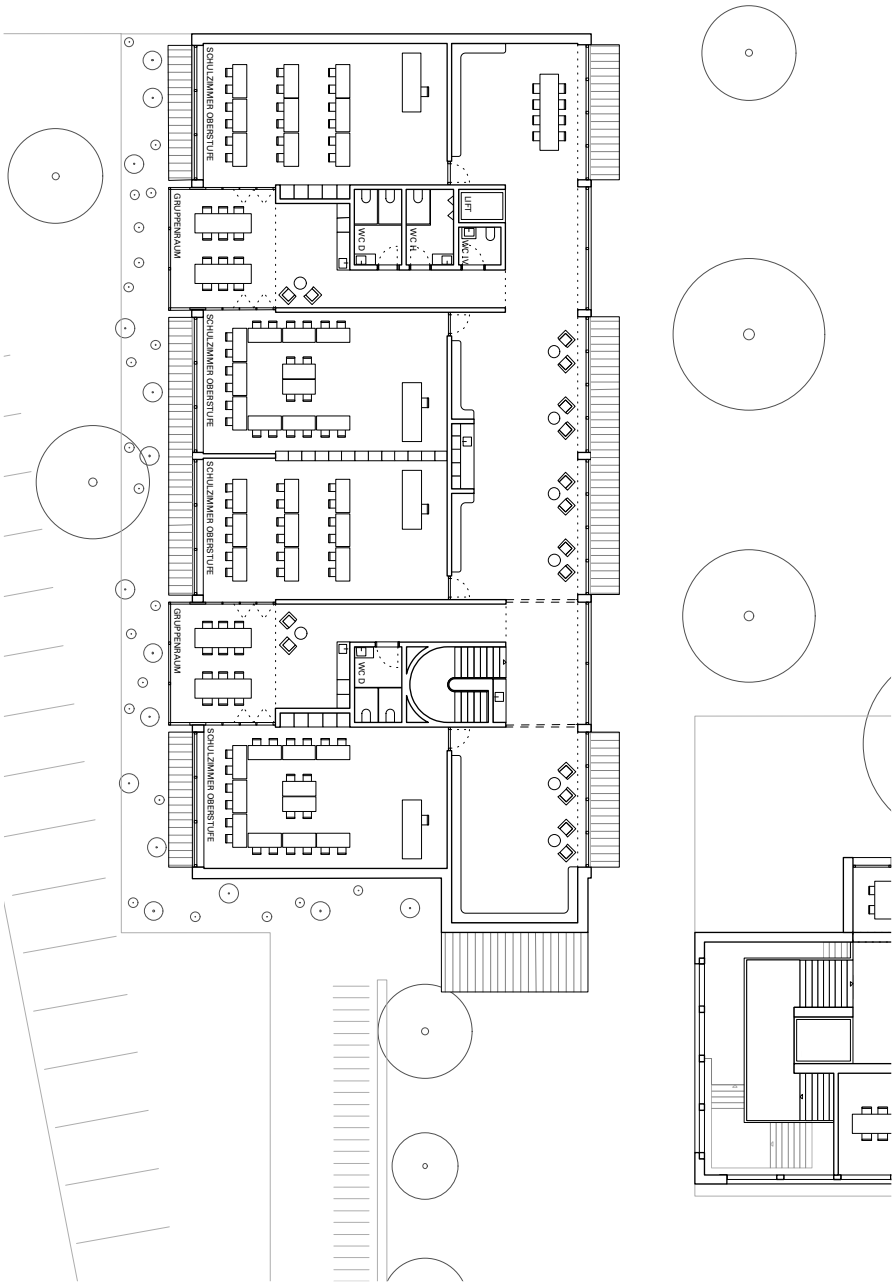

Obergeschoss

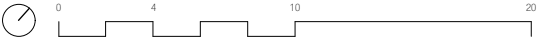

**FOYER
ERWEITERUNG**





REFLEXION