


Konzeptskizze

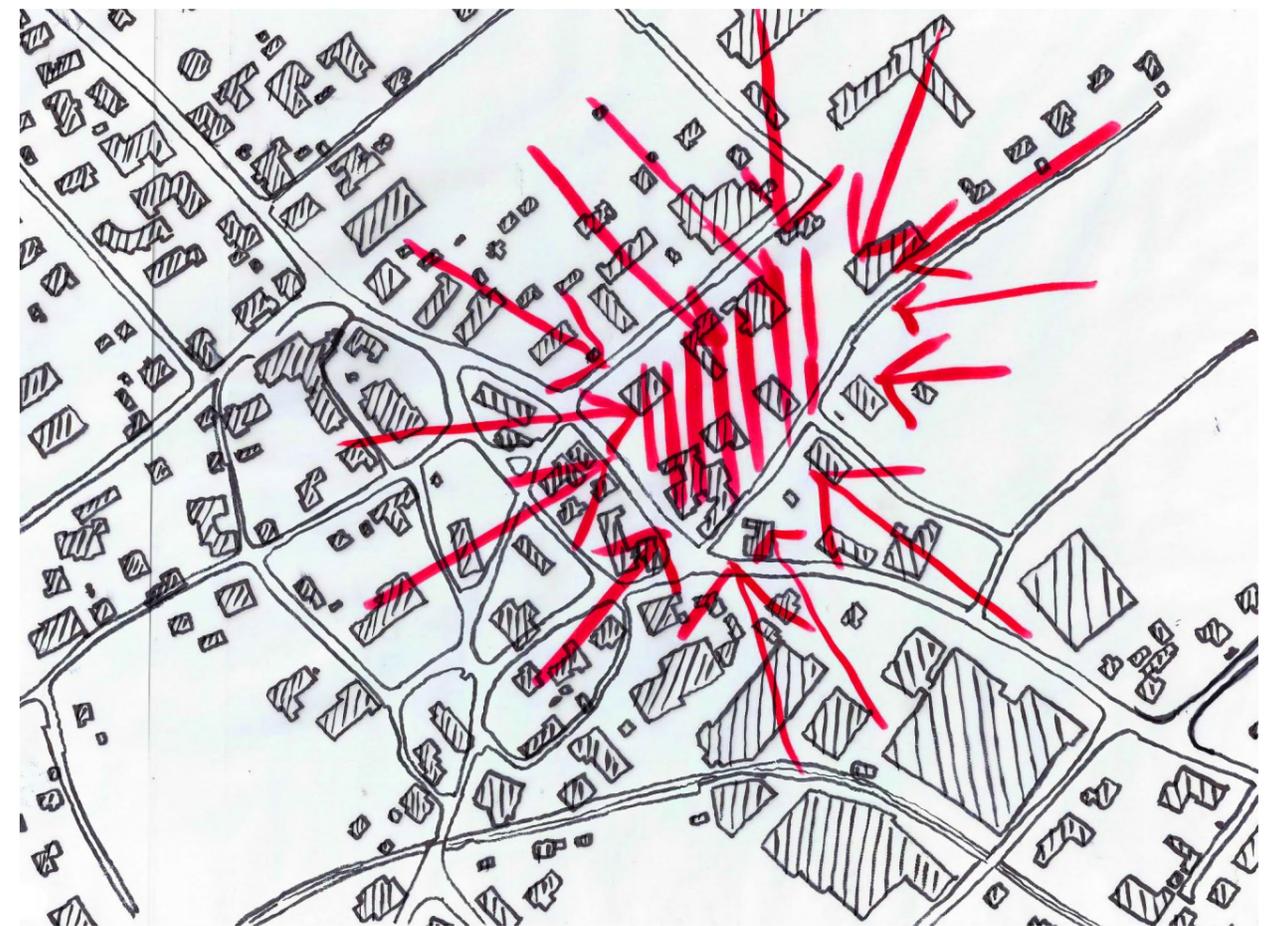

Begegnungsort

1. Städtebau



Schwarzplan

Schlusskritik



Gemeindehaus Aufstockung



Gemeindehaus seitliche Erweiterung



Bestehendes Mehrzweckgebäude







Dachaufsichten

Schlusskritik



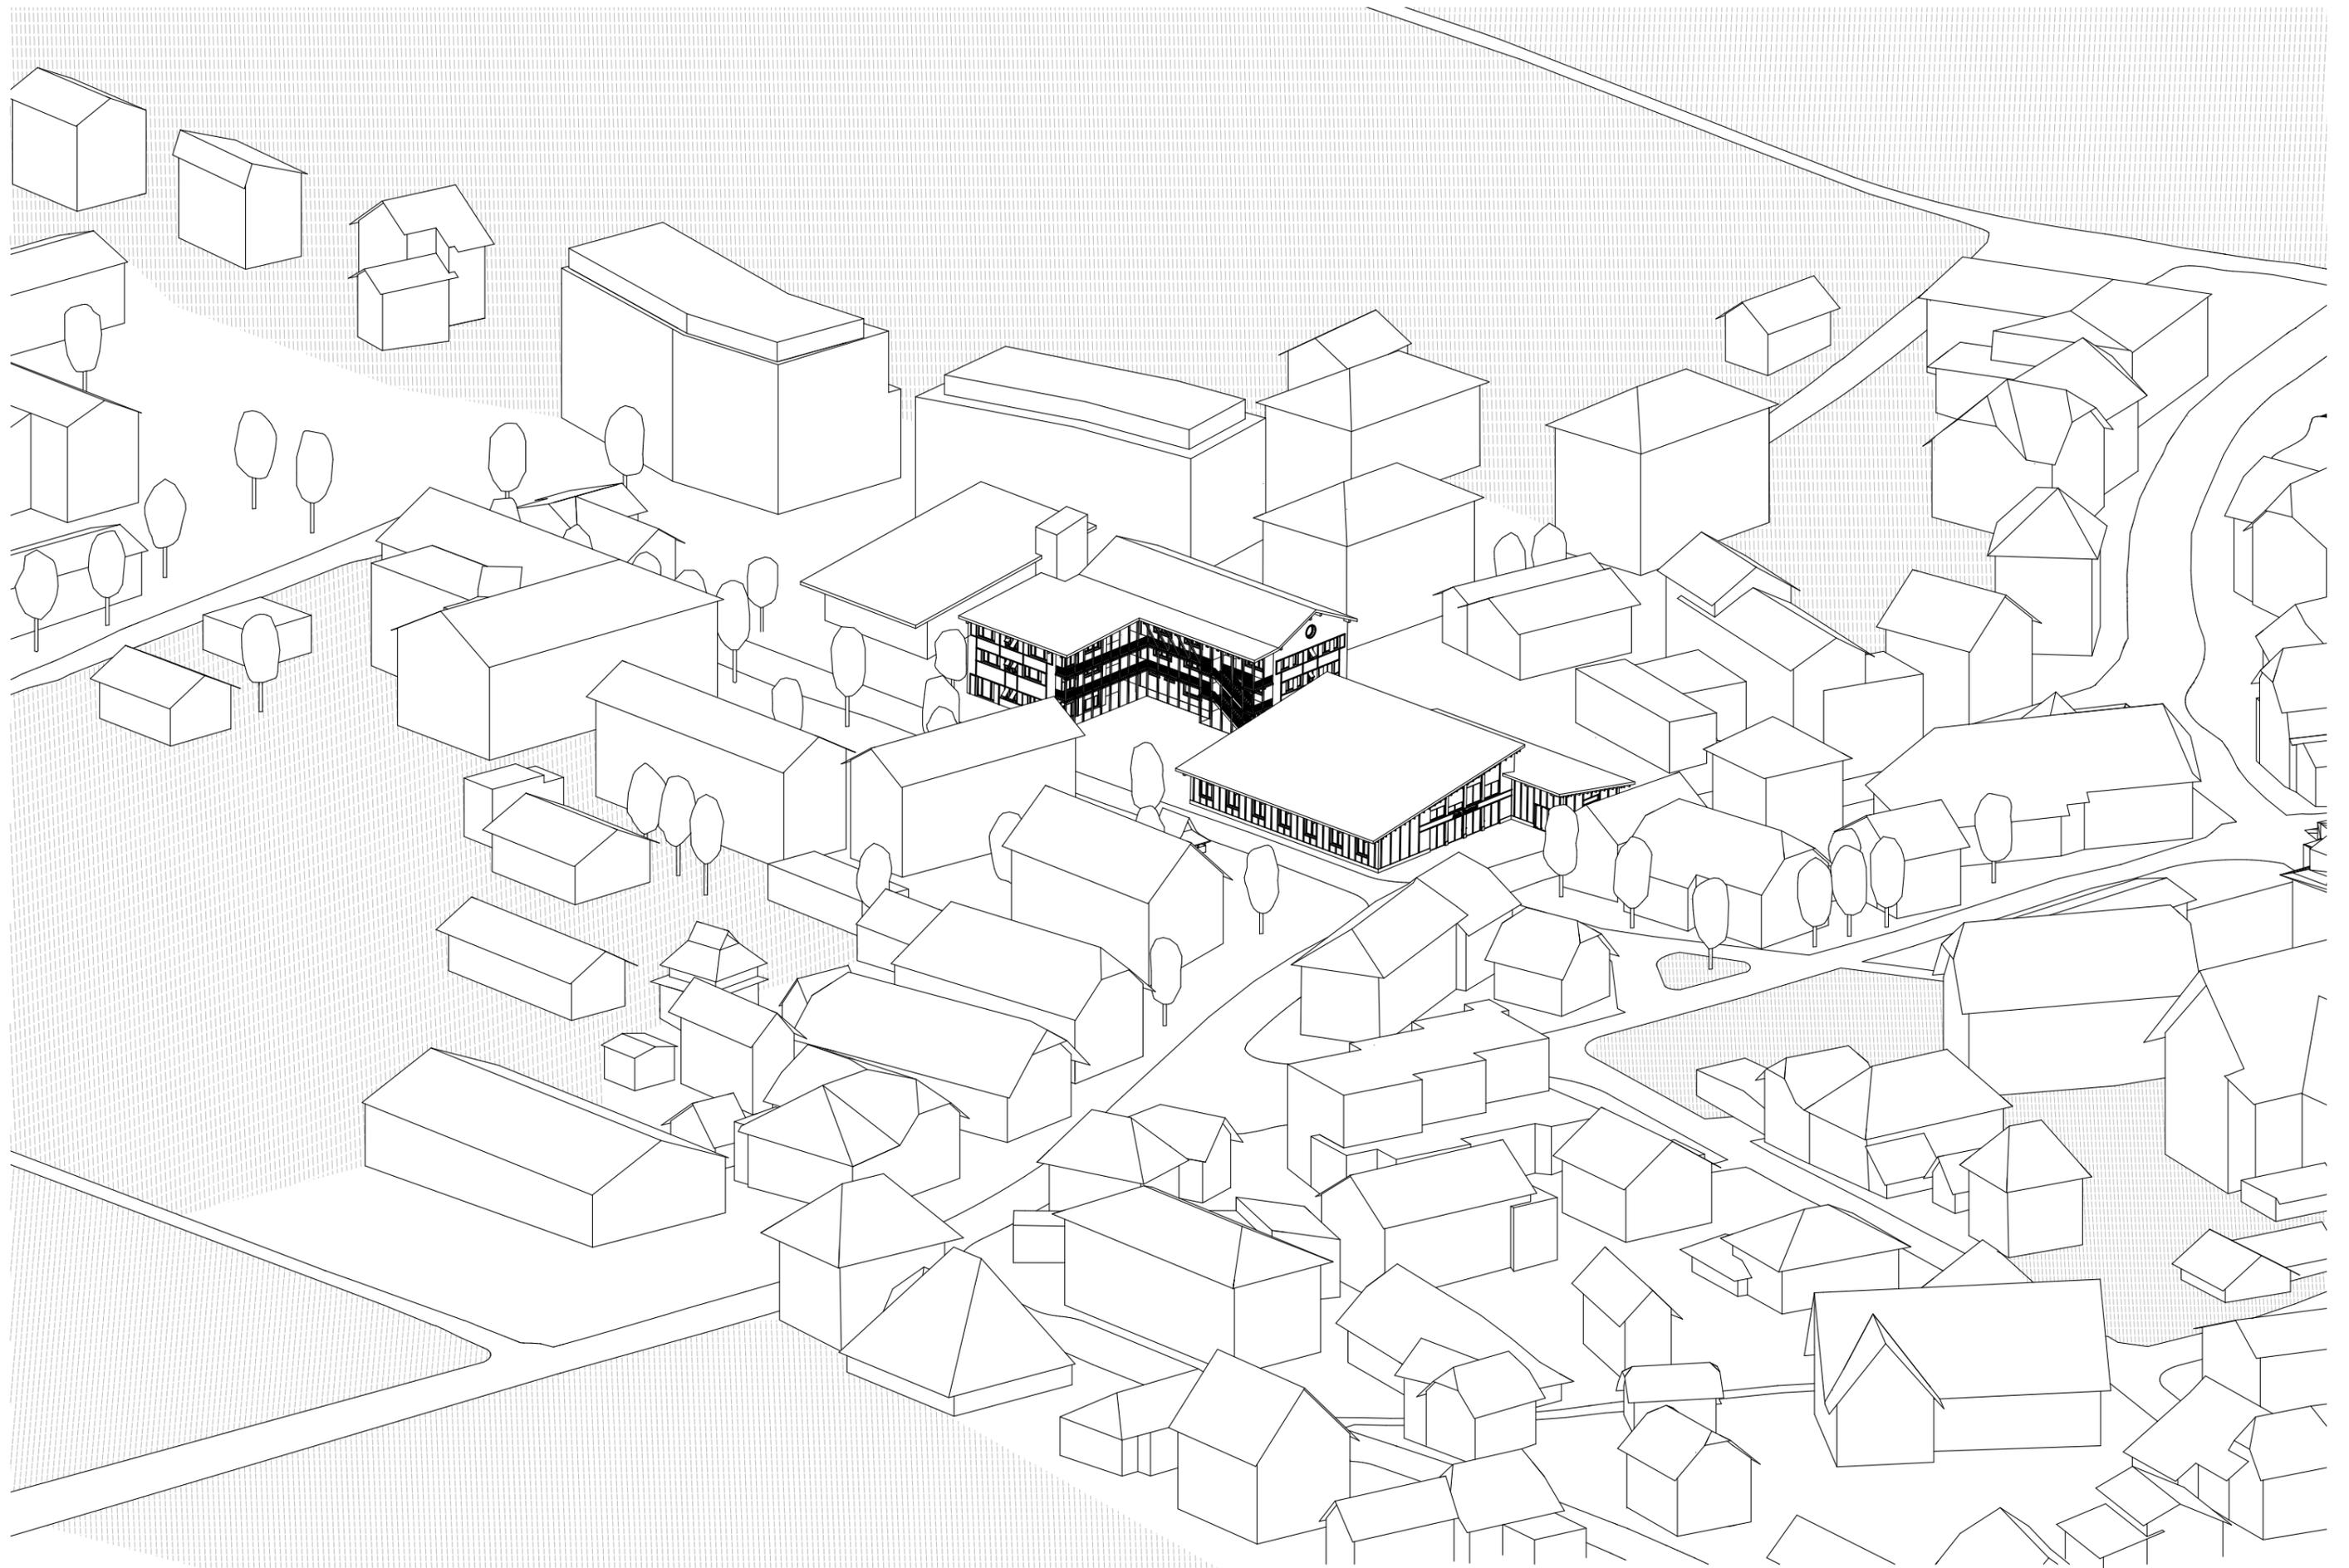


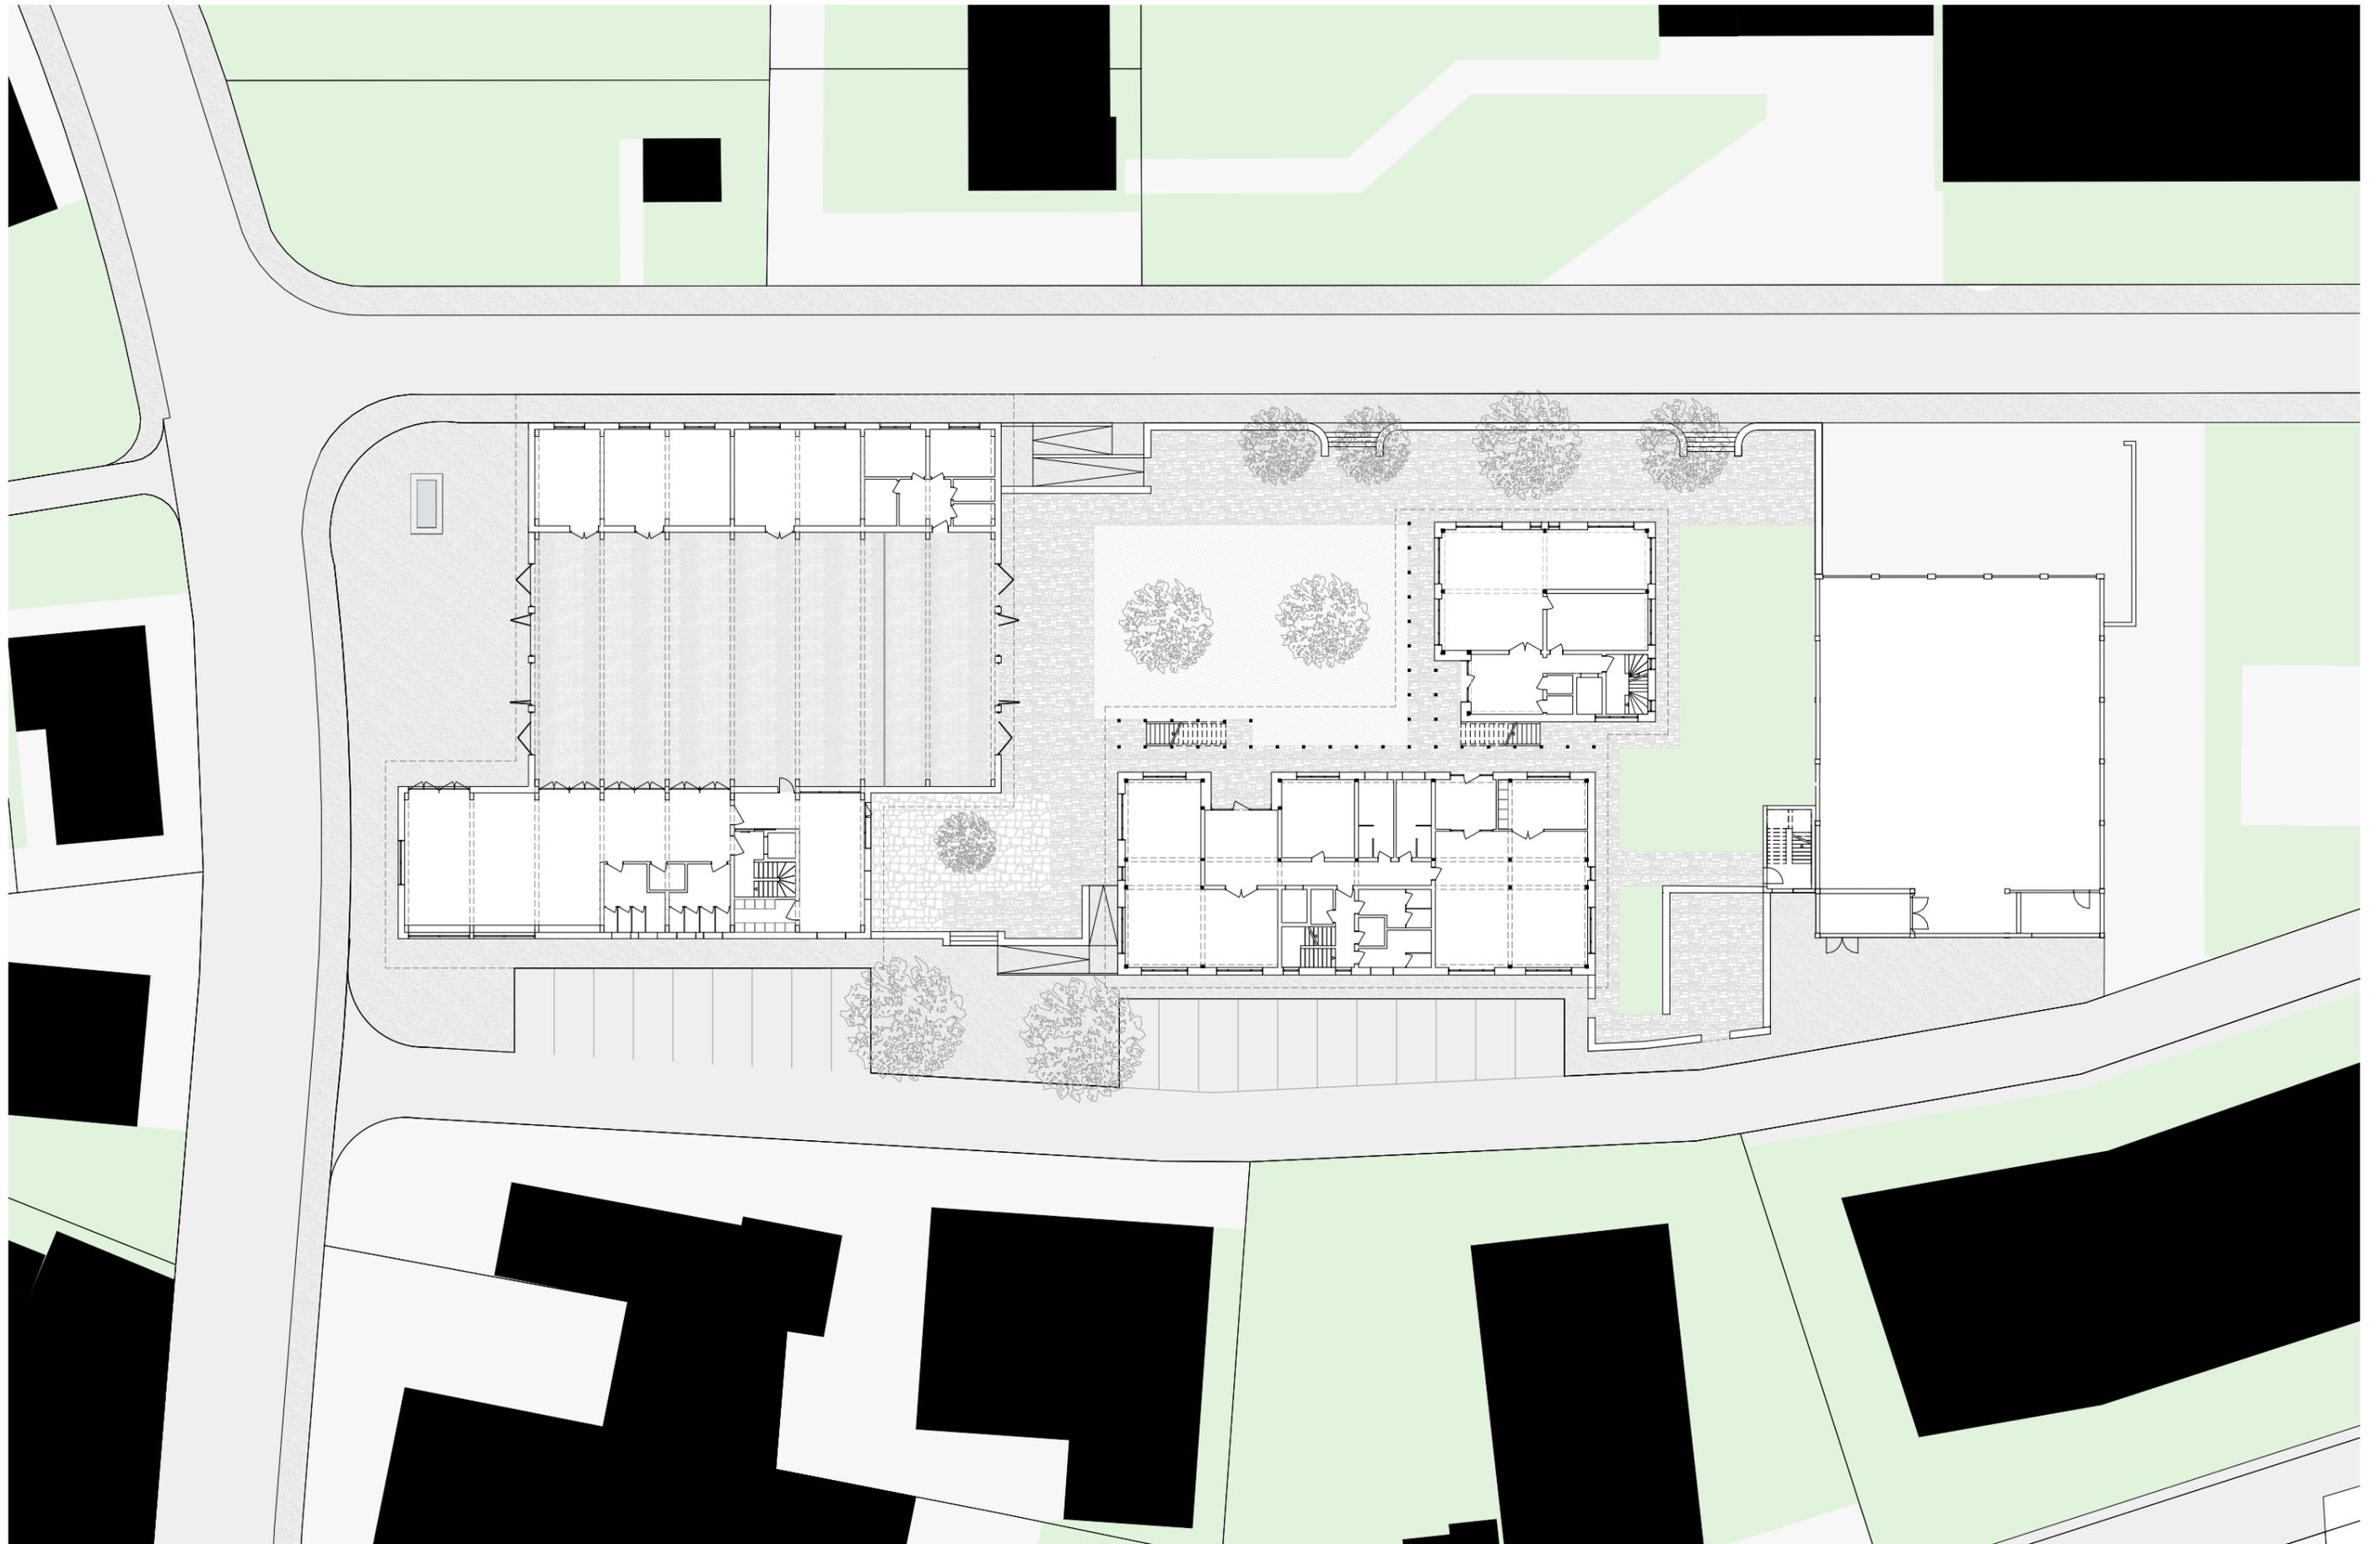


Erdgeschoss mit Umgebung




2. Gemeindeverwaltung

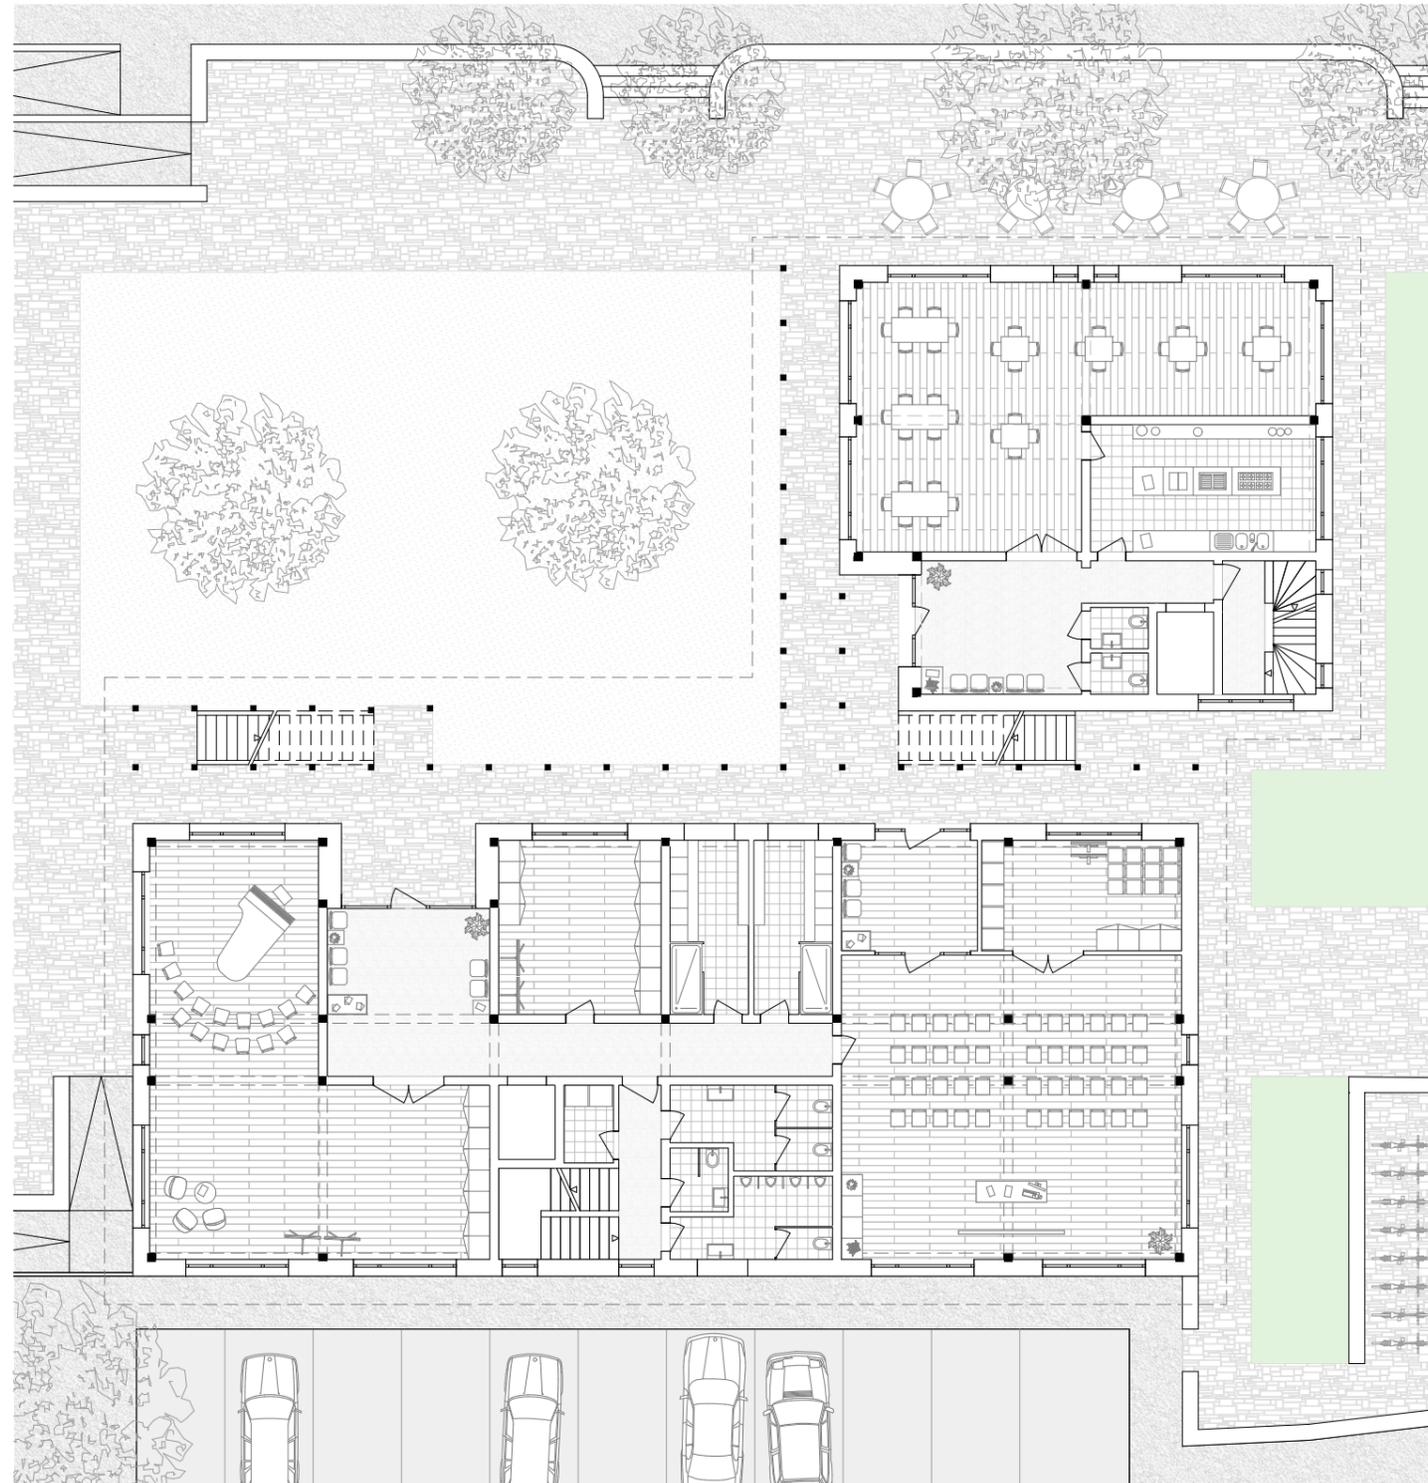


Erdgeschoss Gemeindeverwaltung

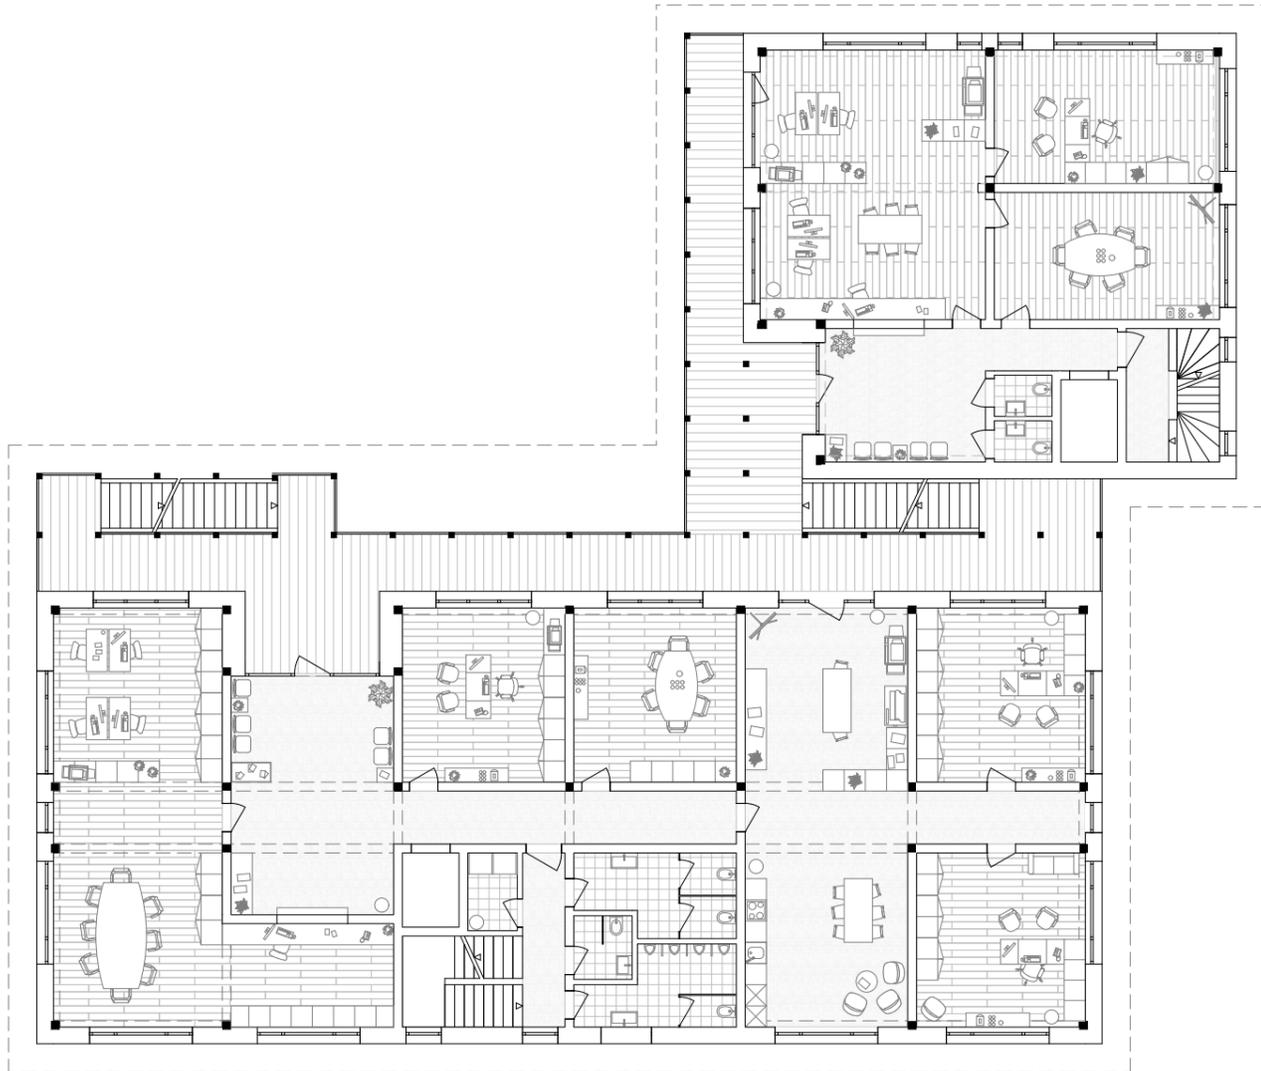


1. Obergeschoss Gemeindeverwaltung

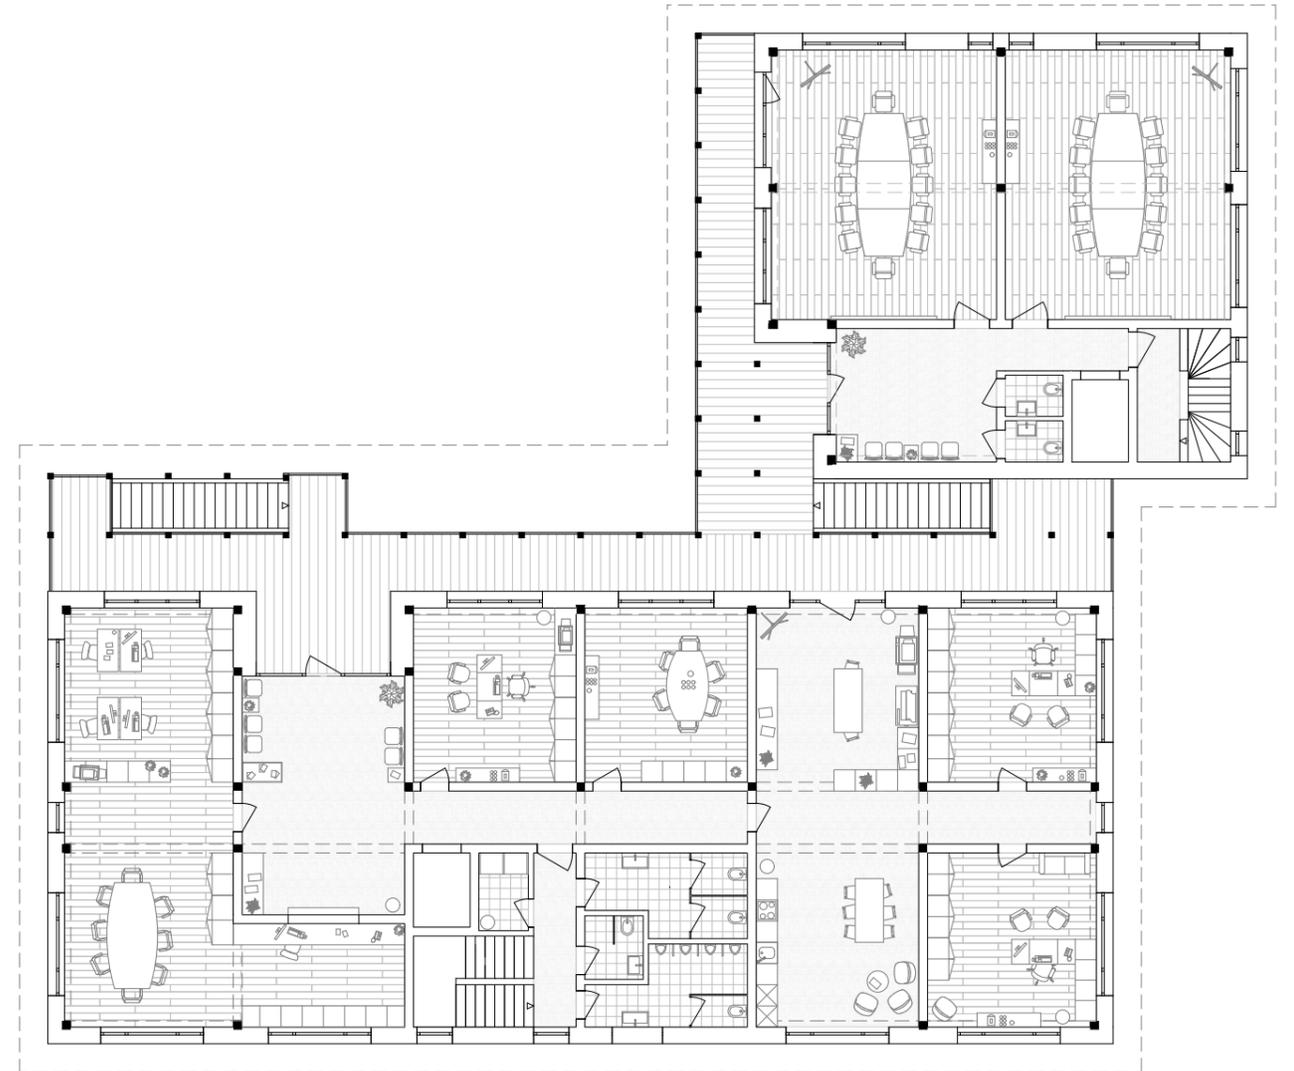

2. Obergeschoss Gemeindeverwaltung

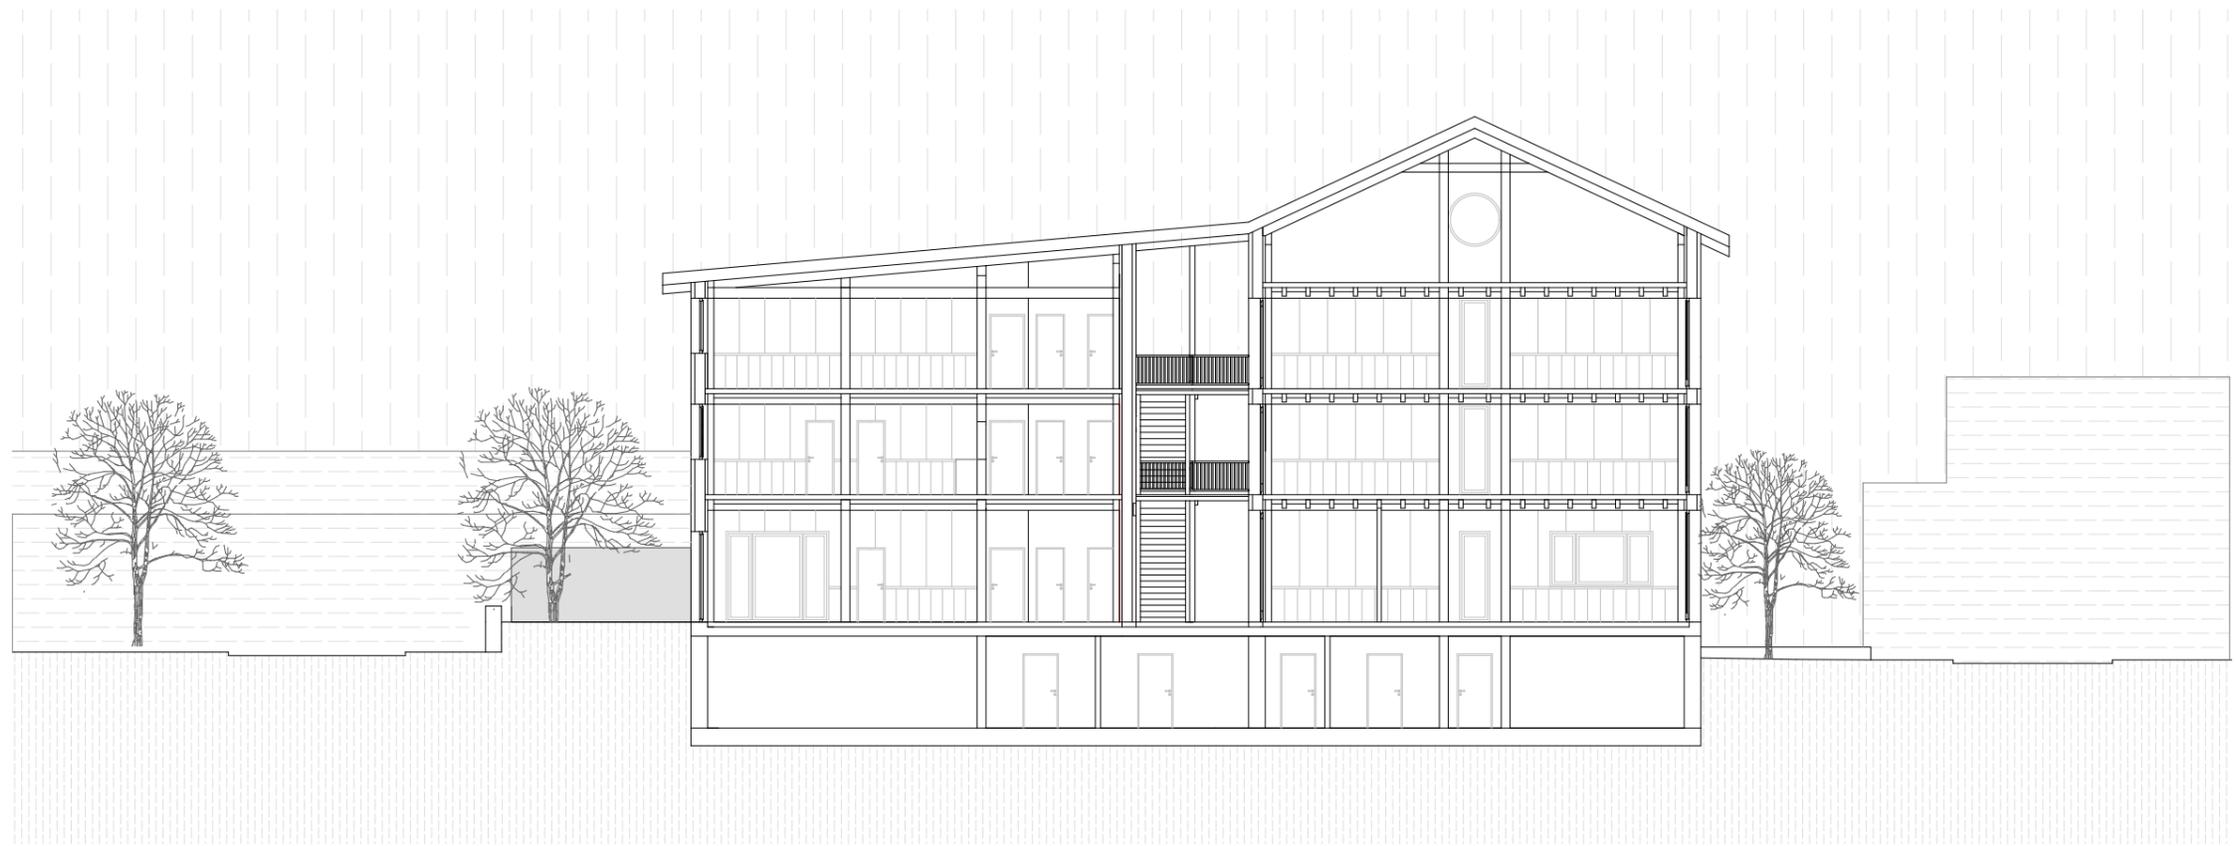

Querschnitt Gemeindeverwaltung

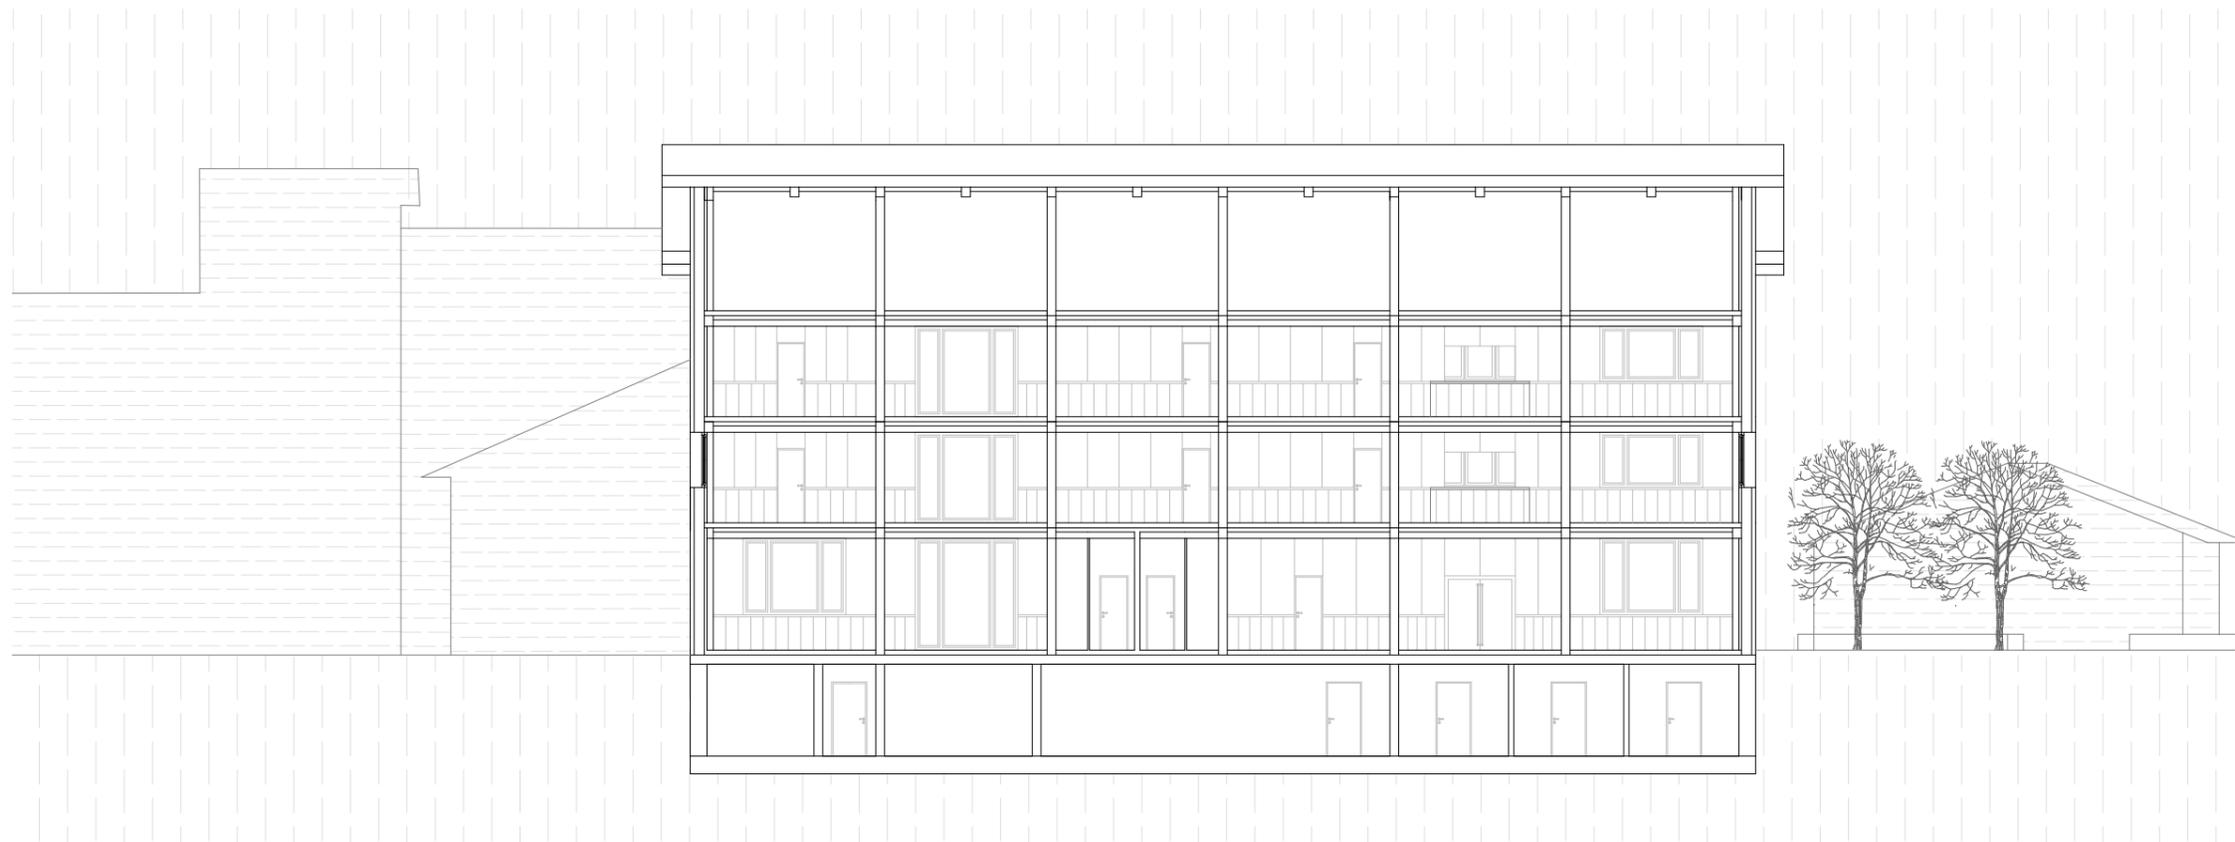


Längsschnitt Gemeindeverwaltung




Ansicht Hauptstrasse



Ansicht Sekundarschulstrasse

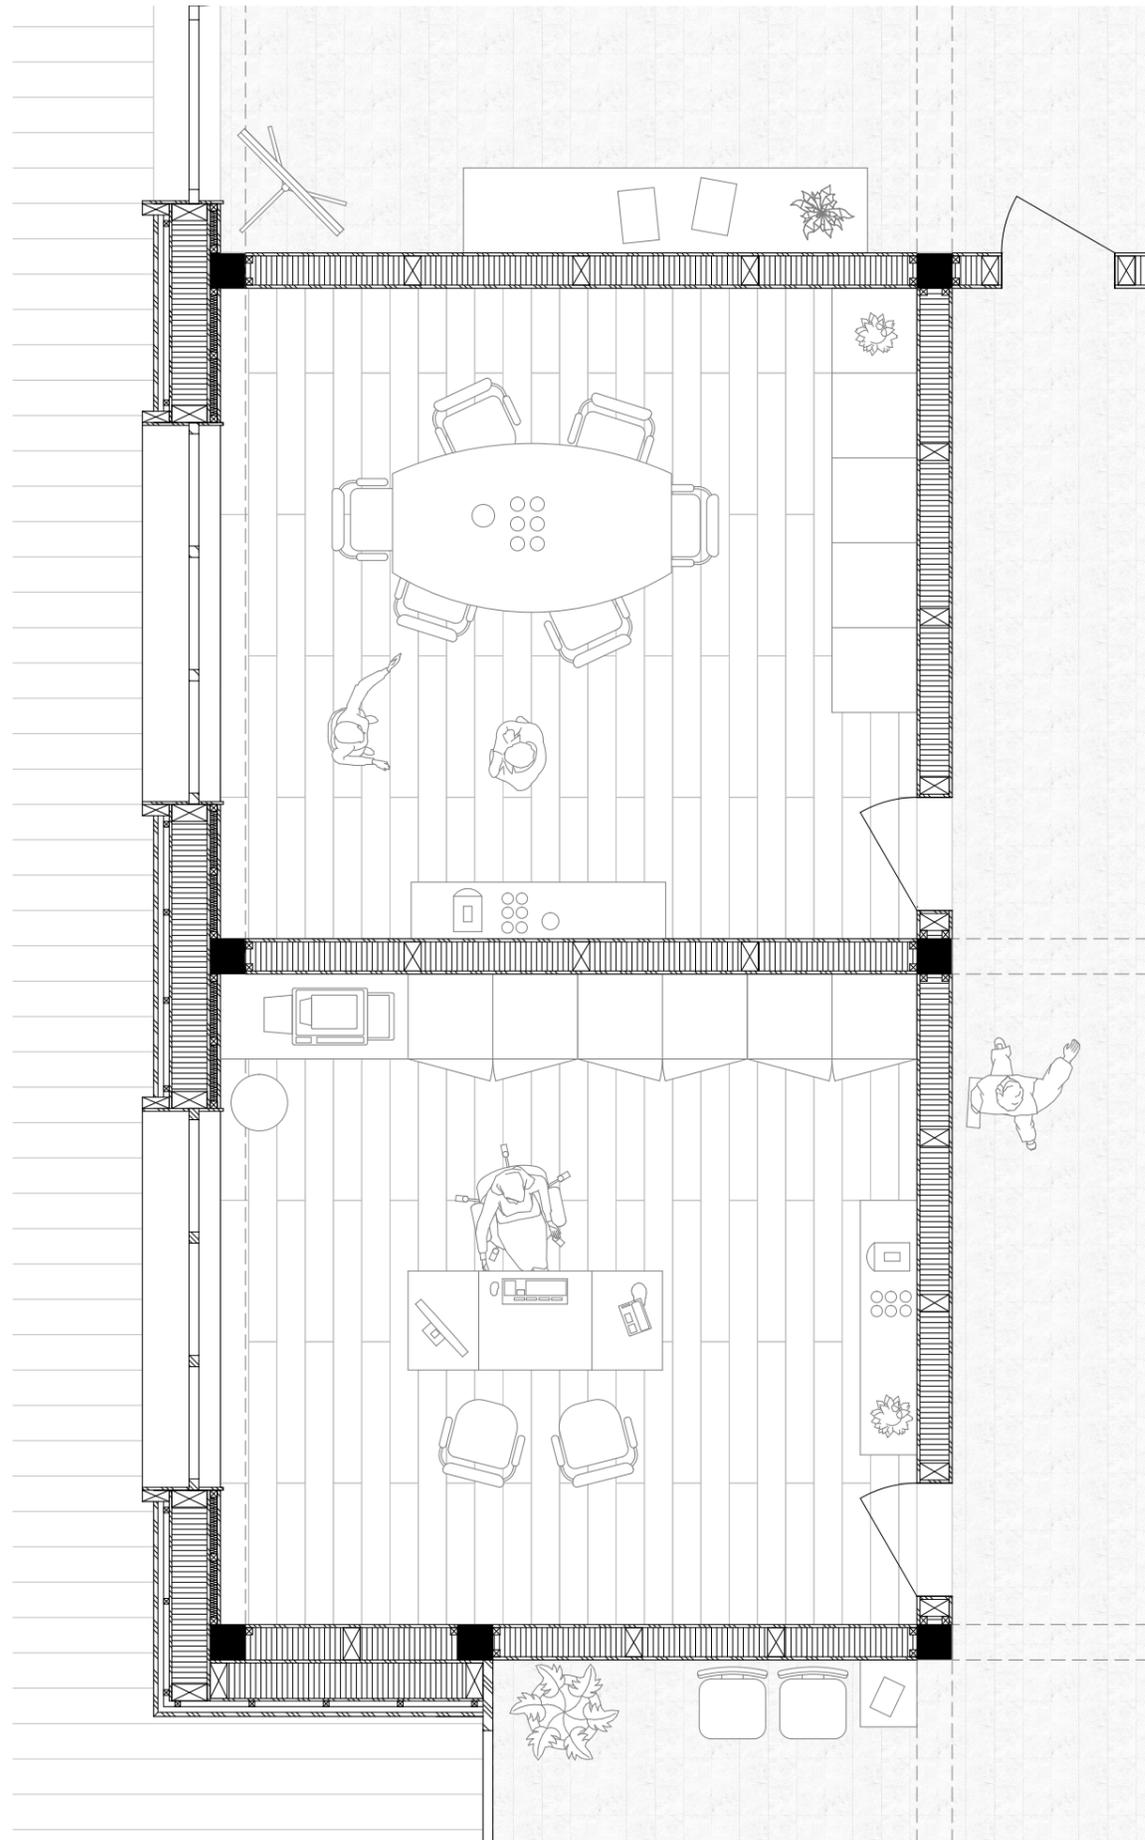


Detailgrundriss Gemeindeverwaltung

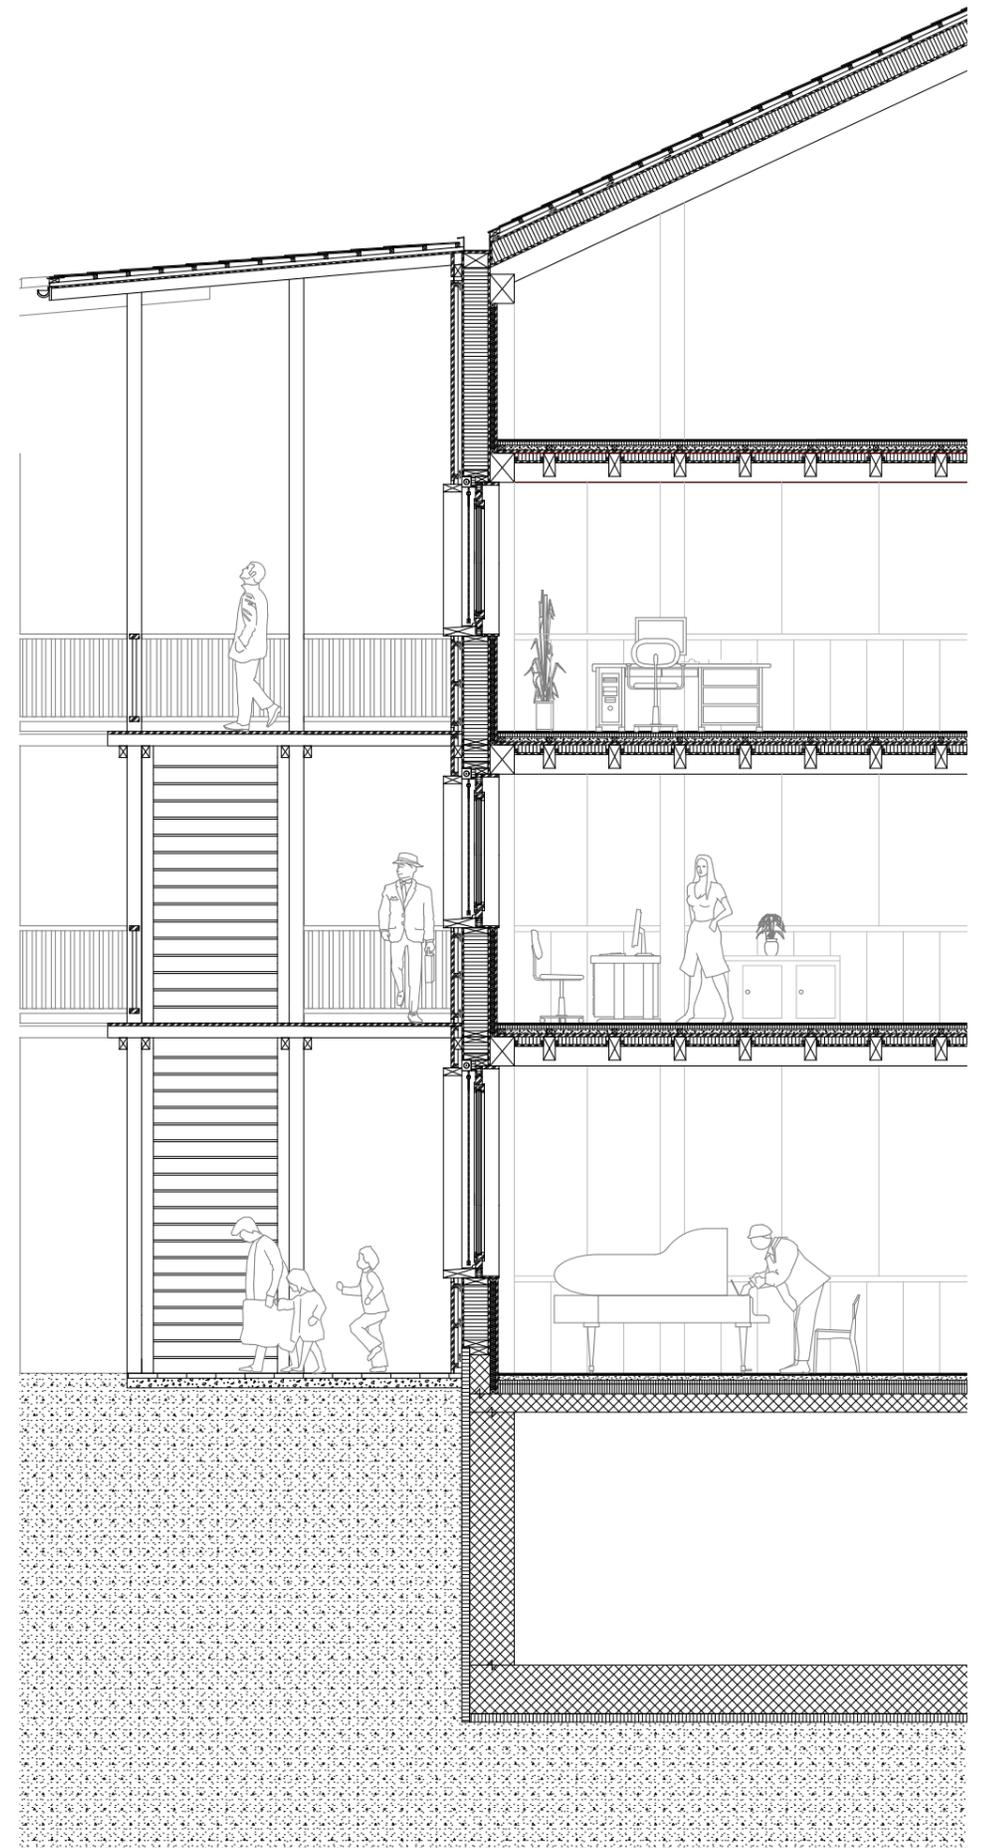


Detailschnitt Gemeindeverwaltung



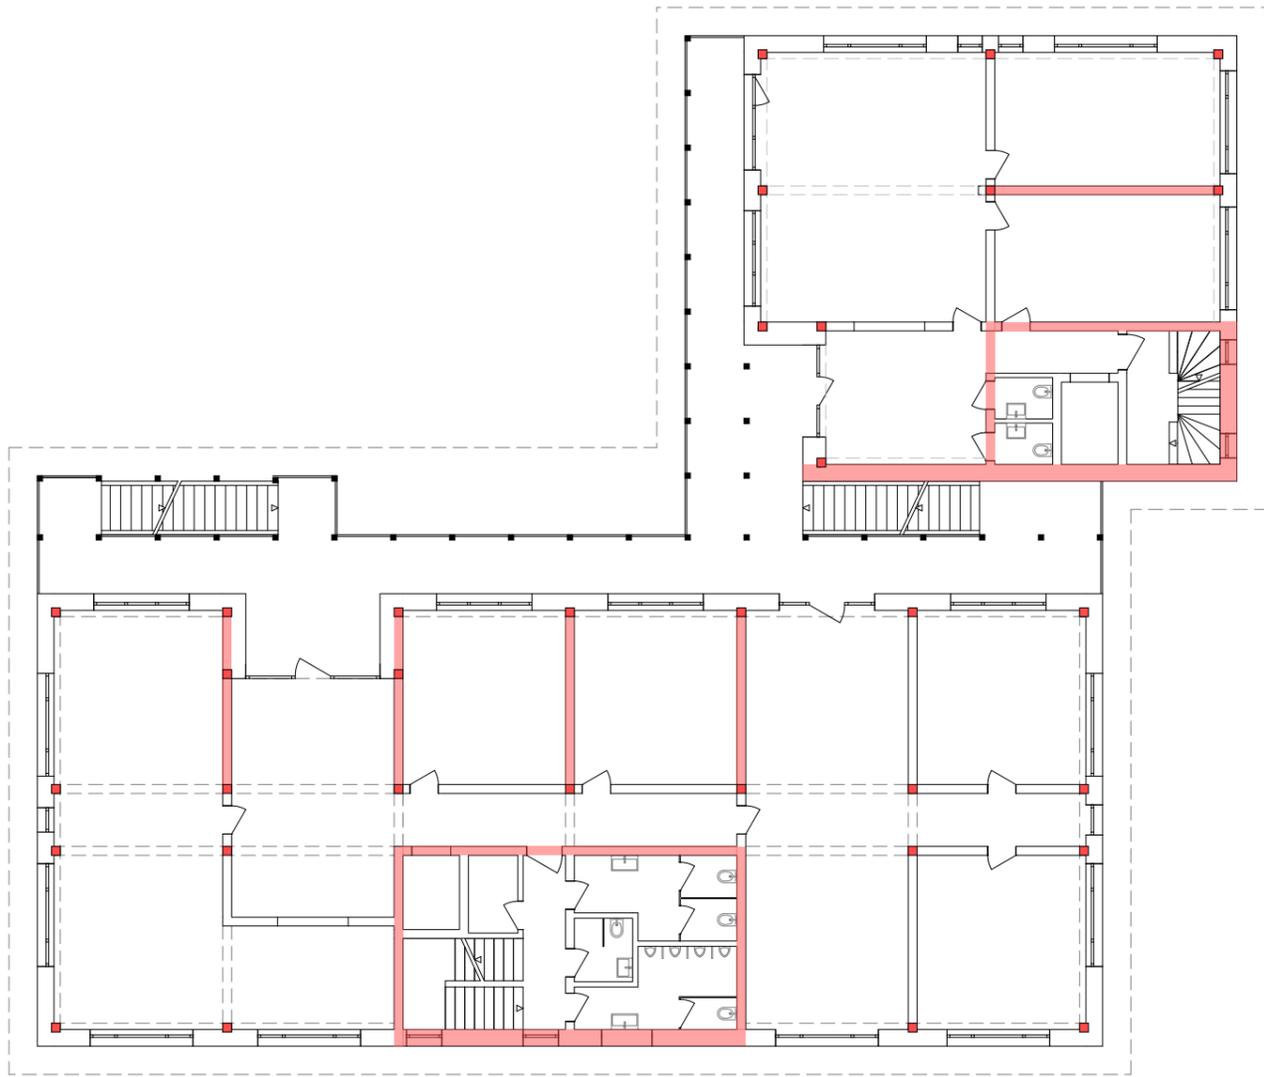

Tragstruktur und aussteifende Wände

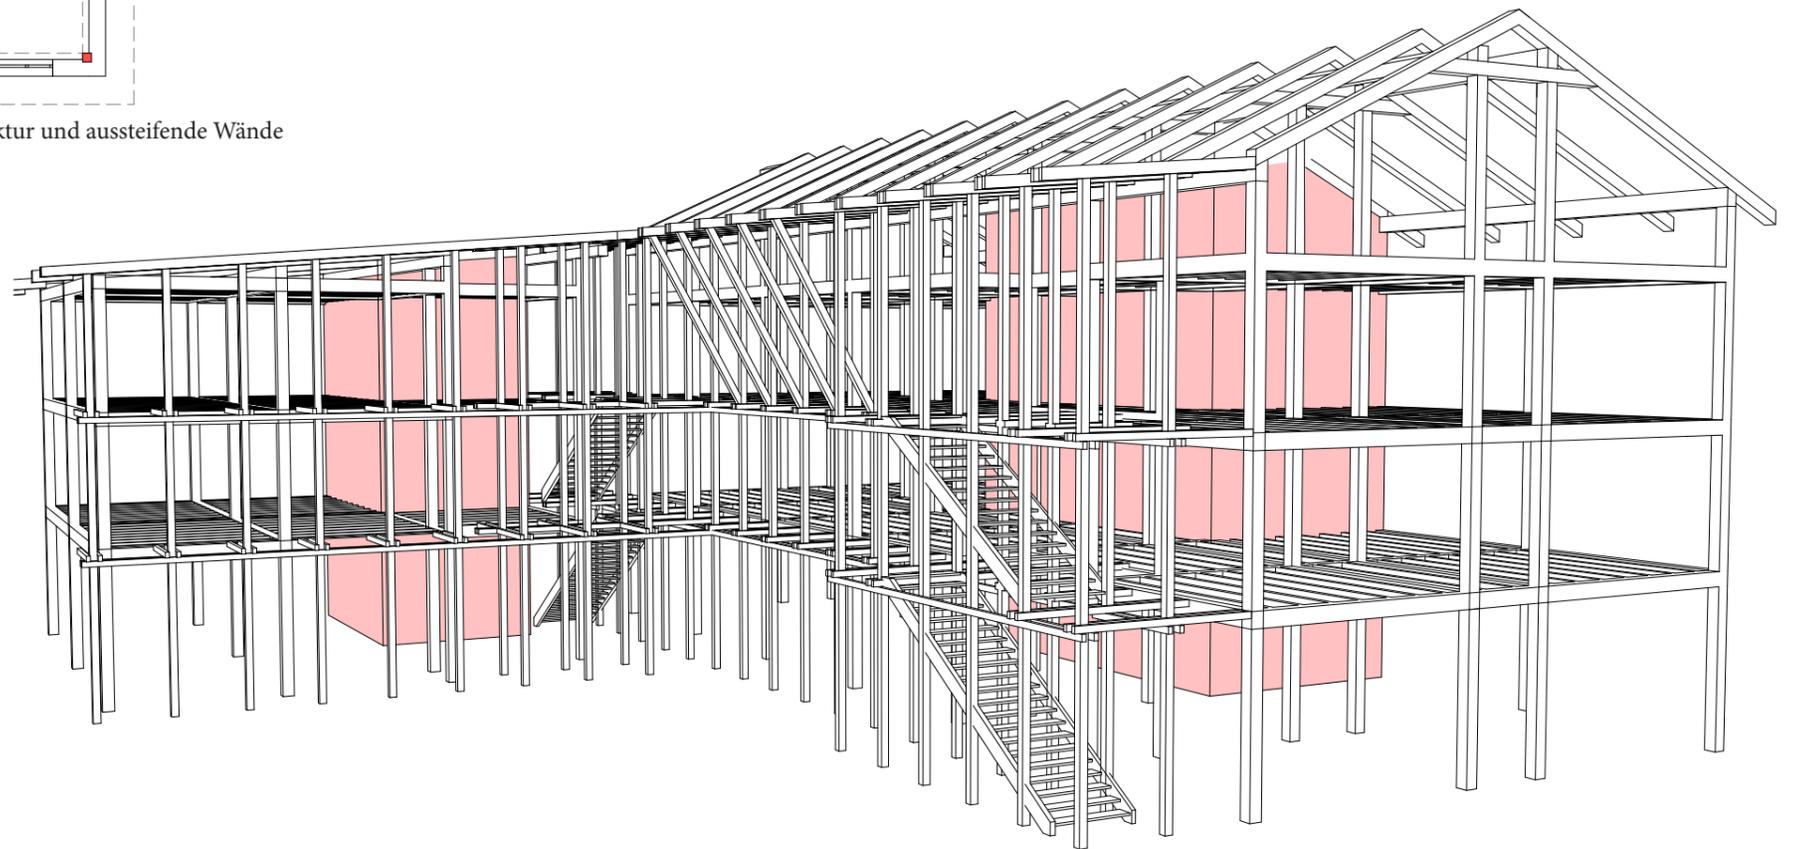


Tragstruktur






3. Aula

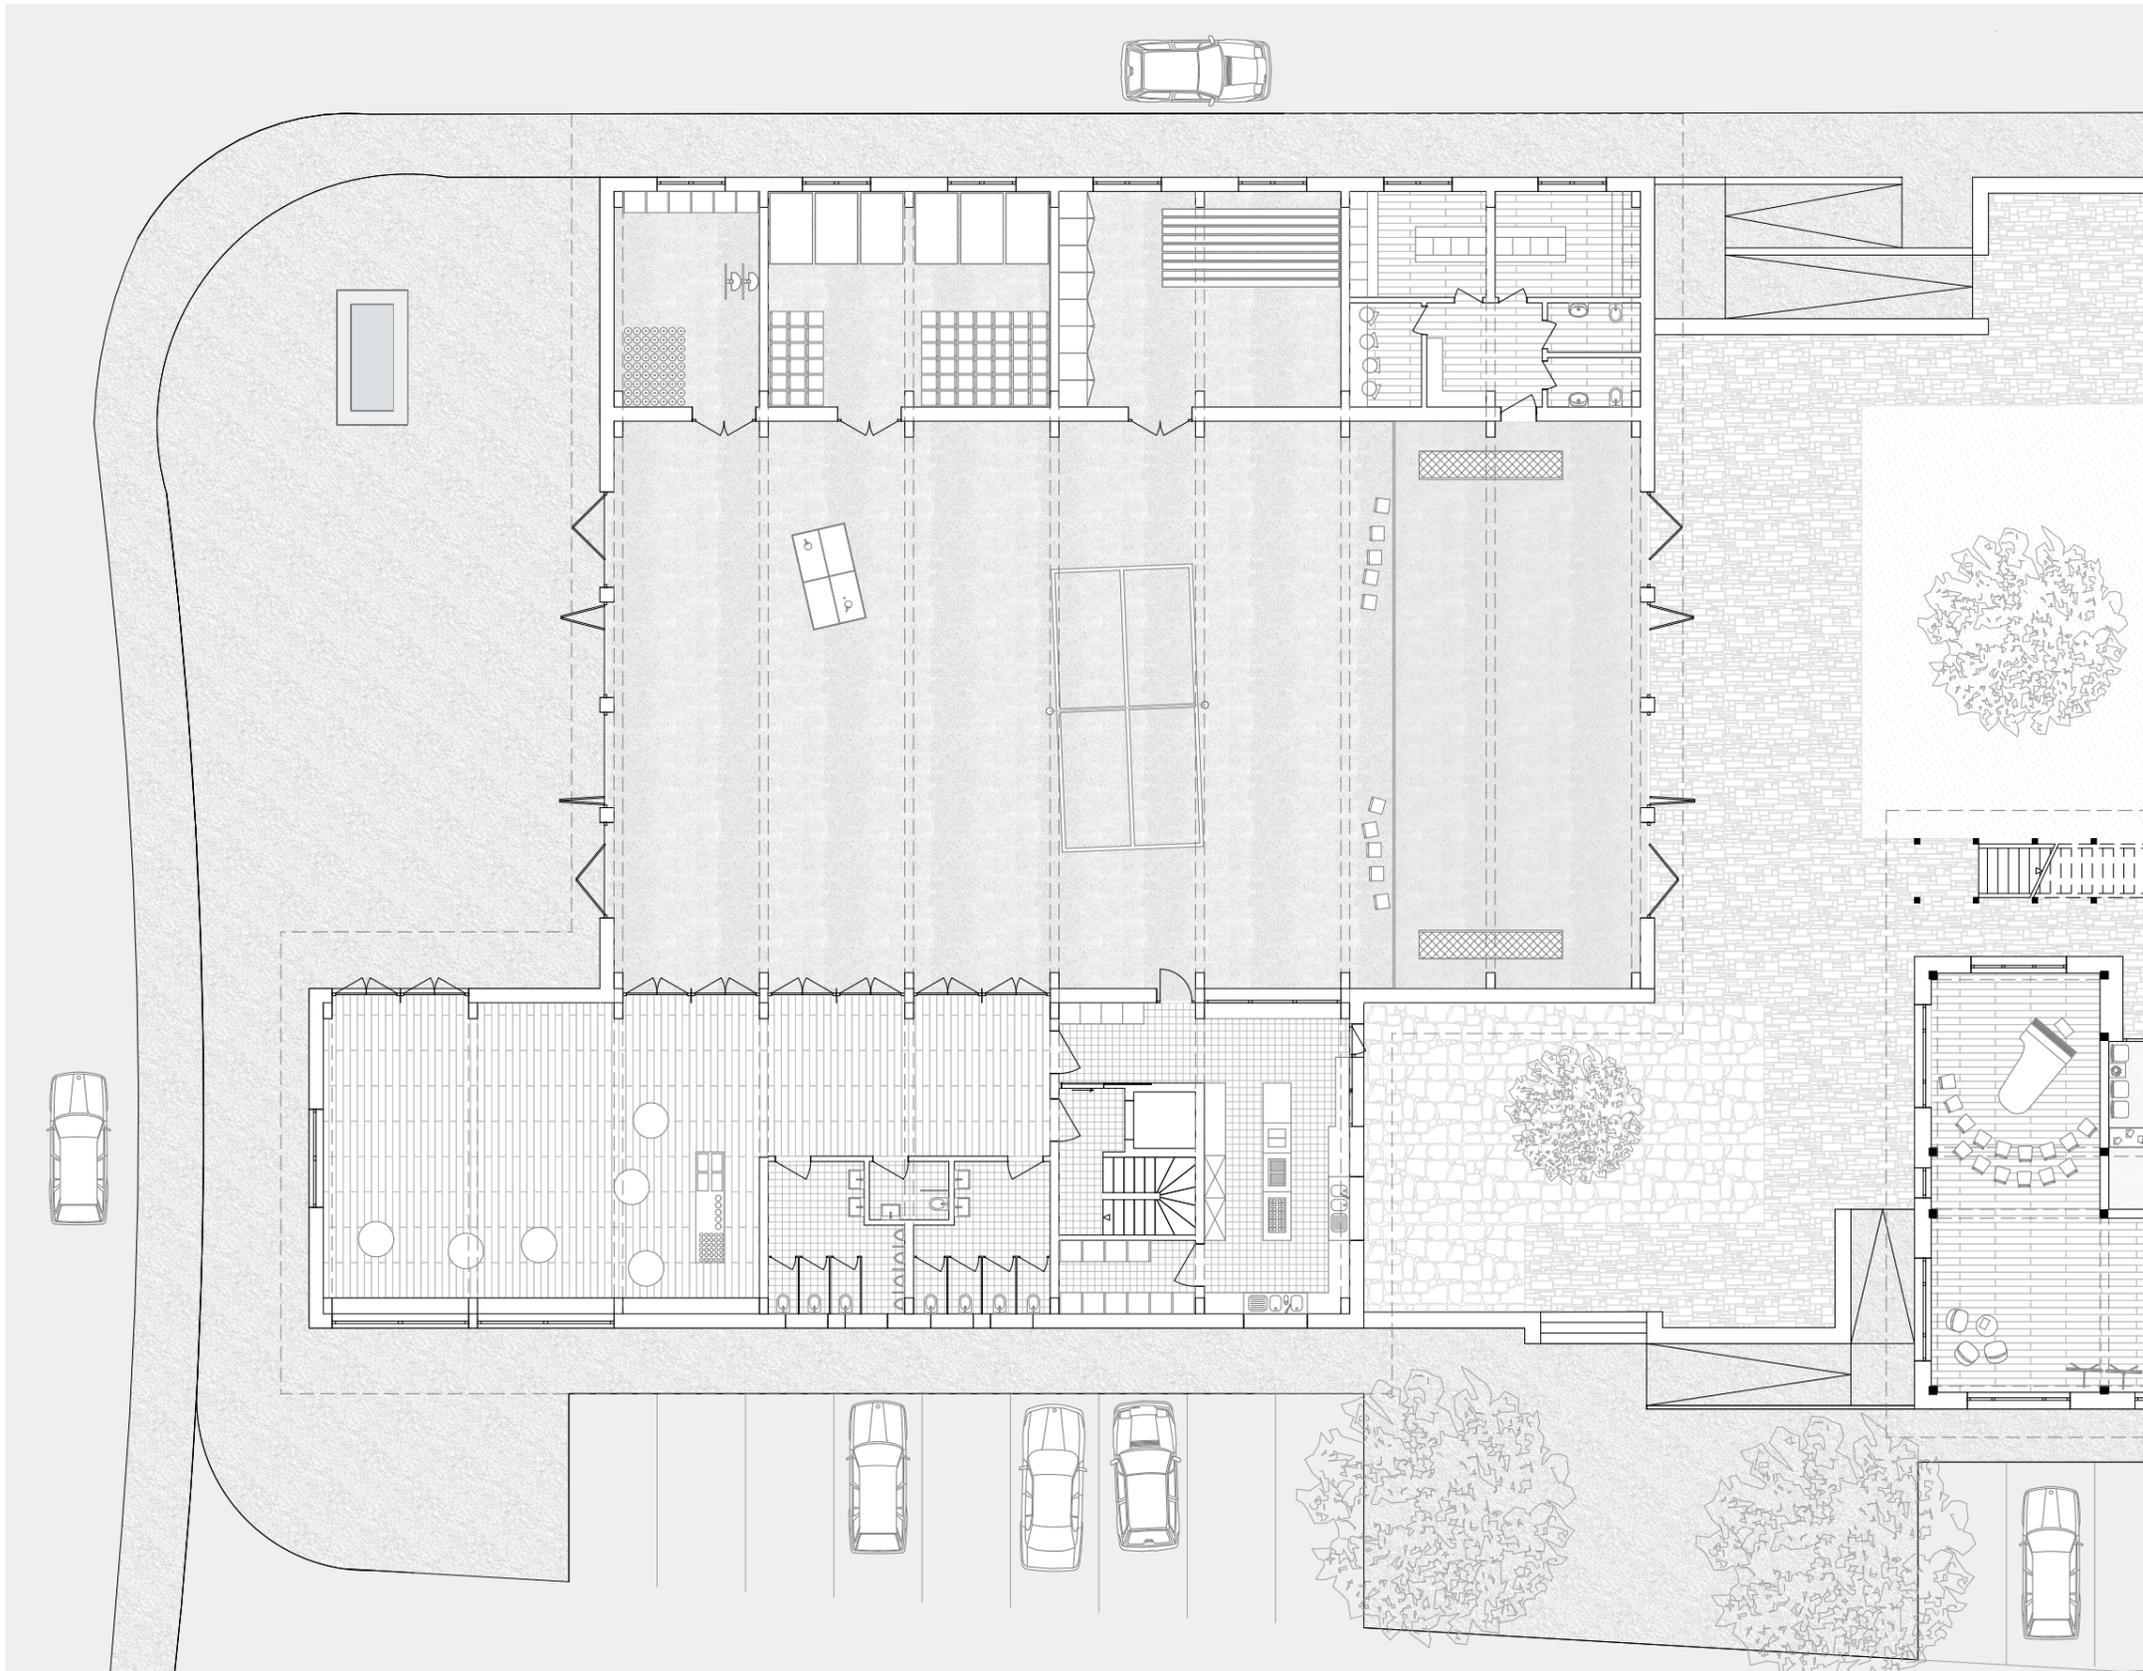


Erdgeschoss Aula



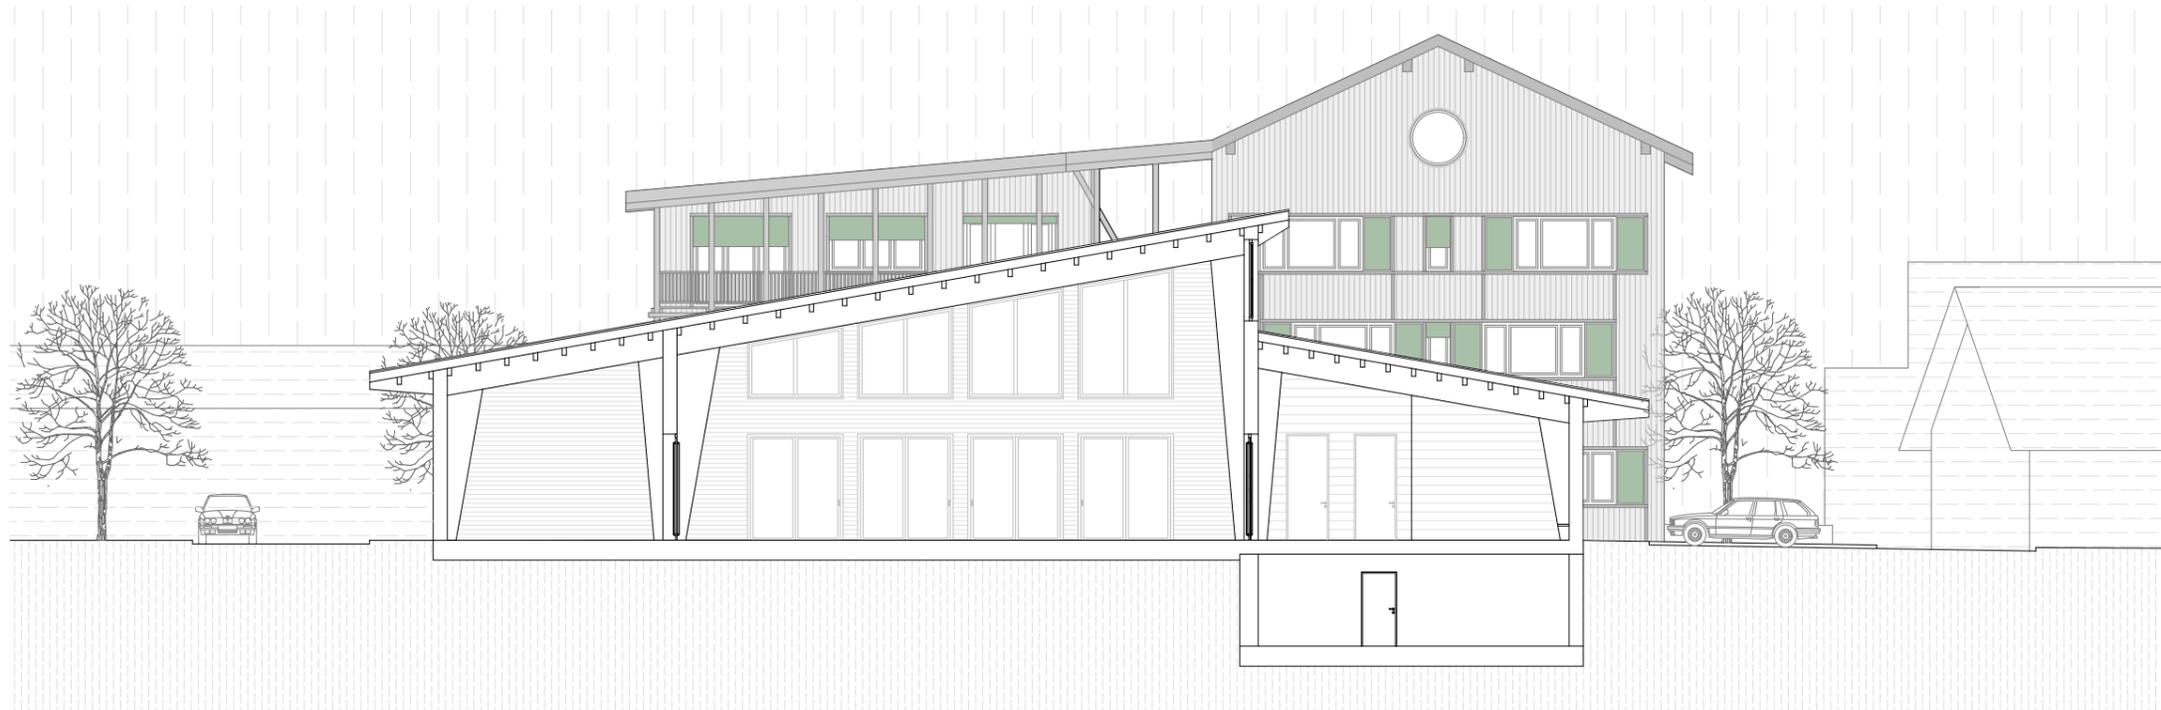


Querschnitt Aula

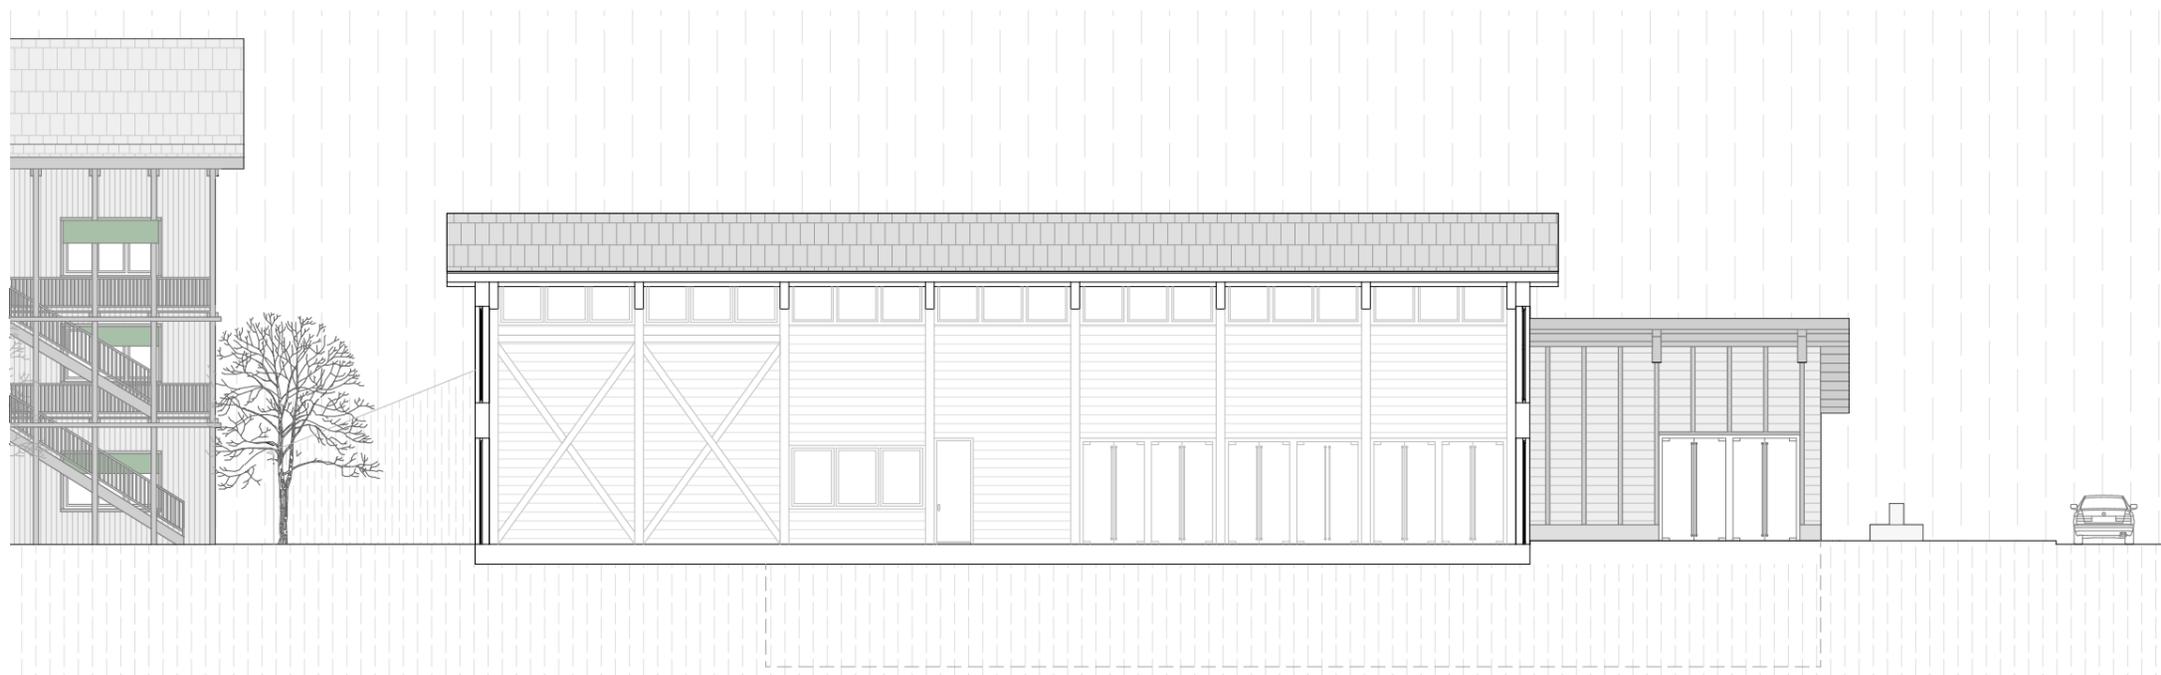


Längsschnitt Aula




Ansicht Hauptstrasse

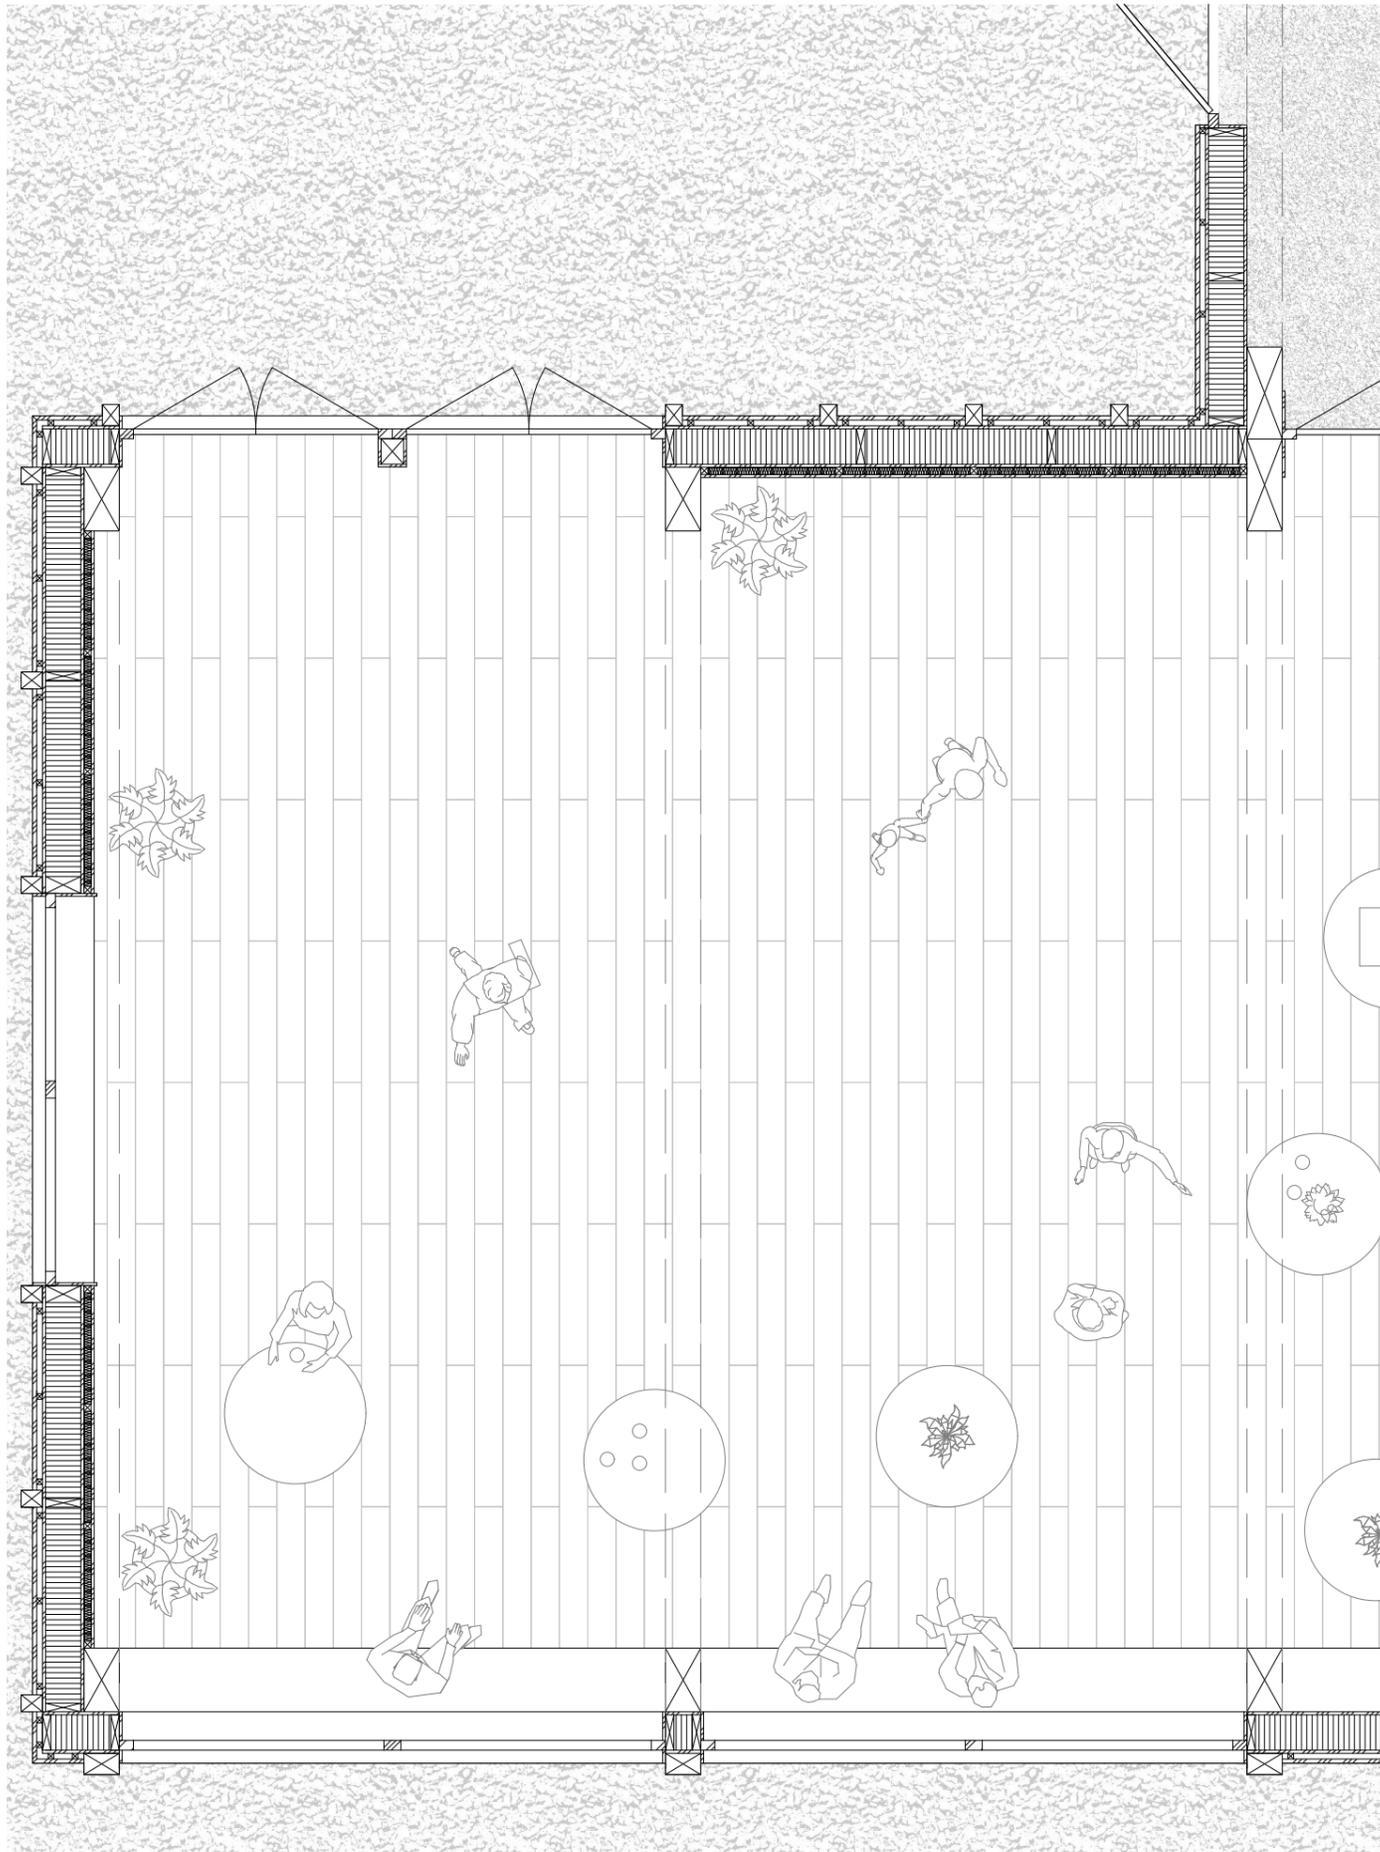


Detailgrundriss Aula

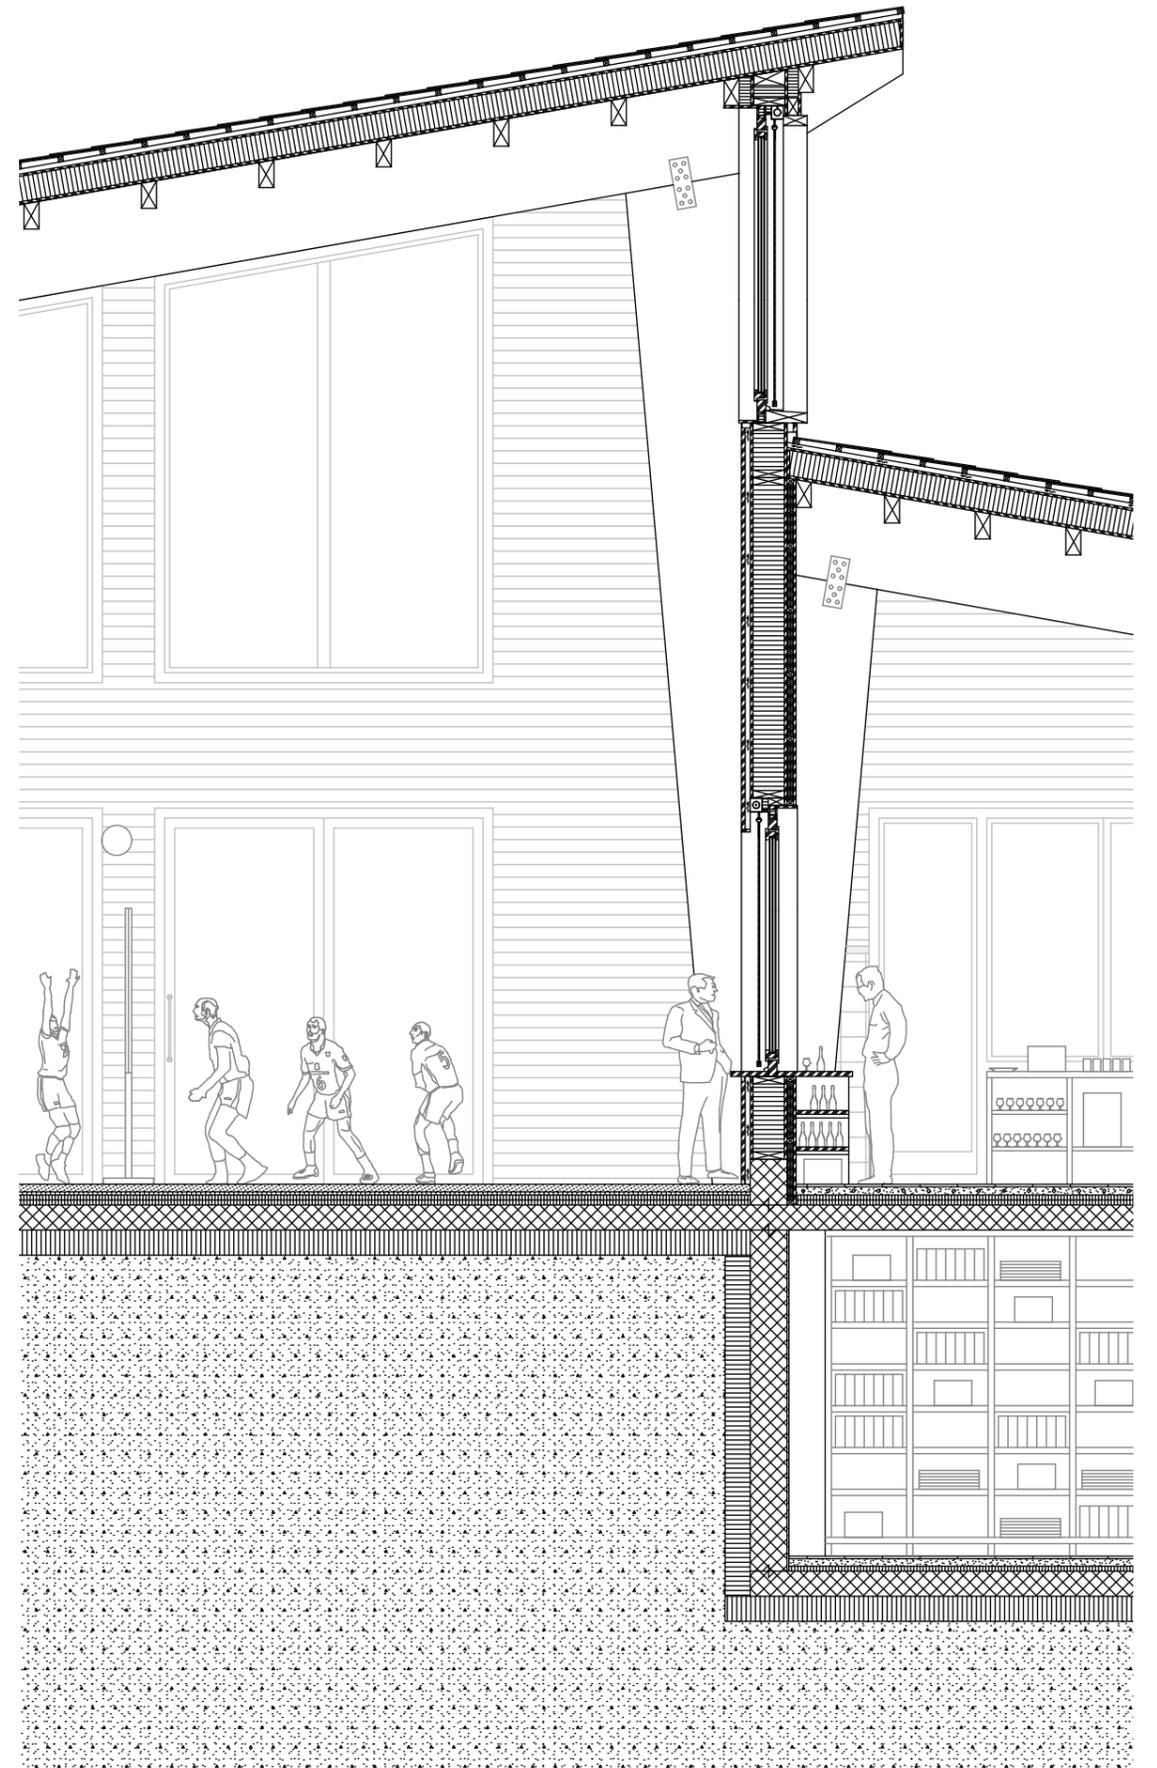

Detailschnitt Aula

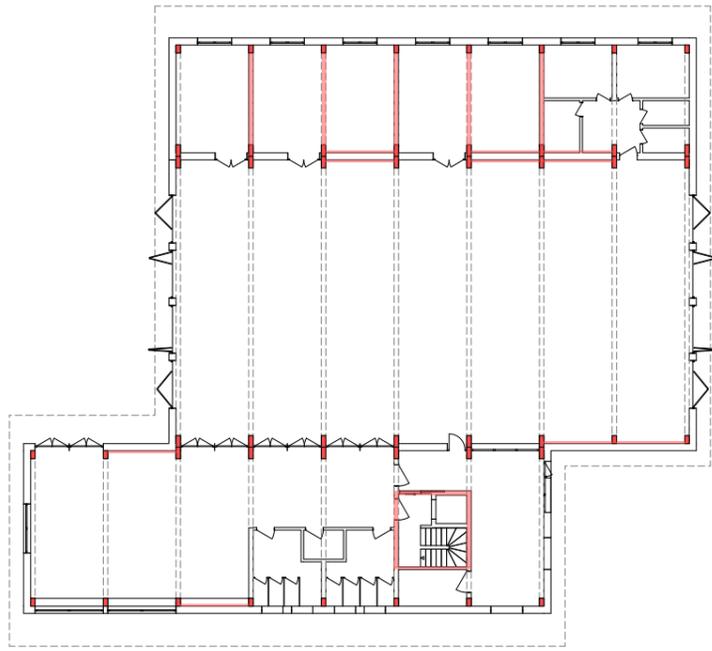


Tragstruktur und aussteifende Wände

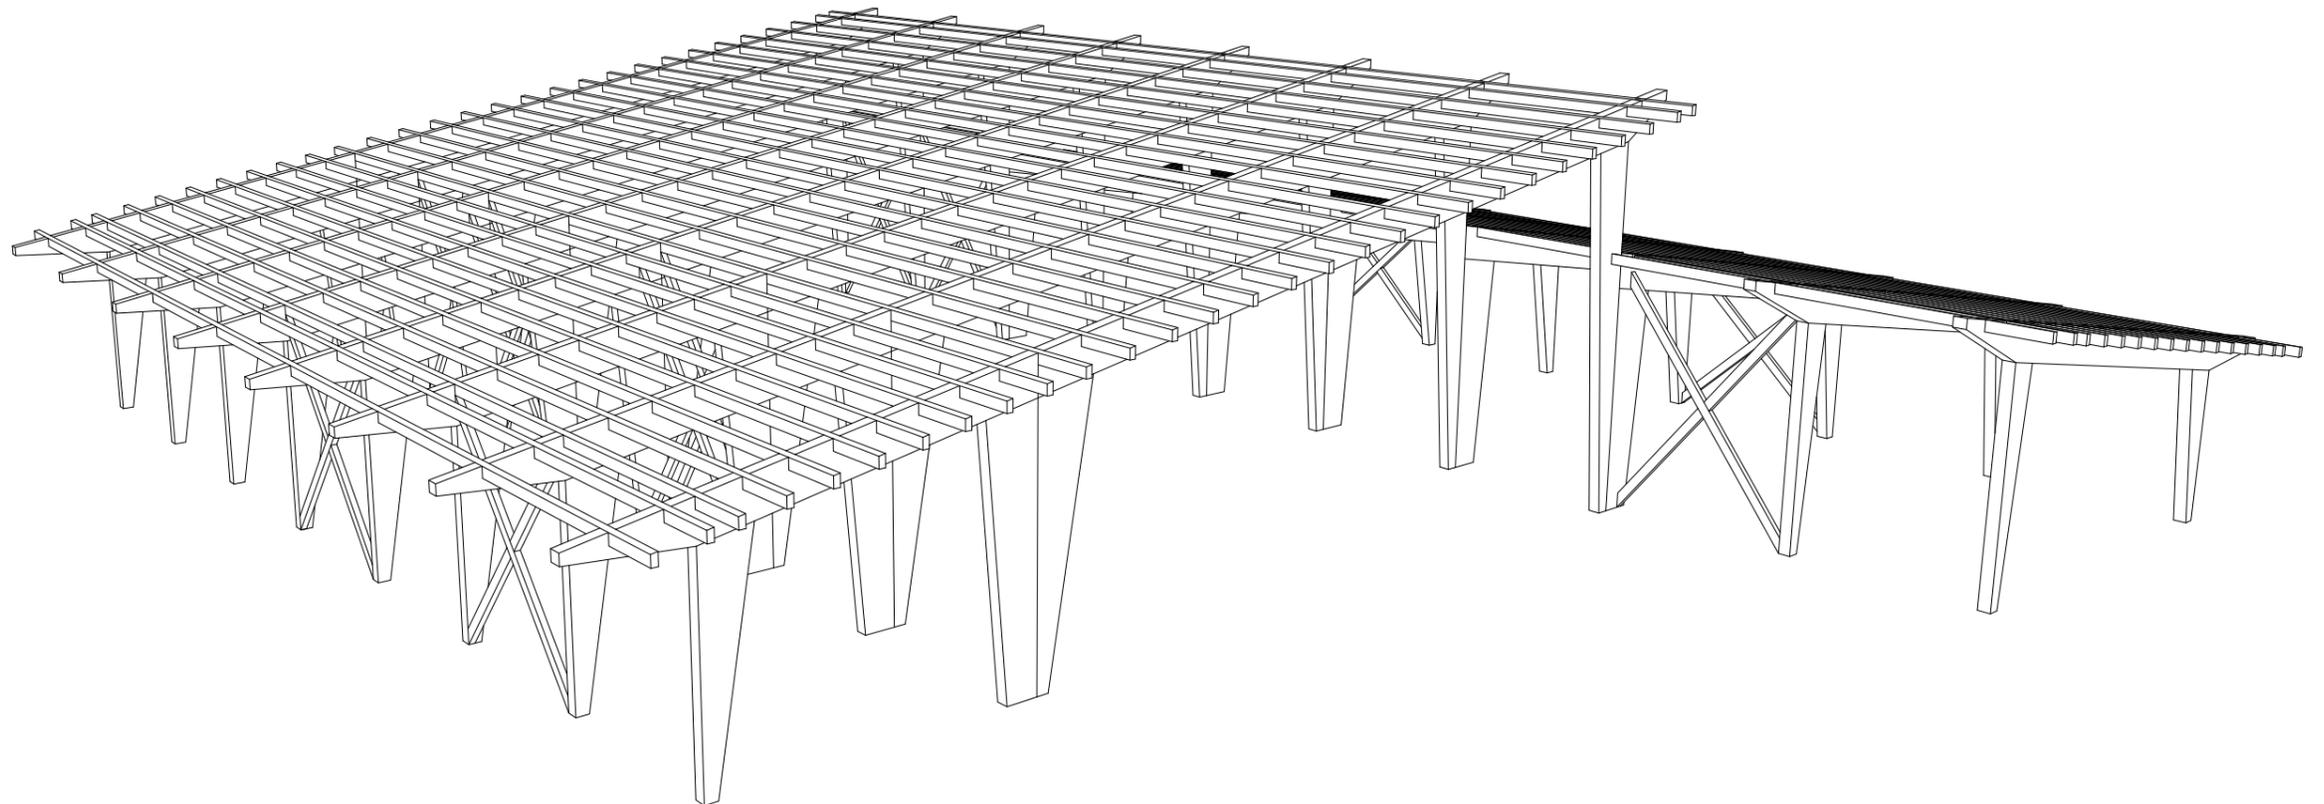




Aula Blick von der Hauptstrasse aus

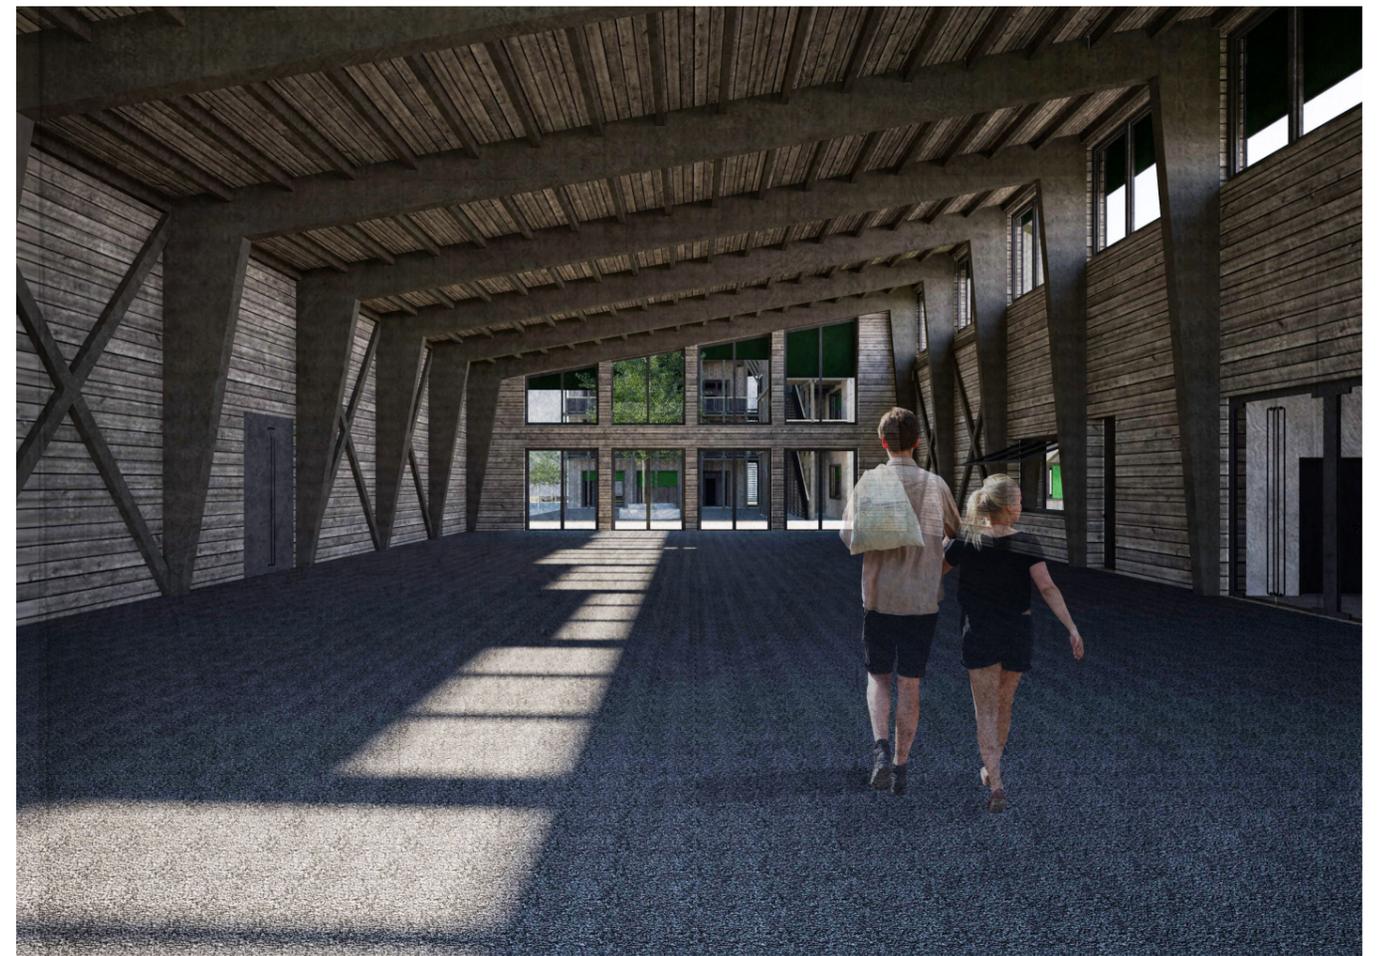


Die Aula als Zwischenraum


4. Mehrzweckgebäude

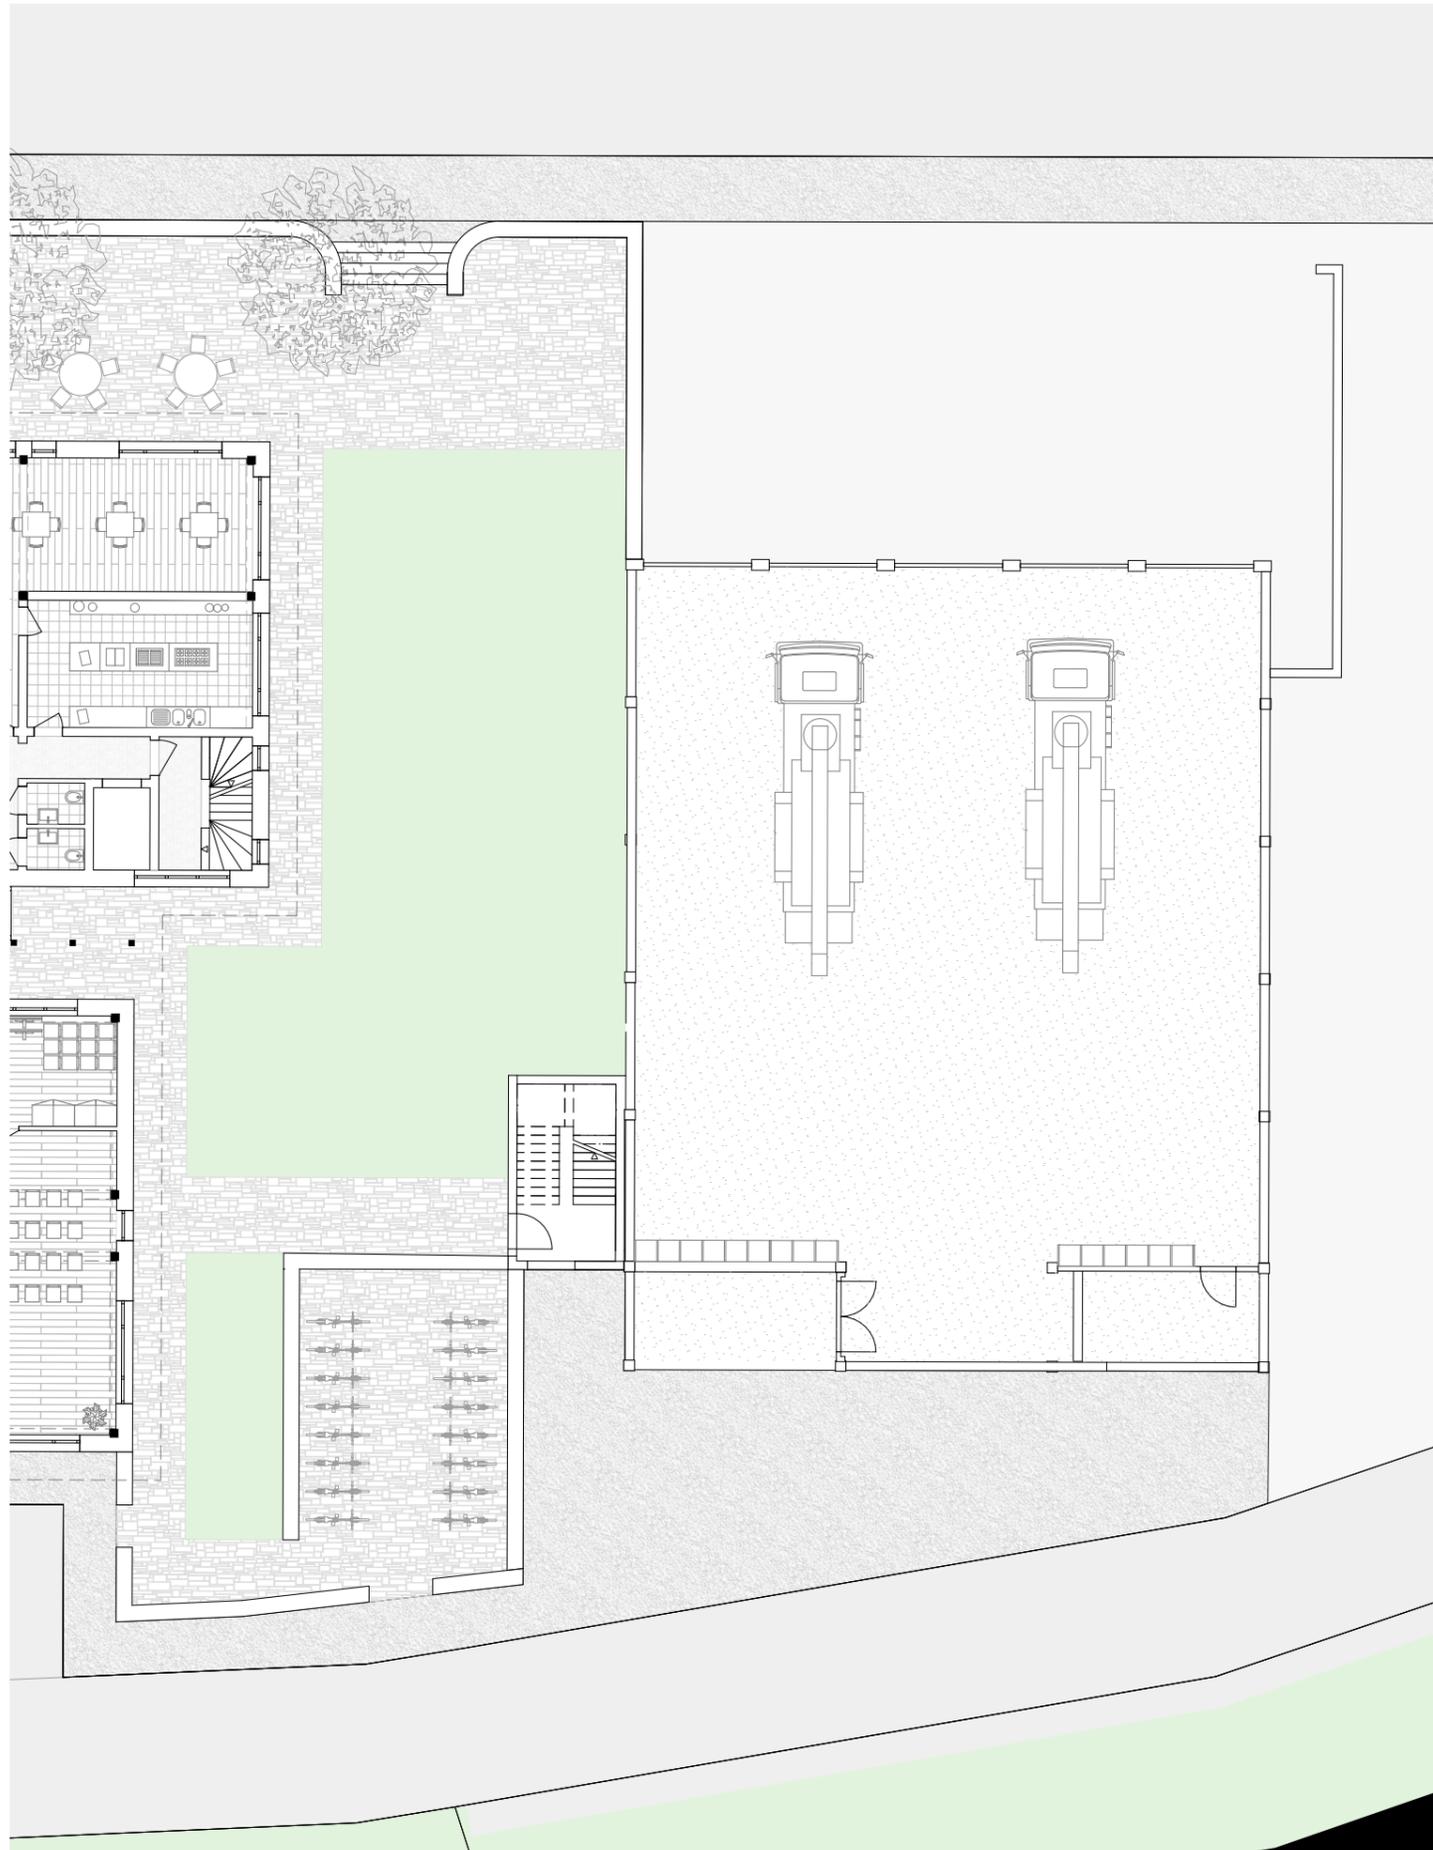

Erdgeschoss Mehrzweckgebäude

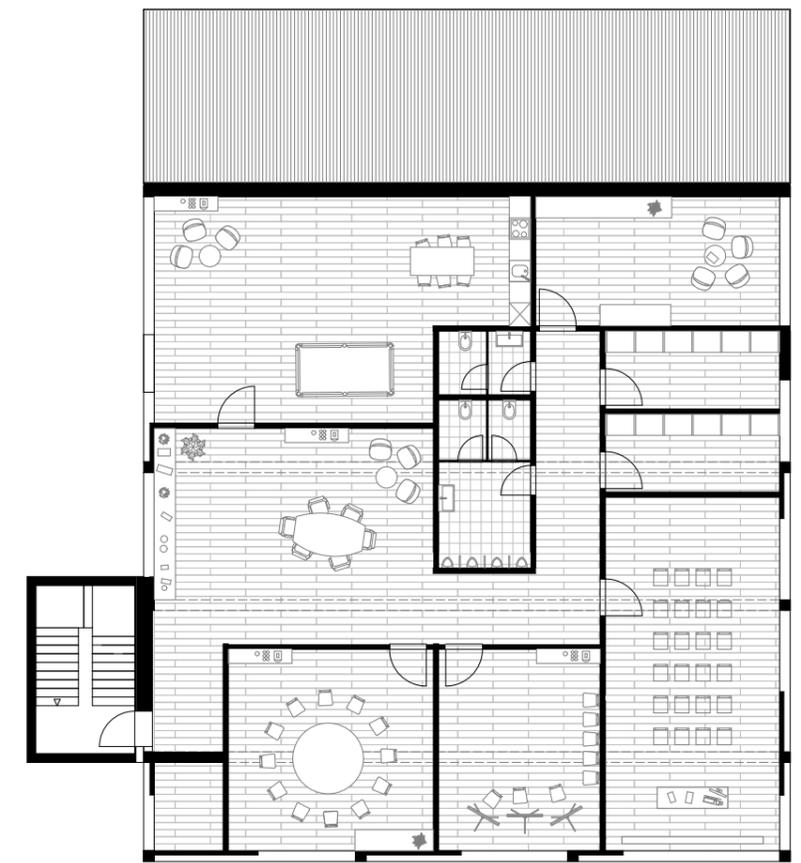

Obergeschoss Mehrzweckgebäude

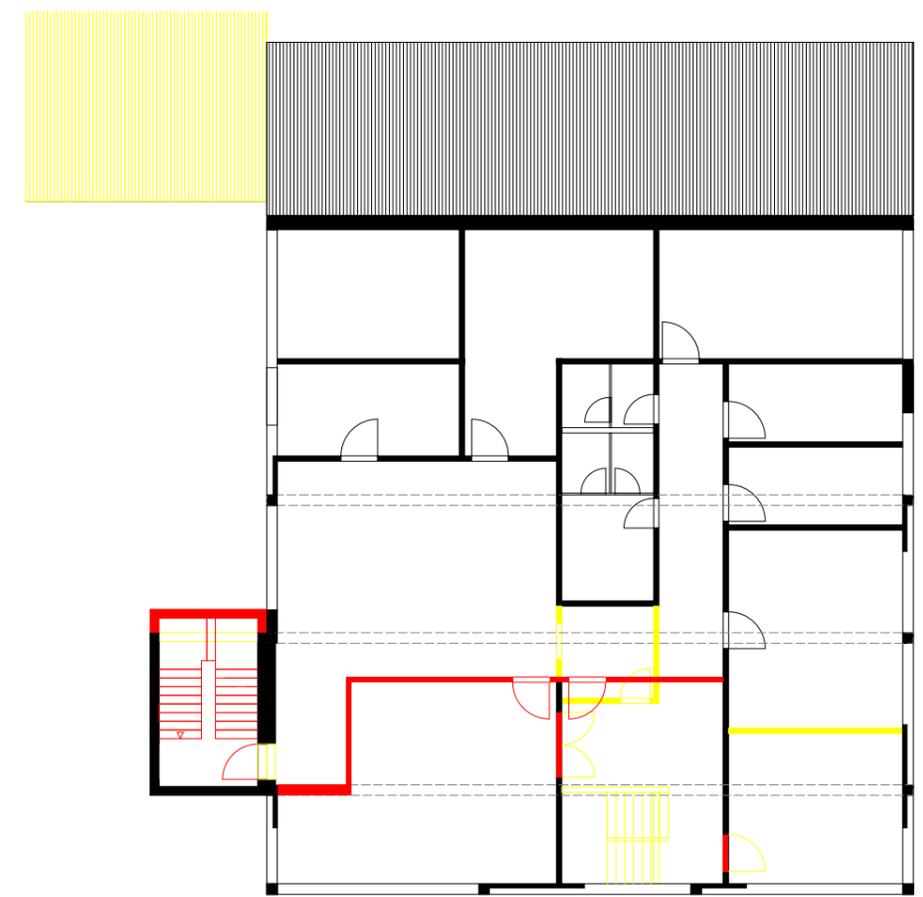

Eingriffe Obergeschoss Mehrzweckgebäude

5. Gebäudekomposition



Gesamtansicht