

Bachelor-Thesis an der Hochschule Luzern - Technik & Architektur

Titel	Ein Aufeinandertreffen von dörflicher Geborgenheit und landschaftlicher Weite
Diplomandin/Diplomand	Wismer, Désirée
Bachelor-Studiengang	Bachelor Architektur
Semester	FS20
Dozentin/Dozent	Geissbühler, Dieter
Expertin/Experte	Gay, Catherine

Abstract Deutsch

Abstract Englisch

Ort, Datum Zürich, 19. Juni 2020
© Désirée Wismer, Hochschule Luzern – Technik & Architektur

Schlusskritik


24. Juni 2020

*"Ein Aufeinandertreffen von
dörflicher Geborgenheit und
landschaftlicher Weite"*

03 Situation
07 Aula
13 Mehrzweckgebäude
17 Schulhaus





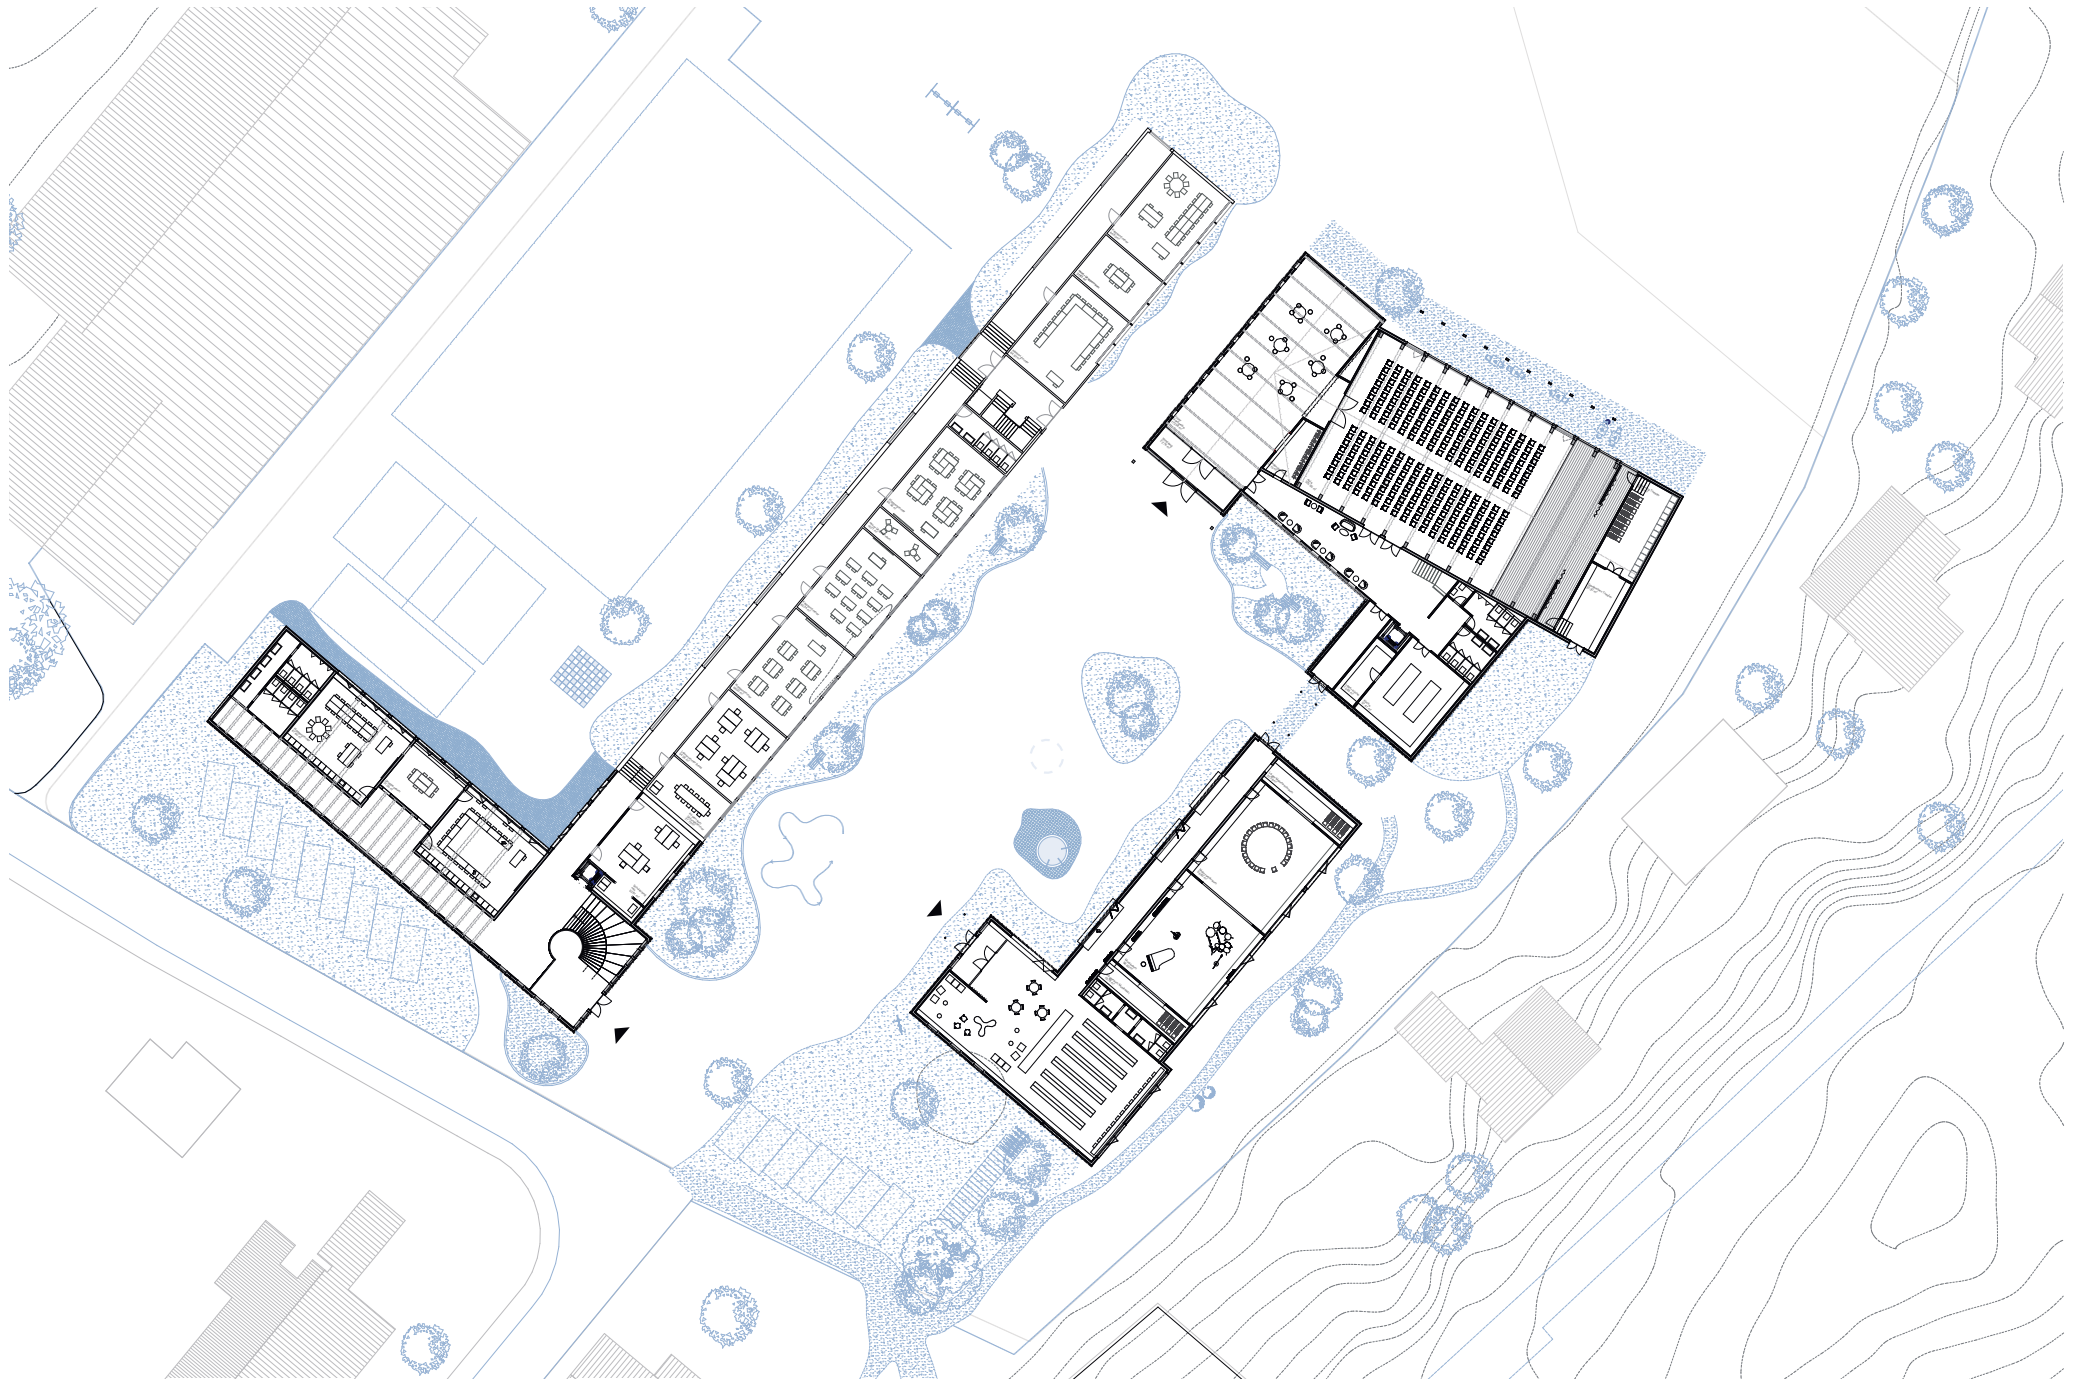




Aussenvisualisierung Zugang Foyer und Aula



Aussenvisualisierung Eingang Foyer

AULA

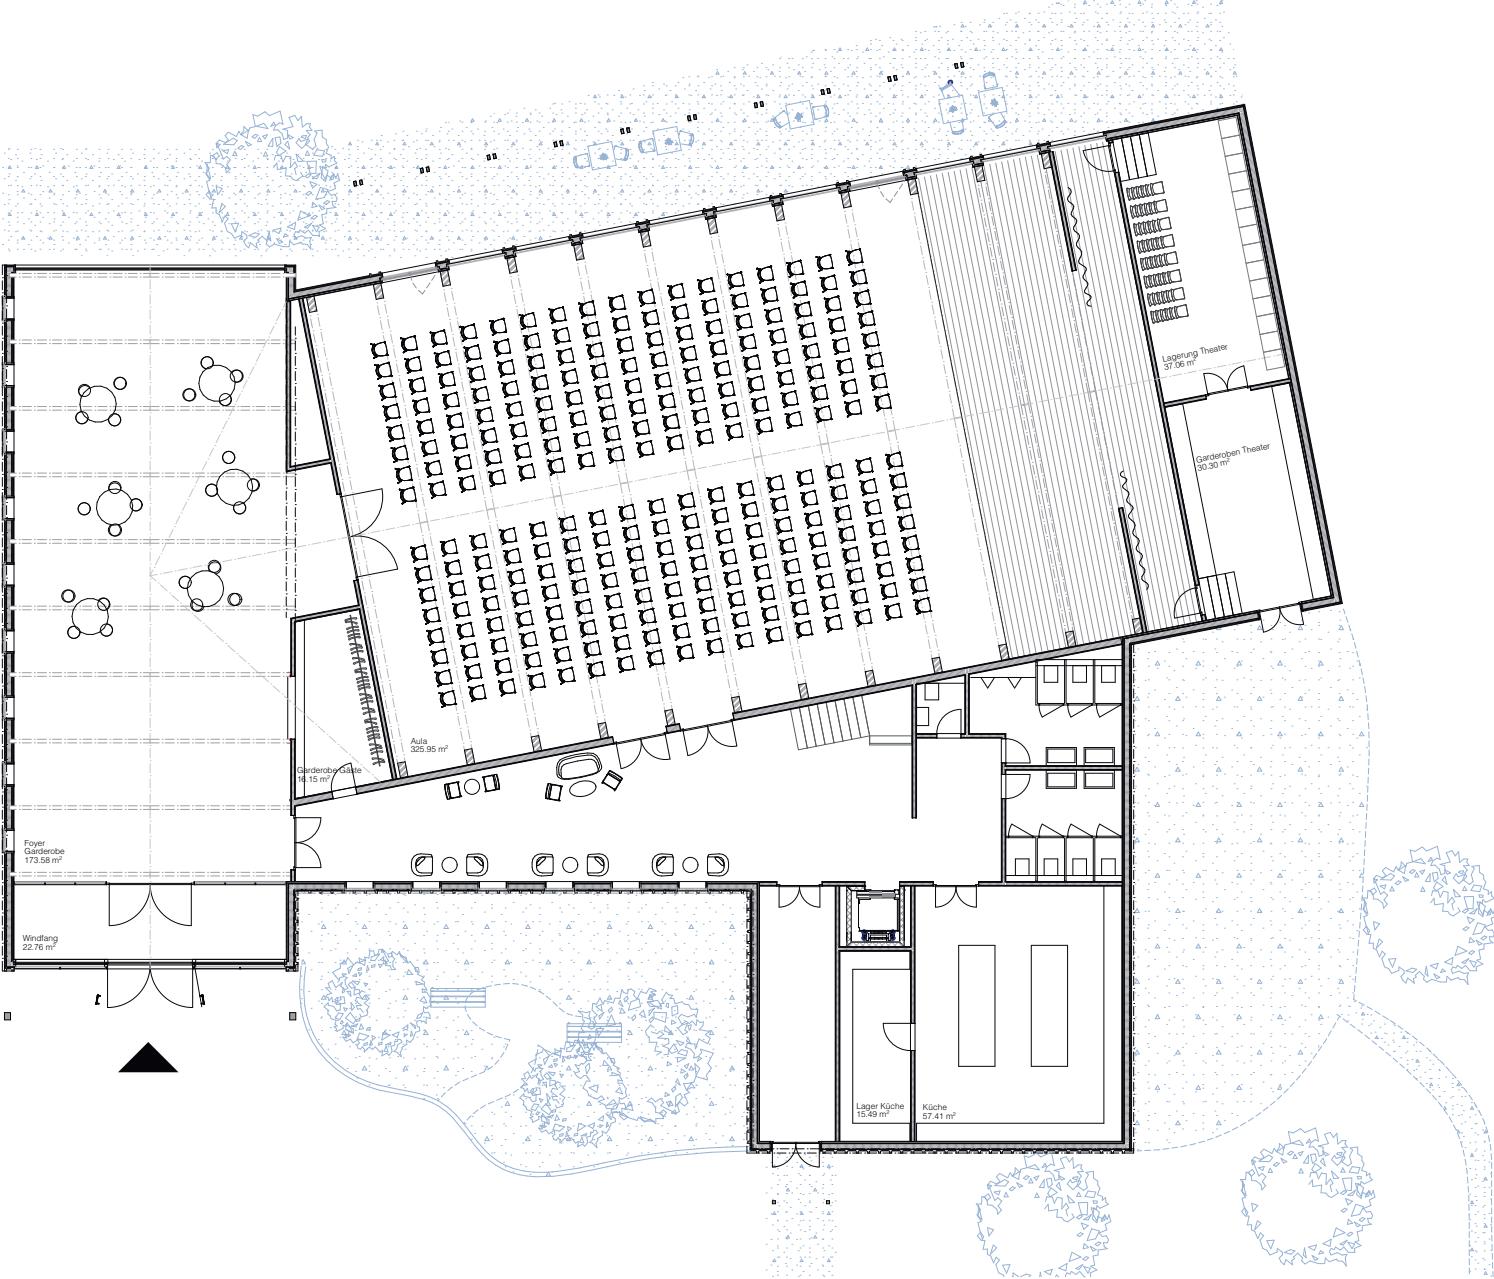






Innenvisualisierung Aula von Bühne her




Innenvisualisierung Aula von Zugang zu Bühne

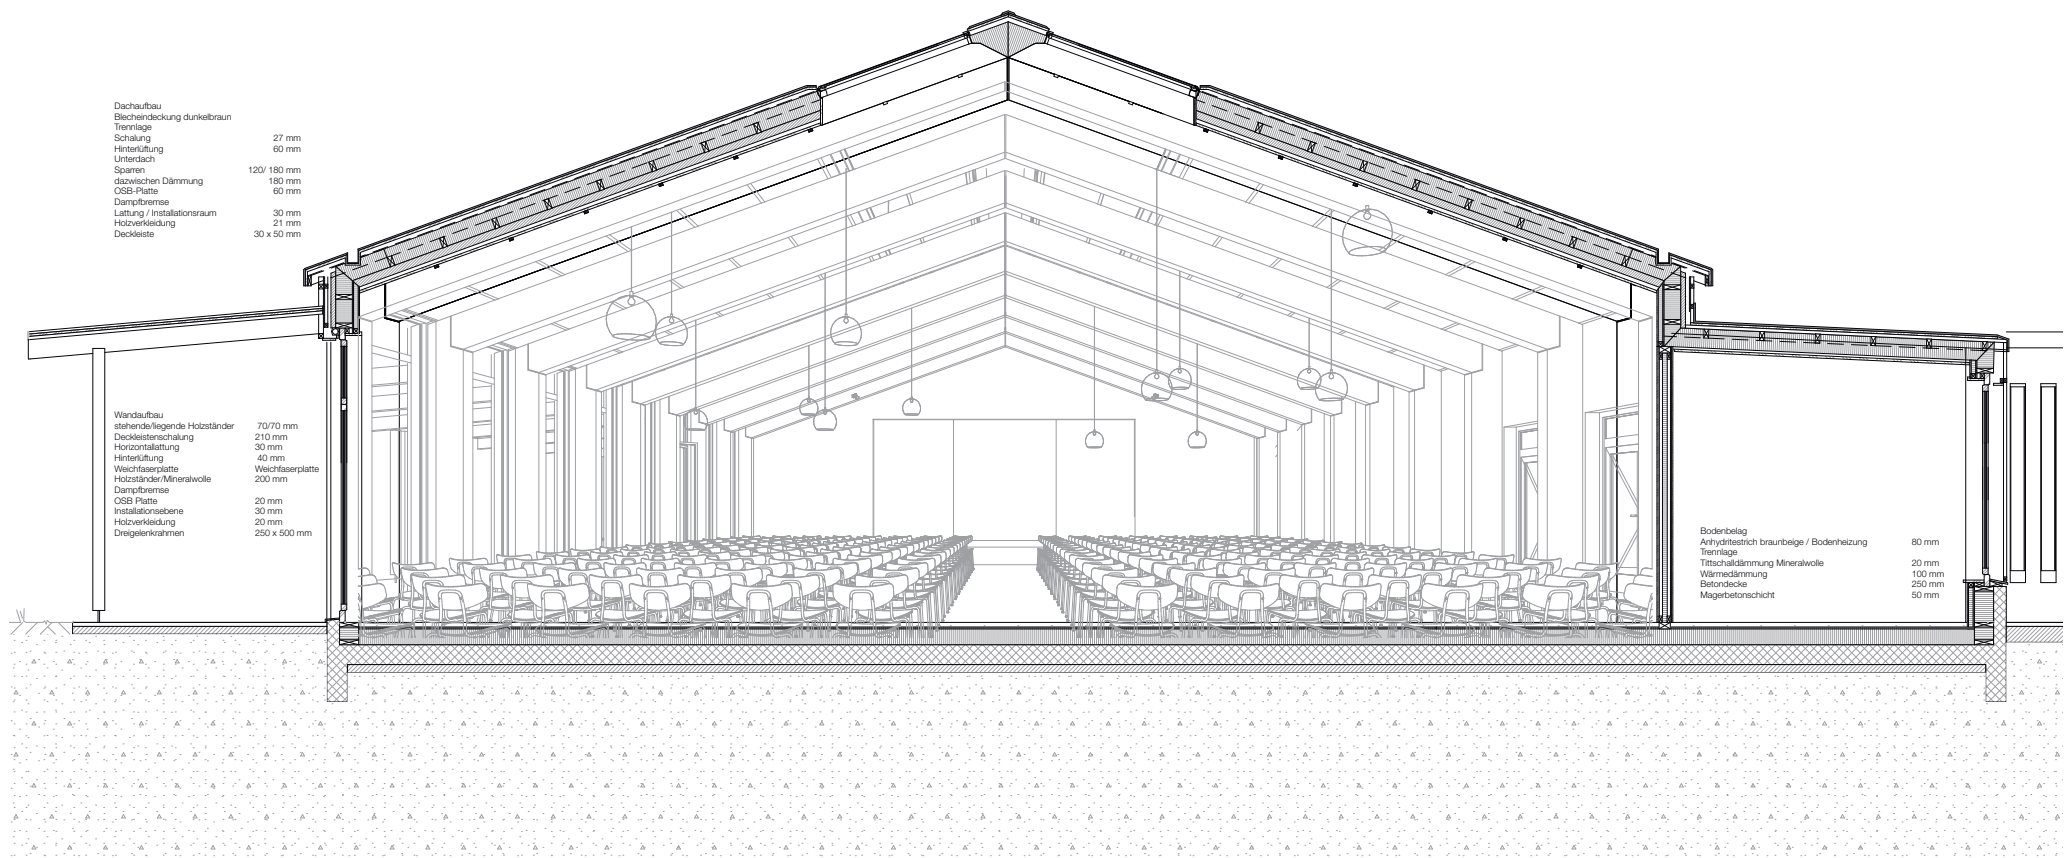

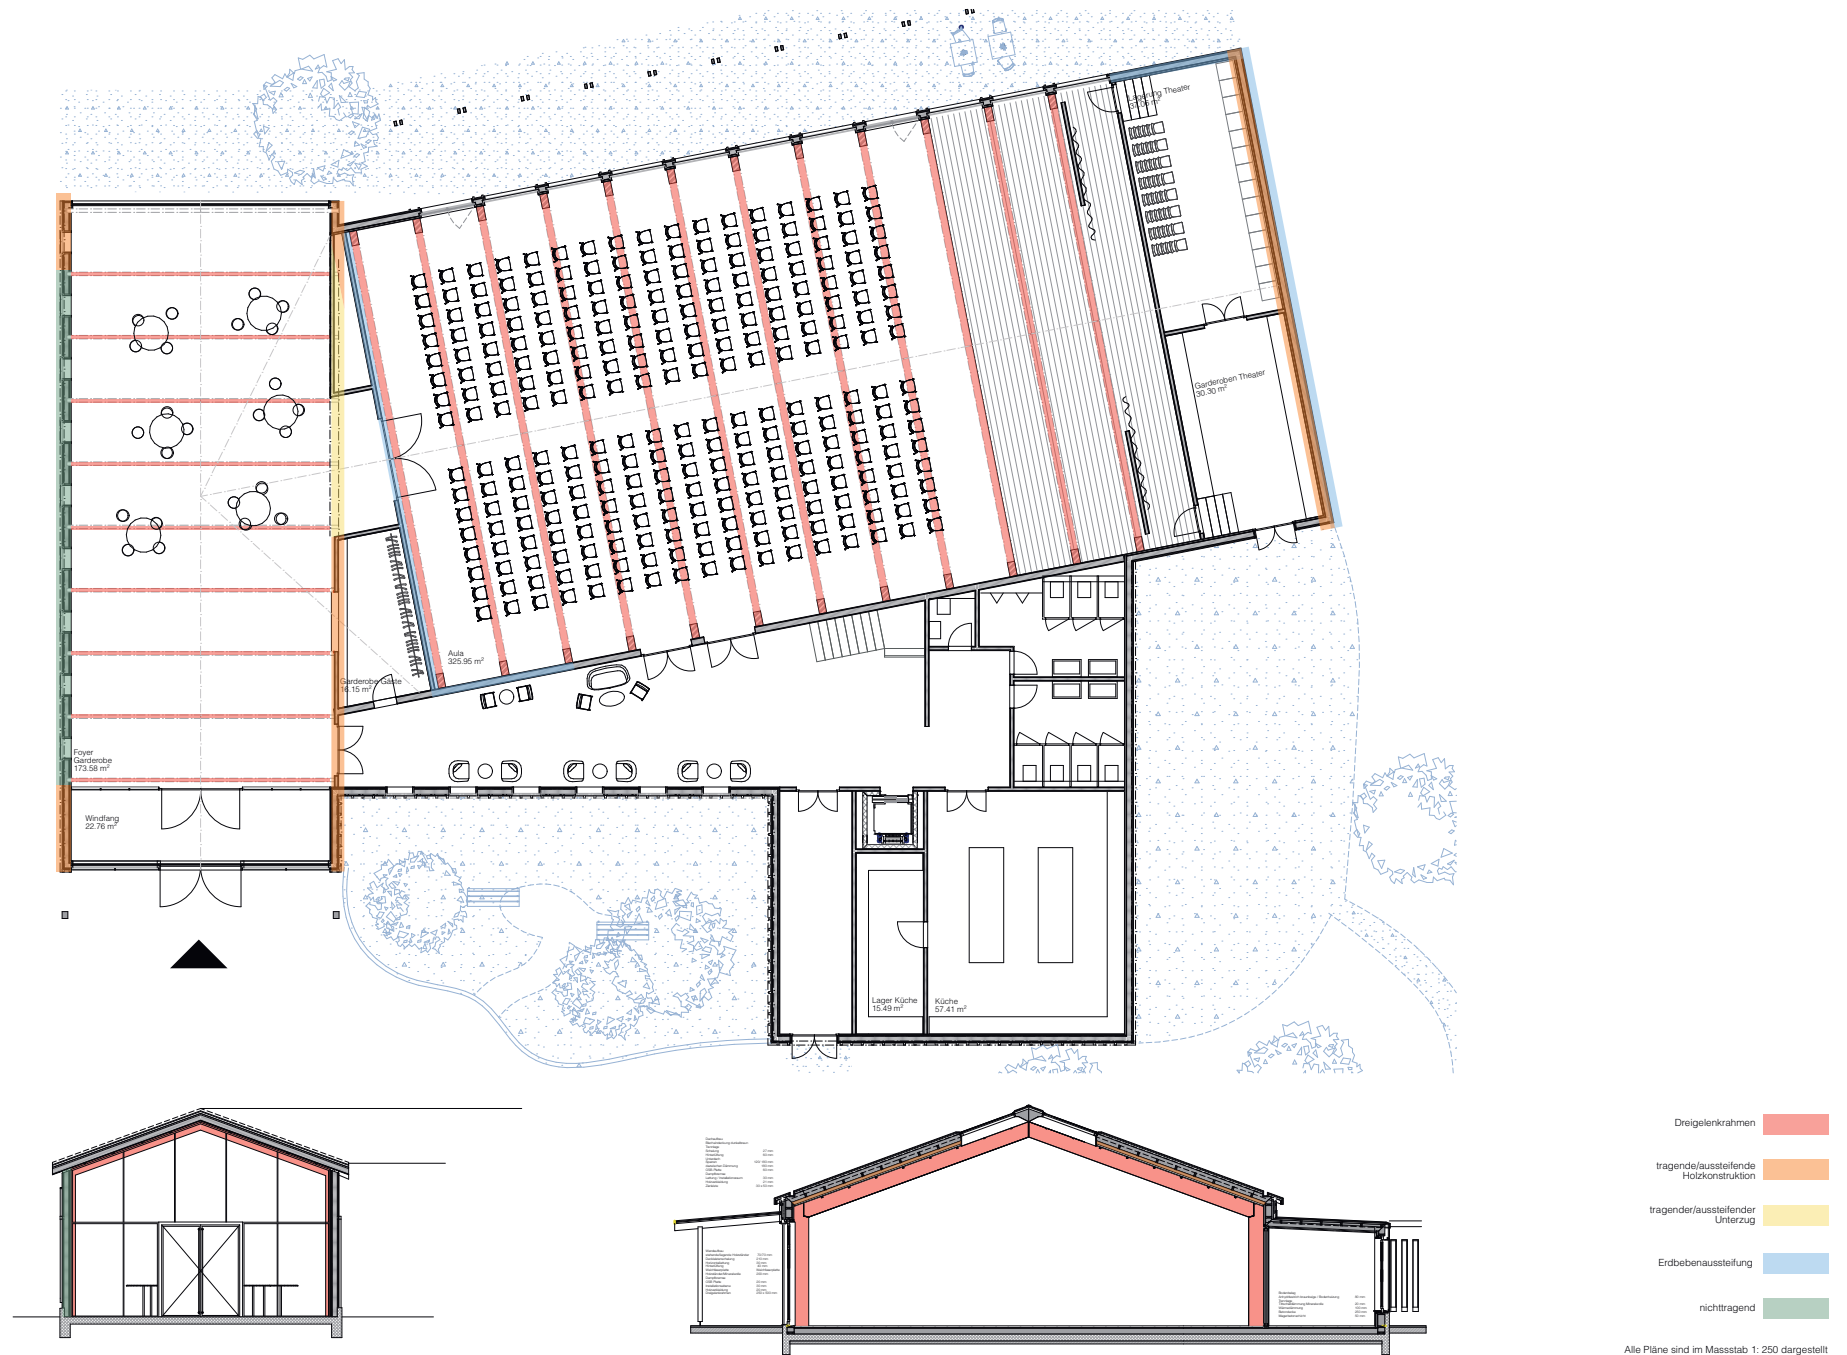

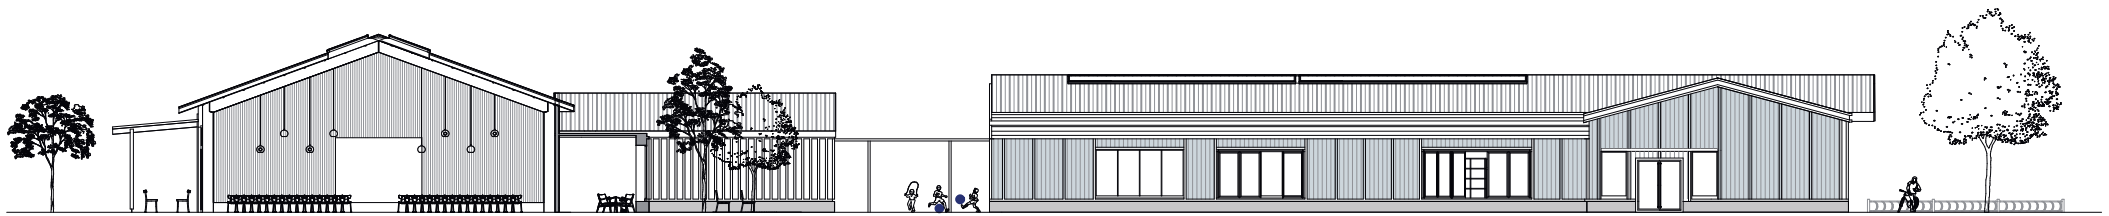

MEHRZWECKGEBÄUDE

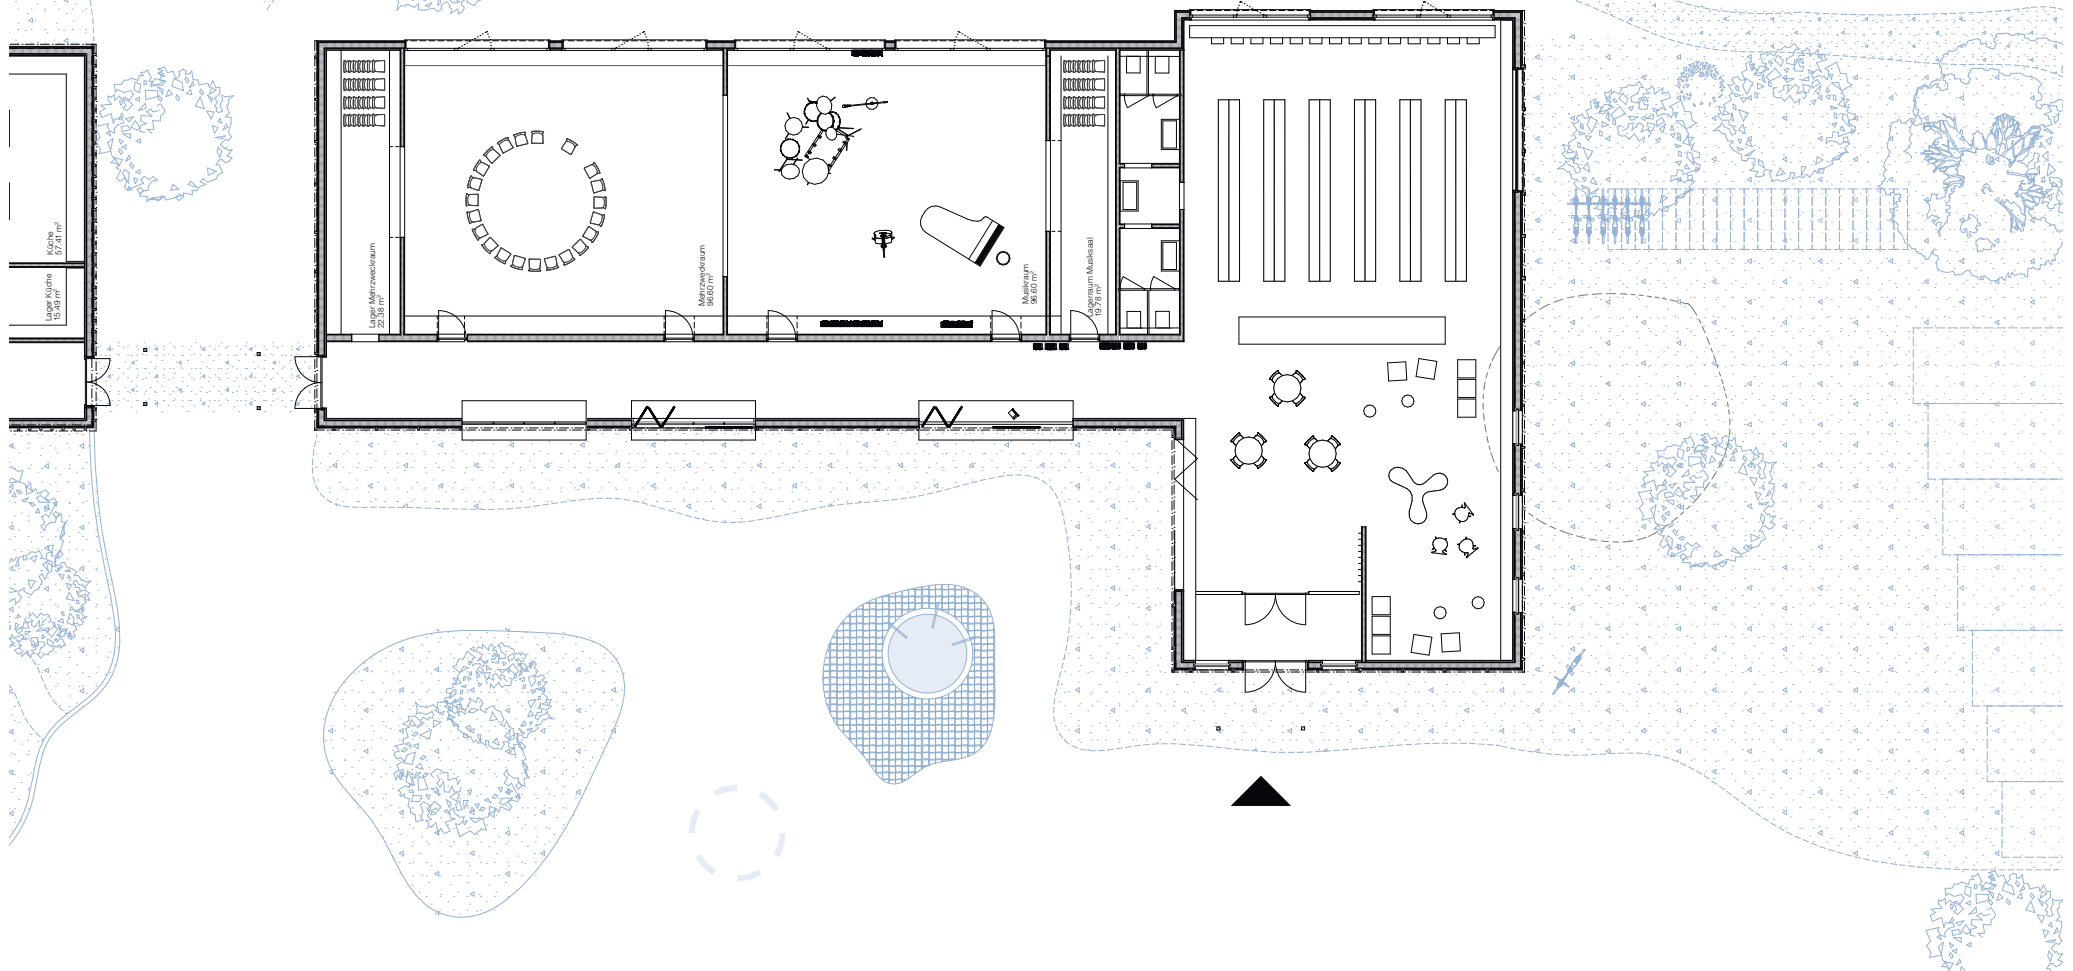





Innenvisualisierung Mehrzwecksaal in Verbindung mit Musiksaal






SCHULHAUS

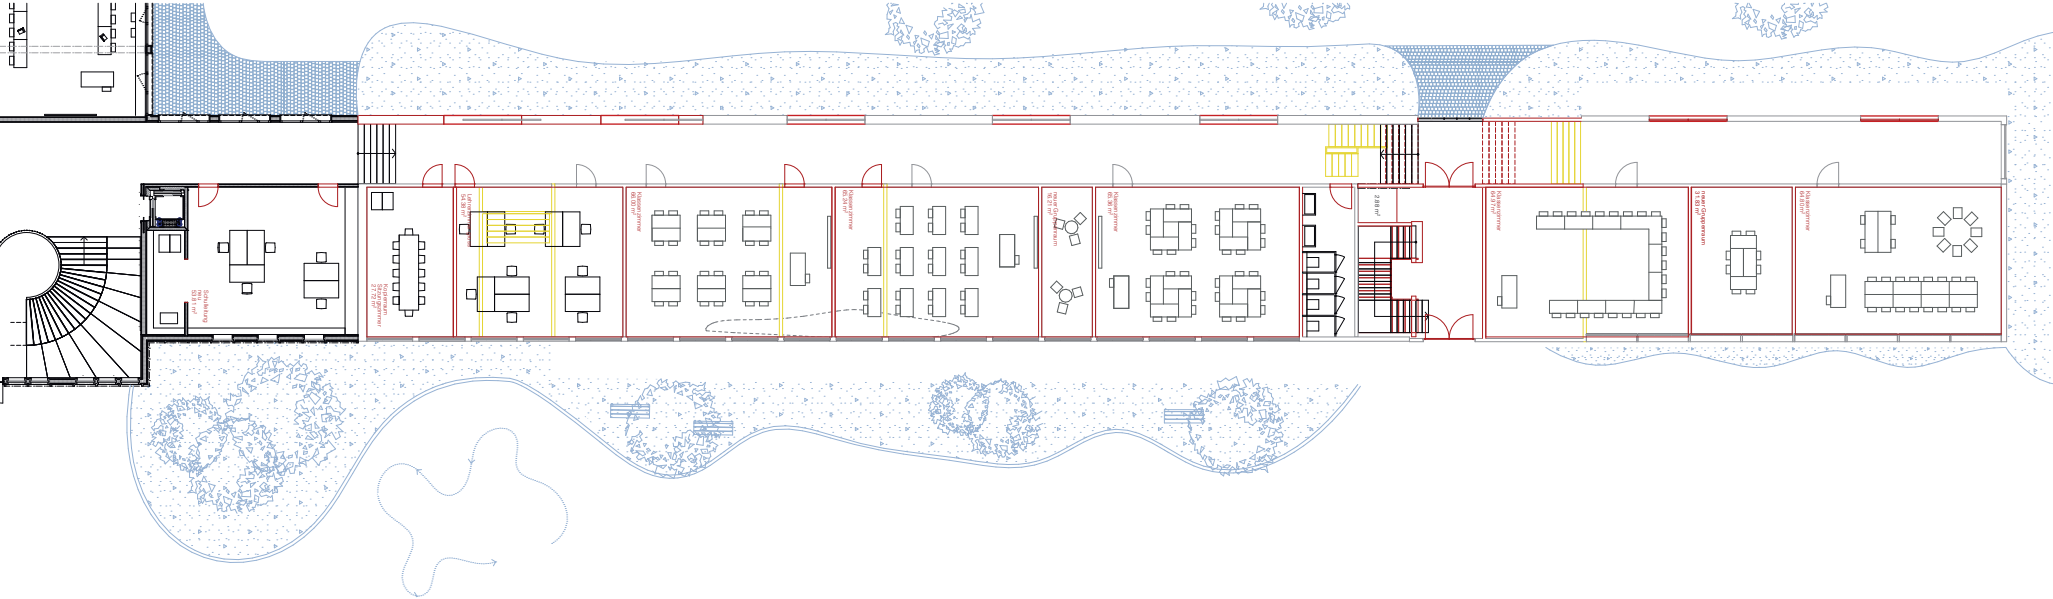

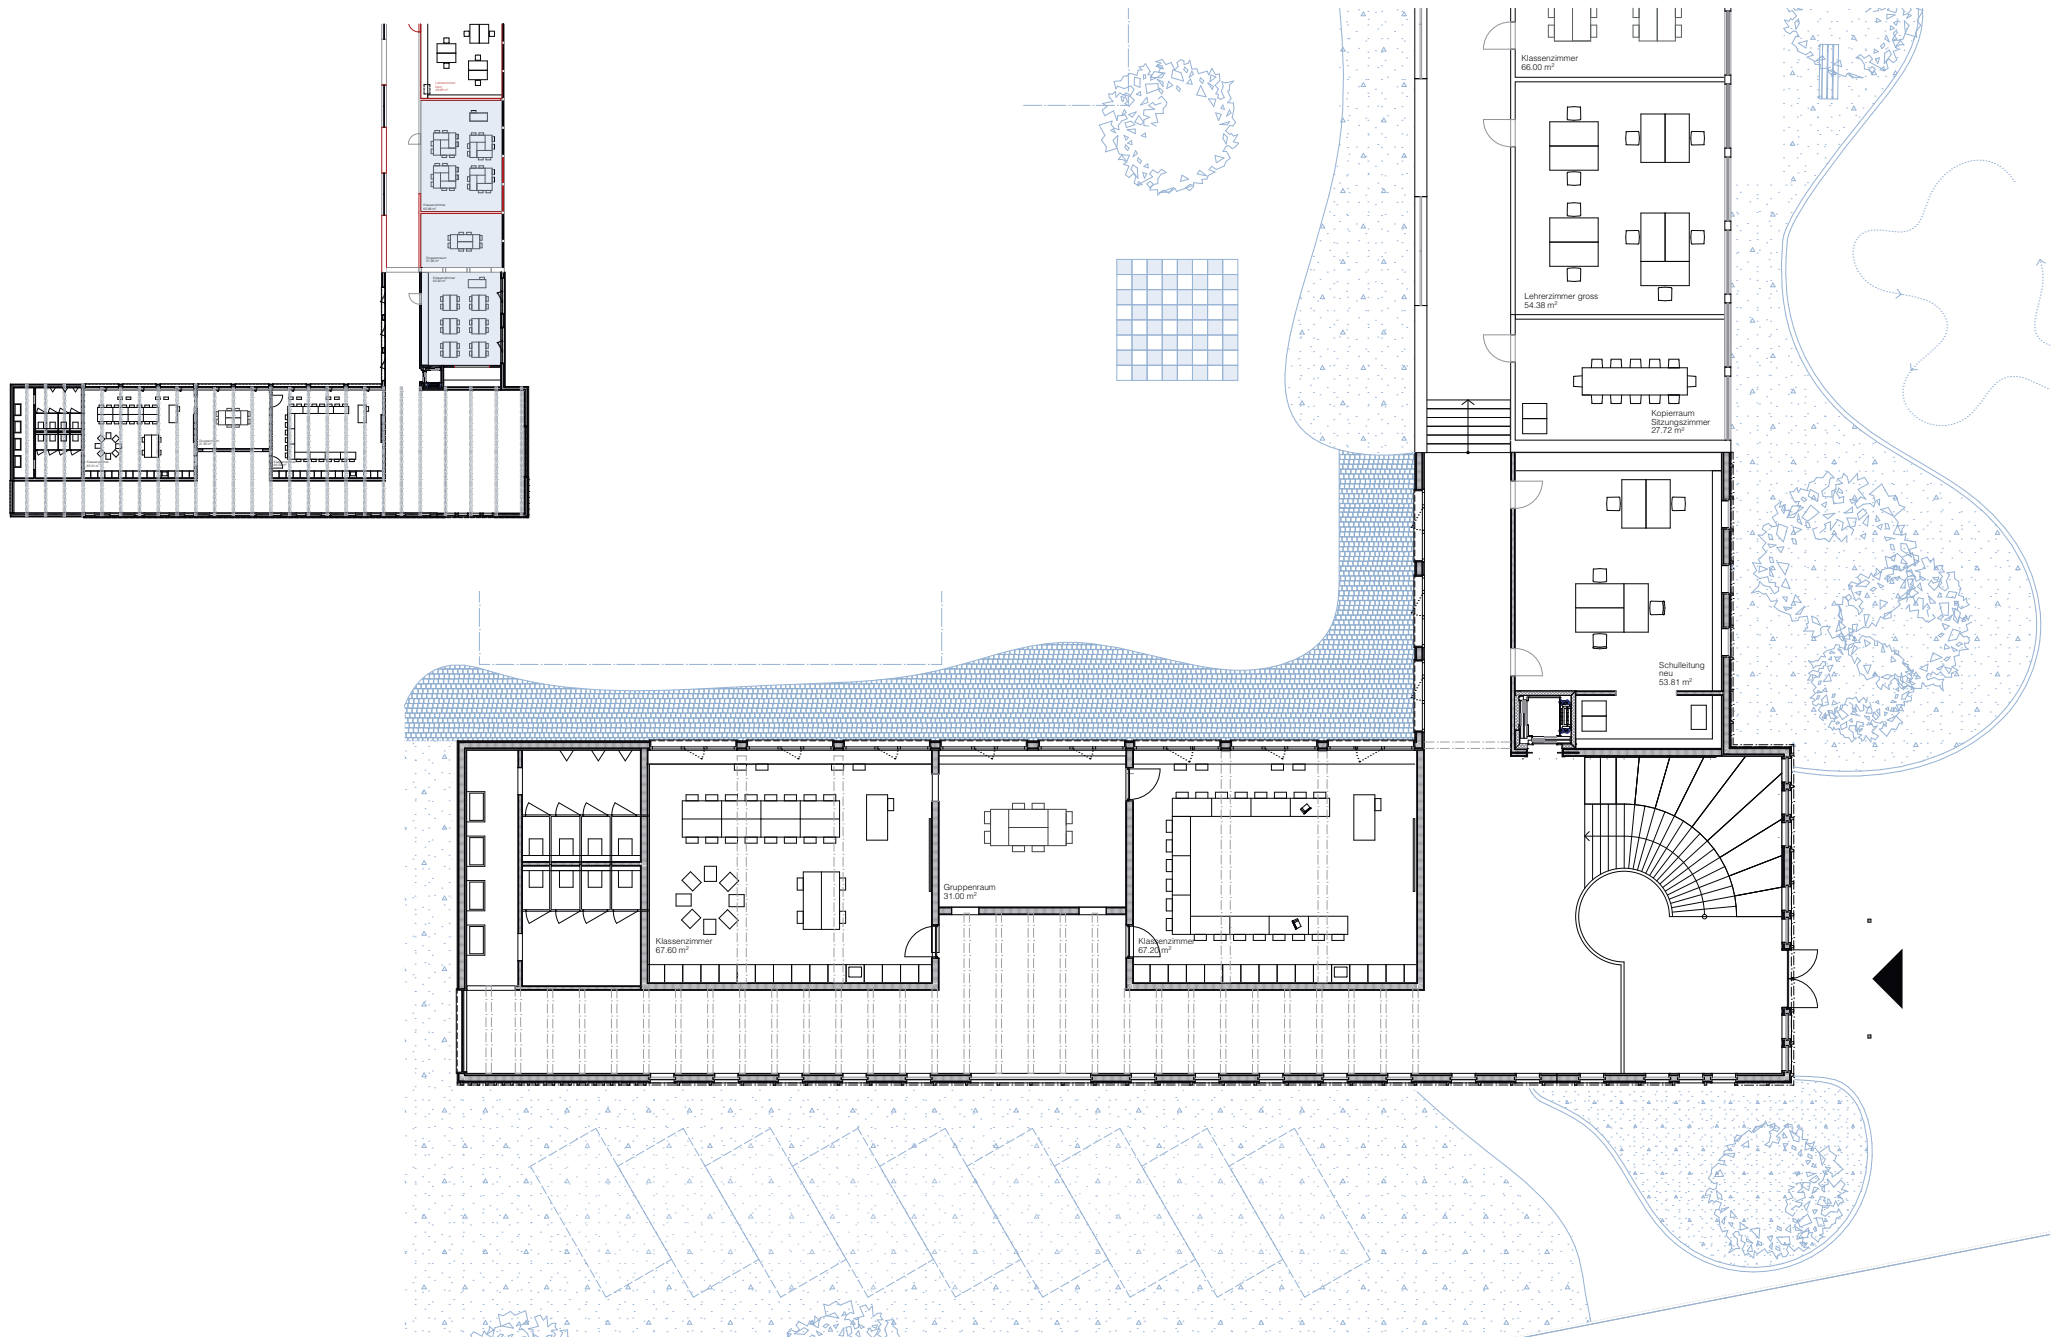



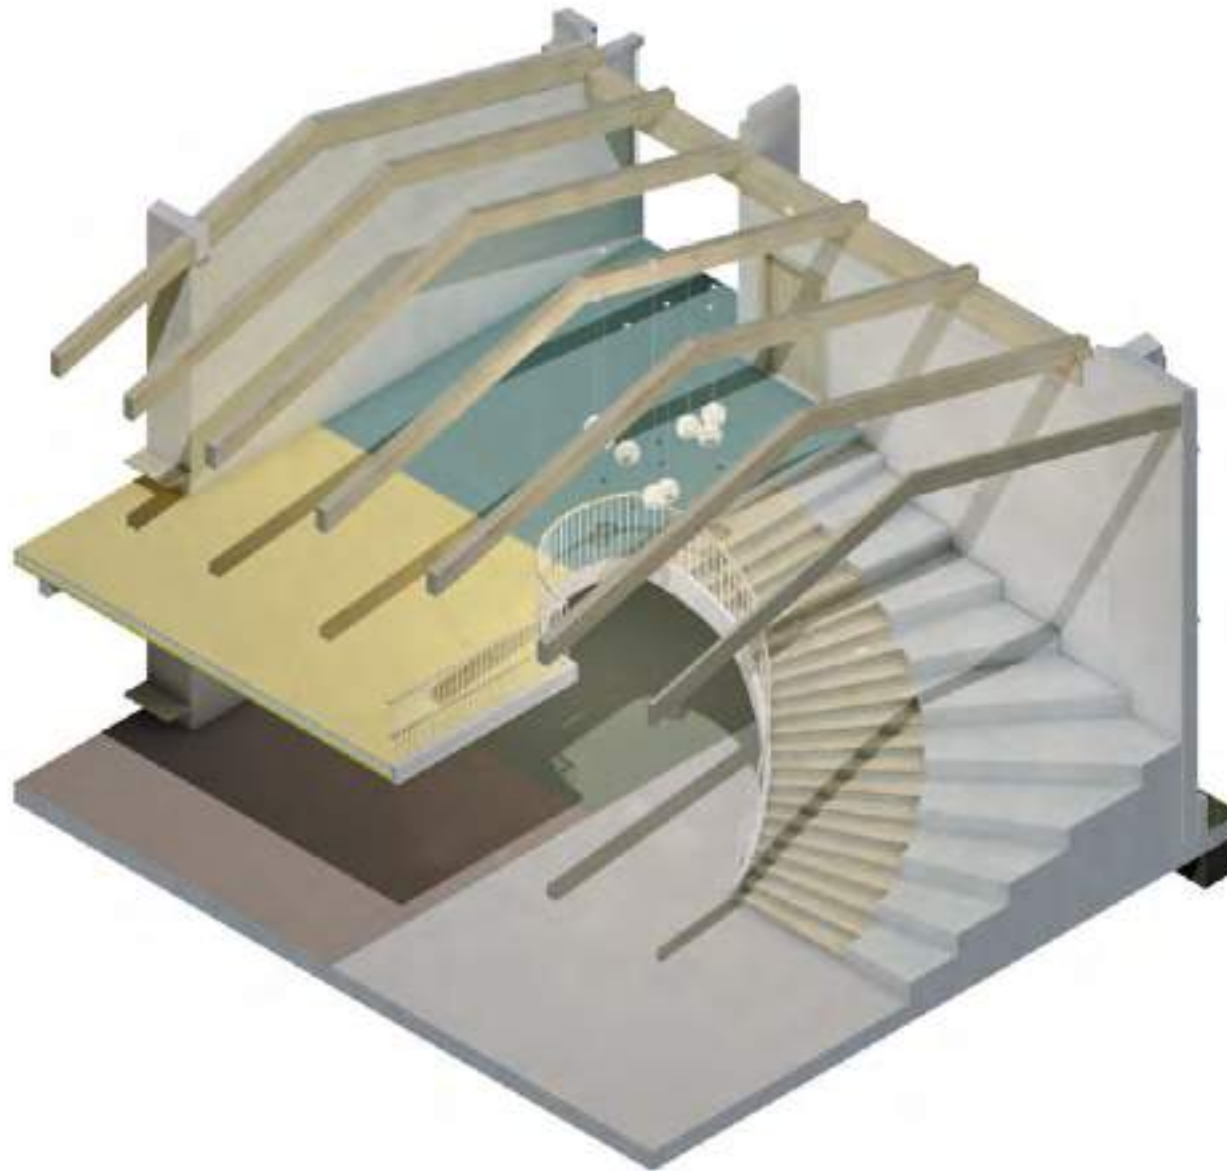




Aussenvisualisierung Haupteingang Schule



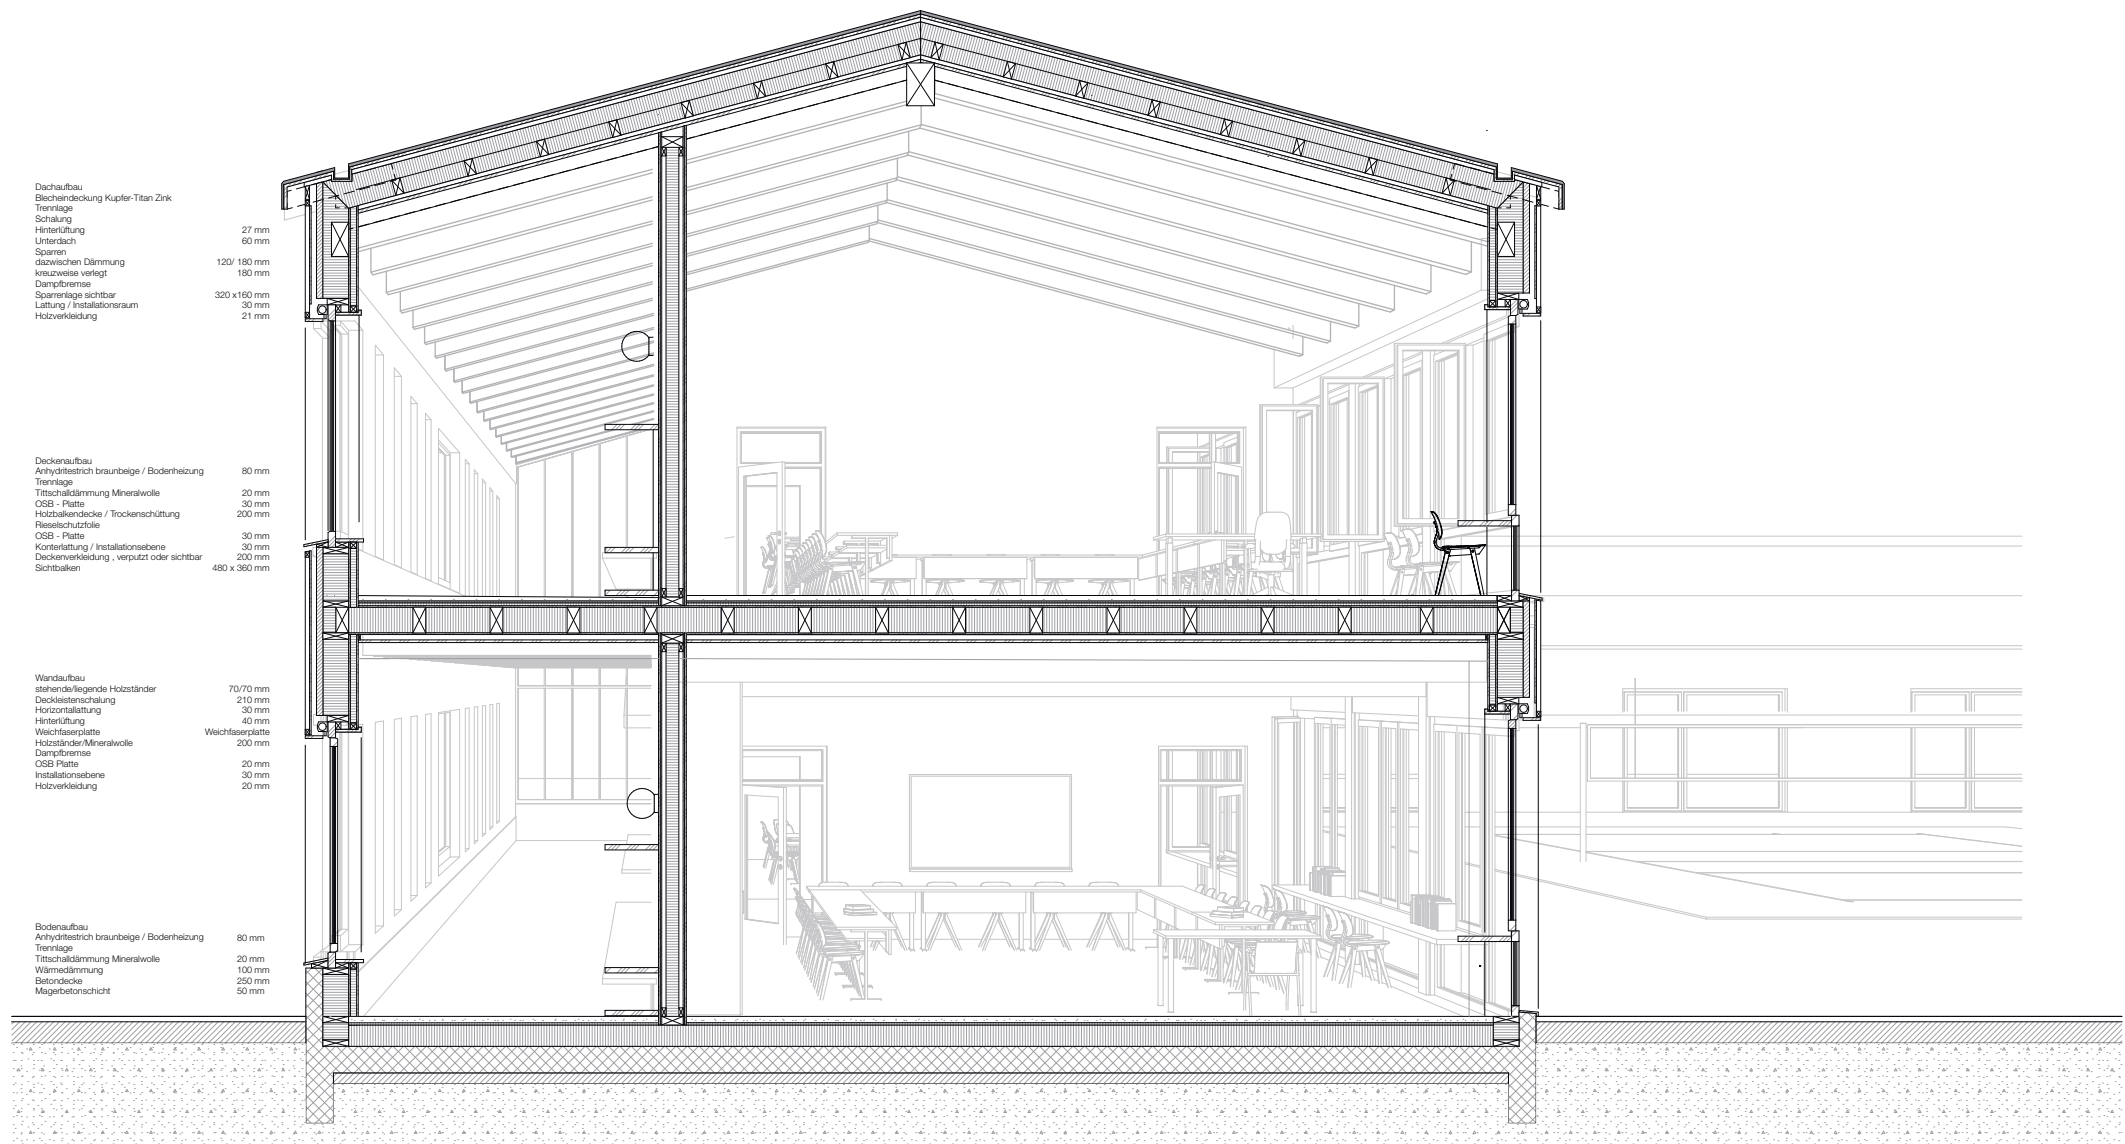

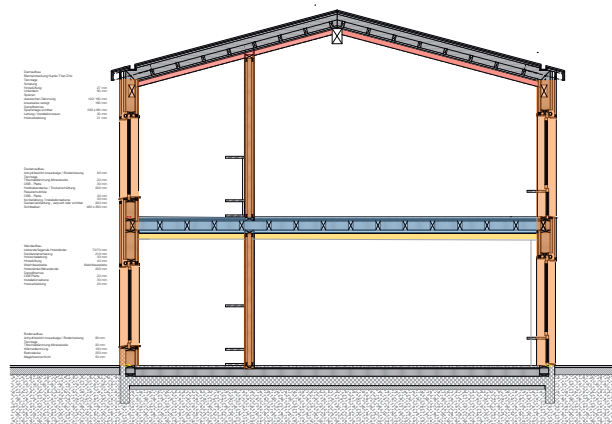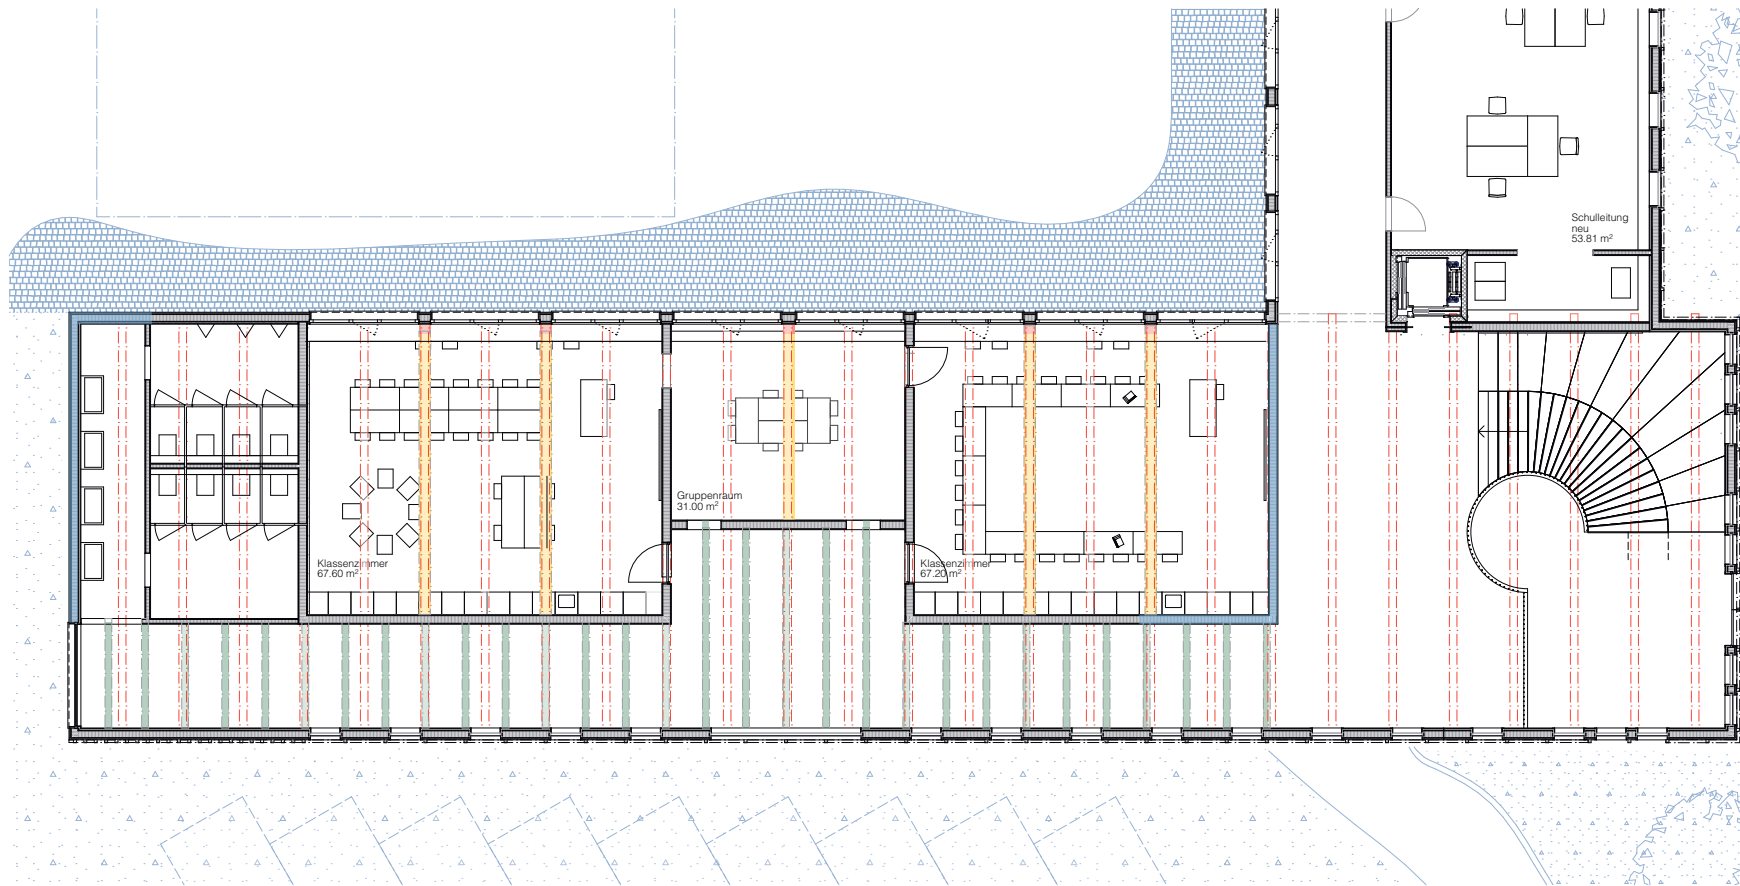

- Dachsparren
- tragende primäre Holzkonstruktion
- tragenden Balken sekundärstruktur
- Erdbebenaussteifung
- nichttragend

Alle Pläne sind im Masstab 1: 200 dargestellt



Aussenvisualisierung Schulhaus