


KRÄUTERWERK

ANALYSE


SITUATIONSPLAN MST. 1:5000




SCHATTENANALYSE

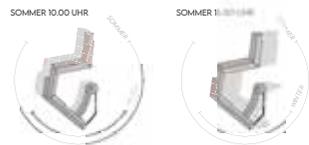

RASTER

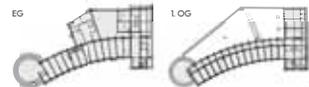



NUTZERANALYSE SENNHOF

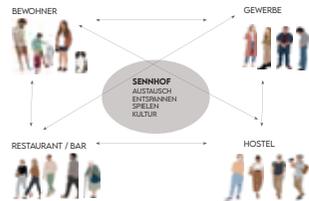

KONZEPT

Das erste vegane Restaurant in Chur entsteht. Chur selbst bietet eine Vielzahl an Berggrütern, die mit neuen Variationen und gekonntem Handwerk ihren Platz auf den Tälern erhalten. Das Sennhof war schon immer eine Produktionsstätte. Früher diente er als Sennerei, später als Seilfabrik und zuletzt beherrschte er eine Gellingswerkstatt. Das neue Handwerk dreht sich nun um die Kräuter und verbindet so Natur mit Genuss im Sennhof.


Inspired wurde das Kräuterwerk von den umliegenden massiven Bergen. Eine Vorzahn aus Beton bildet eine Vorzone, wie sie überall im Sennhof vorzufinden ist. Sie bietet Schutz vor Regen und dient im 1. OG als Balkon Zugang, um die besten Sonnenstrahlen zu genießen und die Bergluft zu bestaunen. Dadurch ist der Eingang ein dynamischer Ort, an dem man einsteigt, als Zugang zum Restaurant oder einen Drink an der Bar holt. Die Treppe wurde von einem Bergbach inspiriert und läuft wie ein Bach den Berg herunter. Eine Schiebeseite zwischen Empfang und Restaurant bietet die Möglichkeit, das Restaurant abzutrennen für geschlossene Gesellschaften. Das Kaffee verwendet sich am Abend zu einer Bar. Das Morgenbuffet befindet sich im Restaurant.

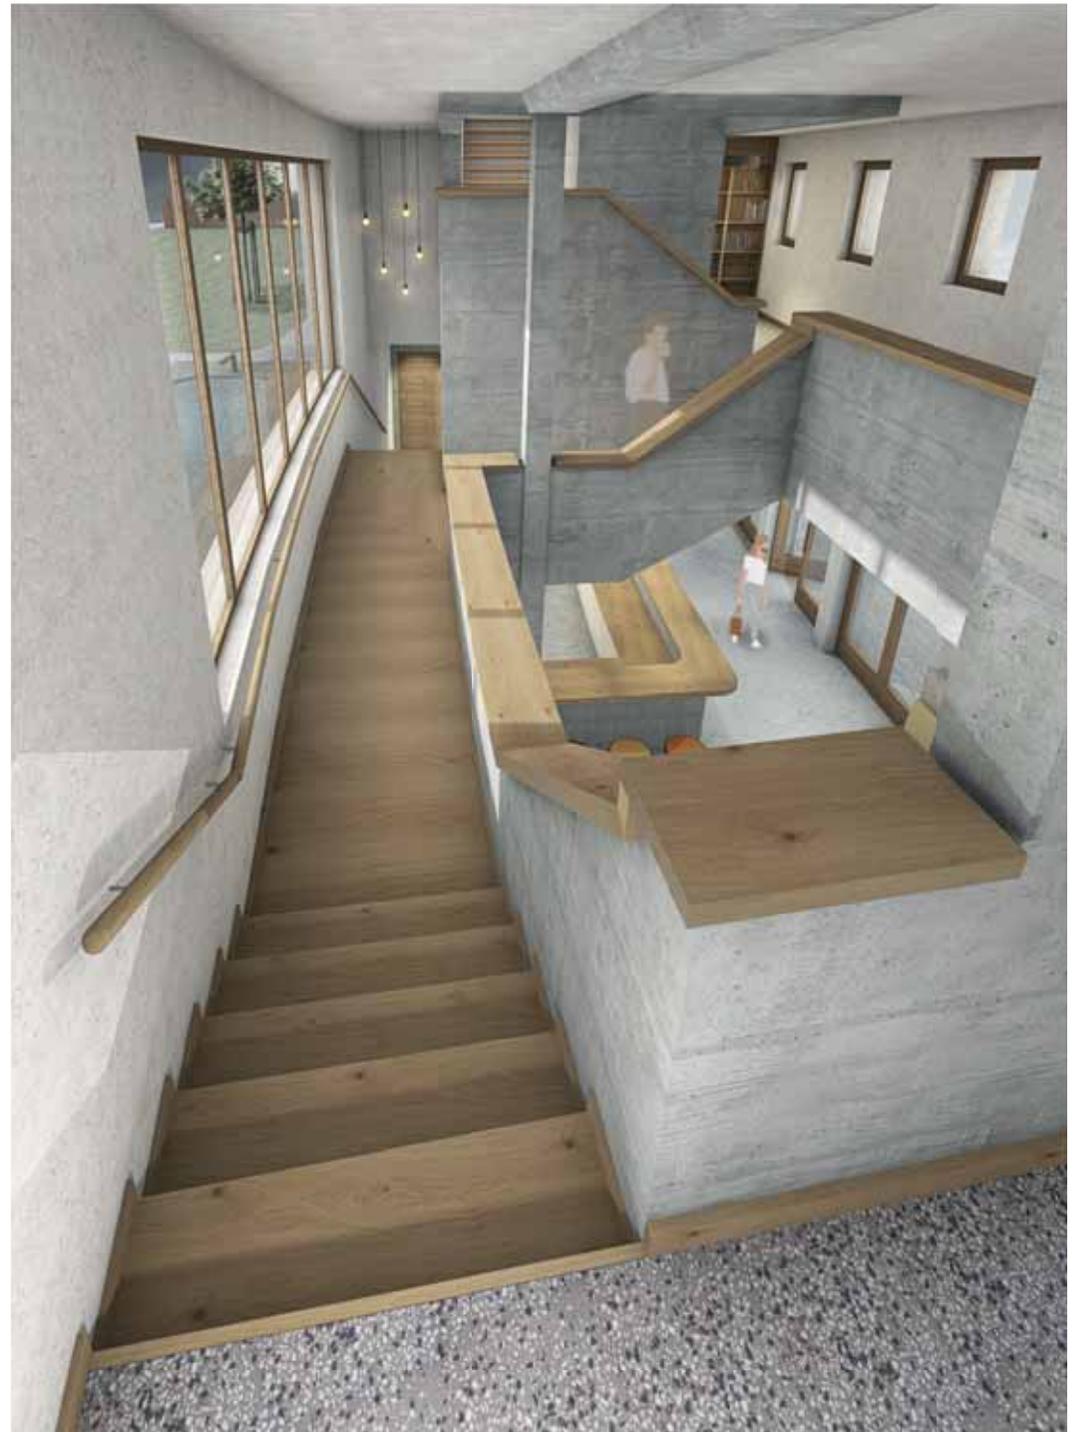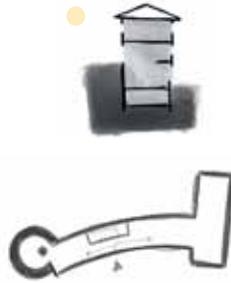

MÖBELIERUNG / MATERIALIEN




QUERSCHNITT MST. 1:50

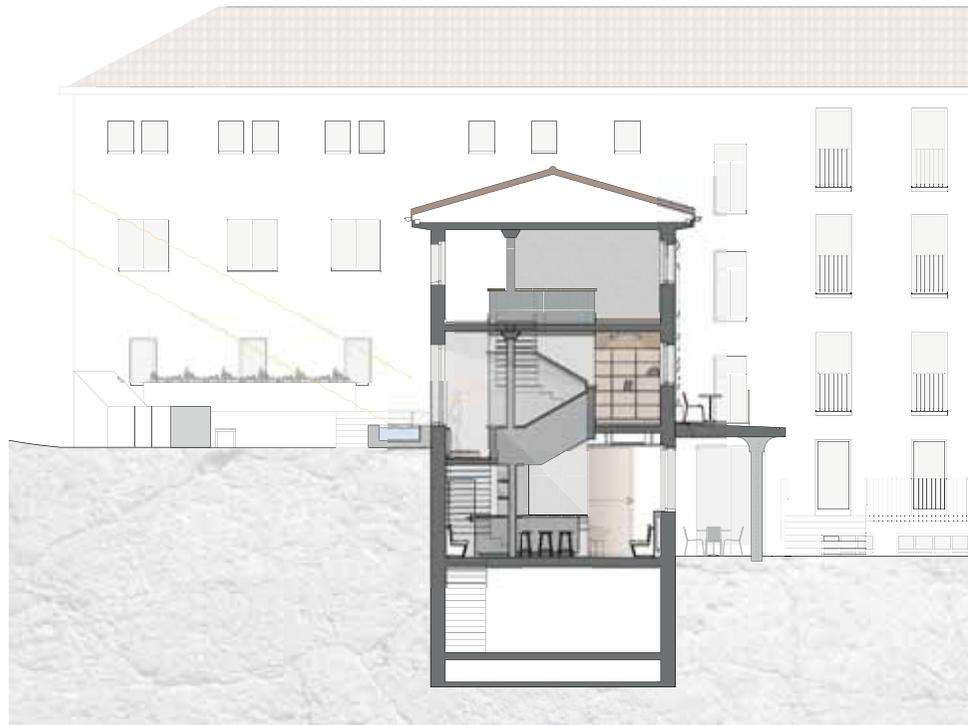


DETAILPLÄNE MST. 1:10

SCHNITTANSICHT NISCHE

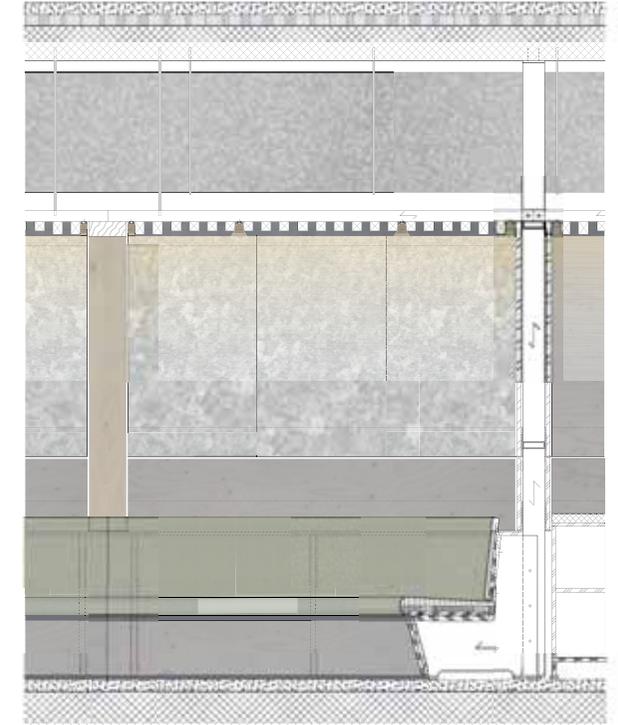


DETAIL MST. 1:2

PERSPEKTIVE DETAIL

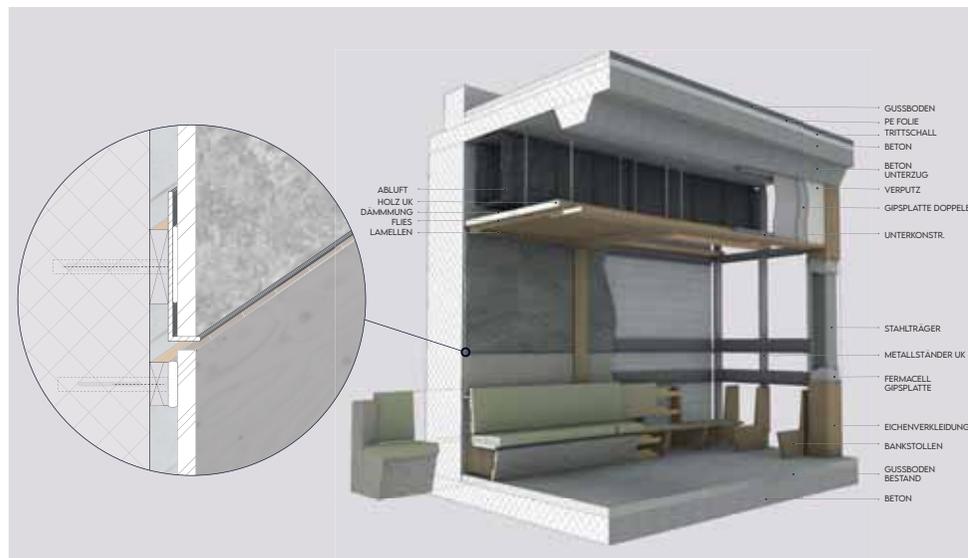

GRUNDRISS NISCHE

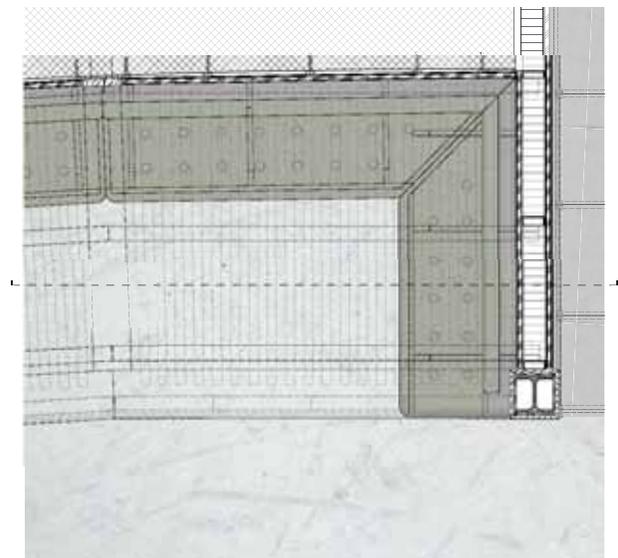


SITUATIONSPLAN MST. 1:200




ANSICHTSPÄNE MST. 1:200

WESTFASSADE

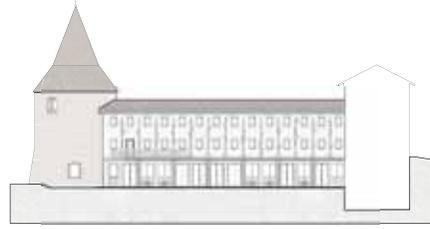





OSTFASSADE

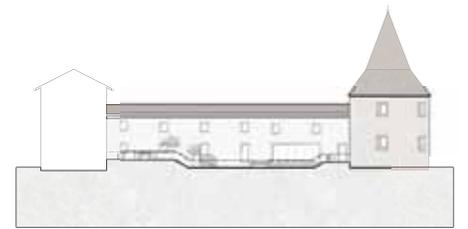


GRUNDRISS 1. OG MST. 1:50



LÄNGSSCHNITT MST. 1:50

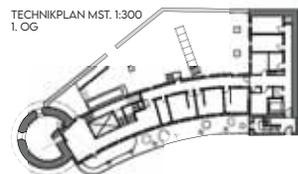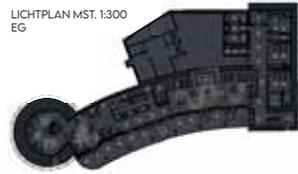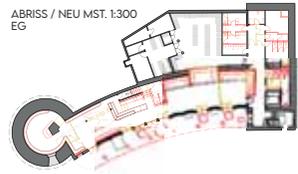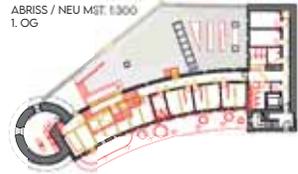

- ABZUGLUFT
- ZULUFT
- AUSSENLUFT
- FORTLUFT

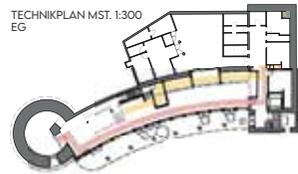

GRUNDRISS EG MST. 1:50



Bachelor-Thesis an der Hochschule Luzern - Technik & Architektur

Titel	Kräuterwerk
Untertitel	Gastronomie & Übernachtung im Sennhof
Diplomandin/Diplomand	Hofer Simon
Bachelor-Studiengang	Bachelor Innenarchitektur
Semester	FS21
Dozentin/Dozent	Magdalena Hürlimann
Expertin/Experte	Walser Daniel

Ort, Datum Oberkirch, 25.06.2021
© **Simon Hofer, Hochschule Luzern – Technik & Architektur**

Alle Rechte vorbehalten. Die Arbeit oder Teile davon dürfen ohne schriftliche Genehmigung der Rechteinhaber weder in irgendeiner Form reproduziert noch elektronisch gespeichert, verarbeitet, vervielfältigt oder verbreitet werden.

Sofern die Arbeit auf der Website der Hochschule Luzern online veröffentlicht wird, können abweichende Nutzungsbedingungen unter Creative-Commons-Lizenzen gelten. Massgebend ist in diesem Fall die auf der Website angezeigte Creative-Commons-Lizenz.