

Bachelor-Thesis an der Hochschule Luzern - Technik & Architektur

Titel Hochdorf im Wandel – Transformation Milchsüdi-Areal – Thema B, Städtebauliche Entwicklung Siedereistrasse

Diplomandin/Diplomand Bollardini, Luca

Bachelor-Studiengang Bachelor Architektur

Semester FS22

Dozentin/Dozent Dufner, Oliver

Expertin/Experte Baumgartner, Marianne

Abstract Deutsch

Klicken oder tippen Sie hier, um Text einzugeben.

Abstract Englisch

Klicken oder tippen Sie hier, um Text einzugeben.

Ort, Datum Horw, 24. Juni 2022
© Luca Bollardini, Hochschule Luzern – Technik & Architektur



HOCHDORF IM WANDEL – TRANSFORMATION MILCHSÜDI AREAL

STÄDTEBAULICHE
ENTWICKLUNG SIEDEREISTRASSE



SCHWARZPLAN 1:2000



GEBÄUDE AUS DER VORLETZTEN
JAHRHUNDERTWENDE

Abbildung: Fotografierte vom Parking Day in Hochdorf vom
Vorder- und Seitenansicht
Quelle: https://www.hochdorf.ch/de/aktuelles/aktuelle-ereignisse/parking-day-erwartet-in-hochdorf
April 15. 2022

FOTOGRAFIE VOM PARKING DAY IN HOCHDORF



COLLAGE VISION



ANSICHT SÜD VOM BAHNHOF




OSTFASSADE MST 1:200



SITUATION 1:500


Die Nutzungen im Überblick: Der untere Bereich wird öffentlich bespielt, während in den oberen Geschossen bis auf wenige Ausnahmen hauptsächlich gewohnt wird. Im nördlichen Abschnitt wird auf der Ostseite gearbeitet. Die Erschließungsader schlängelt sich um die ganze Zeile. Im nördlichen Abschnitt ist die Ader eine Rue Interieur die in der Mitte der Zeile die Außenluft erreicht. Im südlichen Abschnitt wird die Ader immer noch innerhalb der bestehenden Struktur aber im Kalten als Laubengang bis zum Endpunkt geführt. Die Lage der Ader agiert somit auf die Veränderung der bestehenden Gebäudetiefen.

NUTZUNGSÜBERSICHT 1:500

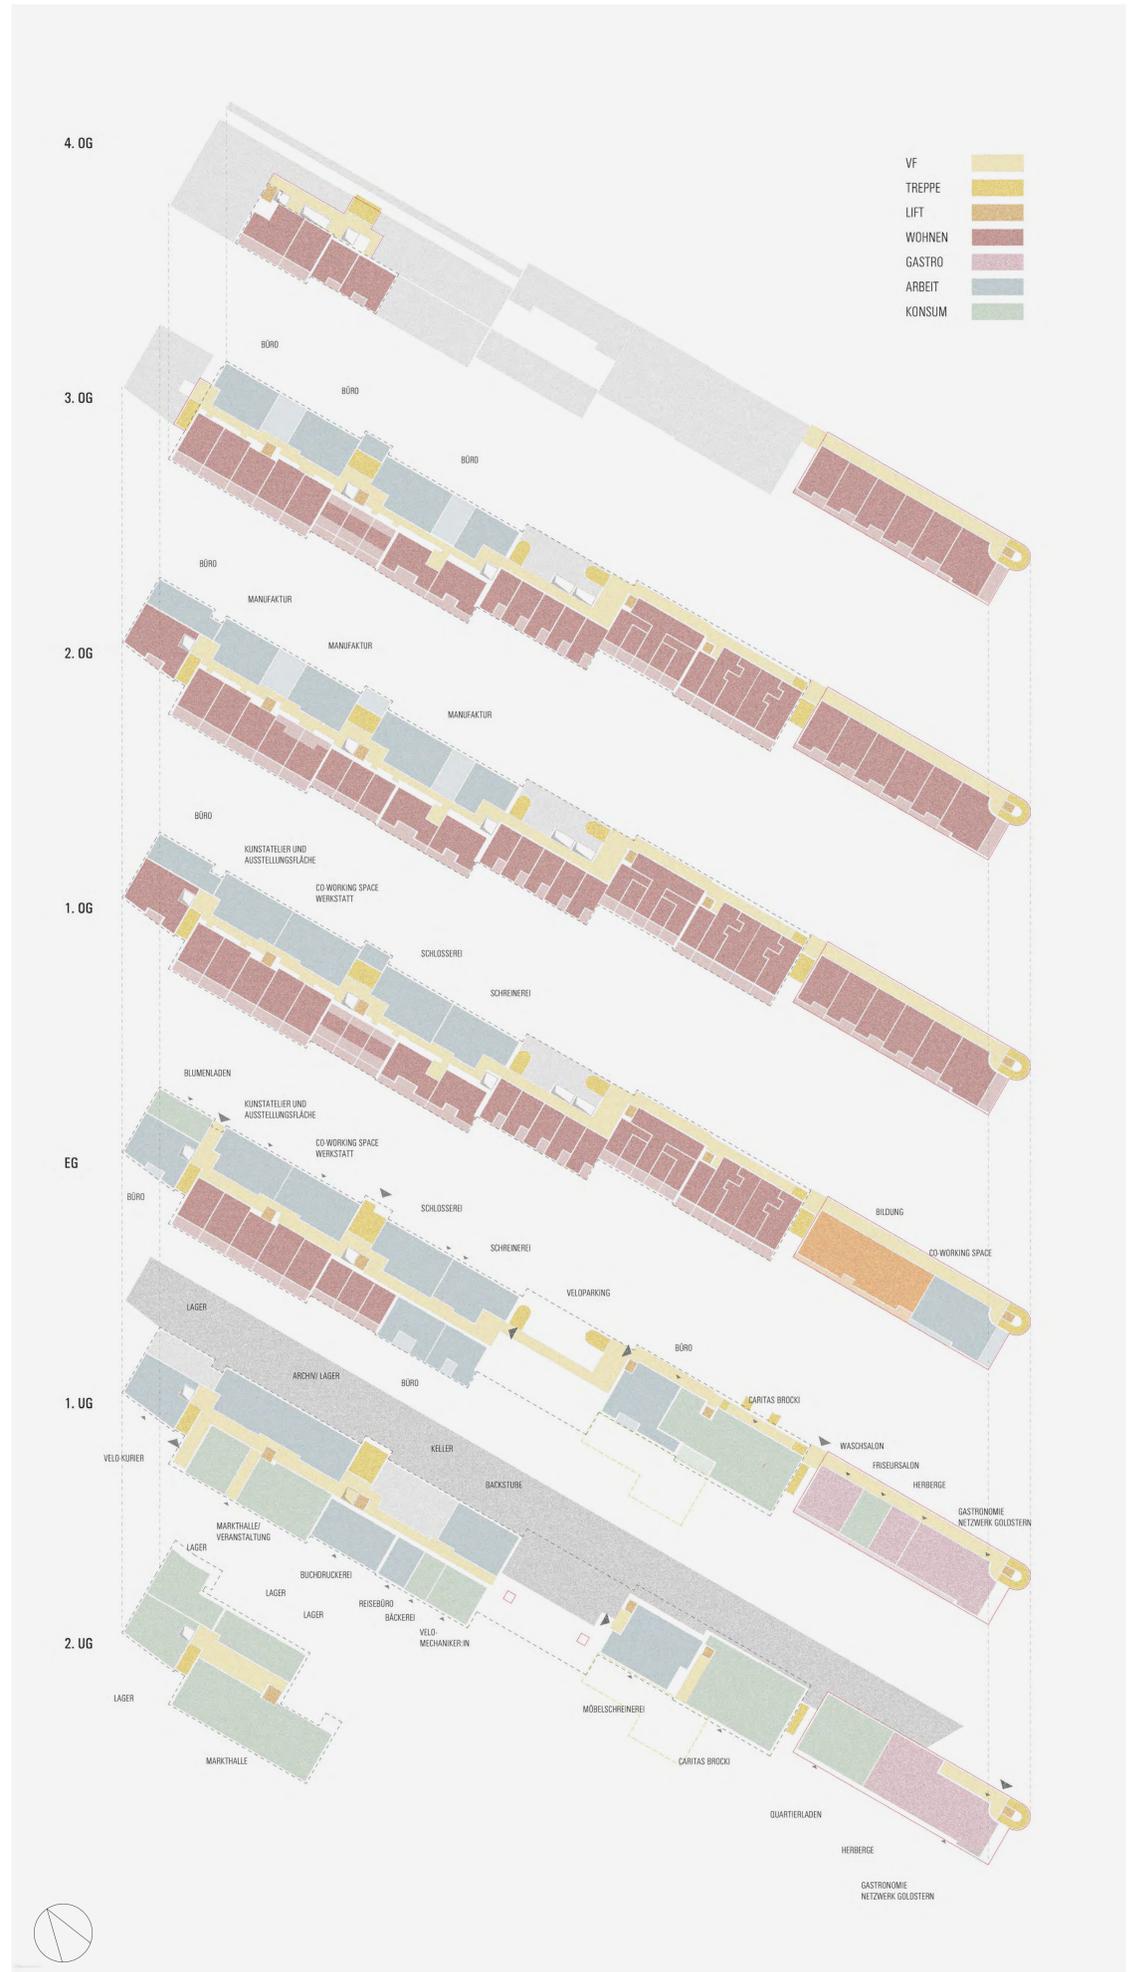




QUERSCHNITT A MST 1:200

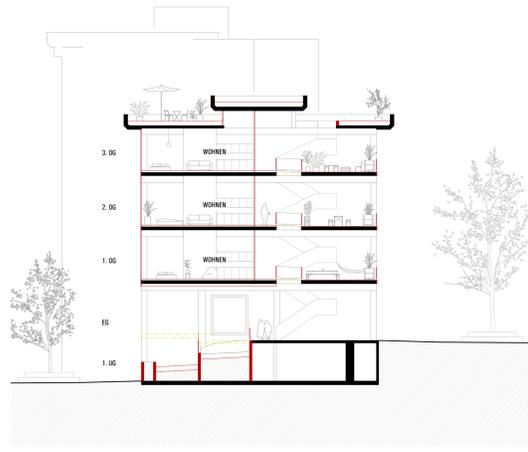


QUERSCHNITT B MST 1:200

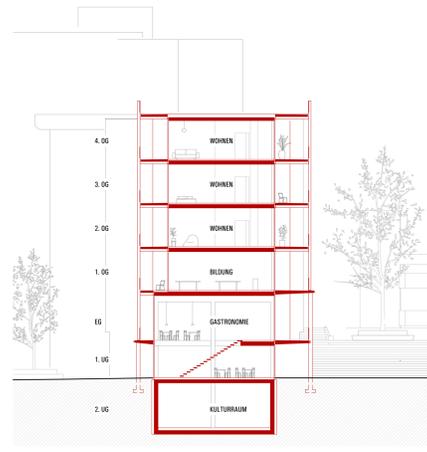

QUERSCHNITT C MST 1:200




BLICK AN DAS NORDEDE DER MILCHSÜDZEILE

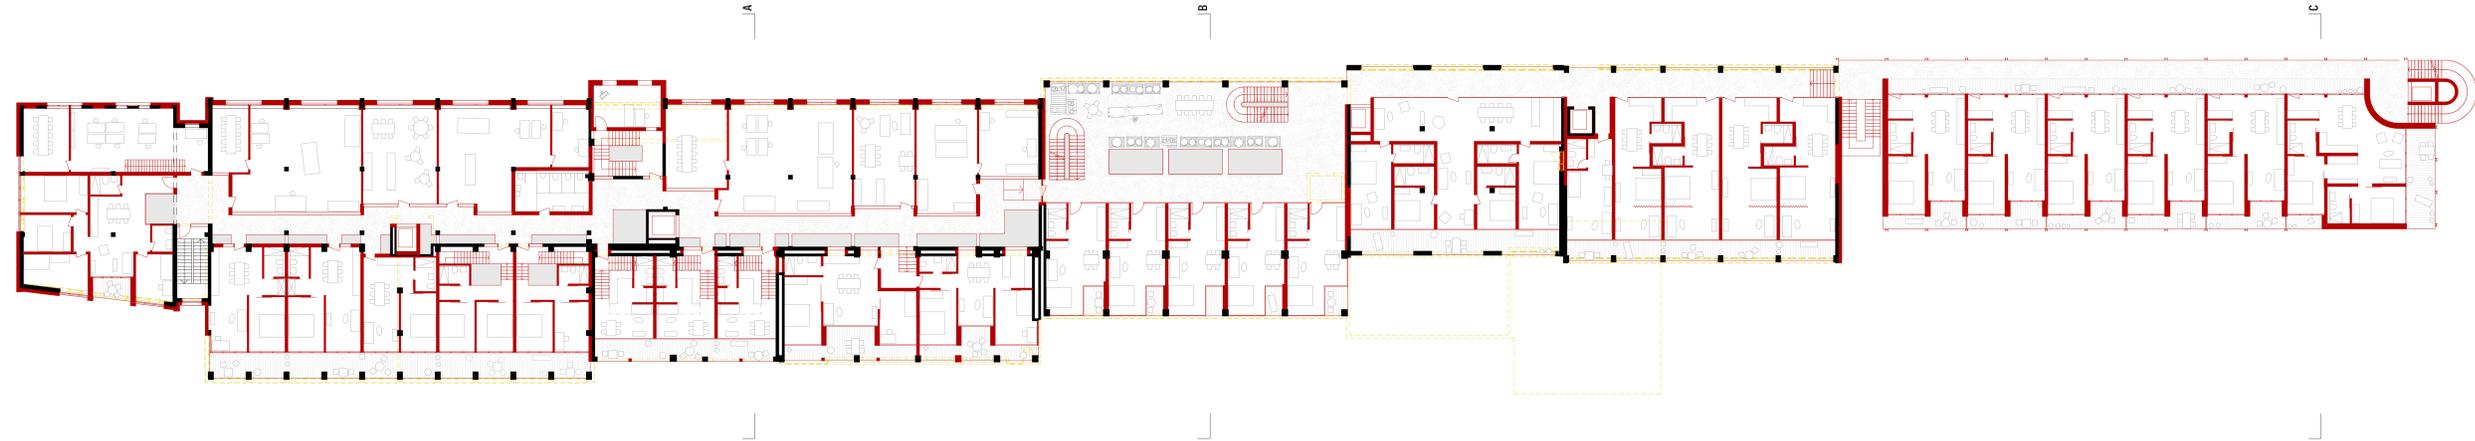


WOHNGESCHOSS (2. OBERGESCHOSS) MST 1:200




WESTFASDADE MST 1:200

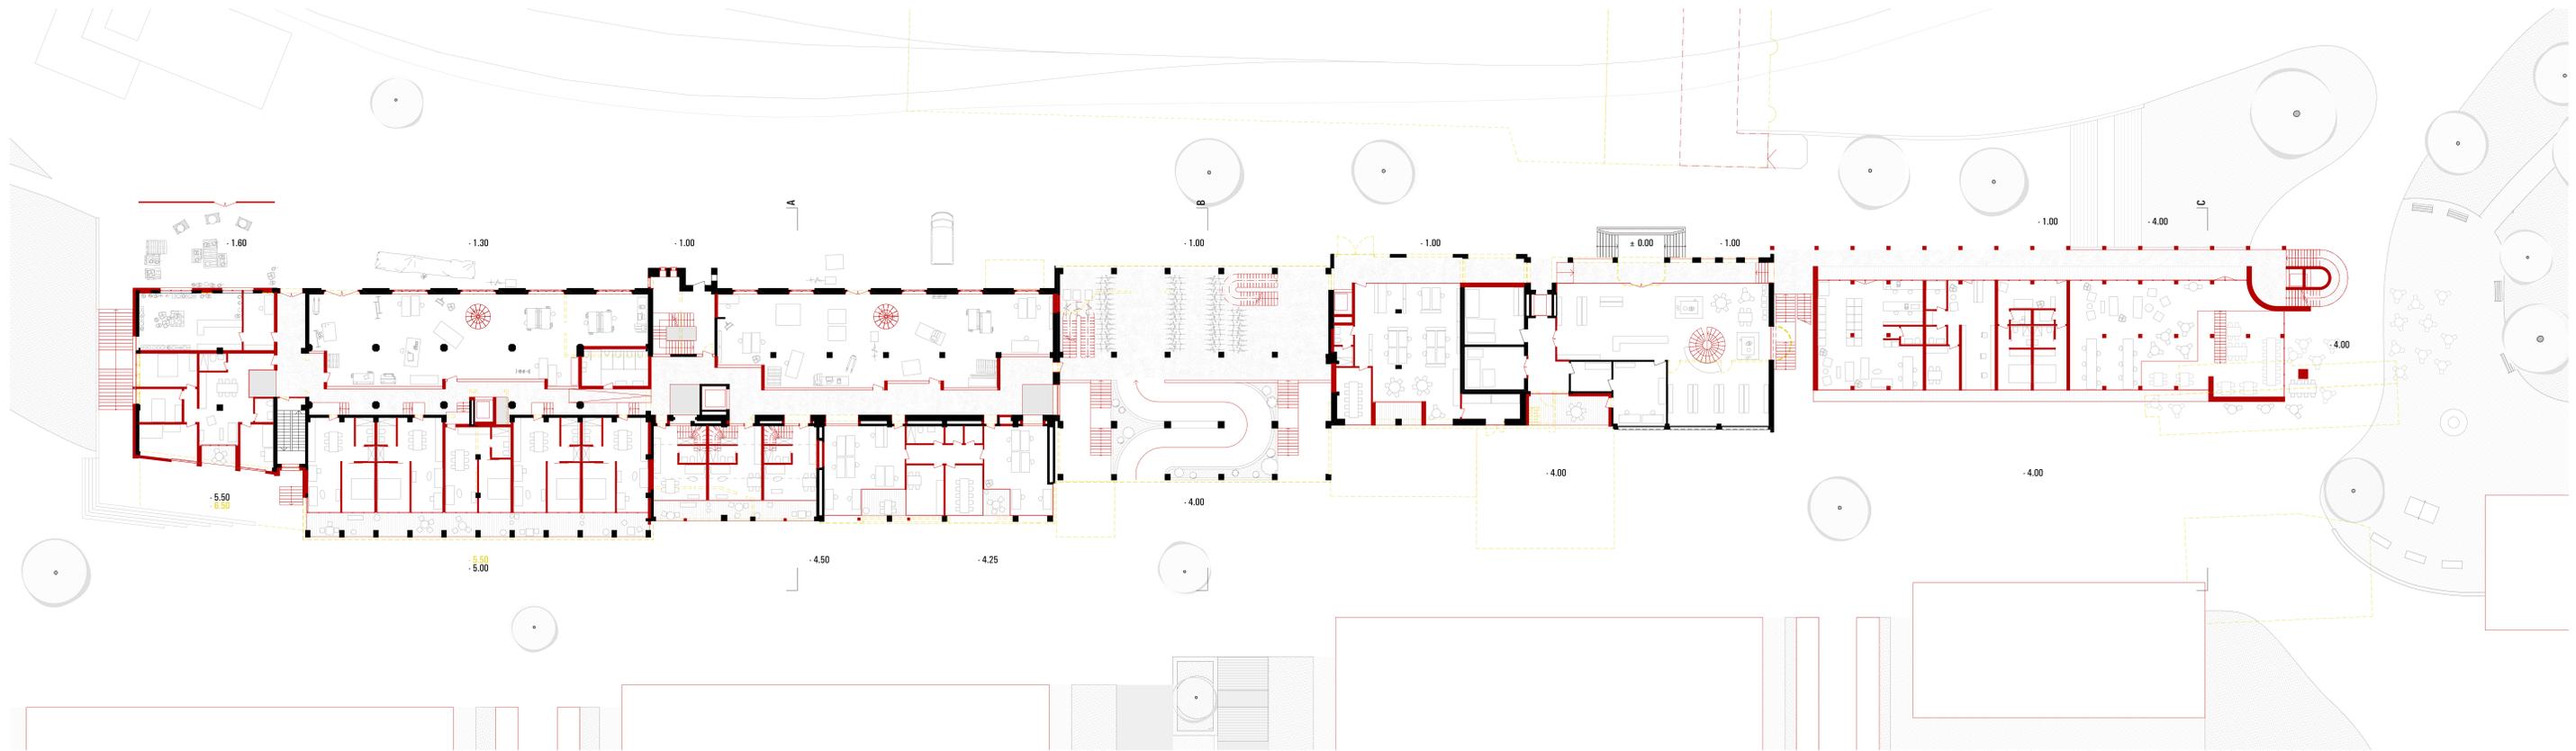

ERDGESCHOSS MST 1:200

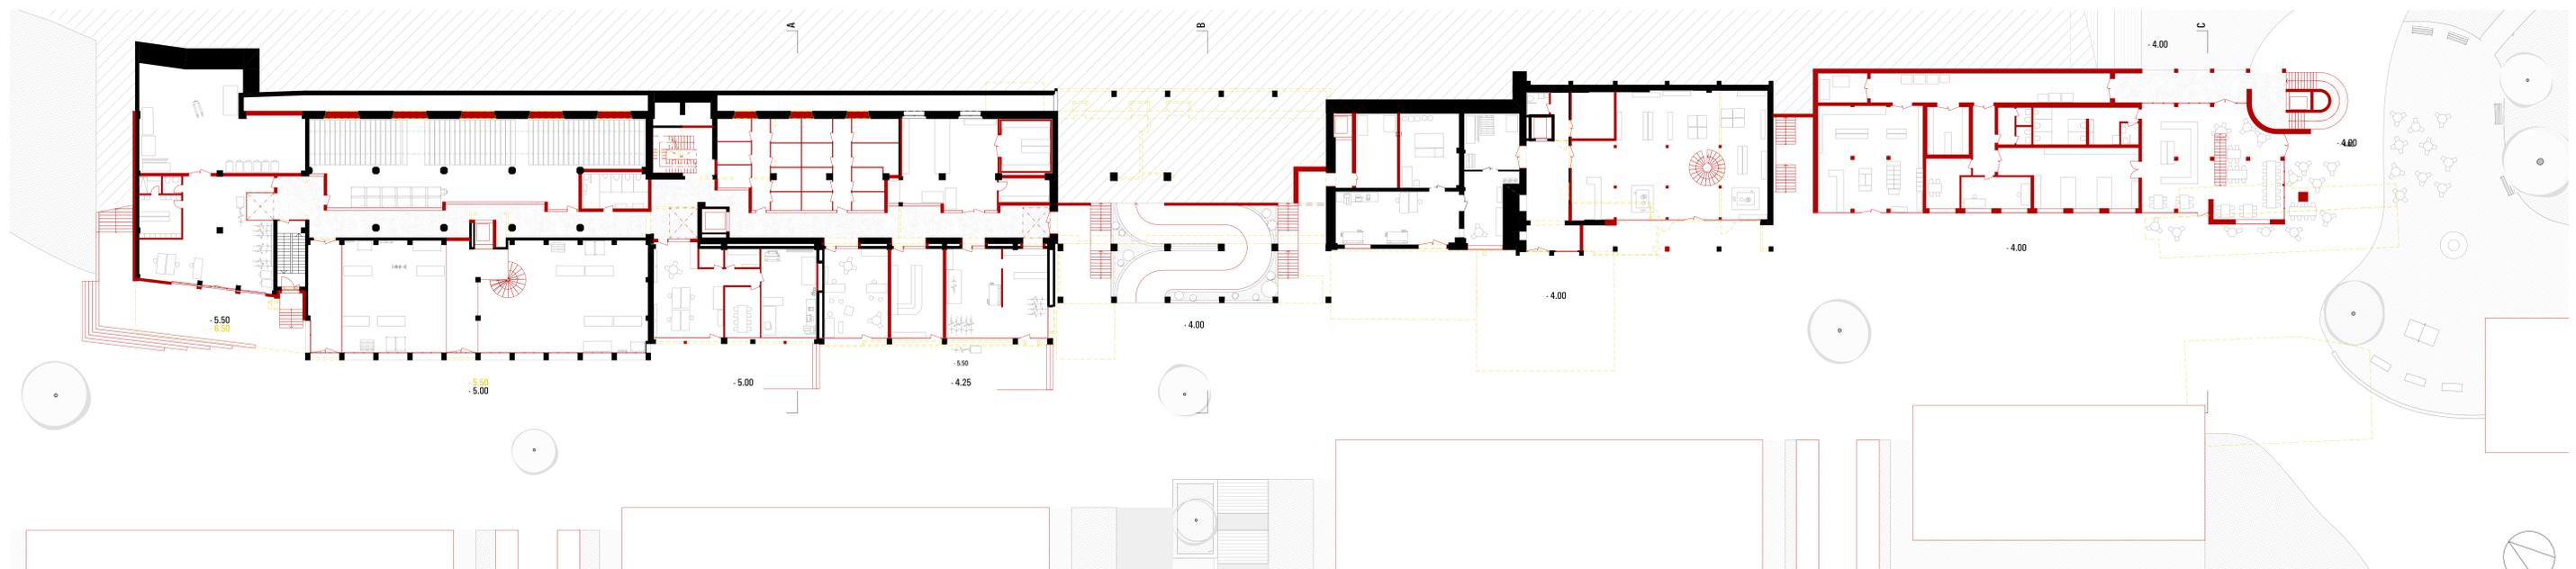

TIEFPARTERRE MST 1:200

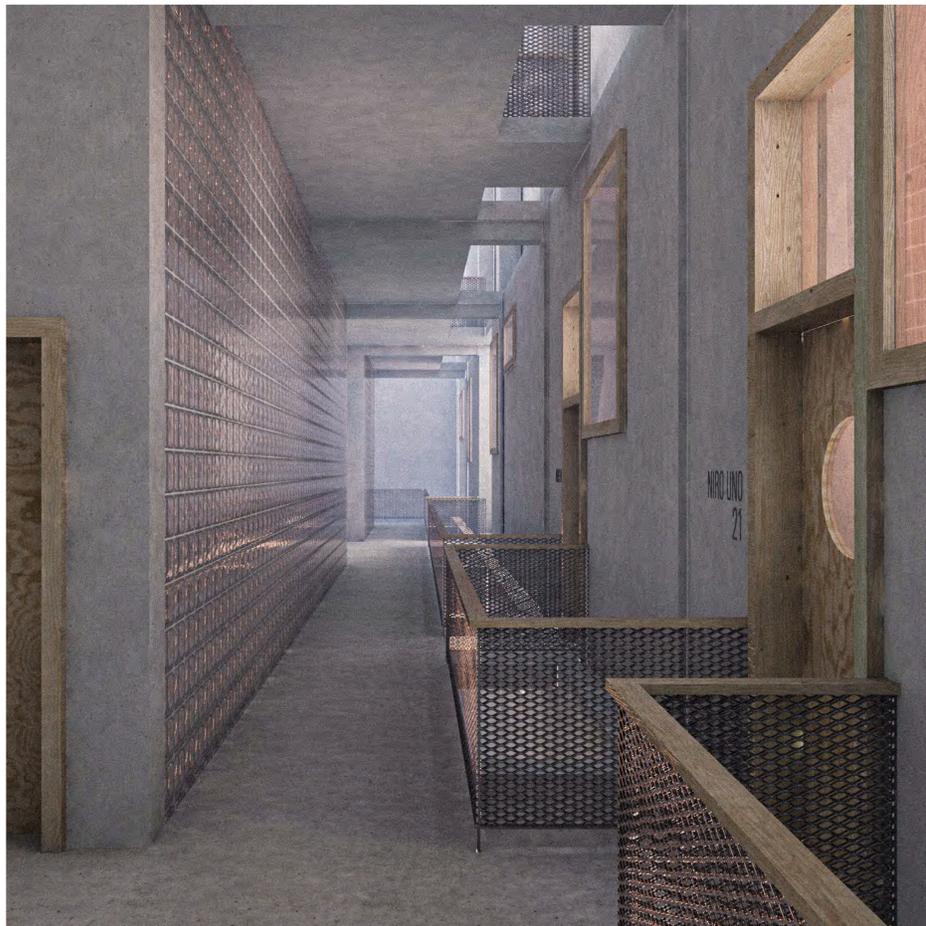

RUE INTERIEUR IM ZWEITEN OBERGESCHOSS












FASSADENSCHNITT EINER ZWEIFGESCHOSSIGEN WOHNUNG MST 1:20

WOHNZIMMER EINER ZWEIFGESCHOSSIGEN WOHNUNG



ISOMETRISCHER KONSTRUKTIONSSCHNITT MST 1:20



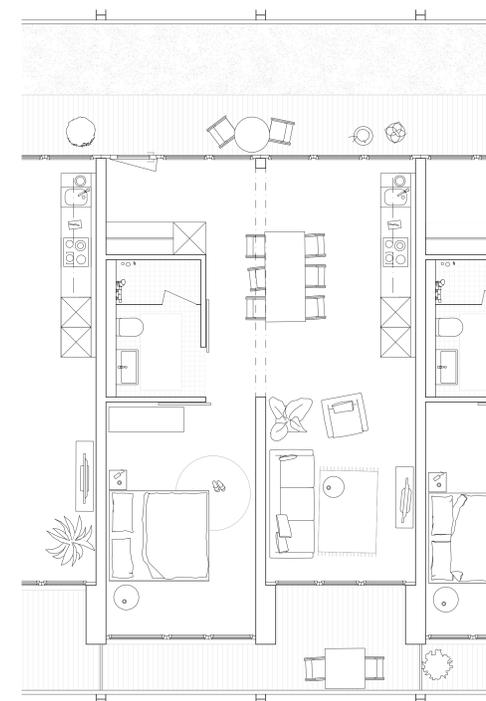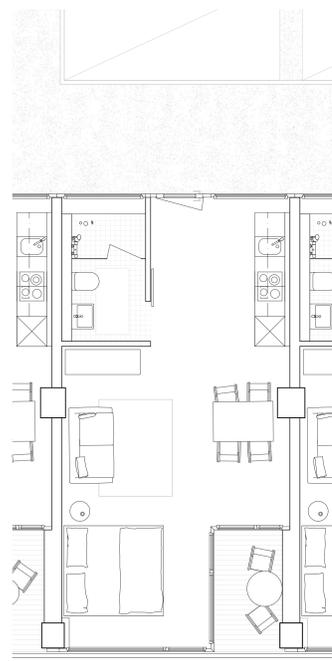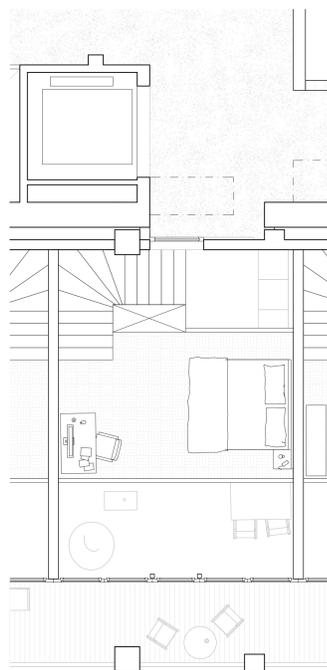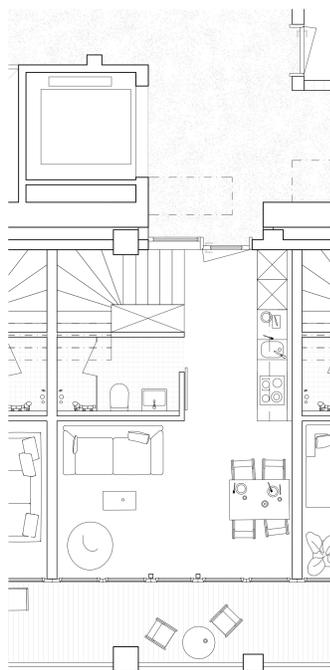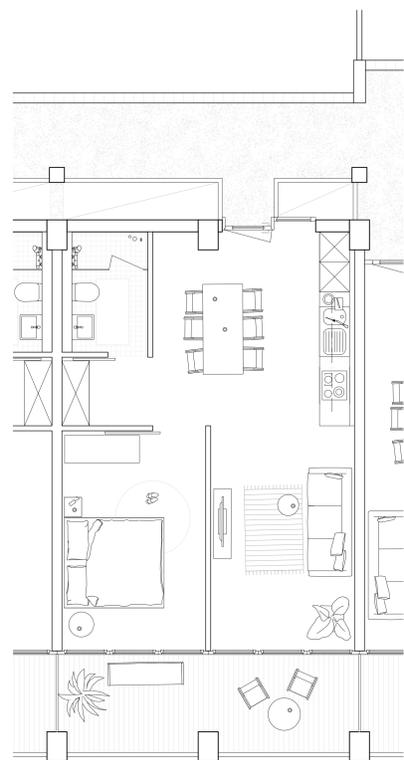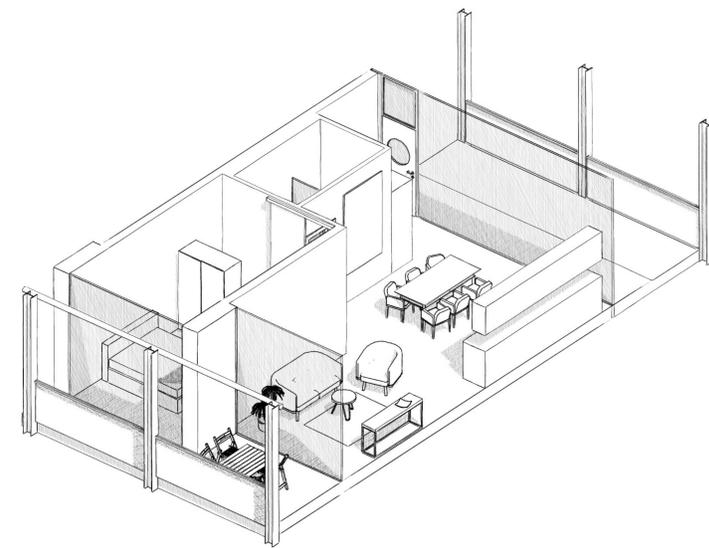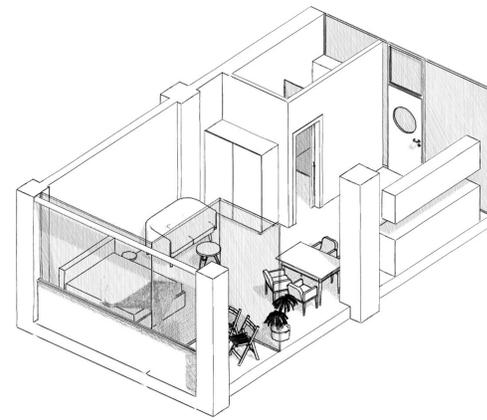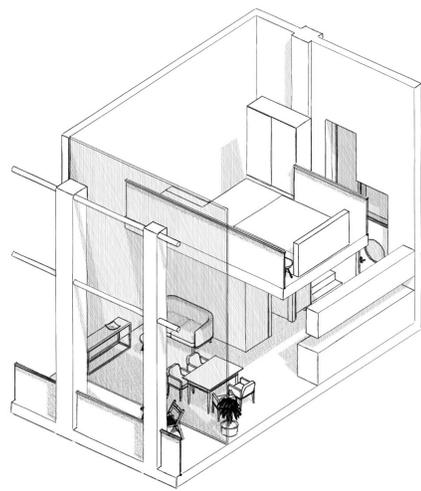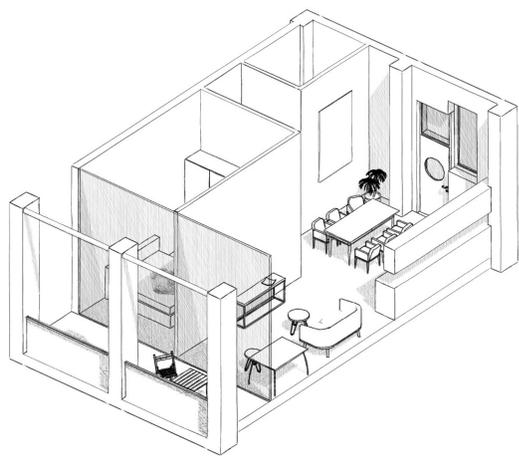

UNTERES GESCHOSS

OBERES GESCHOSS

WOHNUNGSTYP 1 MST 1:50

WOHNUNGSTYP 2 MST 1:50

WOHNUNGSTYP 3 MST 1:50

WOHNUNGSTYP 4 MST 1:50