


"Hochdorf im Wandel -
Transformation Milchsüdi Areal"
Impulsprojekt ehemaliges Calomil Gebäude

SITUATION / KONZEPT / EINGRIFFSTIEFE

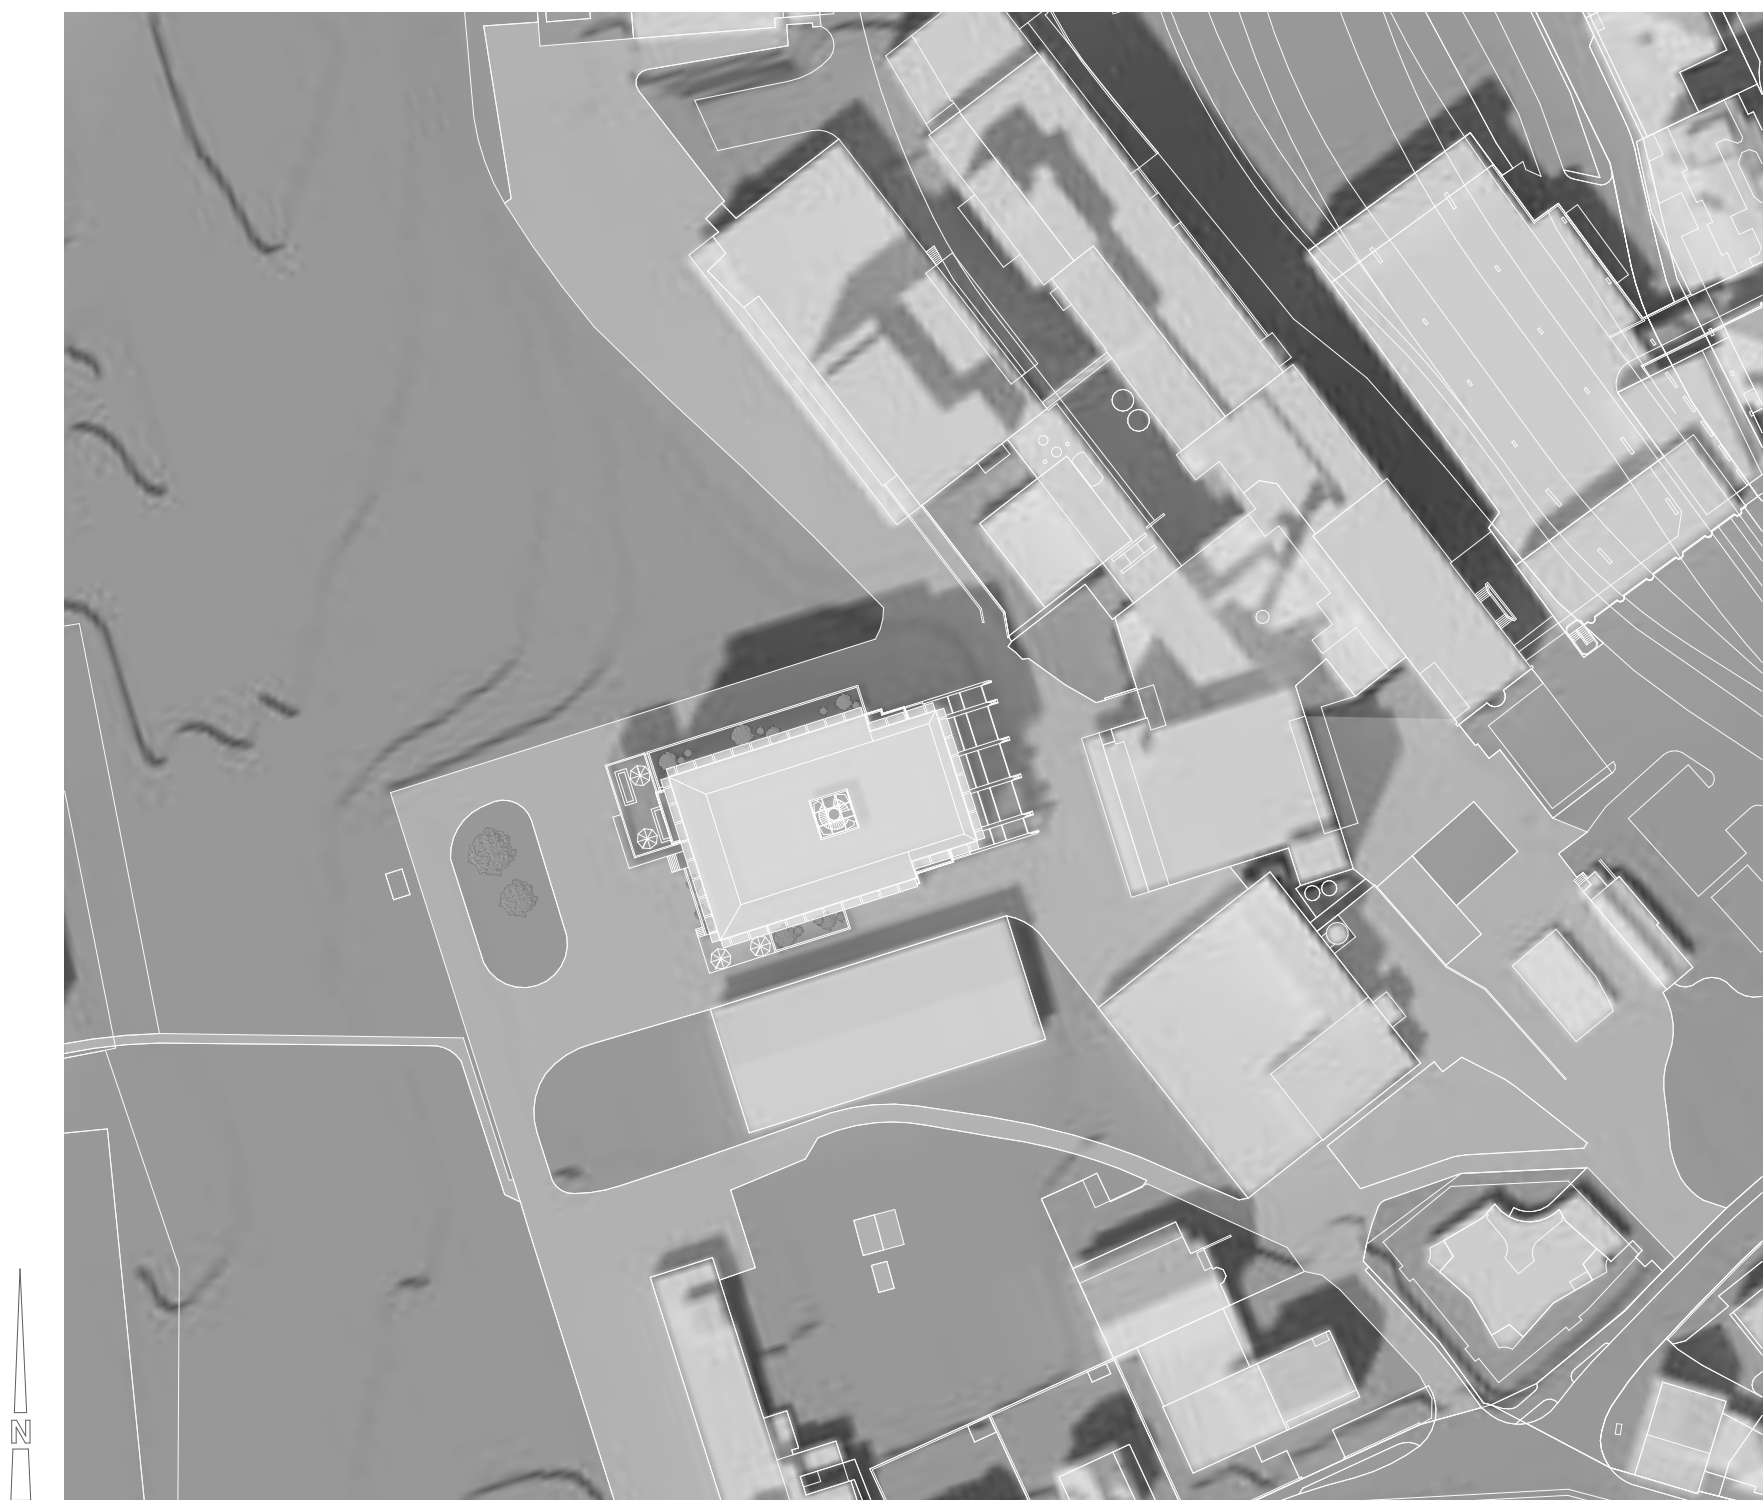

DACHAUFSICHT



PARZELLE




SITUATION

1:5000



UMGEBUNGSPLAN

1:500

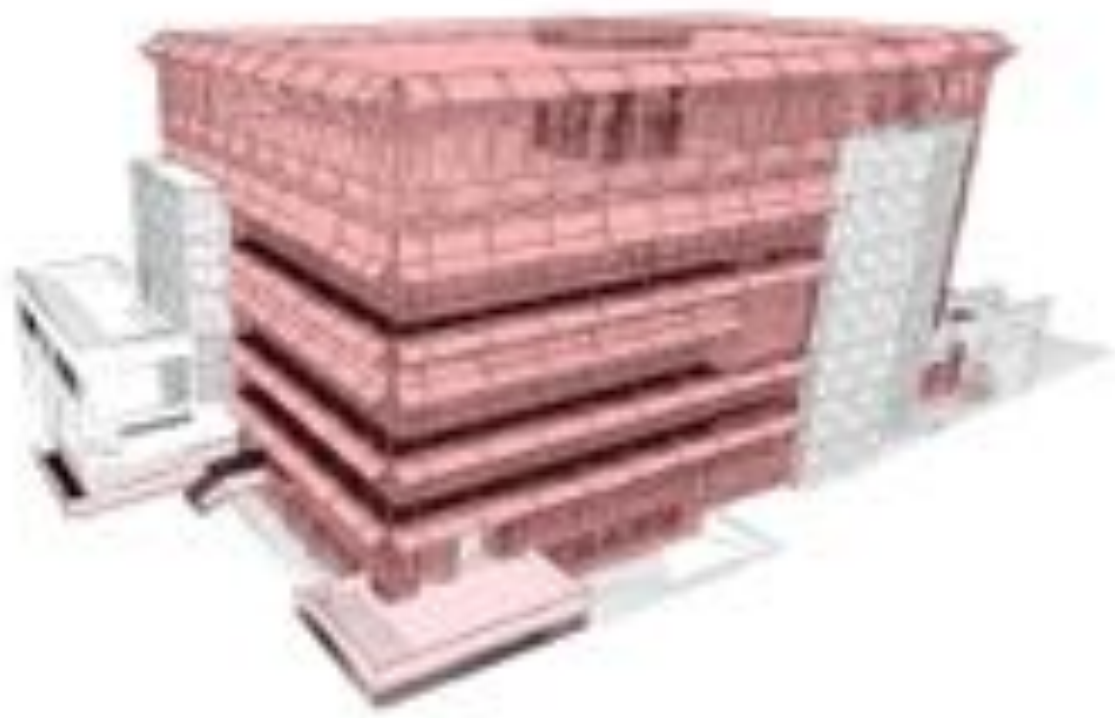


EINGRIFFSTIEFE AUSSENRAUM



EINGRIFFSTIEFE AUSSENRAUM



EINGRIFFSTIEFE INNENRAUM

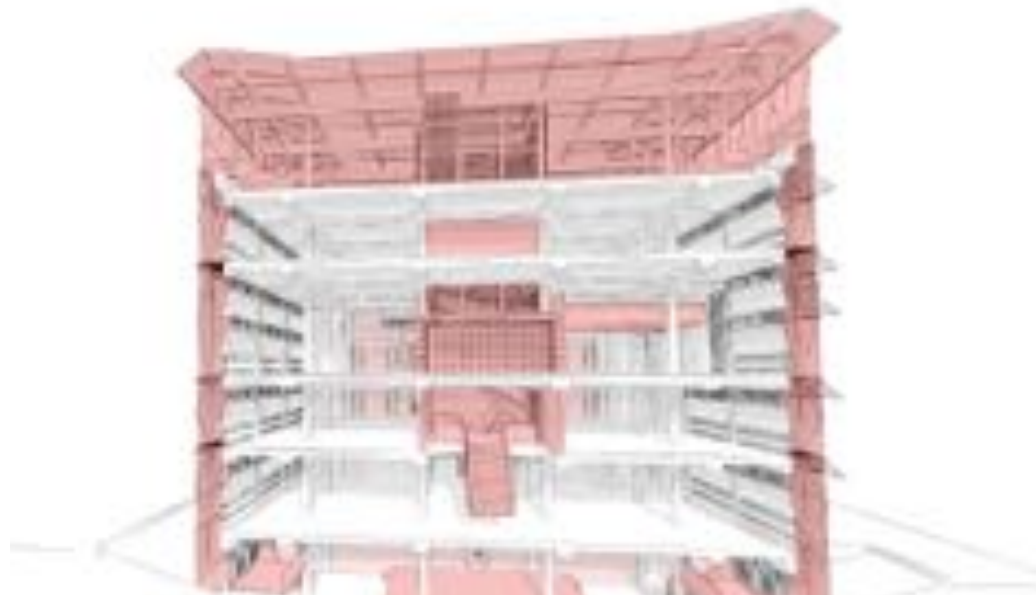

EINGRIFFSTIEFE INNENRAUM



NUTZUNGSSCHEMA




SCHLUSSKRITIK


ERW.		EVENTPAVILLON	GIGS / SOMMERFEST / HOCHZEITEN / AUFFÜHRUNG KUNSTSCHAFFENDE THEATER & TANZ SYNERGIEN CAFE, CATERING, UNTERHALTUNG BETREUTES WOHNEN
3. OG		KUNSTSCHAFFENDE	KUNSTATIELIERS MIT GEMEINSAMER INFRASTRUKTUR SYNERGIEN BETREUTES ARBEITEN / WORKSHOPS
2. OG		BIBLIOTHEK	COW-WORKING SPACE / STUDENTEN / MOBILE ARBEITSPLÄTZE GEMEINSAME INFRASTRUKTUR
1. OG		GEWERBE	STILLES GEWERBE / OFFENTLICHE VERKEHRSWEGE BIS INS 1.OG
EG		ALLZWECKHALLE CAFE	MARKTHALLE / DORFFESTE / FLOHMÄRKTE / SYNERGIEN VERKAUF / DACHPAVILLON
UG		JUGENDTREFF	ALTERNATIVE MUSIK / BANDRÄUME / KONZERTSAAL KELLERGESCHOSS NEBENNUTZRÄUME

"Hochdorf im Wandel -
Transformation Milchsüdi Areal"
Impulsprojekt ehemaliges Calomil Gebäude


GRUND RISSE

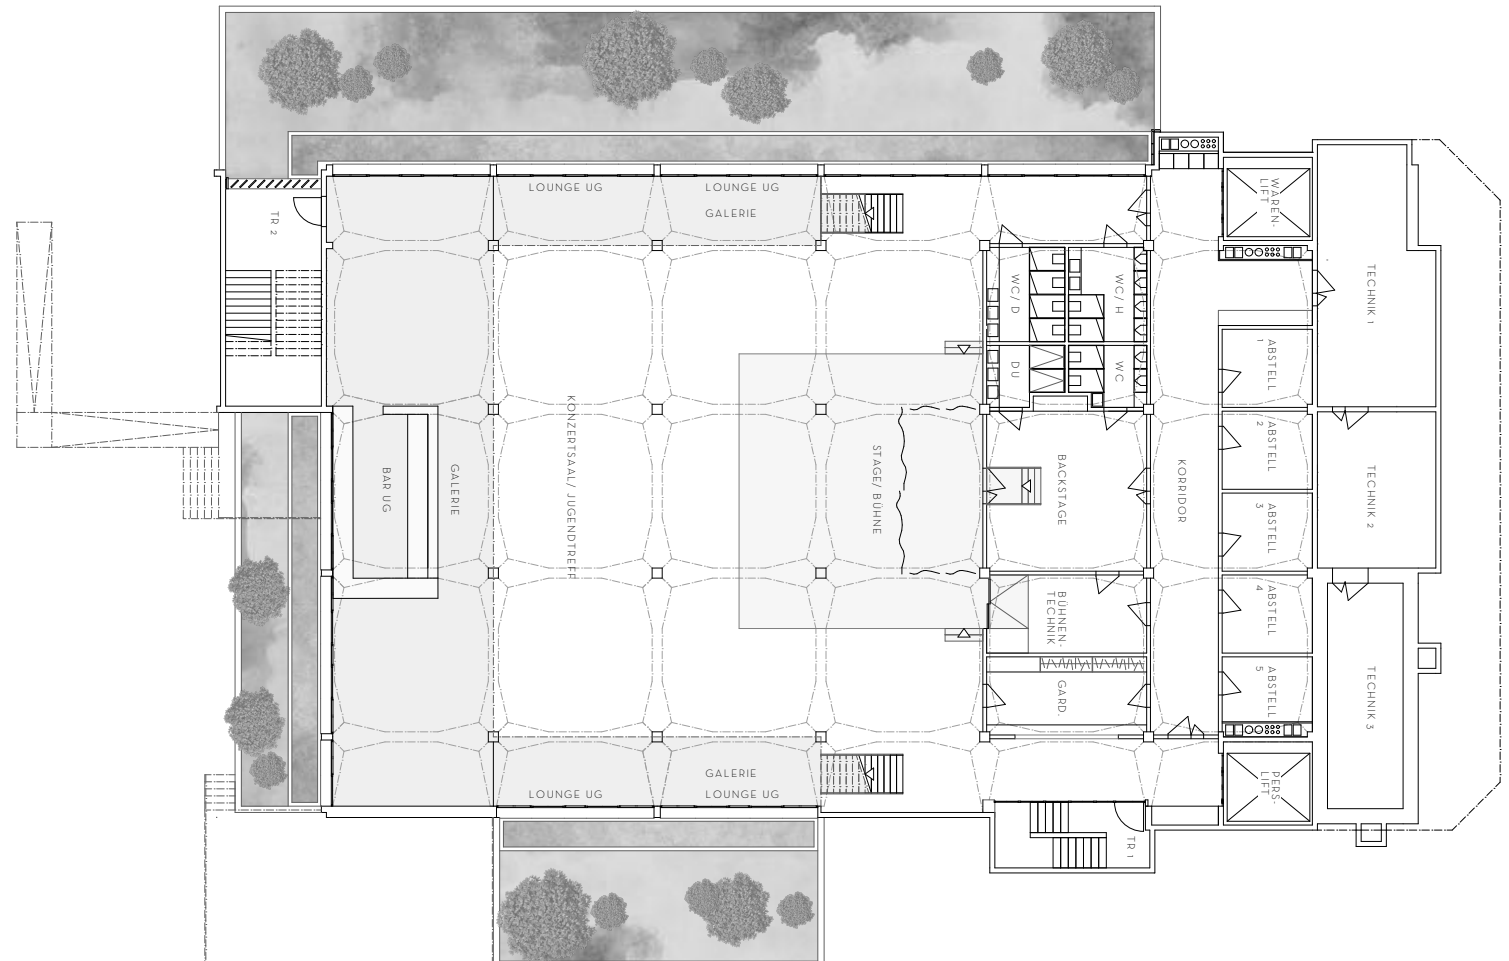


UG 1,300

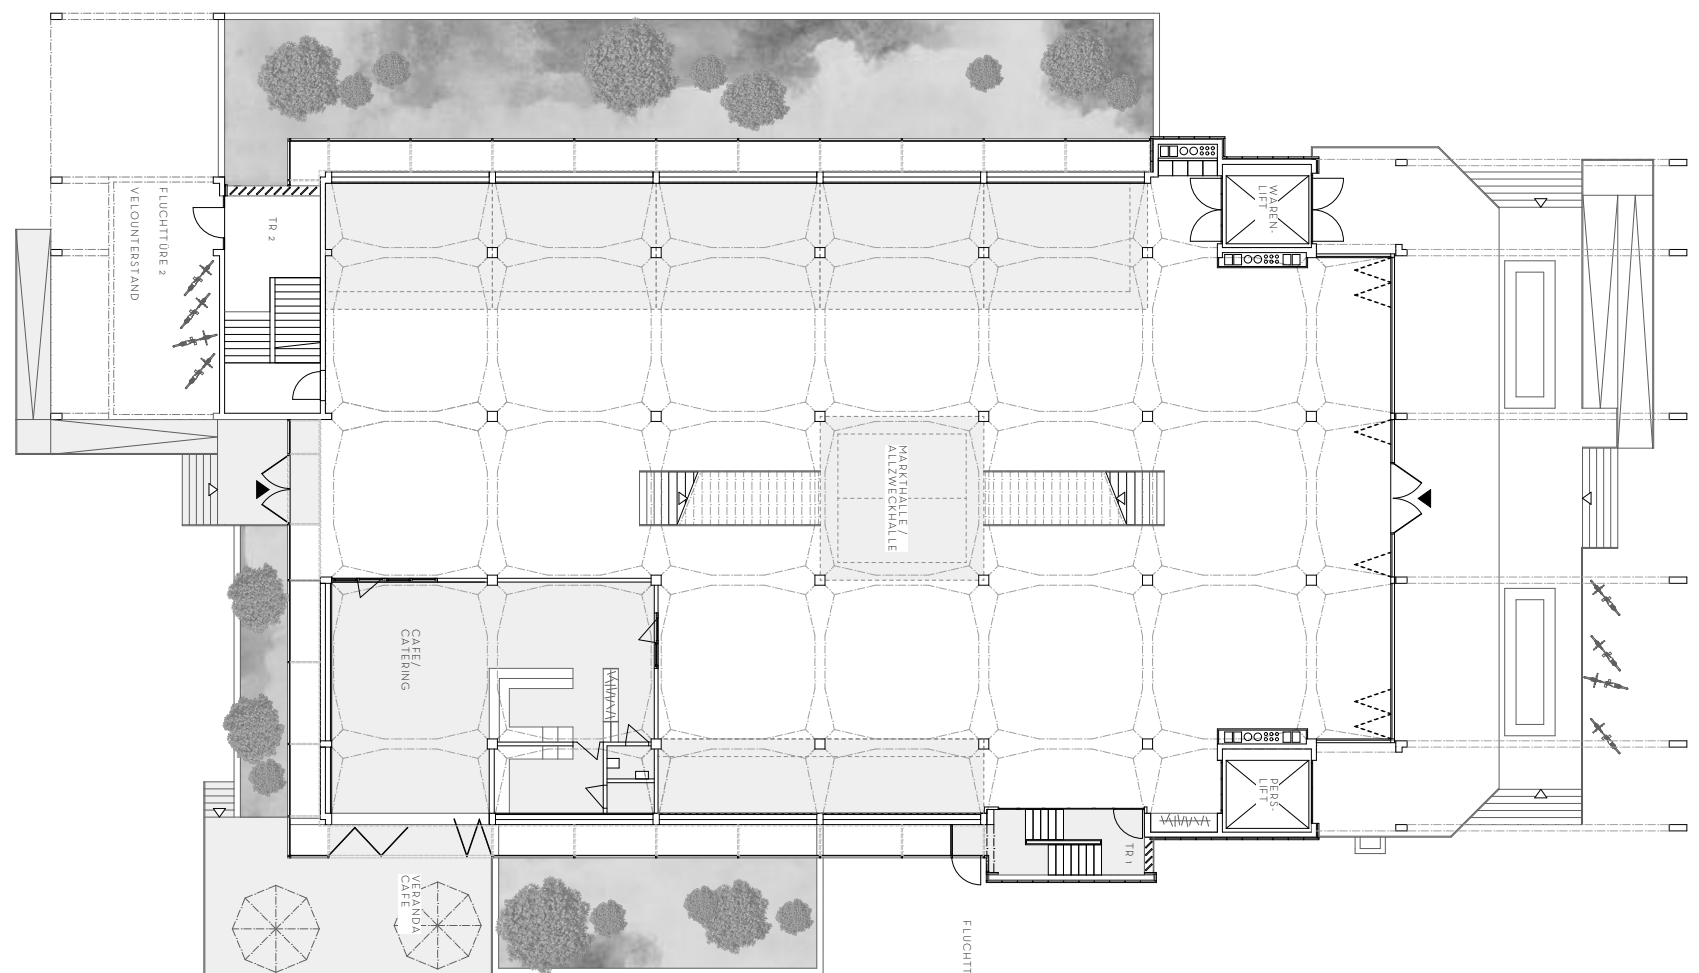


EG 1,300

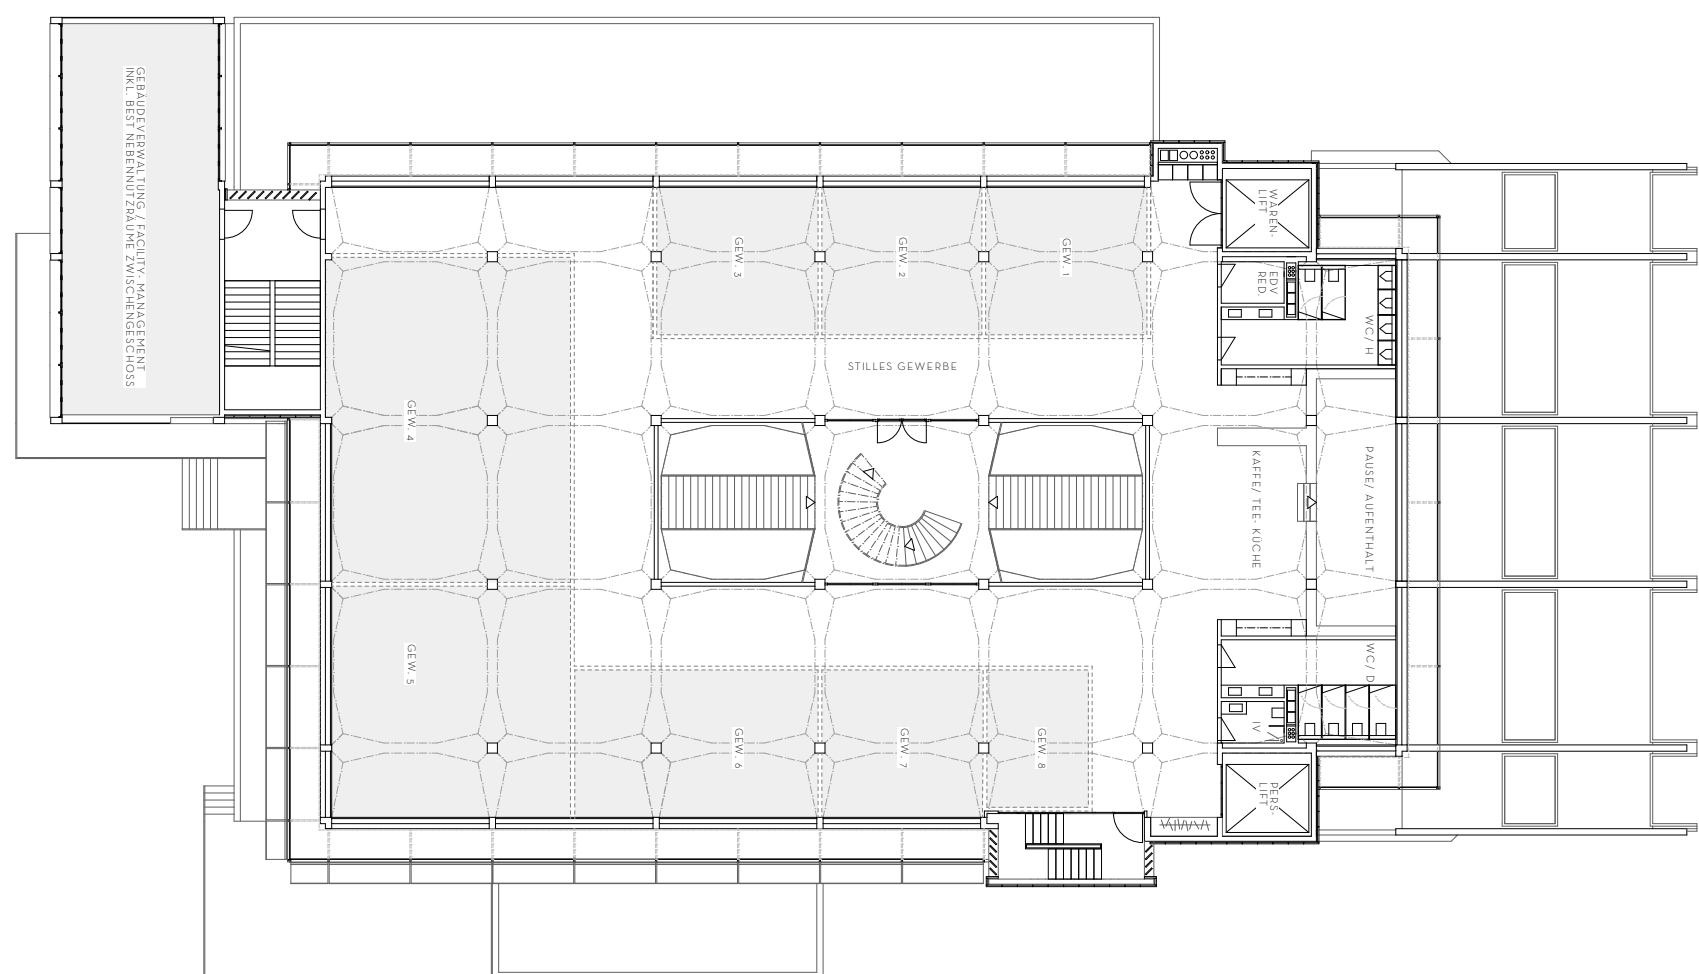


1.OG 1,300

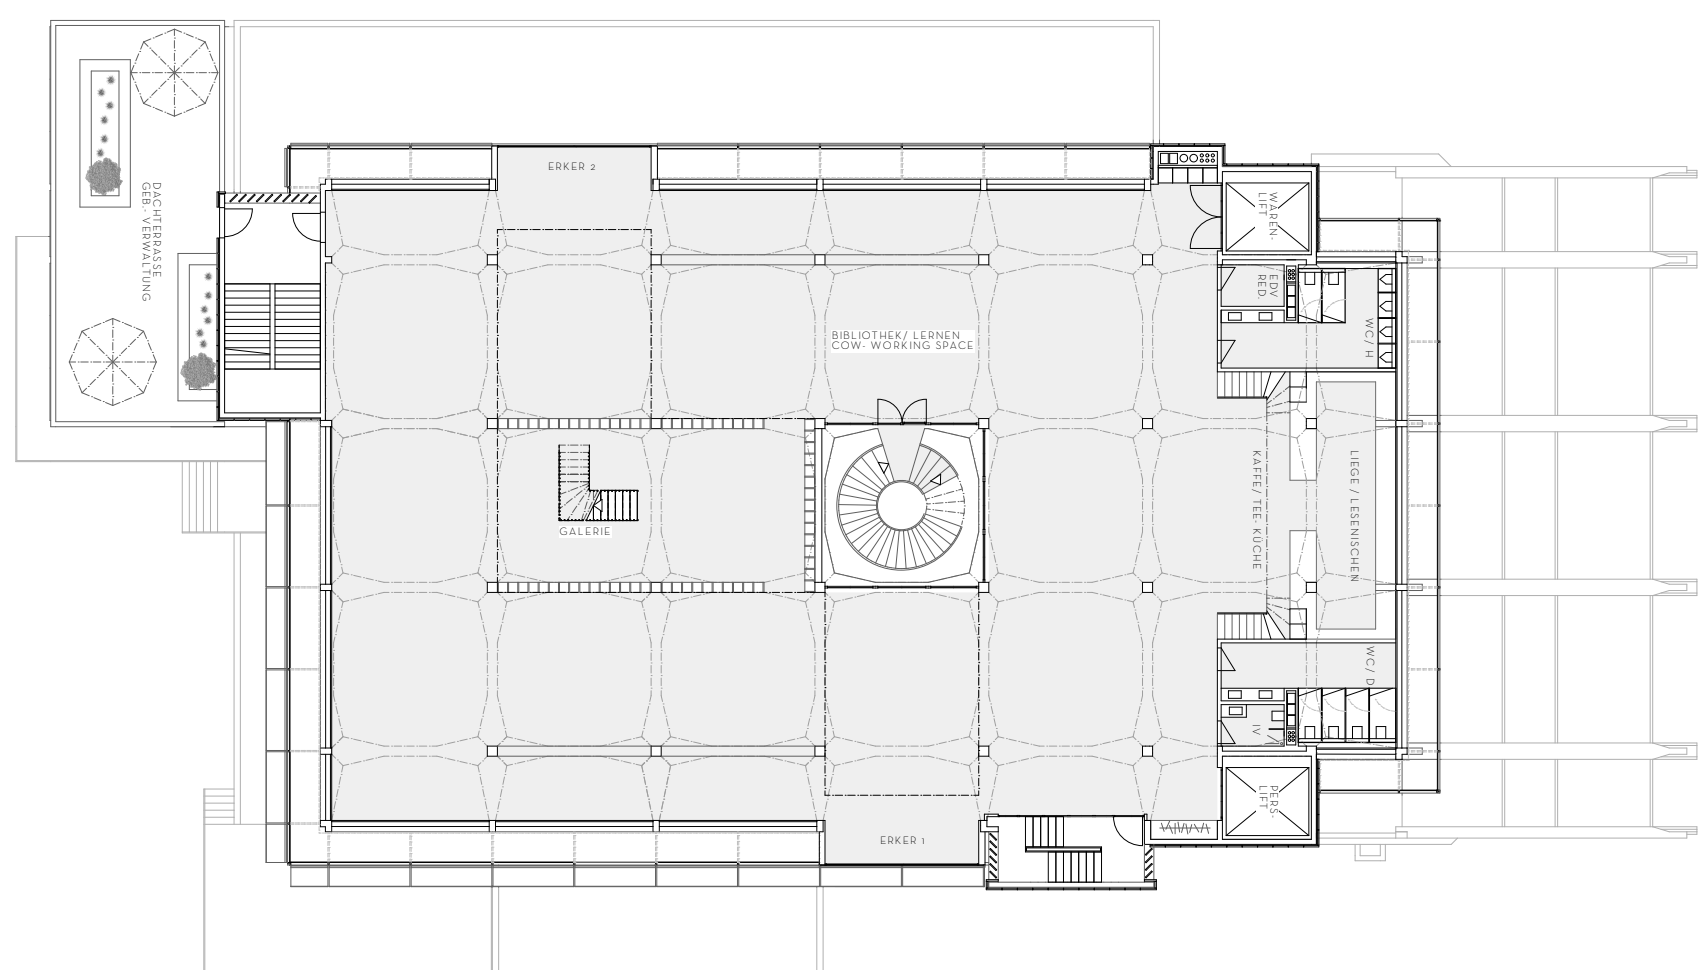


2.OG 1,300

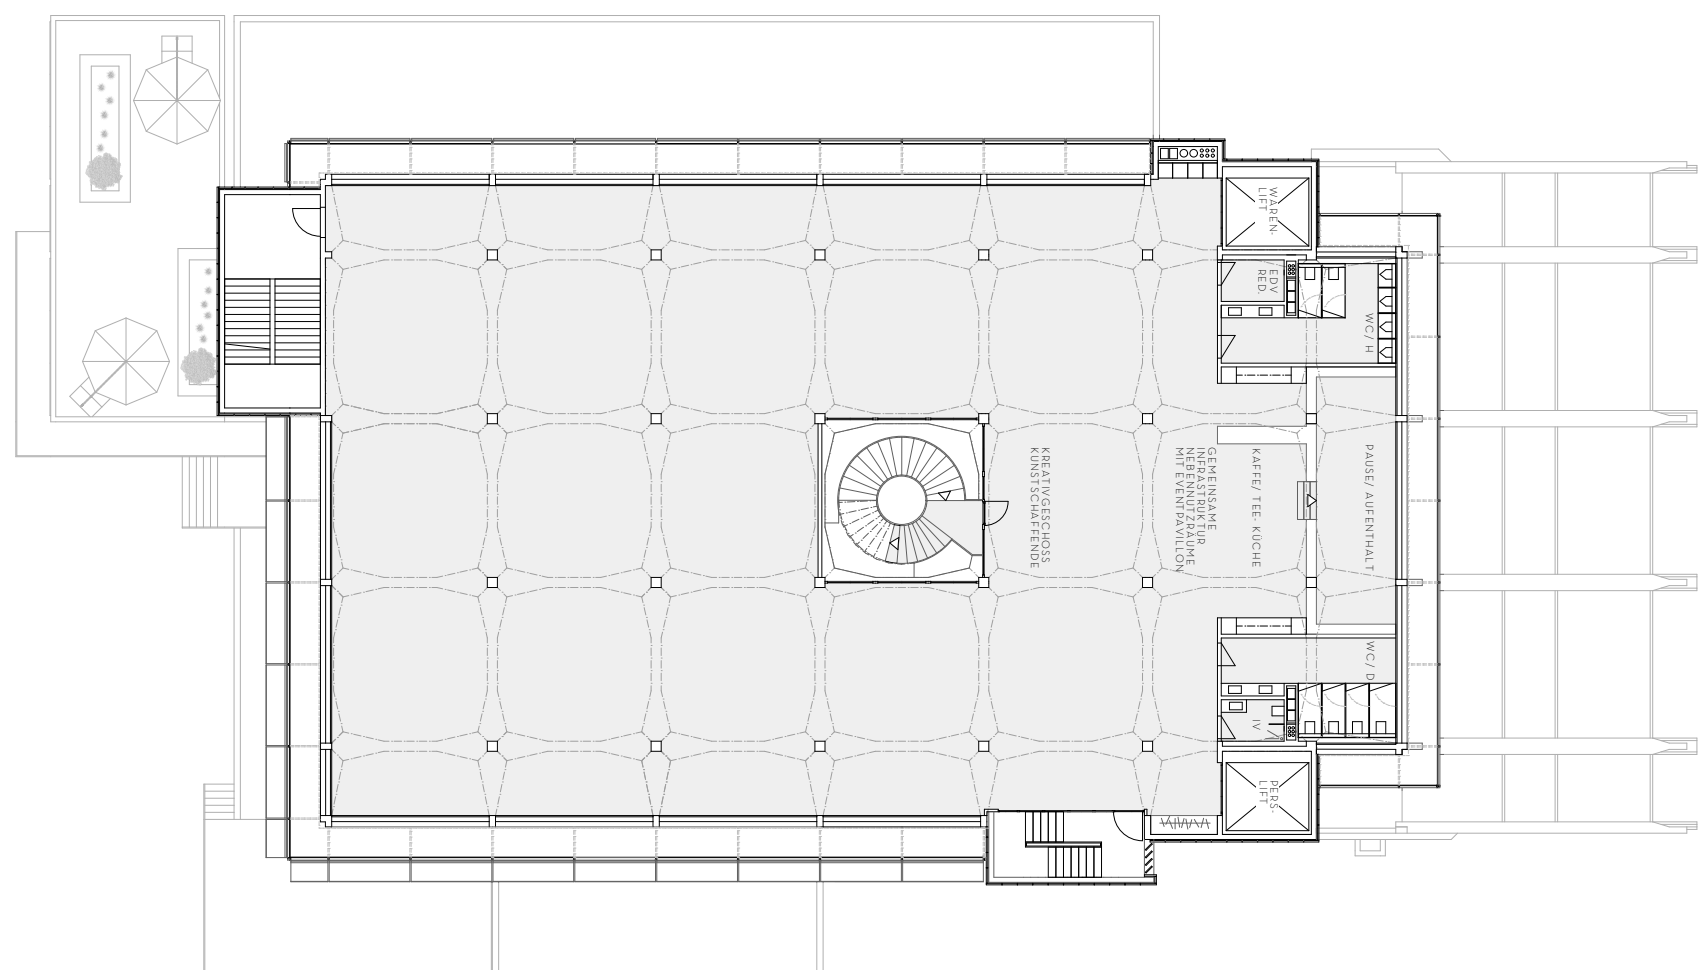


3.OG 1,300

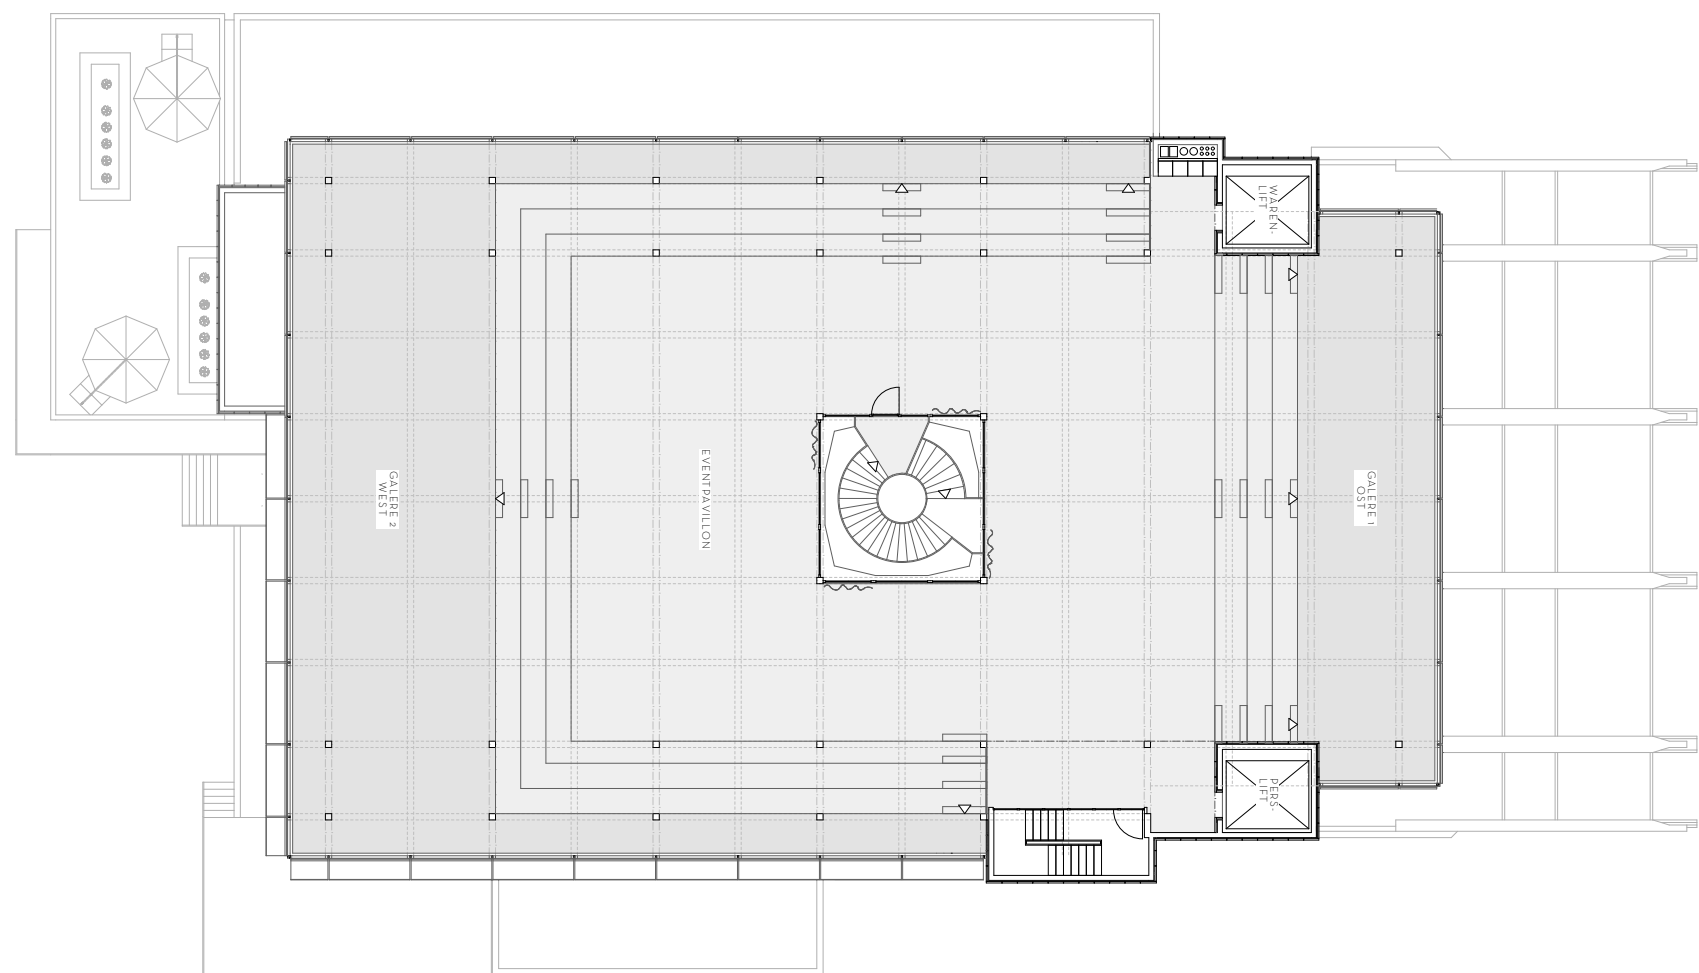


ERW. 1,300

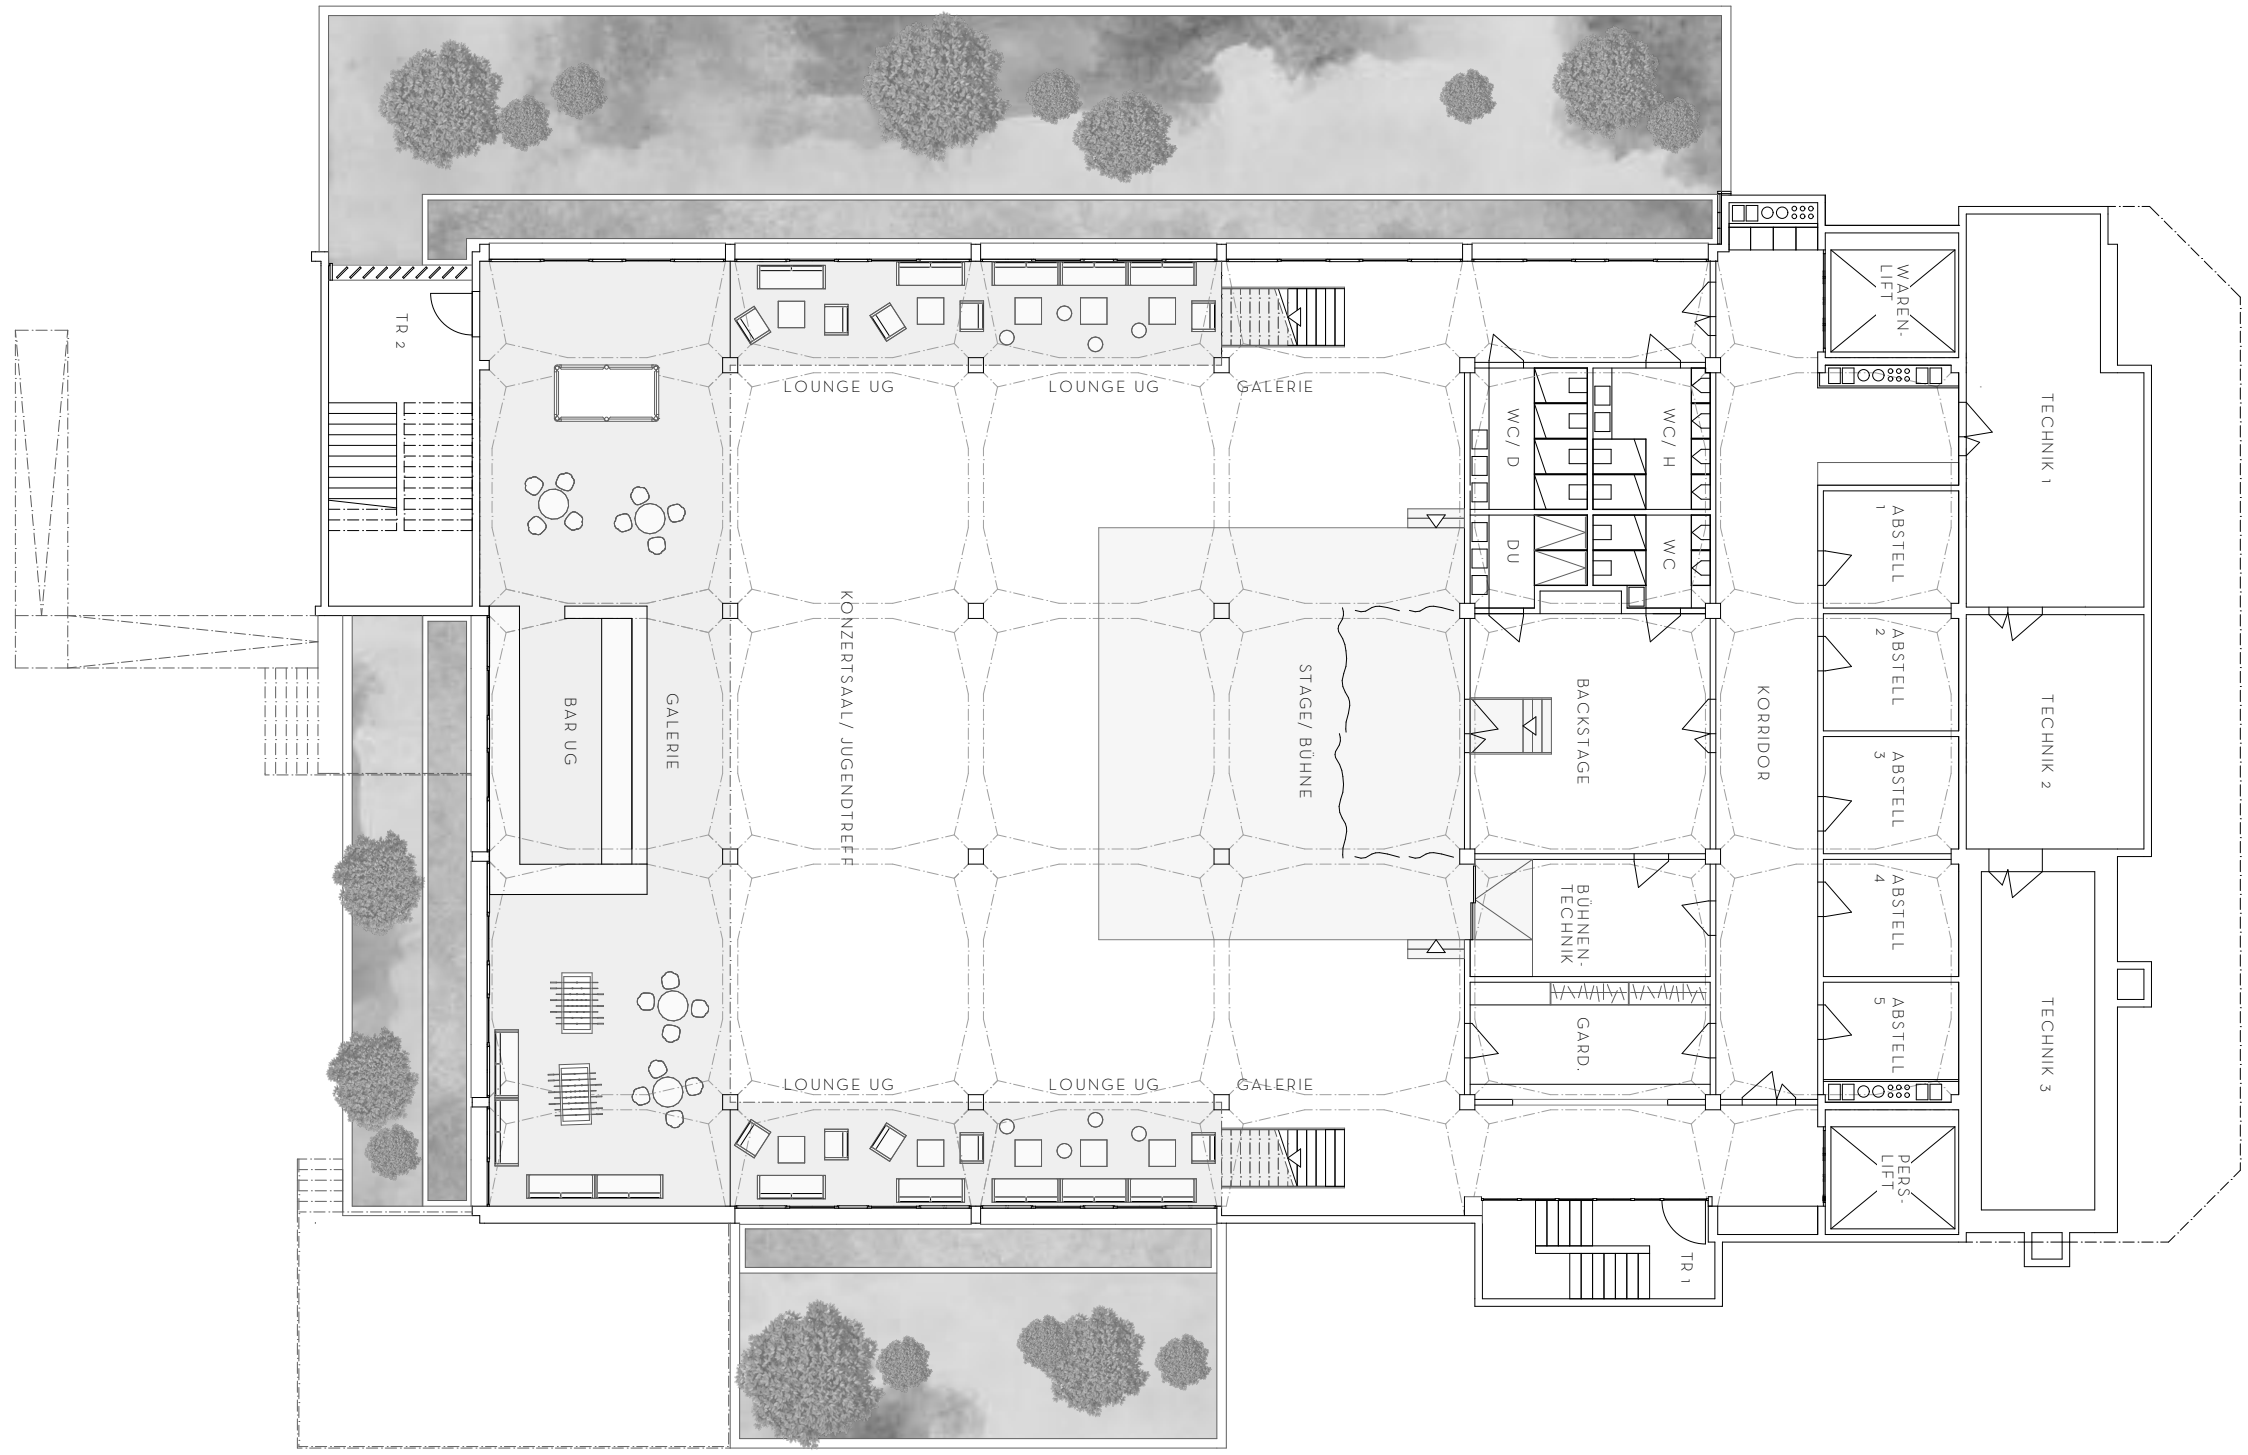


UNTERGESCHOSS (Organisation) 1,200

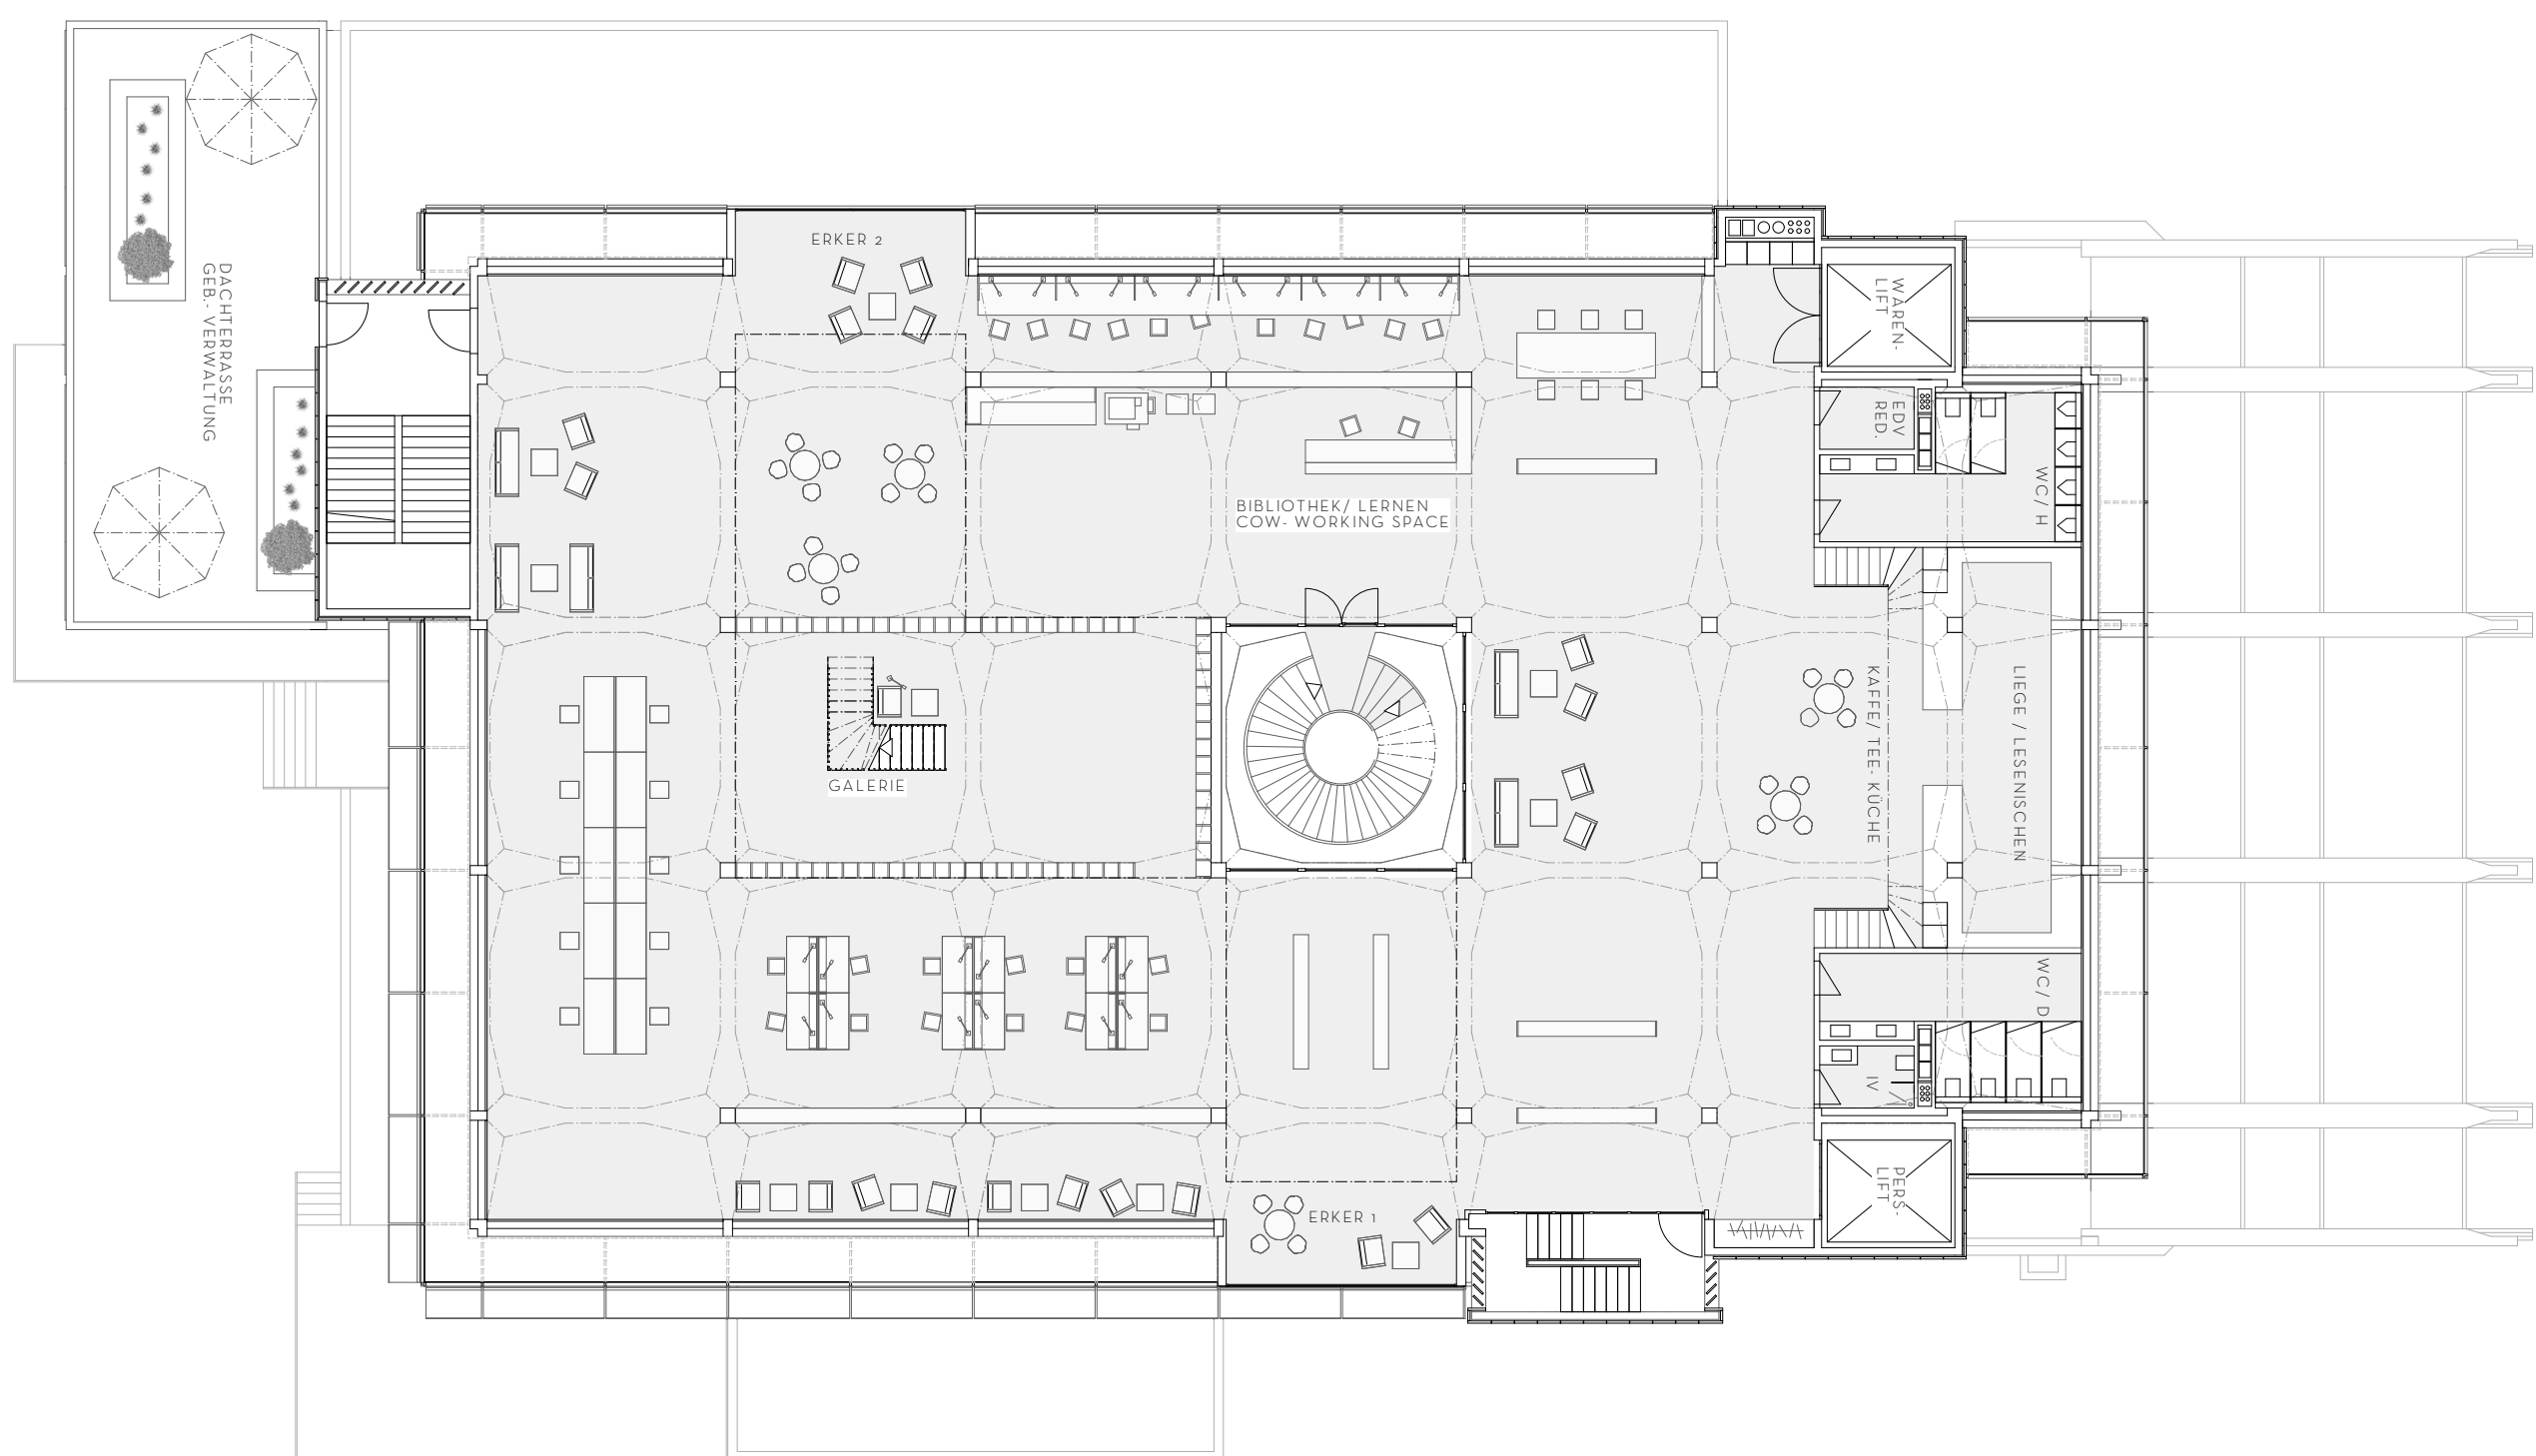

2. OBERGESCHOSS (Möblierungsvorschlag) 1,200

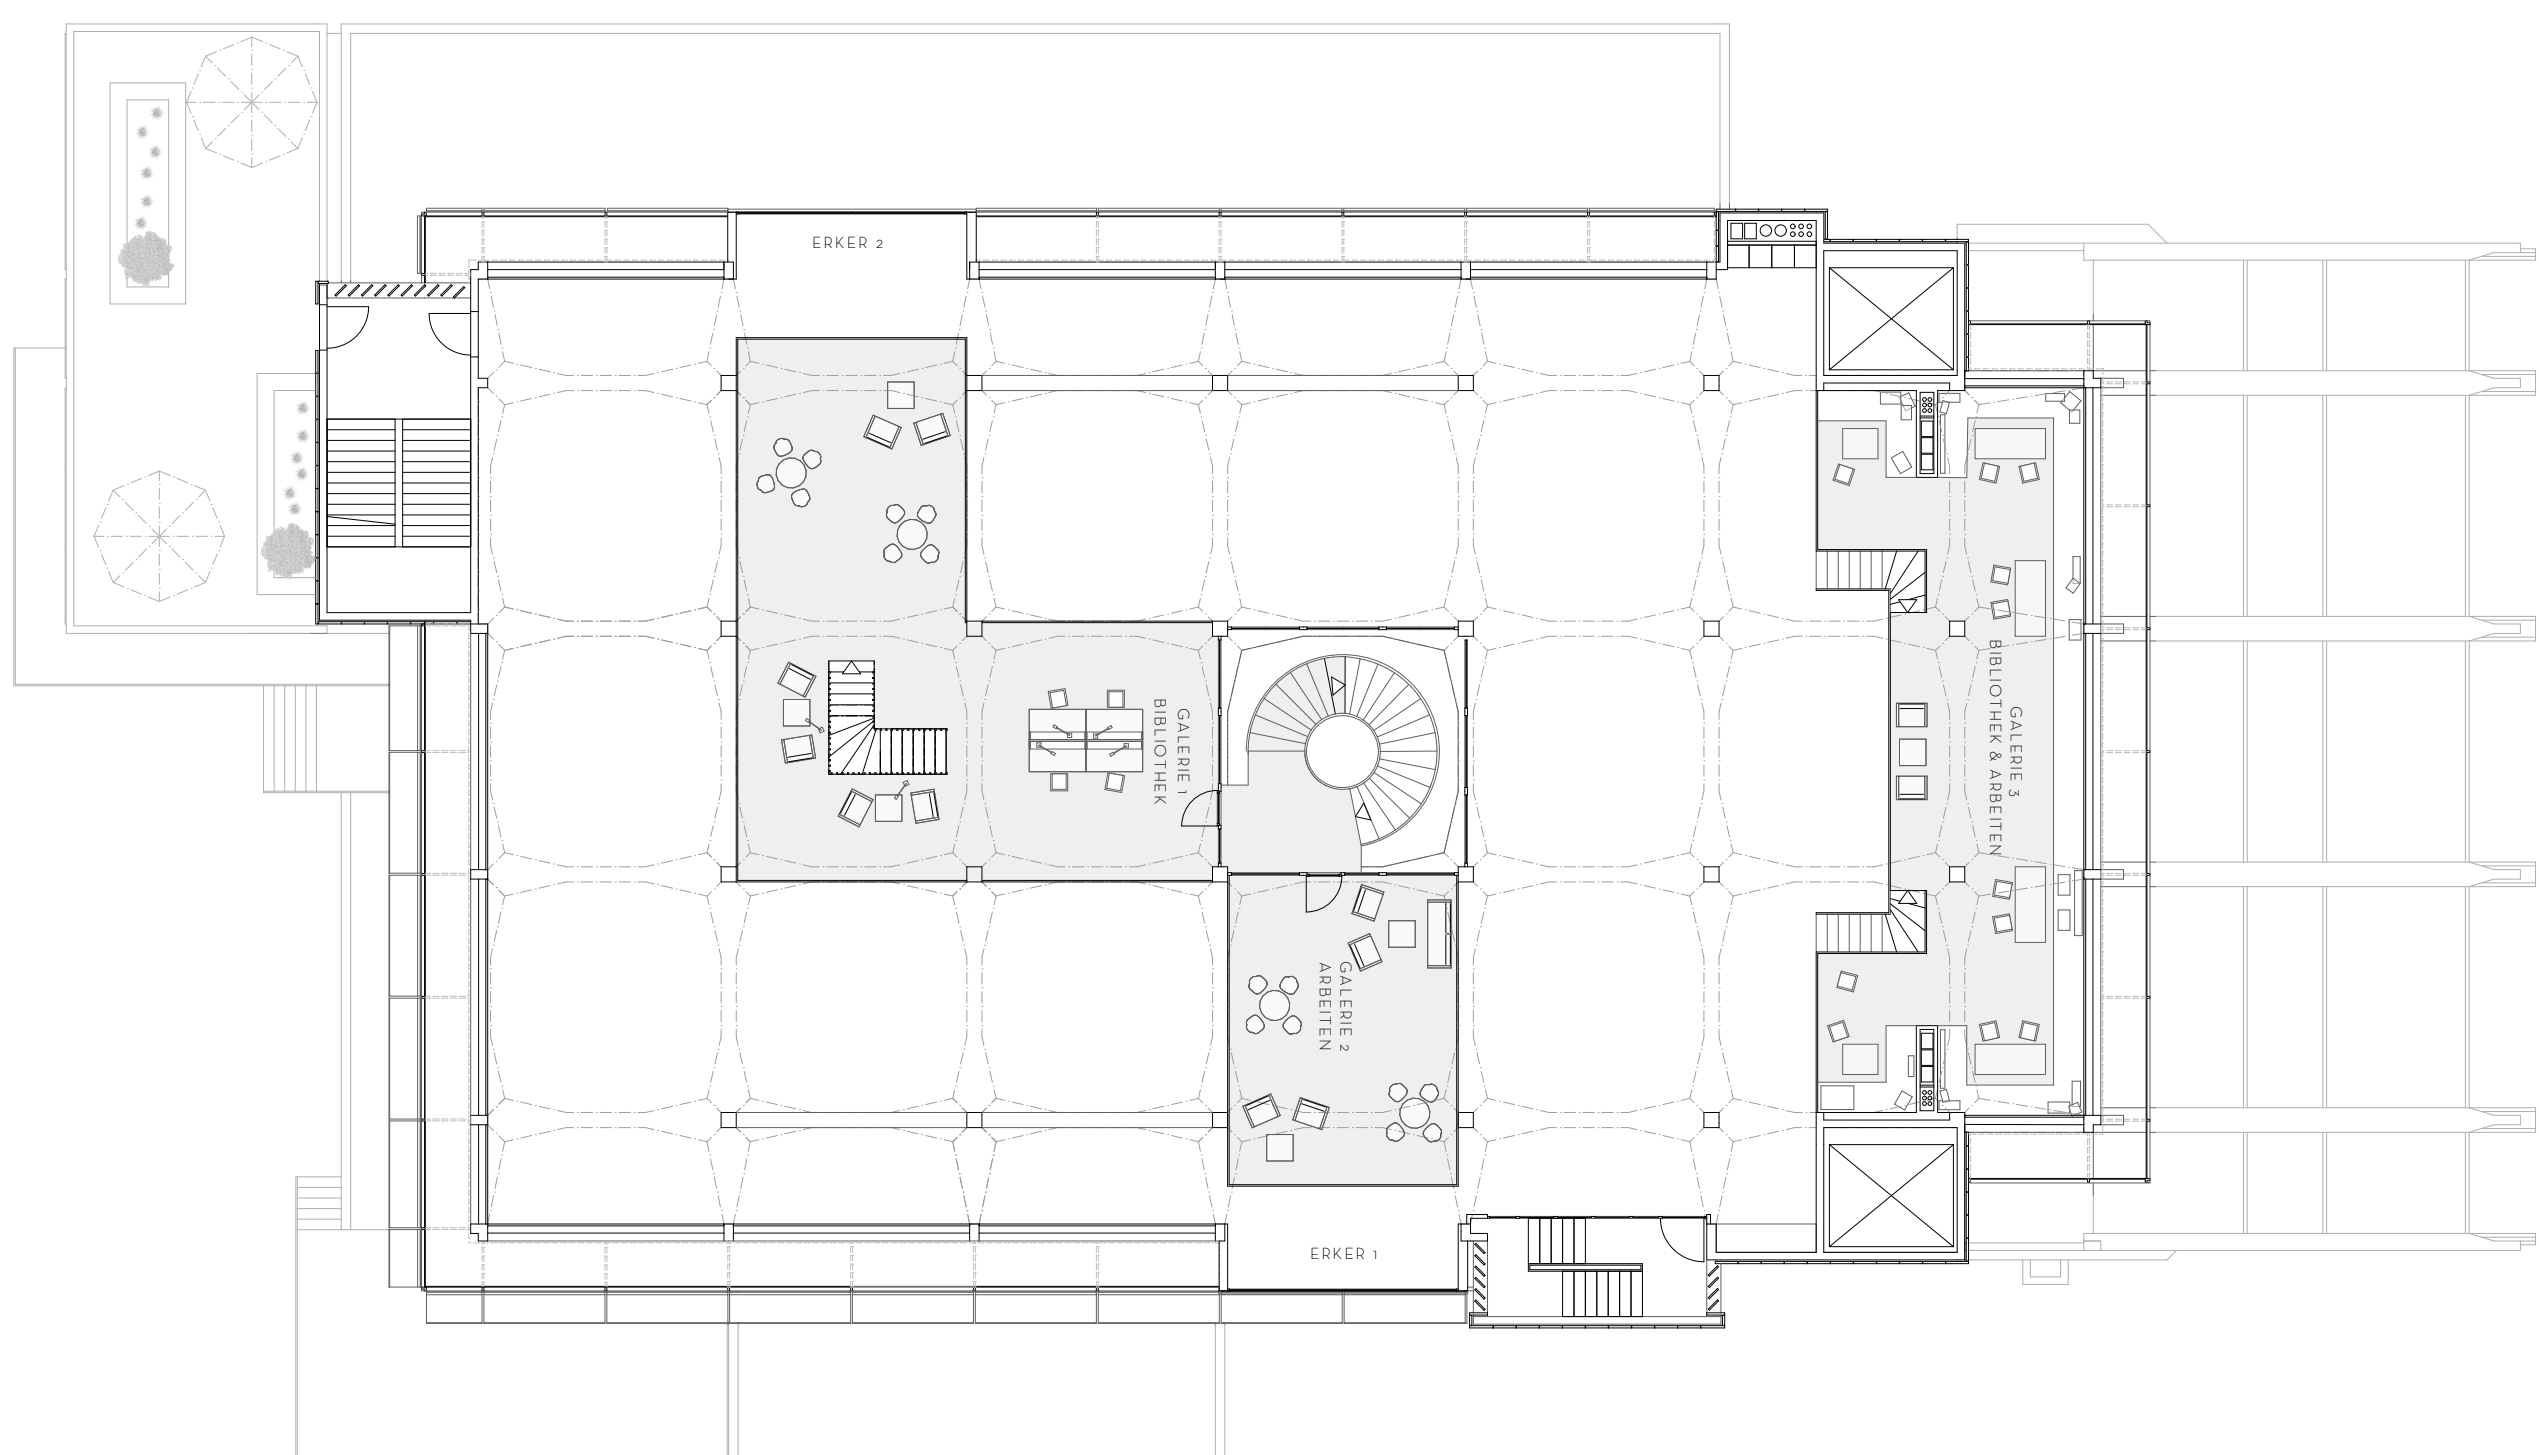

2. OBERGESCHOSS / GALERIE (Möblierungsvorschlag) 1,200

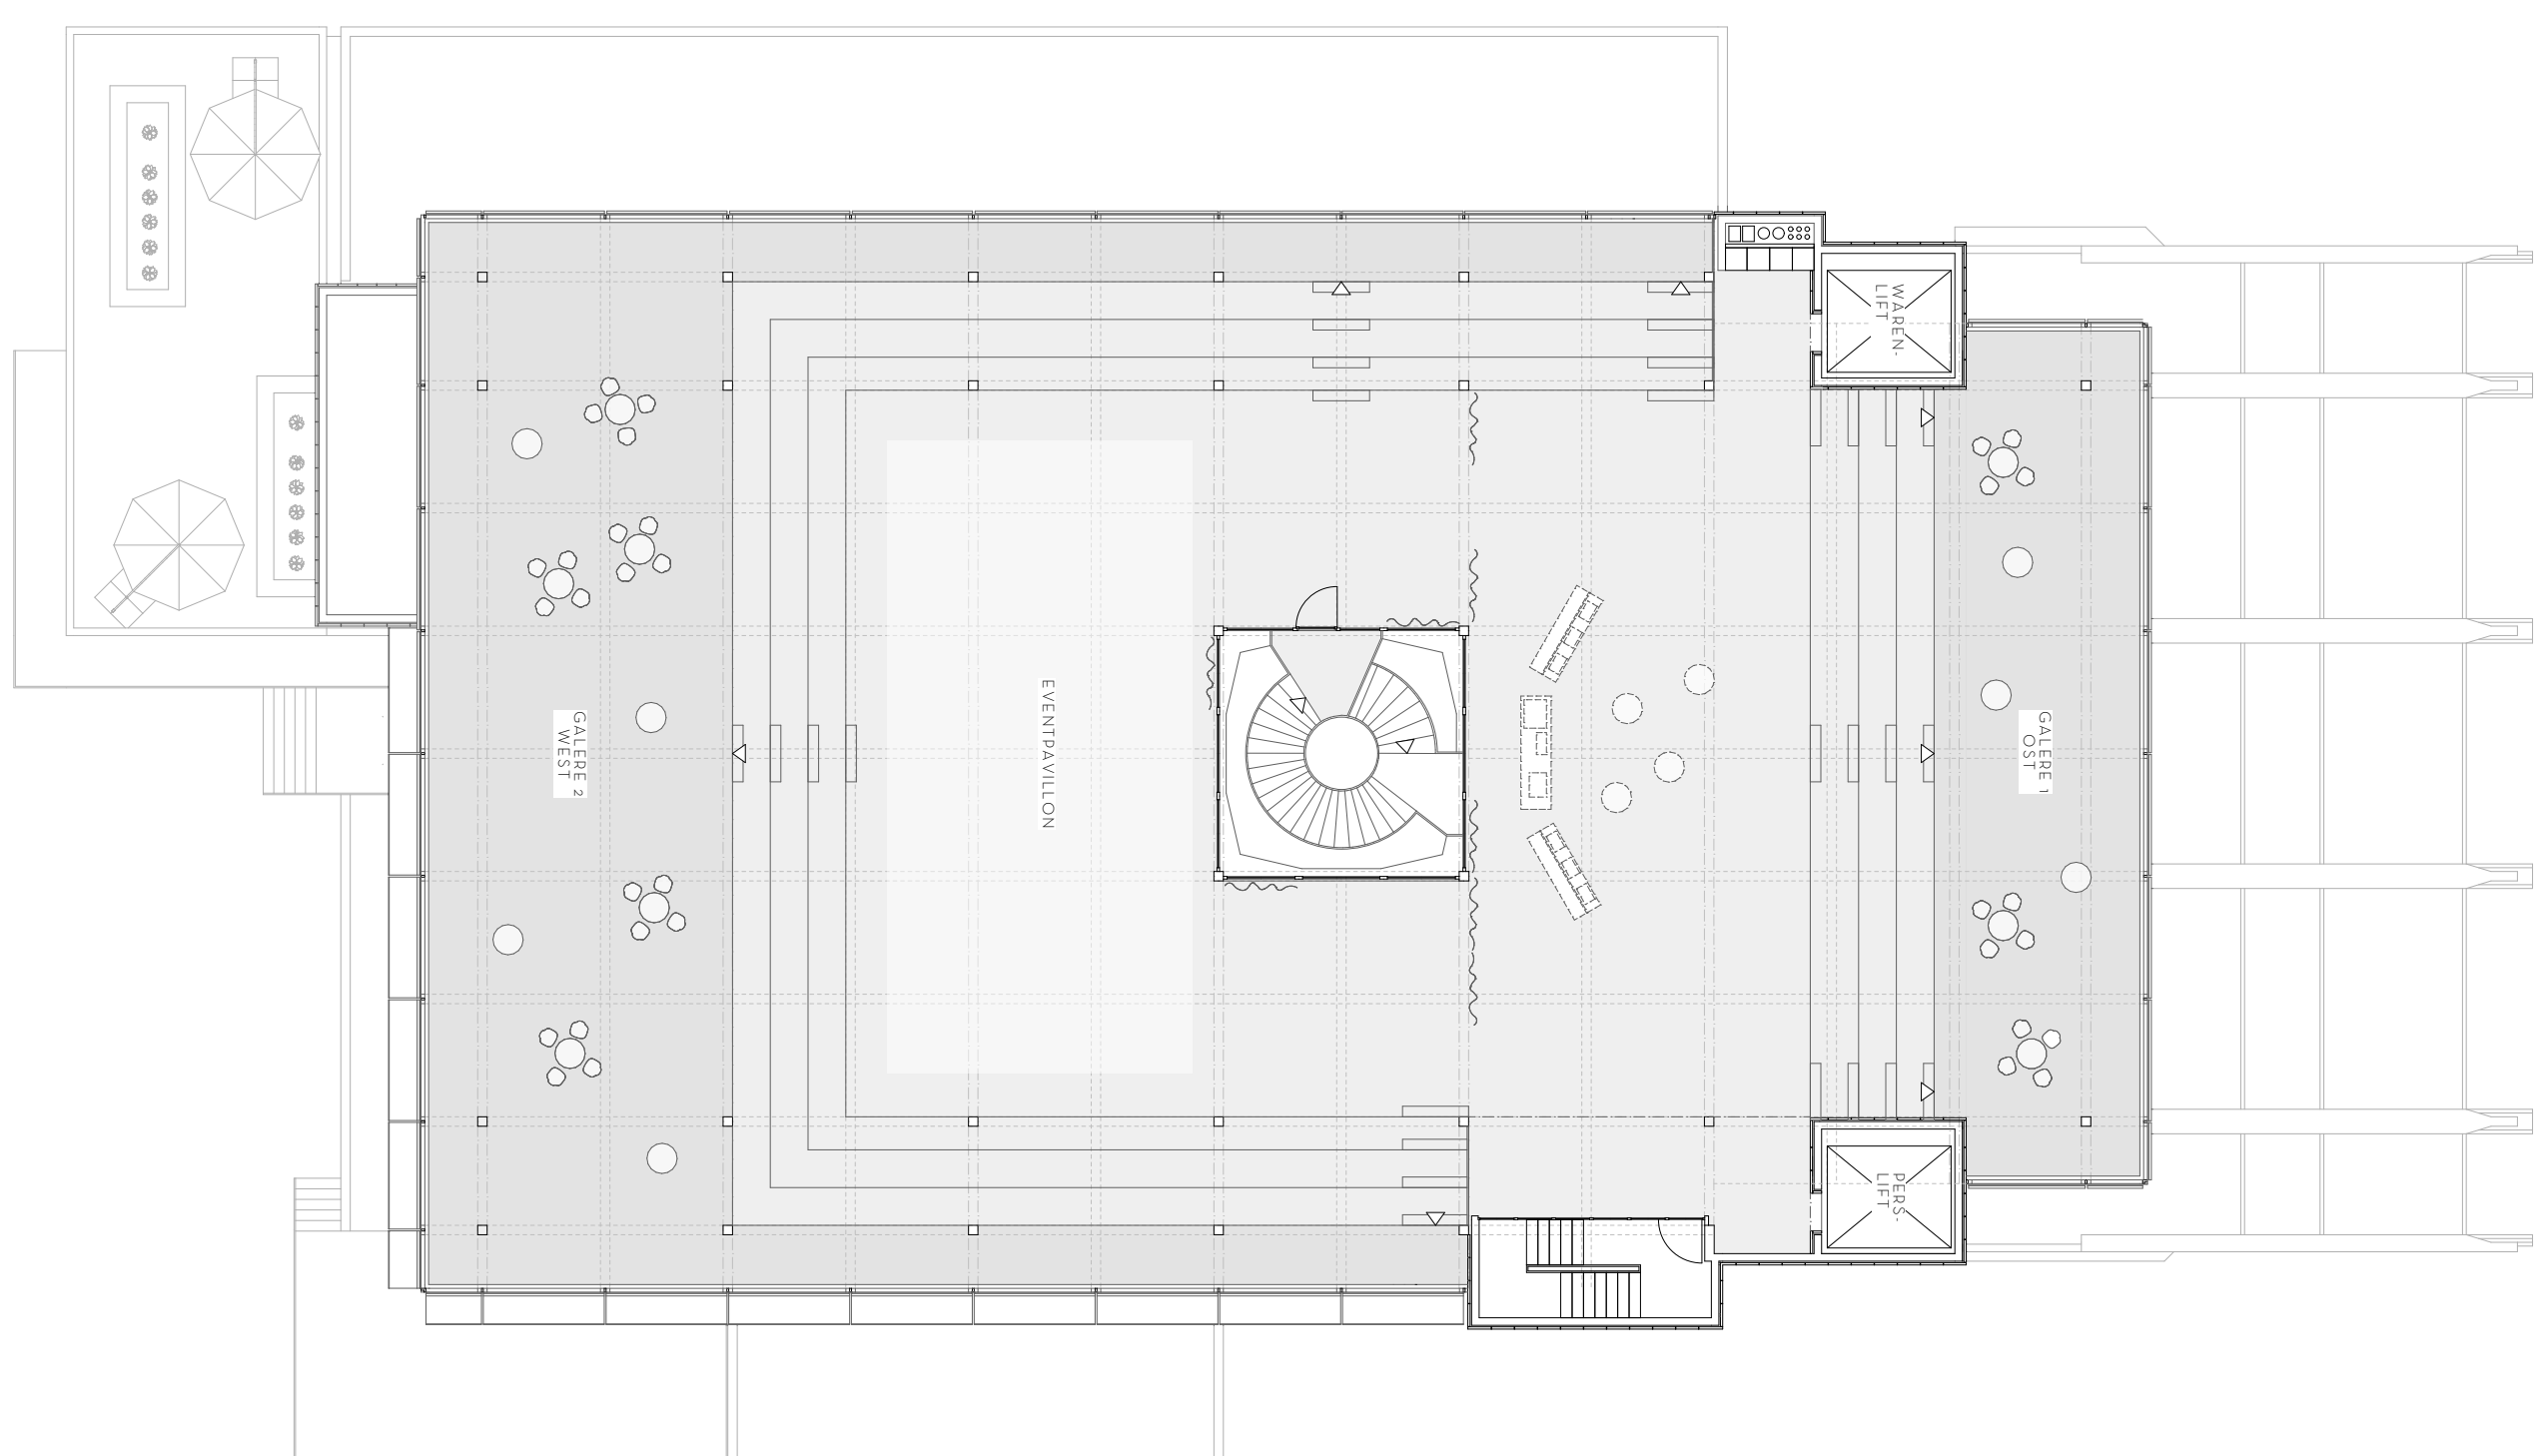

DACHPAVILLON 1,200




SCHLUSSKRITIK

"Hochdorf im Wandel -
Transformation Milchsüdi Areal"
Impulsprojekt ehemaliges Calomil Gebäude


SCHNITTE & FASSADEN



KONZEPTSKIZZE 1

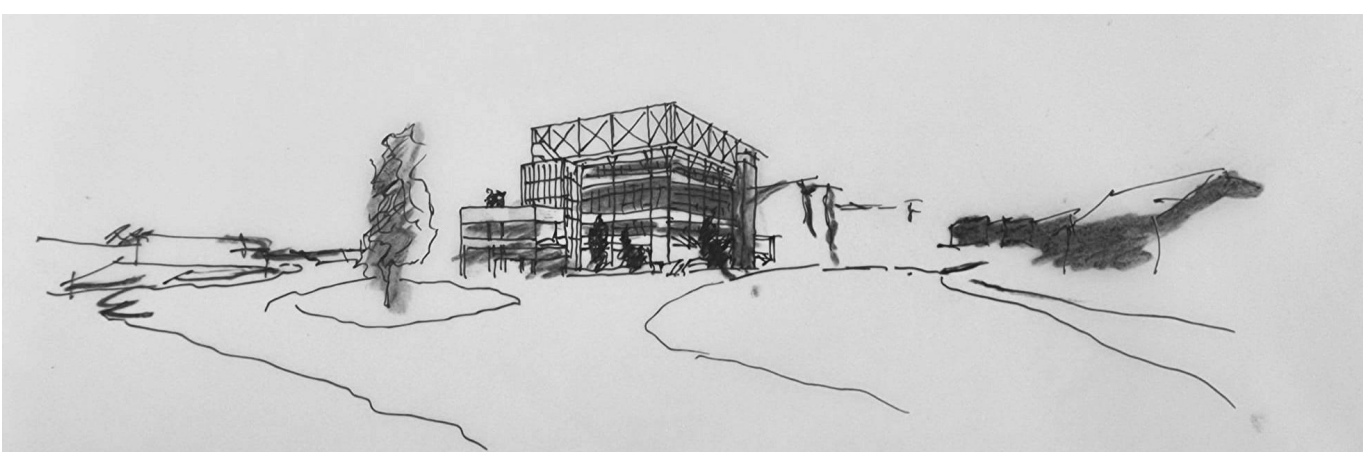


KONZEPTSKIZZE 2

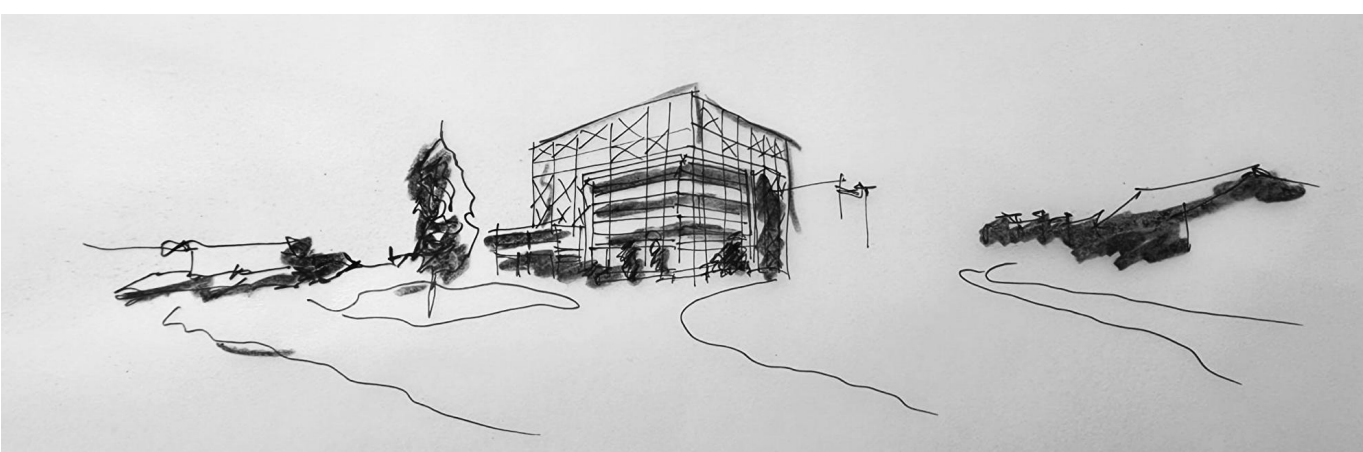


KONZEPTSKIZZE 3



KONZEPTSKIZZE 4

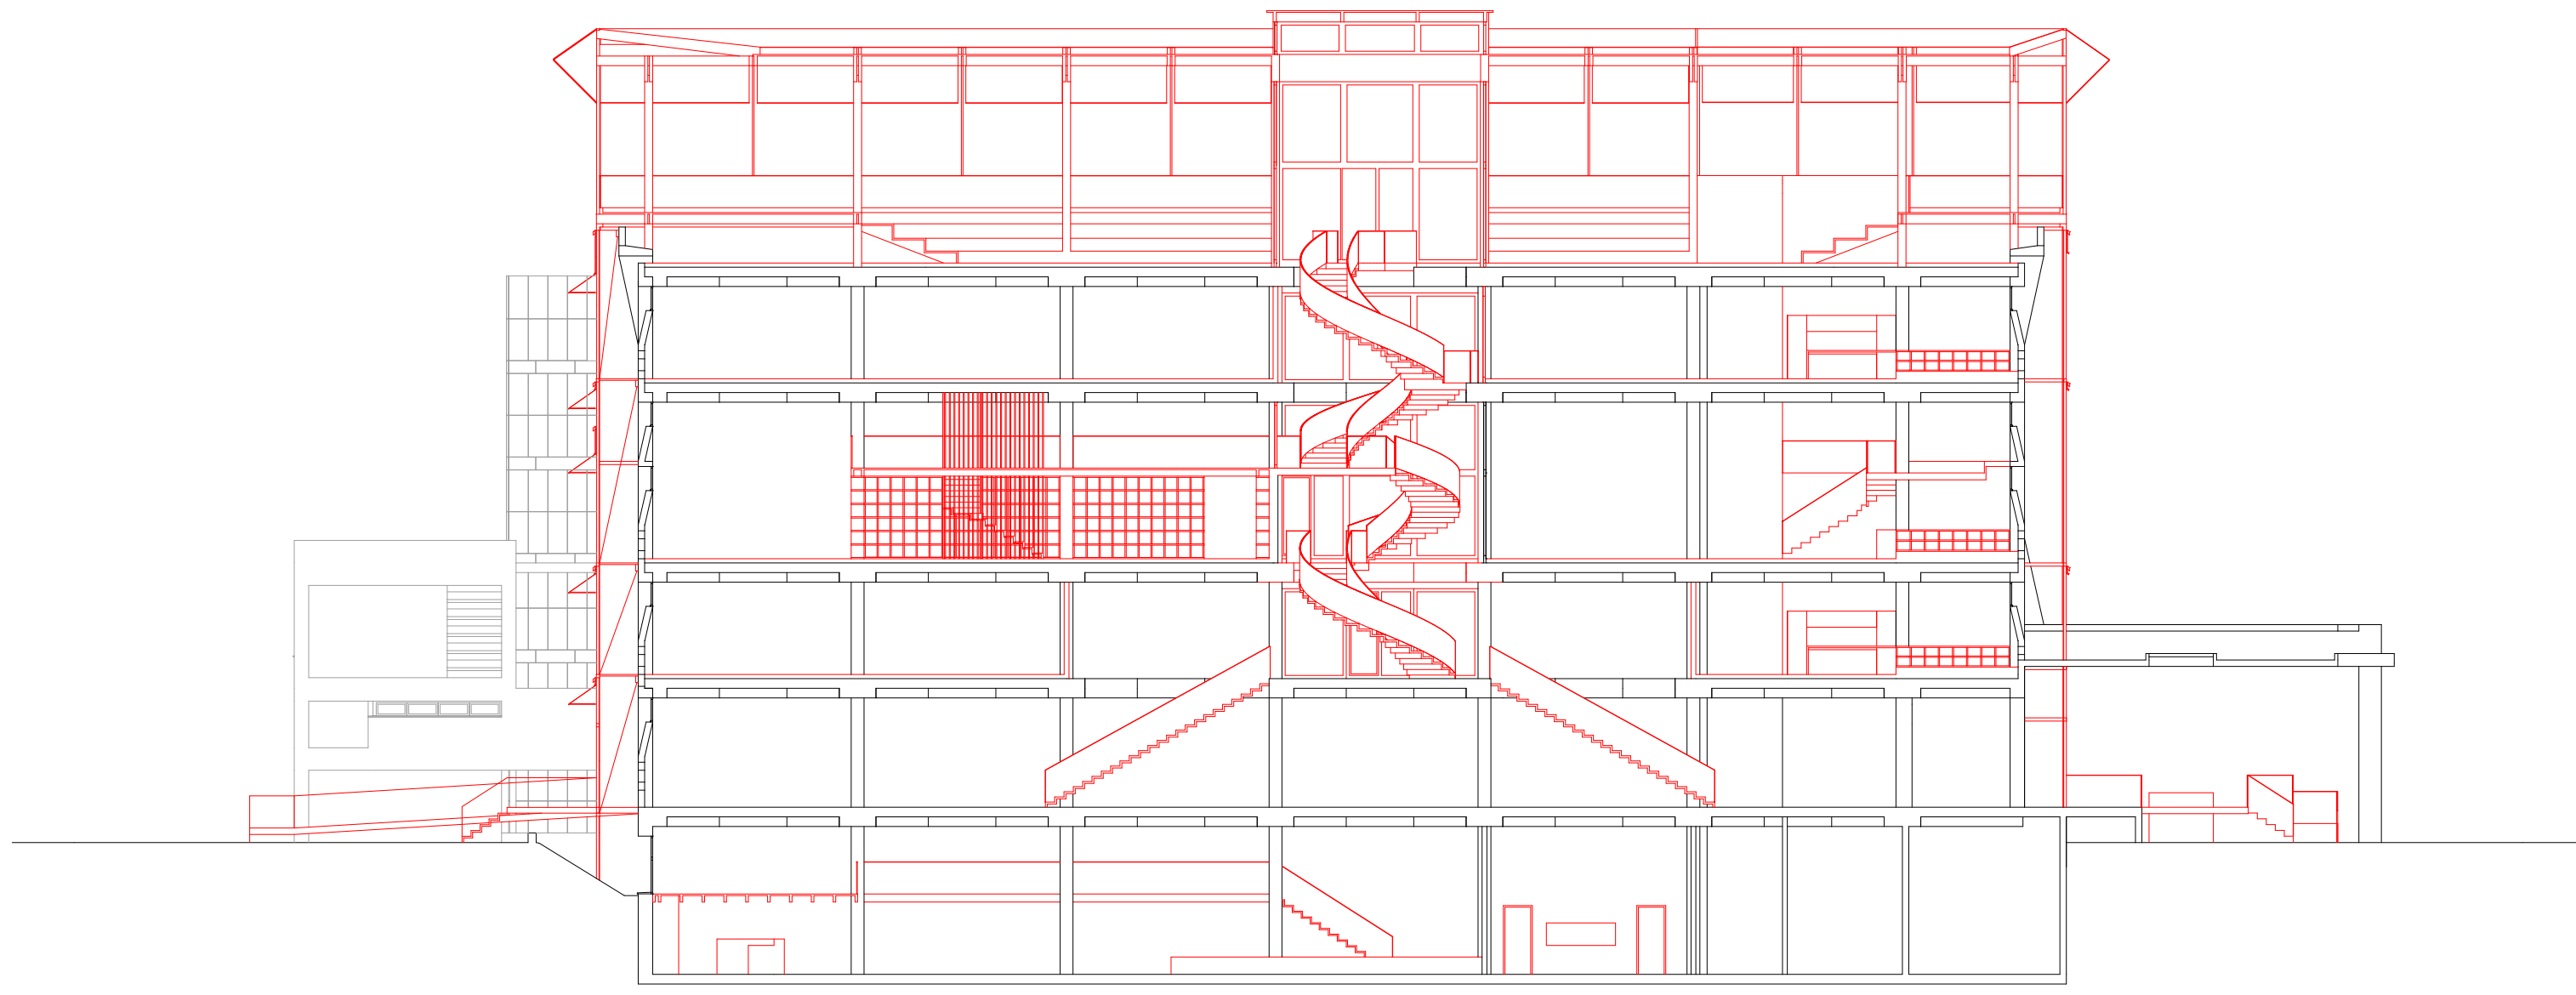

LÄNGSSCHNITT Eingriffstiefe 1,200

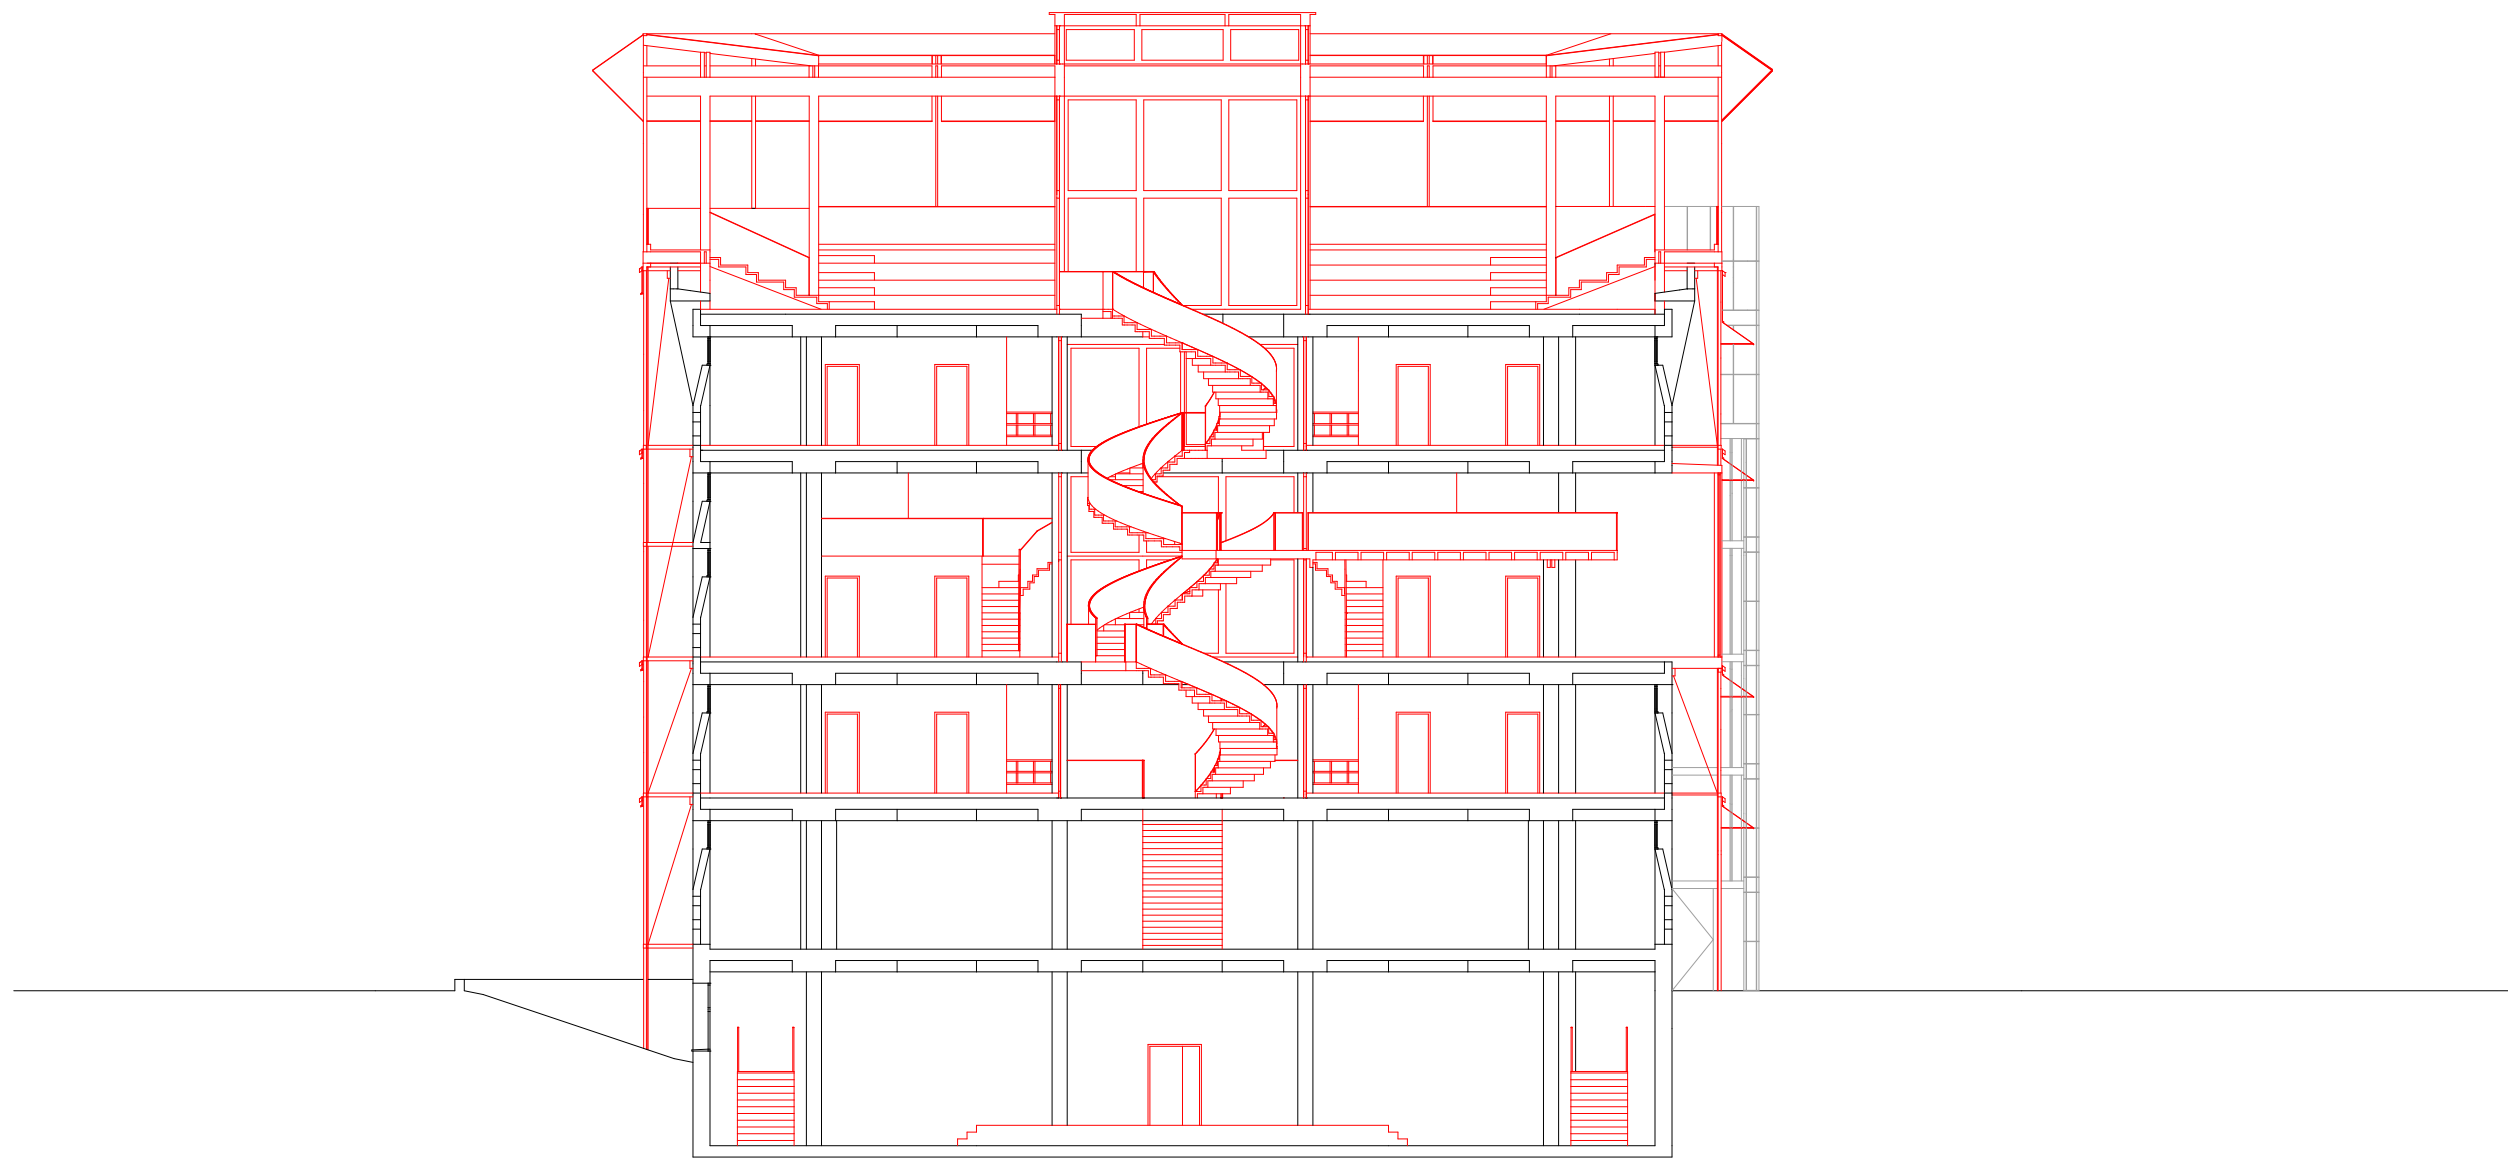

QUERSCHNITT Eingriffstiefe 1,200



LÄNGSSCHNITT 1,200



QUERSCHNITT 1,200



NORDFASSADE 1,200




OSTFASSADE 1,200



SÜDFASSADE 1,200



WESTFASSADE 1,200

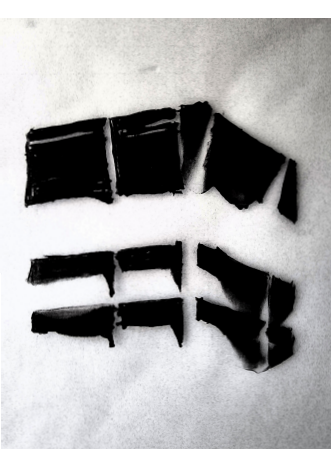


SCHLUSSKRITIK

Bachelor Diplomarbeit
29.06.2022
Yves Michel


"Hochdorf im Wandel -
Transformation Milchsüdi Areal"
Impulsprojekt ehemaliges Calomil Gebäude

BAUPHYSIK & GEBÄUDETECHNIK


SOMMER ← RESILIENZ → WINTER
DYNAMISCHES VERHALTEN DER GEBÄUDEHÜLLE

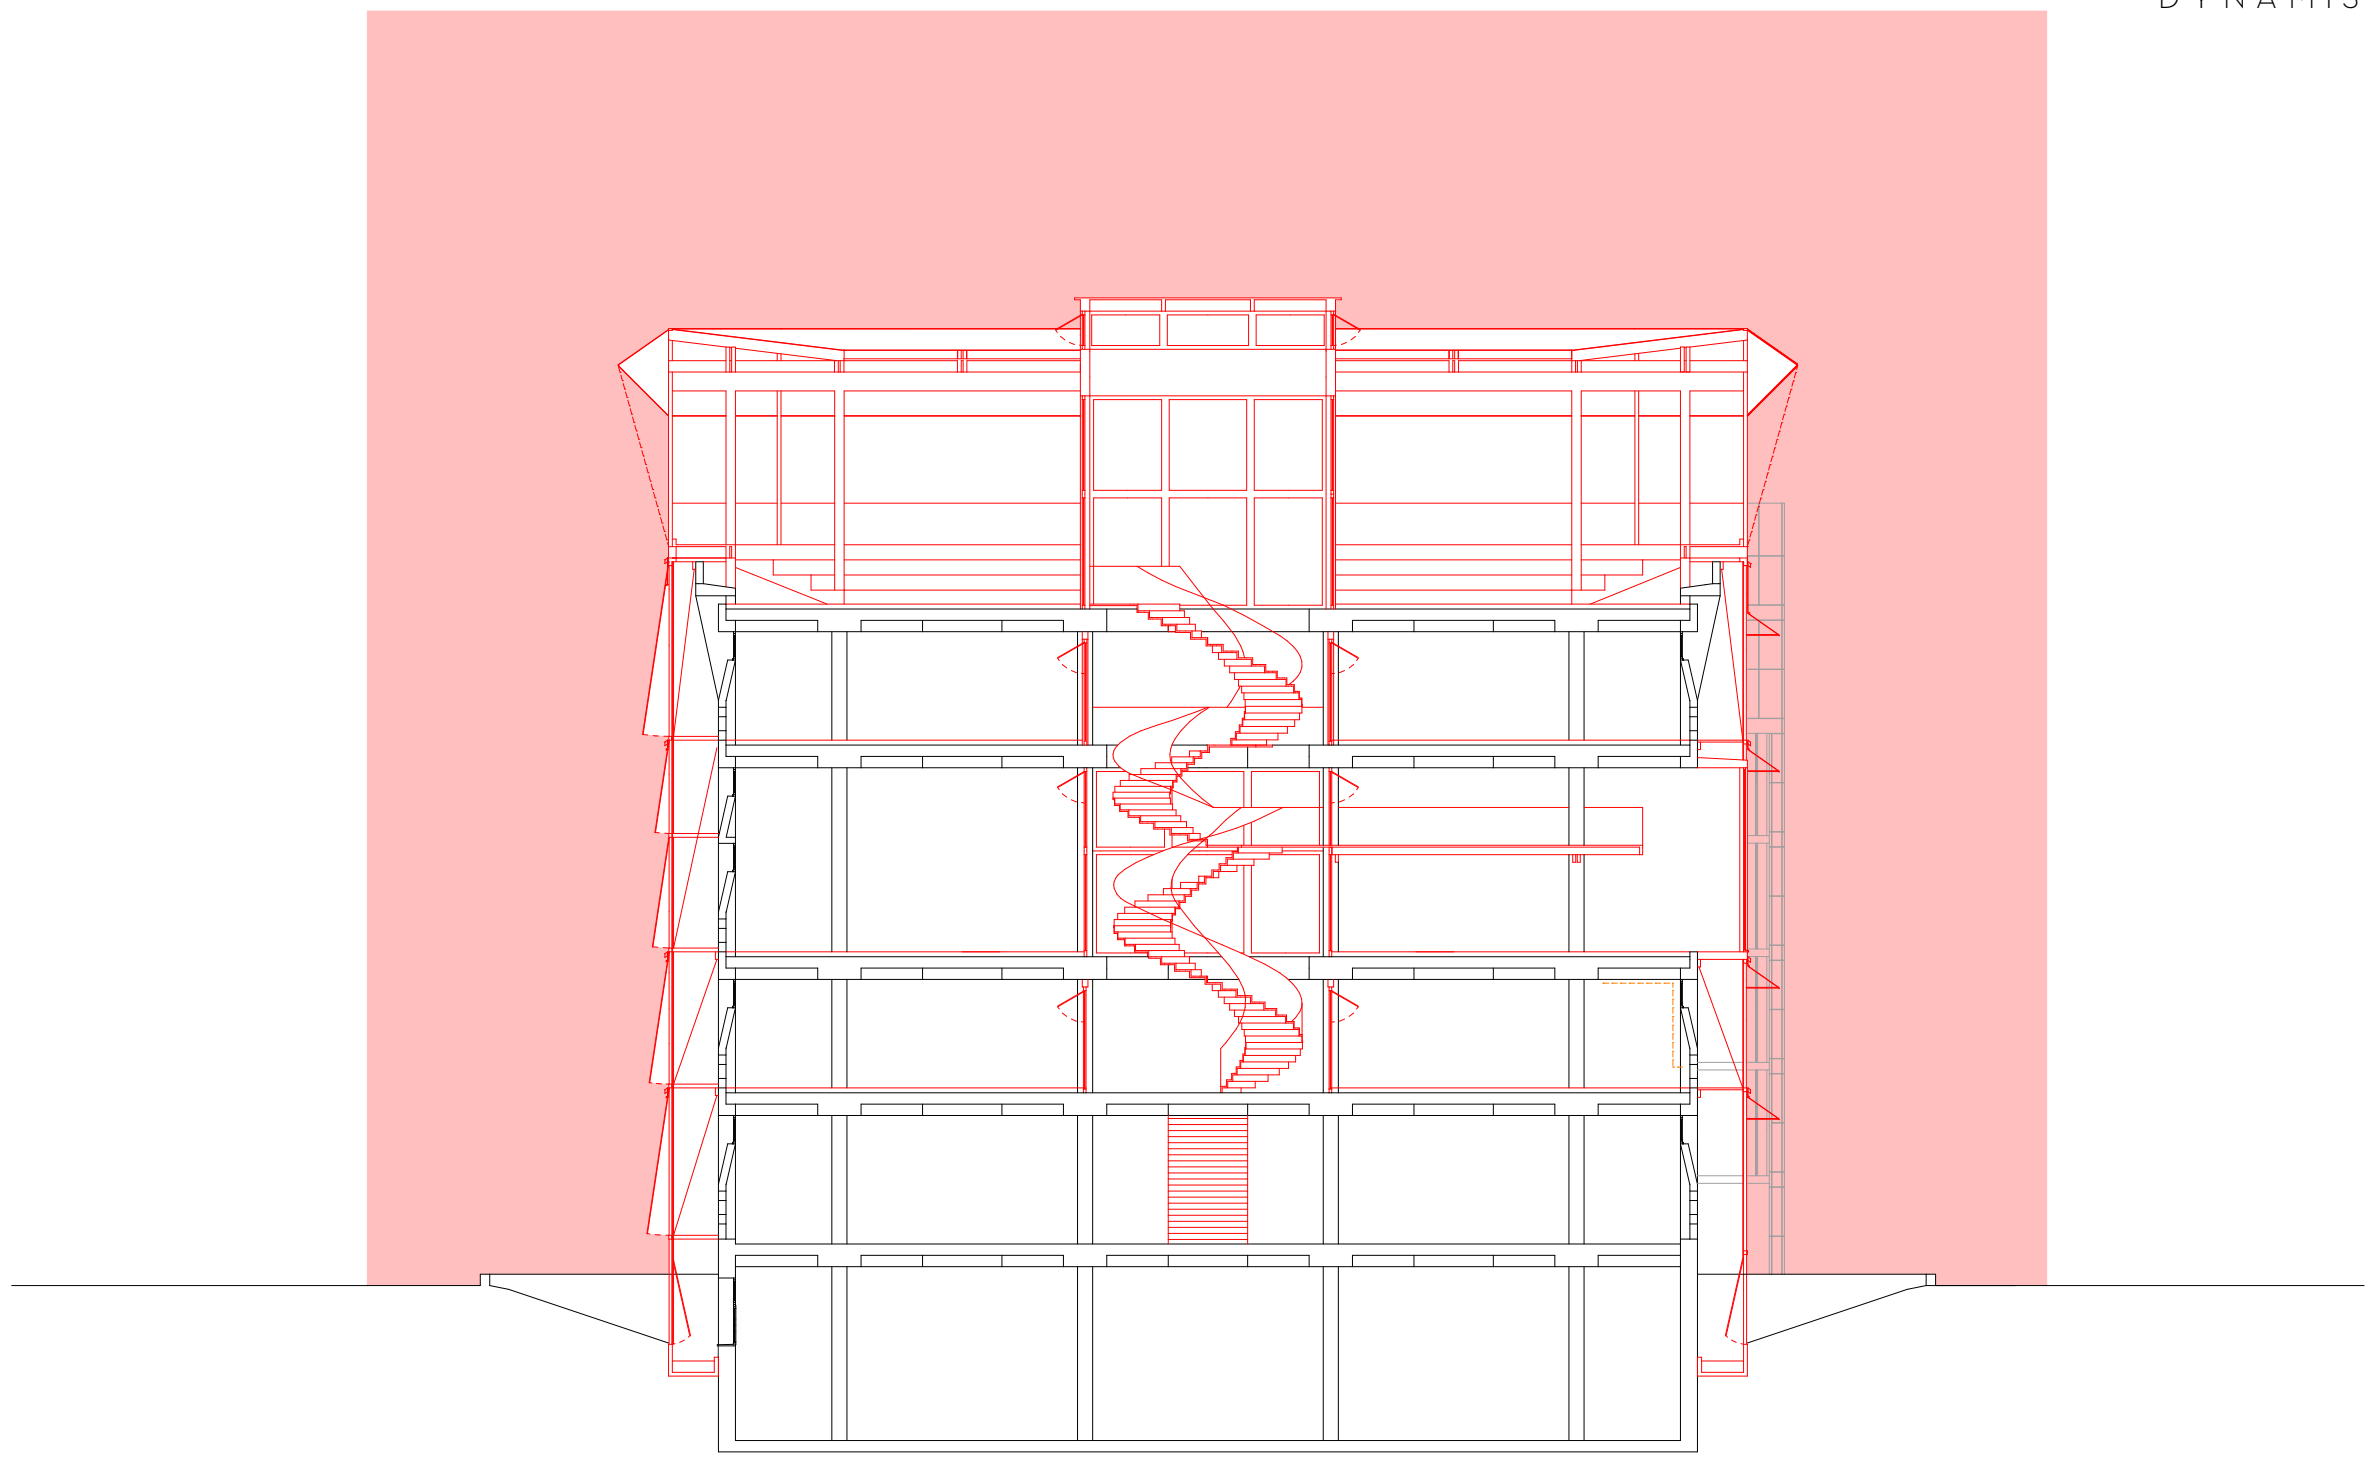


QUERSCHNITT SOMMER

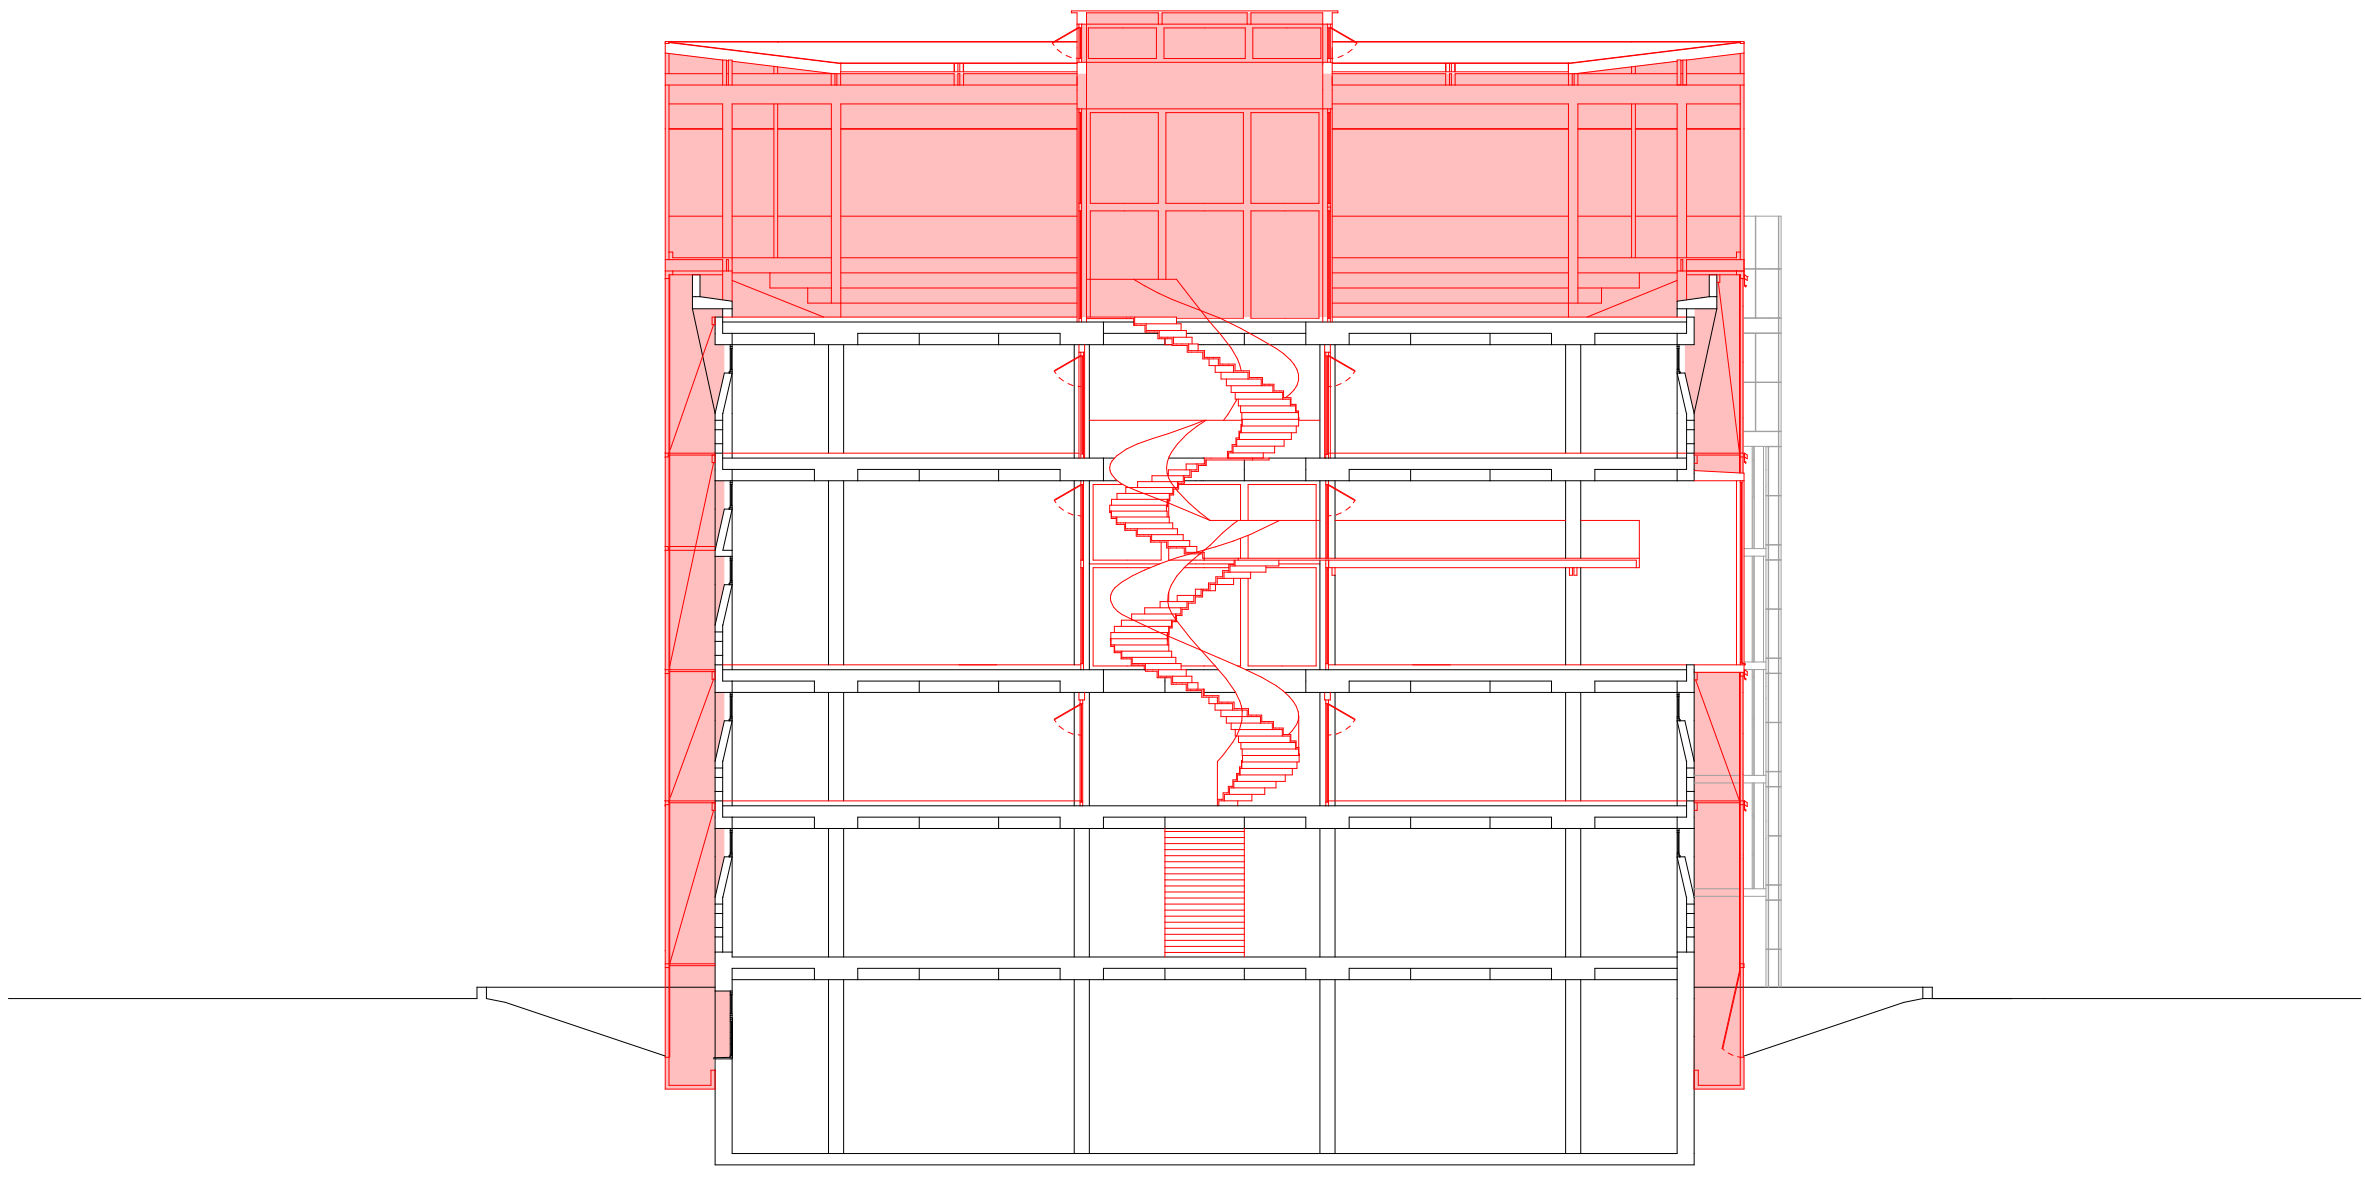


QUERSCHNITT WINTER

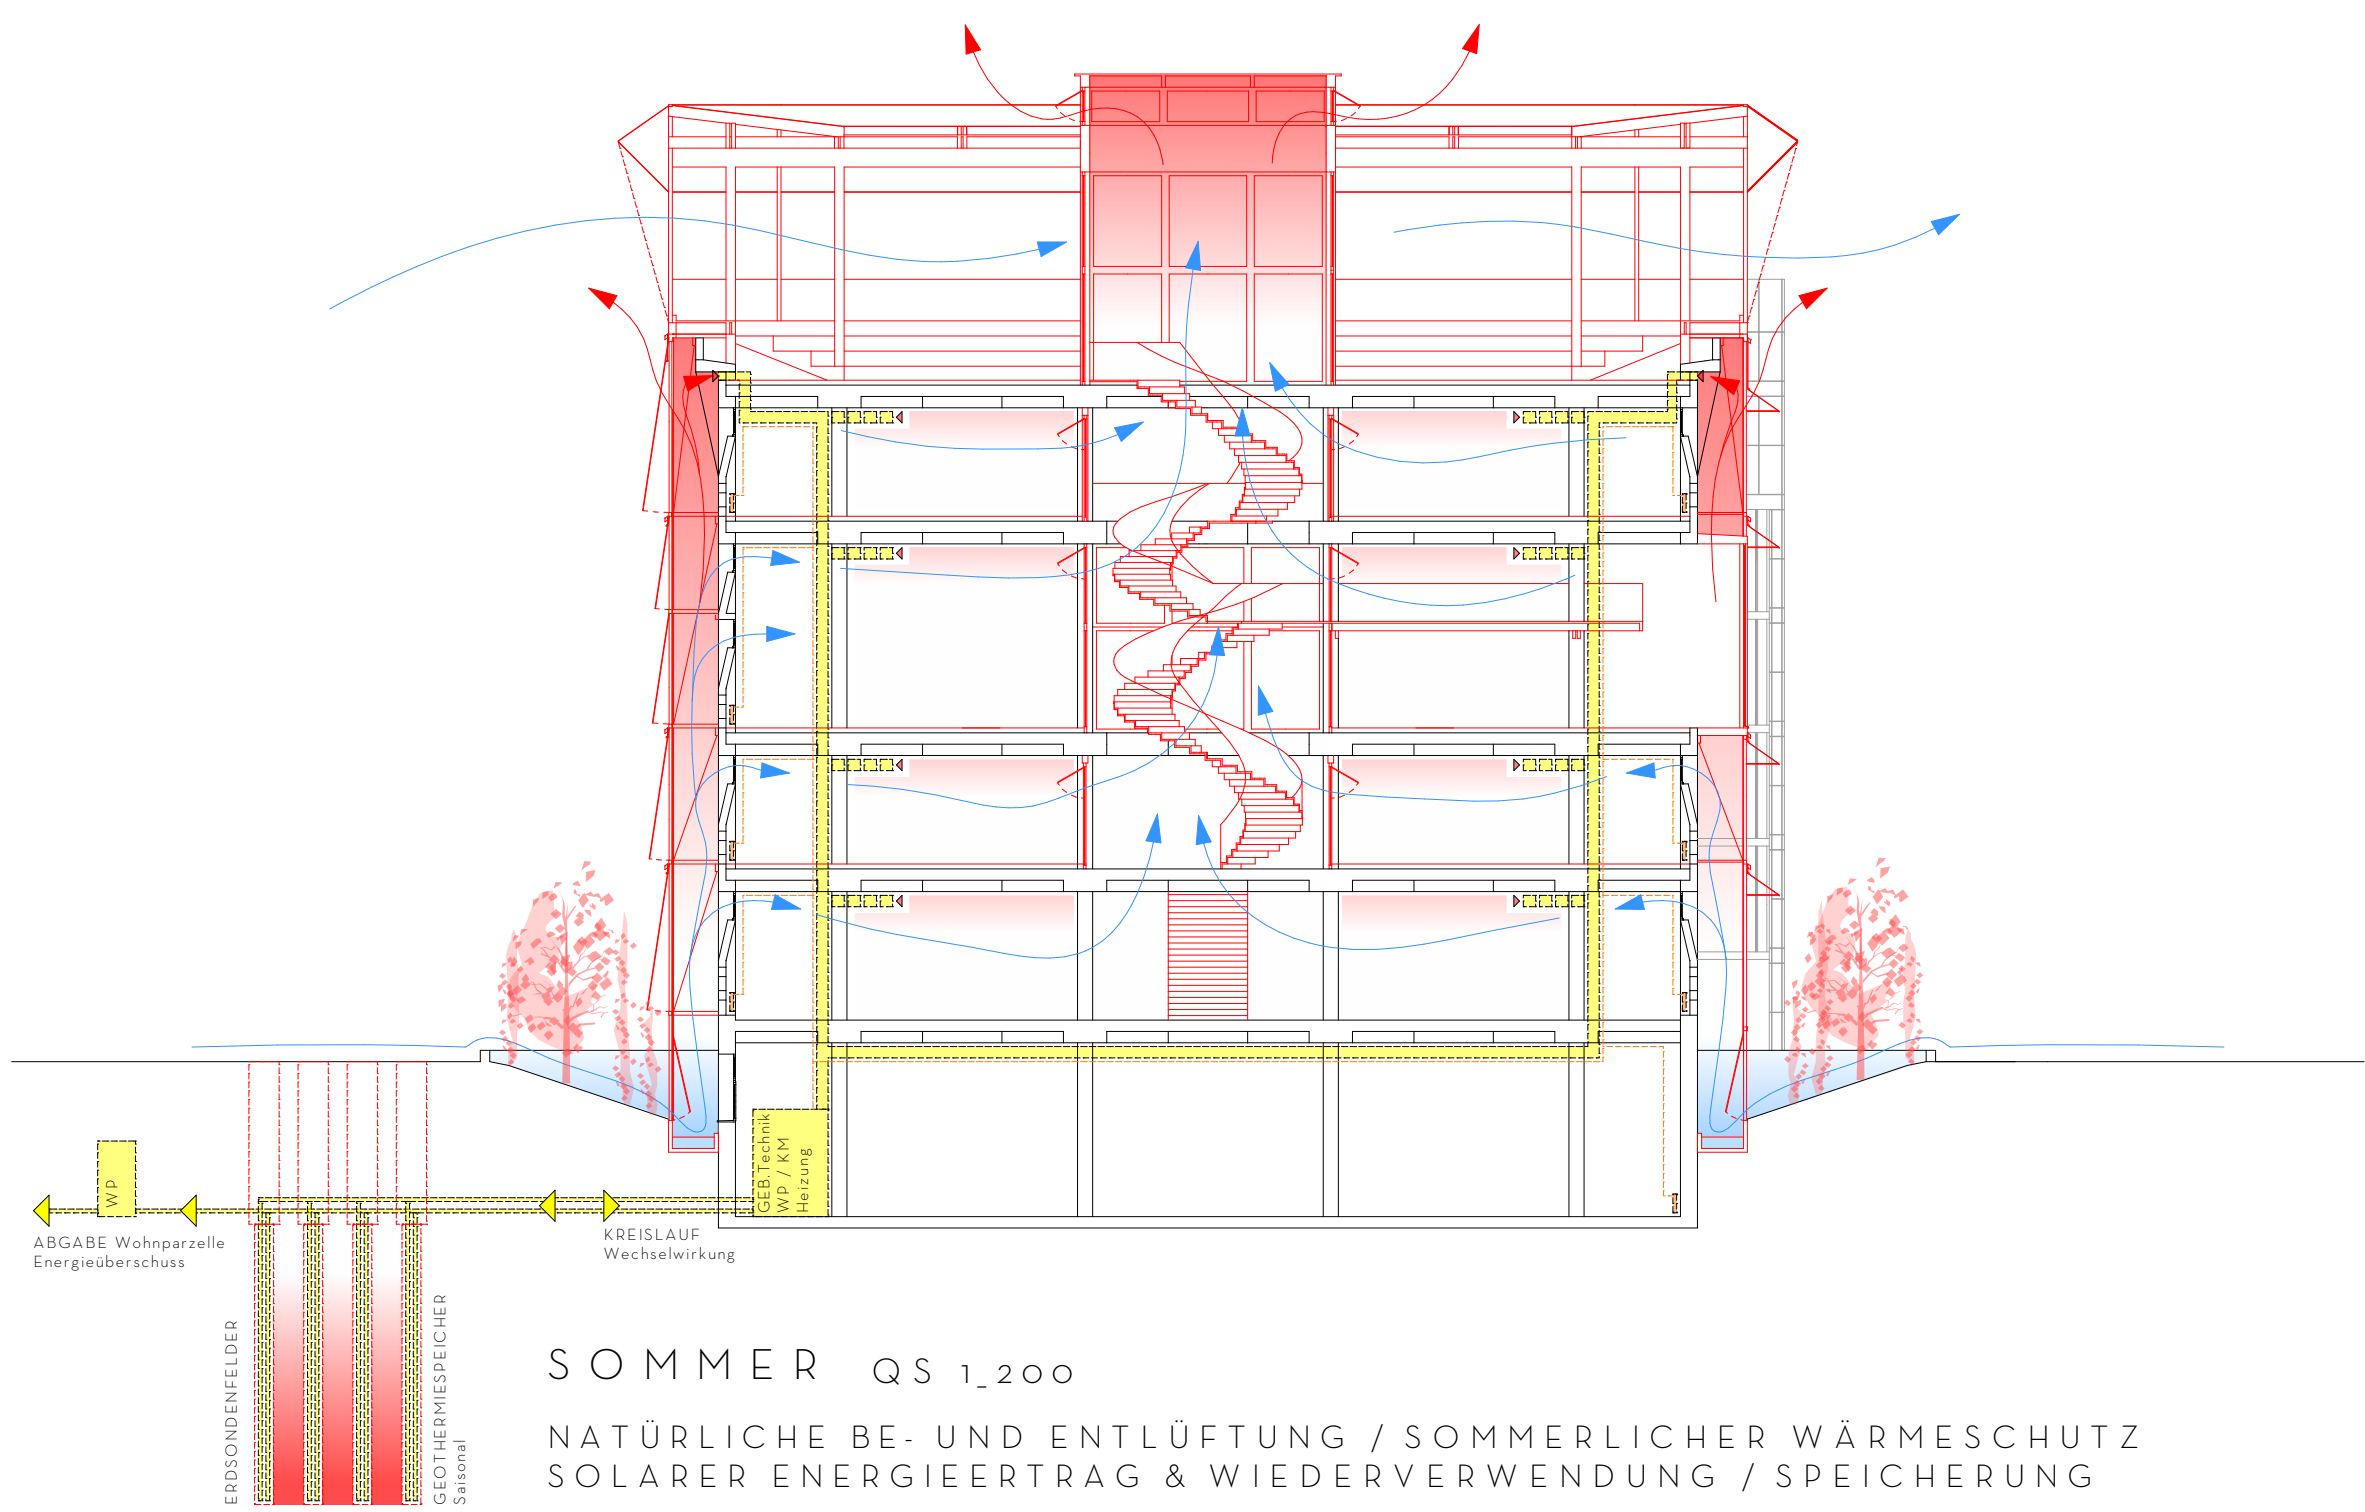


SOMMER QS 1,200
NATÜRLICHE BE- UND ENTLÜFTUNG / SOMMERLICHER WÄRMESCHUTZ
SOLARER ENERGIEERTRAG & WIEDERVERWENDUNG / SPEICHERUNG

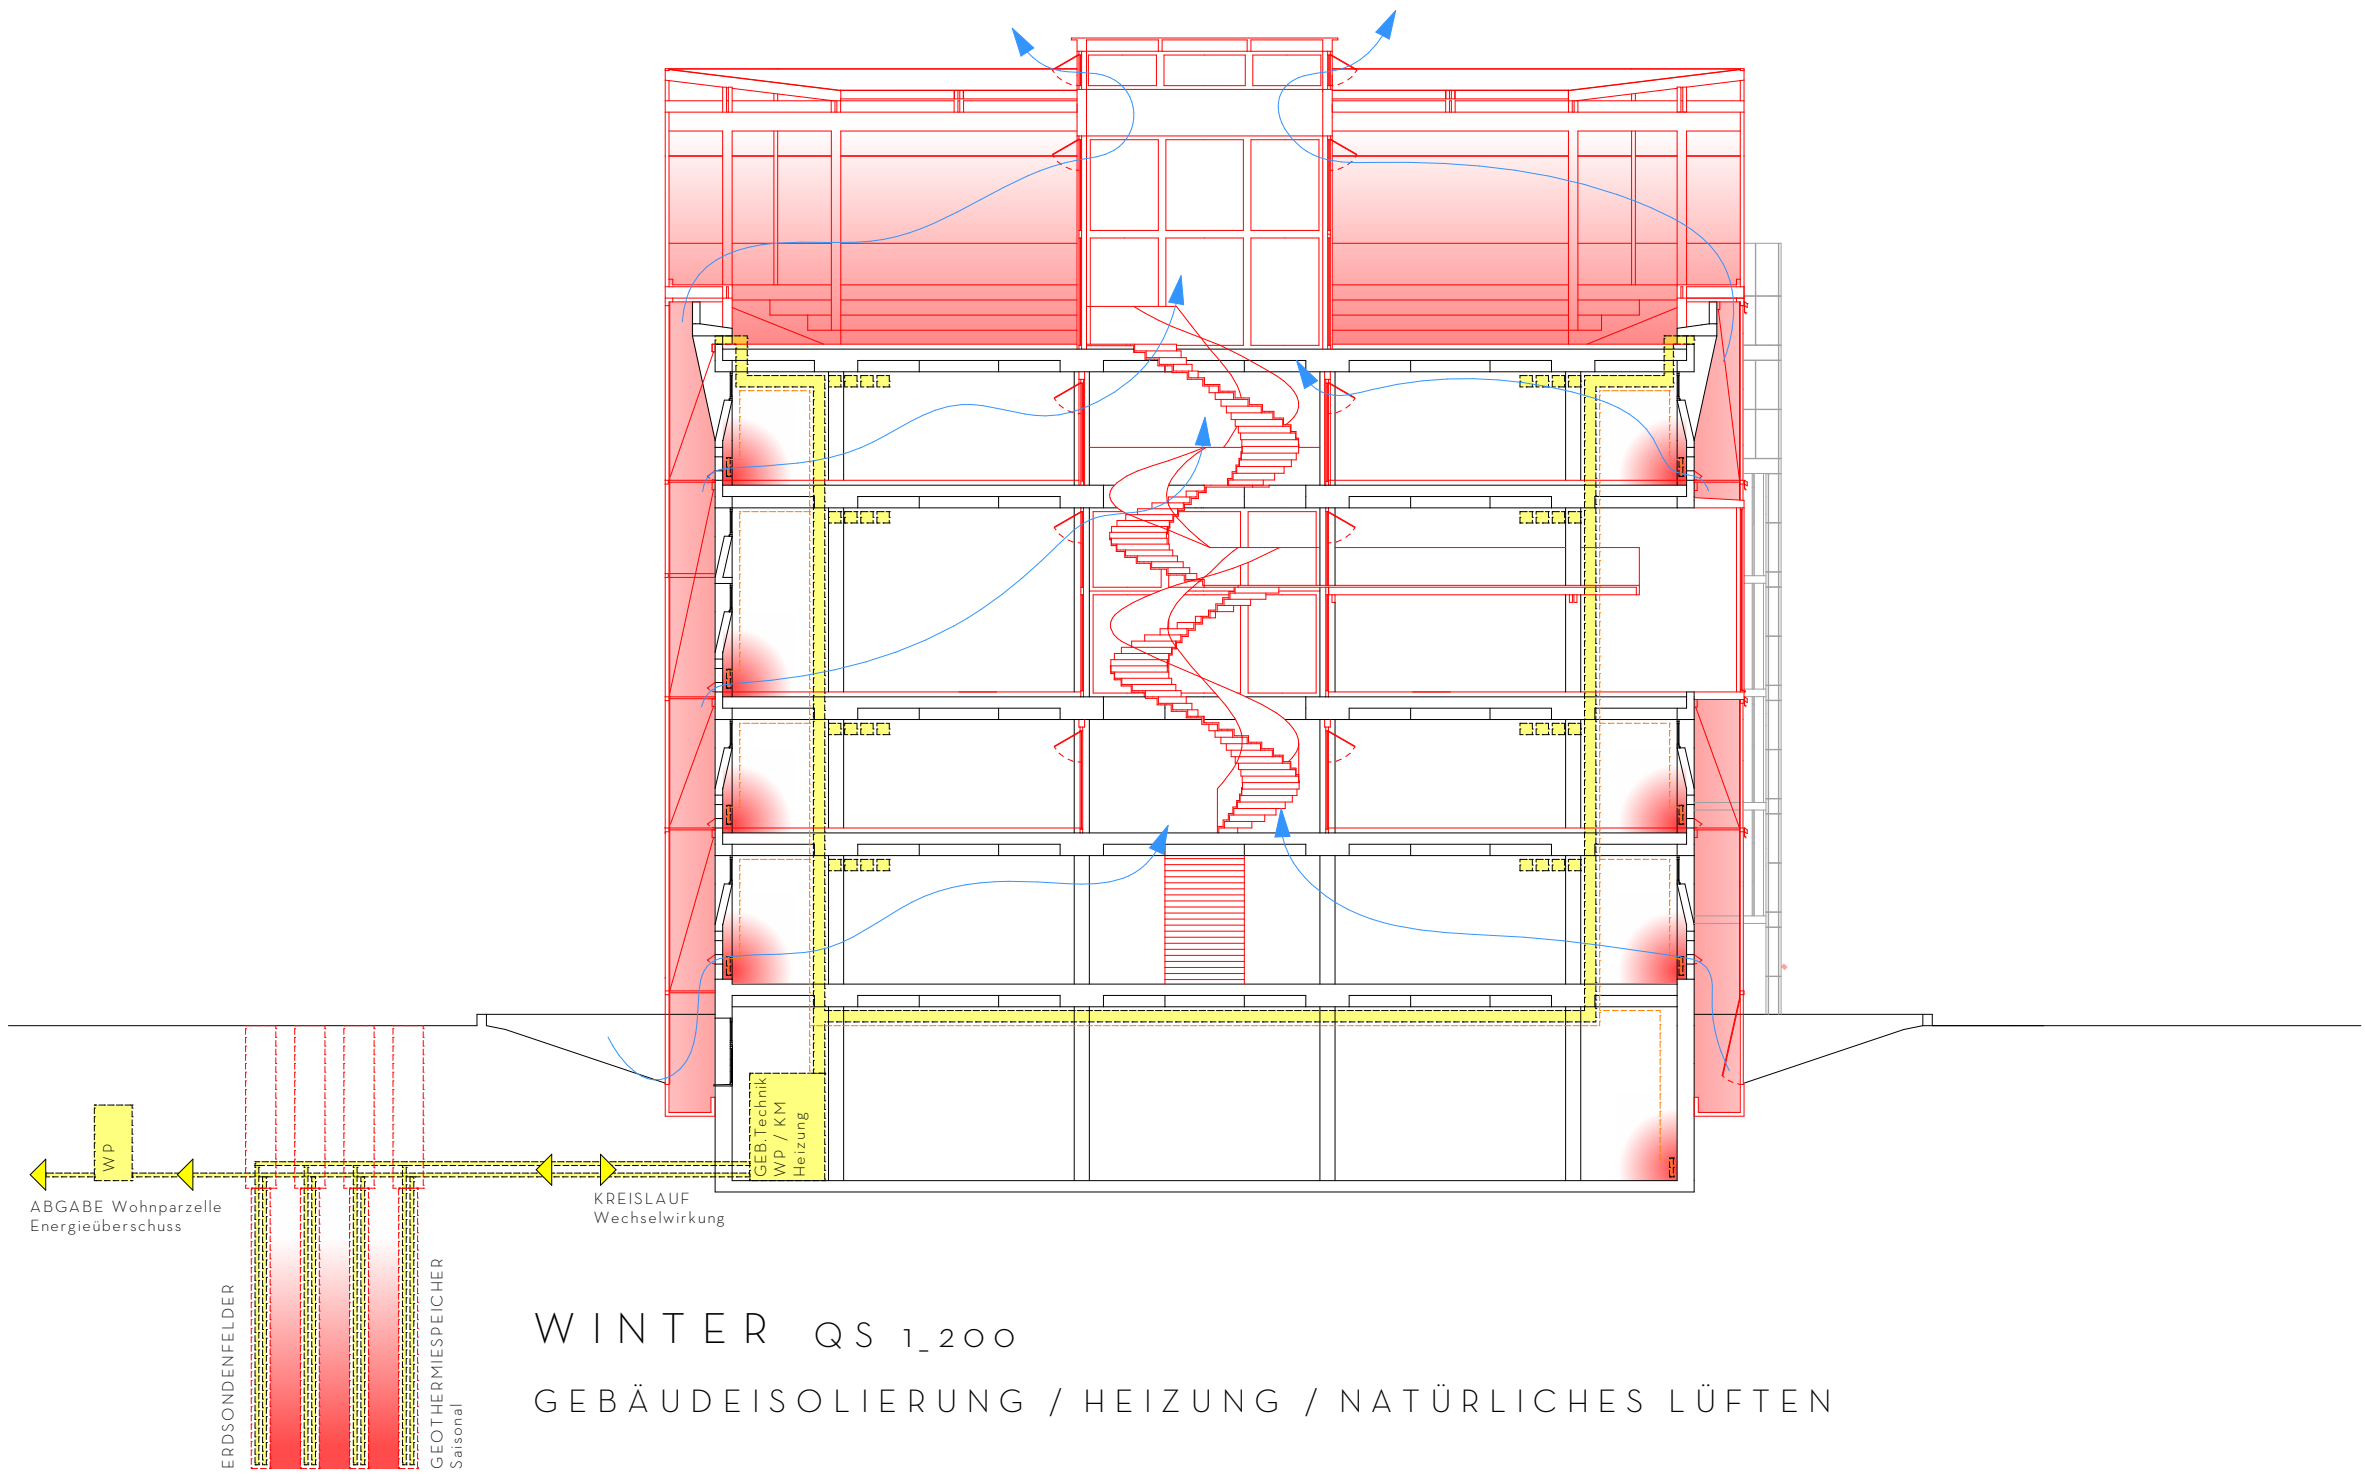


WINTER QS 1,200
GEBÄUDEISOLIERUNG / HEIZUNG / NATÜRLICHES LÜFTEN

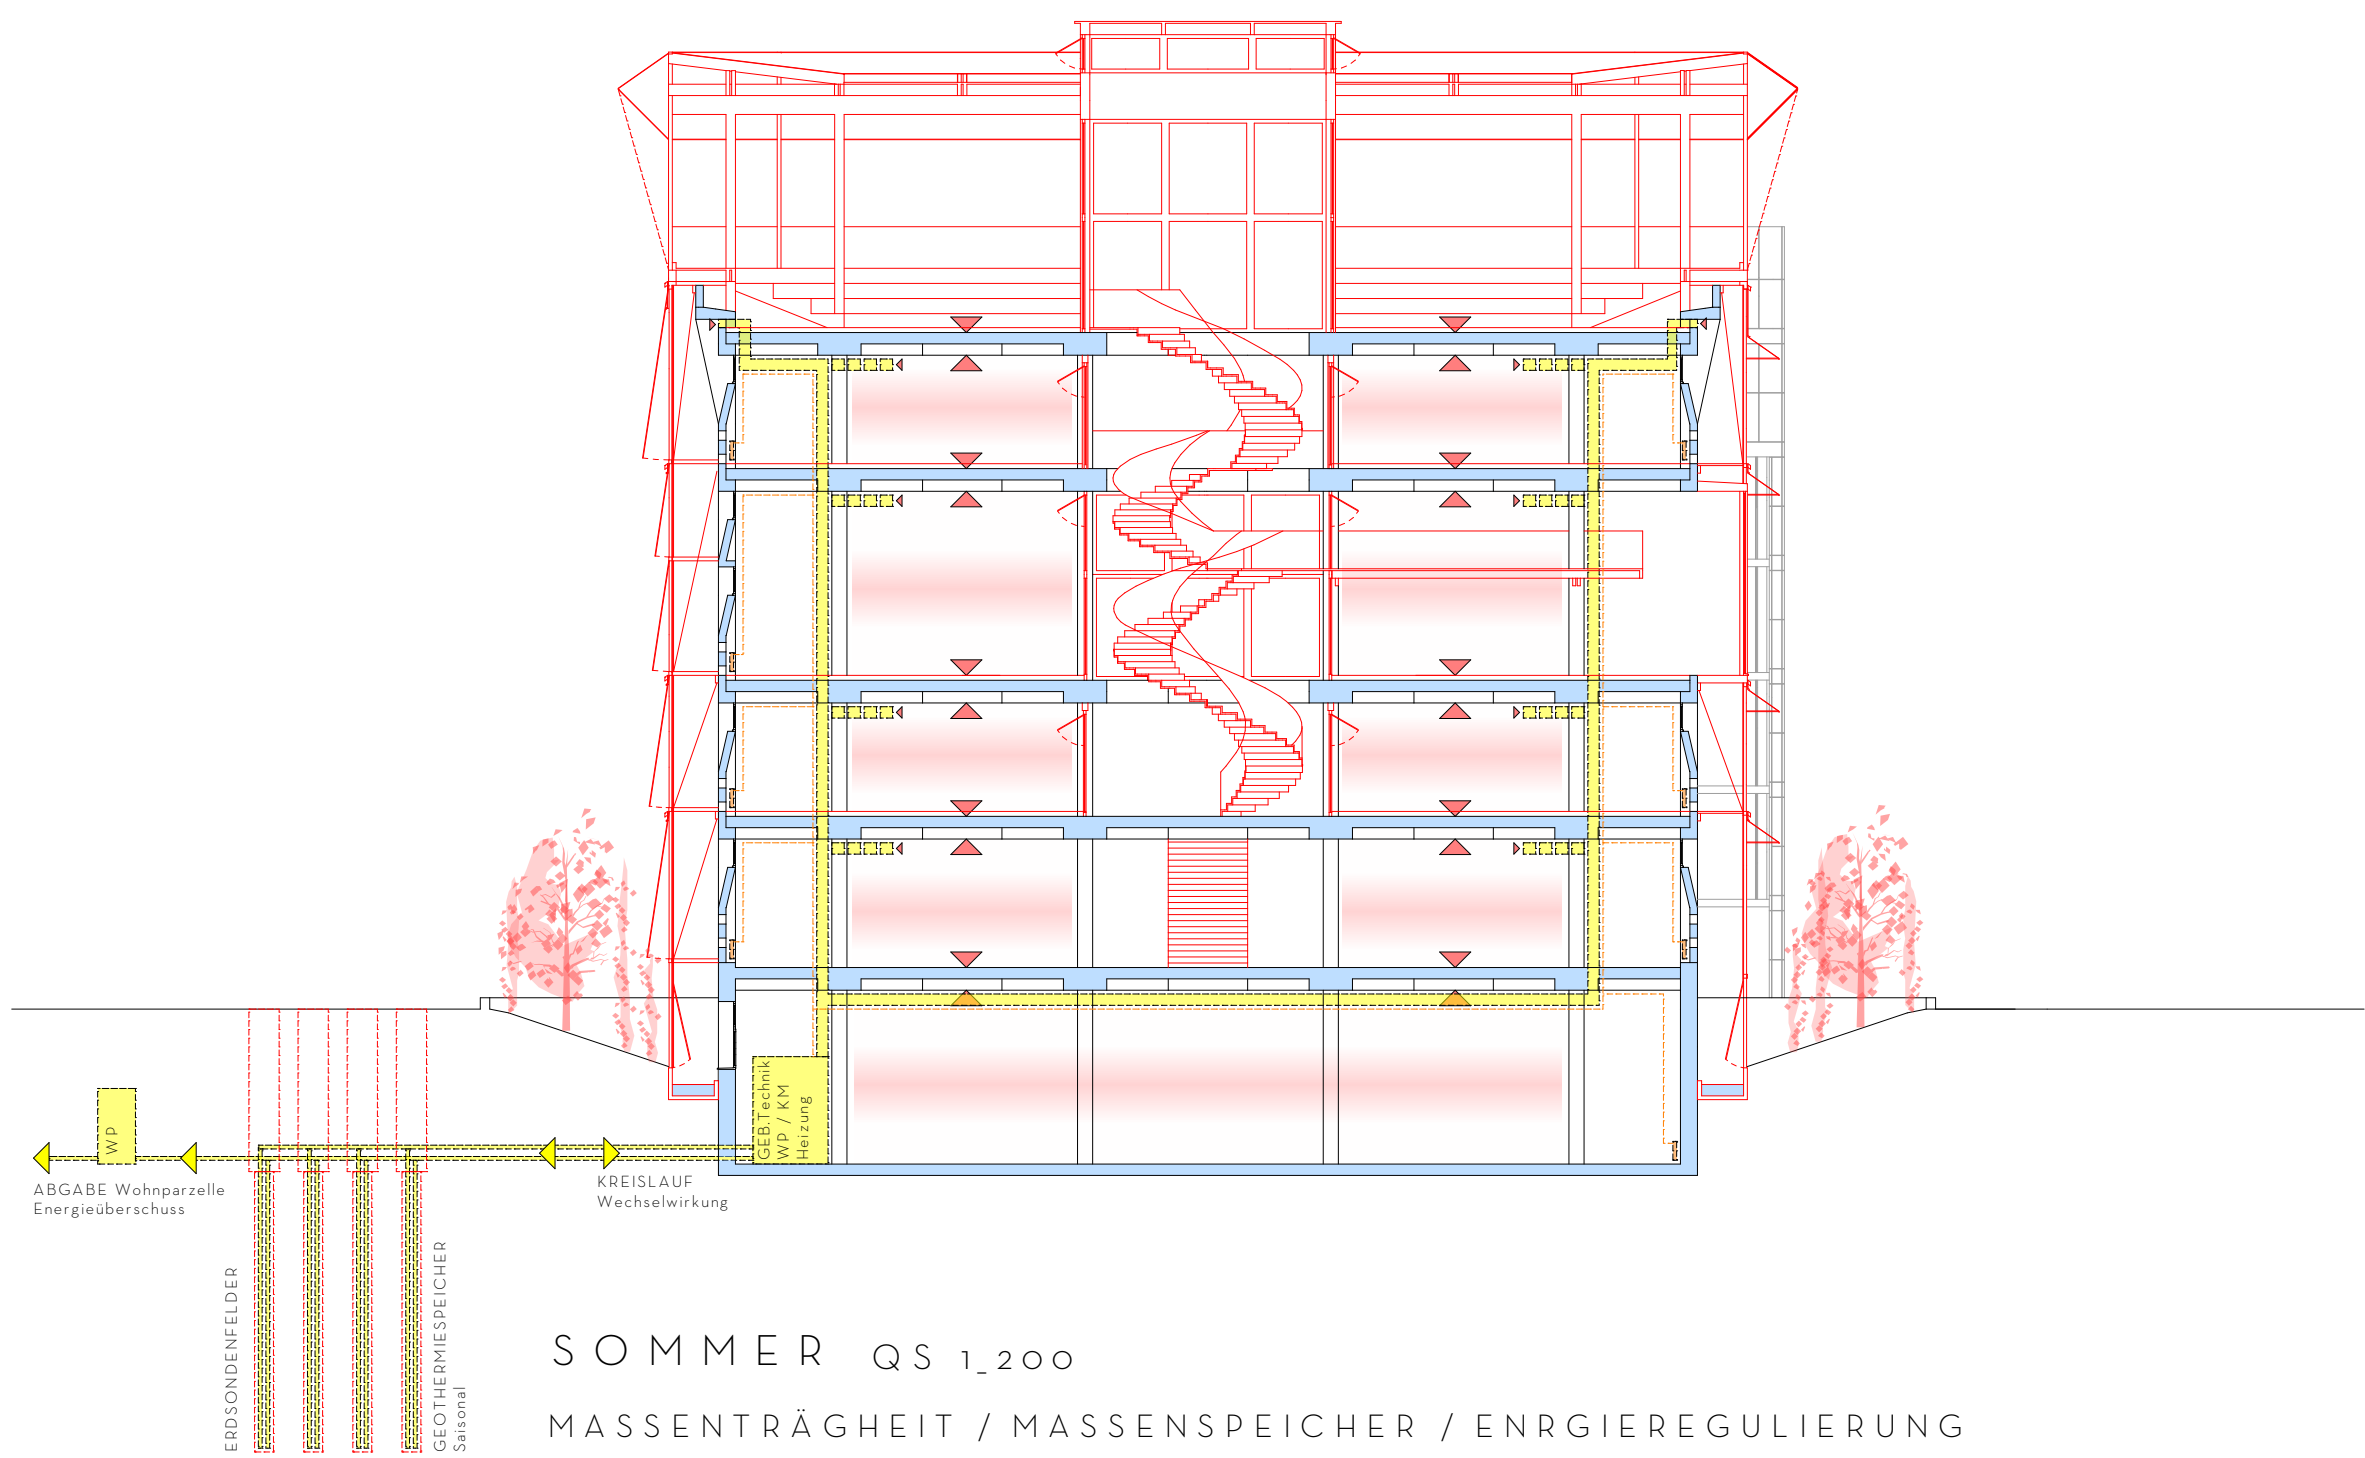


SOMMER QS 1,200
MASSENTRÄGHEIT / MASSENSPEICHER / ENRGIEREGULIERUNG

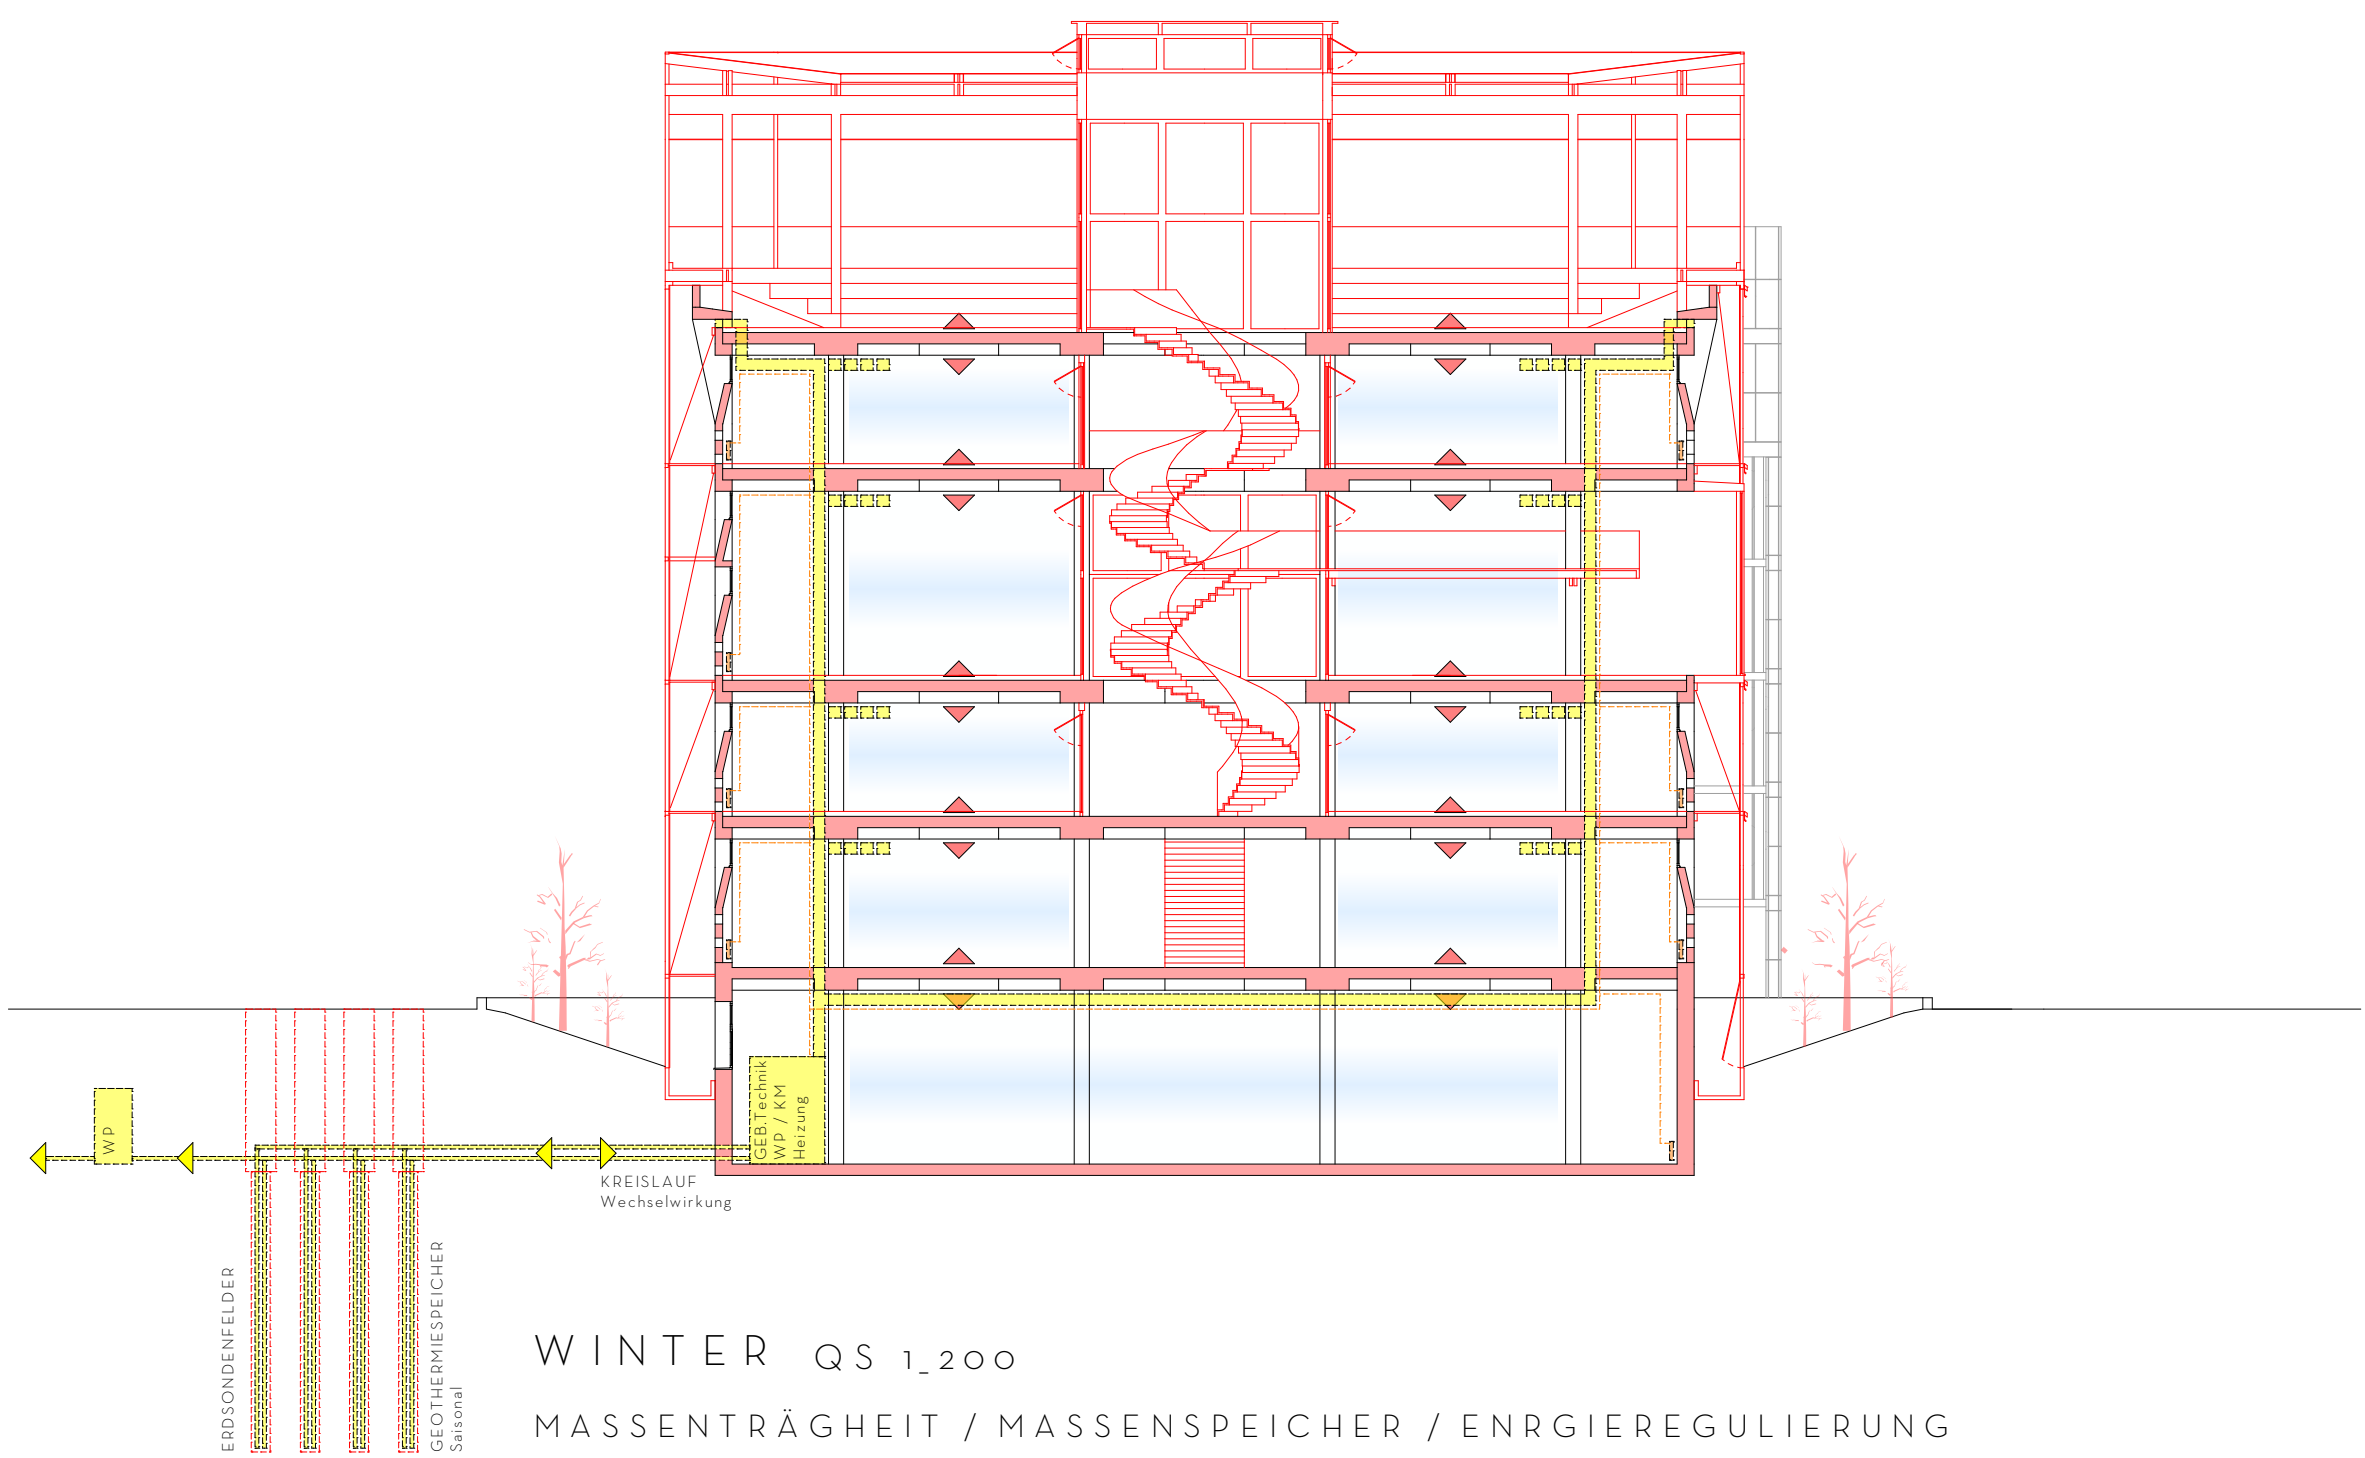

WINTER QS 1,200
MASSENTRÄGHEIT / MASSENSPEICHER / ENRGIEREGULIERUNG

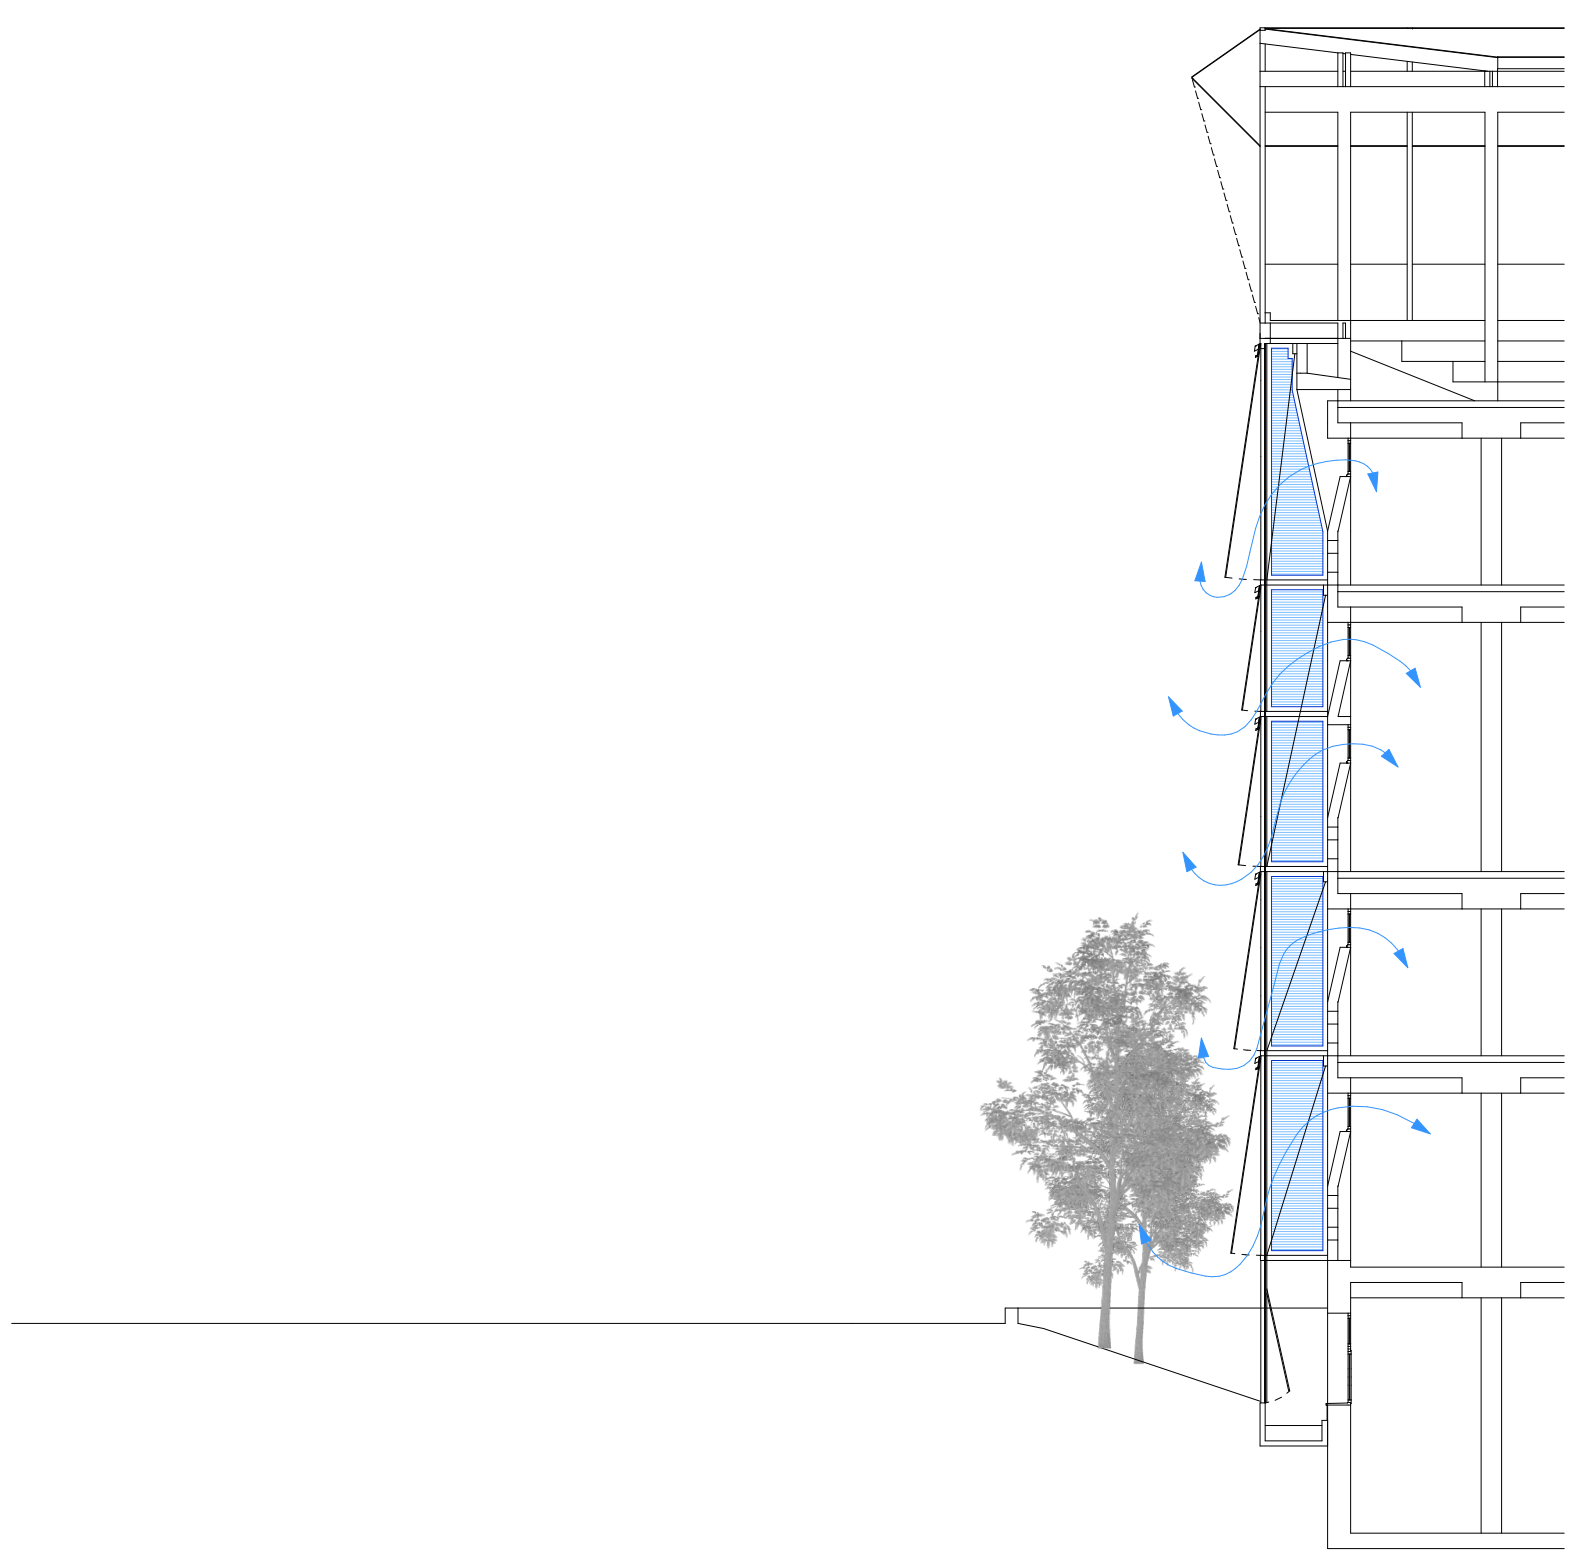

FASSADENKONZEPT NORD

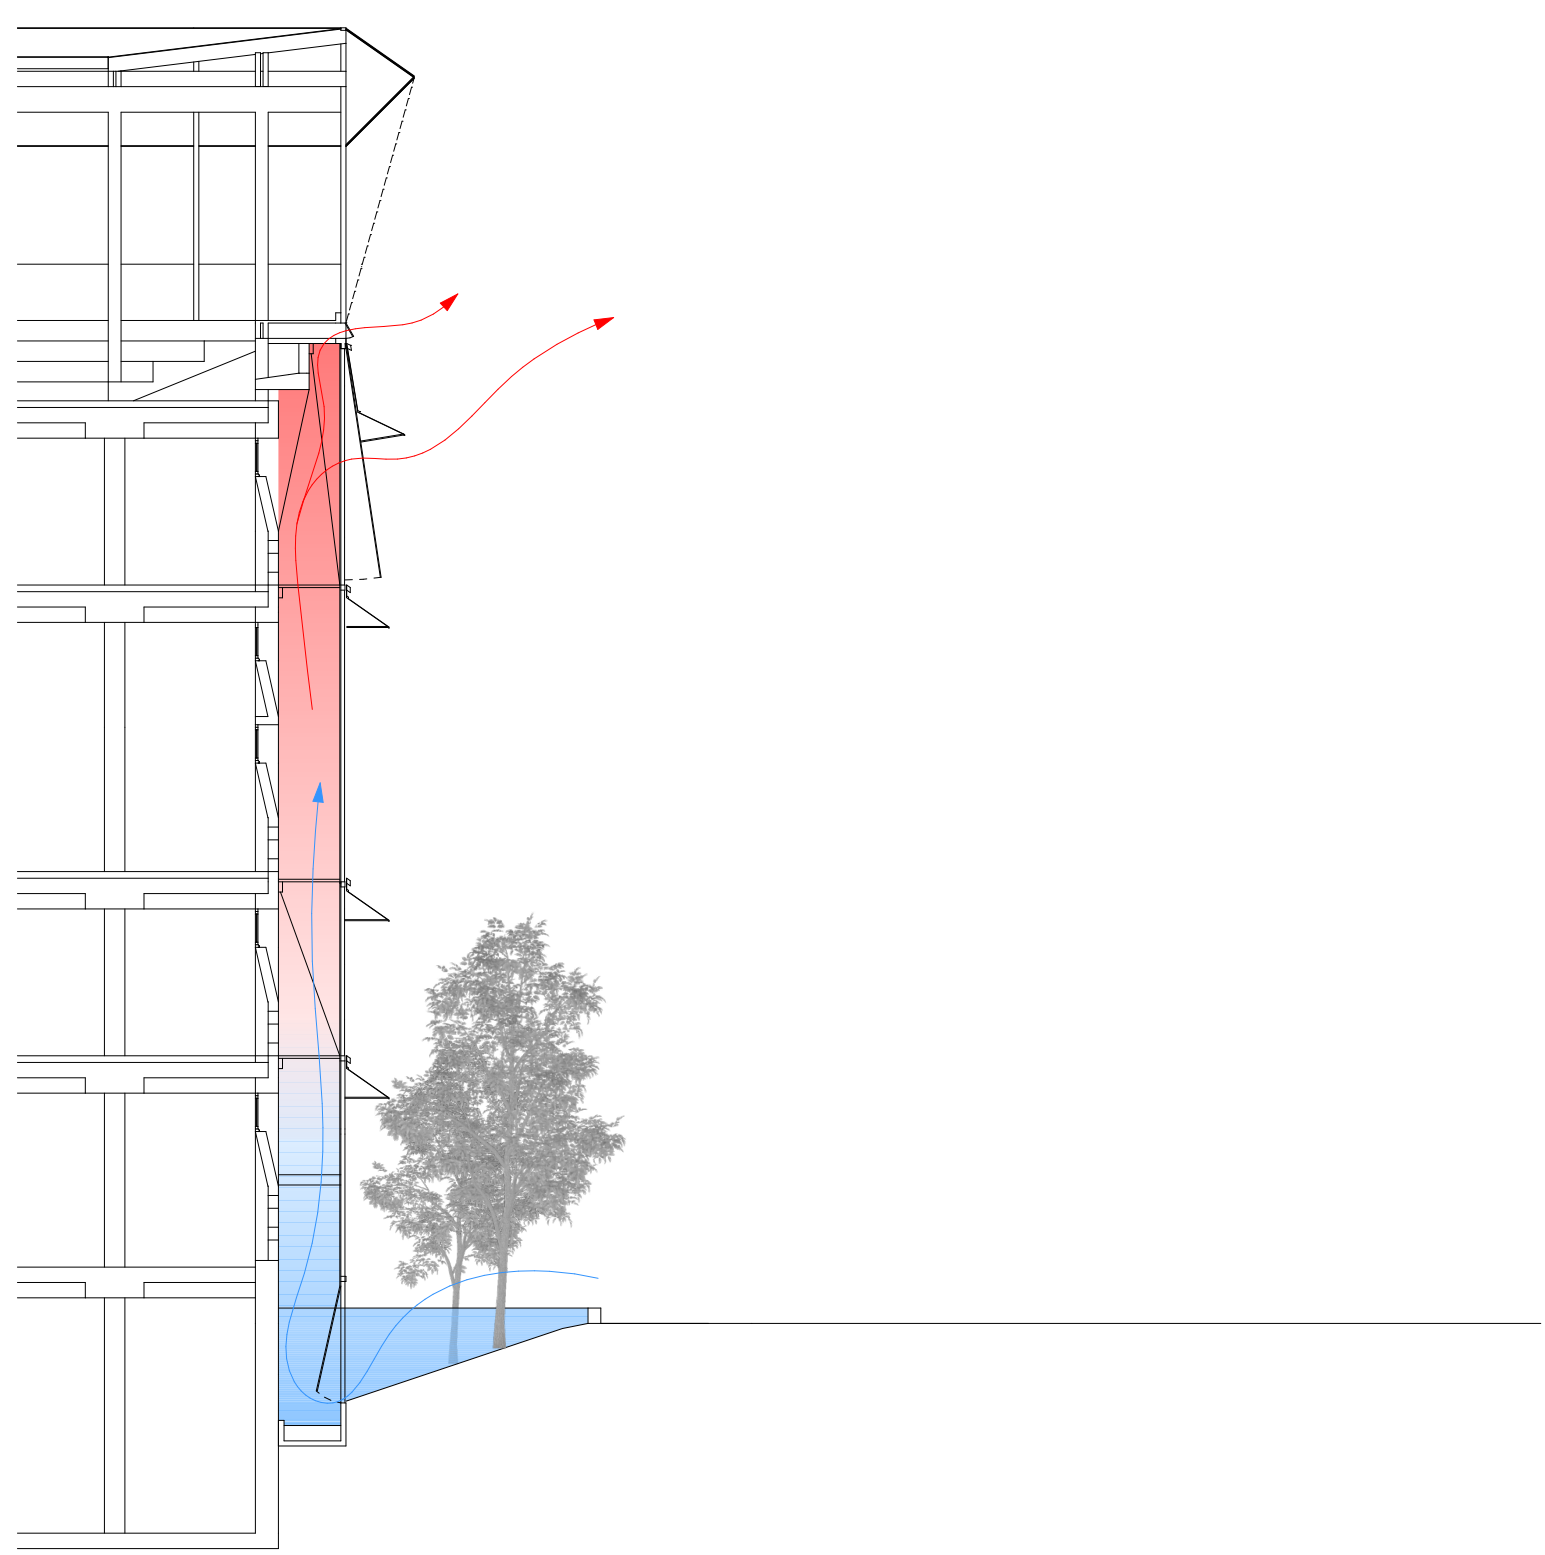


FASSADENKONZEPT SÜD



SCHLUSSKRITIK

"Hochdorf im Wandel -
Transformation Milchsüdi Areal"
Impulsprojekt ehemaliges Calomil Gebäude

KONSTRUKTION

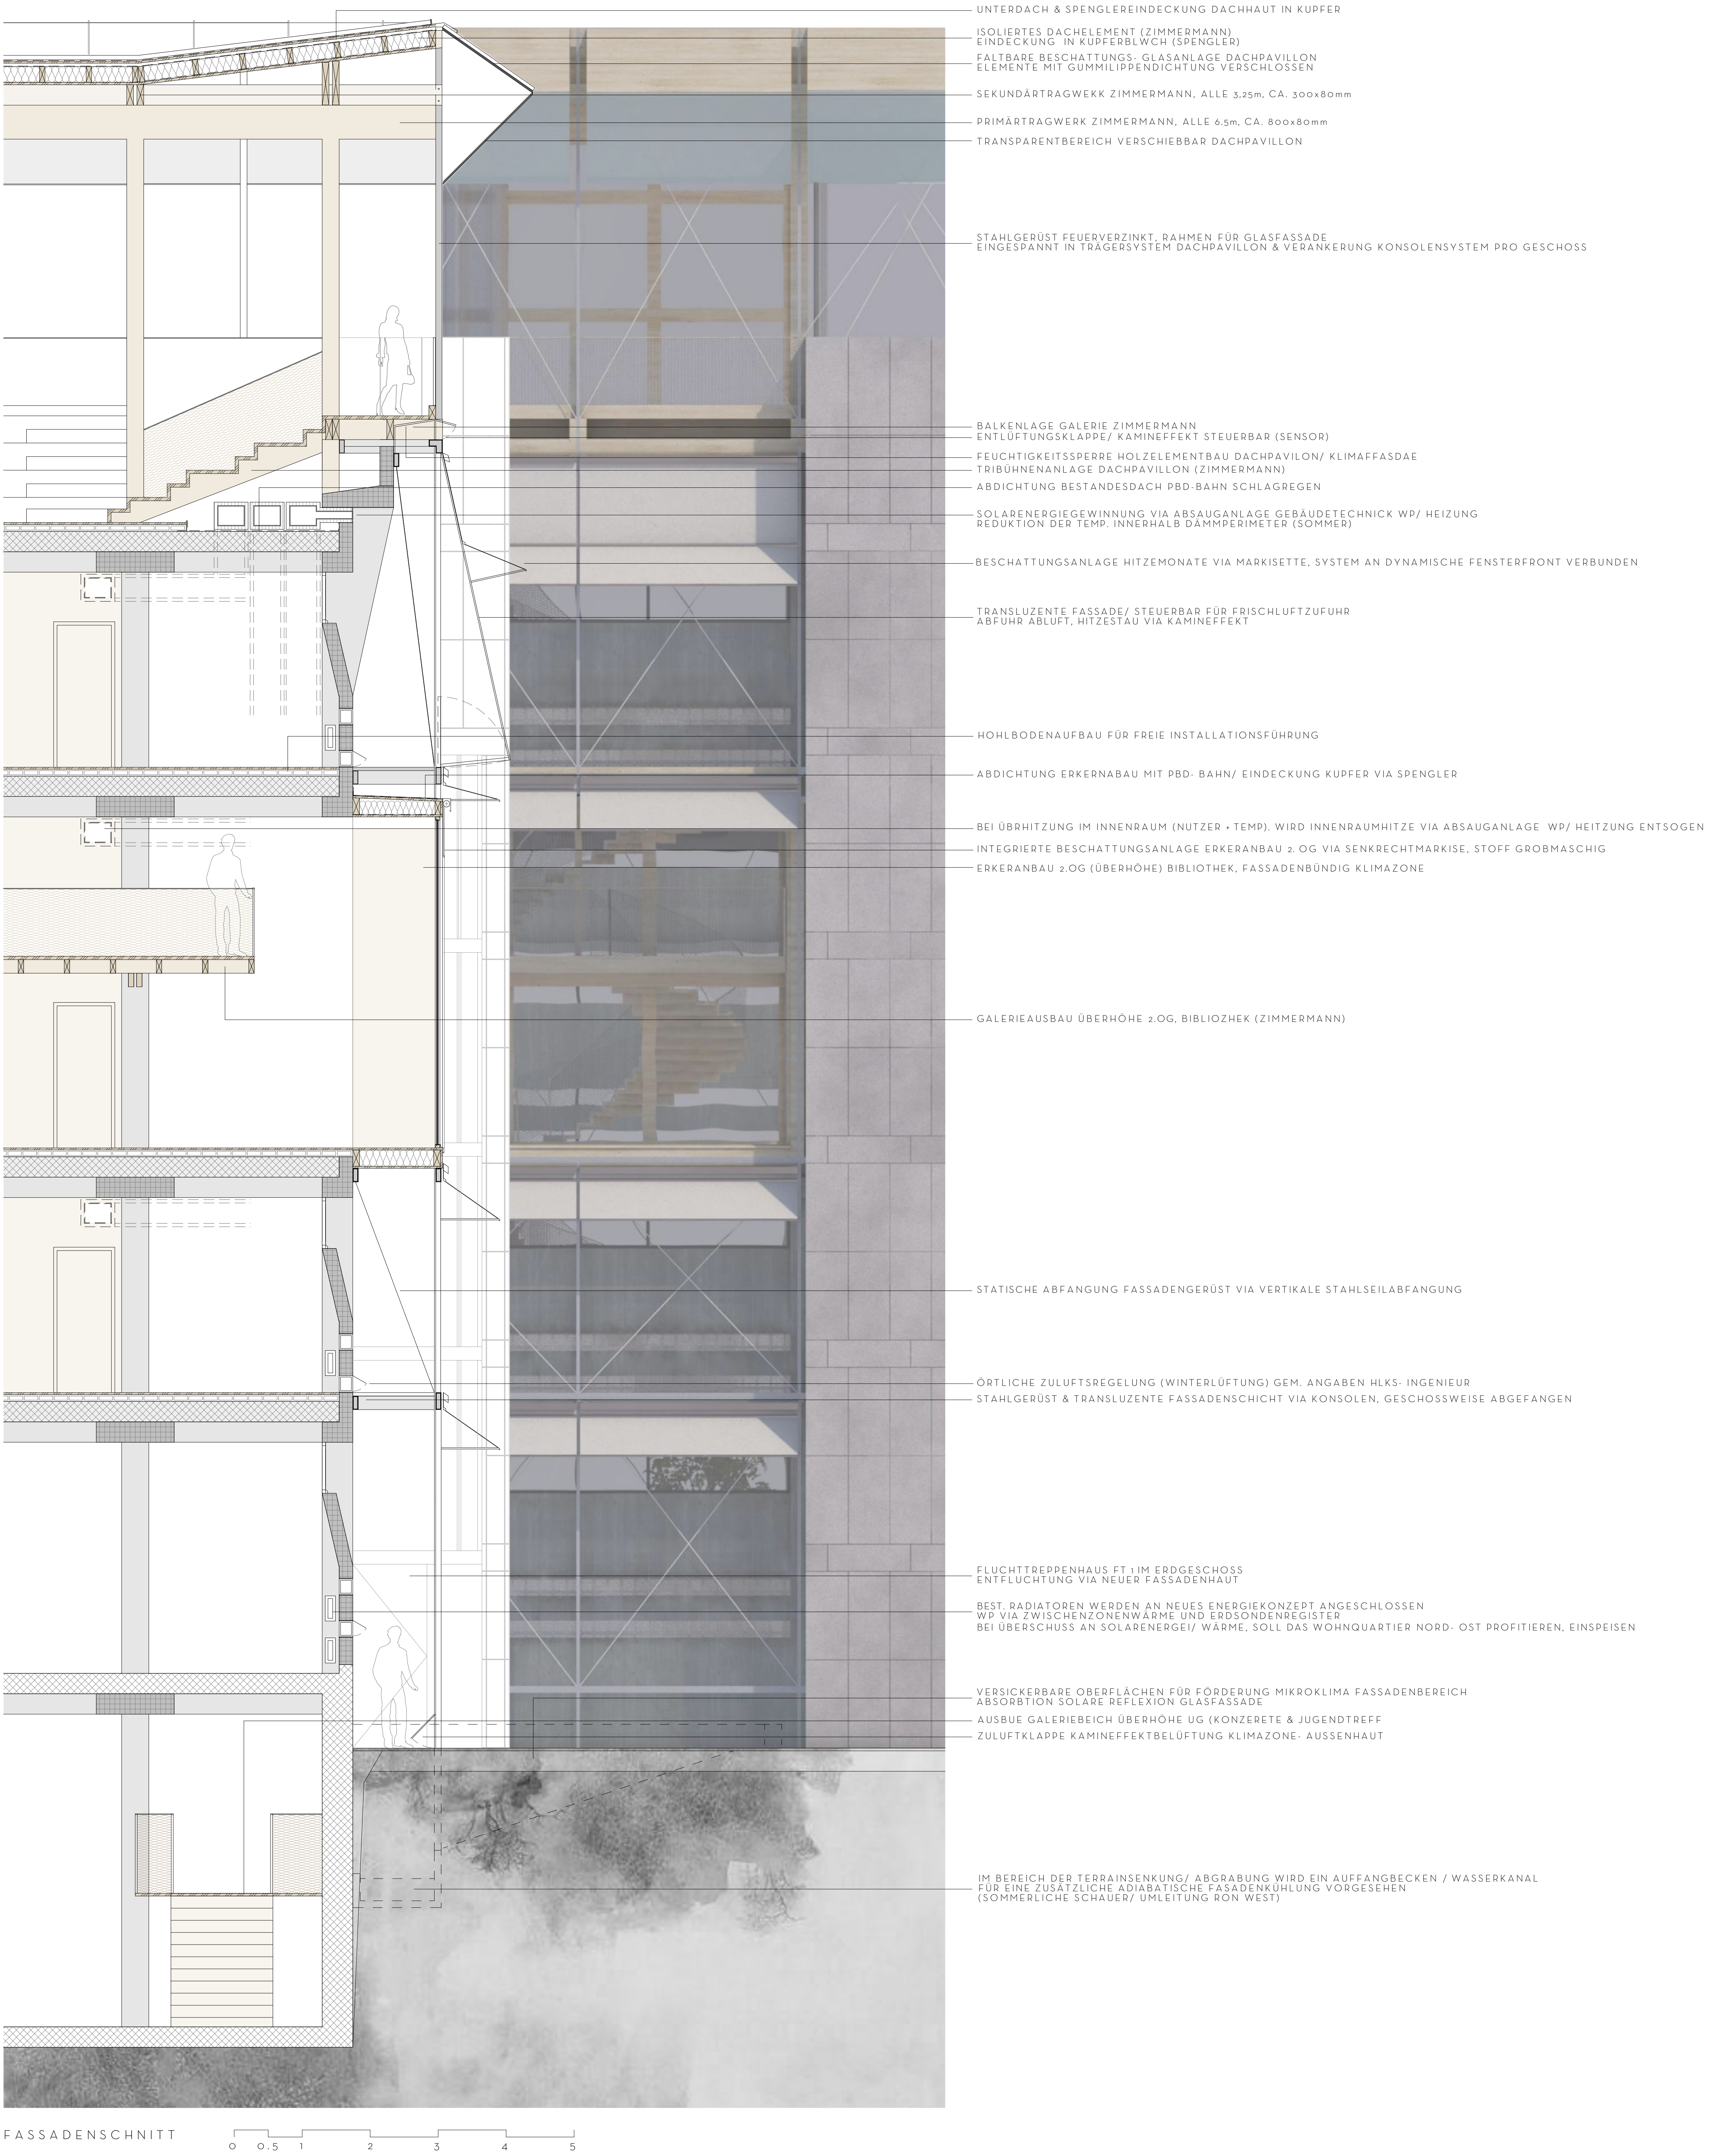


SCHLUSSKRITIK

"Hochdorf im Wandel -
Transformation Milchsüdi Areal"
—Impulsprojekt ehemaliges Calomil Gebäude—


RAUMKONZEPTE



ERSCHEINUNGSBILD SOMMER

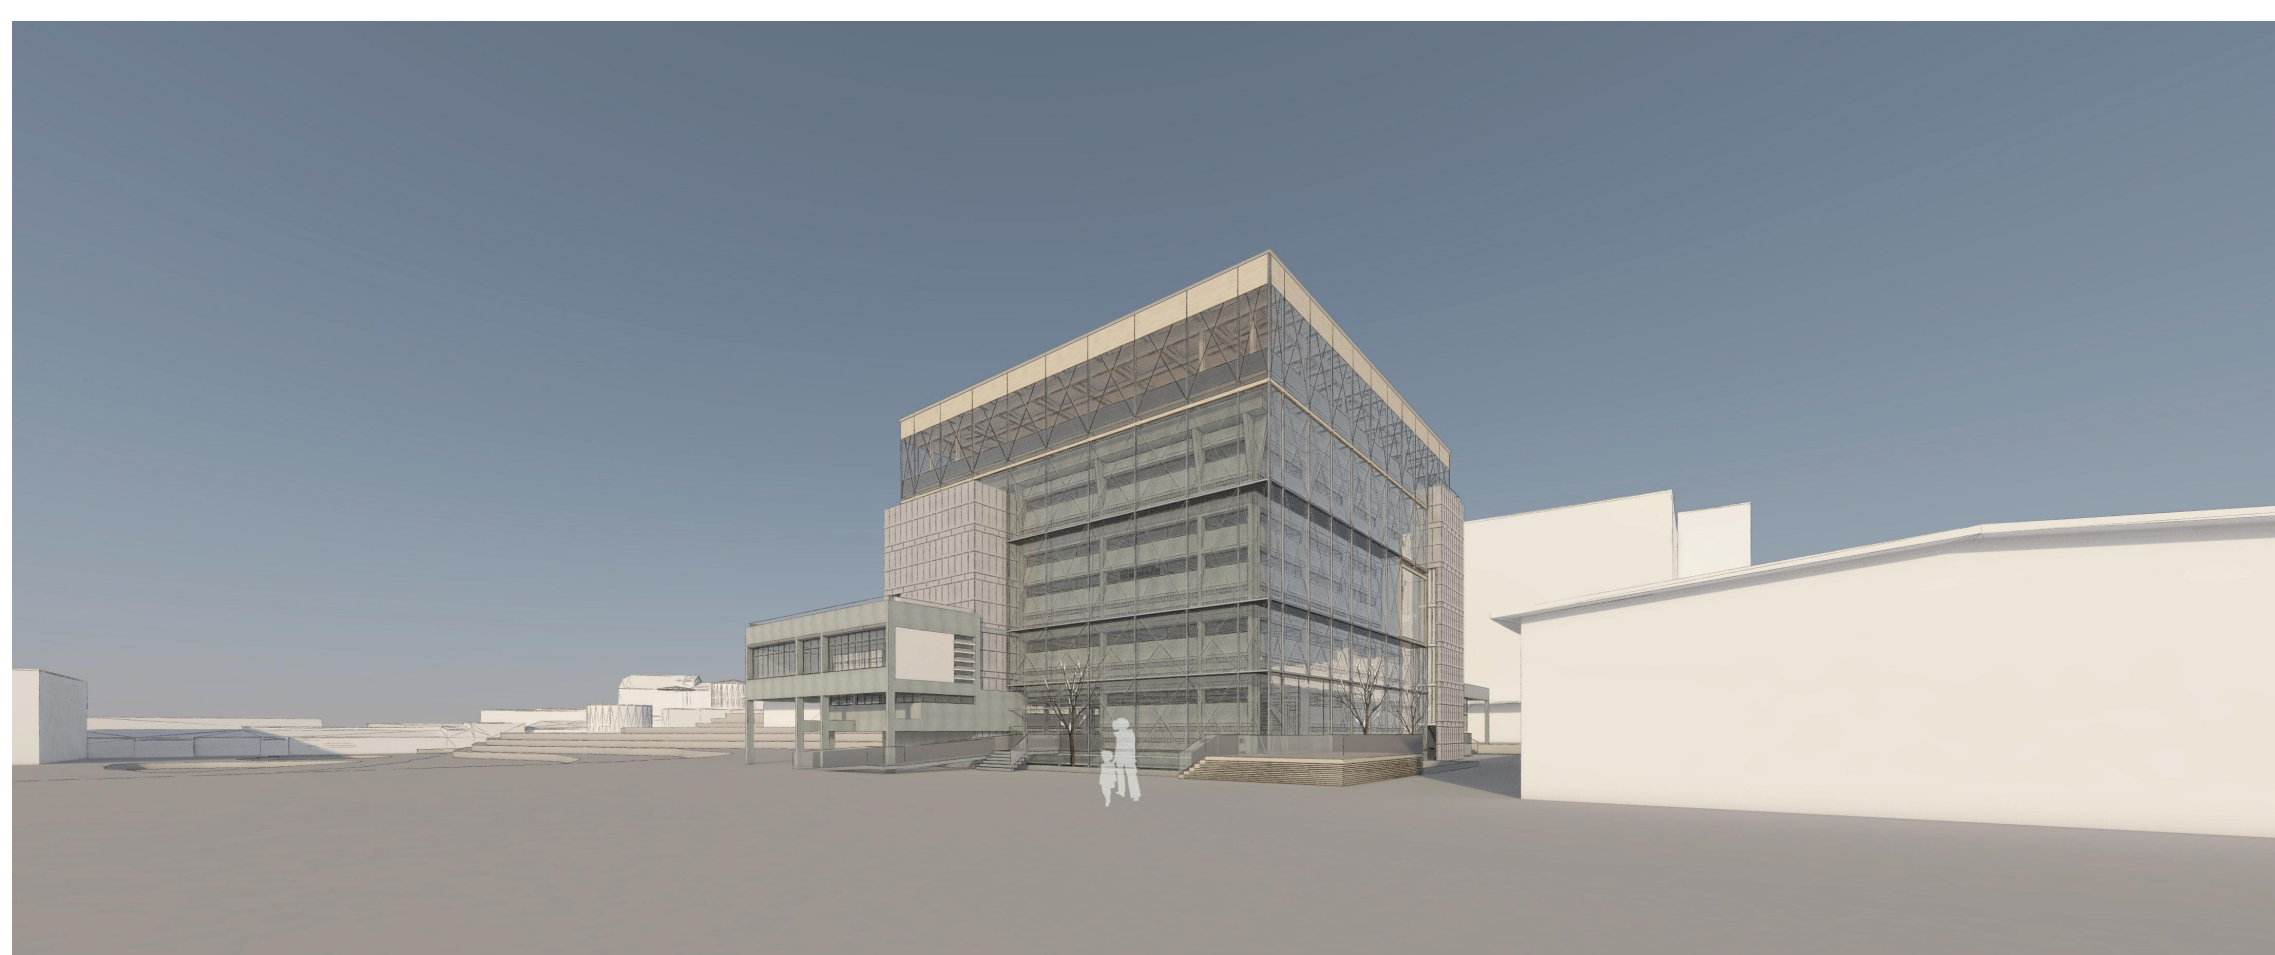

ERSCHEINUNGSBILD WINTER

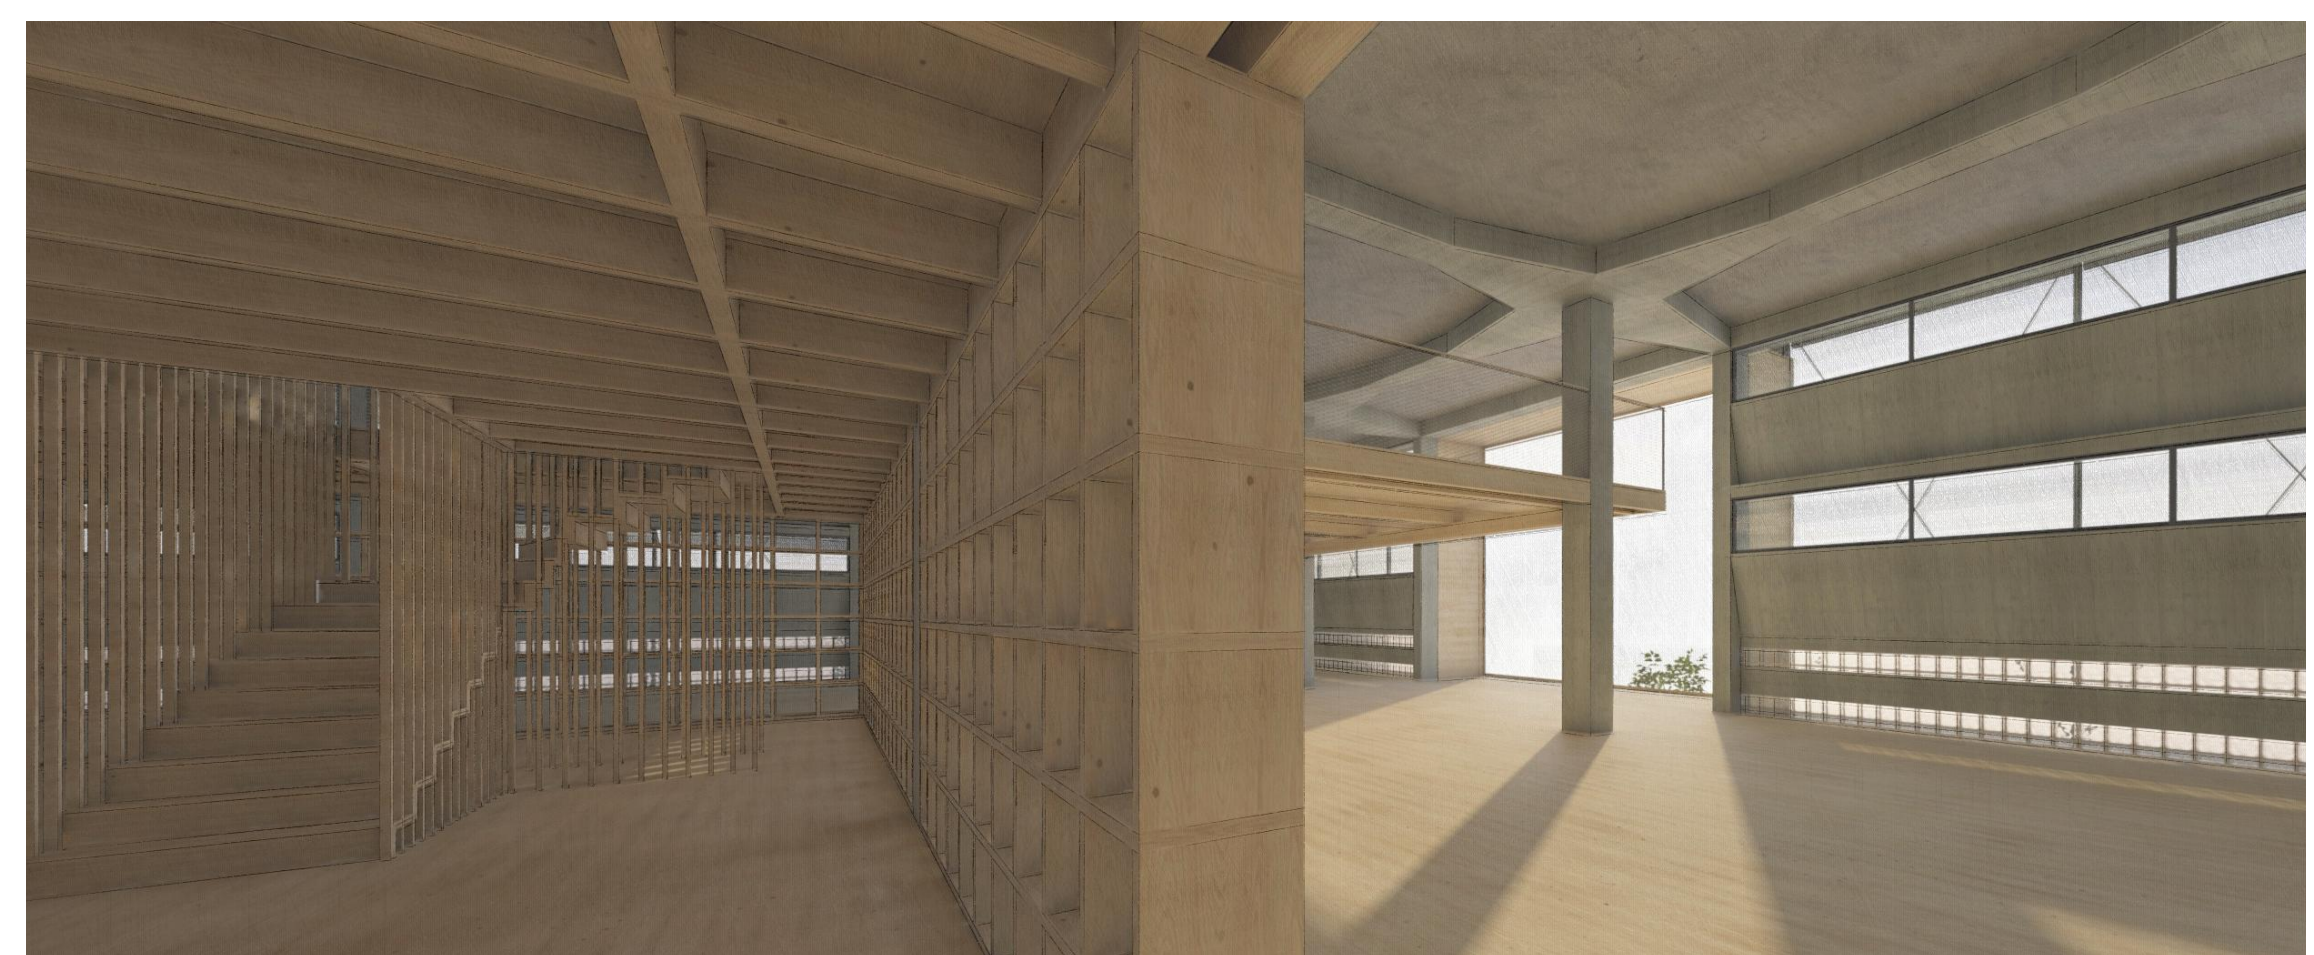

2.OG BIBLIOTHEK / GALERIE / ERKER NORD



2.OG BIBLIOTHEK / GALERIE / ERKER SÜD



ERWEITERUNG DG / DACHPAVILLON



SCHLUSSKRITIK

Bachelor Diplomarbeit
29.06.2022
Yves Michel