

Bachelor-Thesis an der Hochschule Luzern - Technik & Architektur

Titel **Alte Mühle Langenthal – Thema A**

Diplomandin/Diplomand **Geiser, Robin Raphael**

Bachelor-Studiengang **Bachelor Architektur**

Semester **FS23**

Dozentin/Dozent **Rossbauer, Wolfgang**

Expertin/Experte **Seidel, Tim**

Abstract Deutsch

Klicken oder tippen Sie hier, um Text einzugeben.

Abstract Englisch

Klicken oder tippen Sie hier, um Text einzugeben.

Ort, Datum

Horw, 23.06.2023

© **Robin Raphael Geiser, Hochschule Luzern – Technik & Architektur**


Alte Mühle Langenthal




Aussenvisualisierung



Schwarzplan Langenthal 1:3000

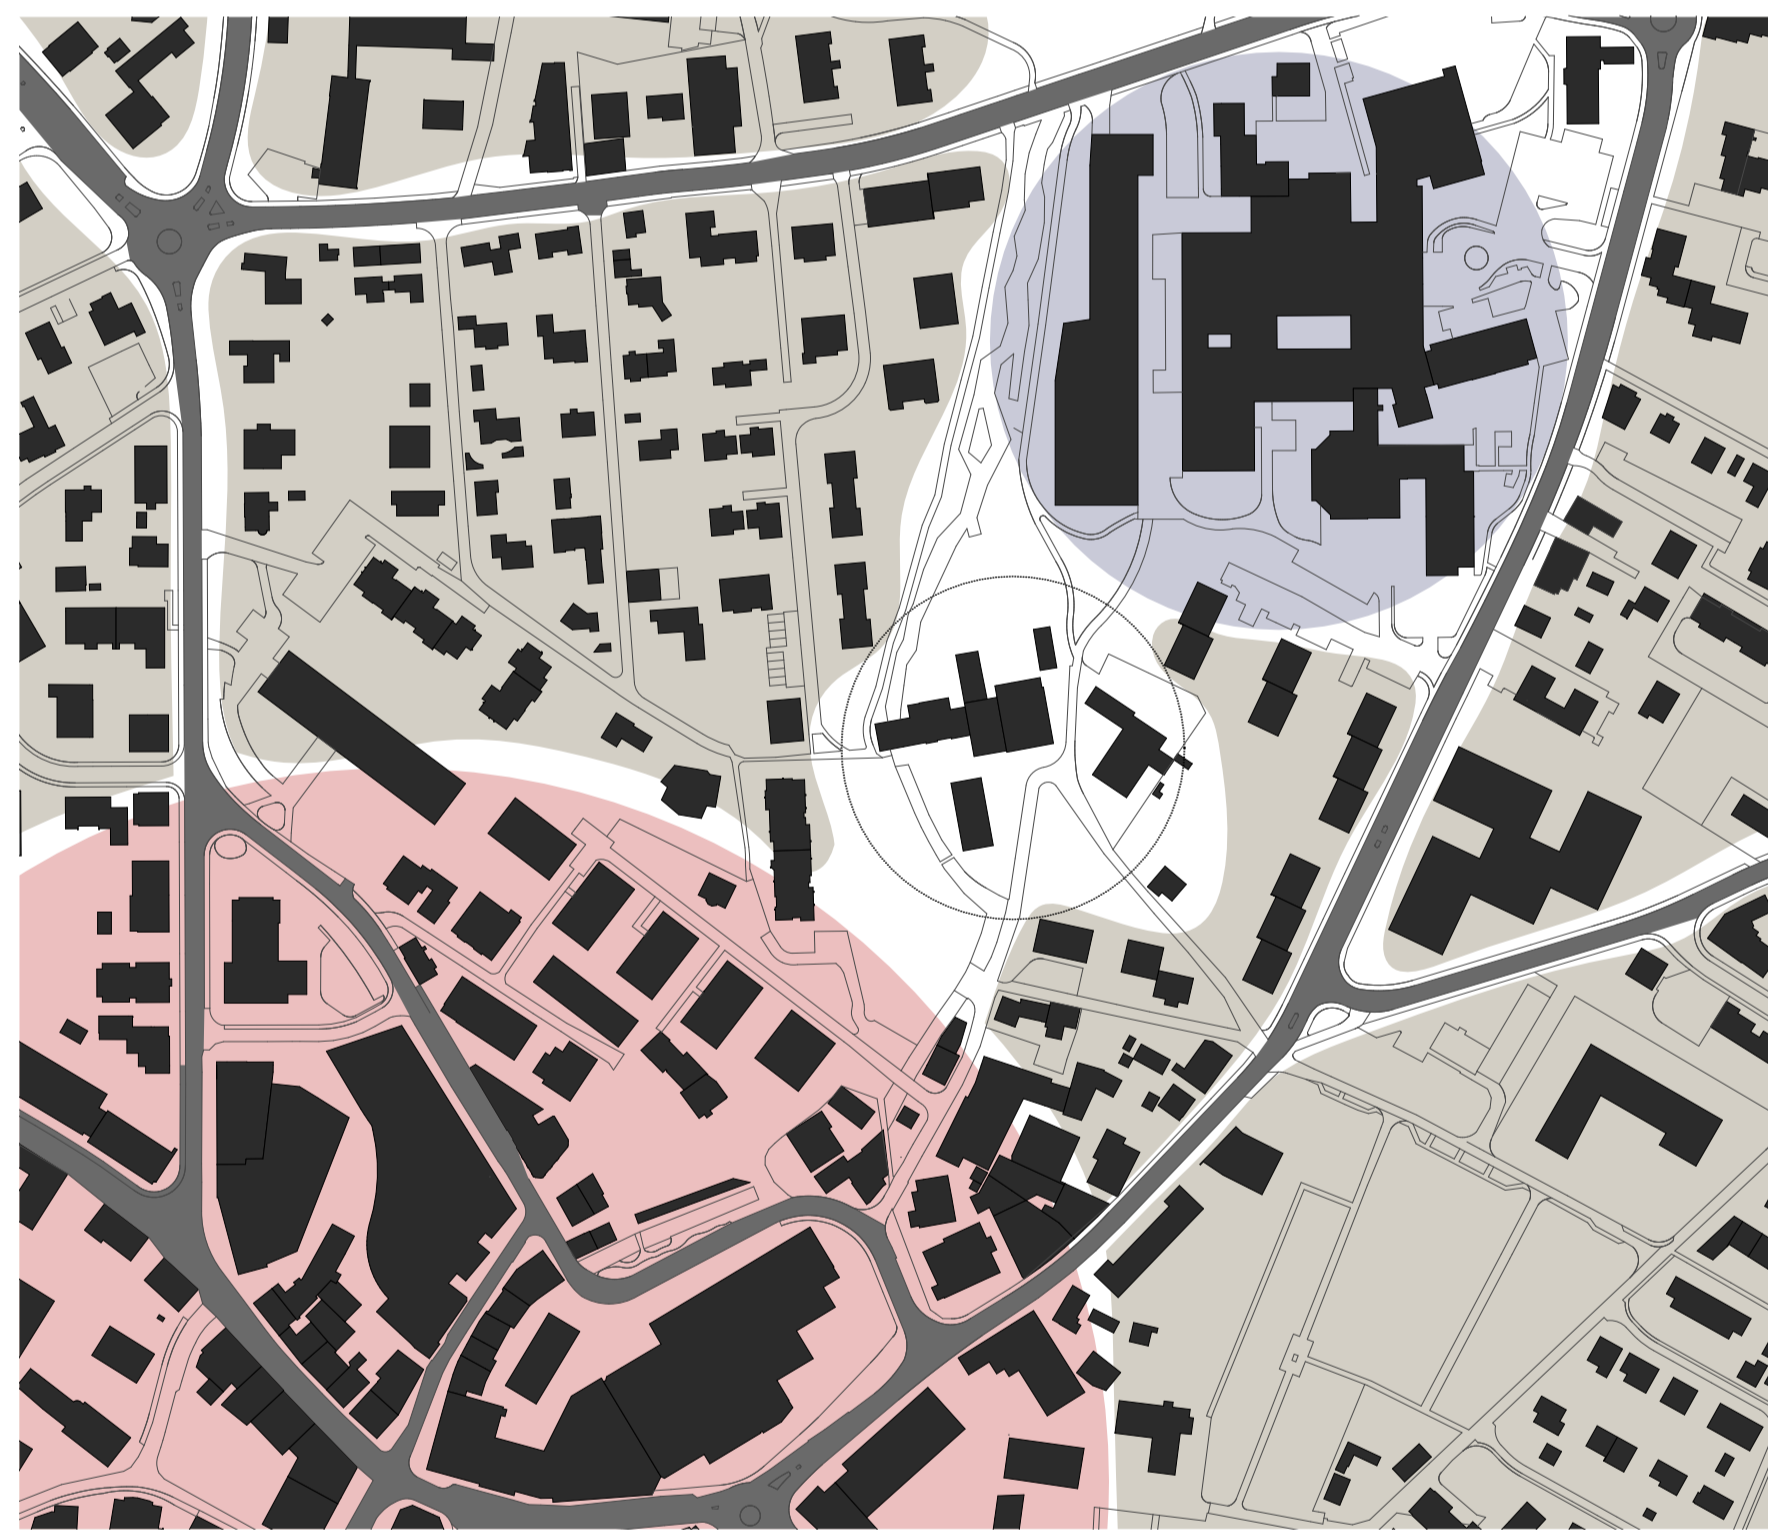


Potential Silogebäude

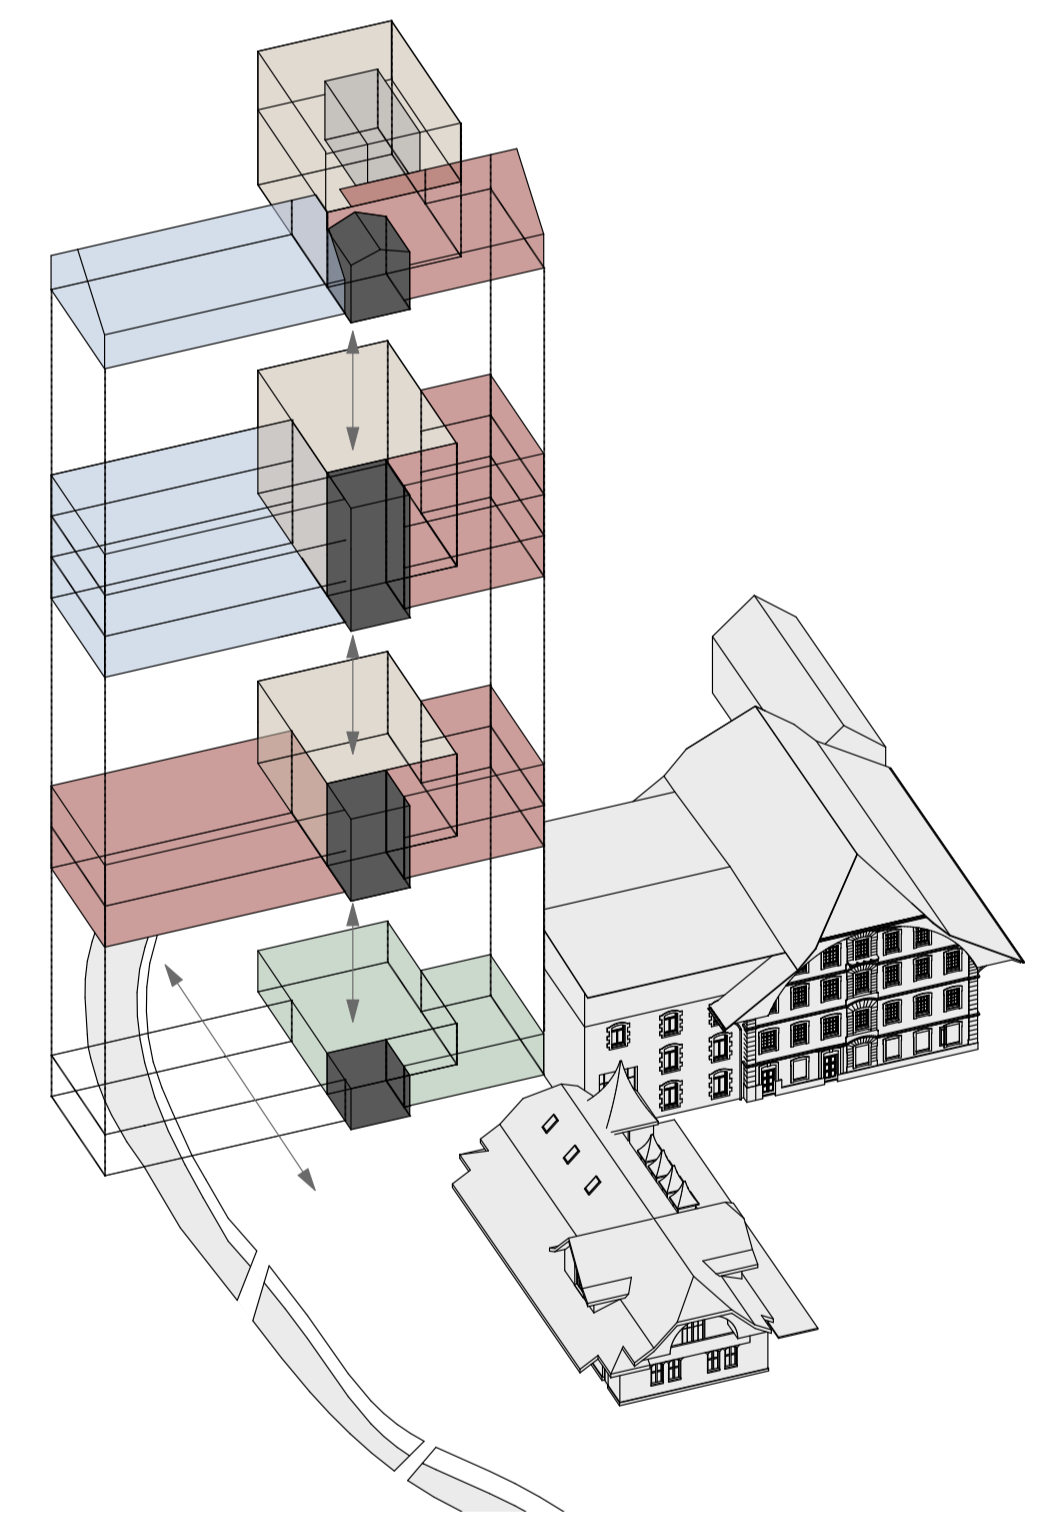


Konzeptisometrie



Grünraum

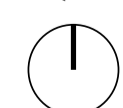


Konzeptschemas

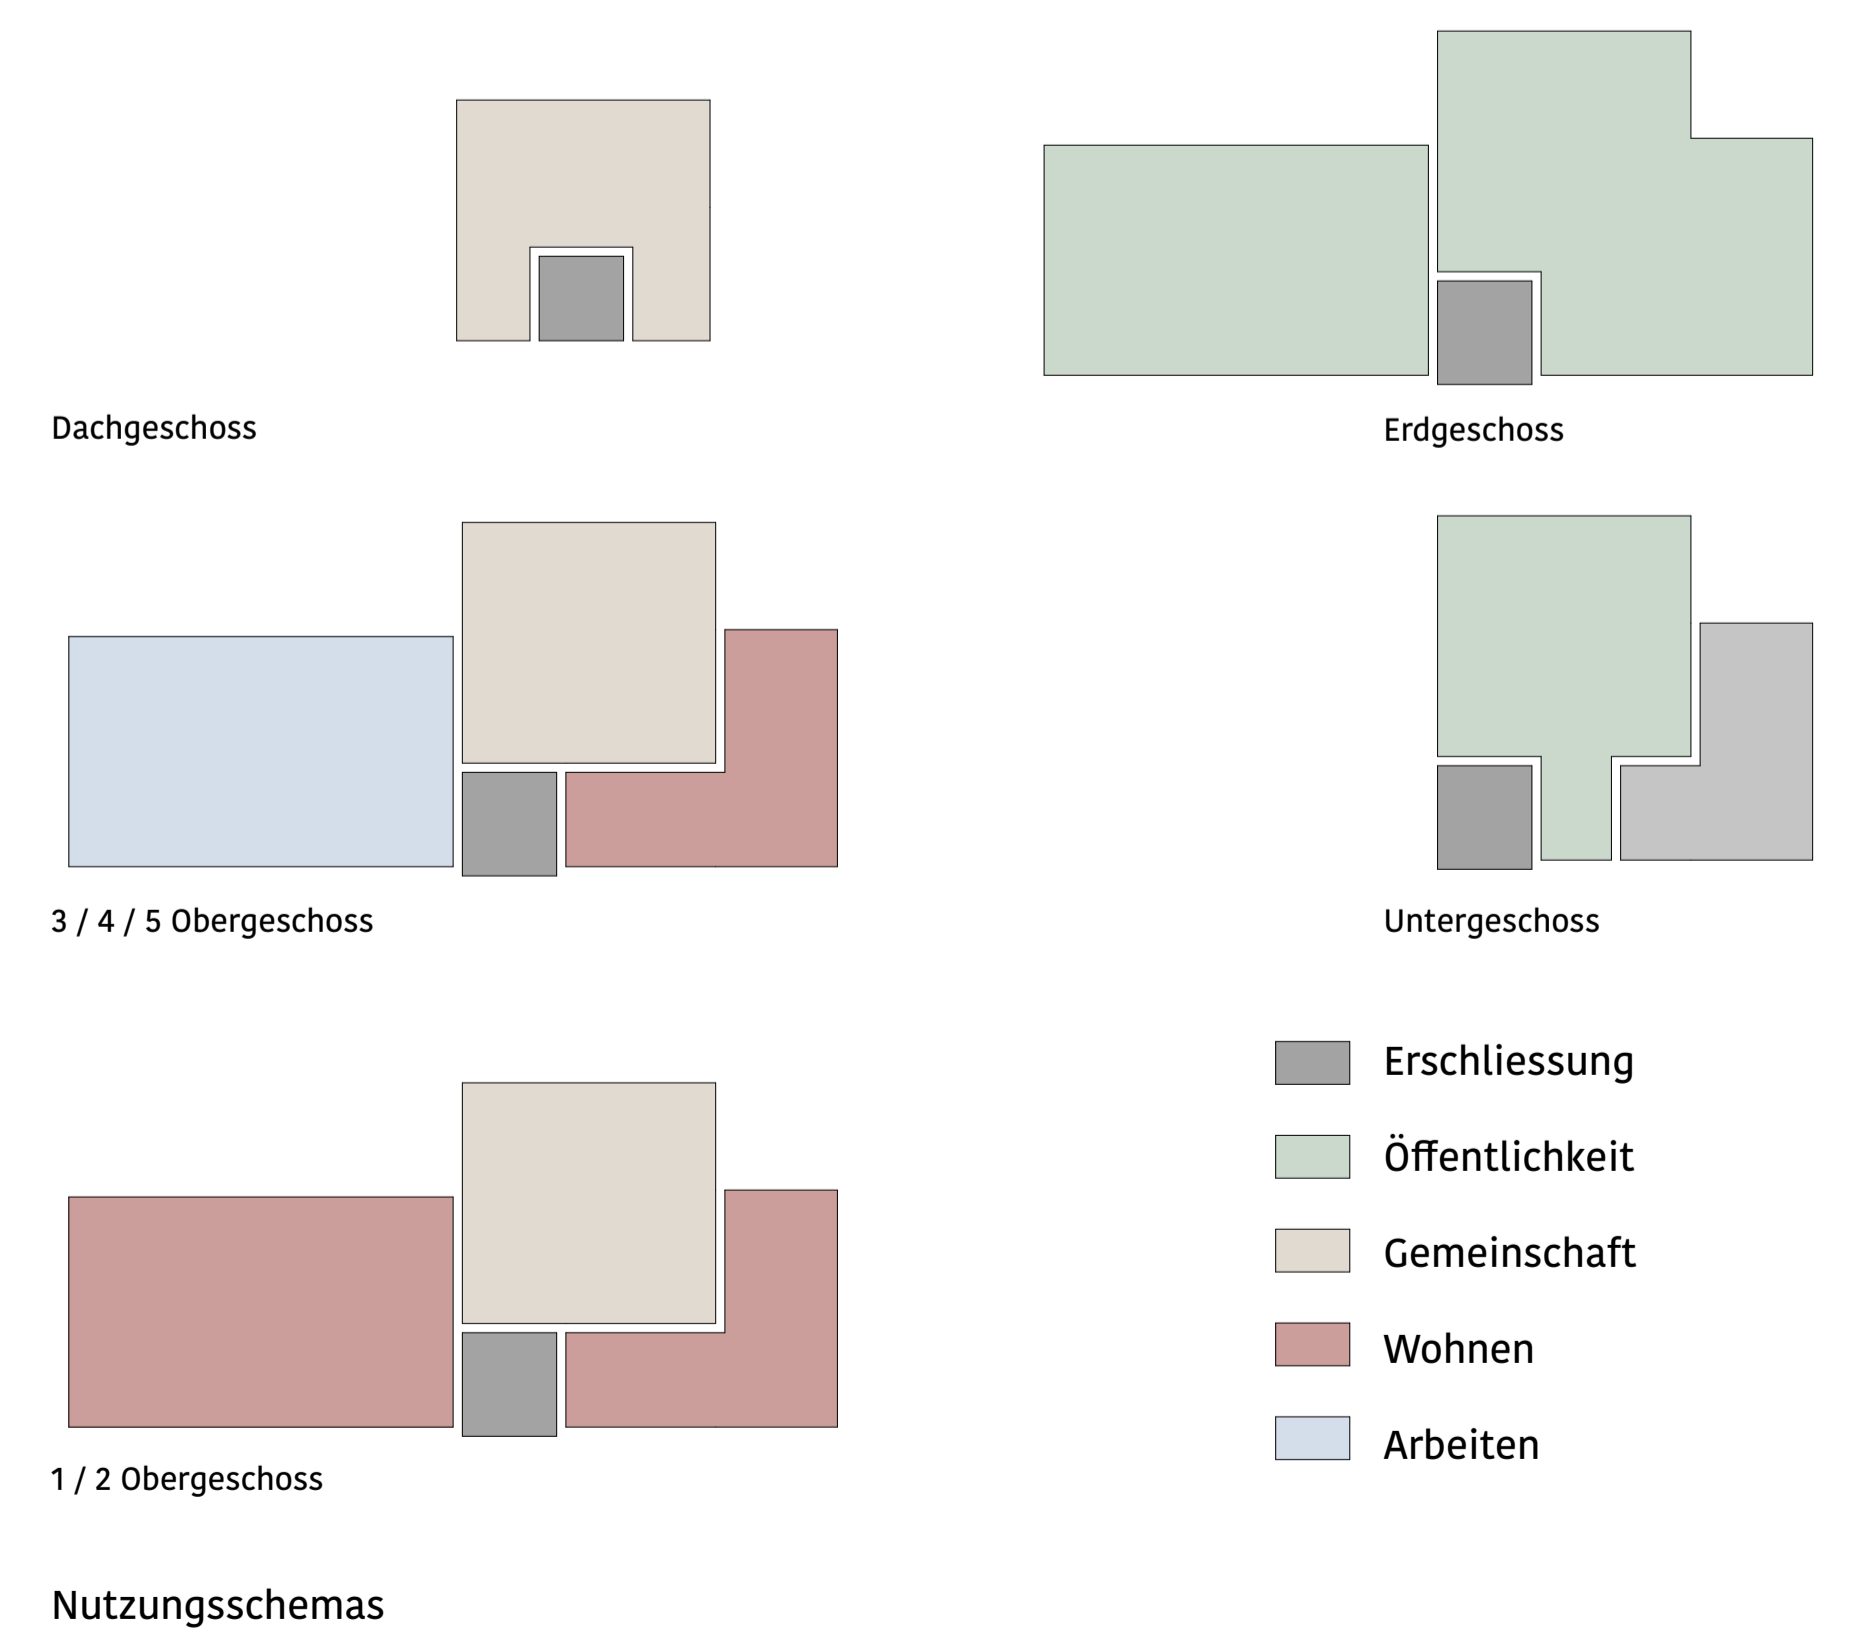




Nord - Fassade 1:100

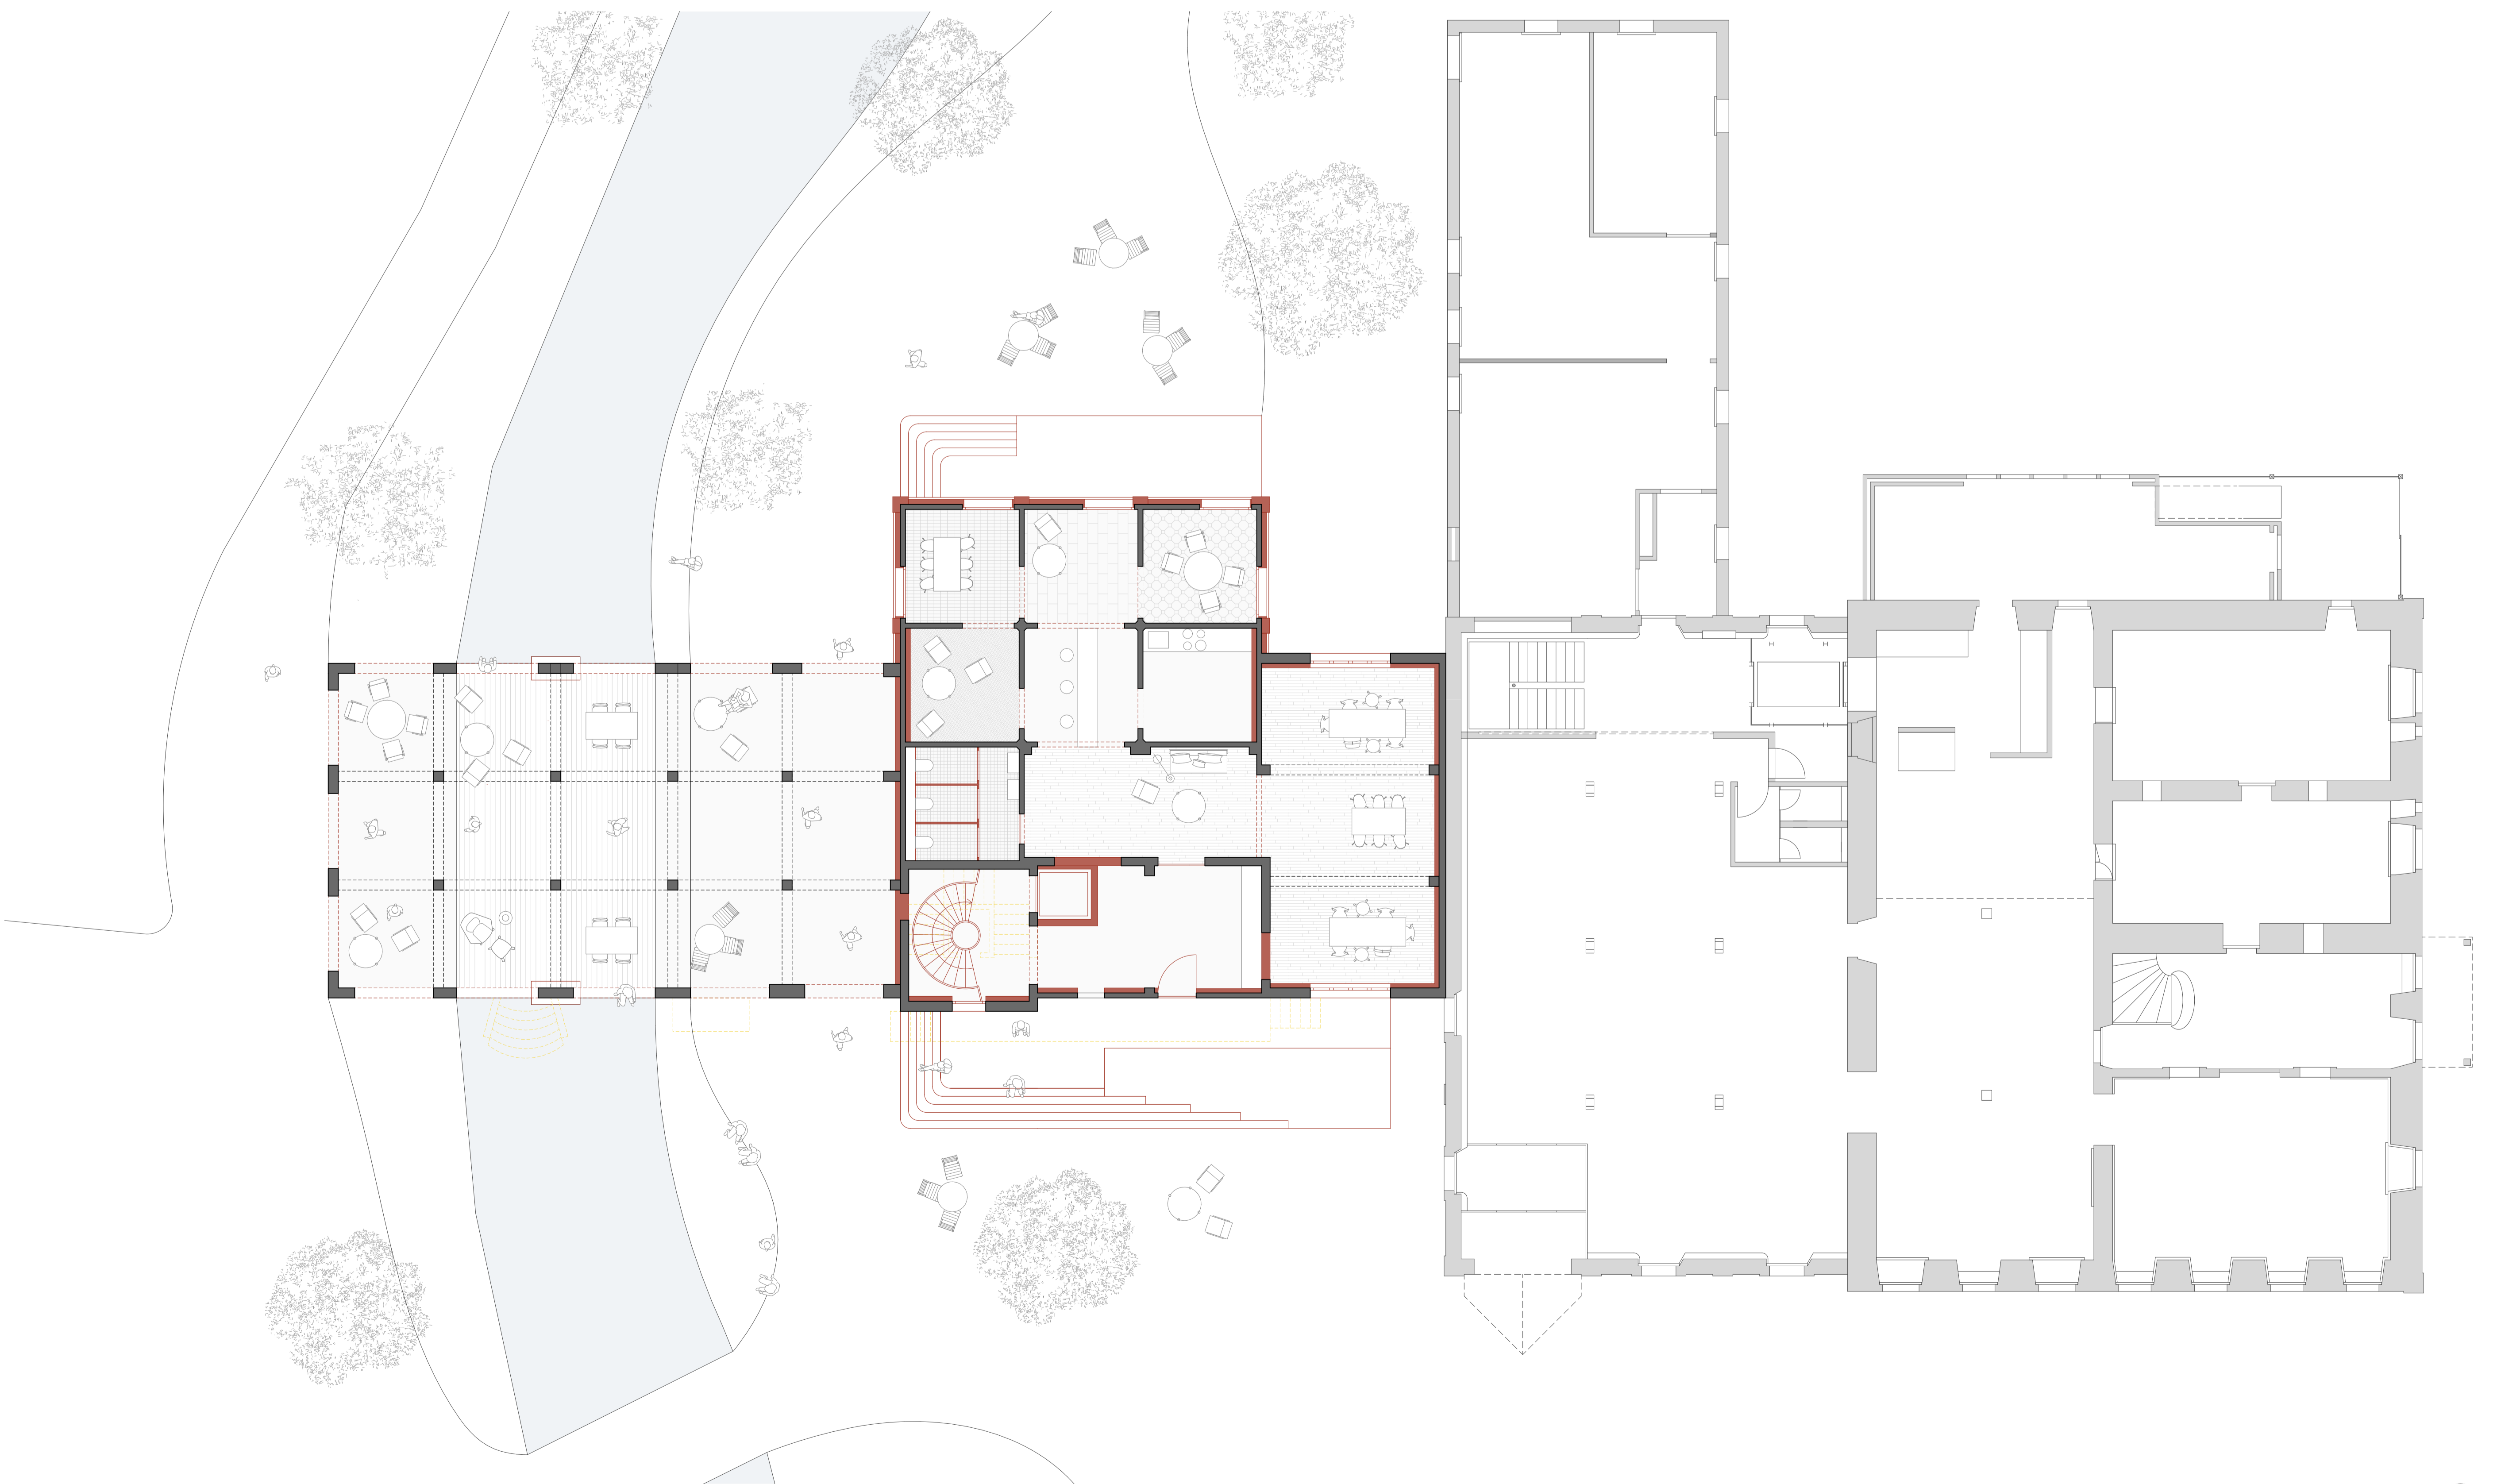


Erdgeschoss 1:100




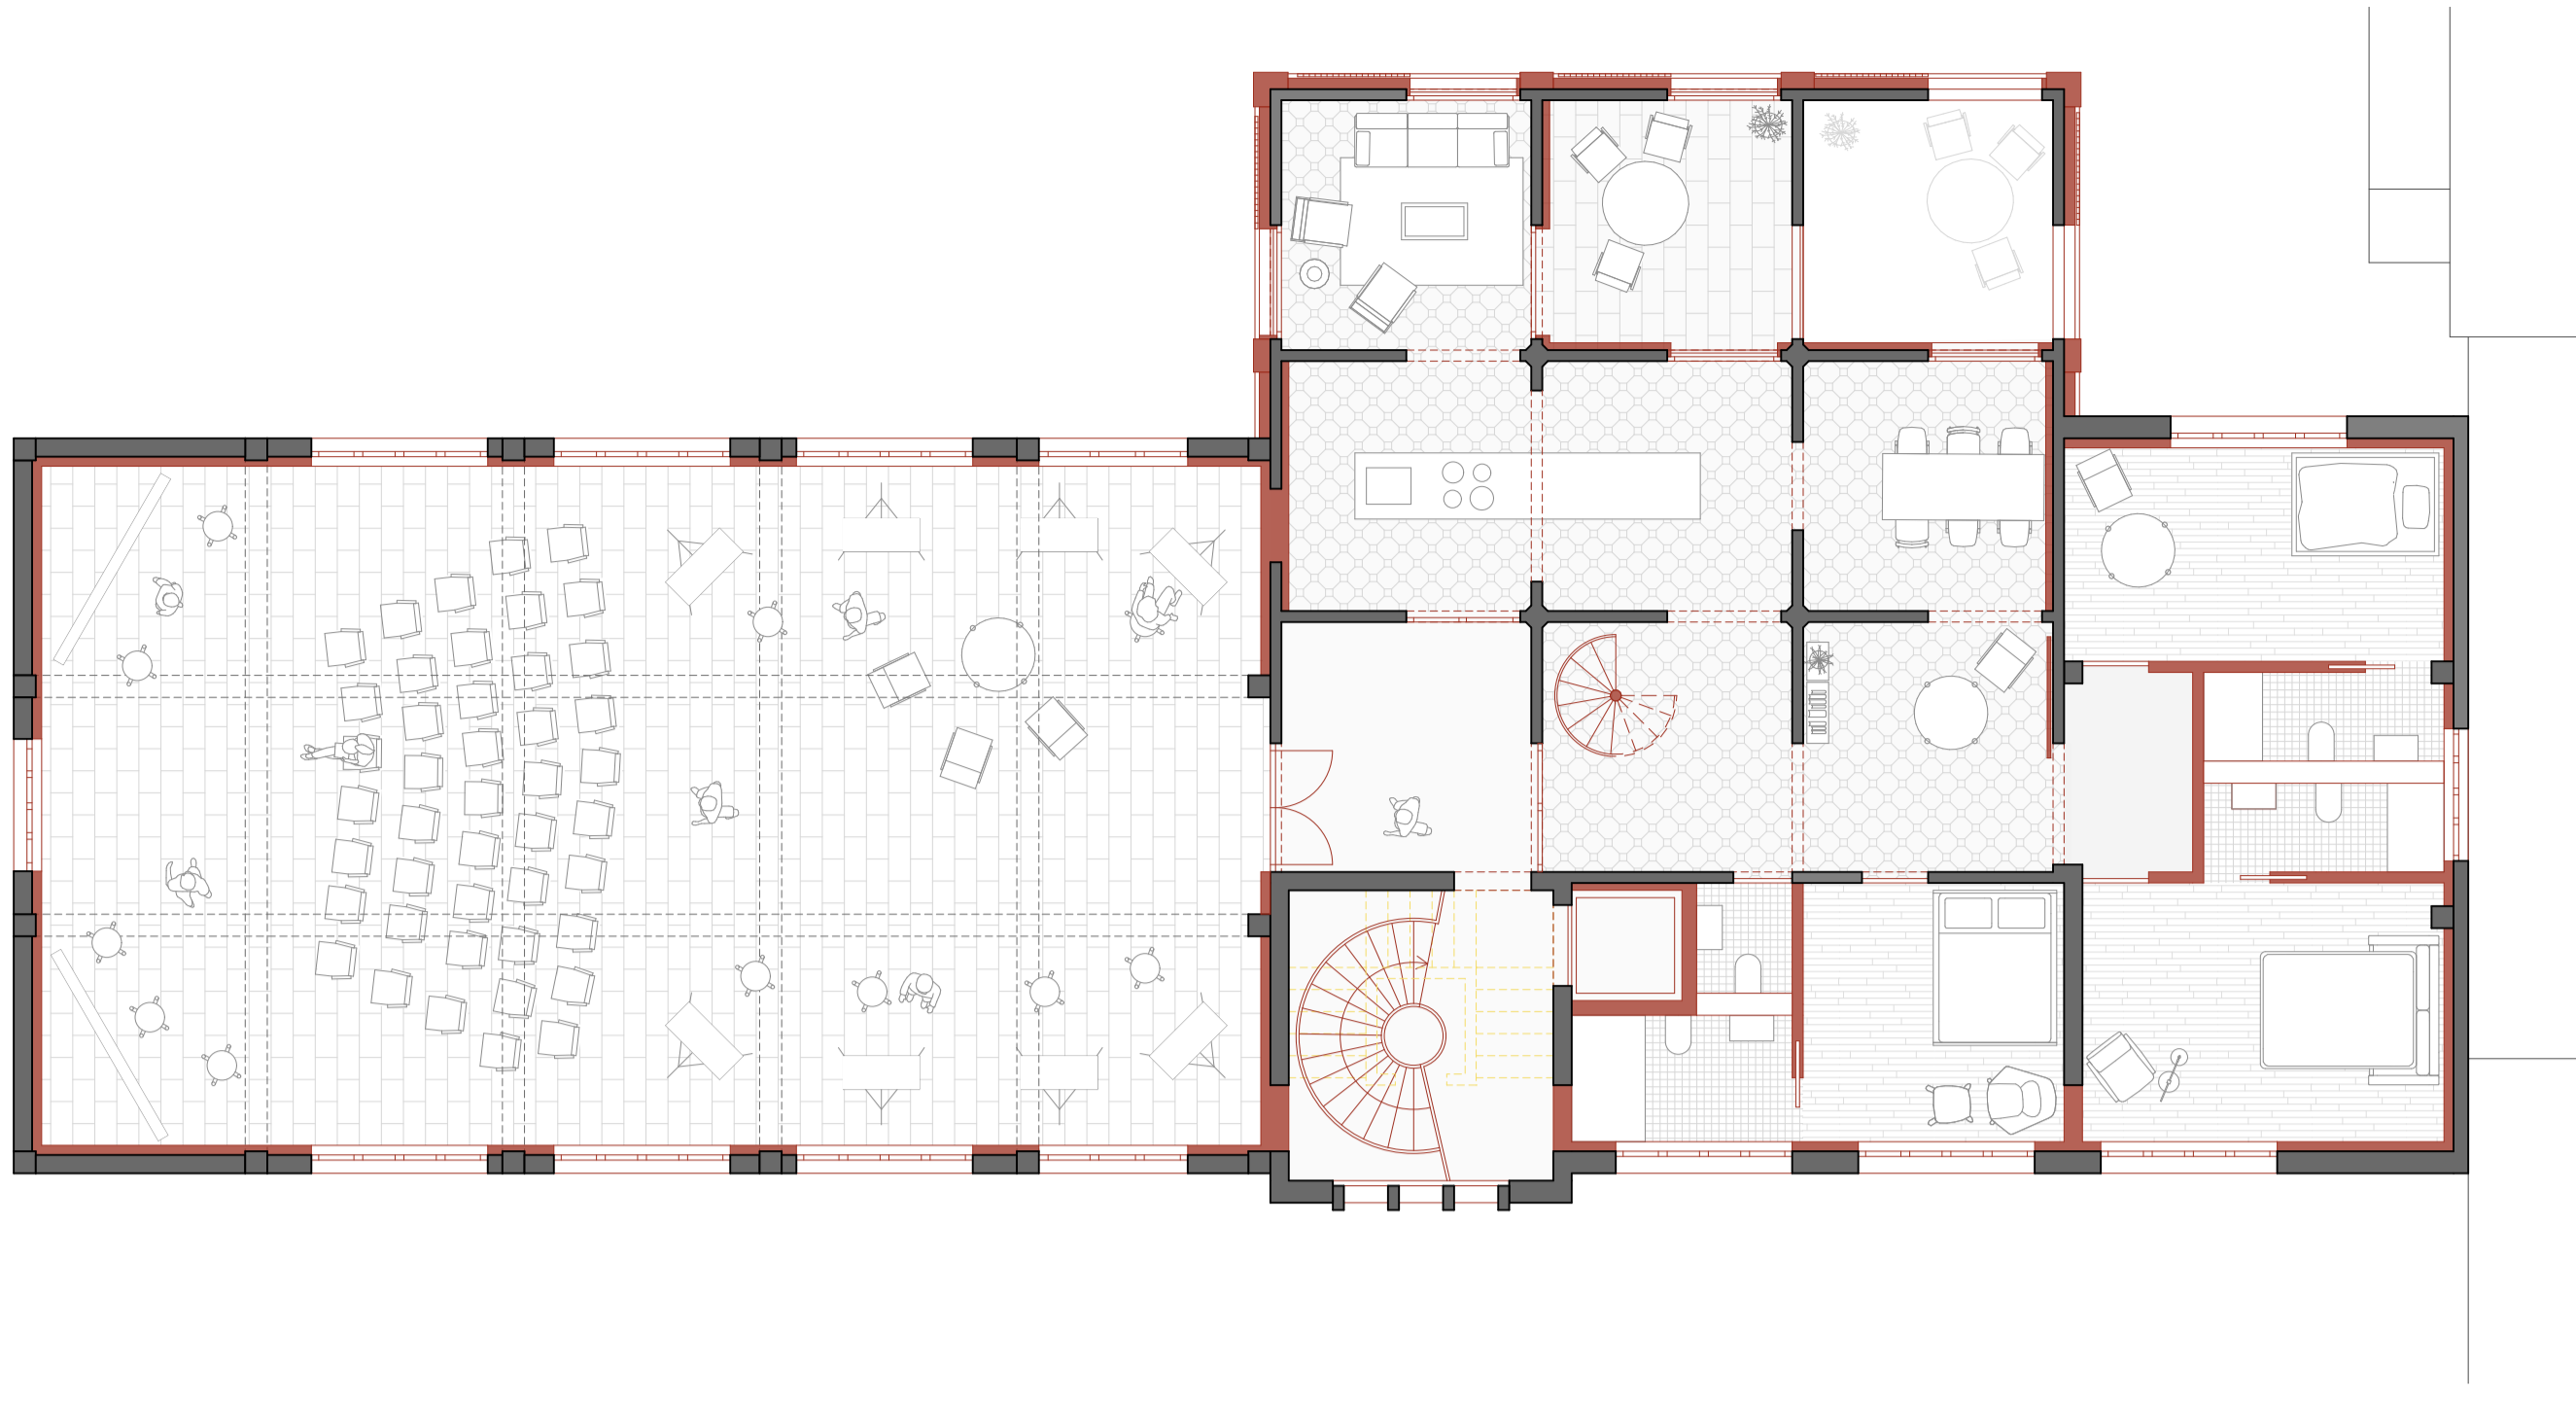


6.Obergeschoss 1:100

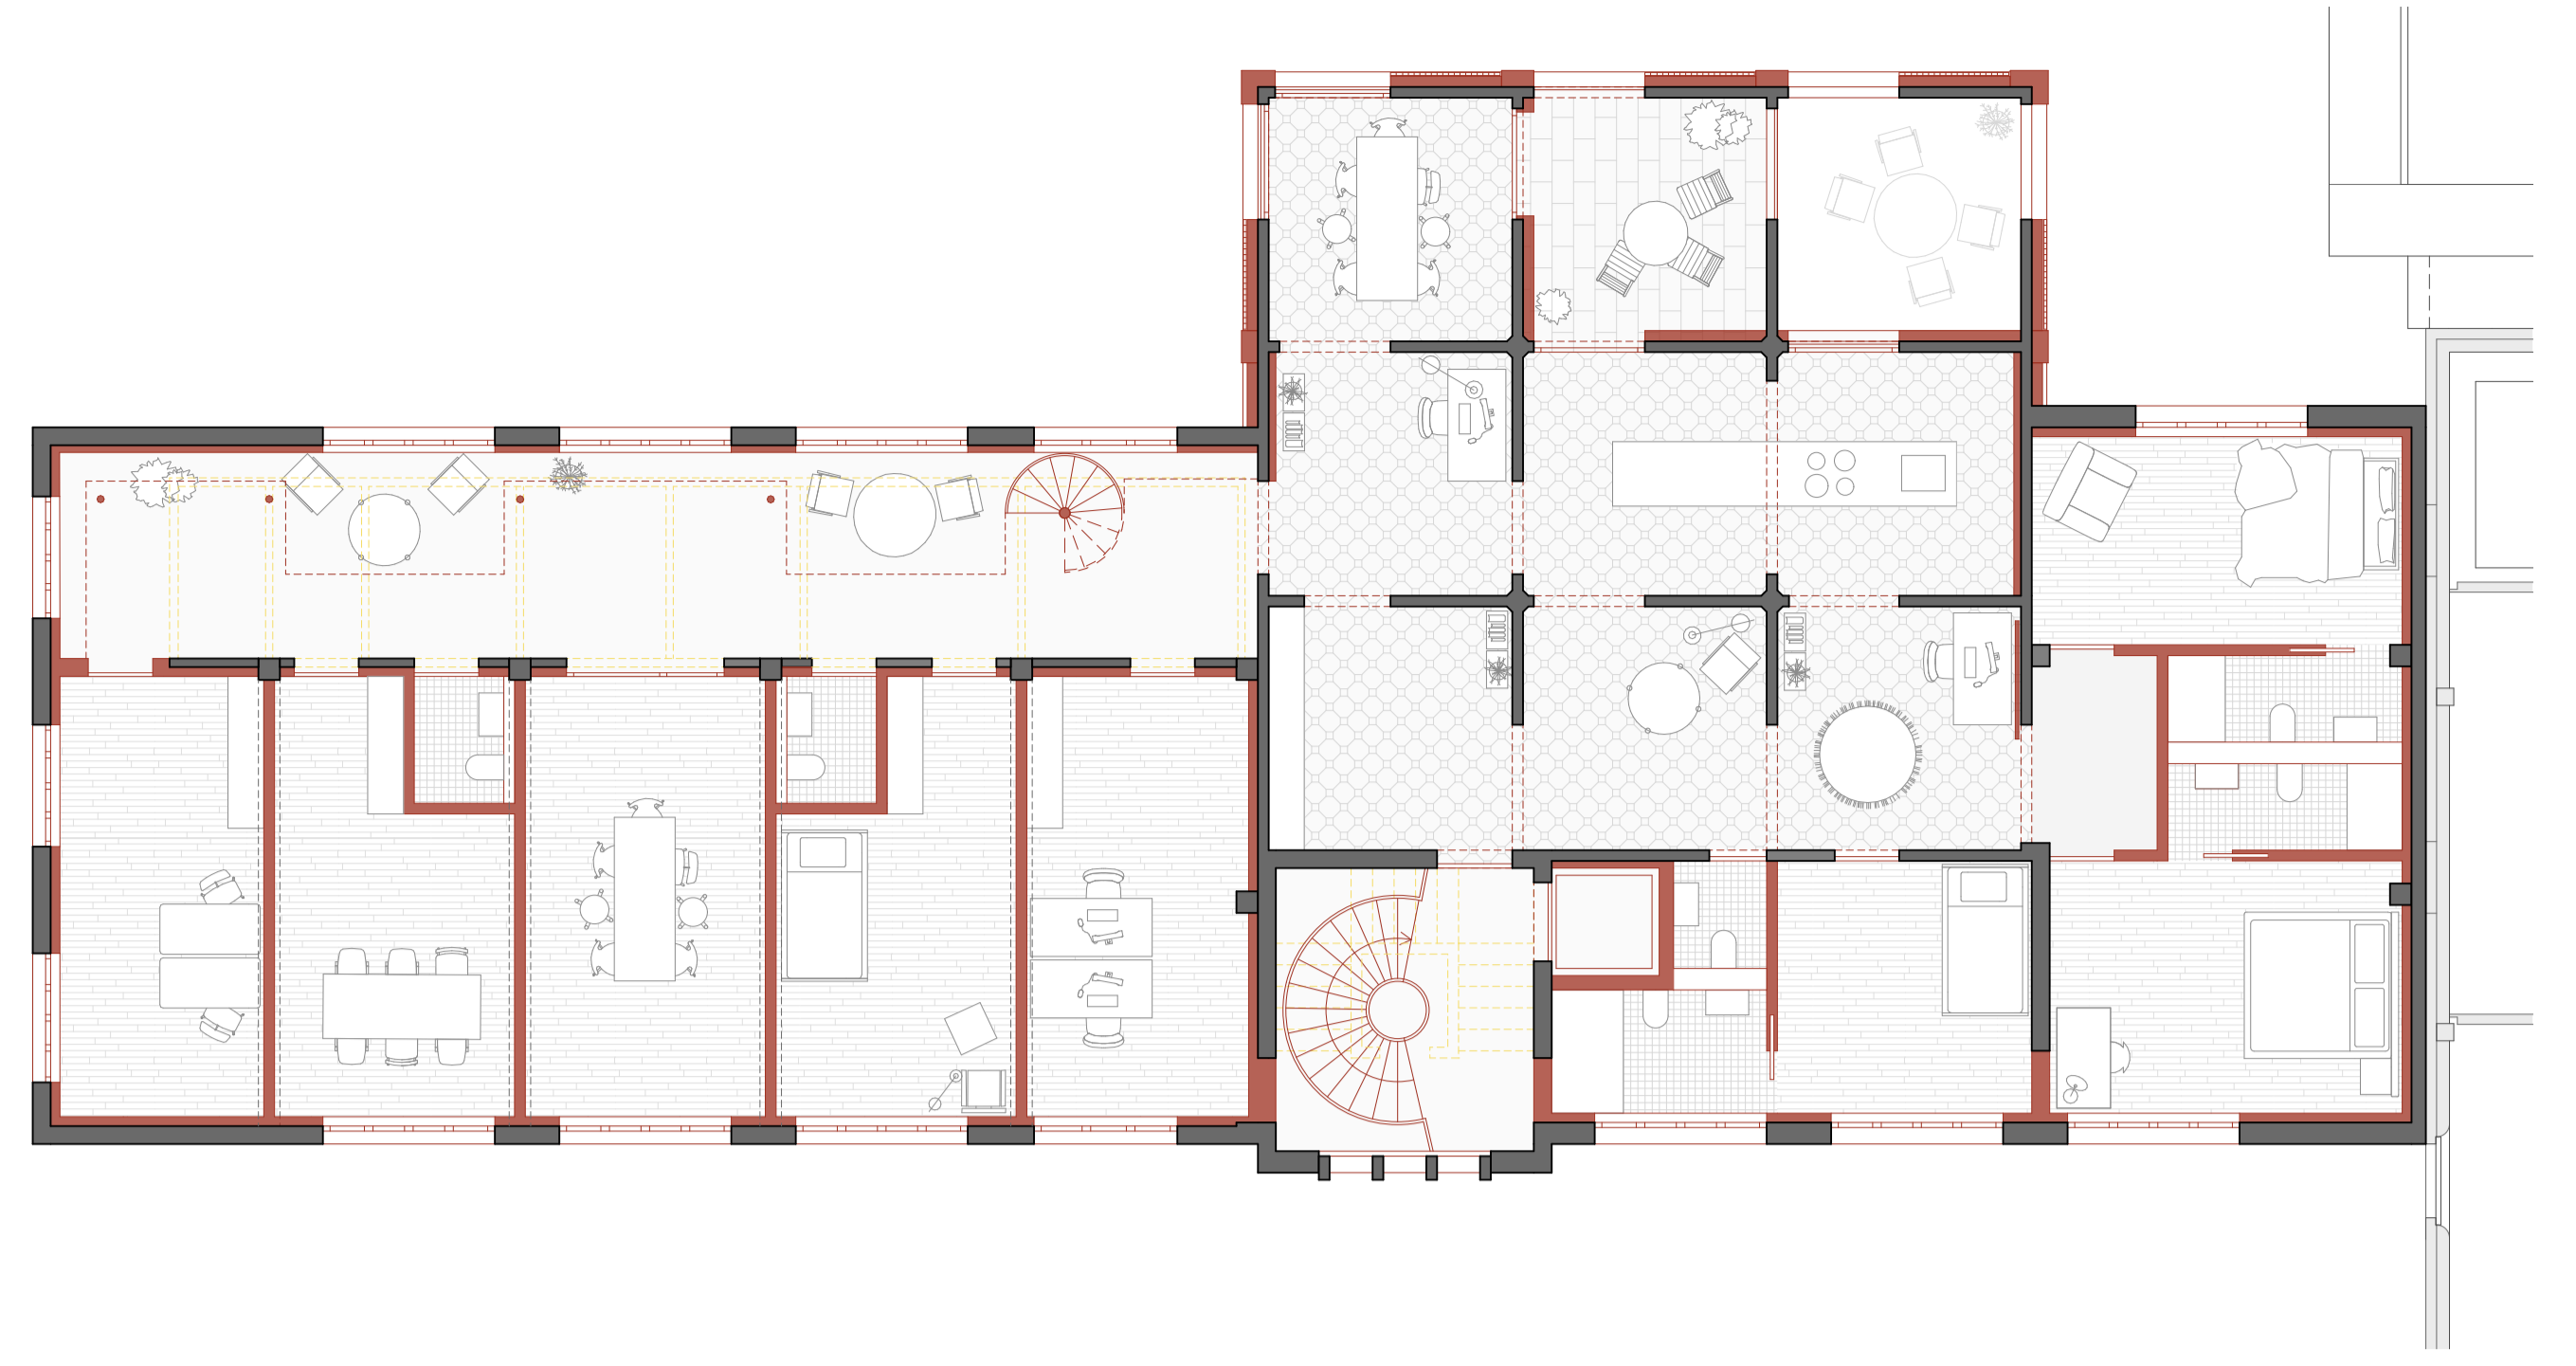


3.Obergeschoss 1:100

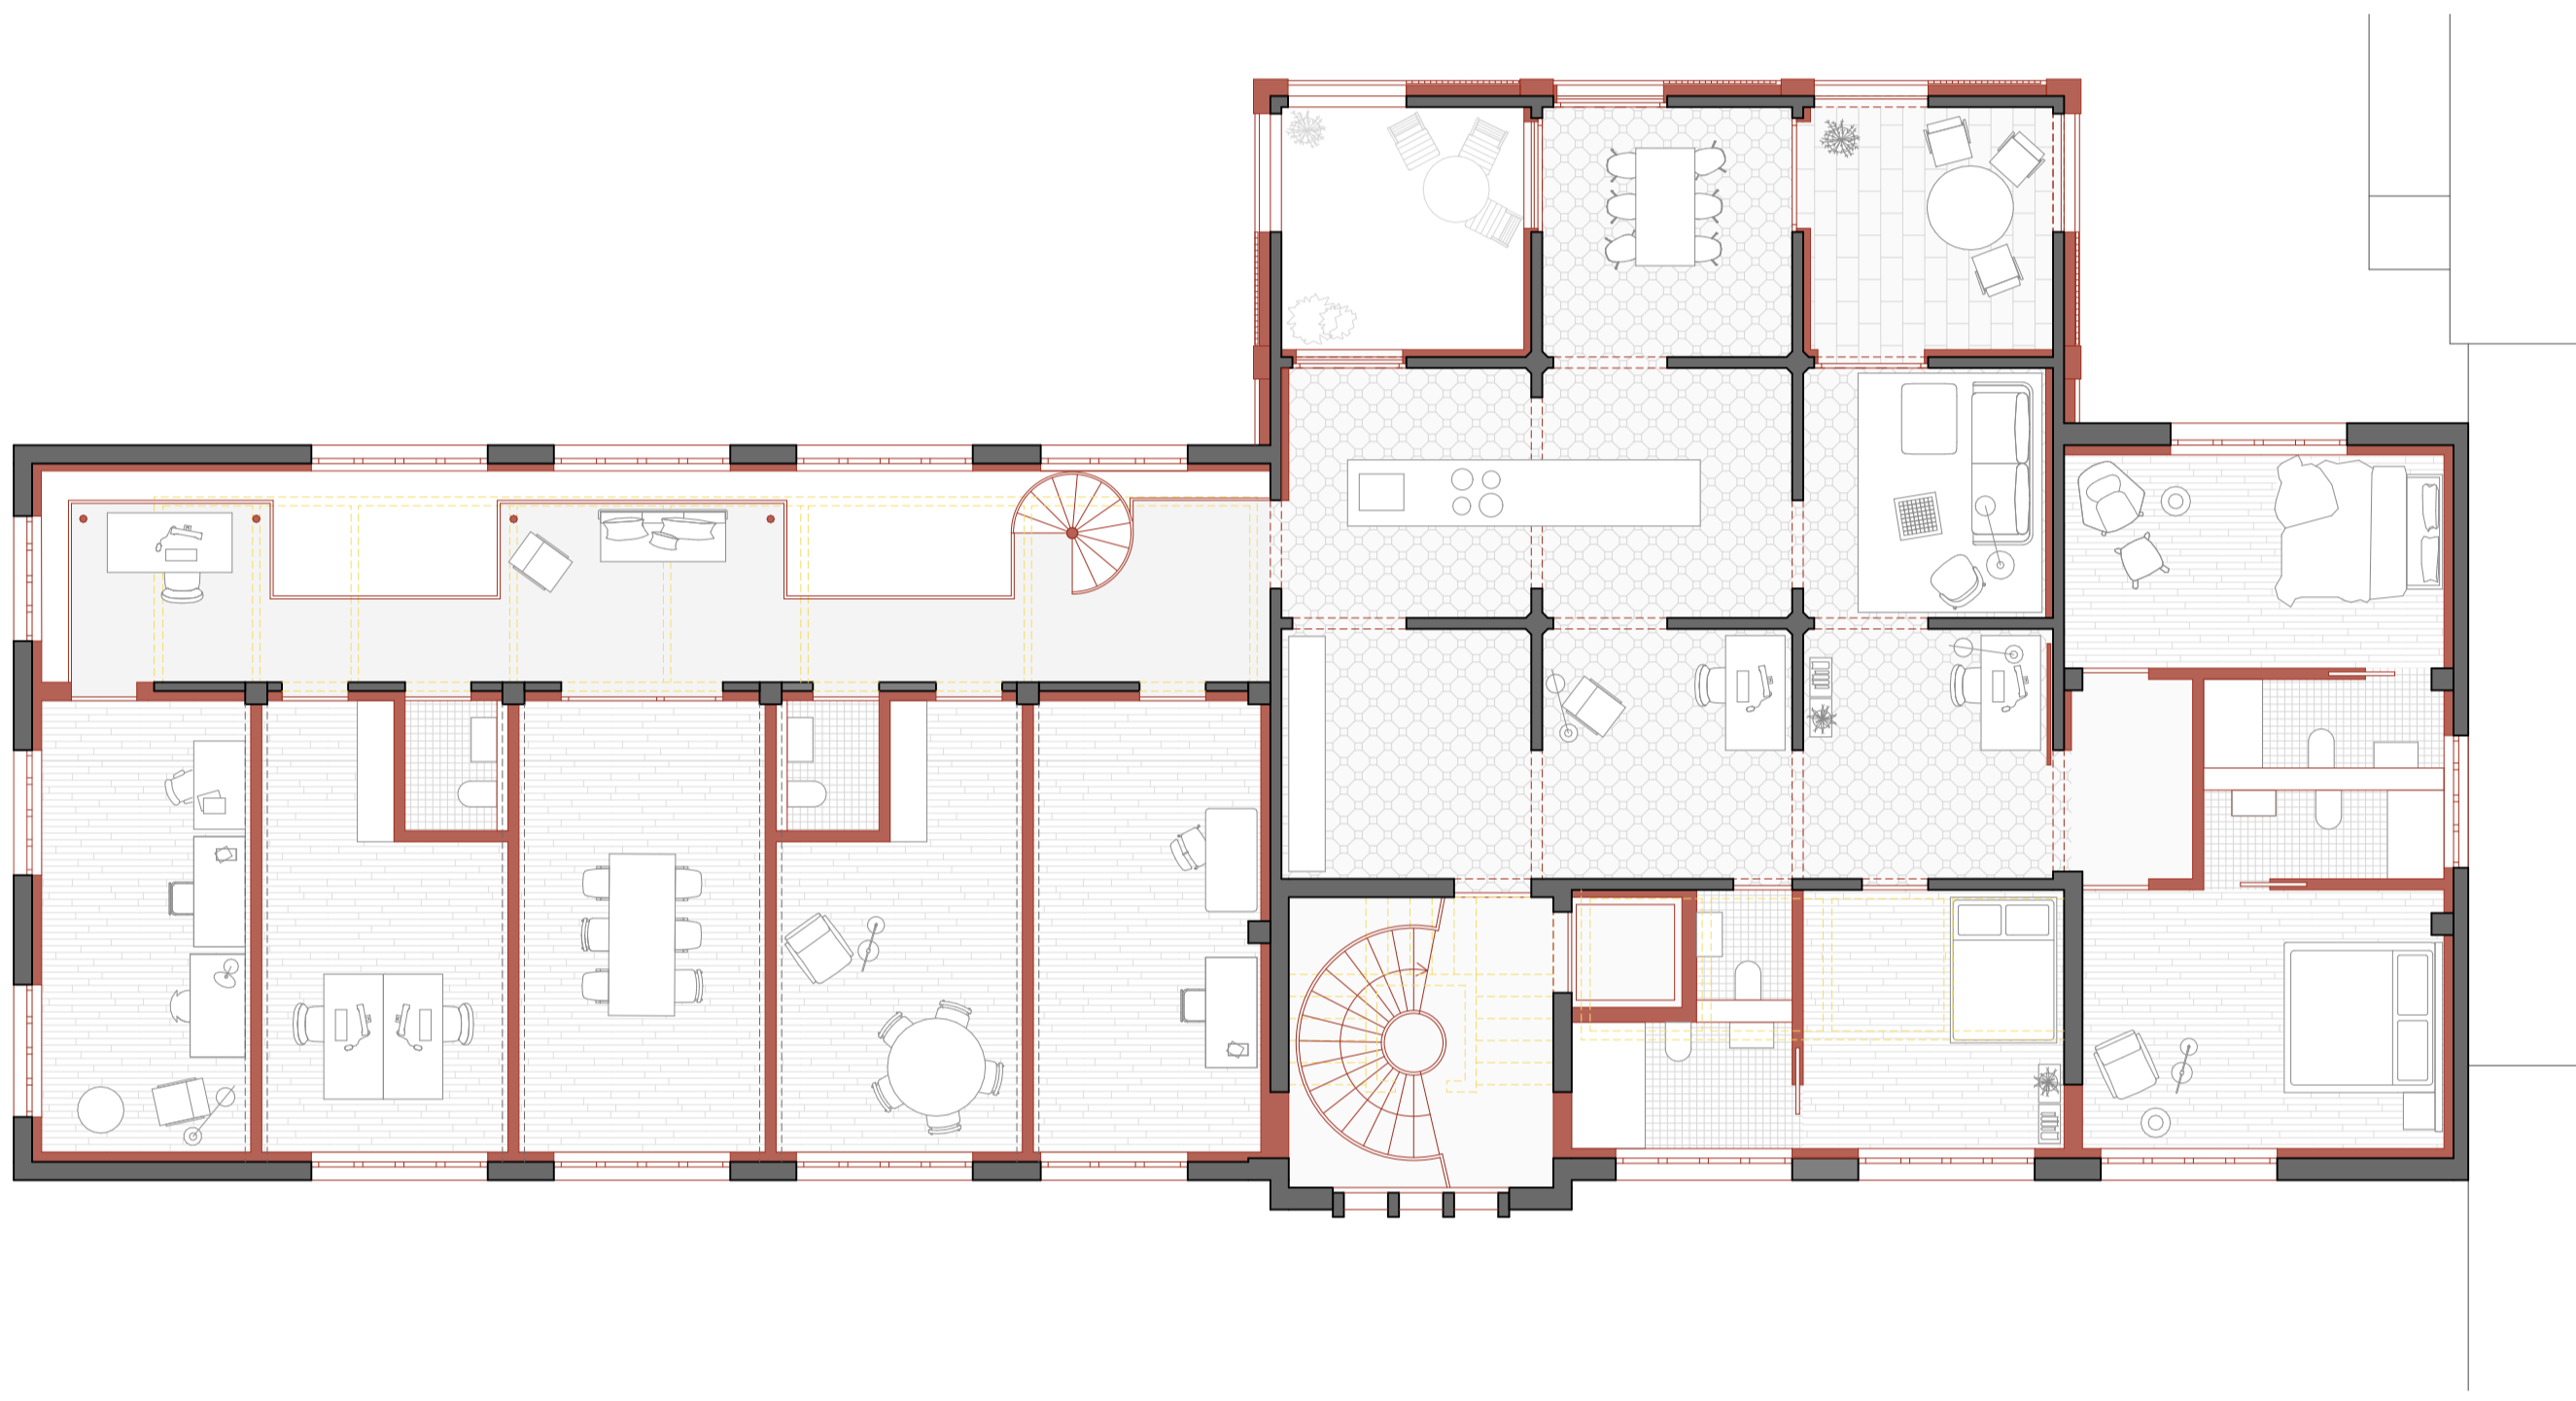


5.Obergeschoss 1:100

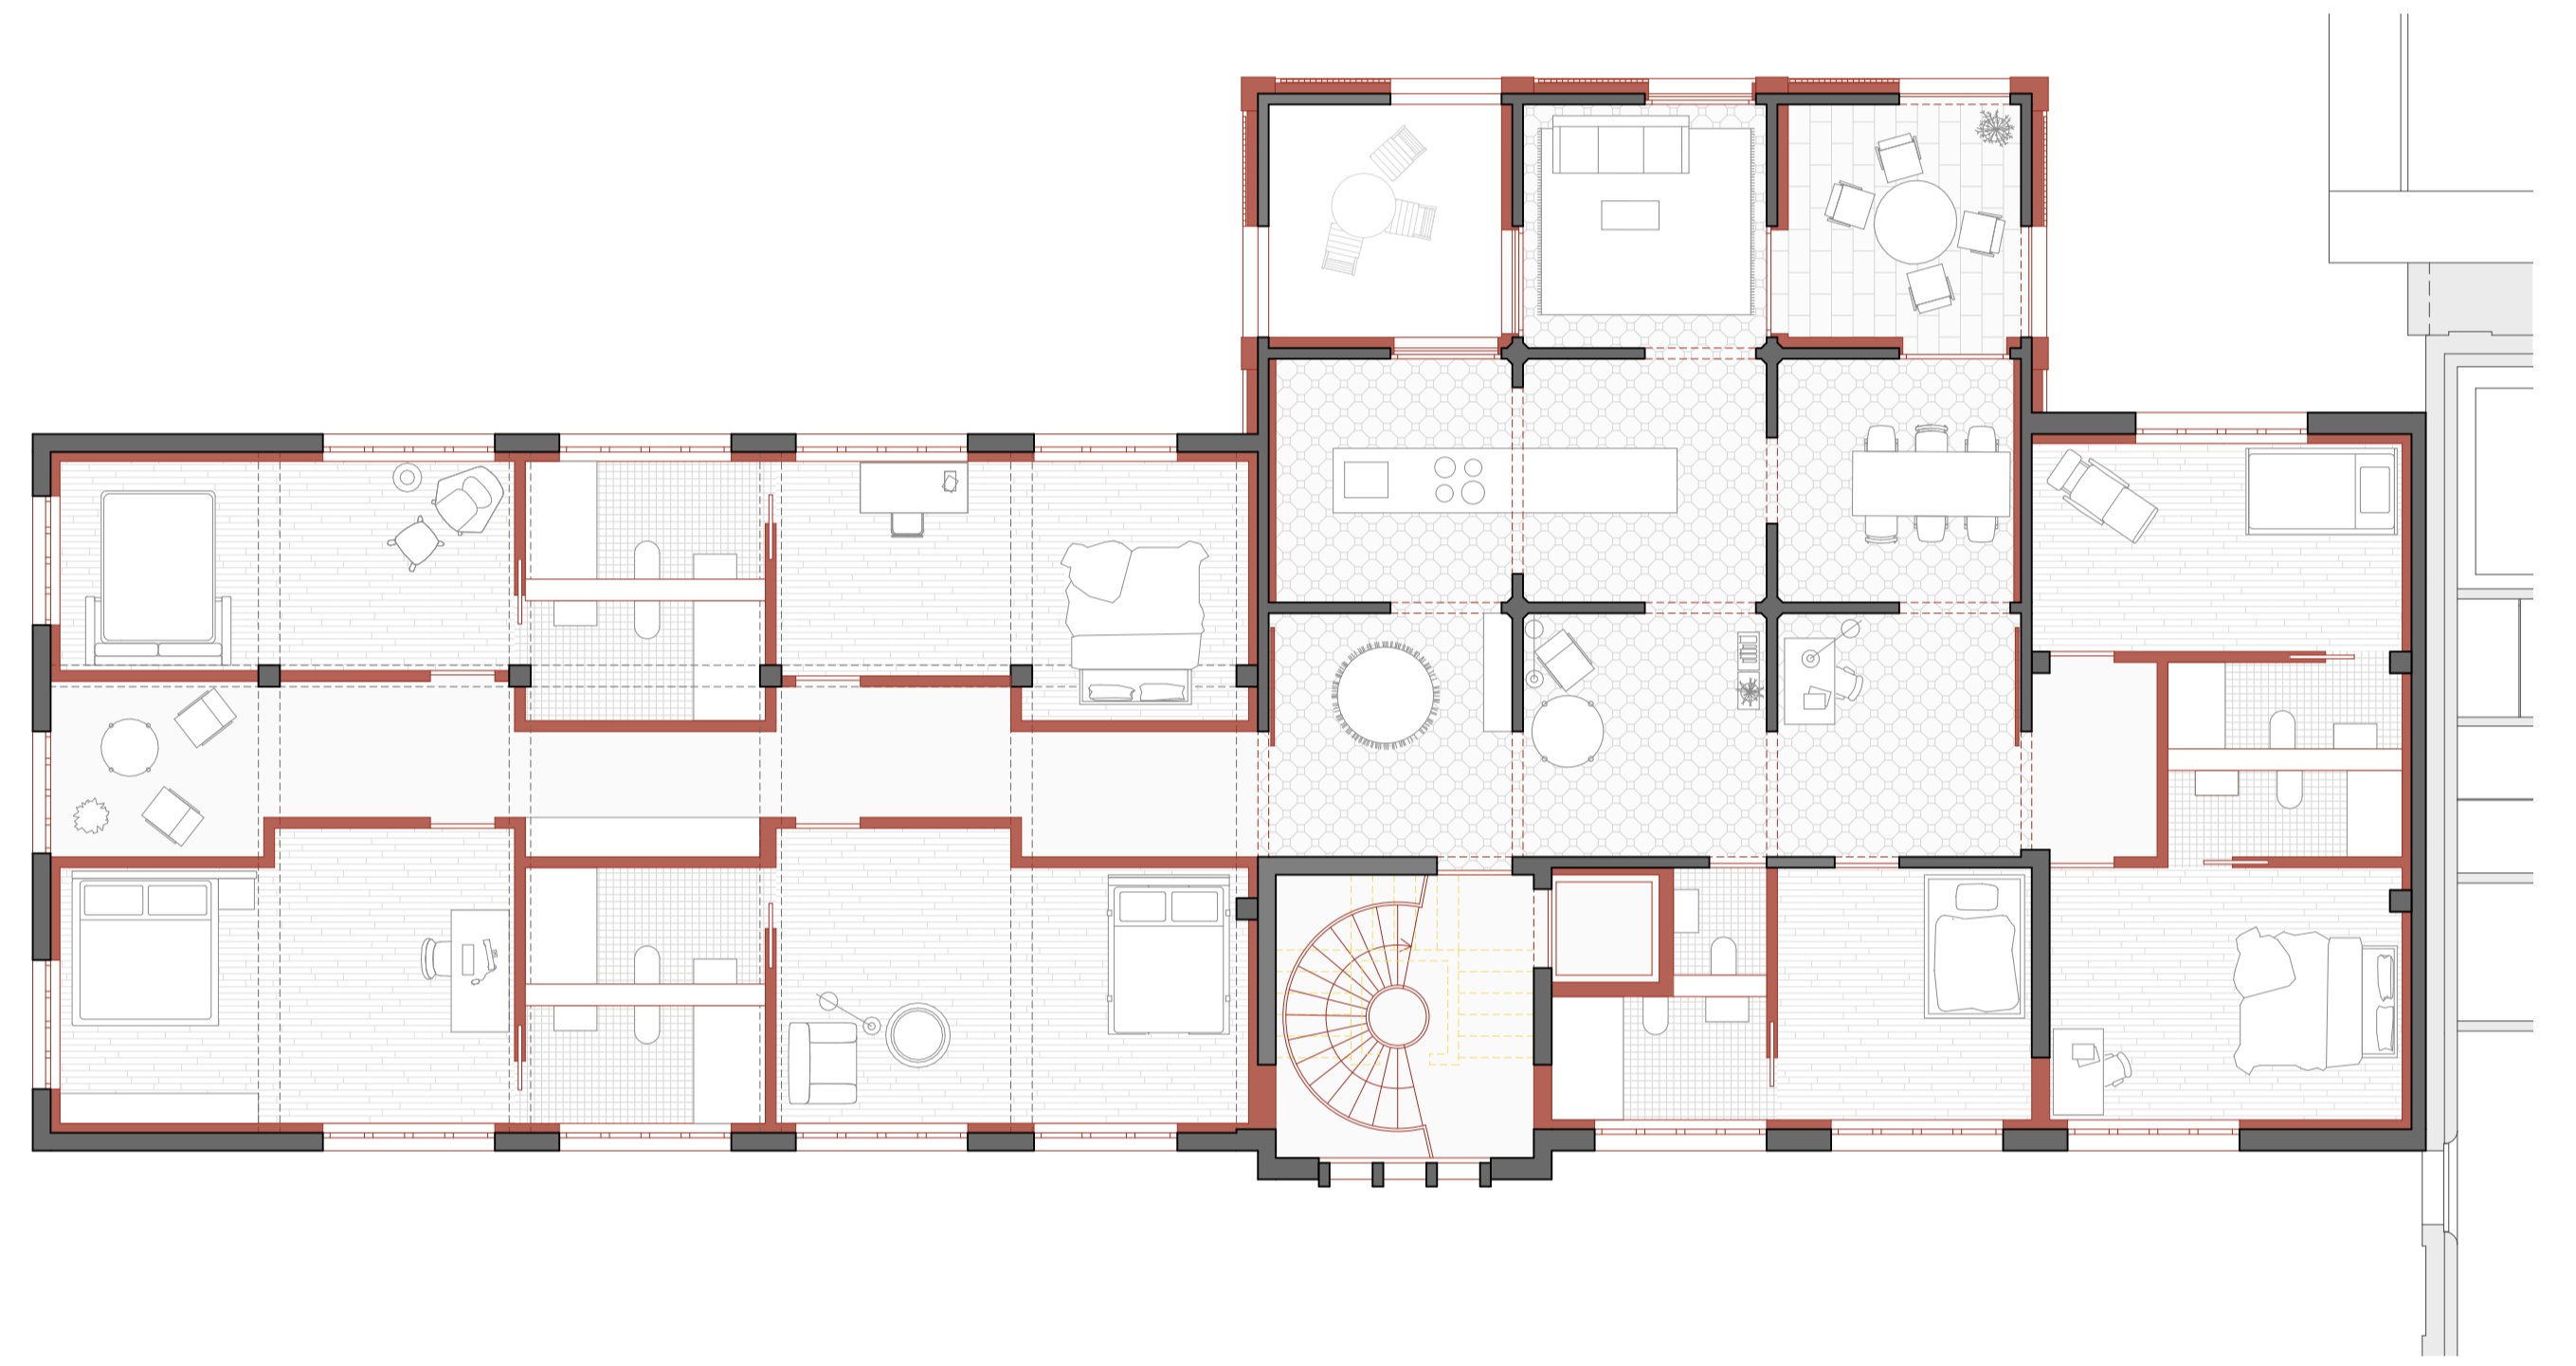


2.Obergeschoss 1:100

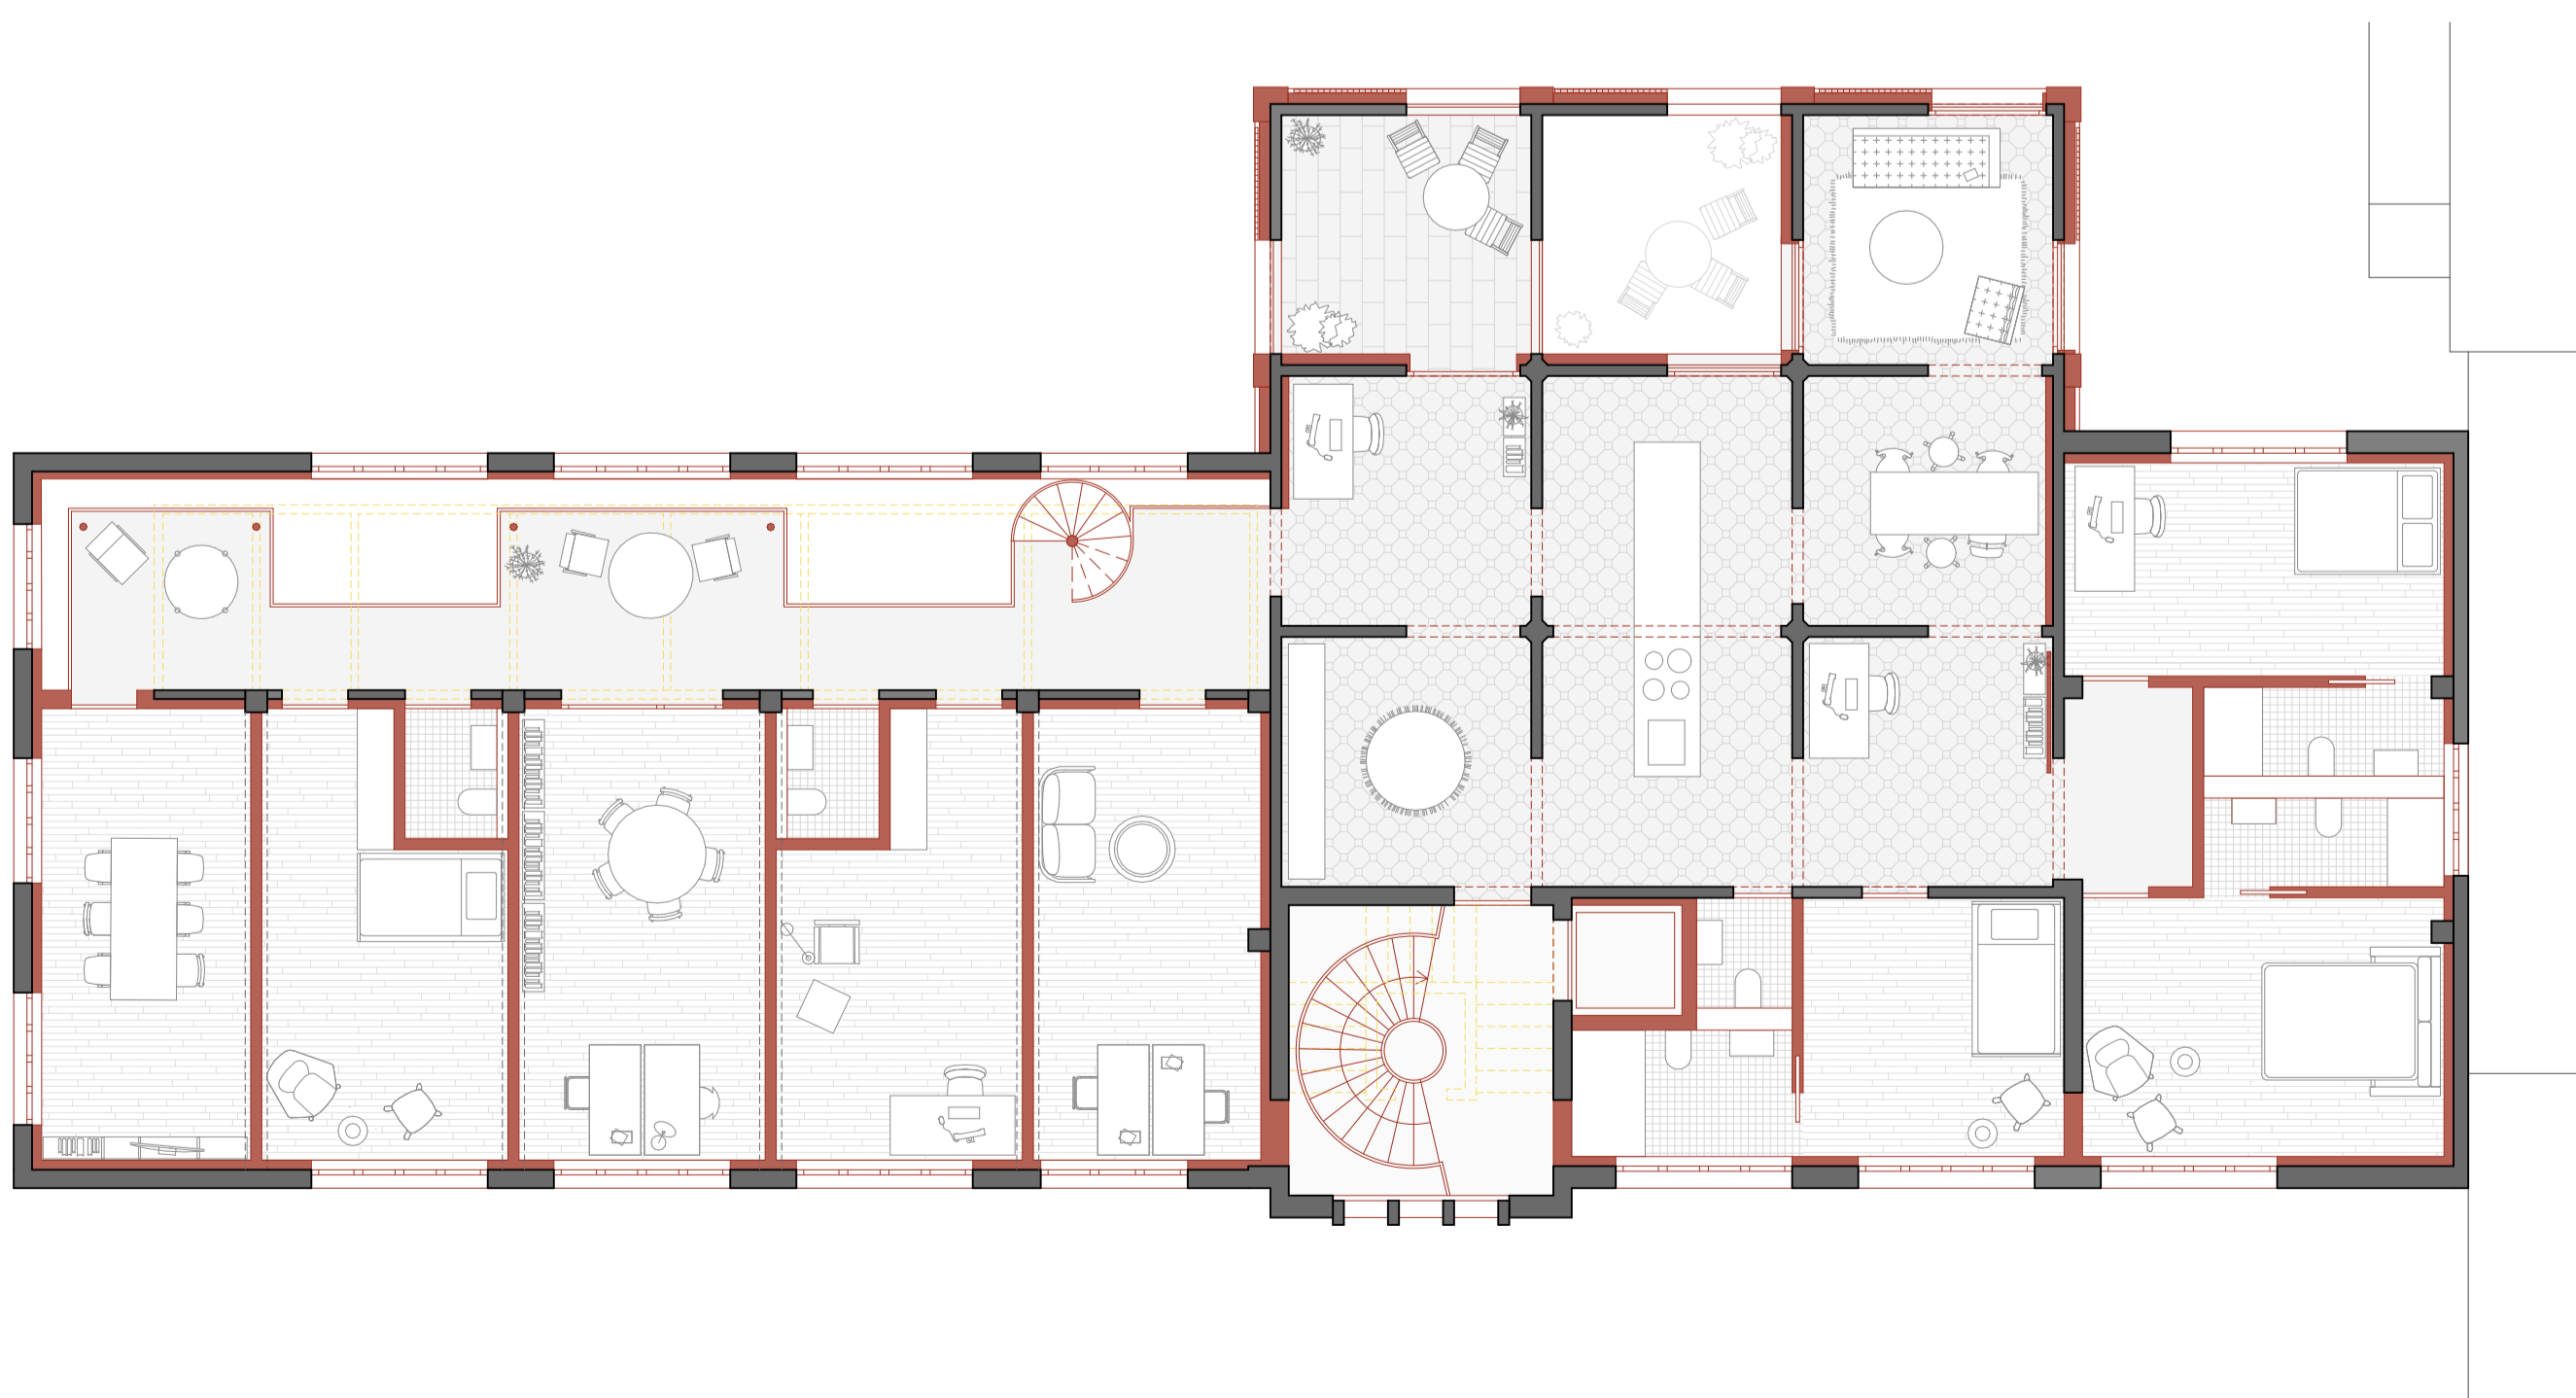

4.Obergeschoss 1:100

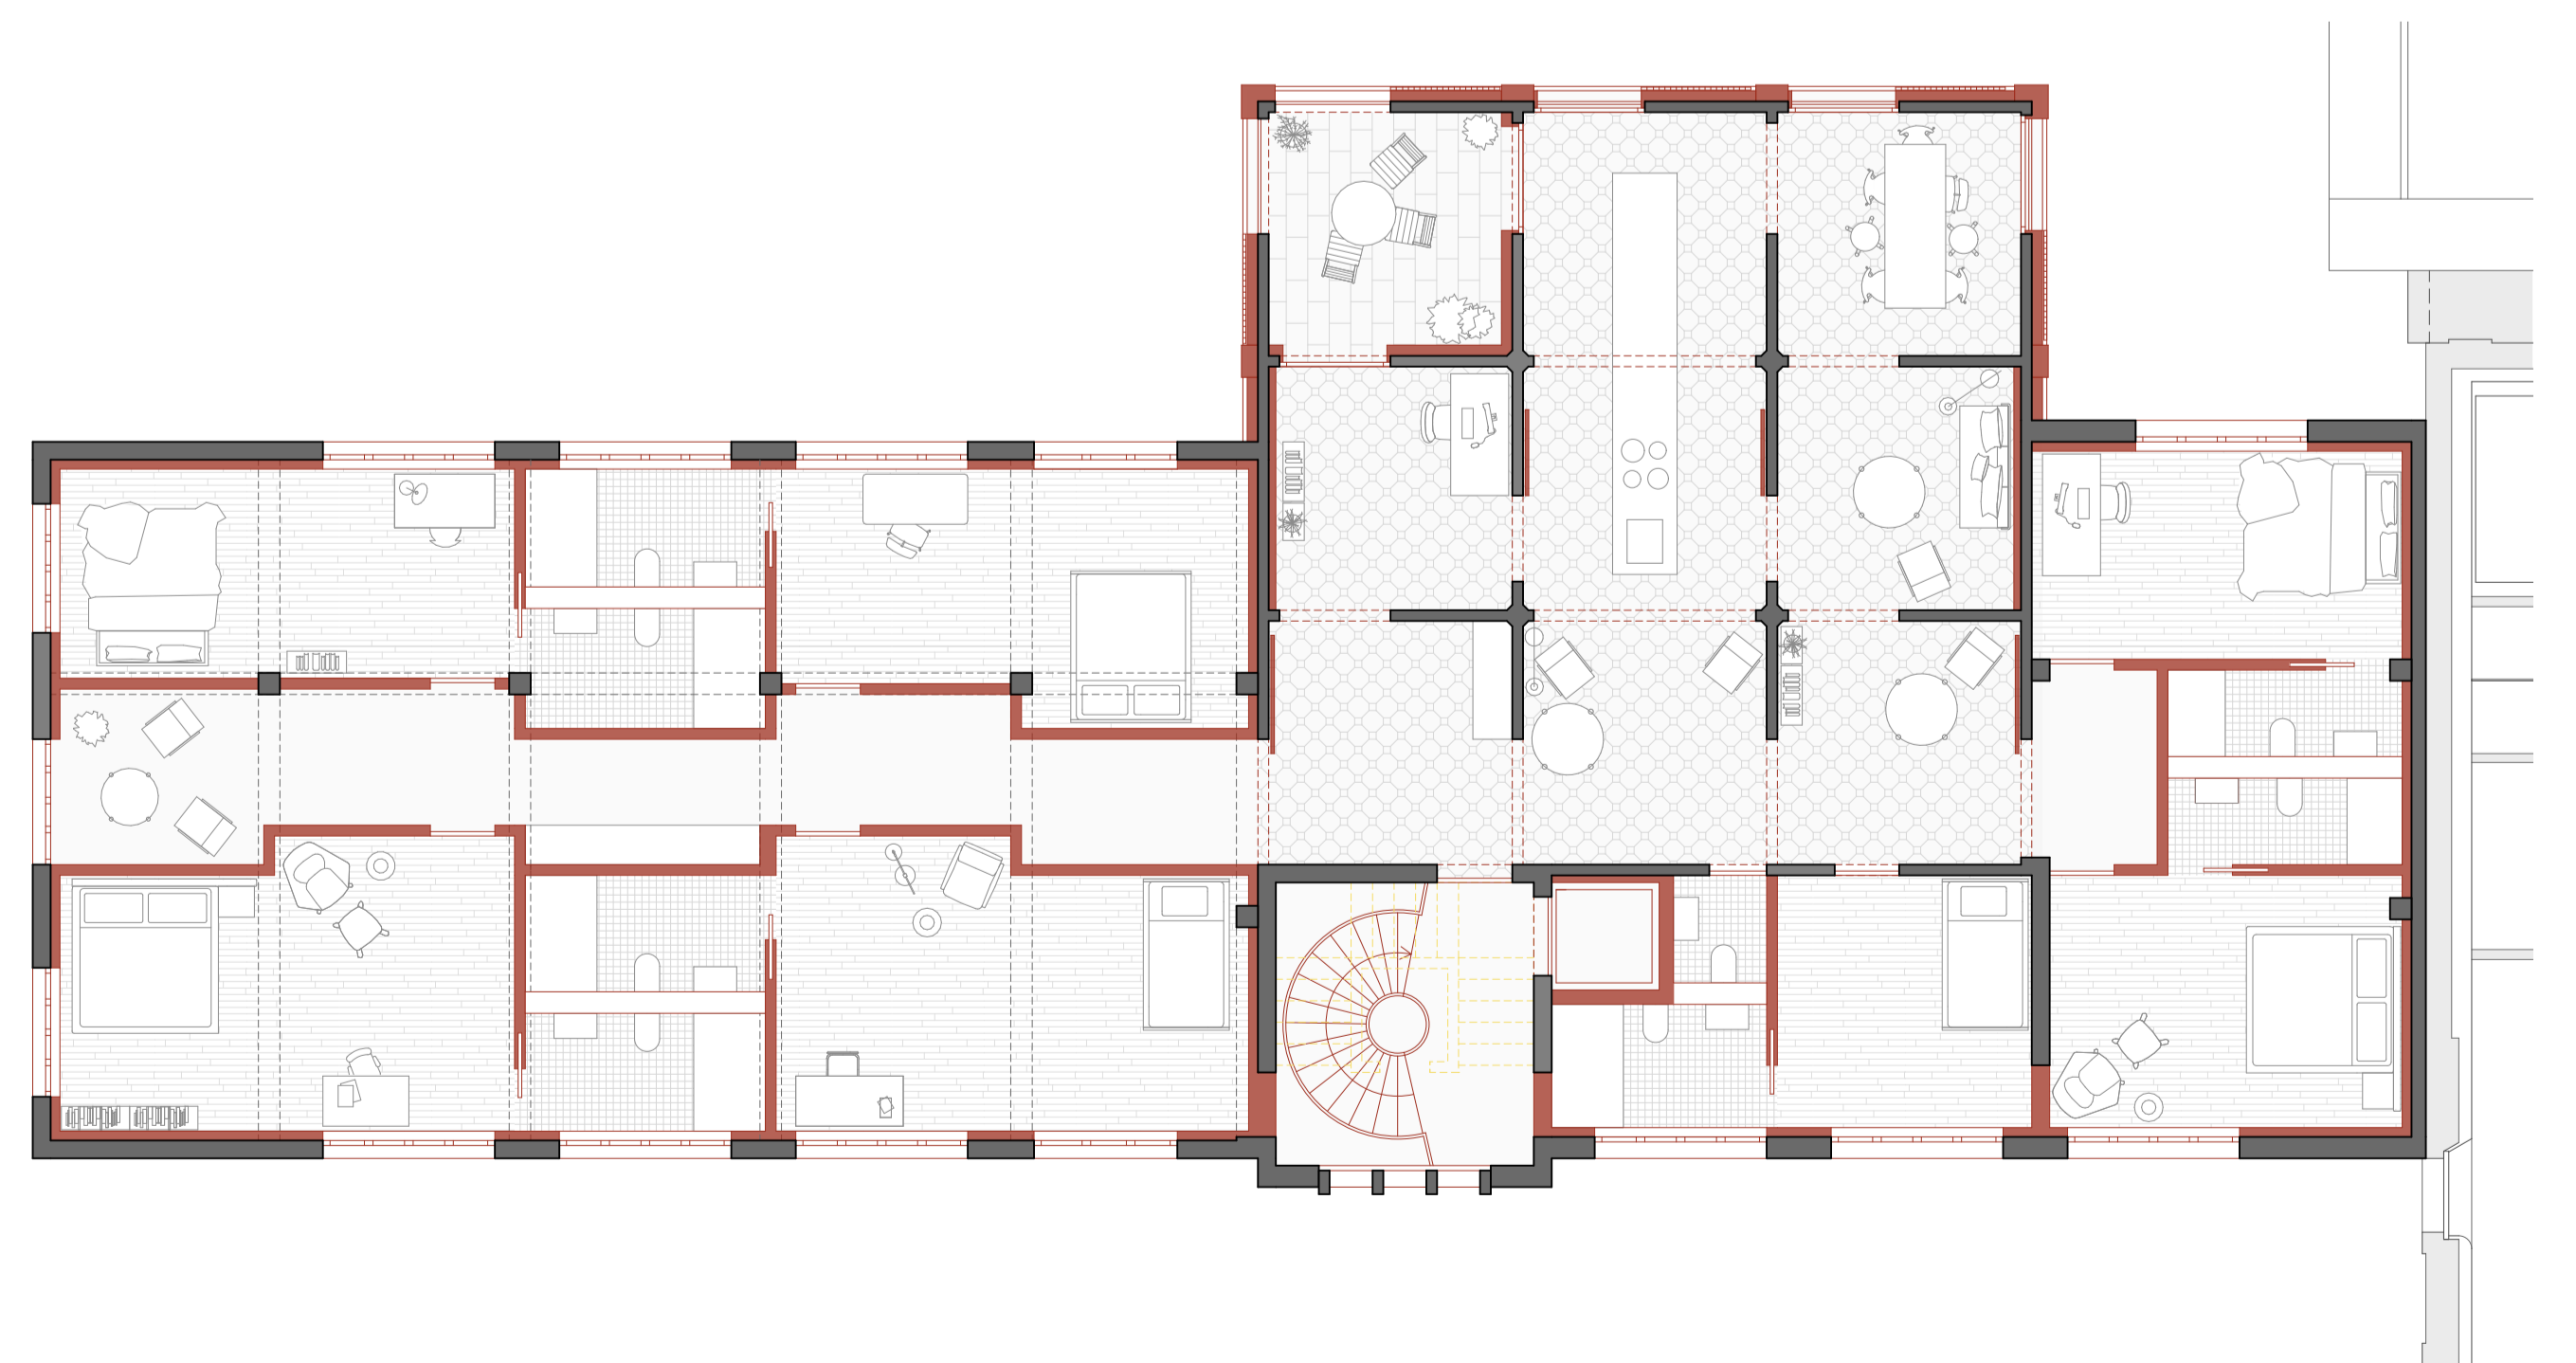


1.Obergeschoss 1:100

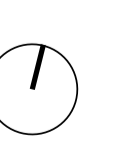



Süd - Fassade 1:100

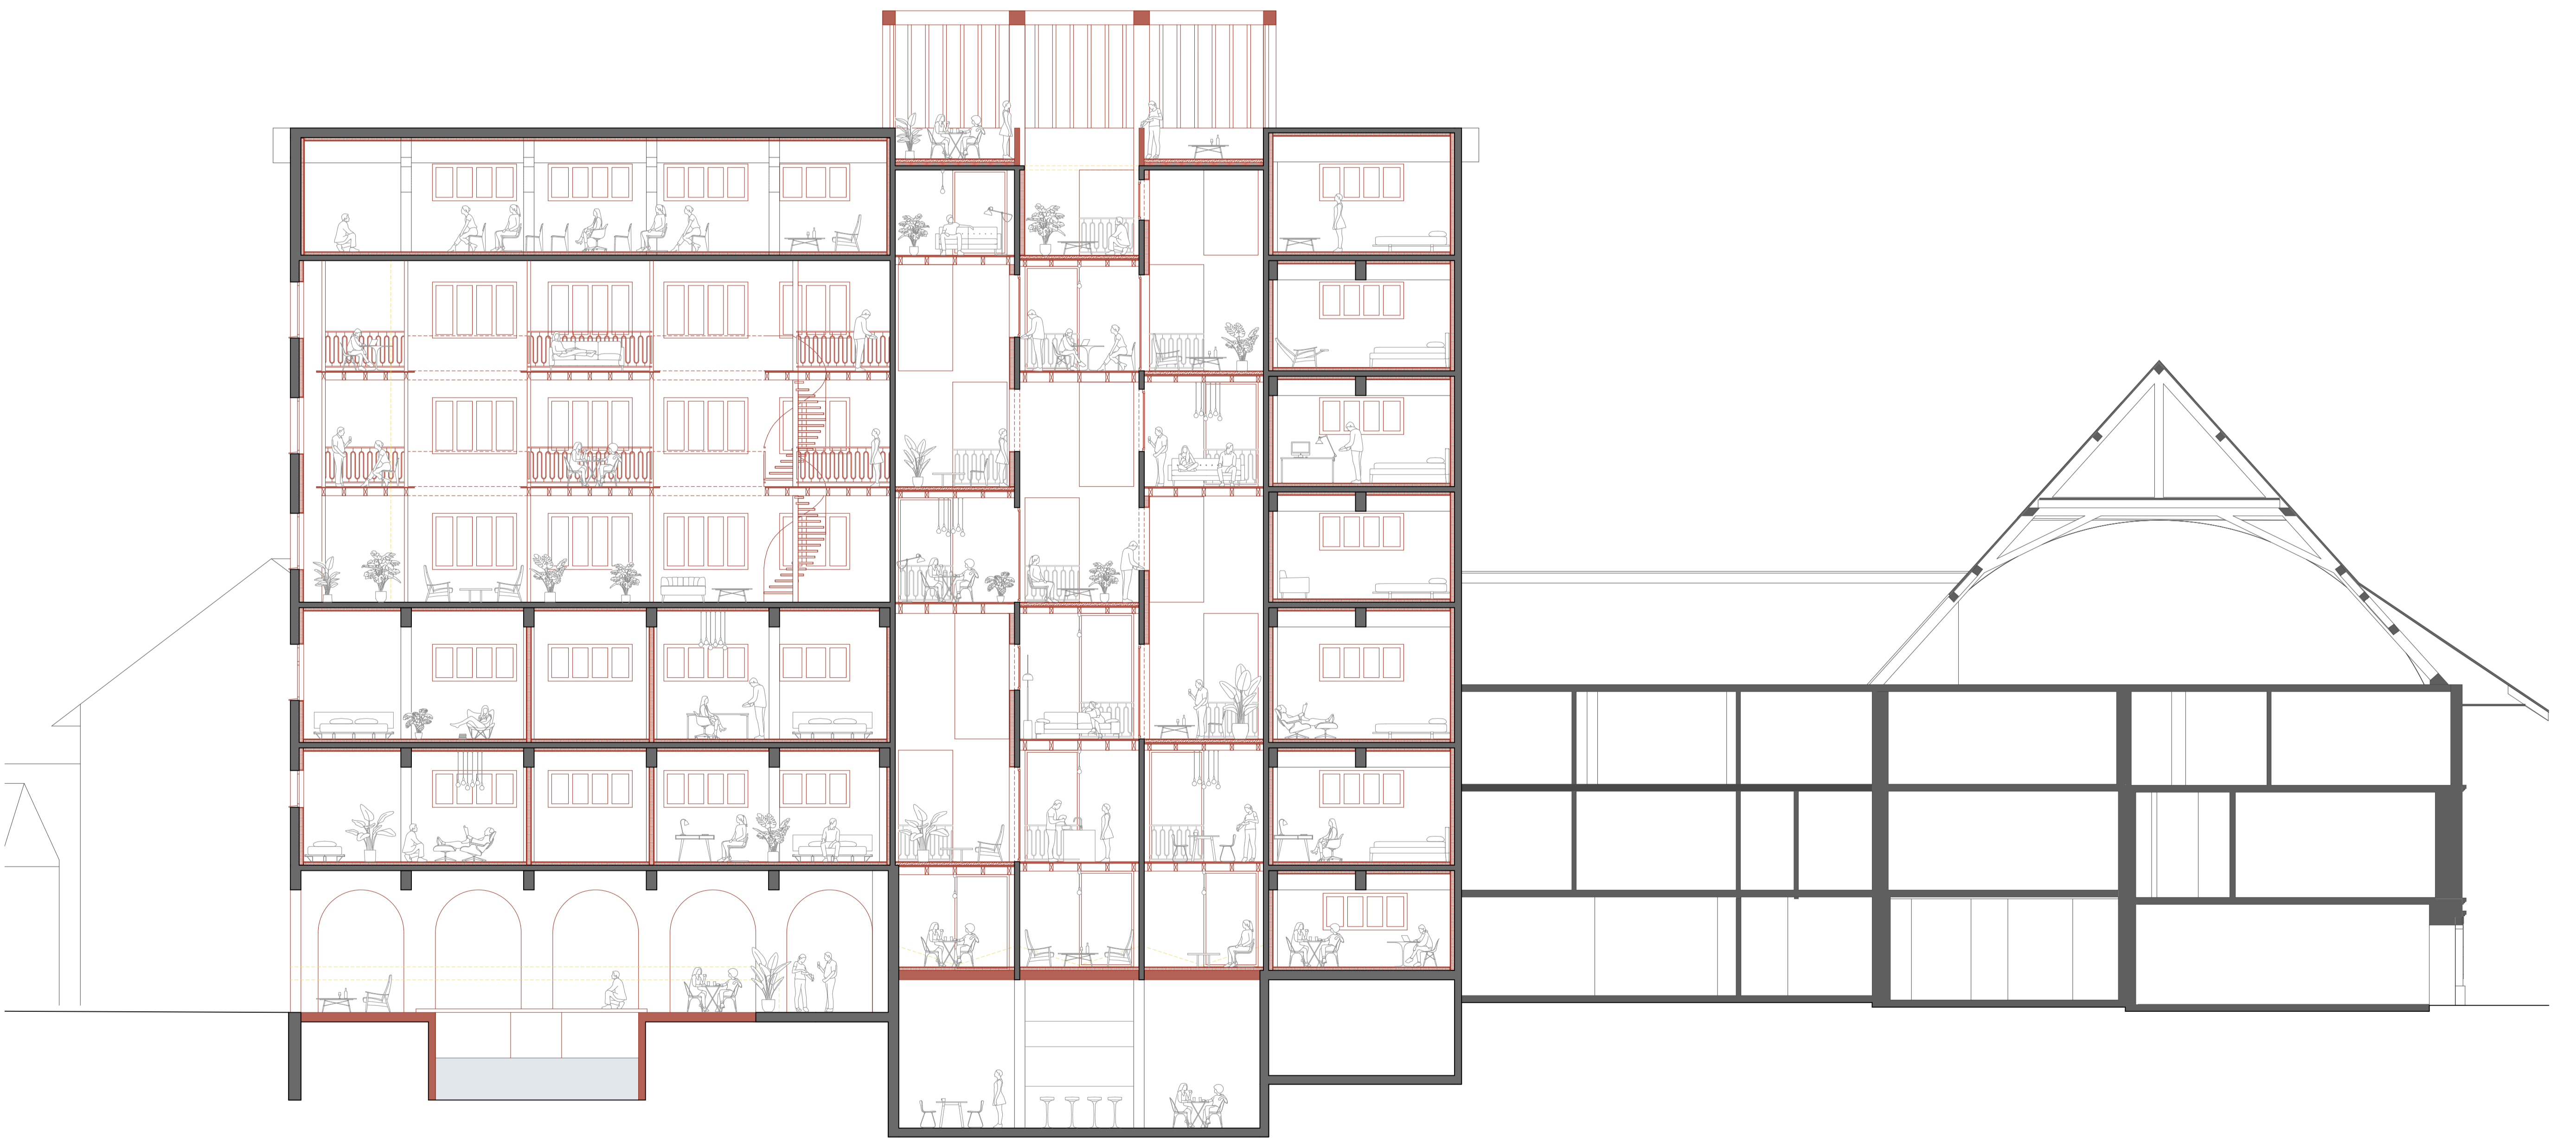

Längsschnitt 1:100



Innenvisualisierung Arbeiten



Querschnitt Wohnen / Arbeiten 1:100






Querschnitt Silo 1:100





Innenvisualisierung Sito




West - Fassade 1:100

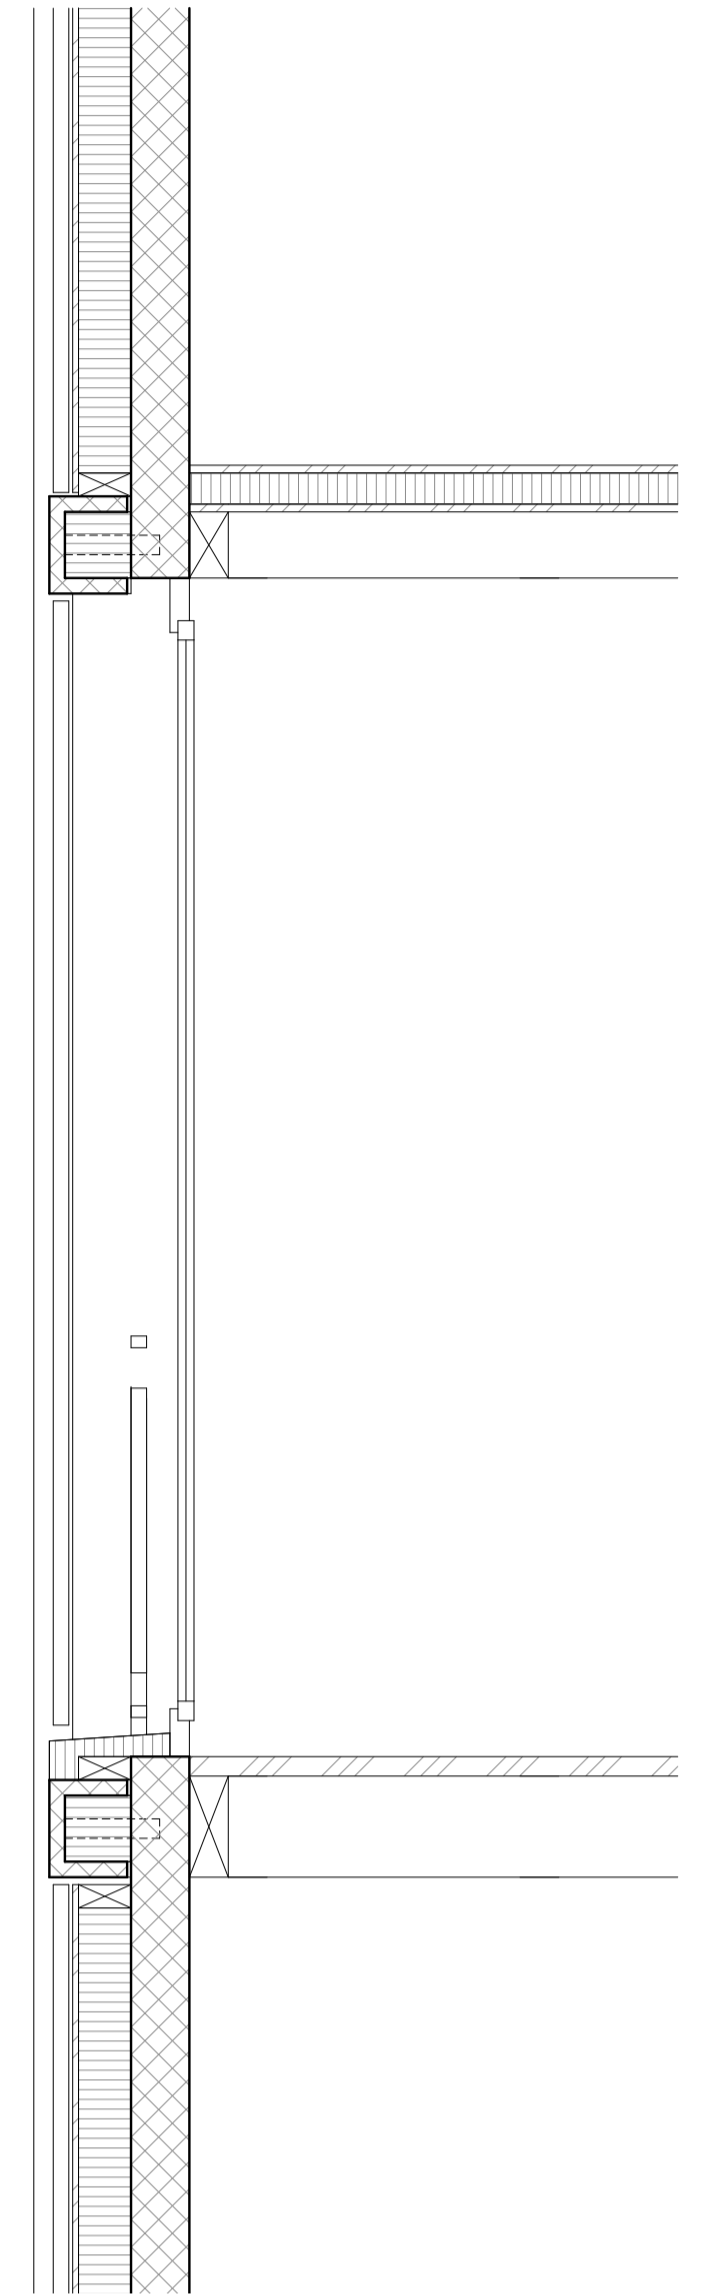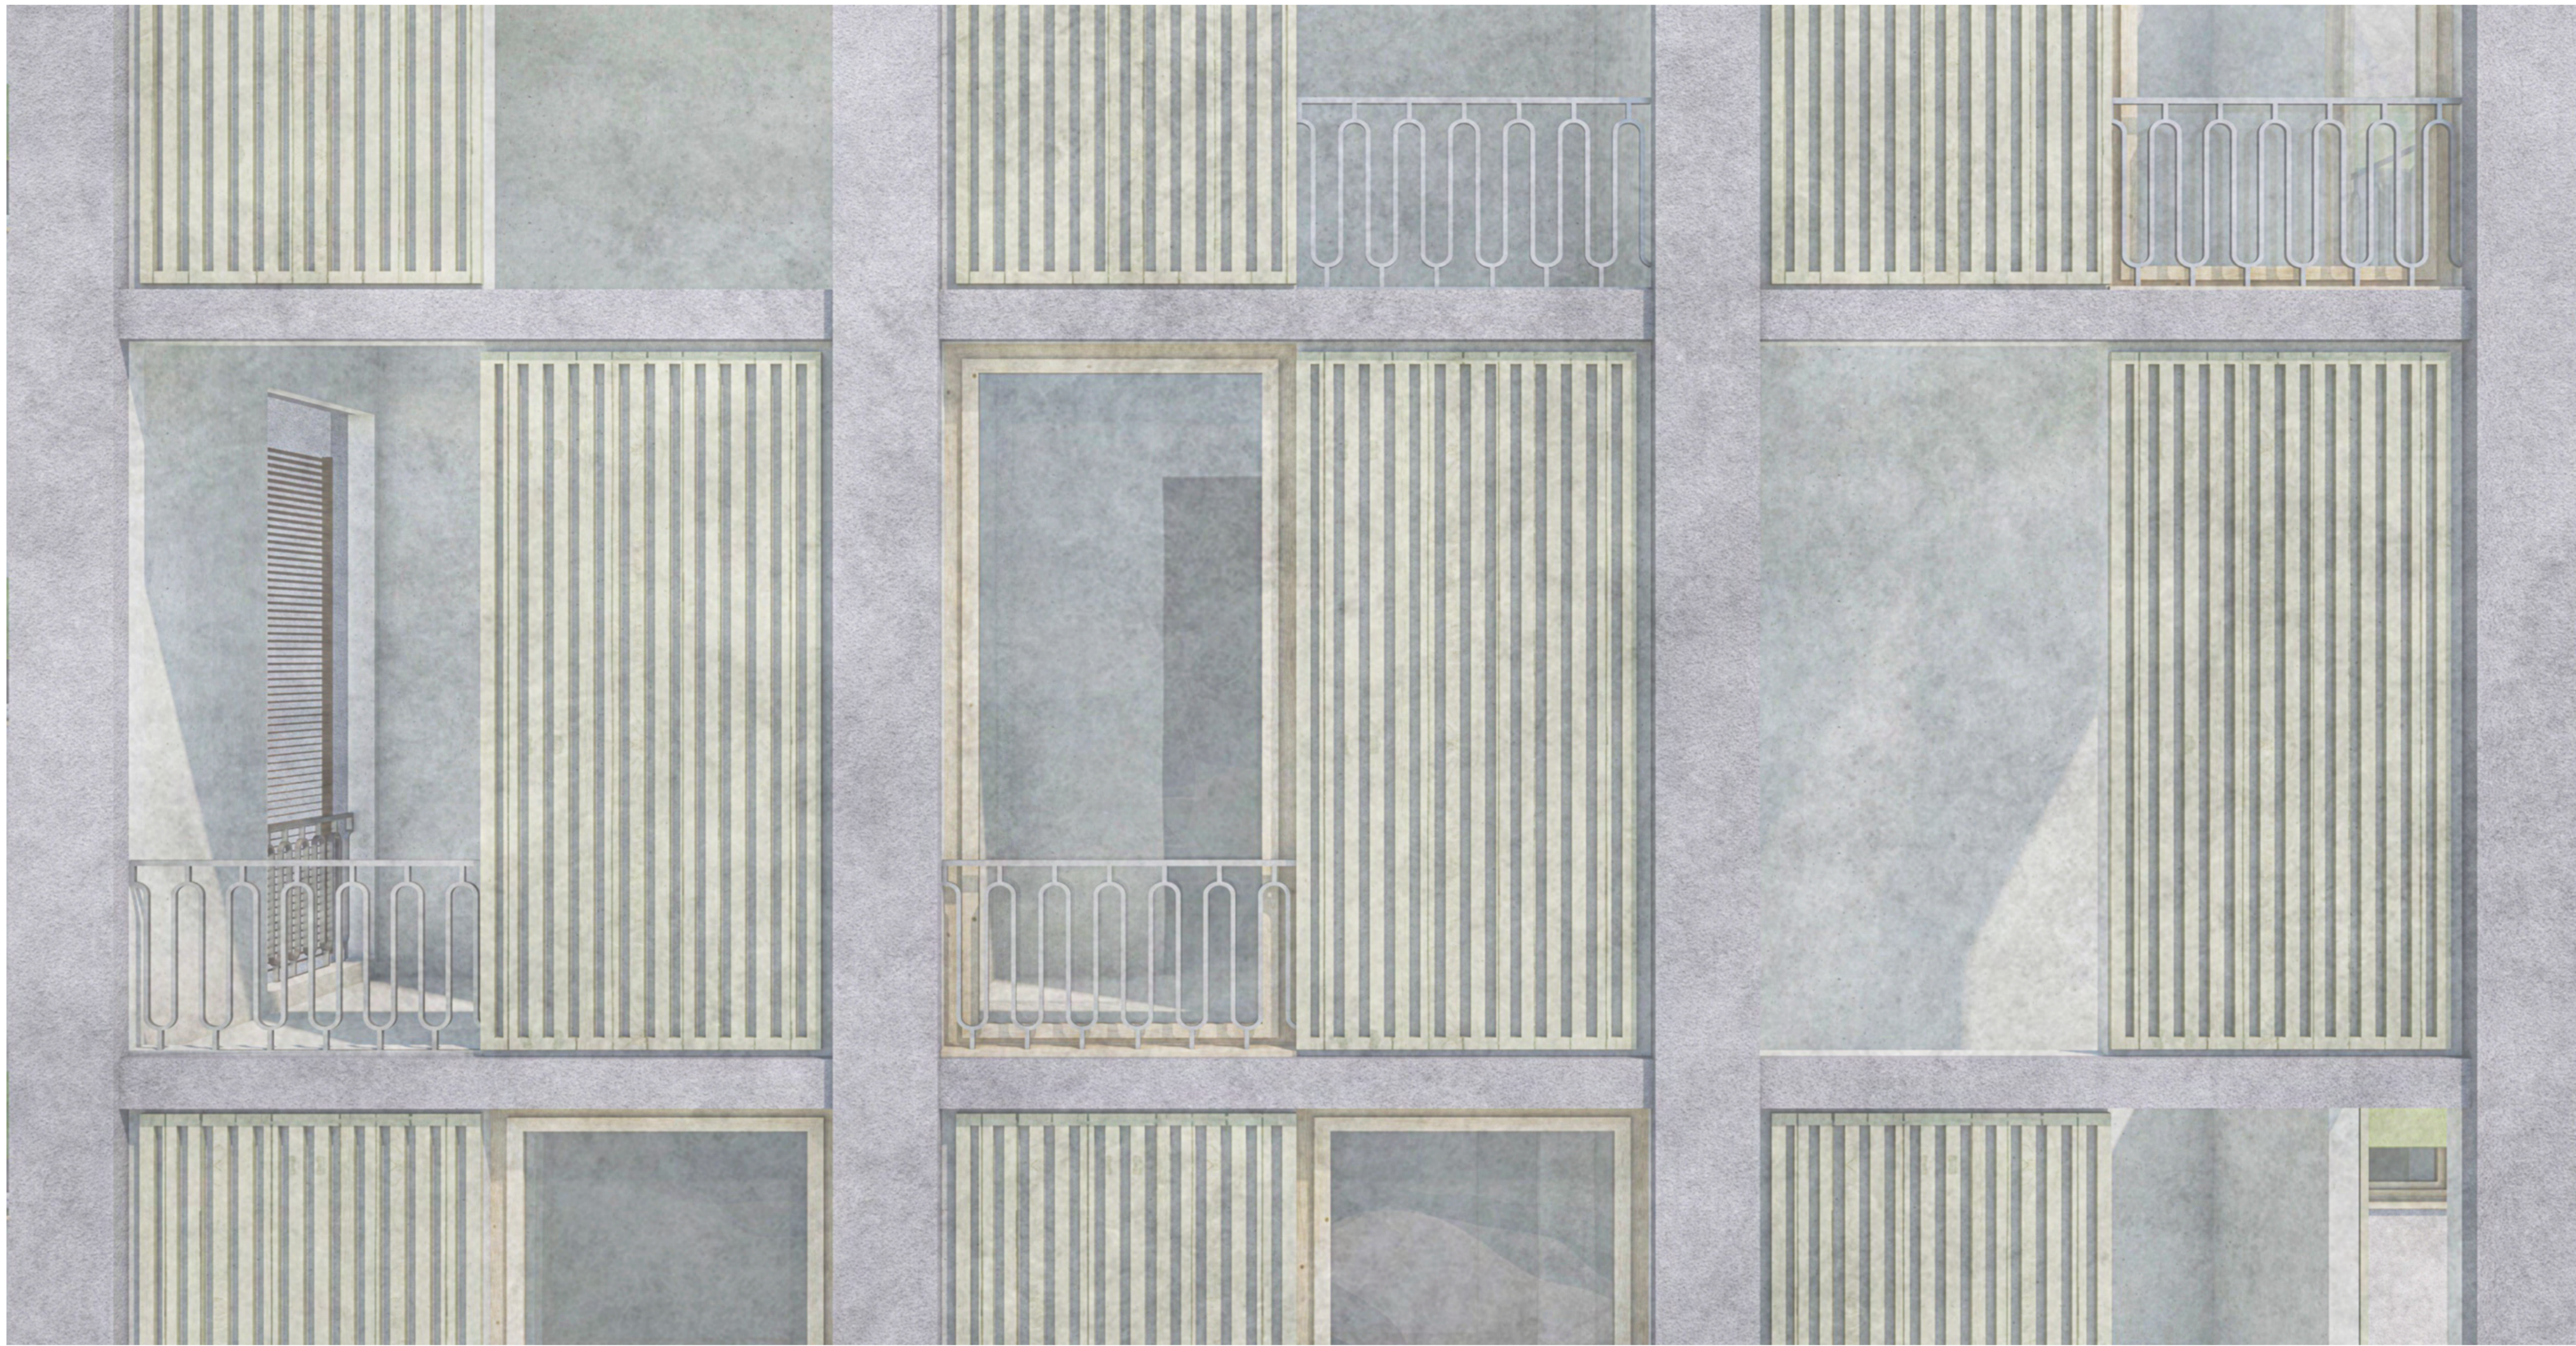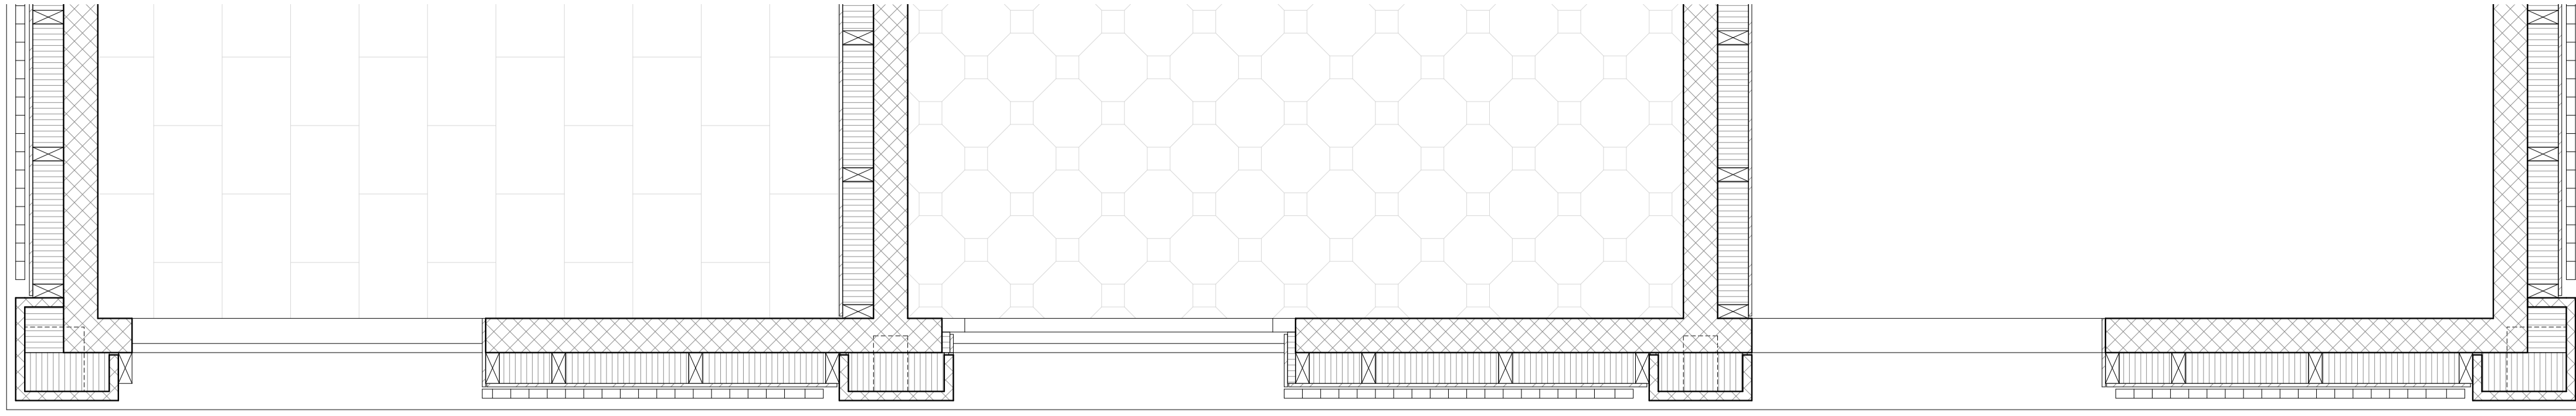

Konstruktion / Materialisierung 1:20

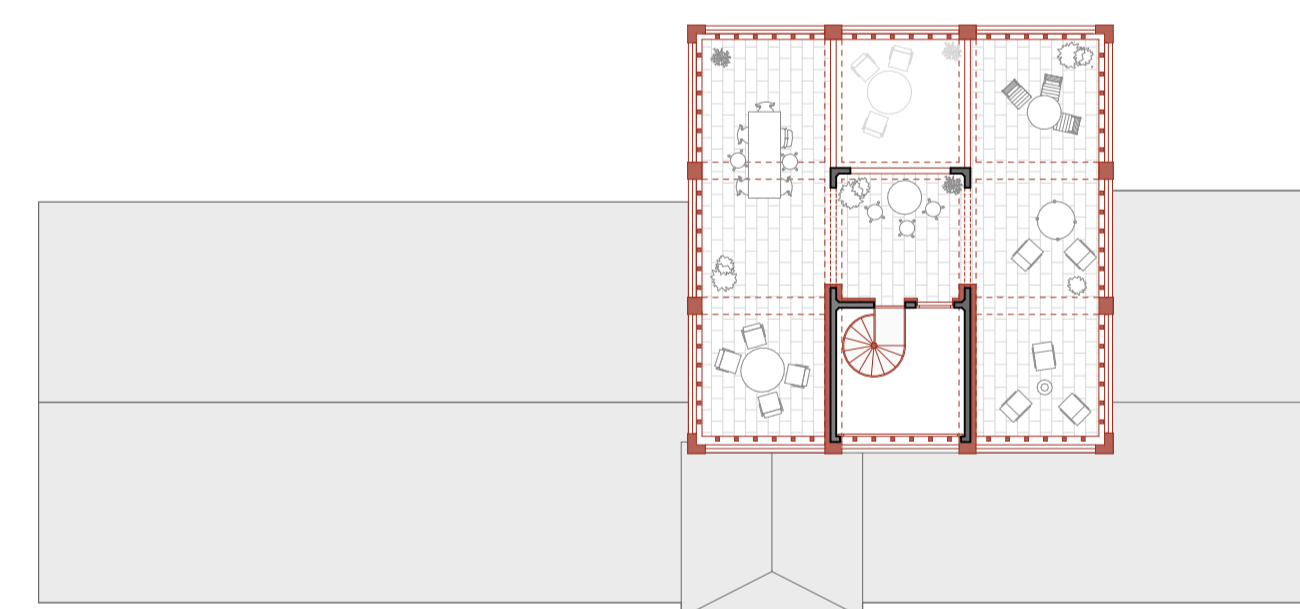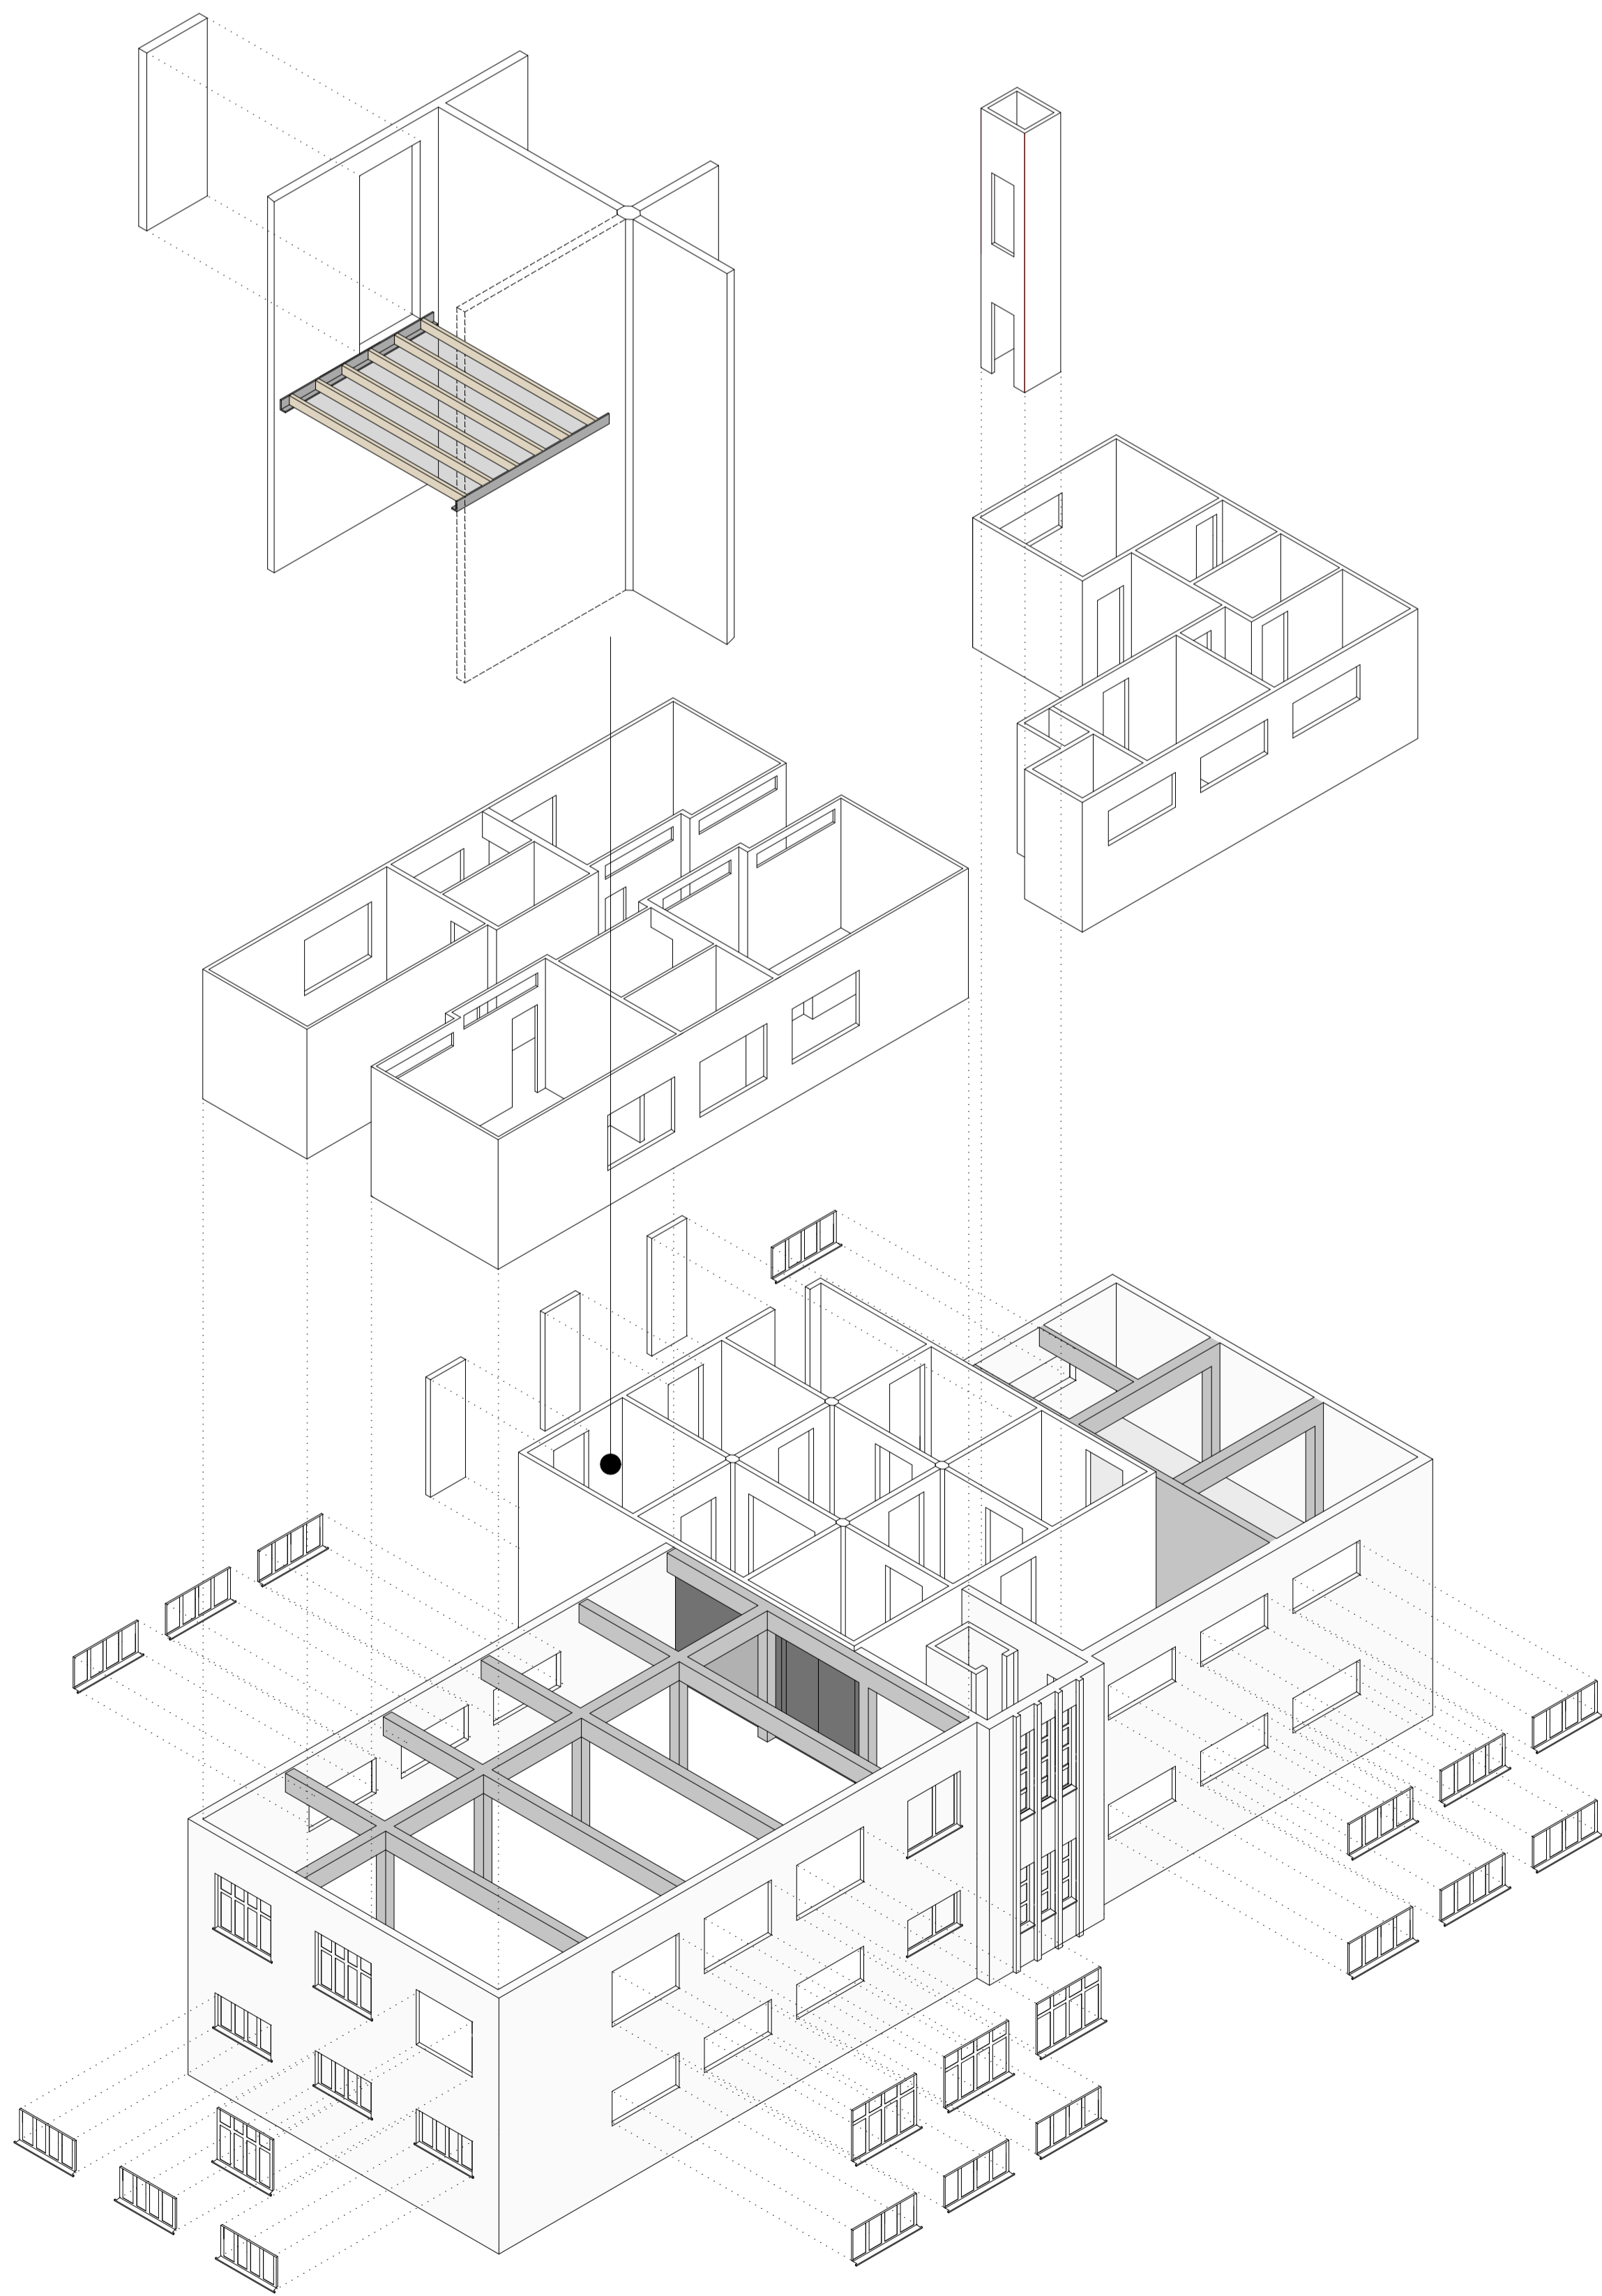

Dachgeschoss 1:200

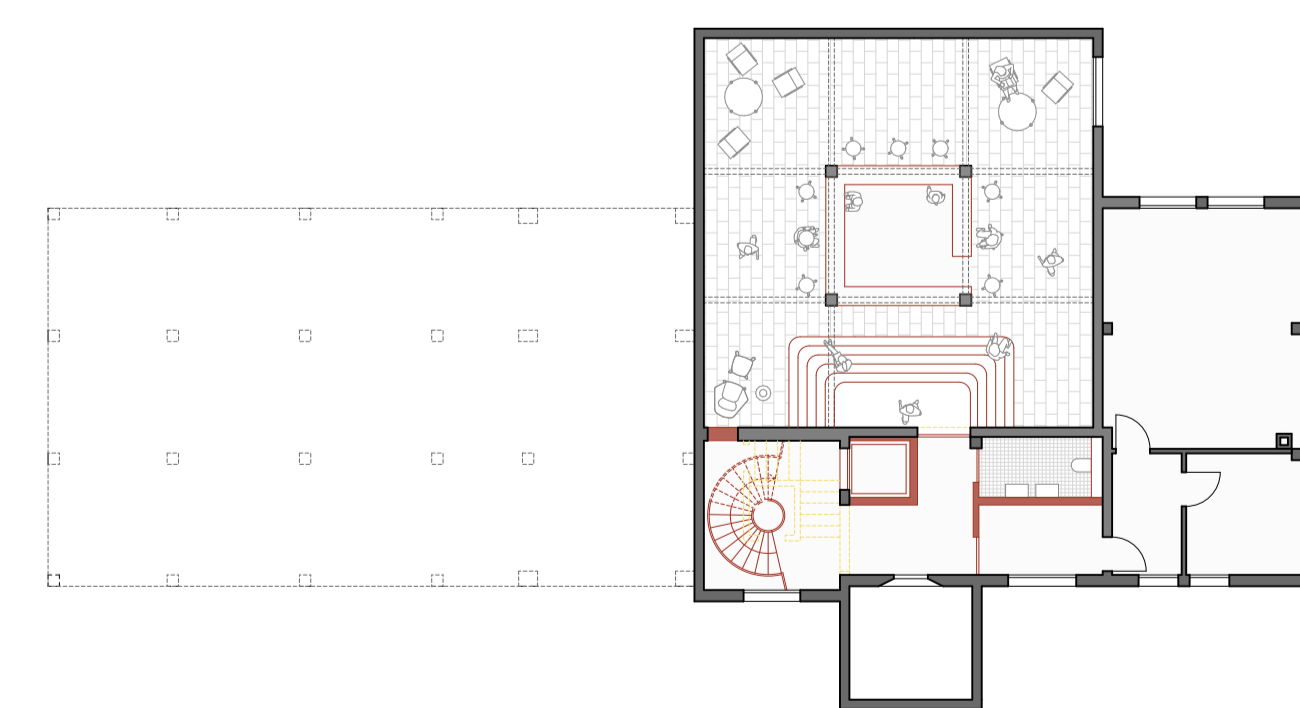

Untergeschoss 1:200

Bauprozess

