


Grundriss 1. Obergeschoss 1:200

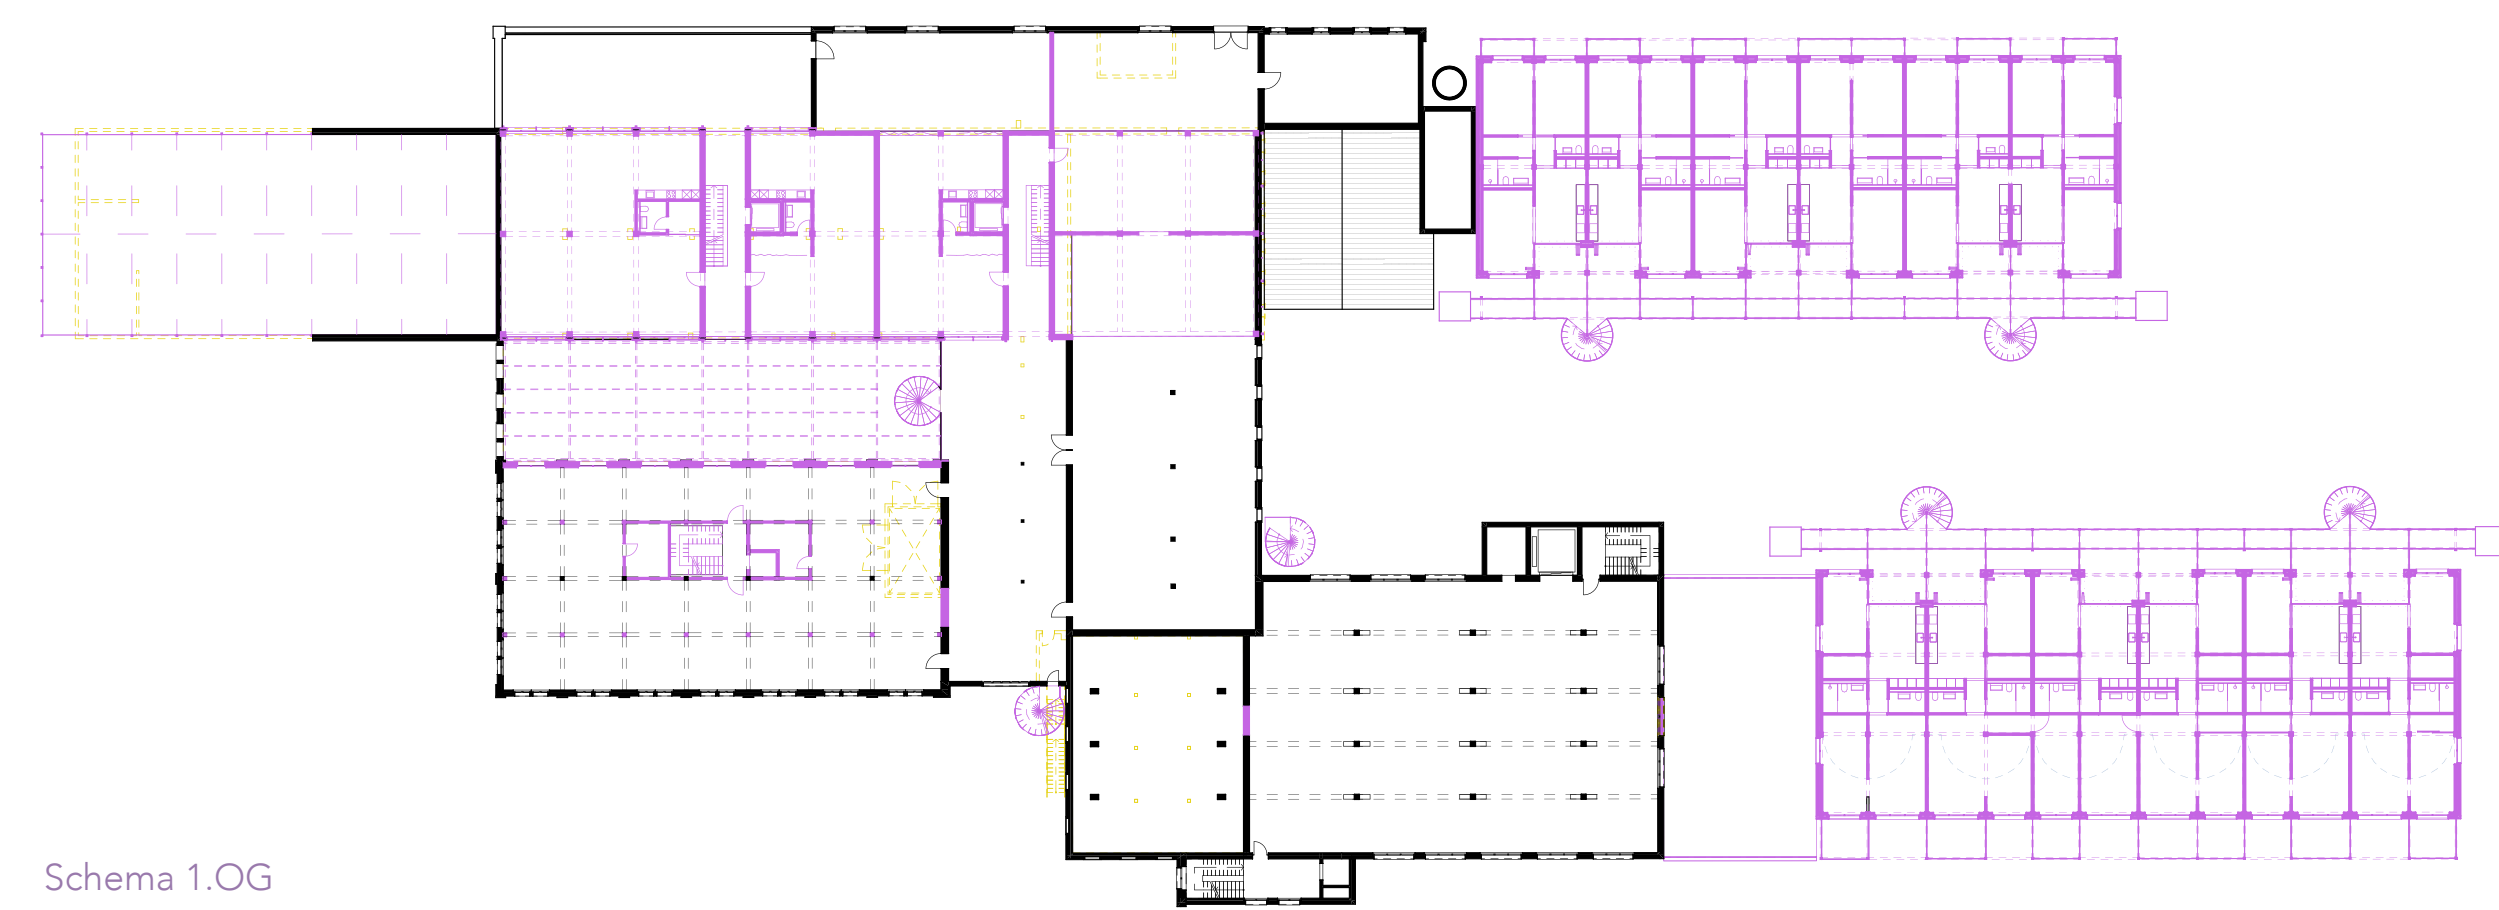

Schema 1.OG



Schema 0.EG



Ansicht Südwesten 1:200