


Talstation

Gastronomie auf dem Ziegeleiareal in Horw



Fassade | 1:150

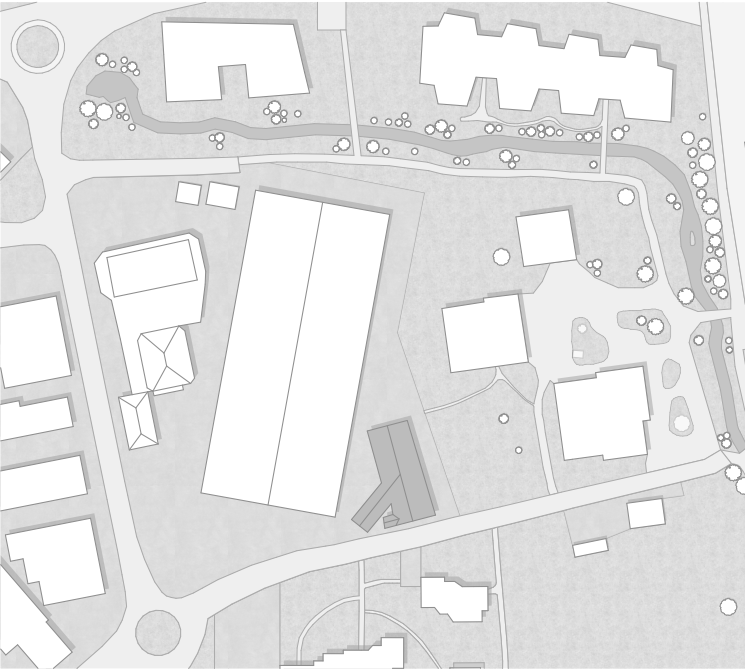


Umgebung | 1:1000

Konzept

Der Einbau innerhalb der Halle bildet das zentrale Element des Projekts. Er wirkt wie ein in den Bestand eingeschobenes Volumen, dessen Ausrichtung sich direkt auf die historische Seilbahnlinie bezieht. Die Richtung der ehemaligen Trasse prägt die räumliche Ausrichtung des Einbaus. Der Körper erstreckt sich über zwei Geschosse und nimmt die interne Erschliessung mit auf. Eine integrierte Treppe führt ins Obergeschoss und verstärkt die lineare Ausrichtung des Einbaus. Gleichzeitig übernimmt der Einbau eine gliedernde Funktion in der offenen Halle. Er zoniert diesen in zwei Hauptbereiche: den Bistrobereich auf der einen Seite und die Ausstellung der AGZ auf der anderen.

Betriebskonzept



Das Bistro gliedert sich in zwei bediente Bereiche im Erdgeschoss: einen Loungebereich, der in der überhöhten Halle angegliedert ist und so eine offene, lebendige Atmosphäre bietet. Sowie einen Essbereich in der ehemaligen Werkstatt, wo die Raumhöhe niedriger ist und so eine ruhigere, intimere Umgebung zum Essen schafft. Im Obergeschoss befindet sich ein Selbstbedienungsbereich, der Raum für Konsum und konzentriertes Arbeiten bietet. Der Betrieb wird von festangestellten Mitarbeitenden geführt und durch Personen im Rahmen eines Arbeitsintegrationsprogramms ergänzt. Diese werden im Gastrobereich ausgebildet und praxisnah begleitet.

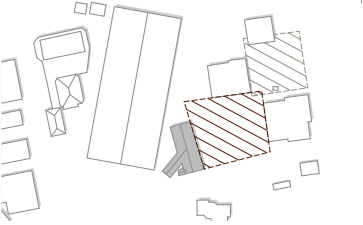

Platzbildung

Die Orientierung richtet sich räumlich in Richtung Ziegeleipark. Die ehemalige Ziegelei bildet zusammen mit den vorgelagerten Wohnhäusern eine hofartige Platzsituation, die als städtebaulicher Rahmen fungiert. In der Ostfassade gibt es drei schlitzzartige Öffnungen, diese schaffen gezielte Sichtbezüge ins Freie, bringen Licht ins Innere und stärken die Verbindung zwischen Innenraum und Aussenraum. Die vertikalen Schlitzze wirken als architektonisches Element, das den Bezug zur Umgebung sichtbar macht und gleichzeitig die Fassade gliedert.


Tagesmenü
Fleisch: Poulet-Piccata, Tomatenspaghetti & Parmesan
Veget: Gemüsecurry mit Basmatireis
inkl. Salat oder Suppe
Wochenhit
Fleisch: Caesar Salat mit Poulet
Veget: Cremiges Pilarsotto mit Parmesan
inkl. Salat oder Suppe

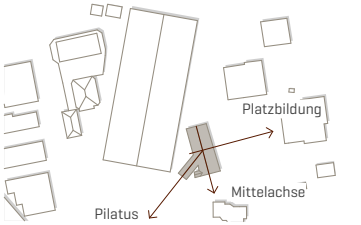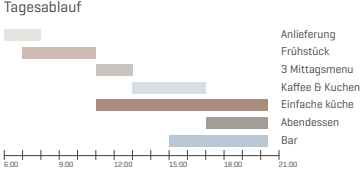


Bezüge

Das Projekt basiert auf einer zentralen Achse und zwei Bezugsrichtungen. Die erste Bezugsrichtung orientiert sich am Pilatus und der ehemaligen Mergelabbaustelle, sie wird über die Seilbahnachse in den Grundriss integriert. Der zweite Bezugspunkt richtet sich auf den Vorplatz. Im Schnittpunkt dieser beiden Raumbezüge befindet sich der zentrale Eingang. Der architektonische Einbau folgt der Pilatus-Achse und überträgt diese räumlich in das Innere. Eine skulpturale Treppe verstärkt diese Ausrichtung und macht sie für die Besucher räumlich und sinnlich erfahrbar.



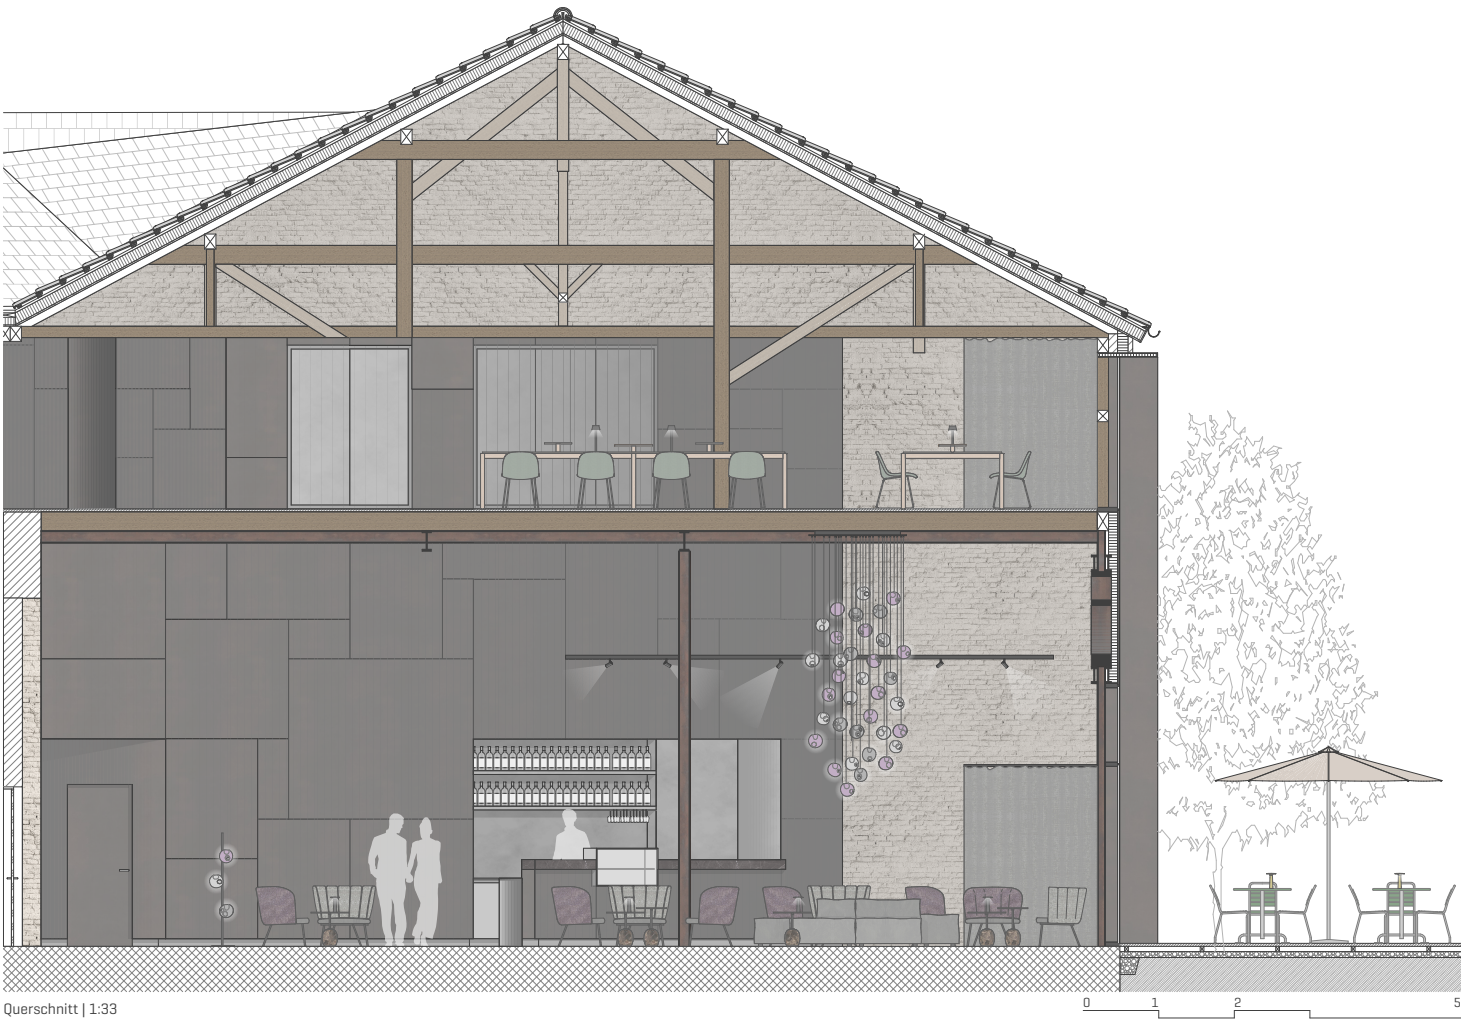

Querschnitt | 1:33

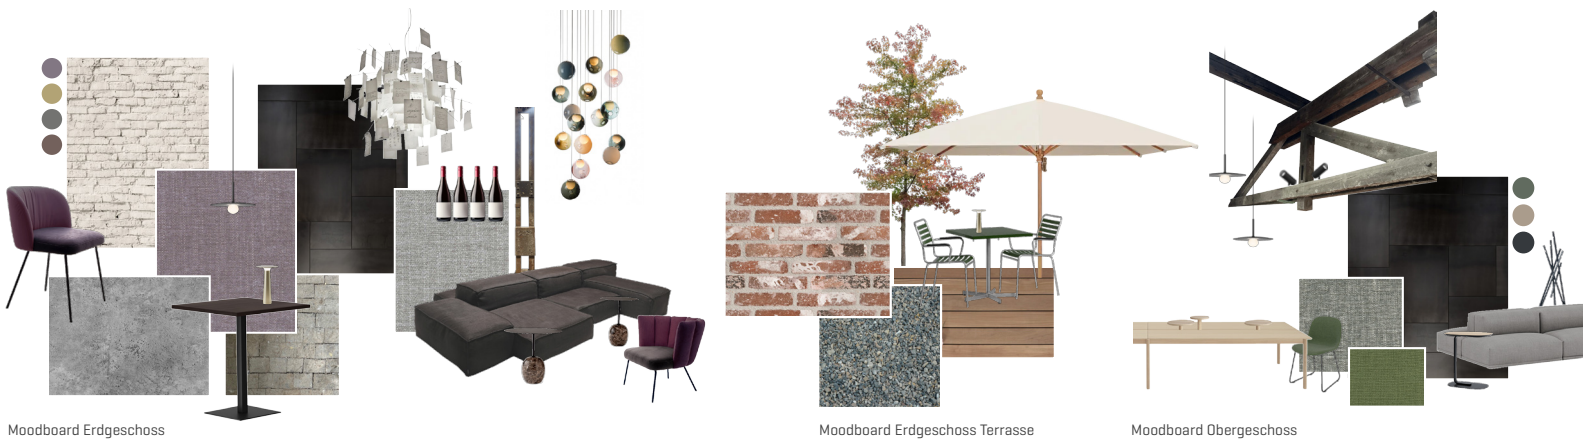


Moodboard Erdgeschoss

Moodboard Erdgeschoss Terrasse

Moodboard Obergeschoss




Auflistung Möbel und Leuchten

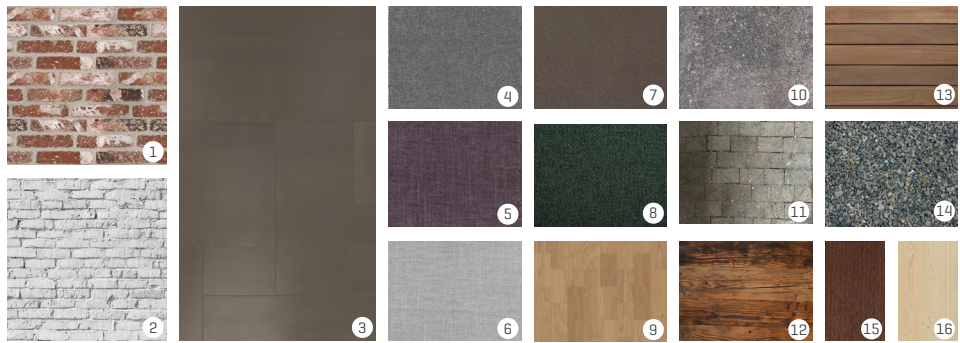






Auflistung Materialien

Materialien		Möbel	
1	Backstein Mauerwerk Fassade bestehend / neu	1	Bistrostuhl: KFF, Gaia Line
2	Backstein Mauerwerk weiss gestrichen bestehend	2	Bistrotisch: Horgenglarus, rq light
3	Verkleidung Körper, brüniertes Messing (Wirbelschiff)	3	Loungessel: KFF, Gaia Lounge
4	Stoff Sitzbank, KFF Bosten light gray	4	Sofa modular: Living Diveni, extrasoft
5	Stoff Gaia Stuhl/Sessel KFF, Bosten Lavenda	5	Beistelltisch: Etradition, lato
6	Stoff Gaia Stuhl/Sessel KFF, Bosten light gray	6	Arbeitsstuhl: Muuto, Fiber Side Chair
7	Leder Sofa, must	7	Arbeitsstuhl: Muuto, Linear Table System
8	Stoff Stühle Muuto grün	8	Sessel: Muuto, Fiber Lounge Armchair
9	Eichenparkett geölt OG	9	Beistelltisch: Muuto, Around Coffee Table
10	Boden bestehend EG	10	Sofa: Muuto, Outline Highback Sofa 120
11	Stirnholz Parkett bestehend EG	11	Garderobenständer: Schönbuch, Sticks
12	Altholz Balken OG	12	Beistelltisch: Muuto, Relate Side Table
13	Aussenrost, Douglasie geschliffen und geölt	13	Sofa: Muuto, Connect Modular Sofa
14	Kies, Bruchstein 0.5-1.5cm	14	Gartenstuhl/Tisch: Schaffner, Sántis Grün
15	Tischplatte, Buche Nuss, seidenglanz, BB 151 SG	15	Sonnenschirm: Glatz, beige
16	Tischplatte, Eiche furniert & lackiert	16	Pendelleuchte: Bocci, Mini Canopy
		17	Stehleuchte: Bocci, Mini Canopy
		18	Pendelleuchte: Ingomaurer, Zettelleuchte
		19	Pendelleuchte: Vibia, Tempo pendelleuchte
		20	Tischleuchte: IP44, gold
		21	Spot: XAL, B0 semi-recessed / surface, schwarz
		22	Schiensystem: XAL, B0 55 / 70 track, schwarz

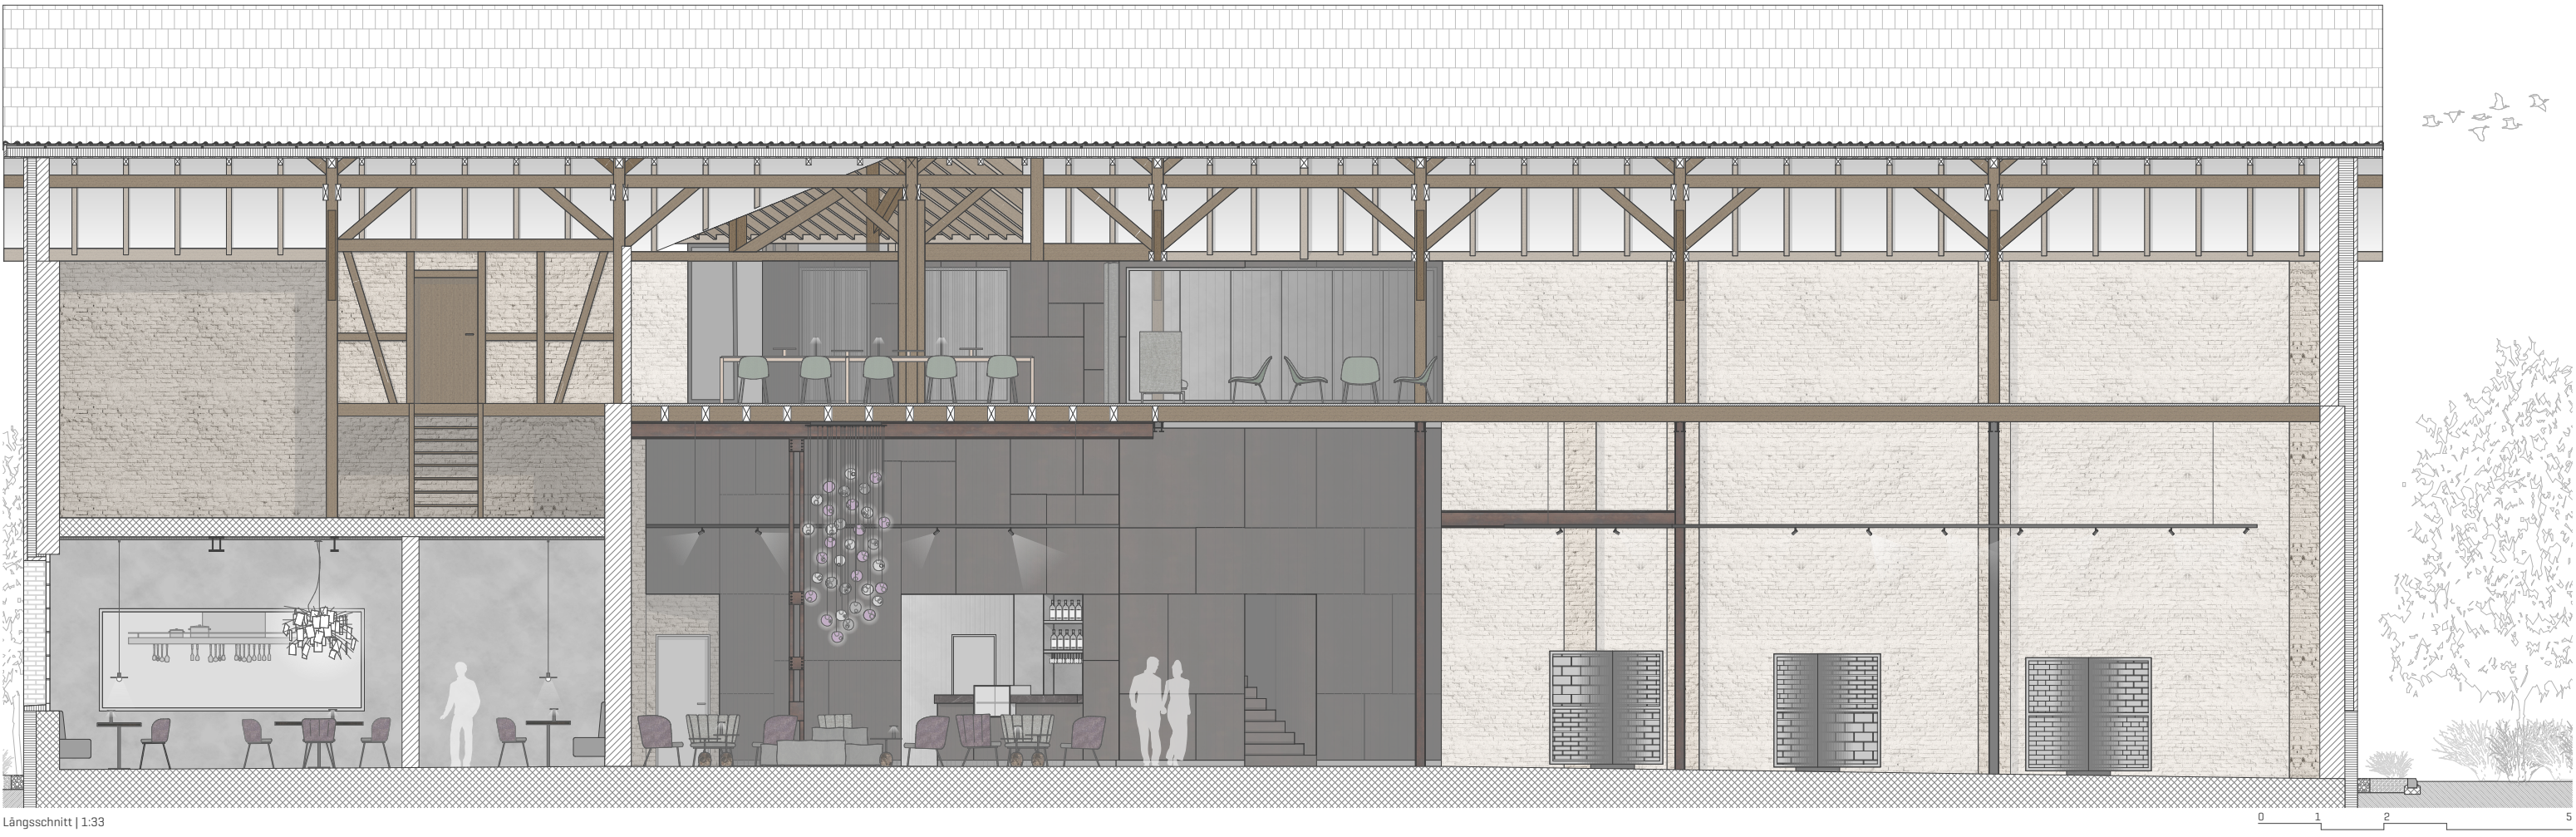

Längsschnitt | 1:33

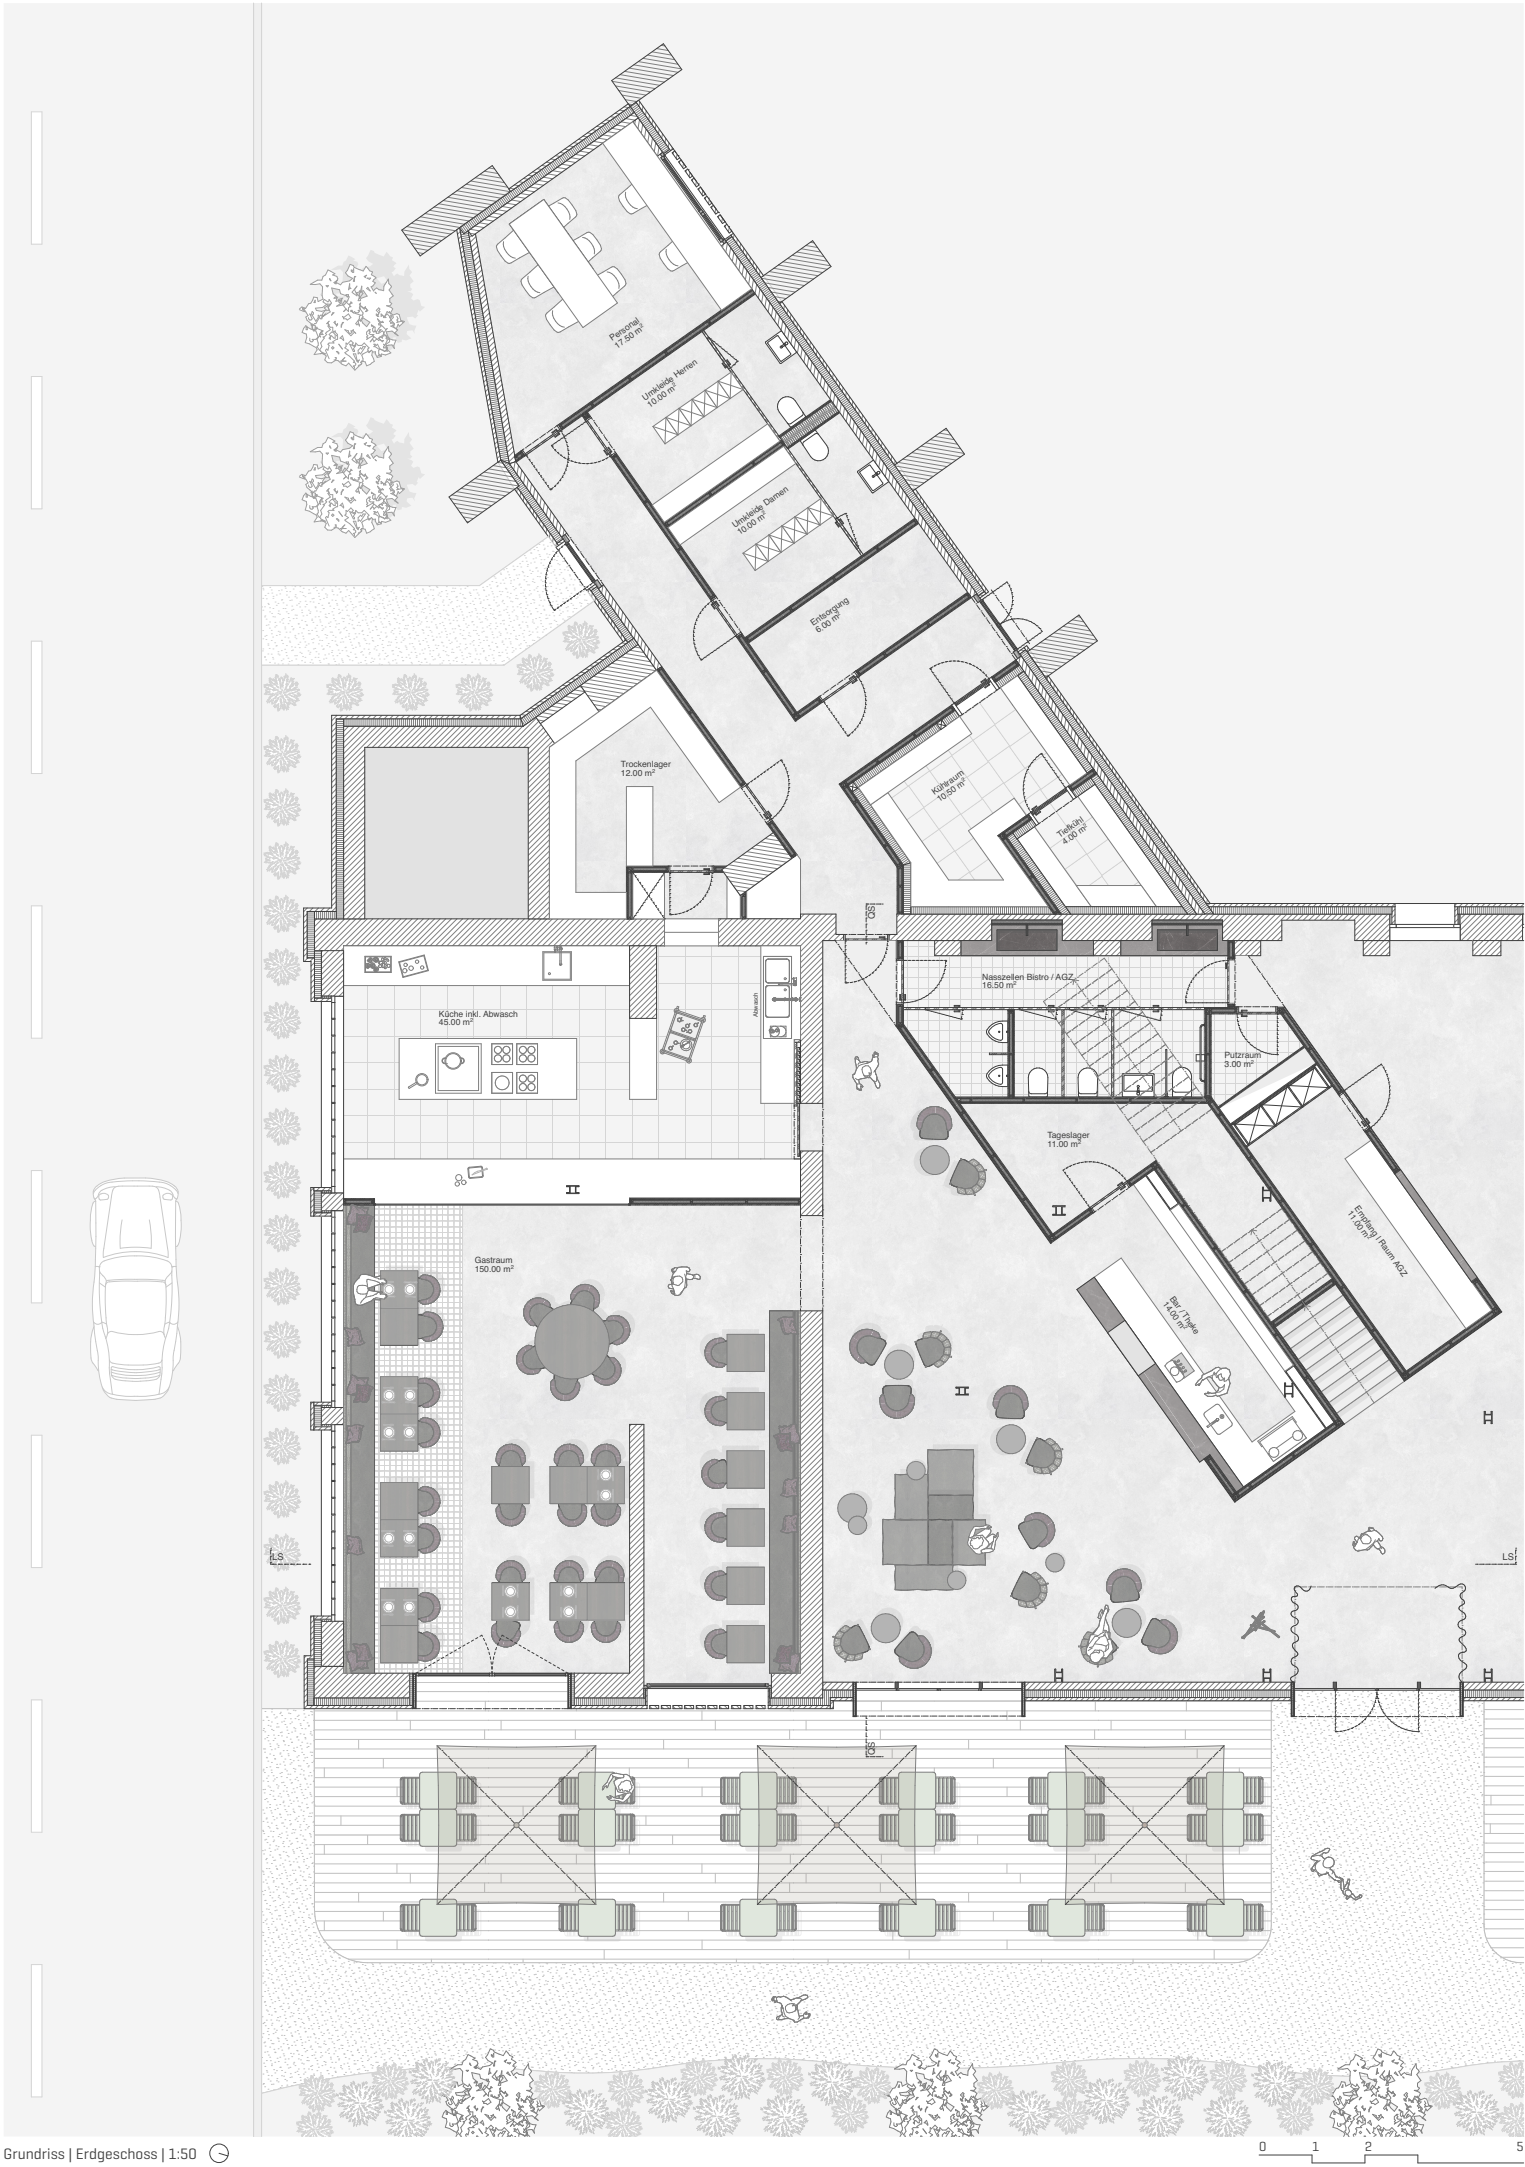

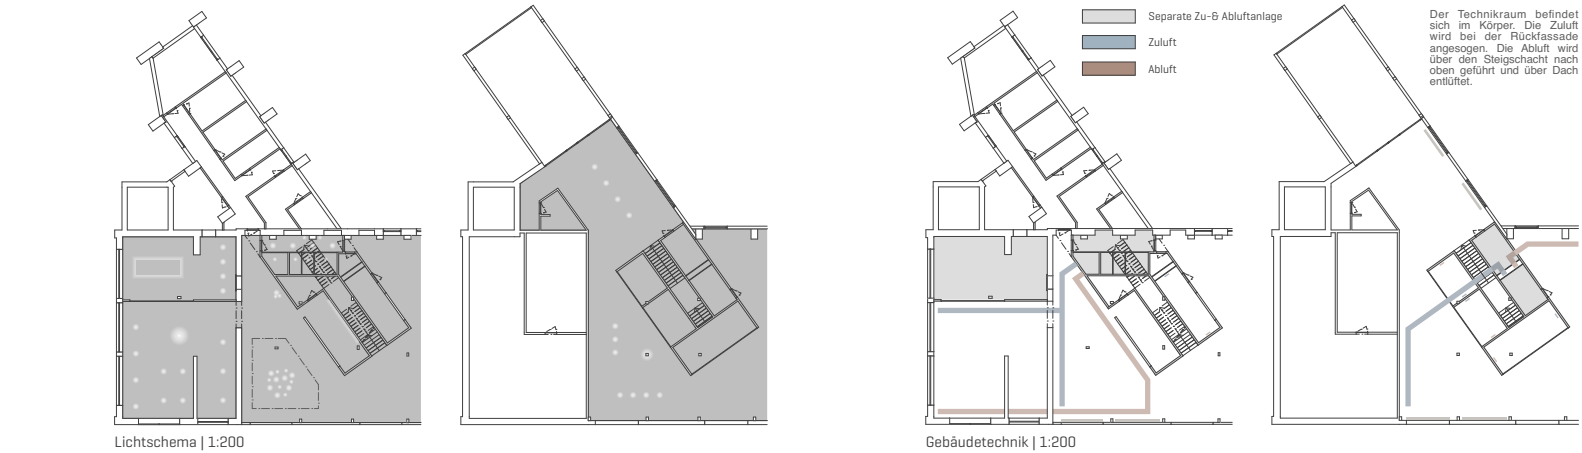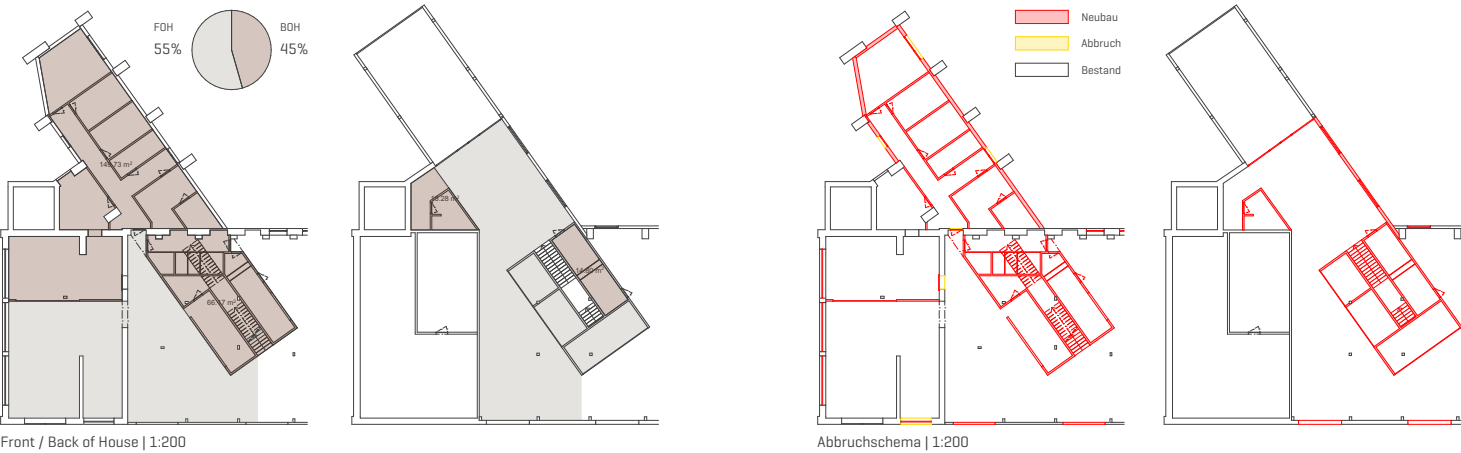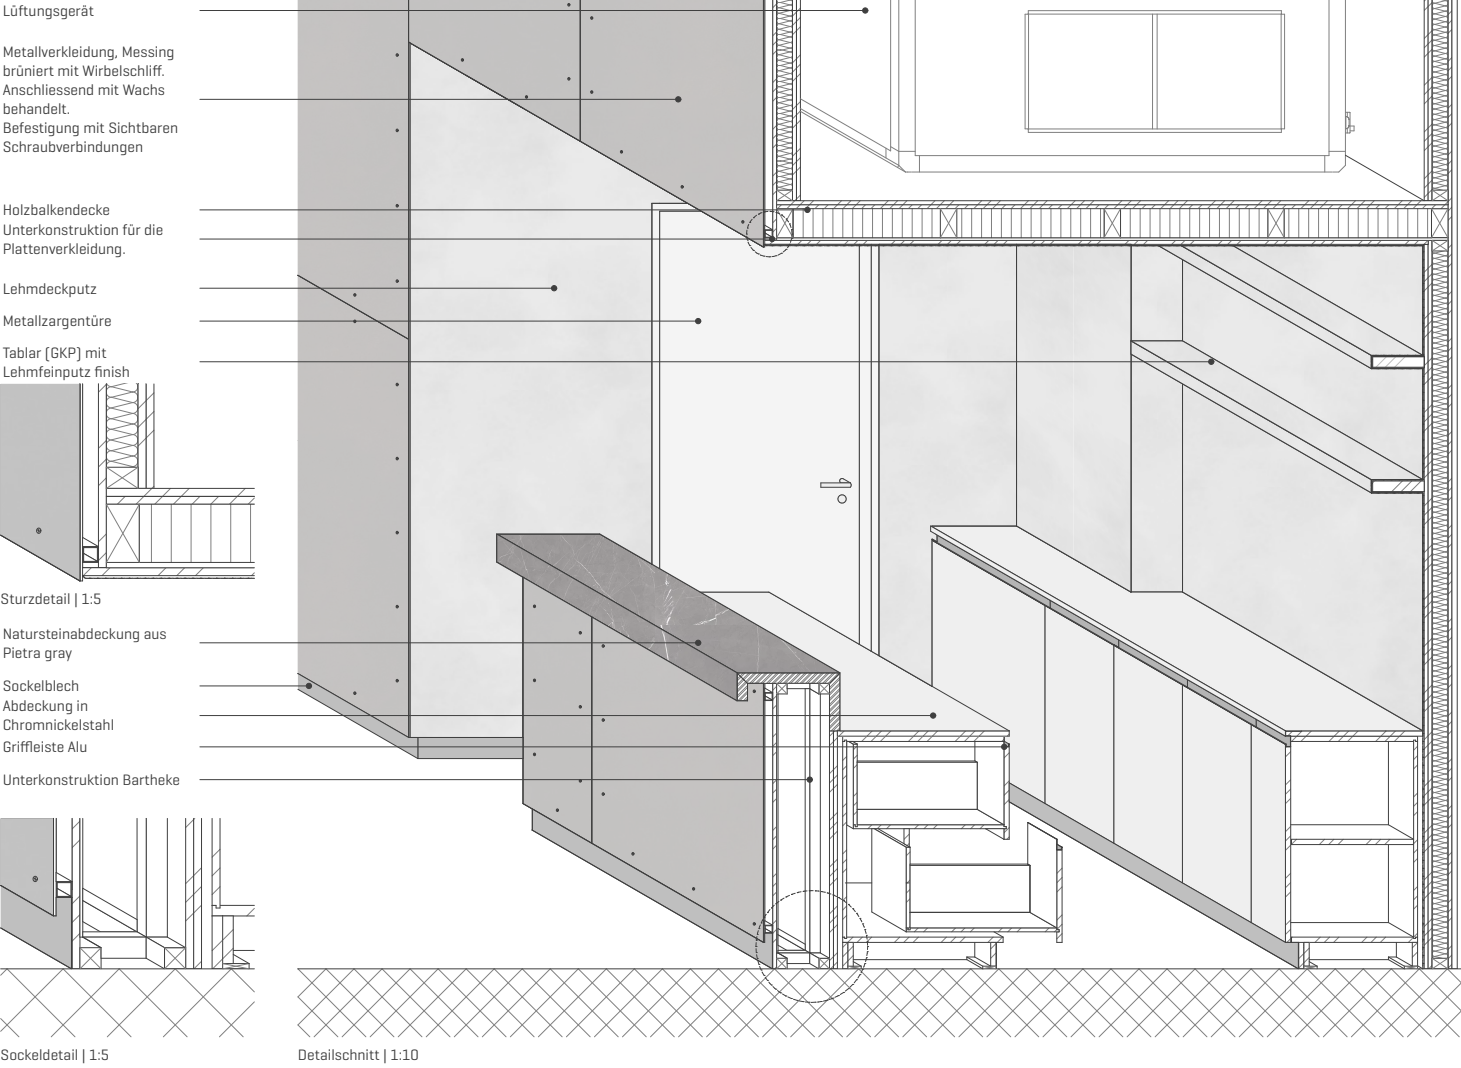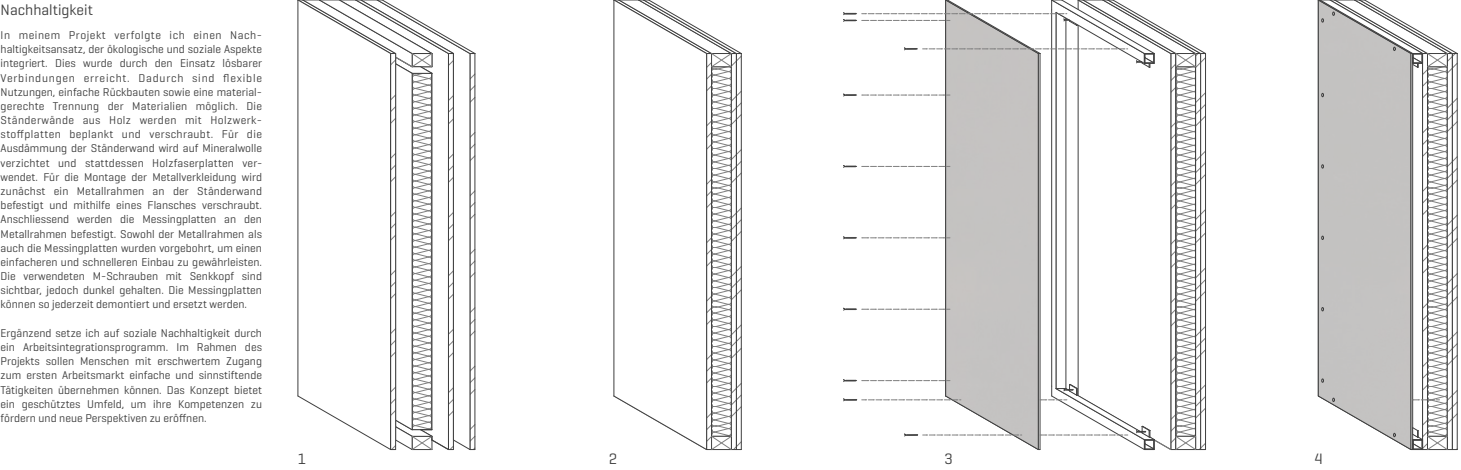

Titel	Talstation
Untertitel	Gastronomie auf dem Ziegeleiareal in Horw
Diplomandin/Diplomand	Sen, Kerim
Bachelor-Studiengang	Bachelor Innenarchitektur
Semester	FS25
Dozentin/Dozent	Stoian, Ralph
Expertin/Experte	Walser, Daniel

Alle Rechte vorbehalten. Die Arbeit oder Teile davon dürfen ohne schriftliche Genehmigung der Rechteinhaber weder in irgendeiner Form reproduziert noch elektronisch gespeichert, verarbeitet, vervielfältigt oder verbreitet werden.

Sofern die Arbeit auf der Website der Hochschule Luzern online veröffentlicht wird, können abweichende Nutzungsbedingungen unter Creative-Commons-Lizenzen gelten. Massgebend ist in diesem Fall die auf der Website angezeigte Creative-Commons-Lizenz.