


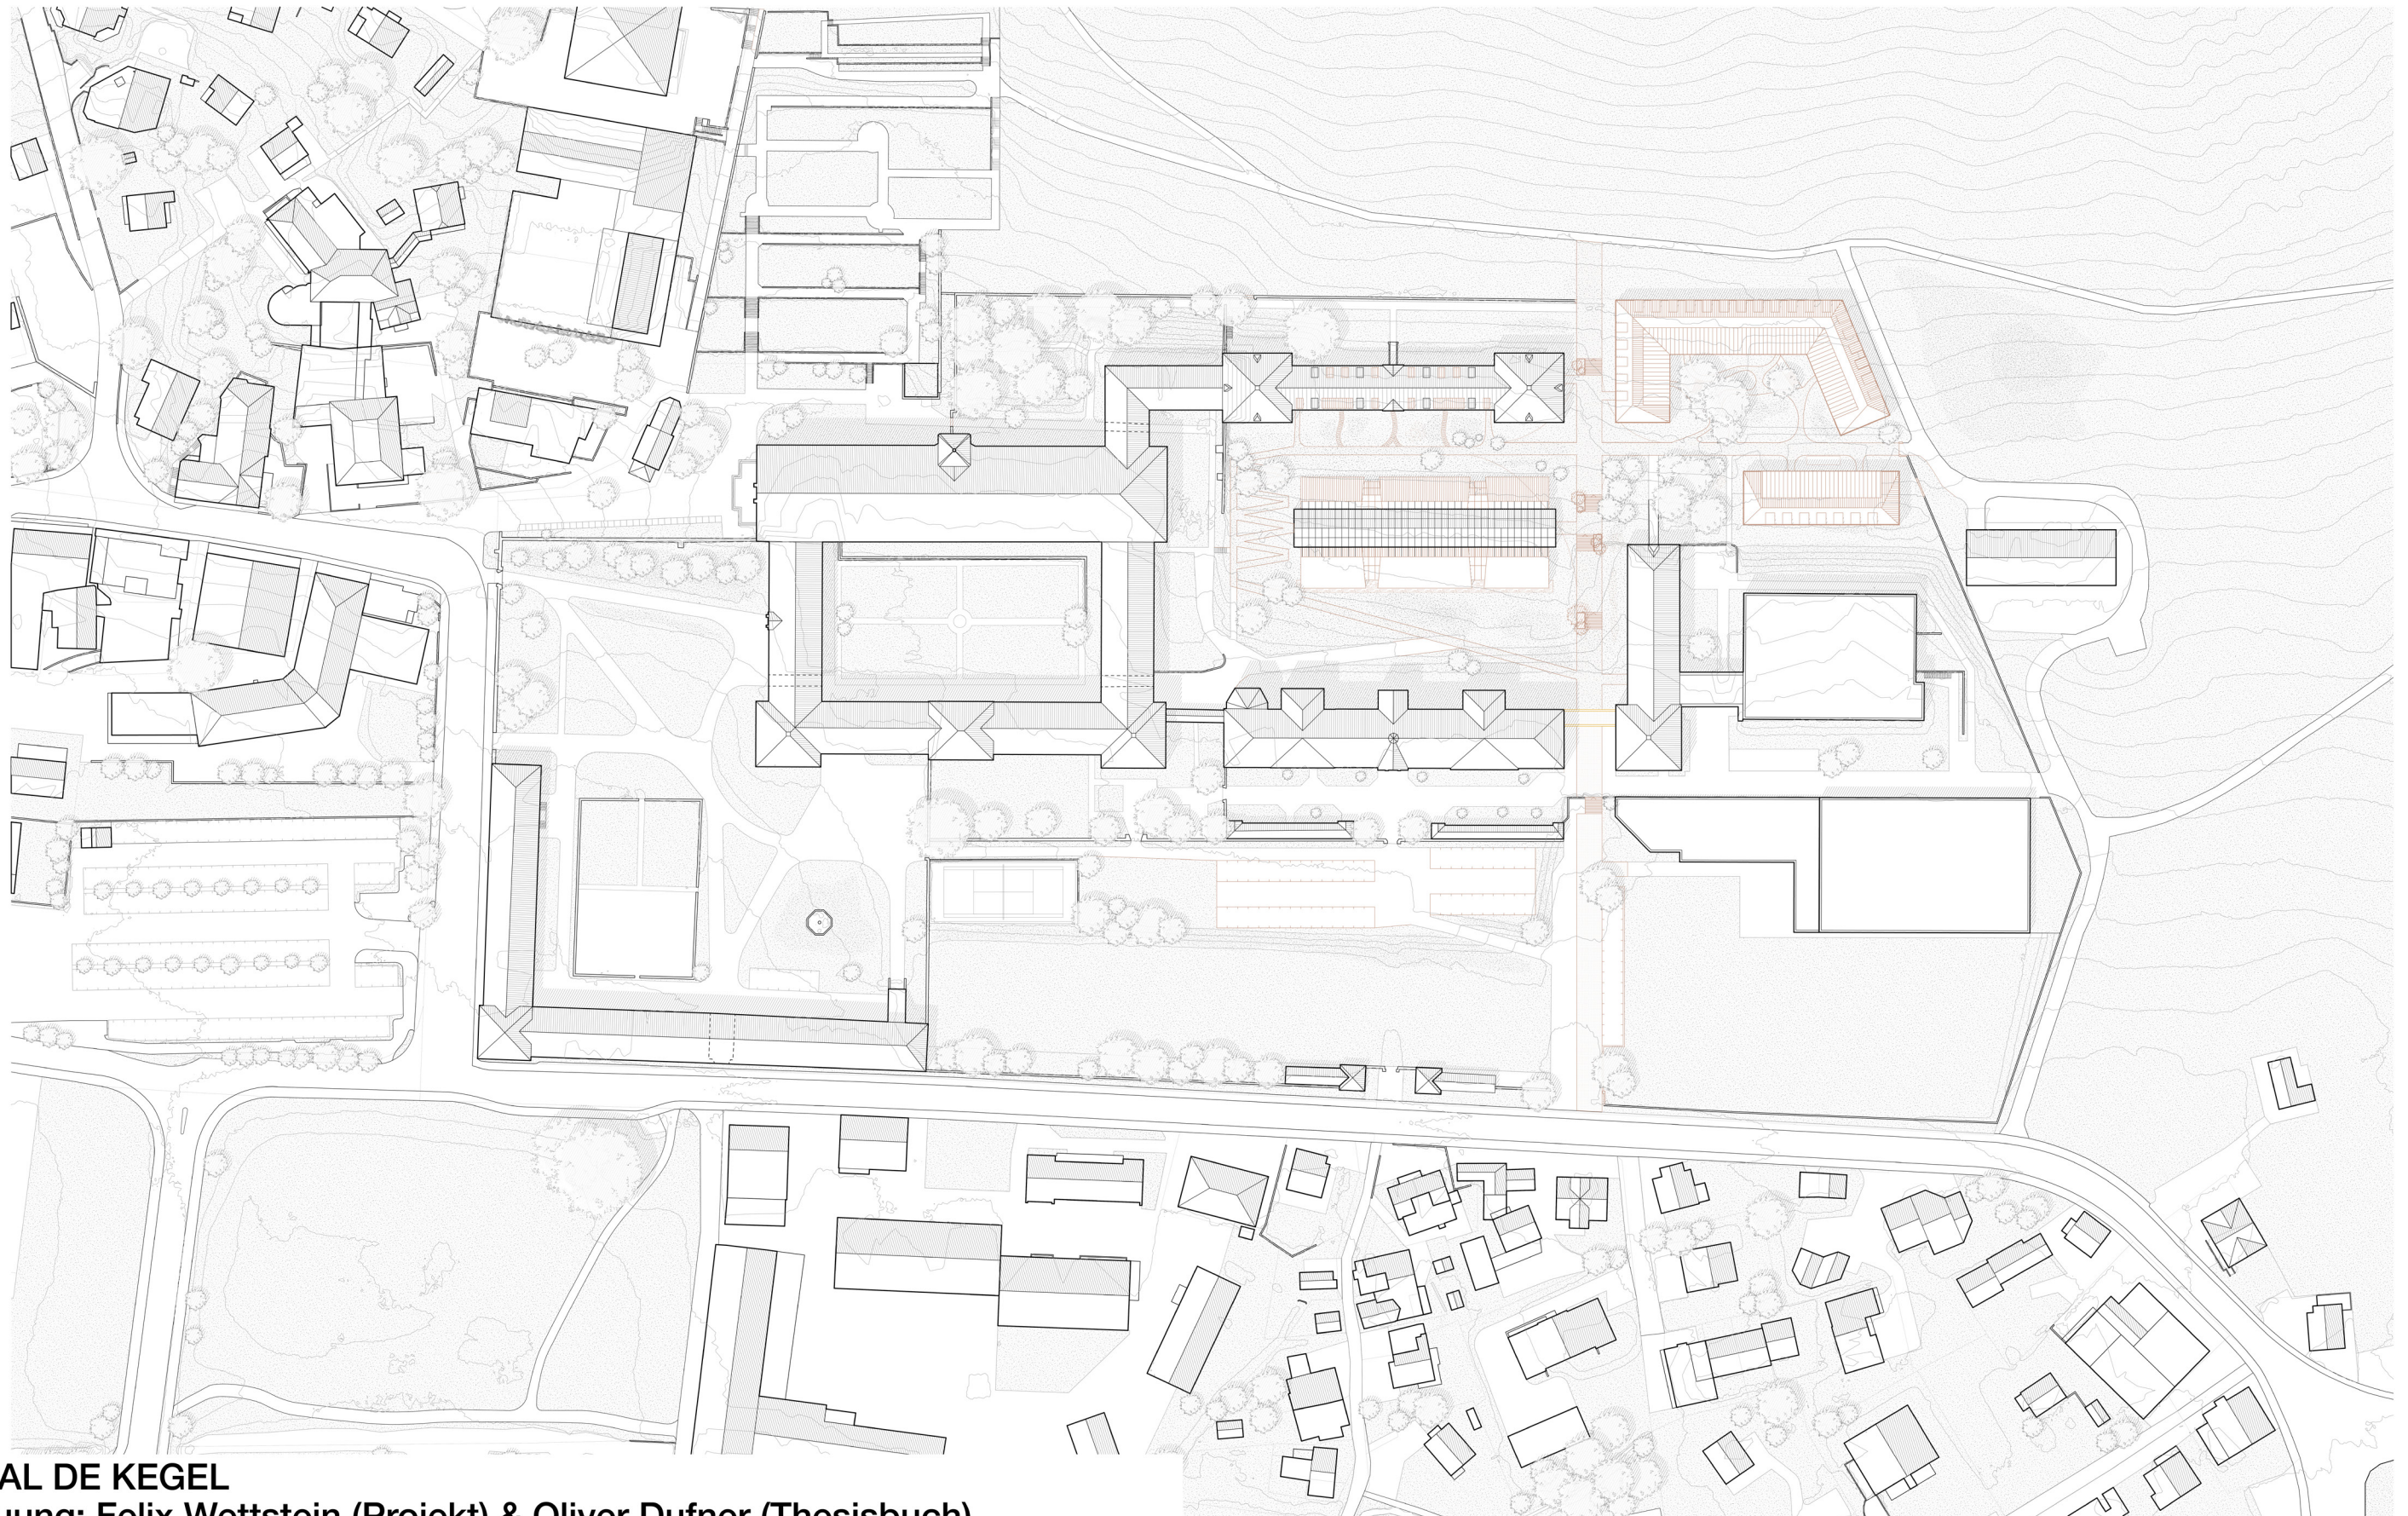


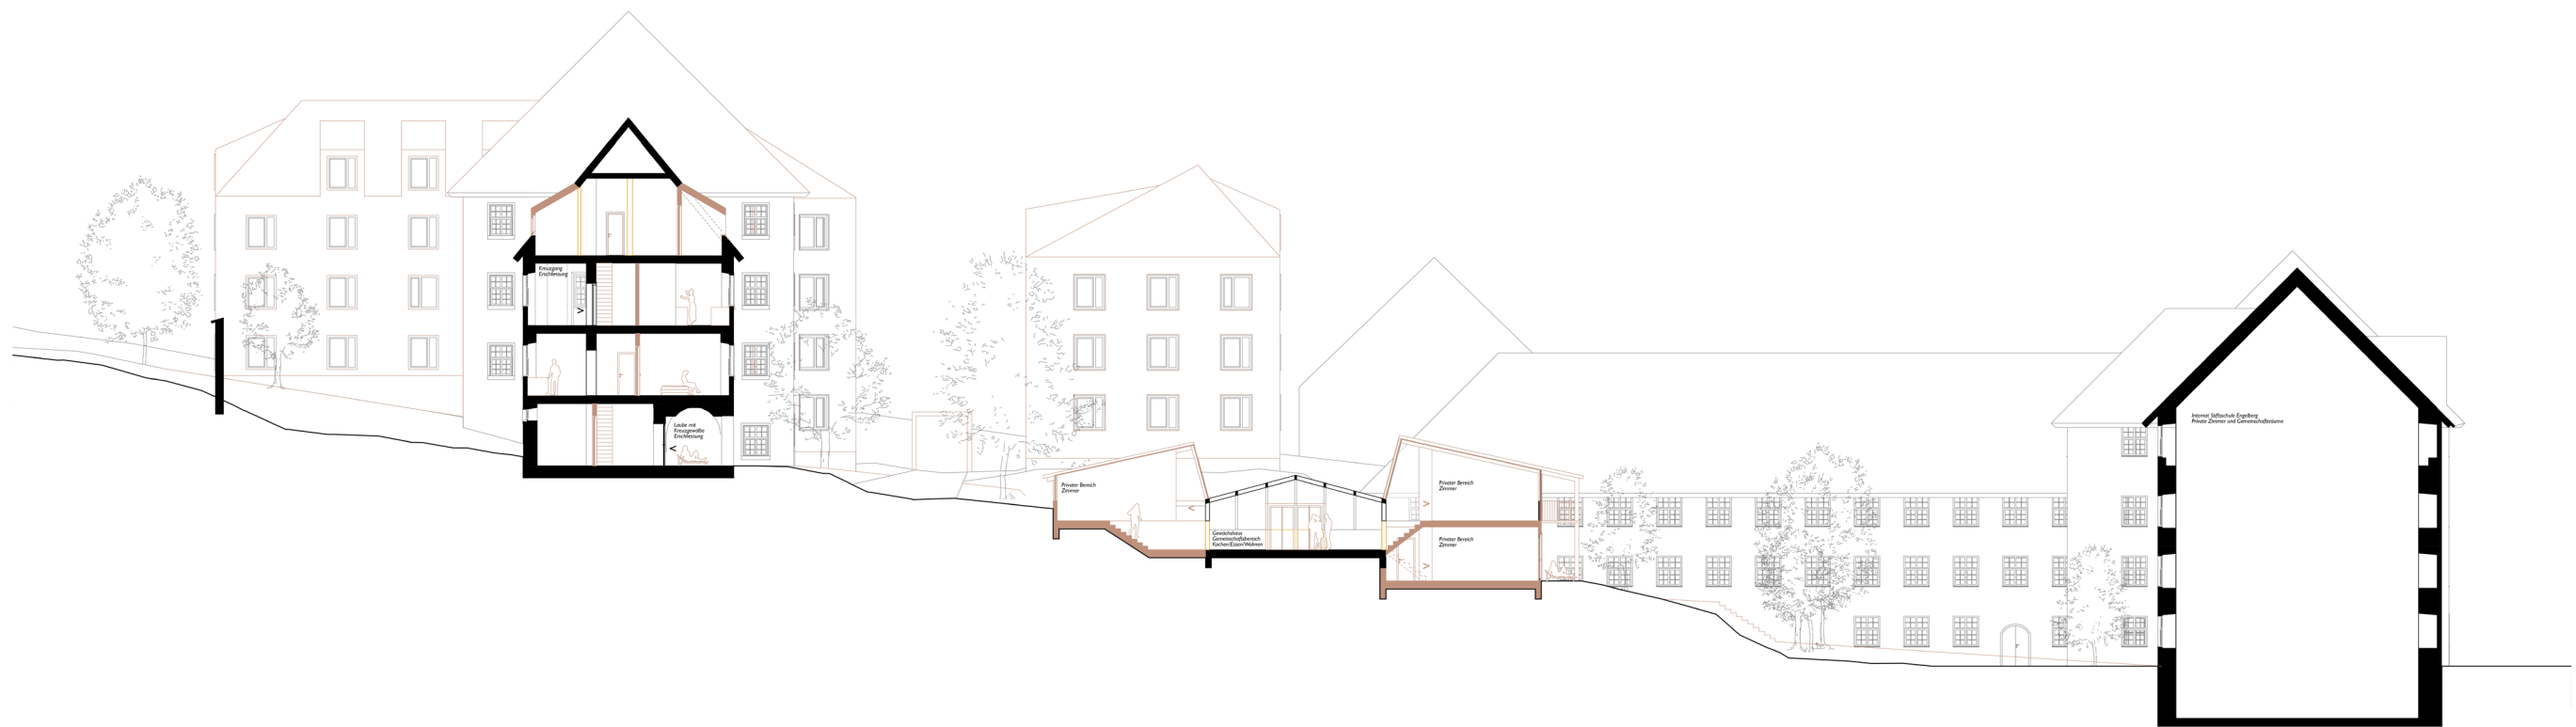


PASCAL DE KEGEL
Betreuung: Felix Wettstein (Projekt) & Oliver Dufner (Thesisbuch)

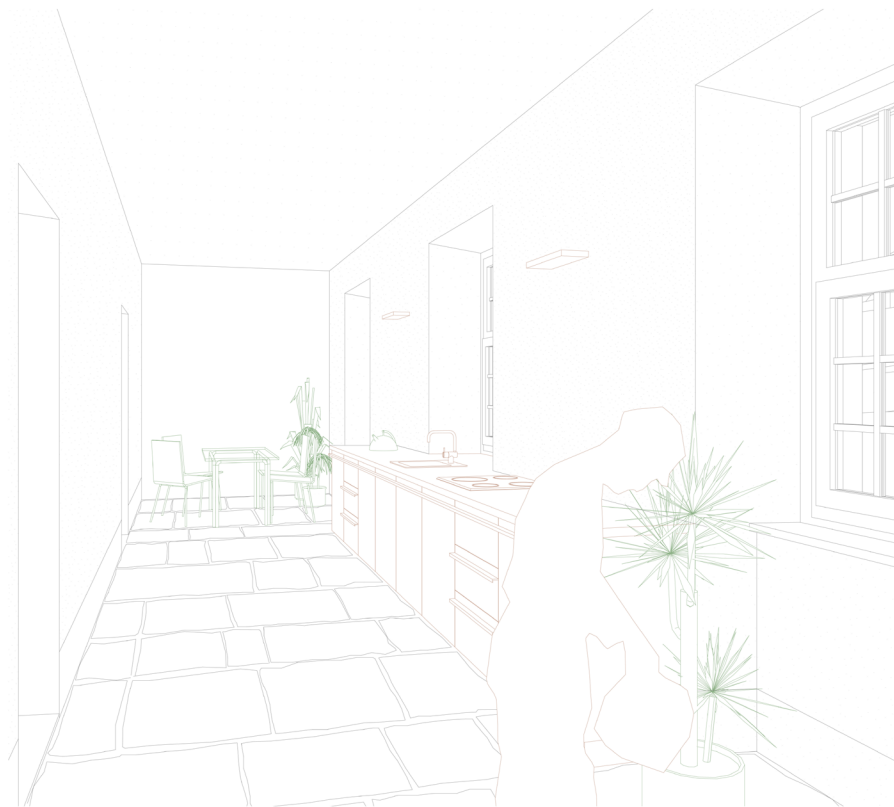

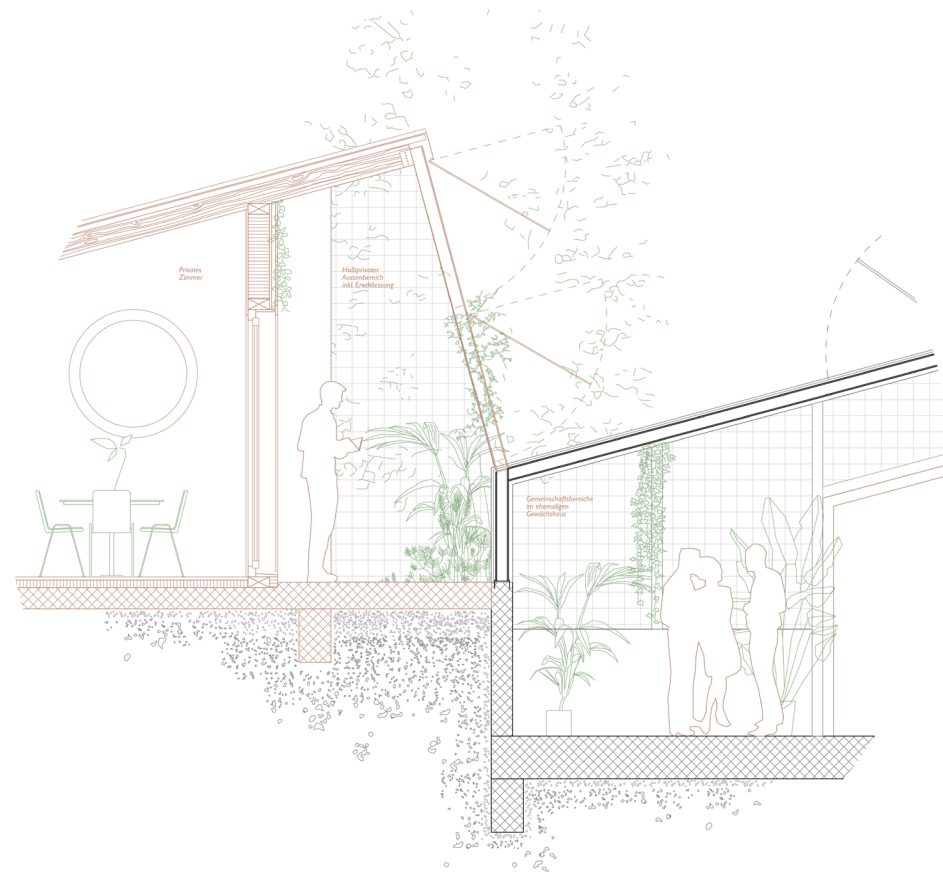

Schnitt | 1:33

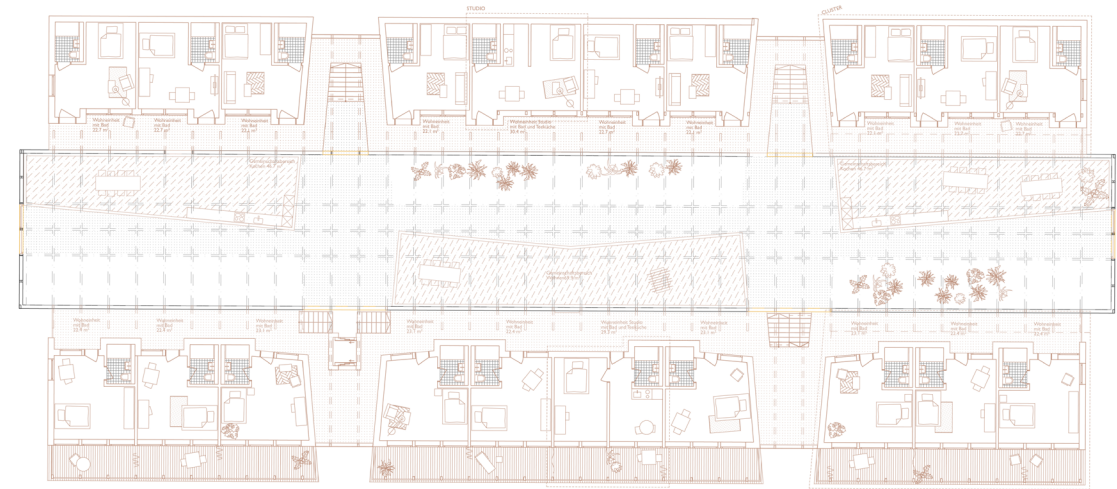

Grundriss Gewächshaus Niveau 2 | 1:200