

Bachelor-Thesis an der Hochschule Luzern - Technik & Architektur

Titel	Roggwil - Weiterbauen am Dorfzentrum
Diplomandin/Diplomand	Bosshard, Renato
Bachelor-Studiengang	Bachelor Architektur
Semester	FS20
Dozentin/Dozent	Seifert, Annika
Expertin/Experte	Riemer, Thomas

Abstract Deutsch

Vorschlag zu einer möglichen Schulhauserweiterung mit Aula in Roggwil

Abstract Englisch

Klicken oder tippen Sie hier, um Text einzugeben.

Ort, Datum Luzern, 12. Juni 2020
© Renato Bosshard, Hochschule Luzern – Technik & Architektur



Weiterbauen am Dorfzentrum

Roggwil


Bachelor - Thesis FS 20
Luzern, 24. Juni 2020
Renato Bosshard




Setzung

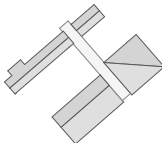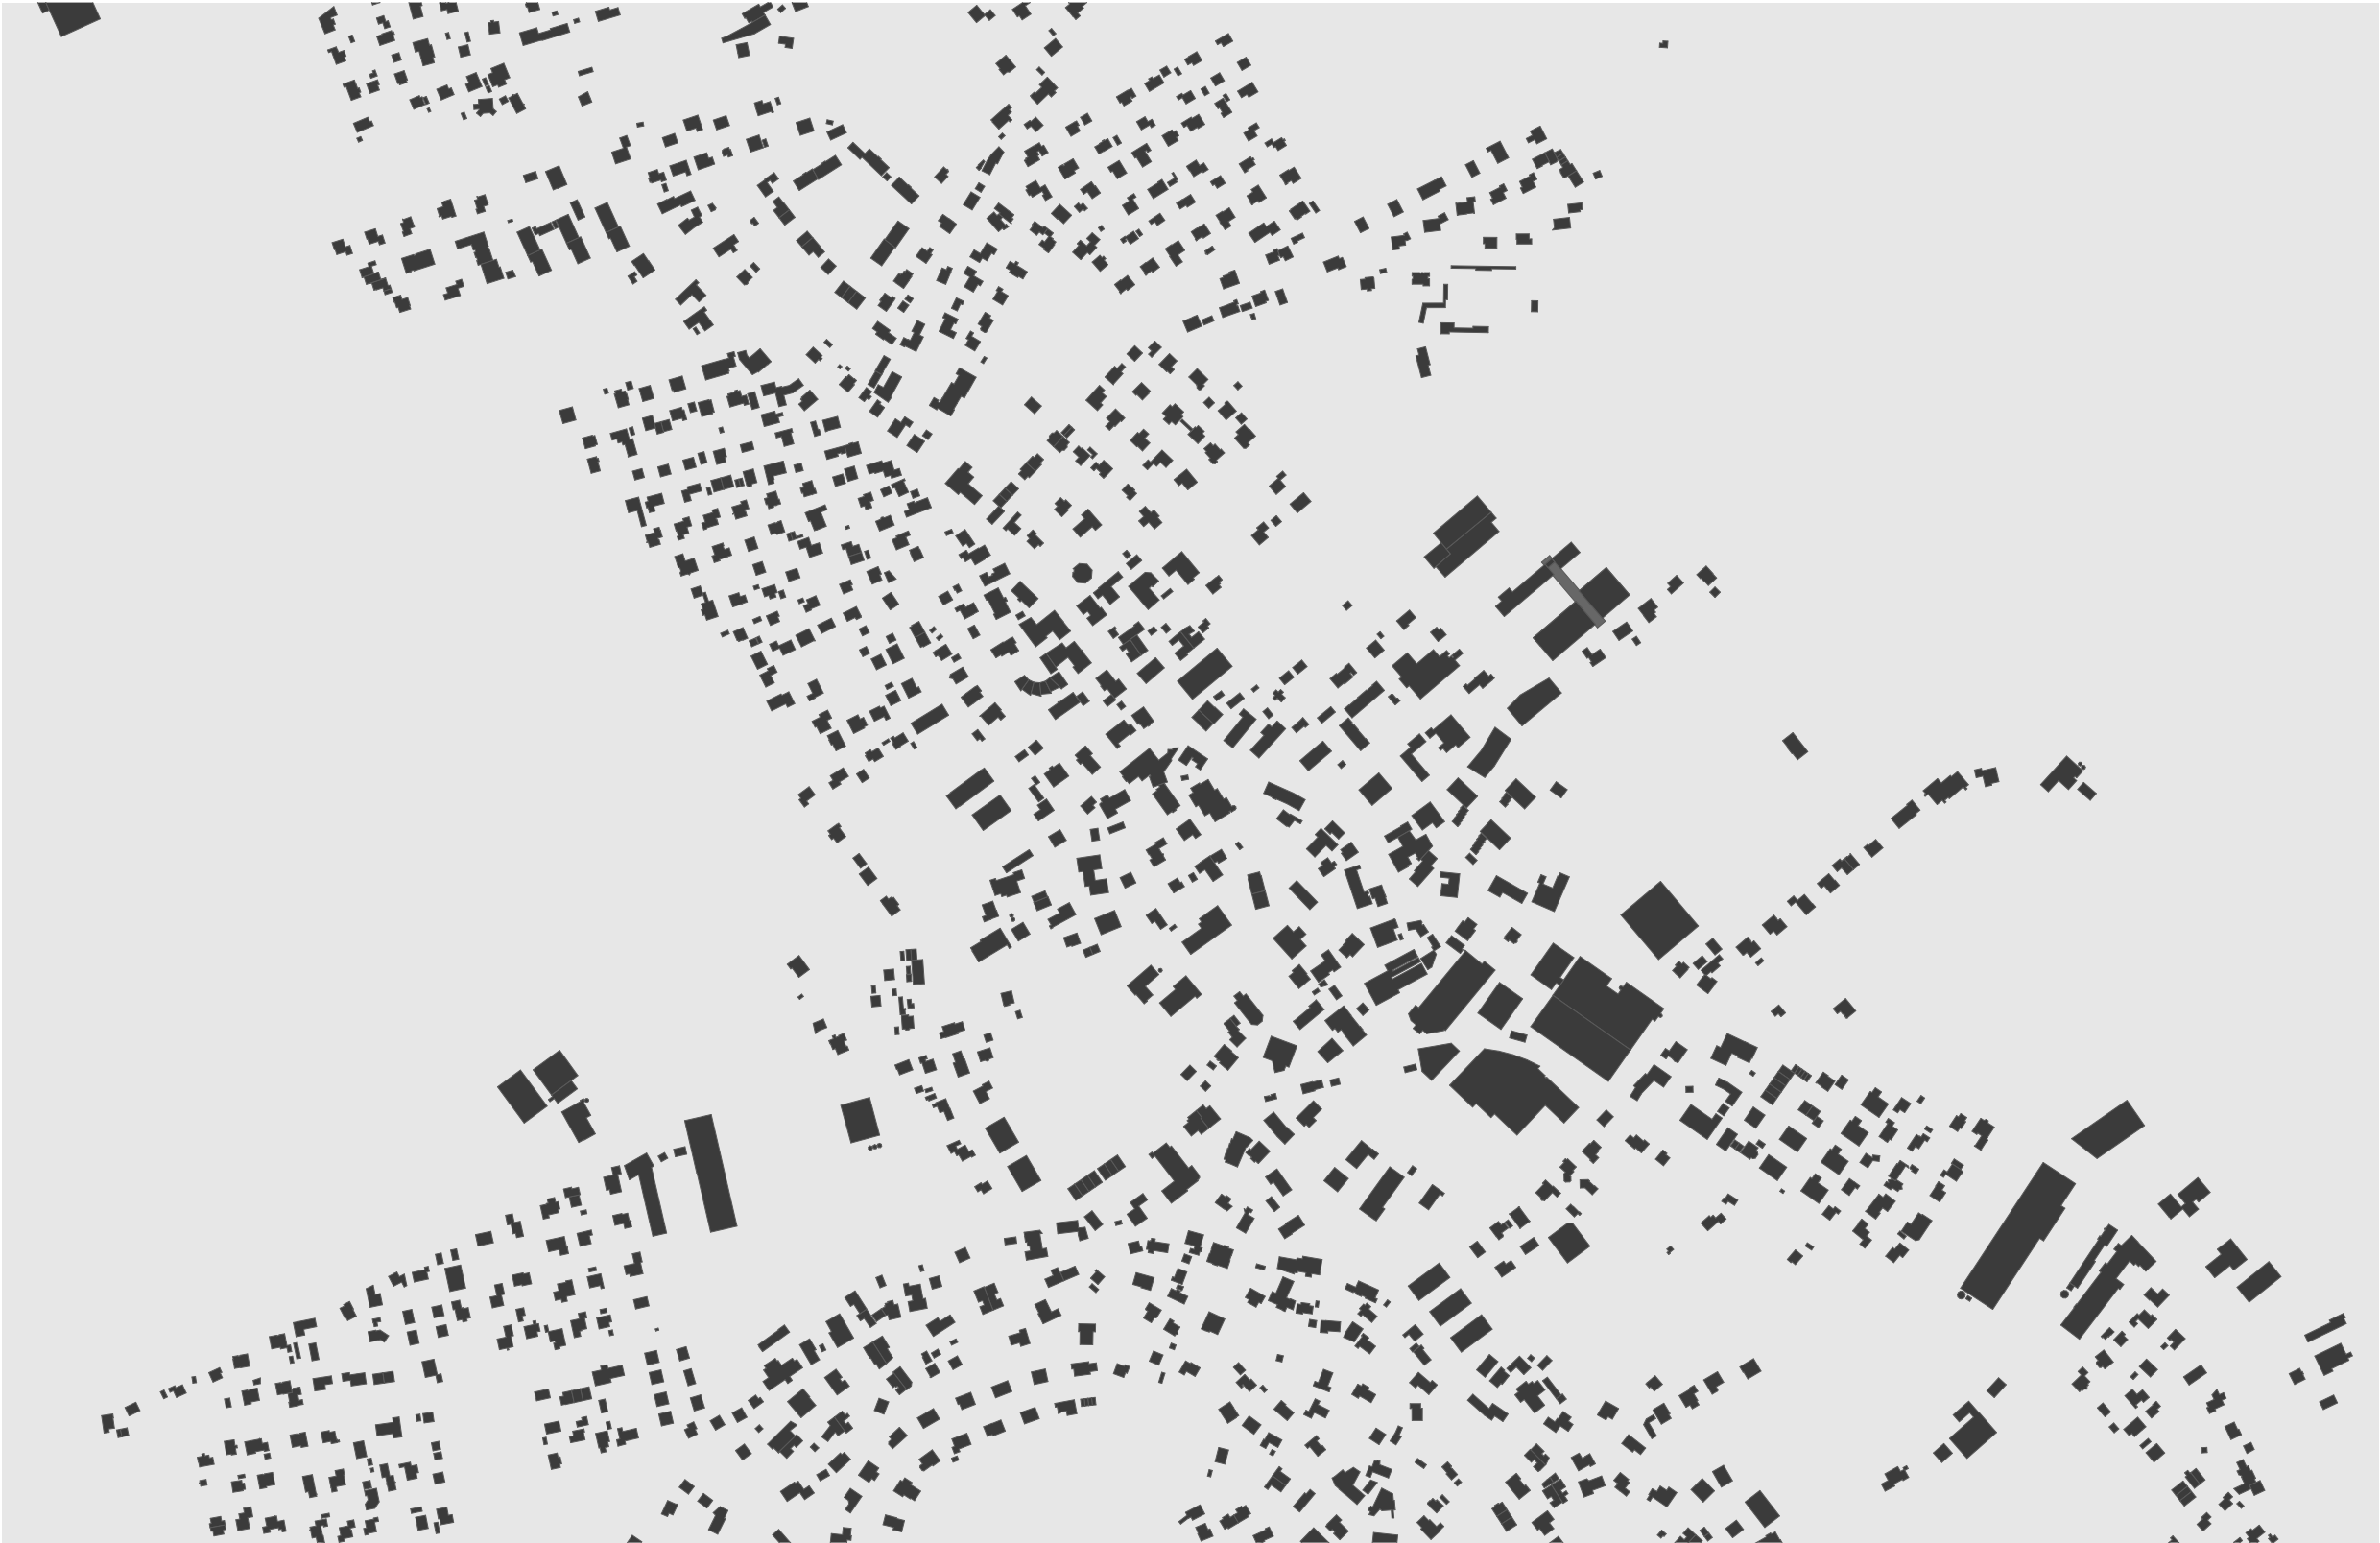


Setzung

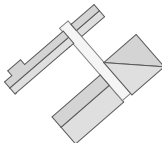


Konzept

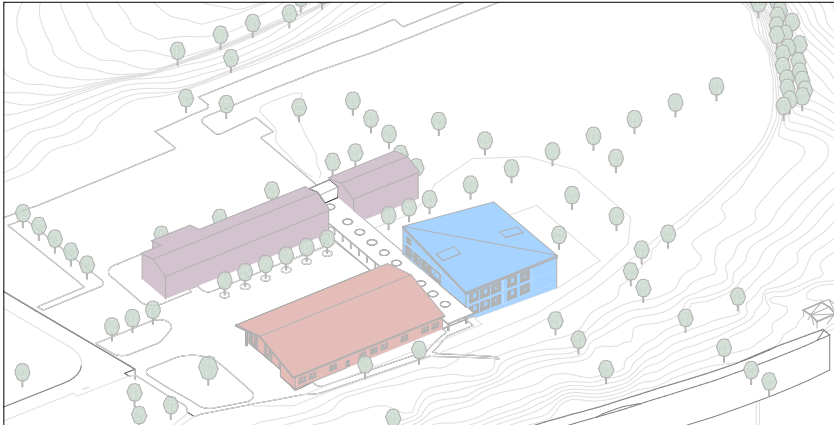


Volumen

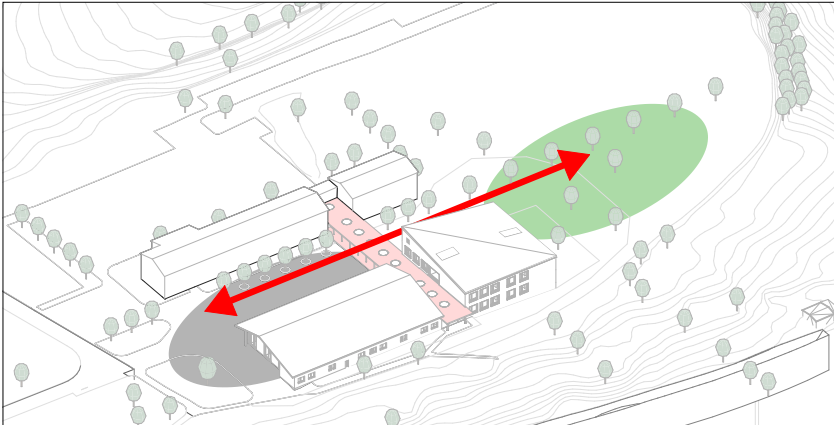


Übergang in die Natur

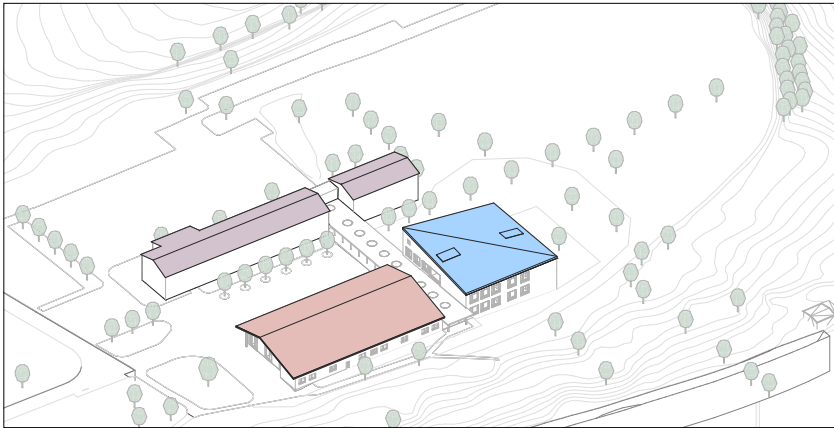



Dachformen

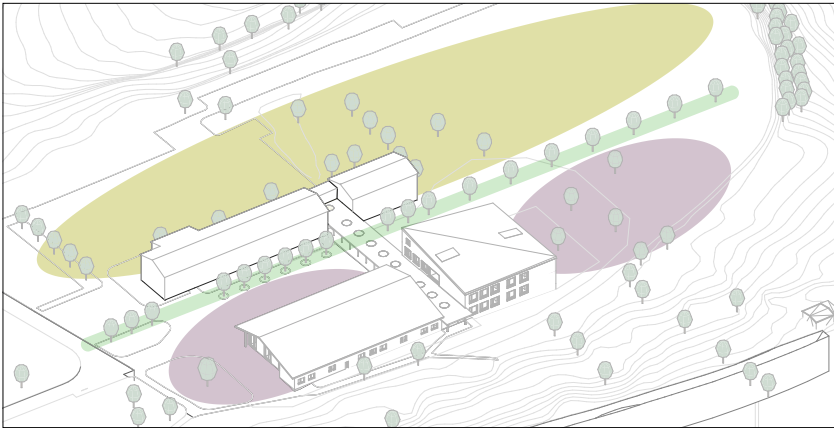



Zonentrennung

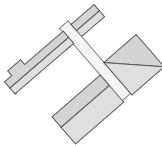


Umgebung

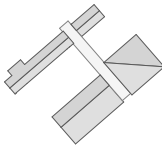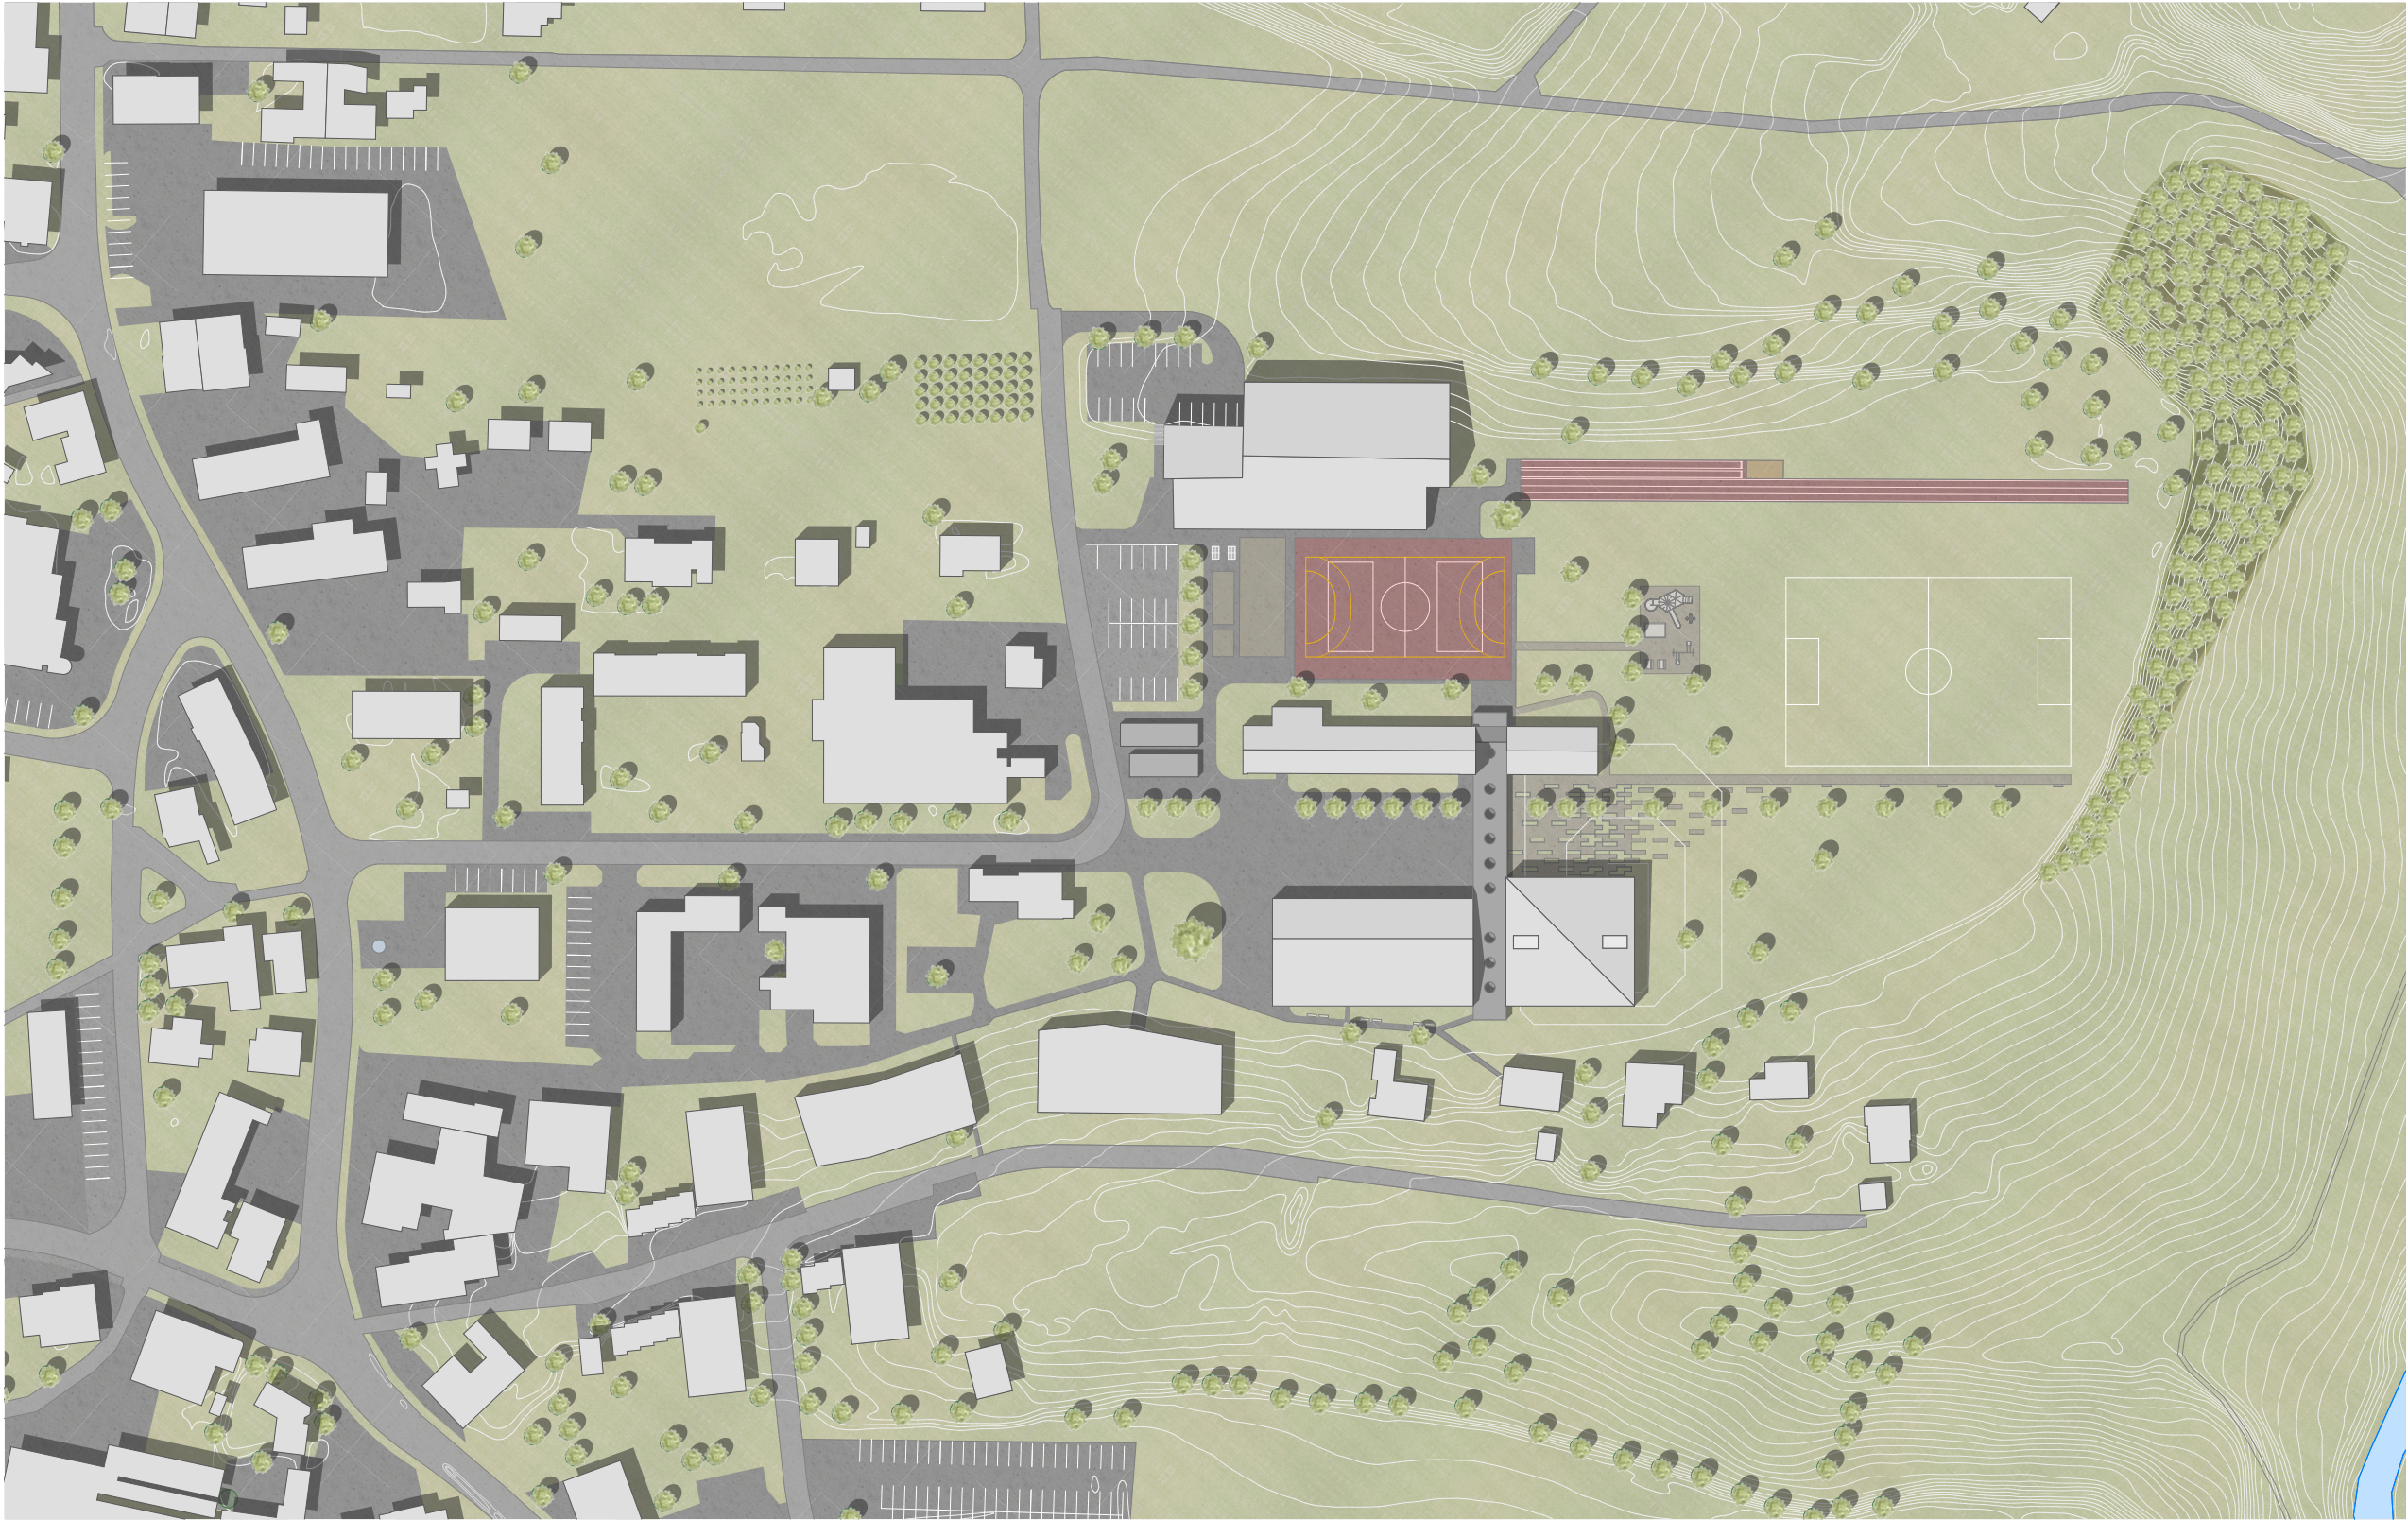


Axonometrie

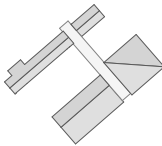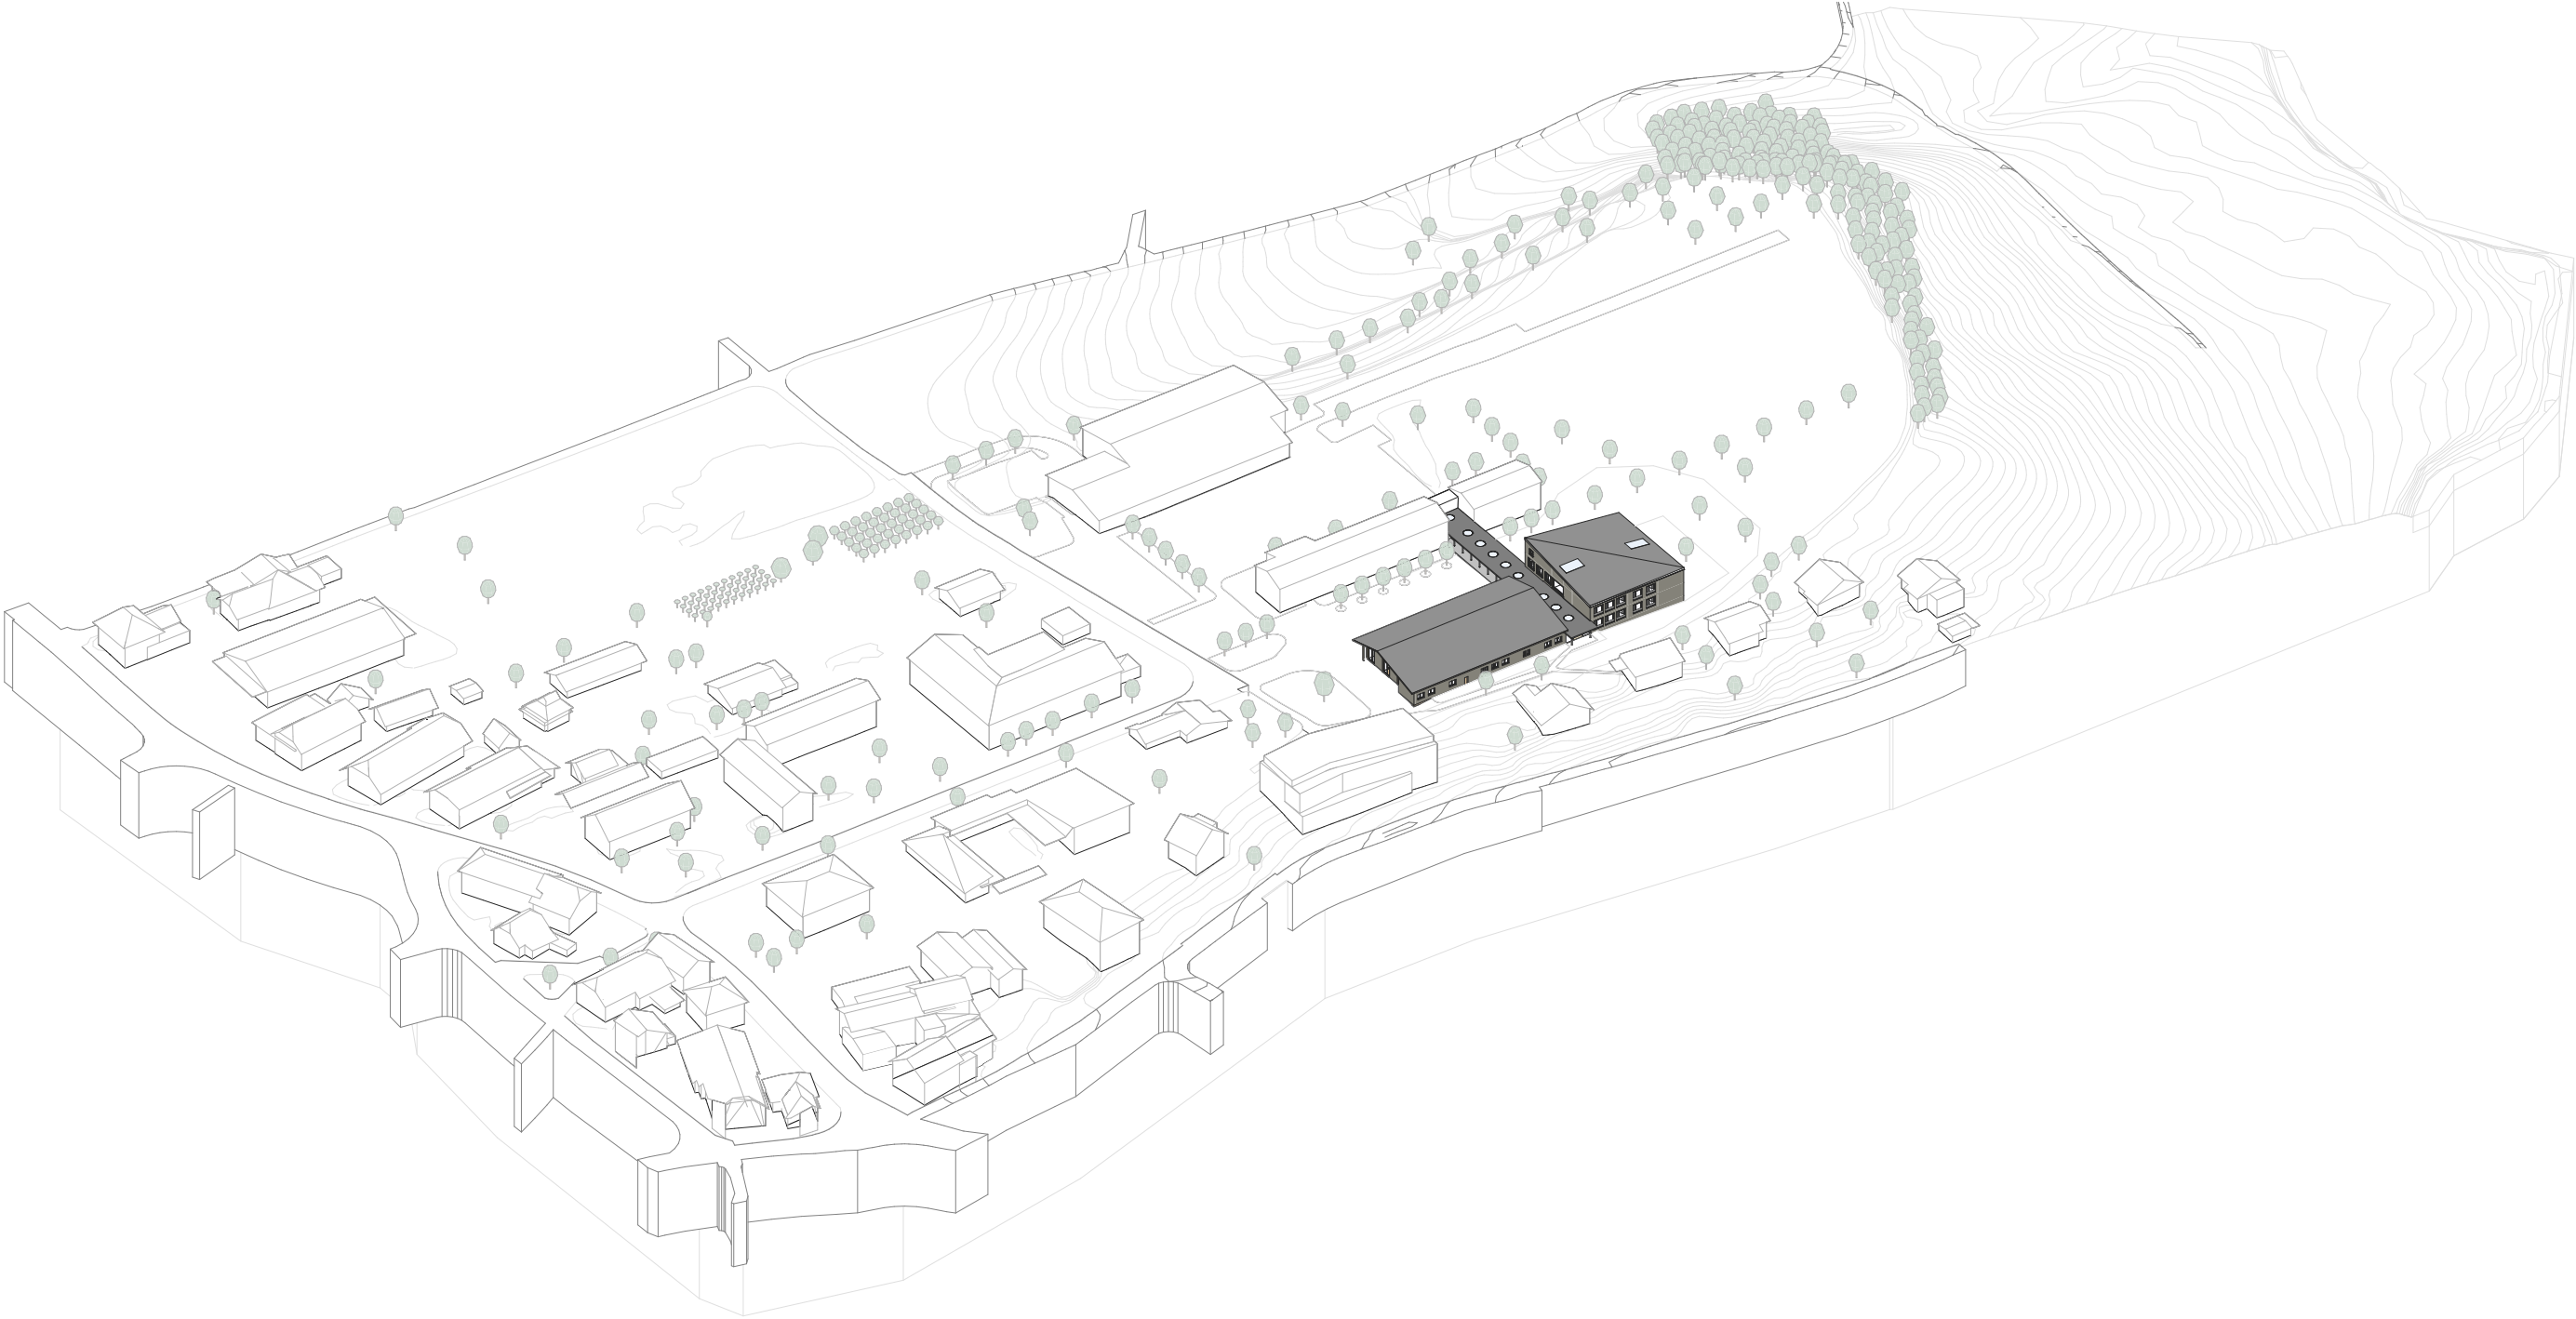


Umbau Bestand

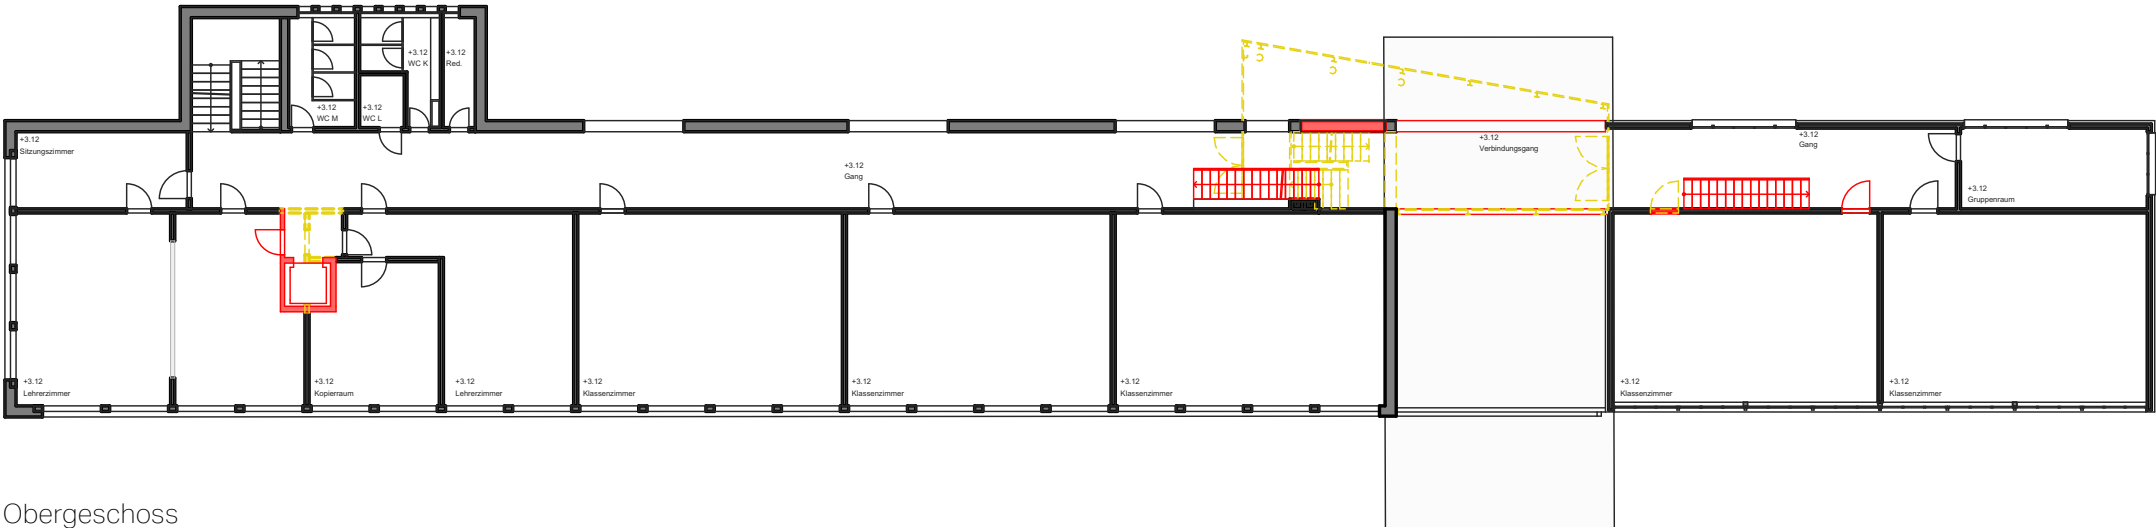


Obergeschoss

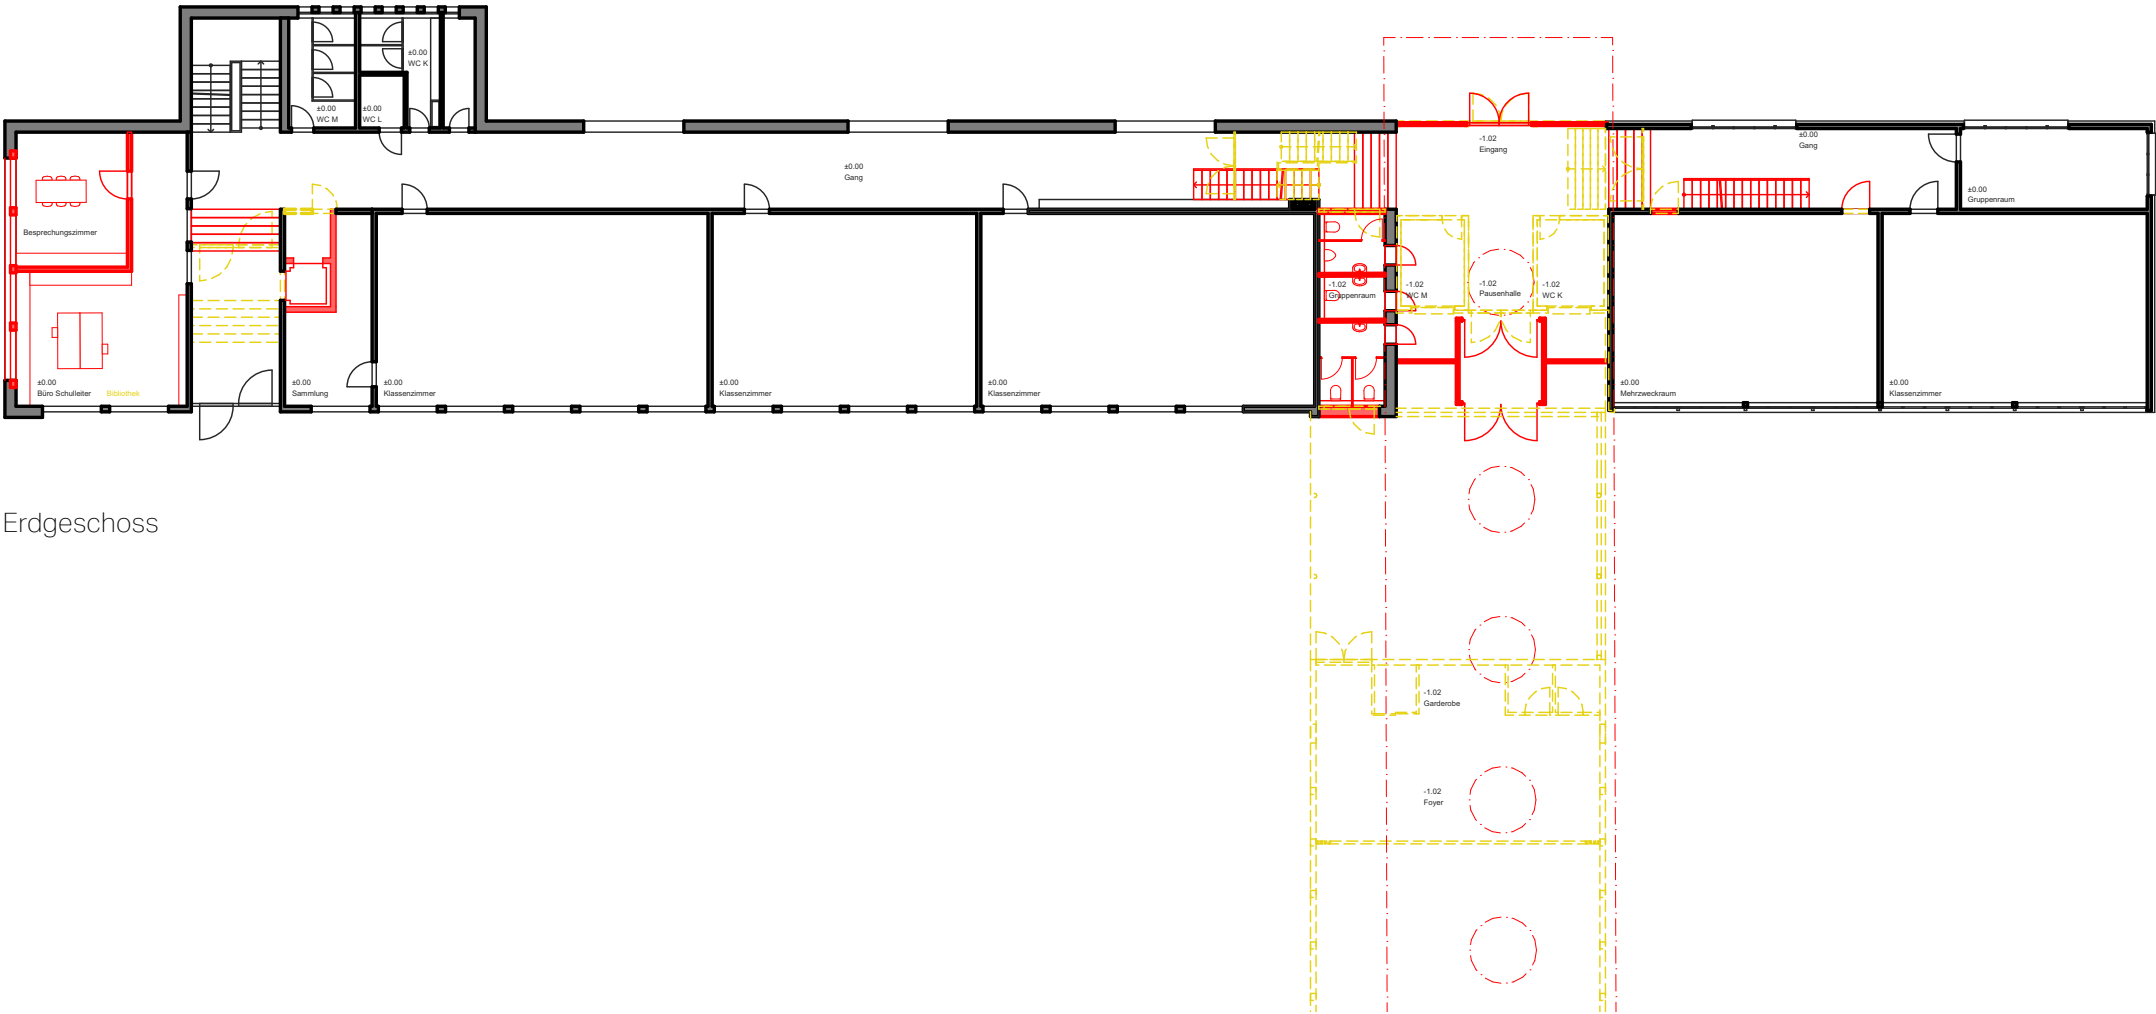



Erdgeschoss

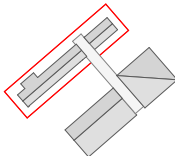


Umbau Bestand

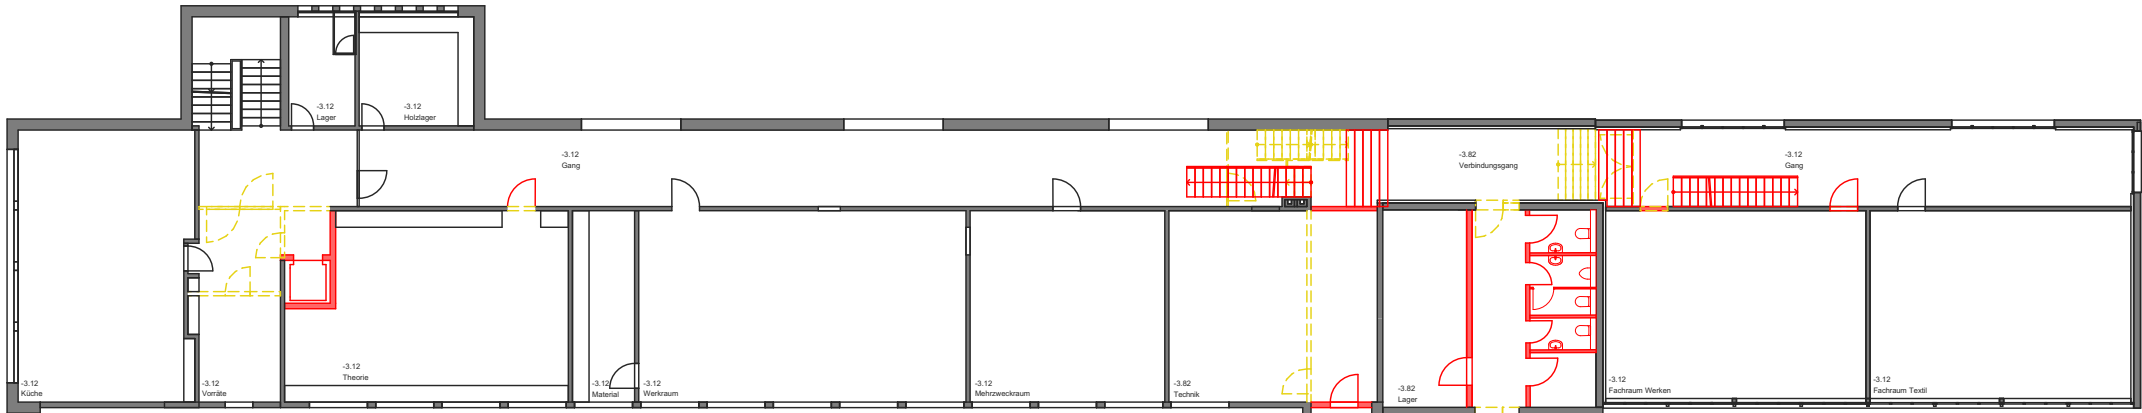


Untergeschoss

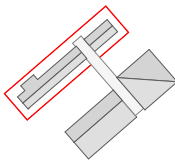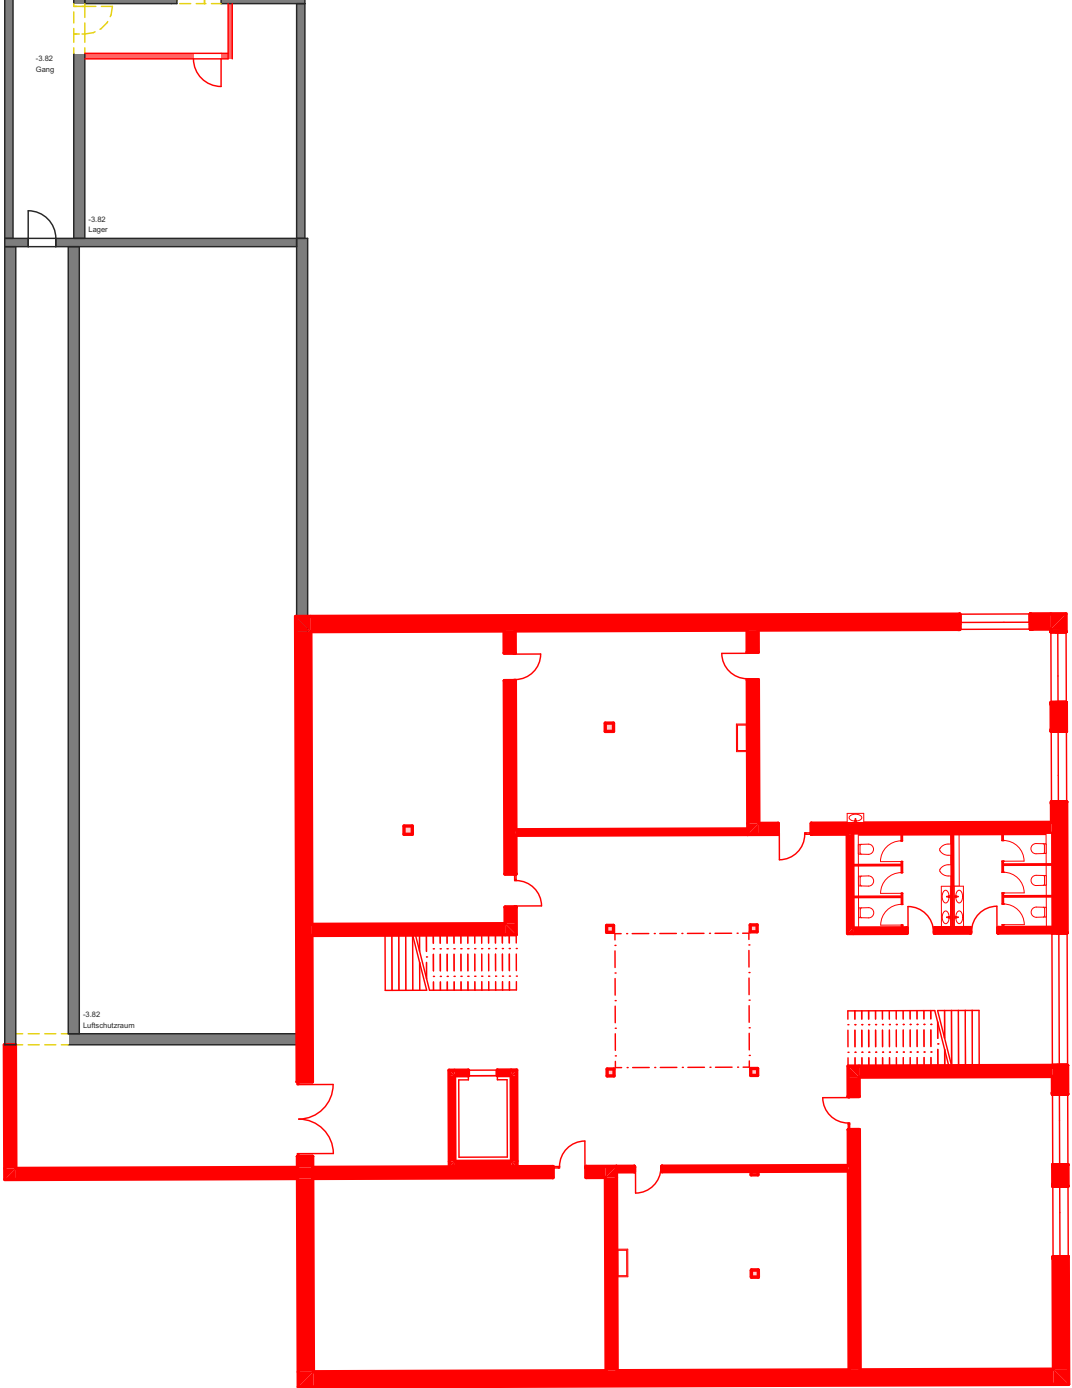



Neubau

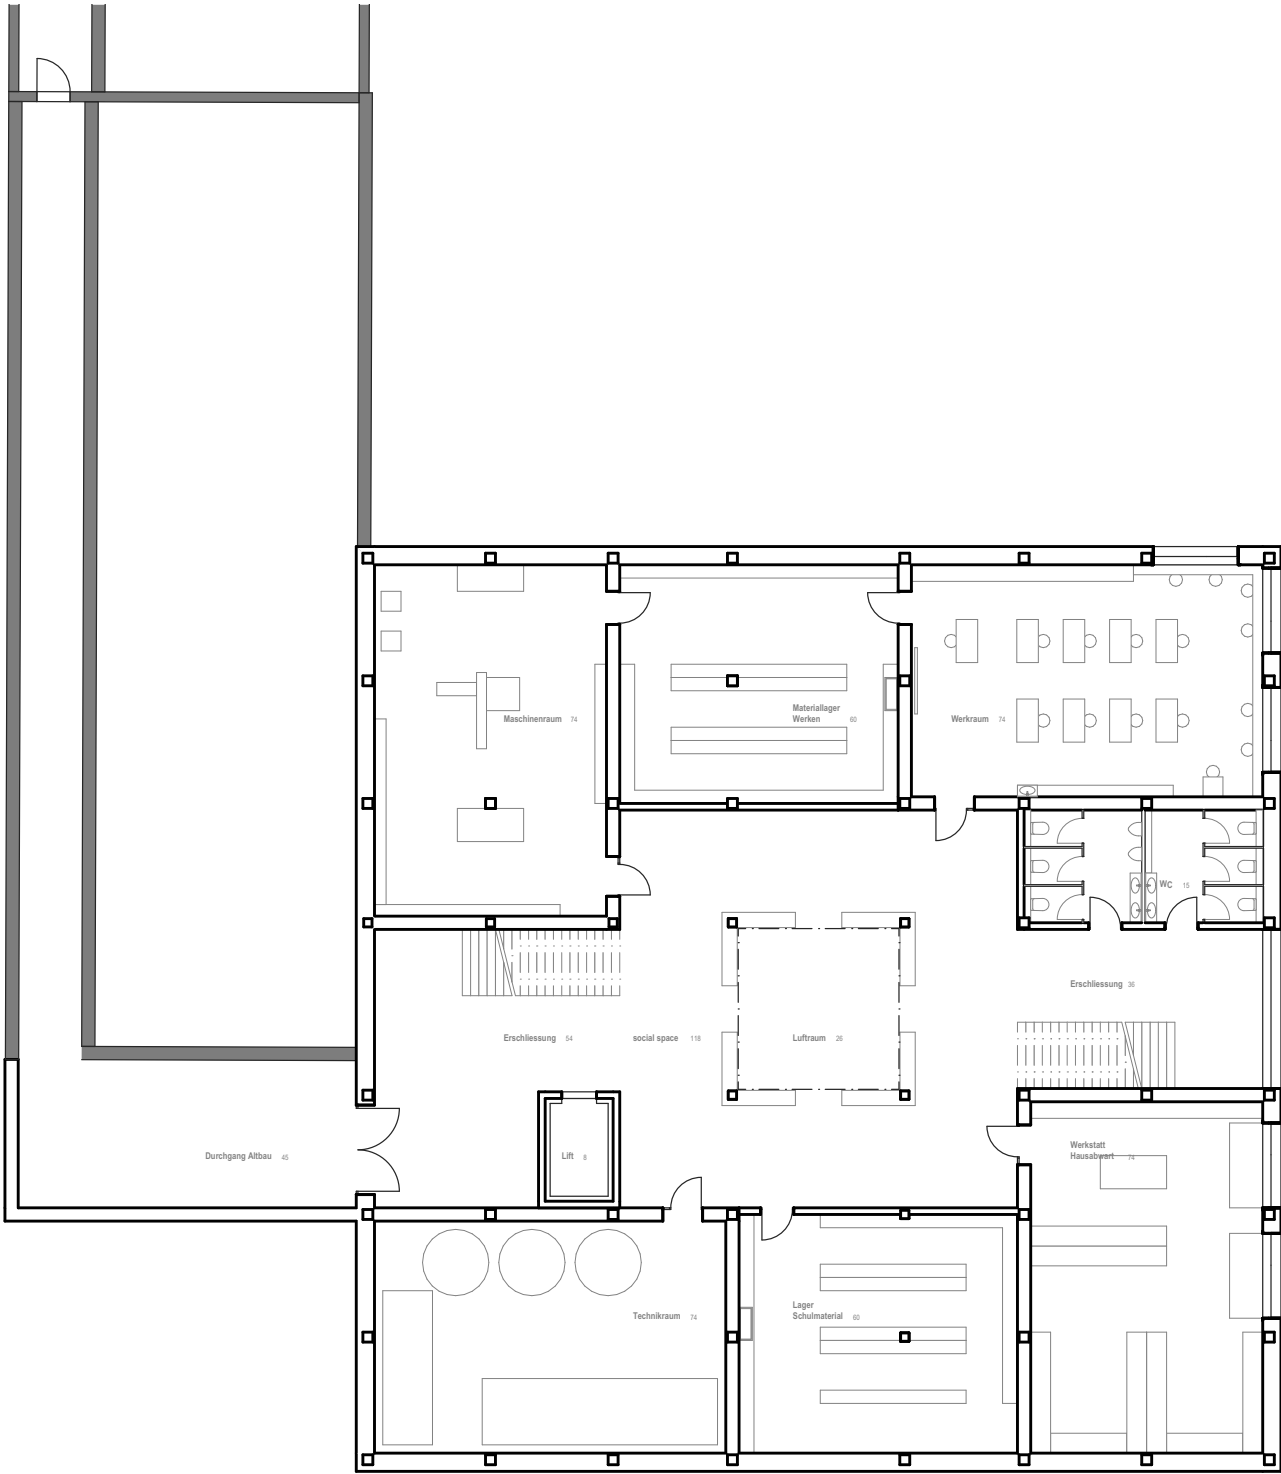

Untergeschoss

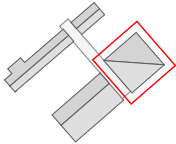


Neubau

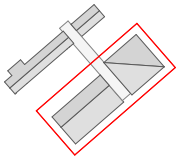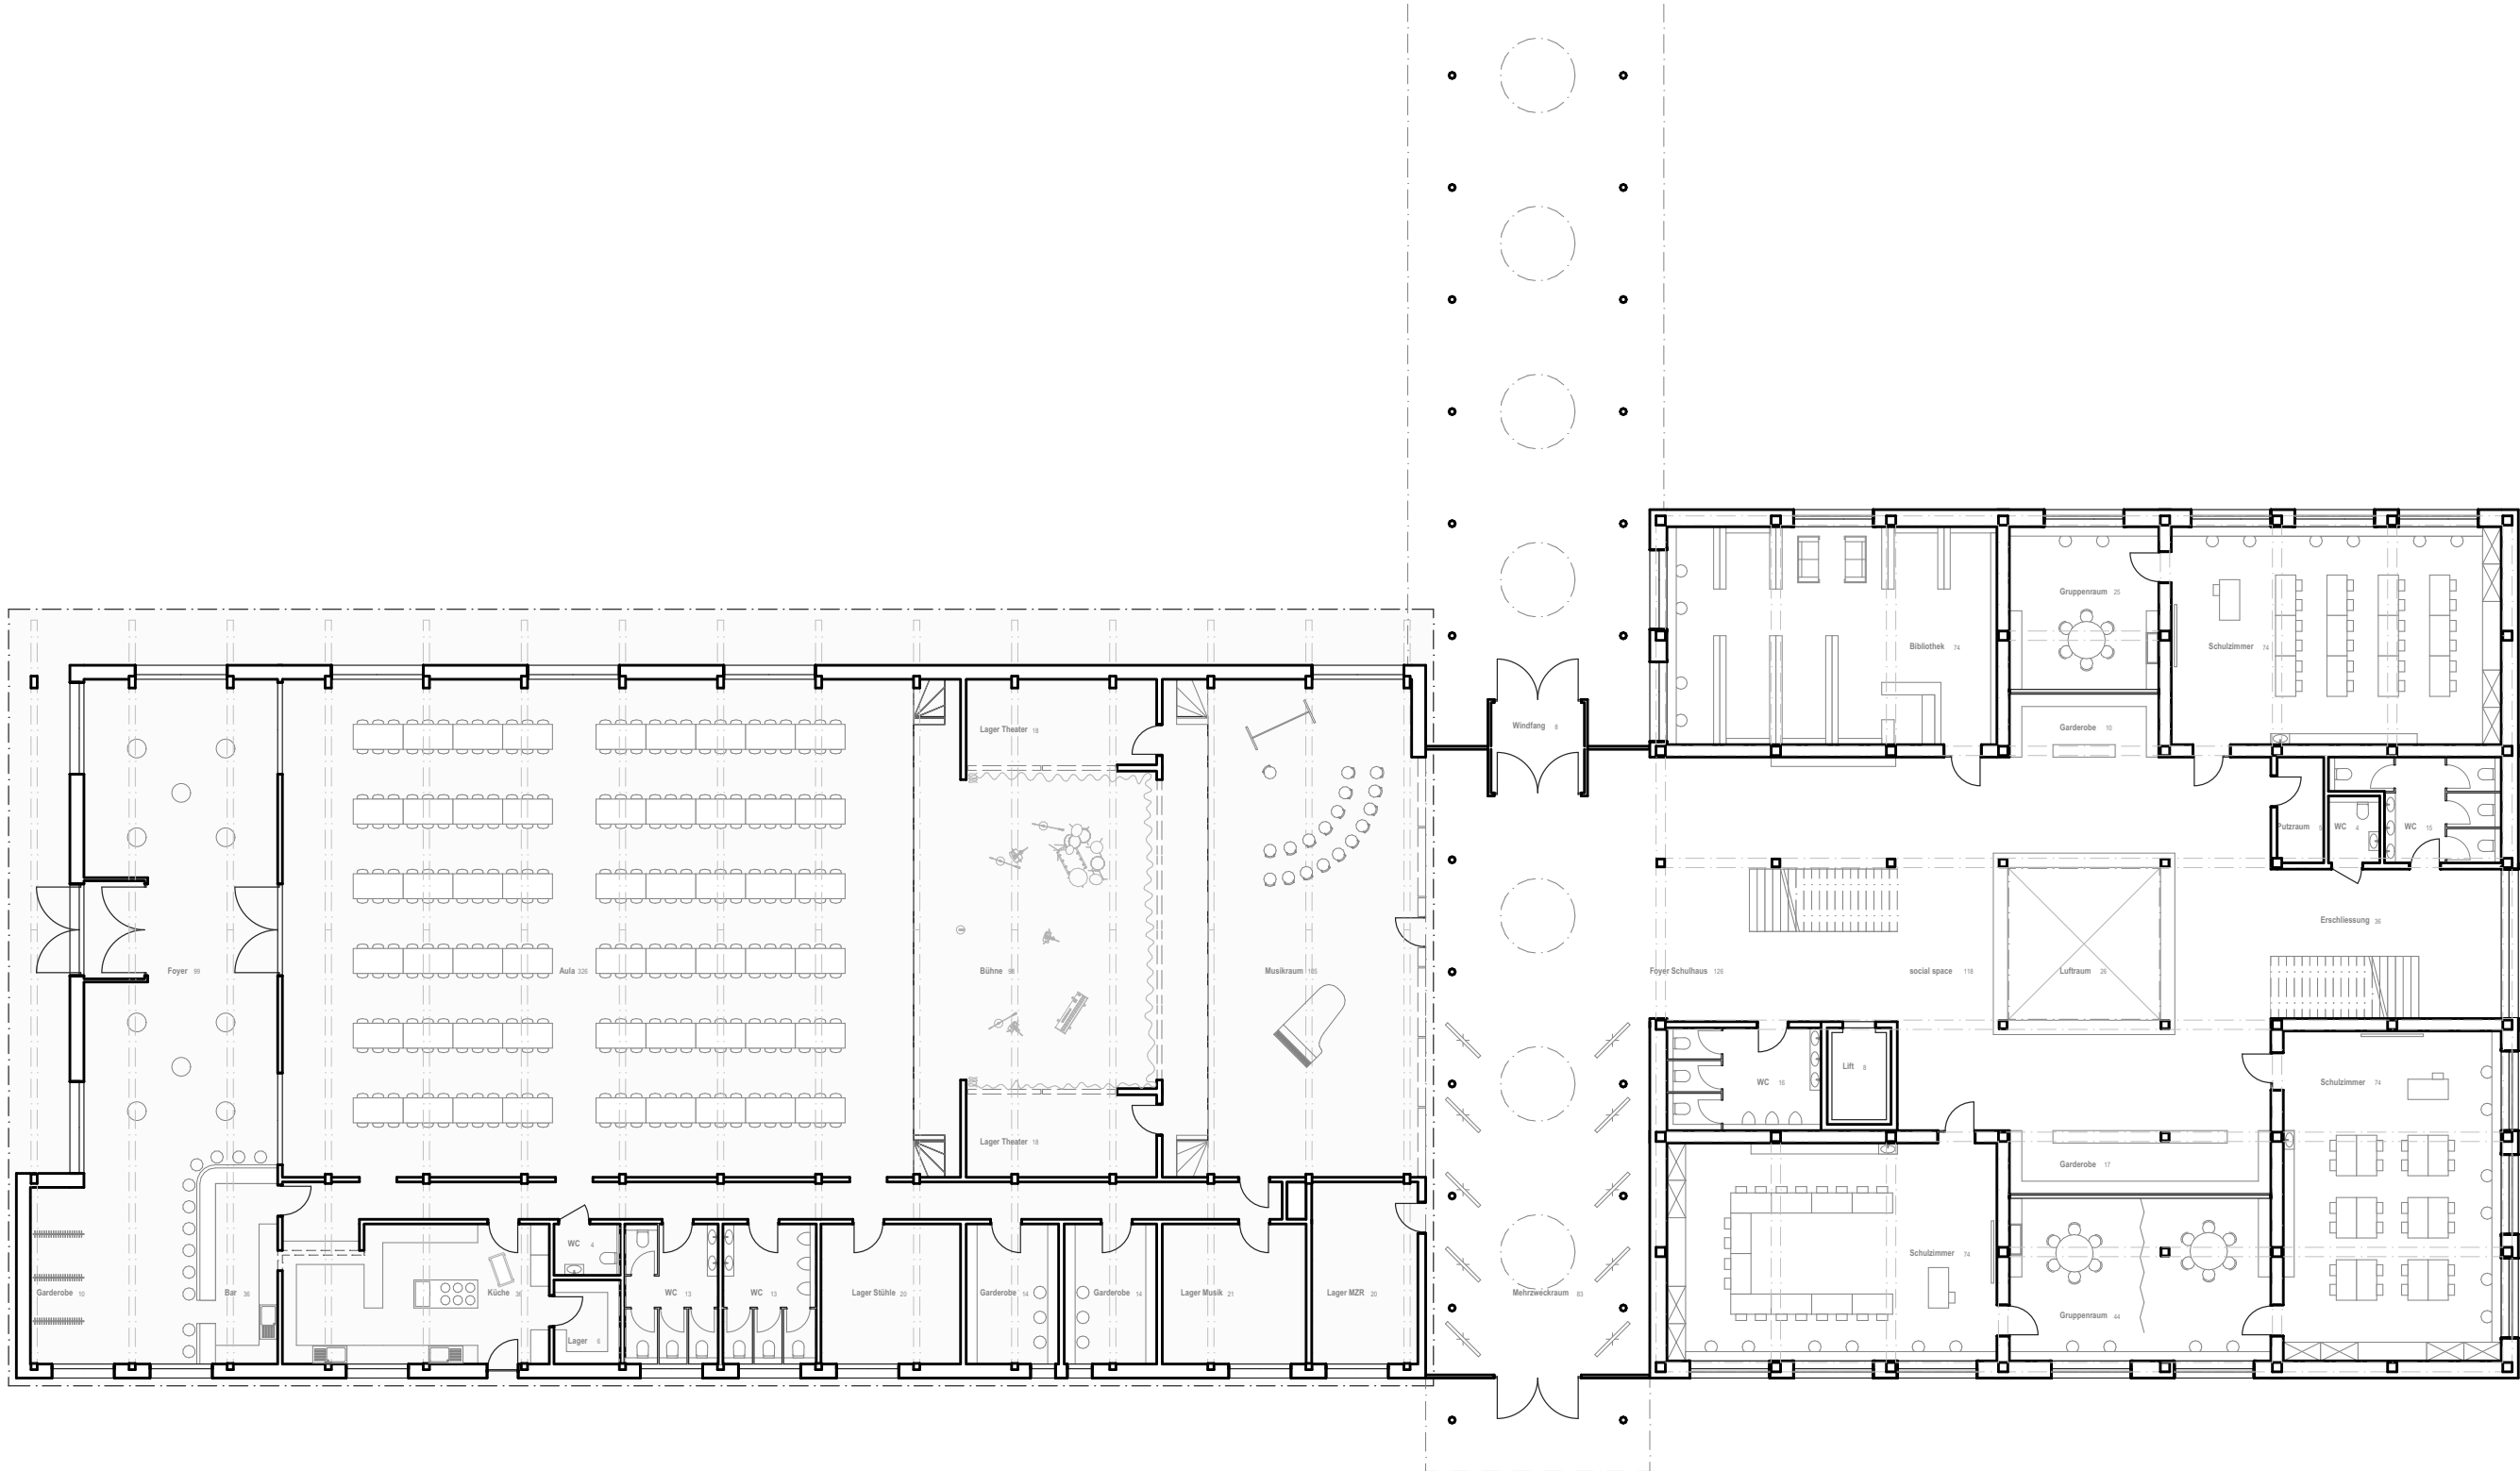

⊗ Erdgeschoss

Foyer

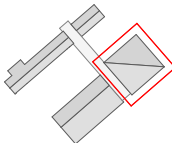


Erdgeschoss



A diagram showing a 3D object (a rectangular prism) with a red bounding box and a white mask. The bounding box is a red rectangle that encloses the object. The mask is a white shape that follows the outline of the object, with a red border. The object is shown in a perspective view, with one face shaded gray and another face shaded white.



Pausenplatz

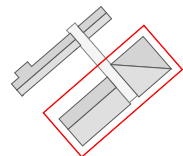


Neubau


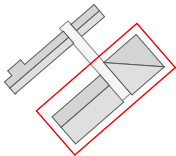
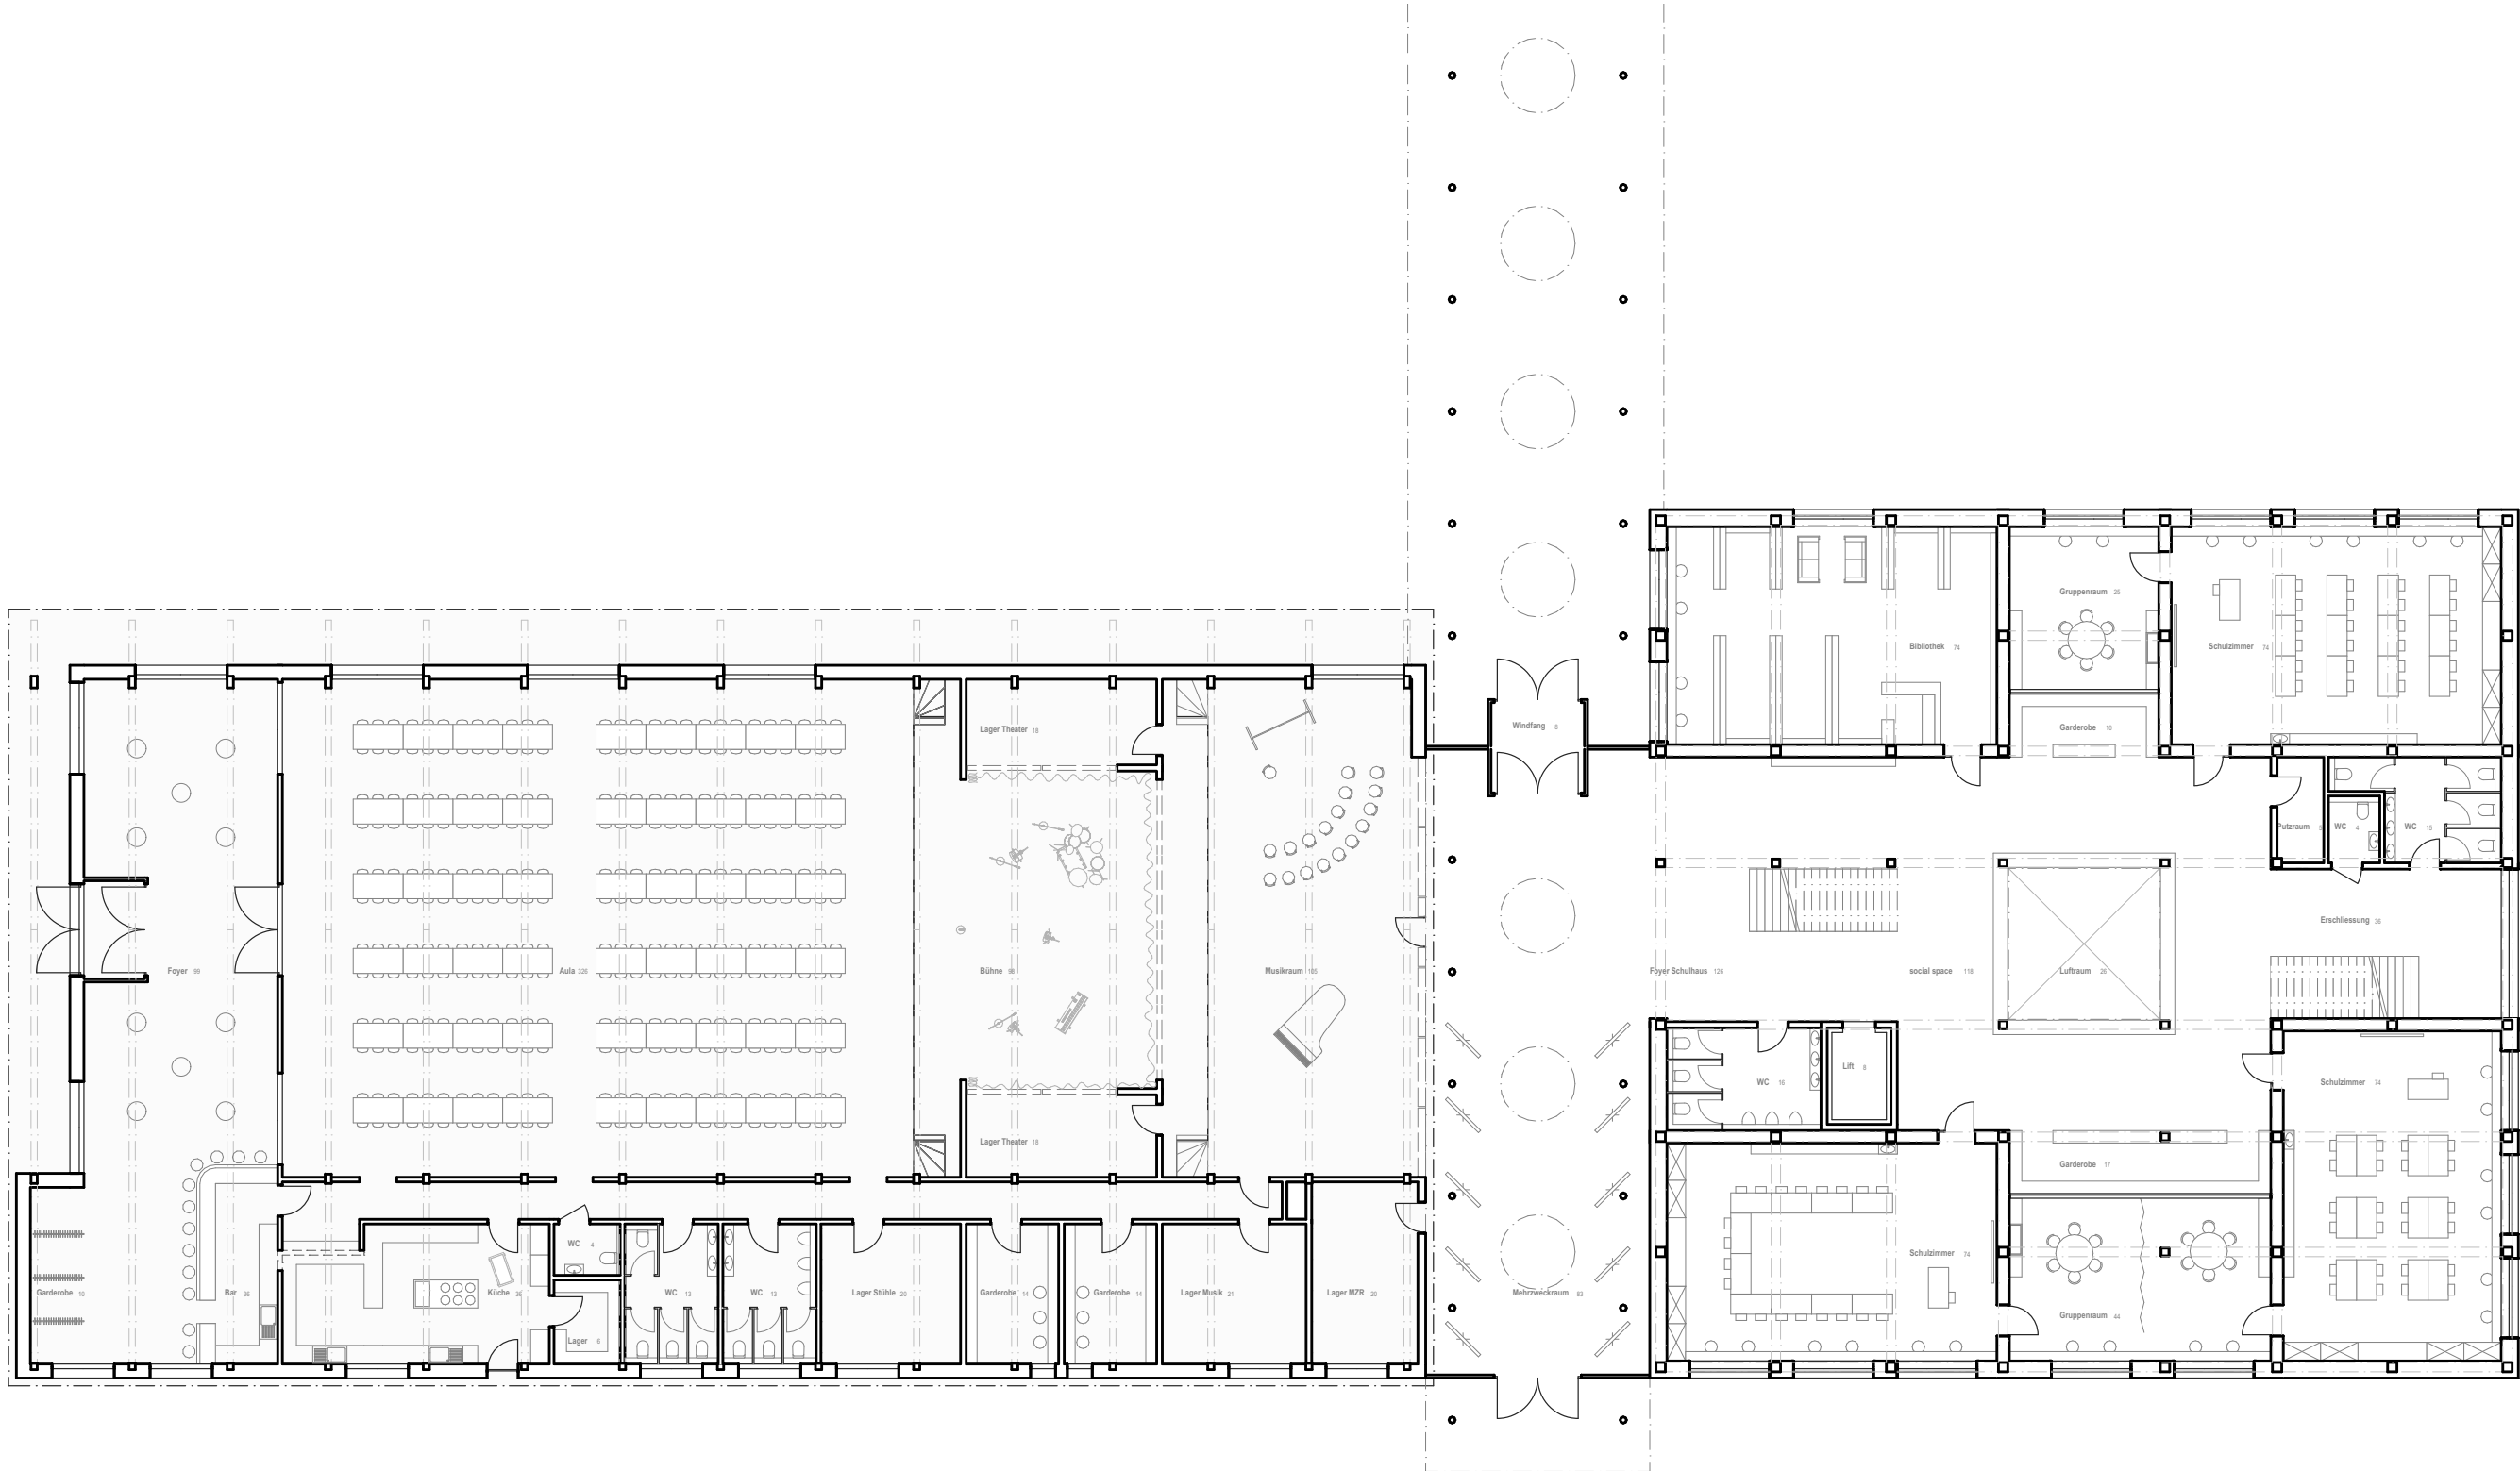


⊗ Erdgeschoss




Aula

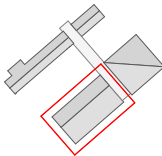




Schnitte

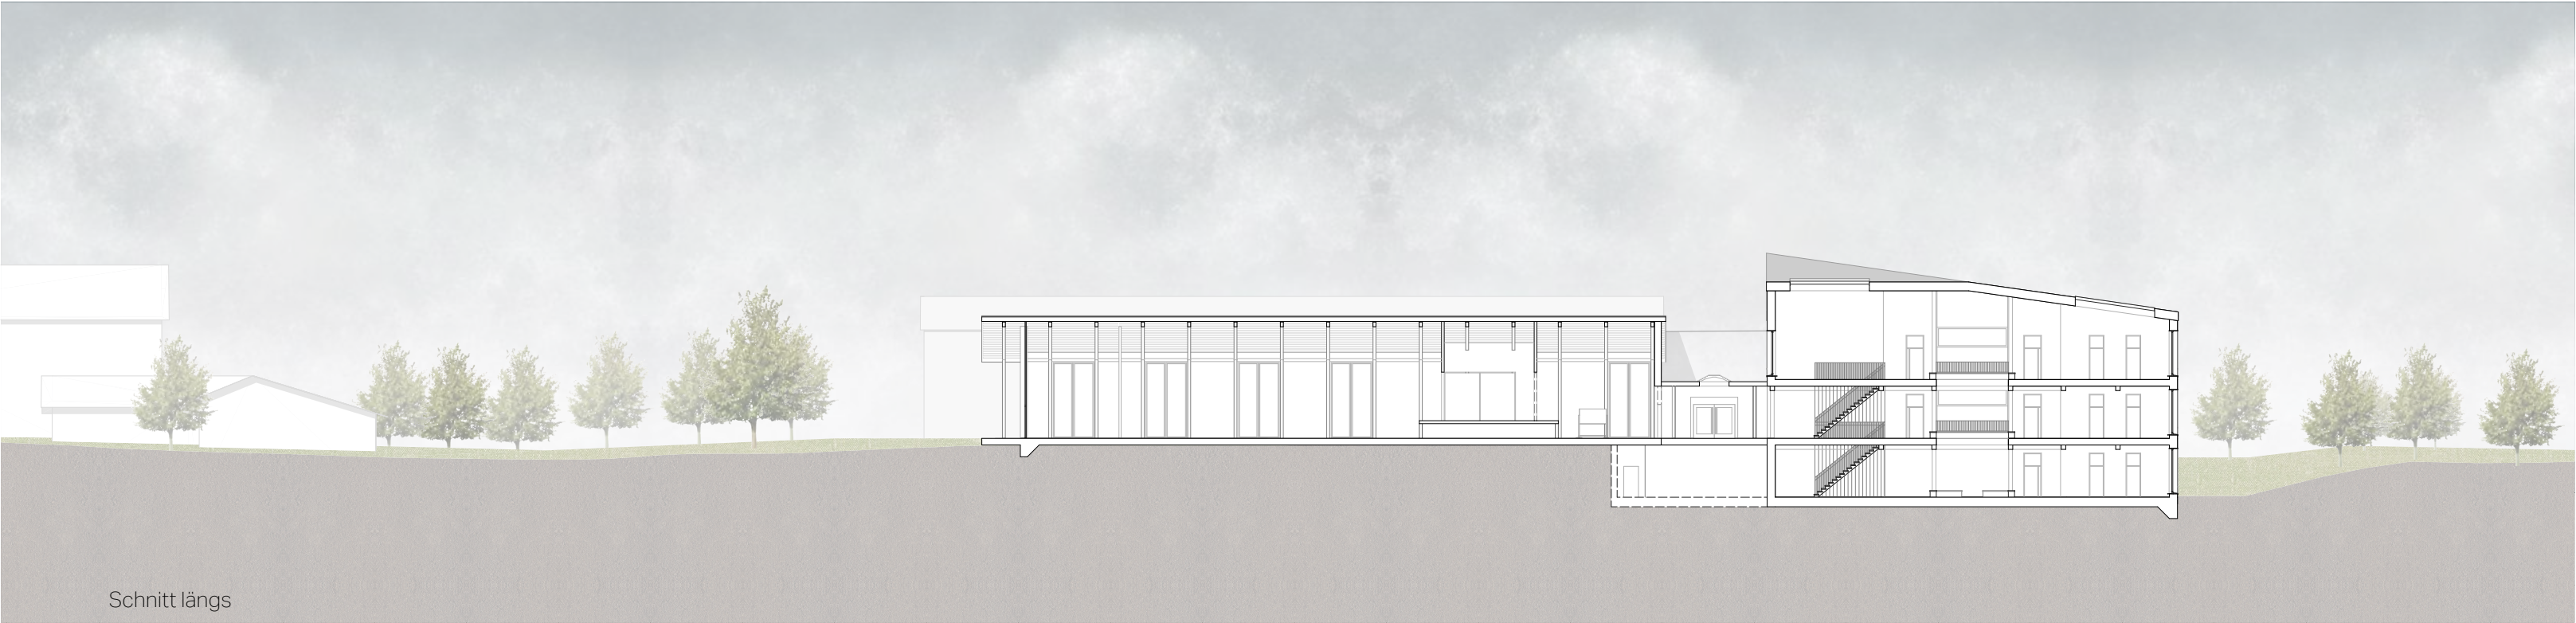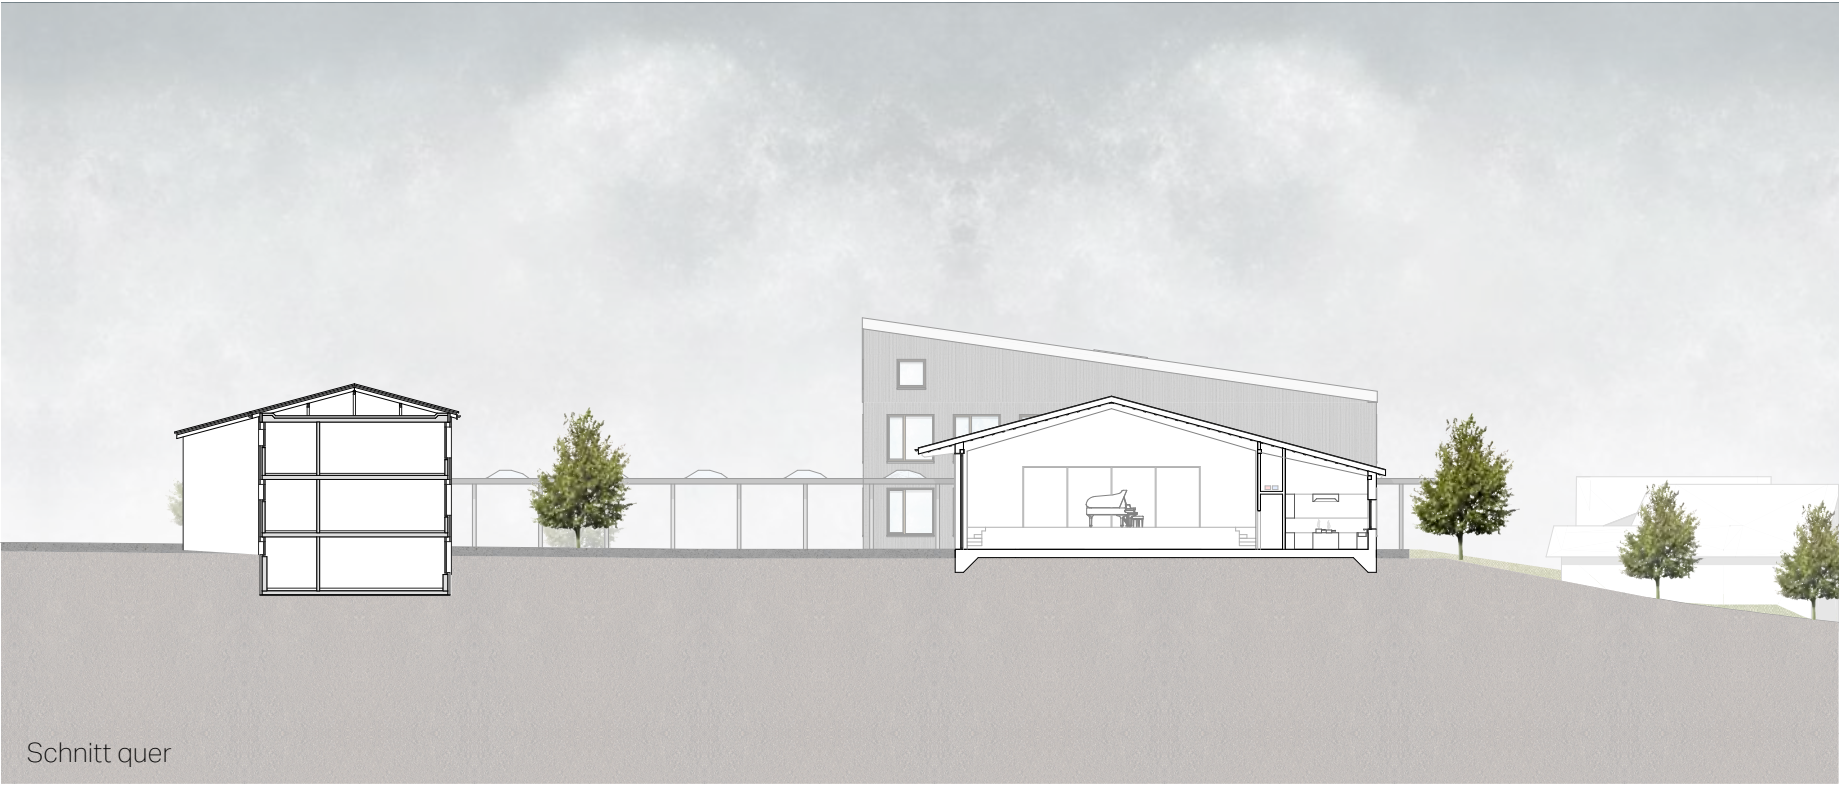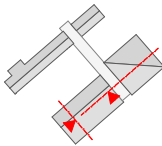



Ansichten

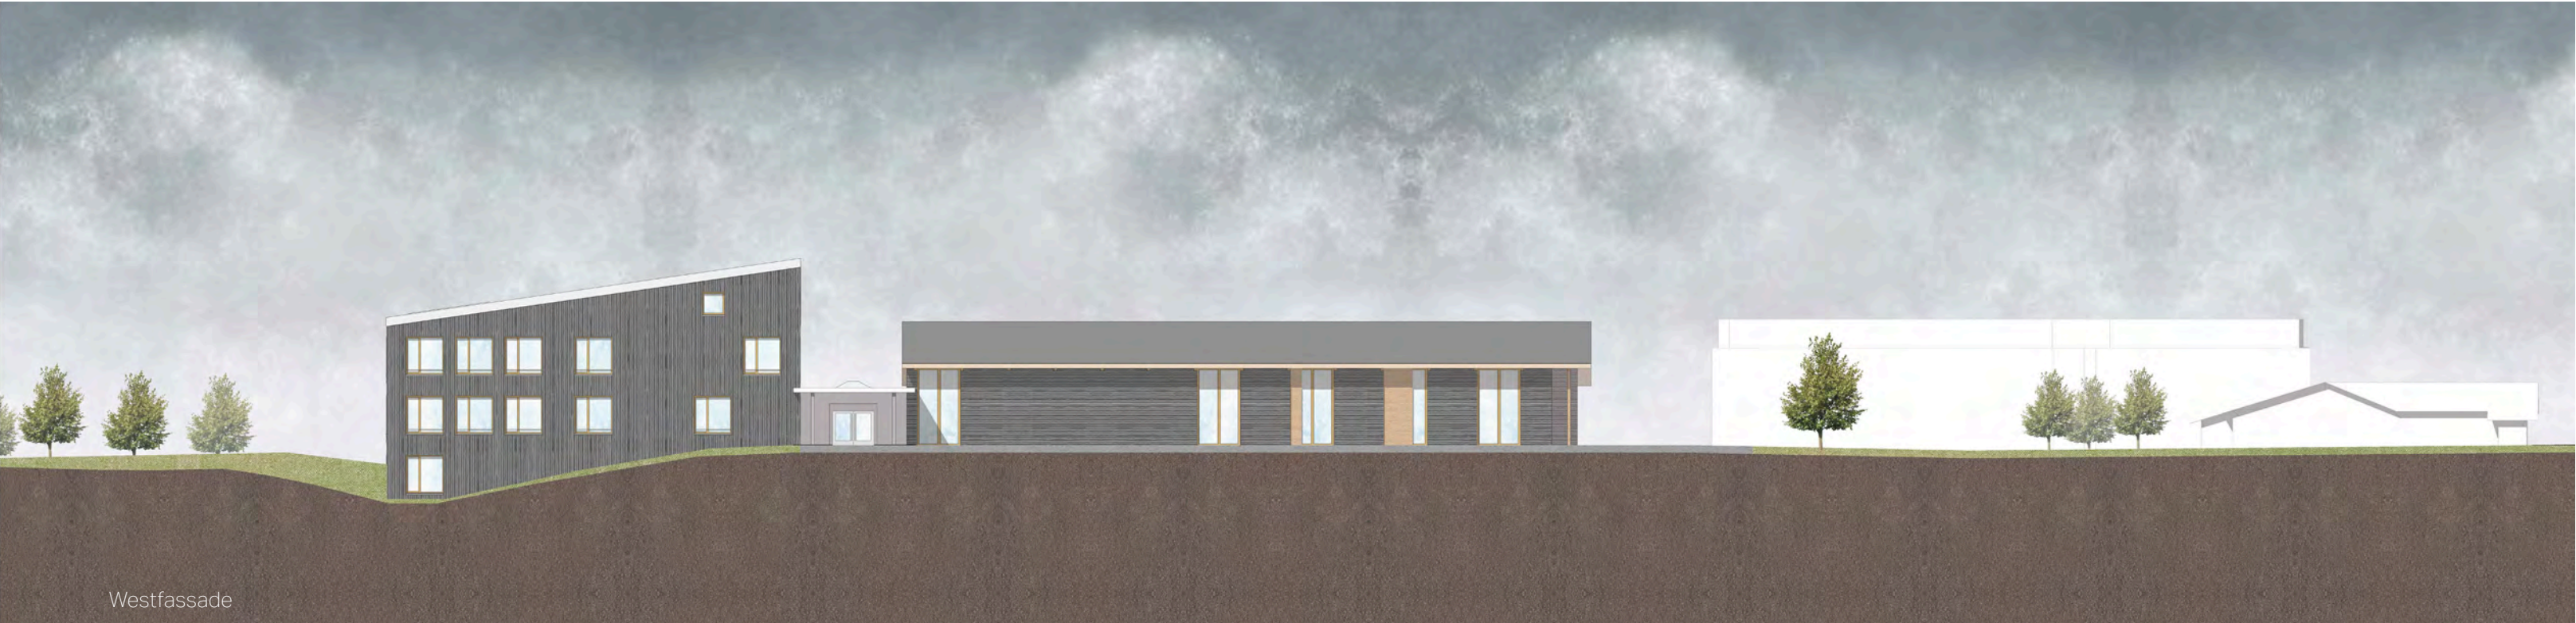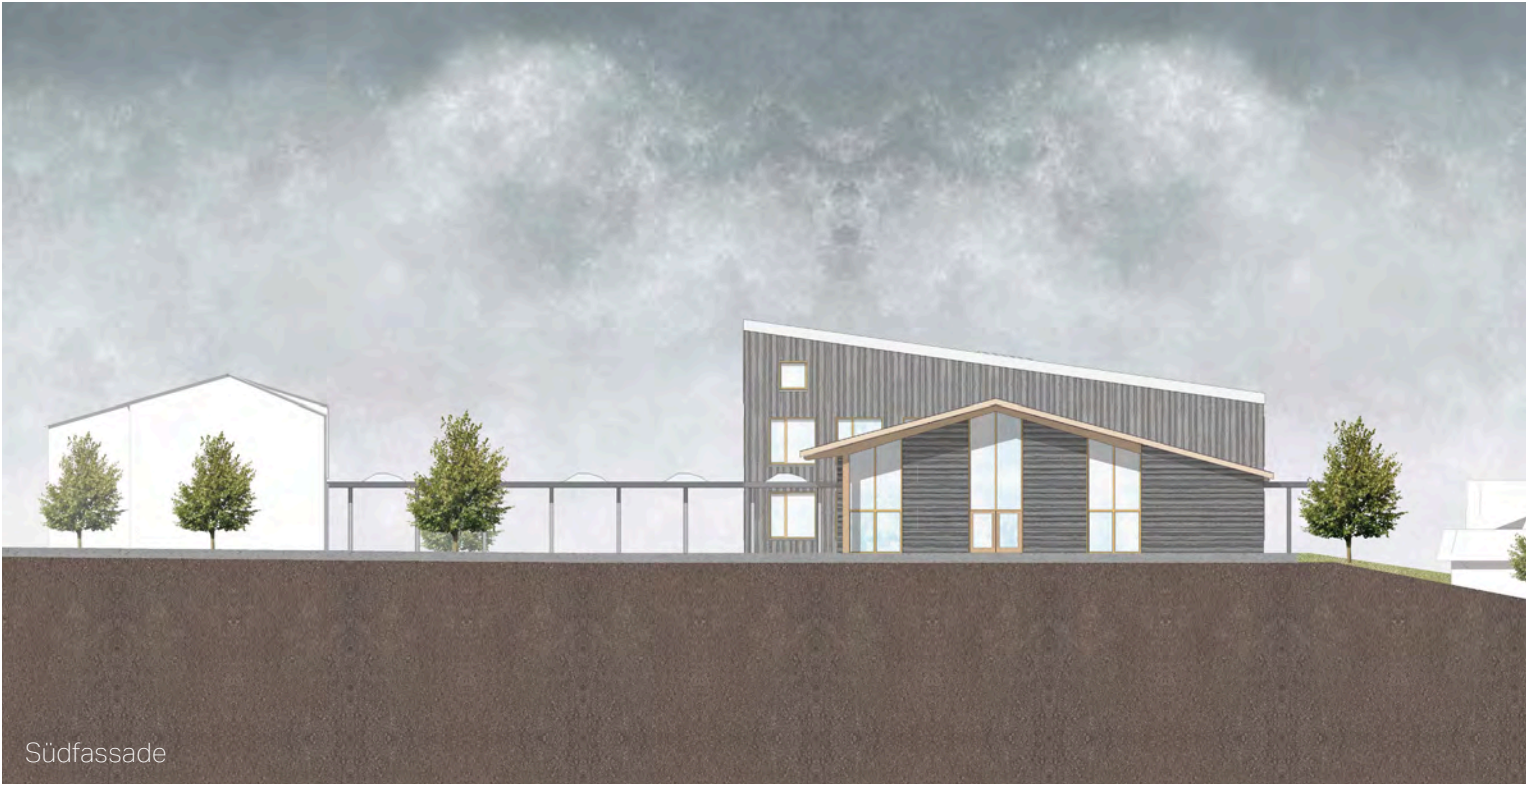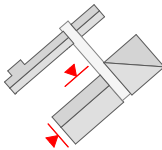


Ansichten

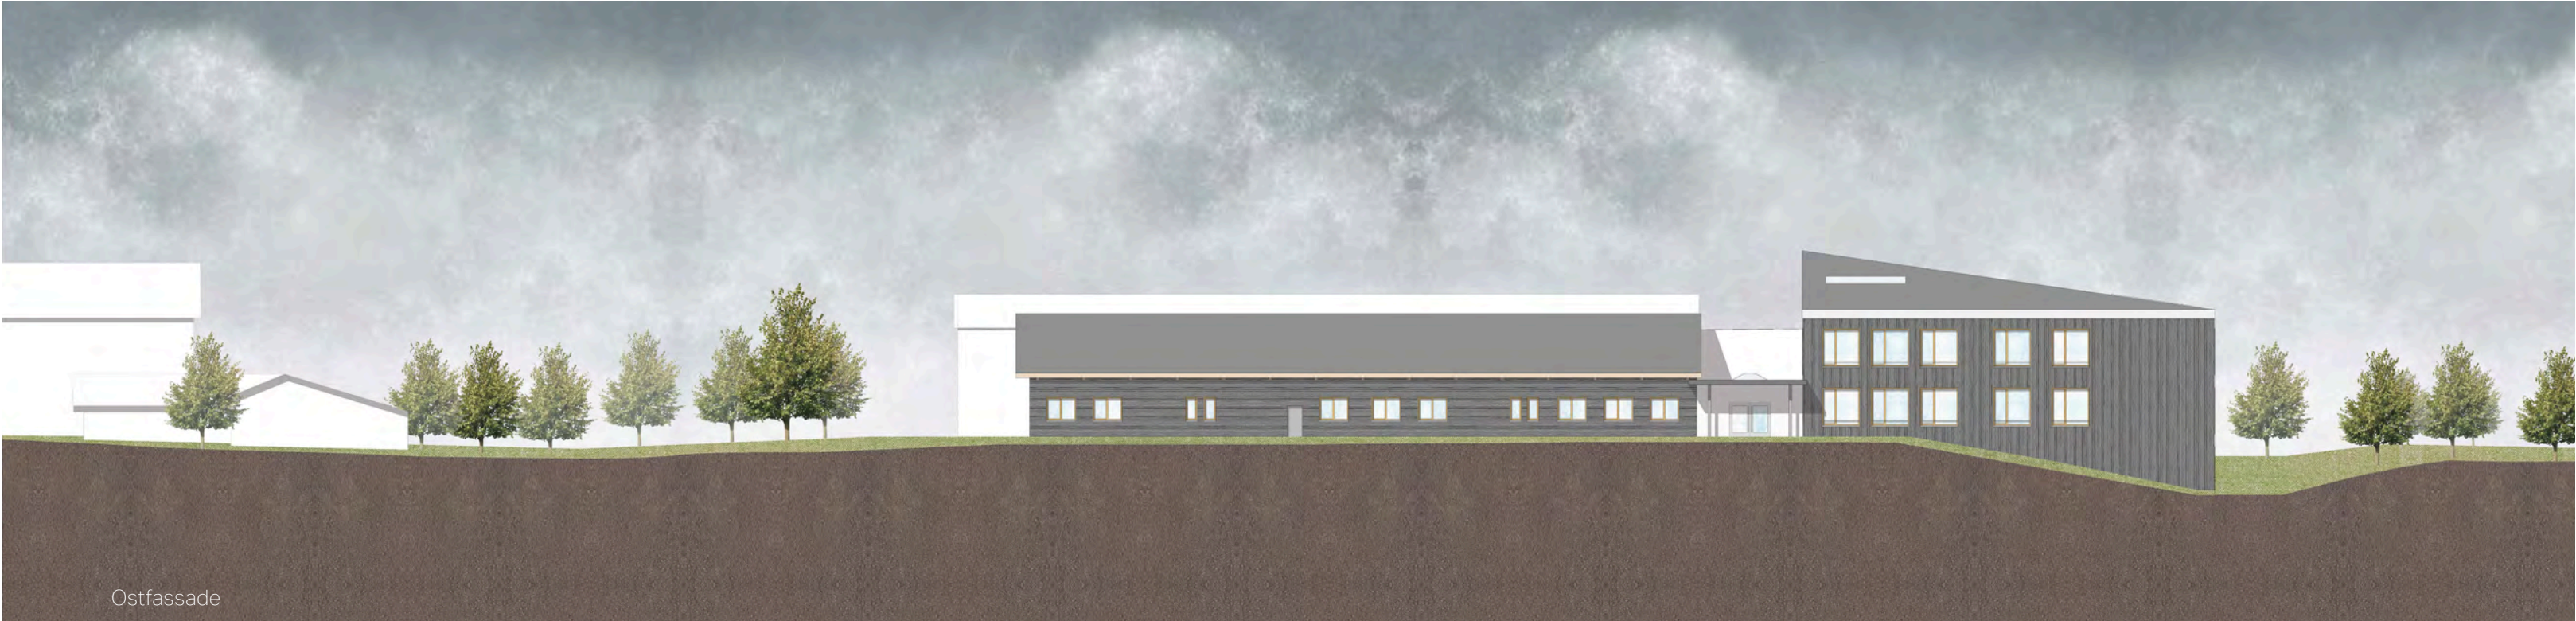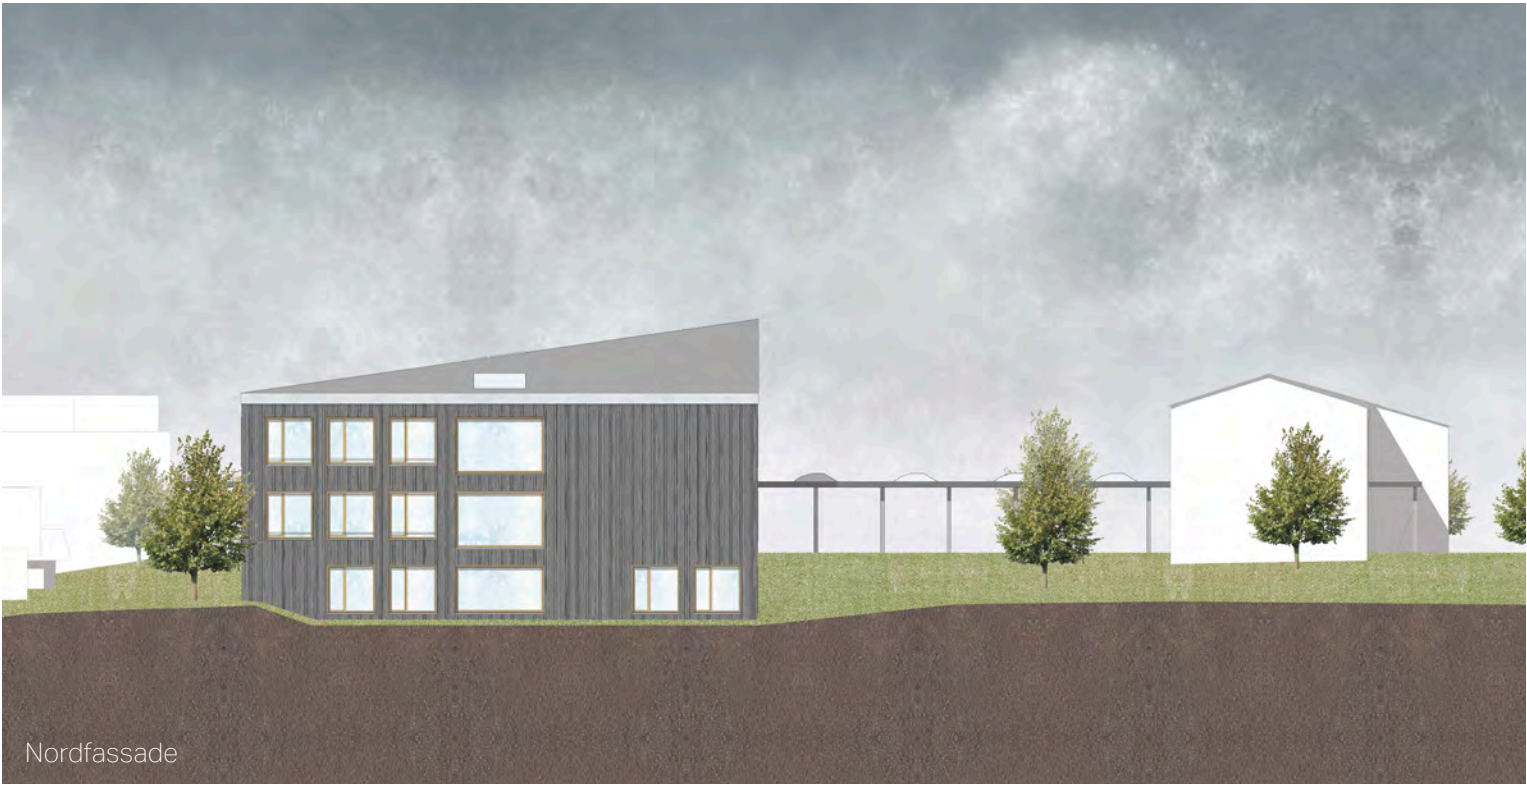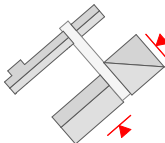



Statik

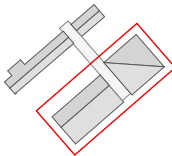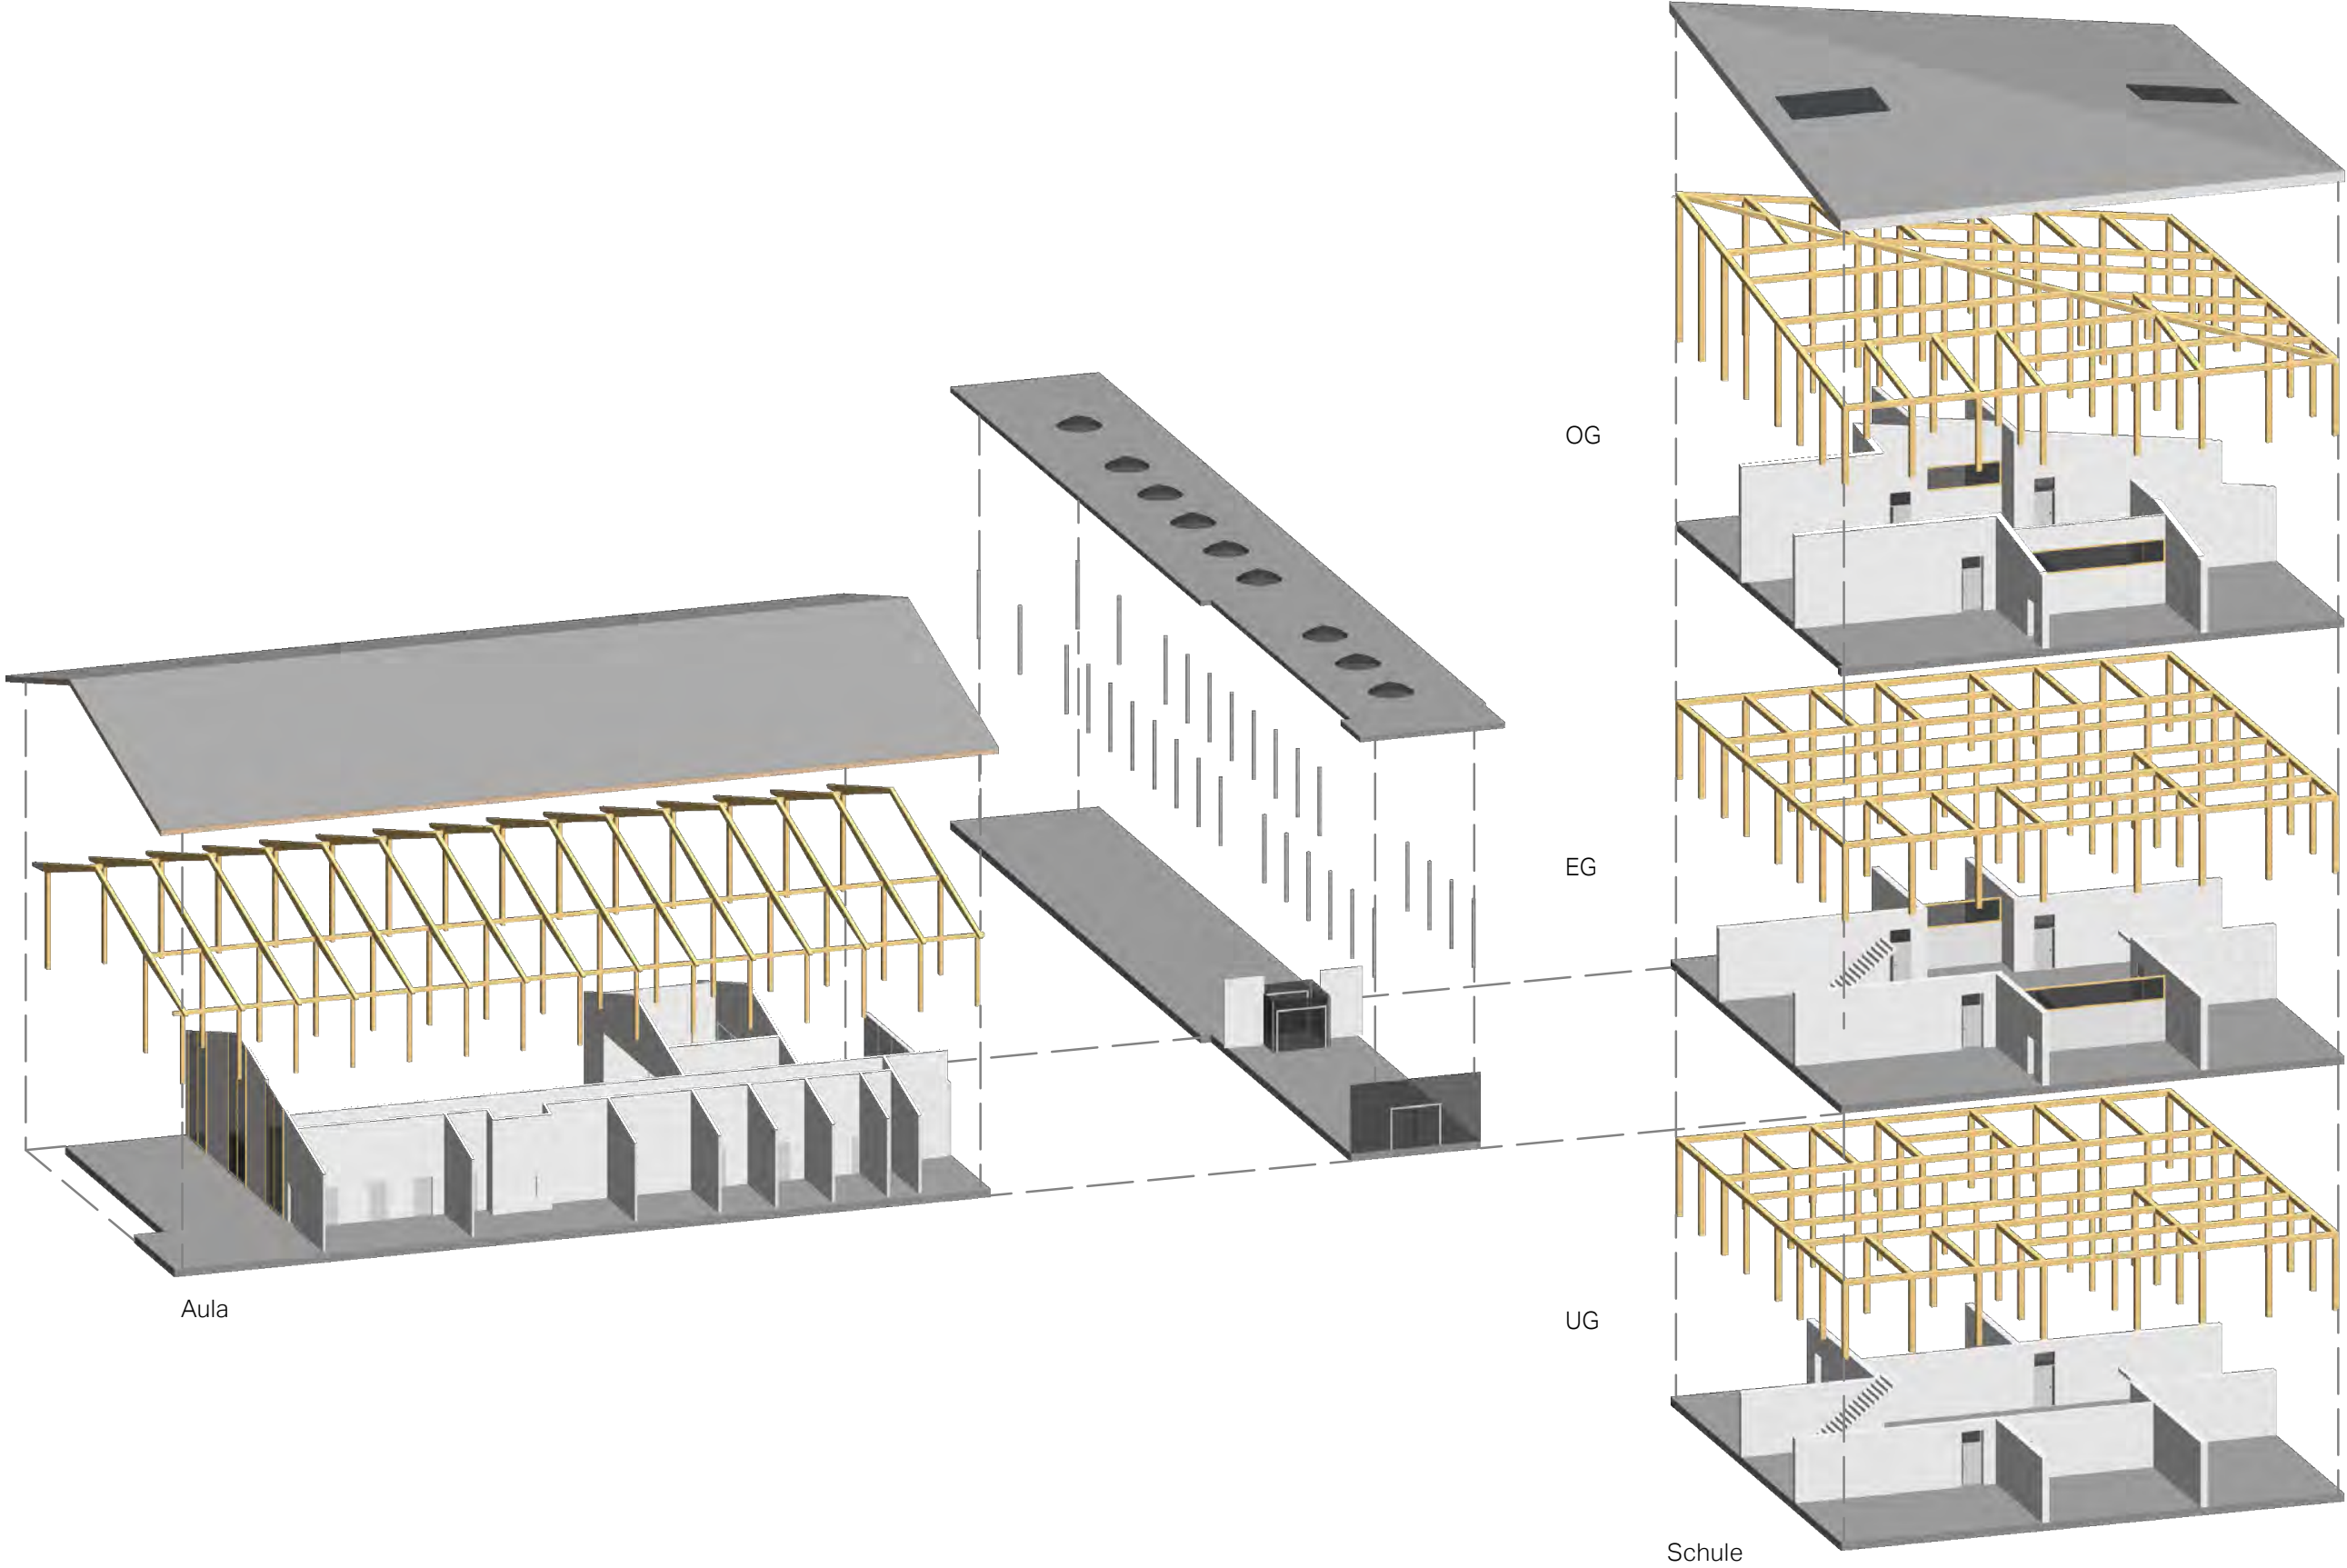


HLK-Konzept

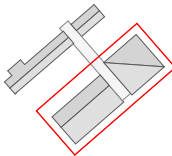



Detailschnitte Schulhaus

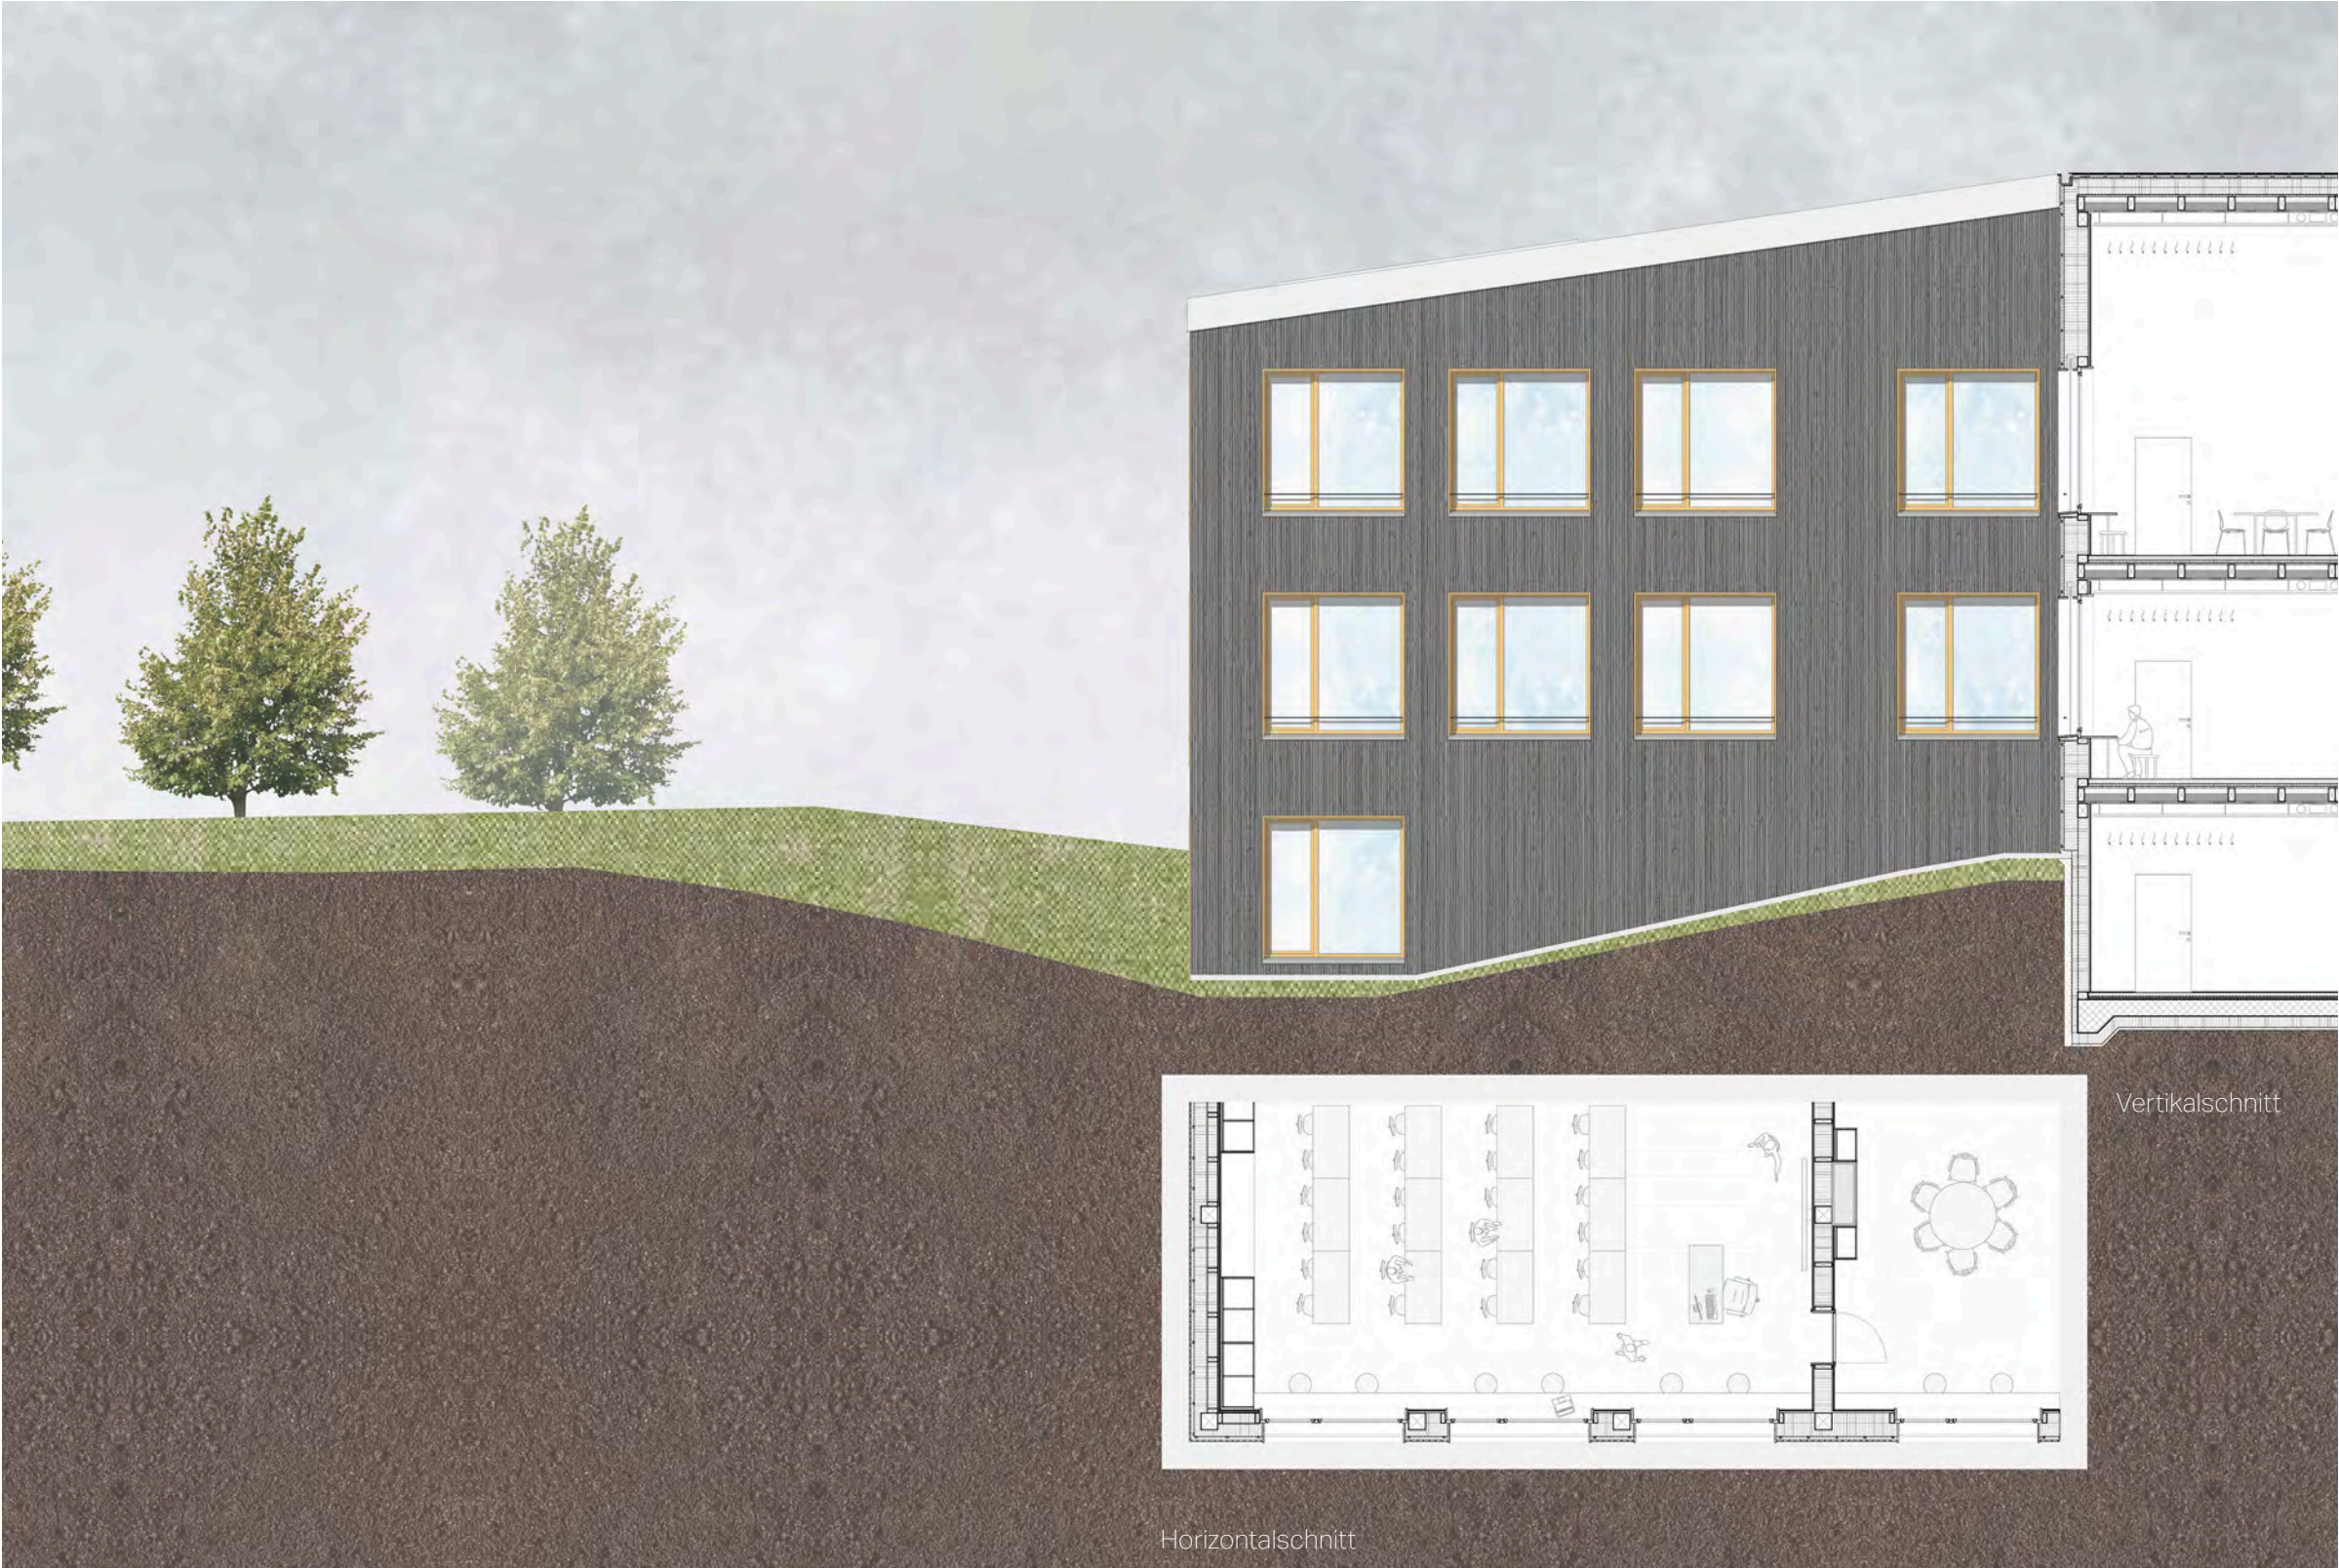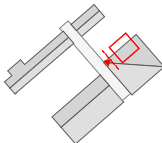



Detailschnitte Schulhaus

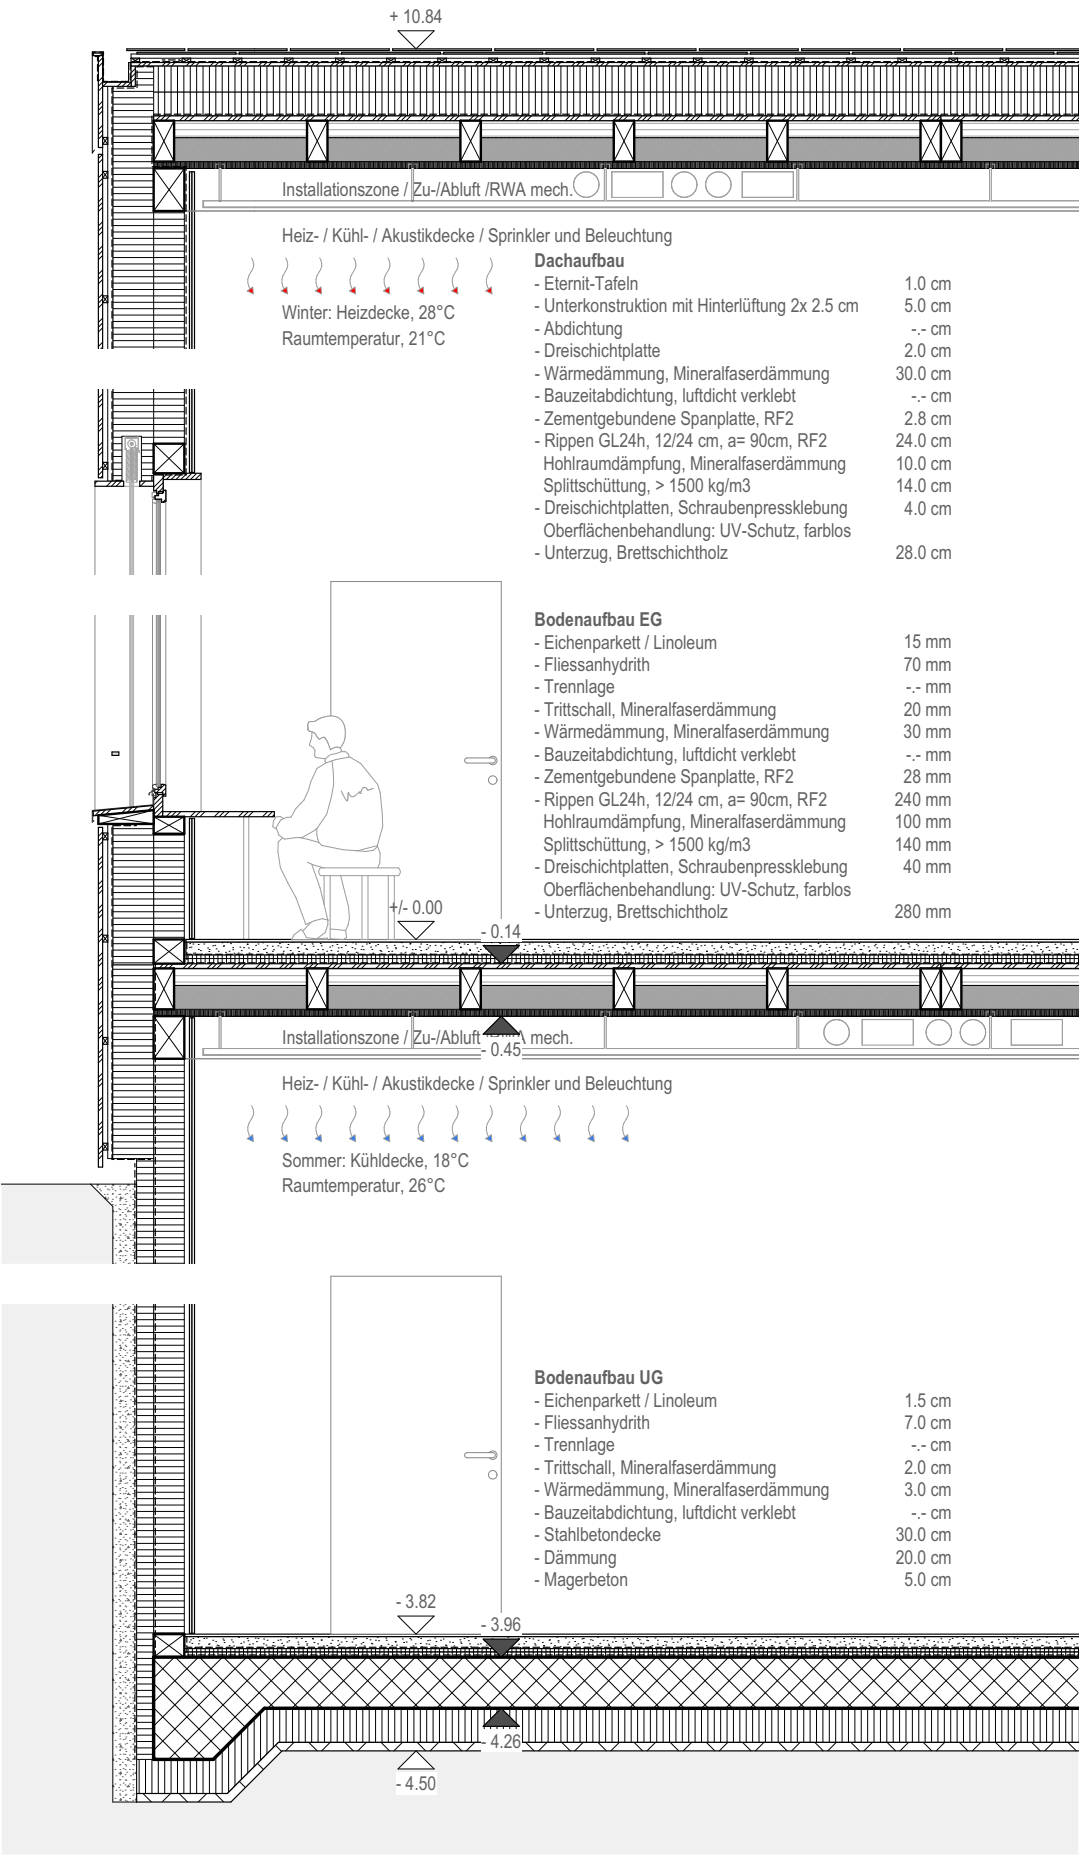


Detailschnitte Aula

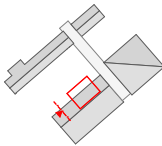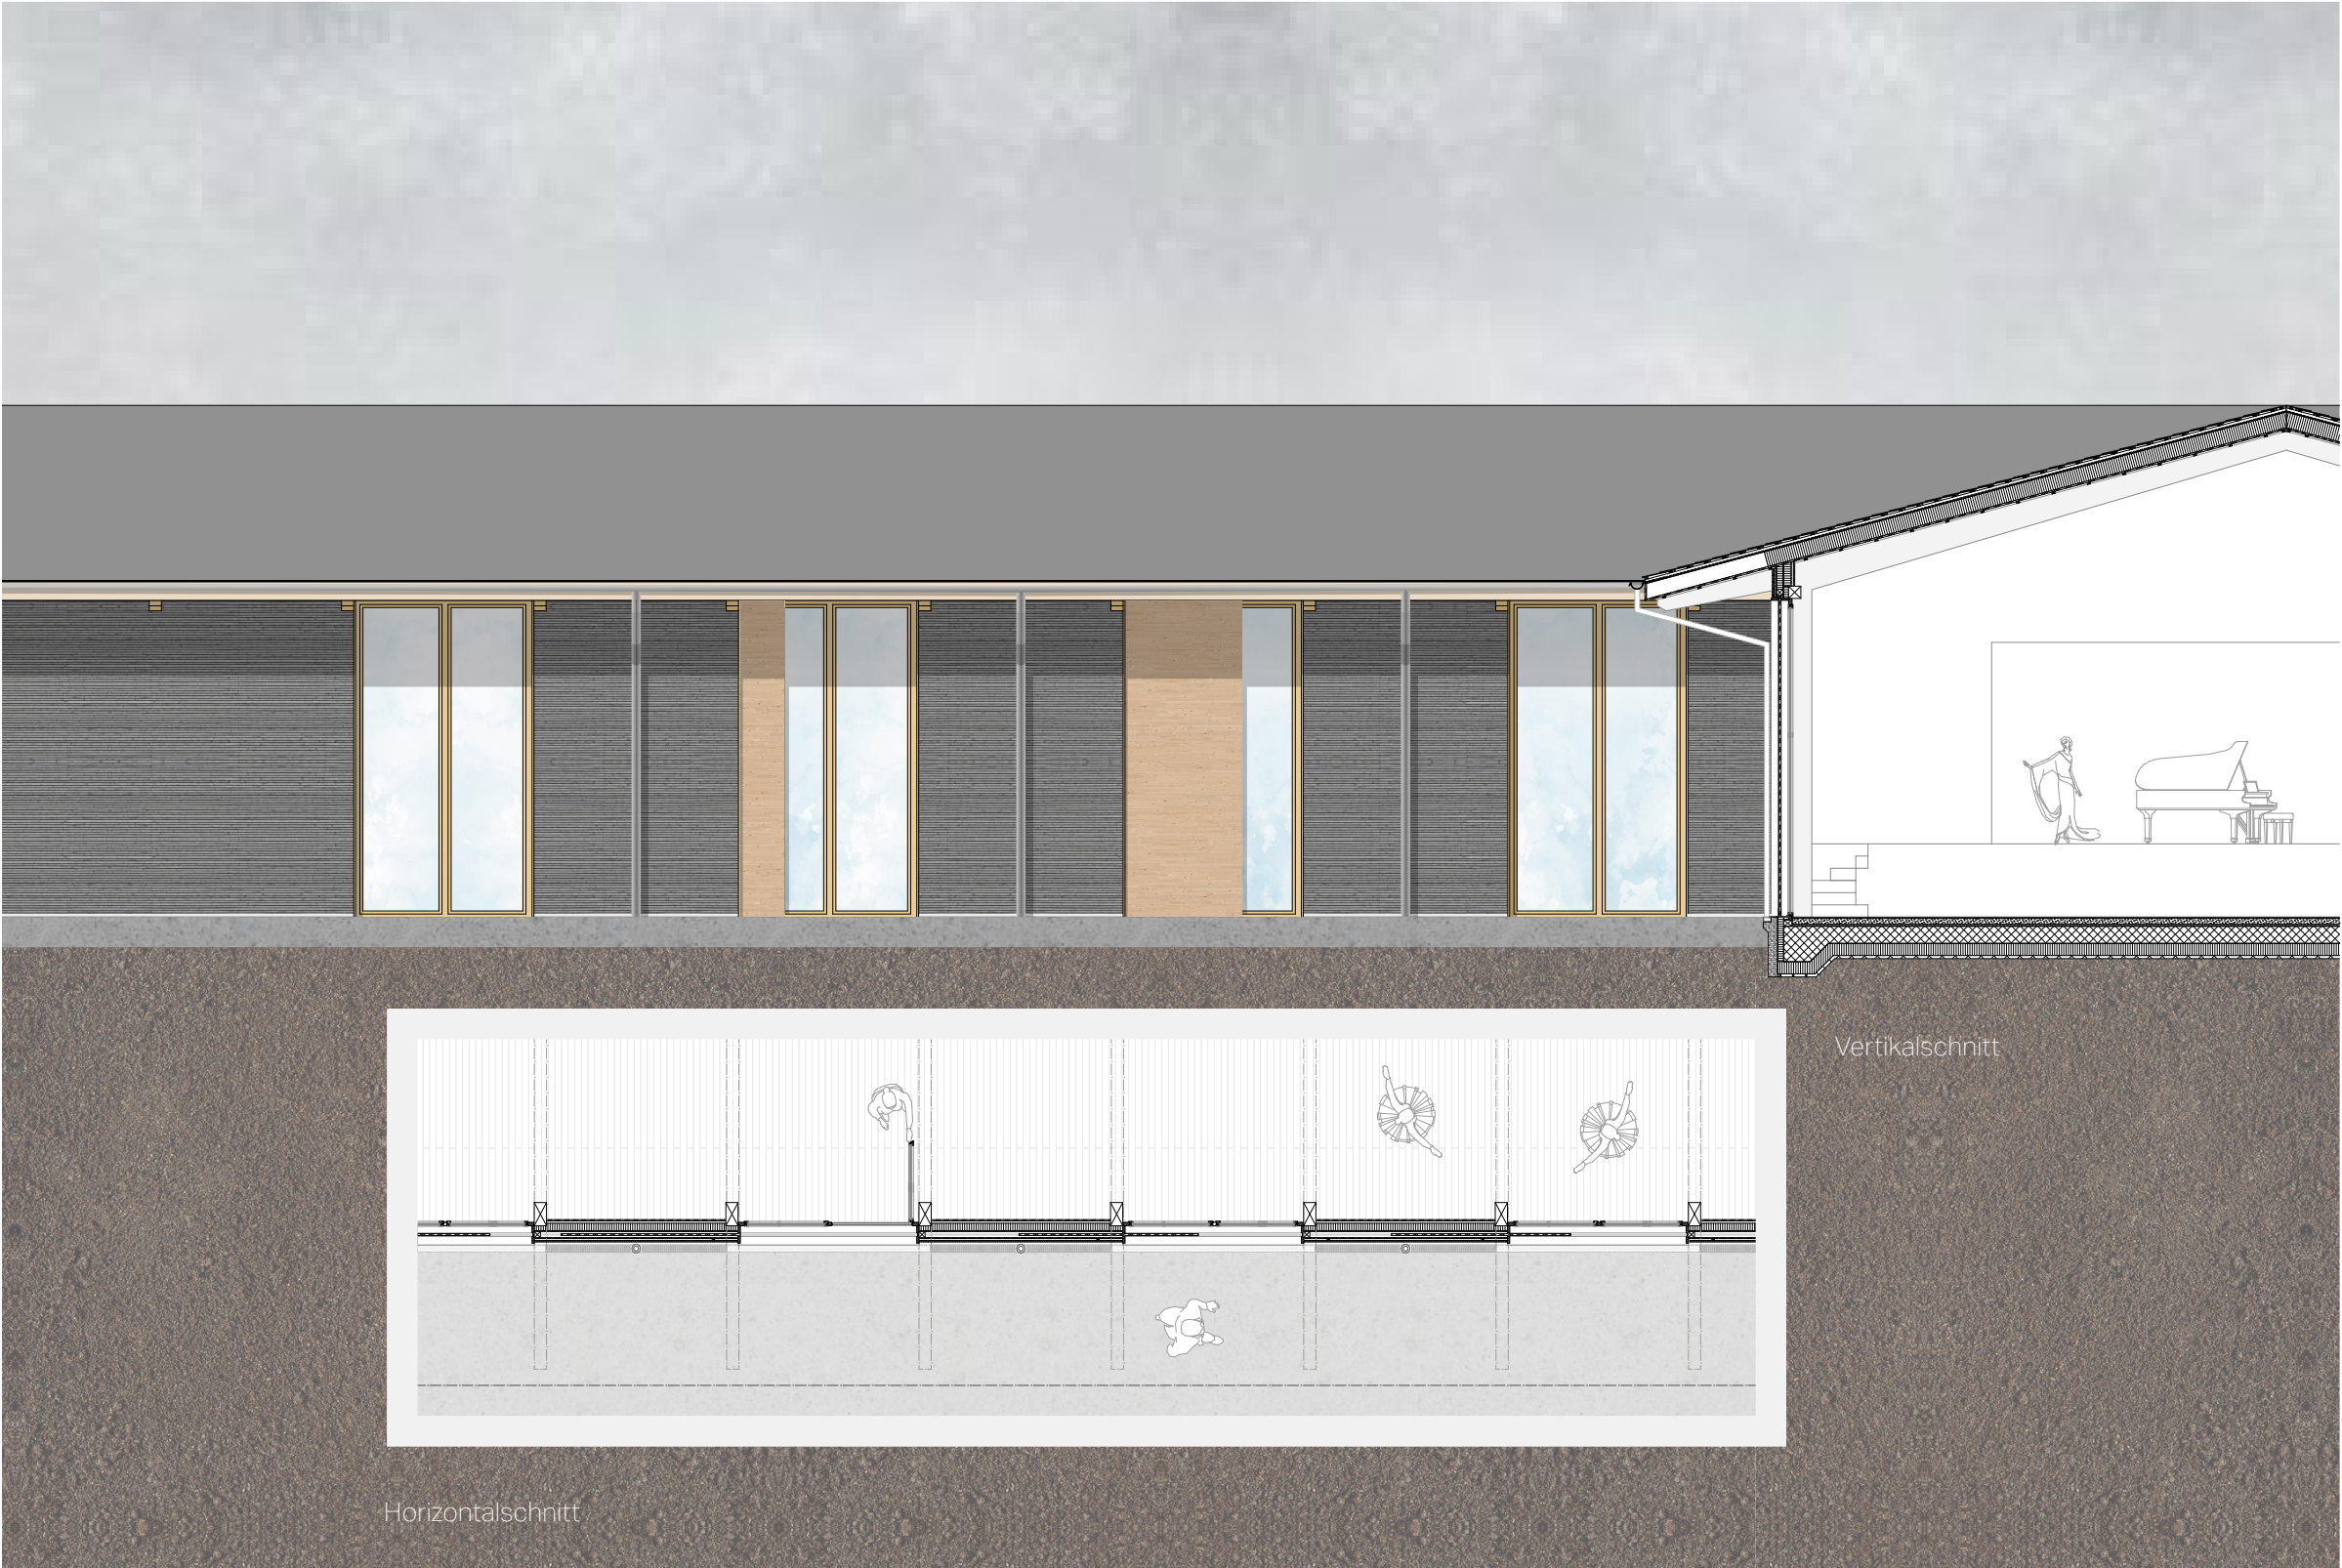

Detailschnitte Aula

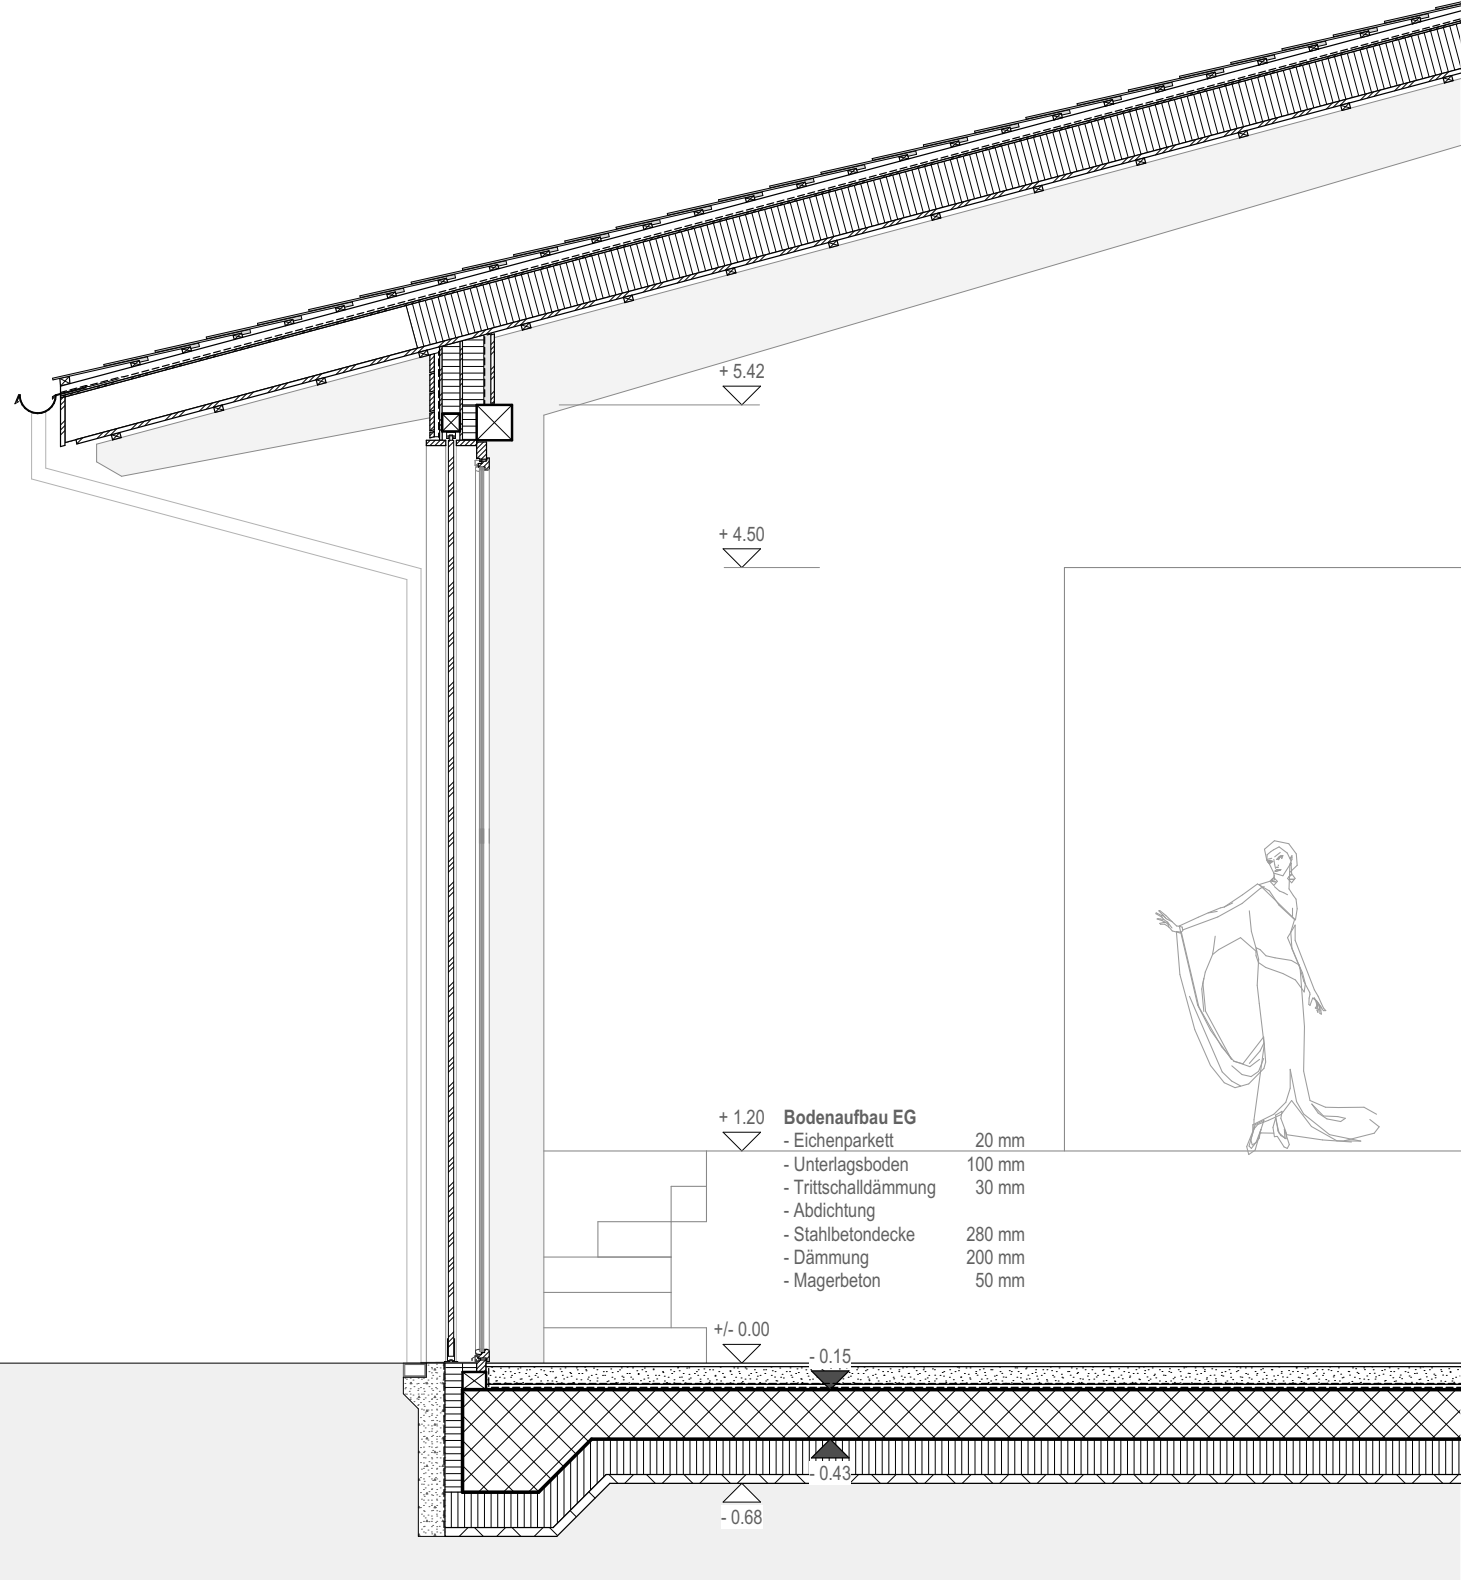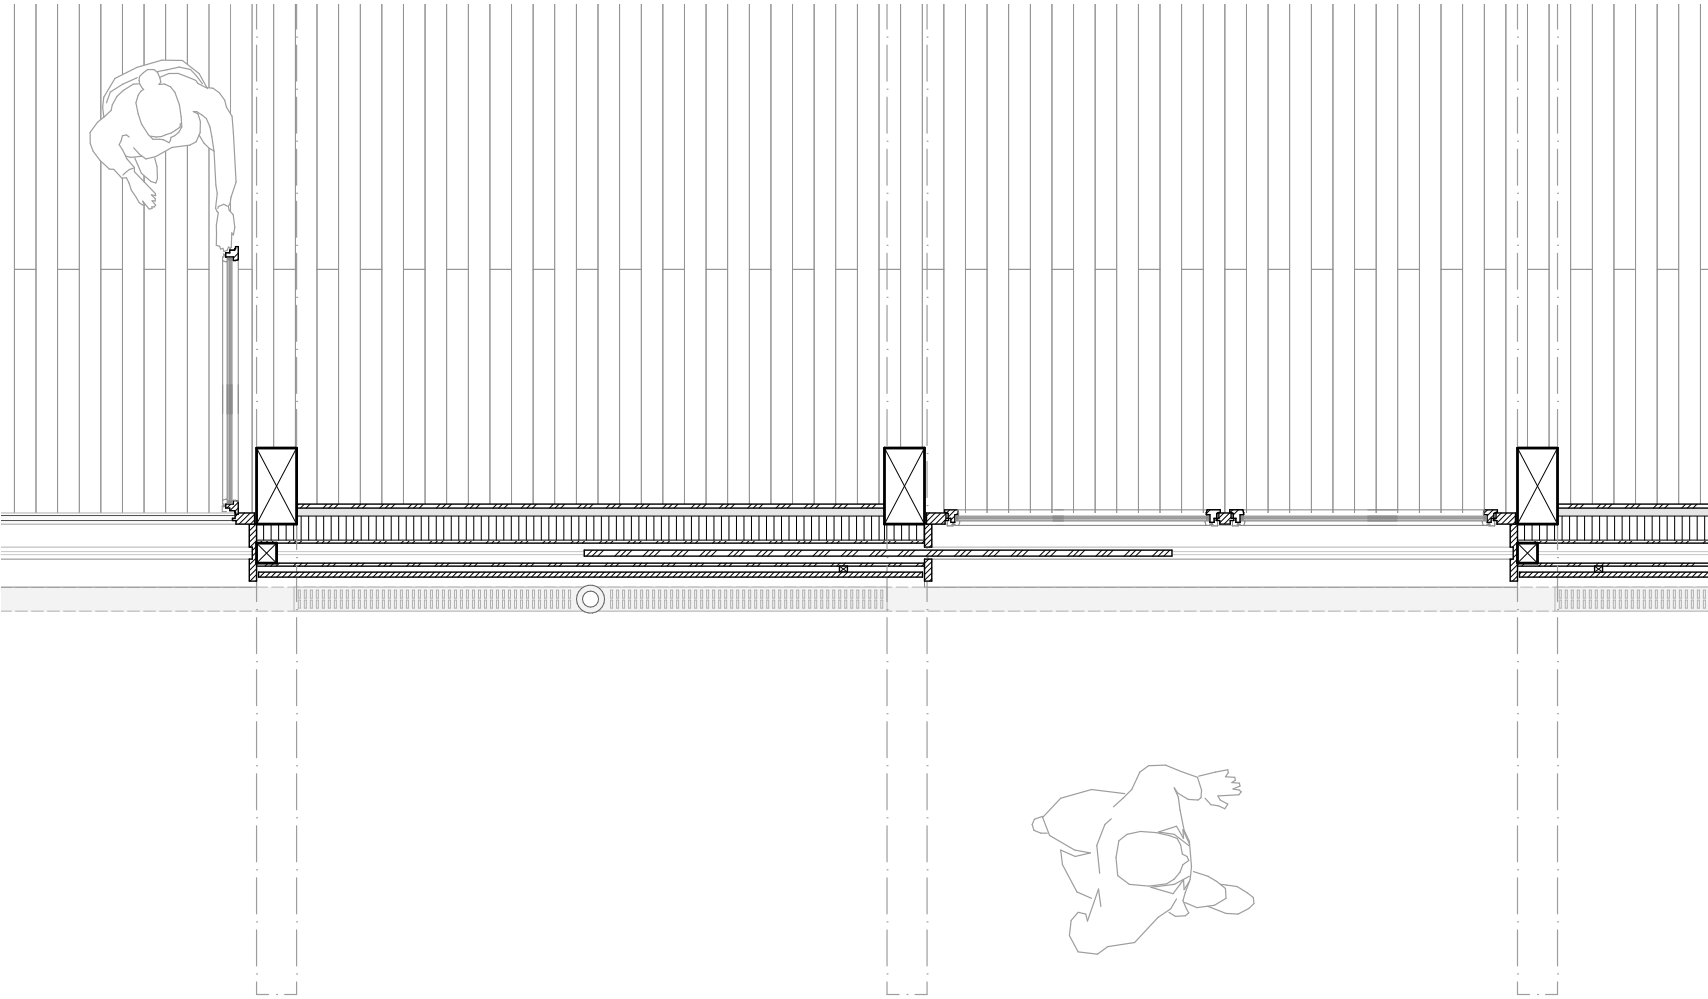

Pausenplatz

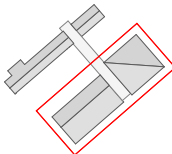

Vielen Dank!



Weiterbauen am Dorfzentrum

Roggwil

Bachelor - Thesis FS 20
Luzern, 24. Juni 2020
Renato Bosshard

