

Bachelor-Thesis an der Hochschule Luzern - Technik & Architektur

Titel	Weiterbauen am Dorfzentrum - Roggwil
Diplomandin/Diplomand	Erb, Gianna
Bachelor-Studiengang	Bachelor Architektur
Semester	FS20
Dozentin/Dozent	Geissbühler, Dieter
Expertin/Experte	Gay, Catherine Renggli, Pius

Abstract Deutsch

Abstract Englisch

Ort, Datum Kirchlindach, 19.06.20
© **Gianna Erb, Hochschule Luzern – Technik & Architektur**

Alle Rechte vorbehalten. Die Arbeit oder Teile davon dürfen ohne schriftliche Genehmigung der Rechteinhaber weder in irgendeiner Form reproduziert noch elektronisch gespeichert, verarbeitet, vervielfältigt oder verbreitet werden.

Sofern die Arbeit auf der Website der Hochschule Luzern online veröffentlicht wird, können abweichende Nutzungsbedingungen unter Creative-Commons-Lizenzen gelten. Massgebend ist in diesem Fall die auf der Website angezeigte Creative-Commons-Lizenz.

WEITERBAUEN AM DORFZENTRUM - ROGGWIL


Umgebung

Aula

Schulhaus


Bestand Schulhaus


Untergeschoss

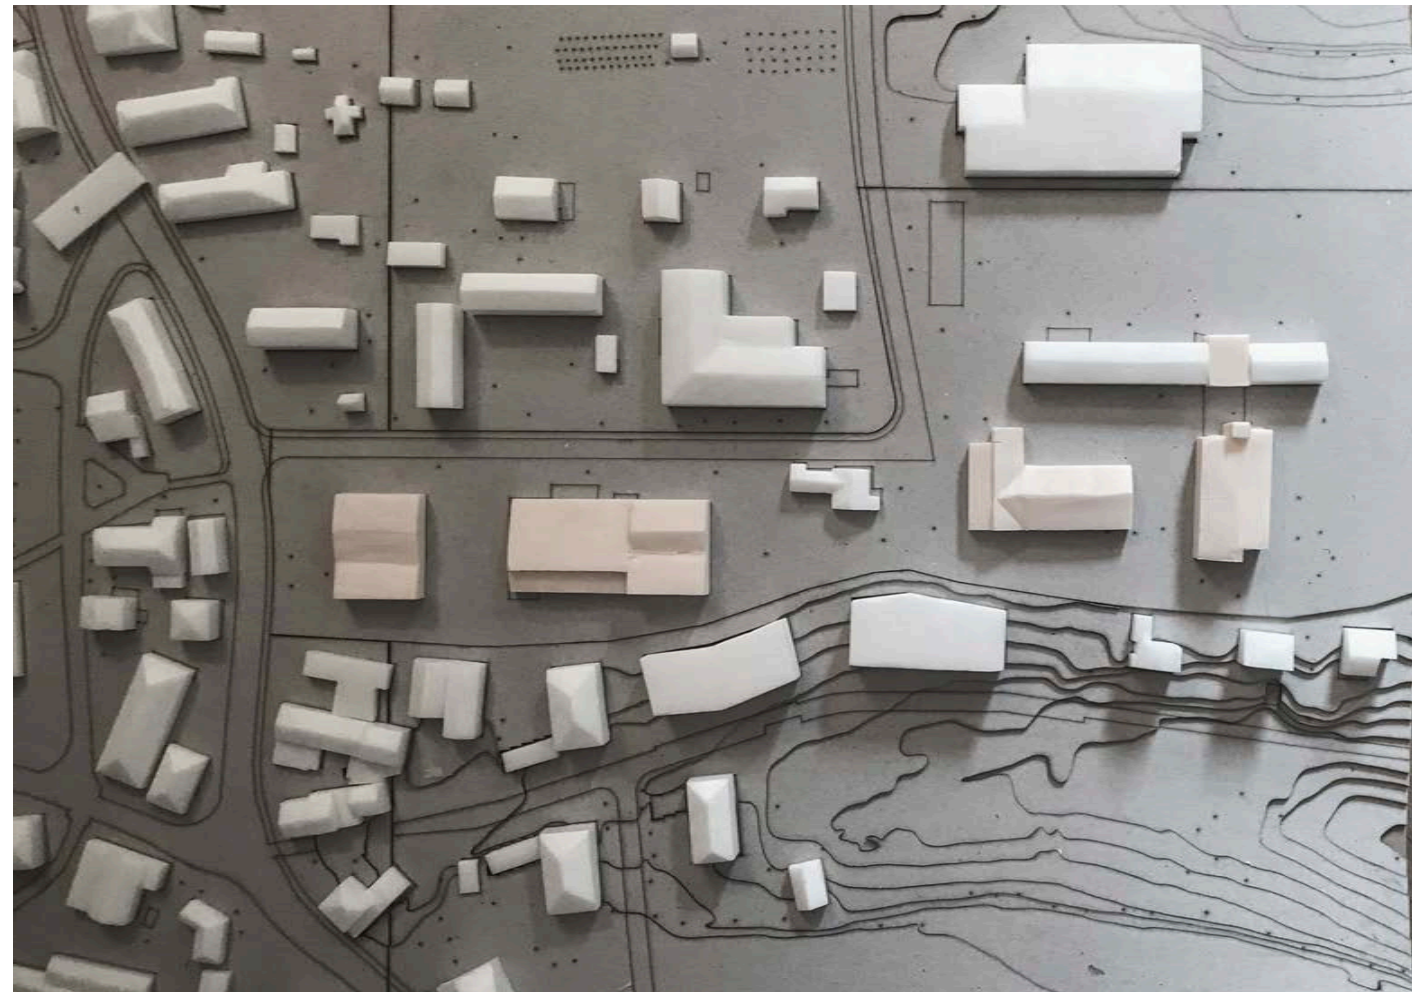


Umgebung



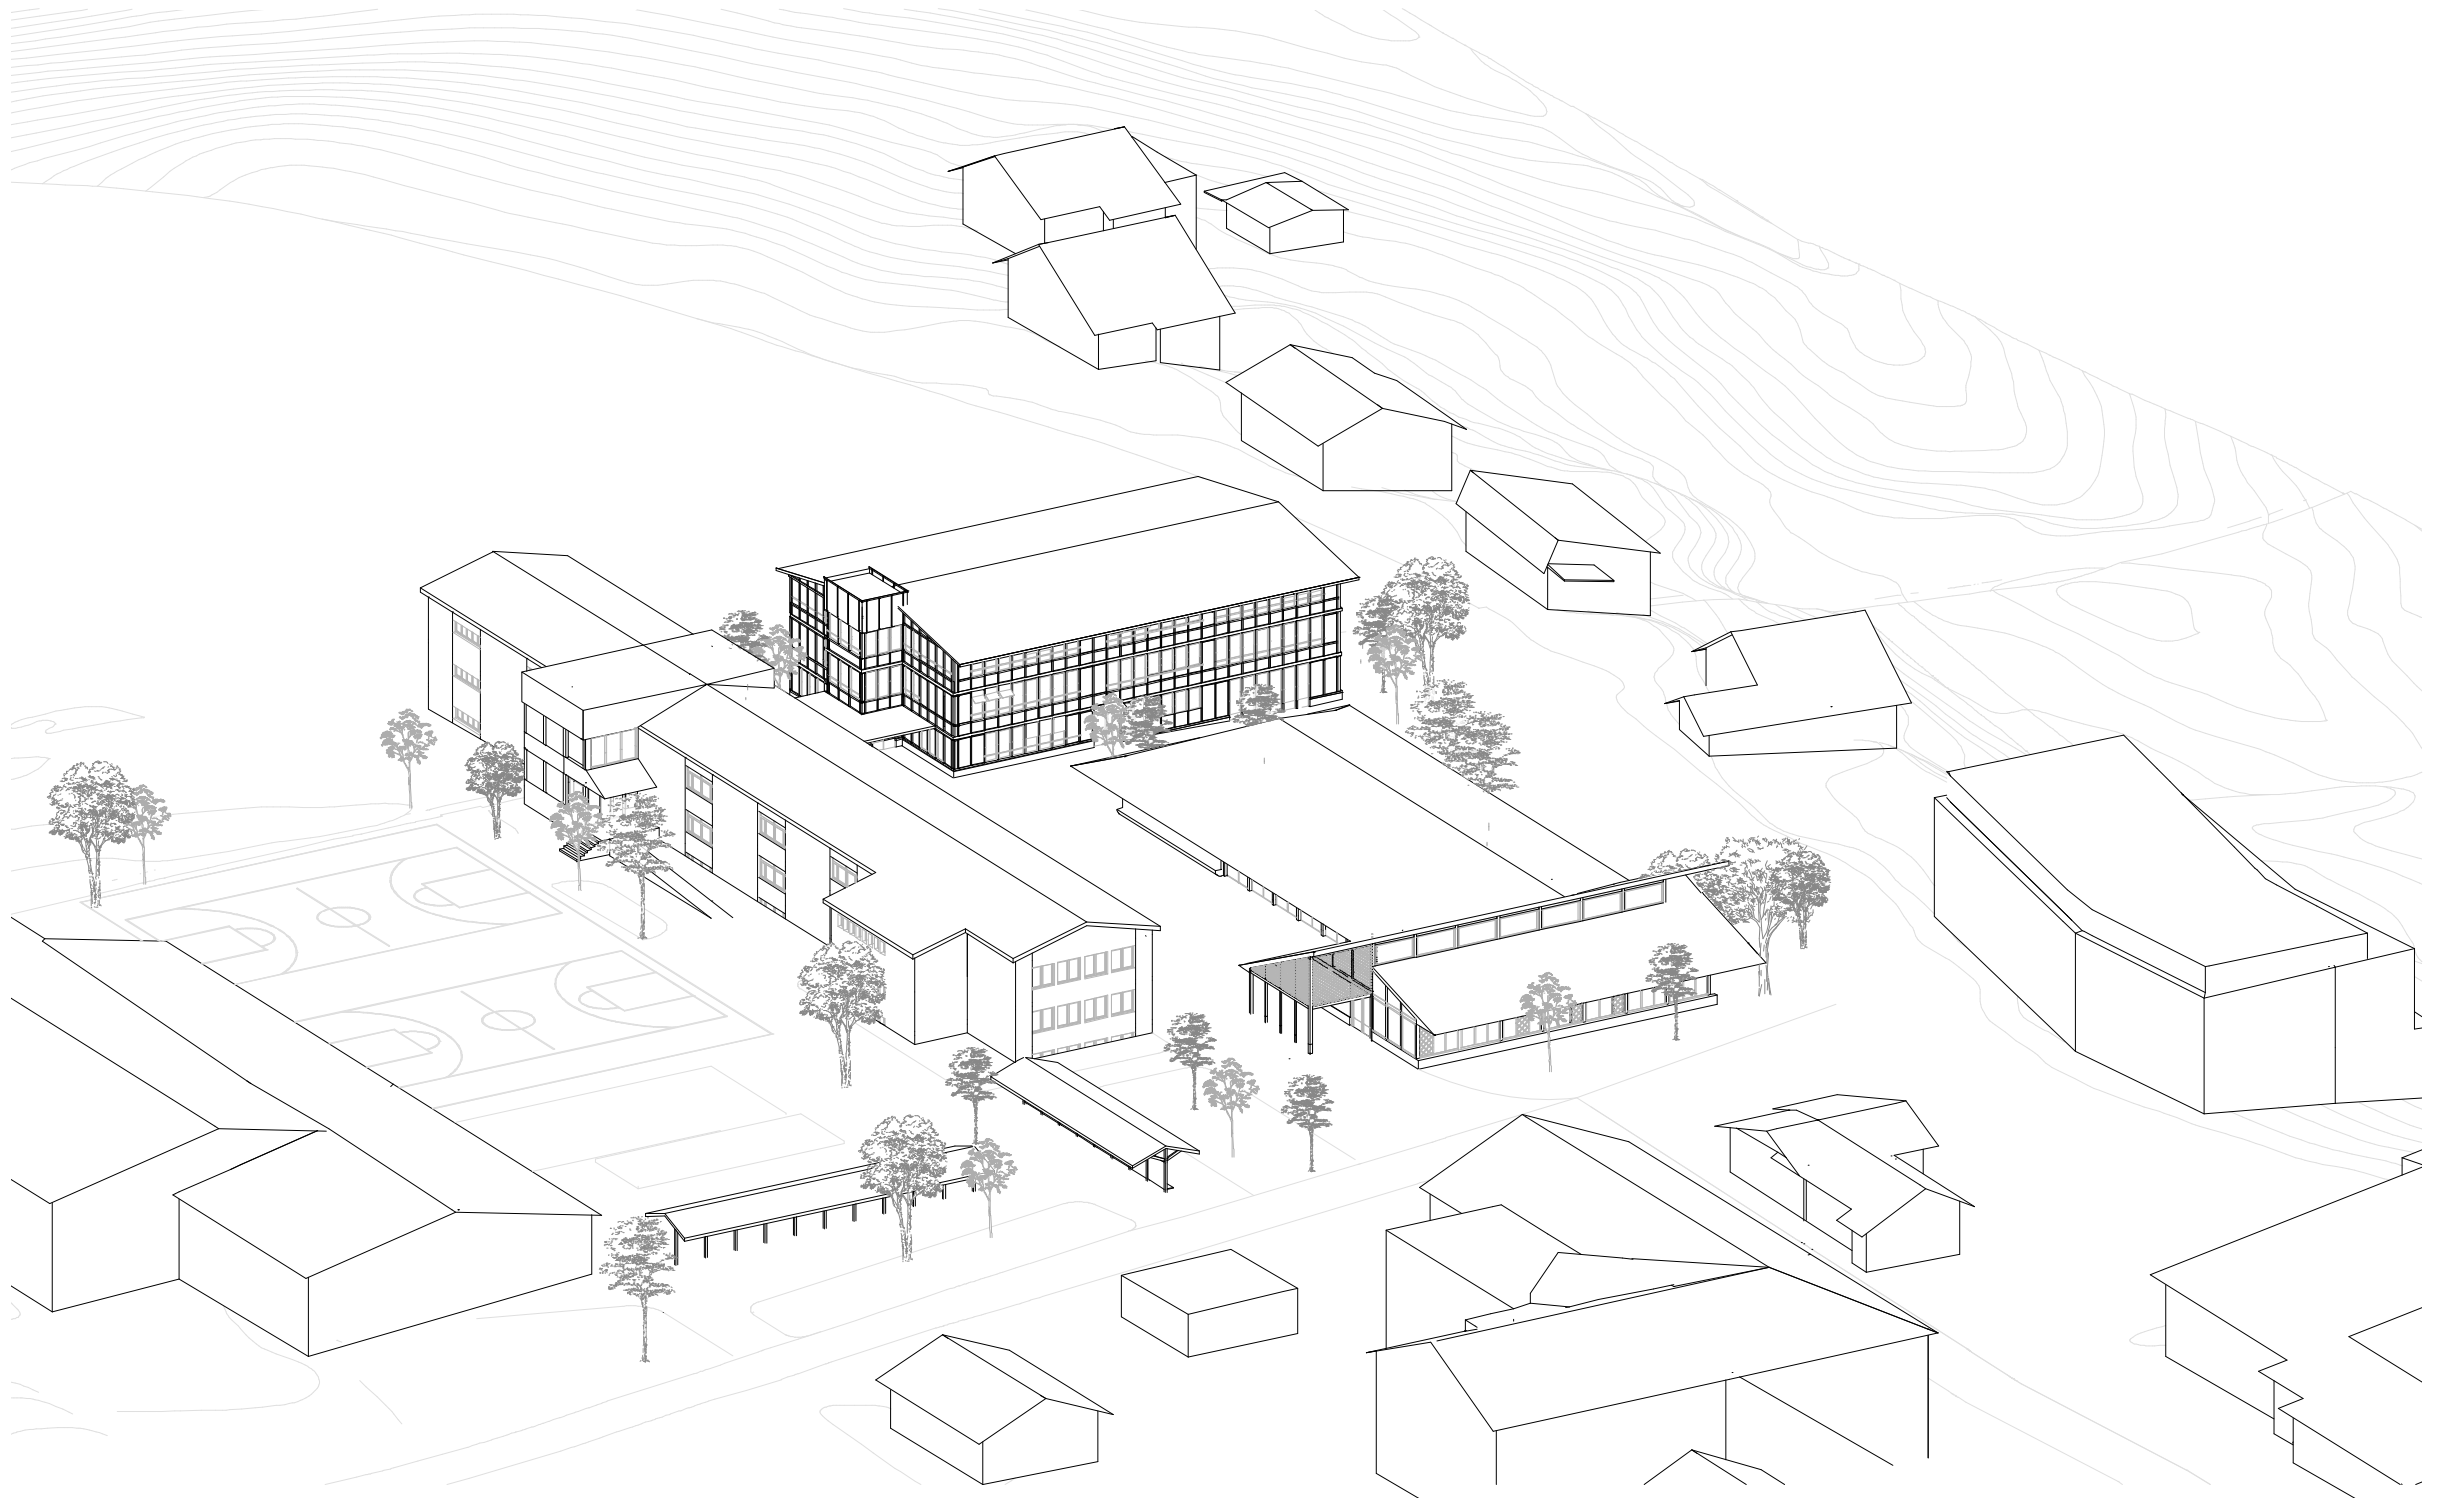


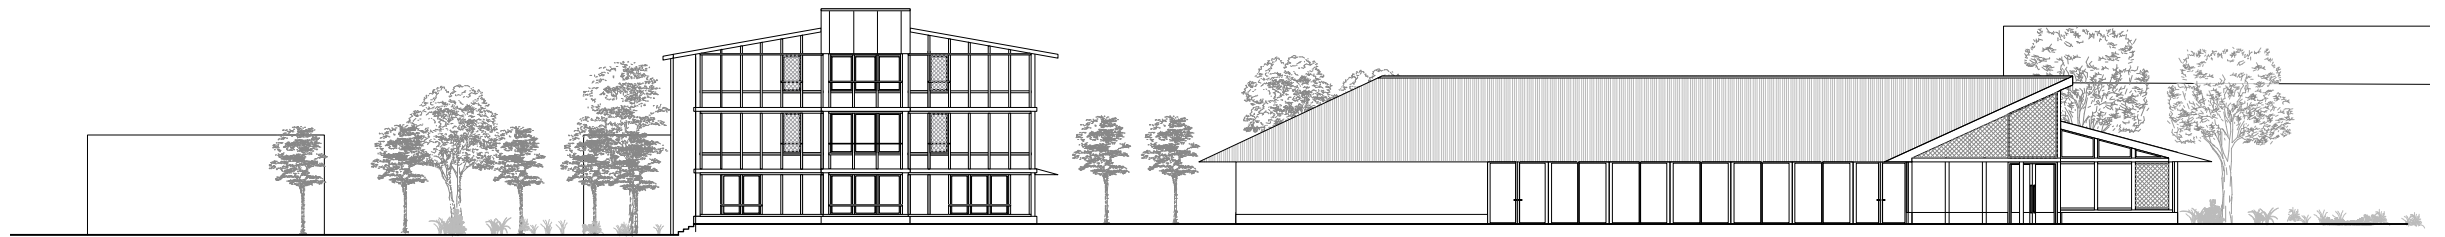


Ansicht Schulhaus- und Aulagebäude

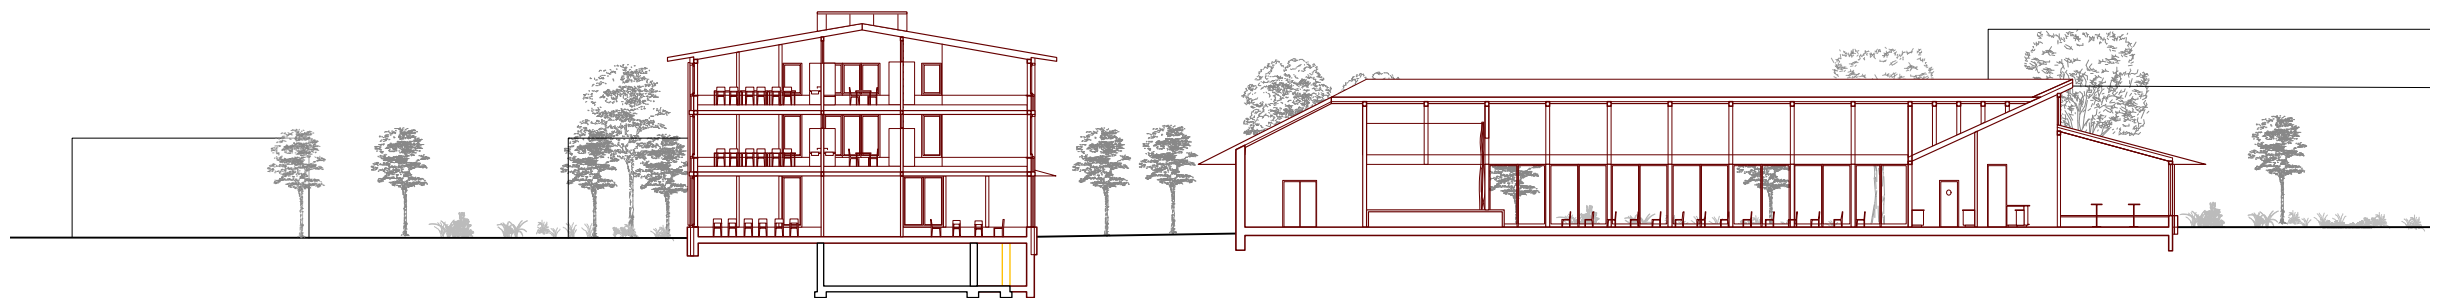


Schnitt durch Schulhaus- und Aulagebäude

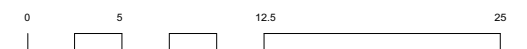


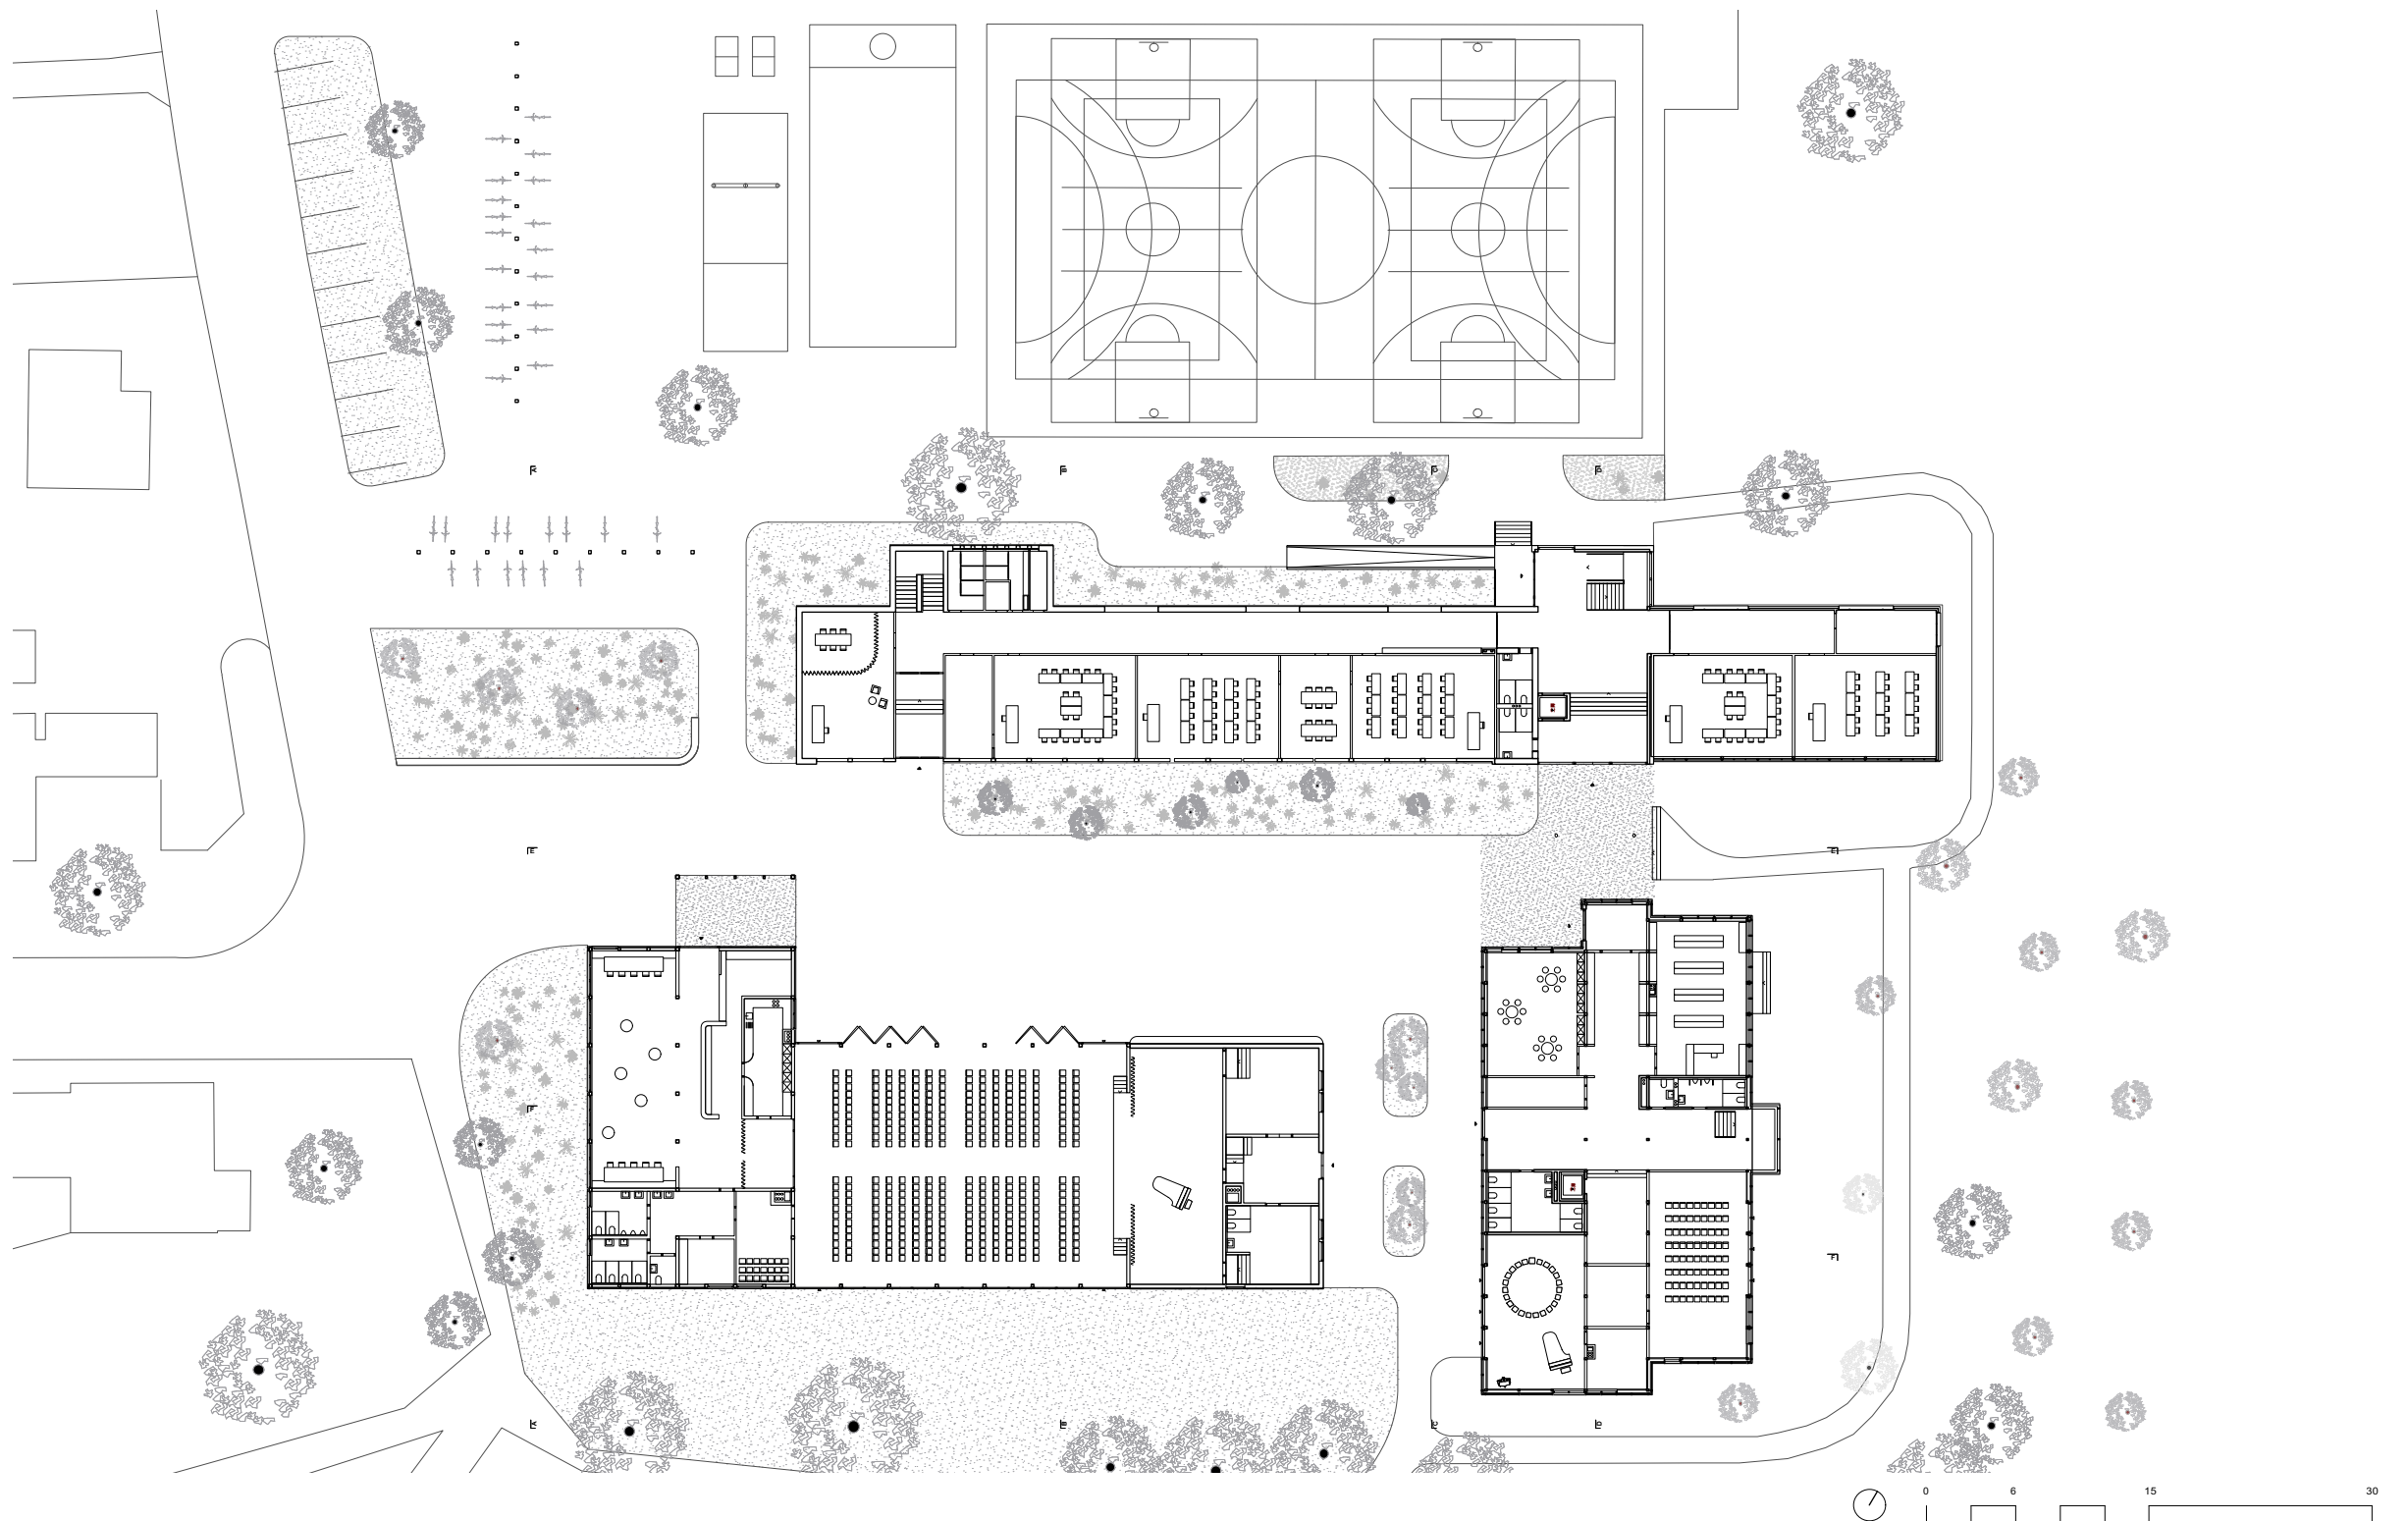


Aula



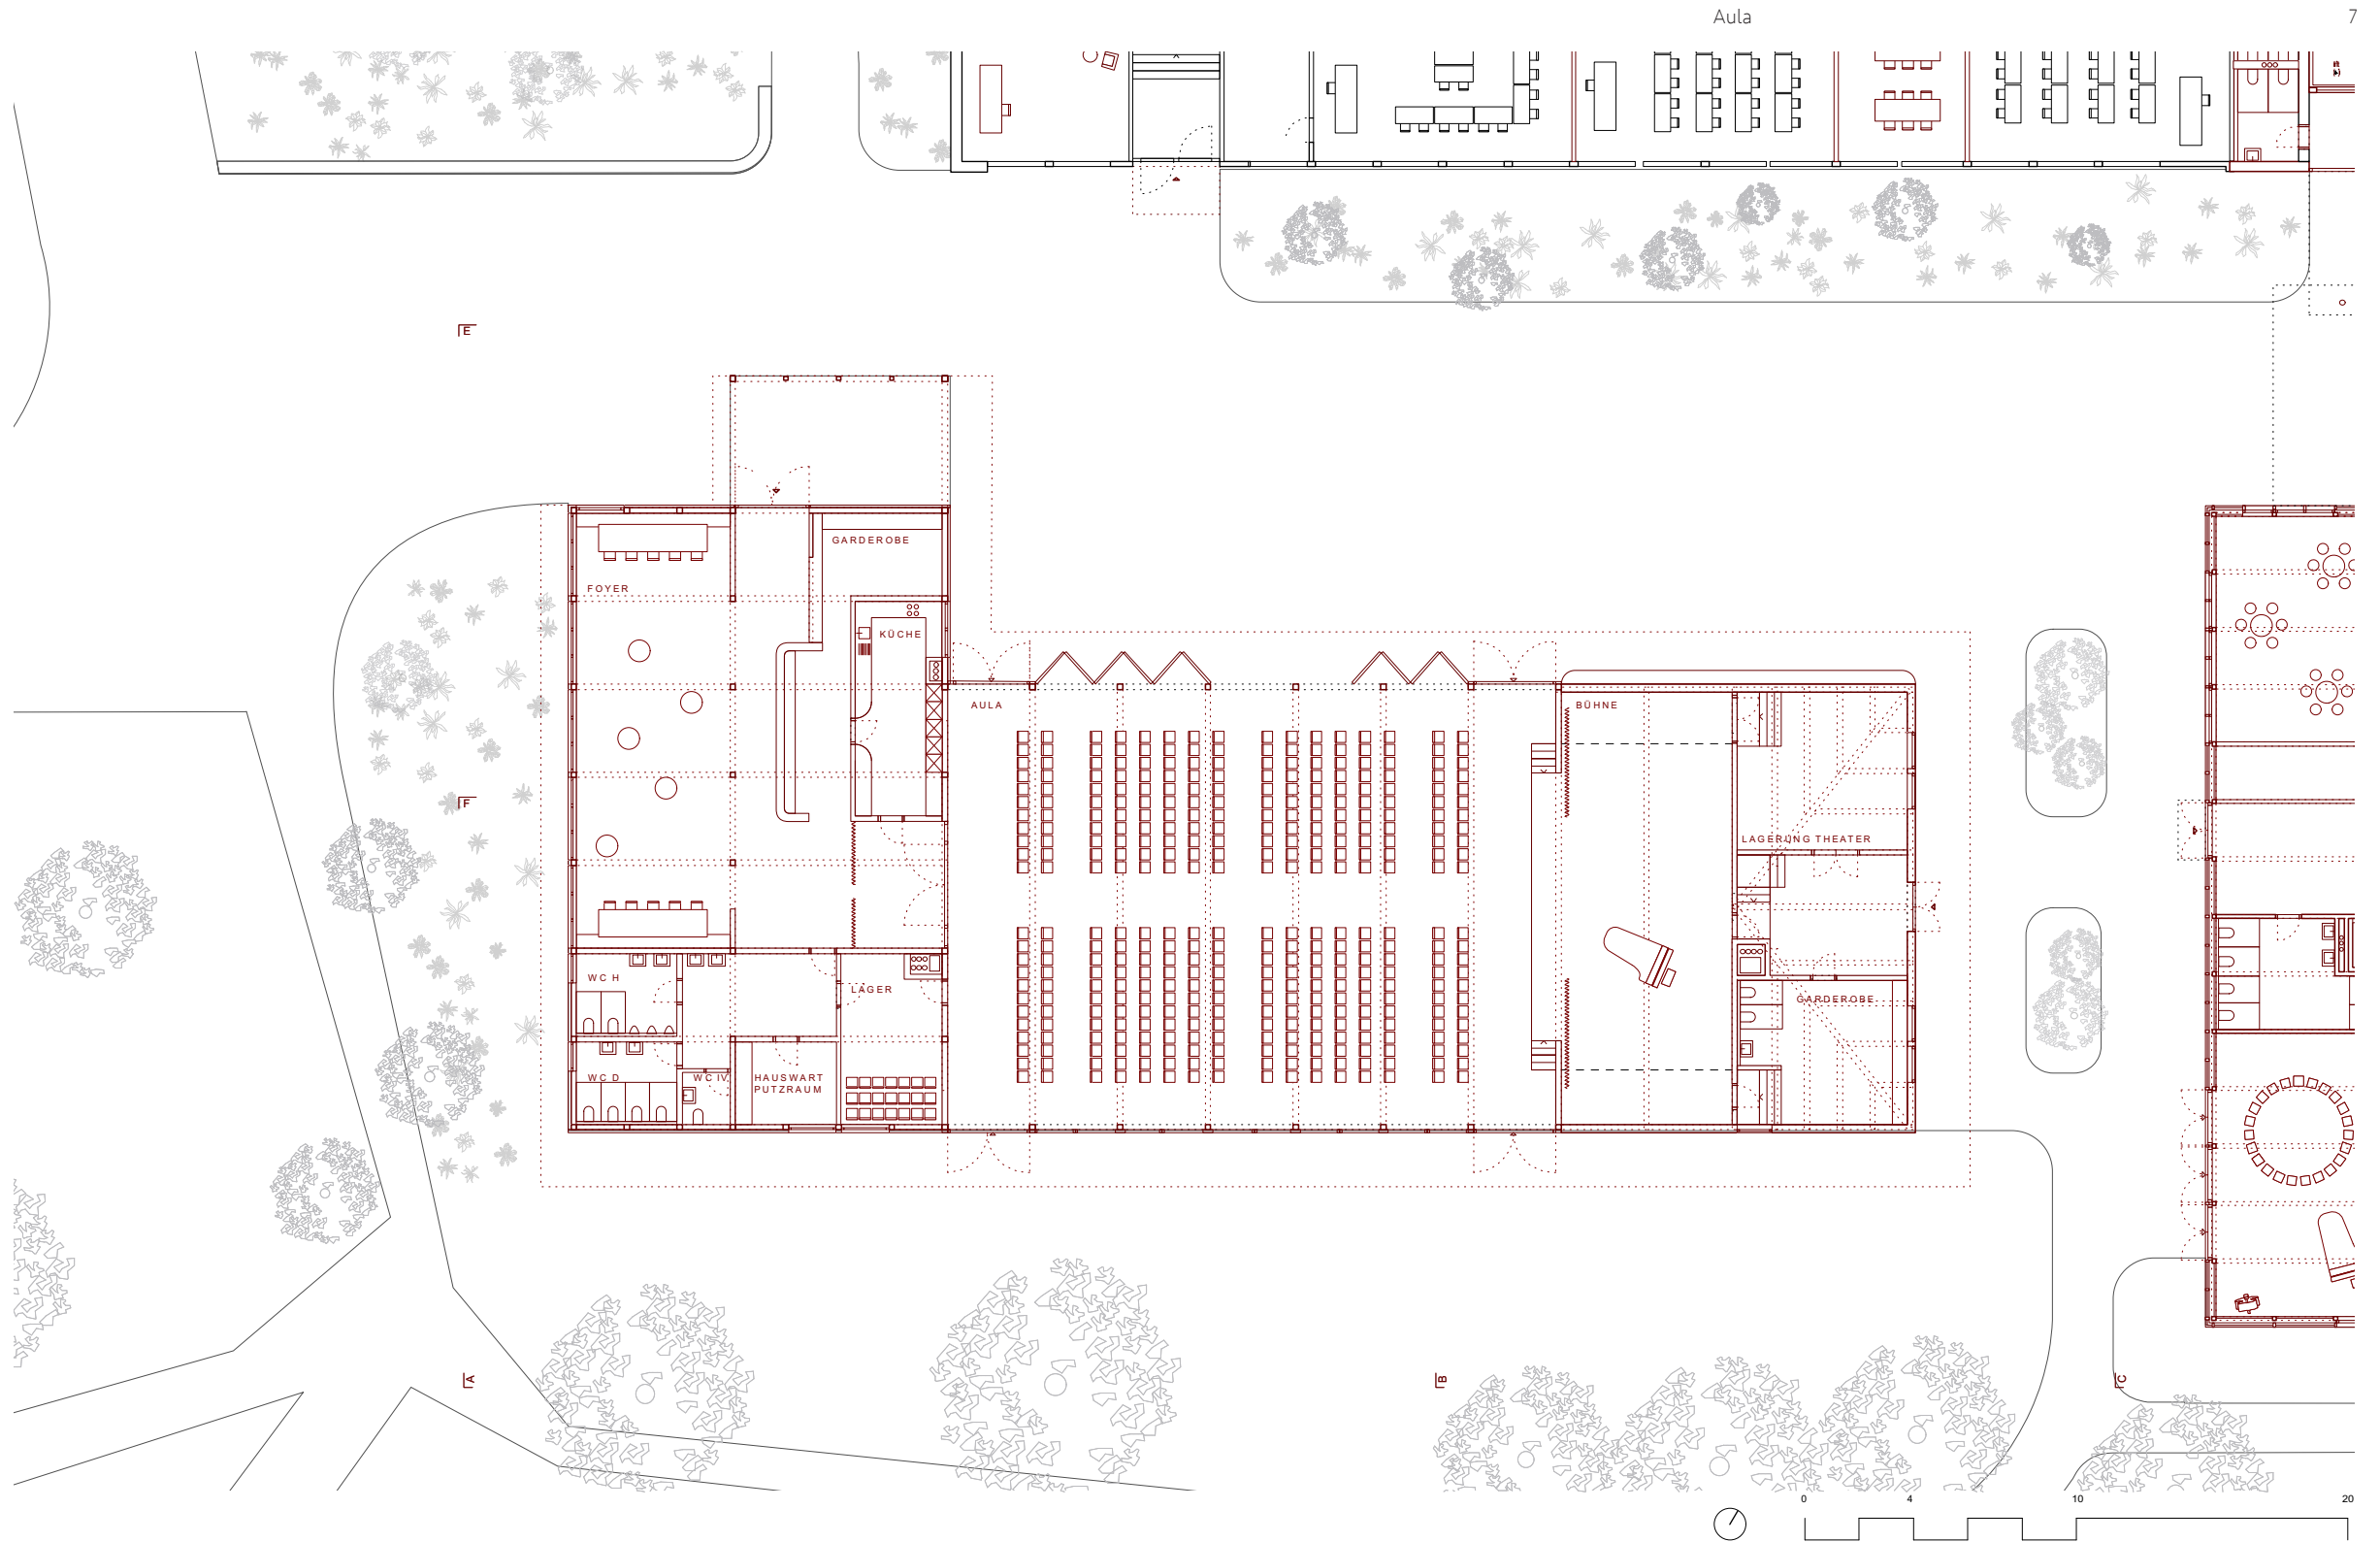






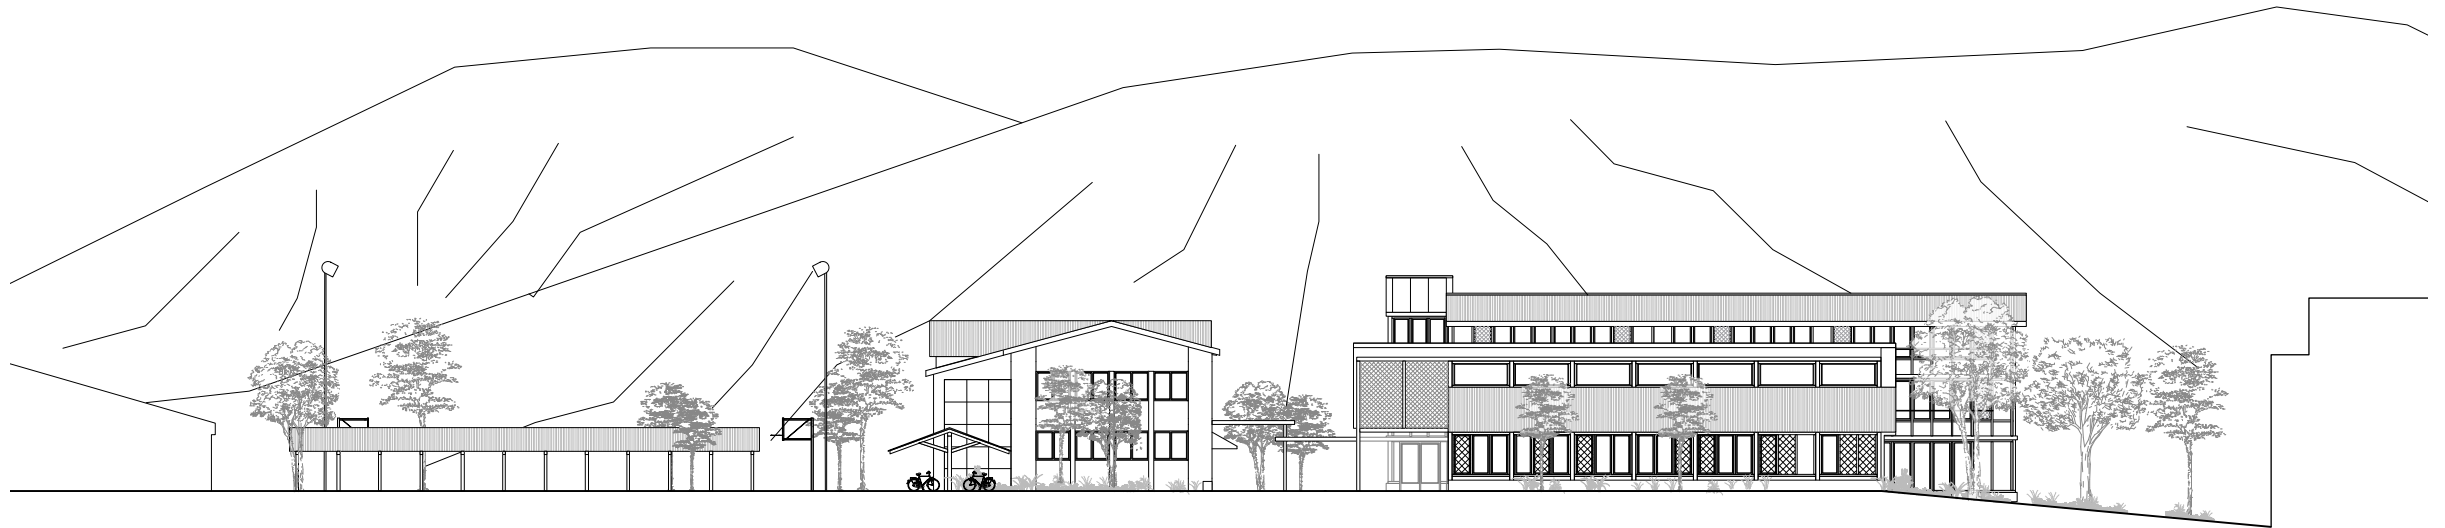


Ansicht Aulagebäude






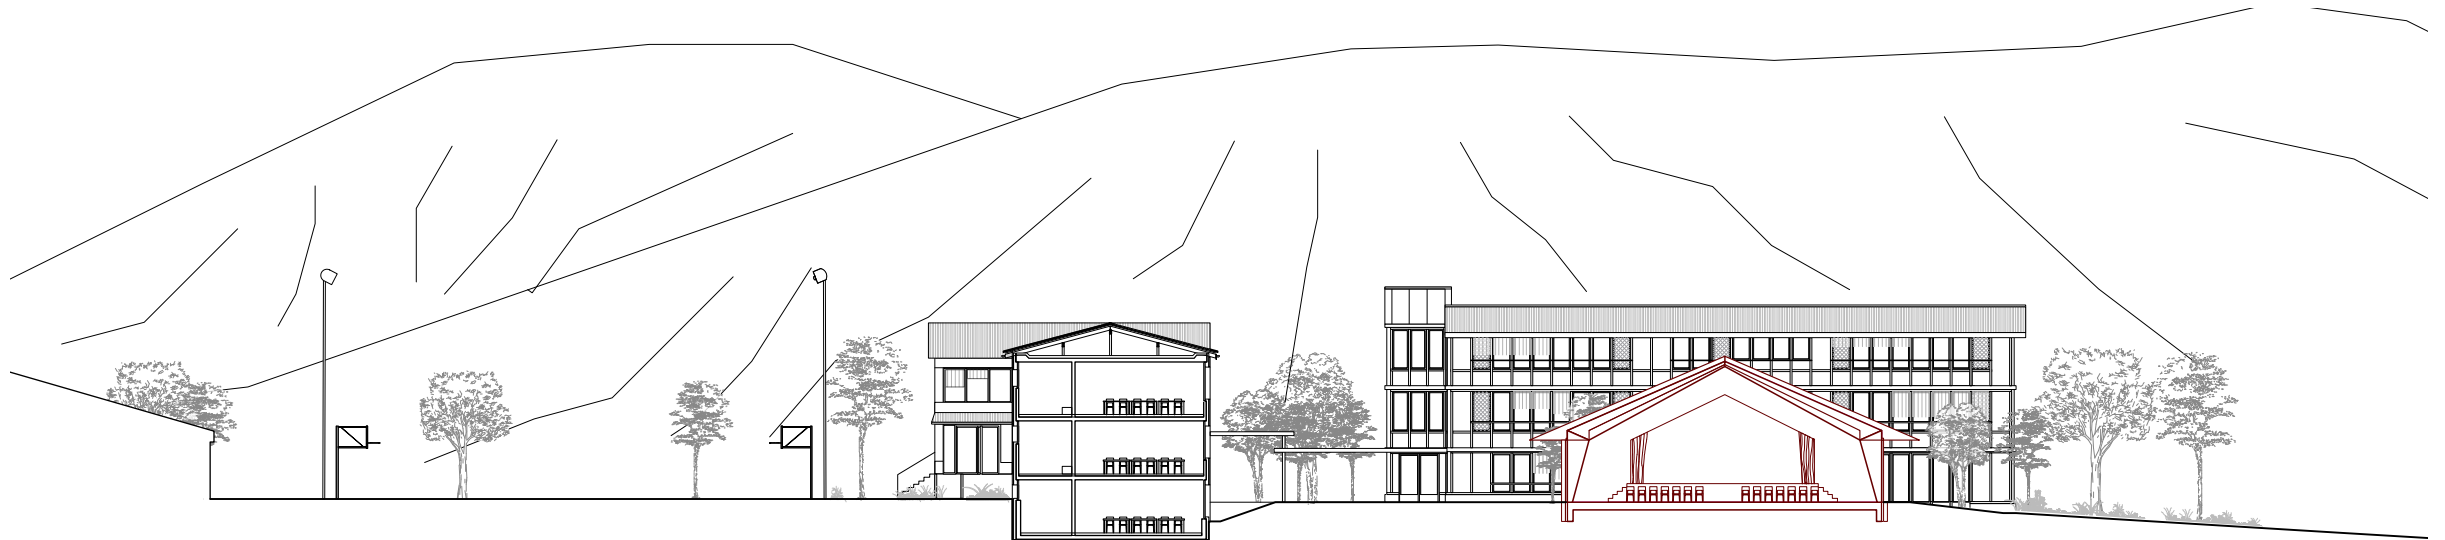


Schnitt durch die Aula

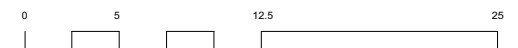

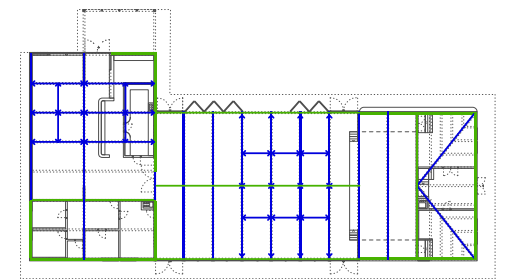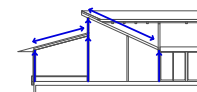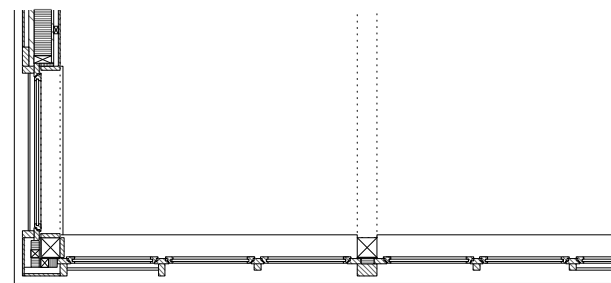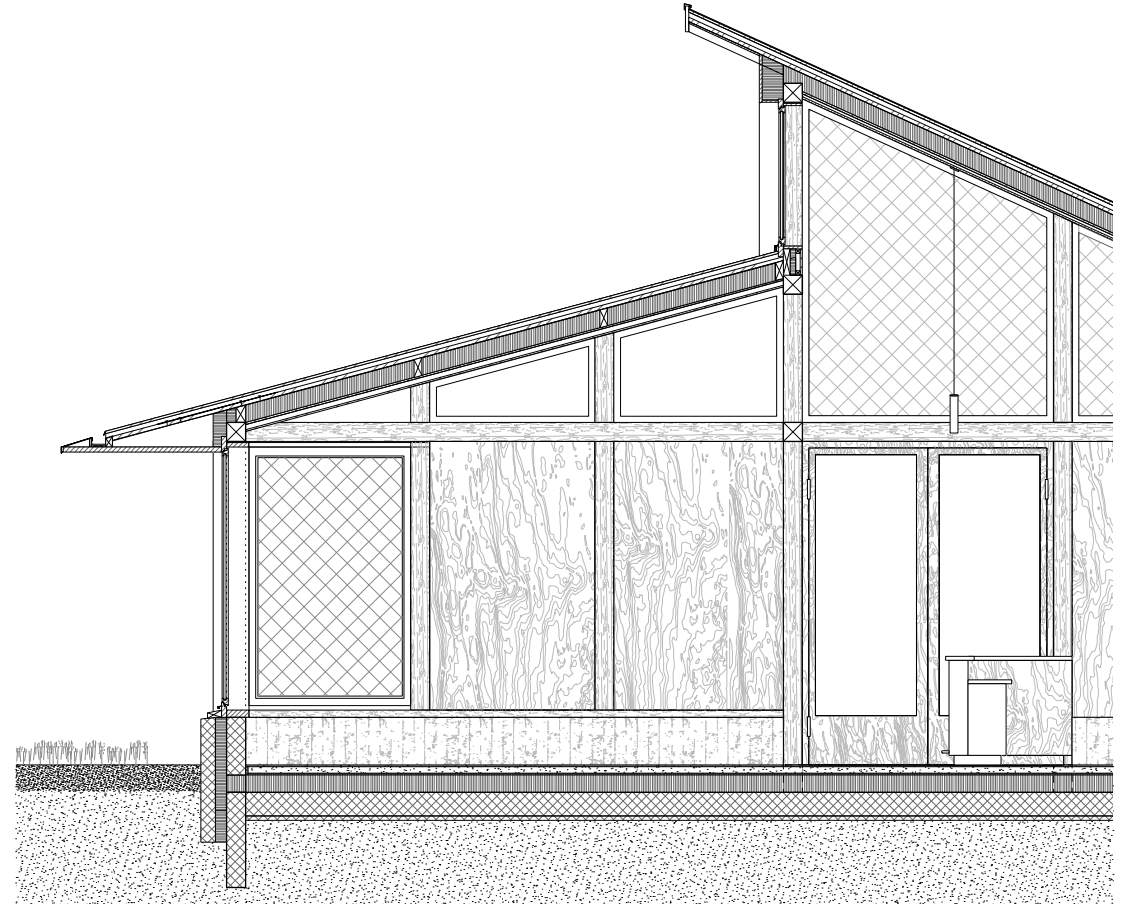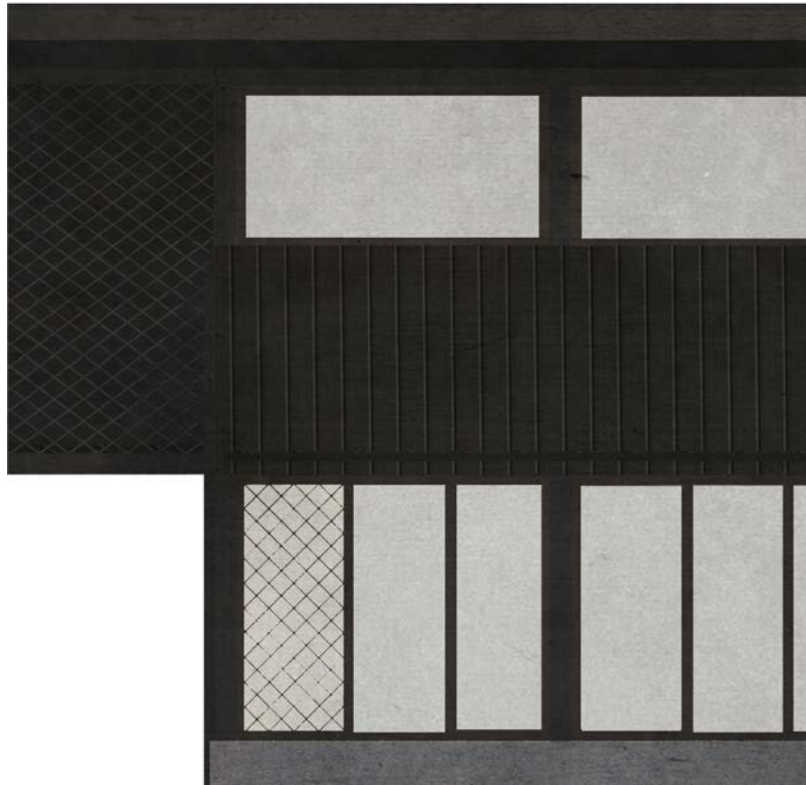




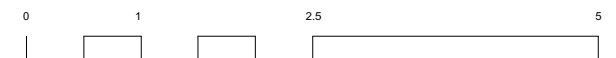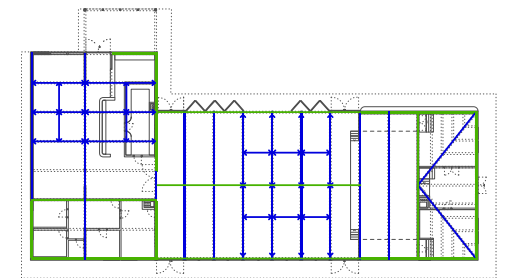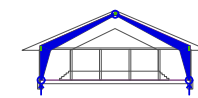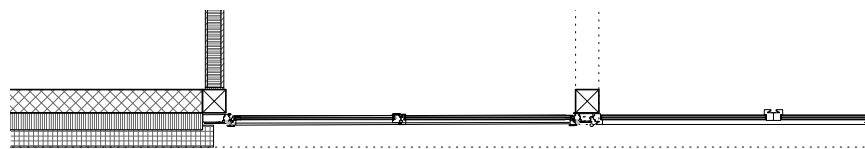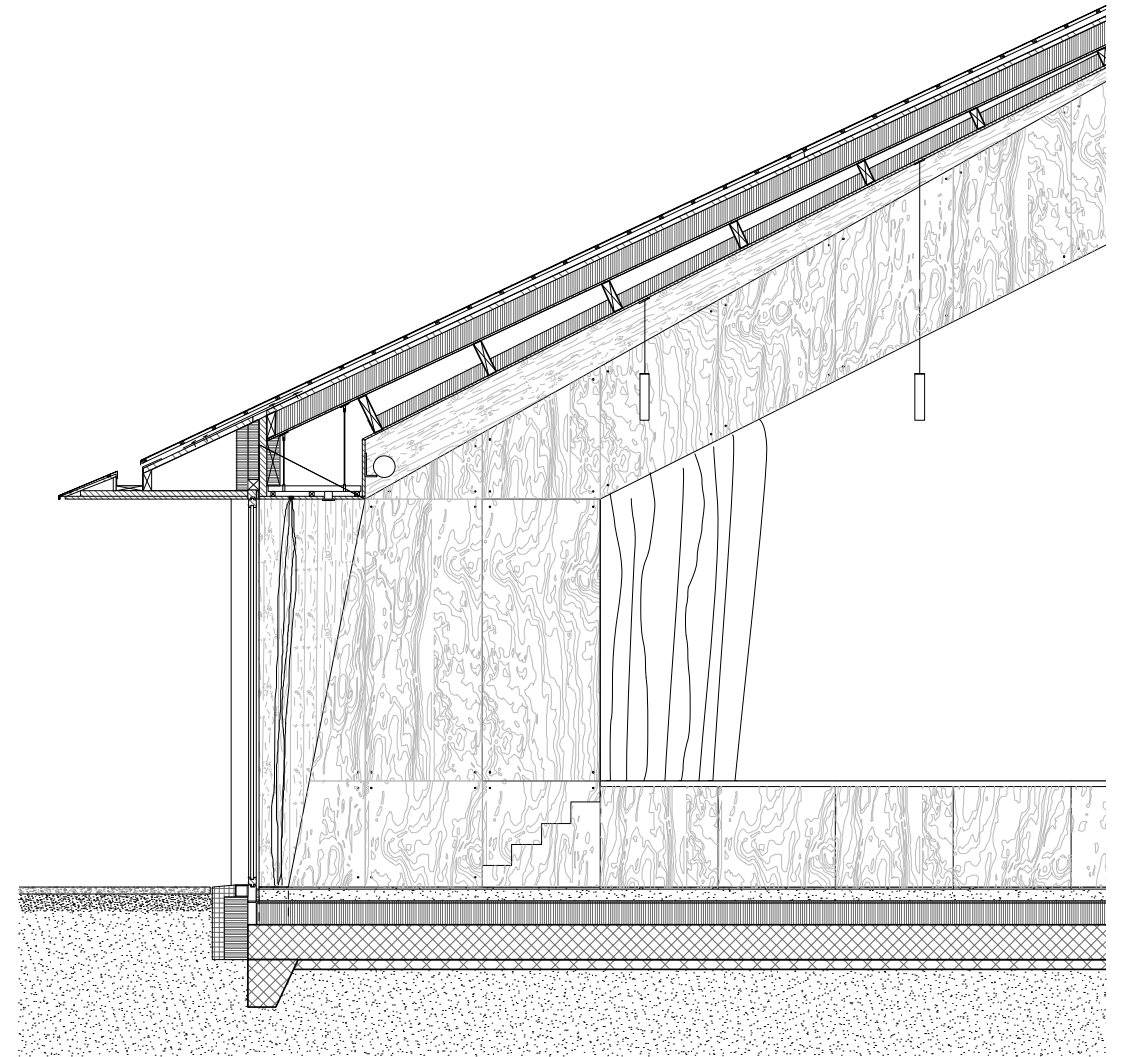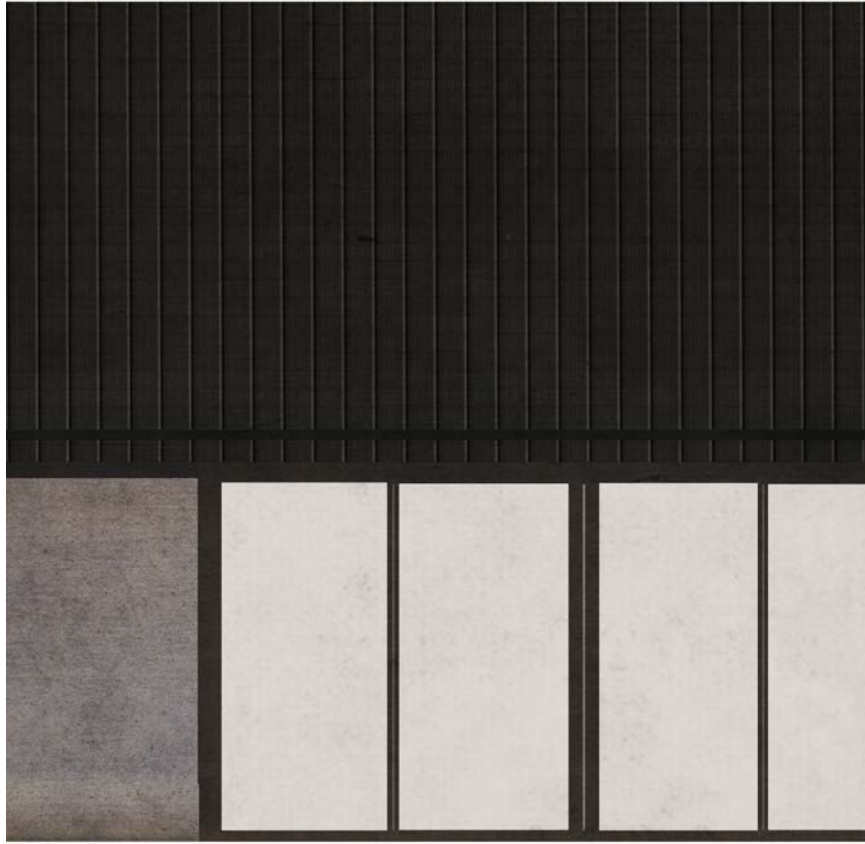




Schulhaus




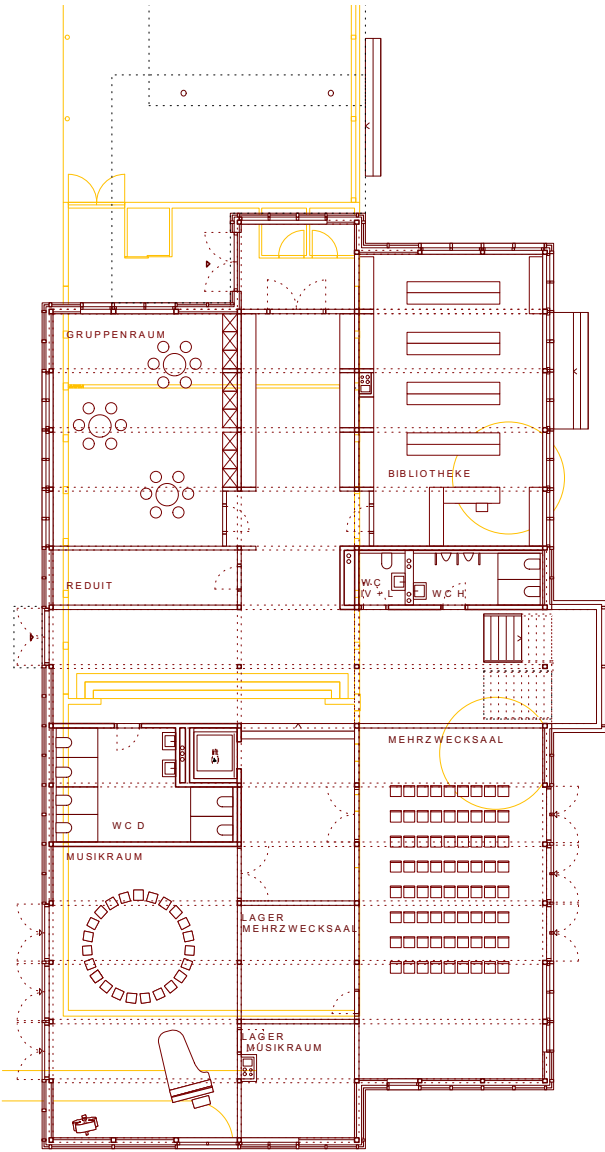

Grundriss Erdgeschoss

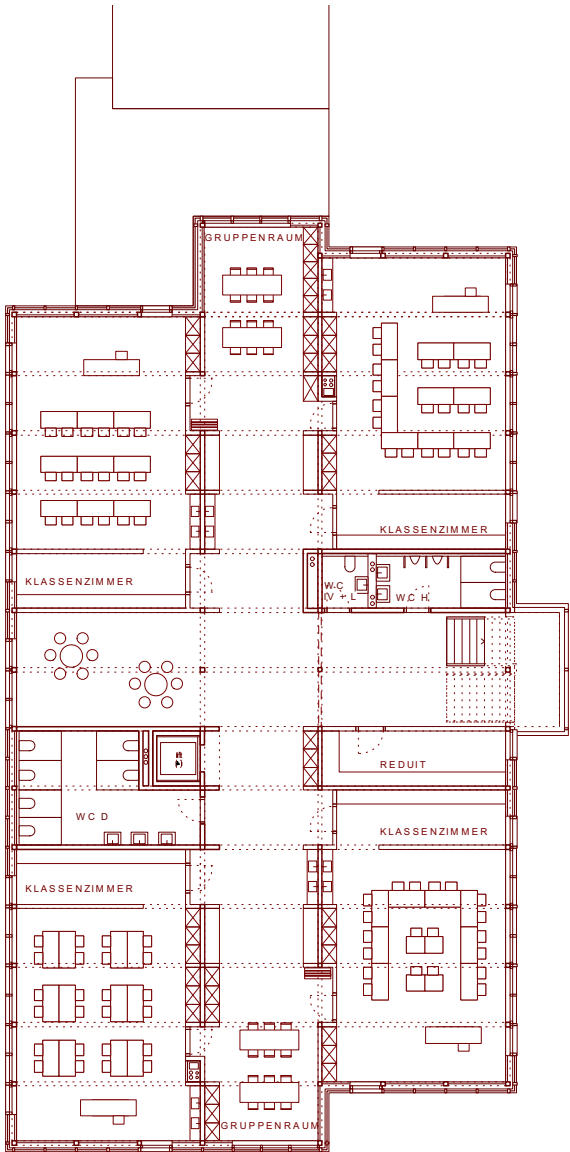

Grundriss 1. Obergeschoss

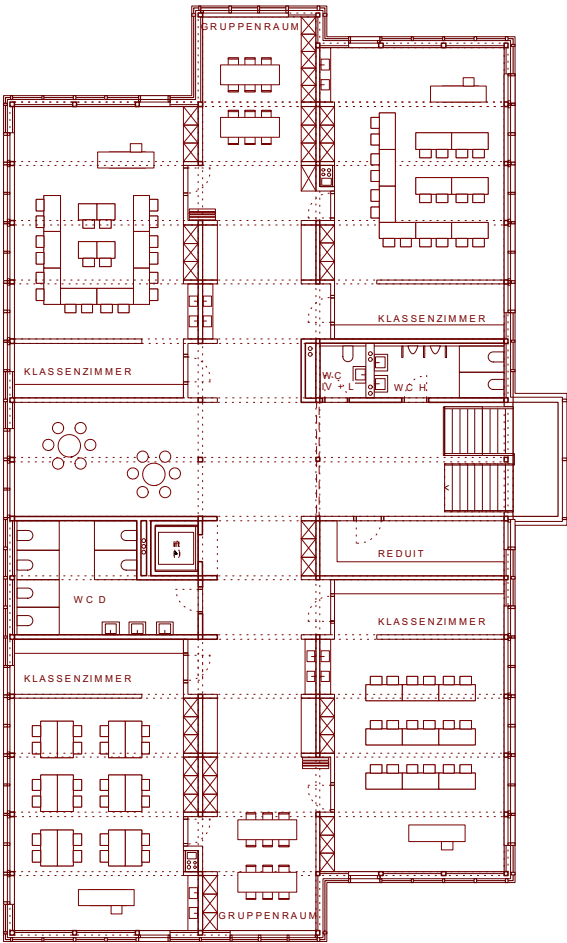


Grundriss 2. Obergeschoss












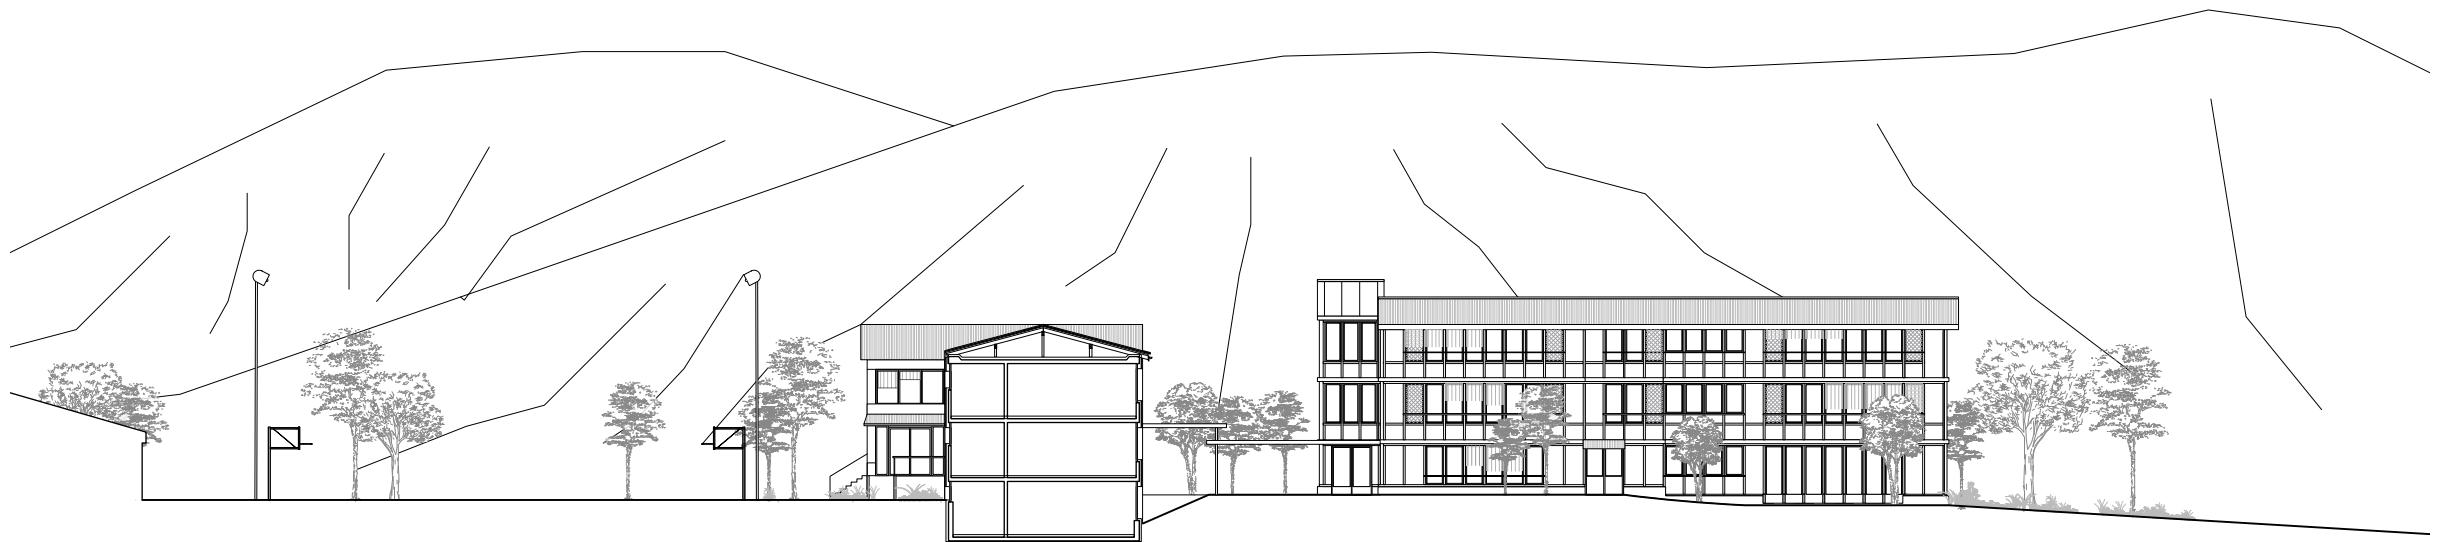



Ansicht Schulhausgebäude

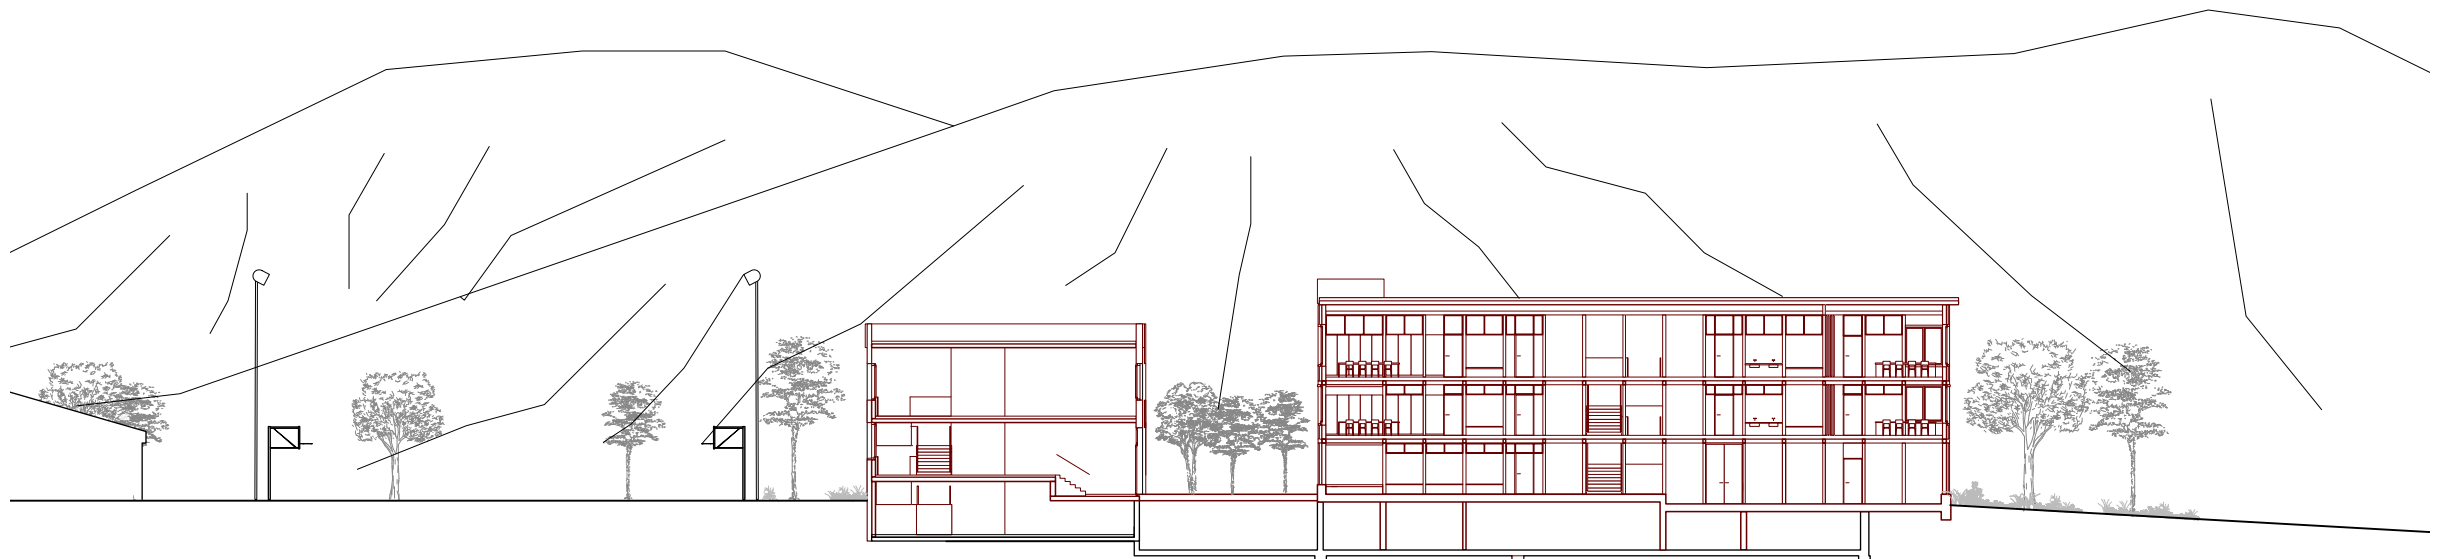


Schnitt durch das Schulhausgebäude

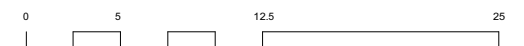

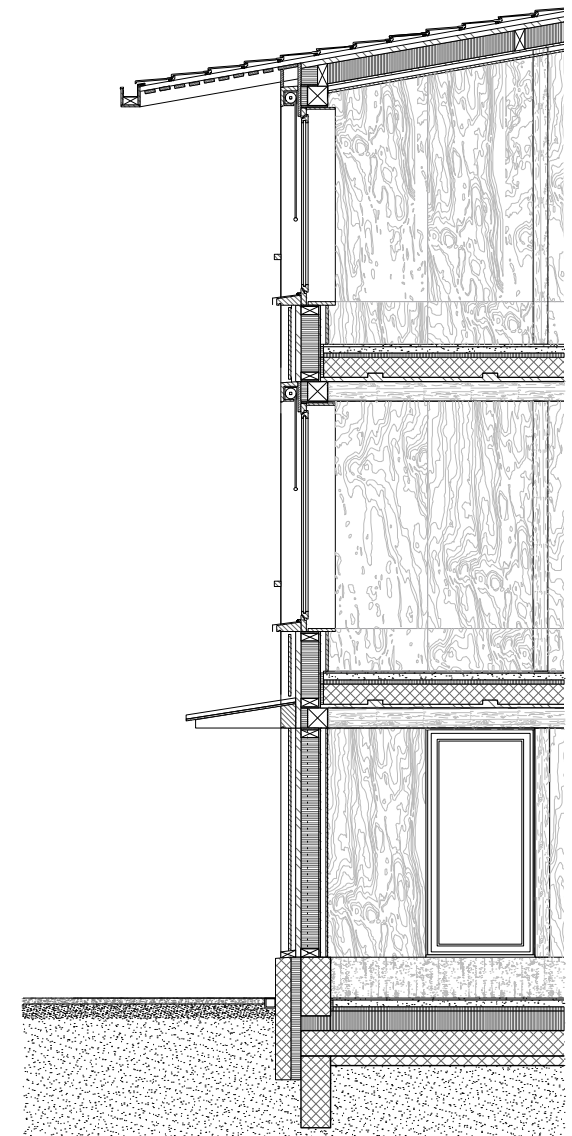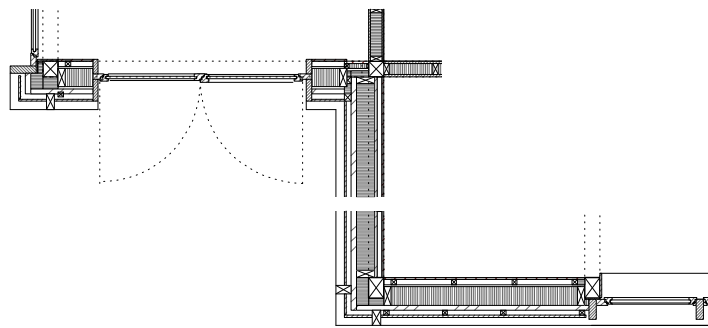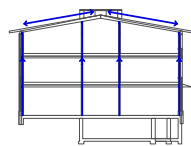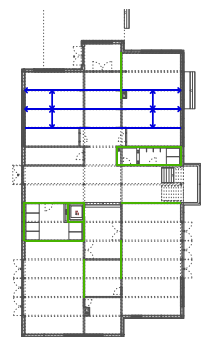

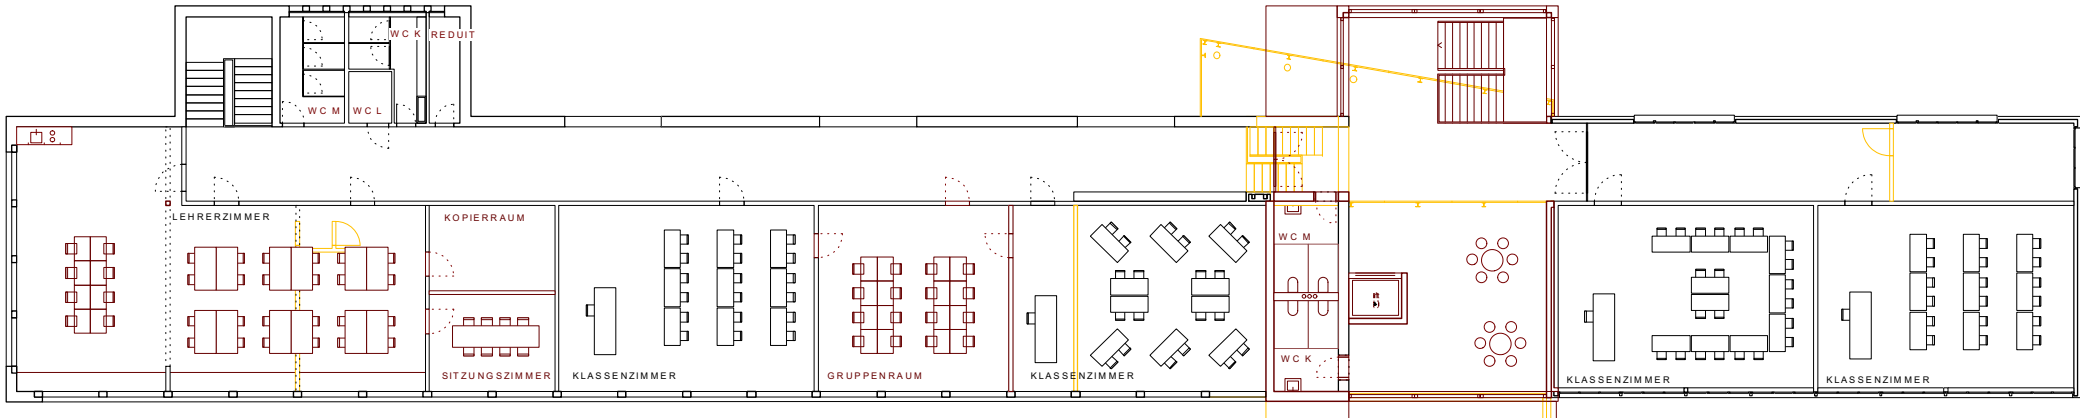


Grundriss 1. Obergeschoss

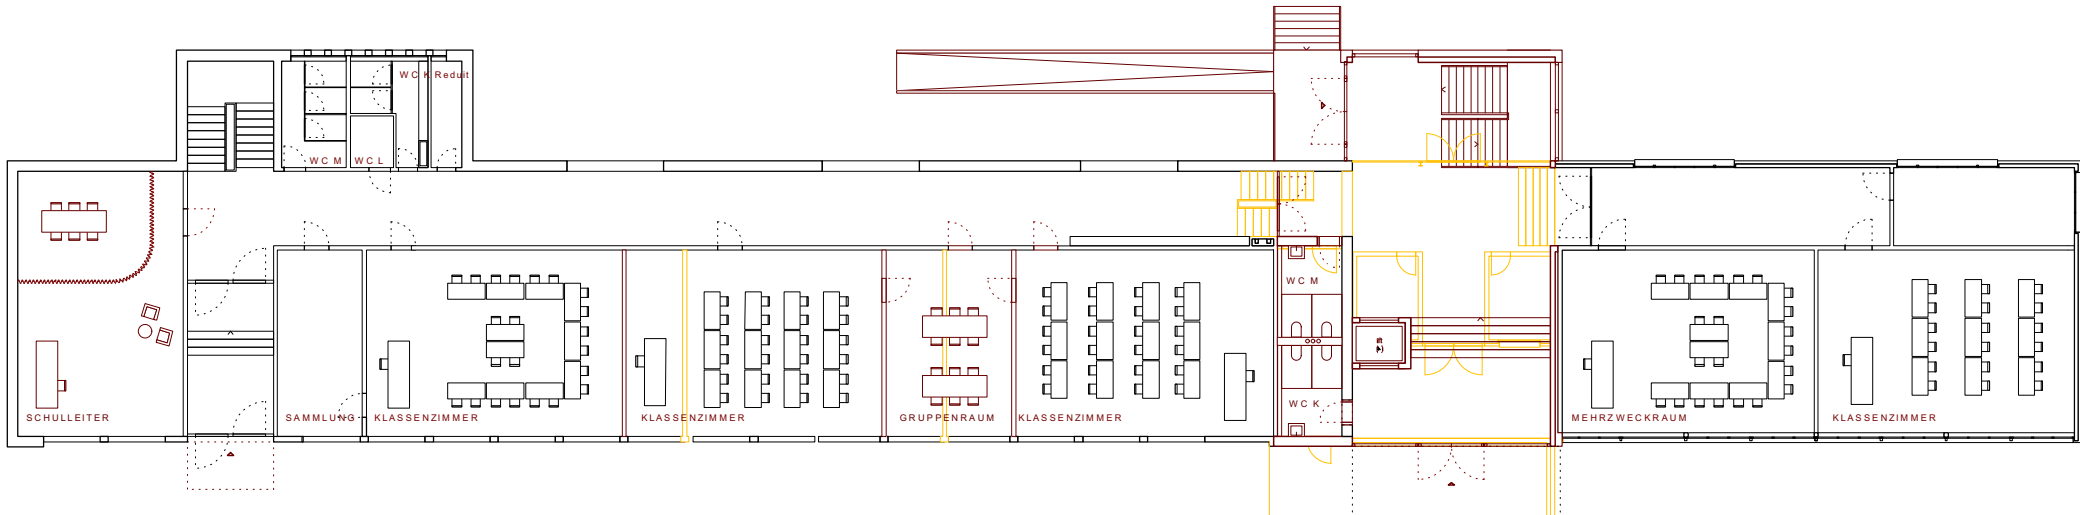

Grundriss Erdgeschoss



Untergeschoss

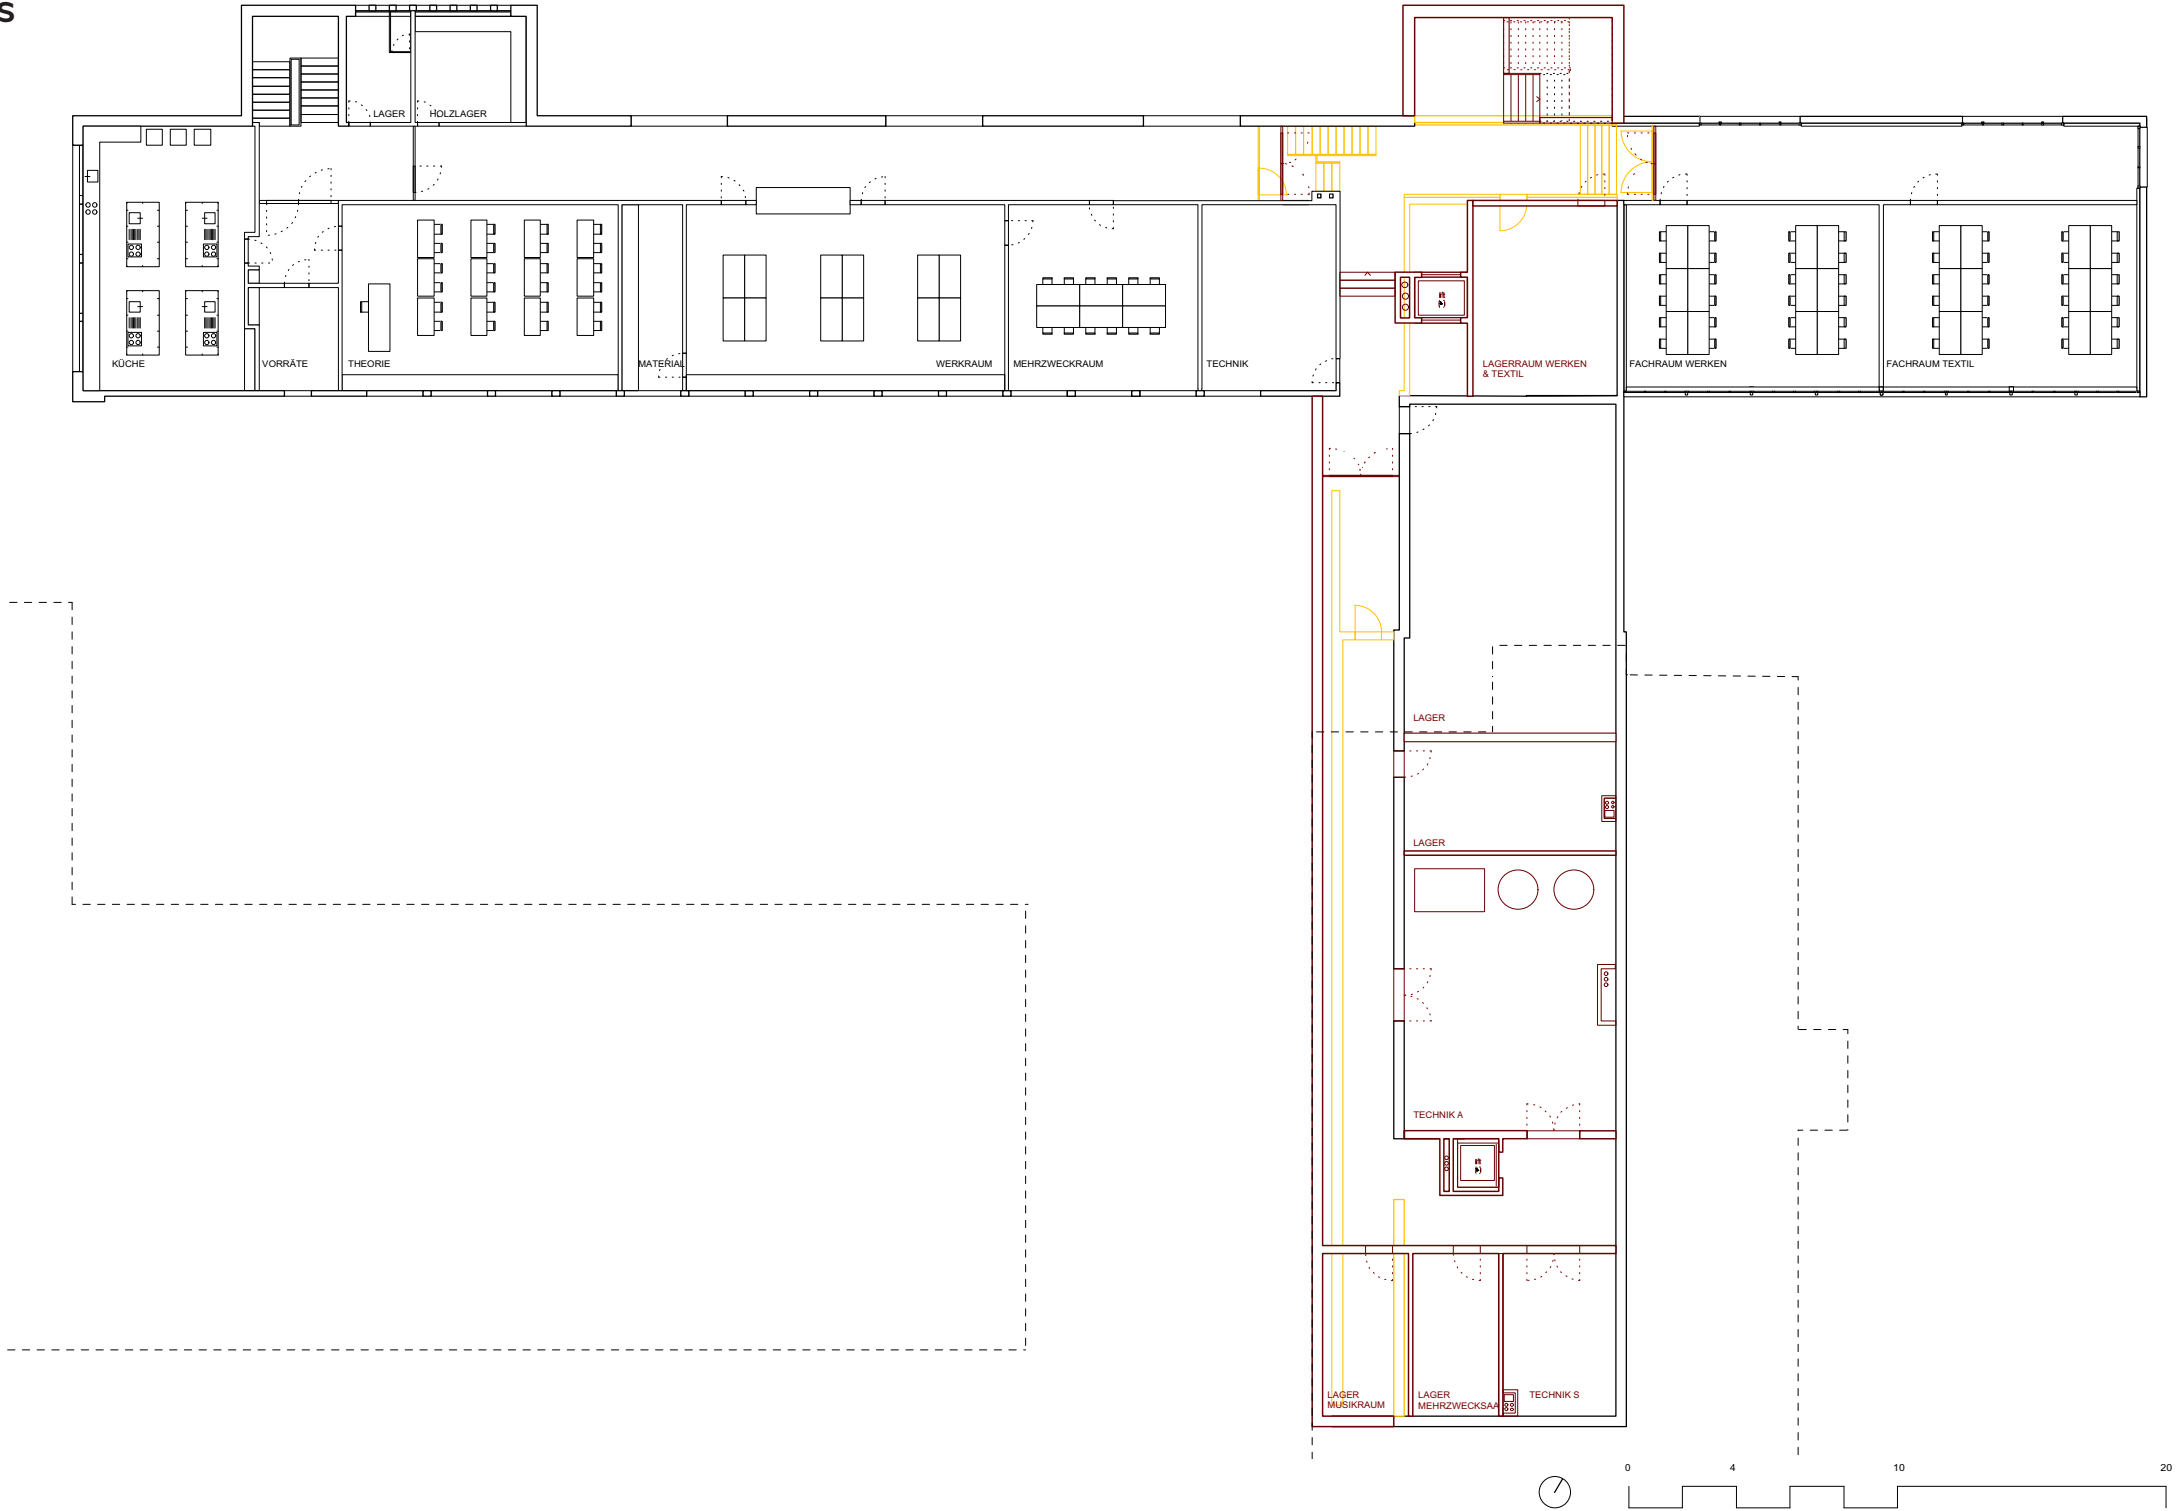

Reflexion

