Bachelor-Thesis an der Hochschule Luzern - Technik & Architektur

Titel	**Weiterbauen am Dorfzentrum – Vision Dorfzentrum Roggwil**
Diplomandin/Diplomand	**Johann Silvan**
Bachelor-Studiengang	**Bachelor Architektur**
Semester	**FS20**
Dozentin/Dozent	**Bellorini Pascale**
Expertin/Experte	**Affolter Marco**

Abstract Deutsch
Diese Arbeit befasst sich mit der «Vision Dorfzentrum Roggwil». Das Dorf, welches im bernischen Oberargau liegt, soll in seinem Zentrum eine Aufwertung erhalten. Der Schwerpunkt dieser Thesis liegt in der Behandlung des bestehenden Gemeindehauses und der neu zu entwerfenden Aula innerhalb des Zentrums. Die Arbeit zeigt eine Möglichkeit auf, wie das künftige Zentrum der Gemeinde architektonisch erweitert werden könnte.

Abstract Englisch
This work deals with the «Vision Dorfzentrum Roggwil». The village, which is located in the Bernese Oberargau, should receive an upgrade in its center. The focus of this thesis is on the treatment of the existing community center and the new auditorium within the center. The work shows one possibility of how the future center of the community could be architecturally expanded.

Ort, Datum 6052 Hergiswil, 19. Juni 2020

© Silvan Johann, Hochschule Luzern – Technik & Architektur

Alle Rechte vorbehalten. Die Arbeit oder Teile davon dürfen ohne schriftliche Genehmigung der Rechteinhaber weder in irgendeiner Form reproduziert noch elektronisch gespeichert, verarbeitet, vervielfältigt oder verbreitet werden.

Sofern die Arbeit auf der Website der Hochschule Luzern online veröffentlicht wird, können abweichende Nutzungsbedingungen unter Creative-Commons-Lizenzen gelten. Massgebend ist in diesem Fall die auf der Website angezeigte Creative-Commons-Lizenz.

Schwarzplan

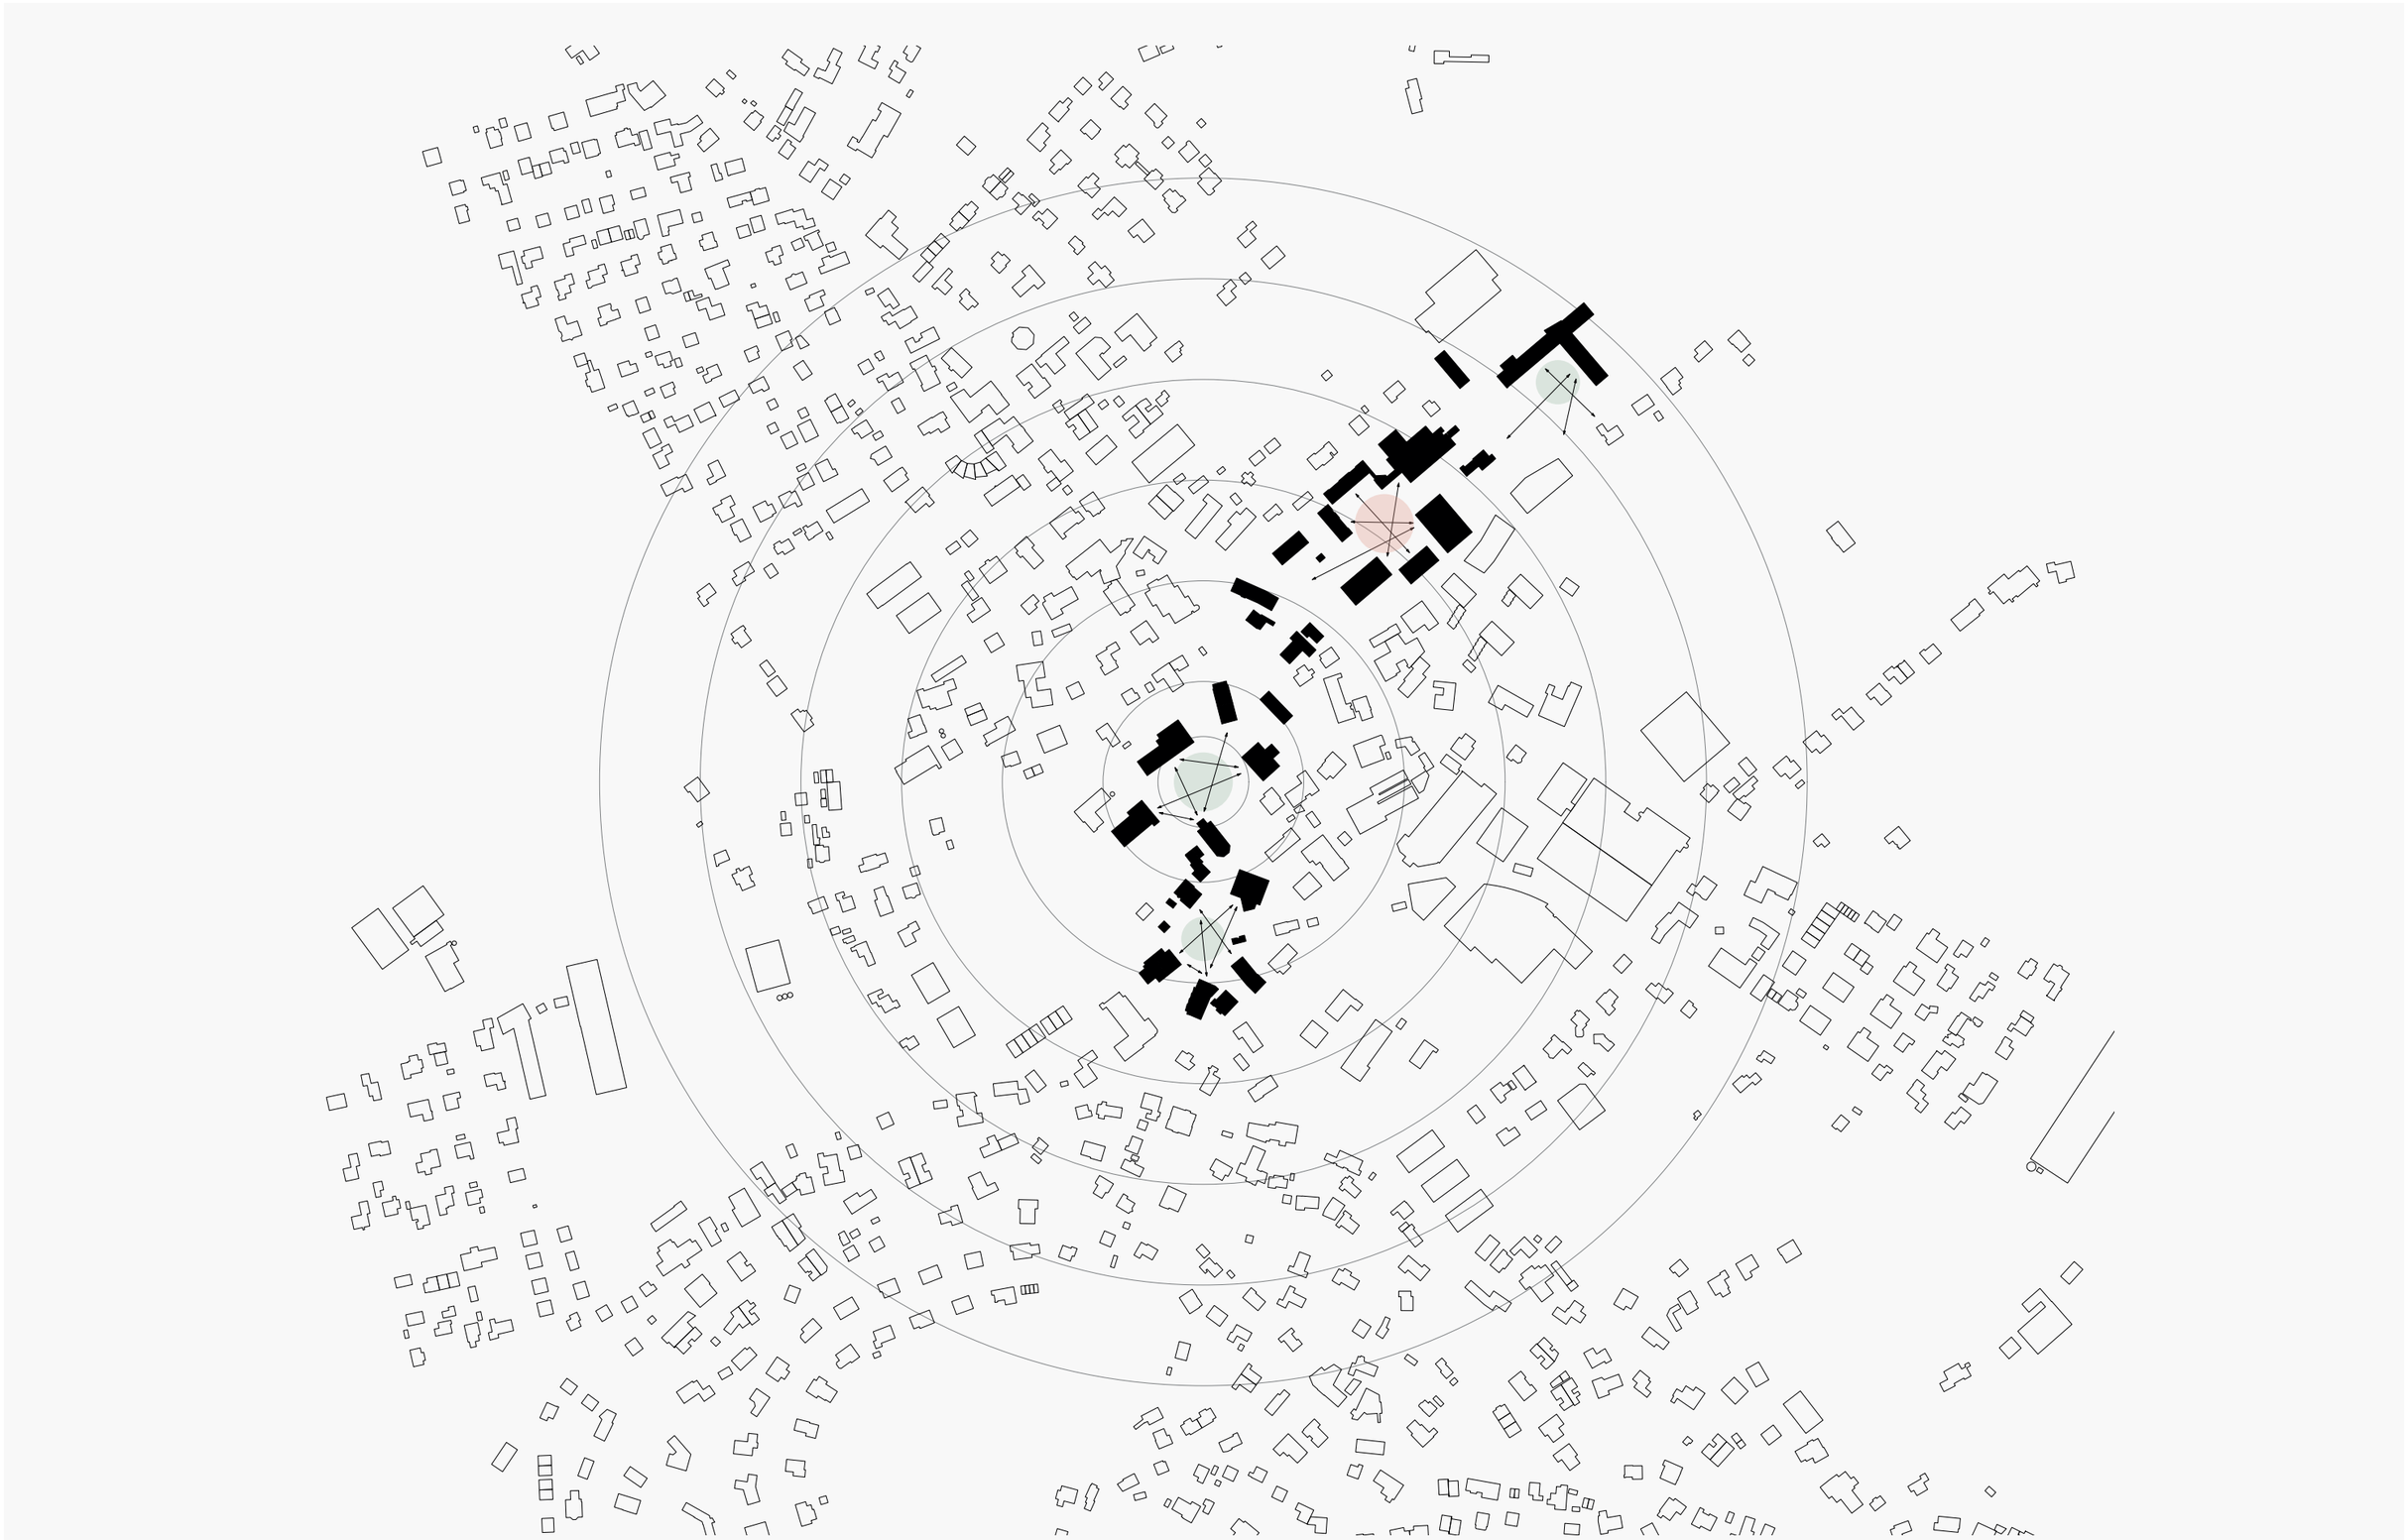

Städtebau

0m
100m
250m

Dachaufsicht

0m
10m
25m

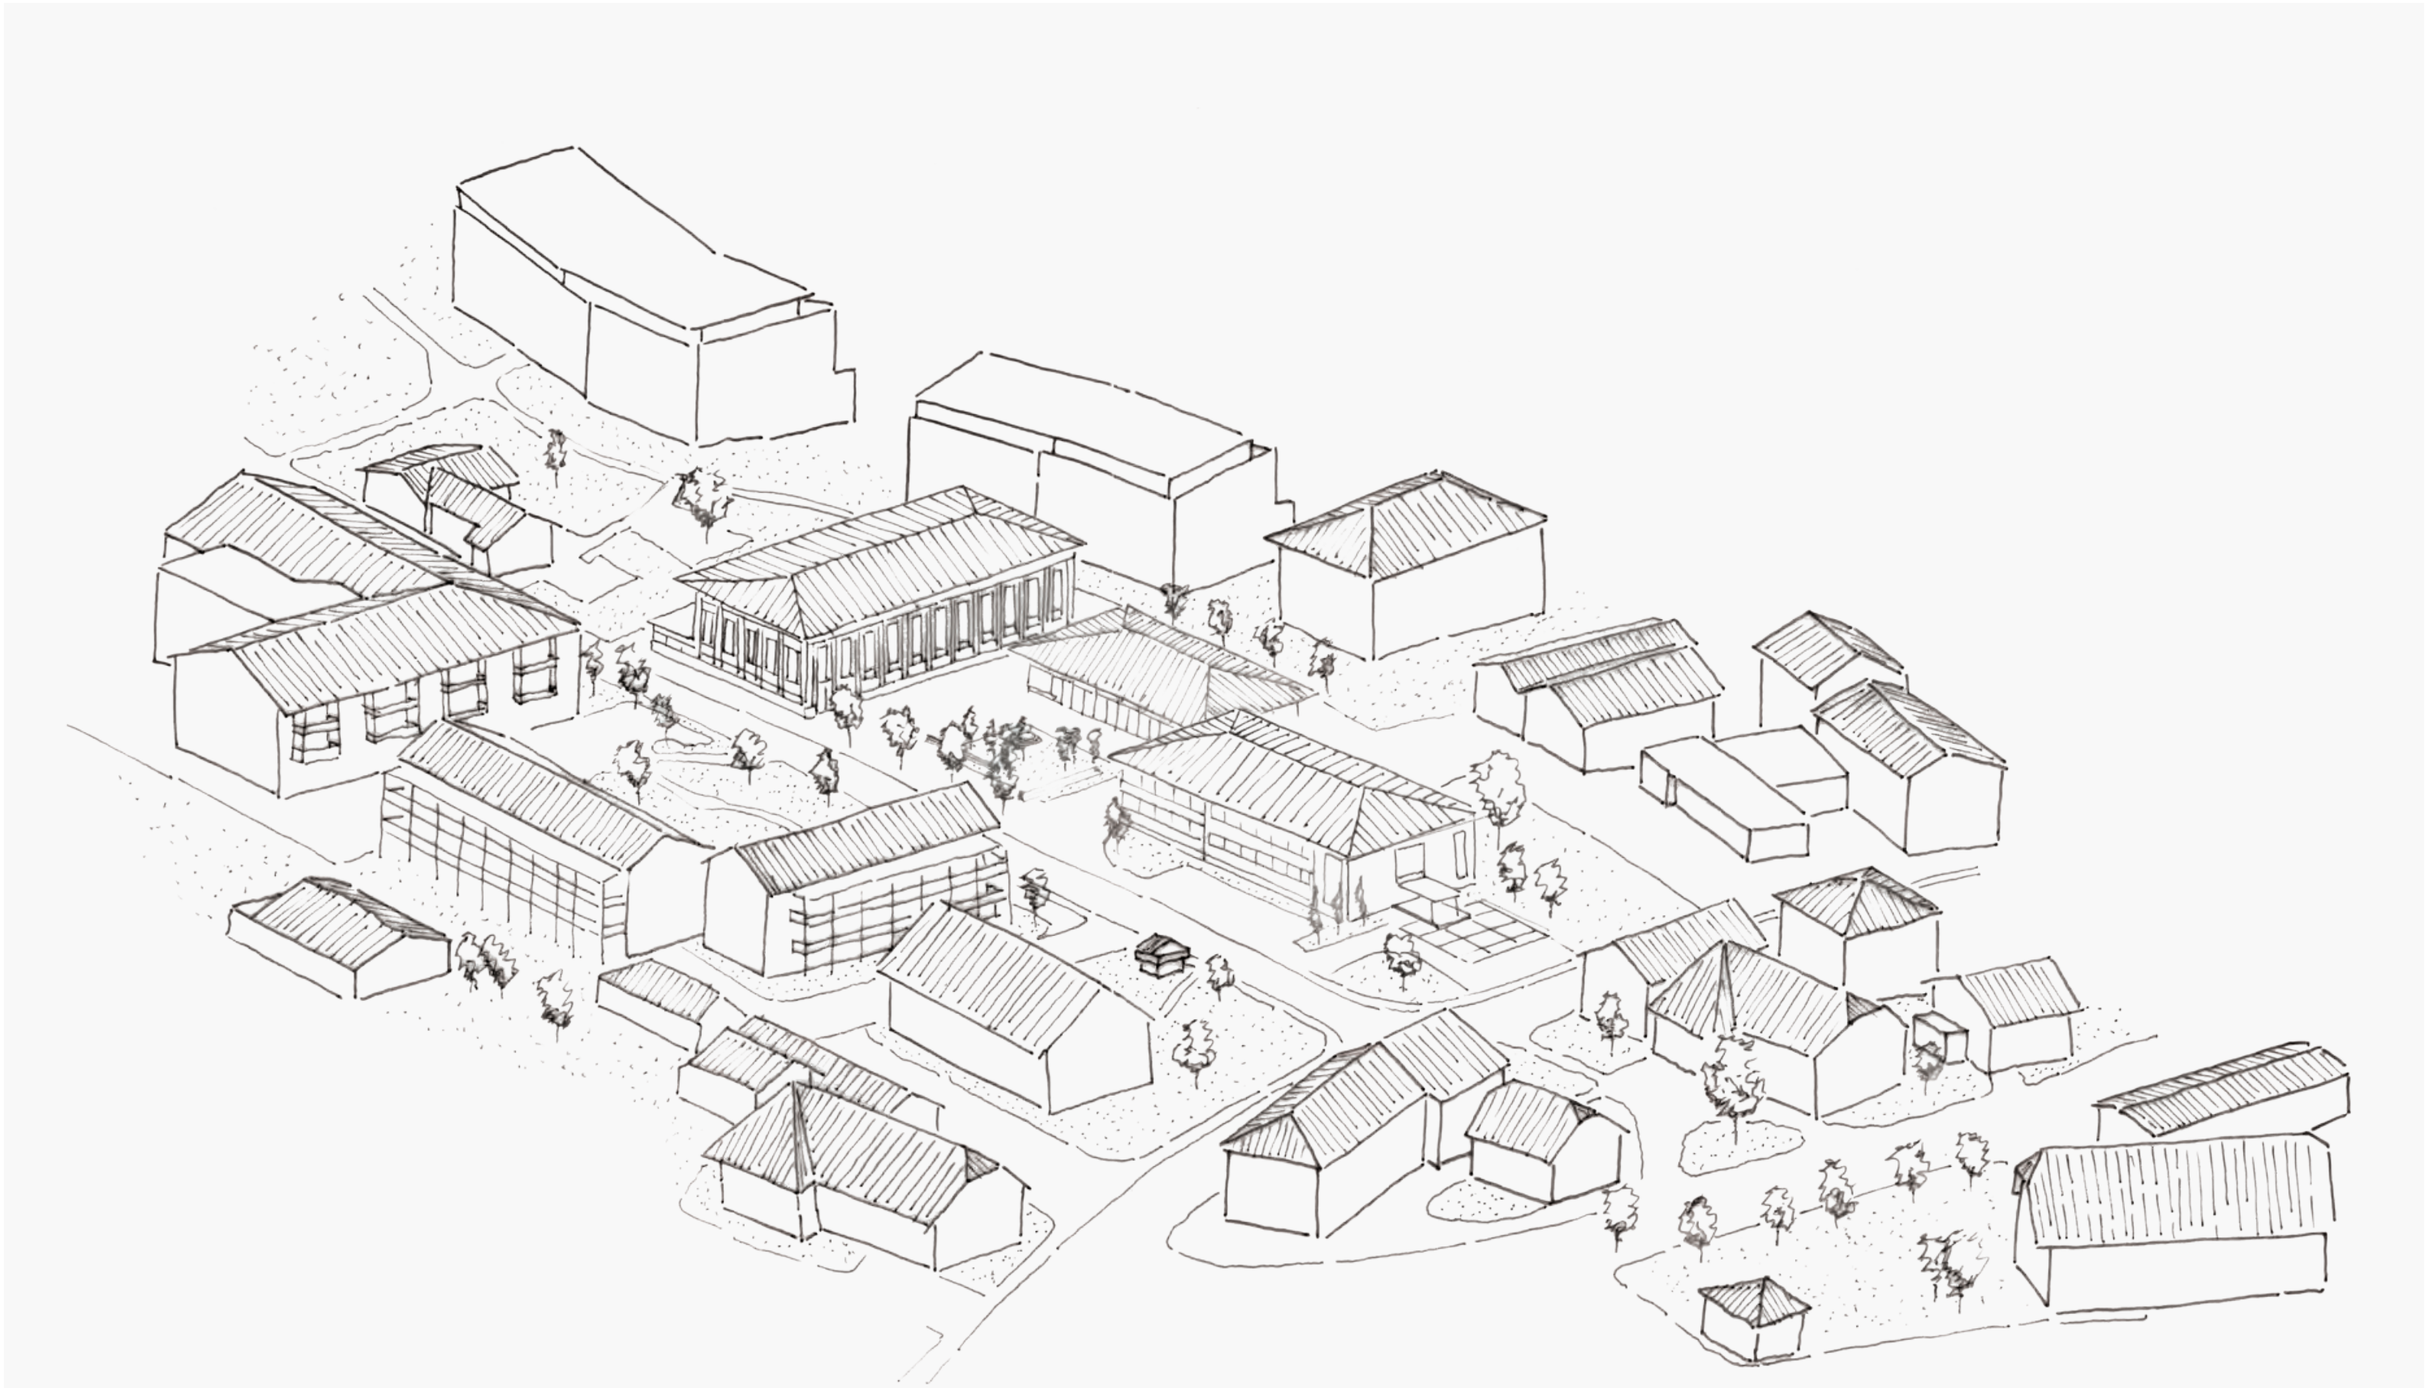

Axonometrische Darstellung

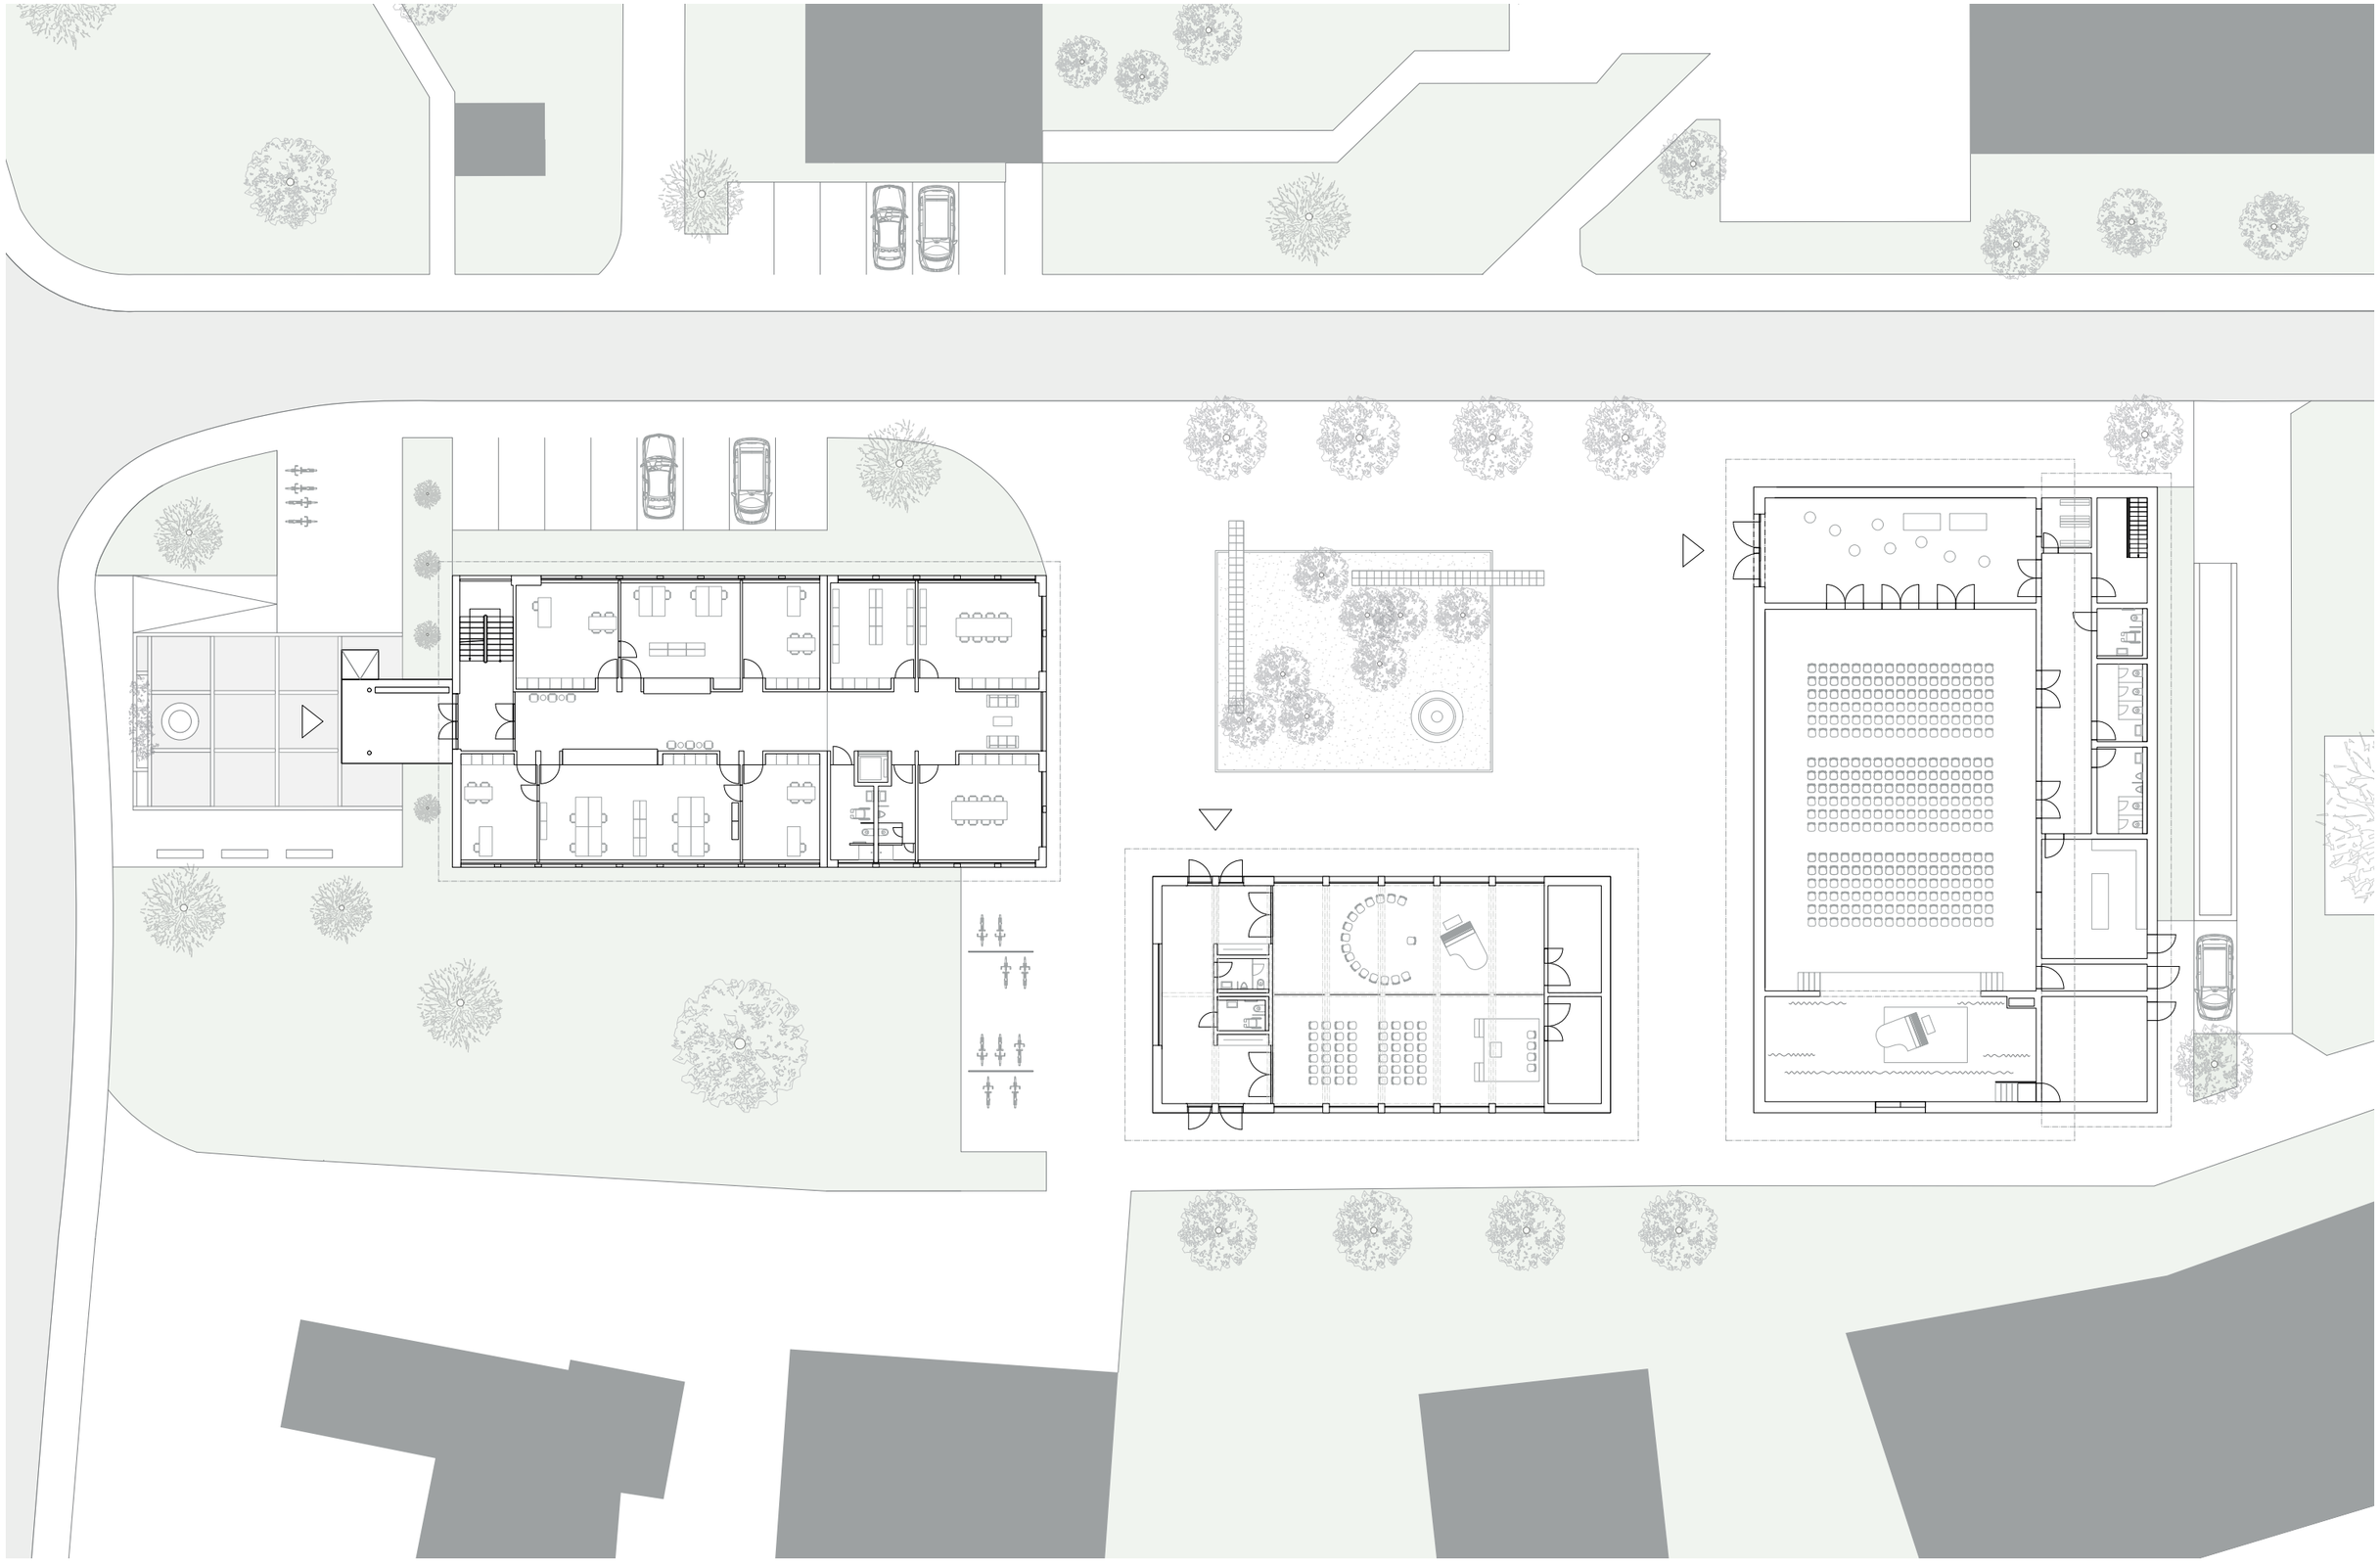

Erdgeschoss mit Umgebung

0m
5m
15m

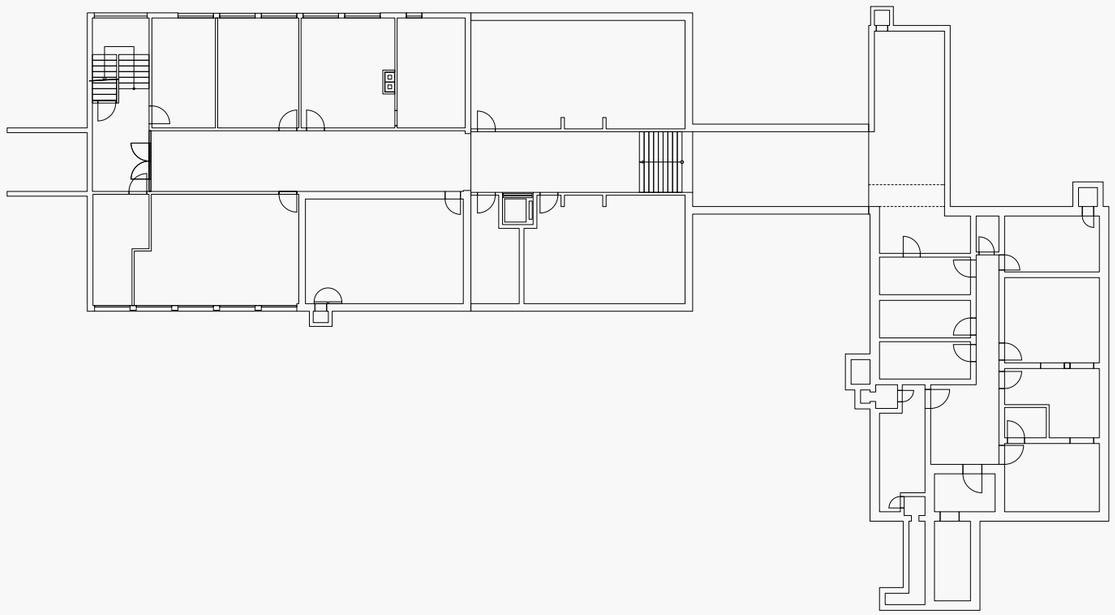

Untergeschoss

0m
5m
15m

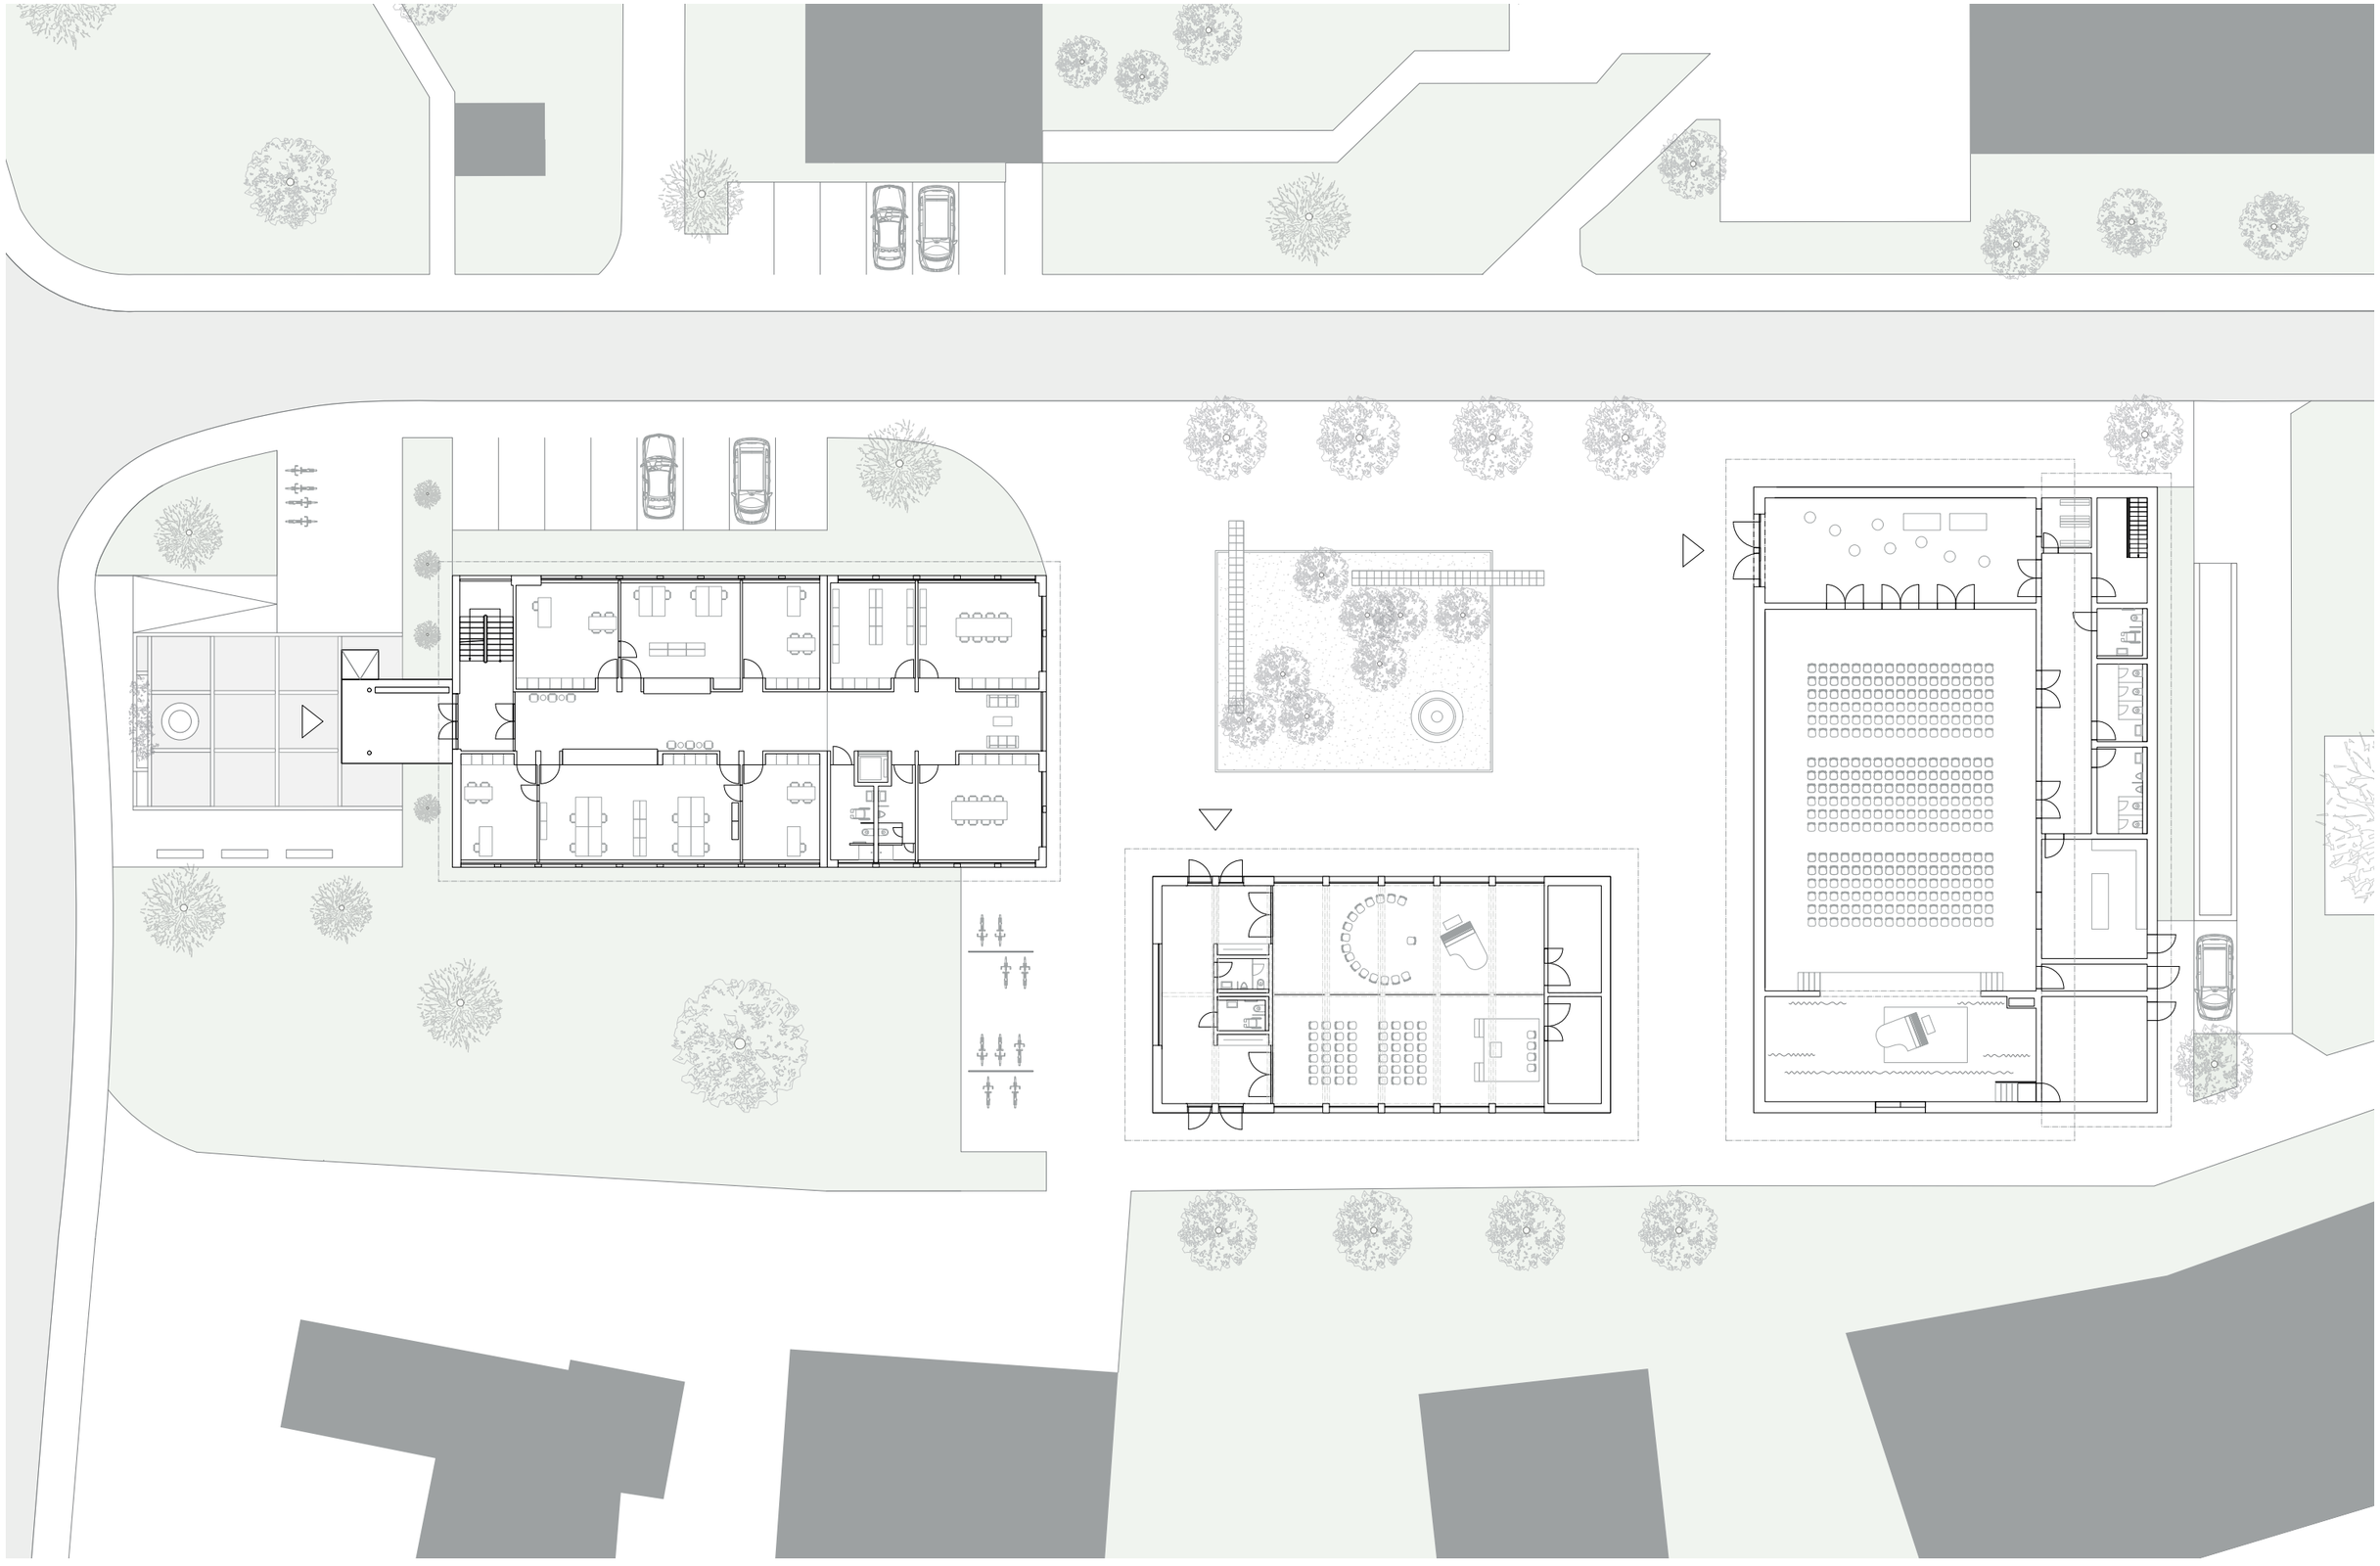

Erdgeschoss mit Umgebung

0m
5m
15m

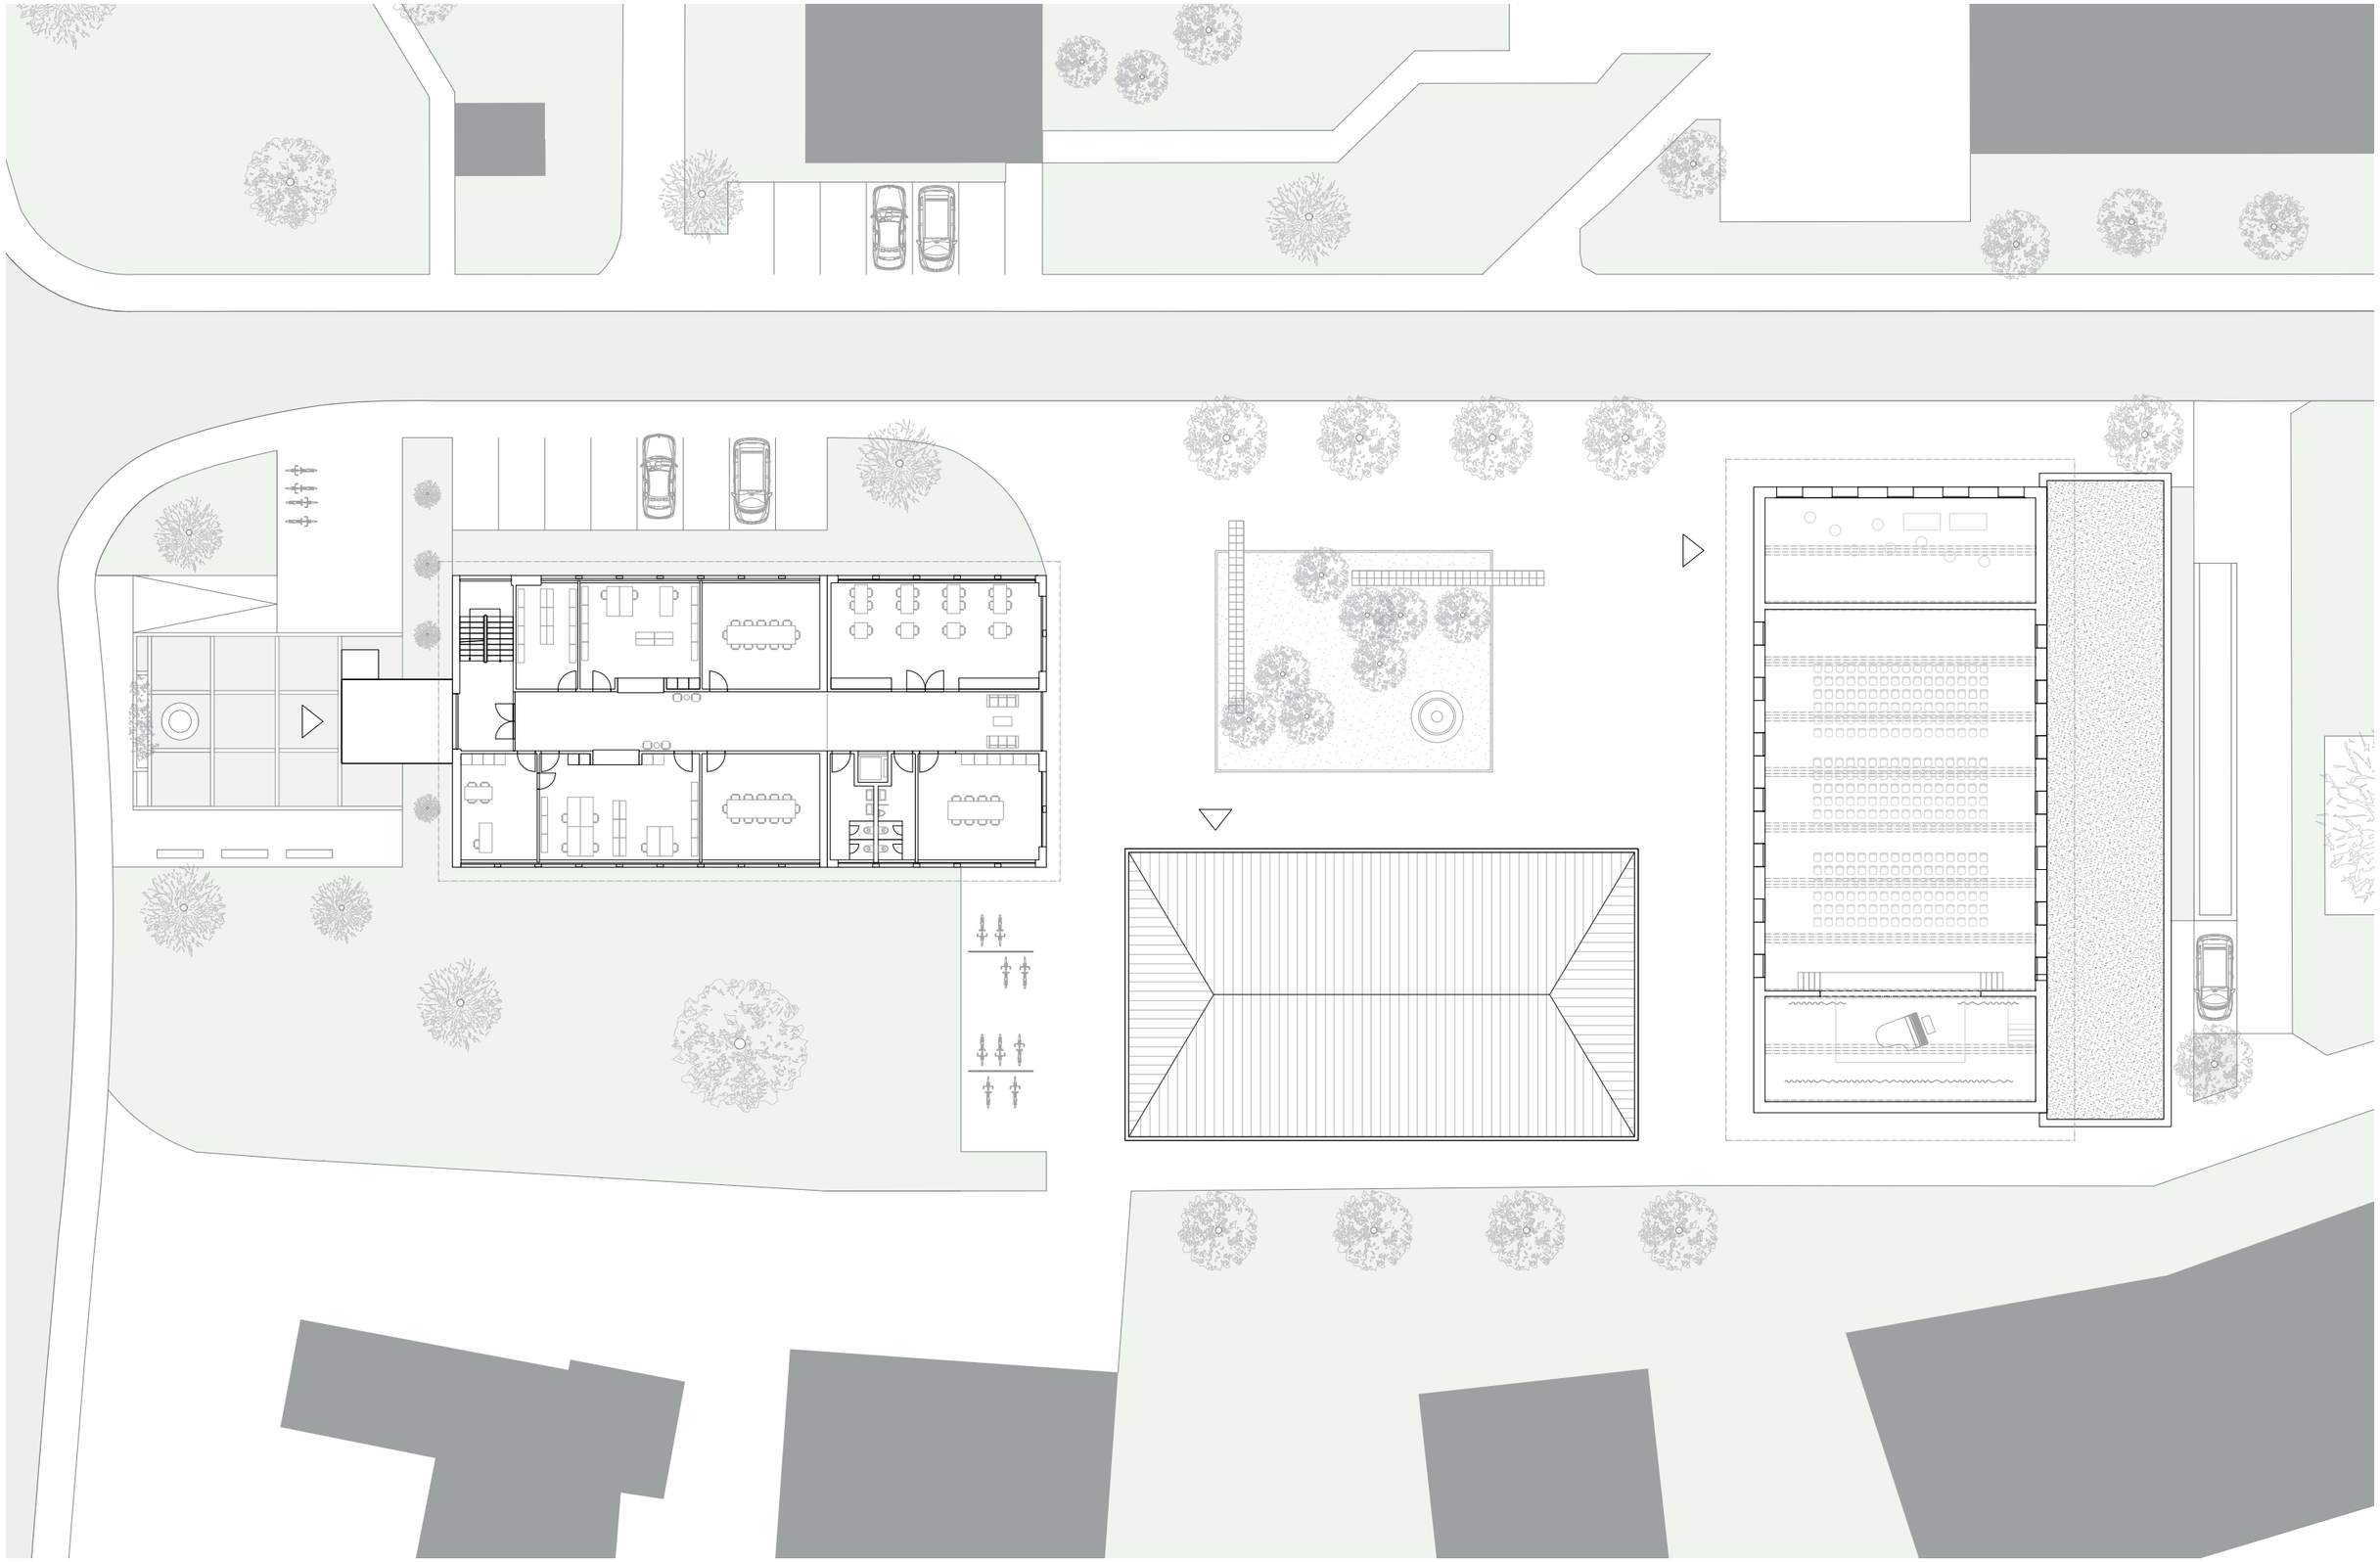

Obergeschoss

0m
5m
15m

Längsschnitt durch Sekundarschulstrasse

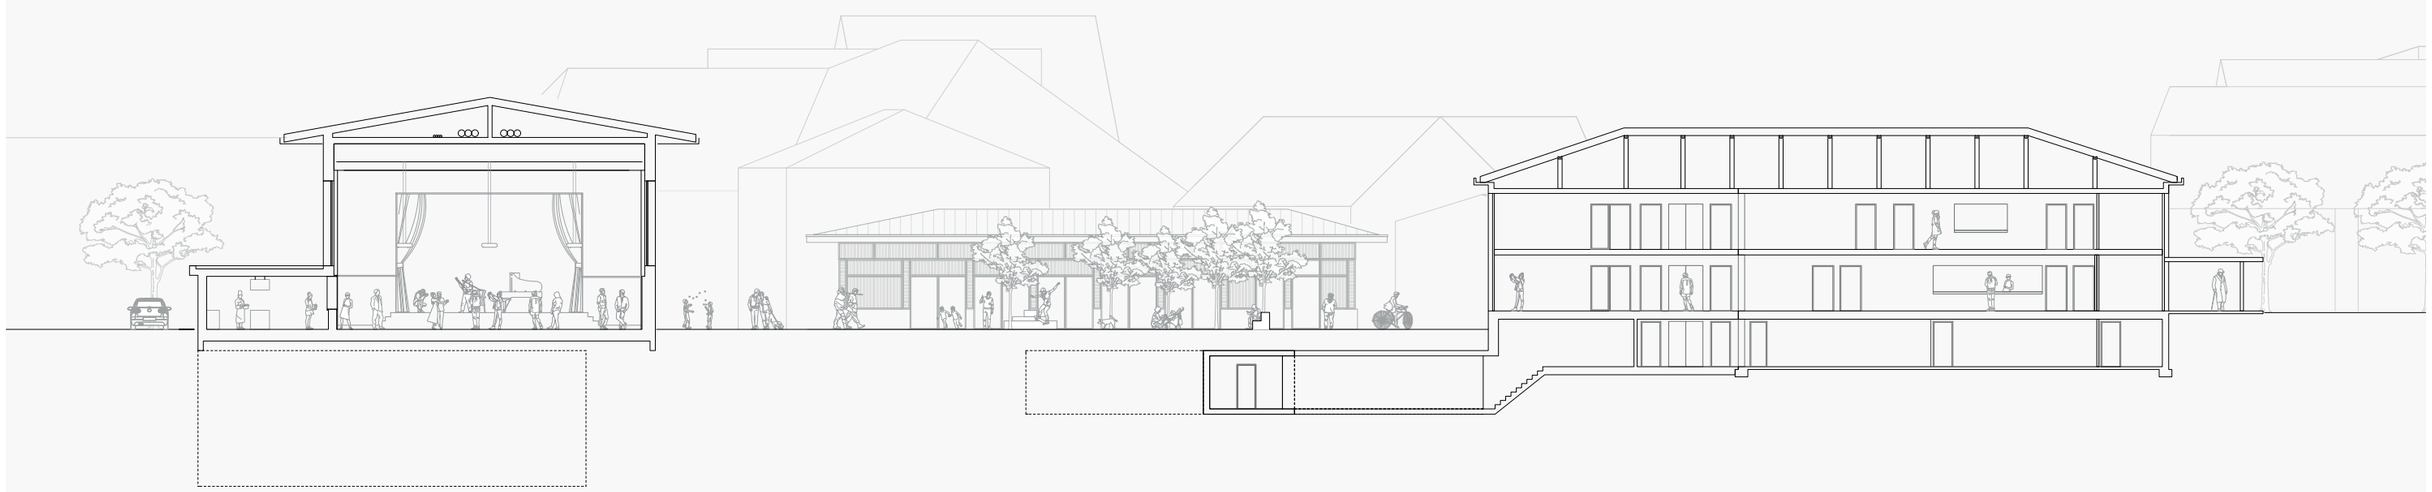

Längsschnitt durch Platz

Querschnitt durch Platz

Aussenraumbild

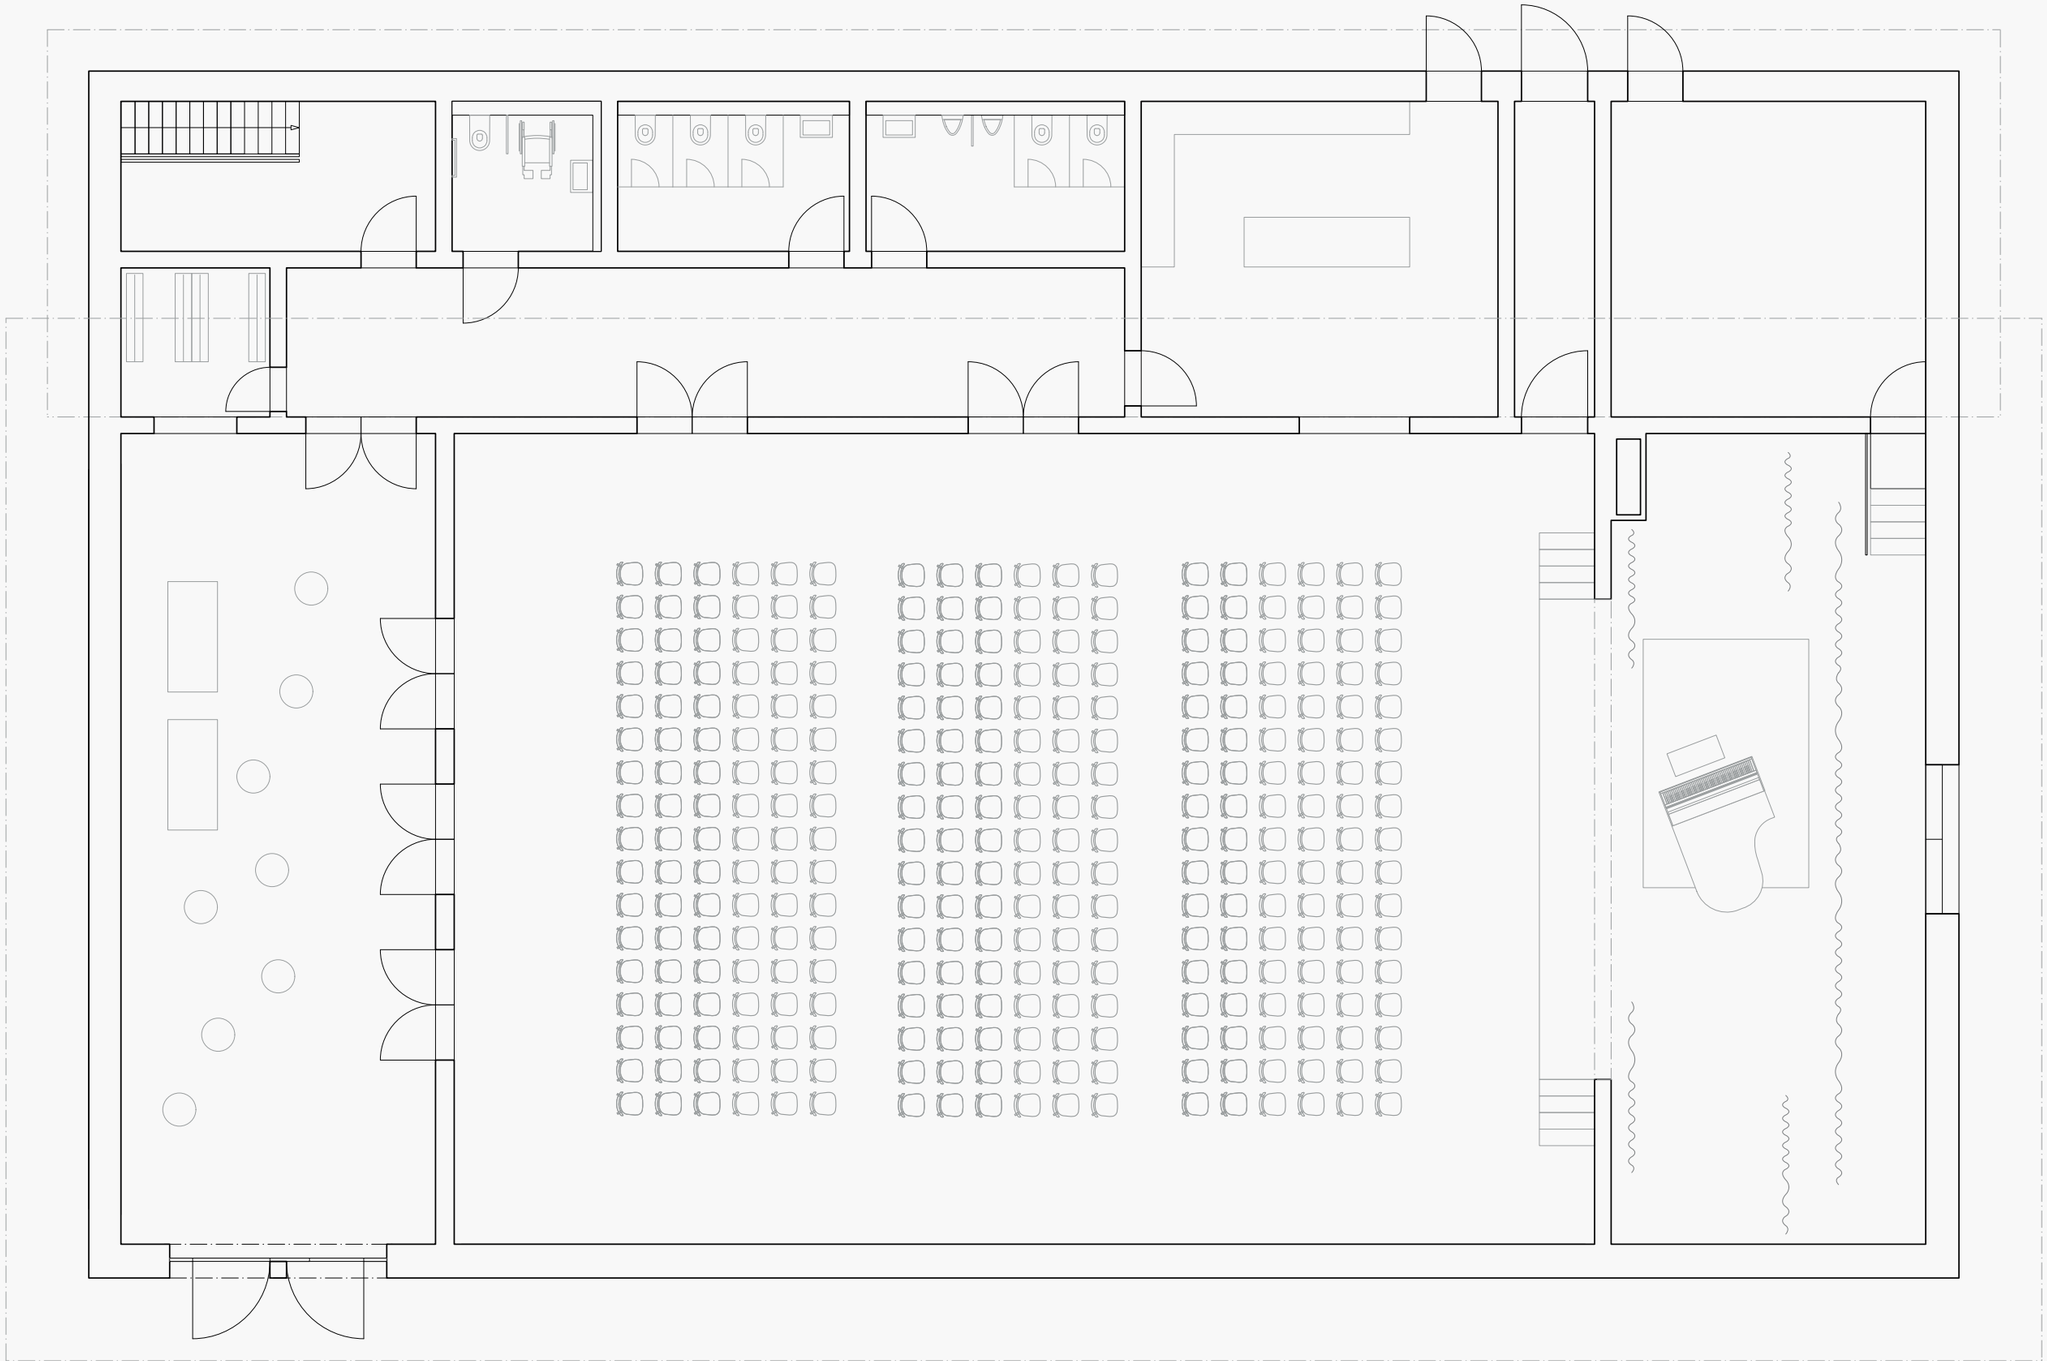

Aula, Erdgeschoss

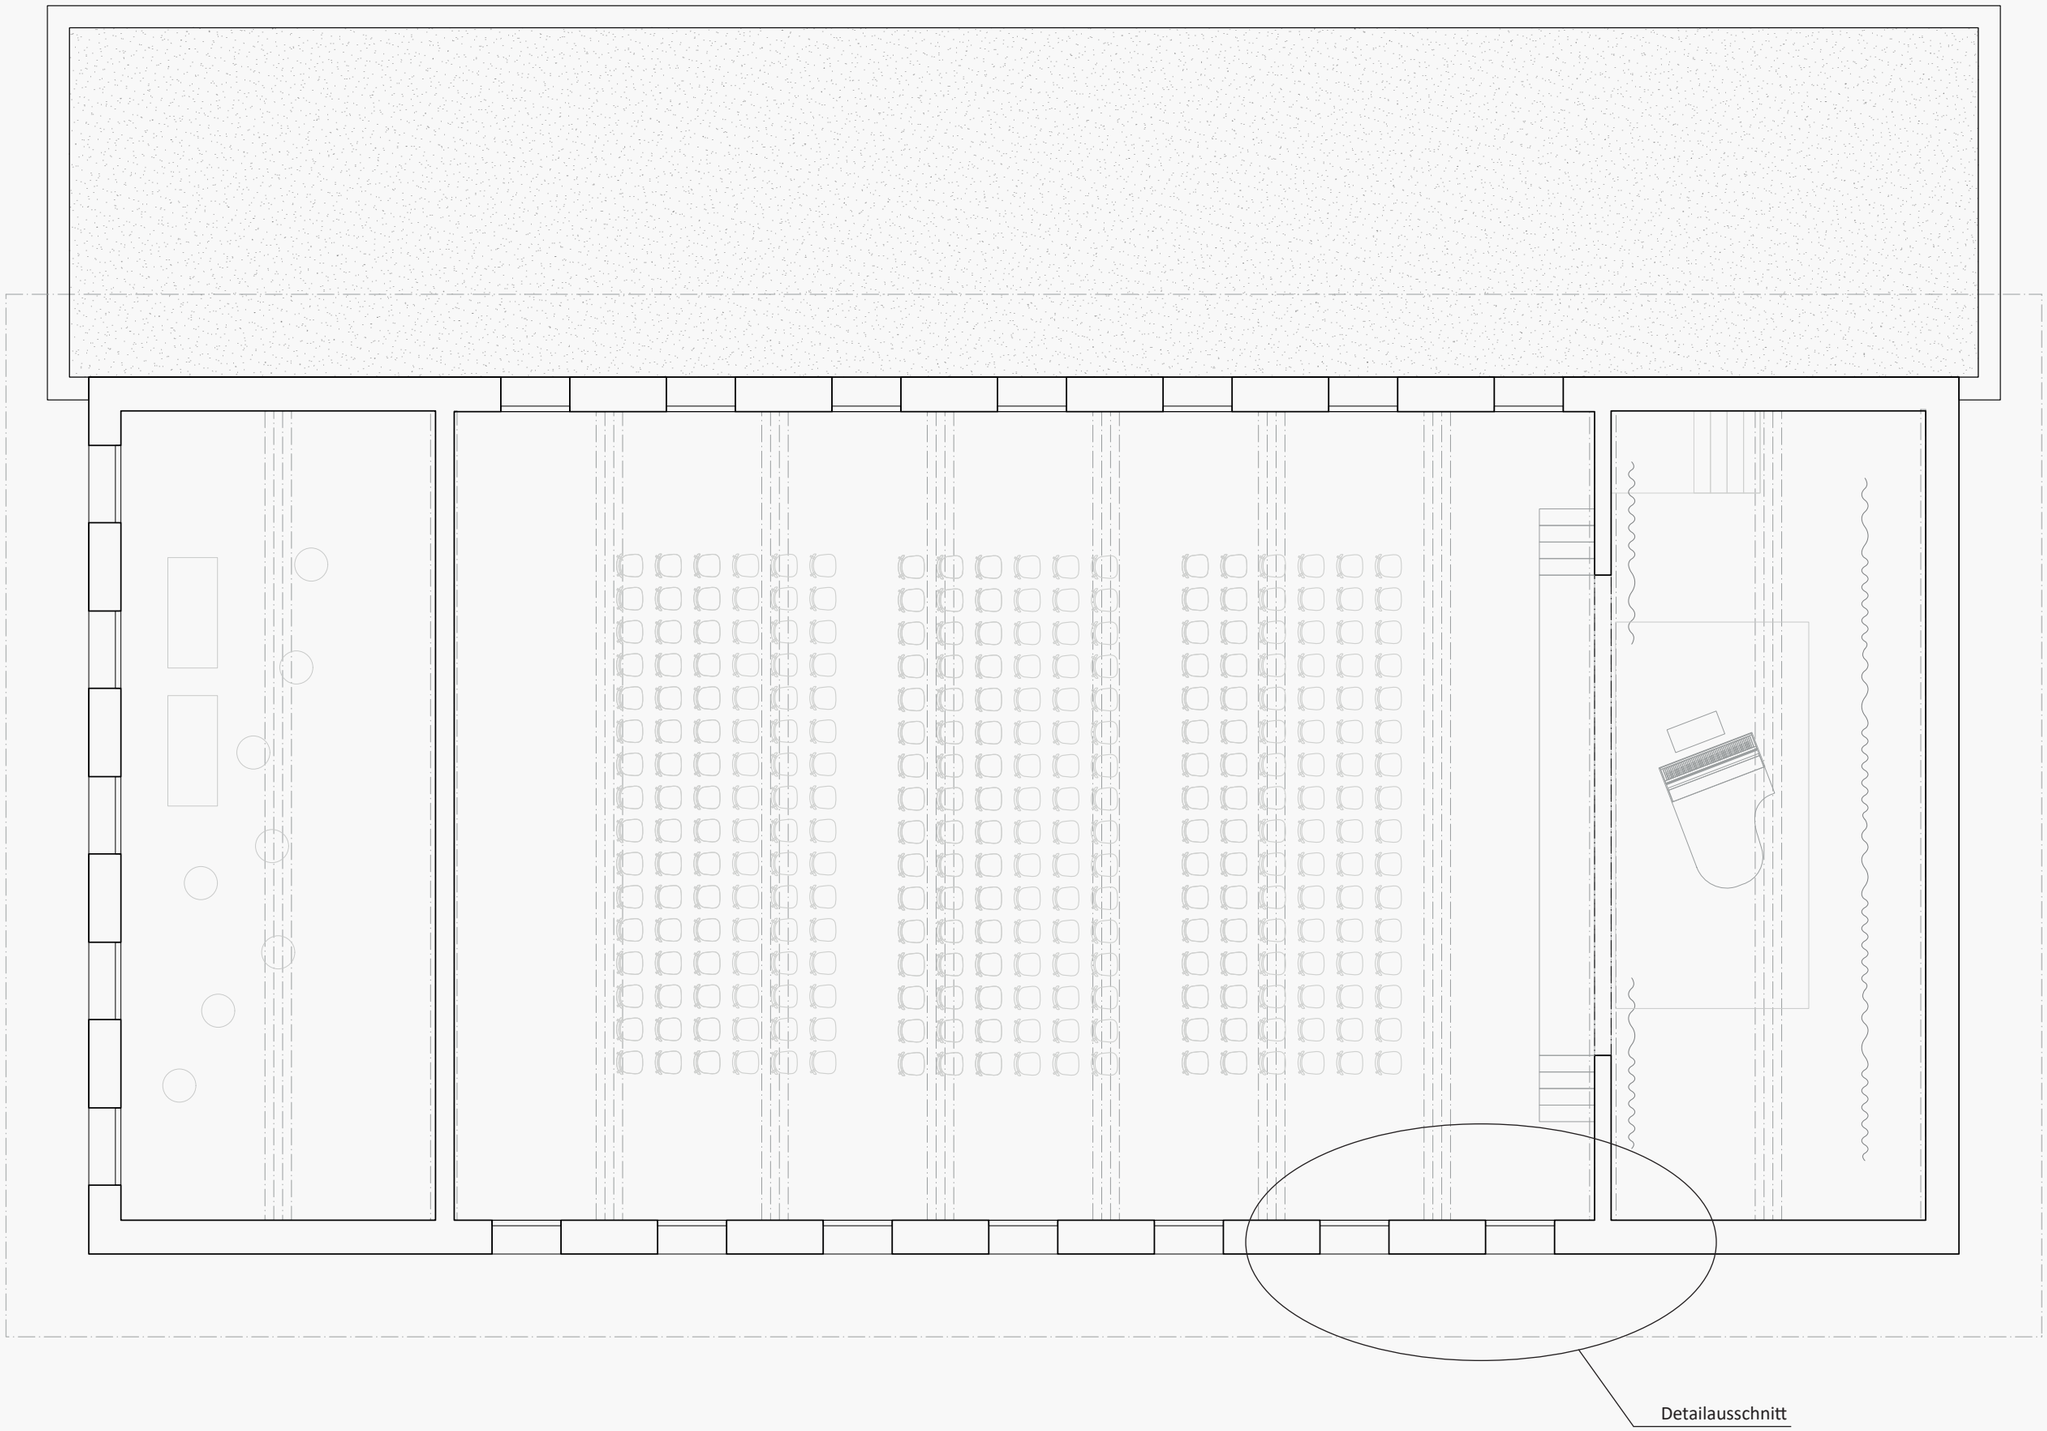

Aula, Erdgeschoss mit überhohem Raum

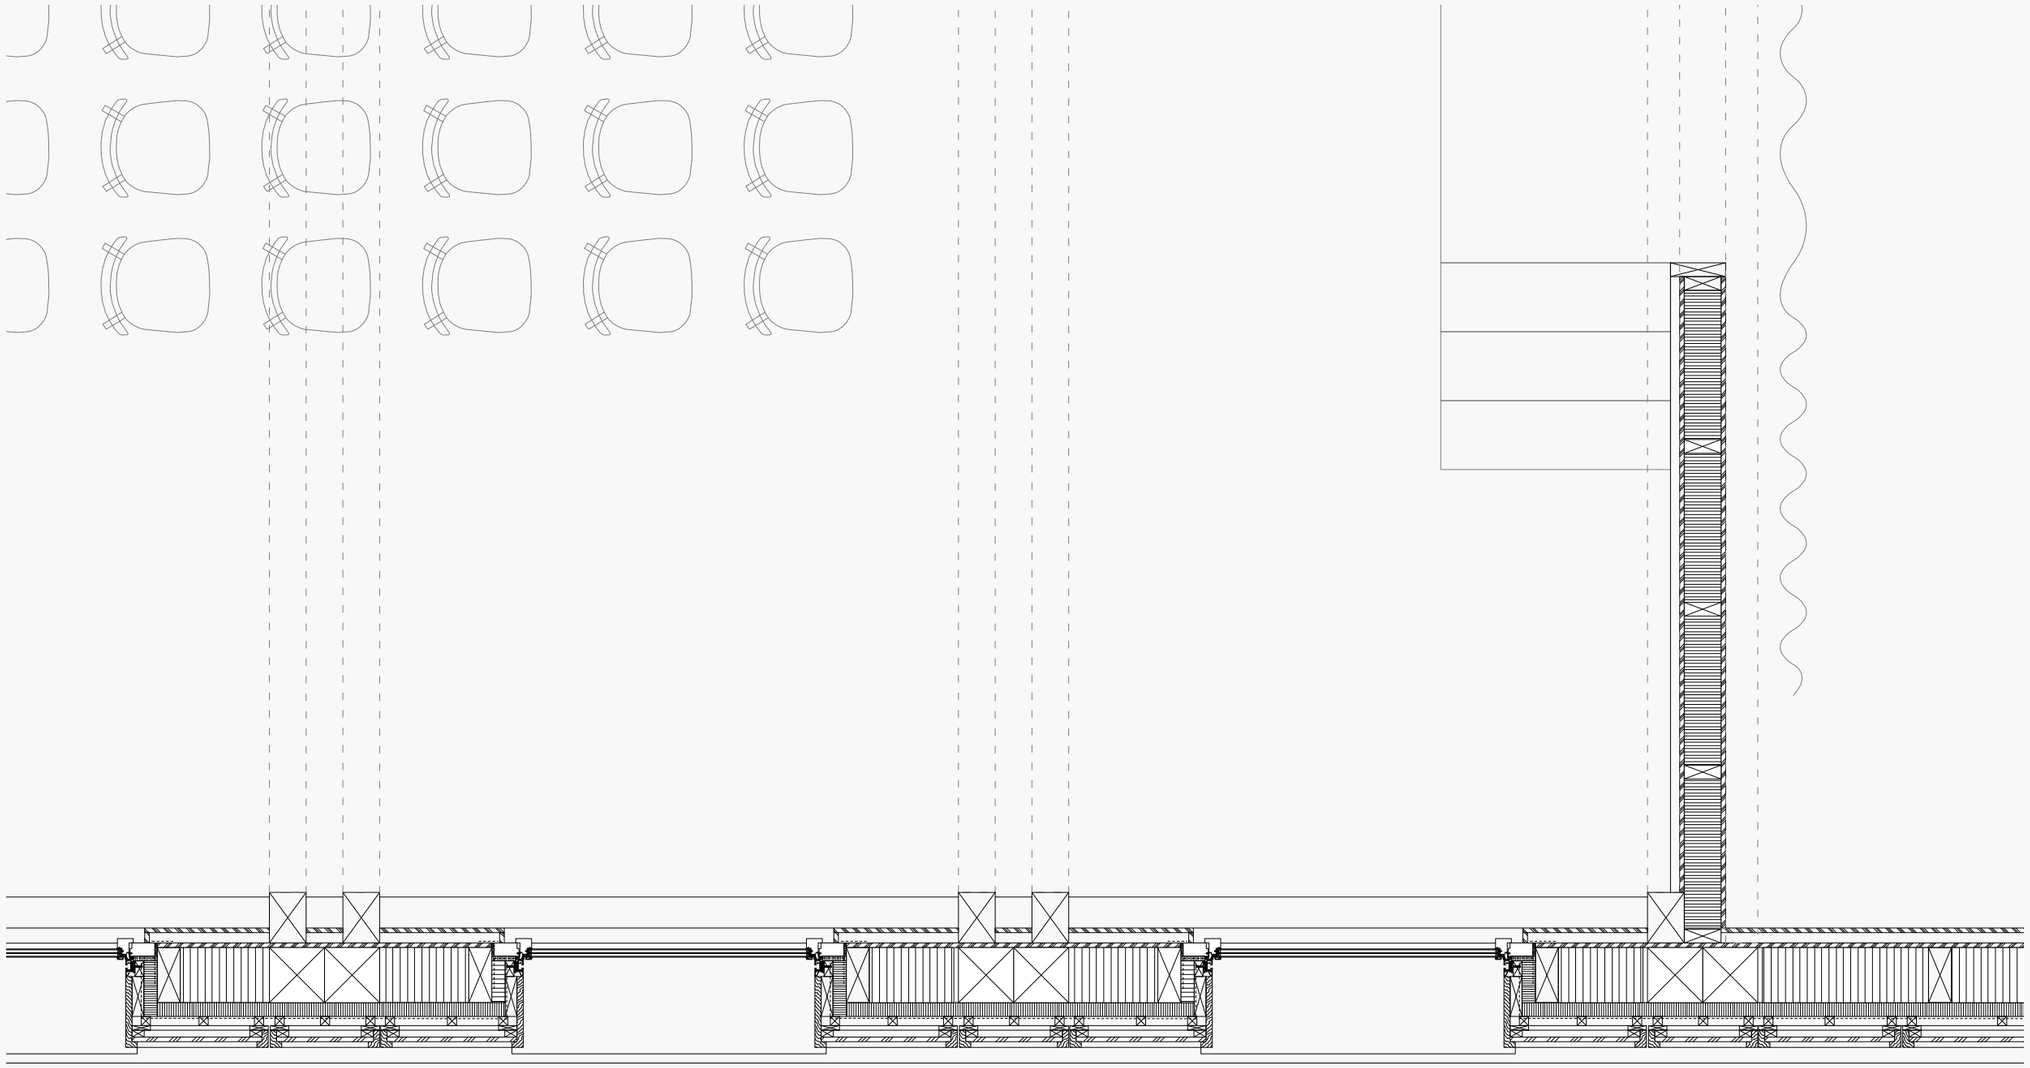

Aula, Detailausschnitt

Aula, Innenraumbild

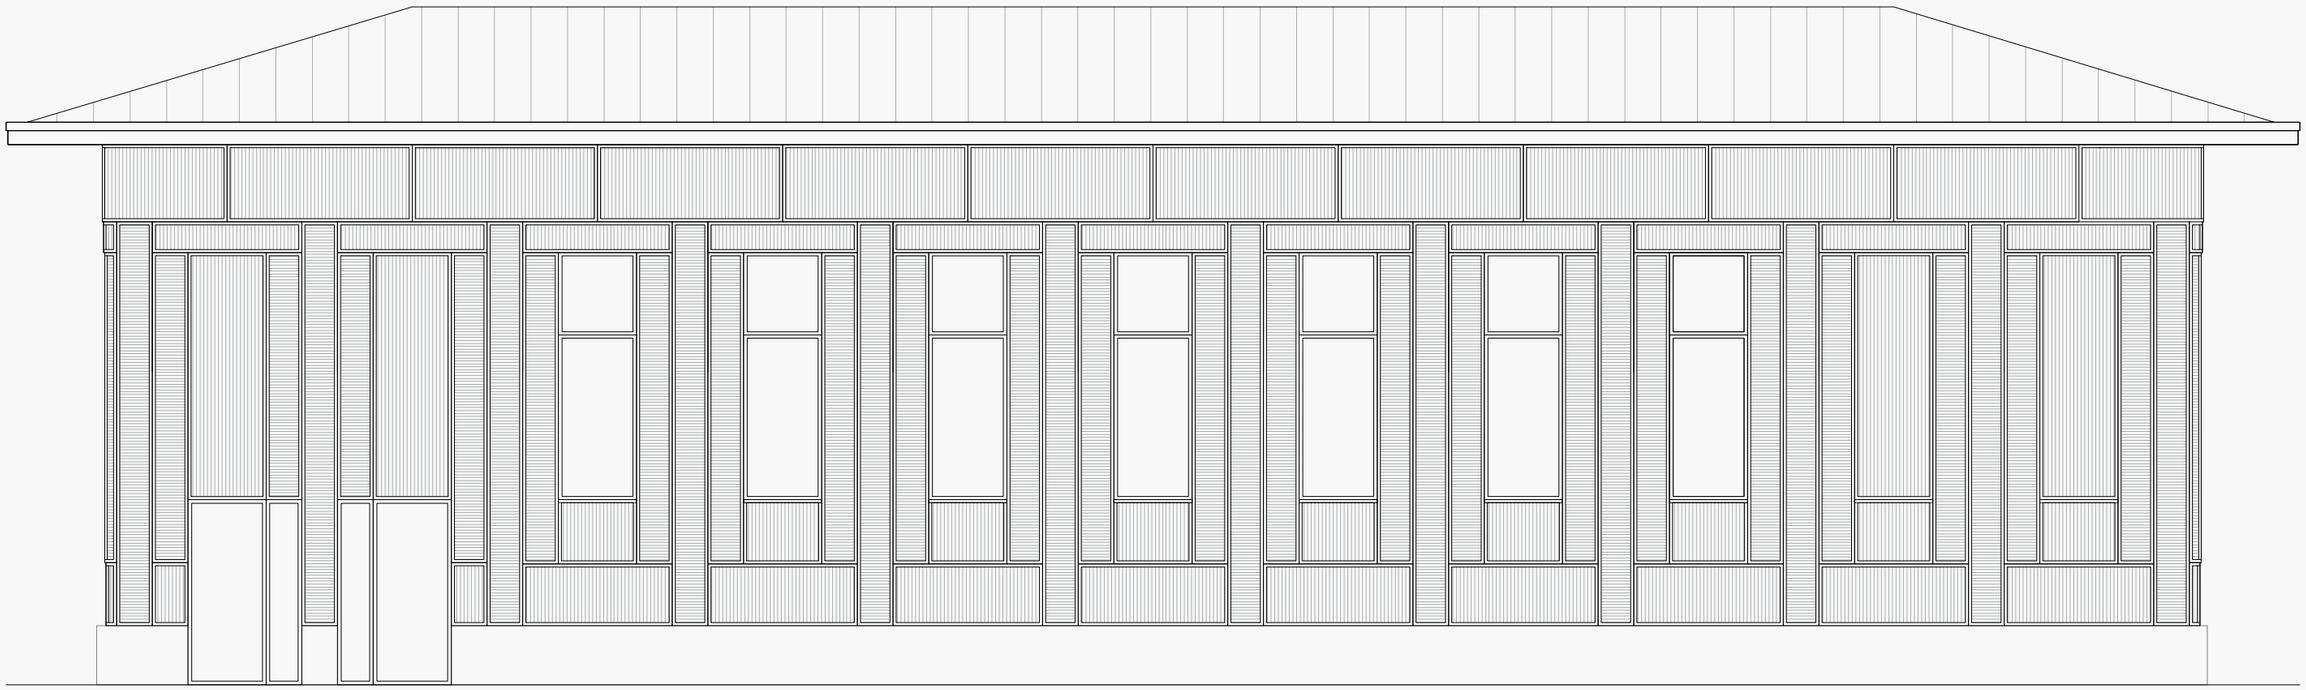

Aula, Platzfassade

Fassadenschnitt mit Ansicht