

Bachelor-Thesis an der Hochschule Luzern - Technik & Architektur


Titel	Weiterbauen am Dorfzentrum Roggwil
Diplomandin/Diplomand	Keiser, Jonas
Bachelor-Studiengang	Bachelor Architektur
Semester	FS20
Dozentin/Dozent	Dufner, Oliver
Expertin/Experte	Conen, Maria

Ort, Datum Goldau, 19.06.2020
© **Jonas Keiser, Hochschule Luzern – Technik & Architektur**

Alle Rechte vorbehalten. Die Arbeit oder Teile davon dürfen ohne schriftliche Genehmigung der Rechteinhaber weder in irgendeiner Form reproduziert noch elektronisch gespeichert, verarbeitet, vervielfältigt oder verbreitet werden.

Sofern die Arbeit auf der Website der Hochschule Luzern online veröffentlicht wird, können abweichende Nutzungsbedingungen unter Creative-Commons-Lizenzen gelten. Massgebend ist in diesem Fall die auf der Website angezeigte Creative-Commons-Lizenz.



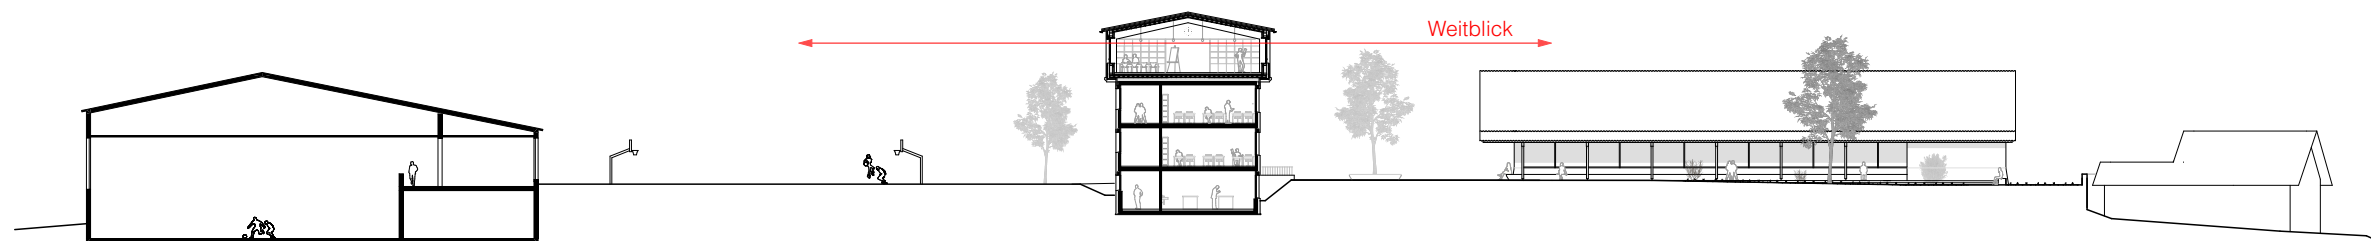

Sportplatz

Pausenplatz
Sitzarena

Mehrgenerationen-Kräutergarten

Turnhalle

Schulhaus

Aula

Einfamilienhaus

Aufstockung
Lernatelier

Mehrzweckraum
Bühne/Musikraum

halb-öffentlich

öffentlich

halb-öffentlich

öffentlich

halb-öffentlich

privat

KONZEPT



AXONOMETRIE QUARTIER


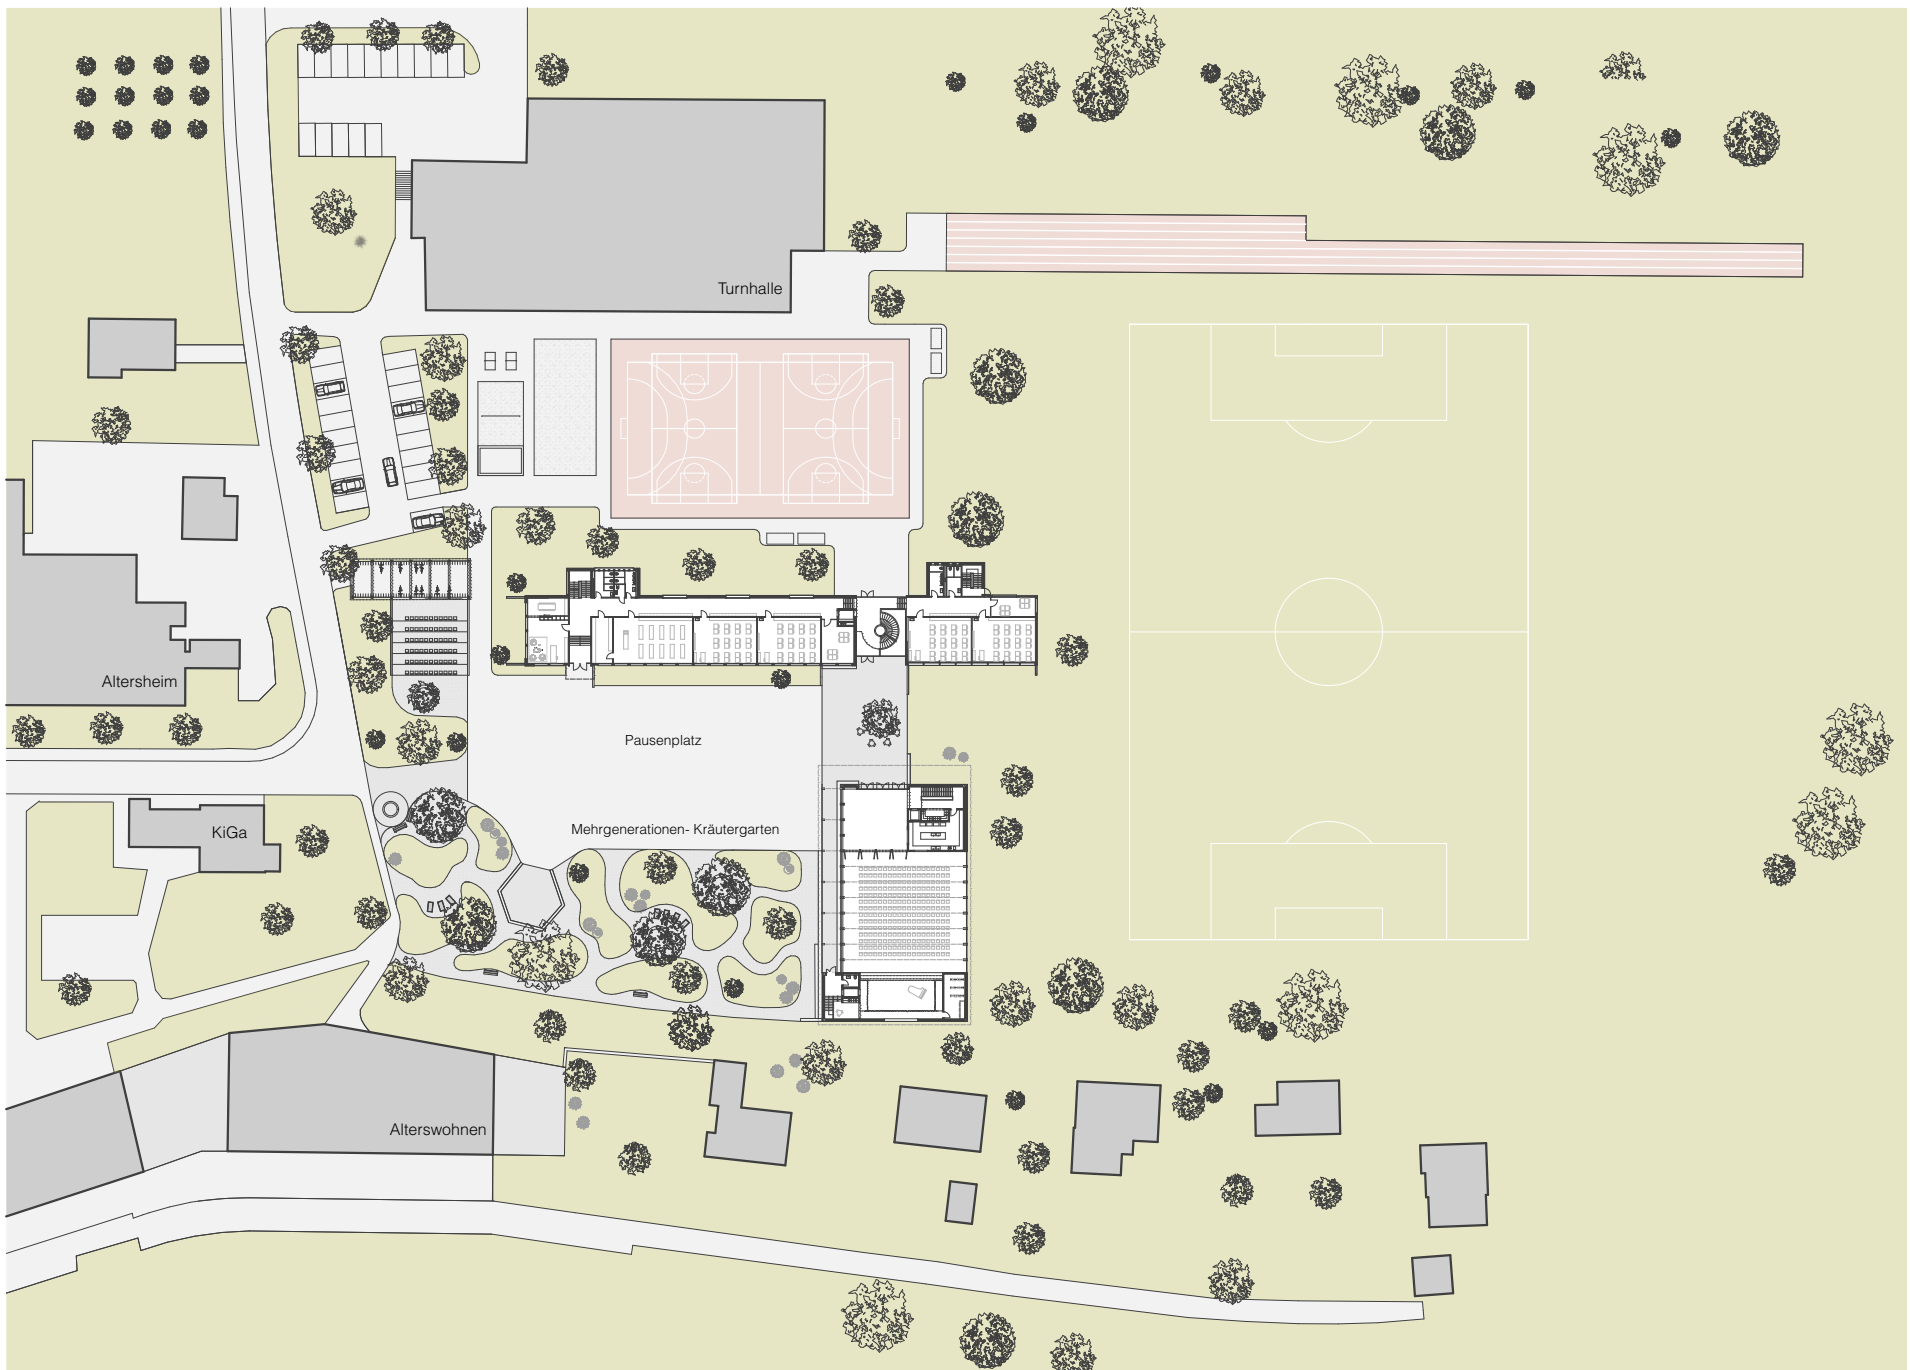




BILD AUSSENRAUM

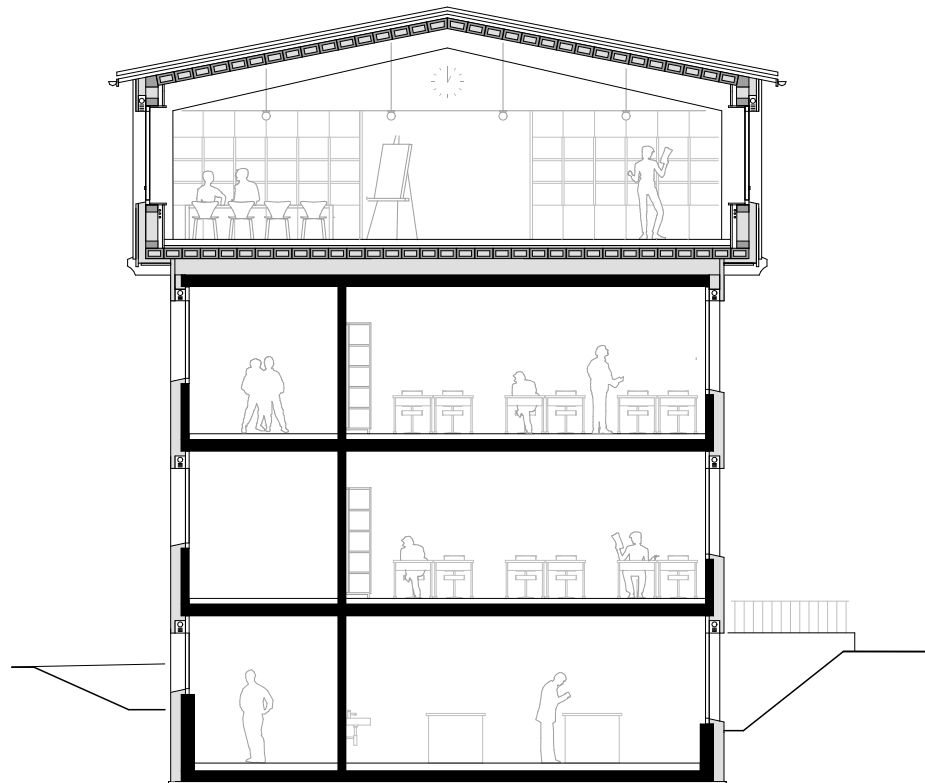


2. OG: Lernatelier, Bibliothek,
Mehrzweckraum

1. OG: 5 Klassenzimmer, 3 Gruppenräume,
Lehrerzimmer


EG: 4 Klassenzimmer + 2 Gruppenräume
Fachraum Physik, Schulleiter


UG: Fachräume (Werken, Textil, Kochen)

Input

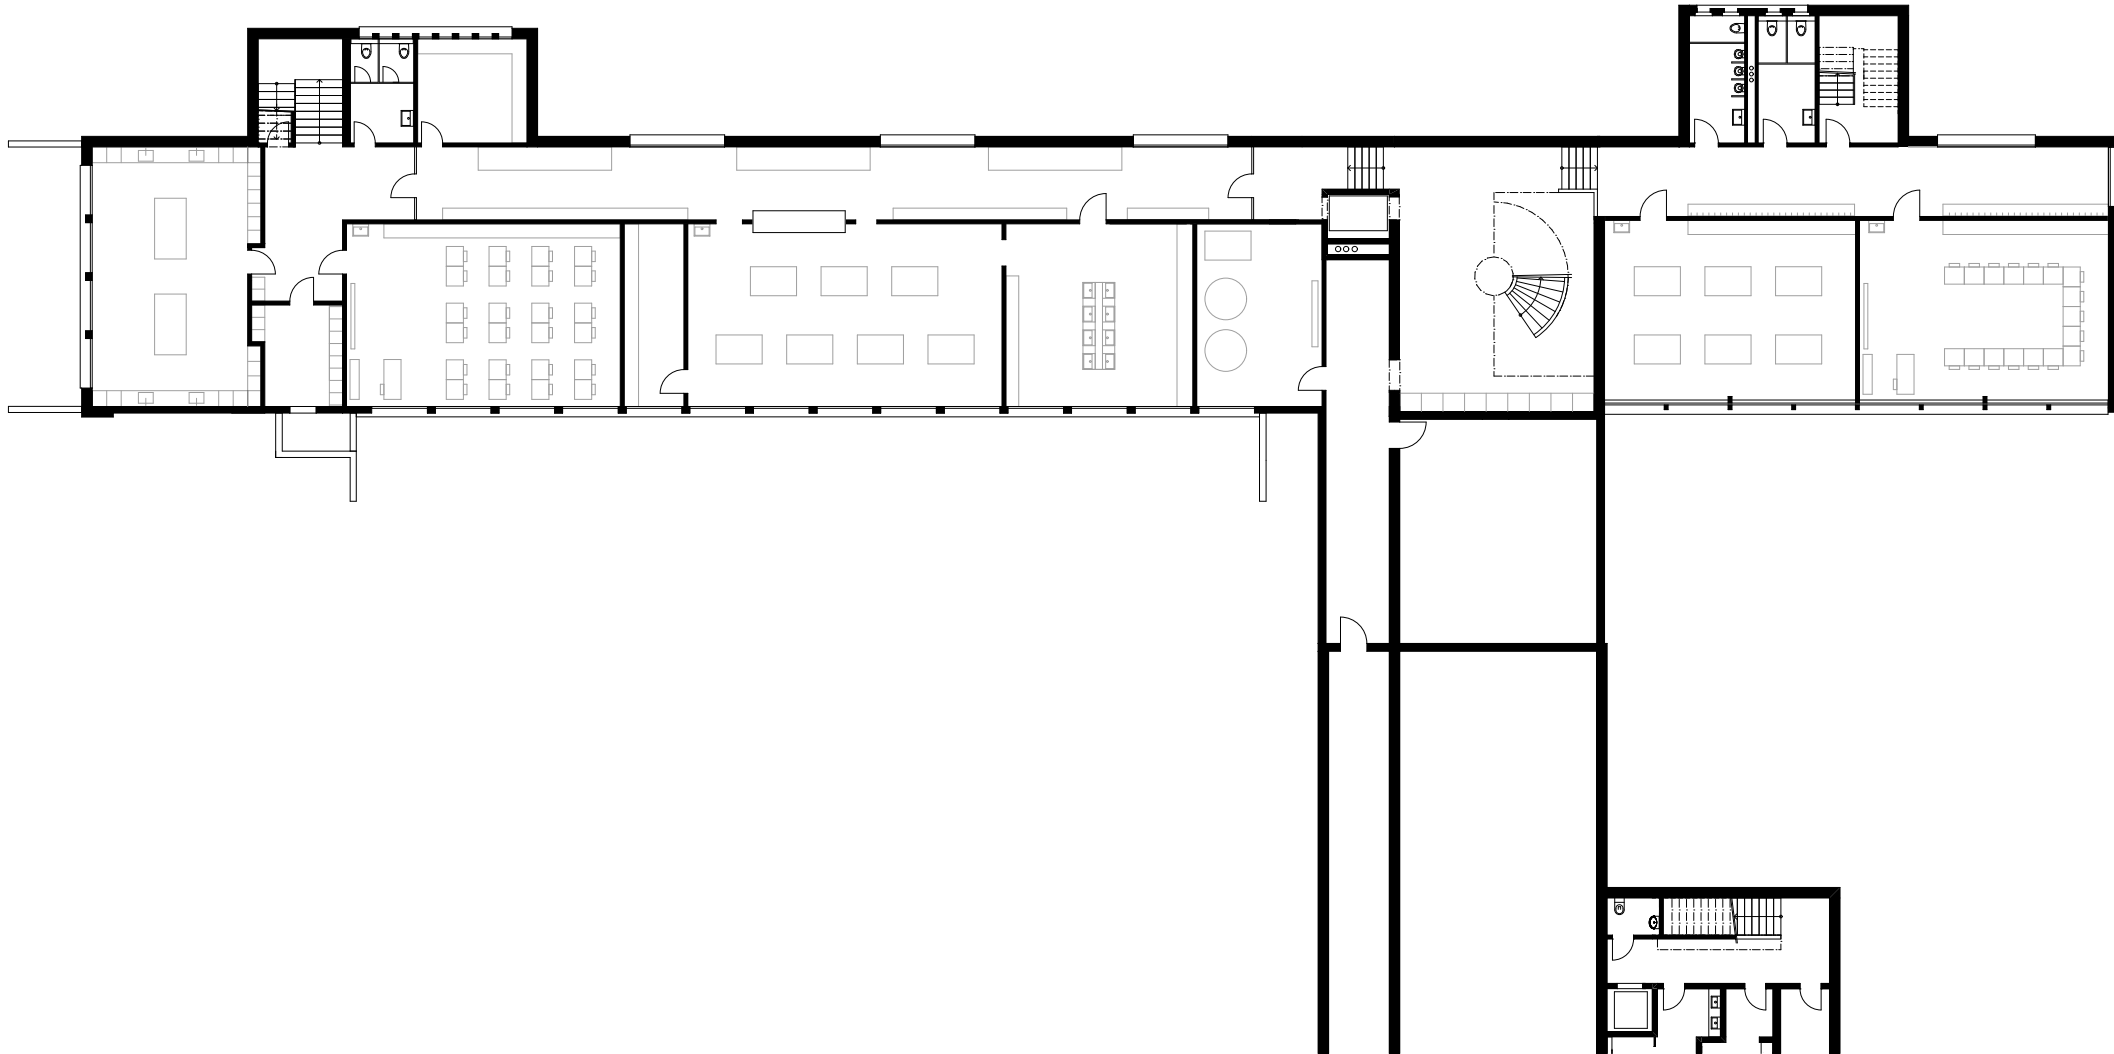


SCHULE - UG

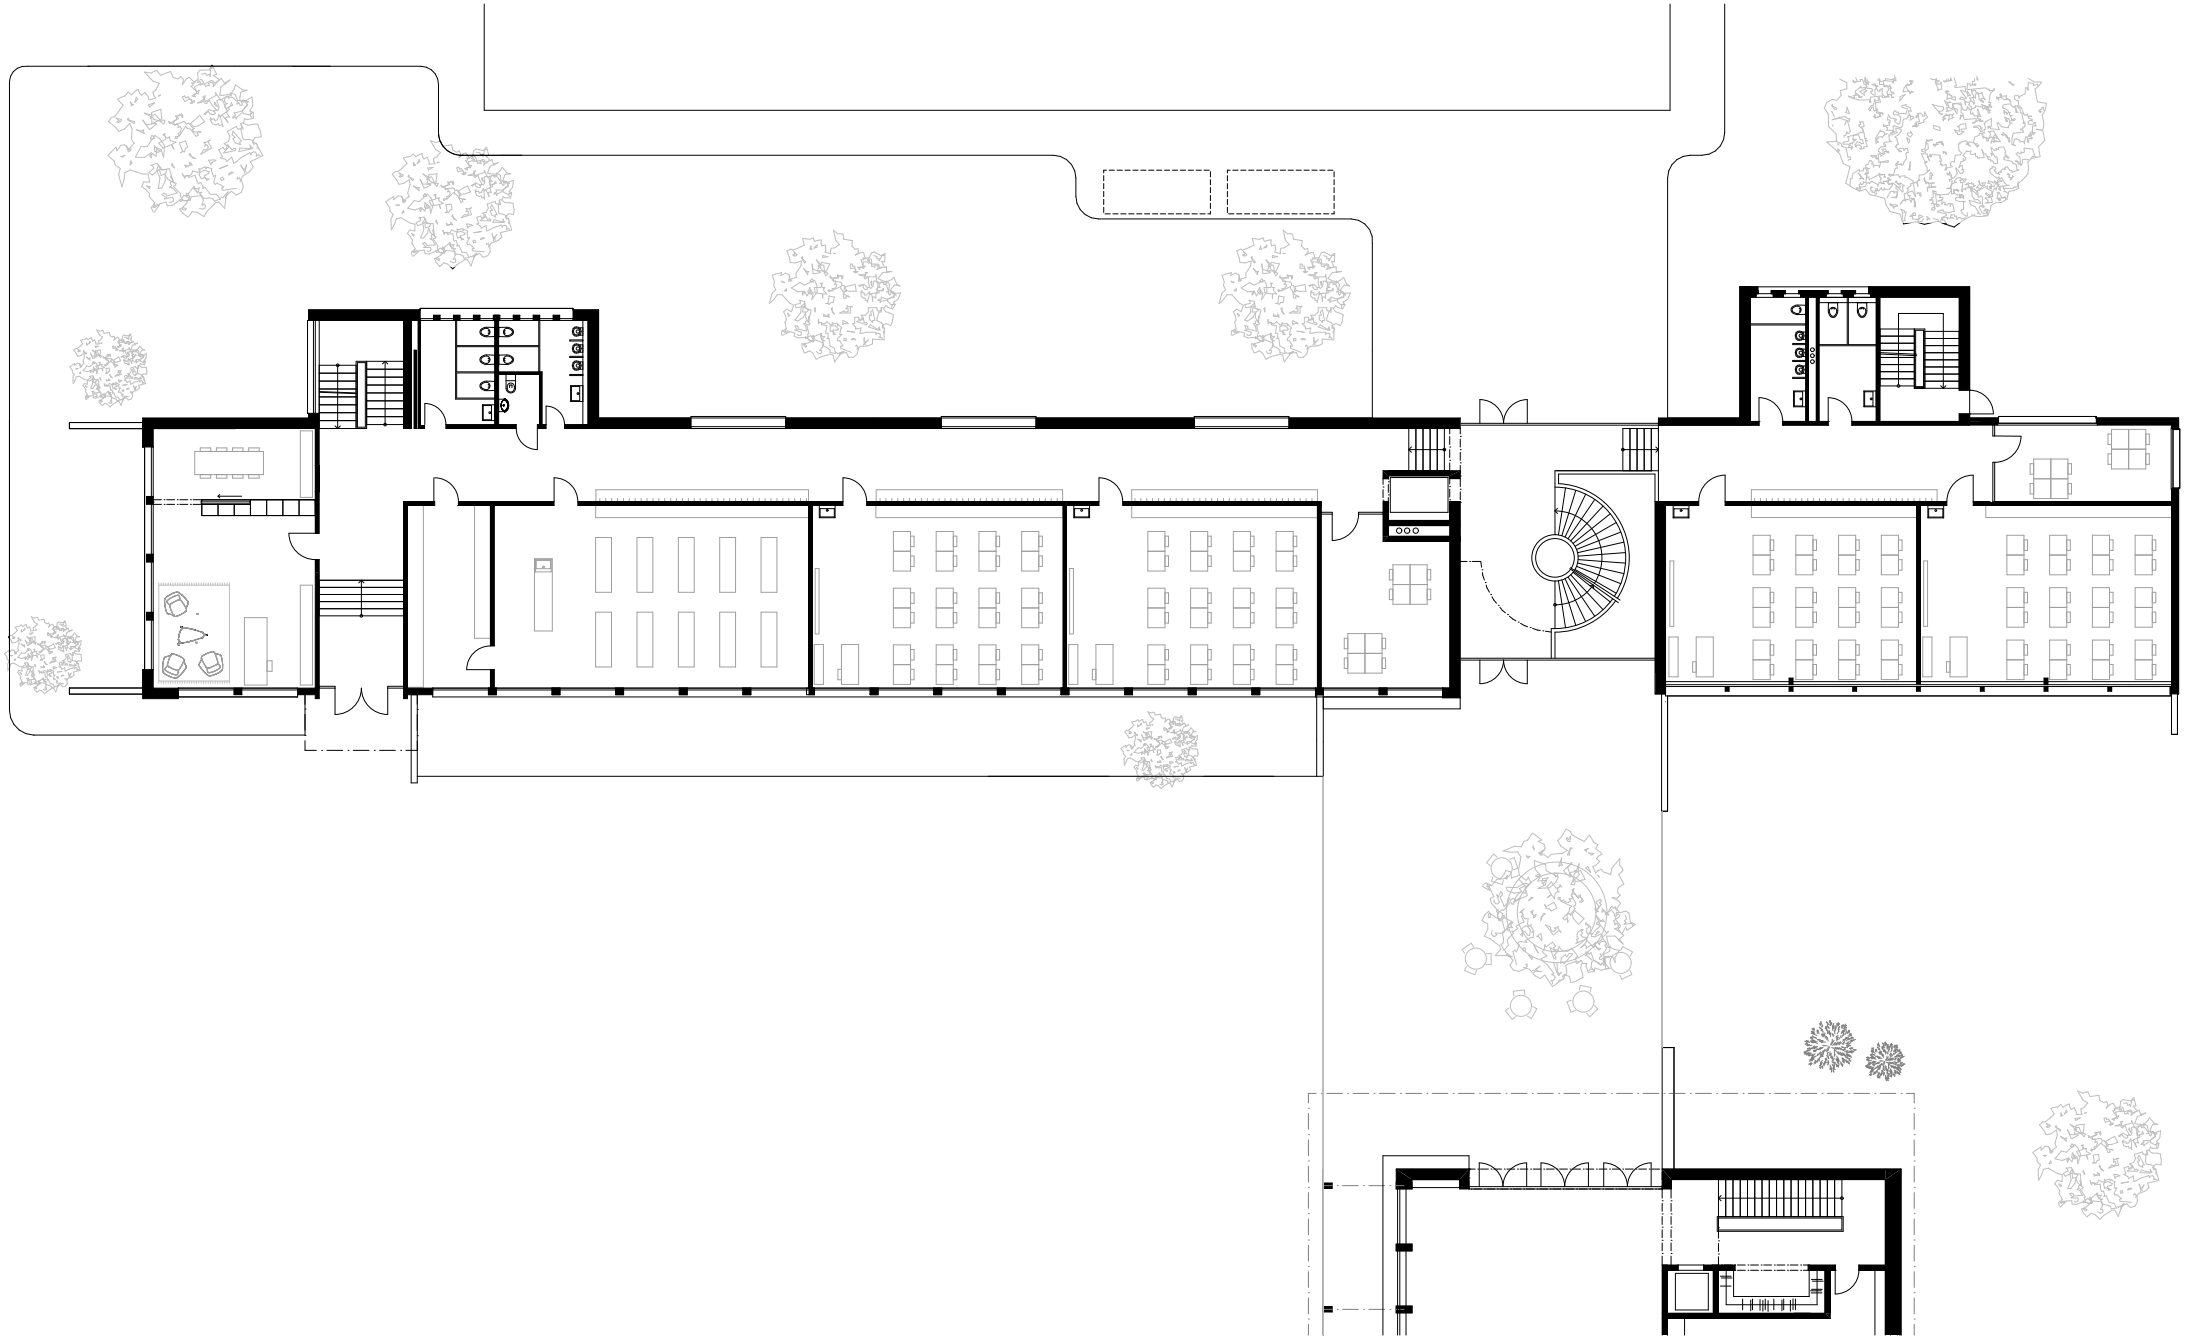

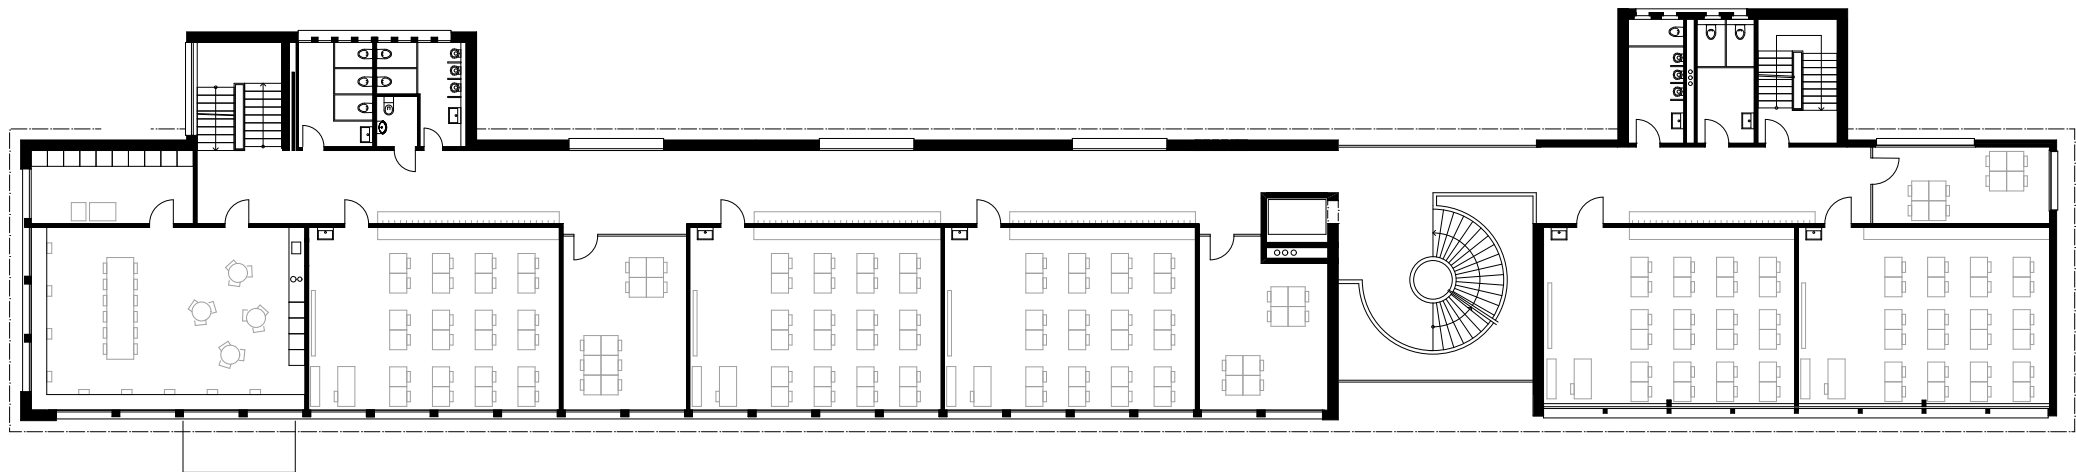

Fluchtweg + Nasszellen

Fluchtweg + Nasszellen

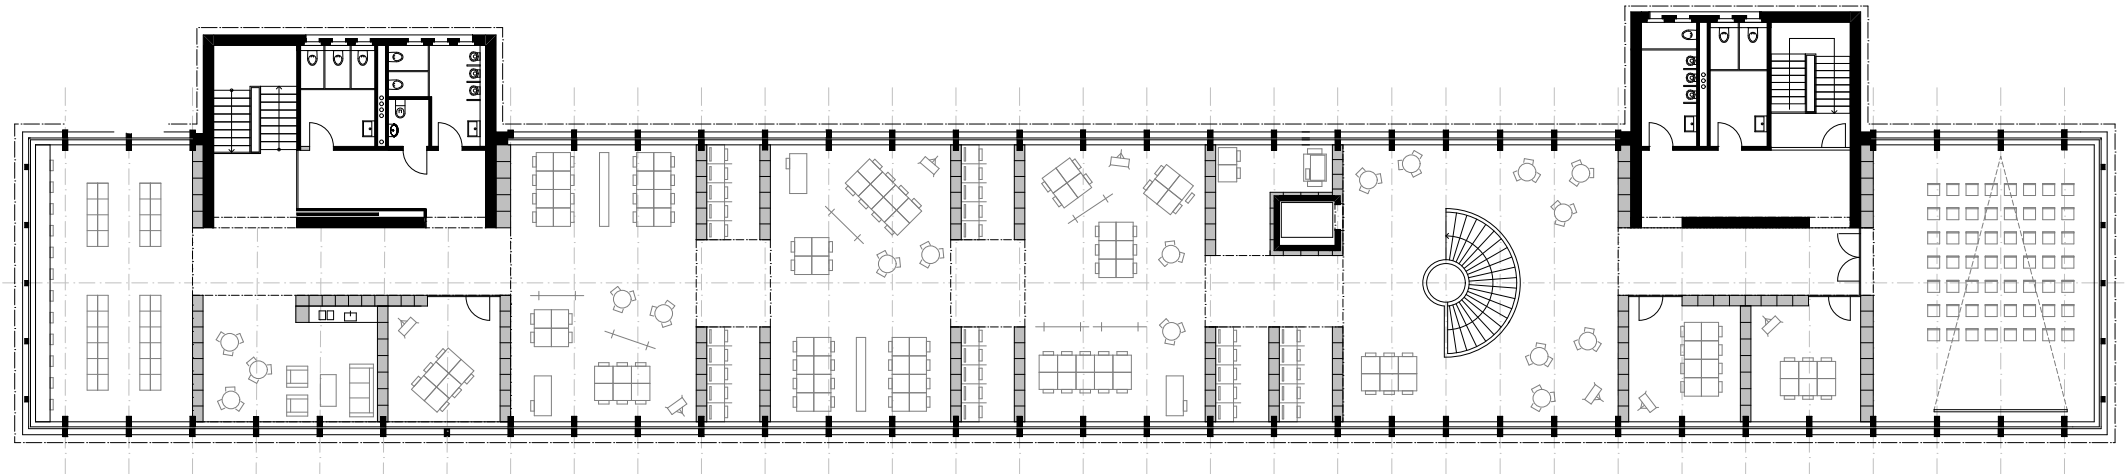

Bibliothek

Lounge
Teeküche

Gruppenraum


Lernatelier
Zonierung durch Einbauschränke

Haupteingang

Gruppenräume

Mehrzweckraum






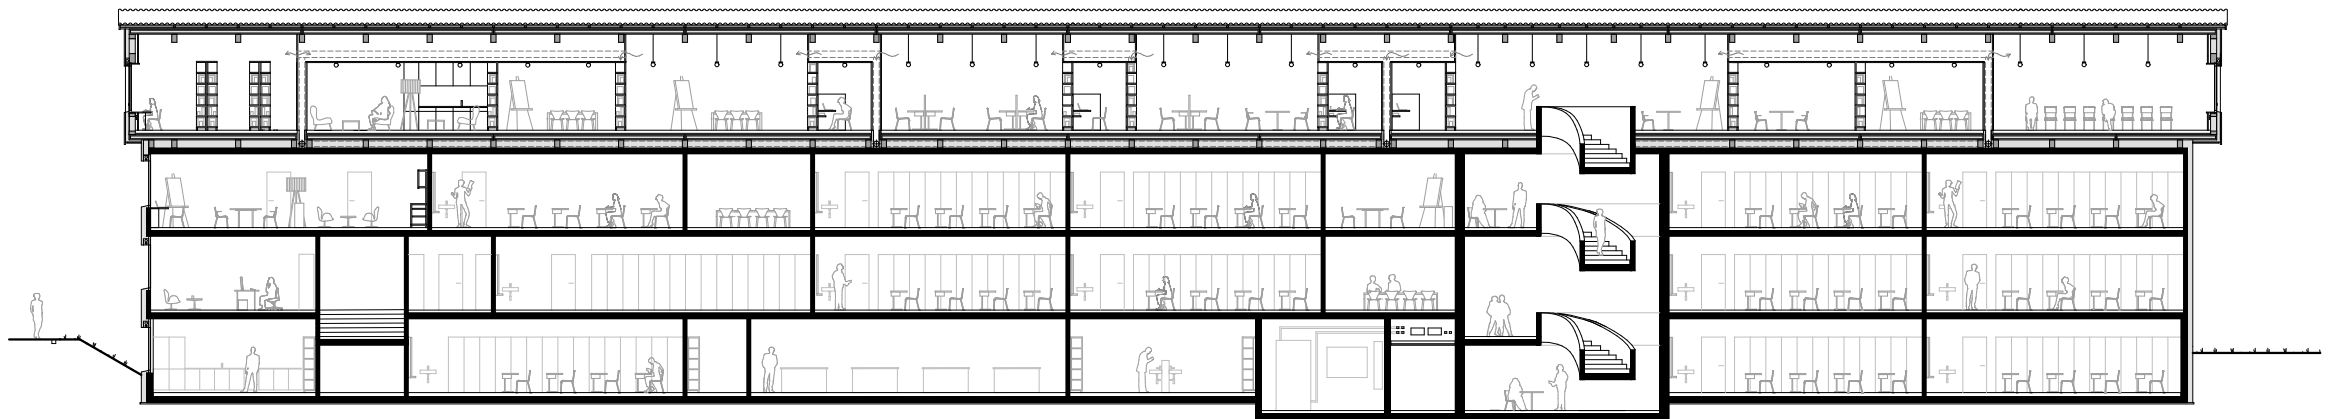


SCHULE - LÄNGSSCHNITT




BILD LERNLANDSCHAFT

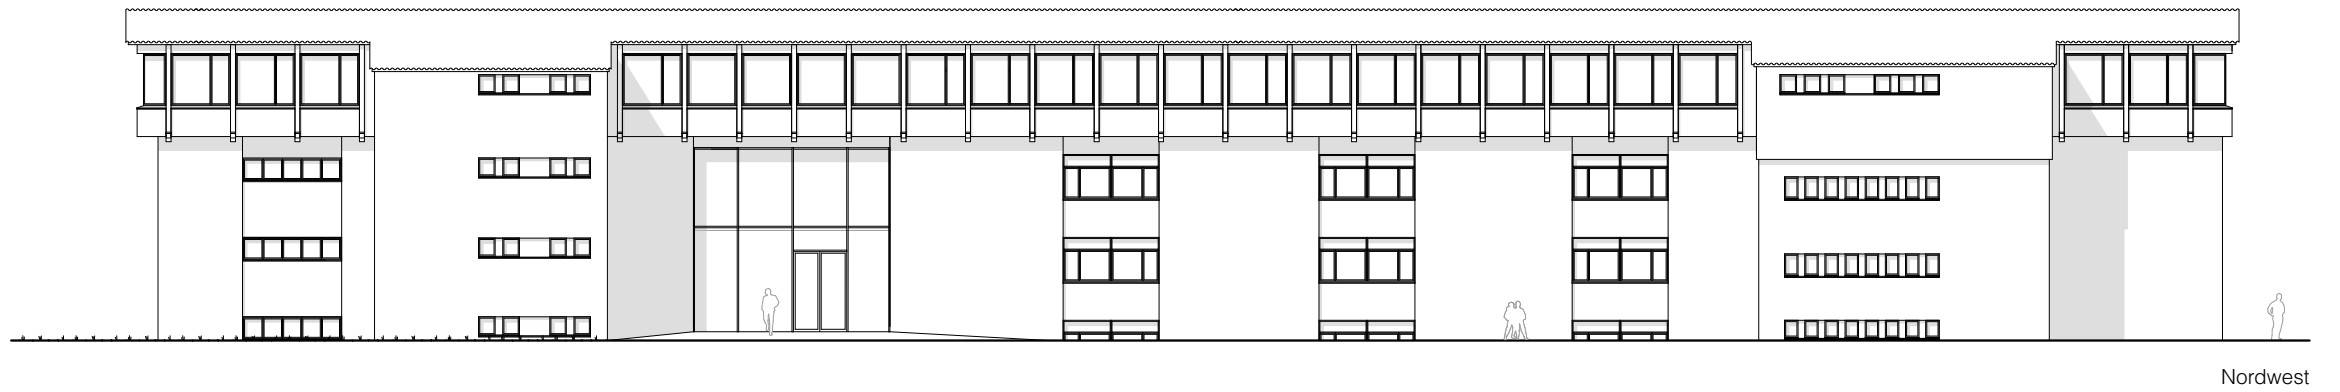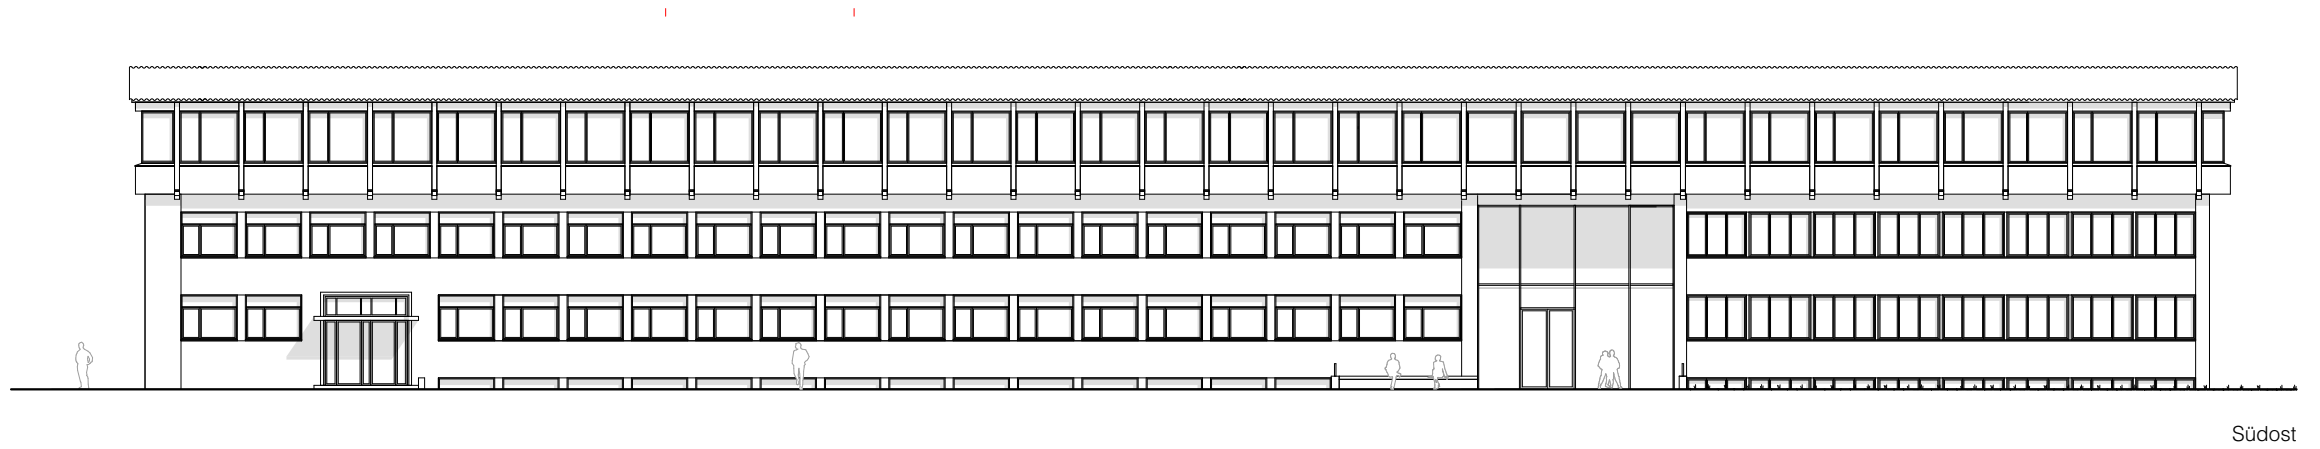


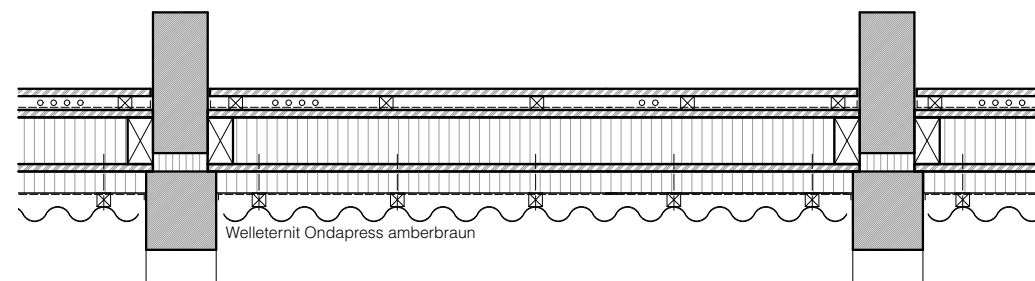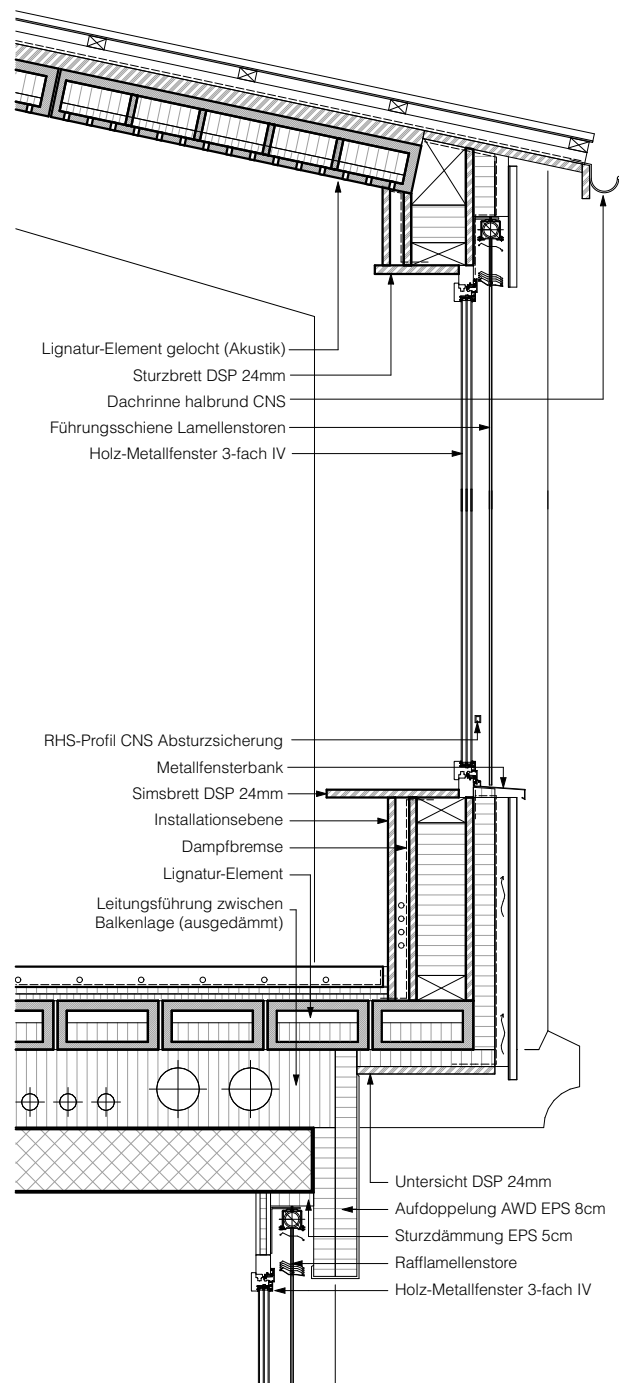


Horizontalschnitt durch Brüstung

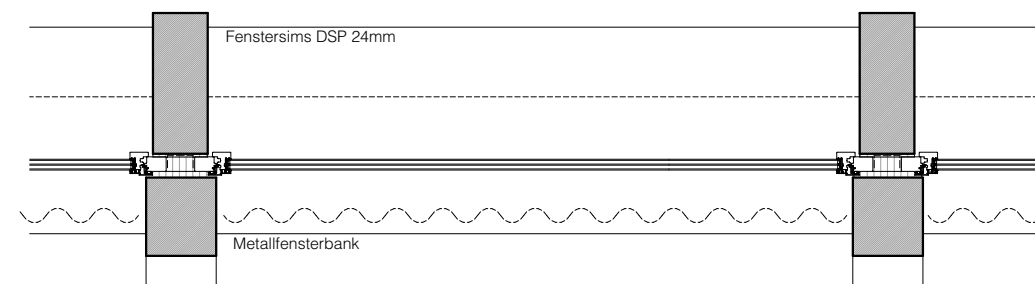


Horizontalschnitt durch Fenster

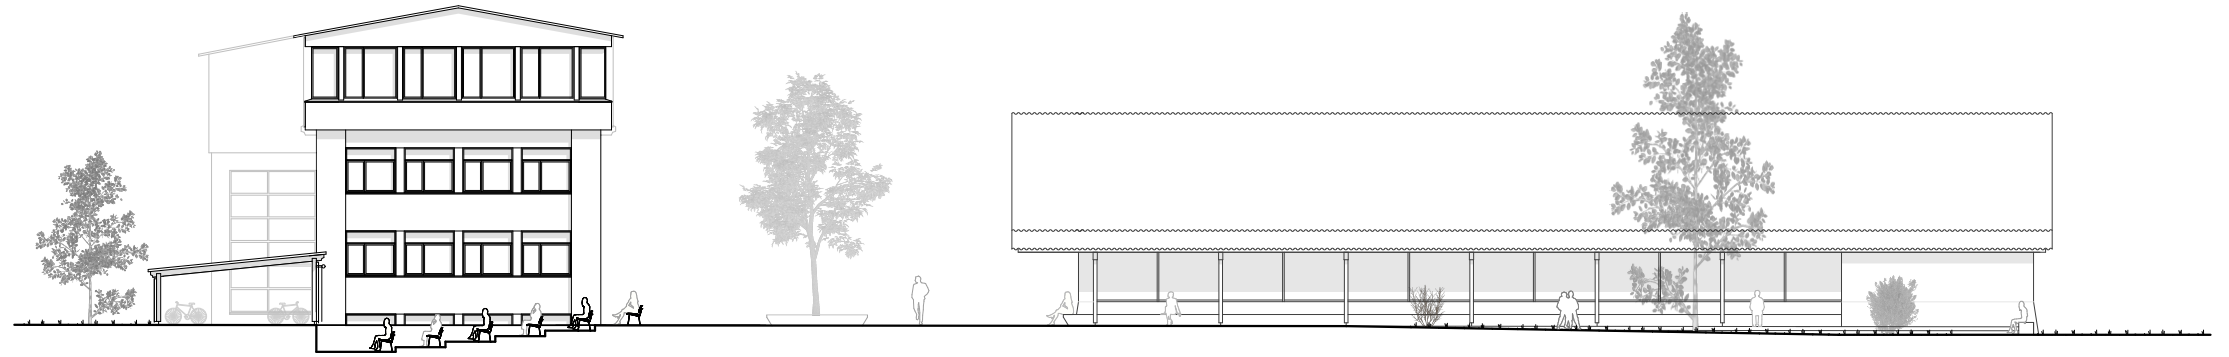


Südwest

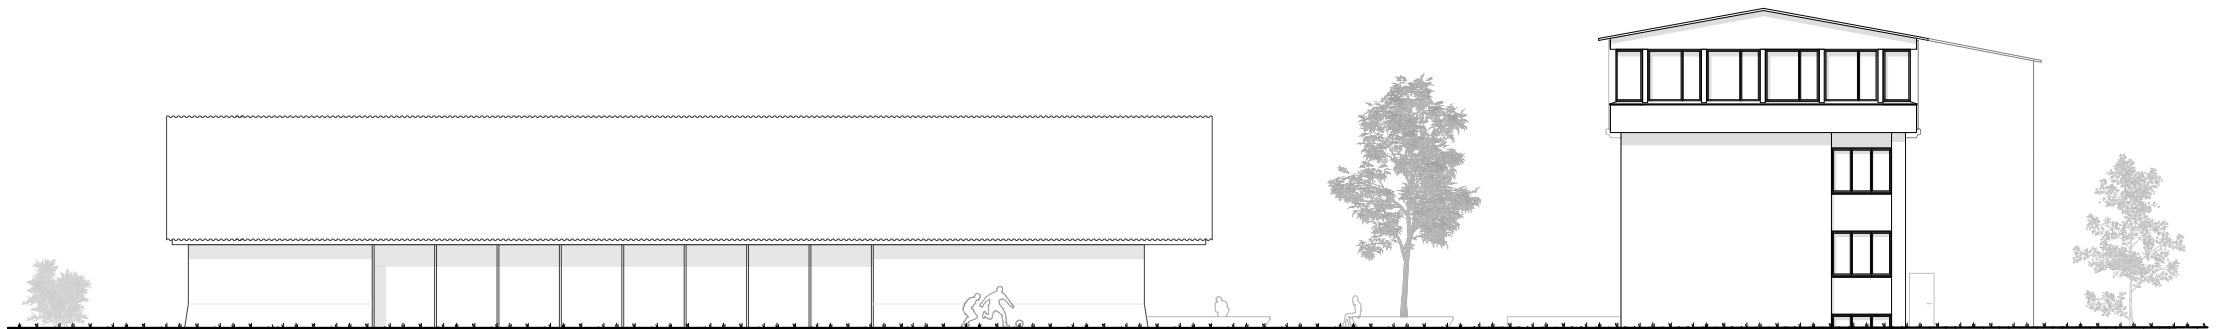


Nordost

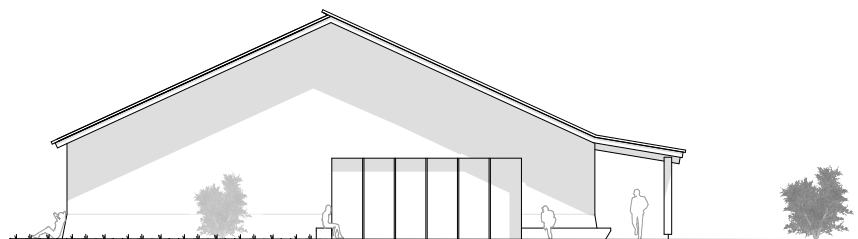


Nordwest

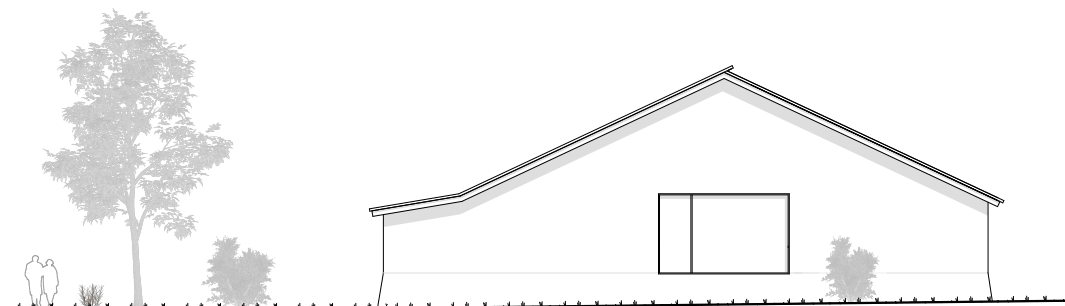



Südost

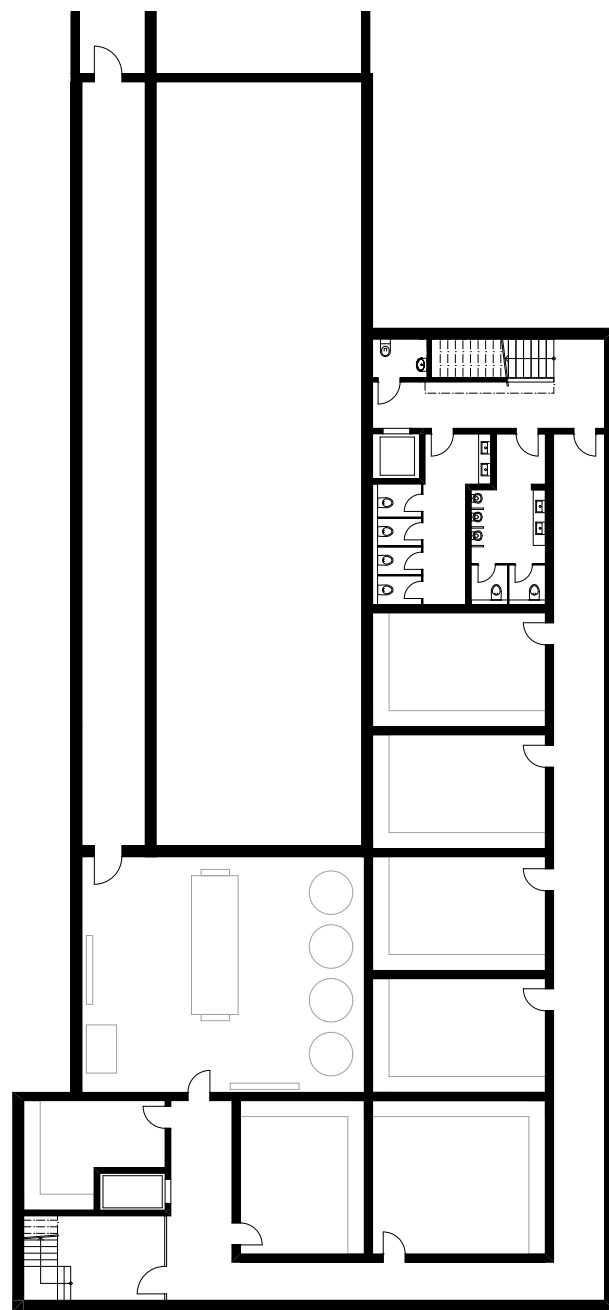


AULA - UG

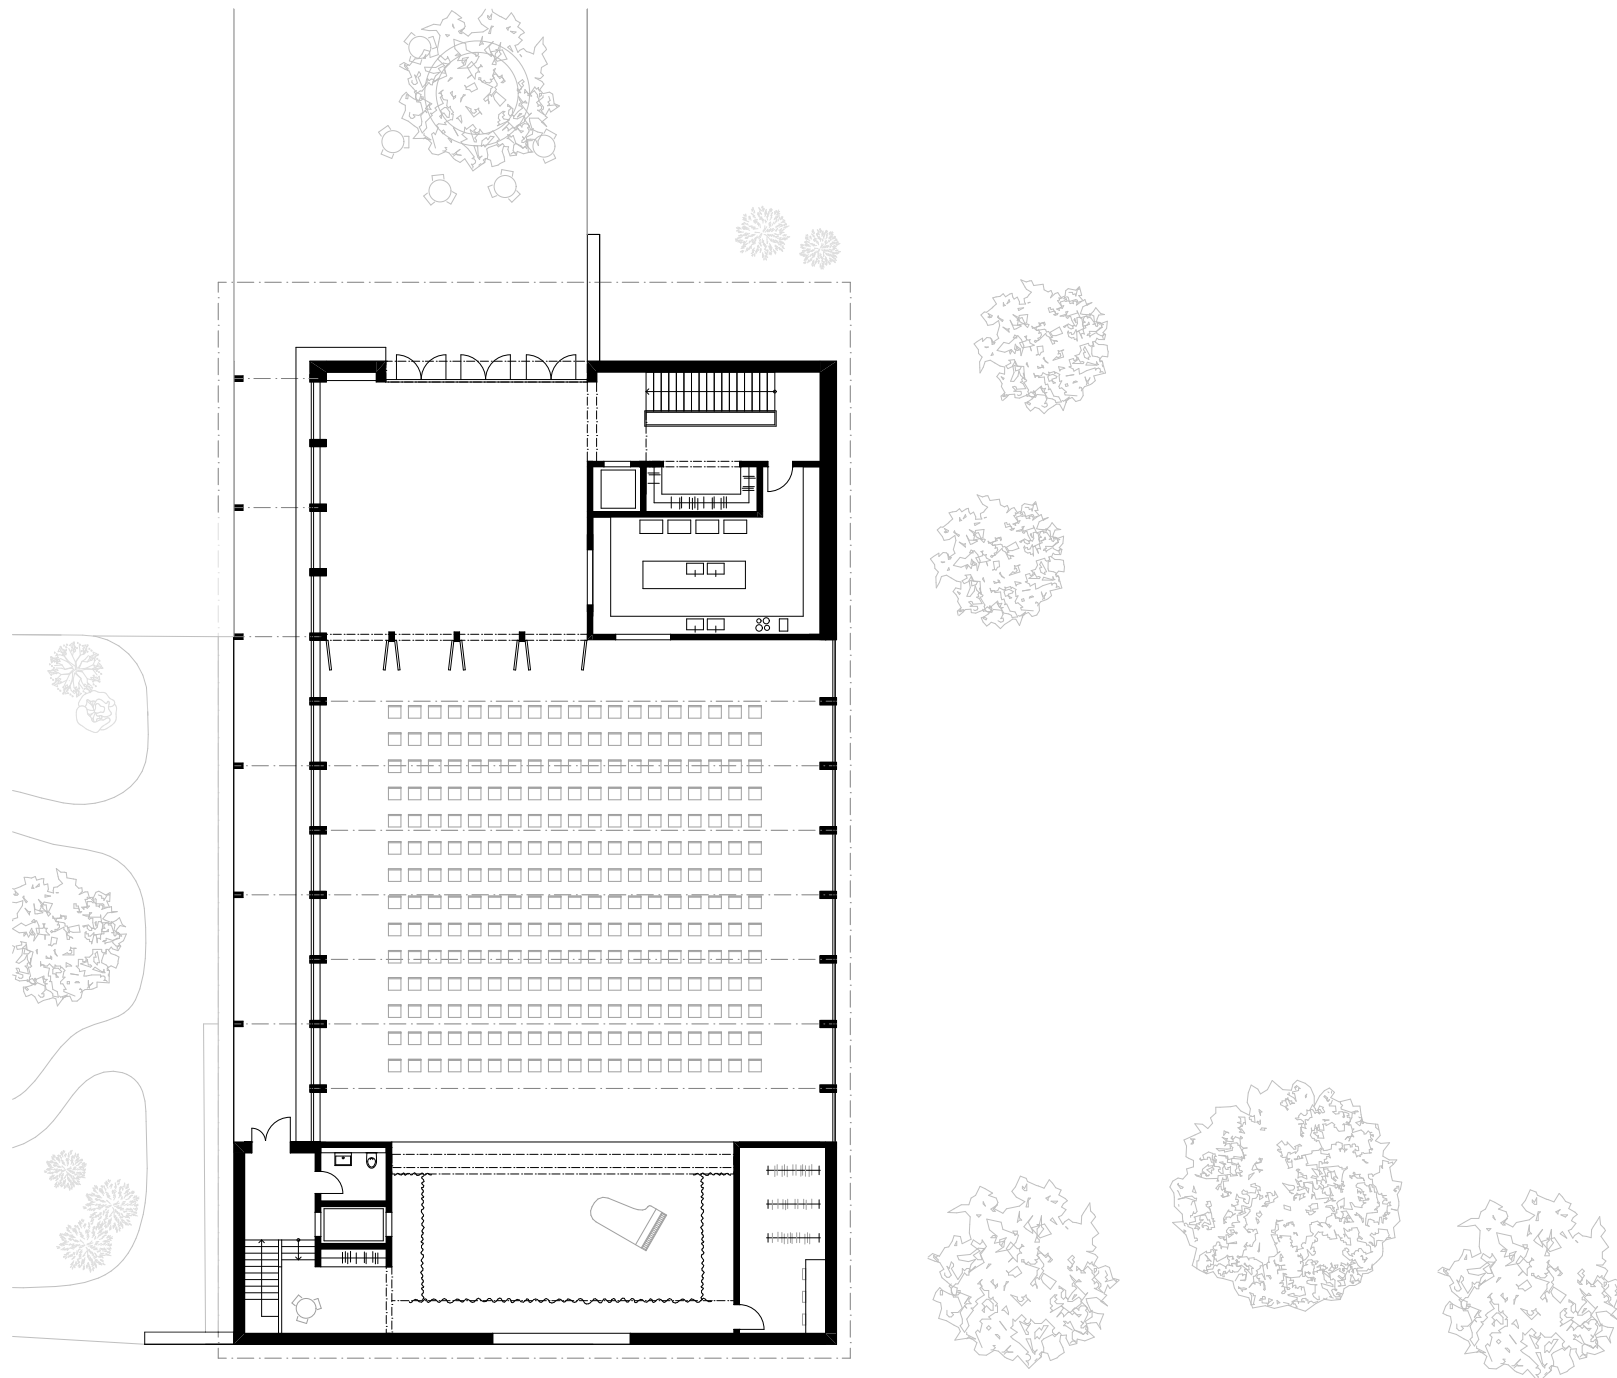

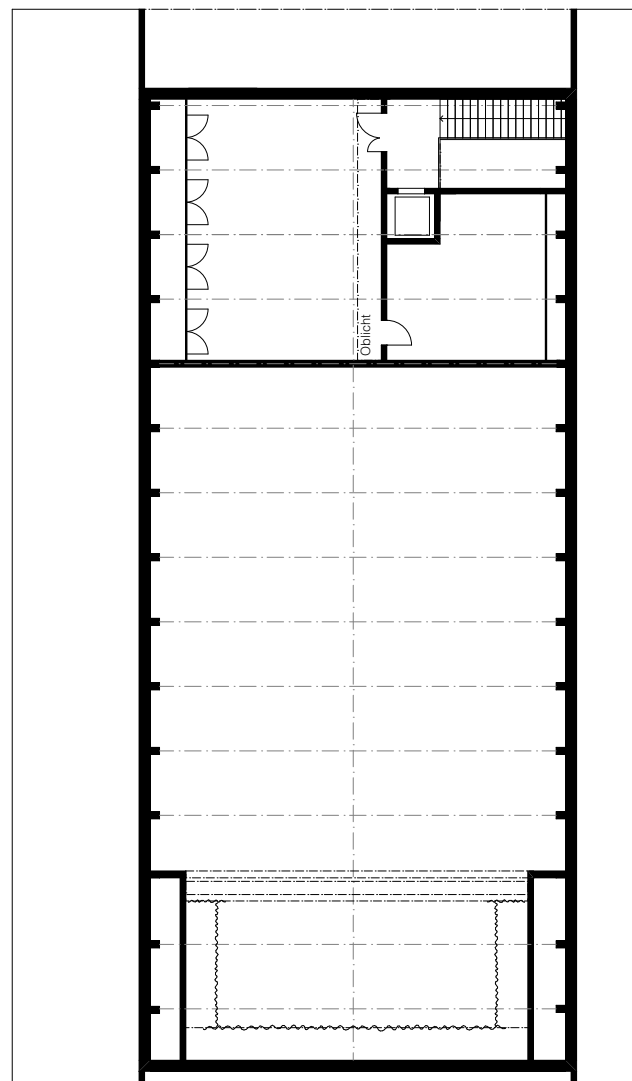

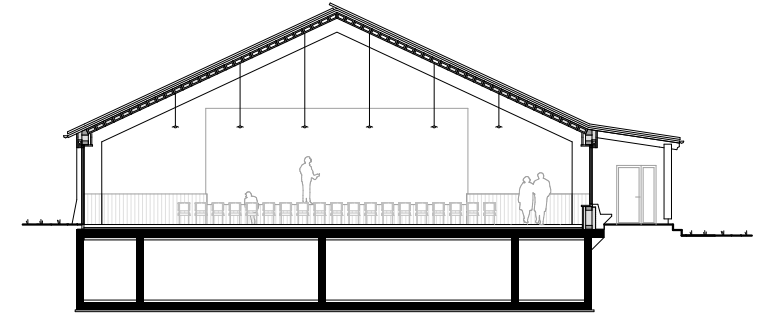


Querschnitt

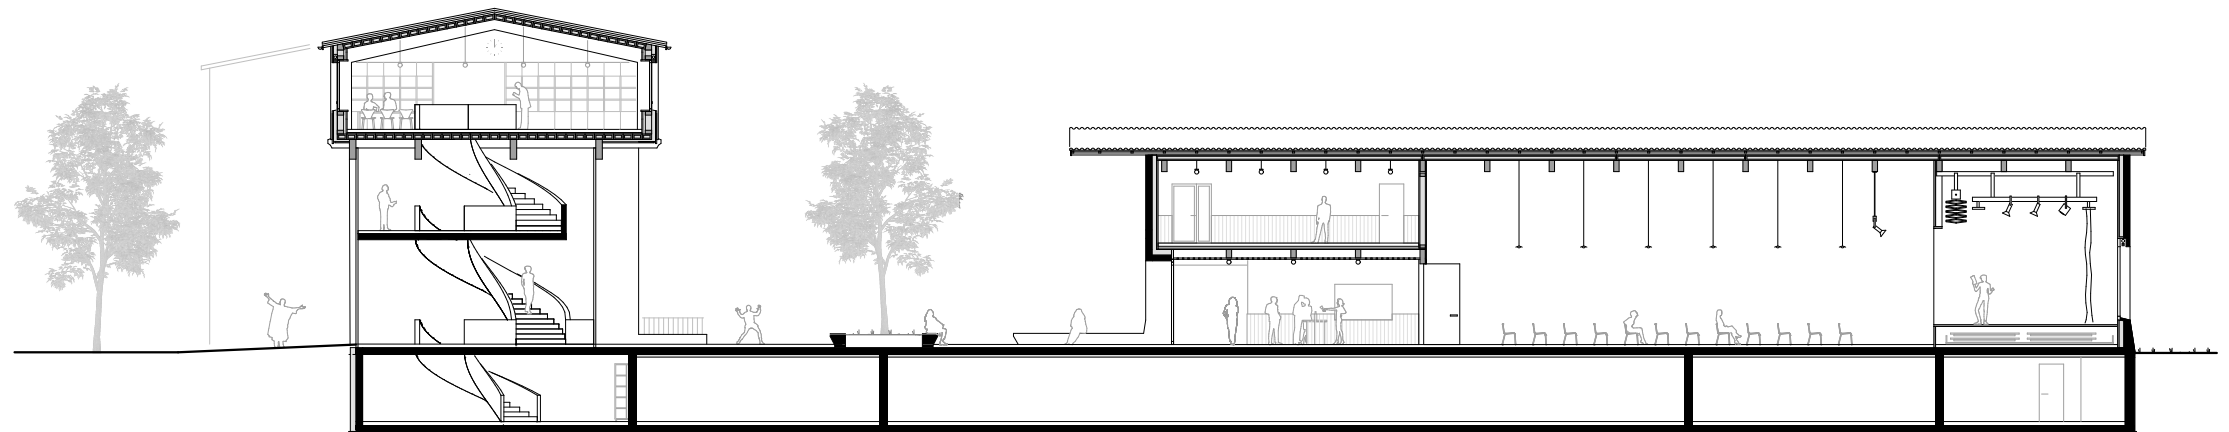

Schnitt Ensemble




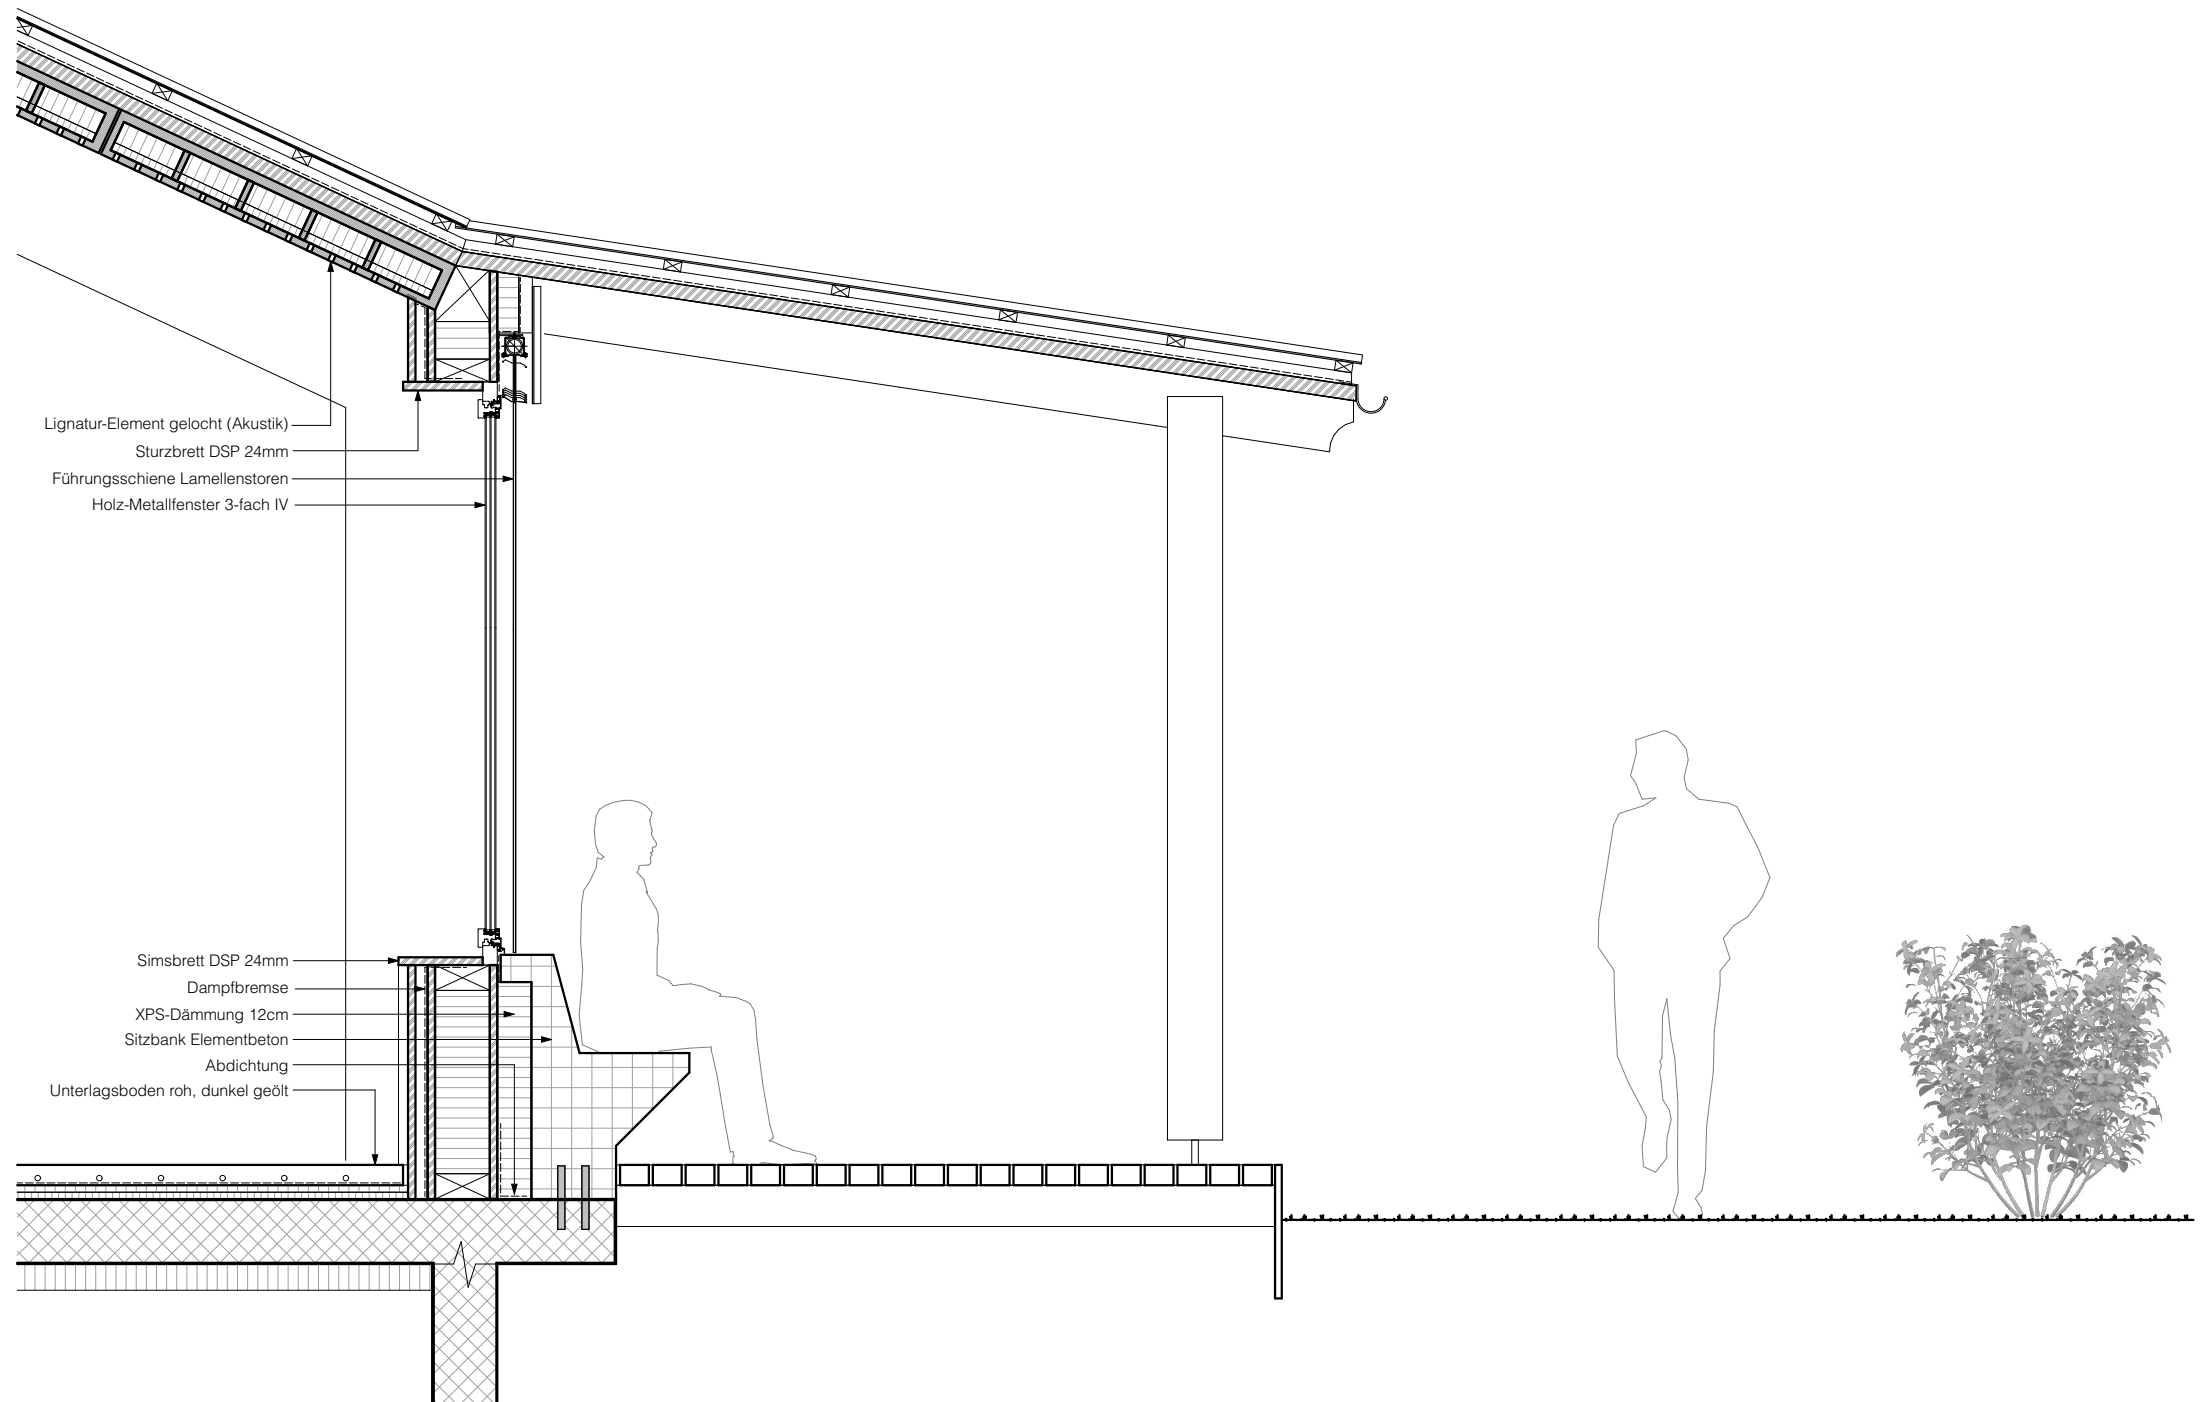

AULA - KONSTRUKTION



Schule

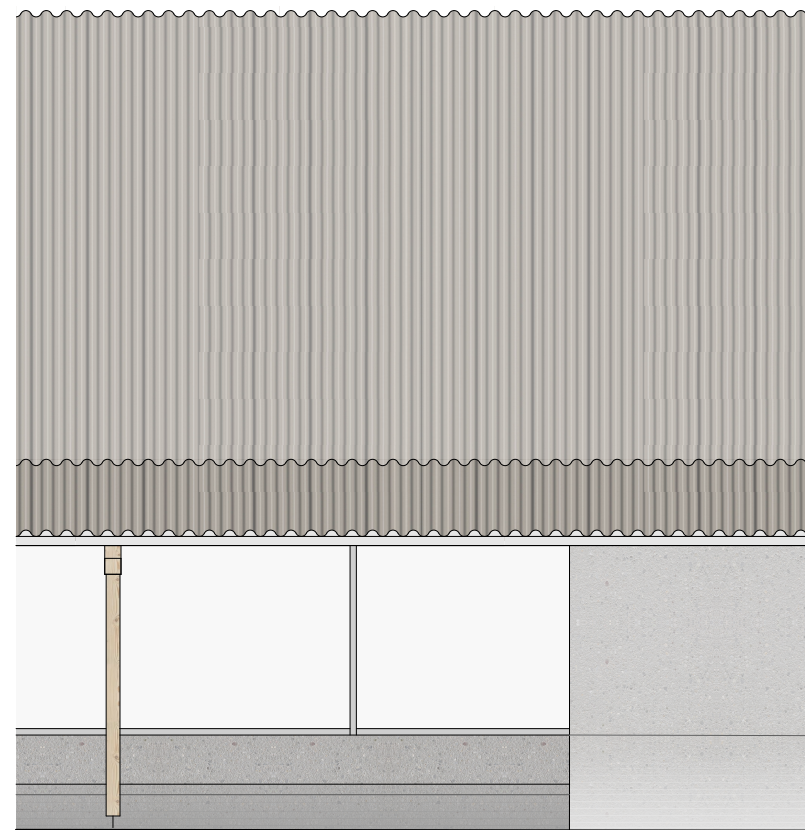

Aula