

Turnhalle


Sportplatz

Erweiterung
Schulhaus

Best.
Schultrakt

Aula

Pavillon

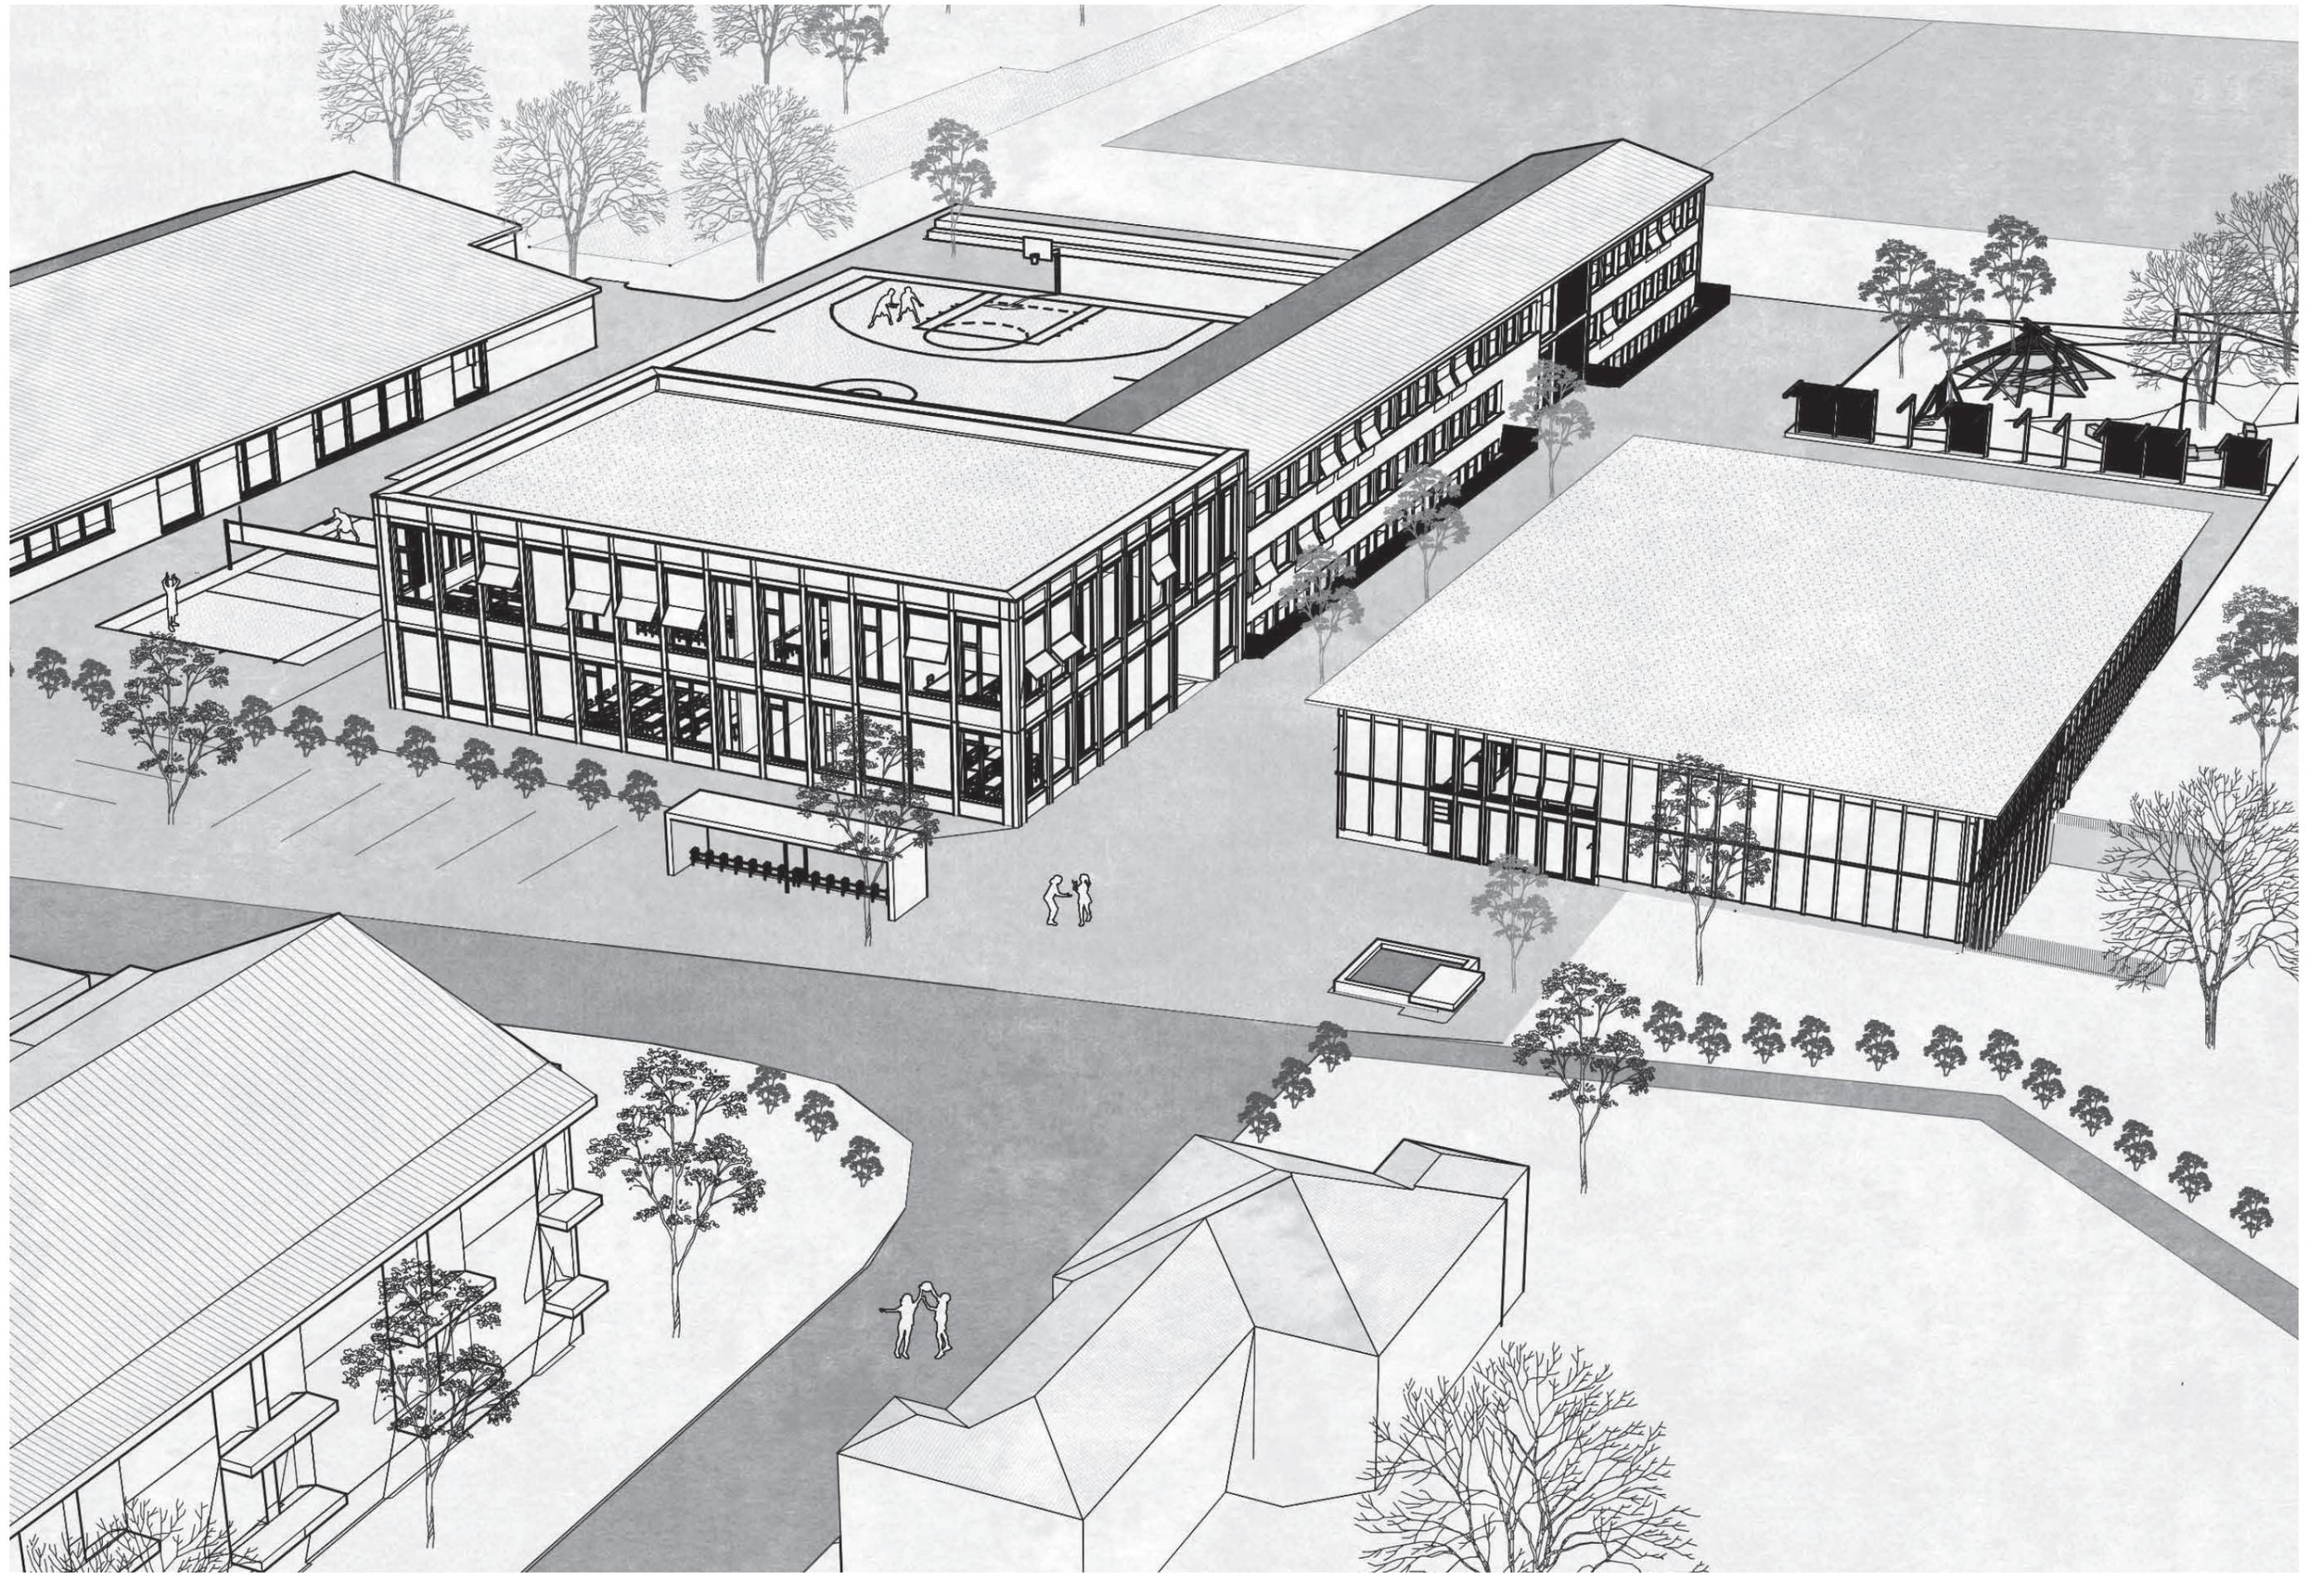






PP Autos

Sportplatz

Tribüne


PP Velo

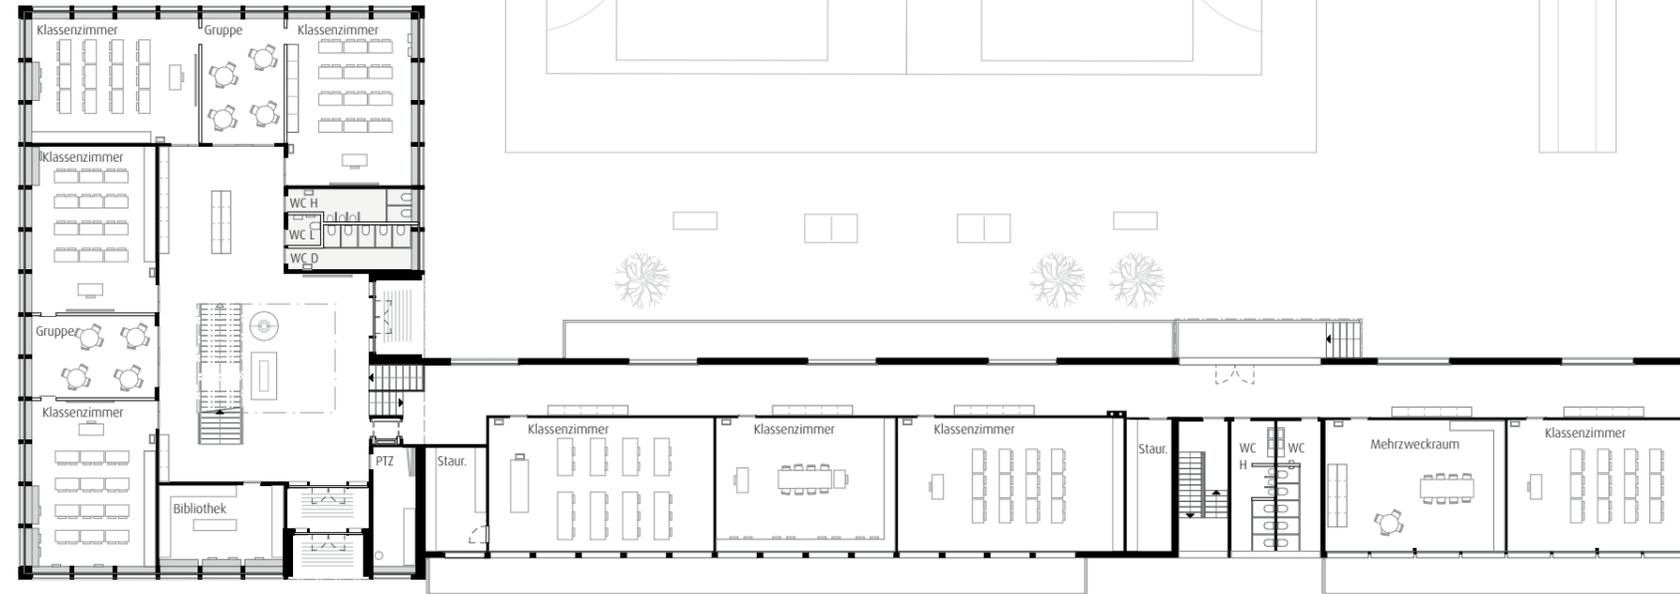


Kies-Spielplatz


Pavillon

Sportwiese

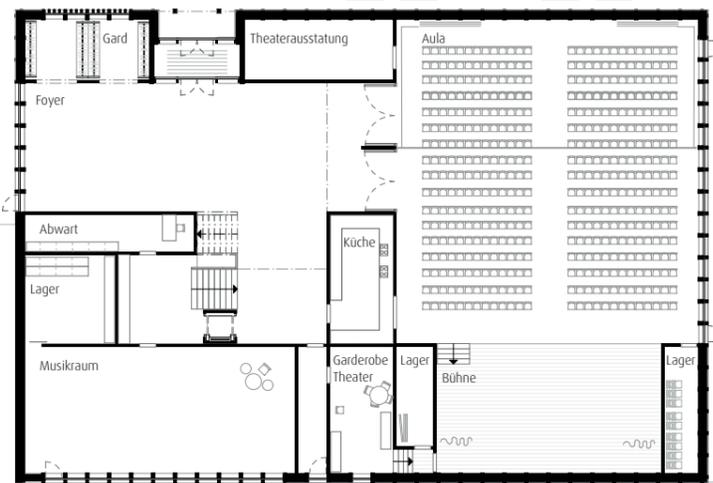


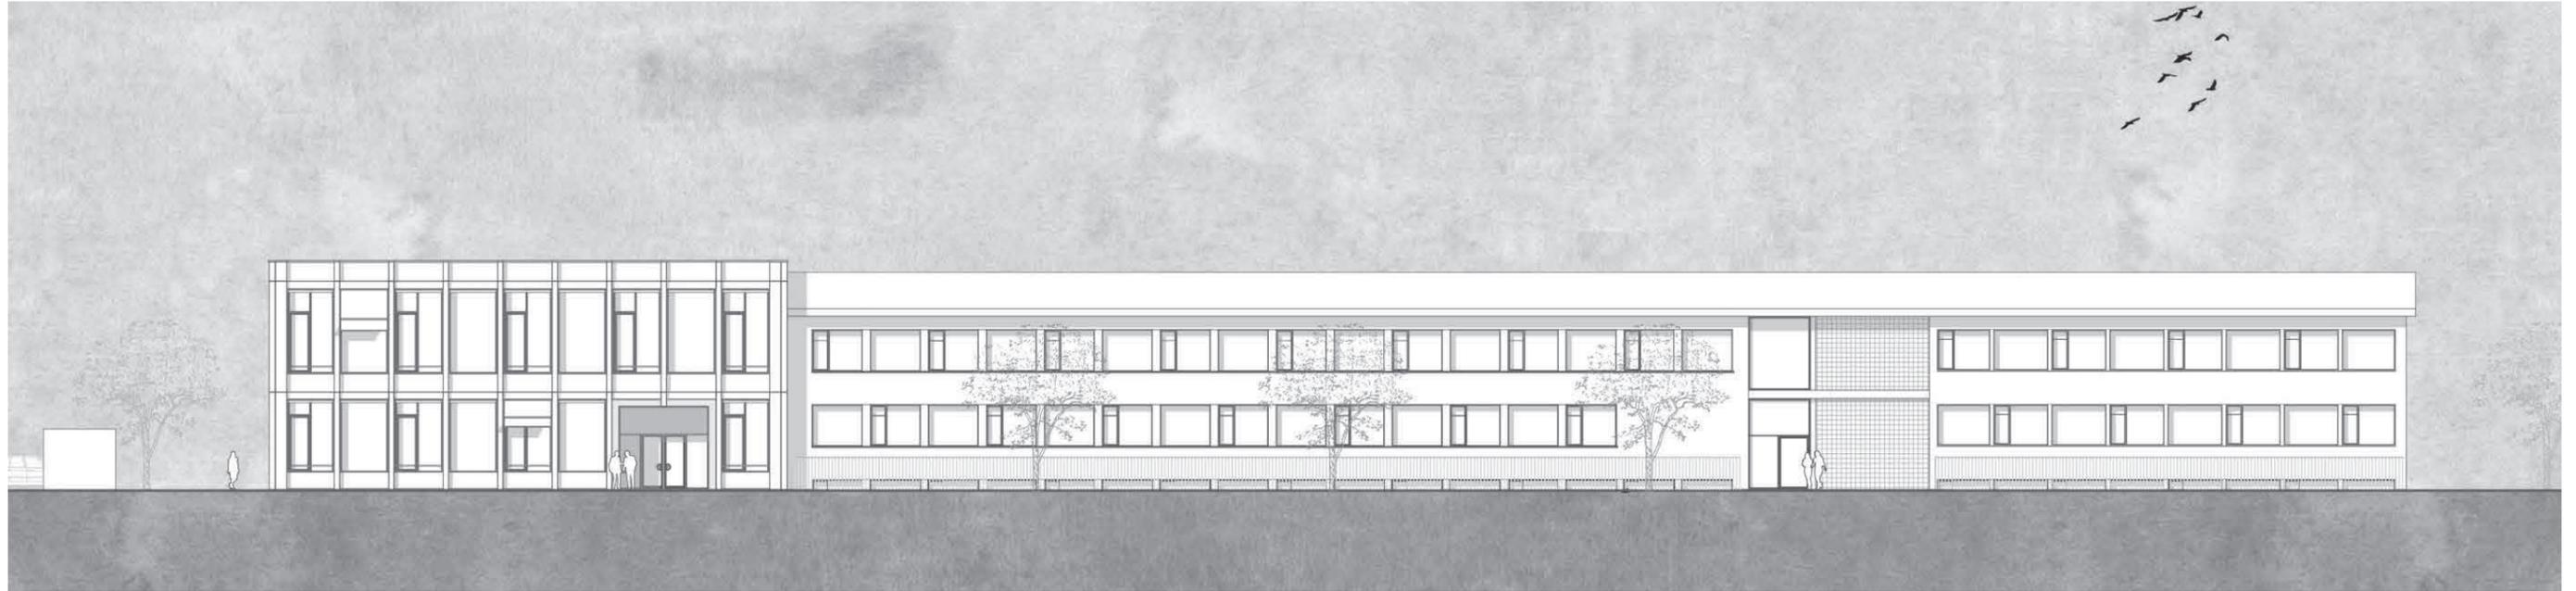

Südostfassade Schulhaus

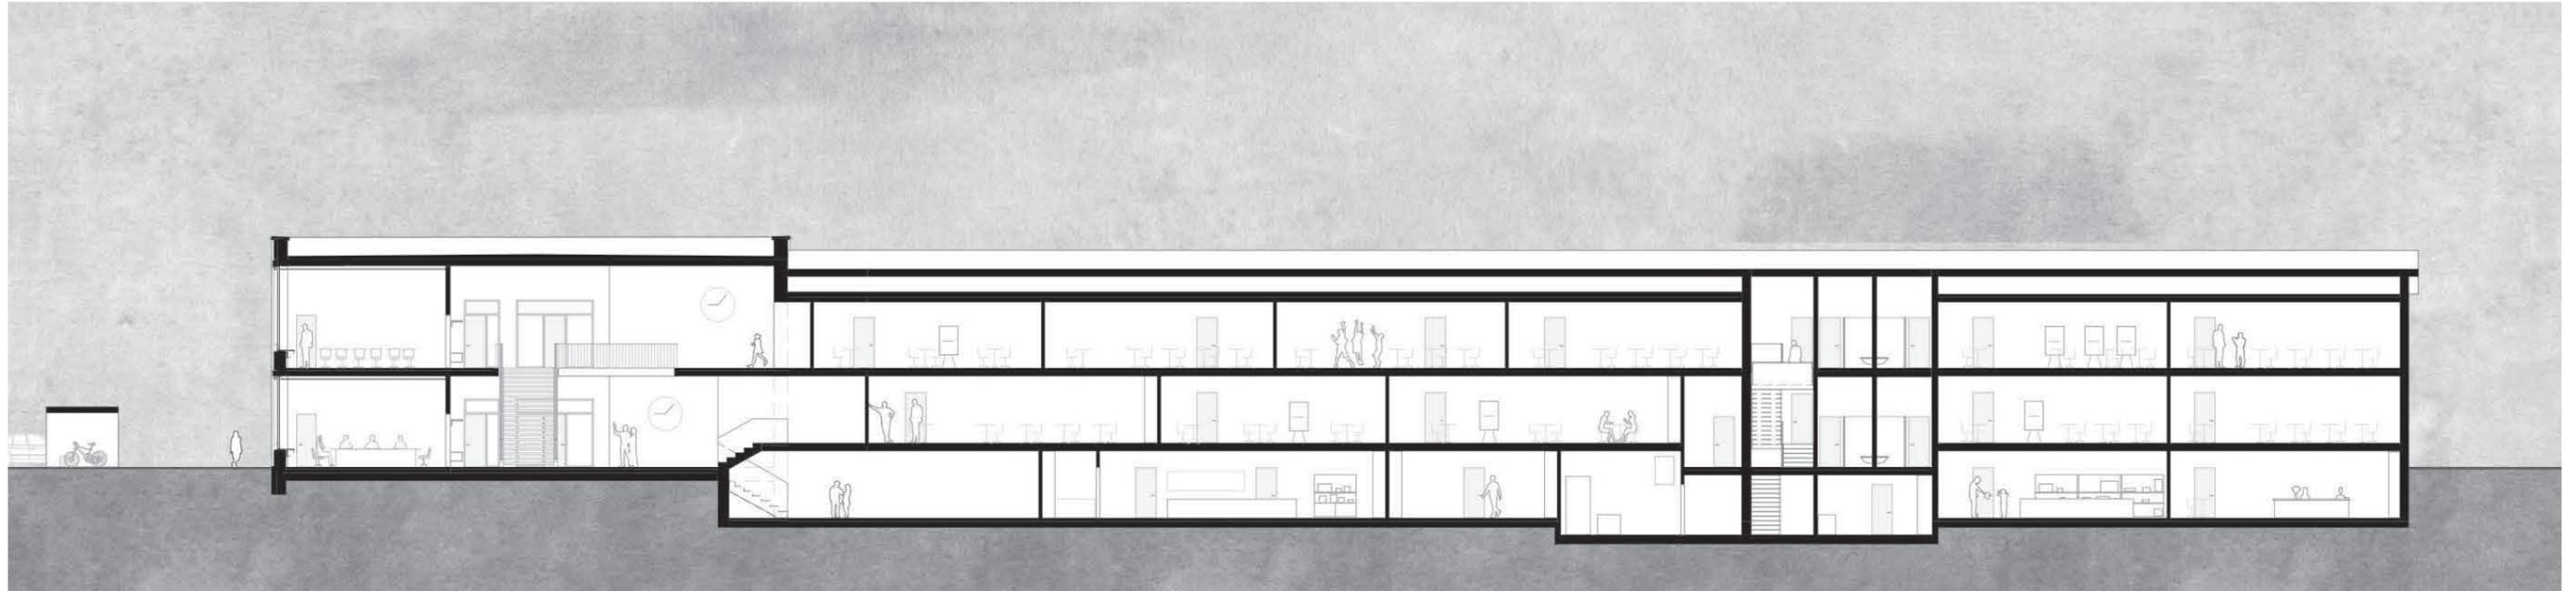


Längsschnitt Schulhaus

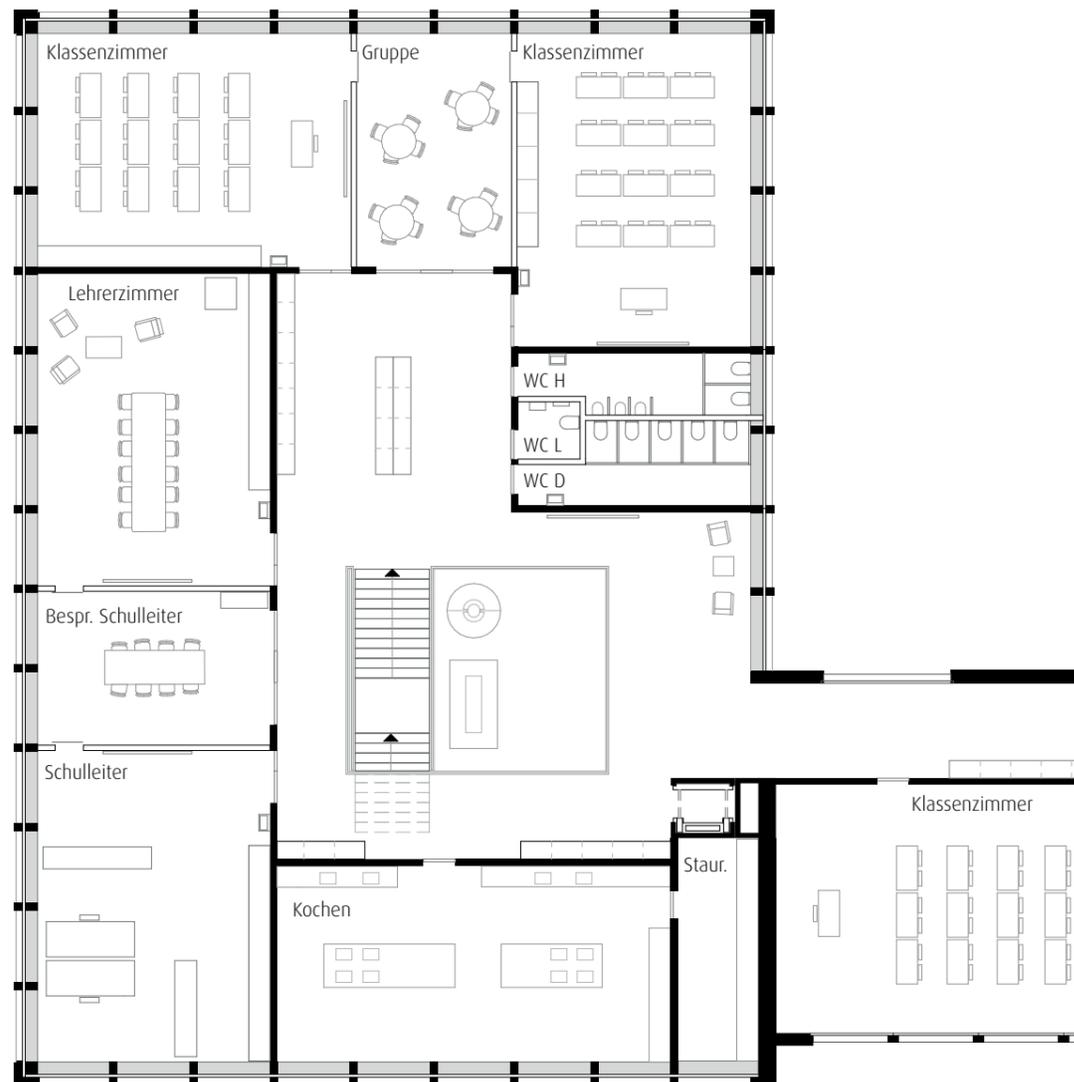


Grundriss Obergeschoss - Kopfbau




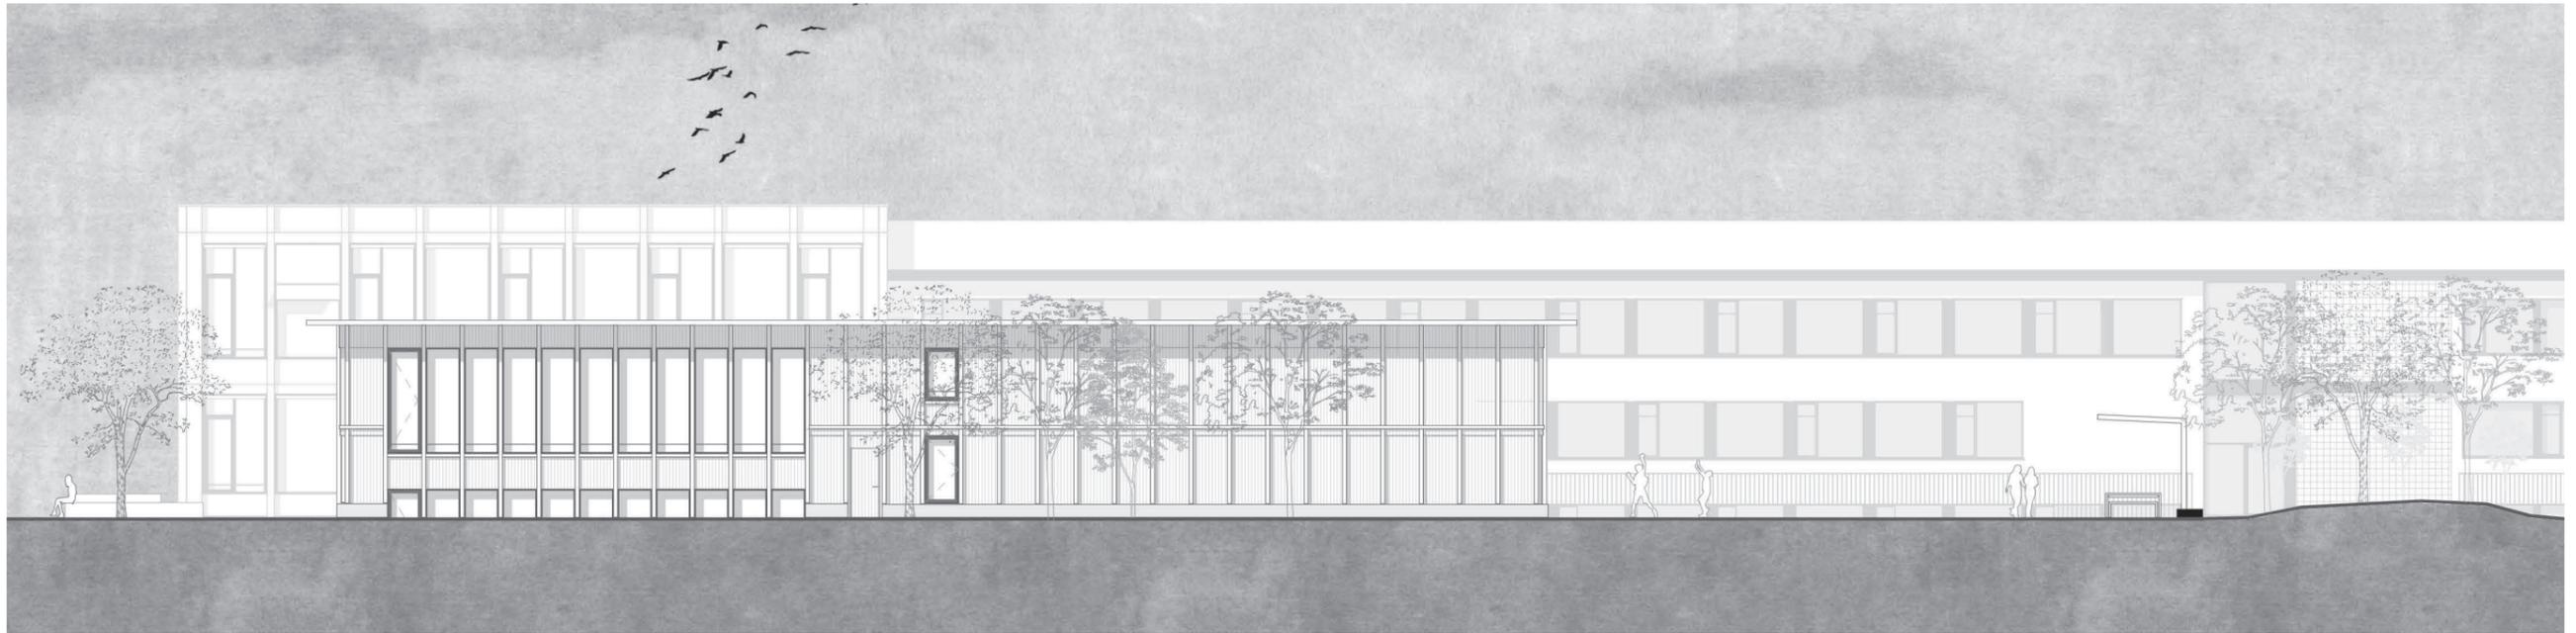

Südostfassade - Aula

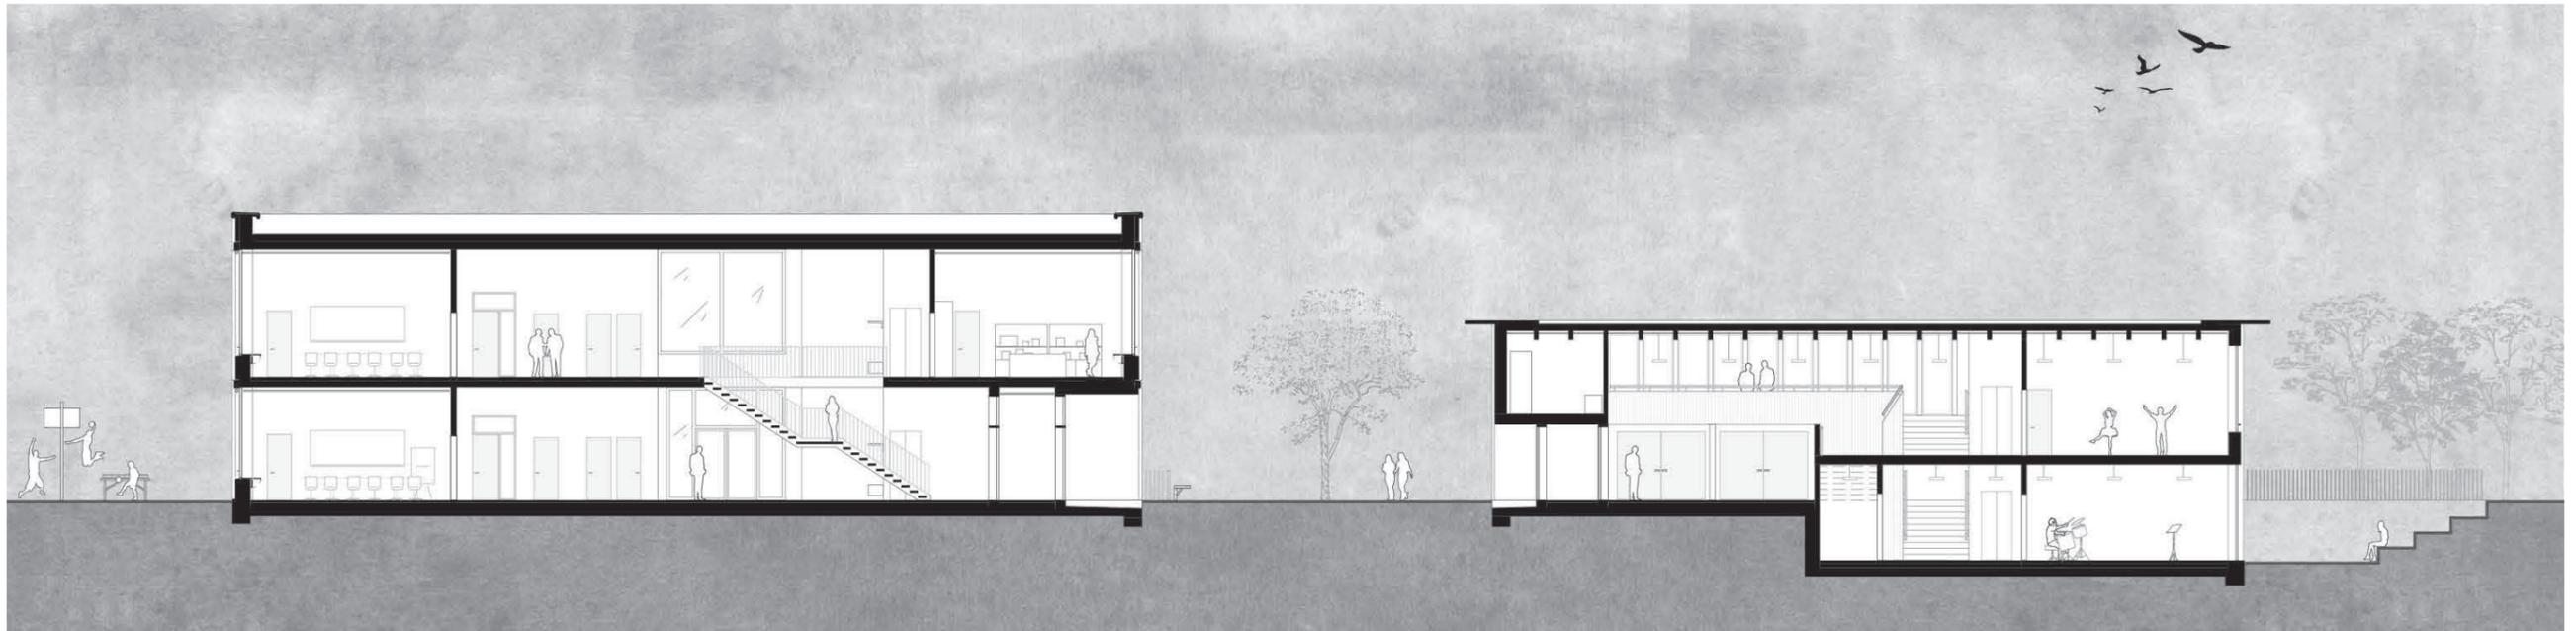


Querschnitt Kopfbau - Aula

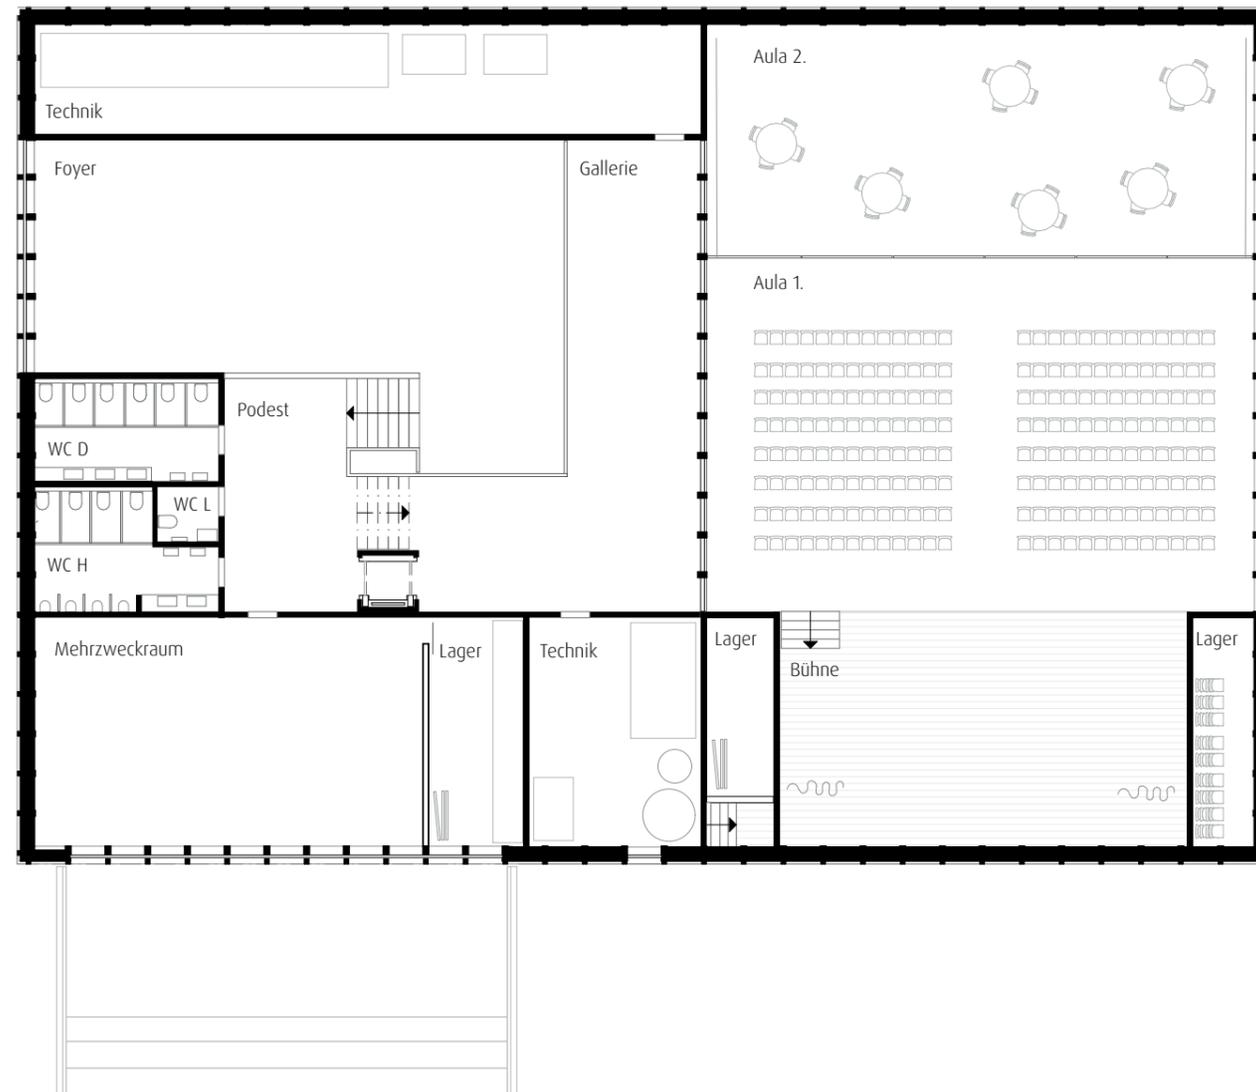


Grundriss Obergeschoss - Aula




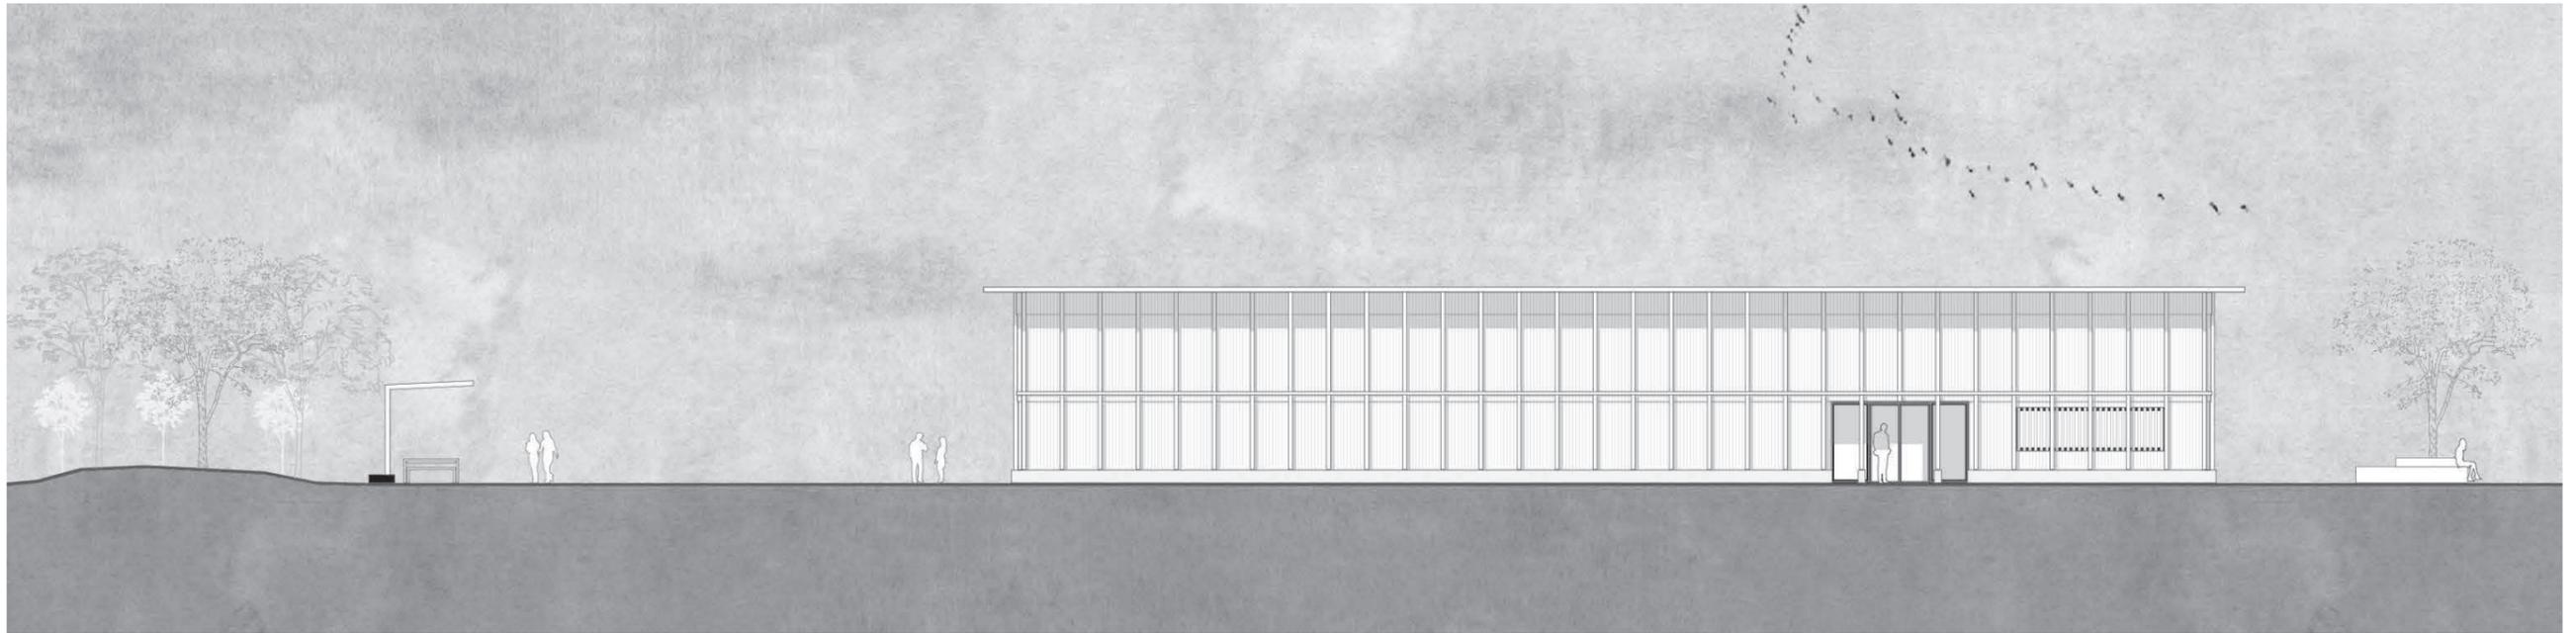


Nordwestfassade - Aula

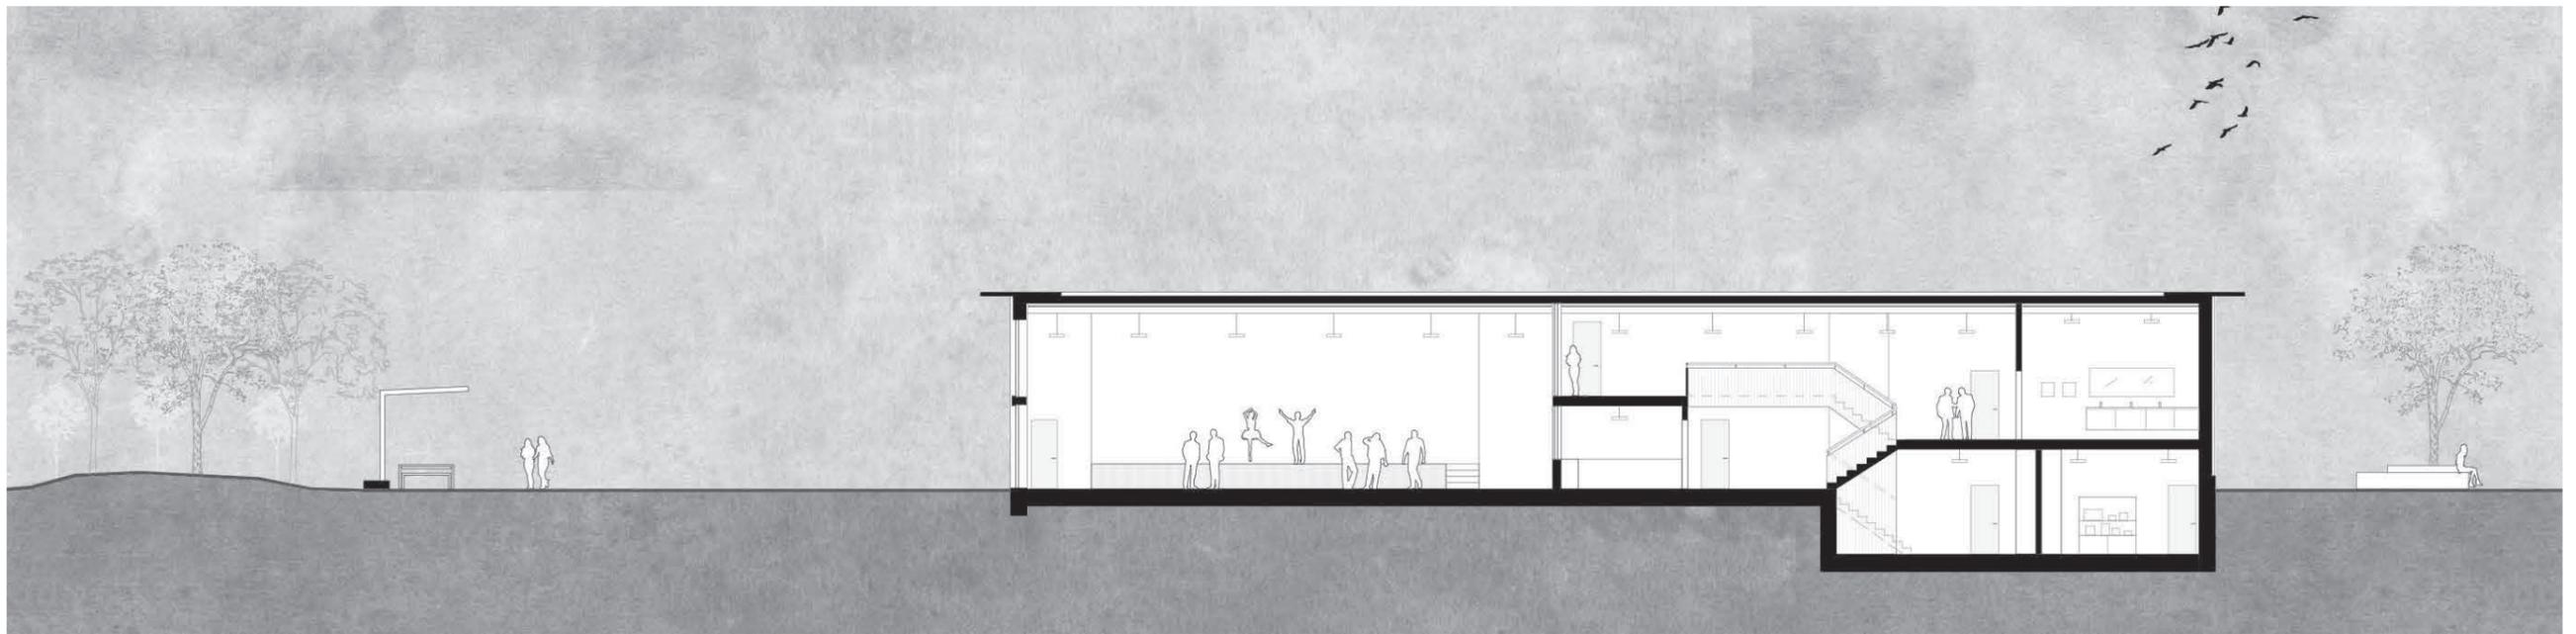

Längsschnitt - Aula

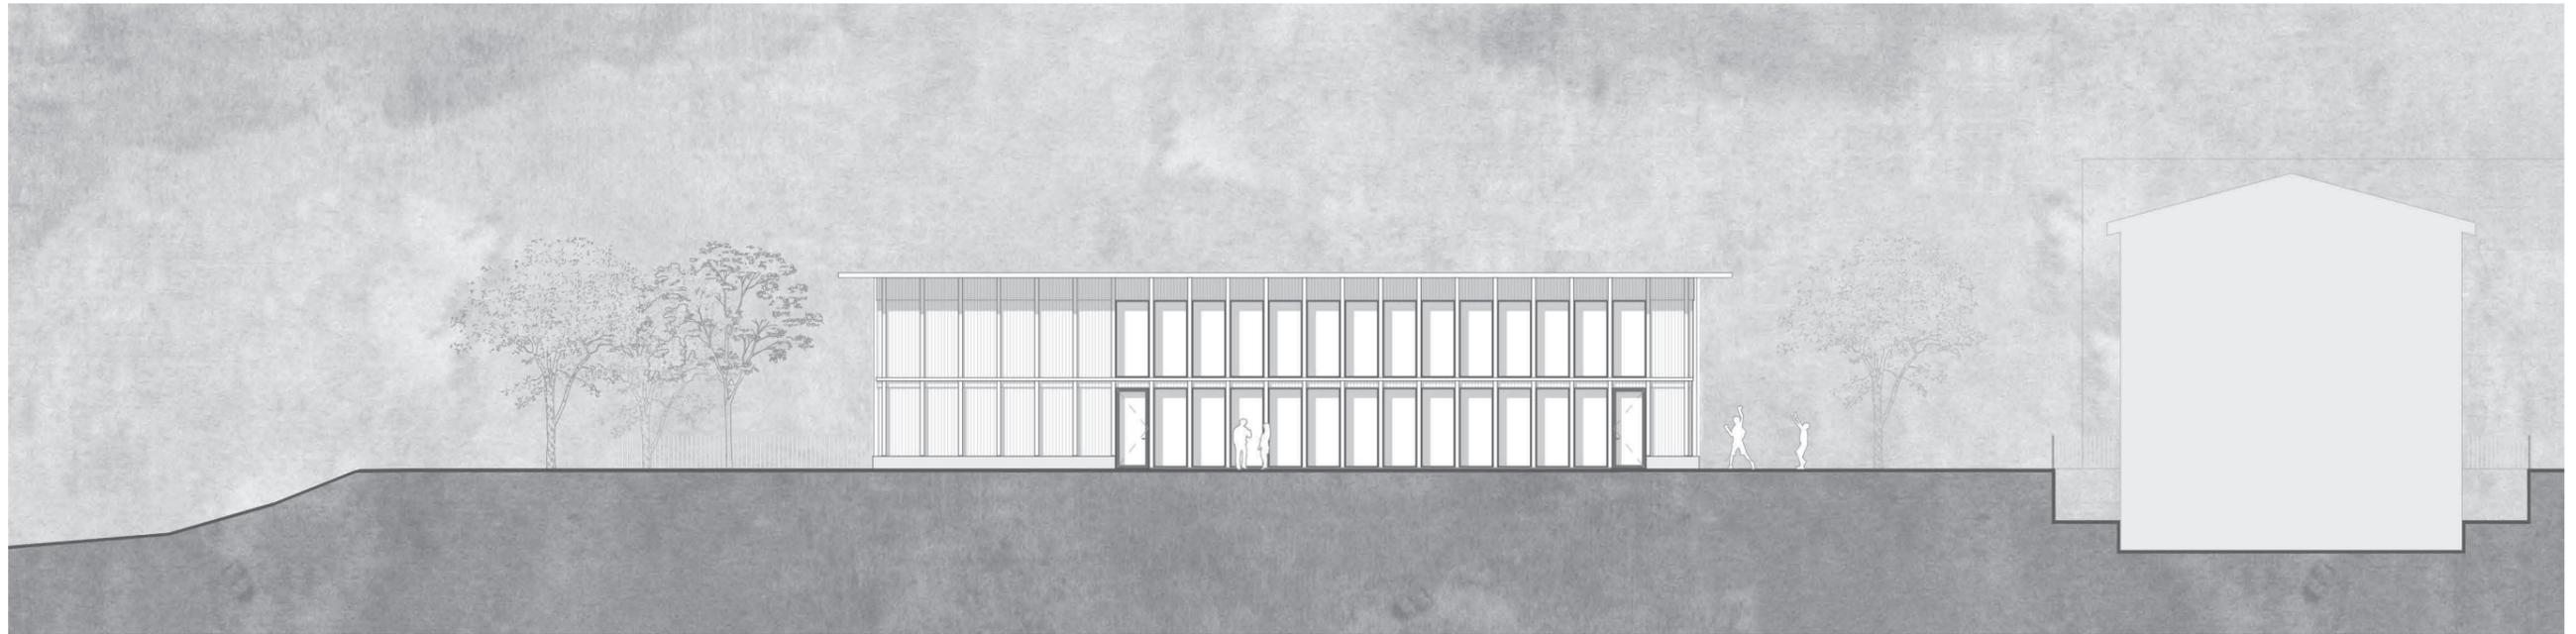

Nordostfassade - Aula

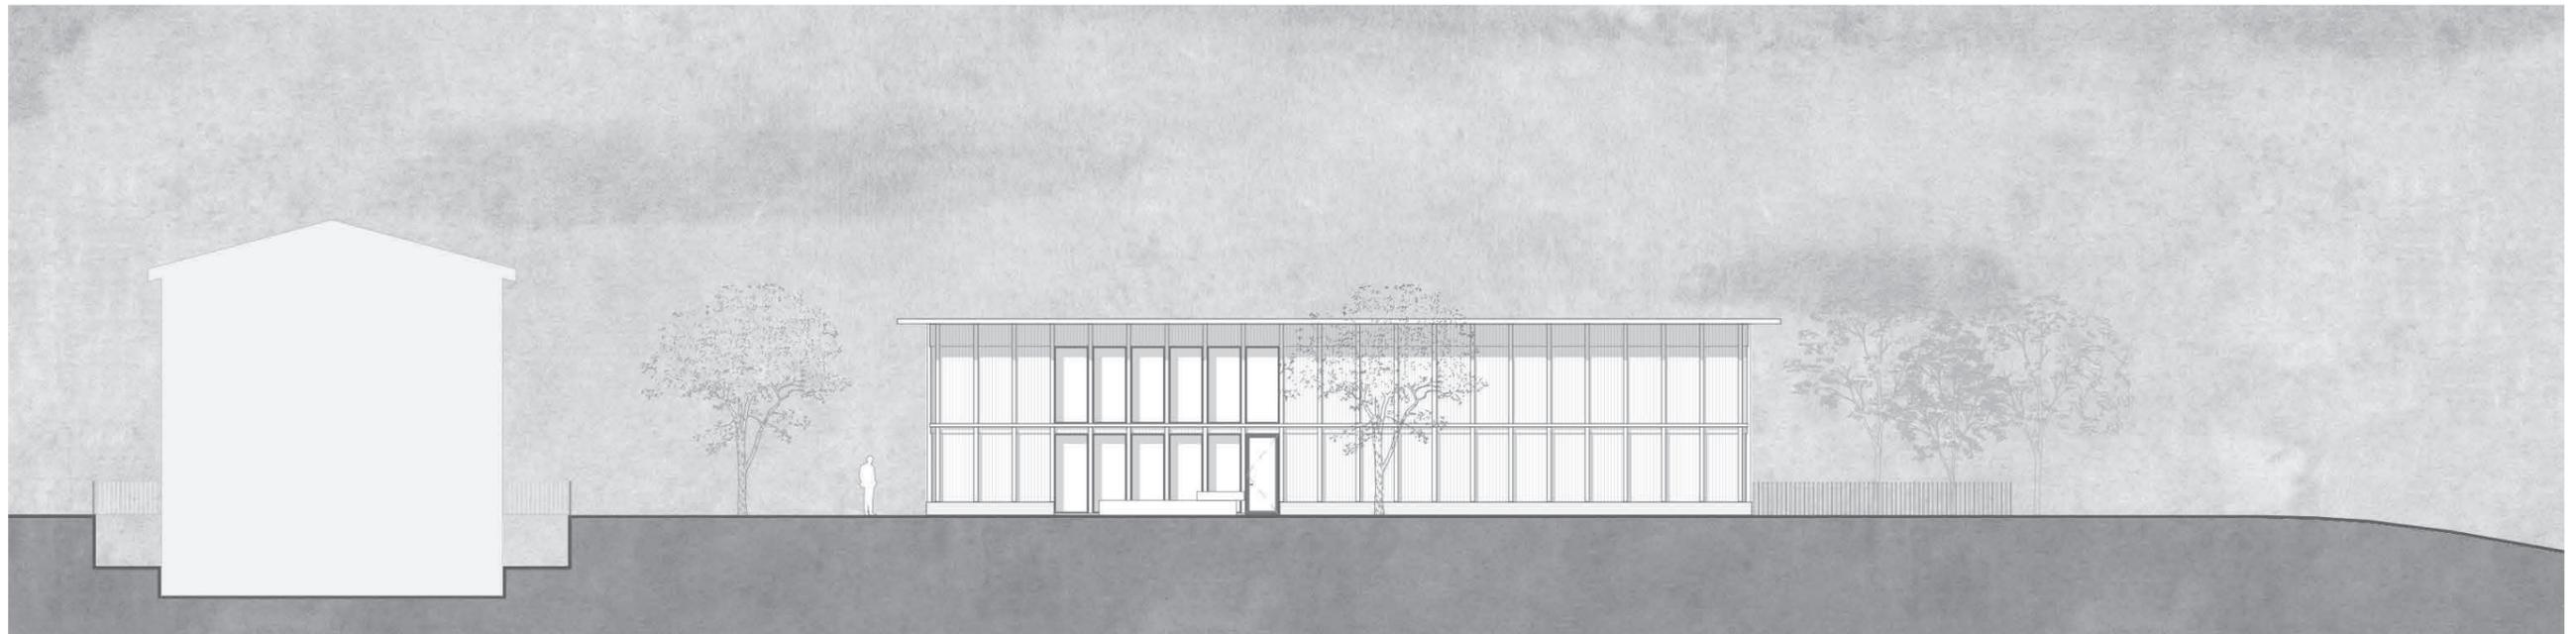

Südwestfassade - Aula




Fassade Aula



Grundriss Detail Aula

Fassadenschnitt Aula

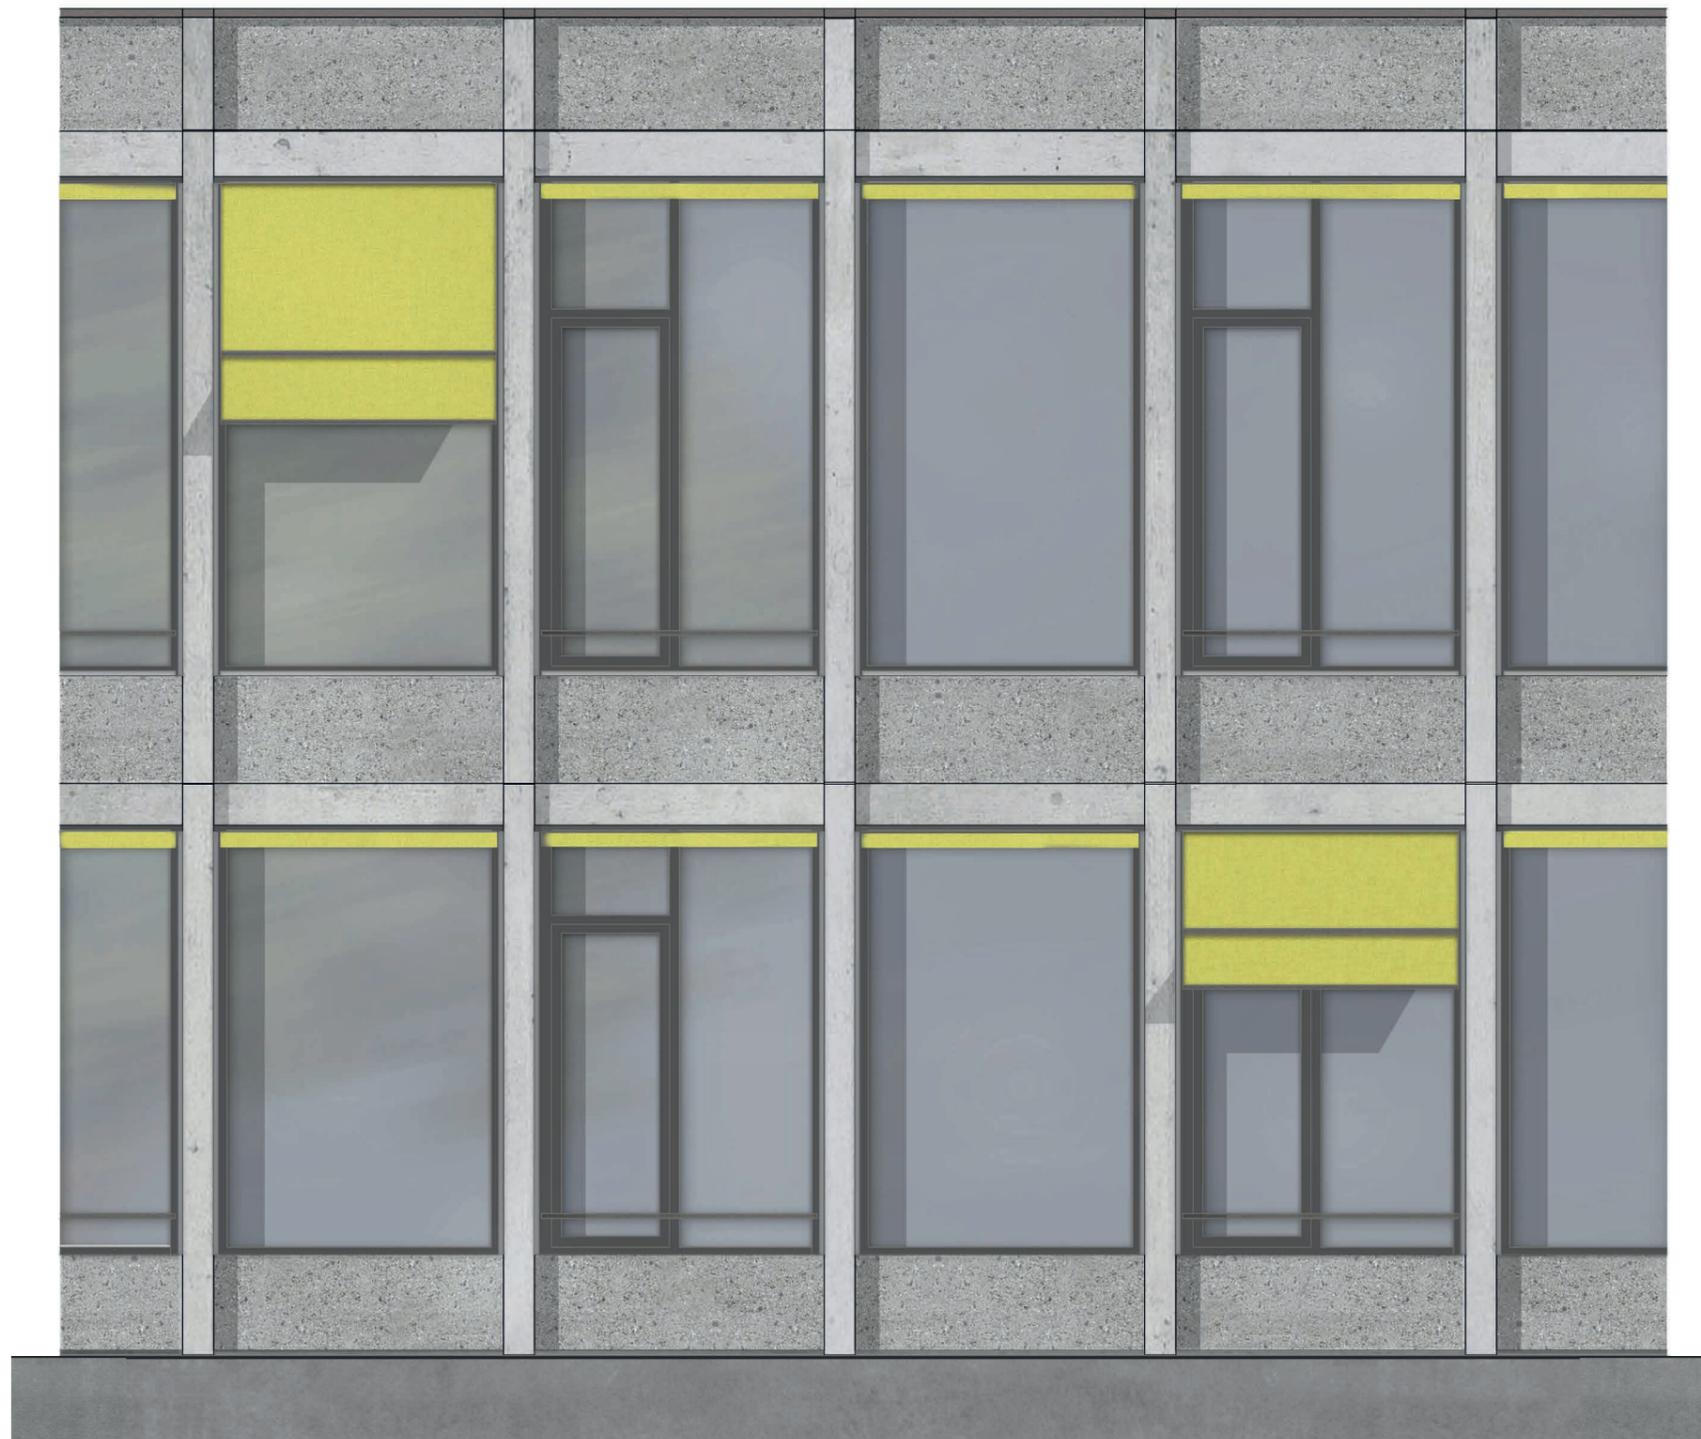

Fassade Kopfbau

