




# Schlusskritik

## BTH FS20


«Weiterbauen am Dorfzentrum Roggwil»

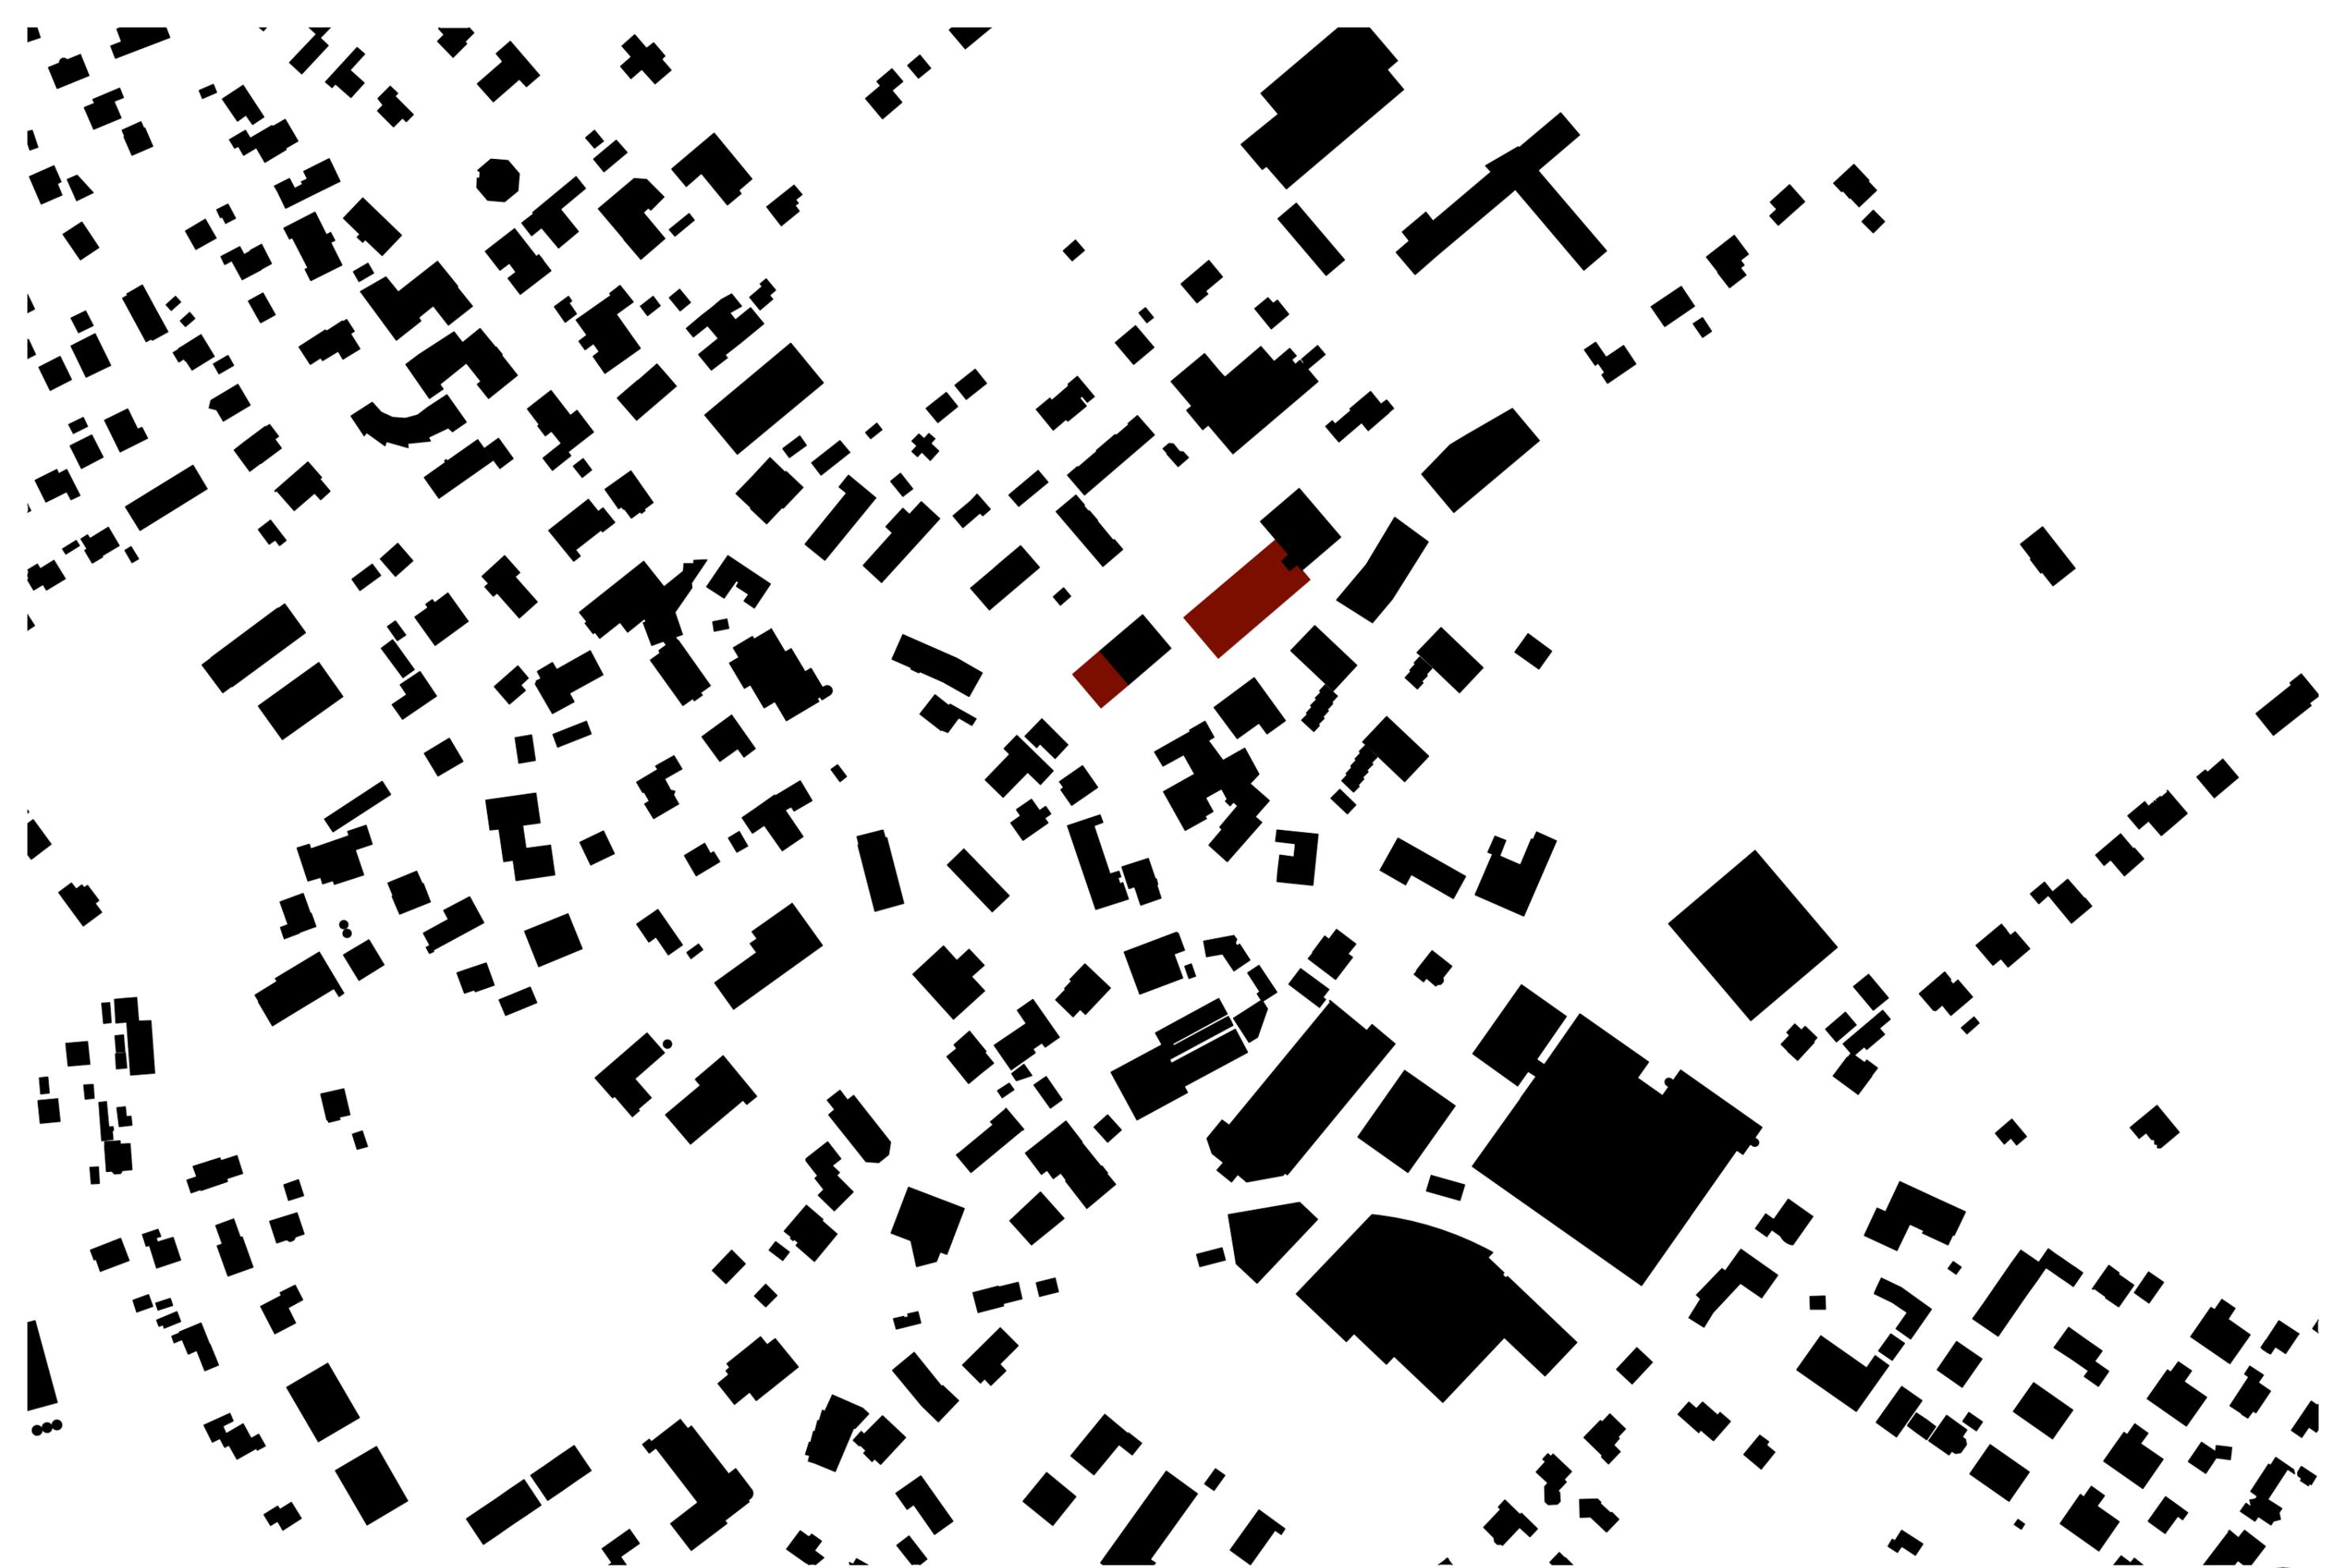






Dachaufsicht



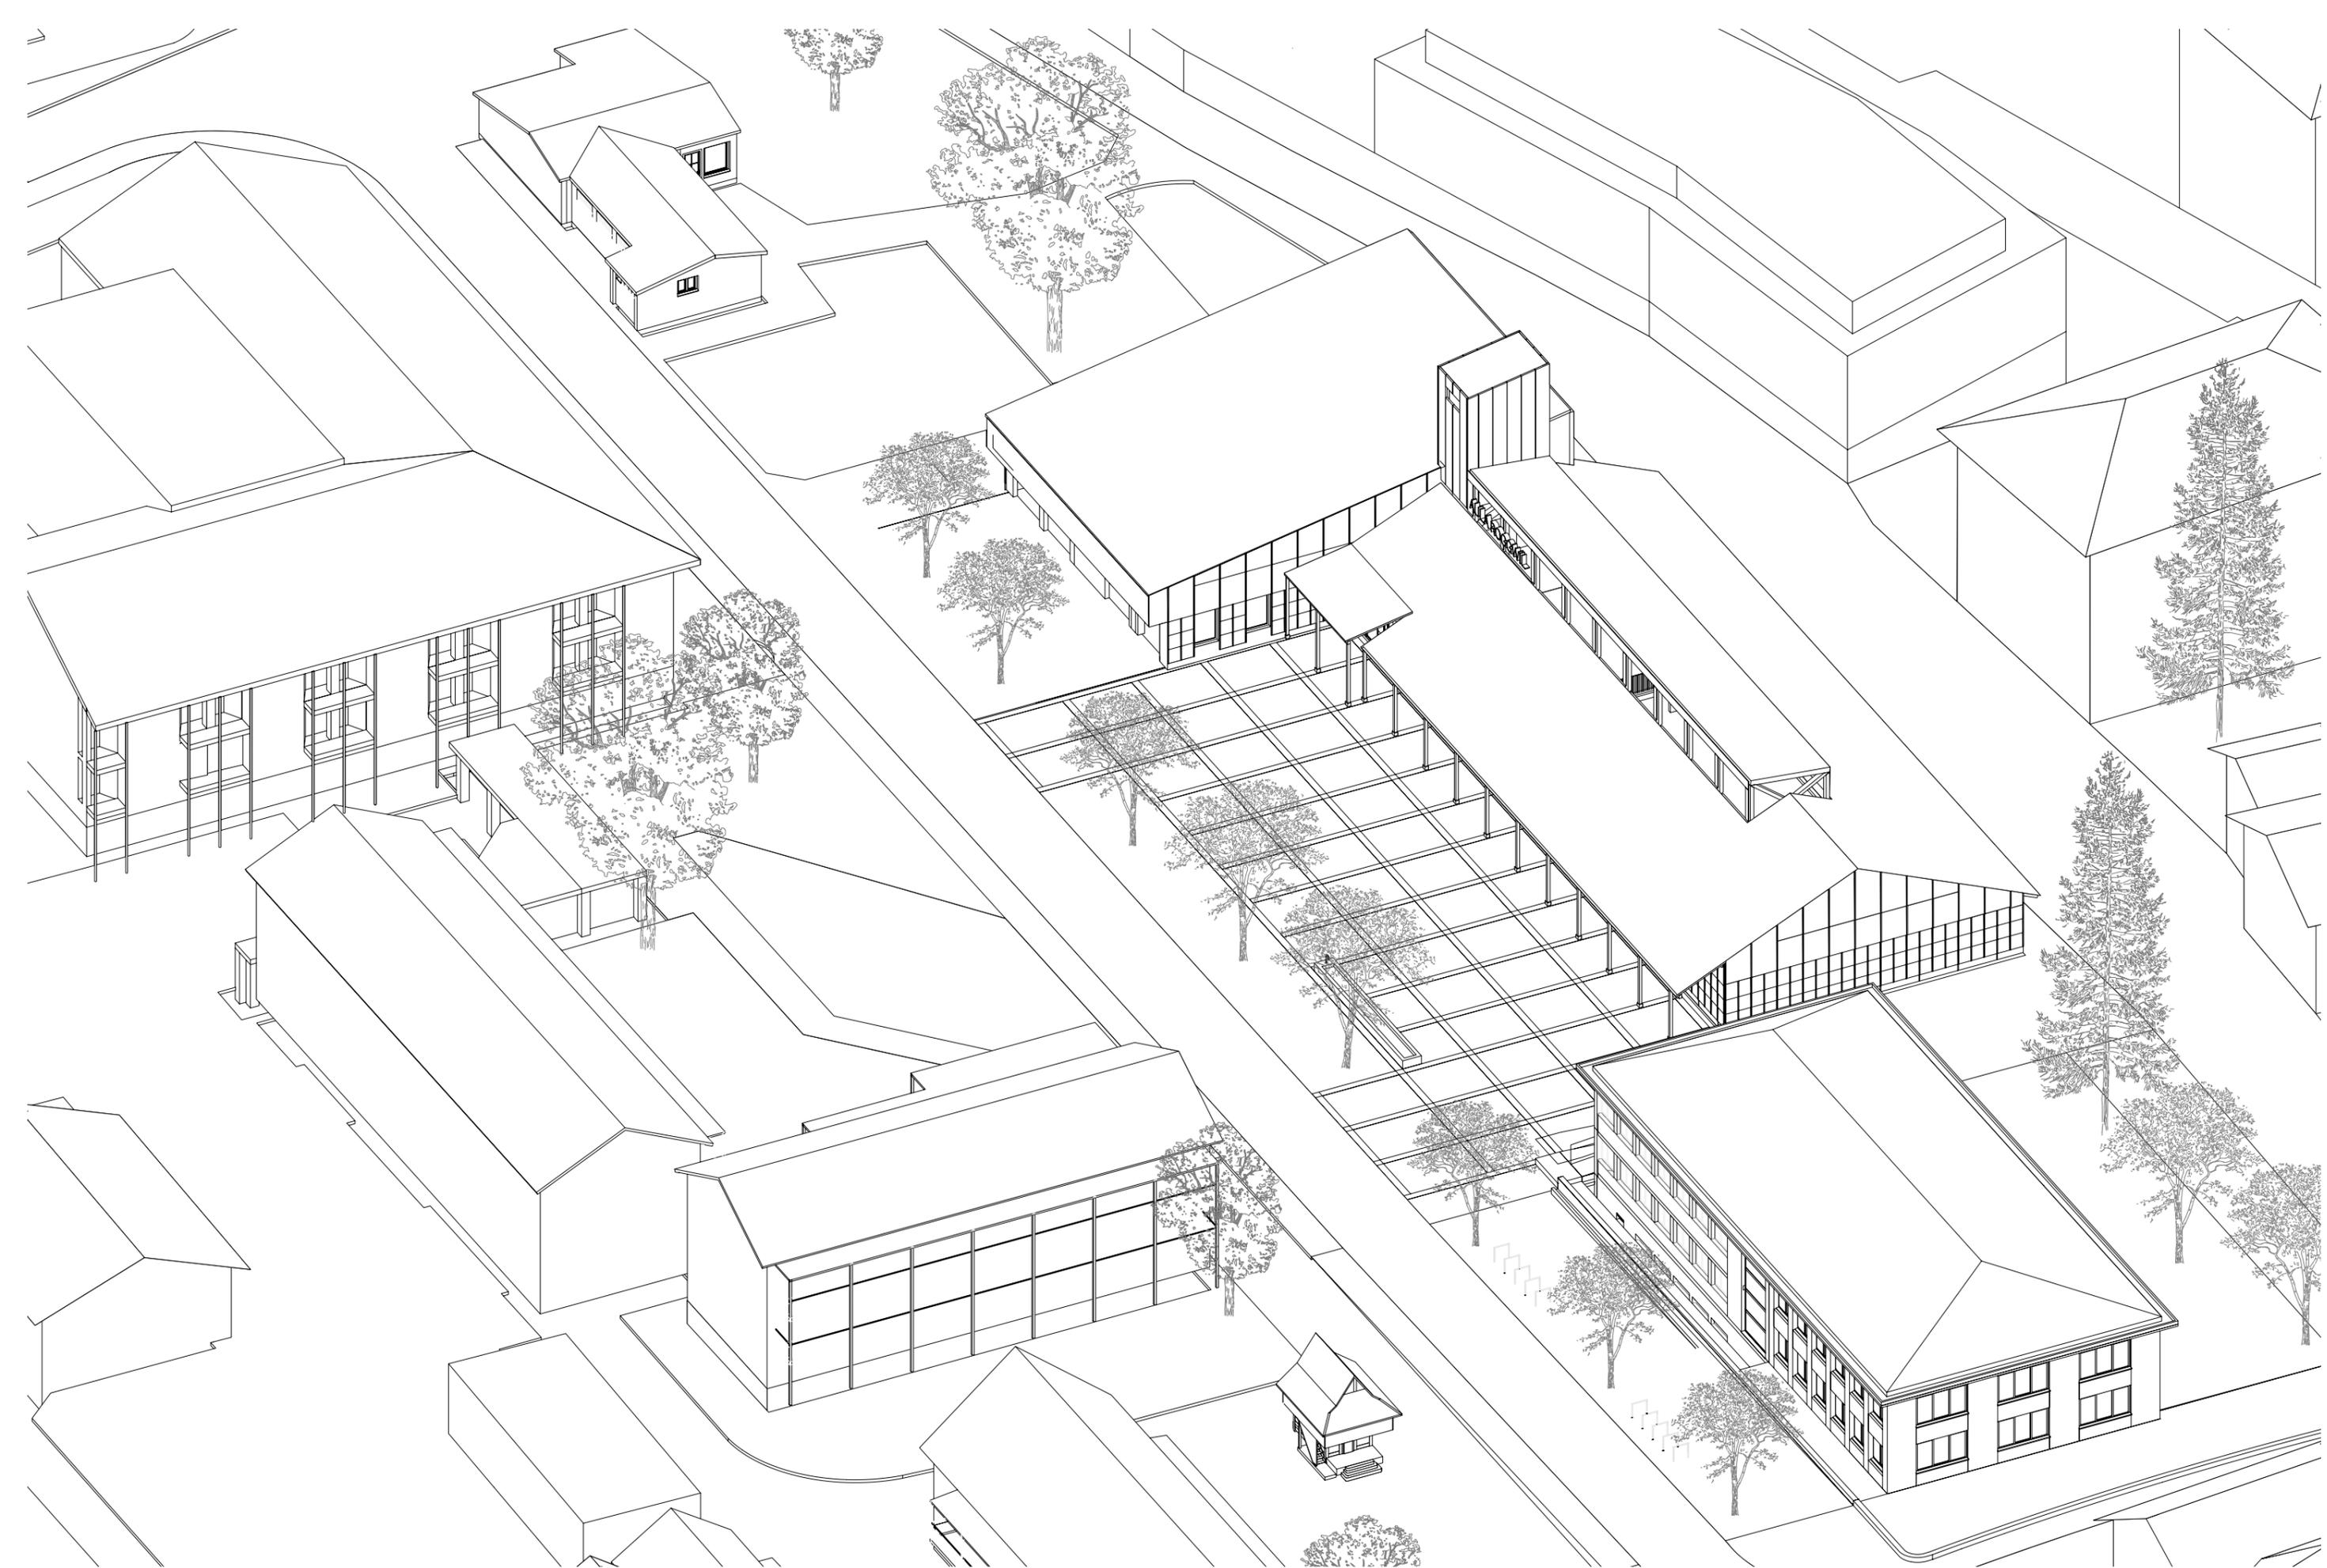


Axonometrie Übersicht

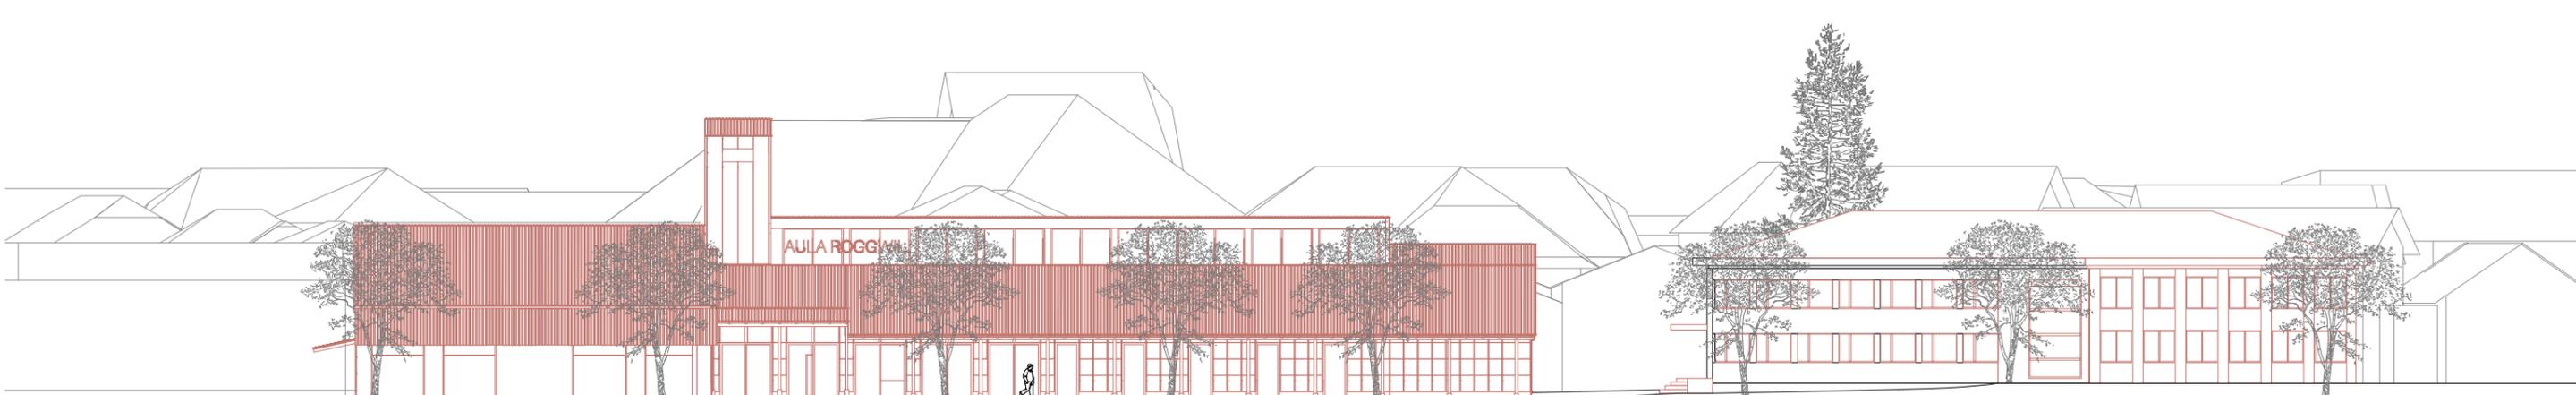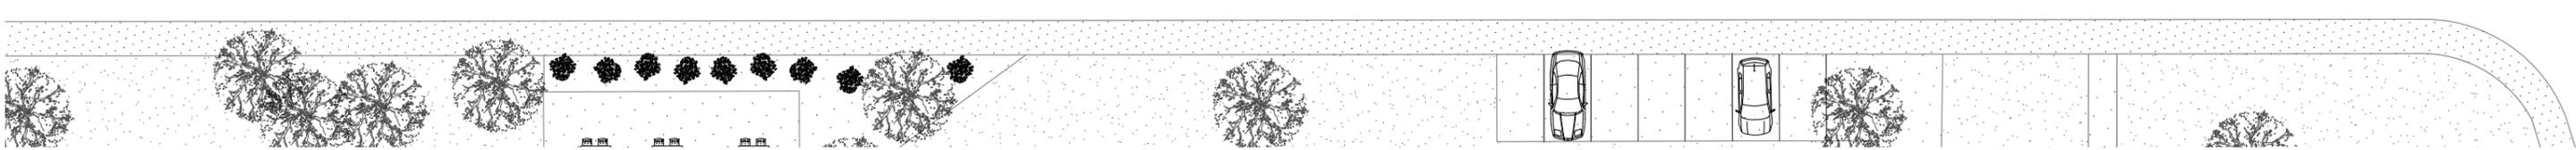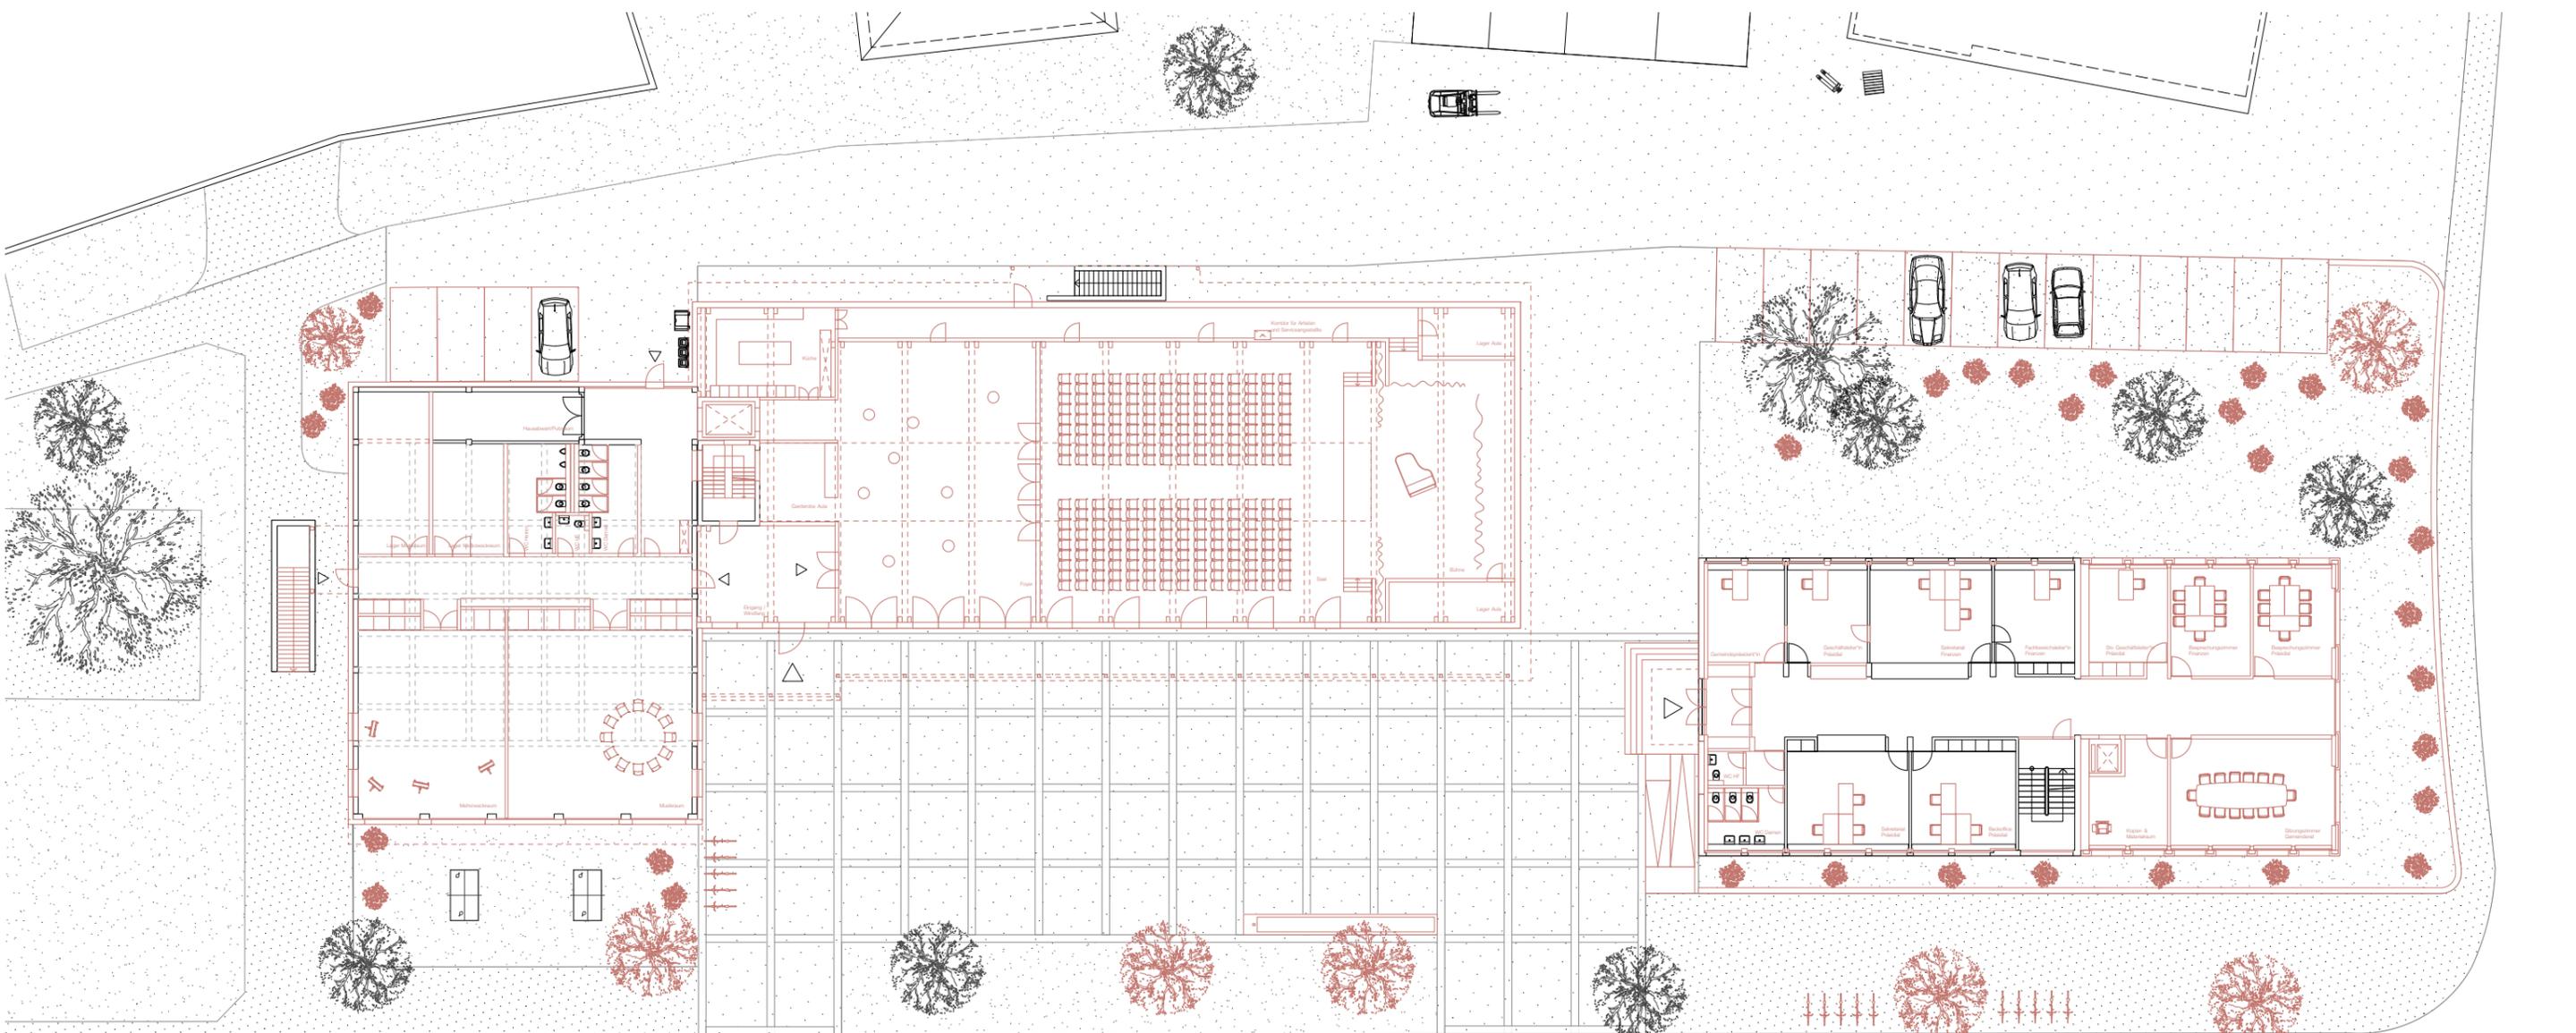

Grundriss EG & Ansicht Sekundarschulstrasse



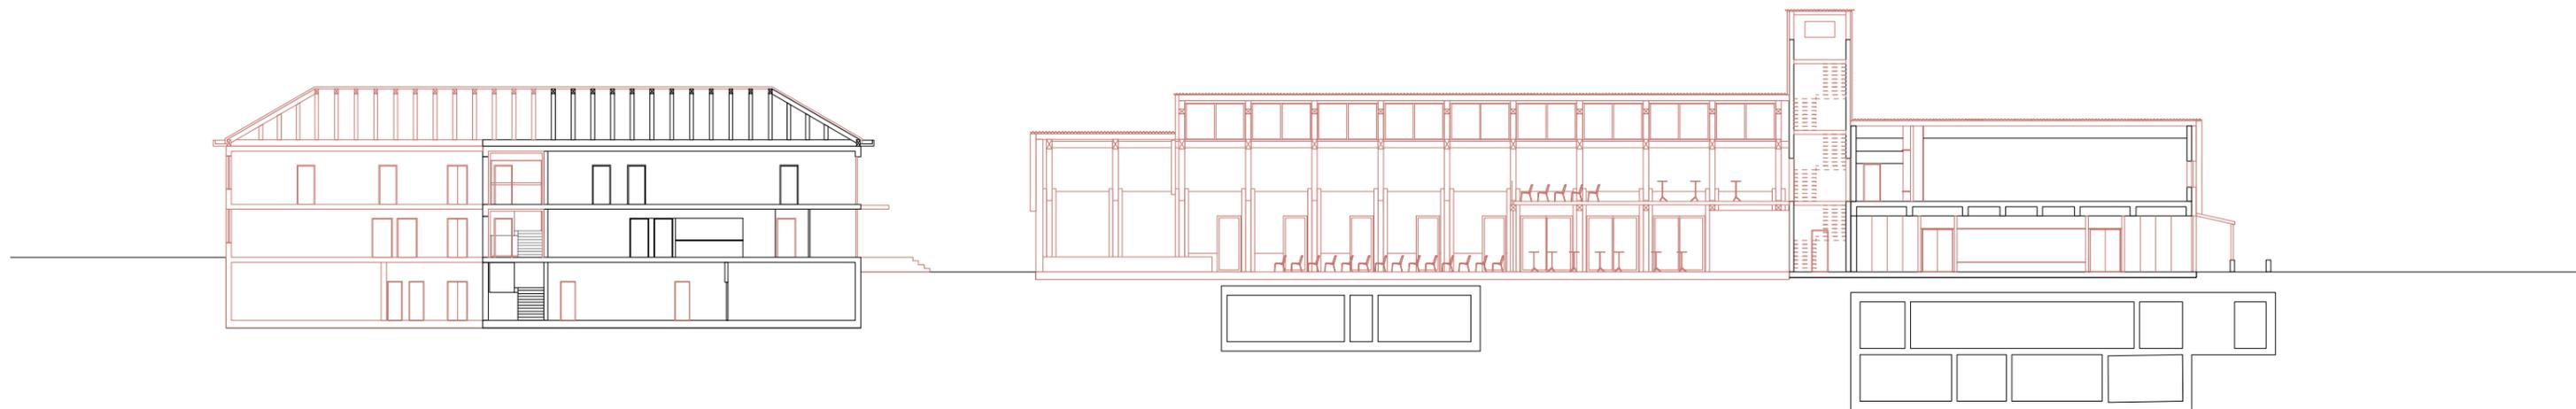




Visualisierung Platz



Visualisierung Eingangssituation Aula

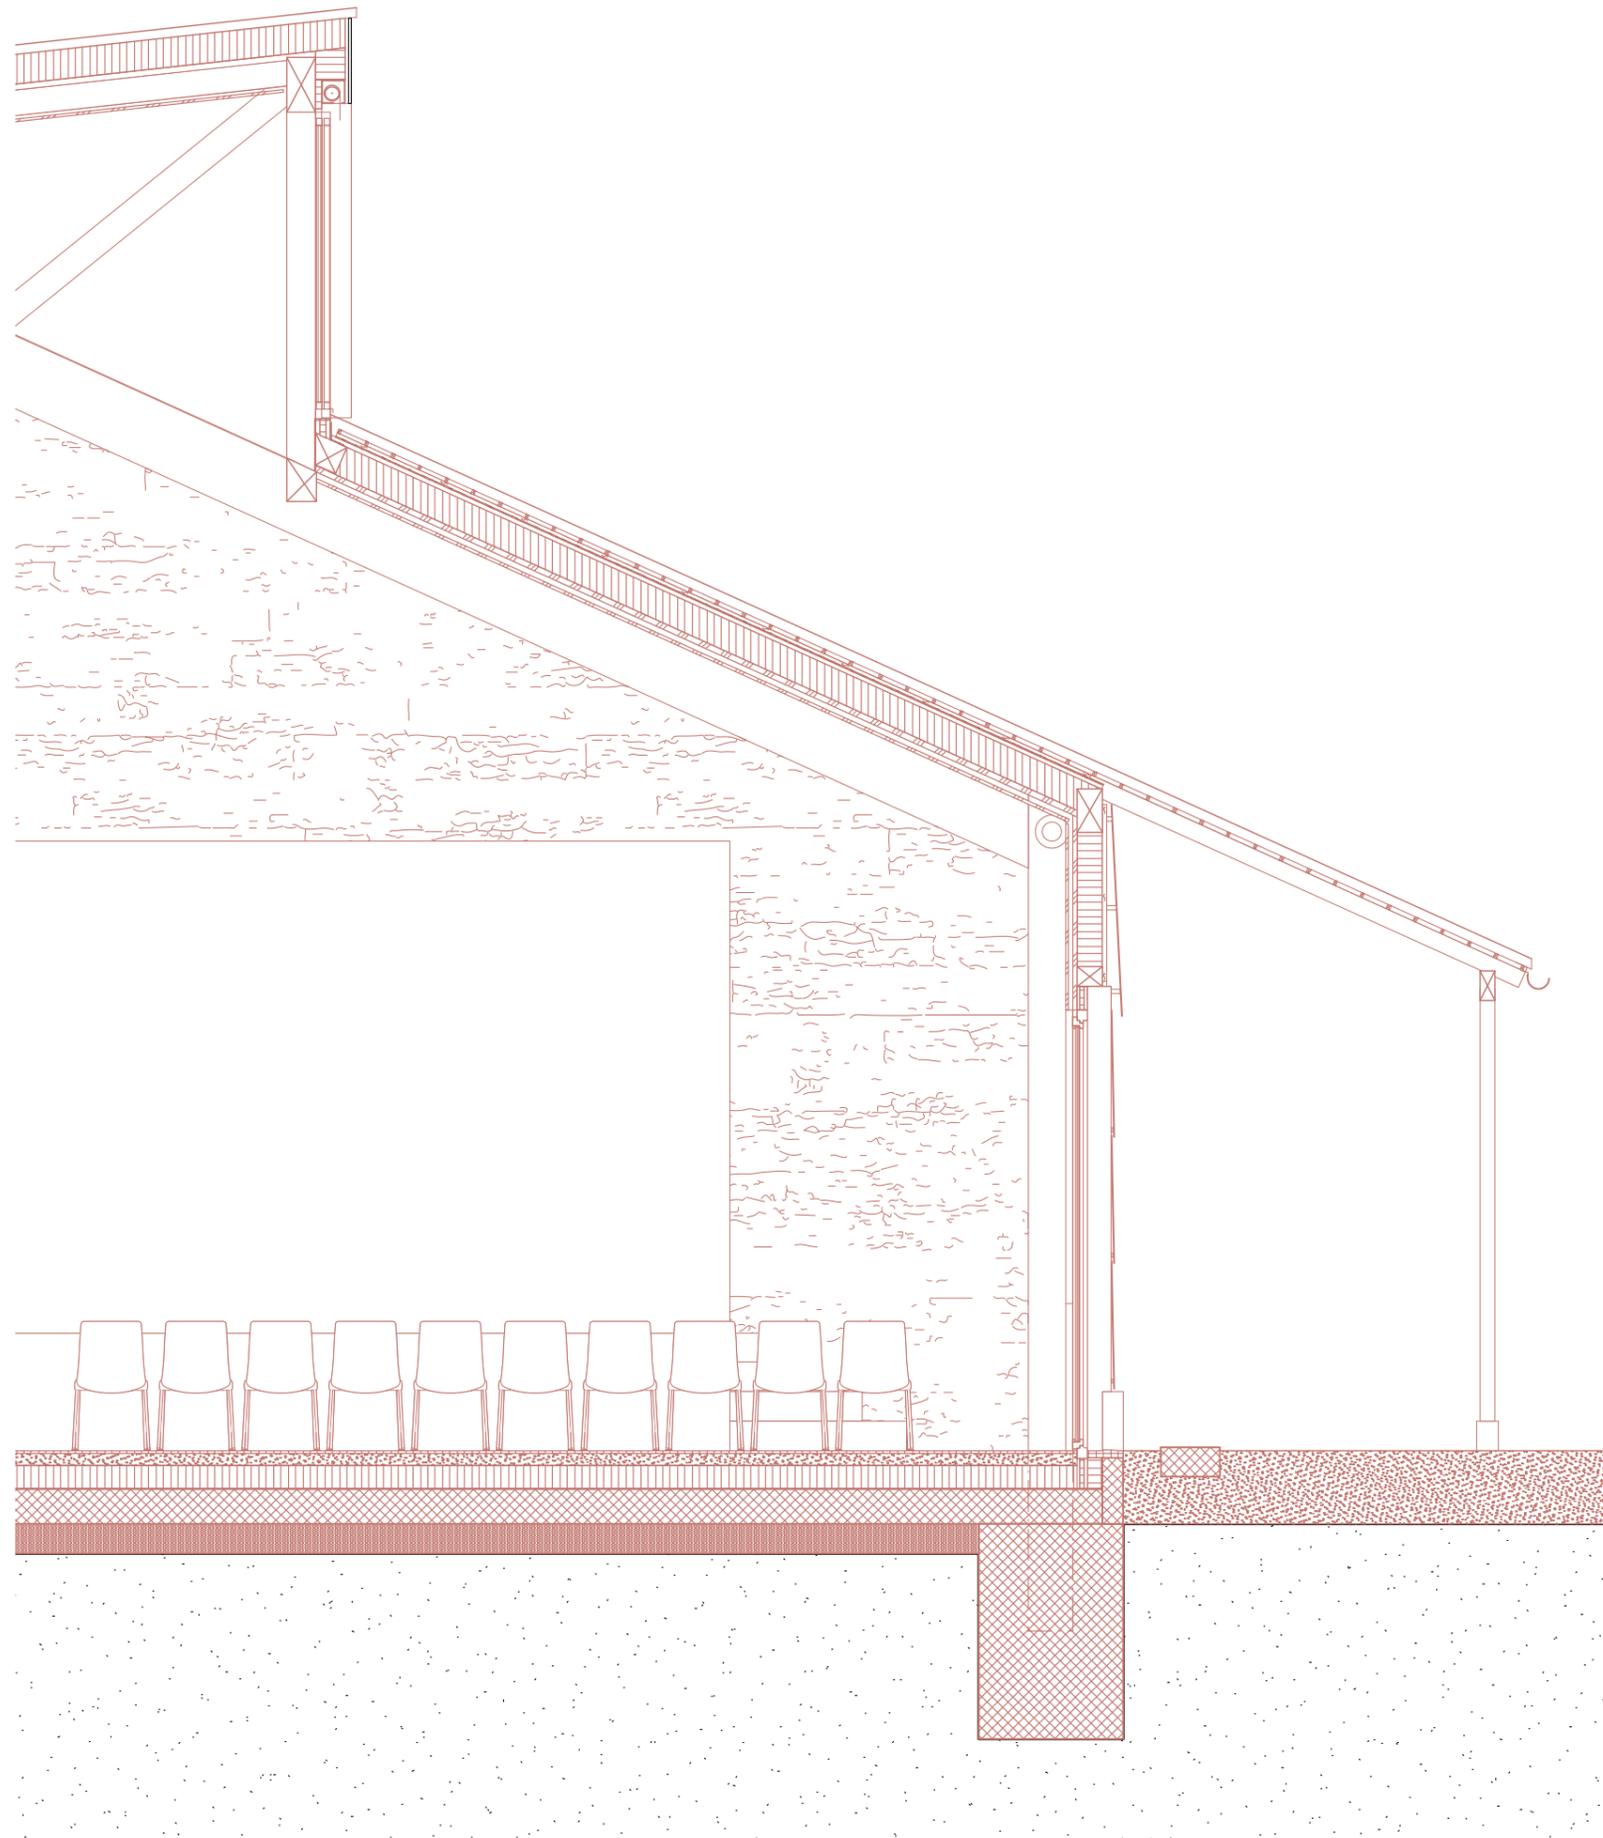






Visualisierung Aulasaal



Visualisierung Aulasaal von Empore aus

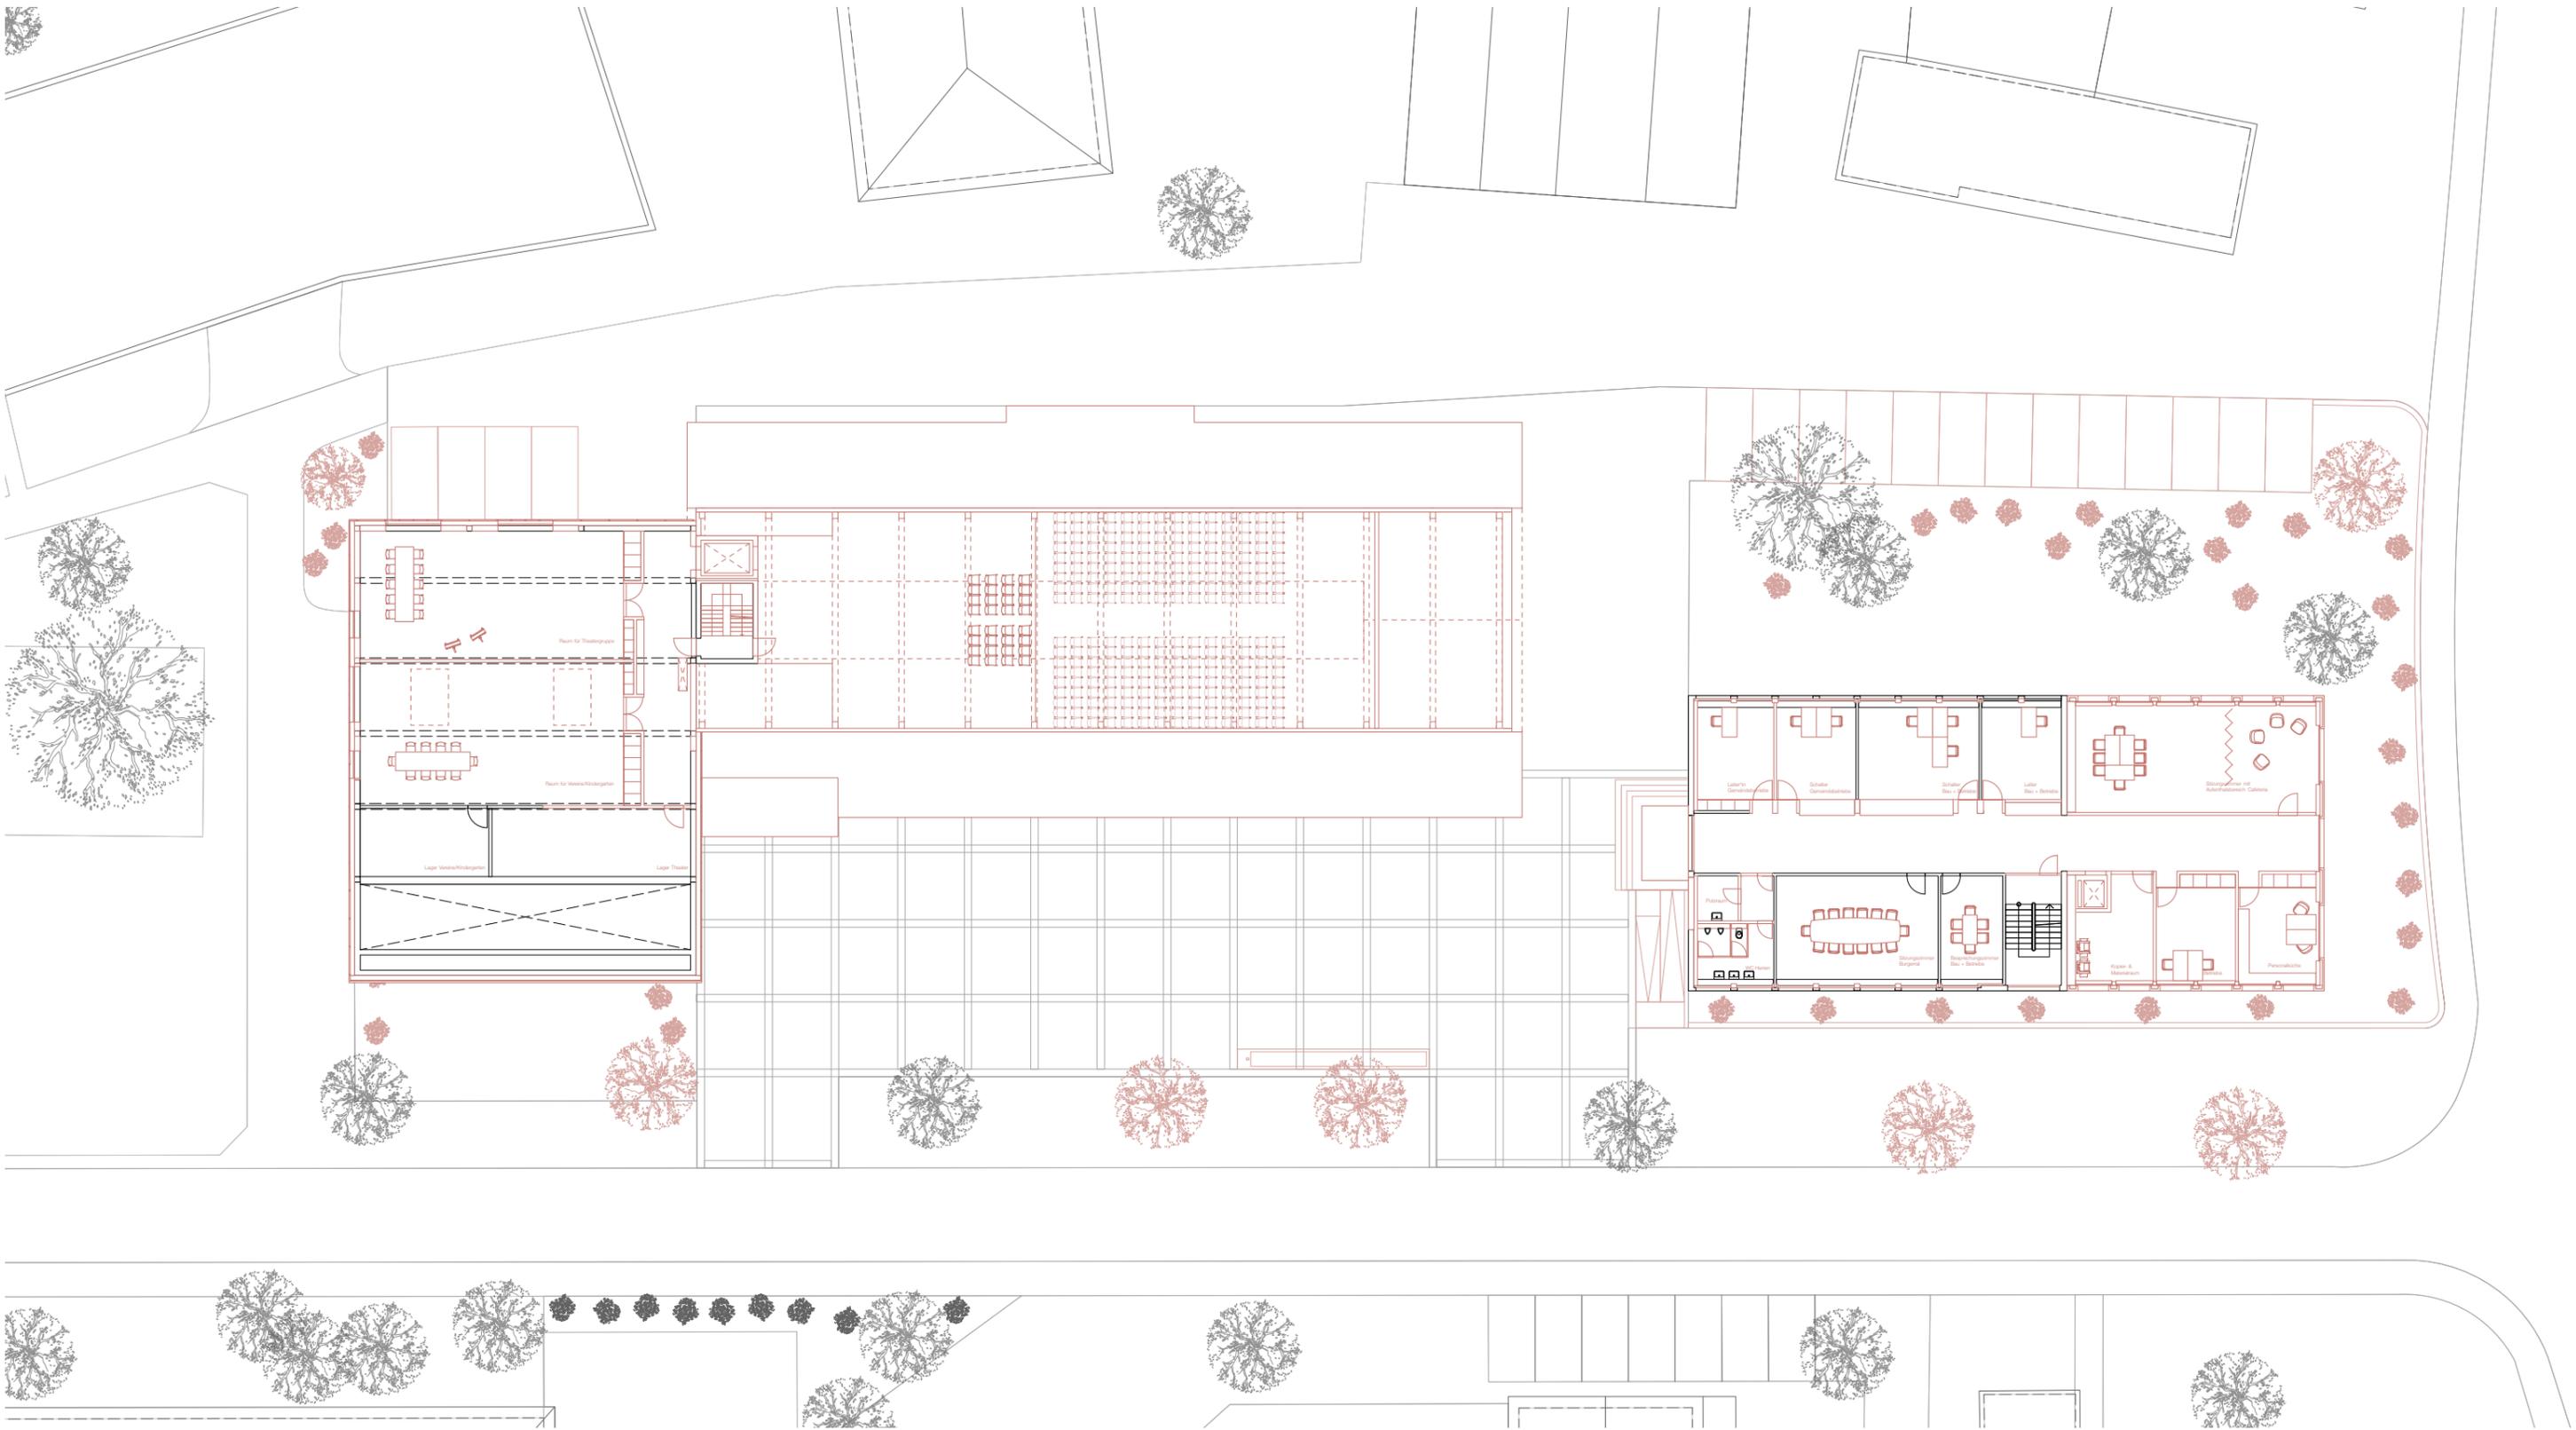

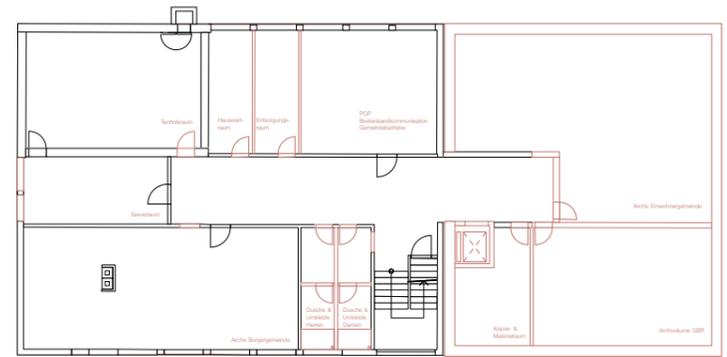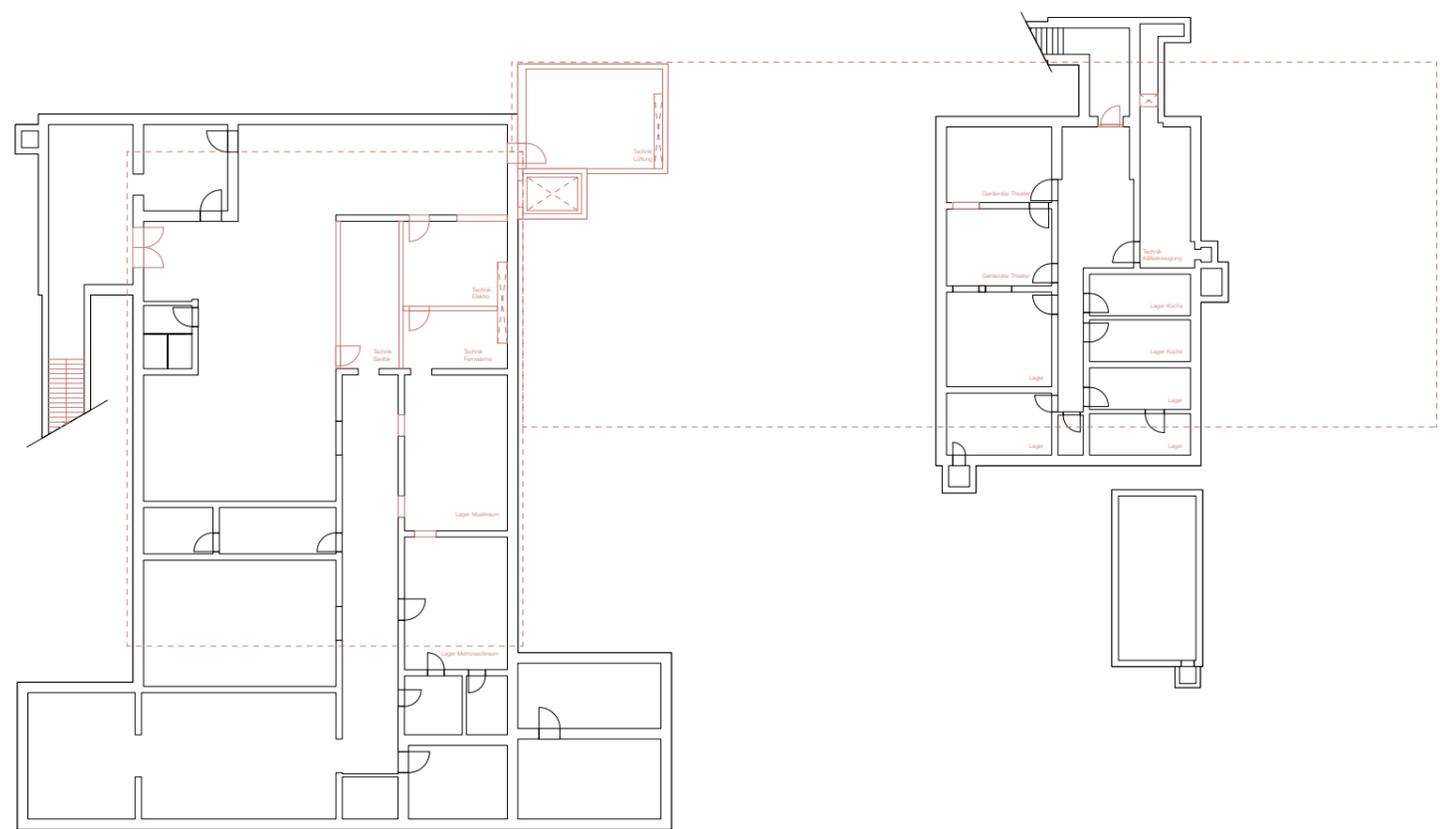



Visualisierung Musikraum