

Bachelor-Thesis an der Hochschule Luzern - Technik & Architektur

Titel	Weiterbauen am Dorfzentrum Roggwil
Diplomandin/Diplomand	Zaugg, Yasmine
Bachelor-Studiengang	Bachelor Architektur
Semester	FS20
Dozentin/Dozent	Althaus, Peter
Expertin/Experte	Fioretti, Donatella

Abstract Deutsch
Klicken oder tippen Sie hier, um Text einzugeben.

Abstract Englisch
Klicken oder tippen Sie hier, um Text einzugeben.

Ort, Datum Zürich, 18.06.2020
© **Yasmine Zaugg, Hochschule Luzern – Technik & Architektur**

Weiterbauen am
Dorfzentrum Roggwil

Yasmine Zaugg
























Roggwil - Situation



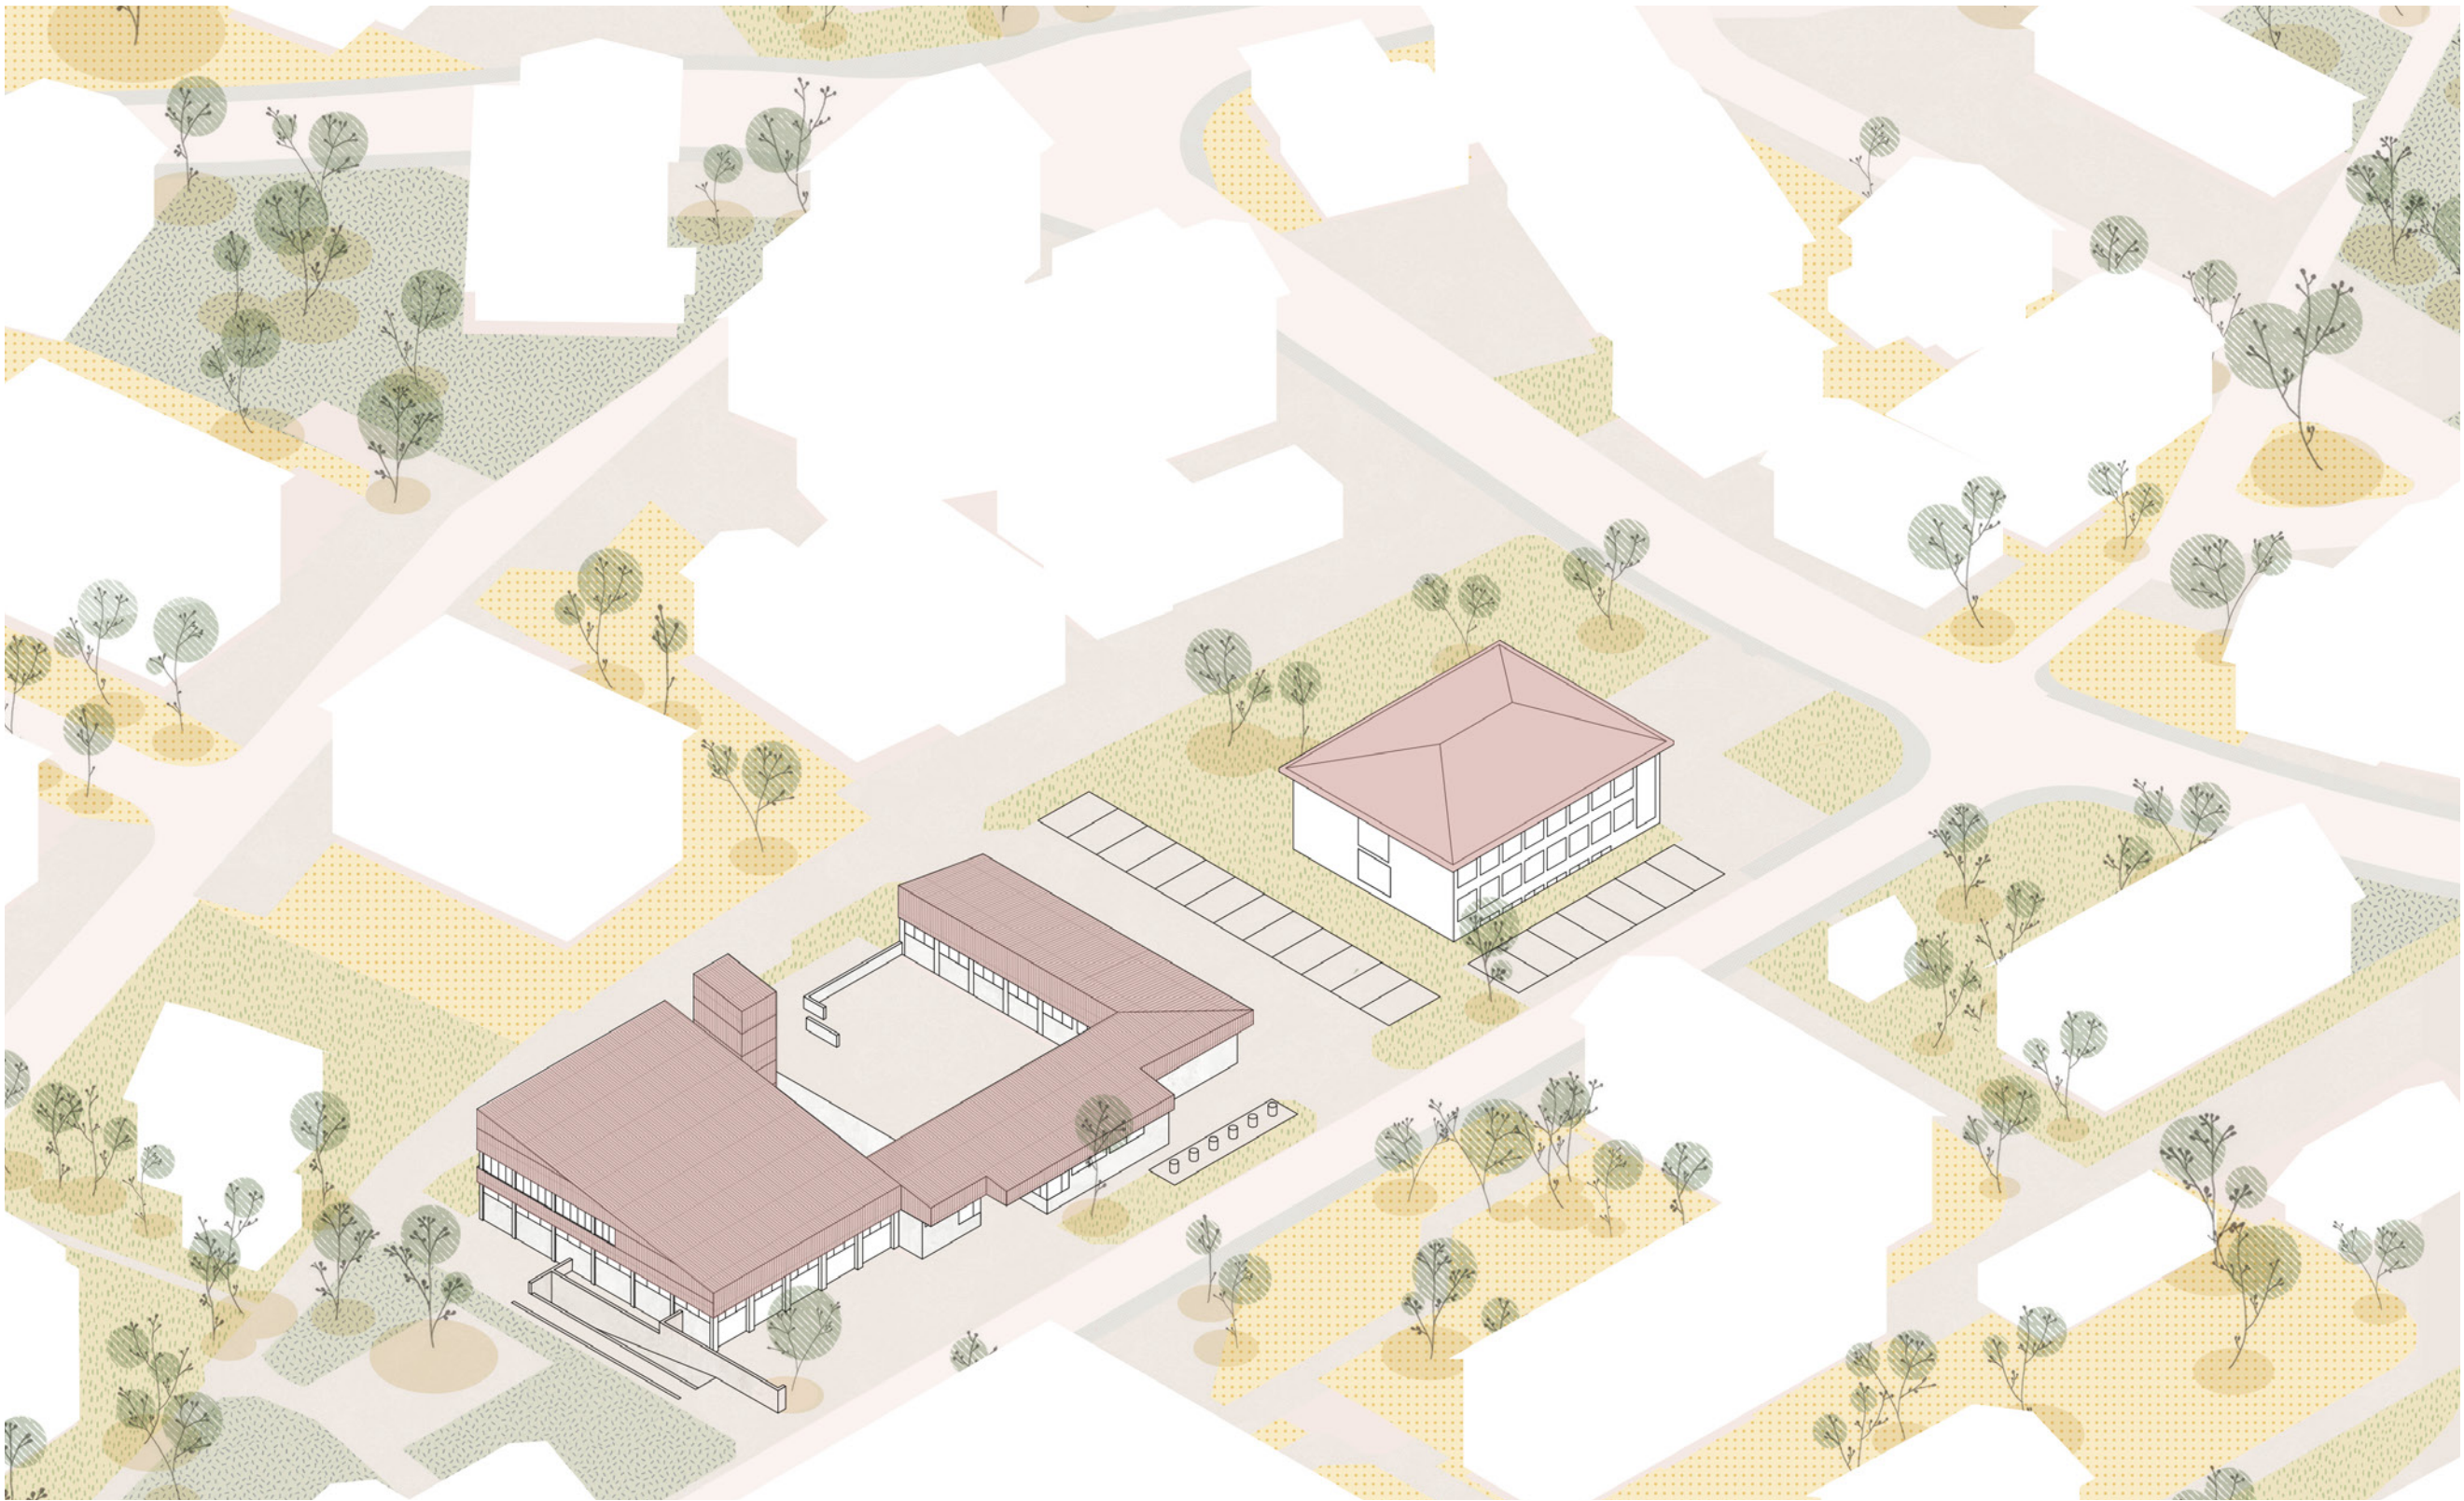


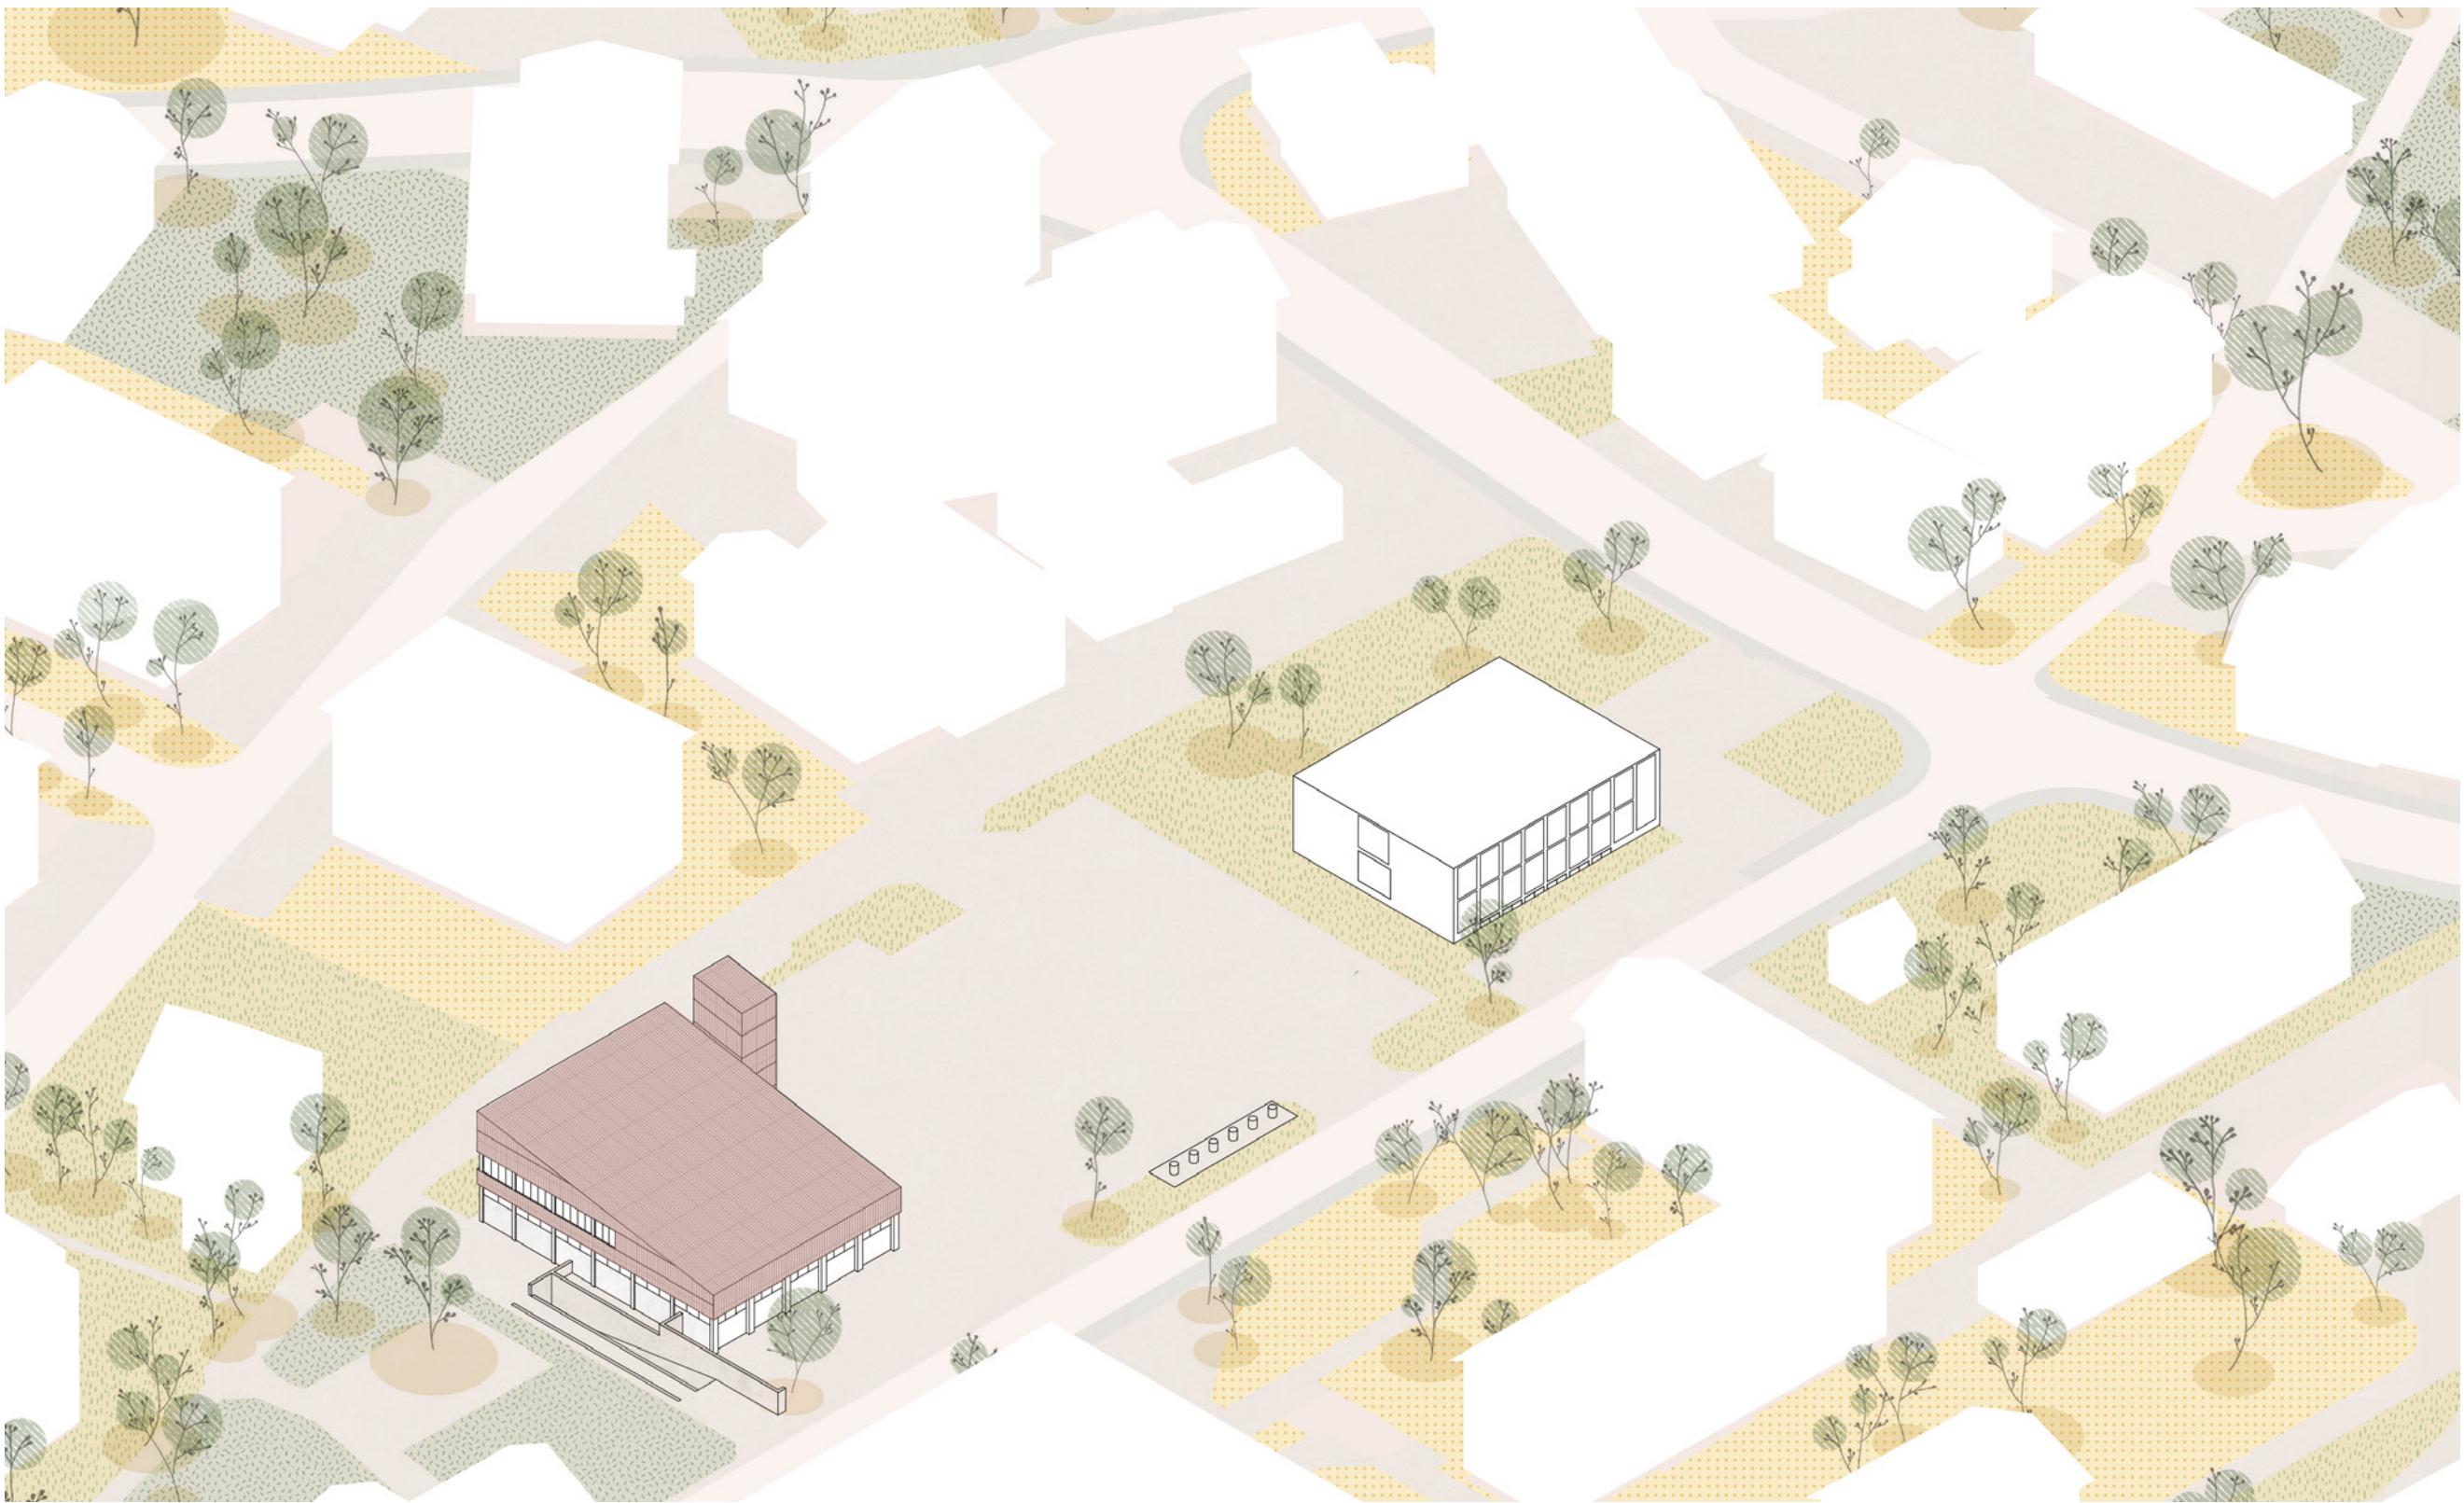


Axonometrie - Rückbau

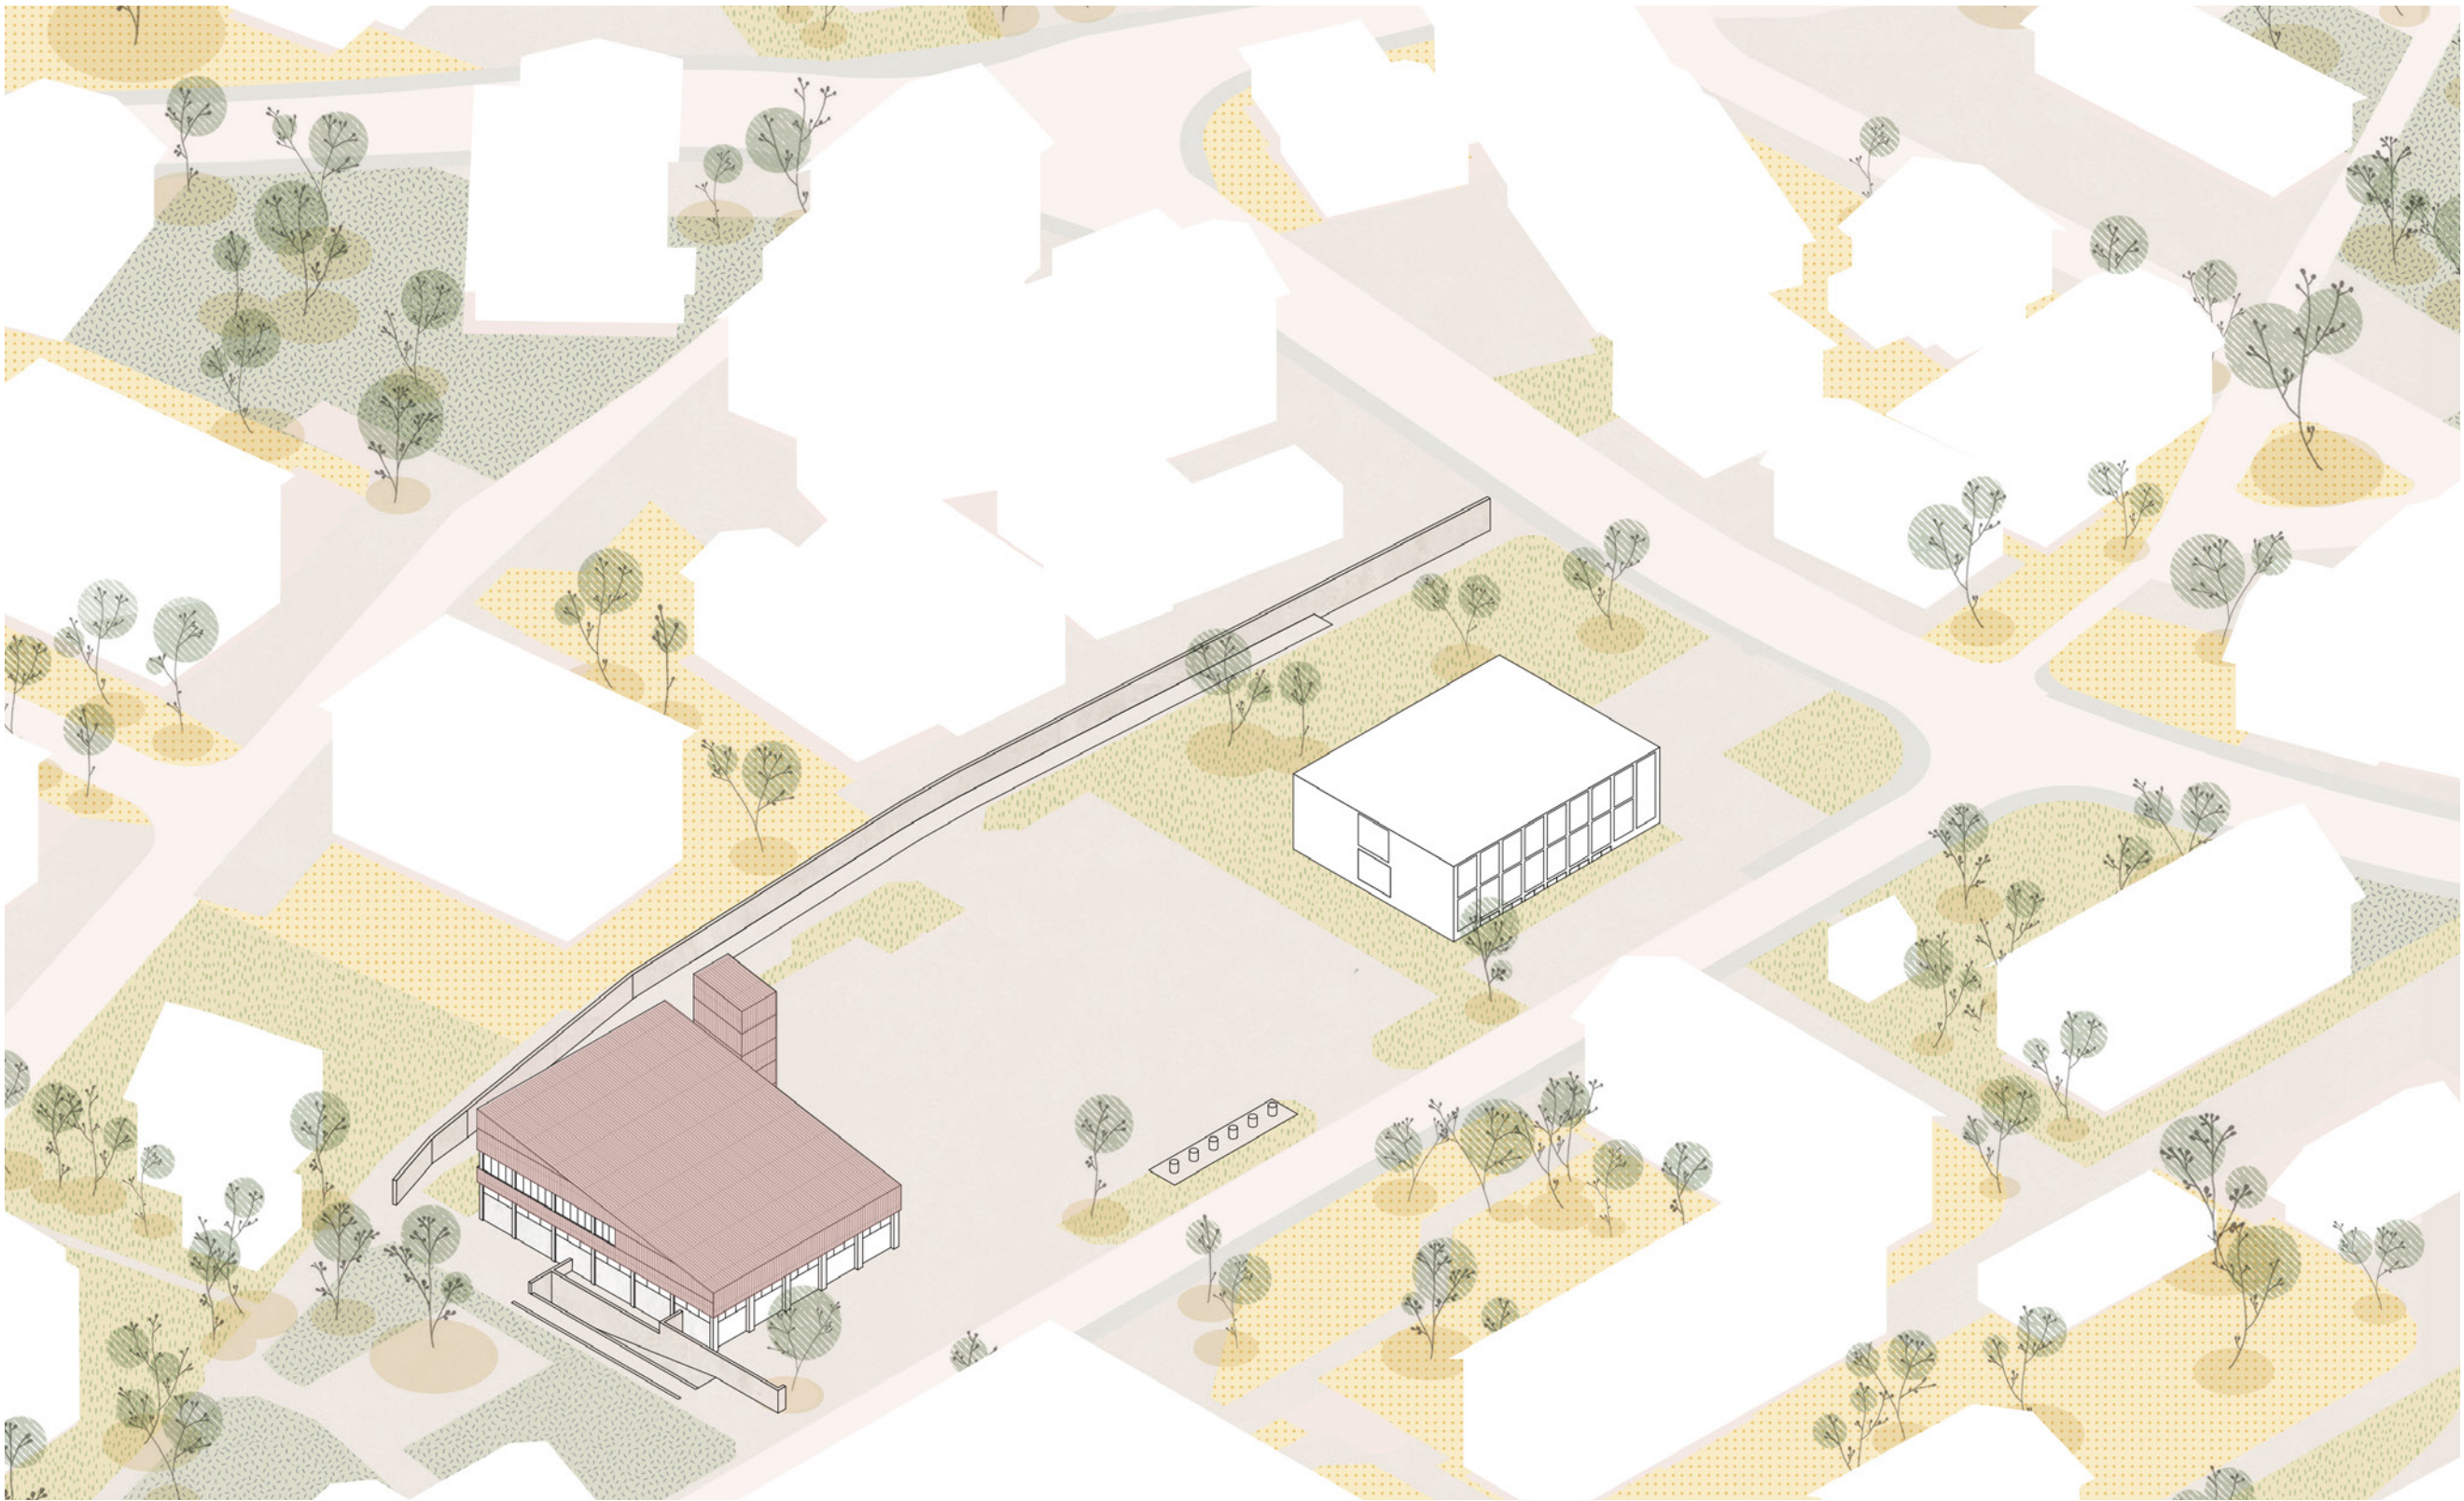


Axonometrie - Hecke

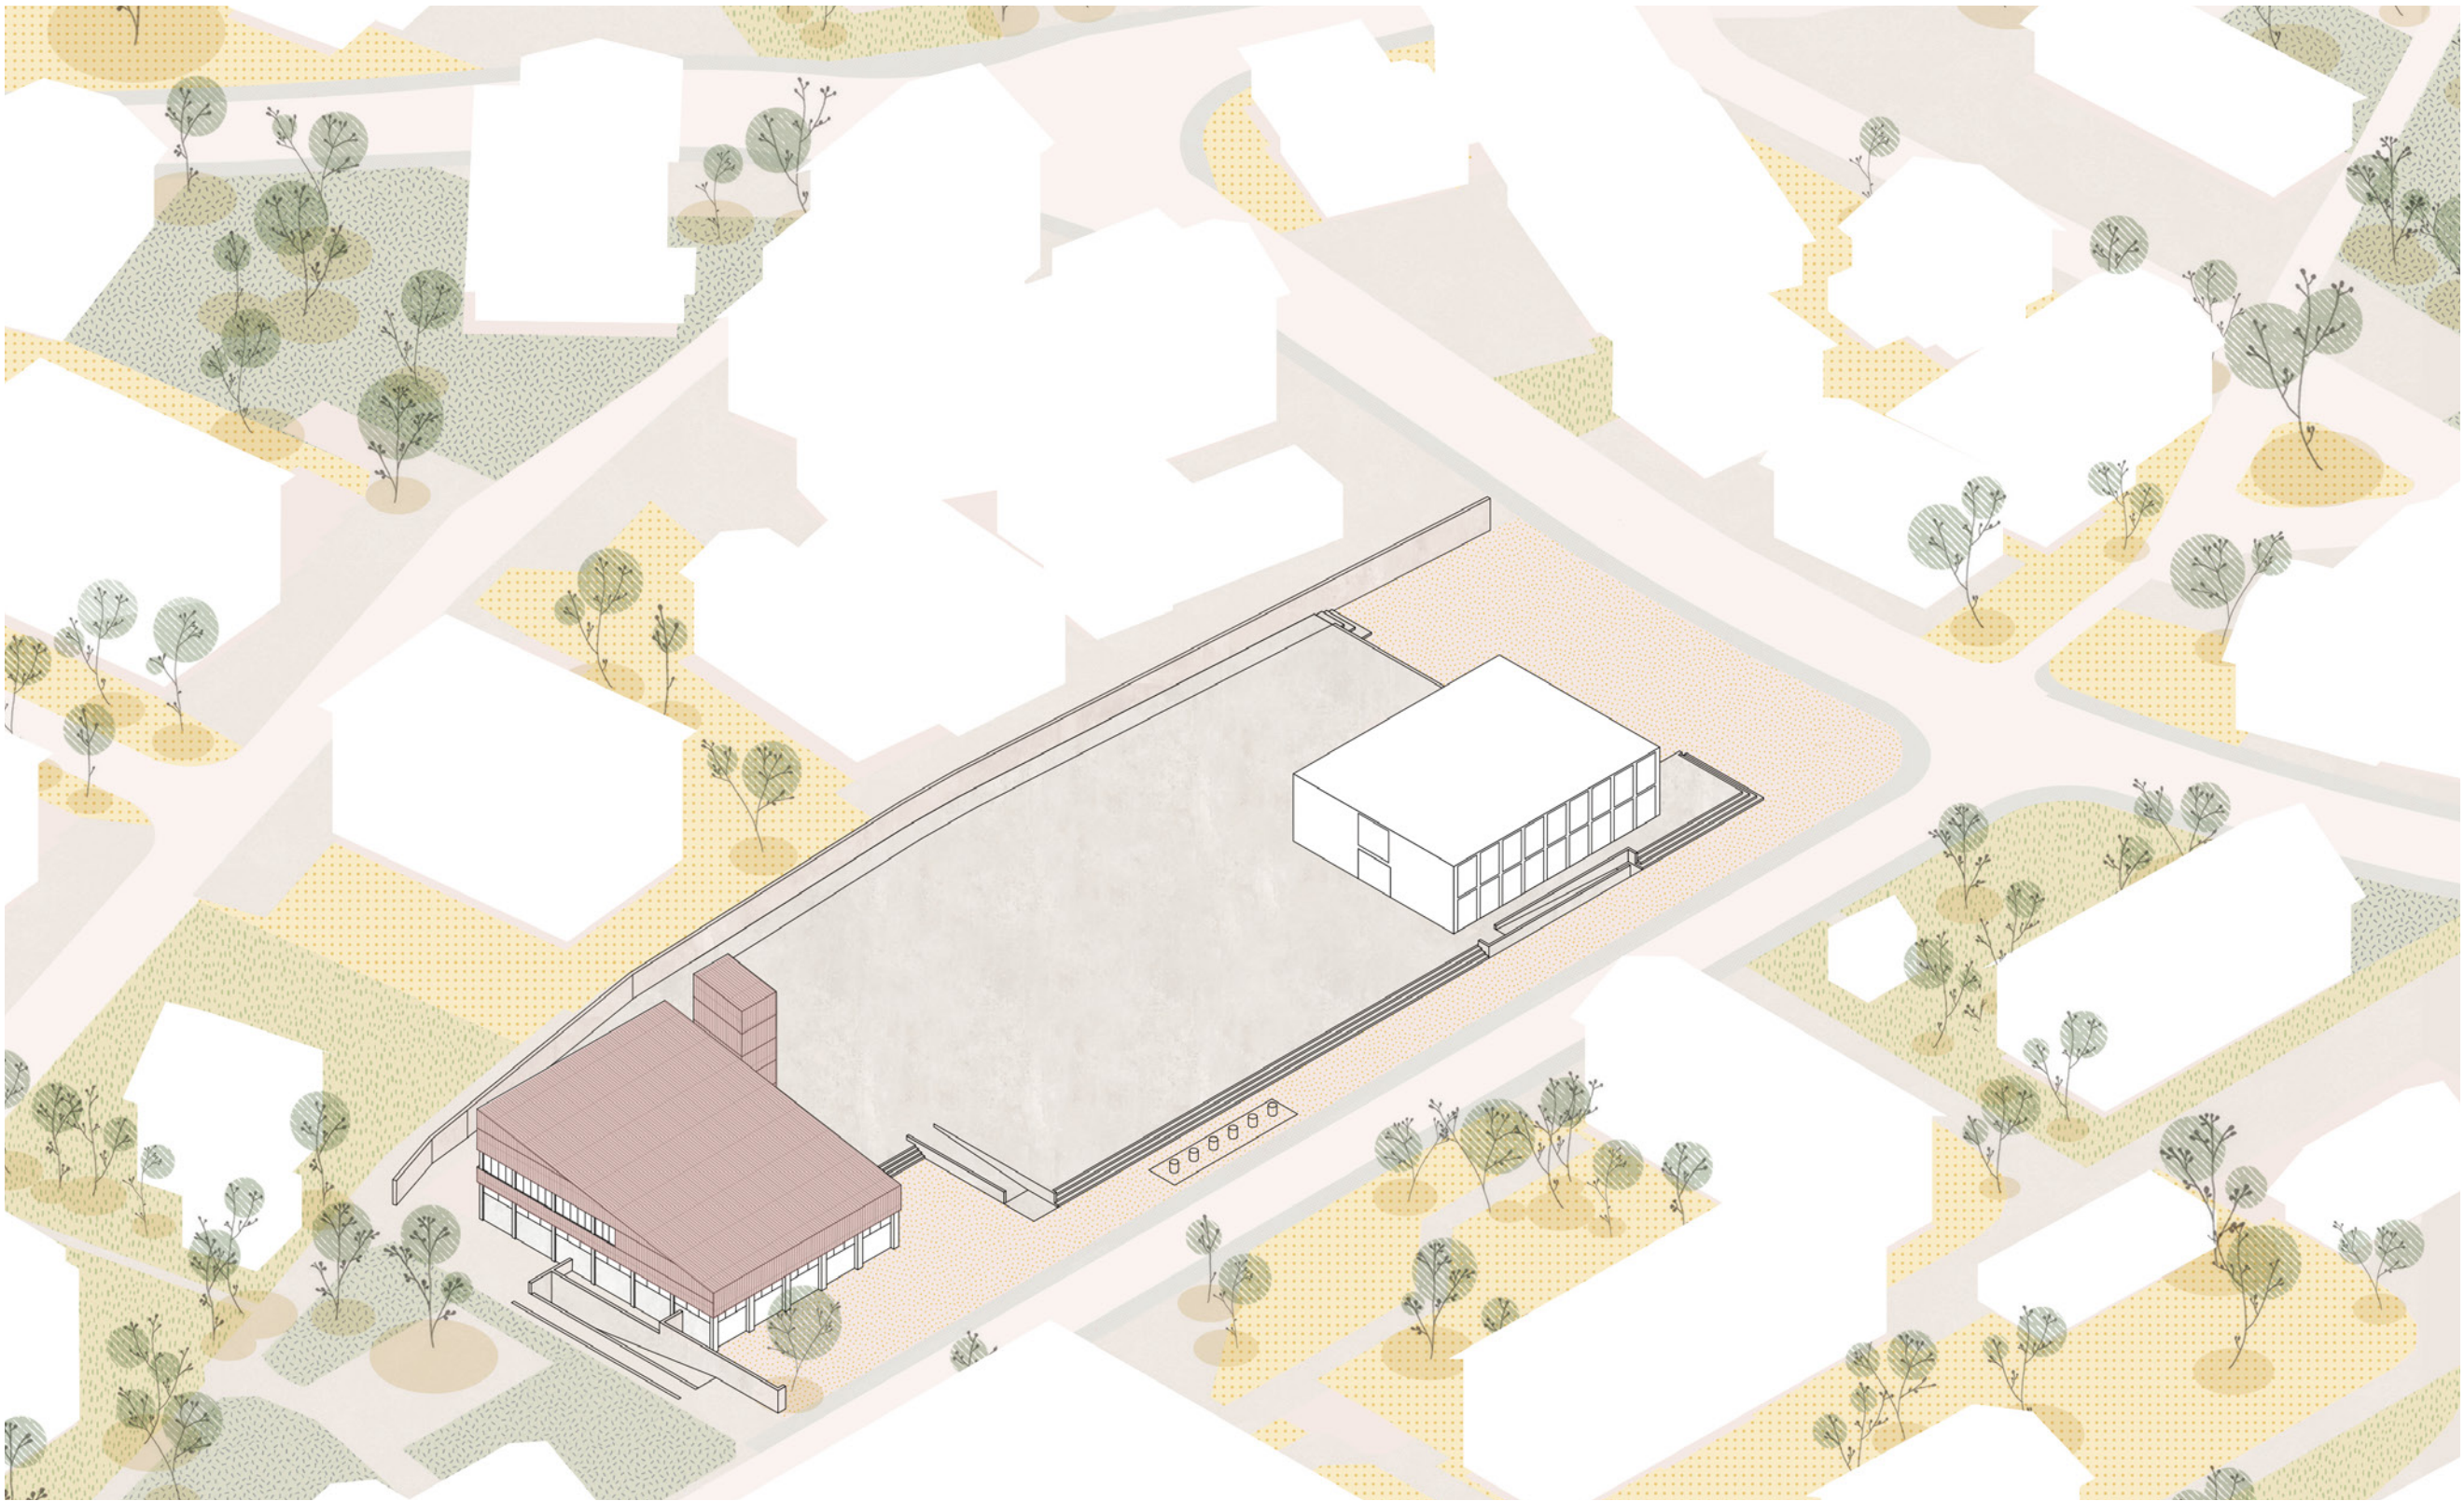


Axonometrie - Plateau

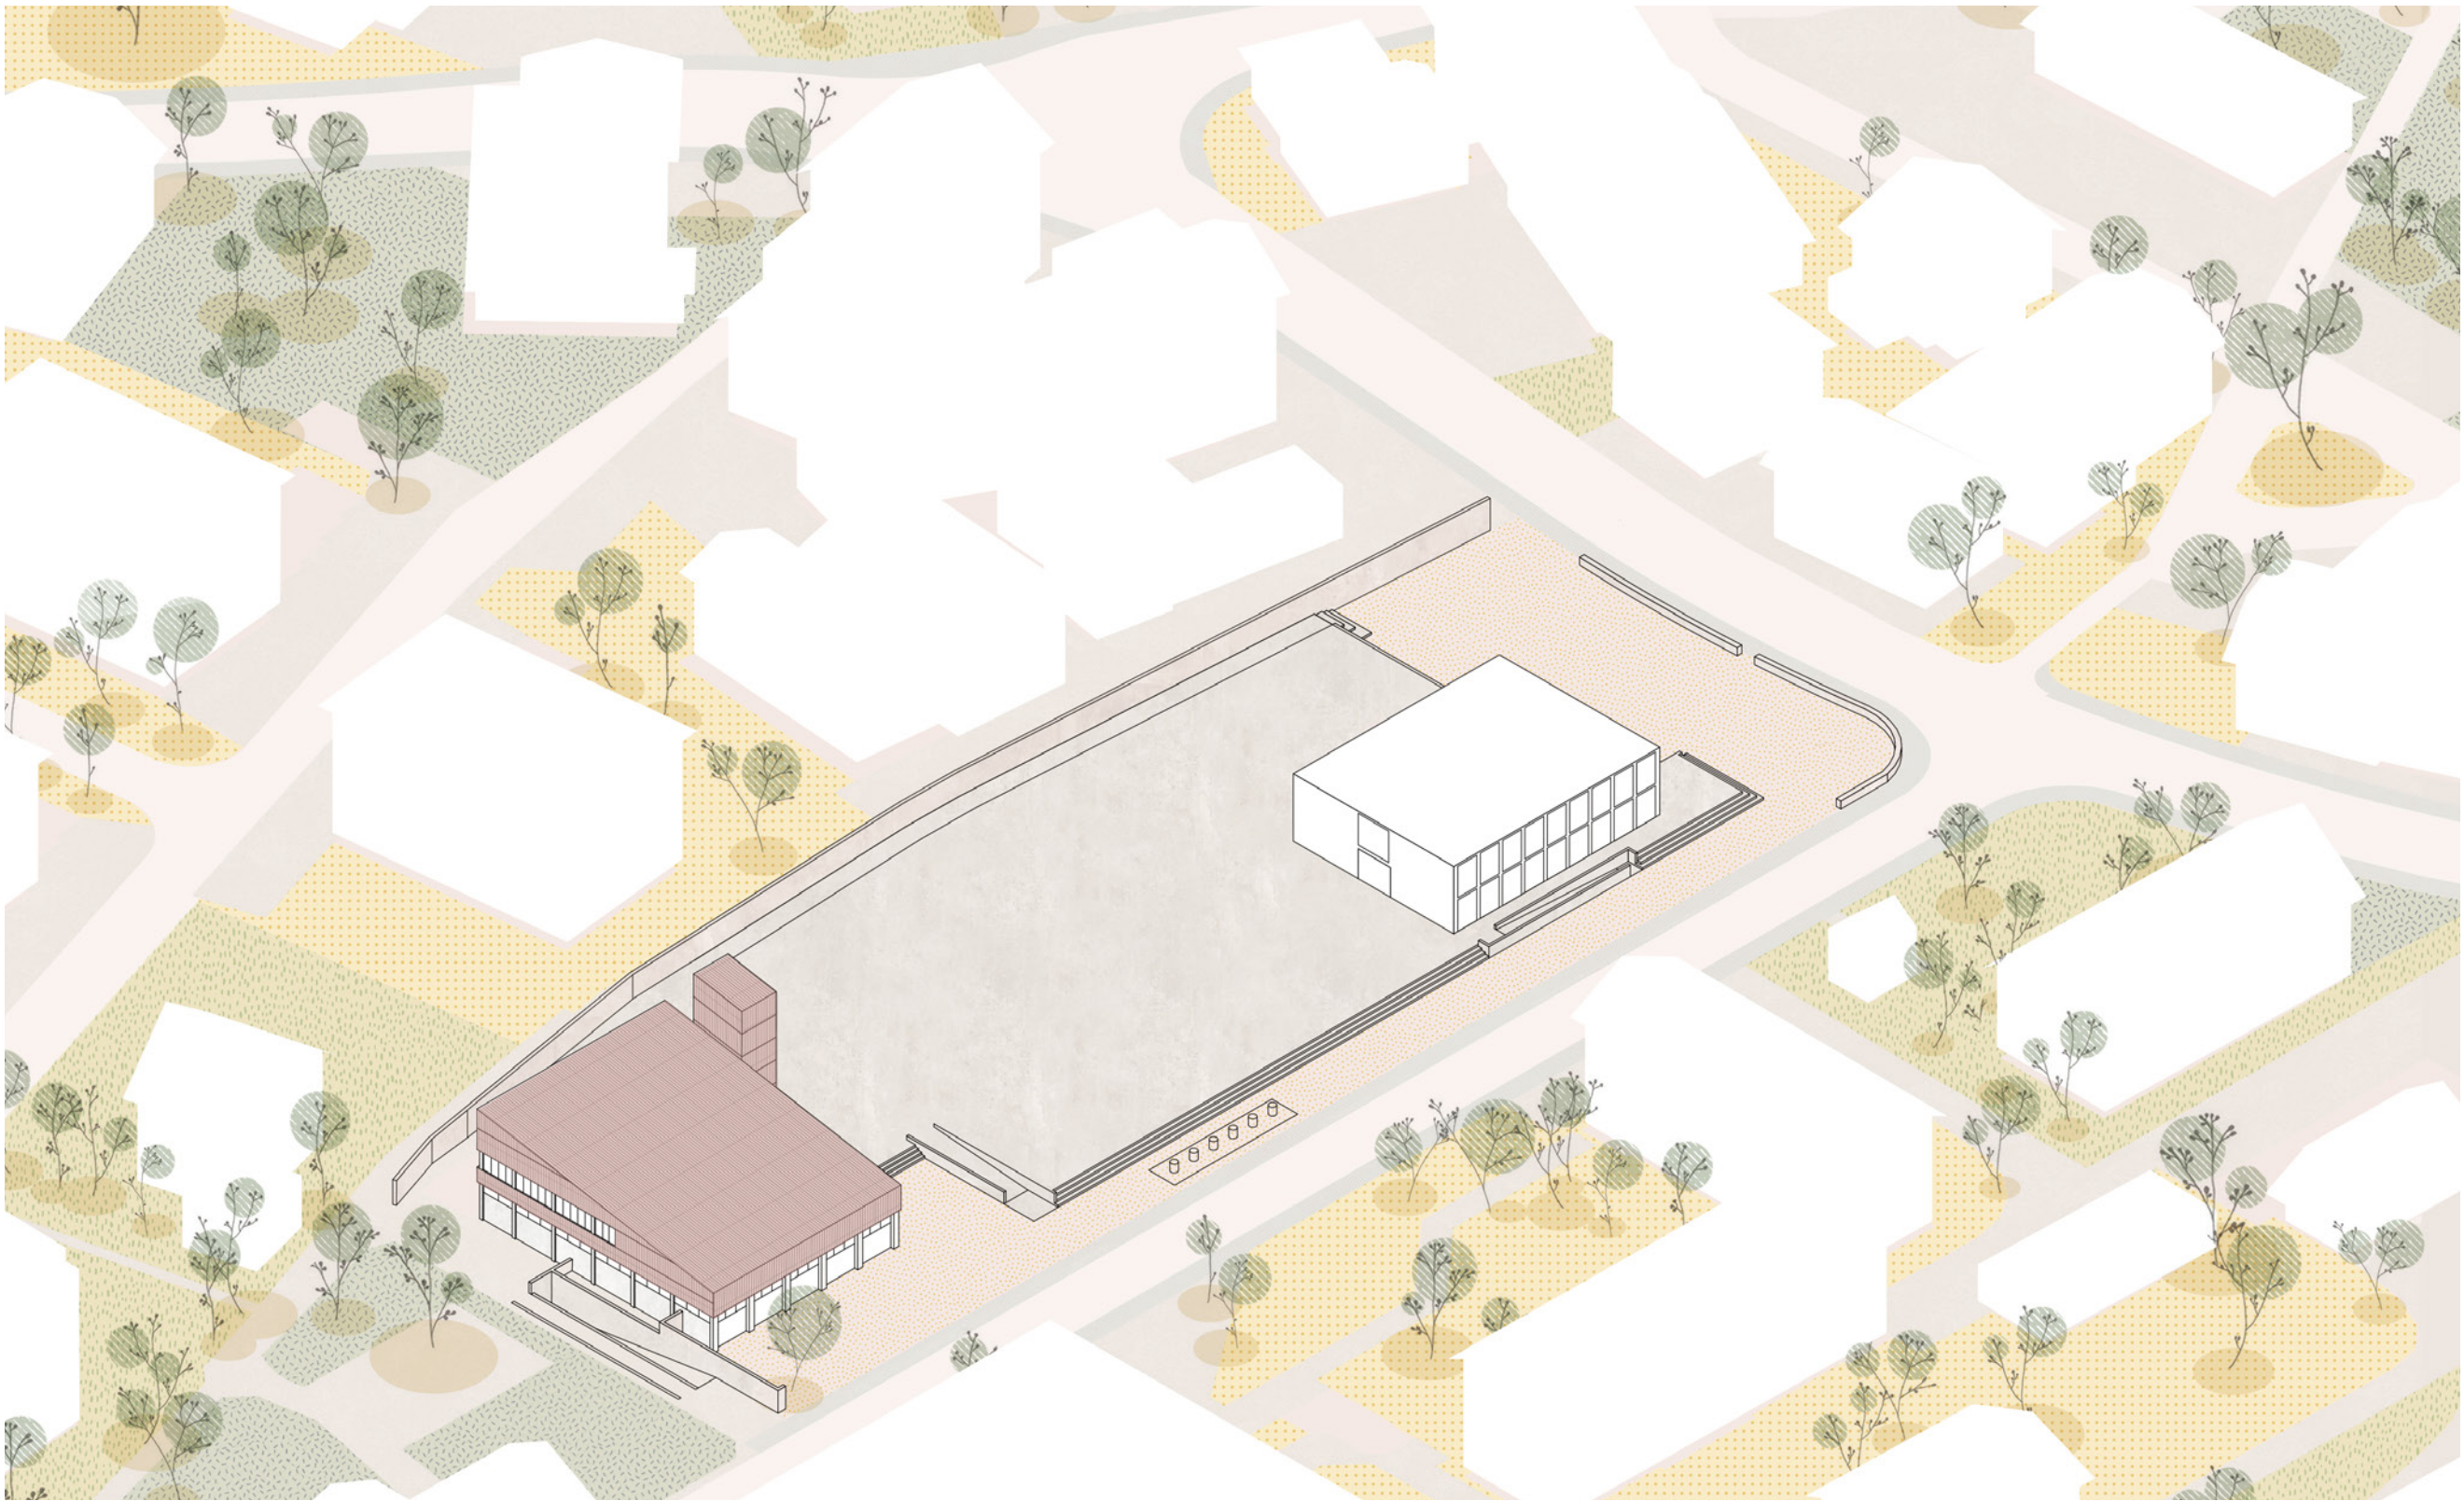


Axonometrie - Einfriedung

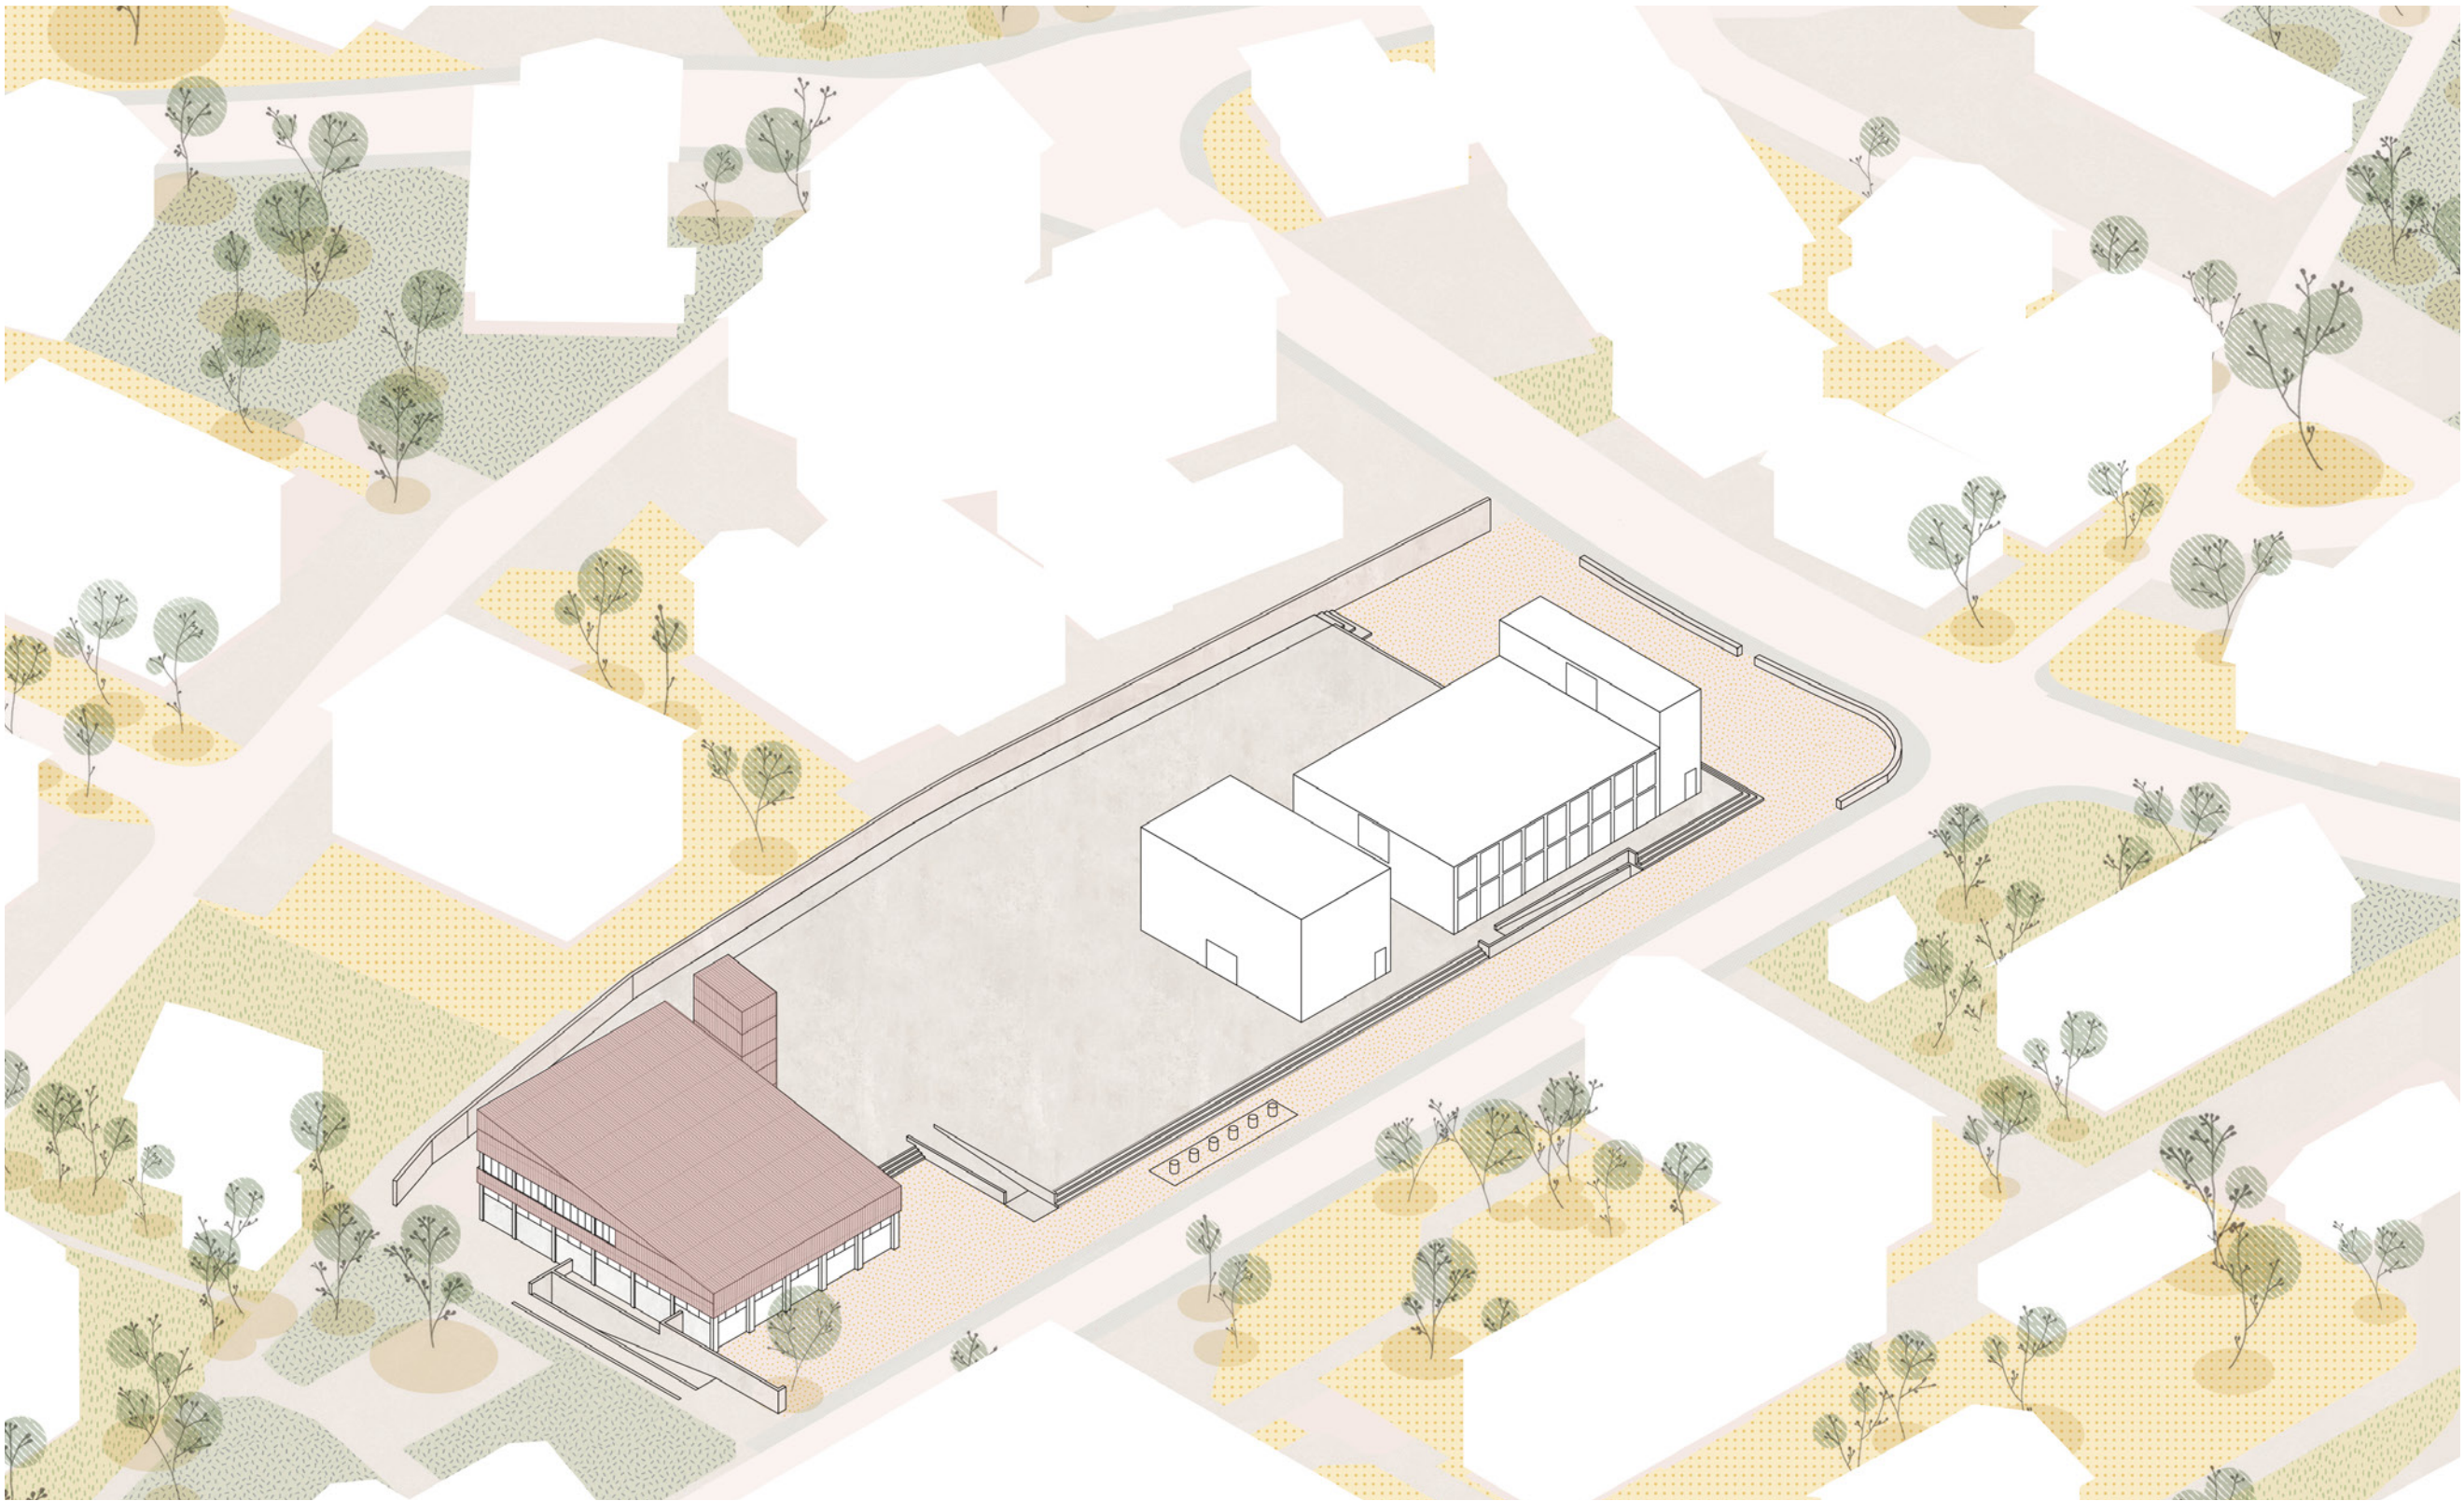


Axonometrie - Kerne

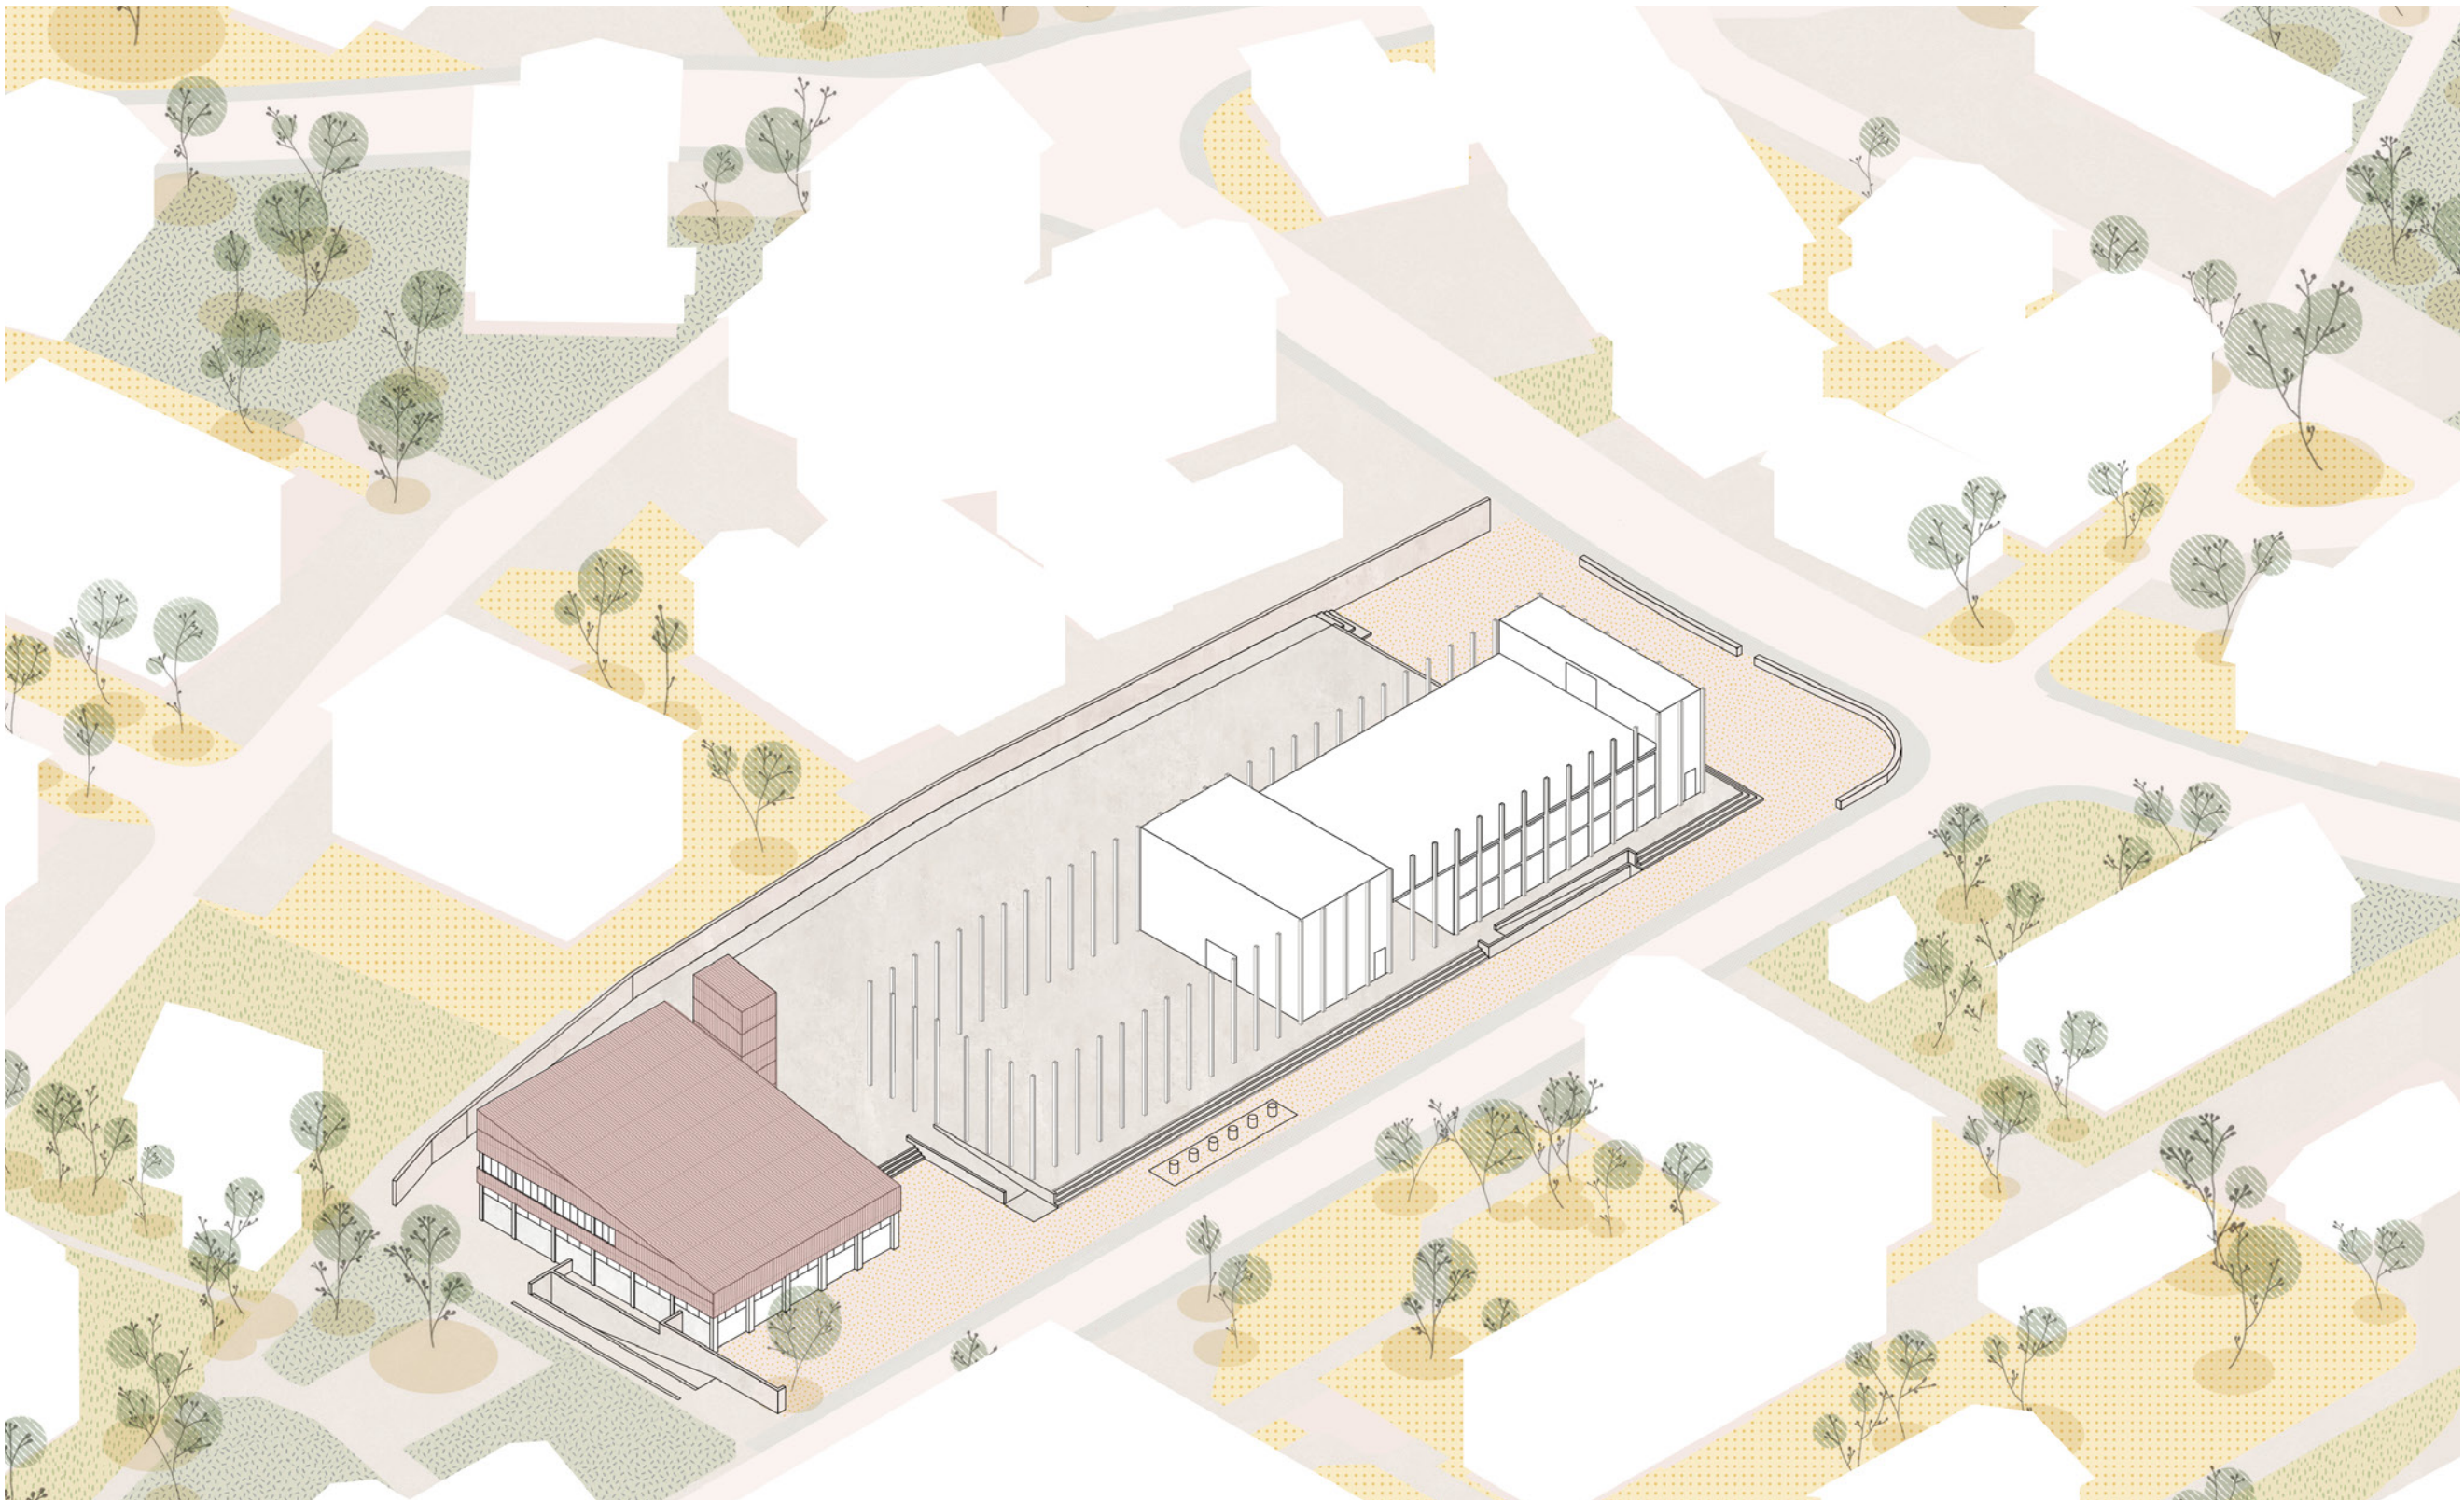


Axonometrie - Stützen

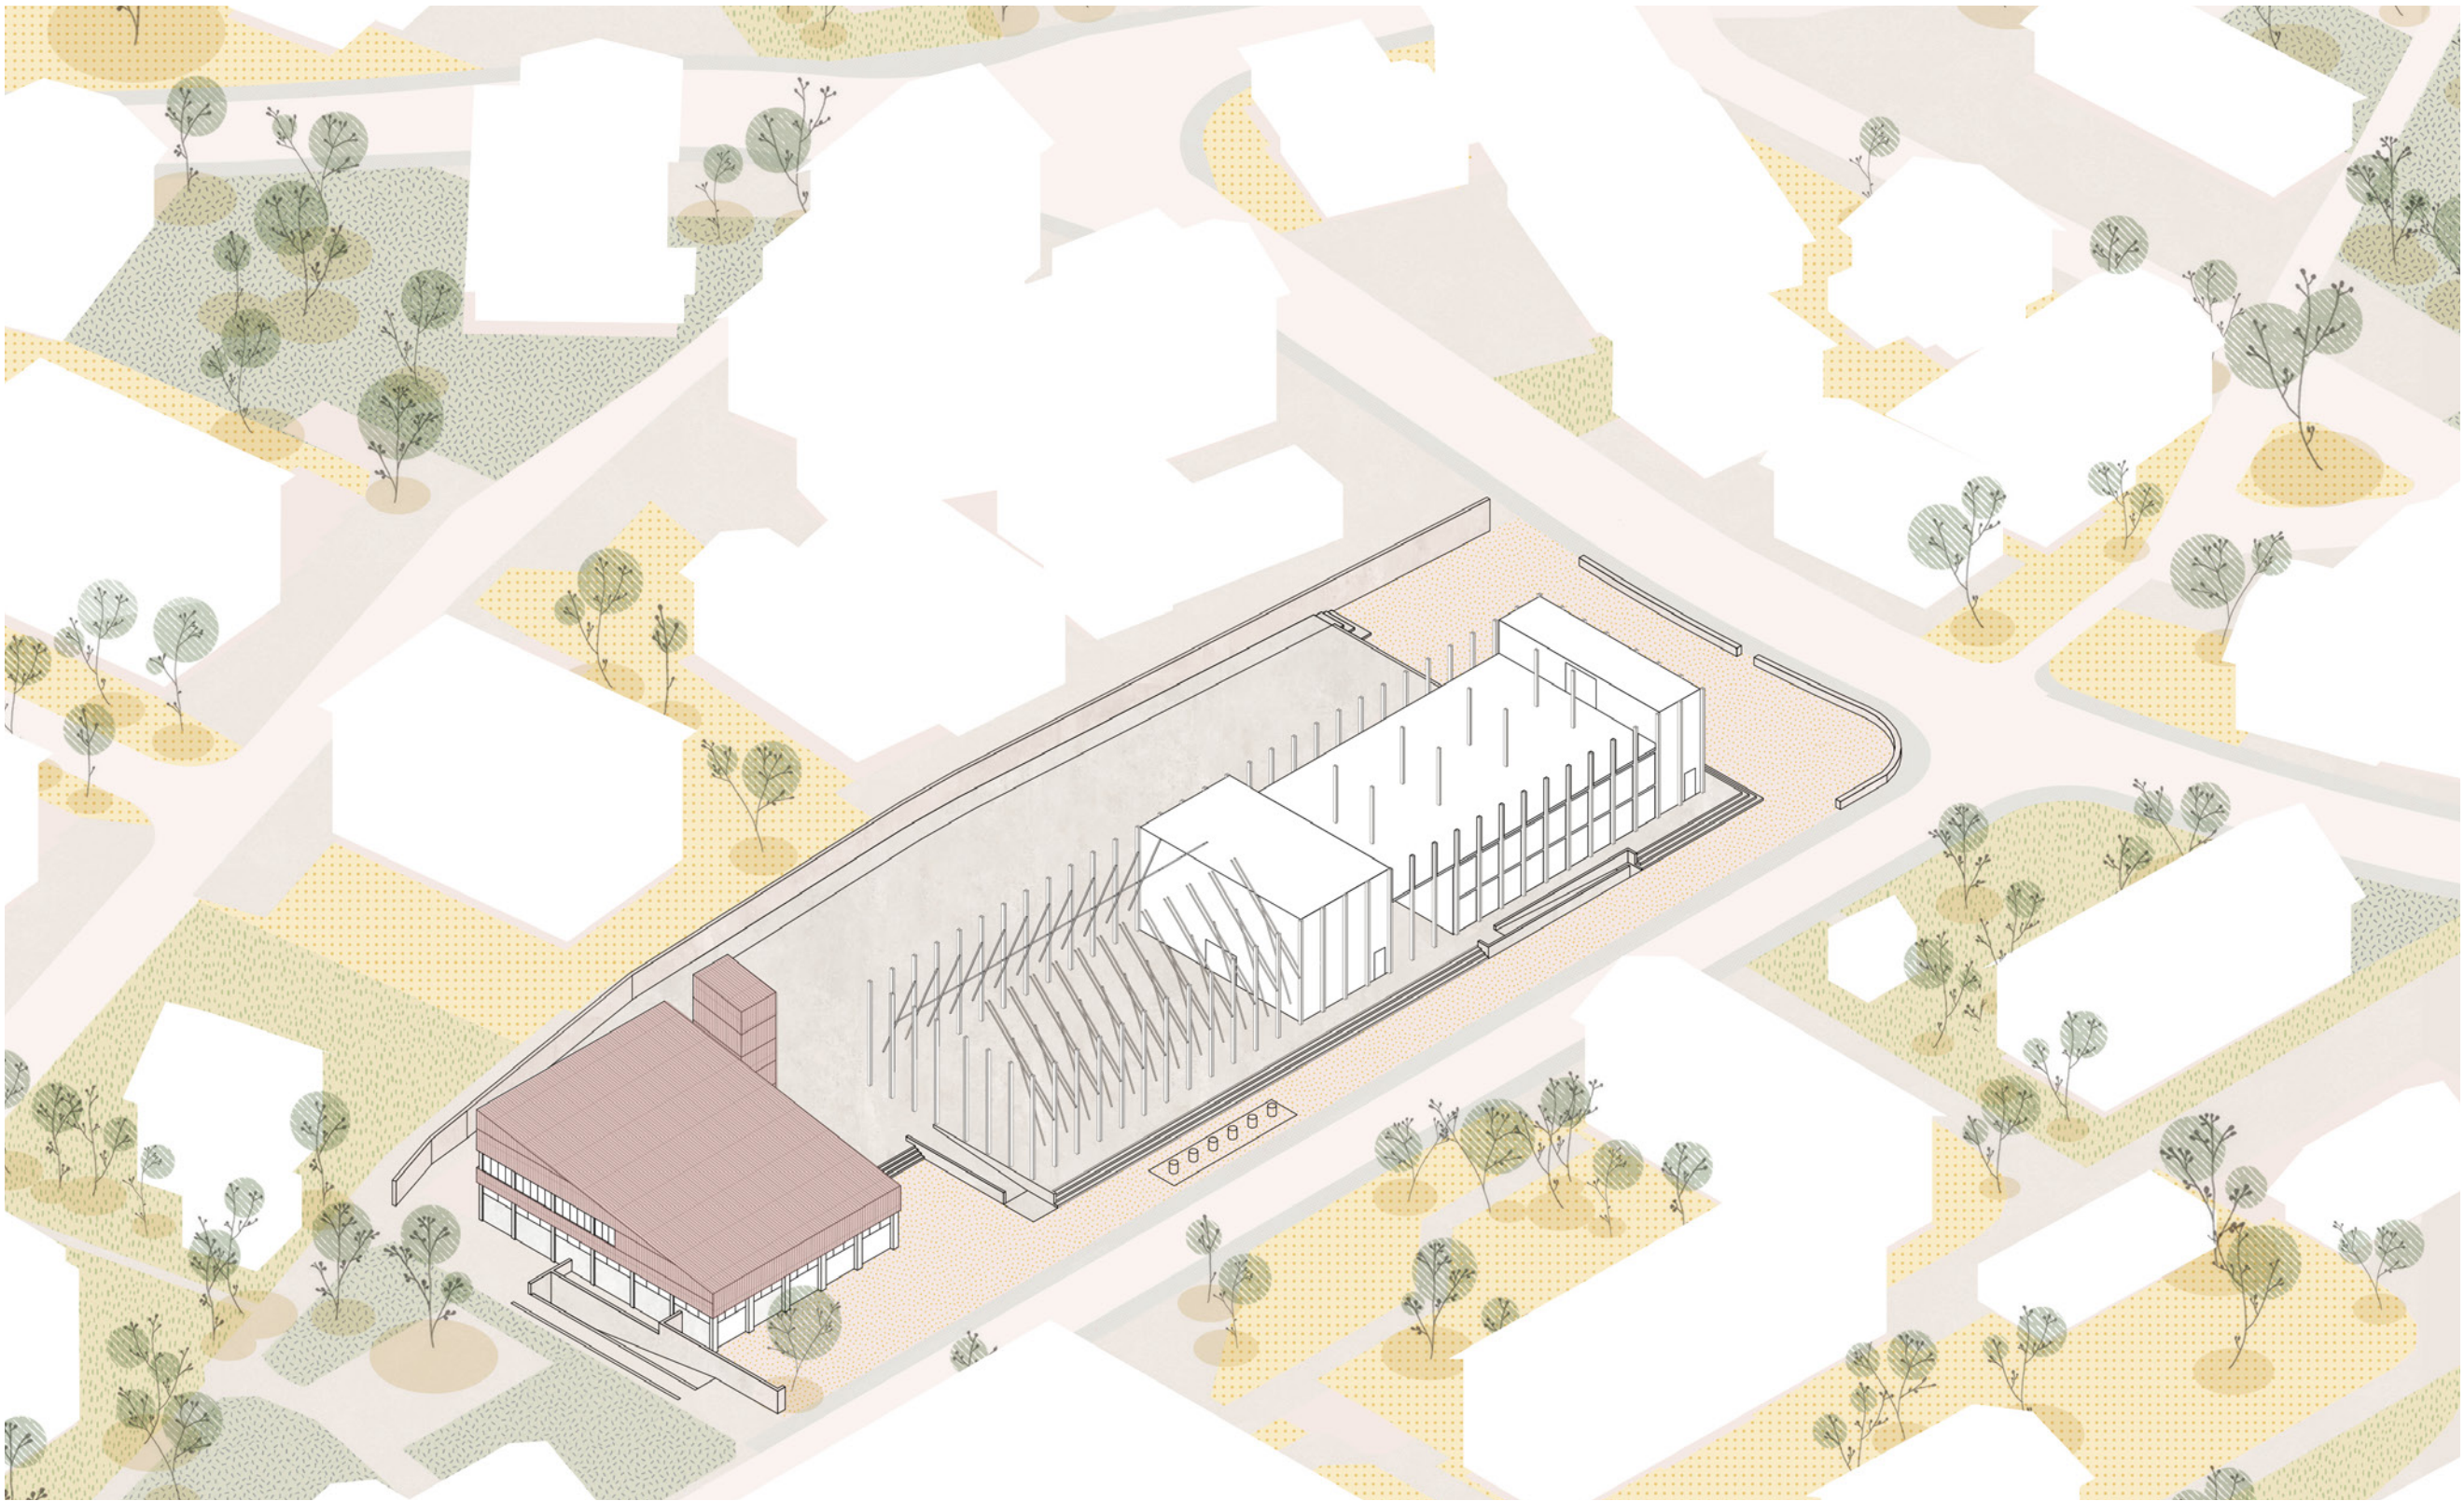


Axonometrie - Streben

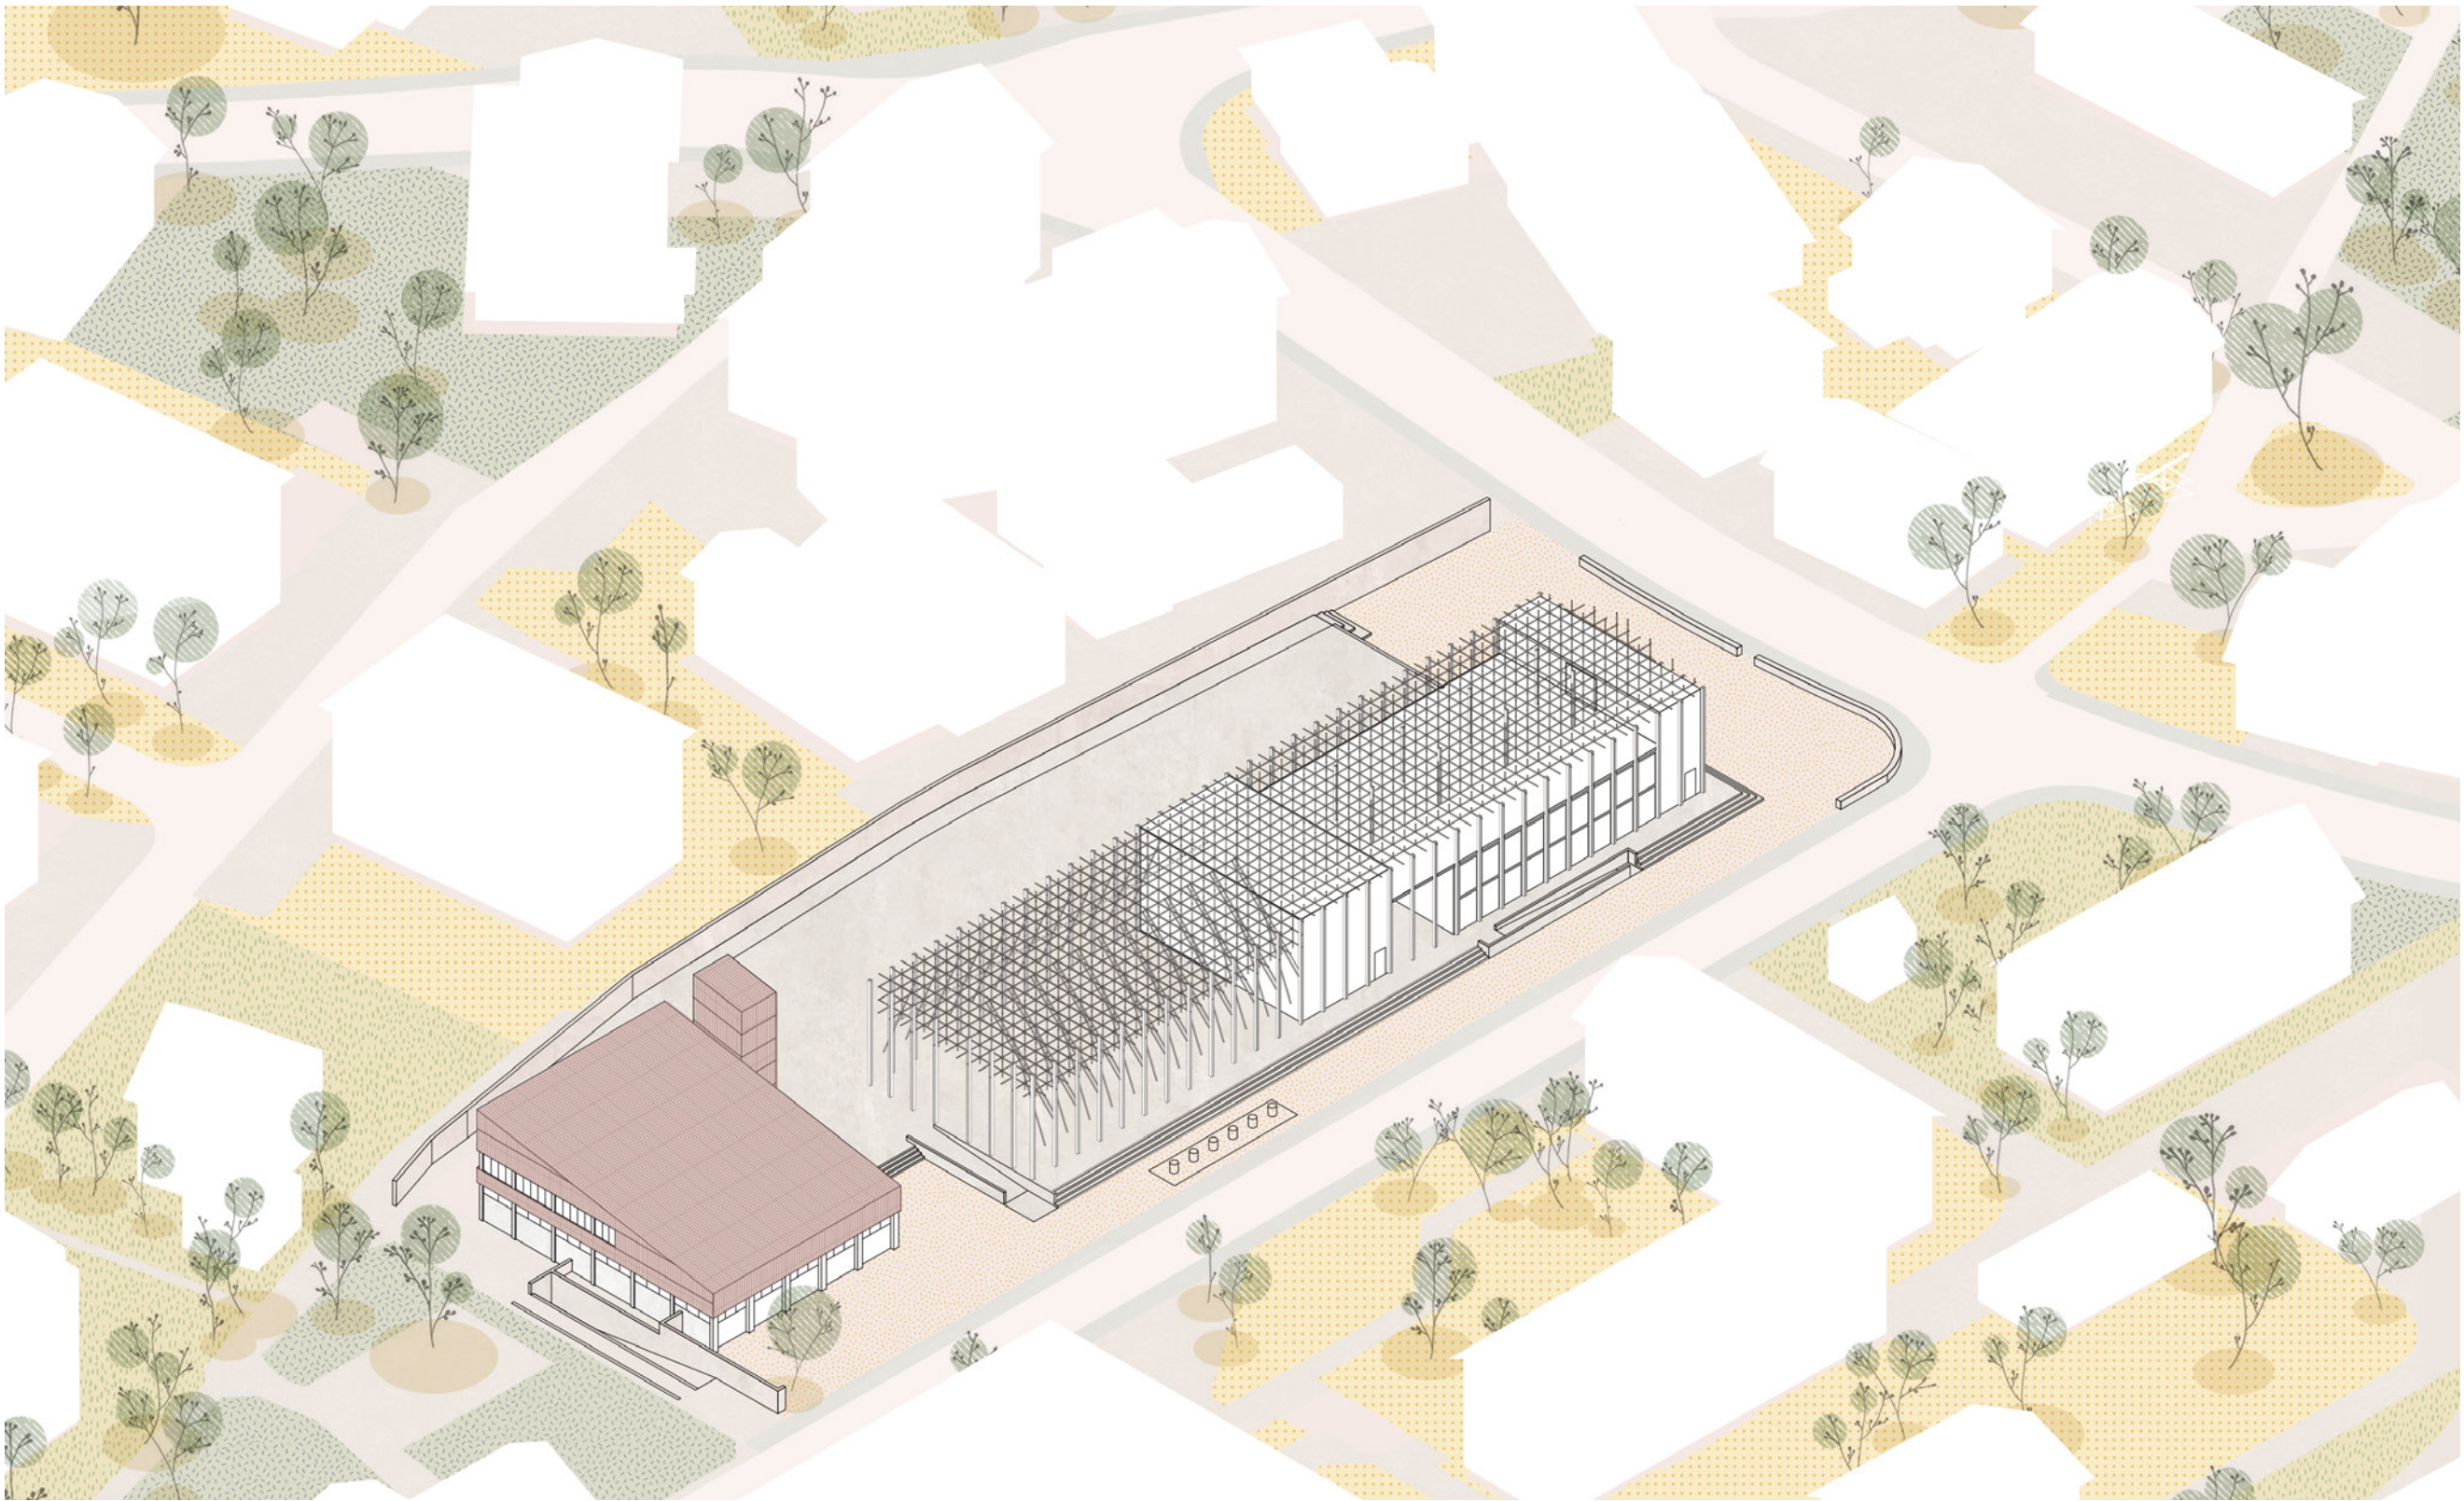


Axonometrie - Gitterwerk

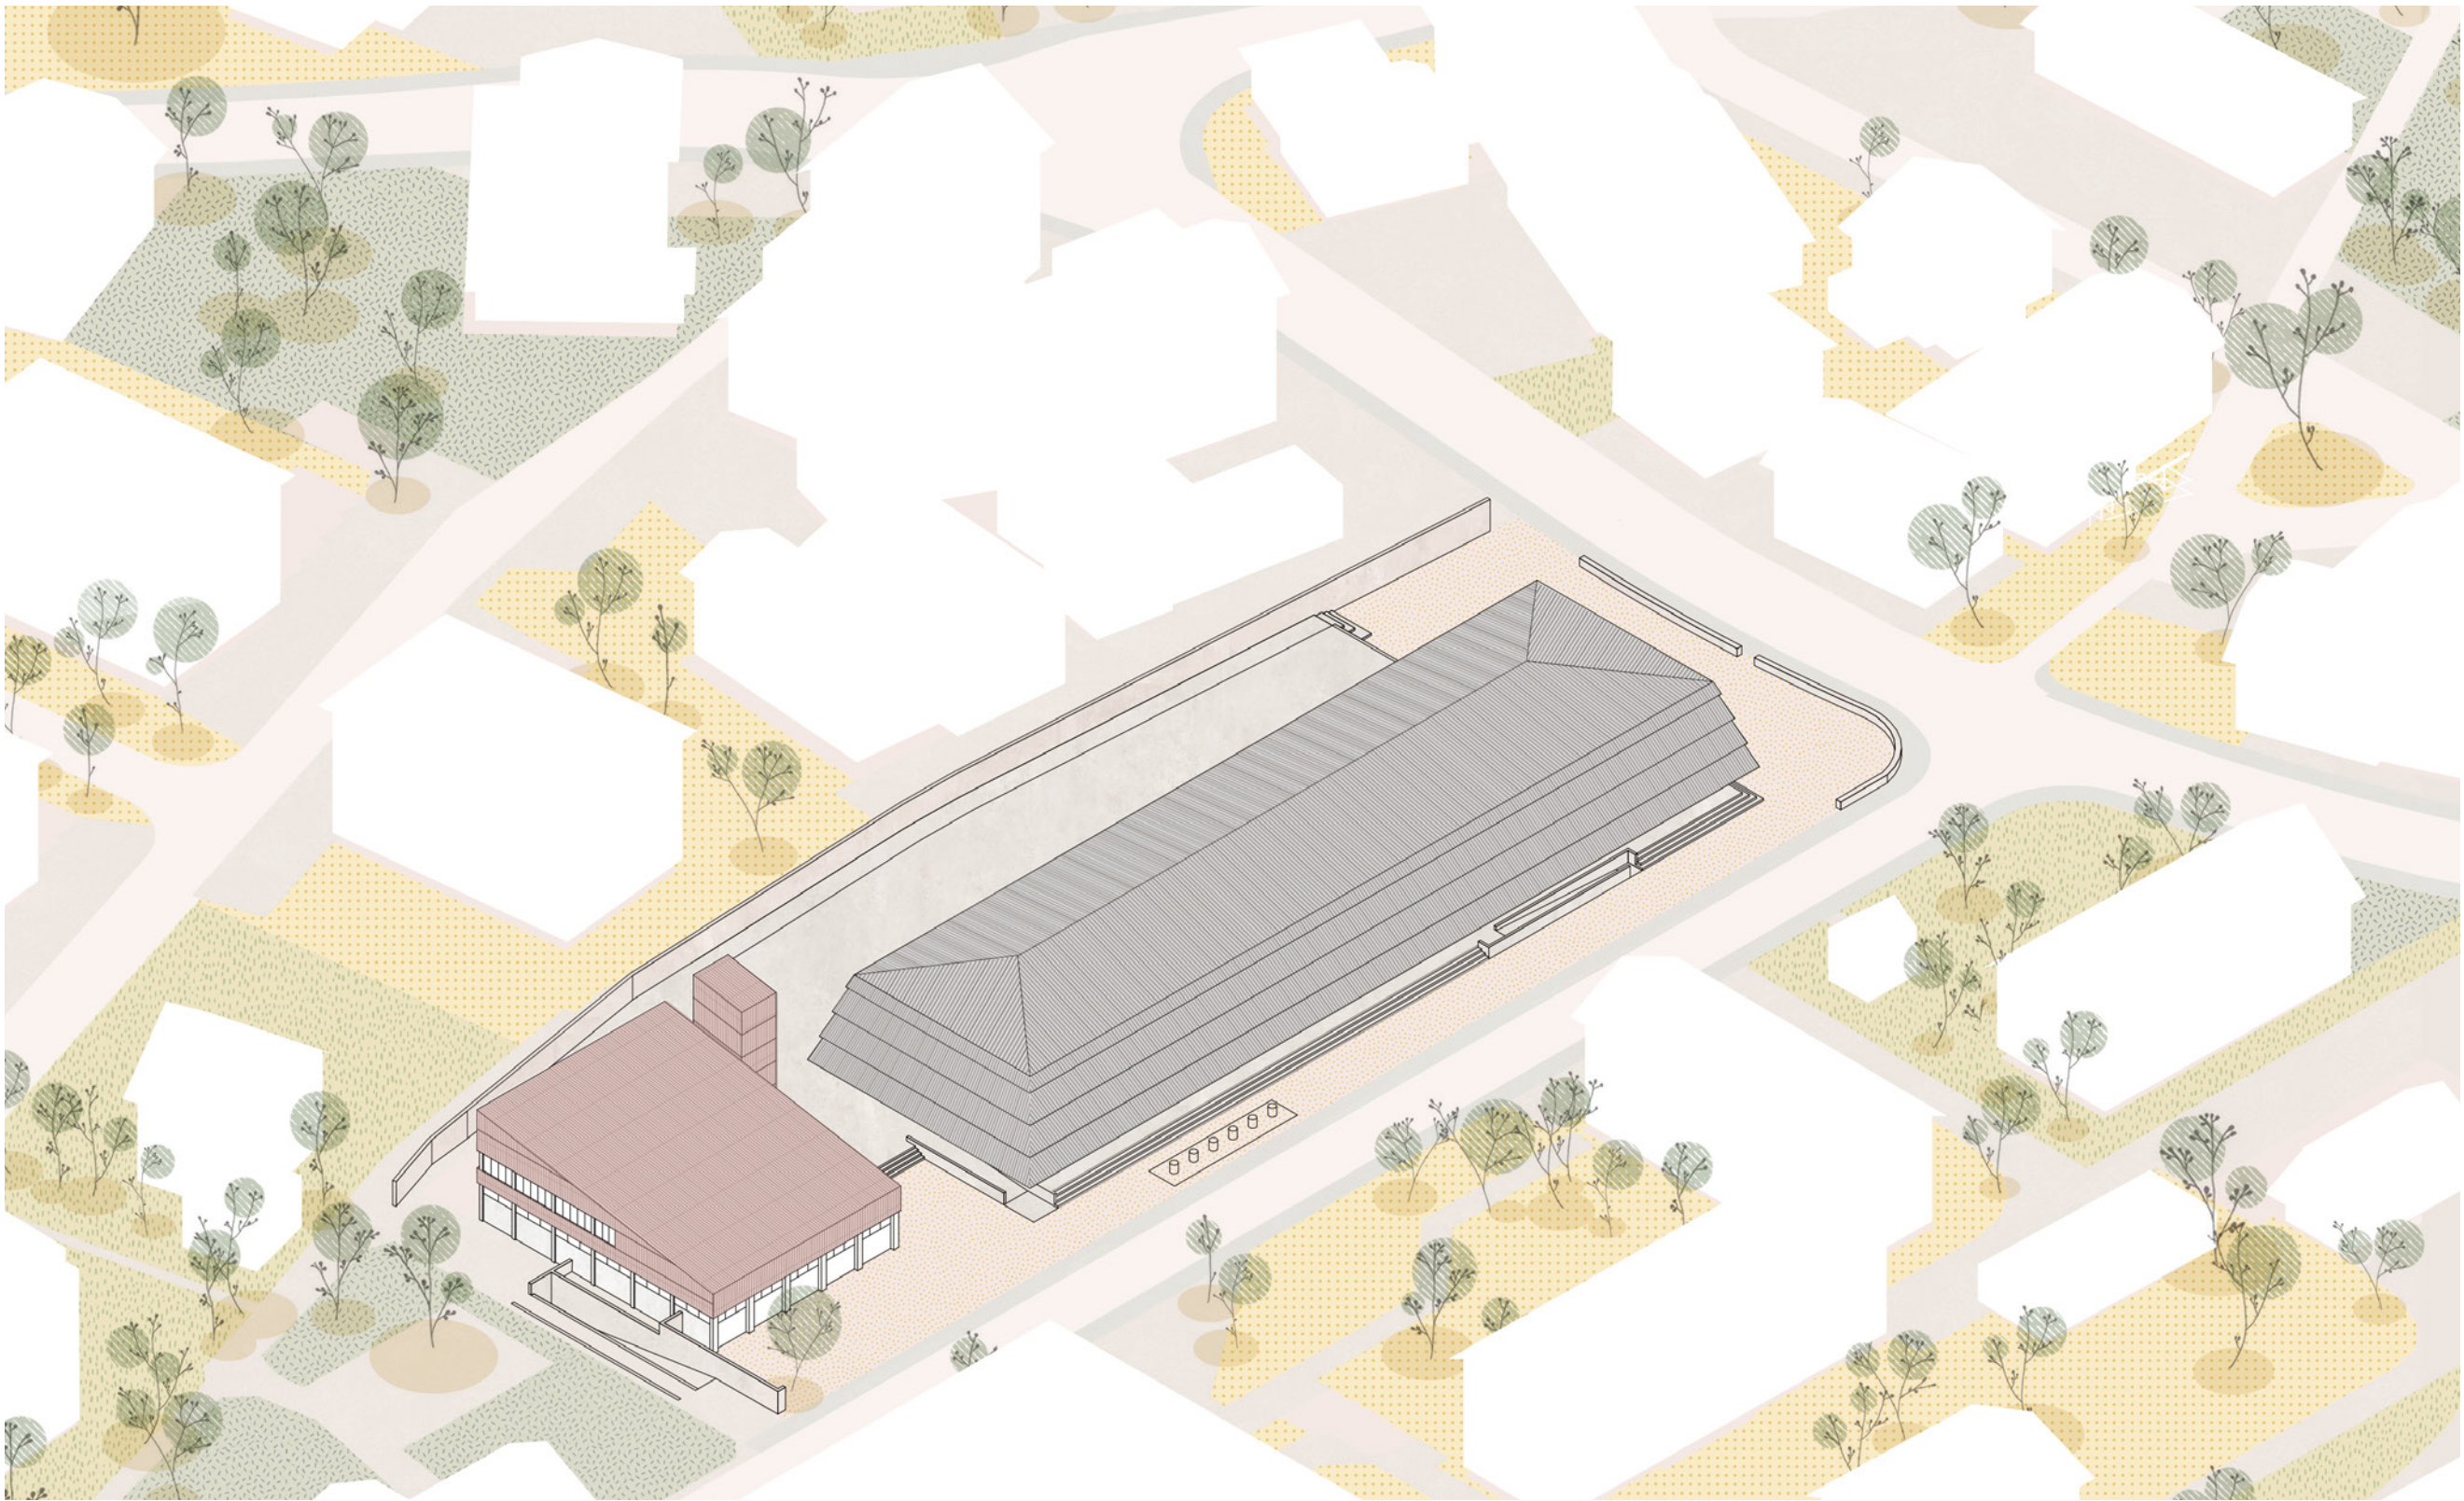


Axonometrie - Hülle

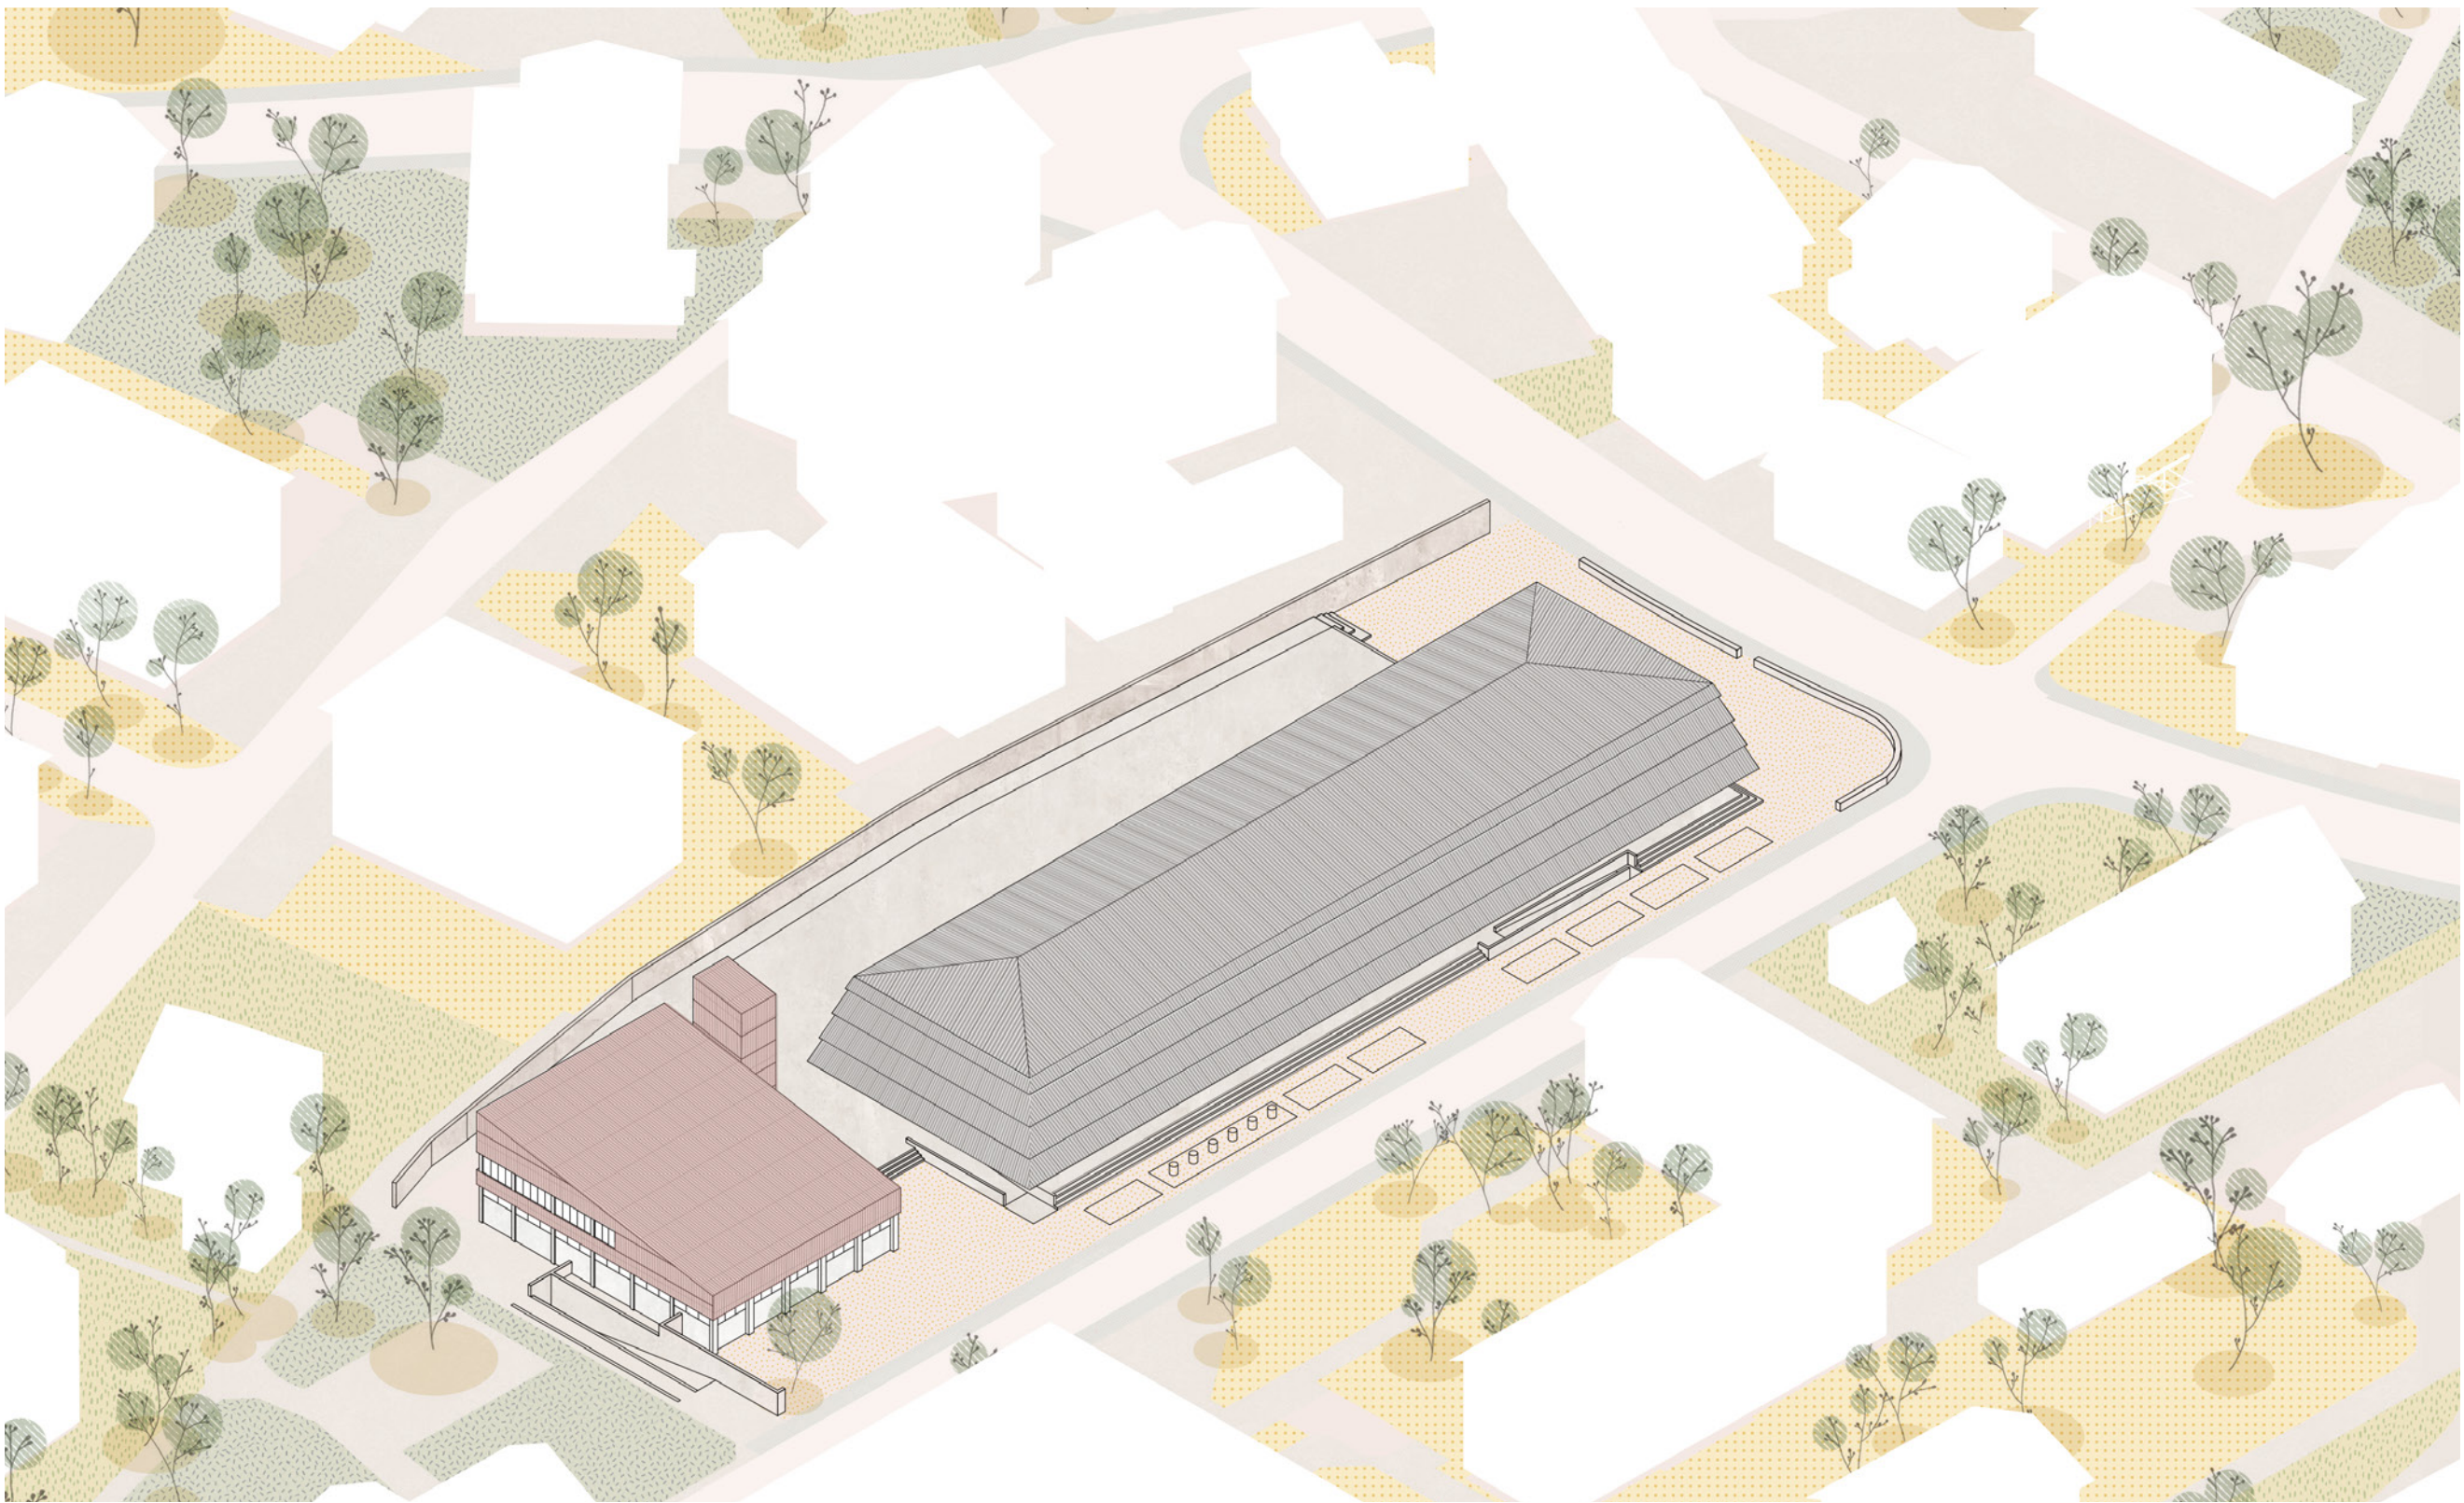


Axonometrie - Parkplätze

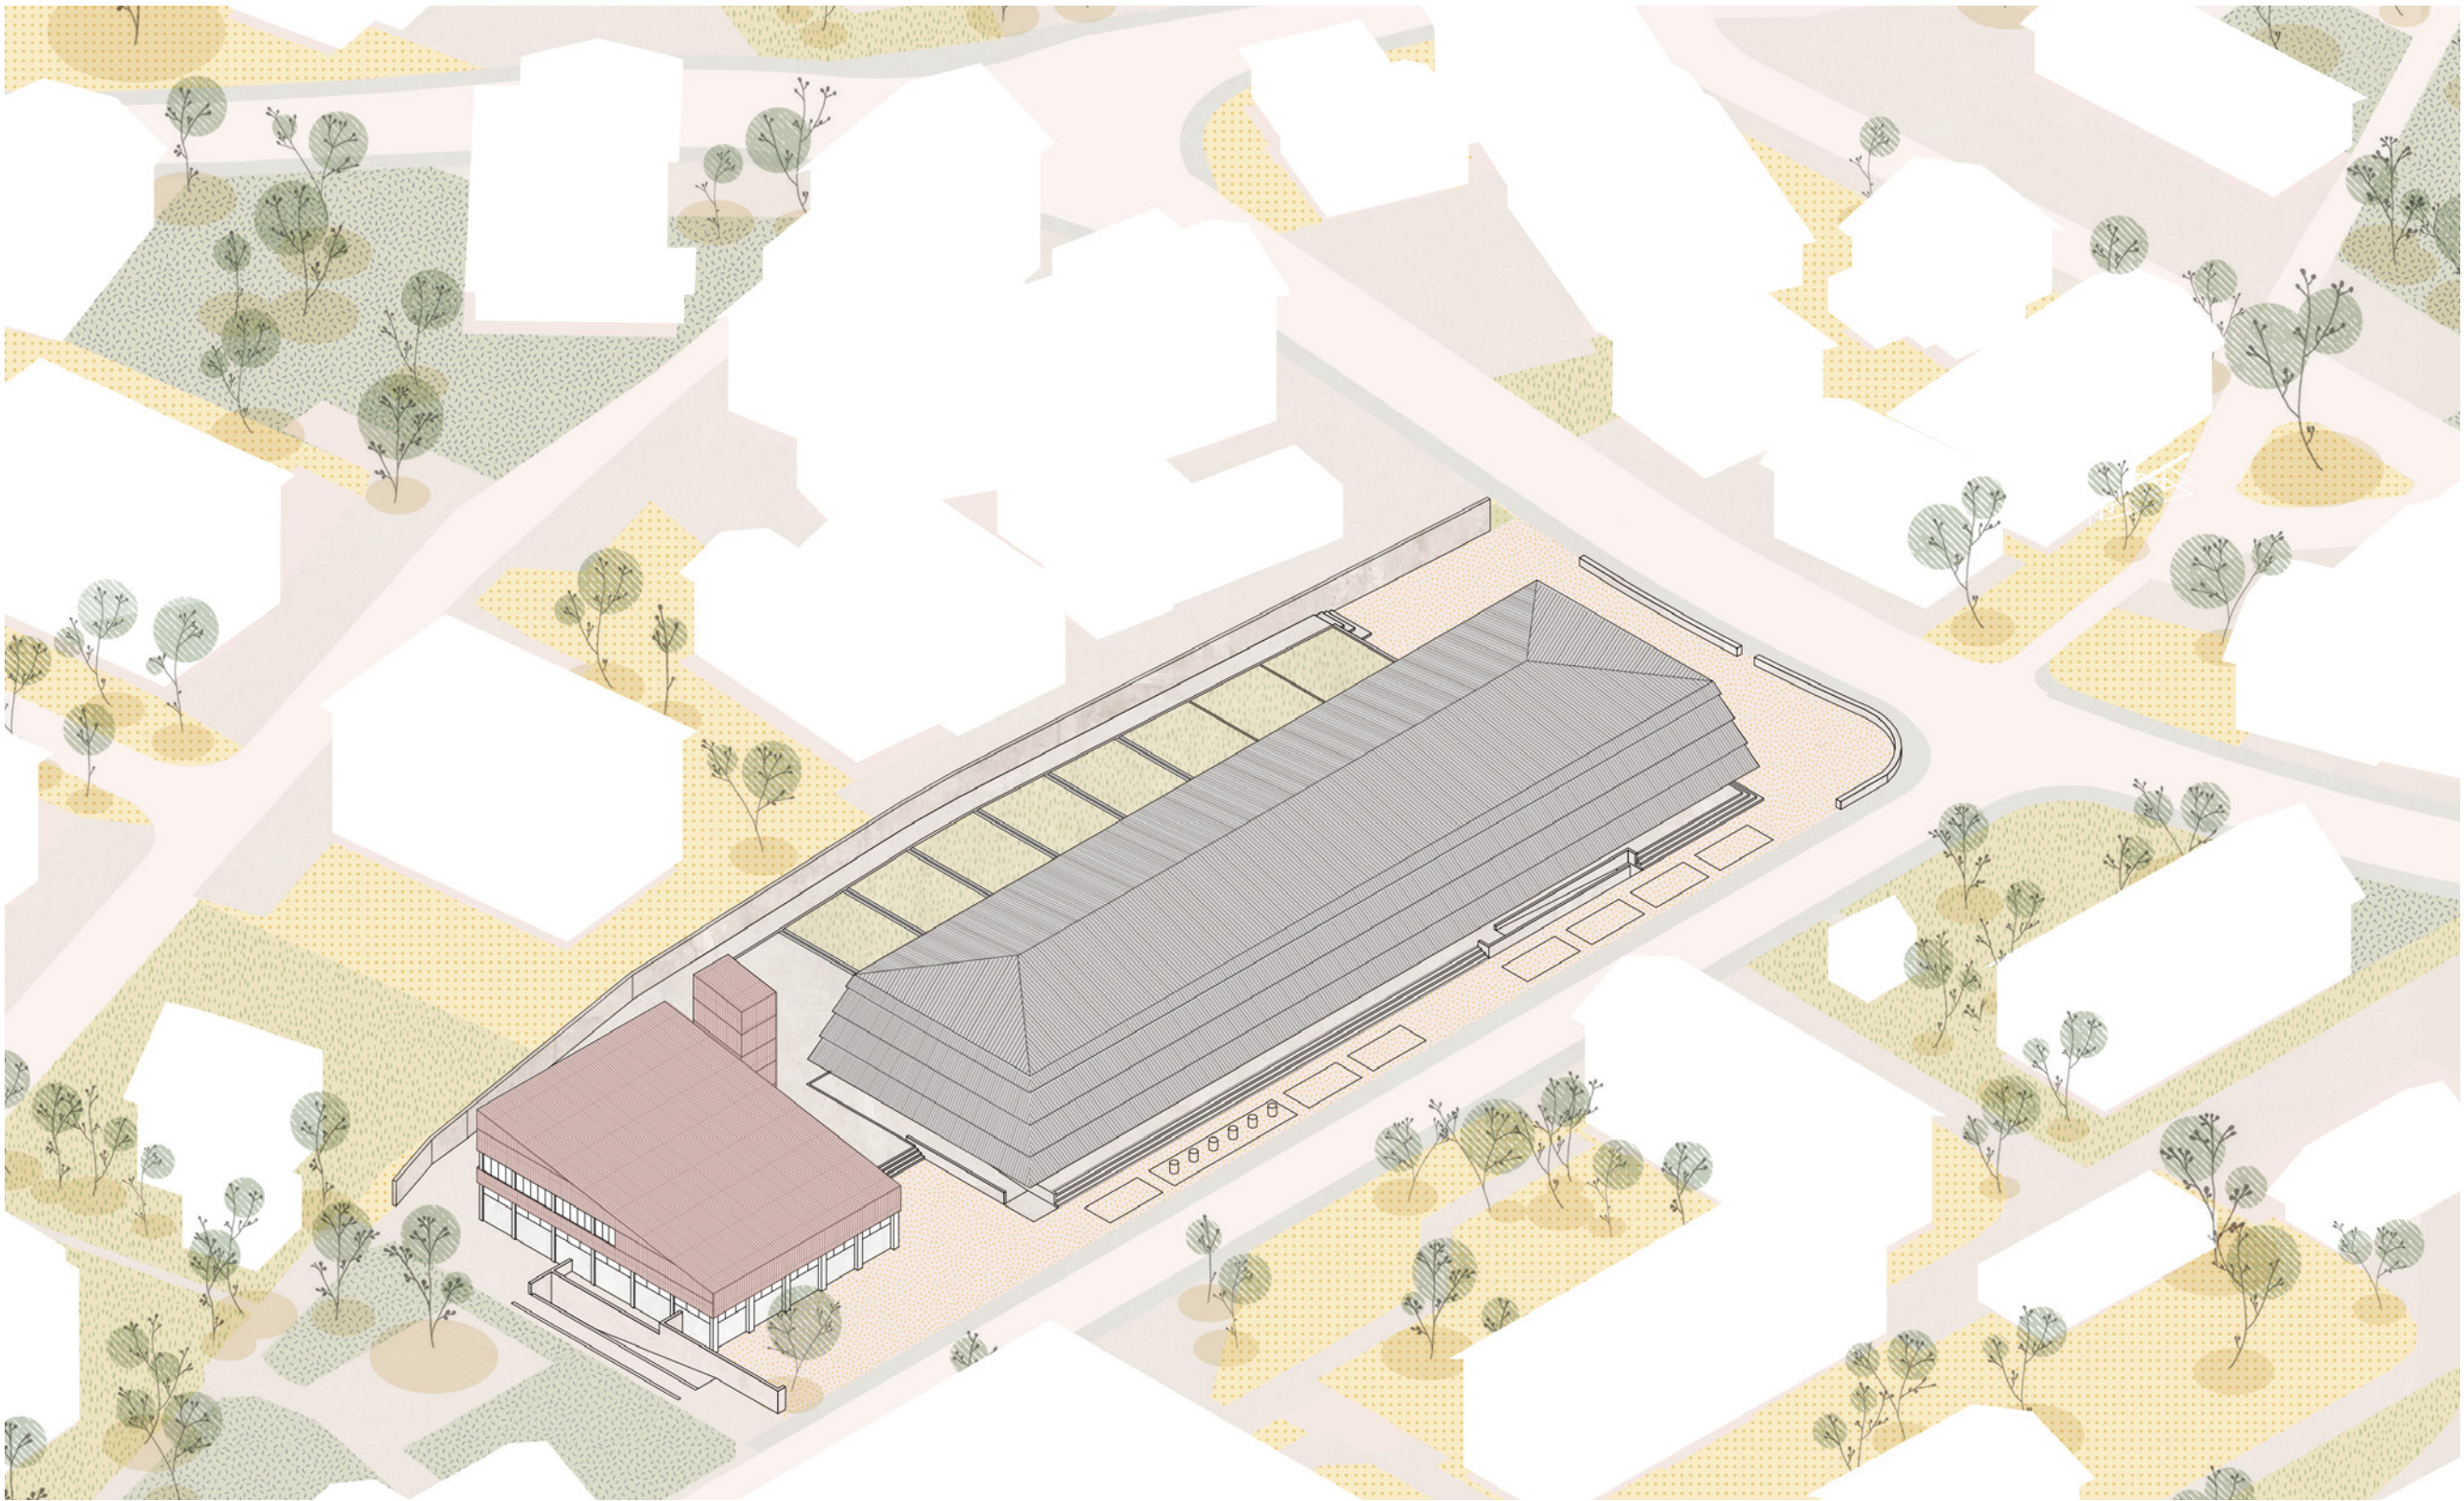


Axonometrie - Wasserwiese

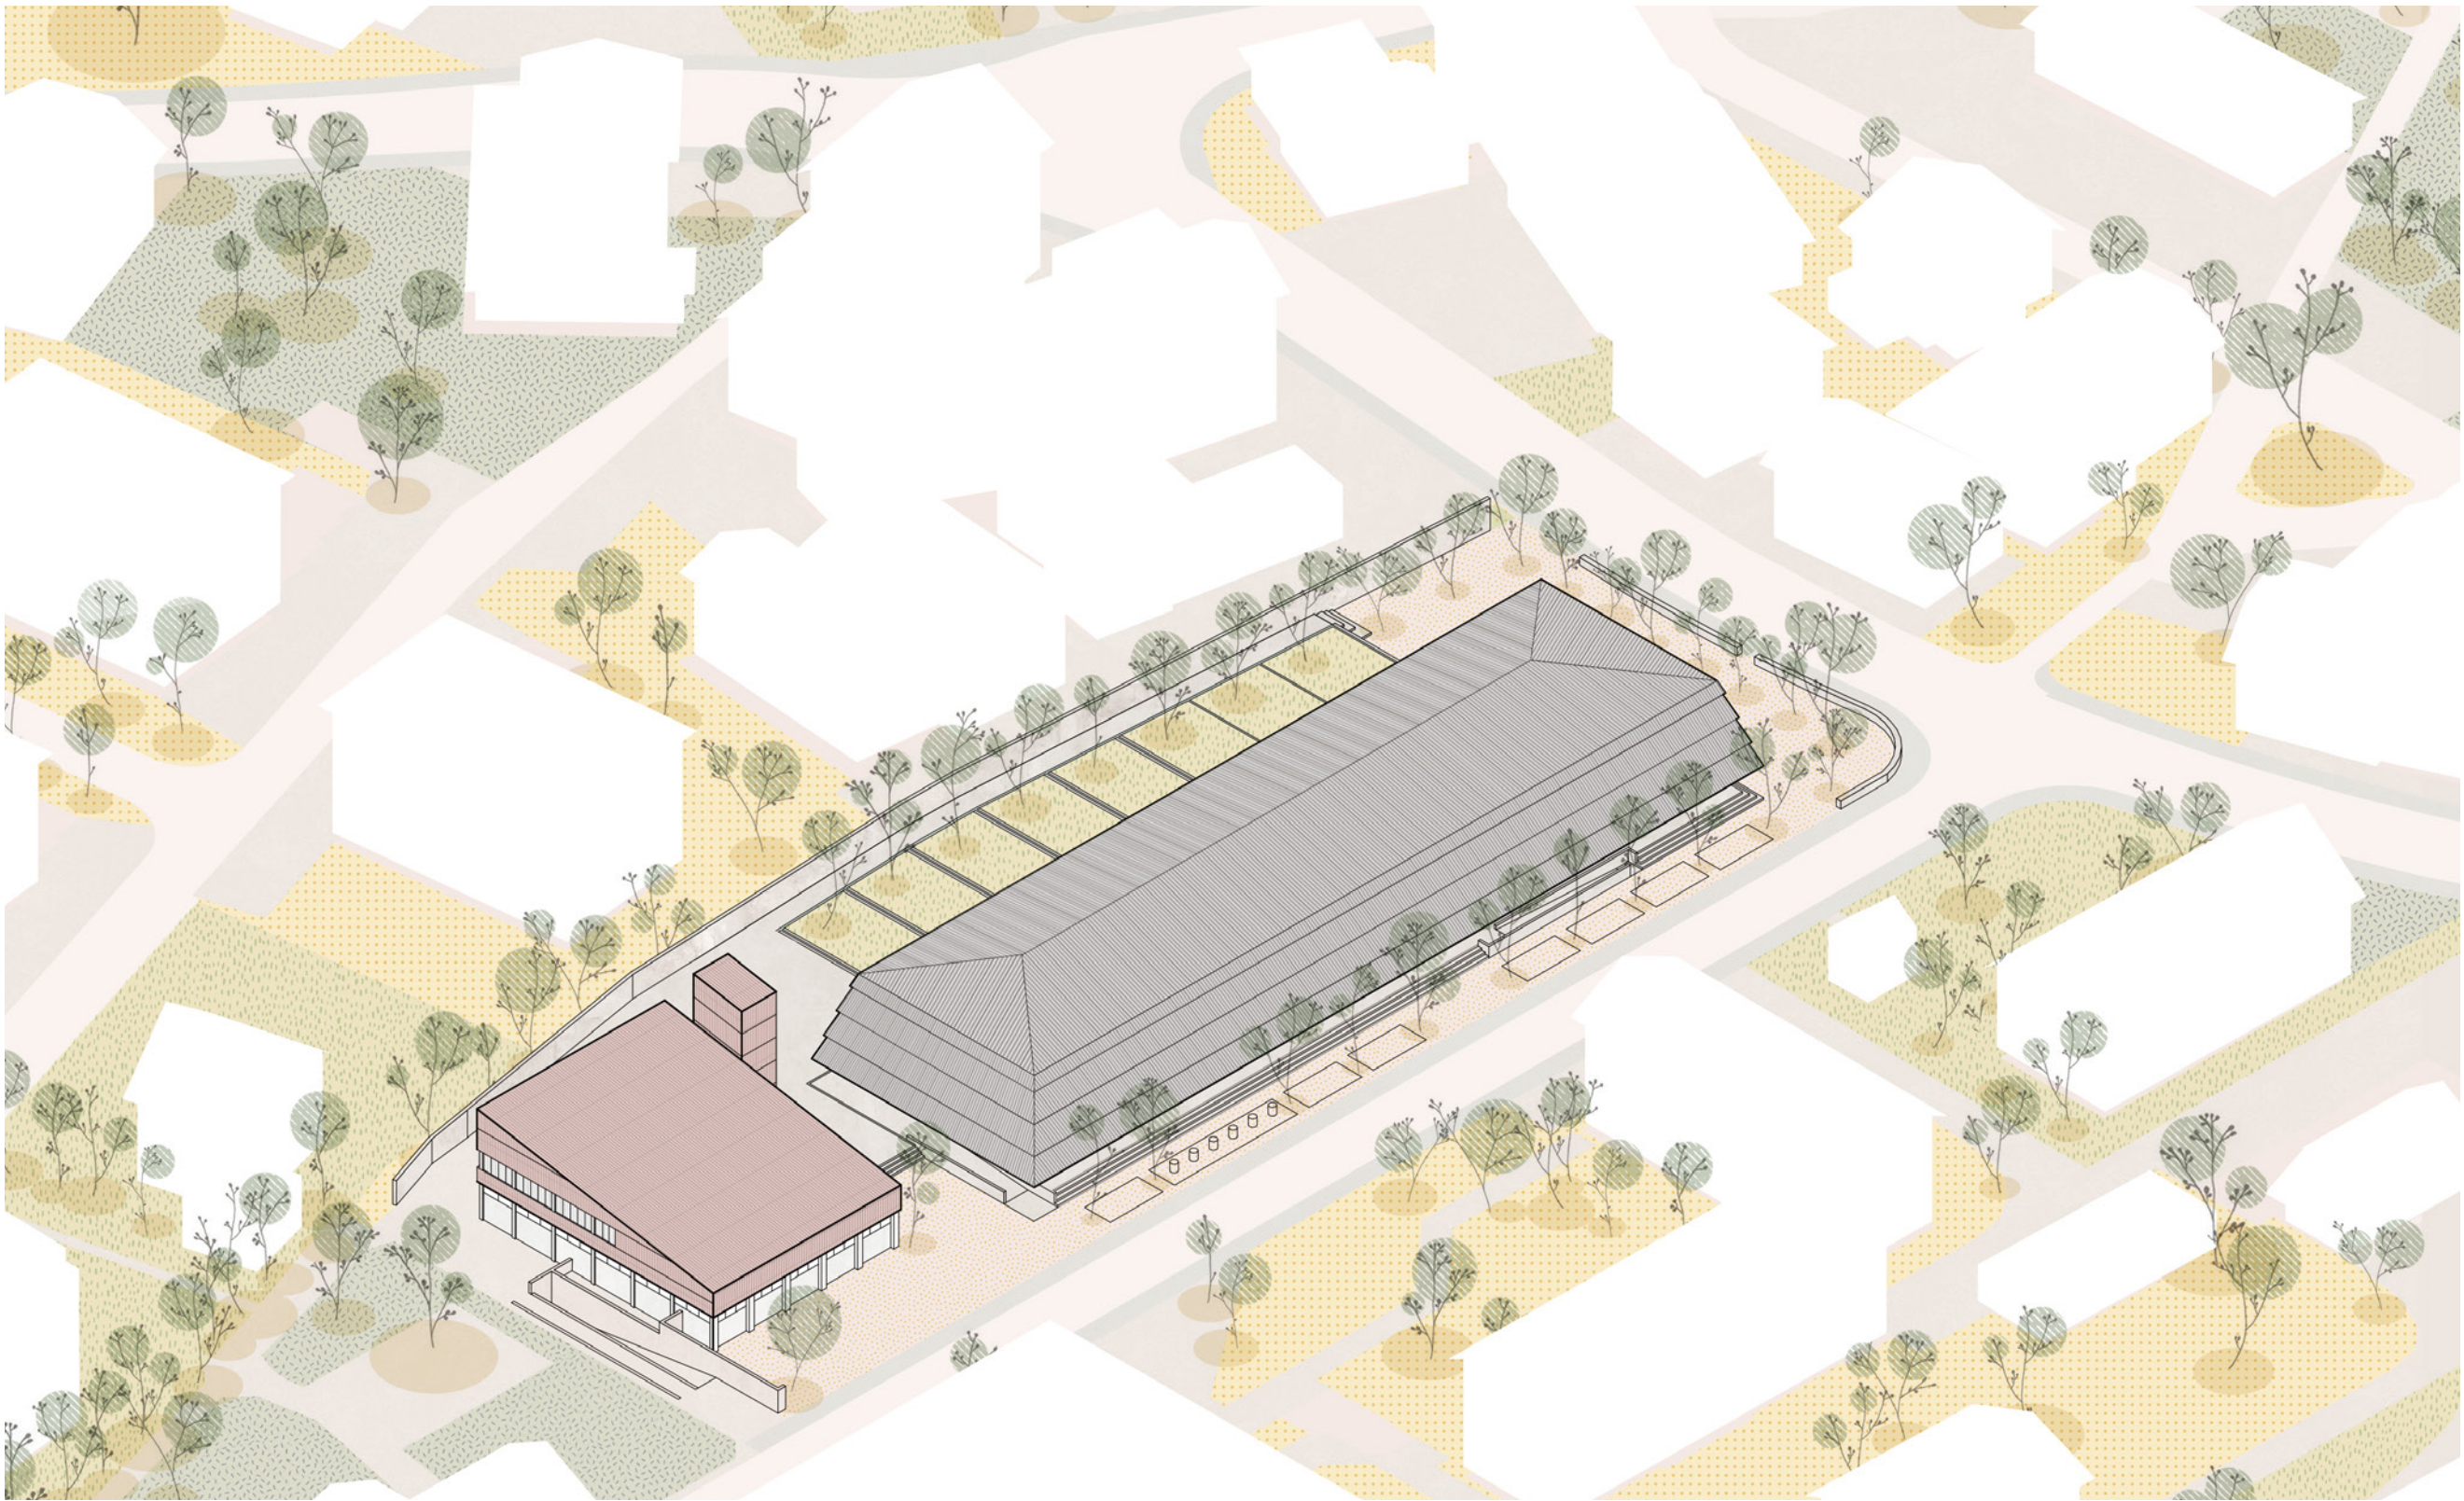


Axonometrie

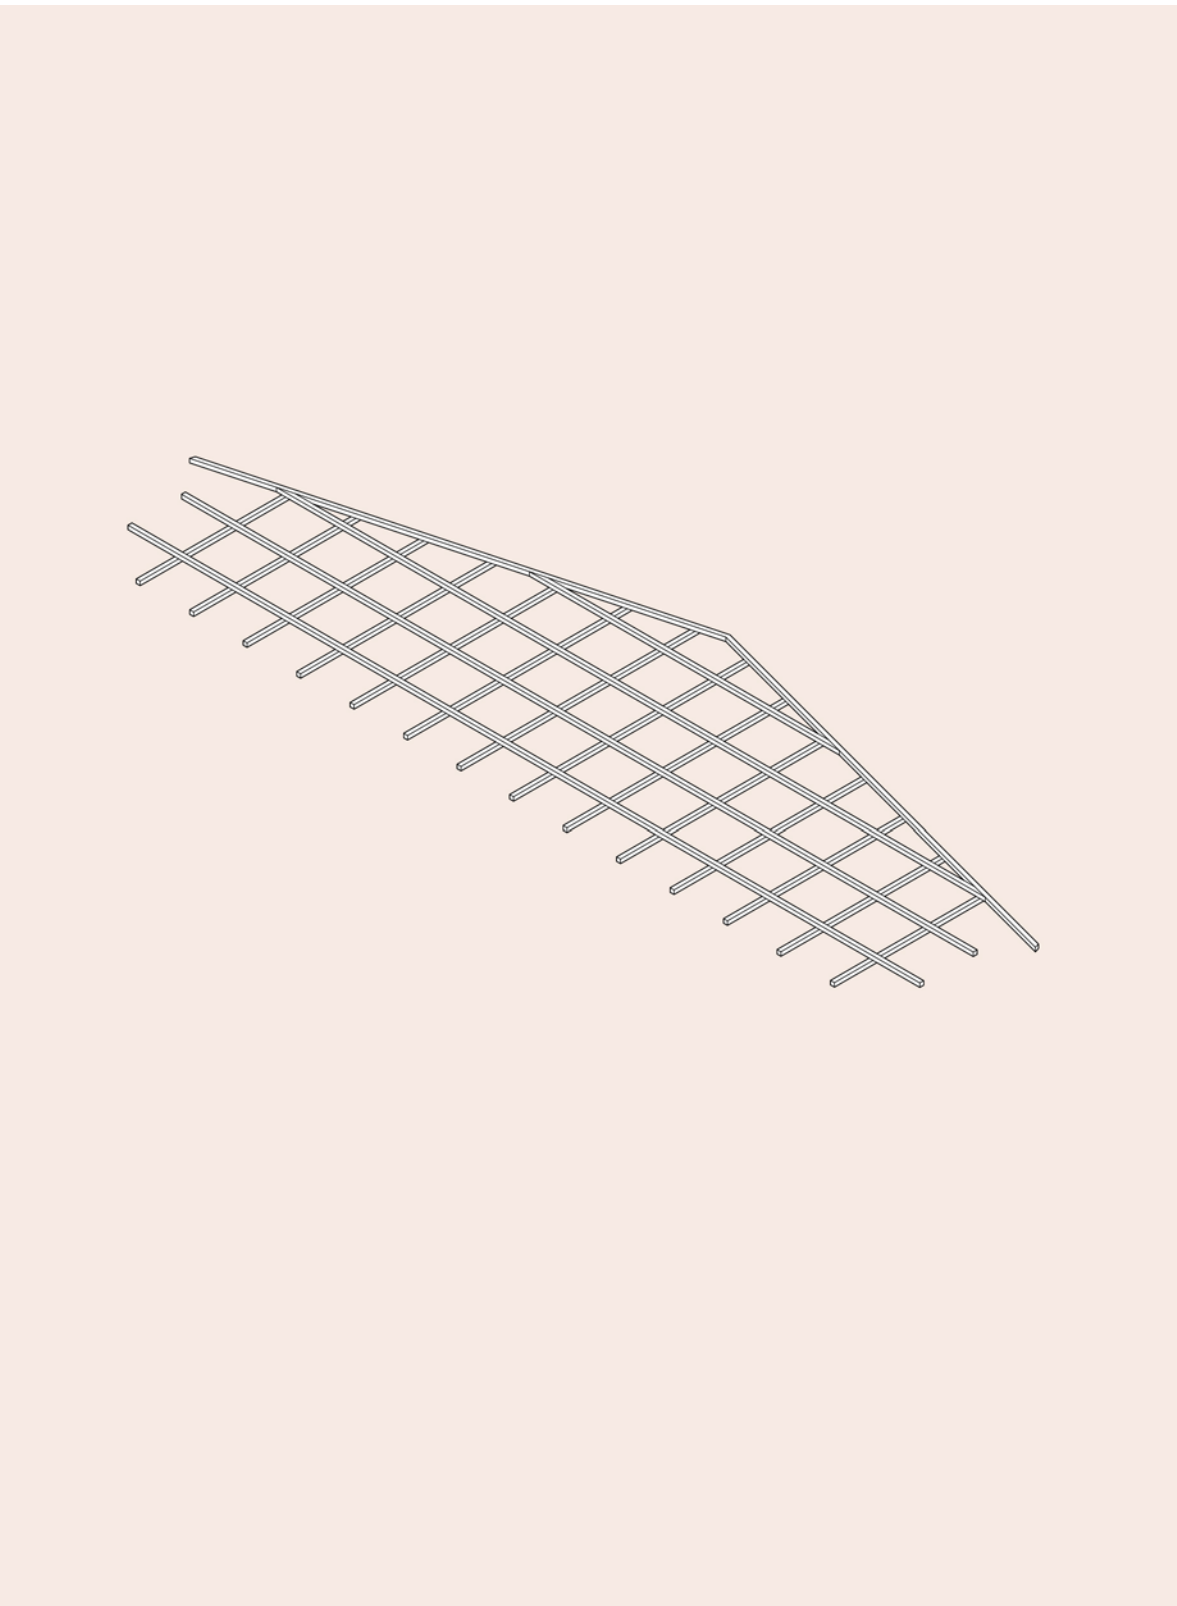


Tragwerk - Element

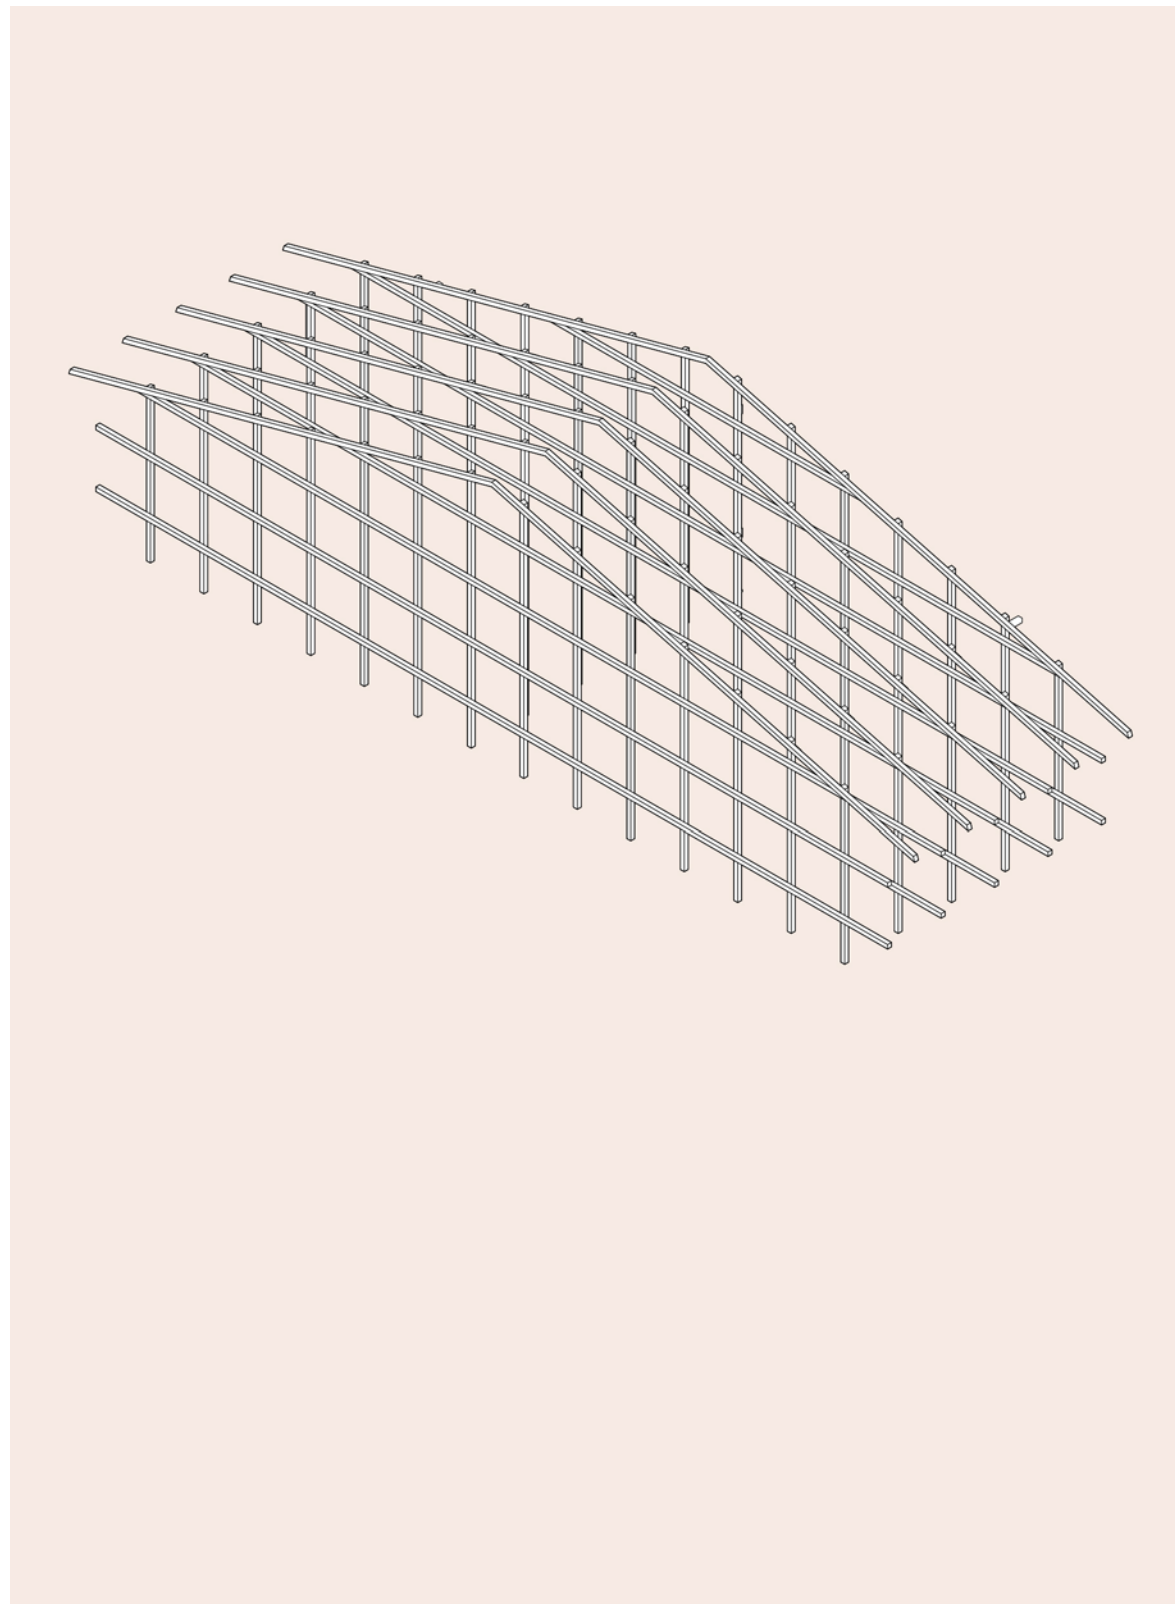


Tragwerk - Scheiben

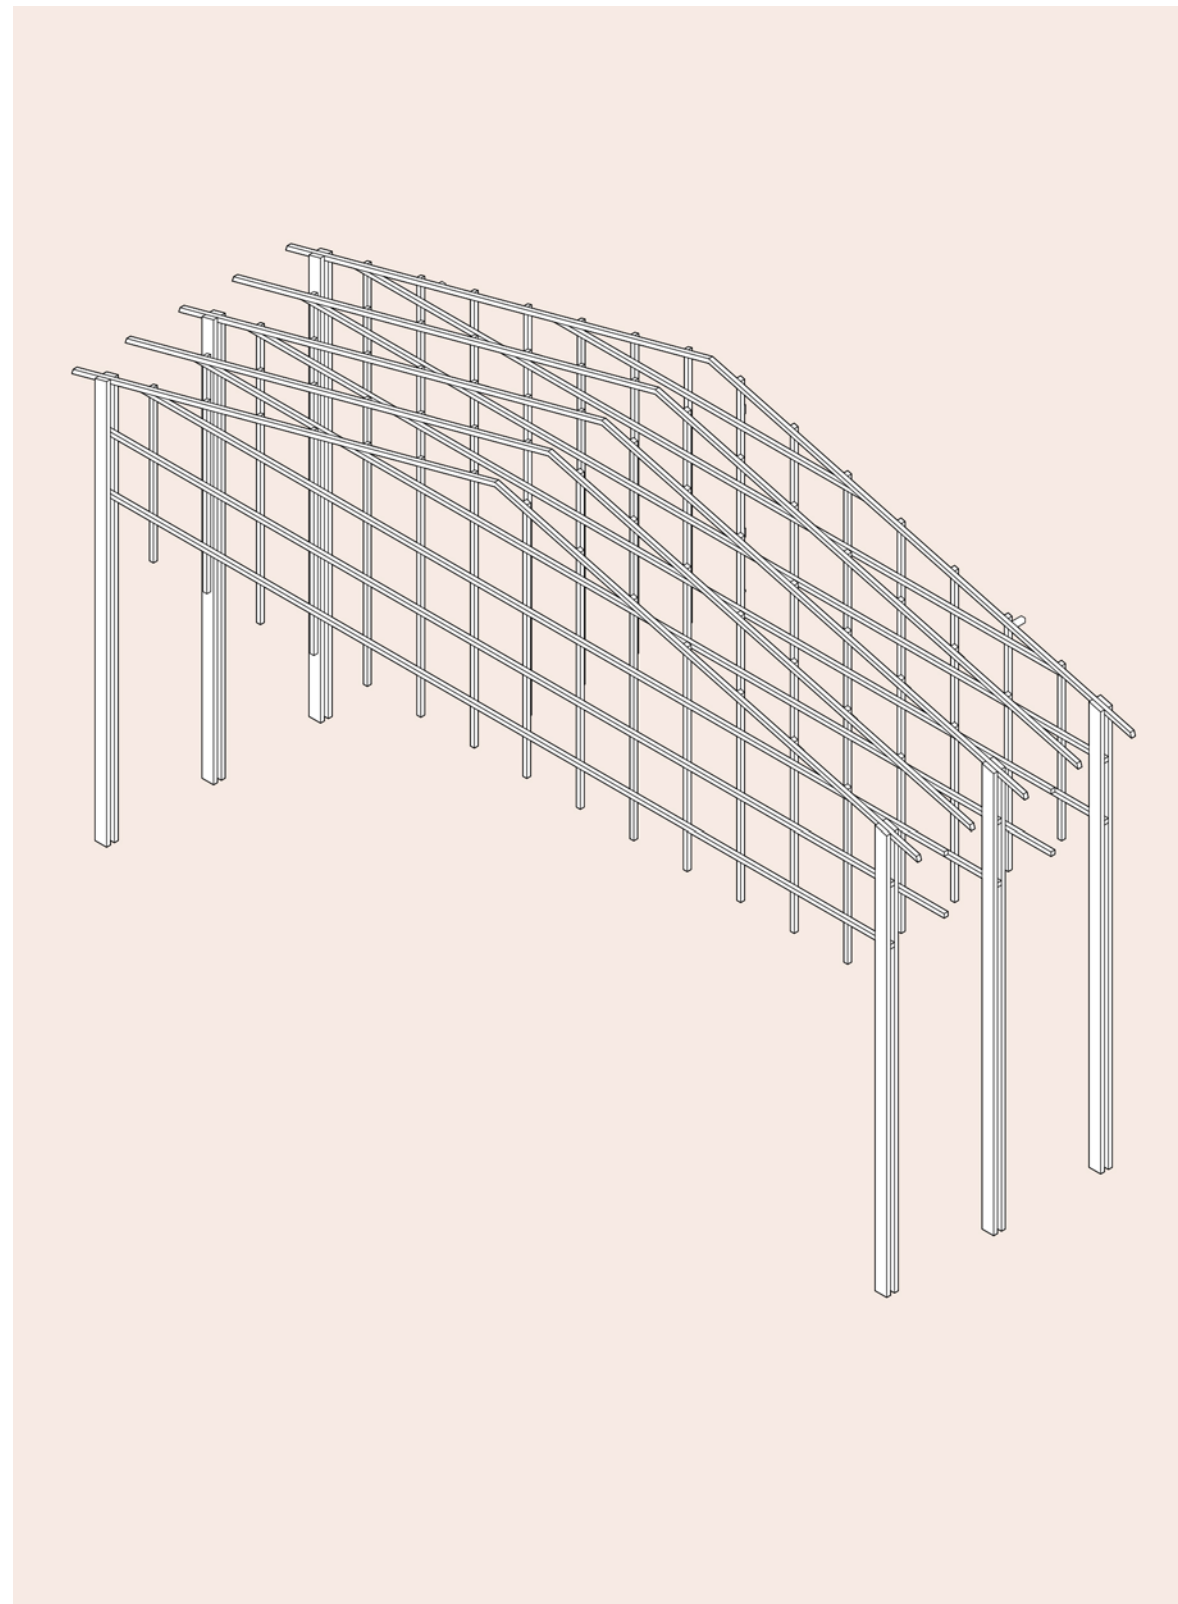


Tragwerk - Scheiben in Stützen

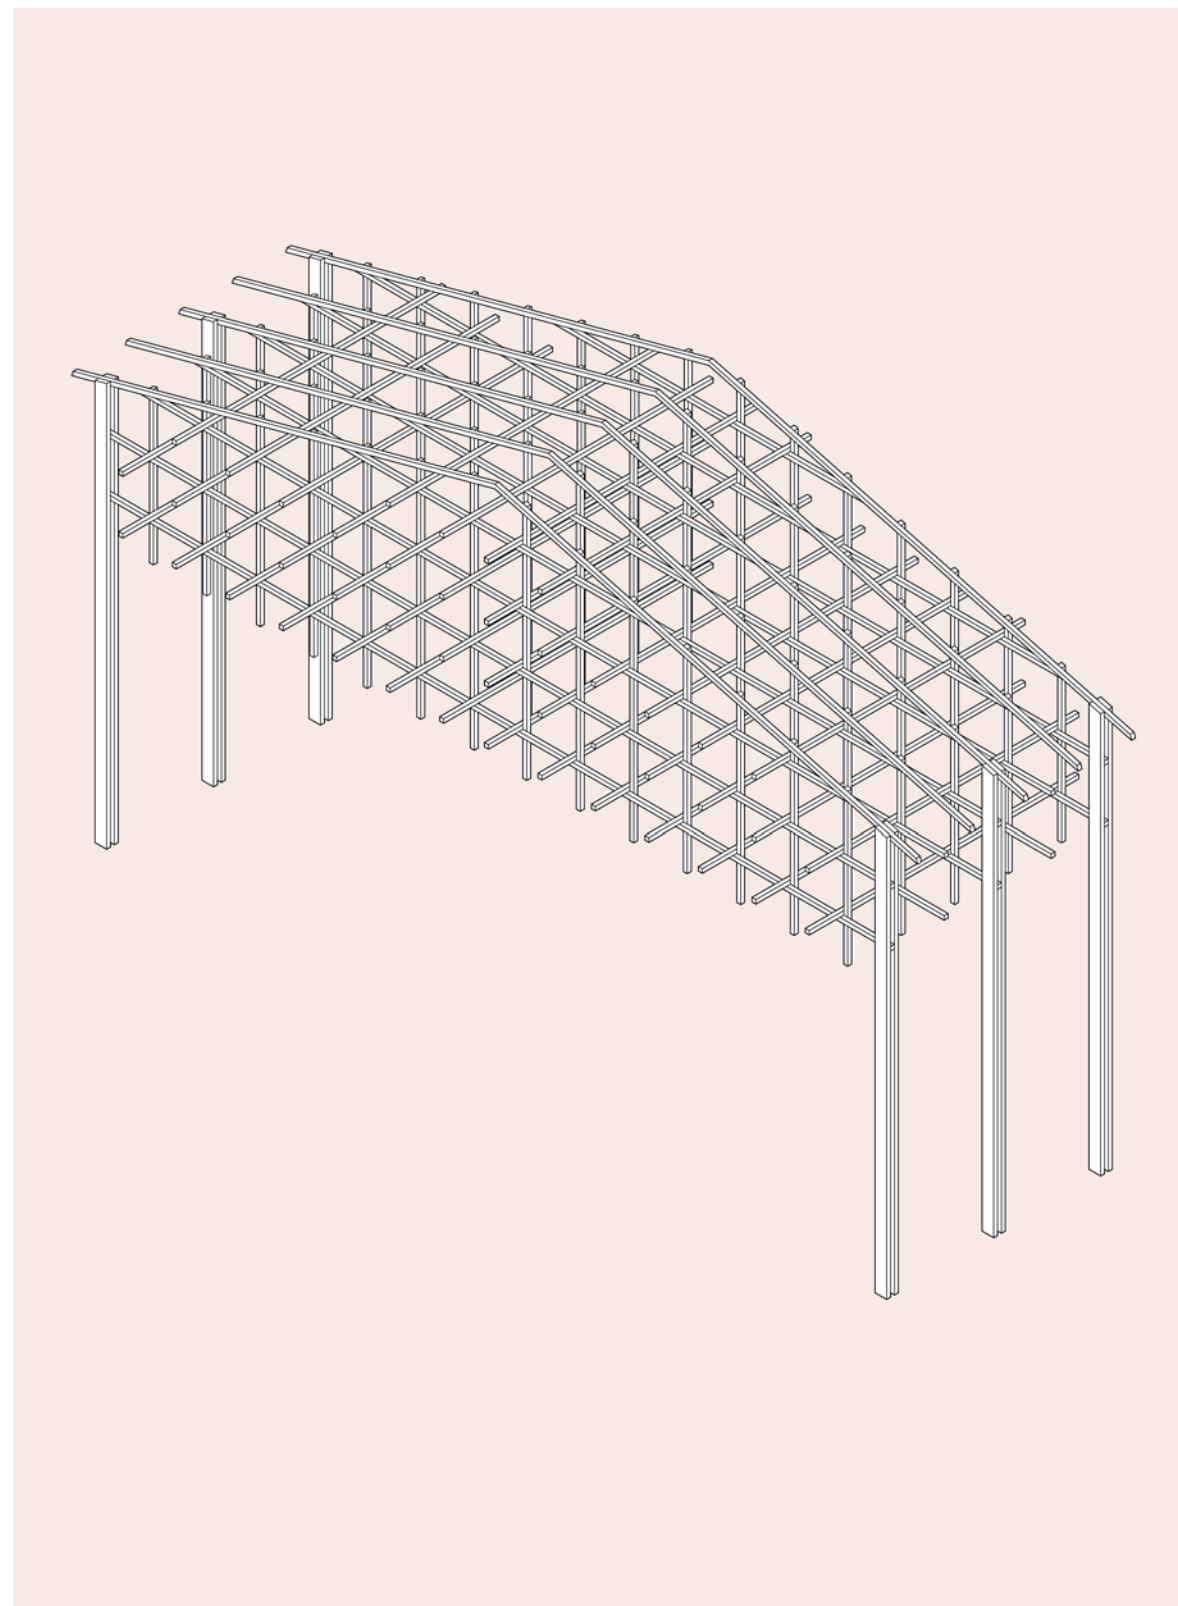


Tragwerk - Verbindung Längsrichtung

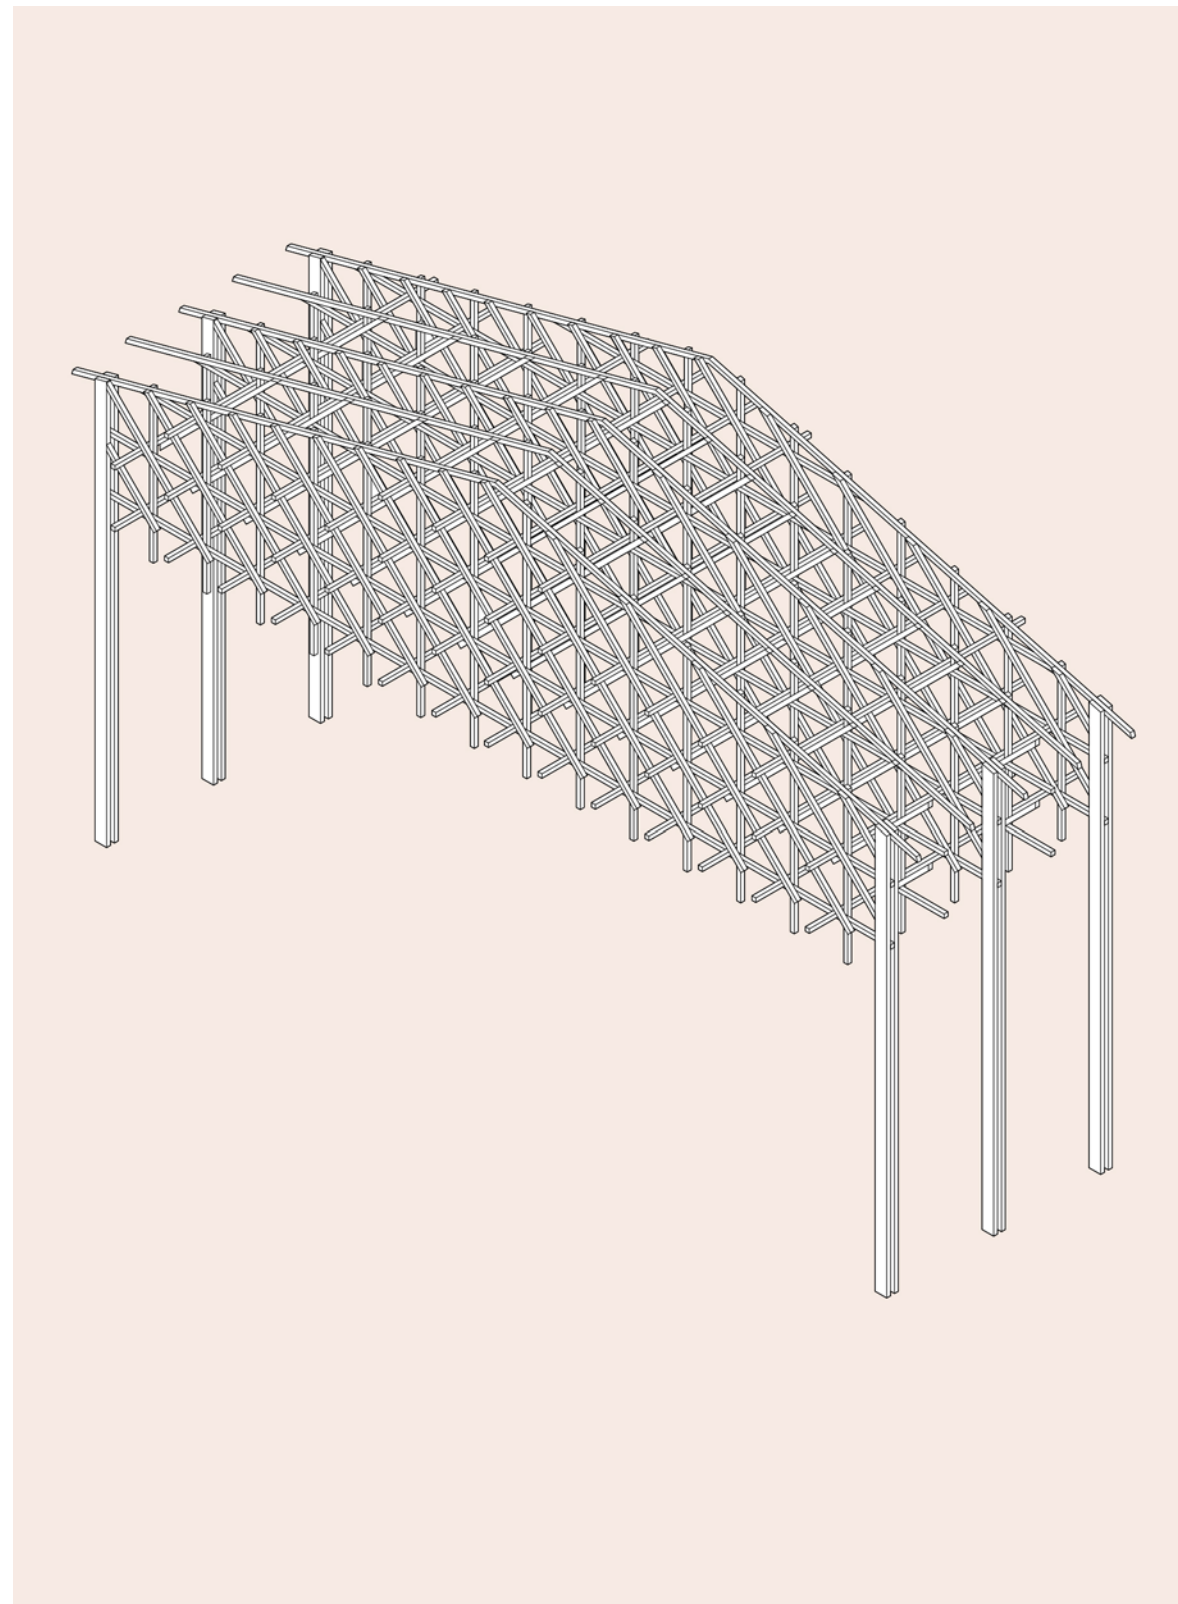




Tragwerk - Aussteifung über Aula

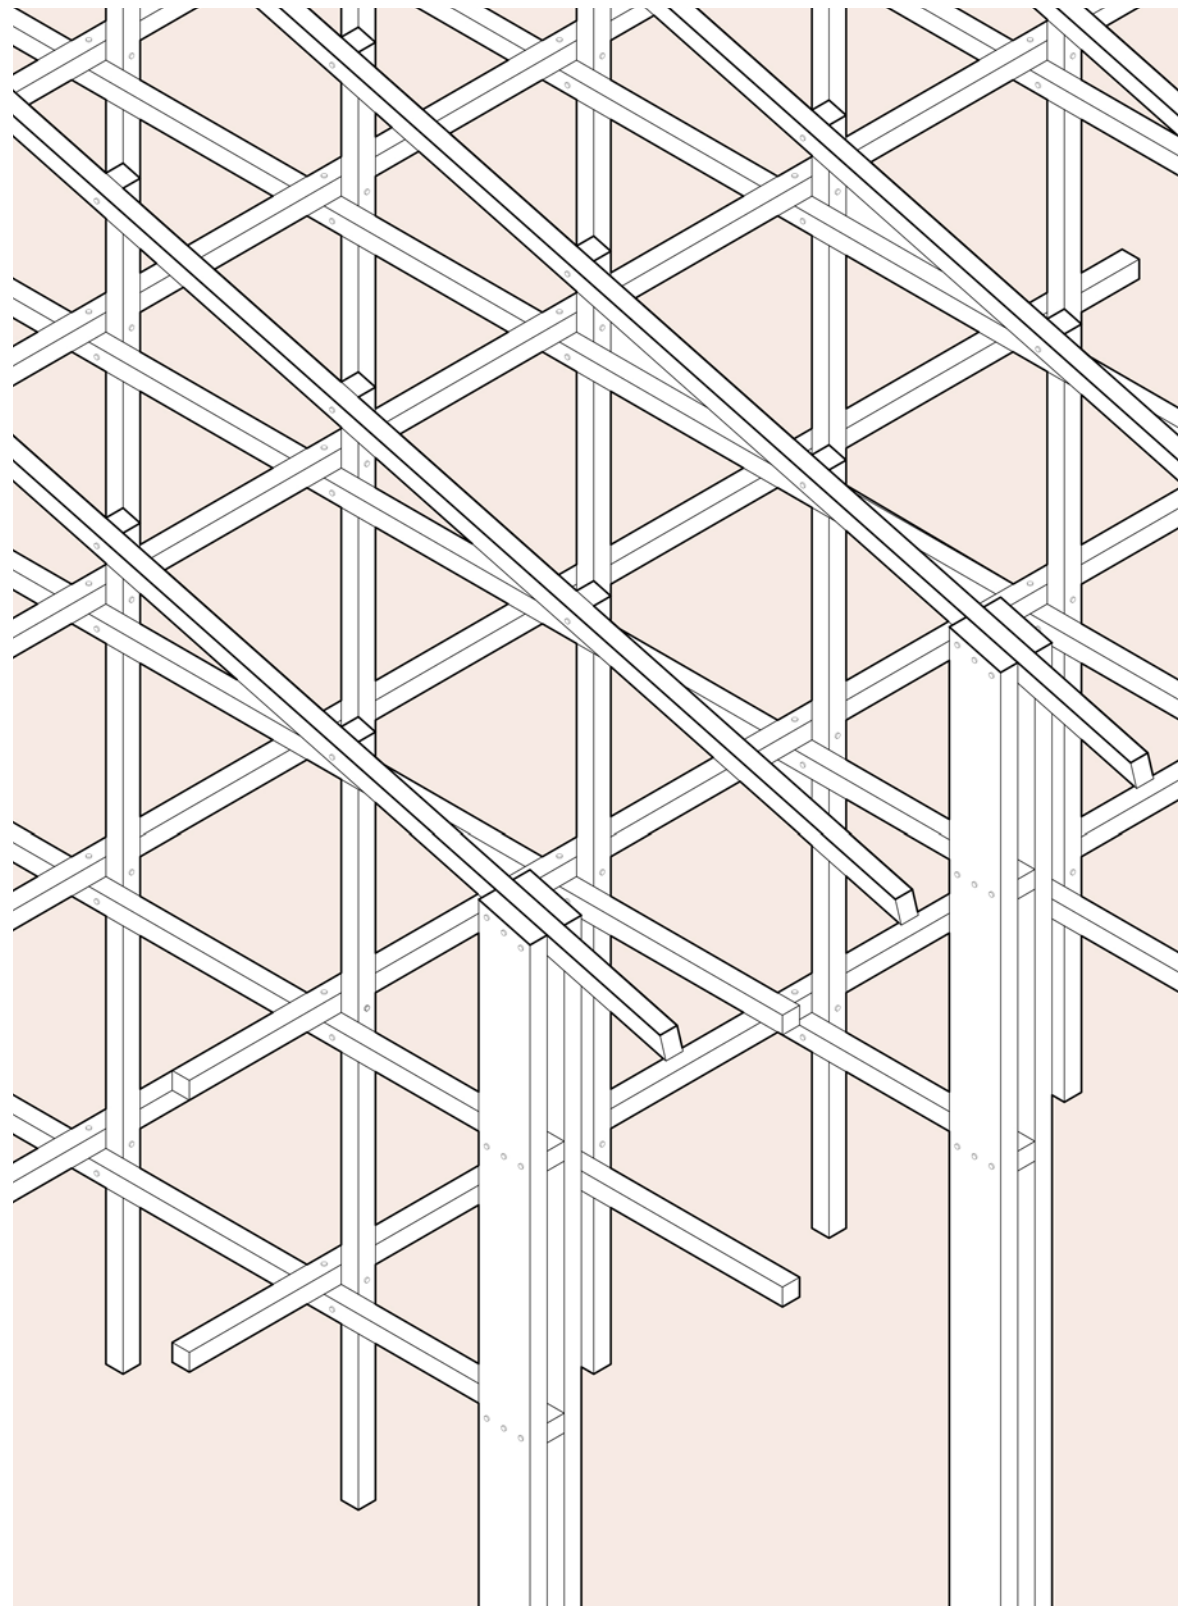


Tragwerk - Detail

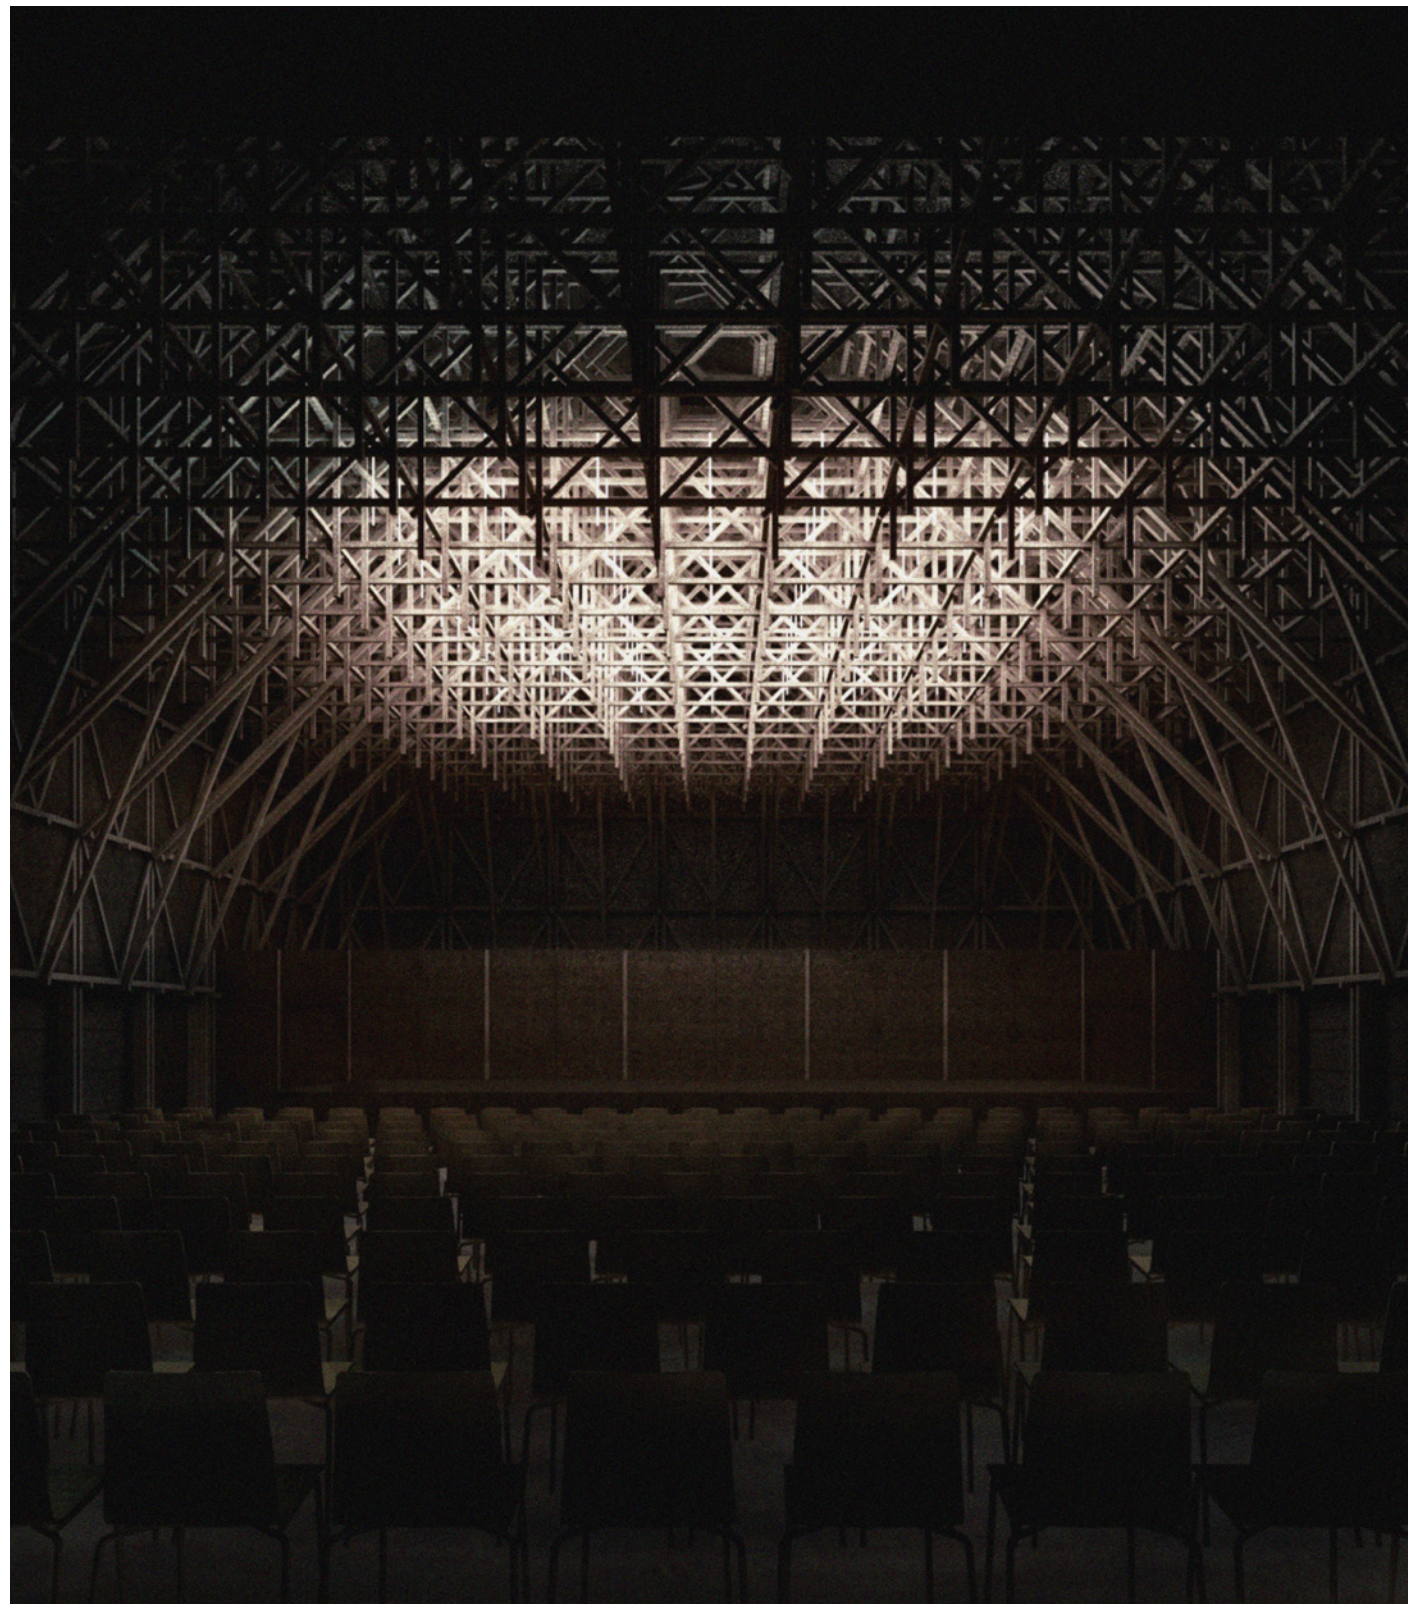



Aula - Blick auf Bühne

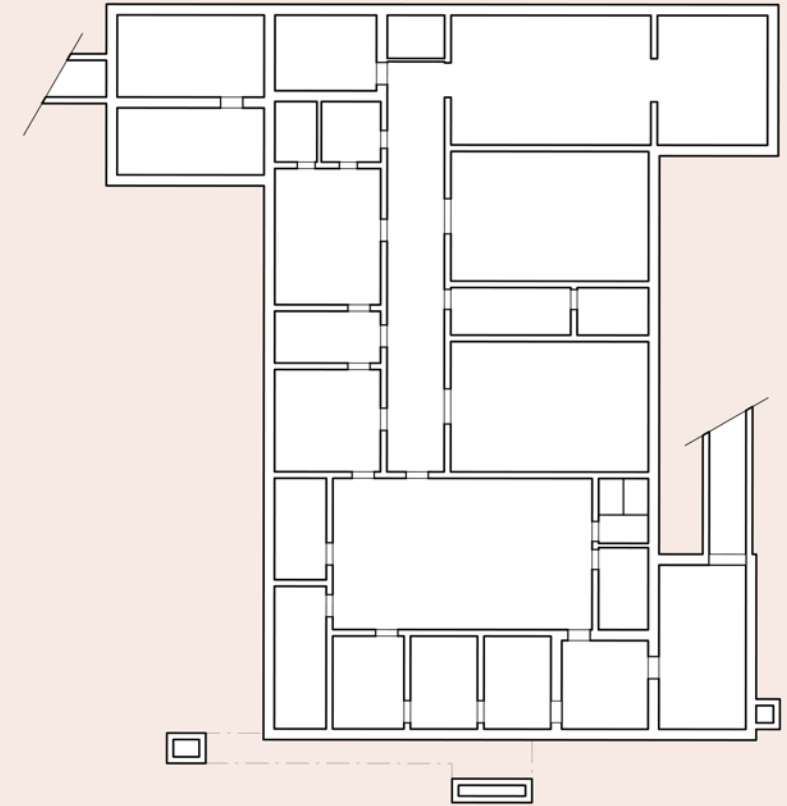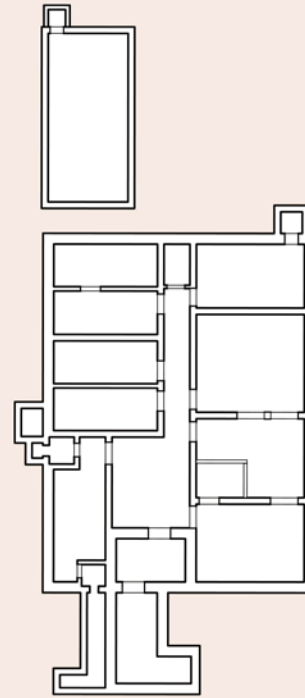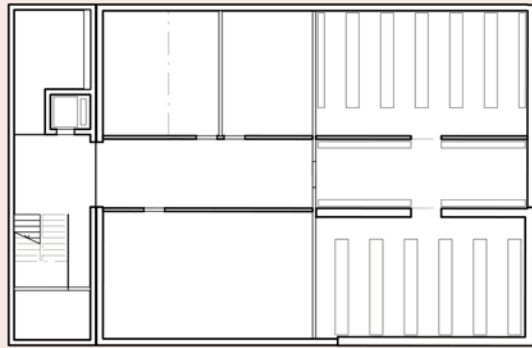

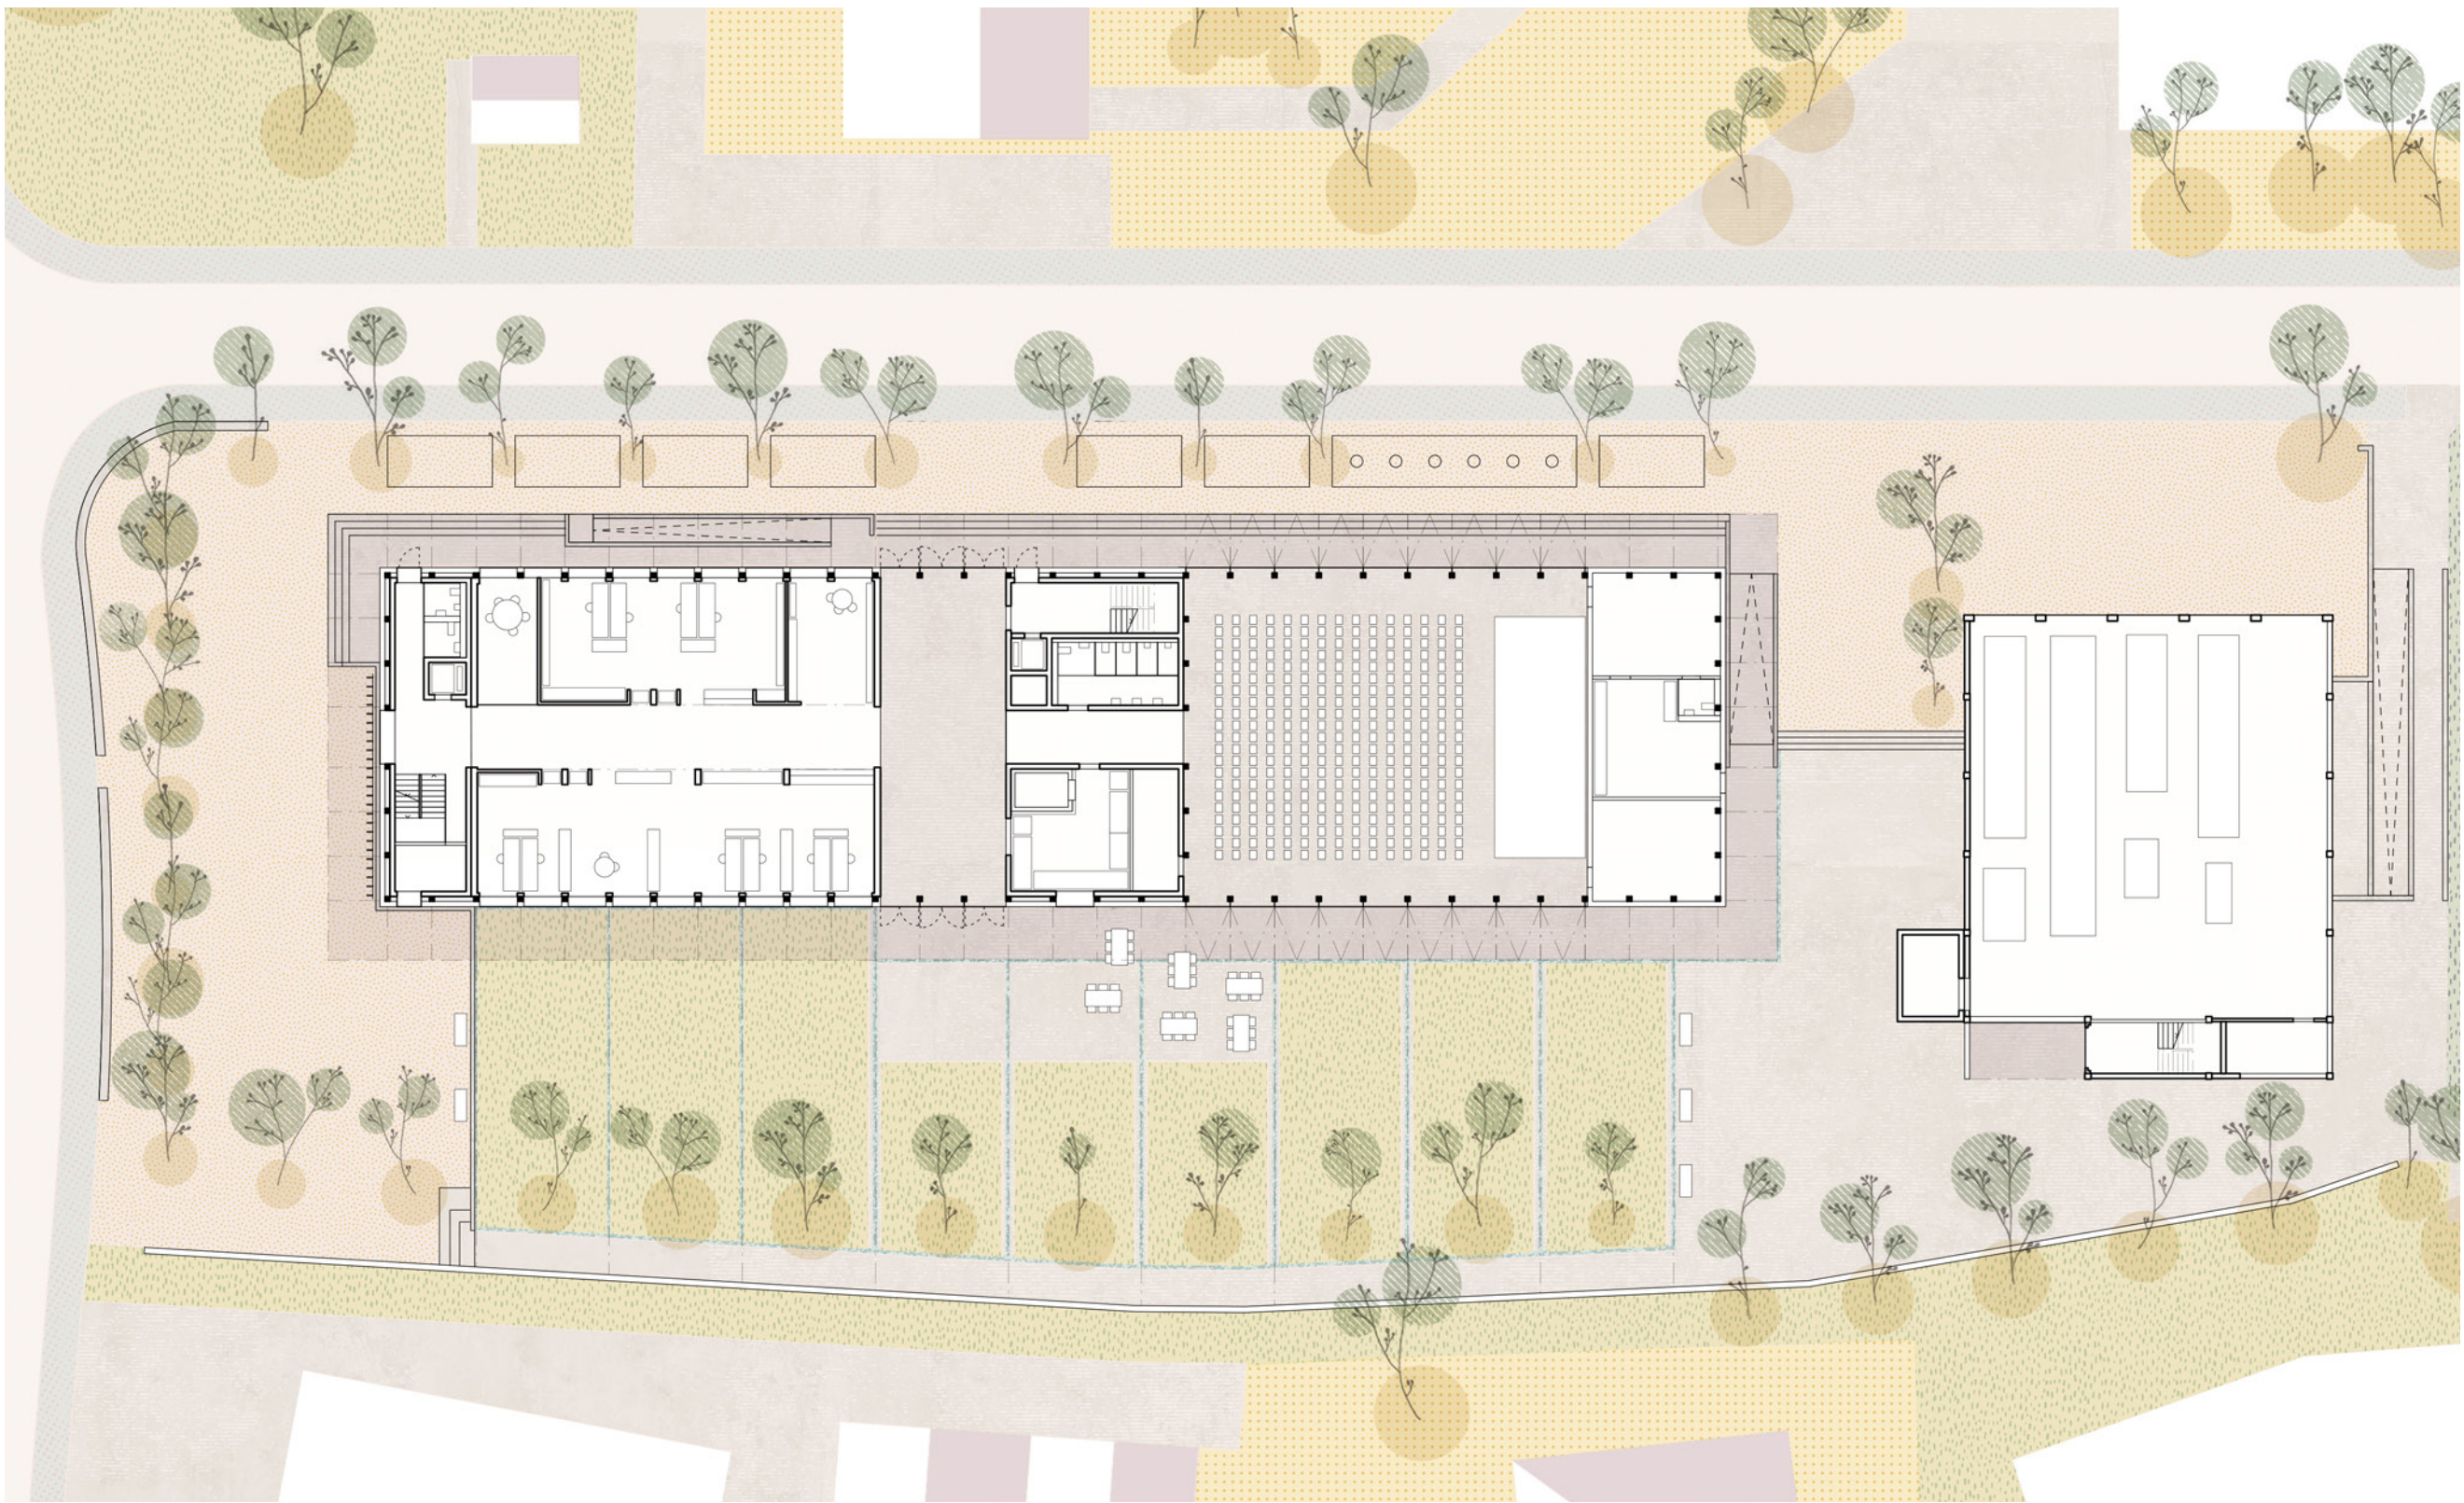



Erdgeschoss

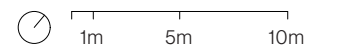

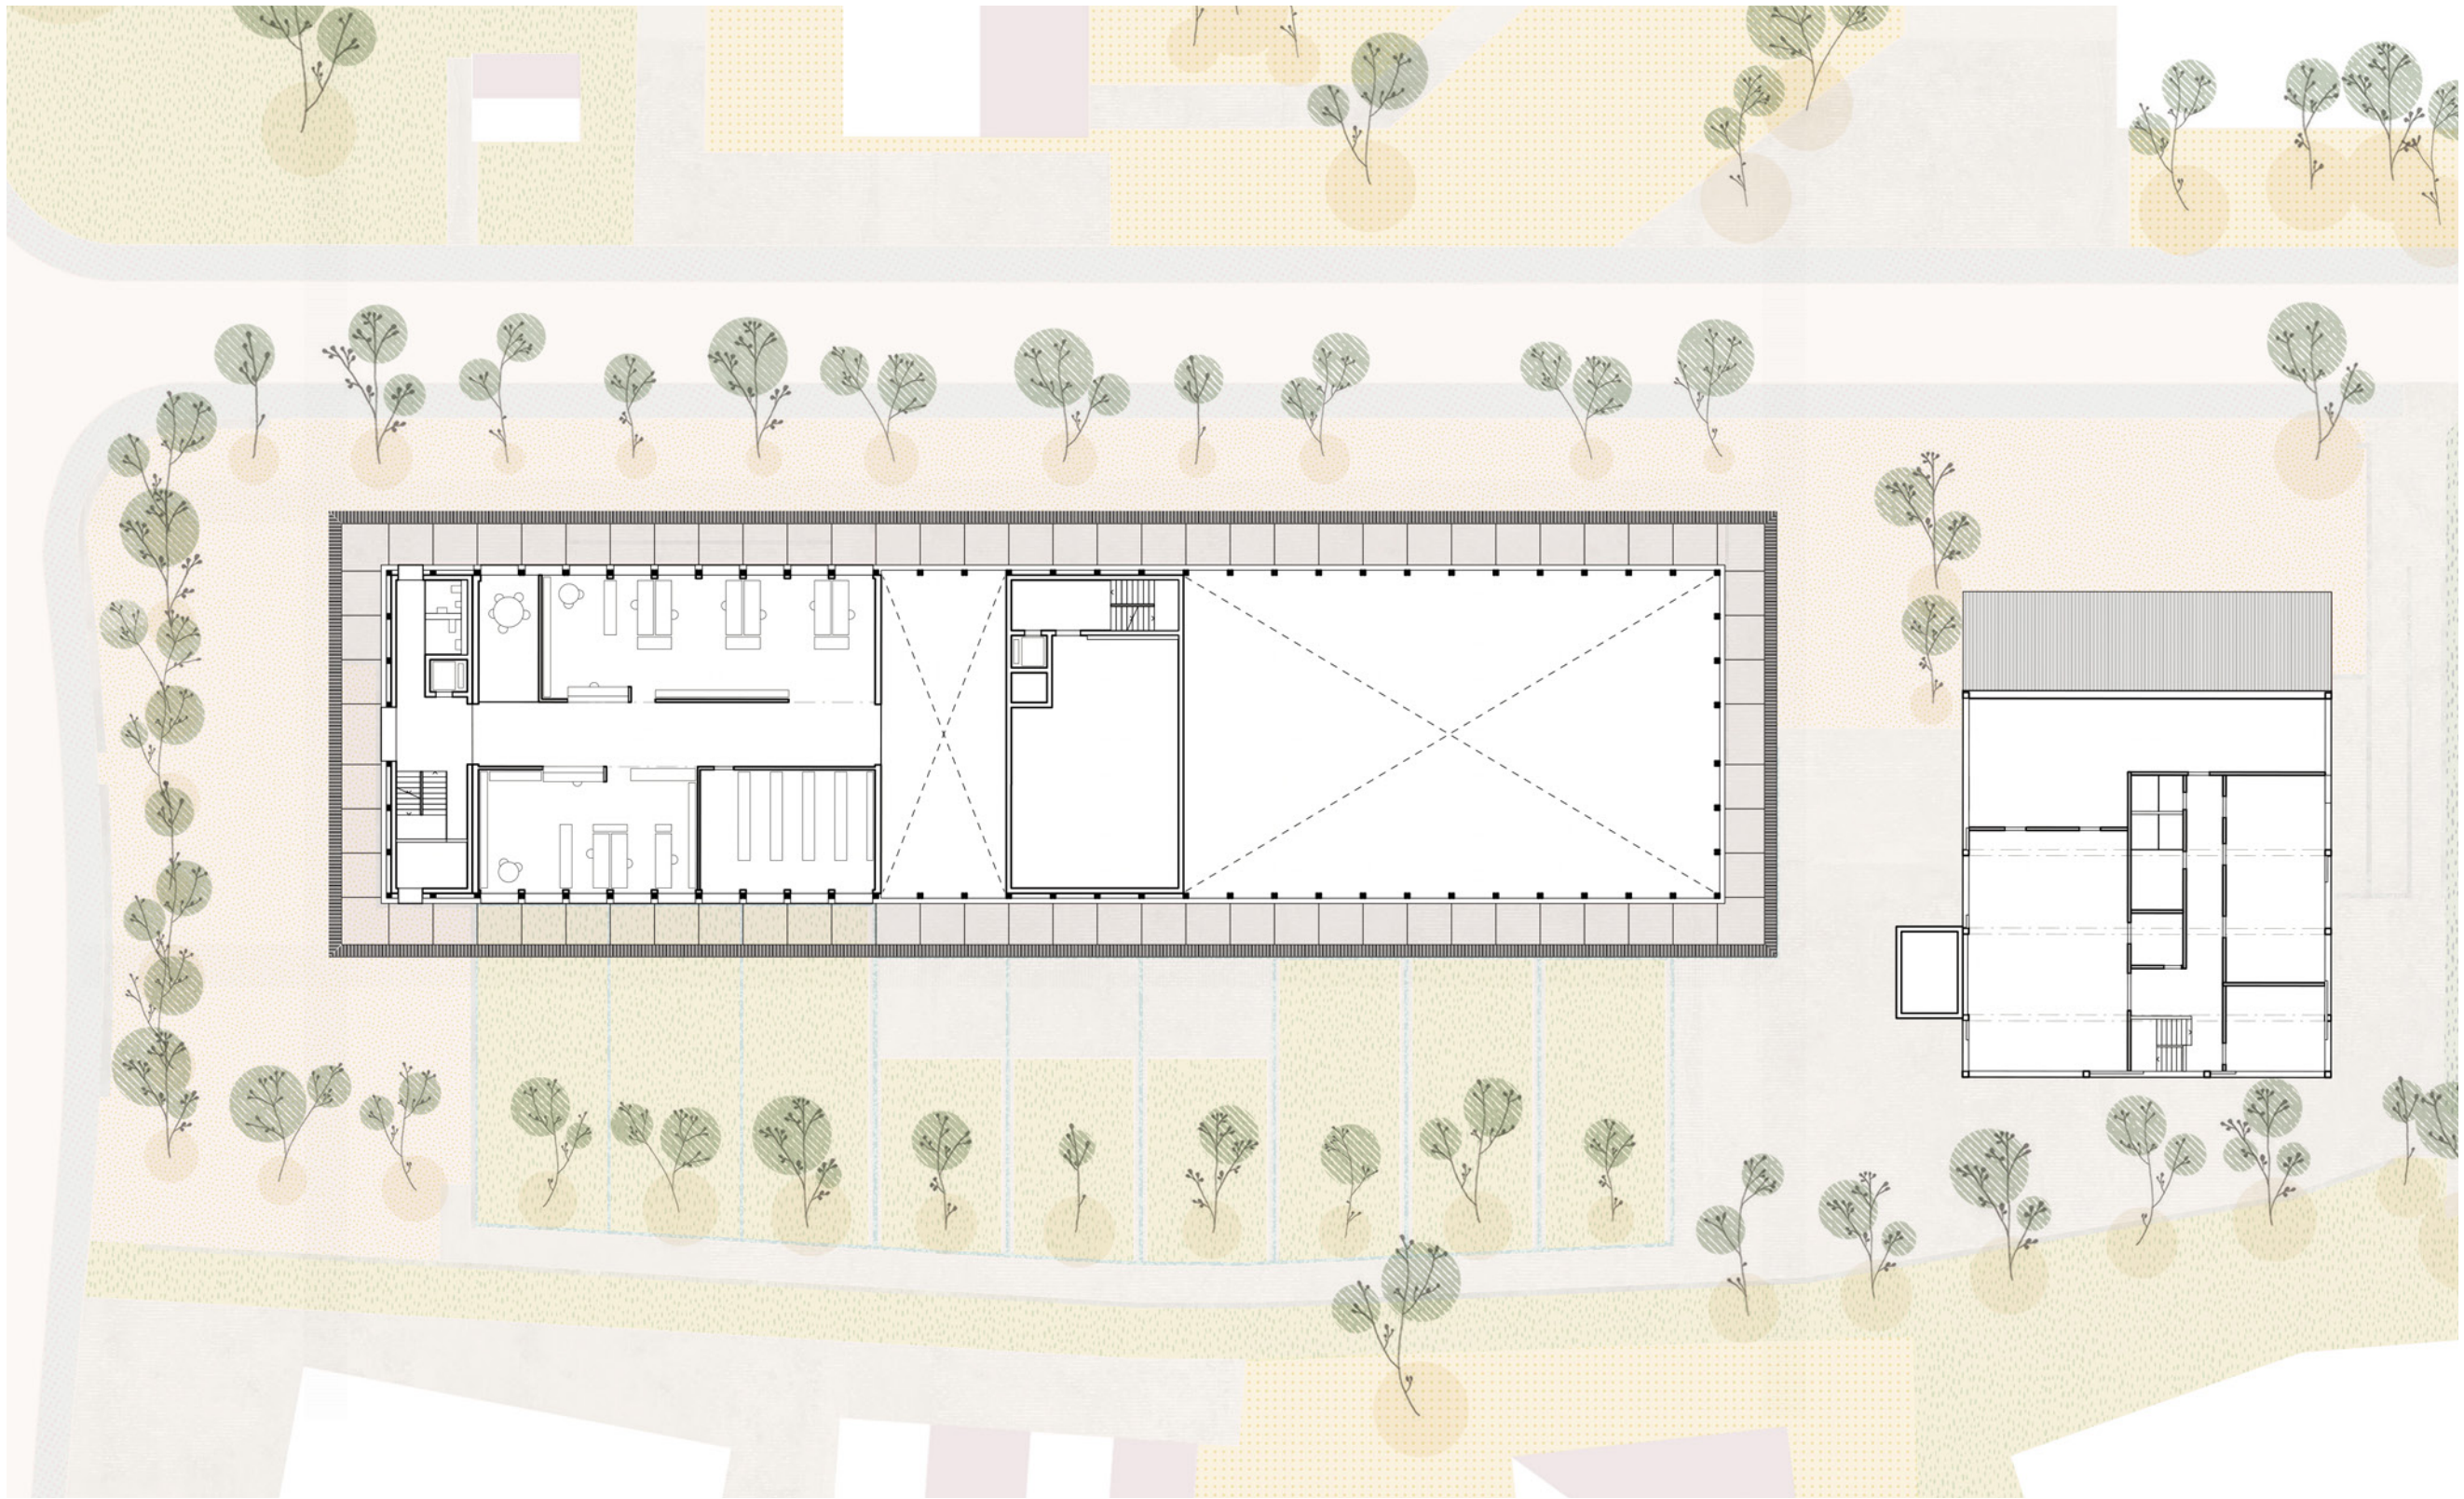


1. Obergeschoss

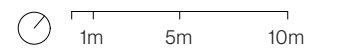

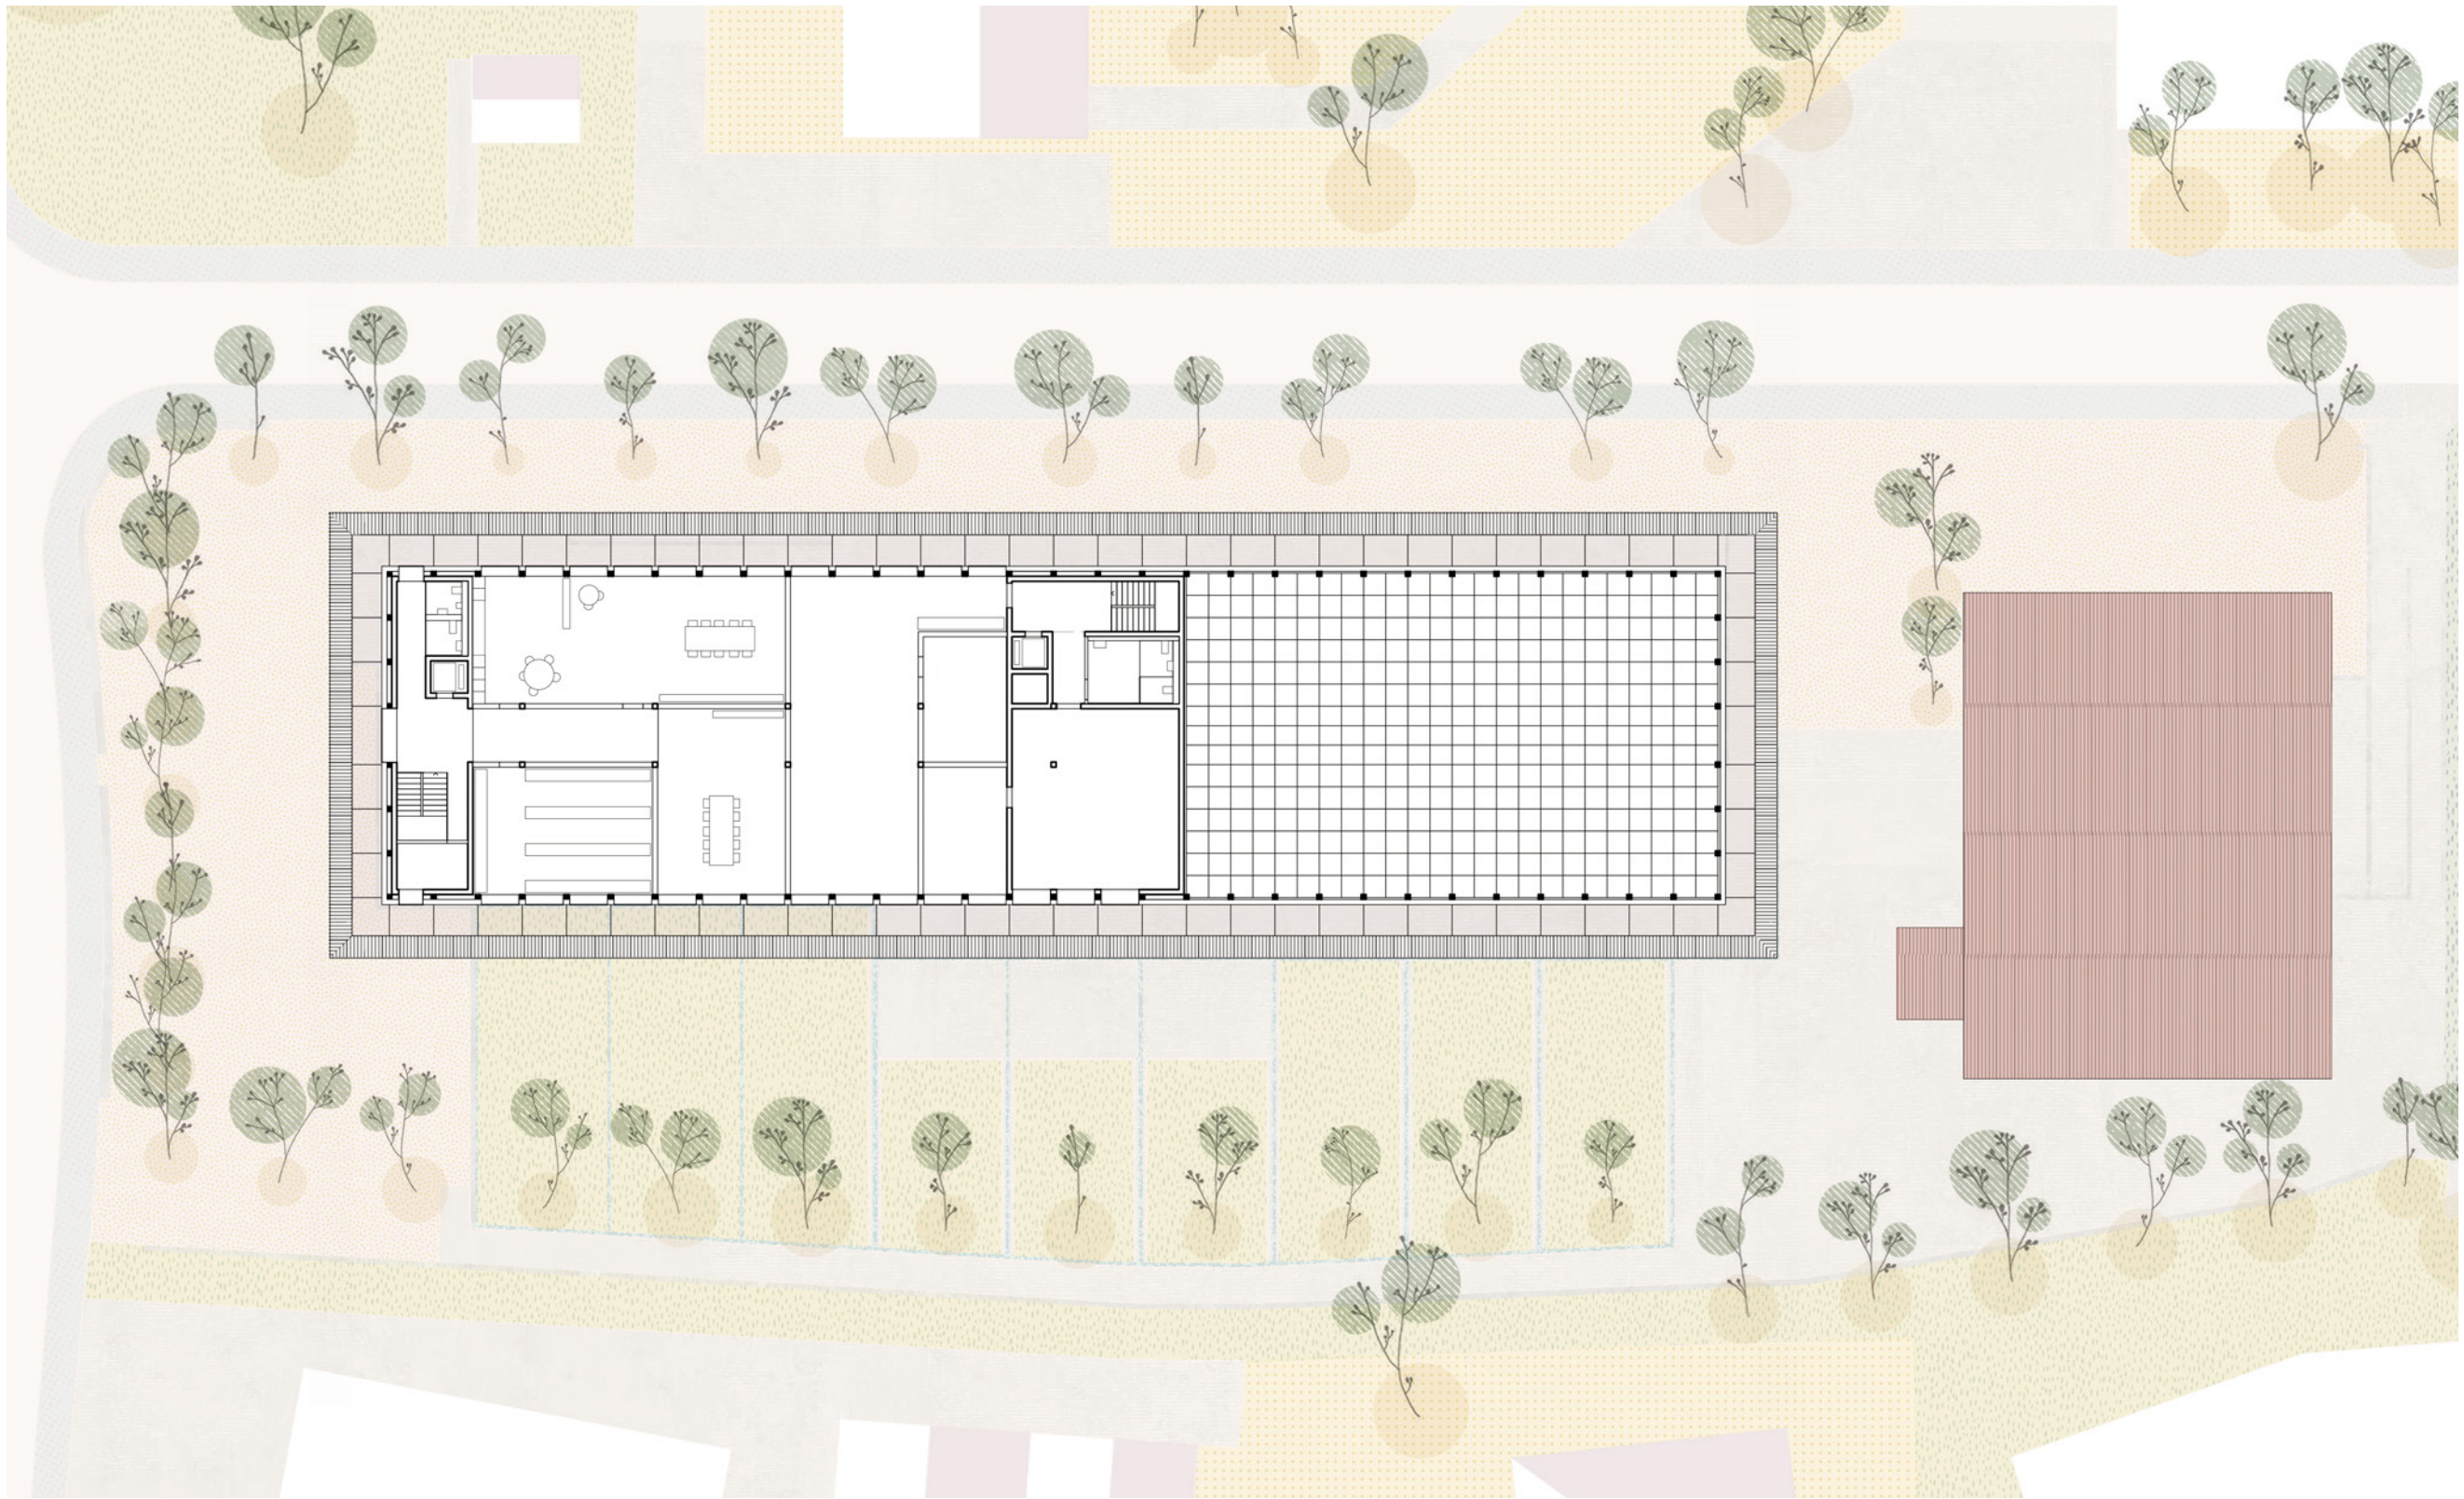


2. Obergeschoss

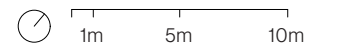




Aussen - Eingang Garten

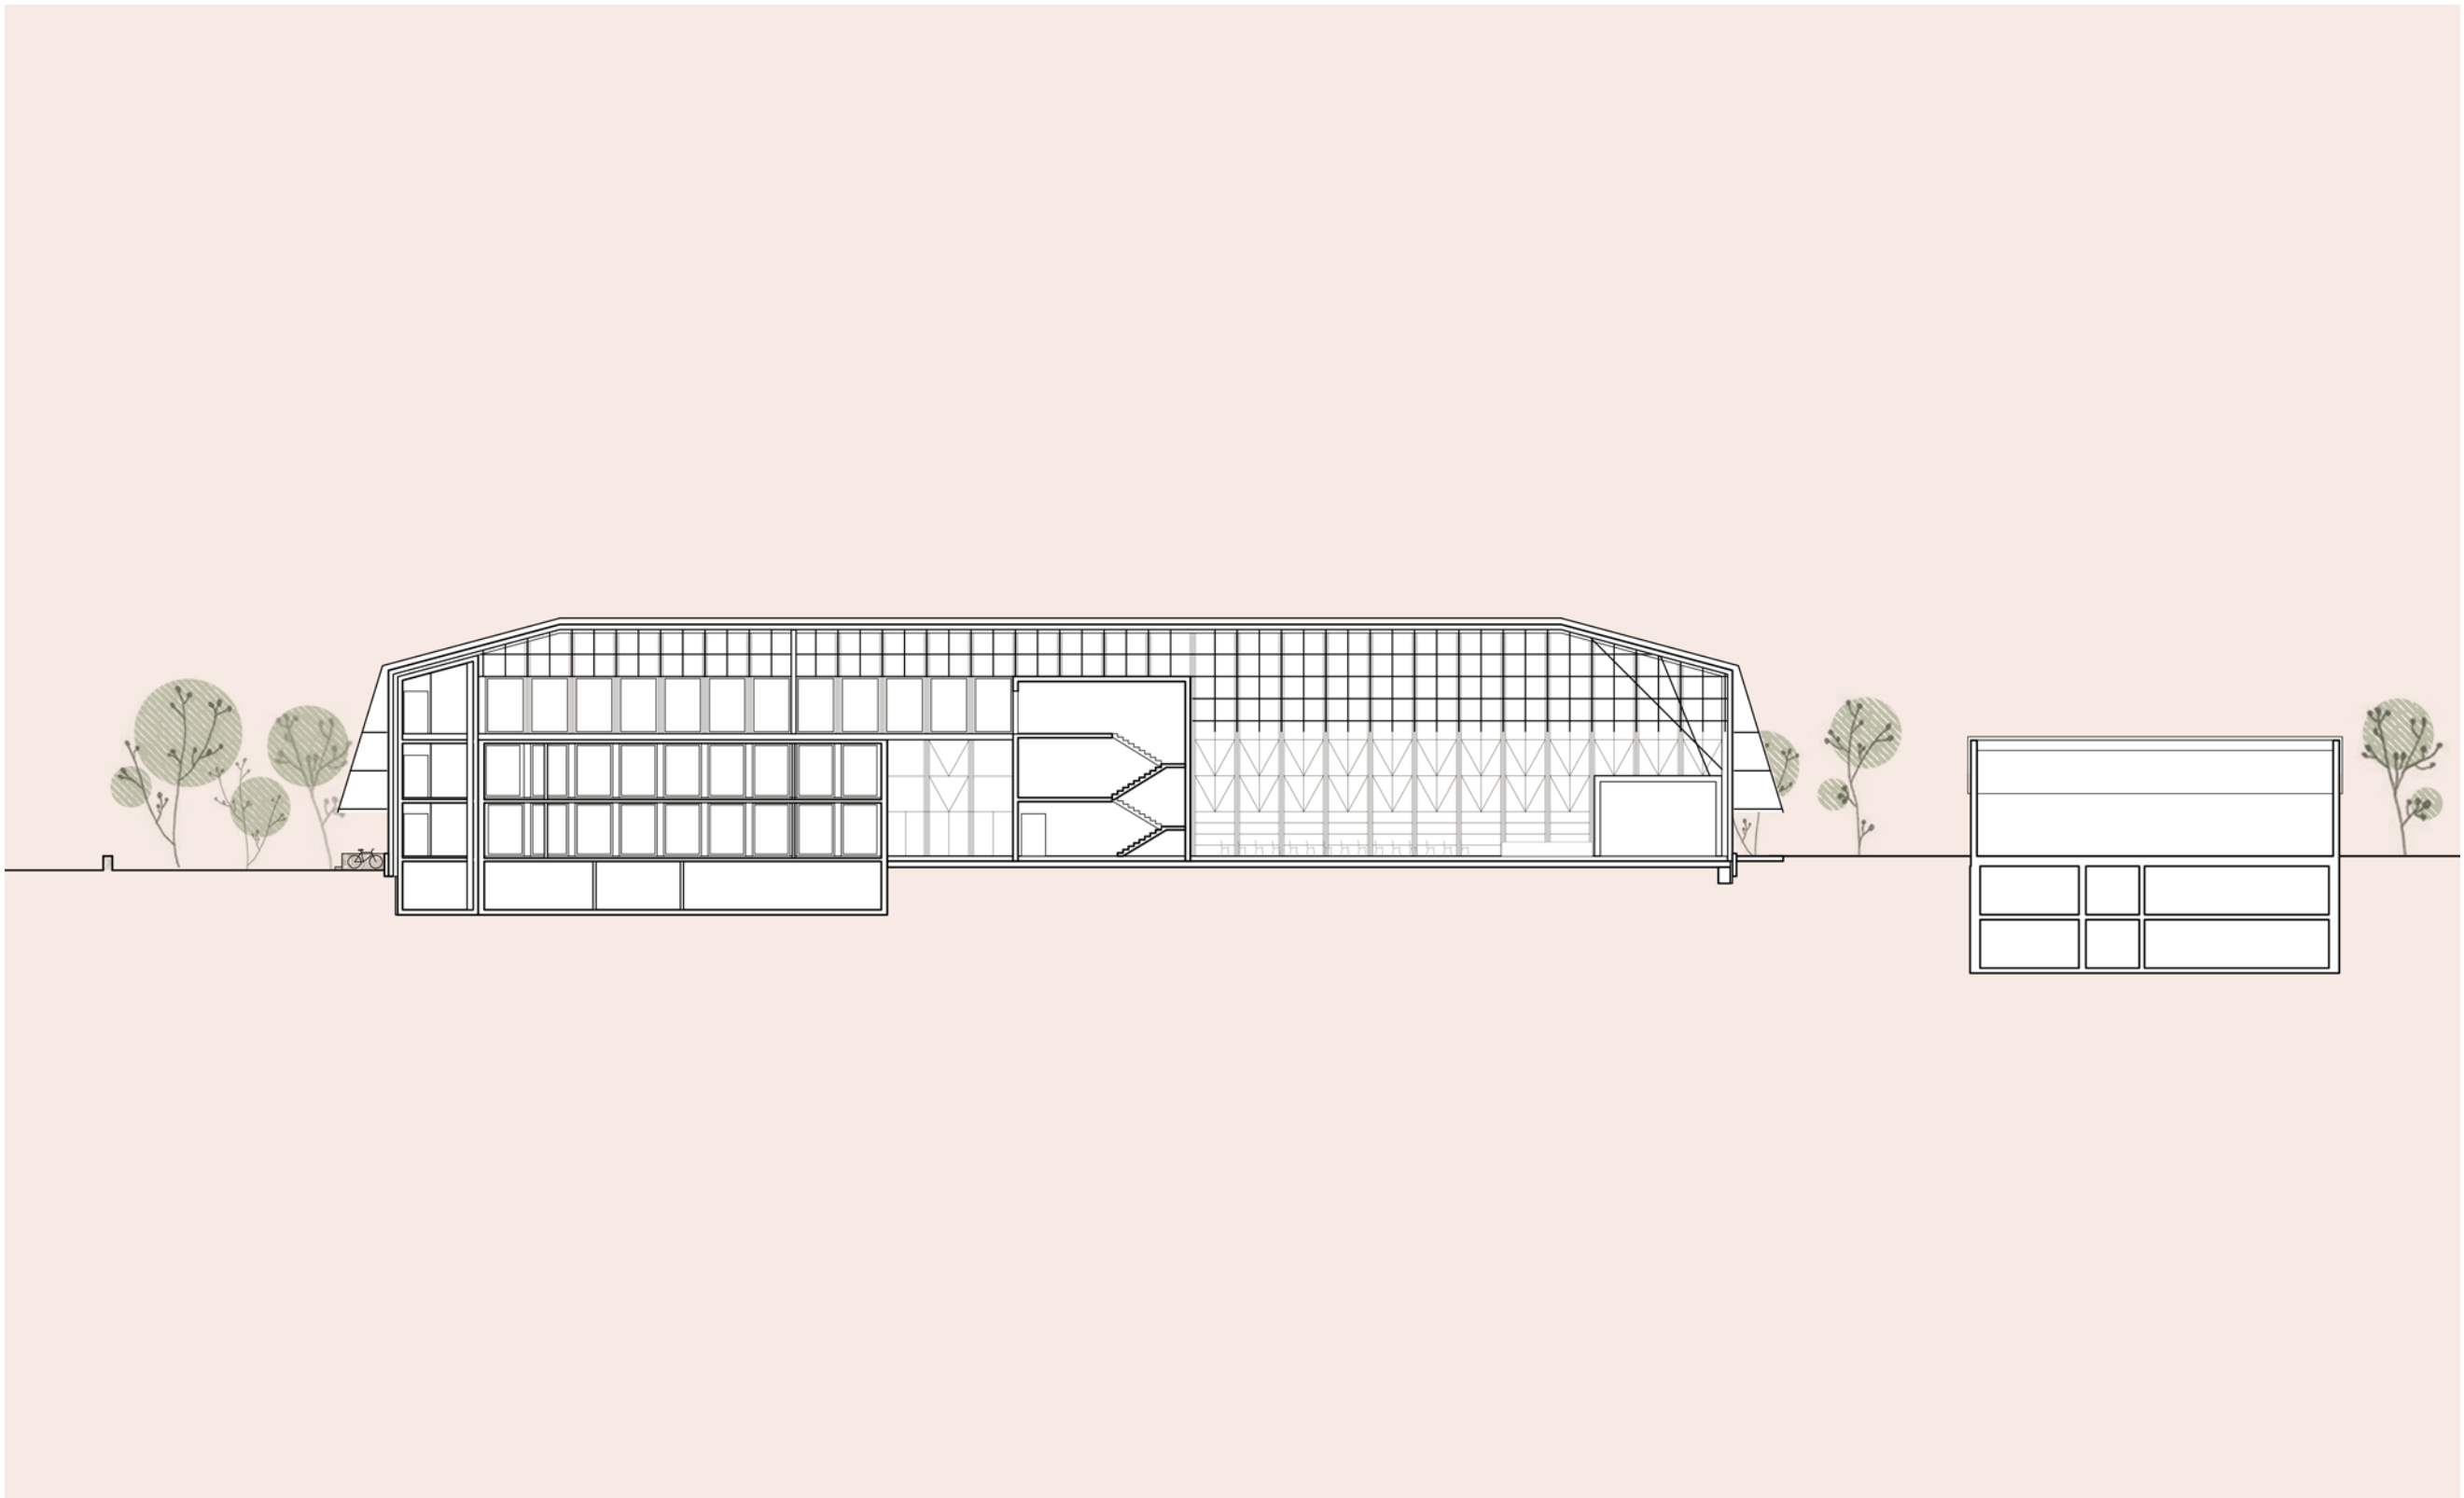


Längsschnitt 1

1m 5m 10m

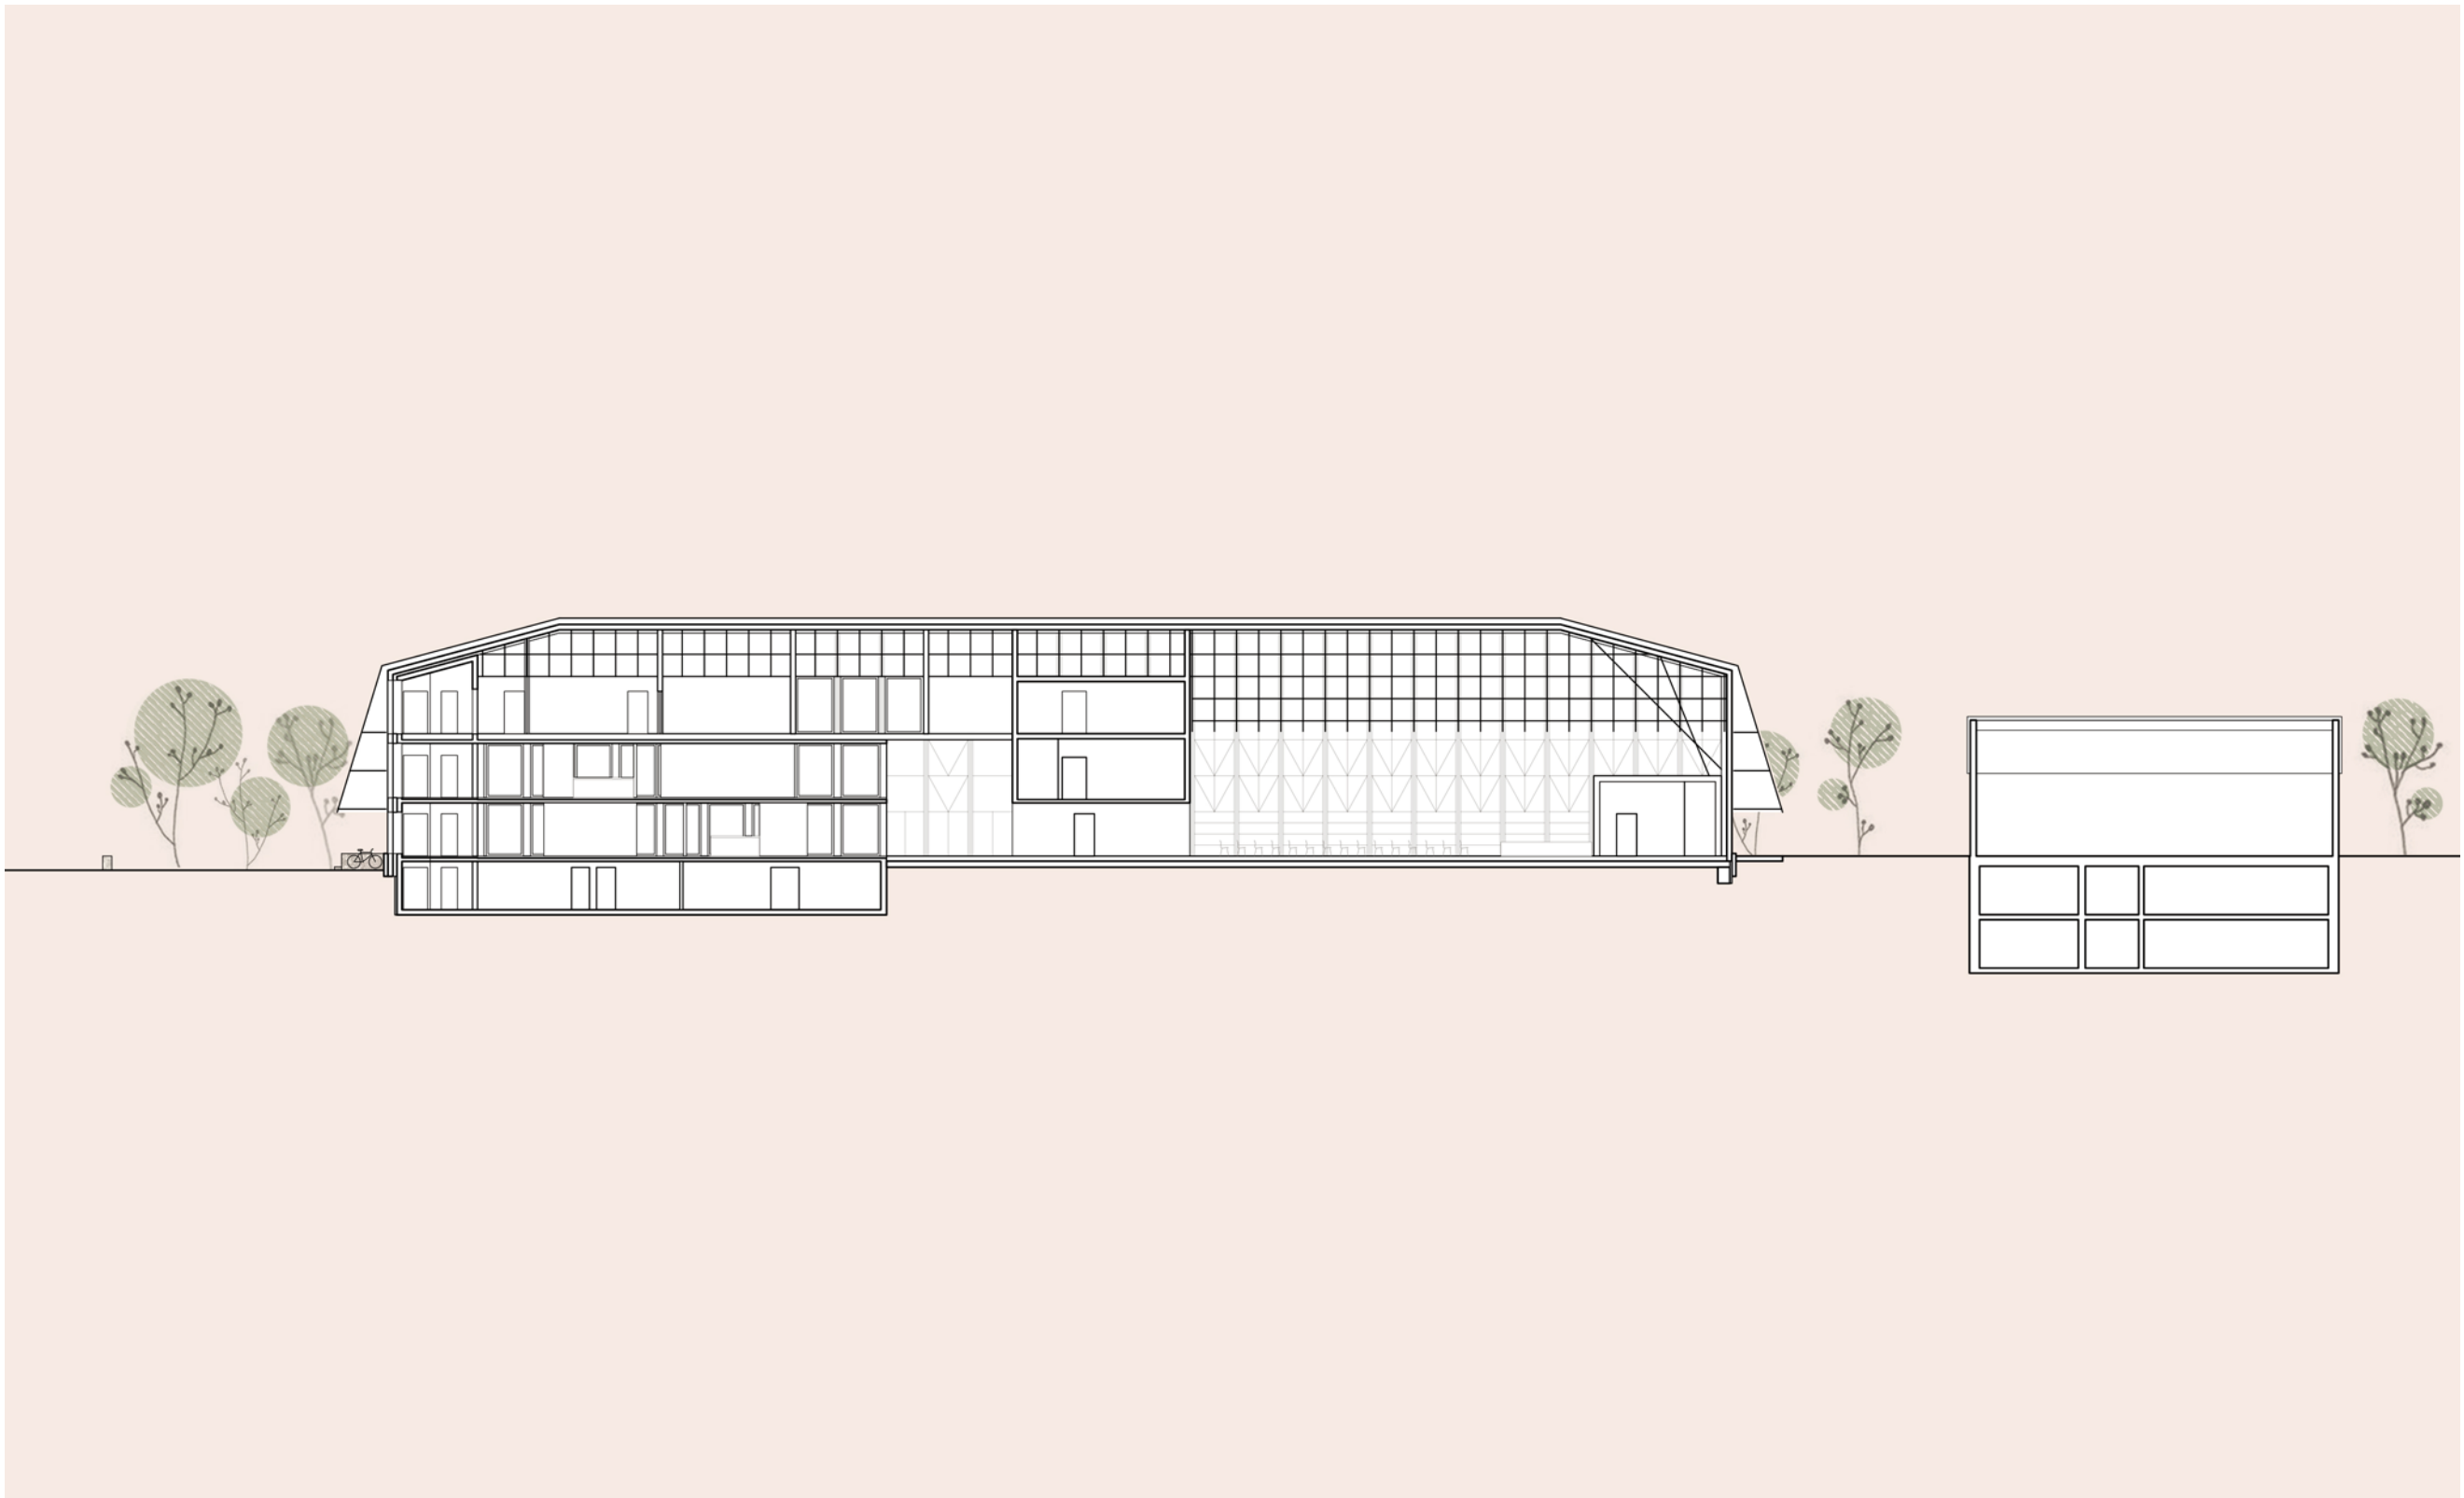


Längsschnitt 2

1m 5m 10m

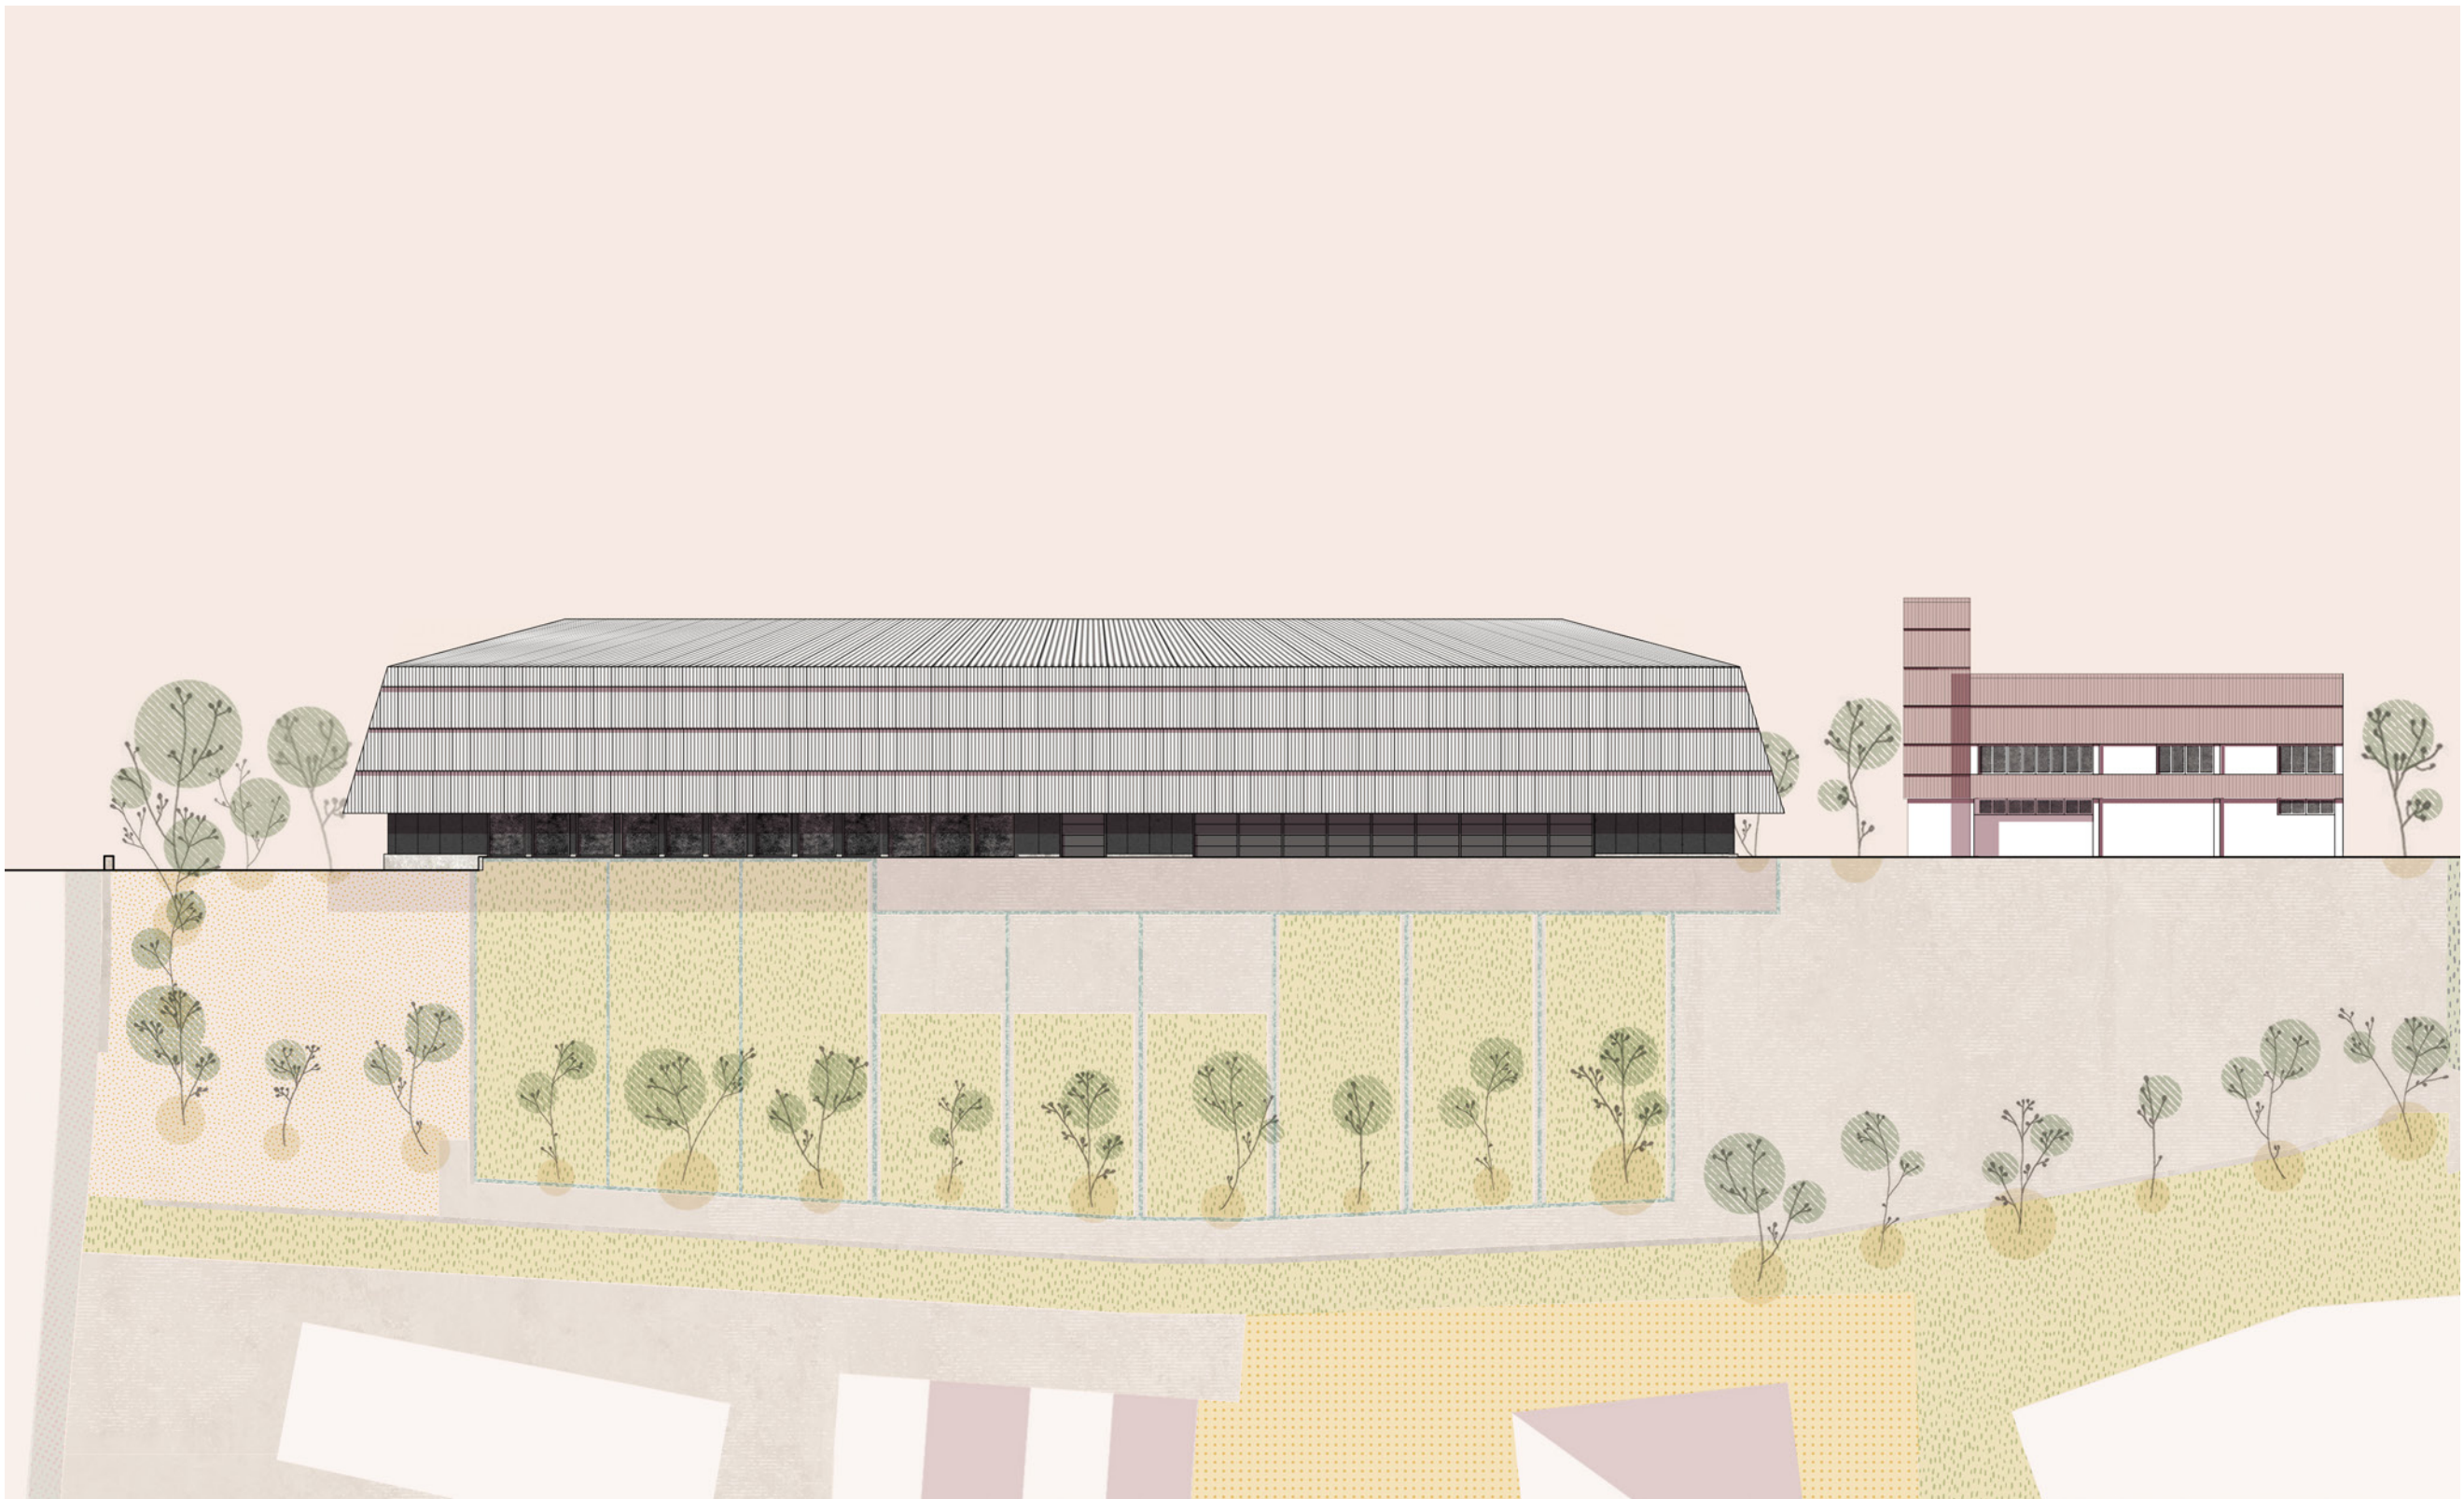


Ansicht Süd-Ost

1m 5m 10m

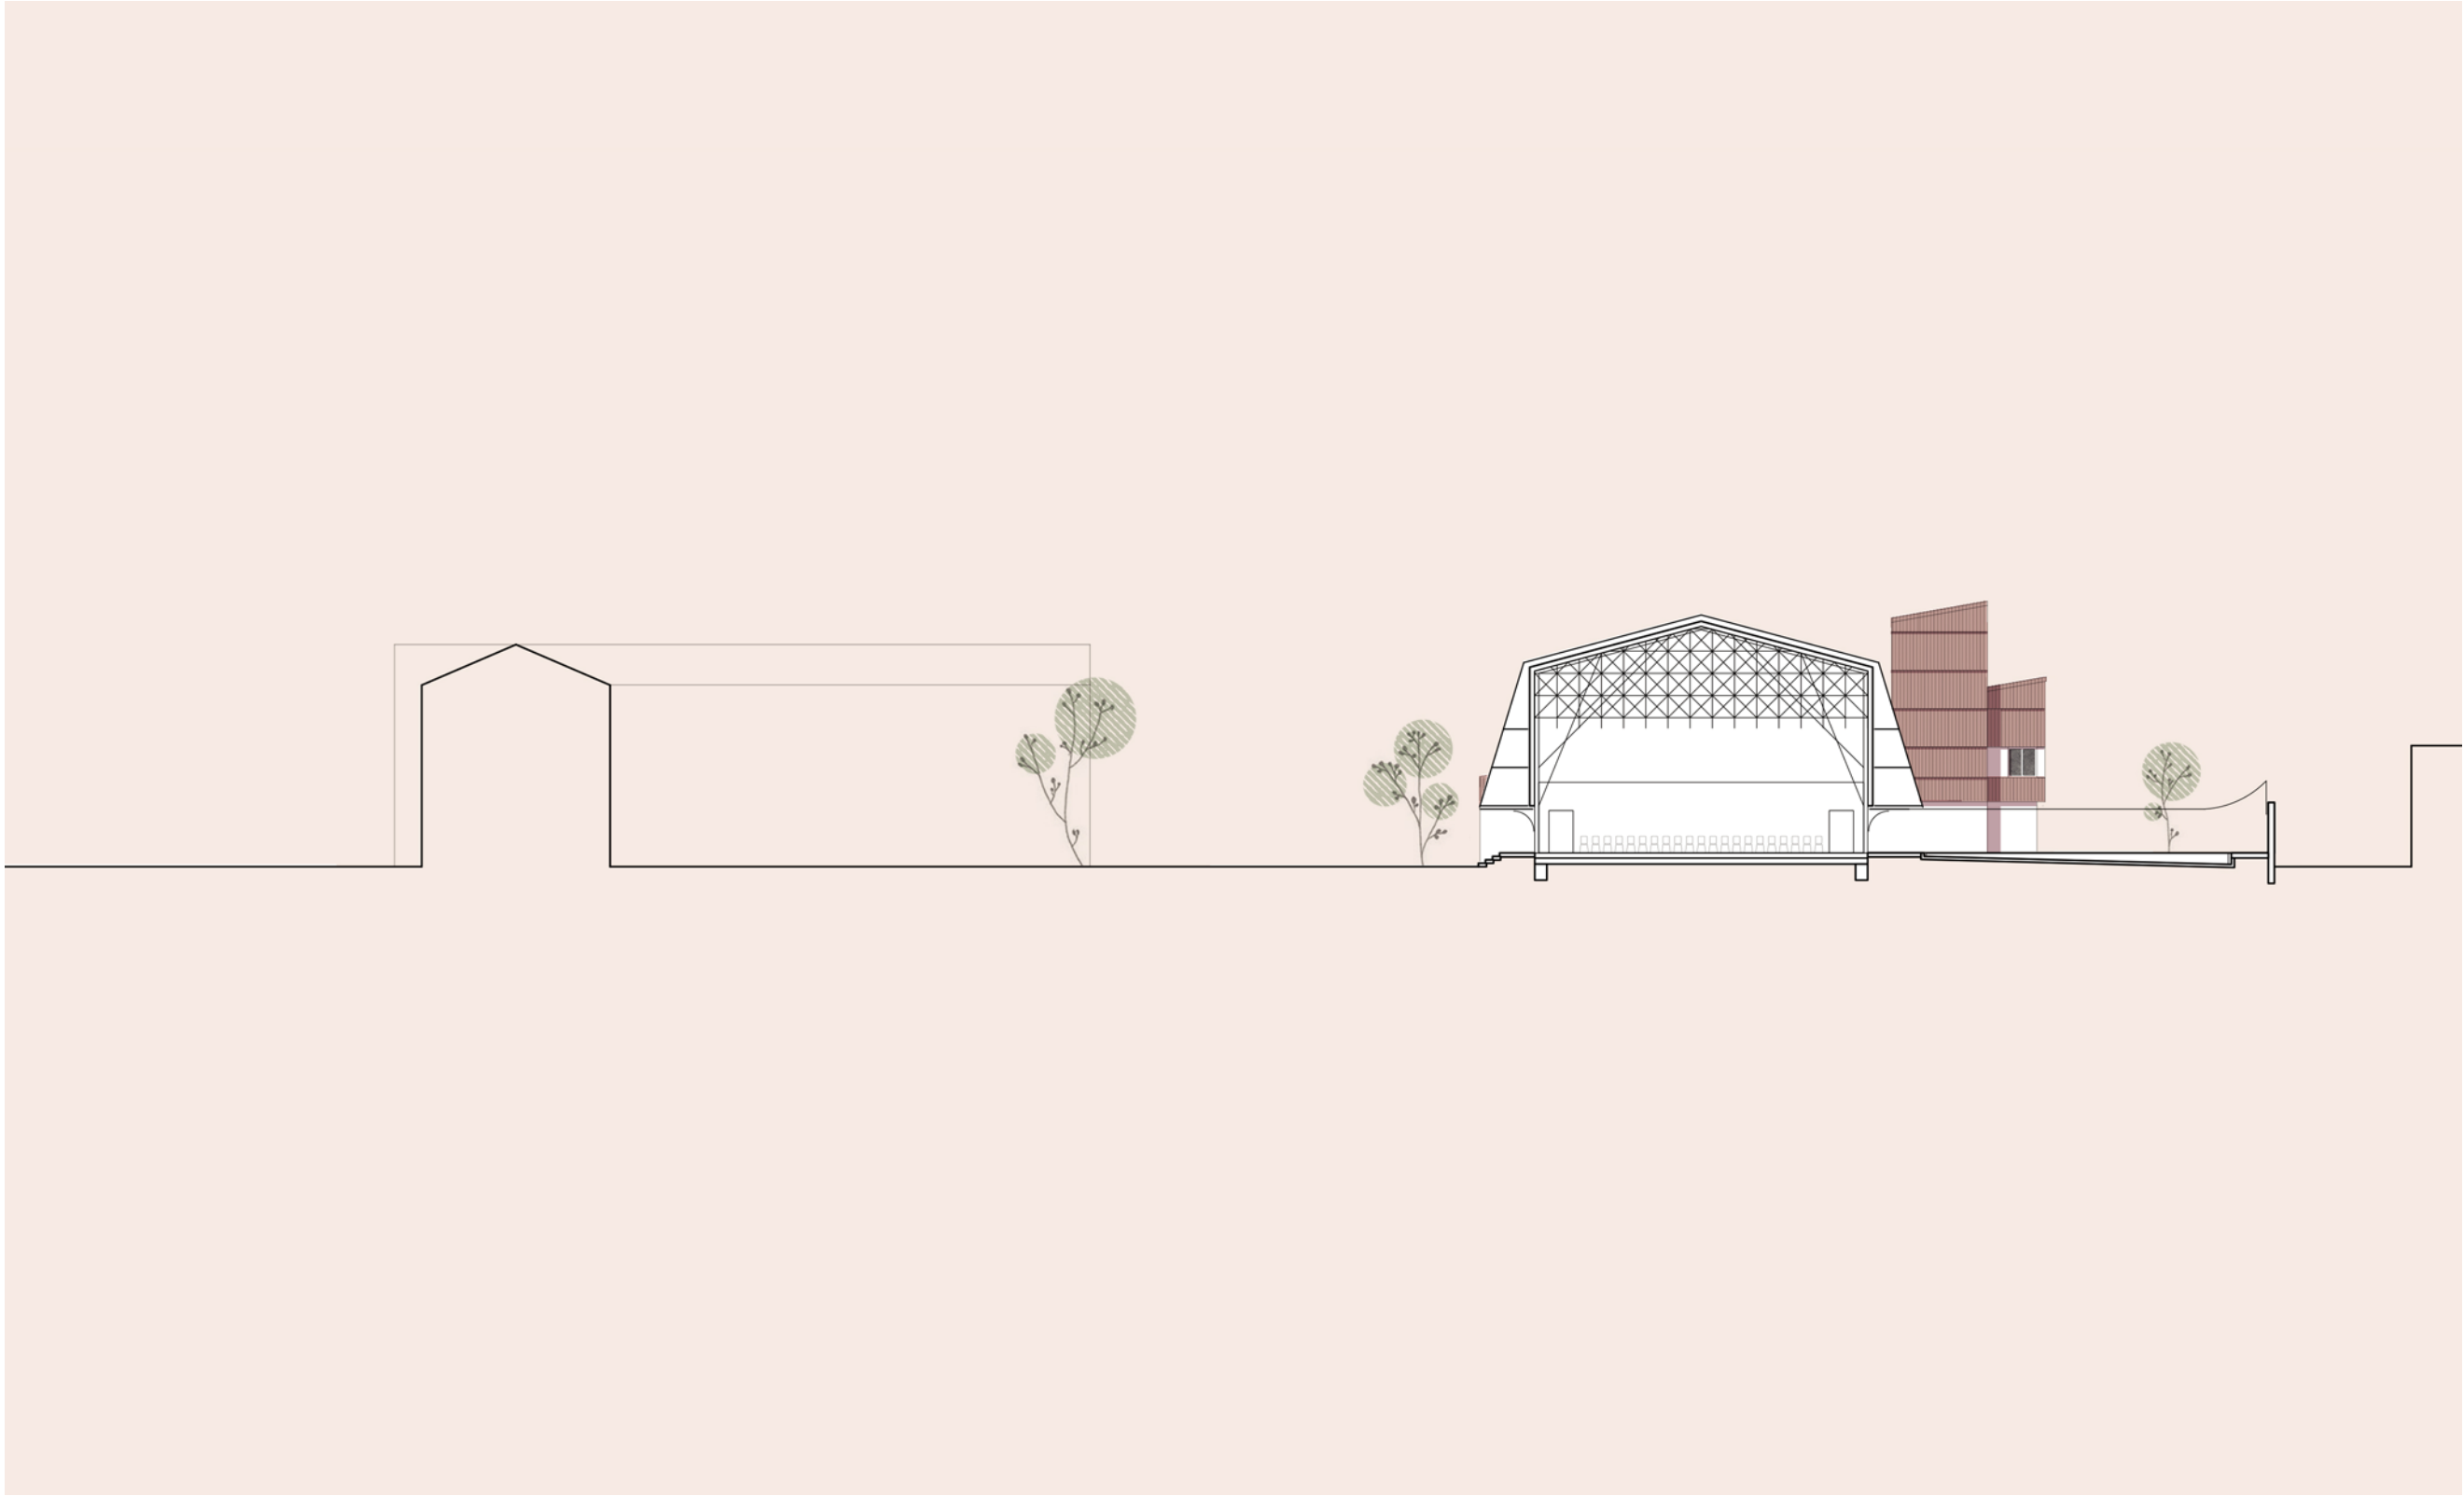

Querschnitt Aula

1m 5m 10m

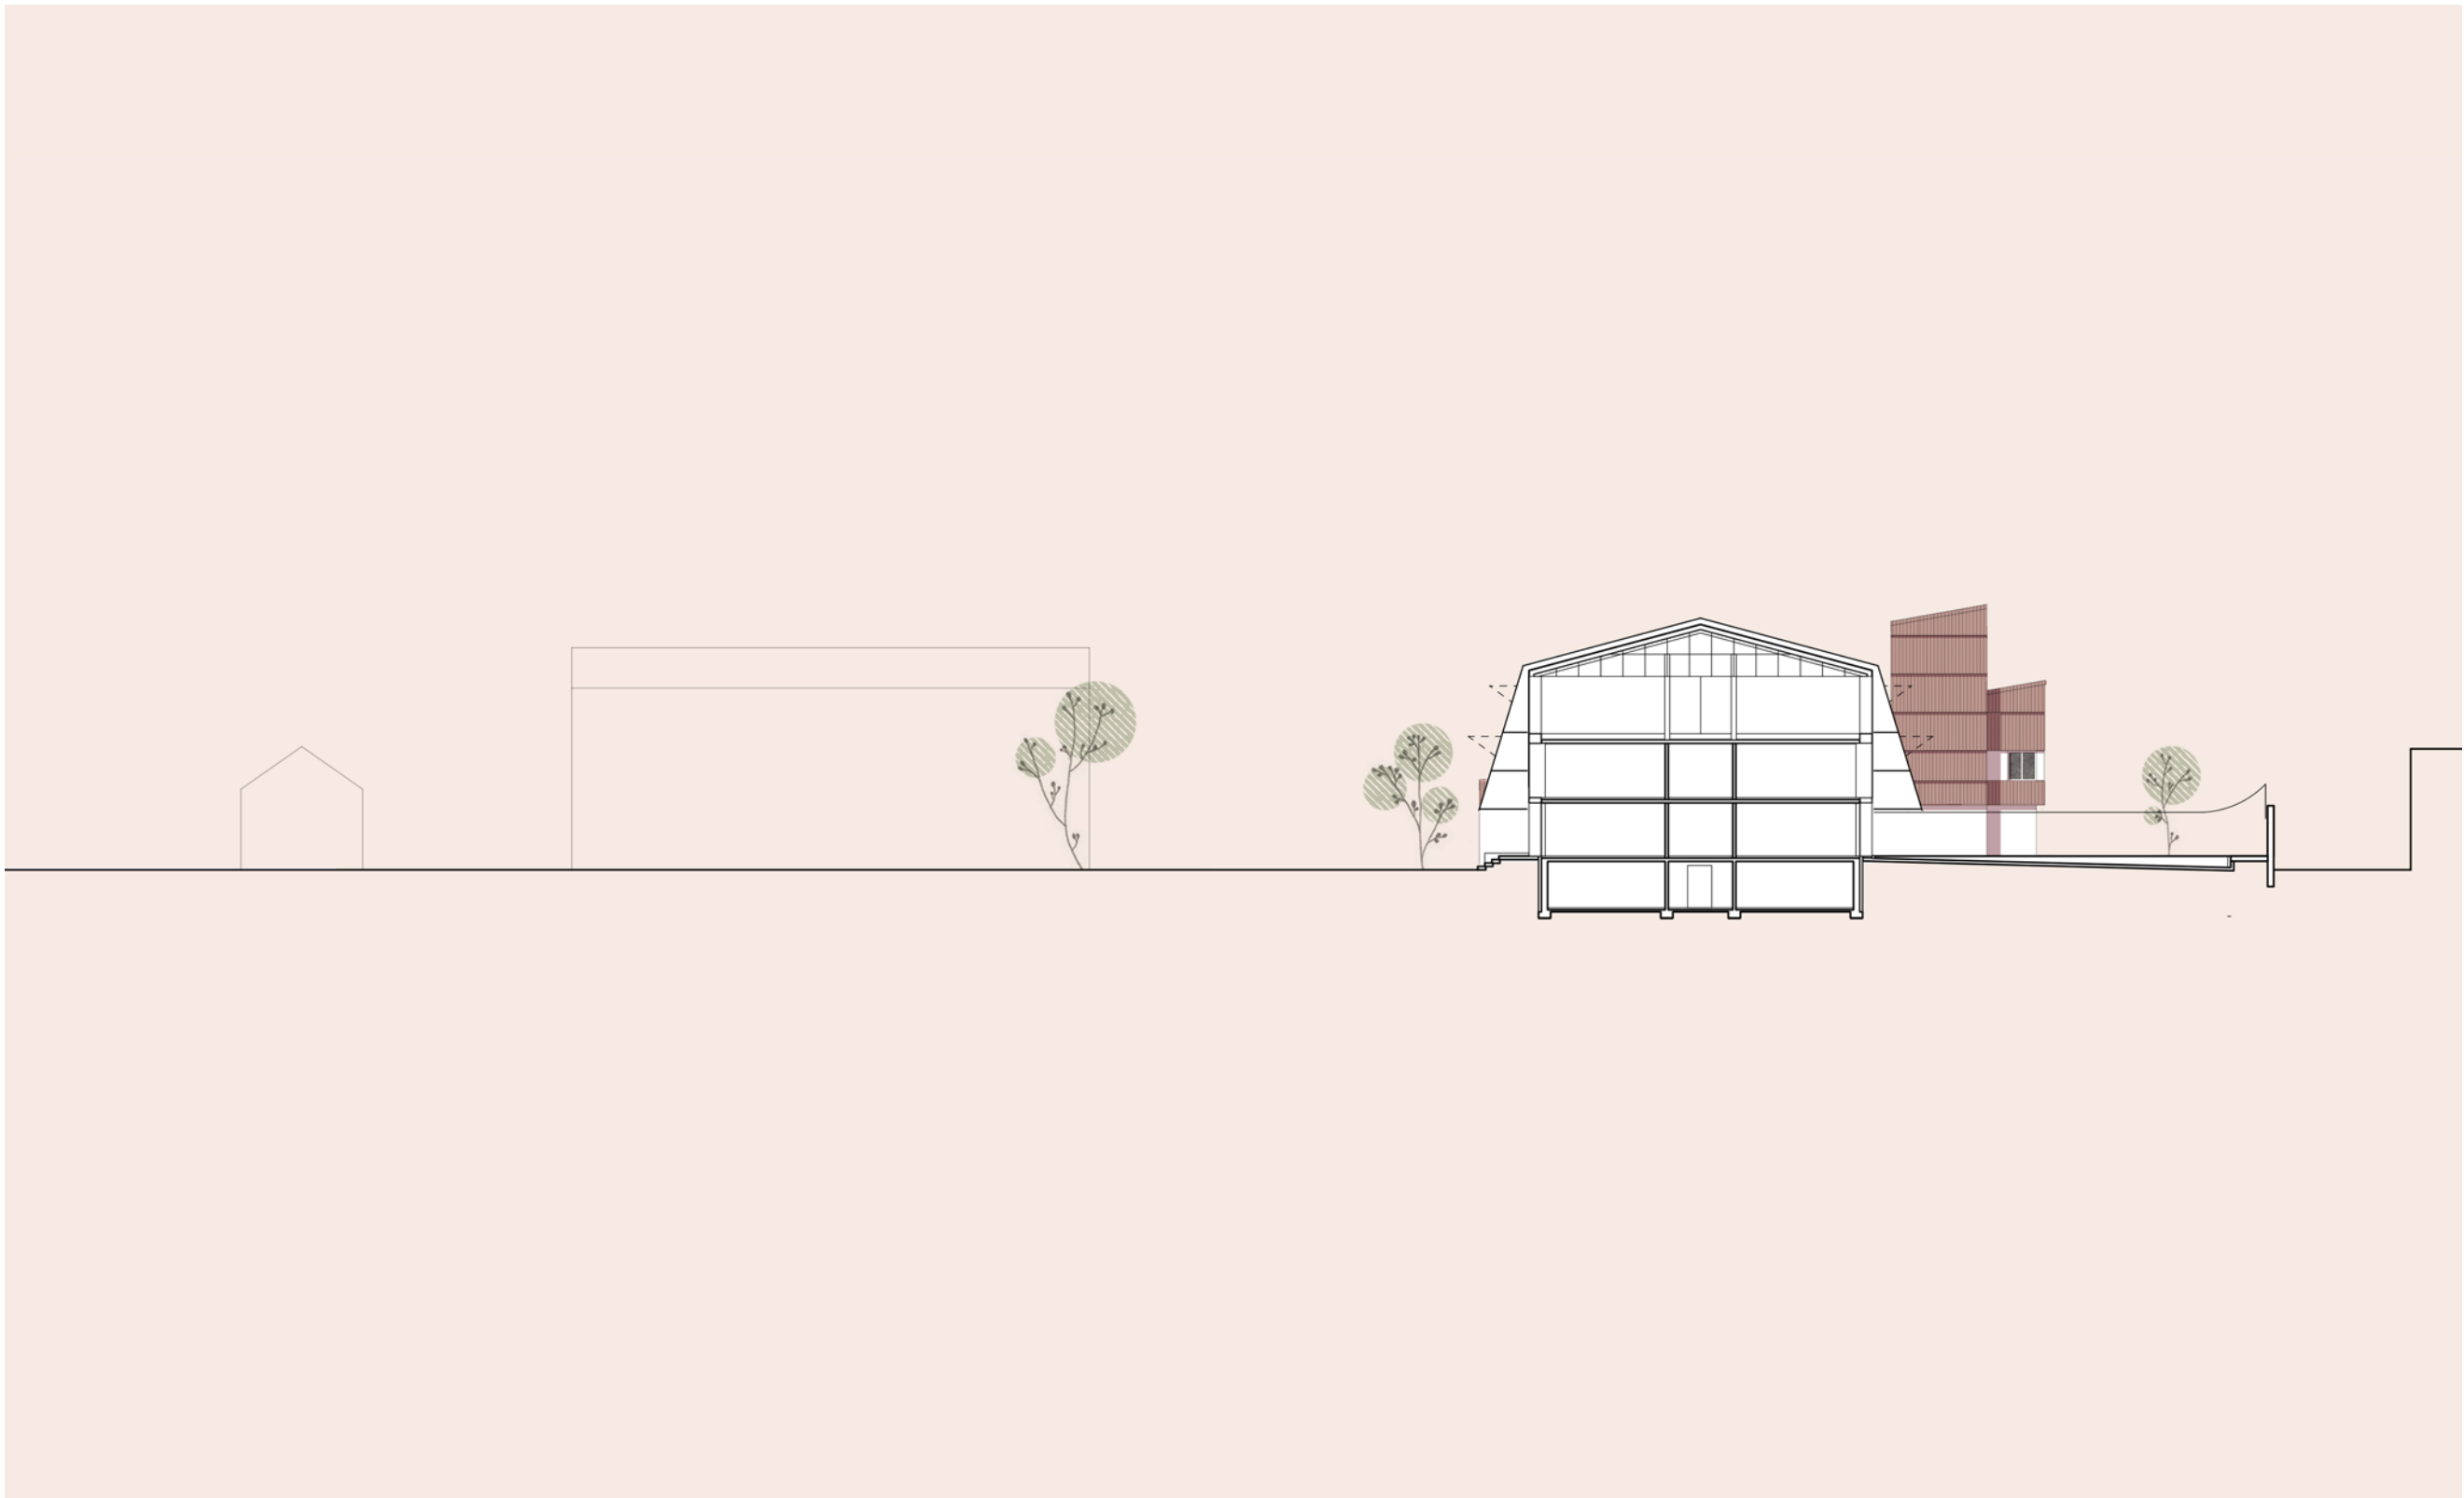


Querschnitt Bestand

1m 5m 10m




Ansicht Süd-West

1m 5m 10m

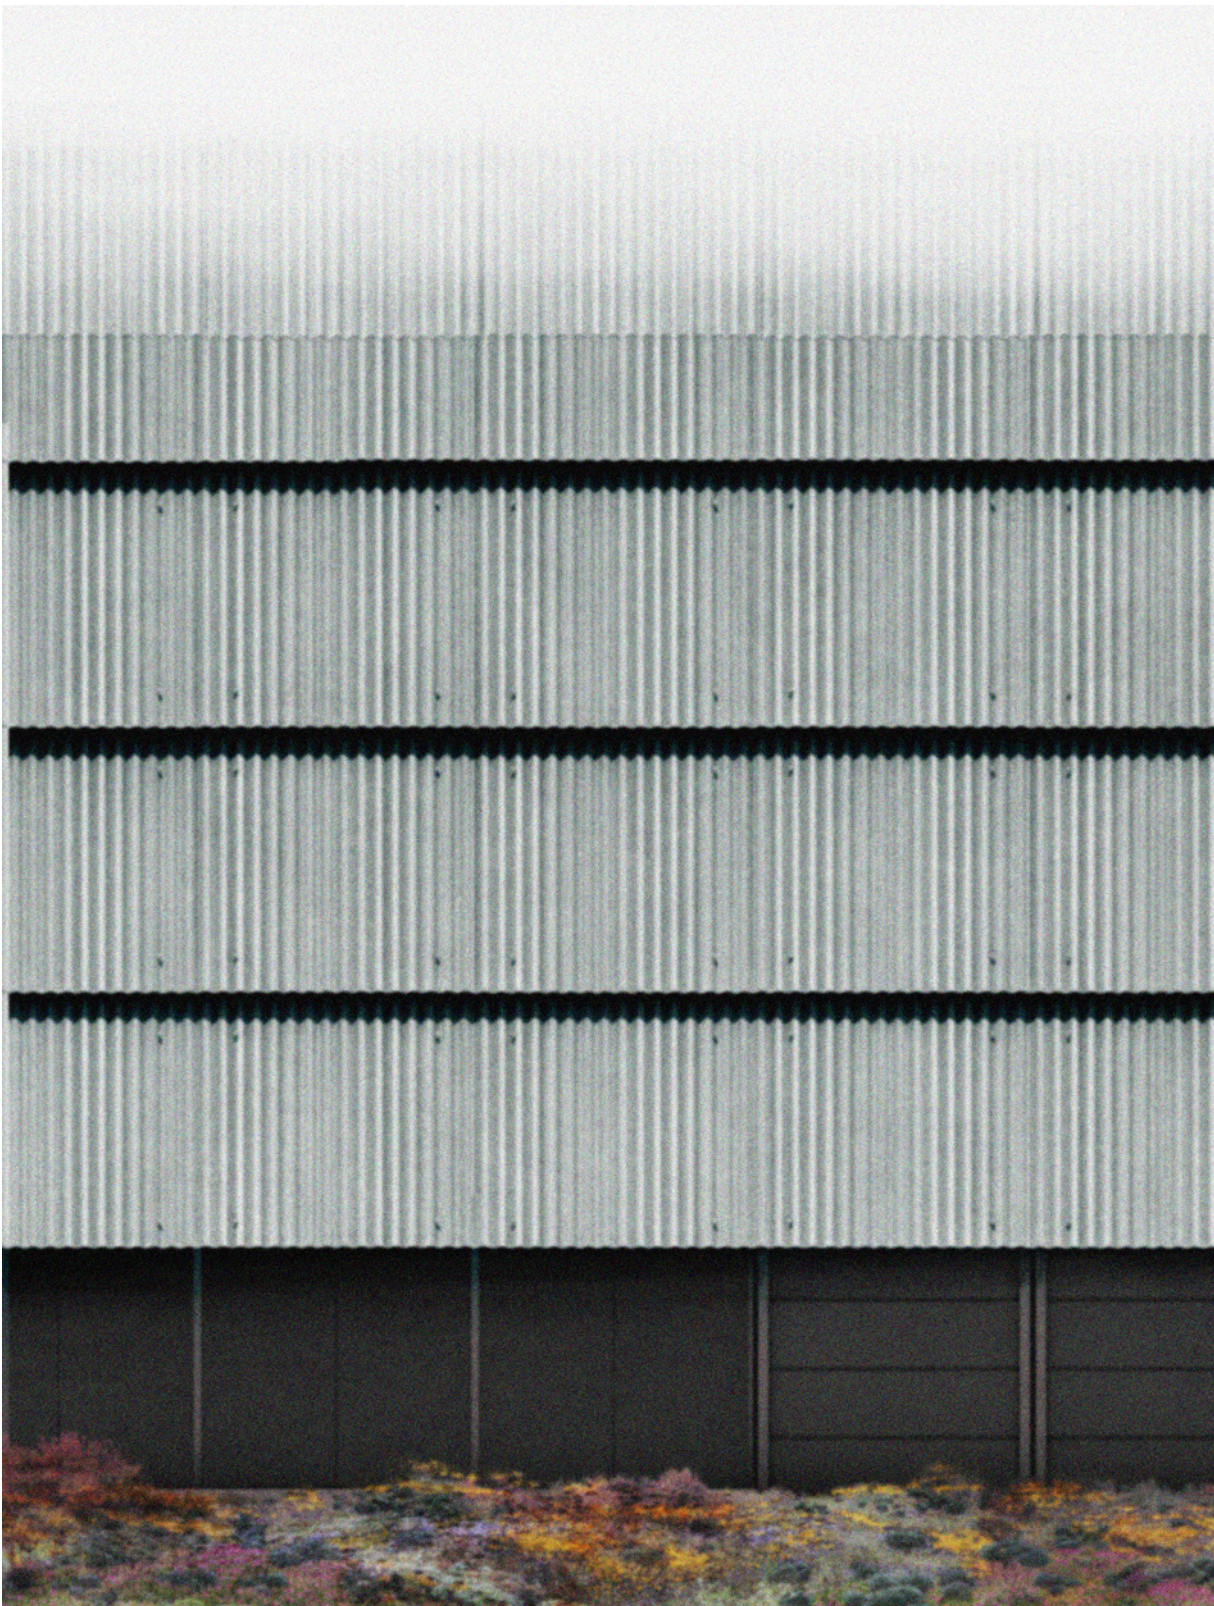

Fassade - Blick vom Garten

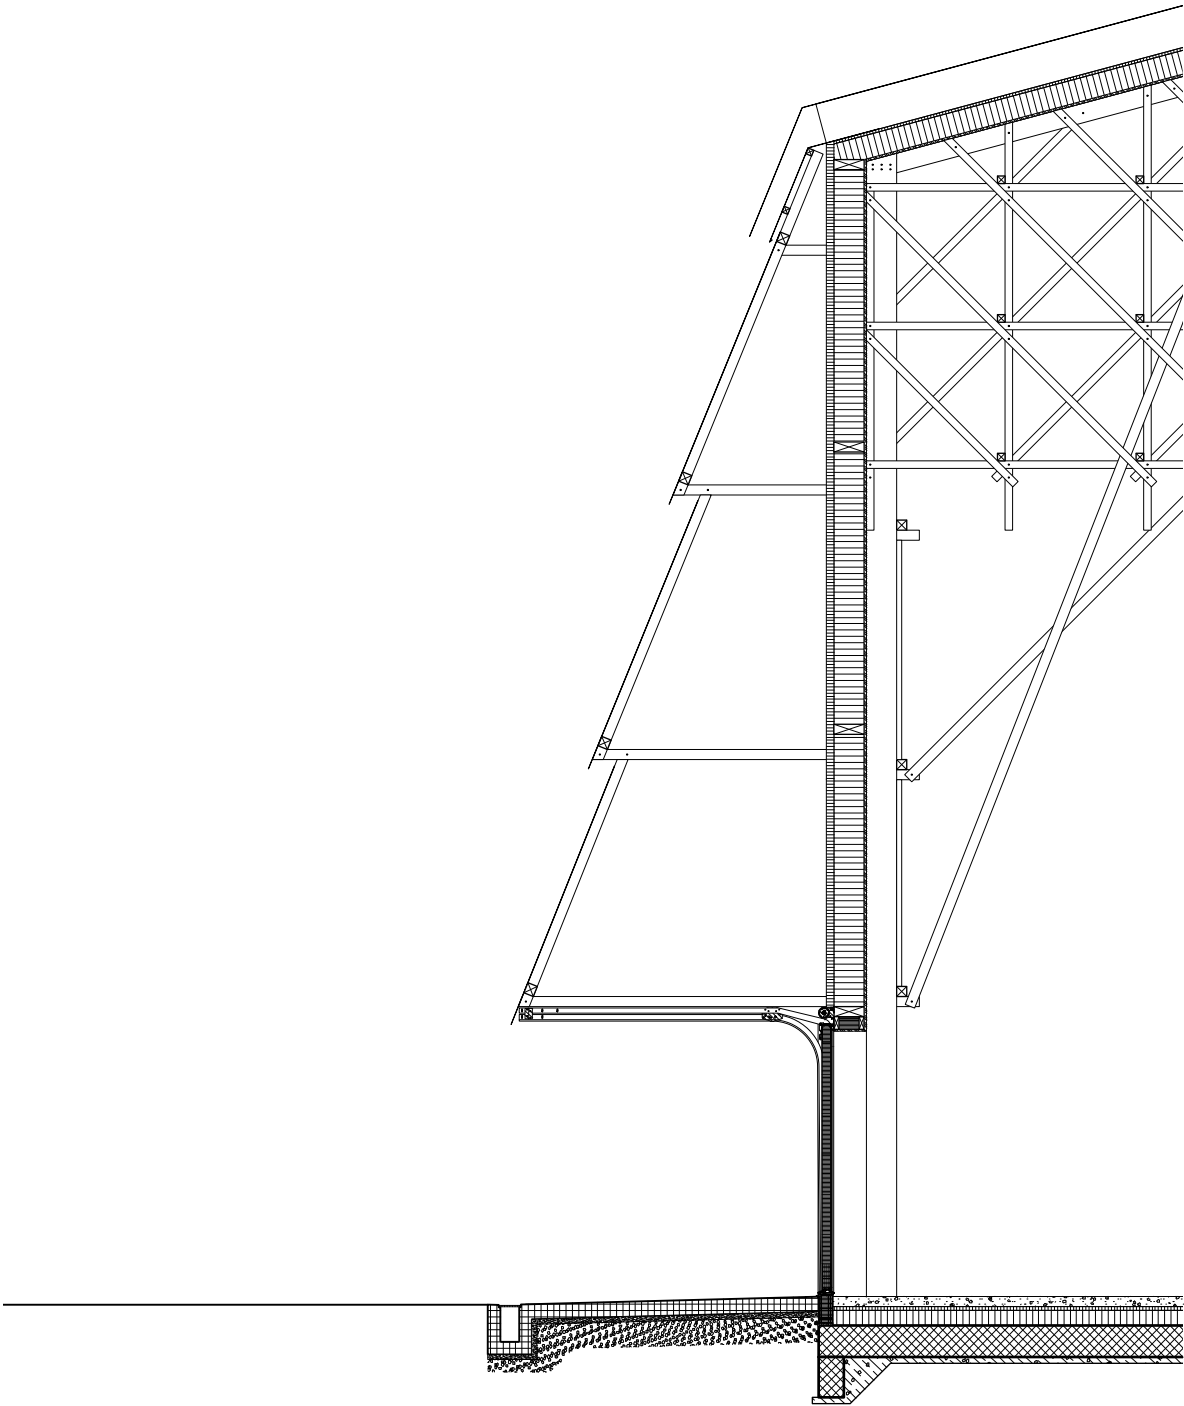

Fassadenschnitt Aula

1m 5m



Foyer - Blick Richtung Garten



Garten - Blick Richtung Gemeindehaus