

Bachelor-Thesis an der Hochschule Luzern - Technik & Architektur

Titel	Weiterbauen am Dorfzentrum Roggwil
Diplomandin/Diplomand	Zurkinden Nadja
Bachelor-Studiengang	Bachelor Architektur
Semester	FS20
Dozentin/Dozent	Bellorini Pascale
Expertin/Experte	Schär Fritz, Affolter Marco


Abstract Deutsch

Abstract Englisch


Ort, Datum Horw, 19. Juni 2020
© **Nadja Zurkinden, Hochschule Luzern – Technik & Architektur**

Alle Rechte vorbehalten. Die Arbeit oder Teile davon dürfen ohne schriftliche Genehmigung der Rechteinhaber weder in irgendeiner Form reproduziert noch elektronisch gespeichert, verarbeitet, vervielfältigt oder verbreitet werden.

Sofern die Arbeit auf der Website der Hochschule Luzern online veröffentlicht wird, können abweichende Nutzungsbedingungen unter Creative-Commons-Lizenzen gelten. Massgebend ist in diesem Fall die auf der Website angezeigte Creative-Commons-Lizenz.

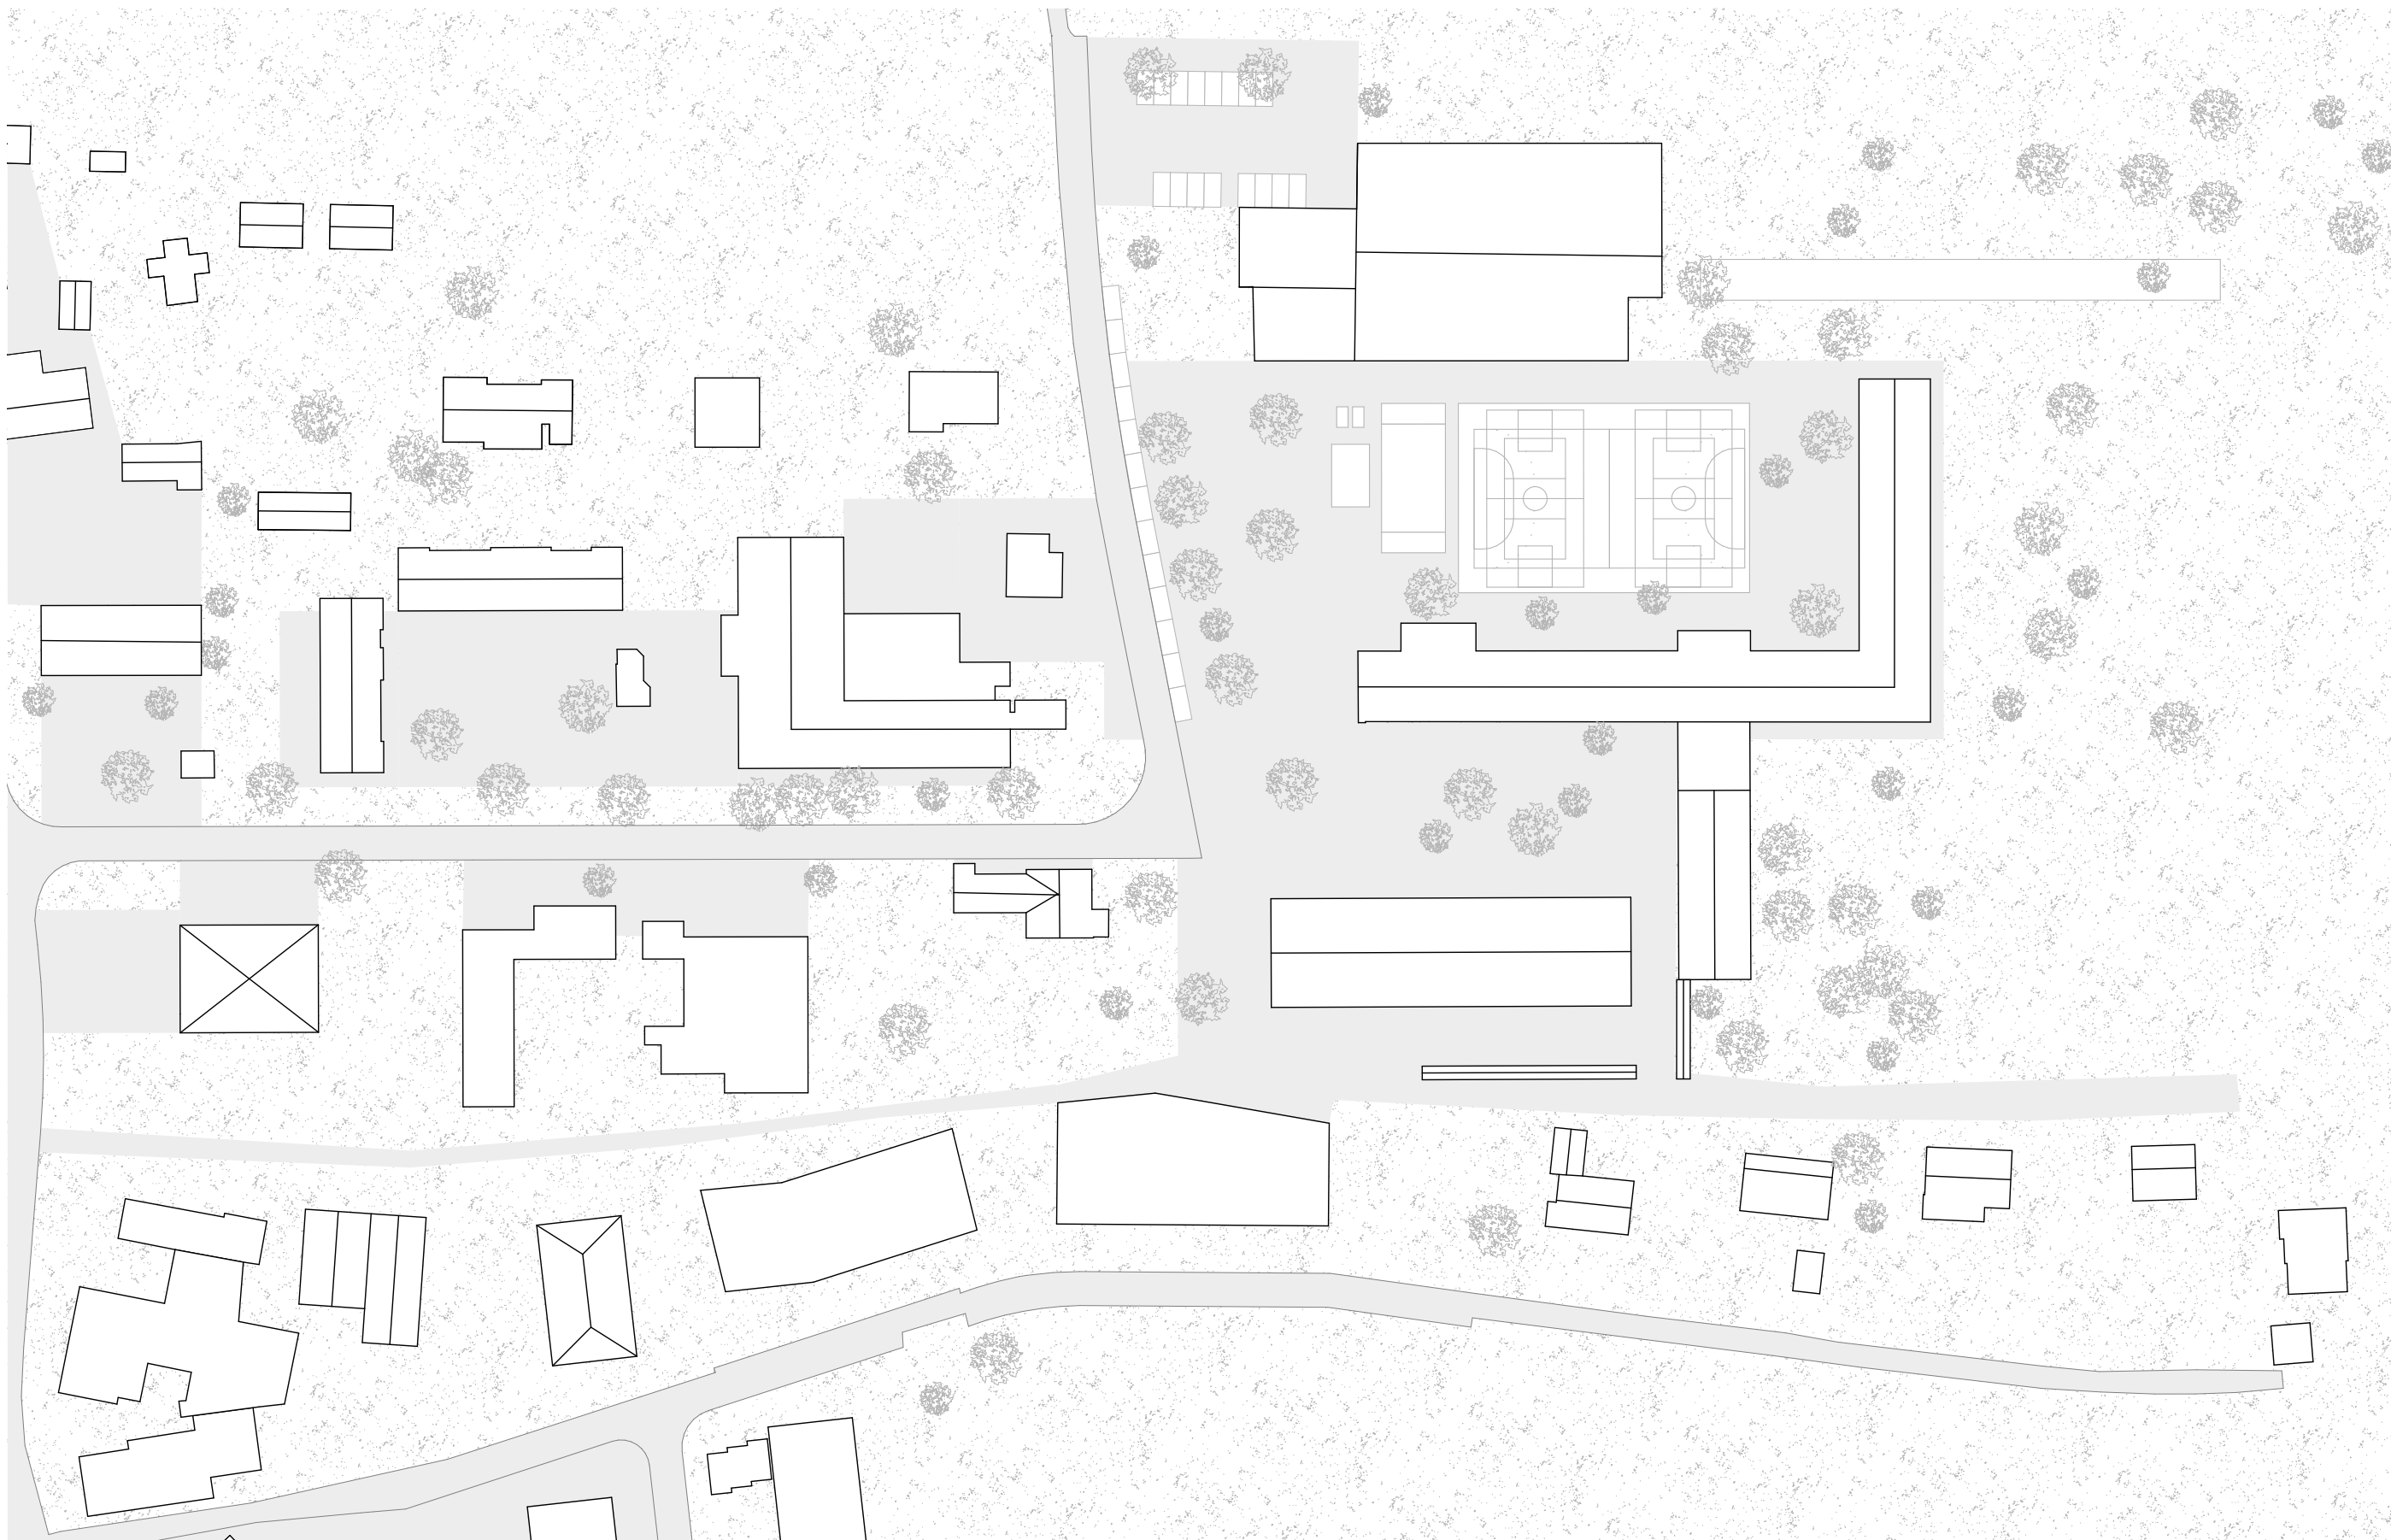


Dachaufsicht

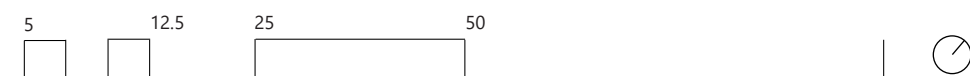




Strassenansicht 3 Giebel

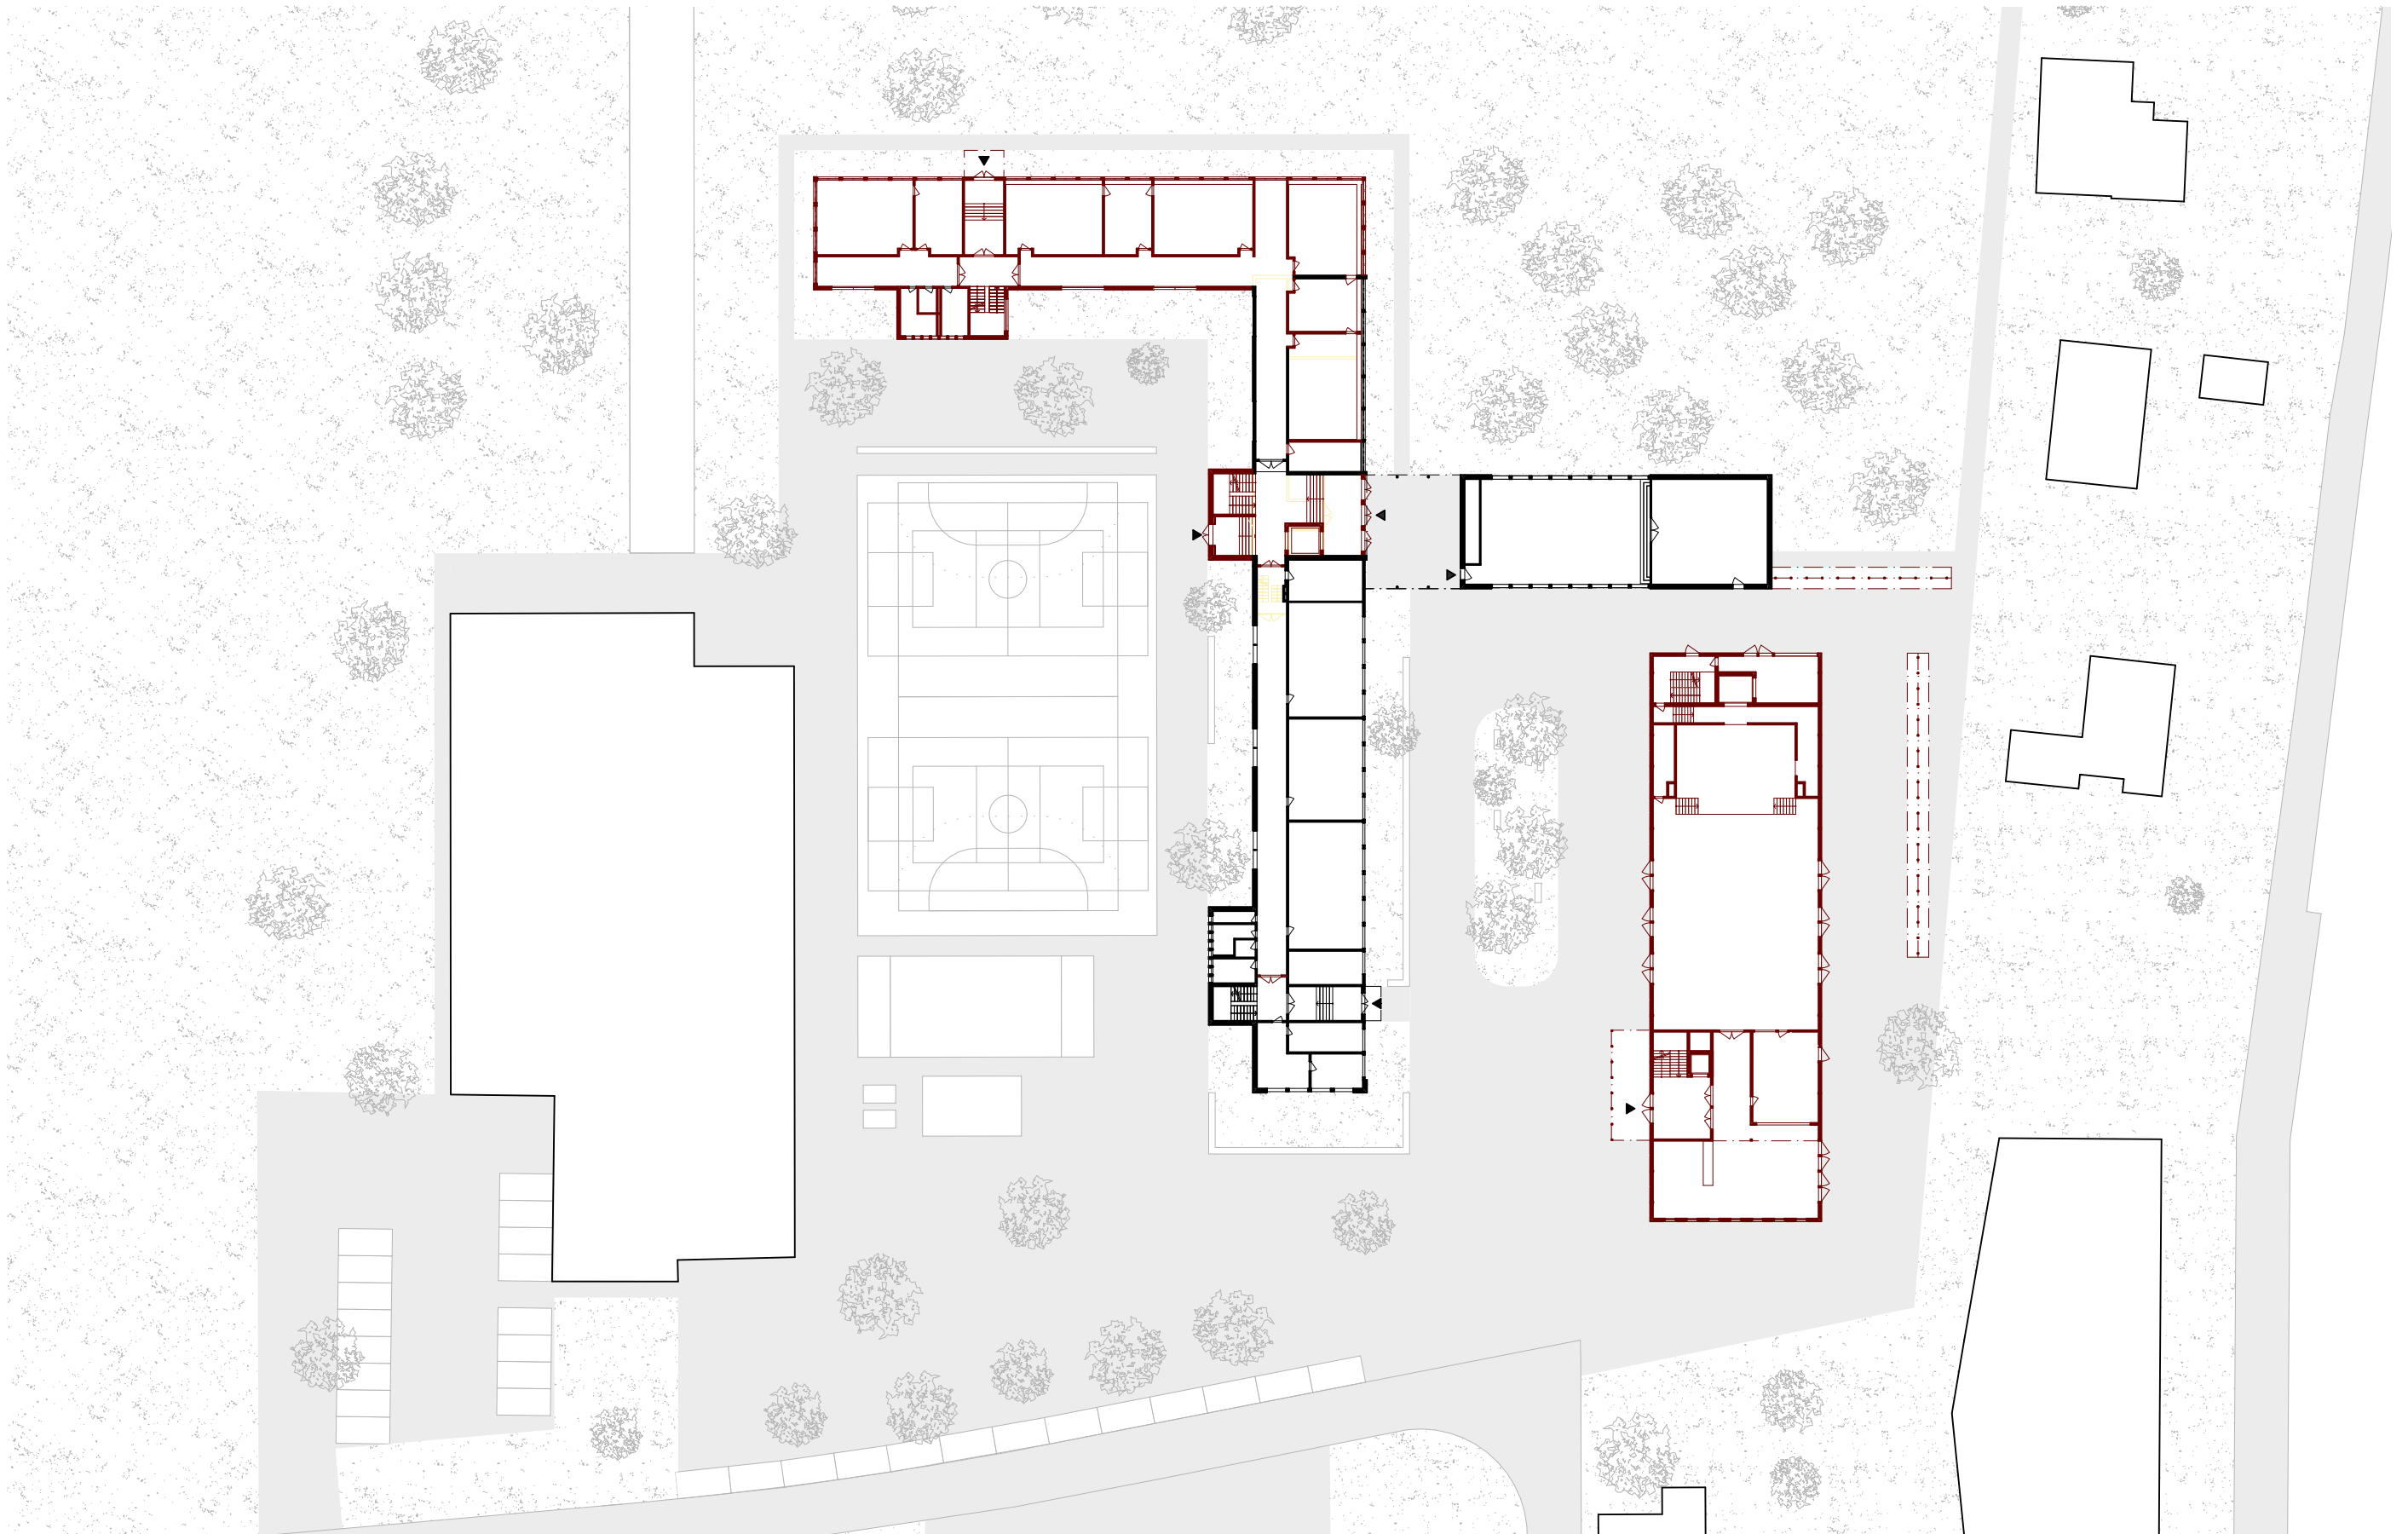

Situation

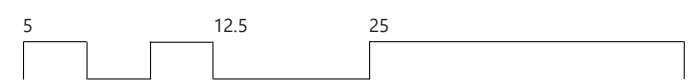



Axonometrie Kontext




Aussenraum Strasse



Aussenraum Wiese




Aussenraum Hof Aula

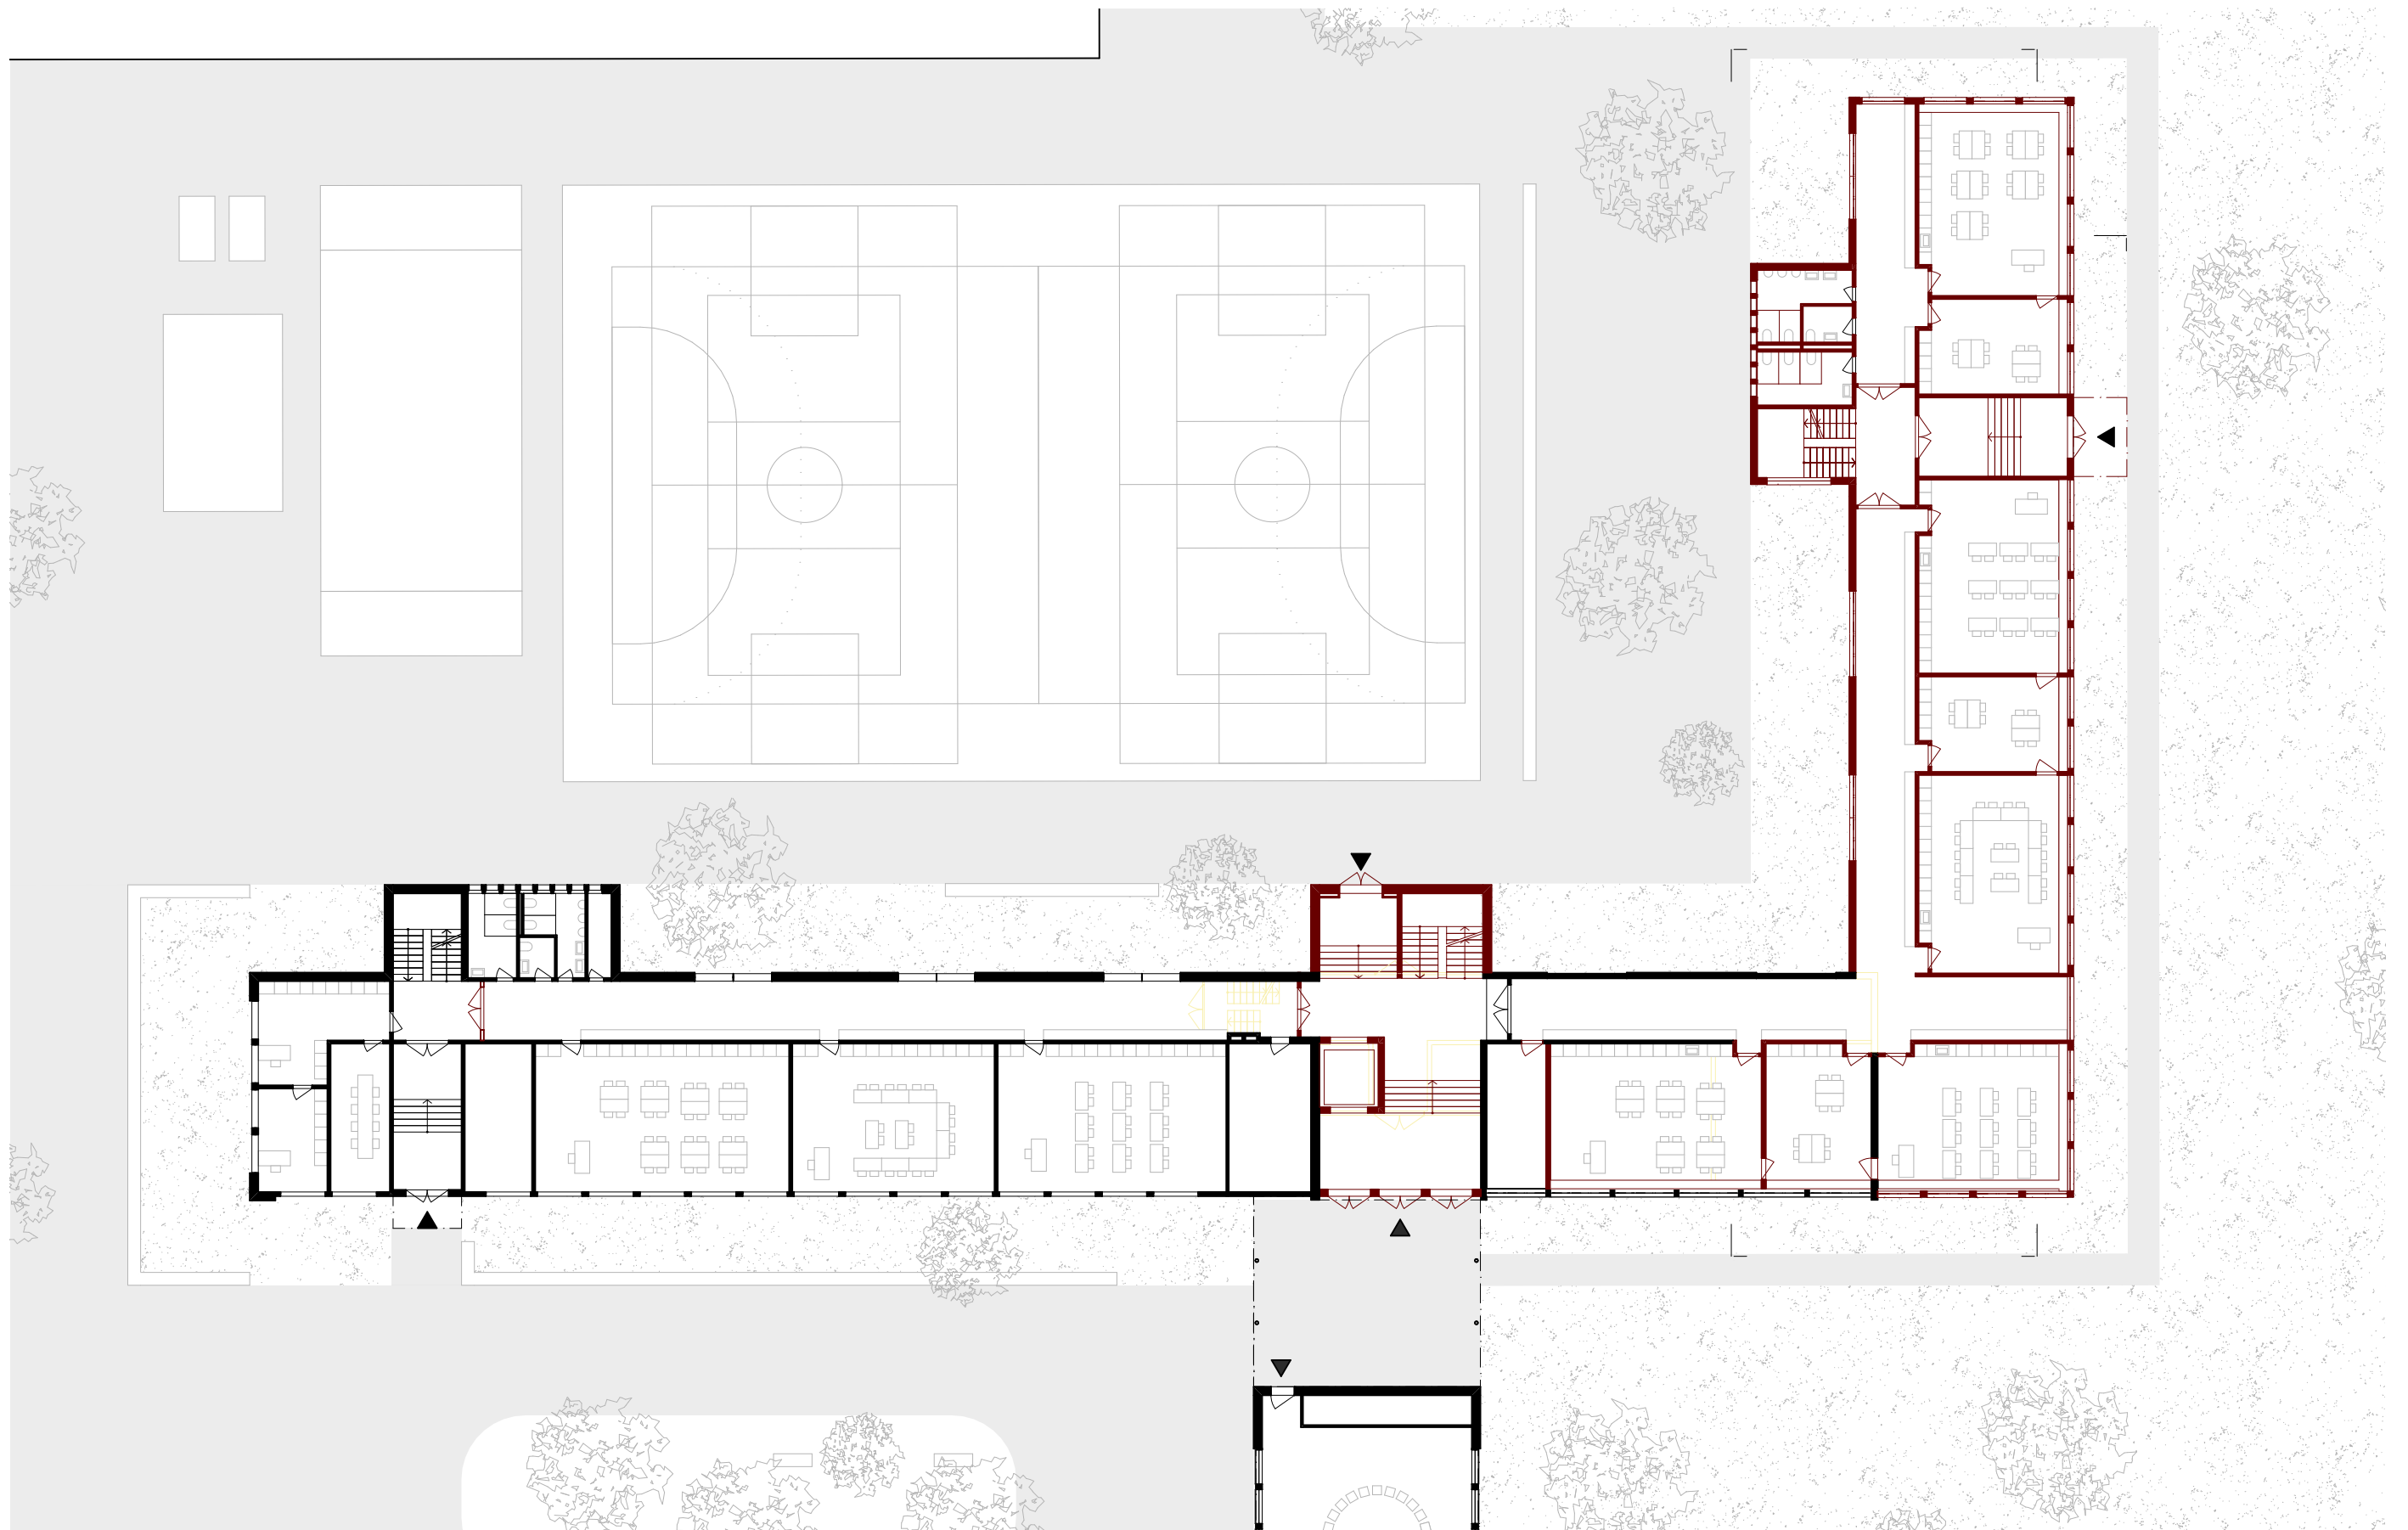



Schulhaus
Grundriss EG



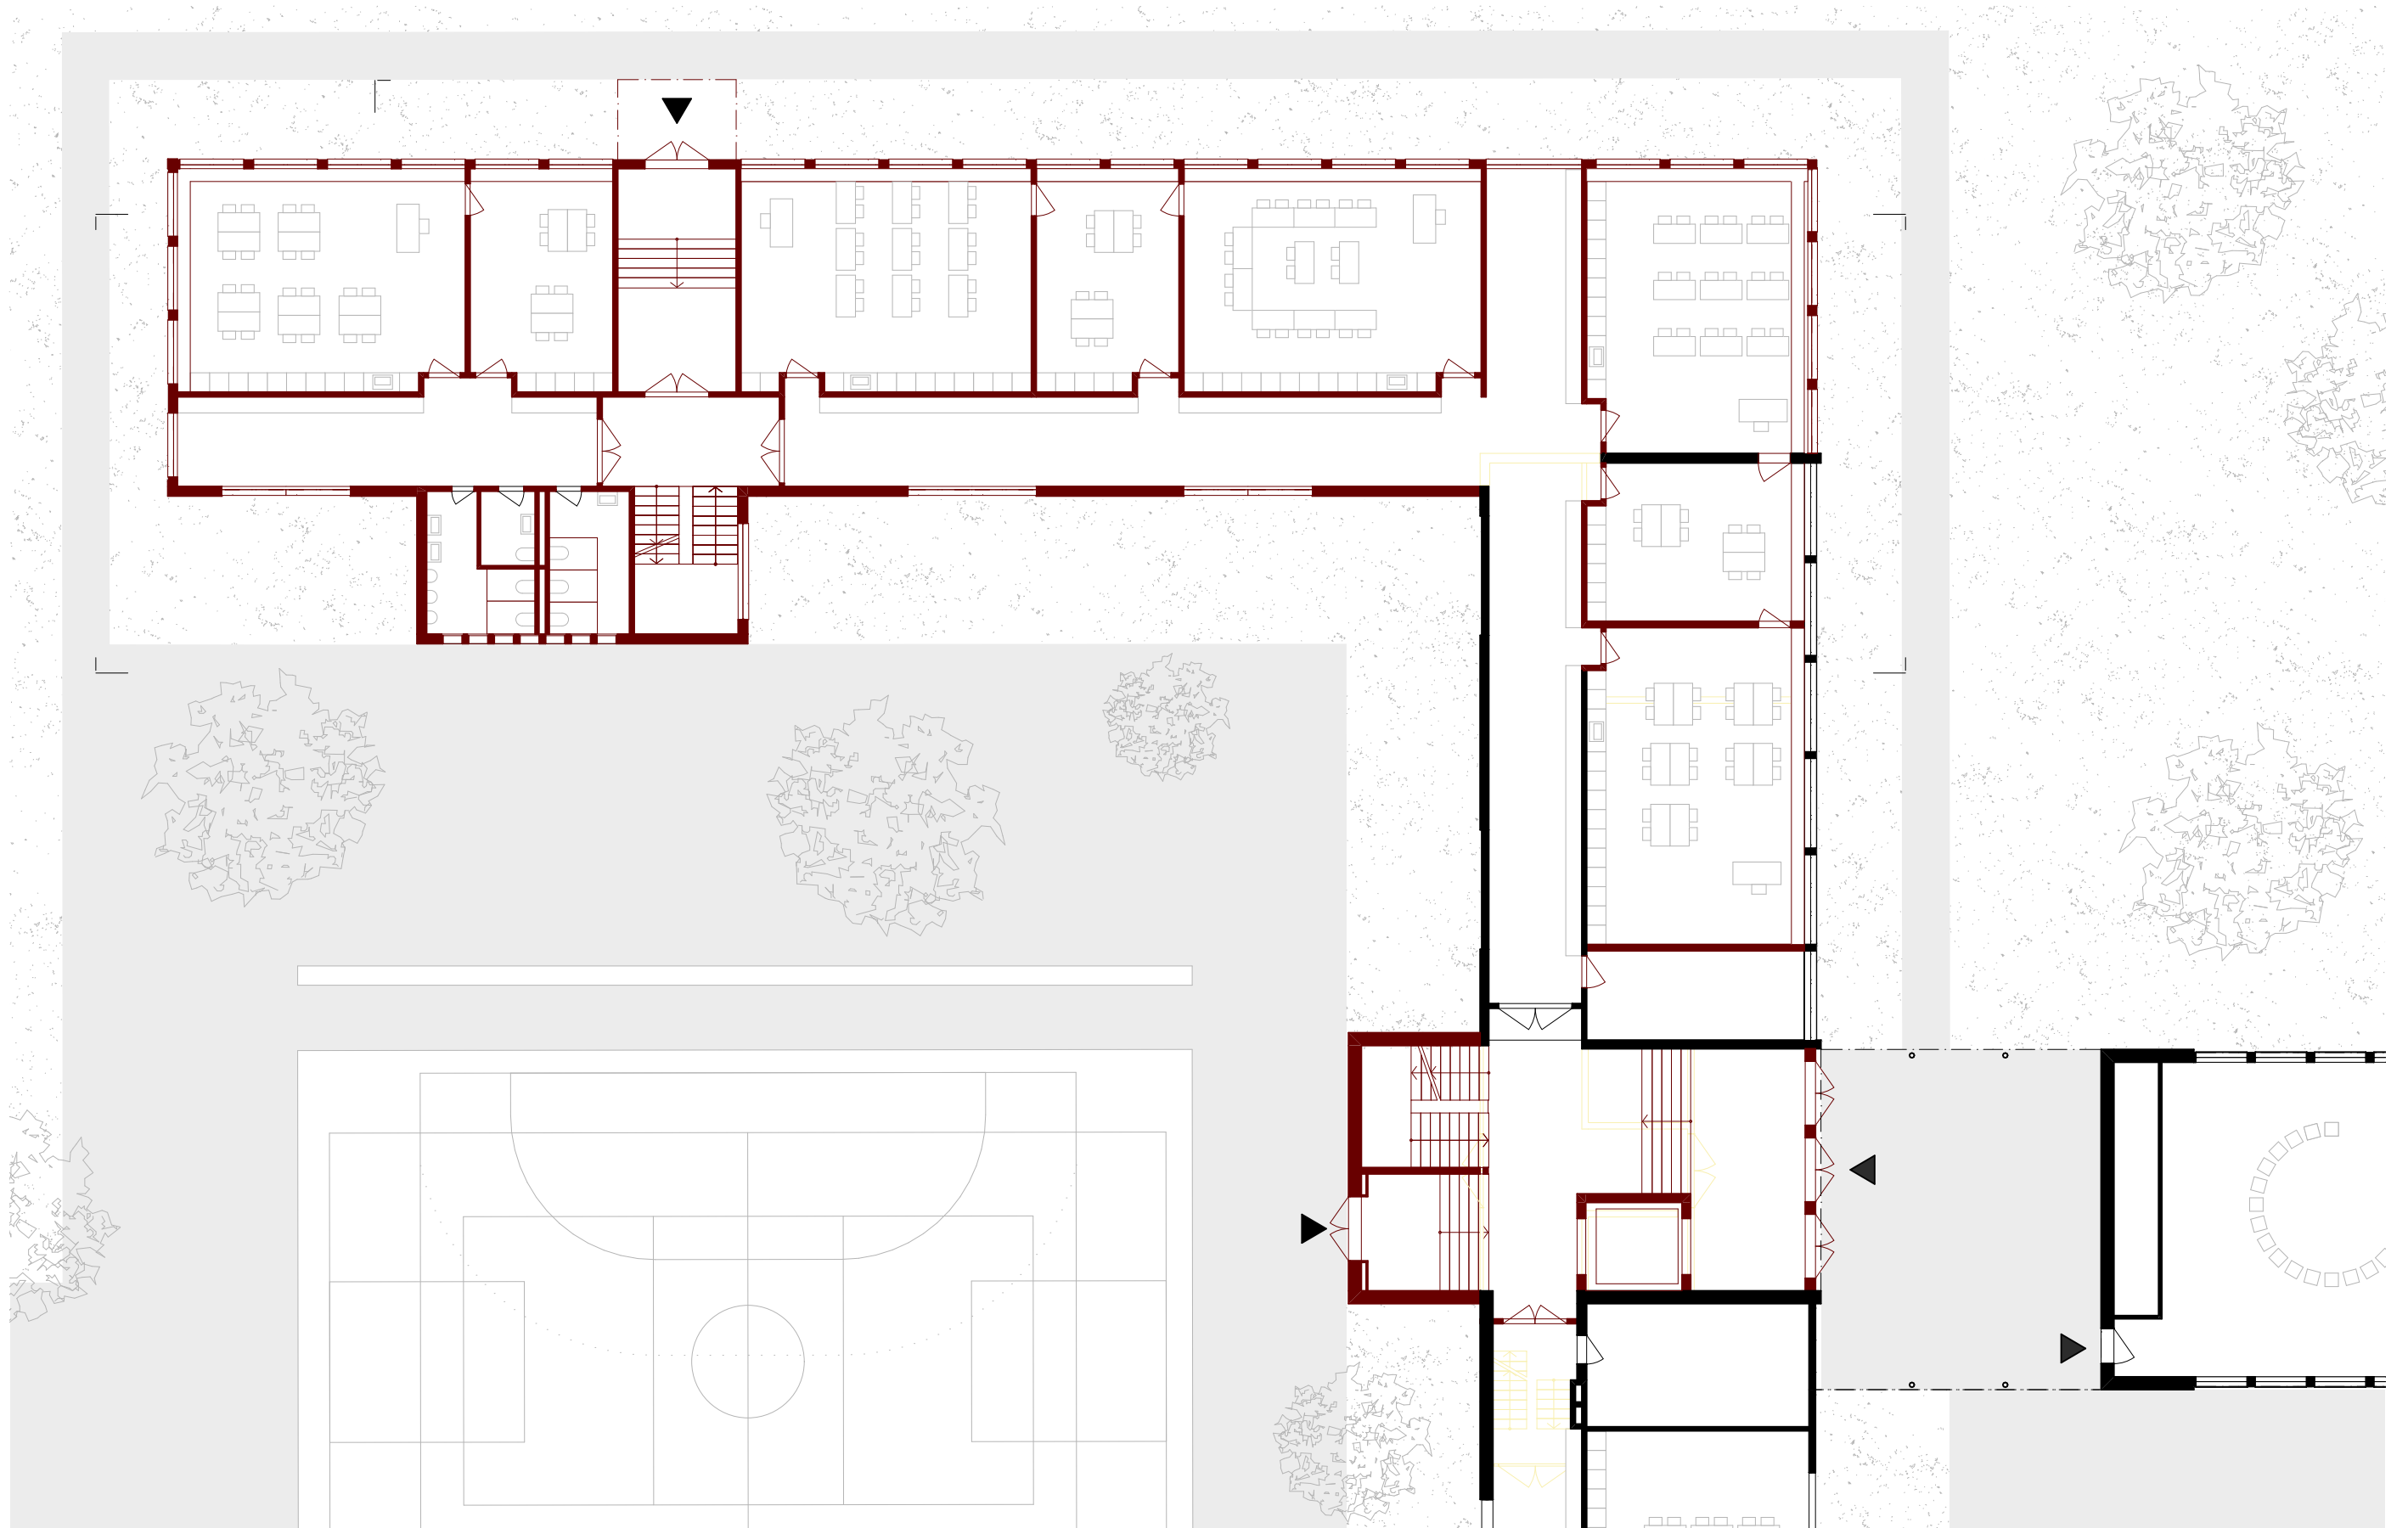


Schulhaus
Grundriss EG

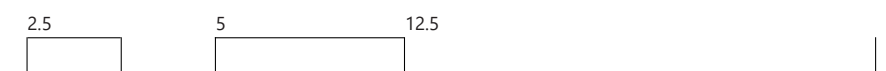

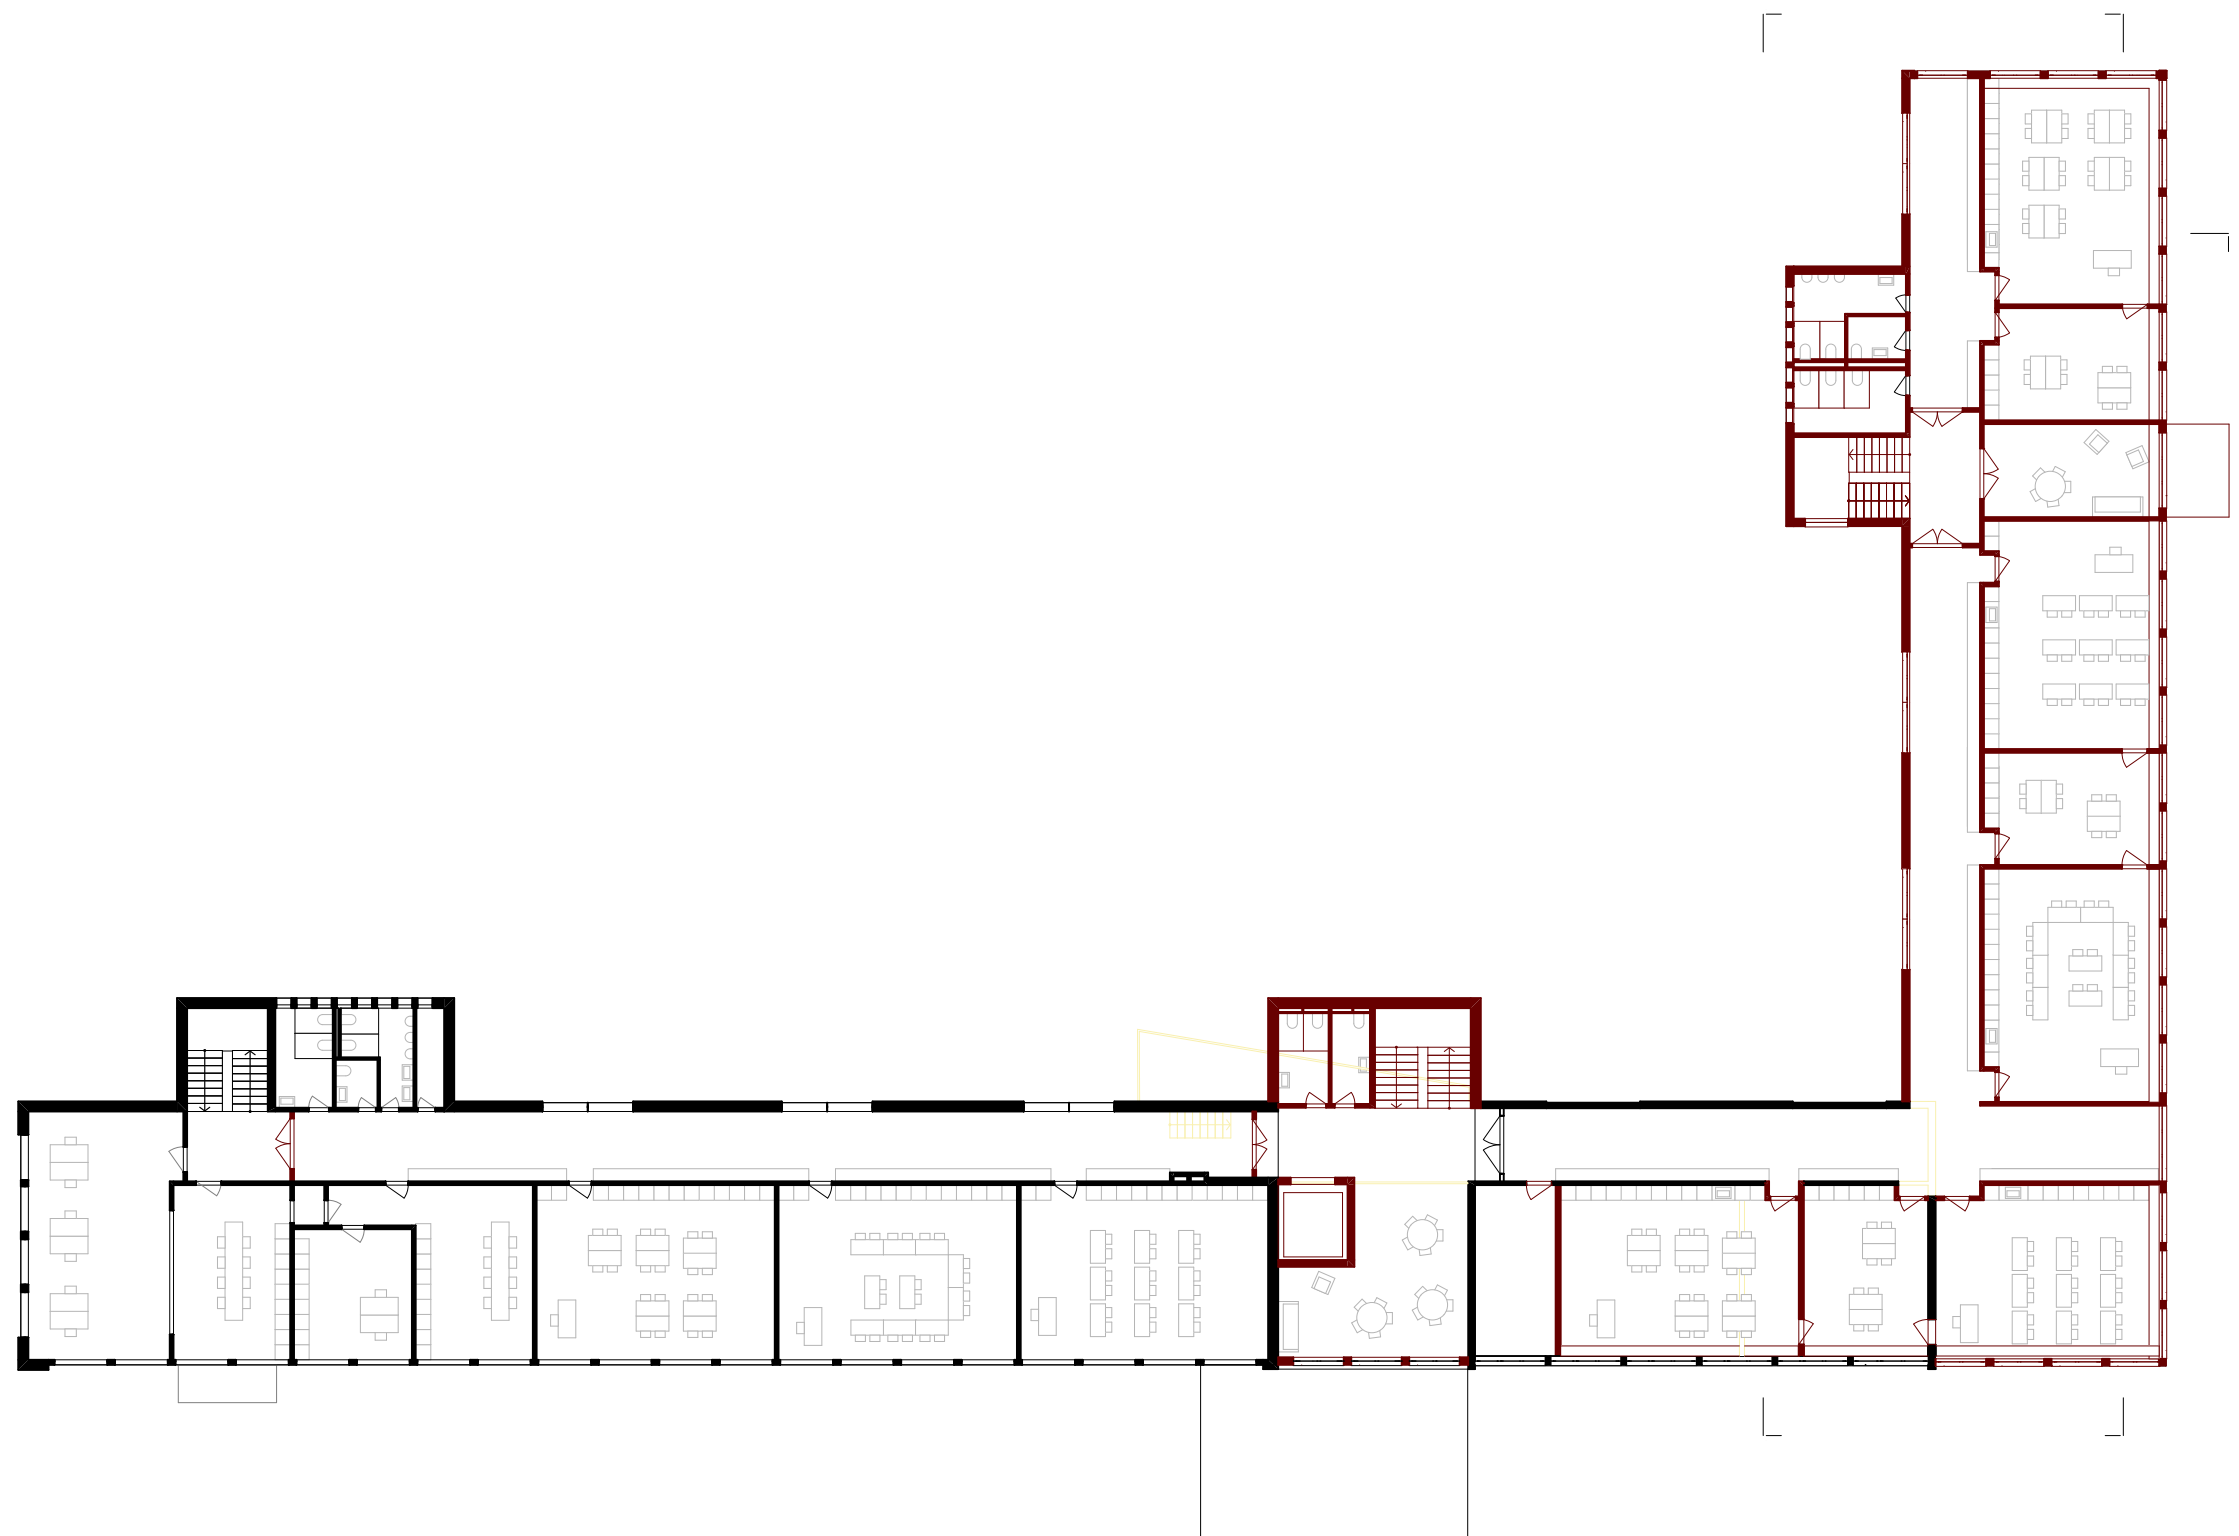


Schulhaus
Grundriss OG



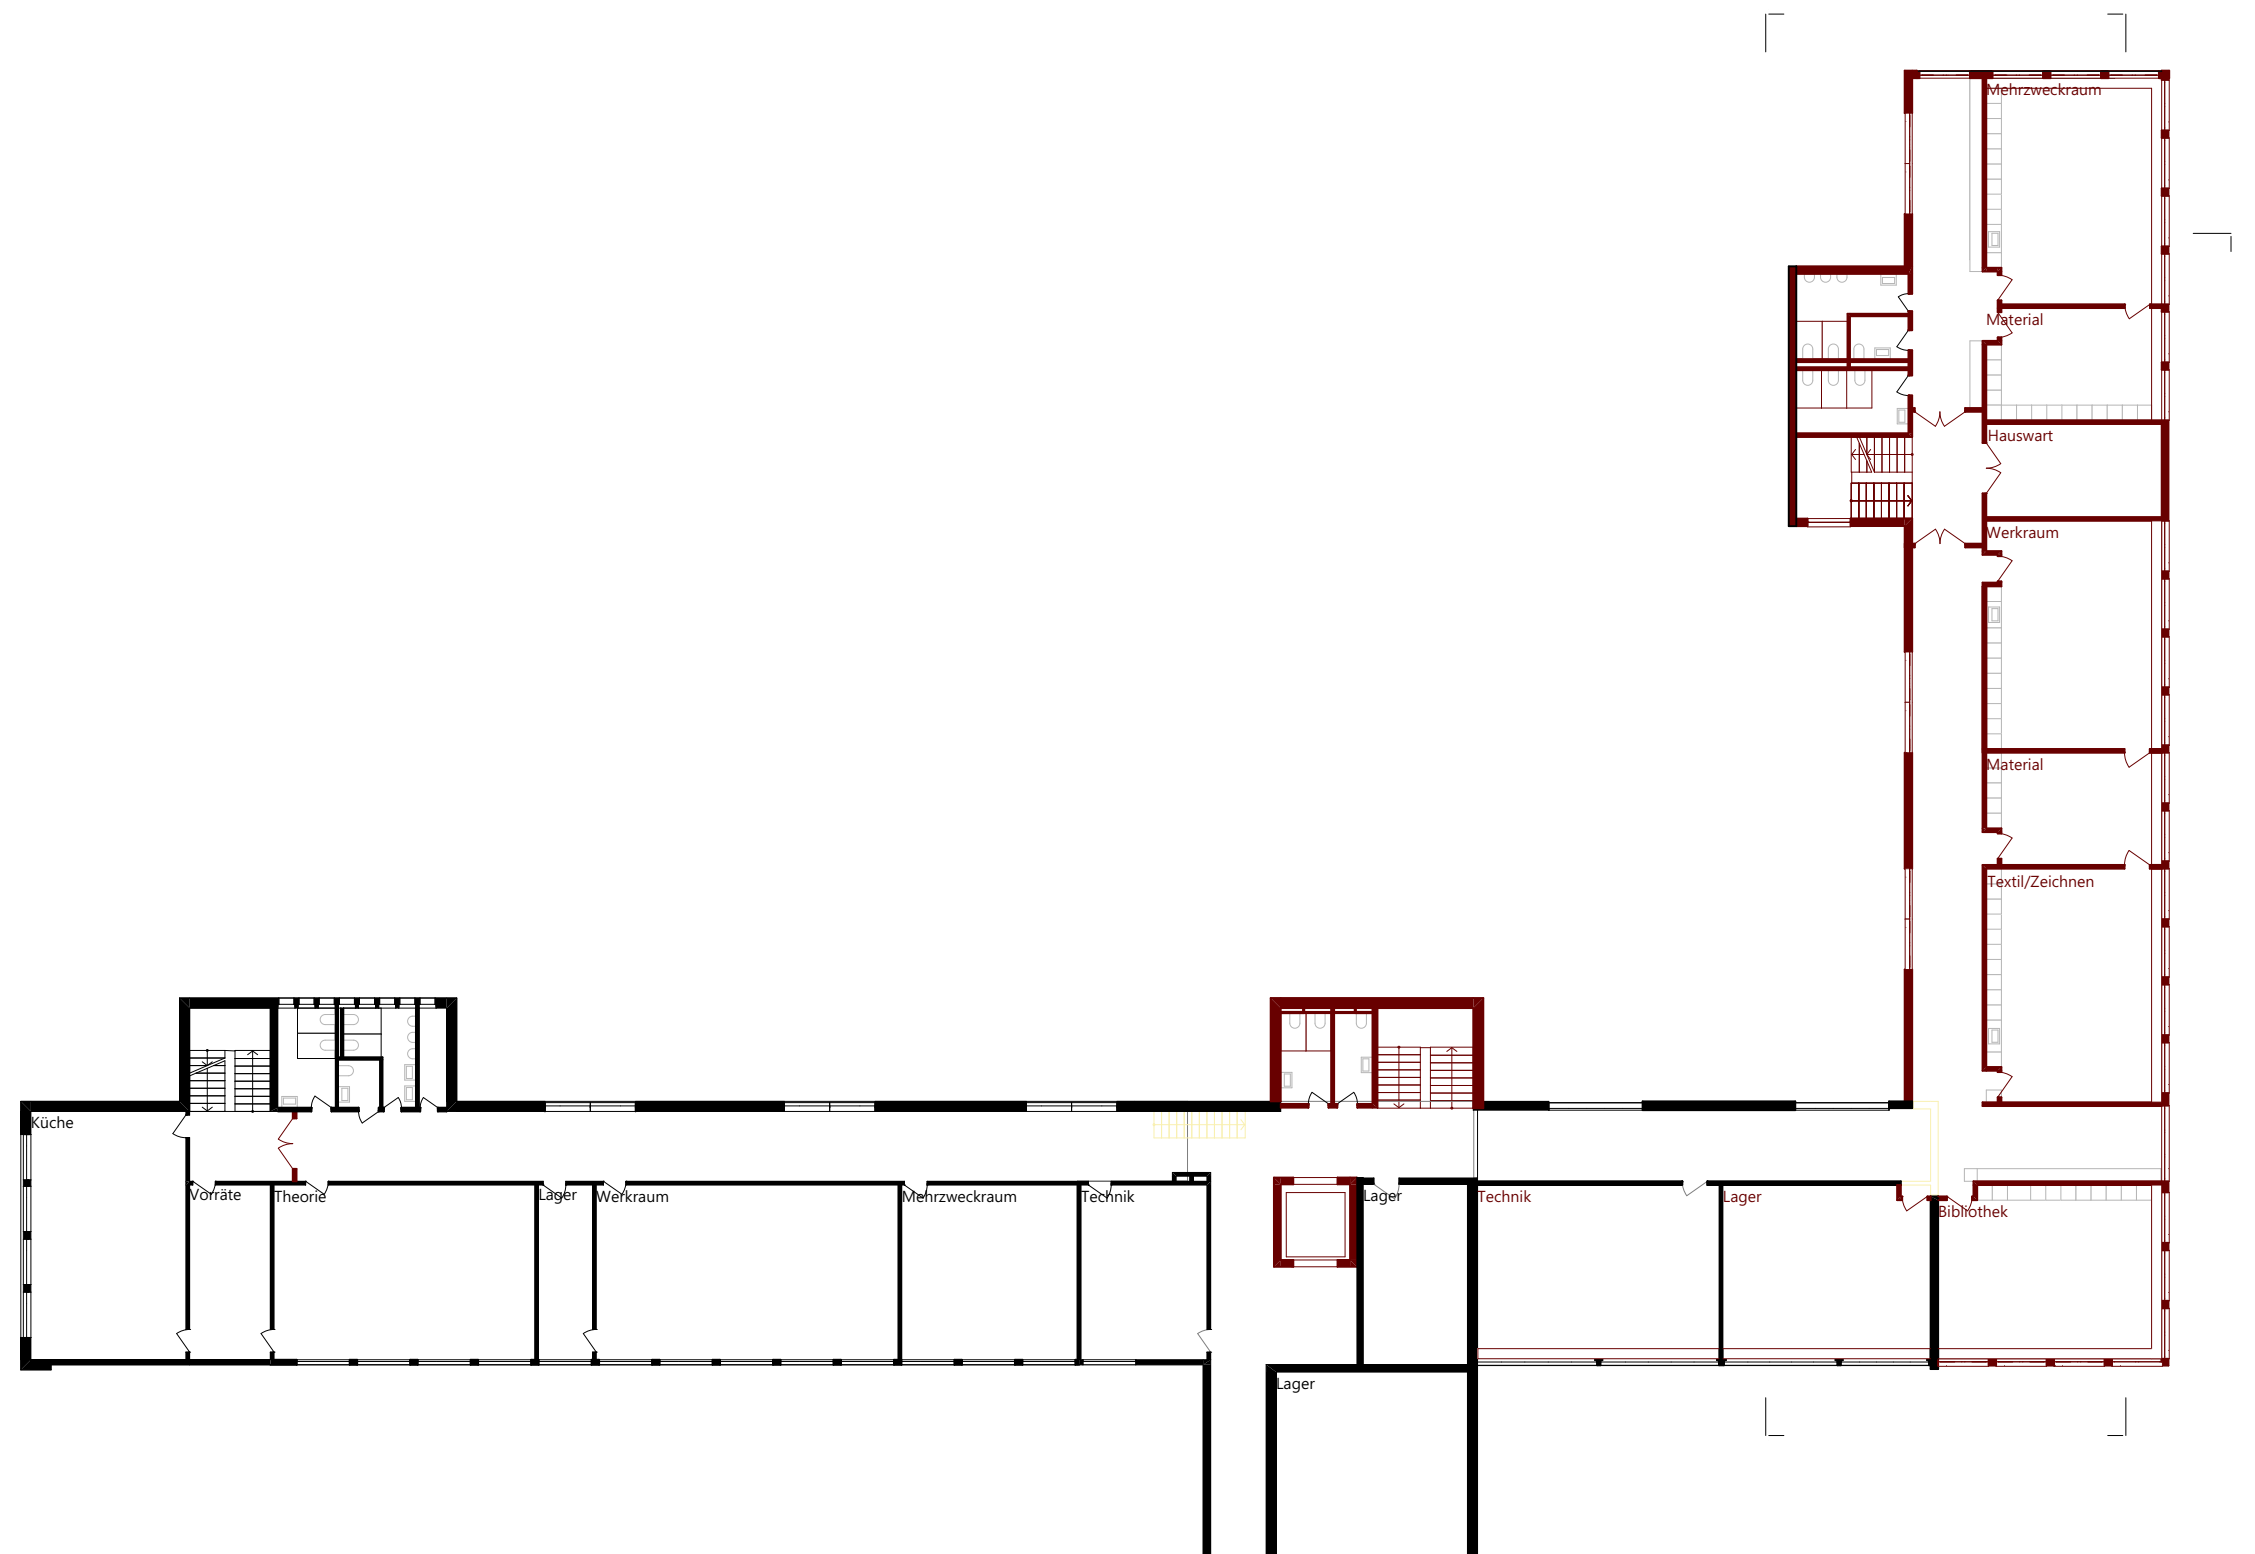

Schulhaus
Grundriss OG




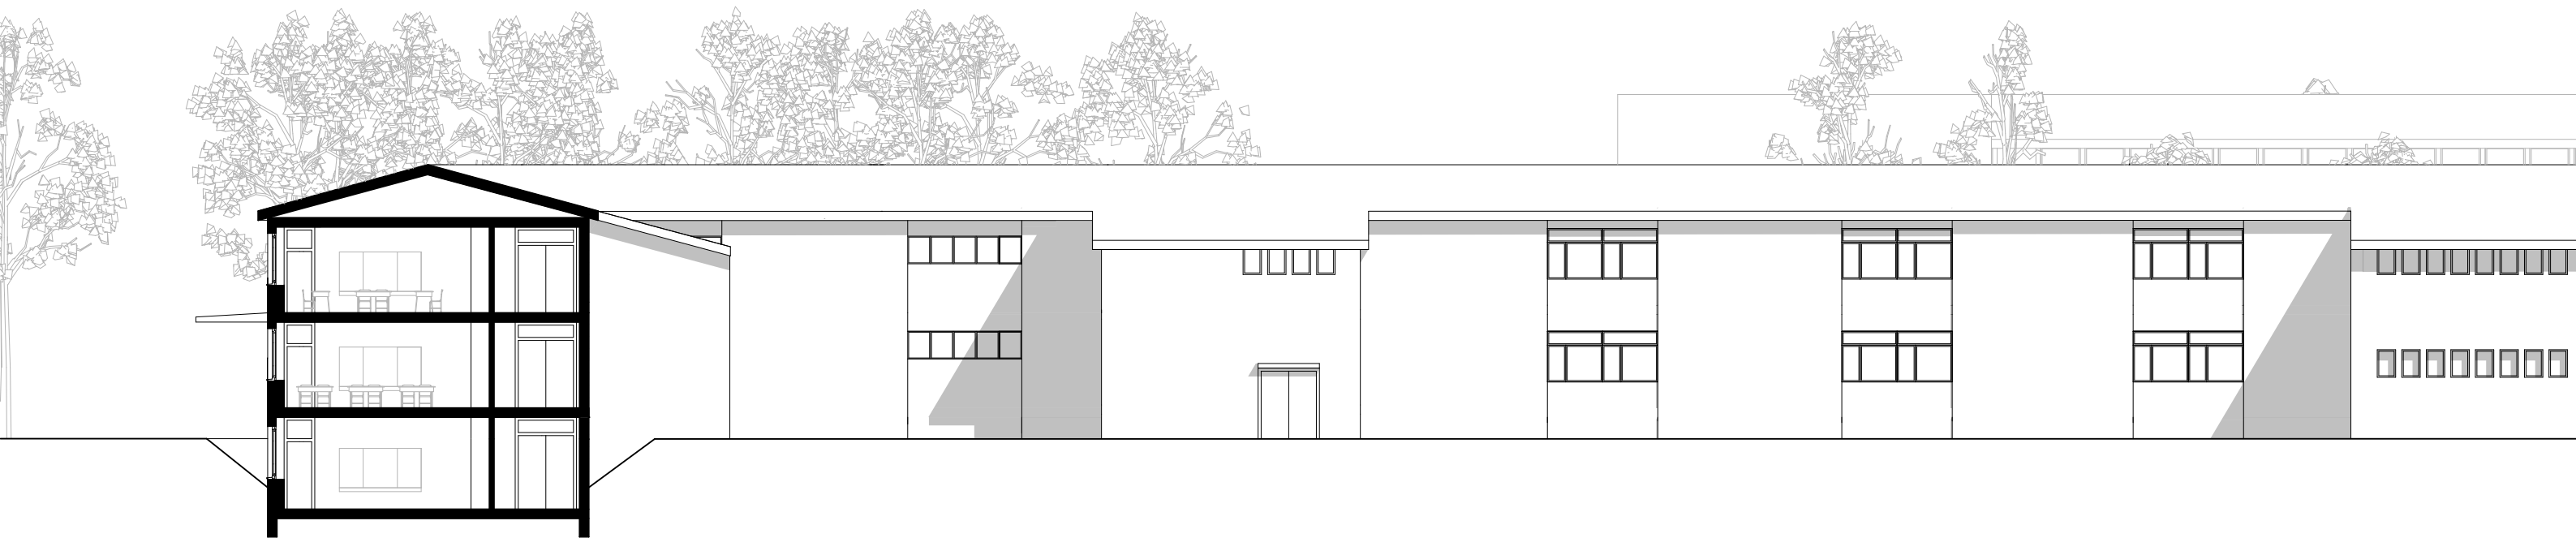


Schulhaus
Querschnitt Erweiterung



Schulhaus
Querschnitt Bestand



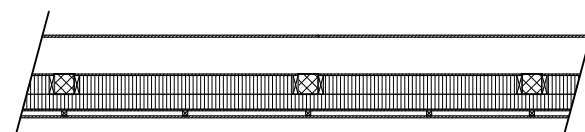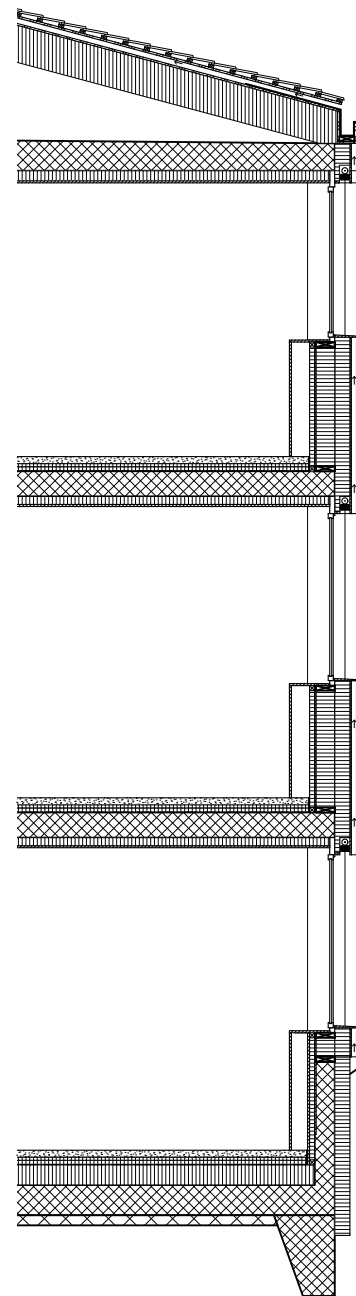

Schulhaus
Fassadenschnitt




Schulhaus
Fassade Nordost




Schulhaus
Innenraum Flur






Schulhaus
Innenraum Klassenzimmer

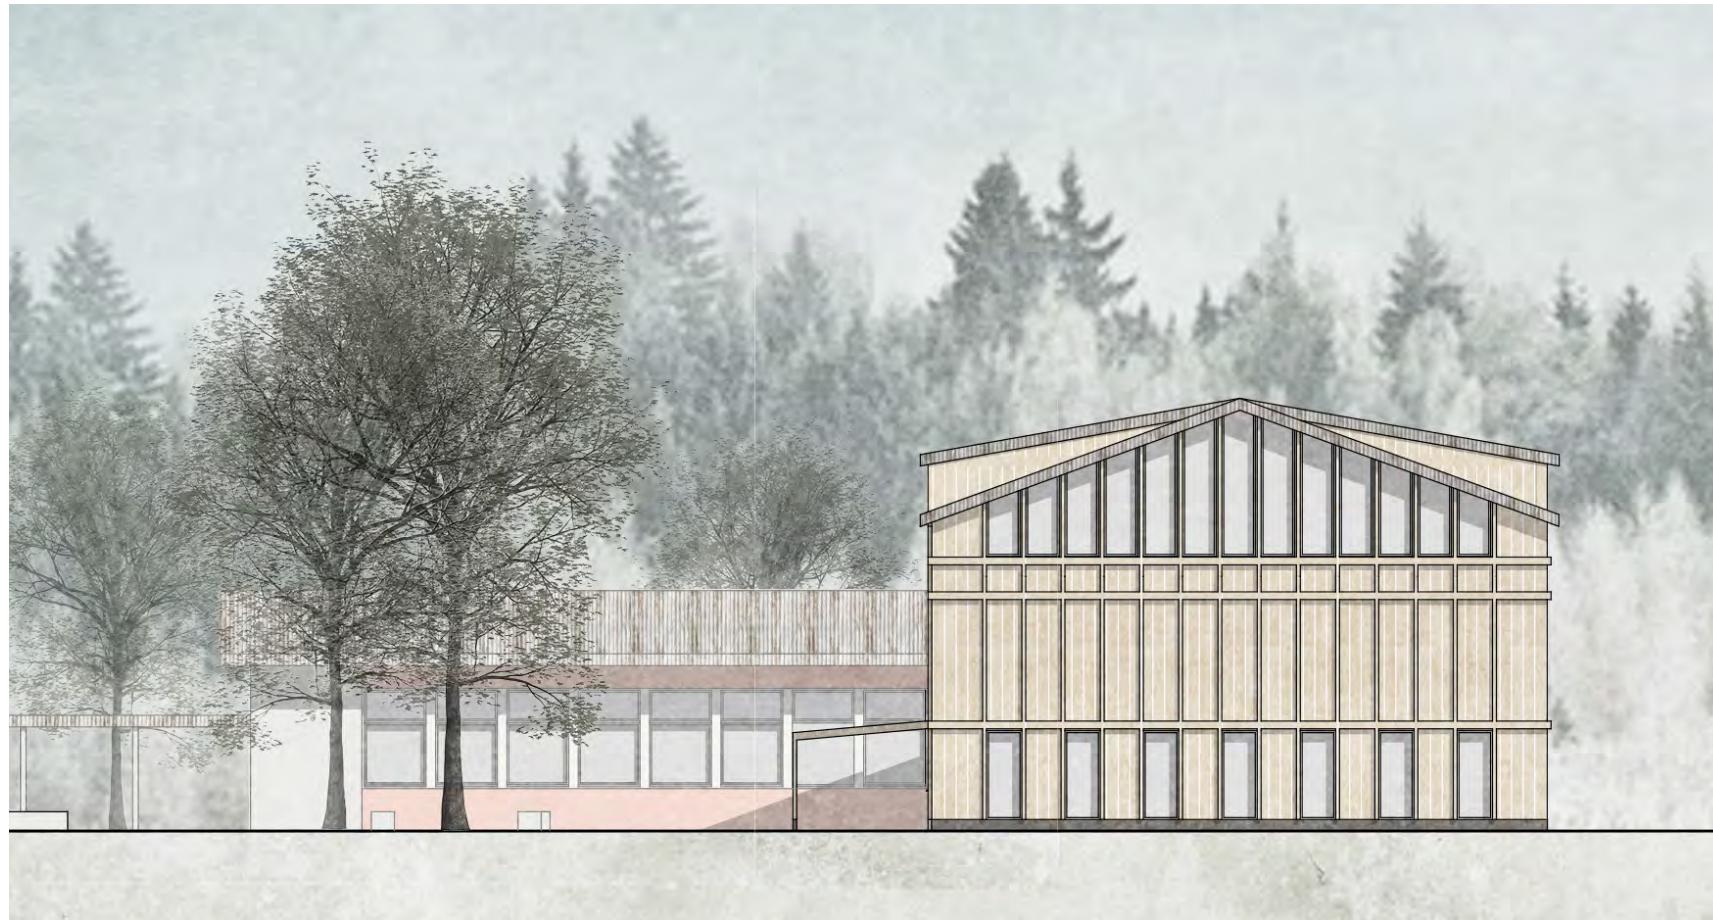


Aula
Fassade Hof

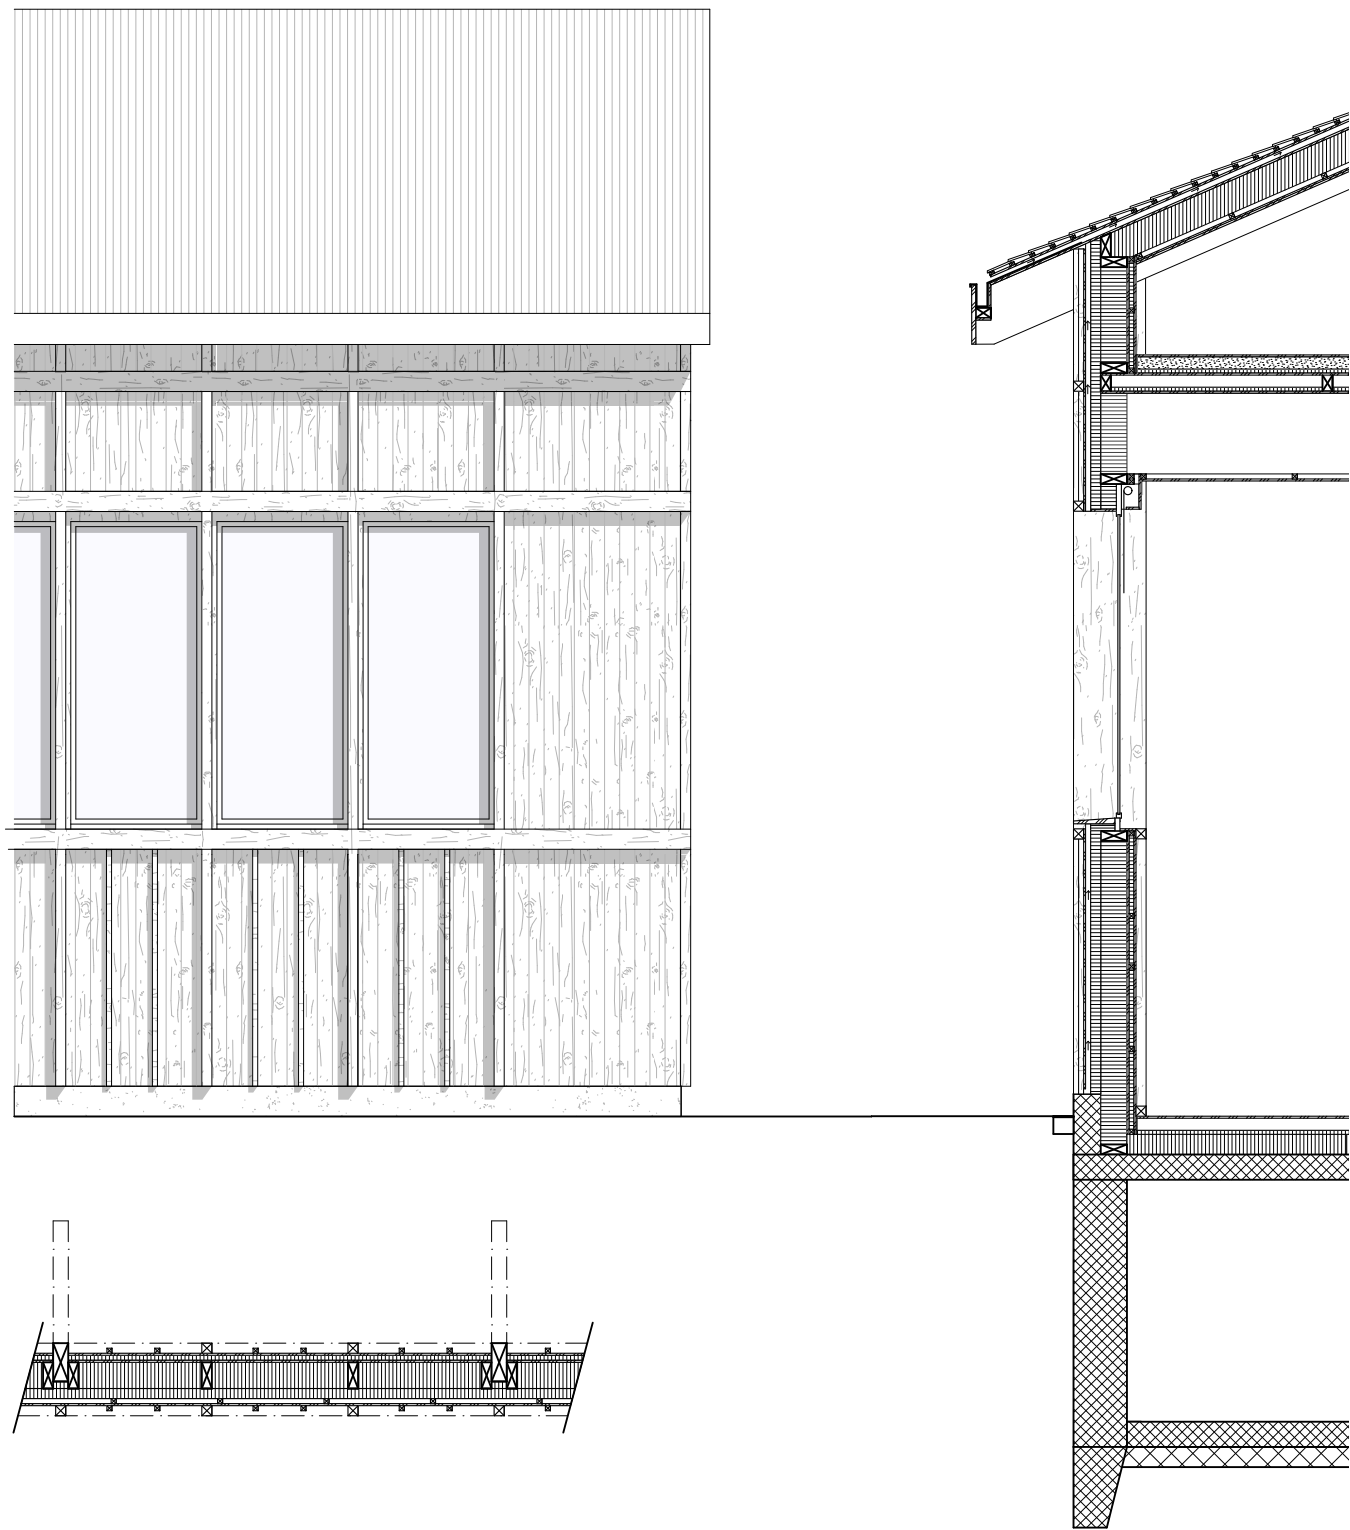


Aula
Fassadenschnitt

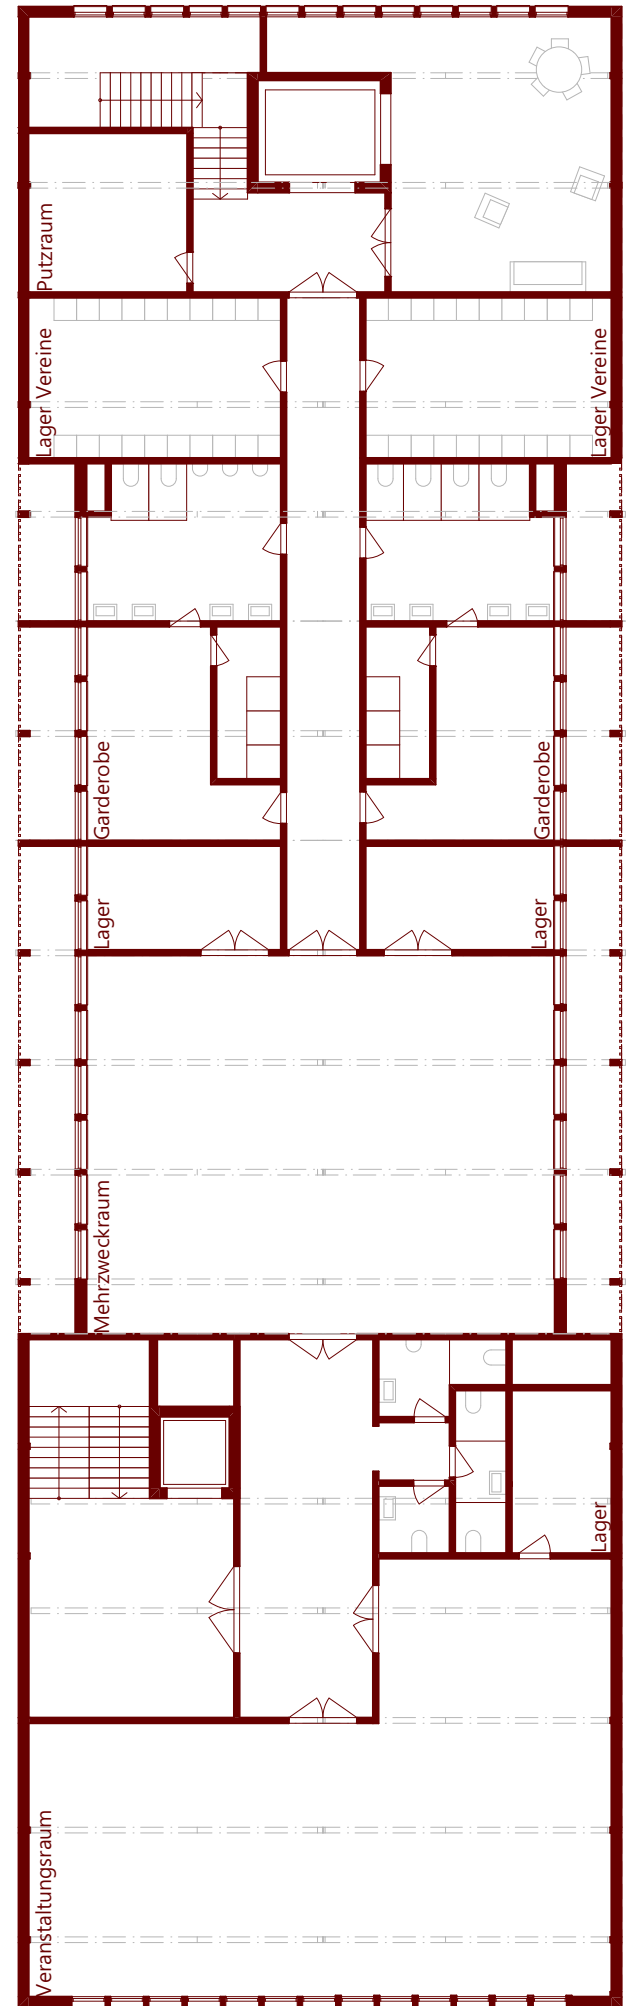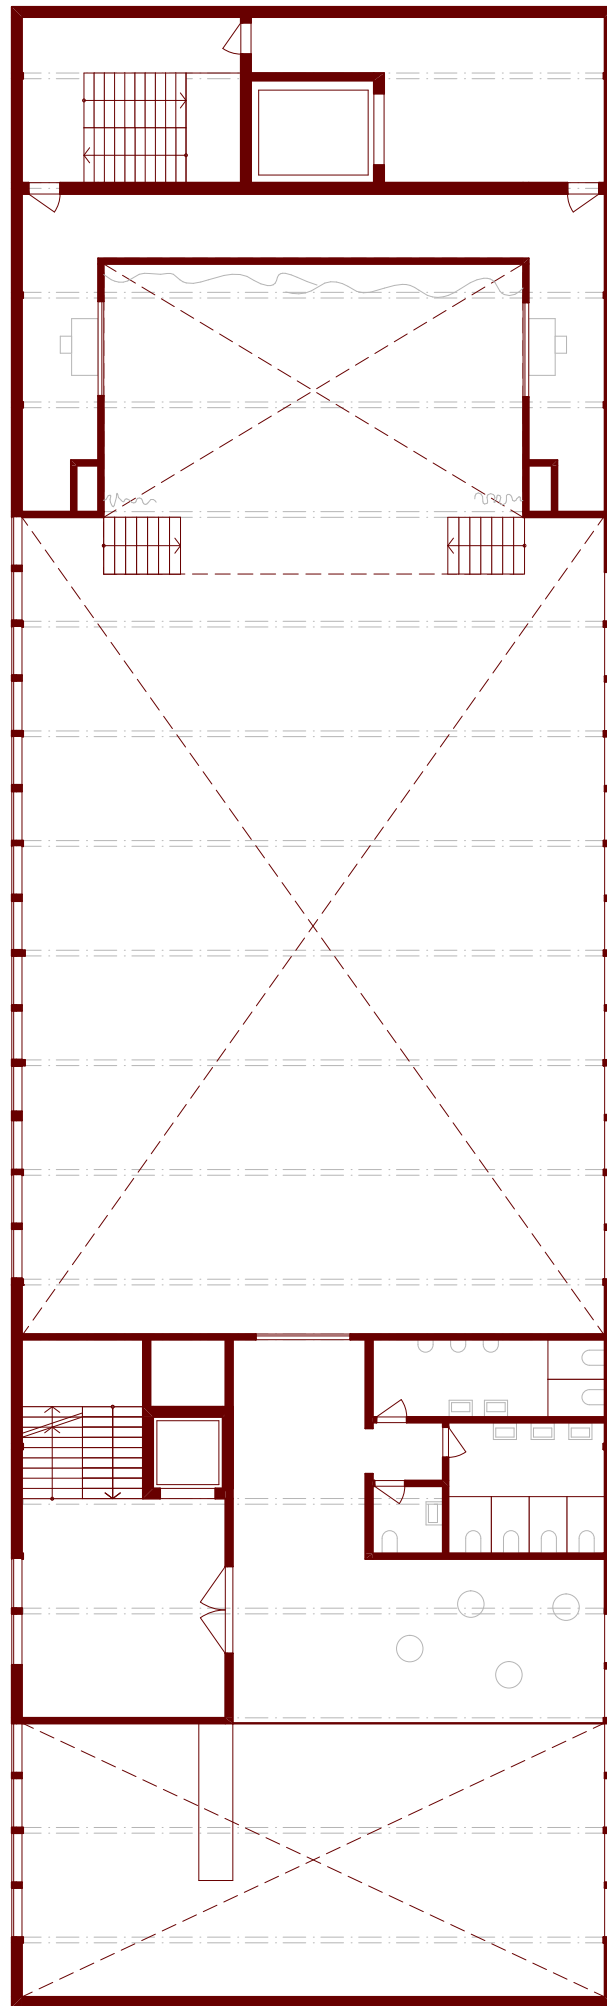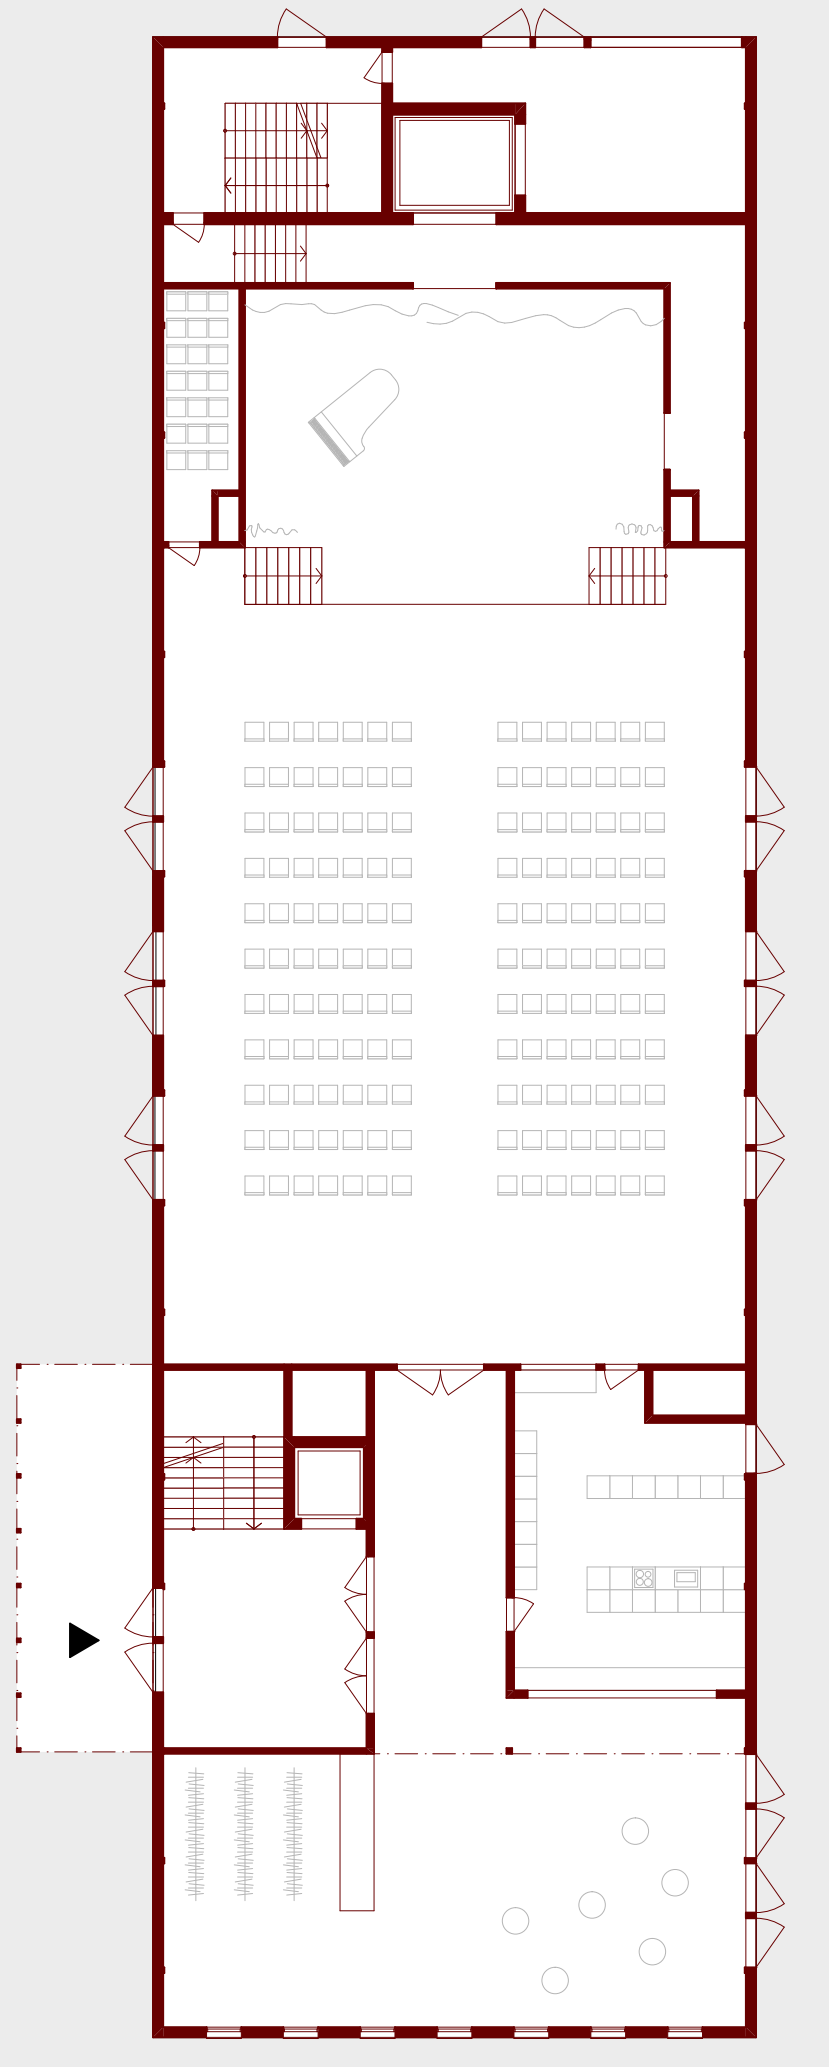


Aula
Grundrisse EG, OG, DG

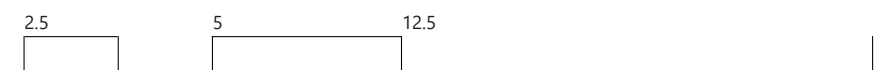

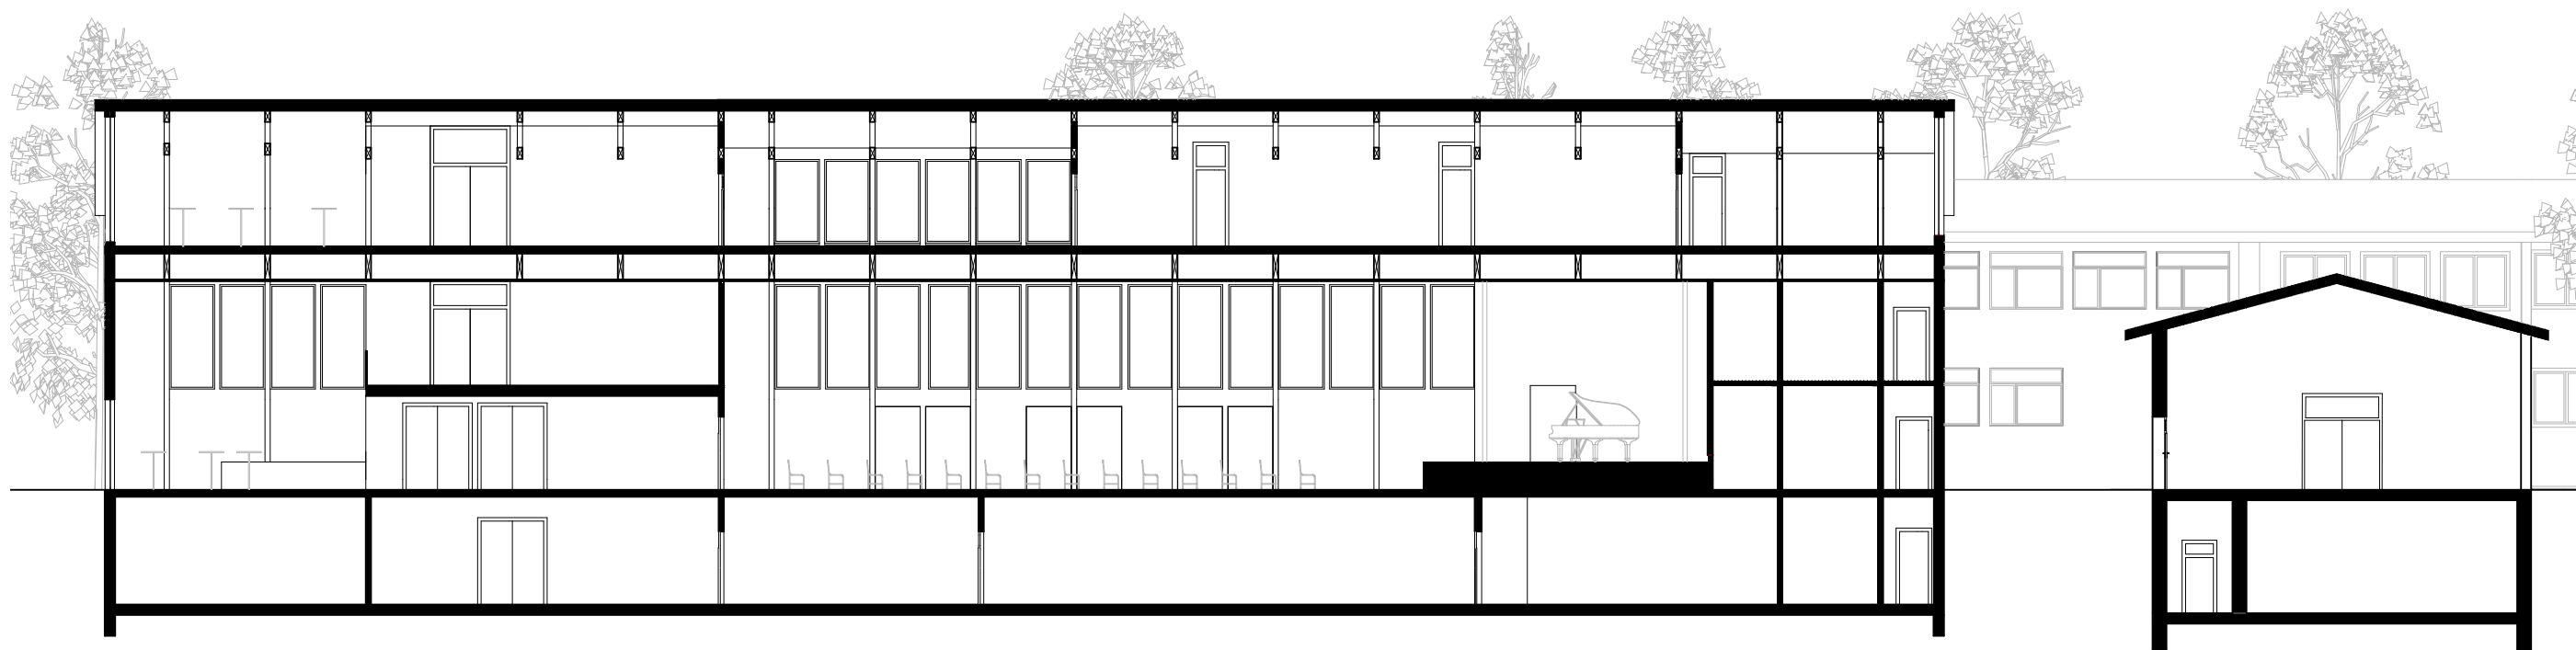


Aula
Längsschnitt

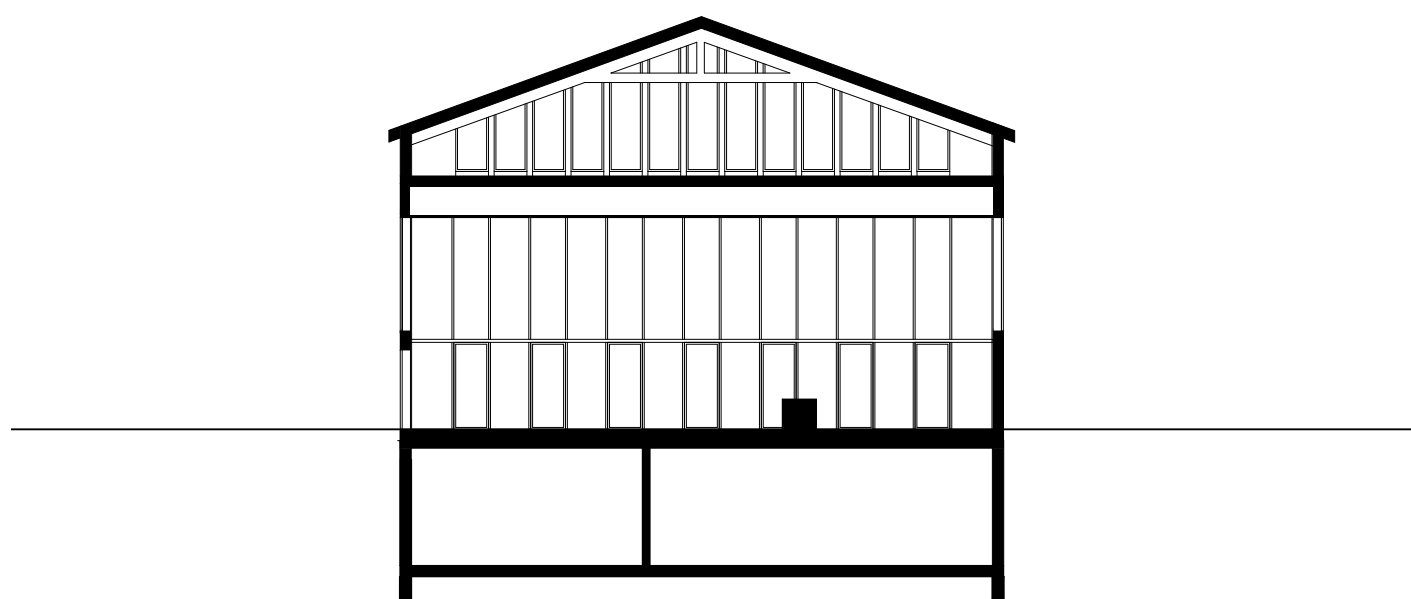

Aula
Querschnitte



2.5 5 12.5

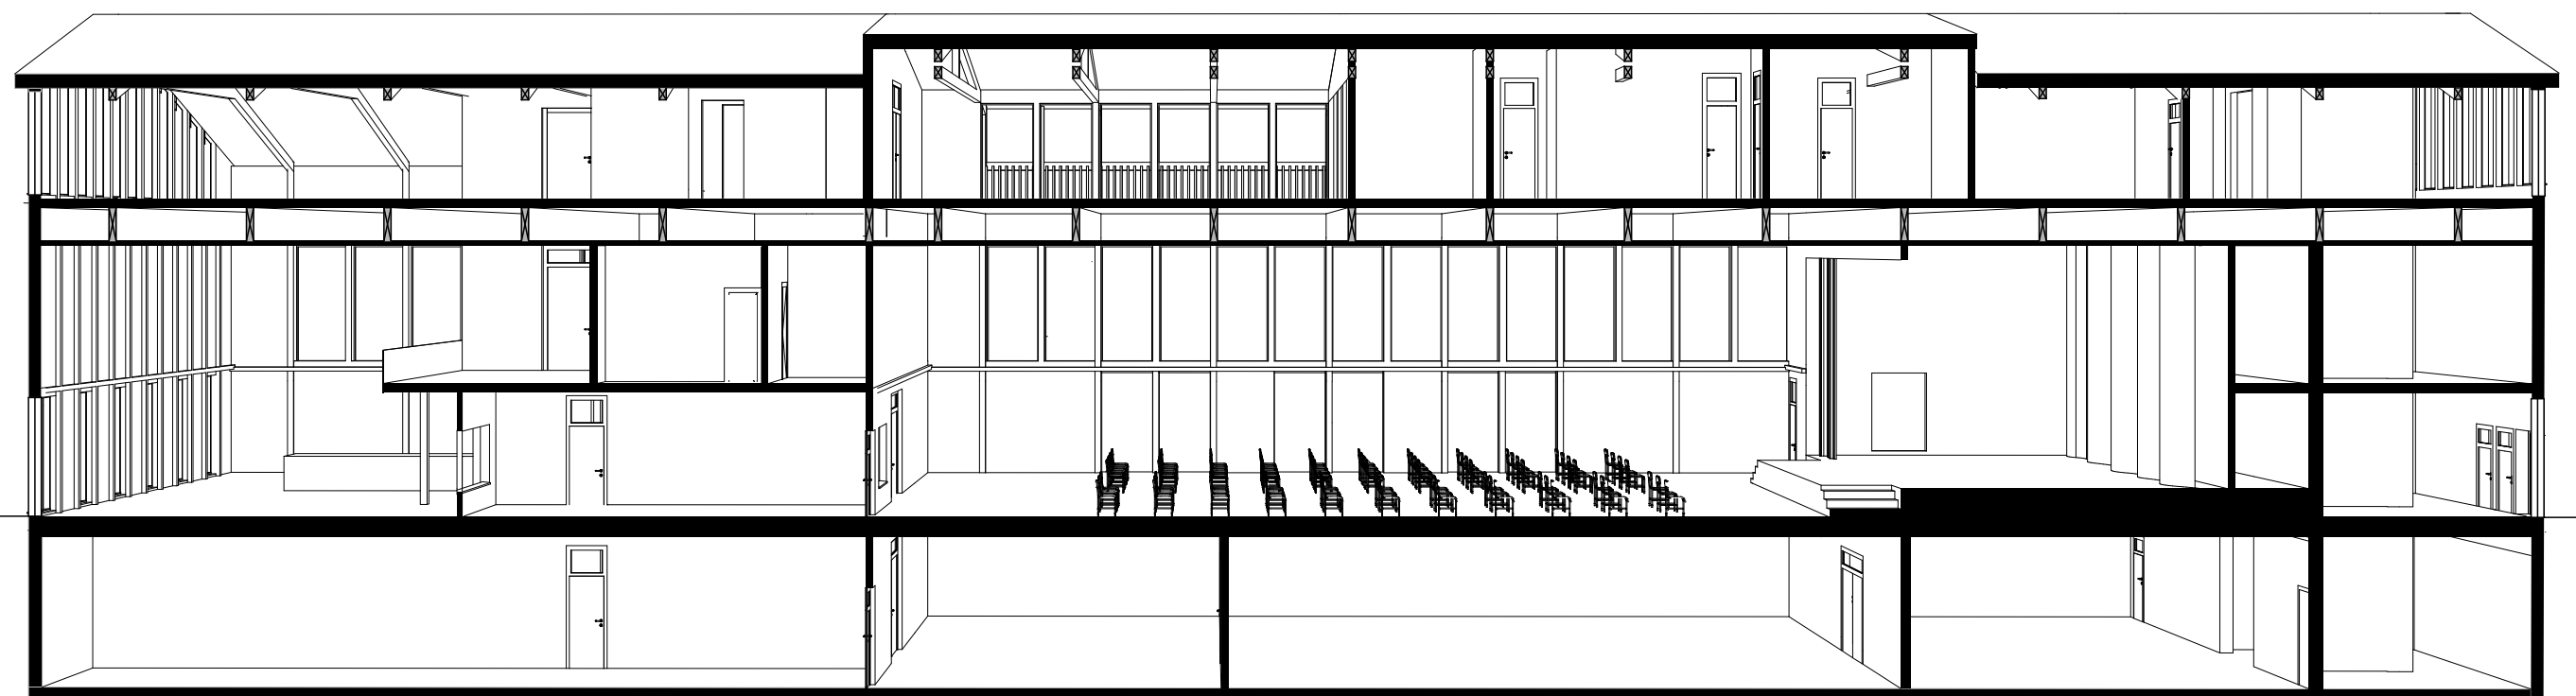

Aula
Perspektiveschnitt



Aula
Innenraum Aula



Aula
Innenraum Mehrzweckraum