

Bachelor-Thesis an der Hochschule Luzern - Technik & Architektur

Titel	«Weiterbauen am Dorfzentrum Roggwil»
Diplomandin/Diplomand	Zwahlen, Tamara
Bachelor-Studiengang	Bachelor Architektur
Semester	FS20
Dozentin/Dozent	Zimmermann, Christian
Expertin/Experte	Schmid, Patrick

Abstract Deutsch

Klicken oder tippen Sie hier, um Text einzugeben.

Abstract Englisch

Klicken oder tippen Sie hier, um Text einzugeben.

Ort, Datum Bern, 19.06.2020

© **hier Vorname und Name erfassen, Hochschule Luzern – Technik & Architektur**

Alle Rechte vorbehalten. Die Arbeit oder Teile davon dürfen ohne schriftliche Genehmigung der Rechteinhaber weder in irgendeiner Form reproduziert noch elektronisch gespeichert, verarbeitet, vervielfältigt oder verbreitet werden.

Sofern die Arbeit auf der Website der Hochschule Luzern online veröffentlicht wird, können abweichende Nutzungsbedingungen unter Creative-Commons-Lizenzen gelten. Massgebend ist in diesem Fall die auf der Website angezeigte Creative-Commons-Lizenz.


BTH 2020

24. Juni 2020


Tamara Zwahlen

Schlusskritik BTH


«Weiterbauen am Dorfzentrum Roggwil»

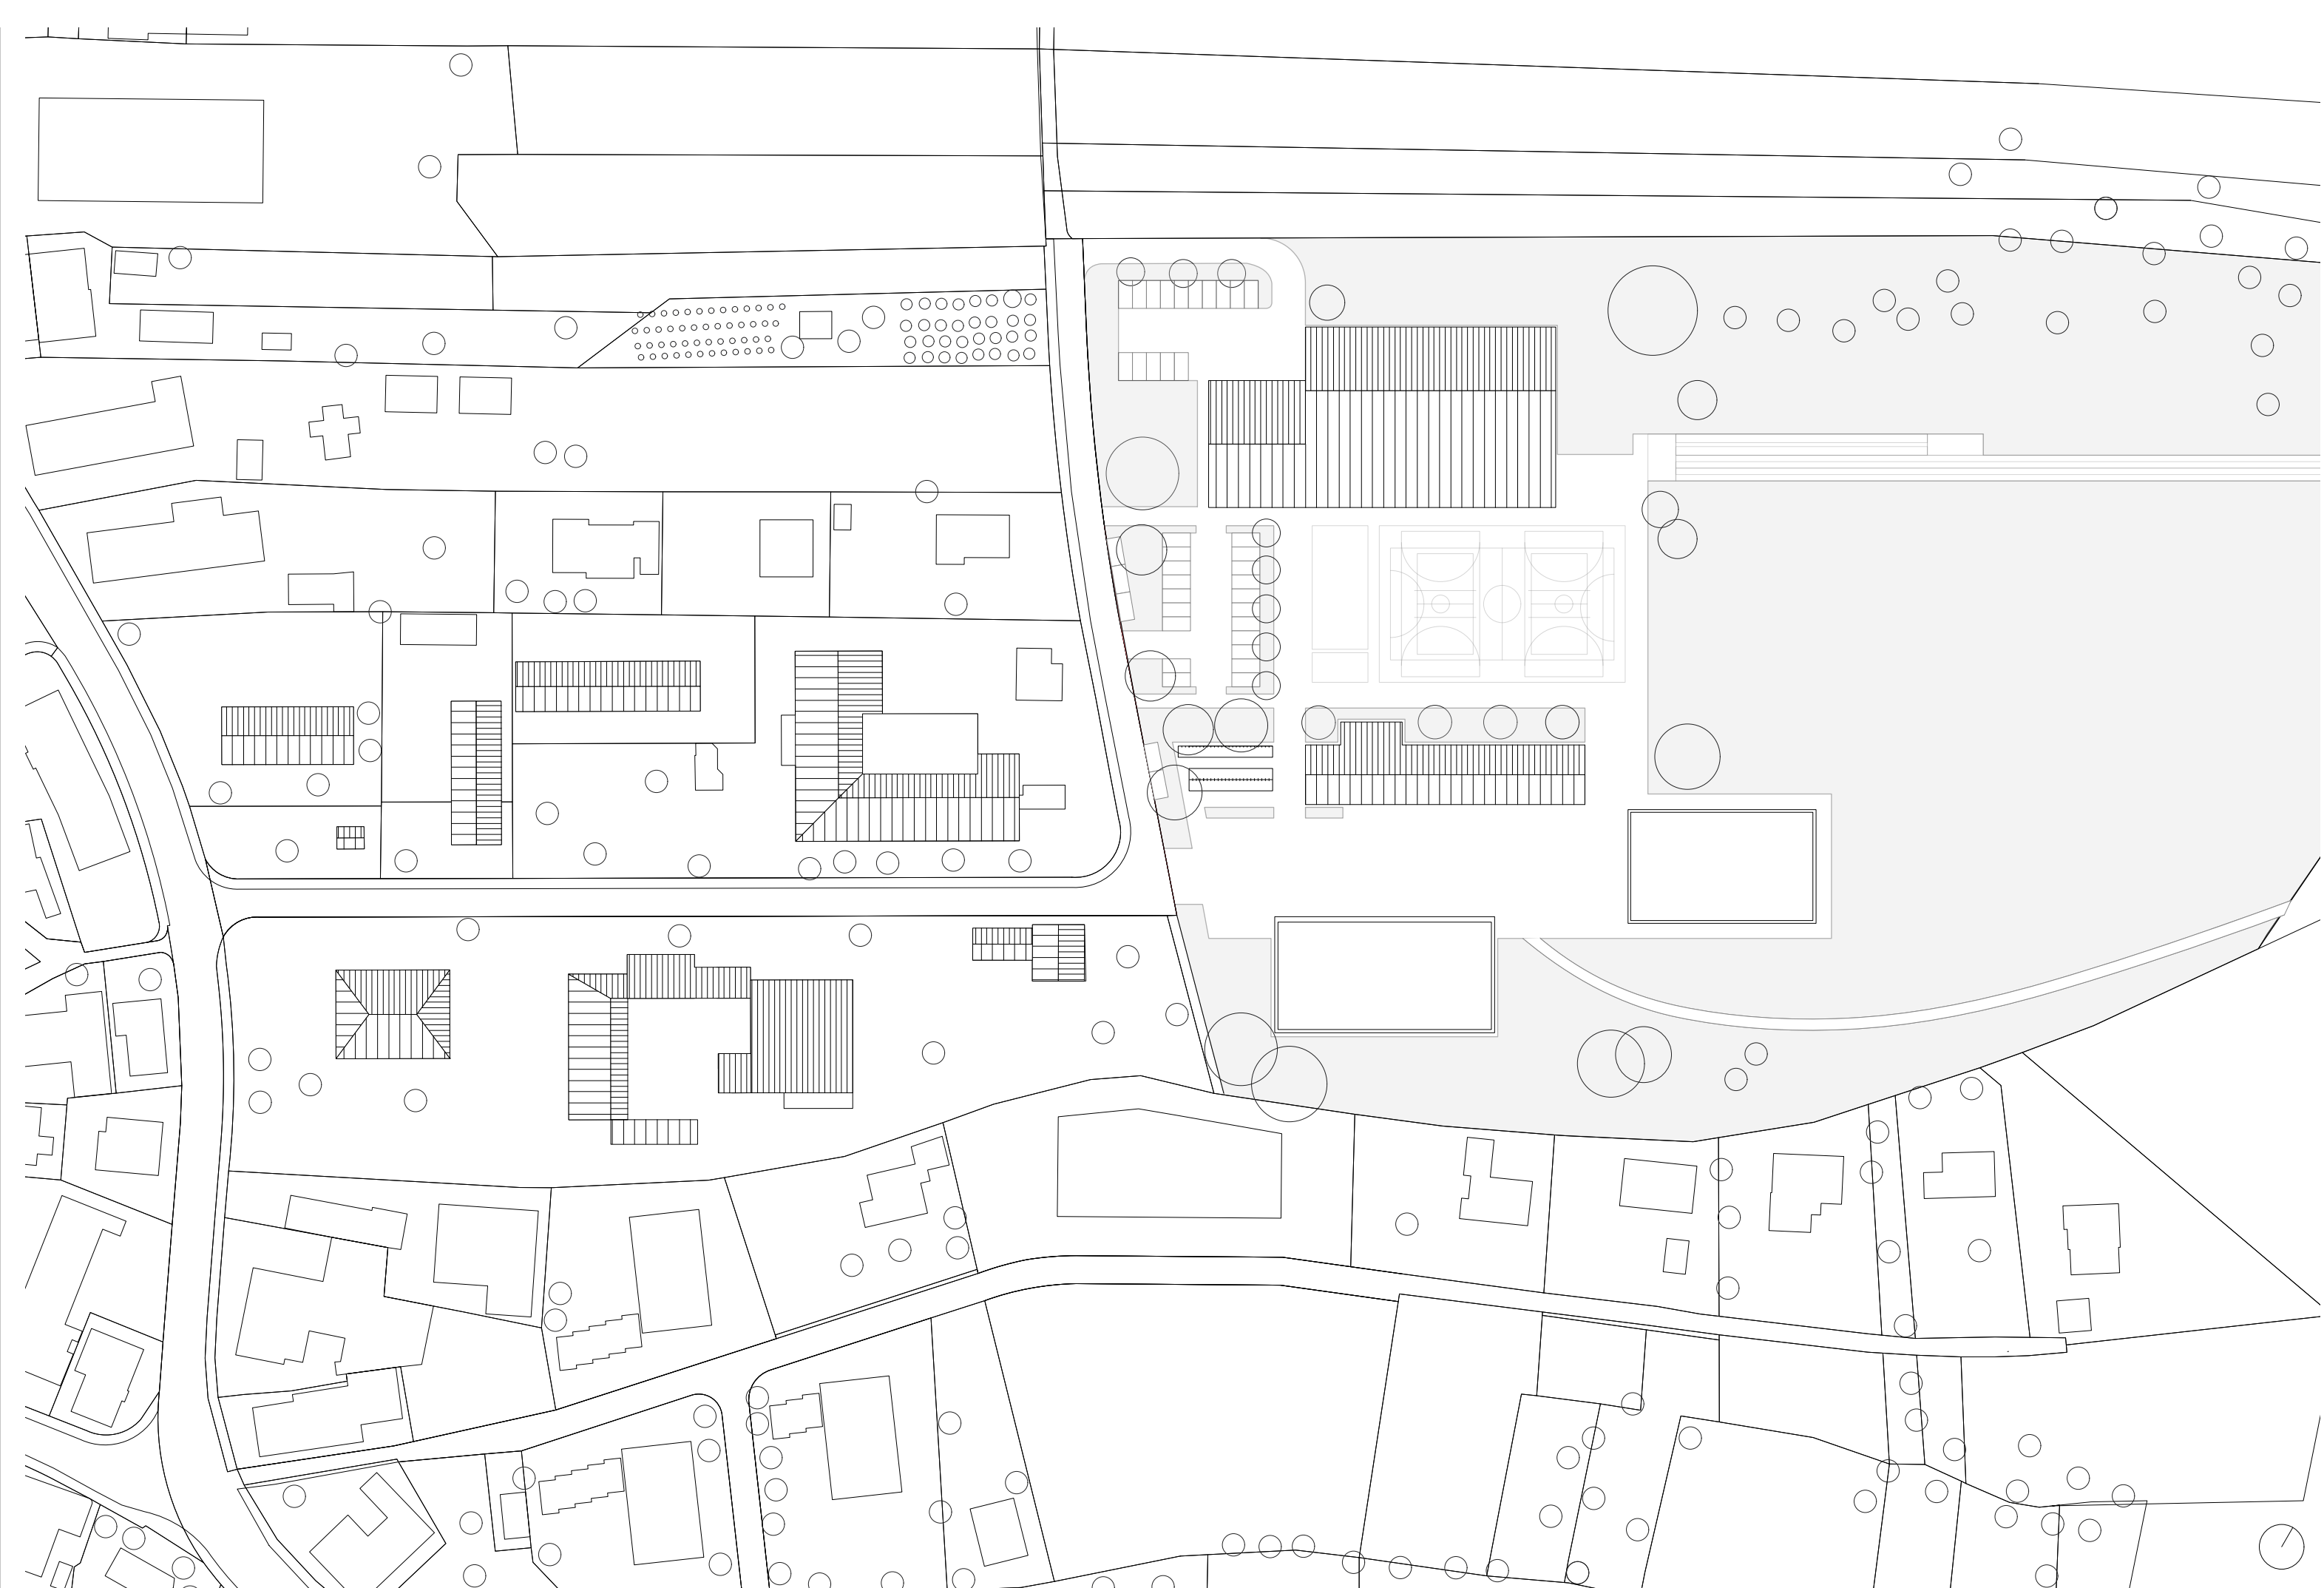


Situationsplan

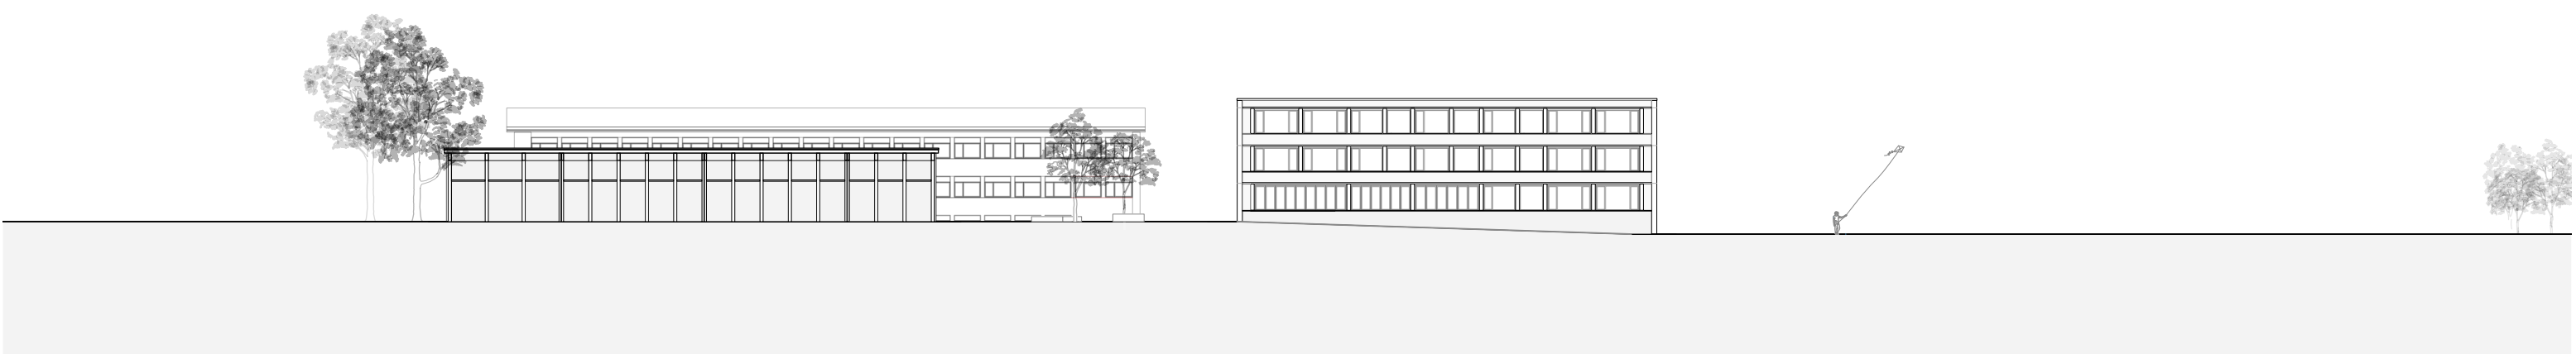

Ensembleansicht

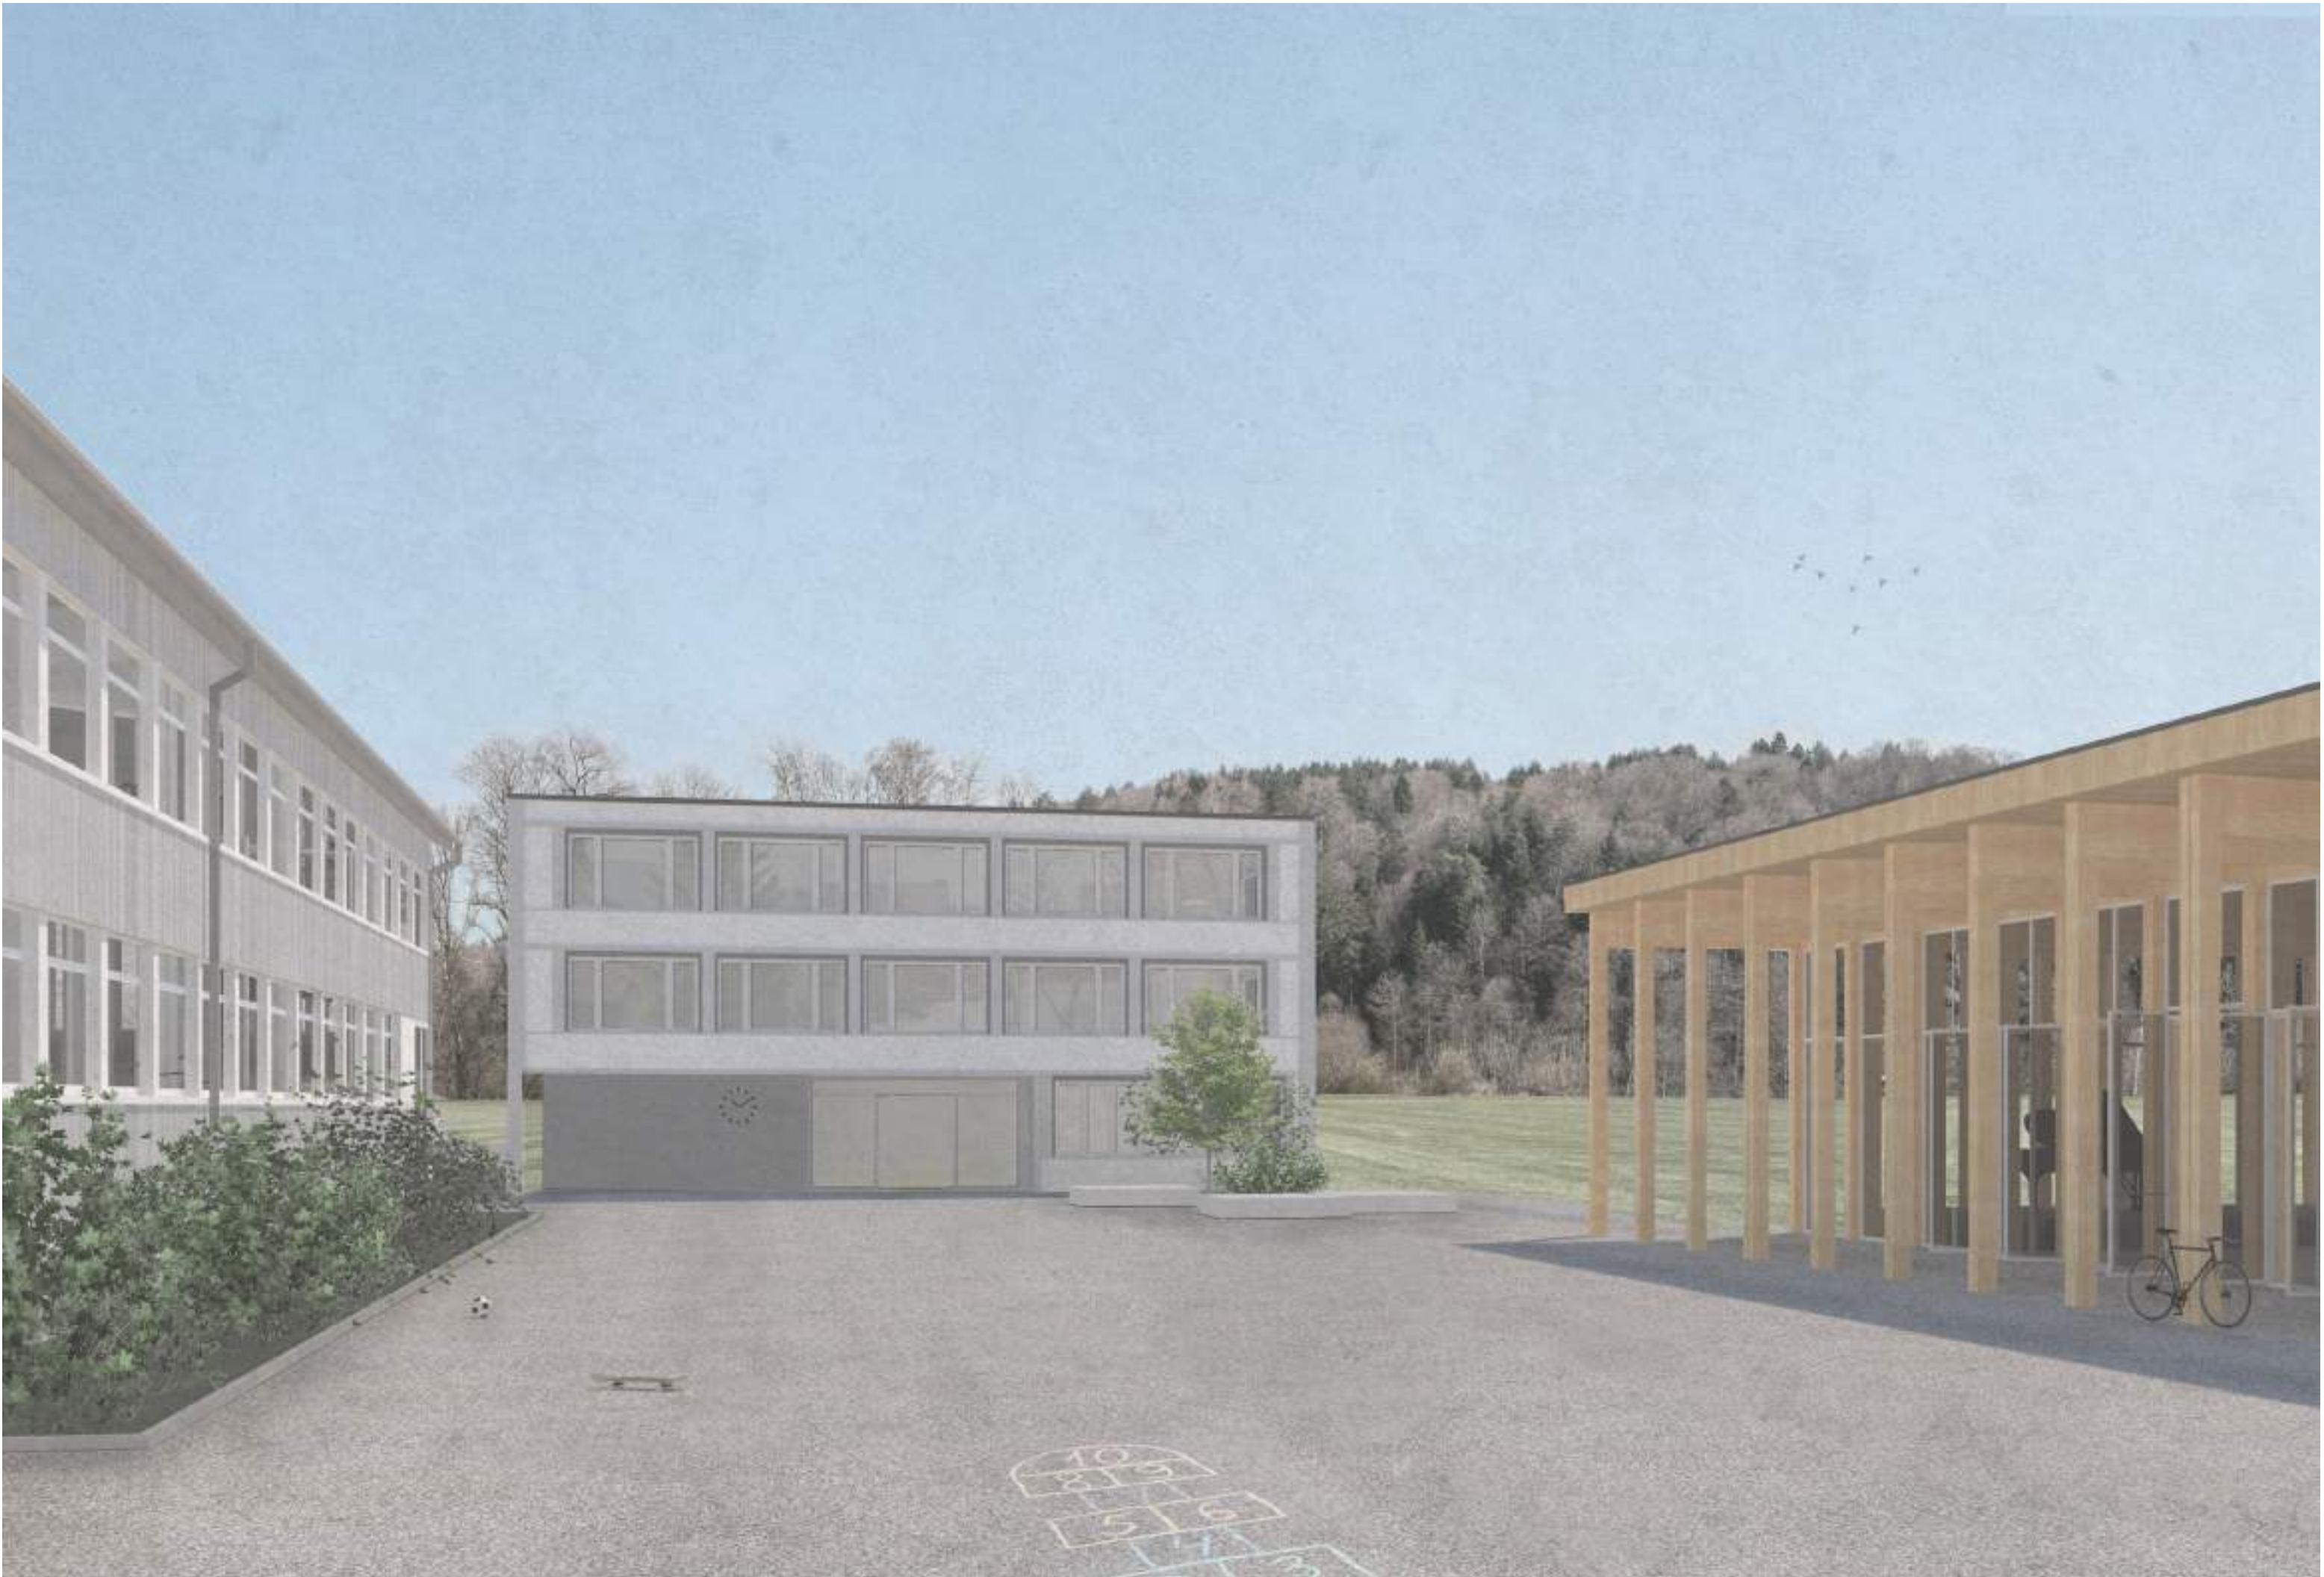


Aussenraumbild

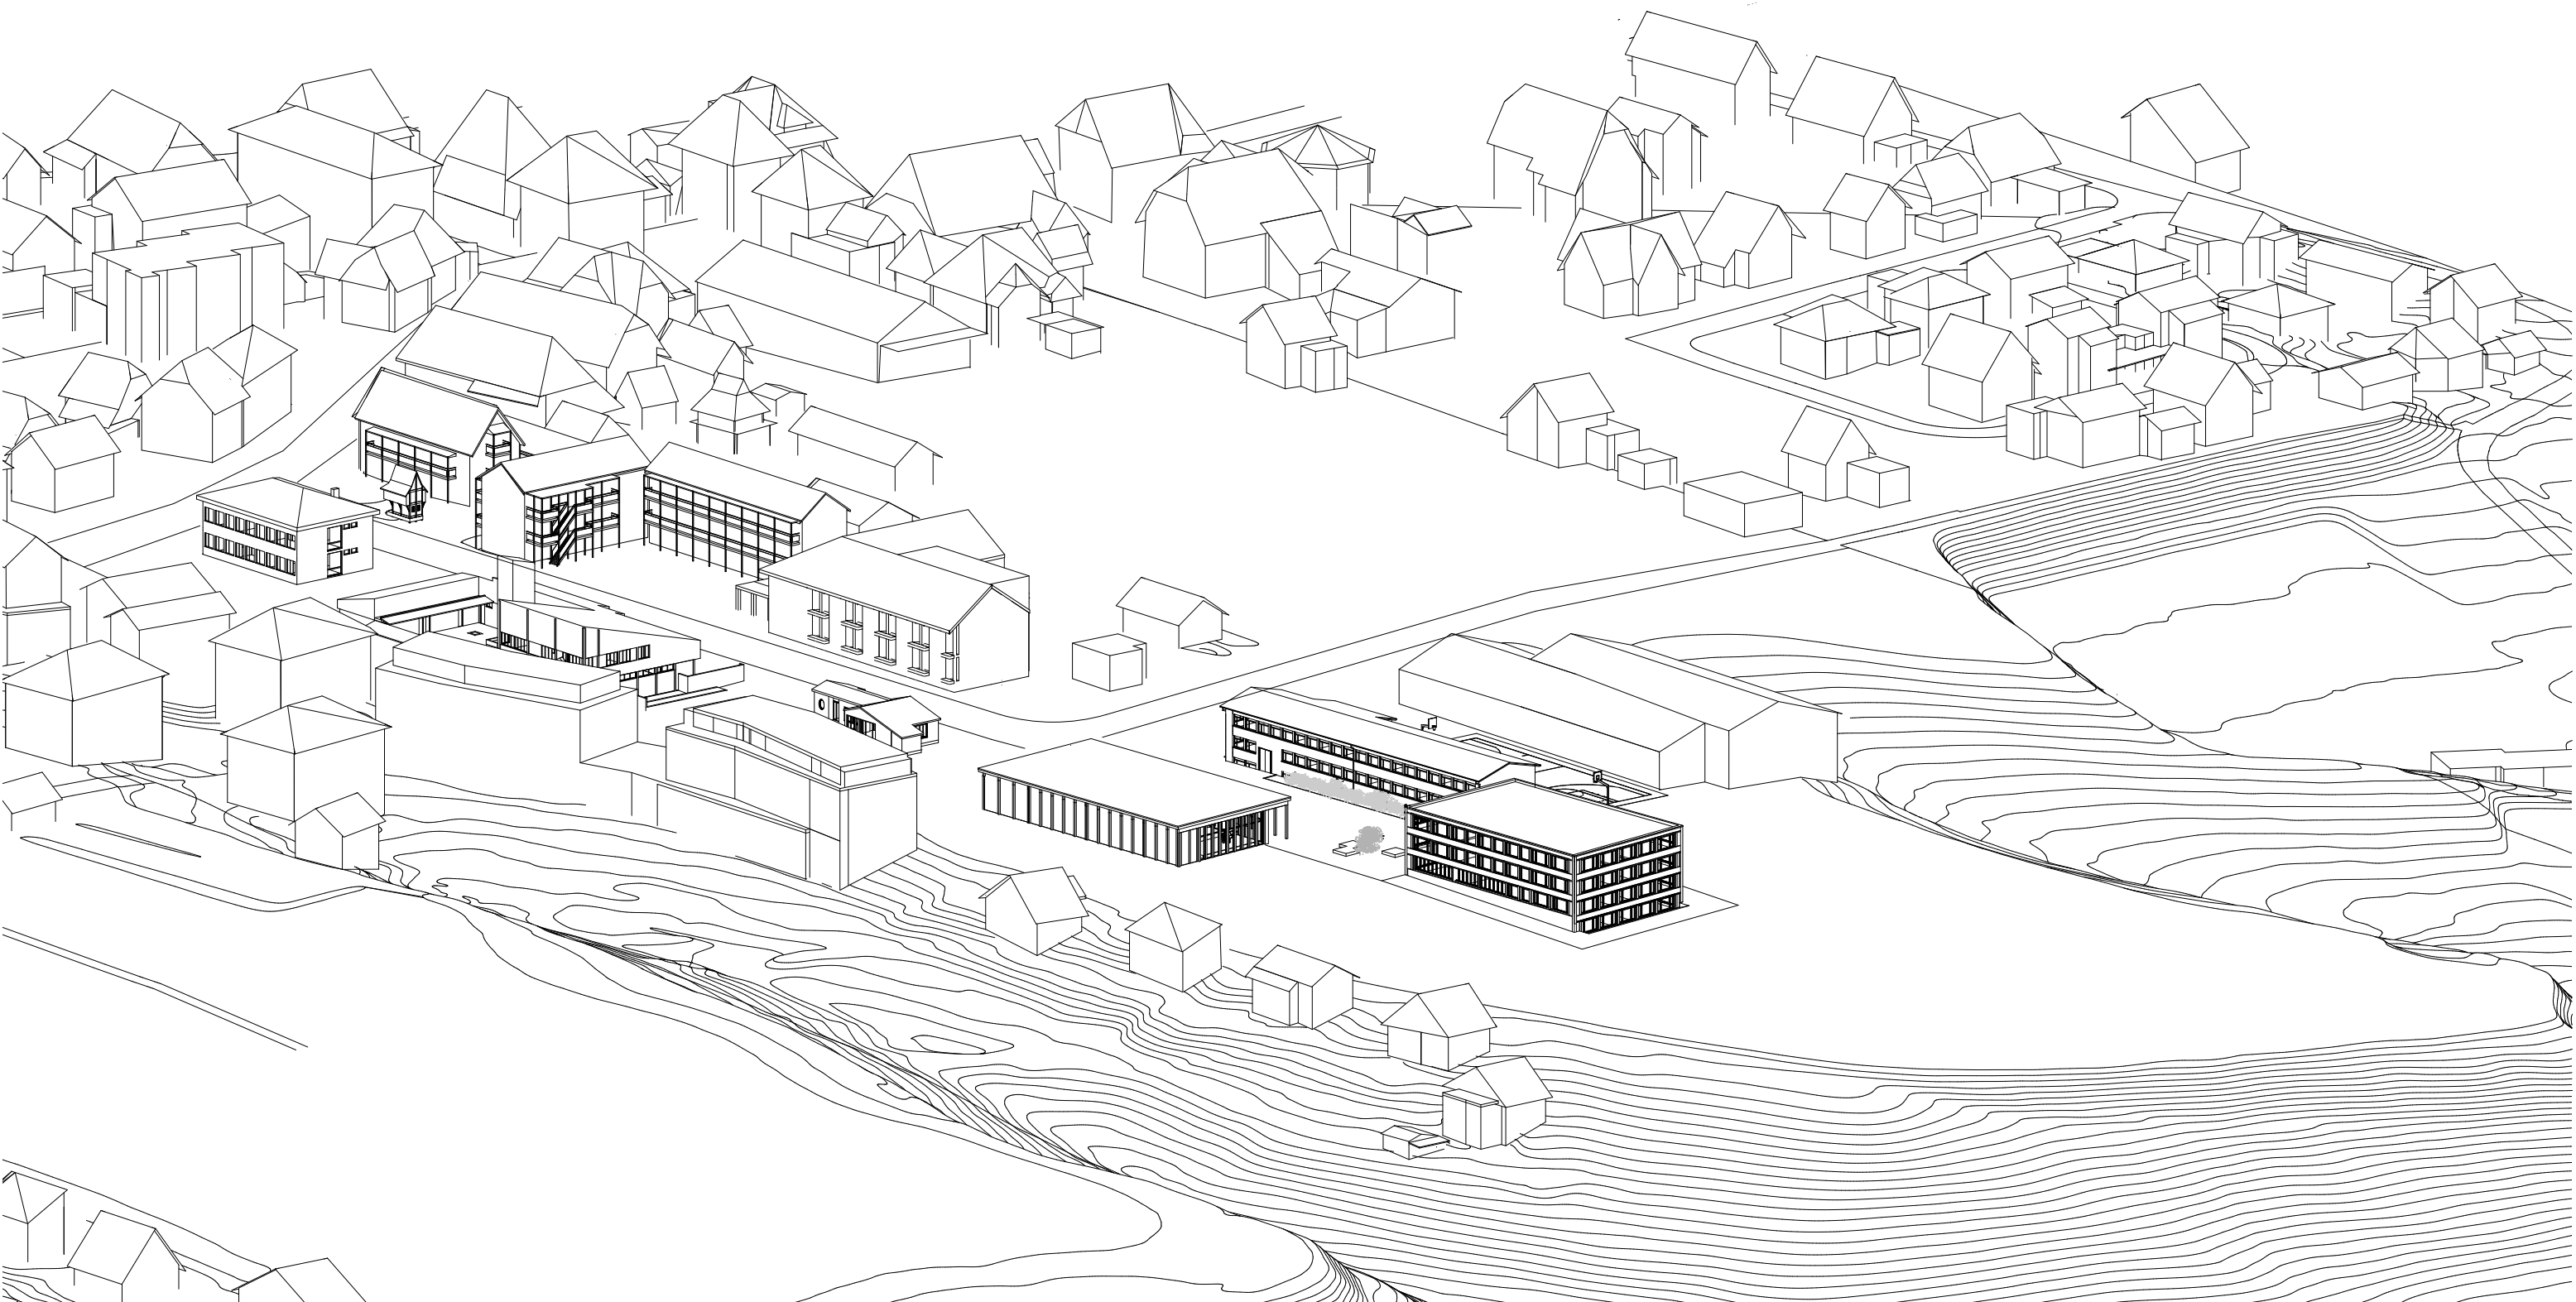



Axonometrie Gesamtprojekt





Umgebung + Pausenplatz

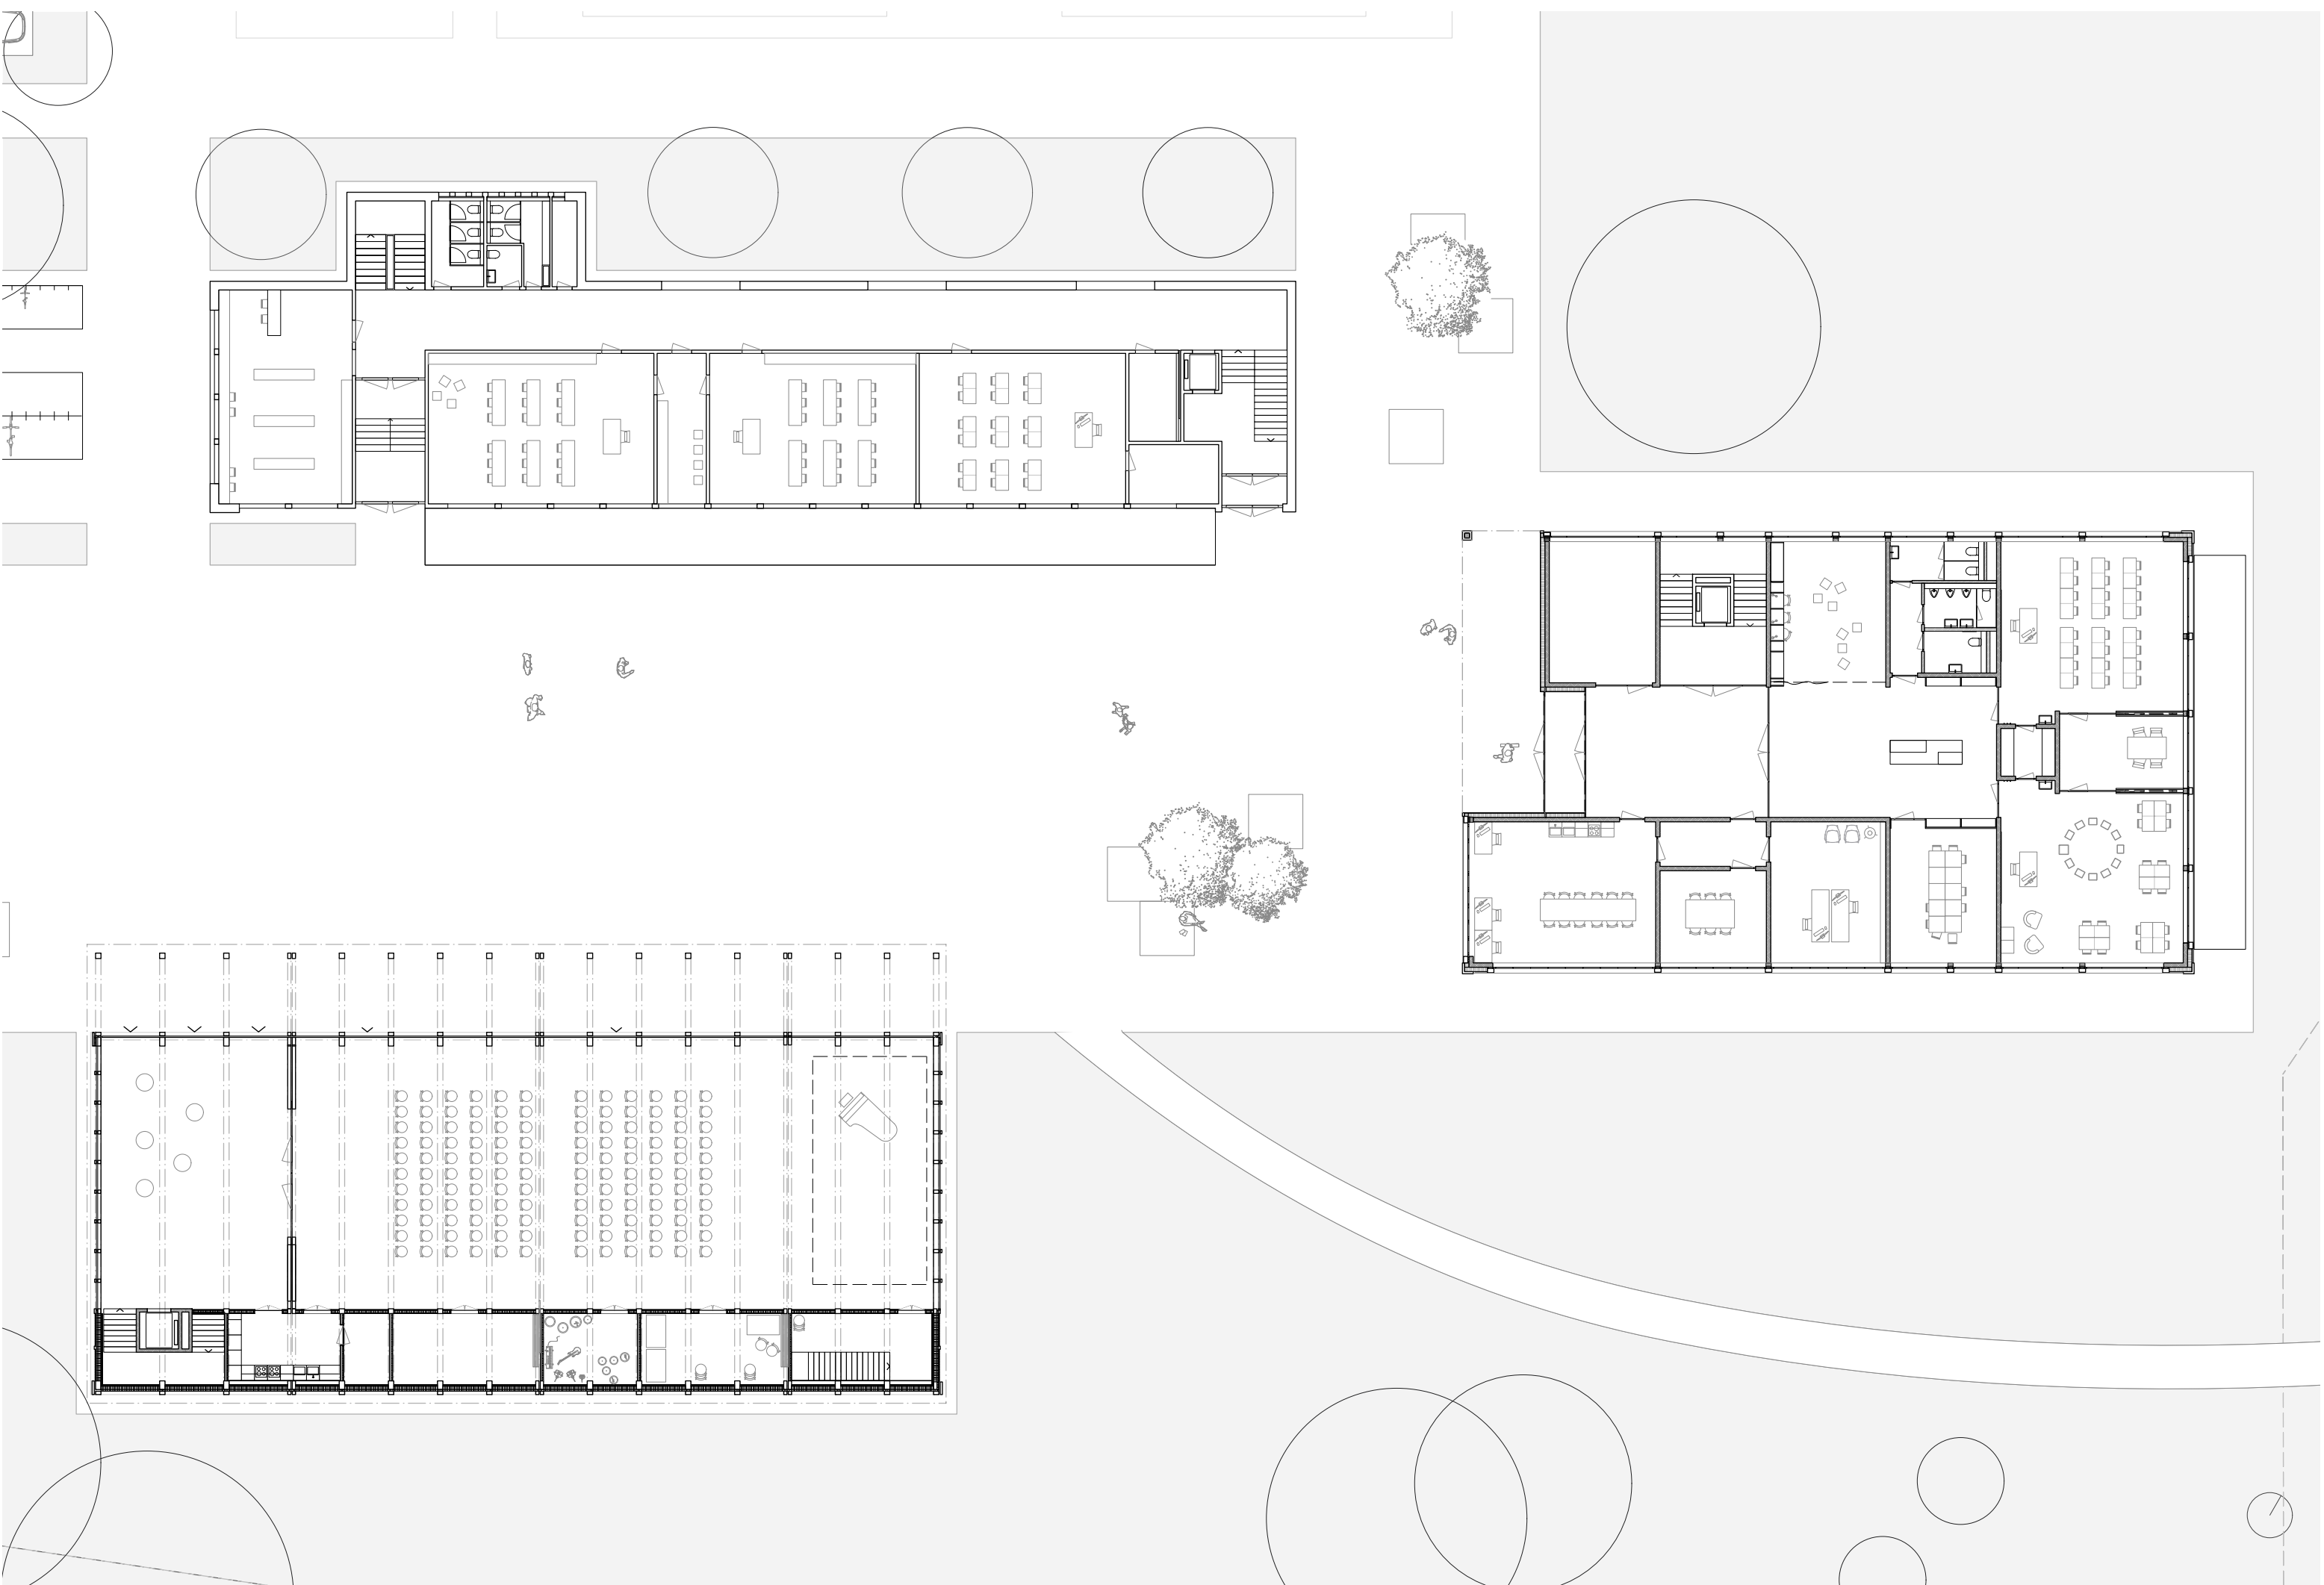


Grundriss Erdgeschoss

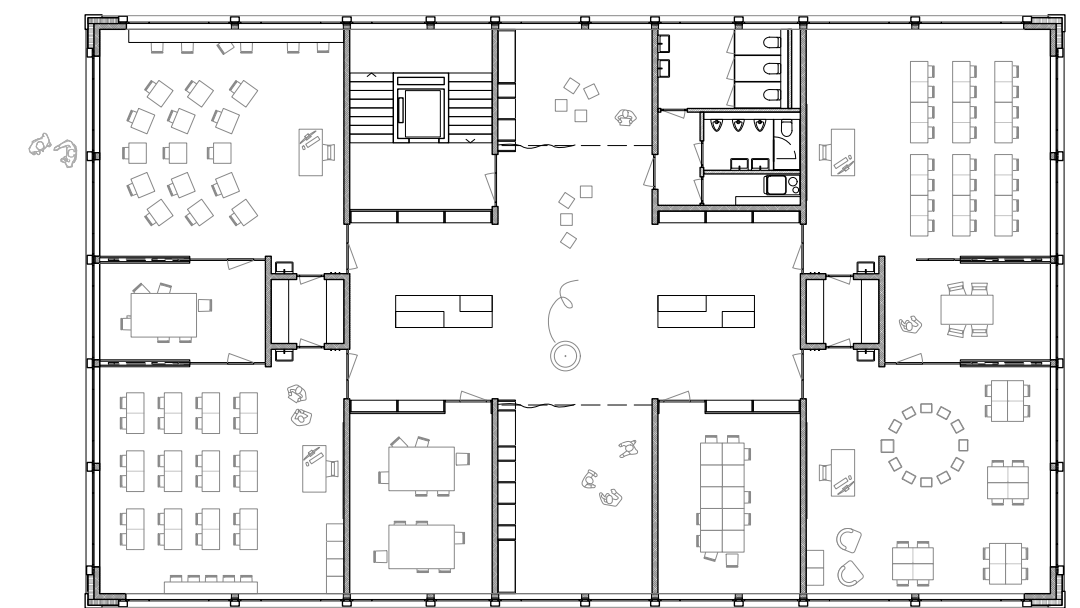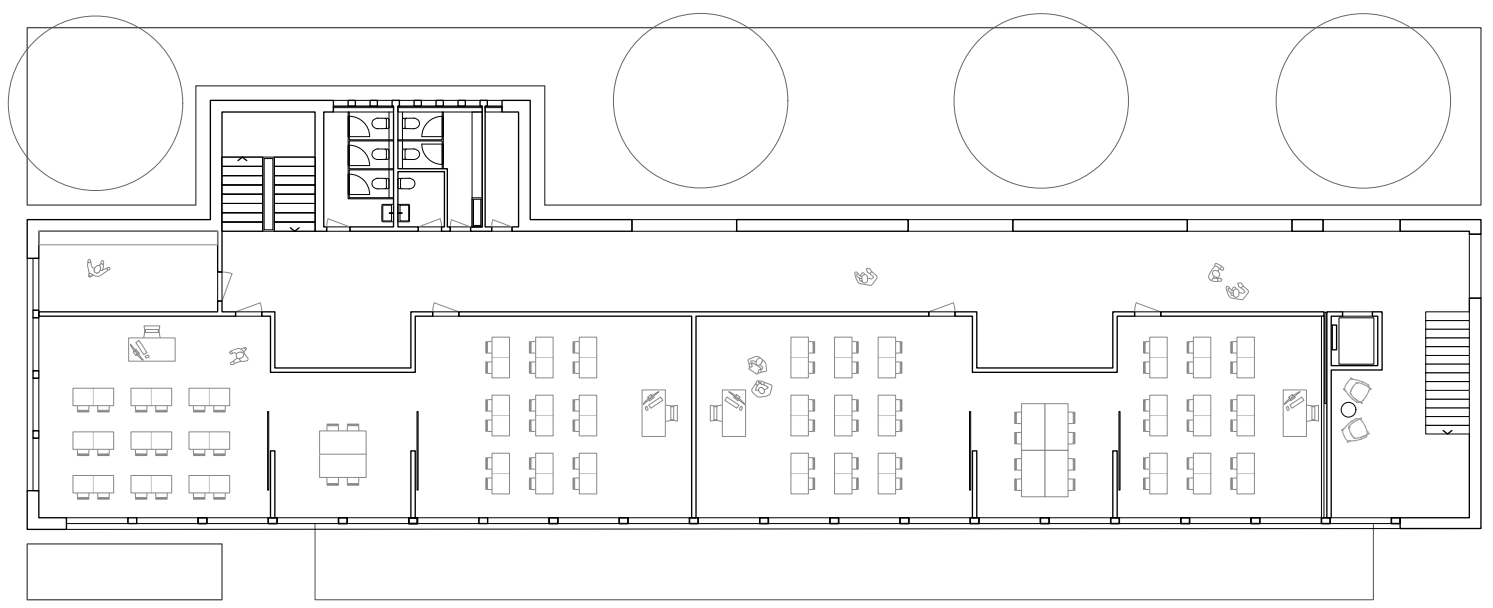


Grundriss Obergeschoss

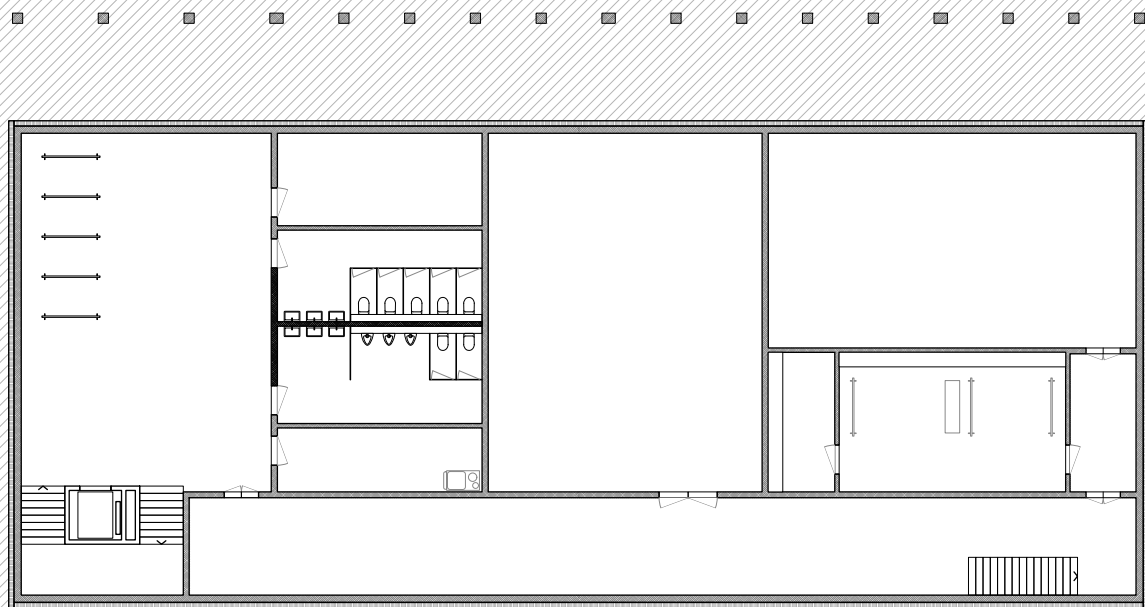
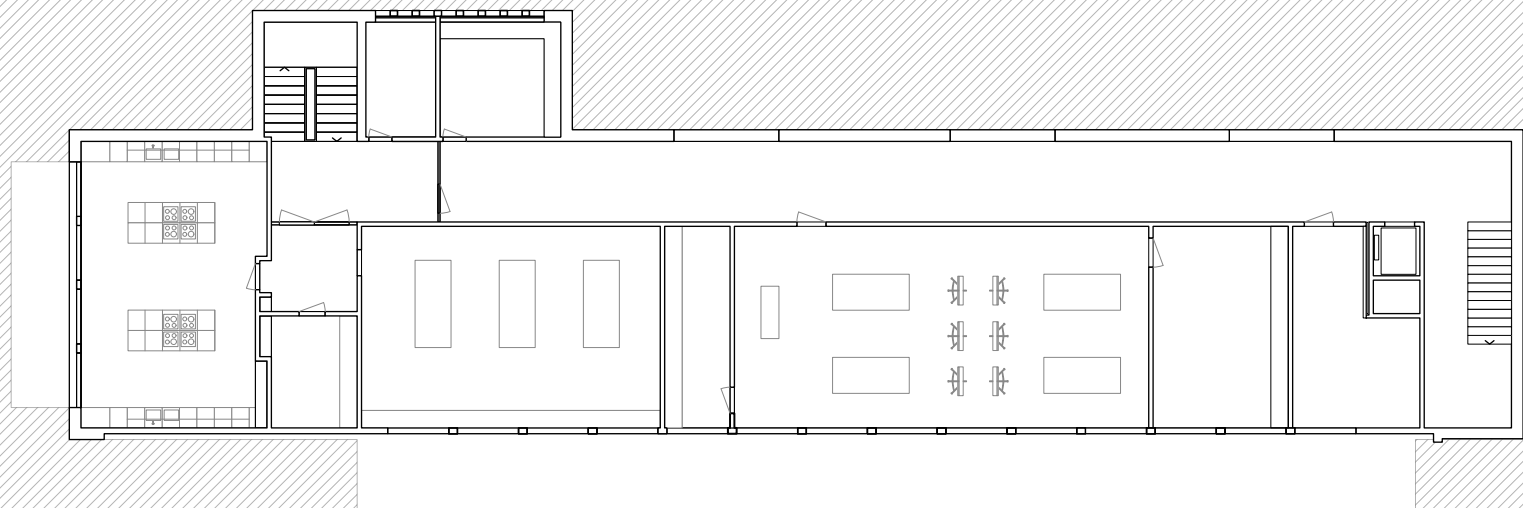


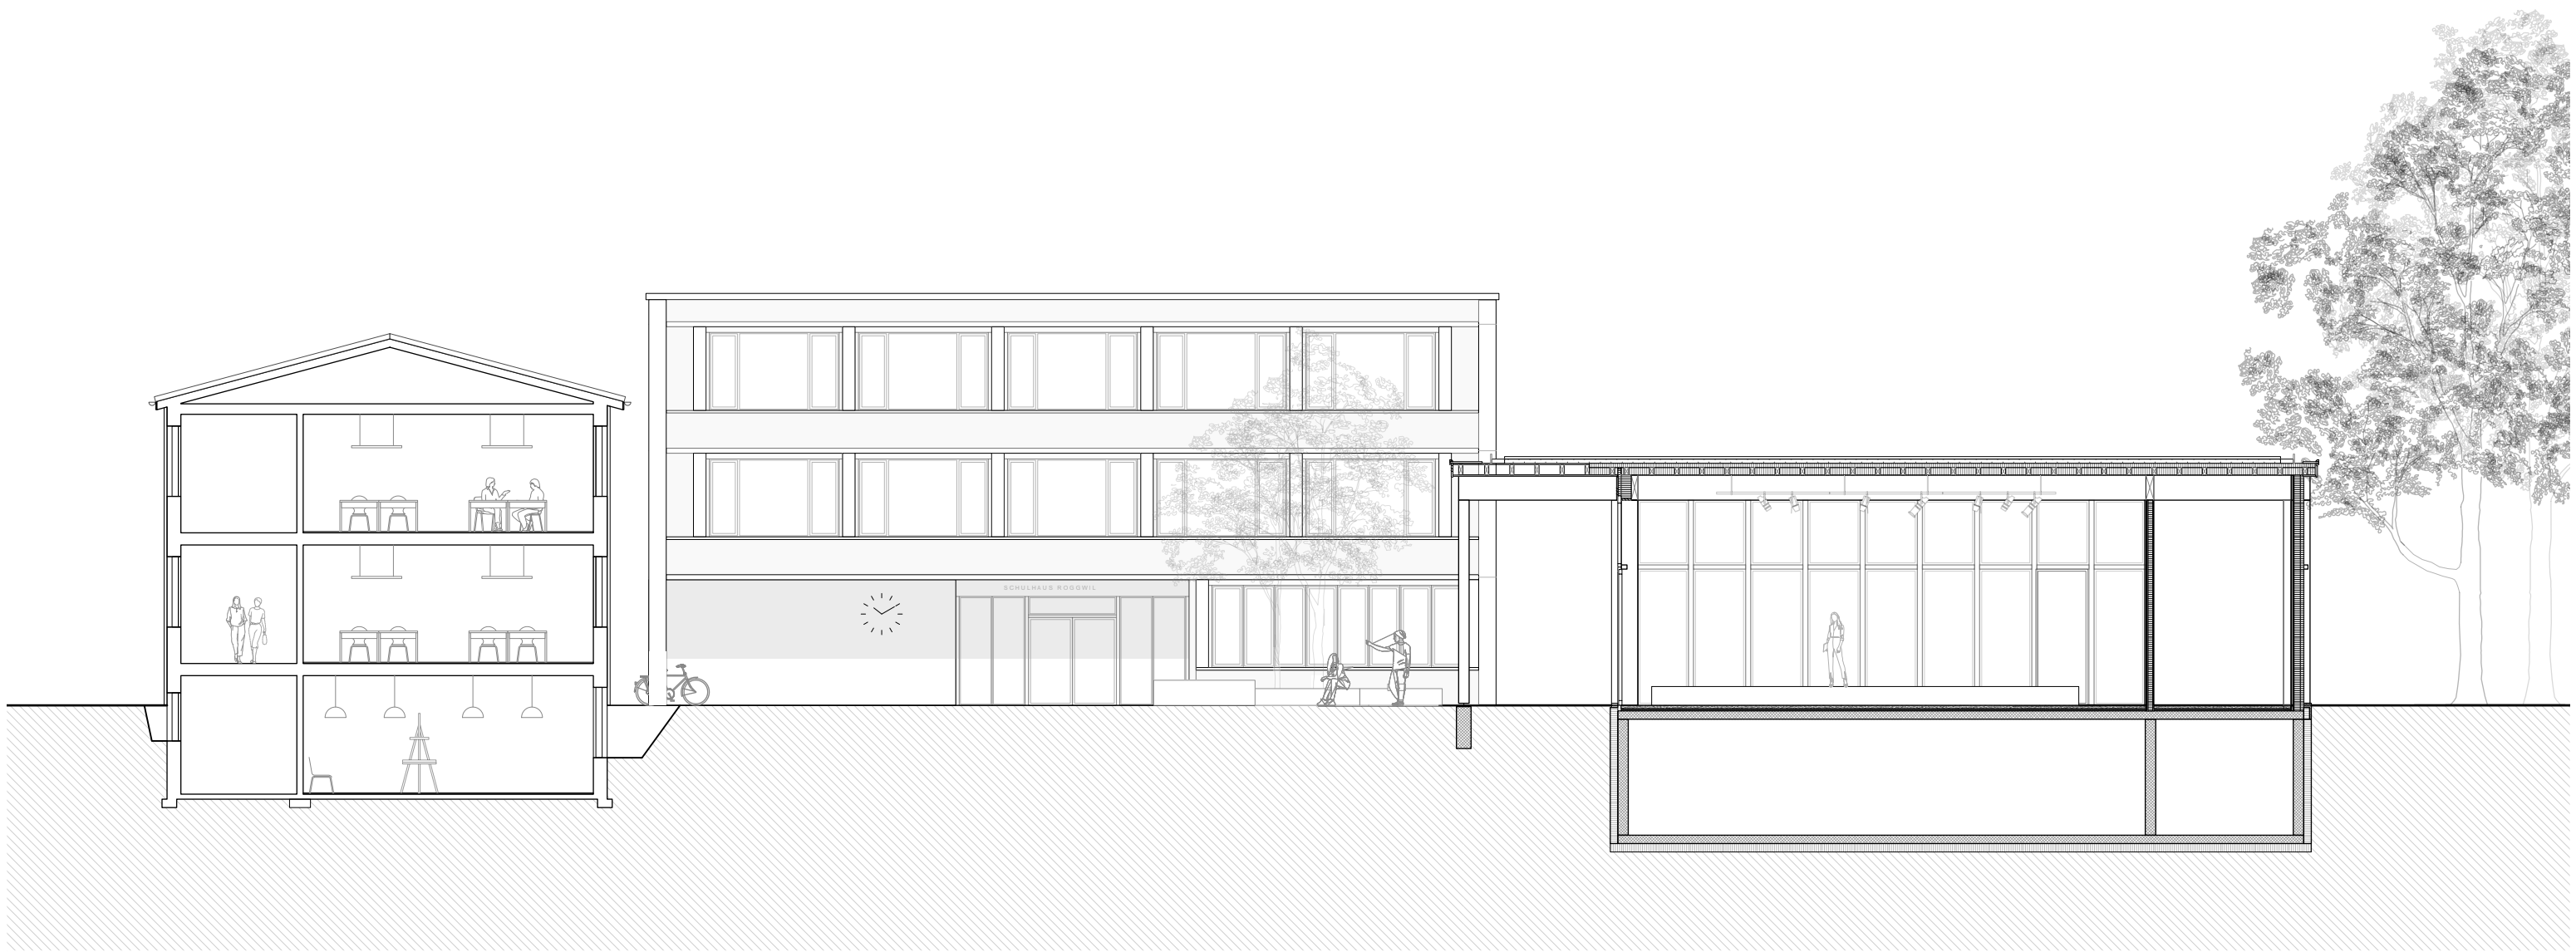


Ansicht Schulhaus + Schnitt Aula

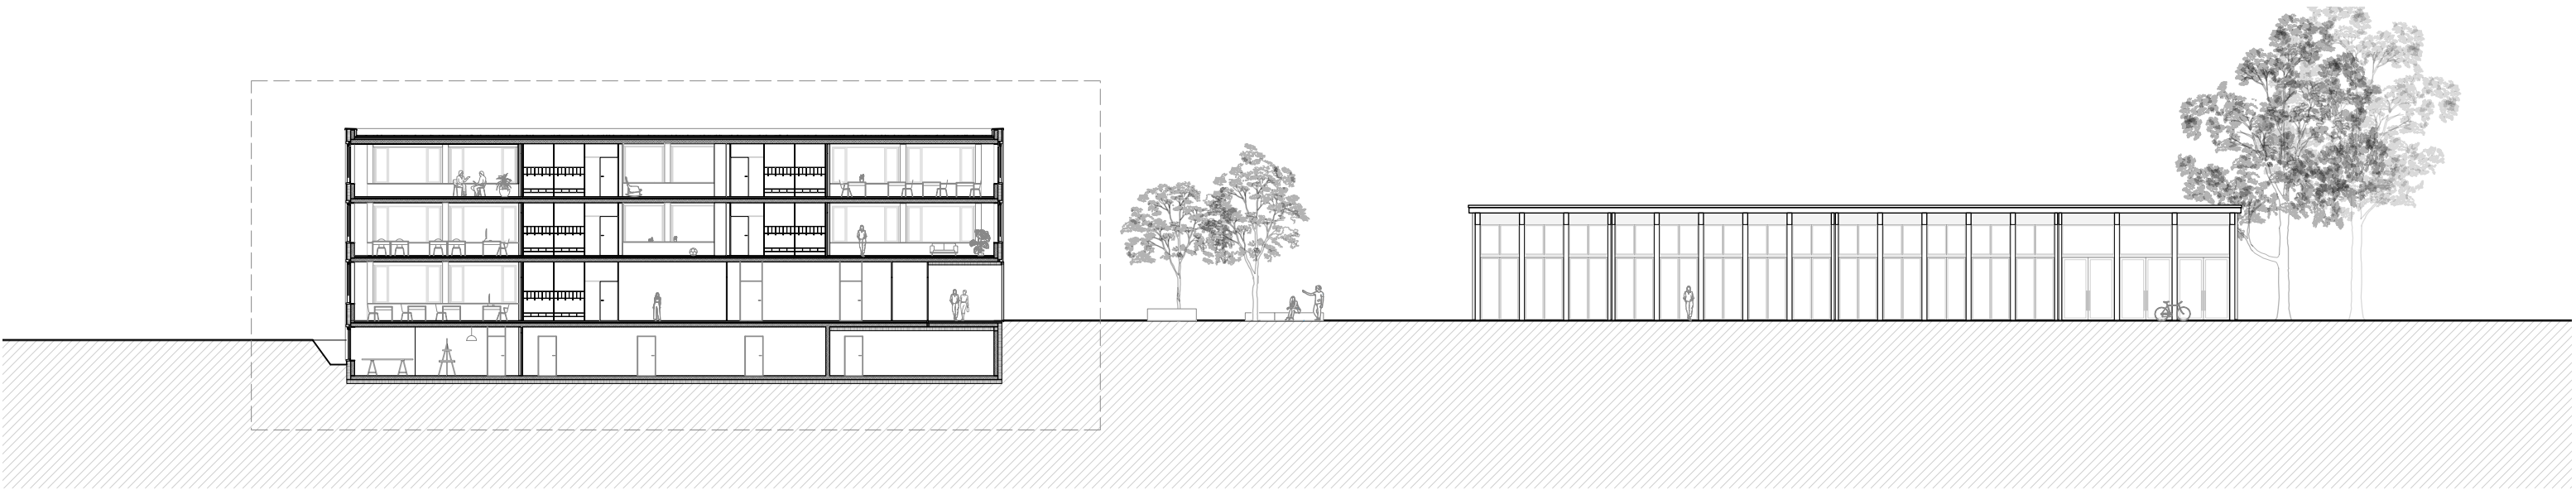


Schnitt Schulhaus

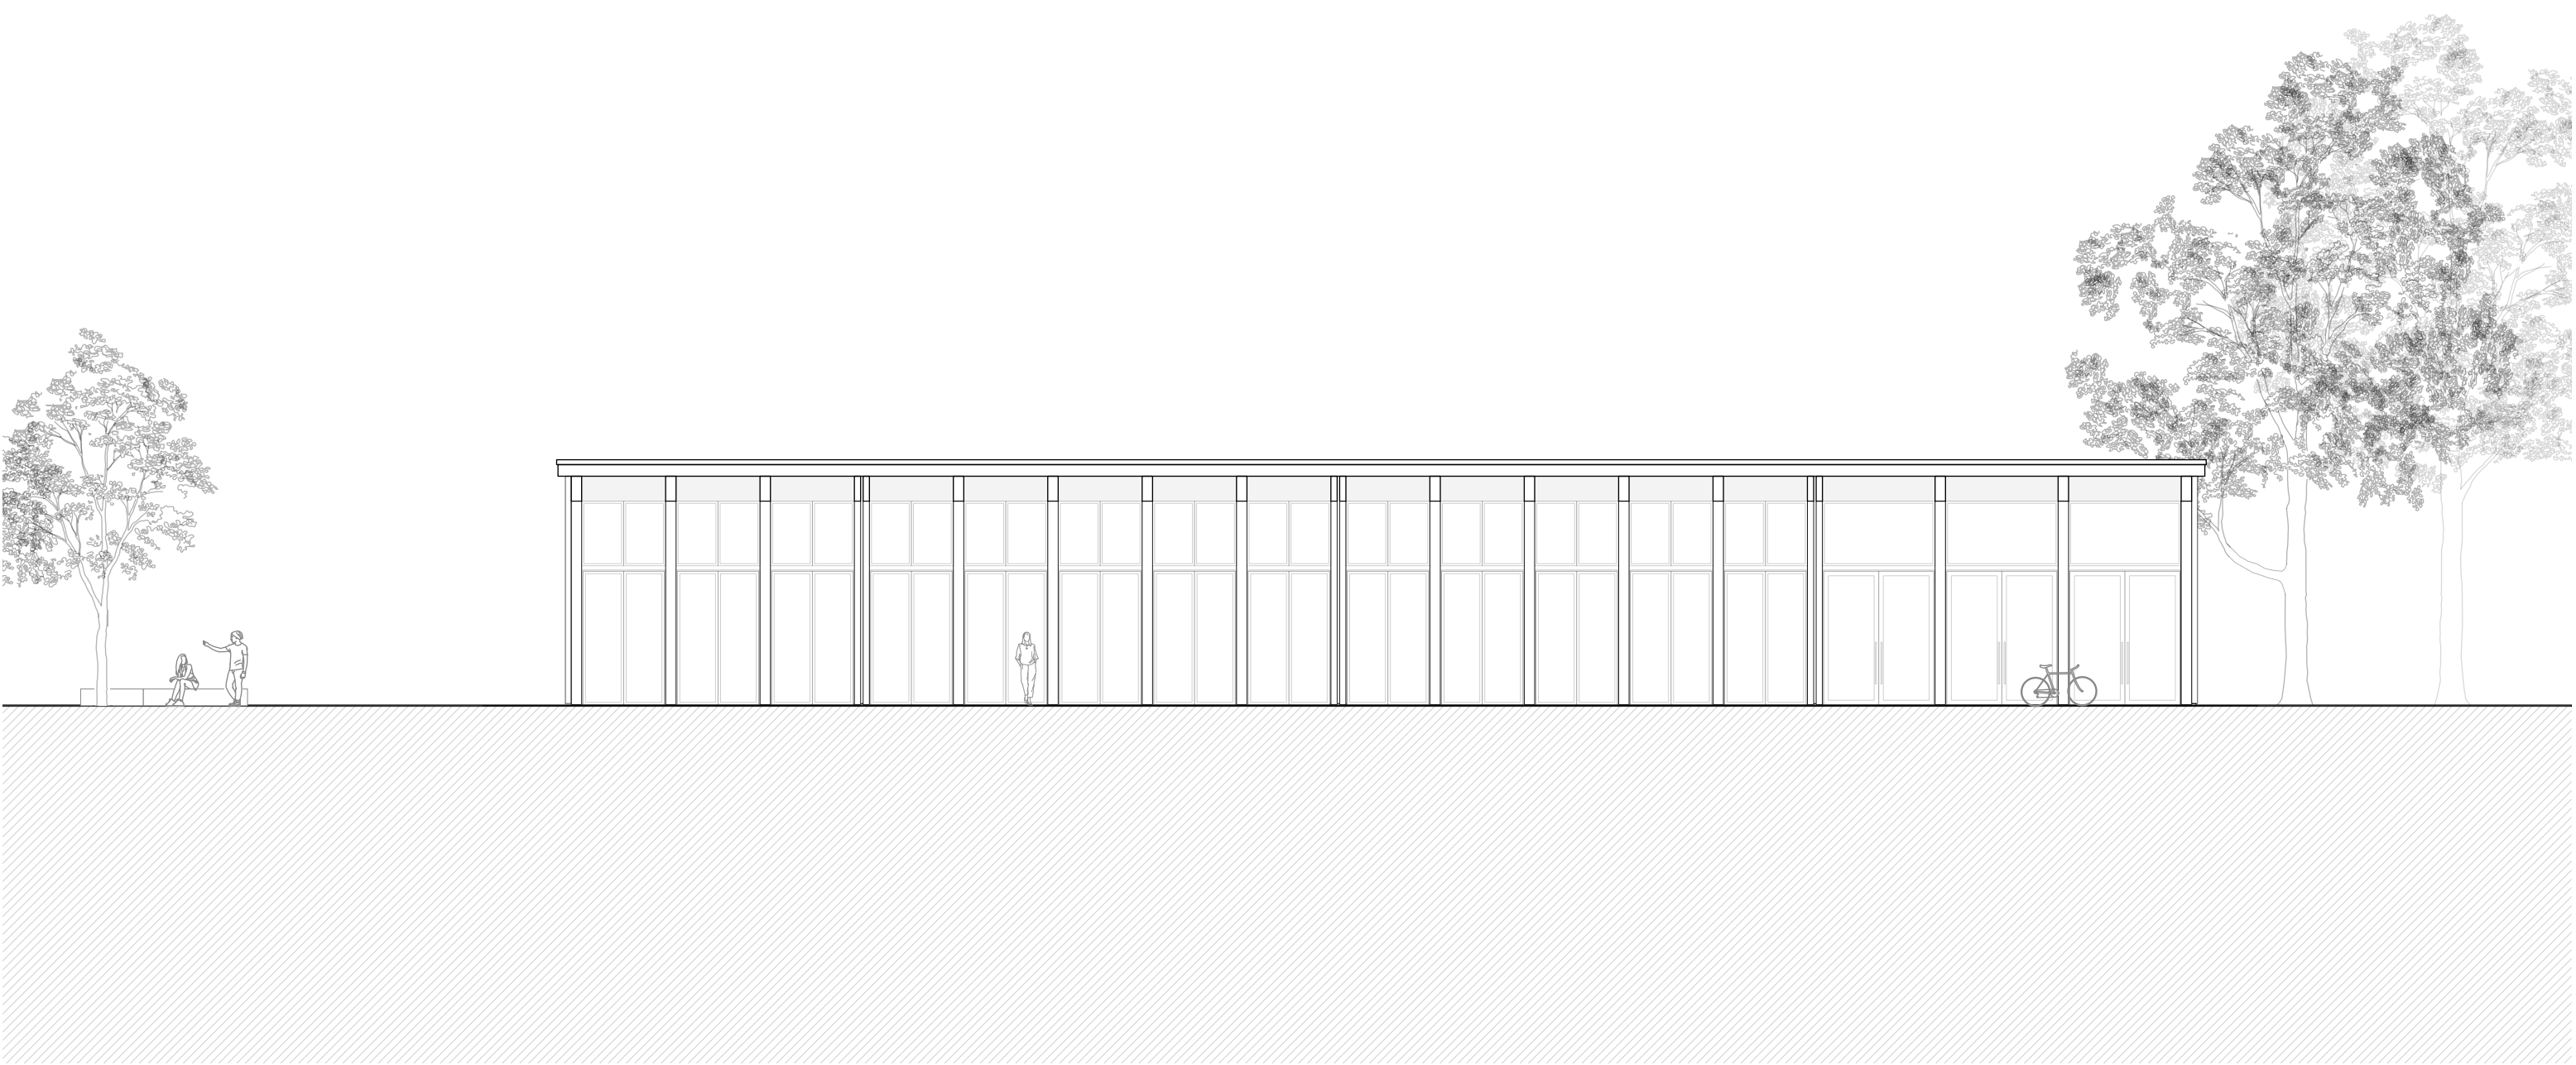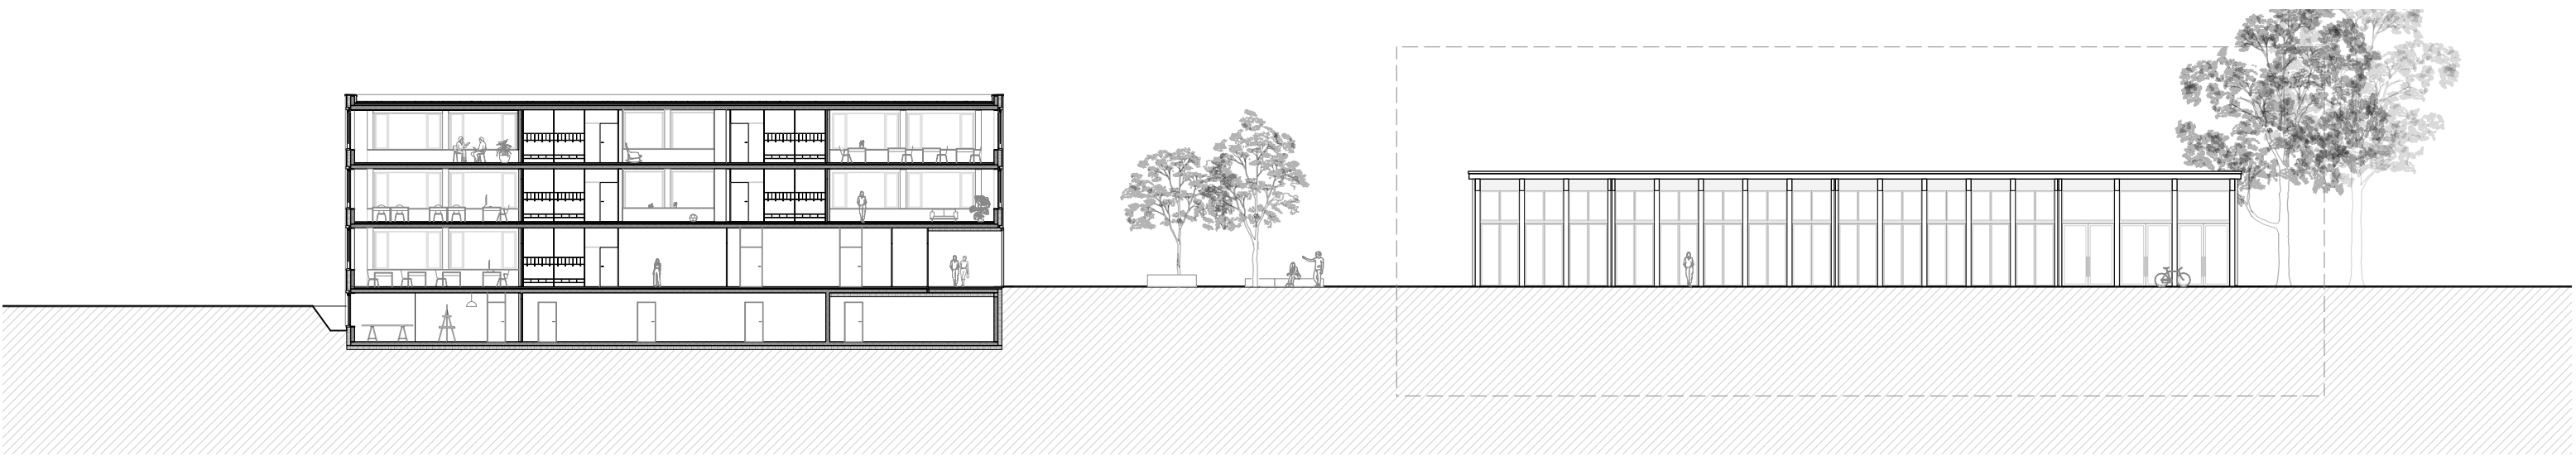

Ansicht Aula

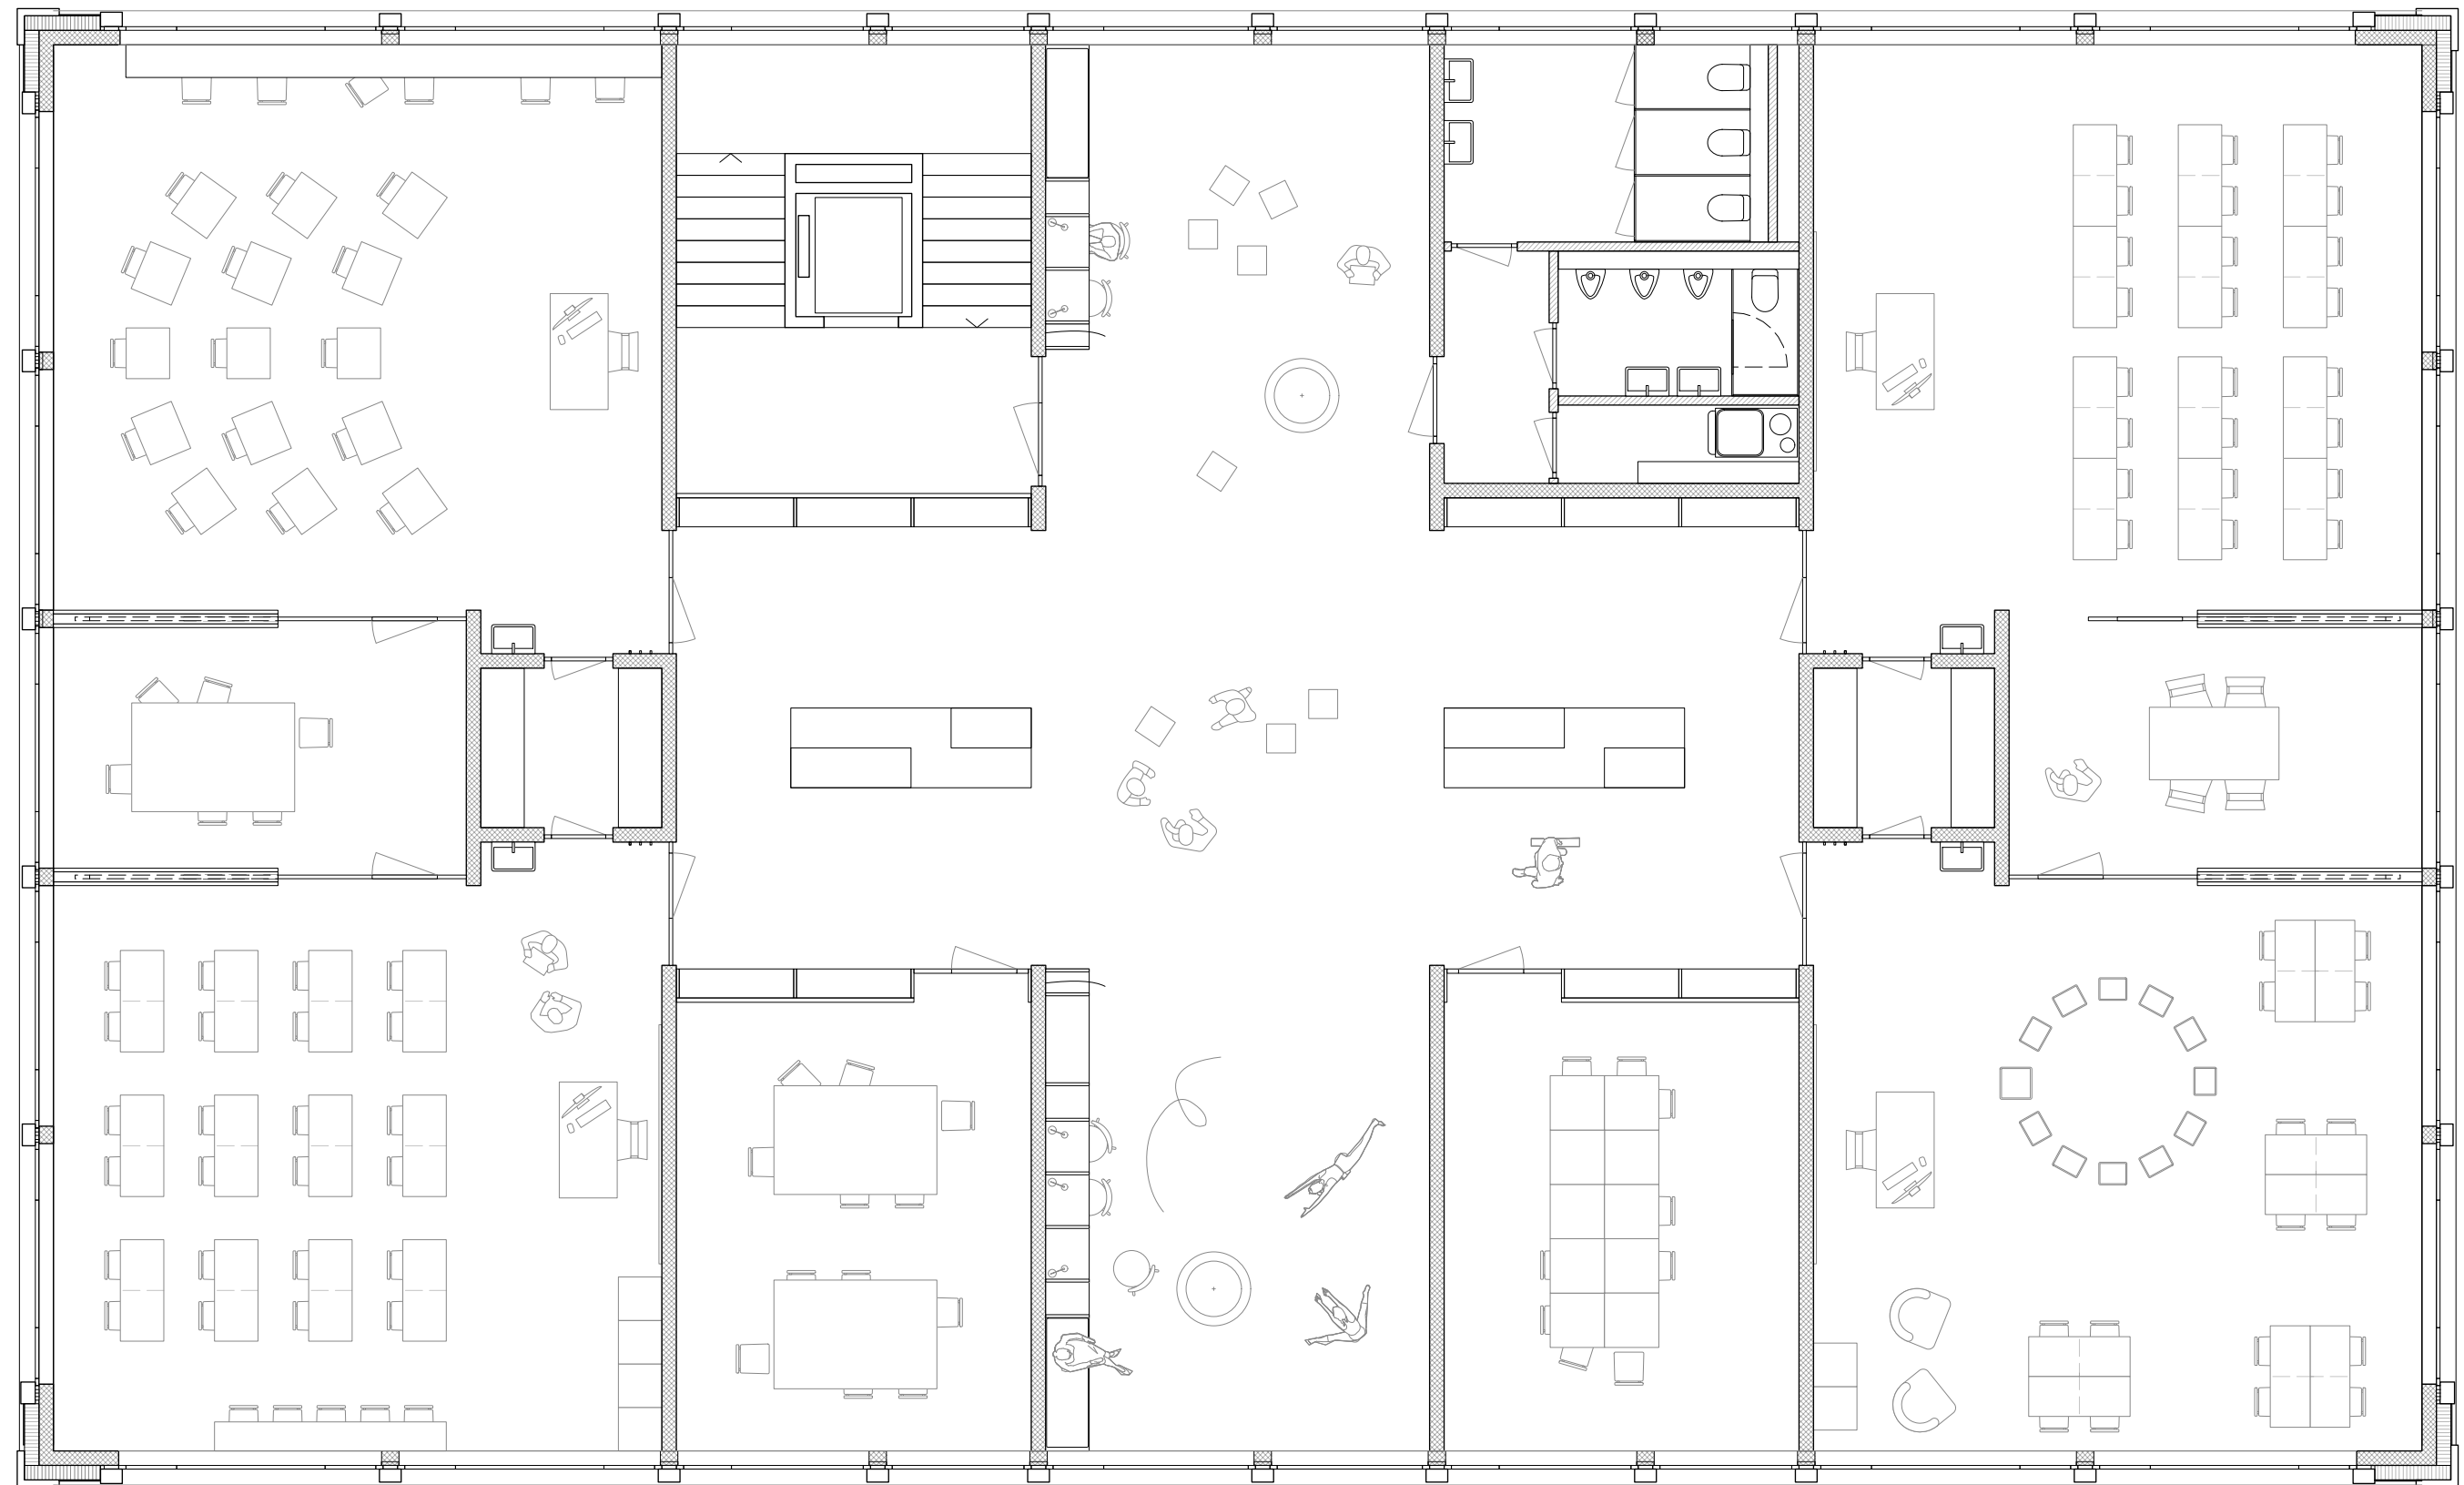




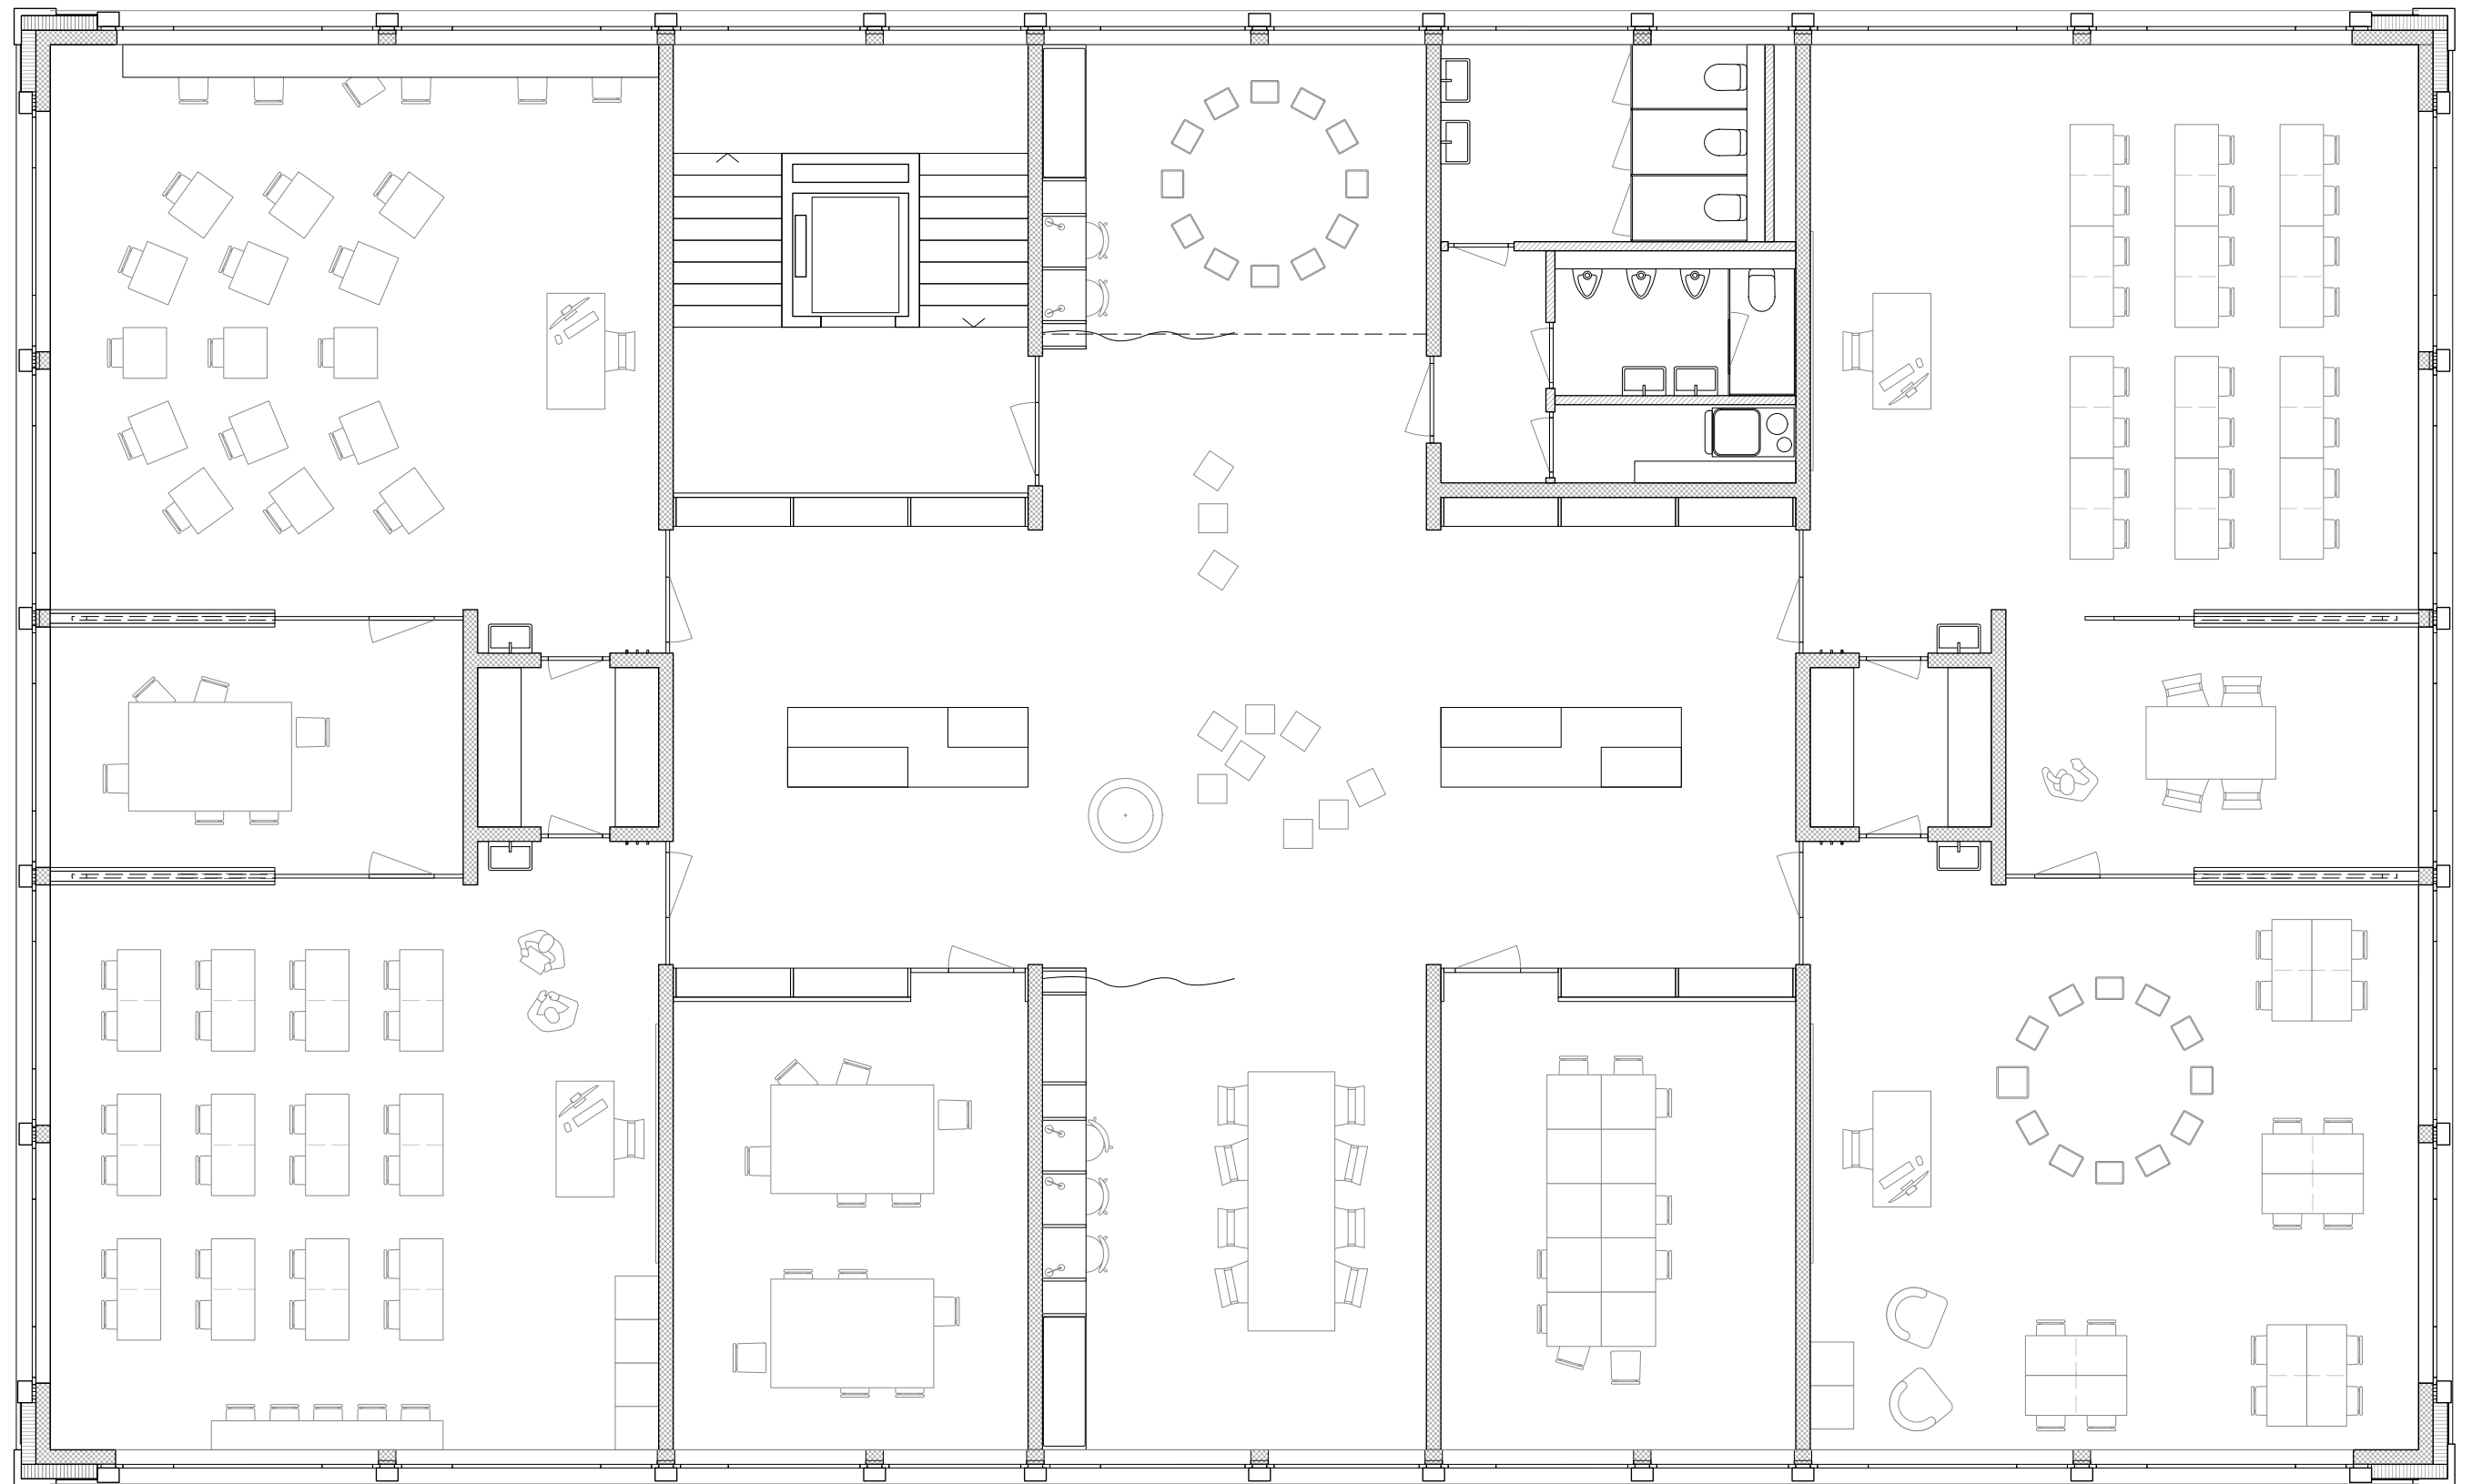







Innenbild Schulhaus

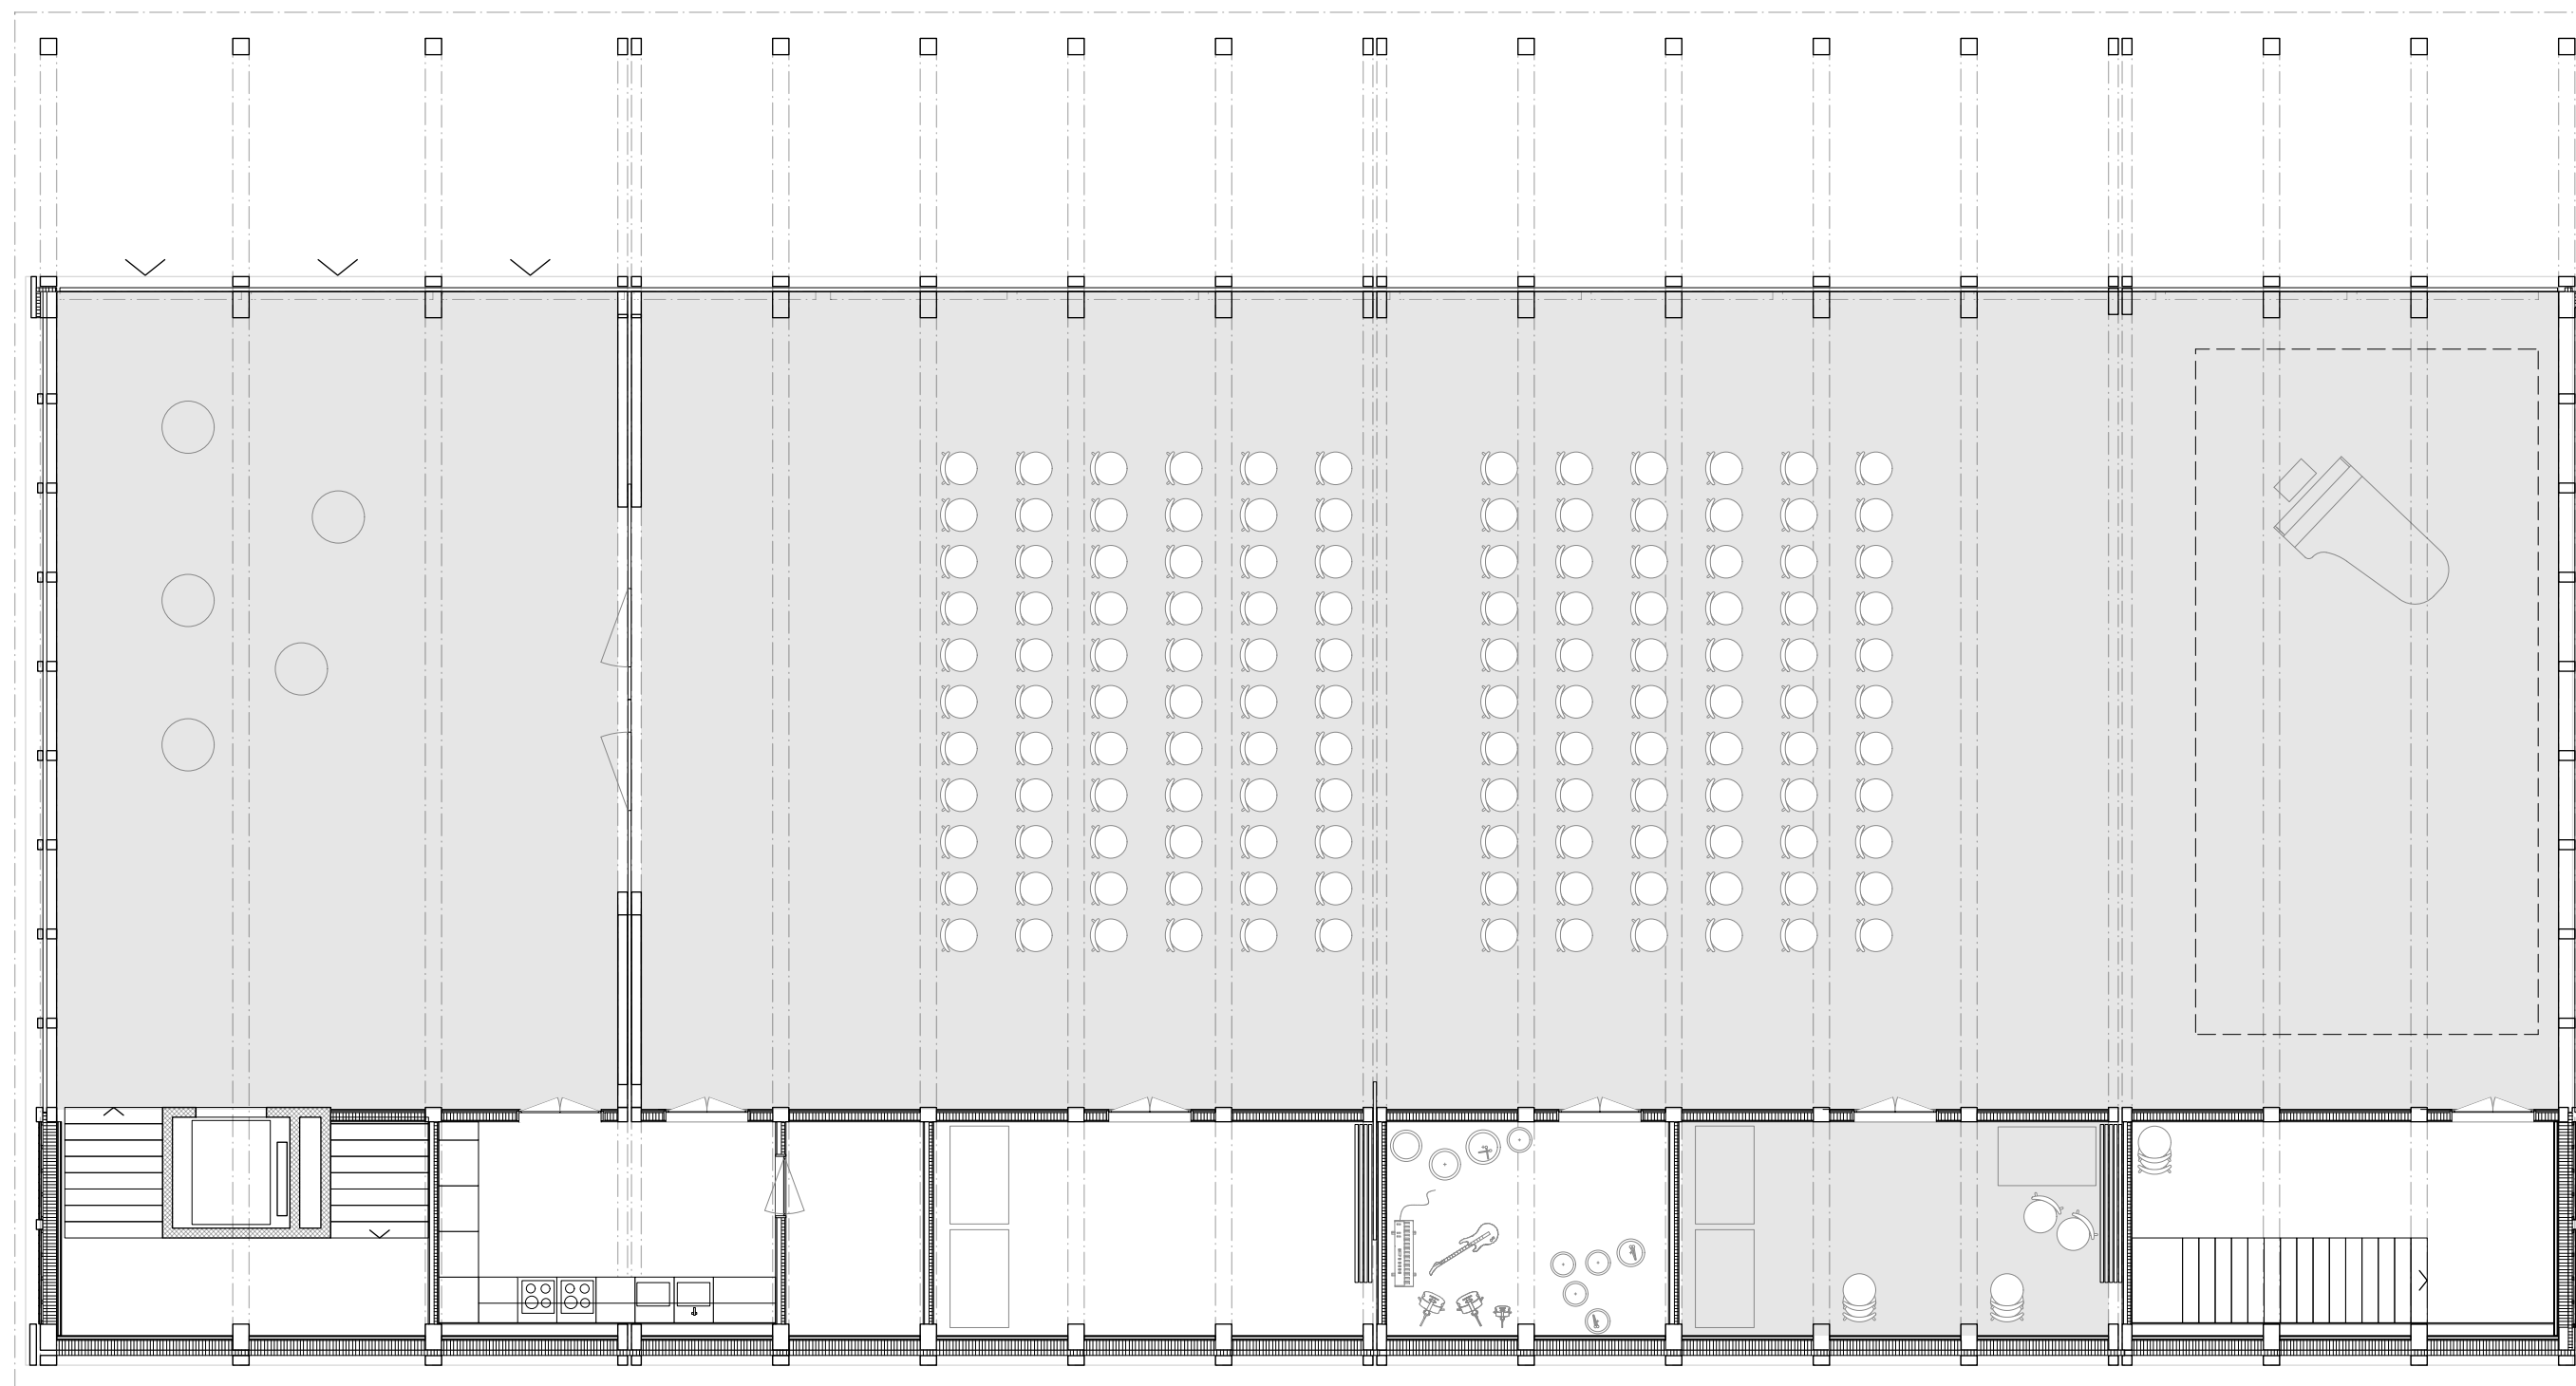

Aula Szenario A

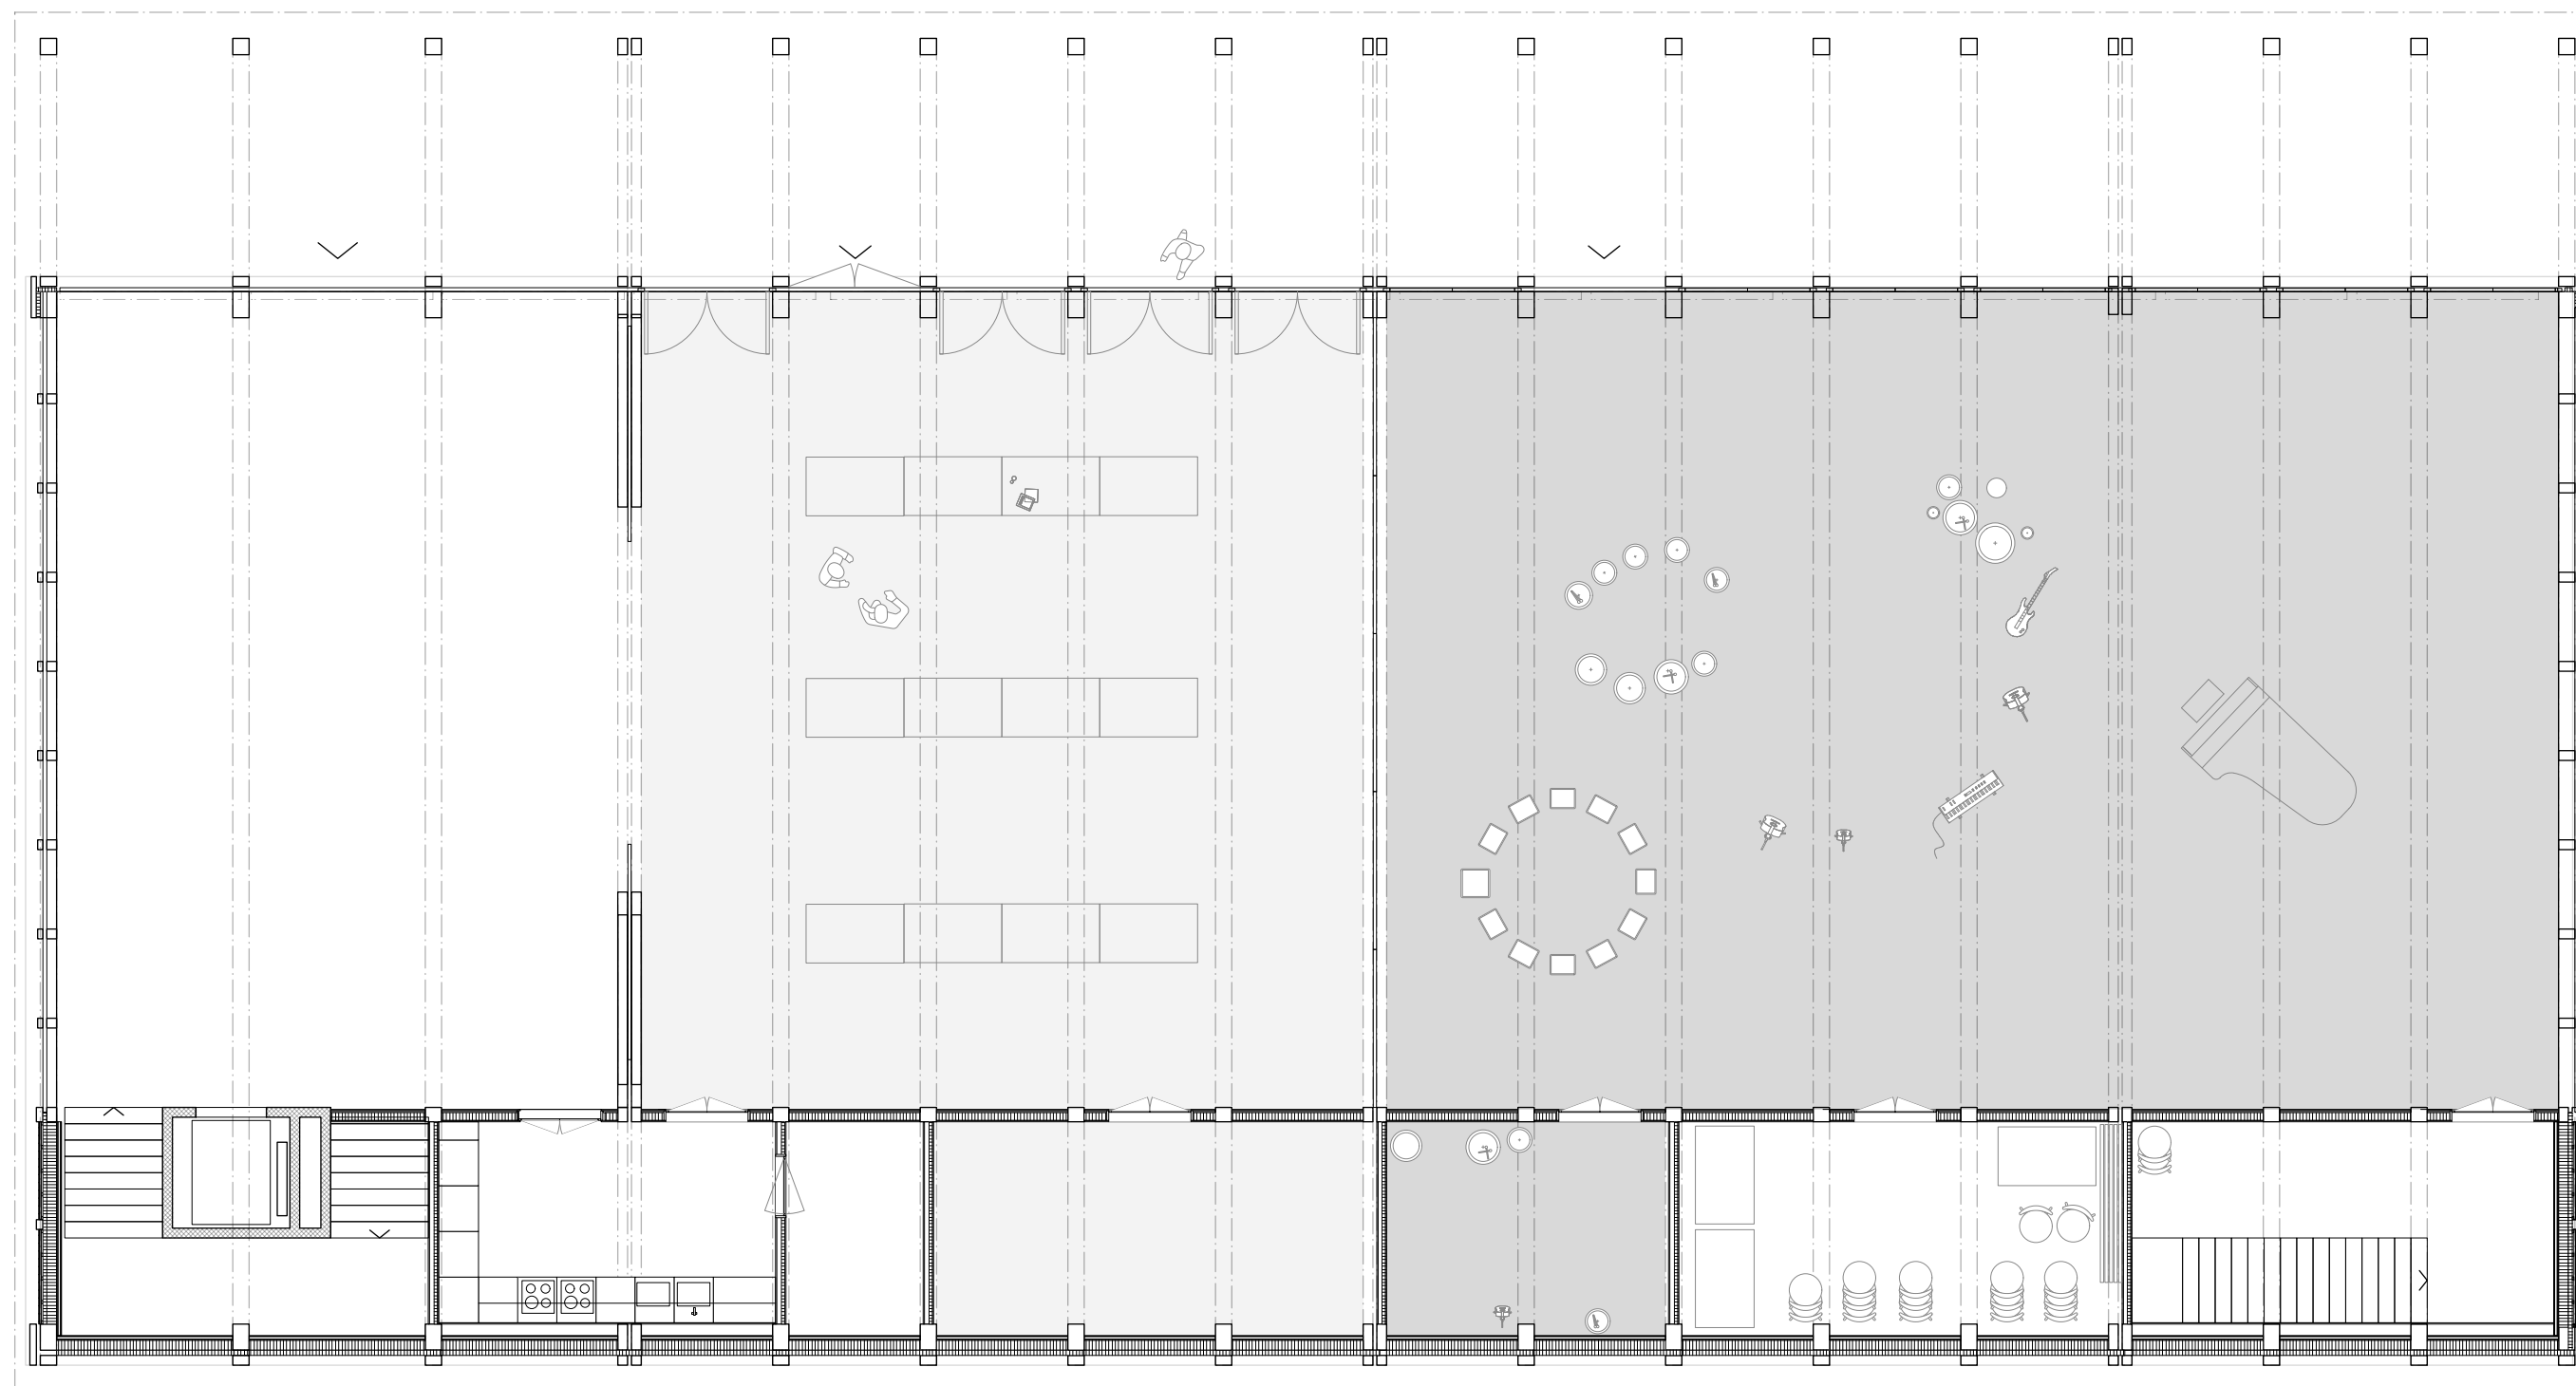

Aula Szenario B

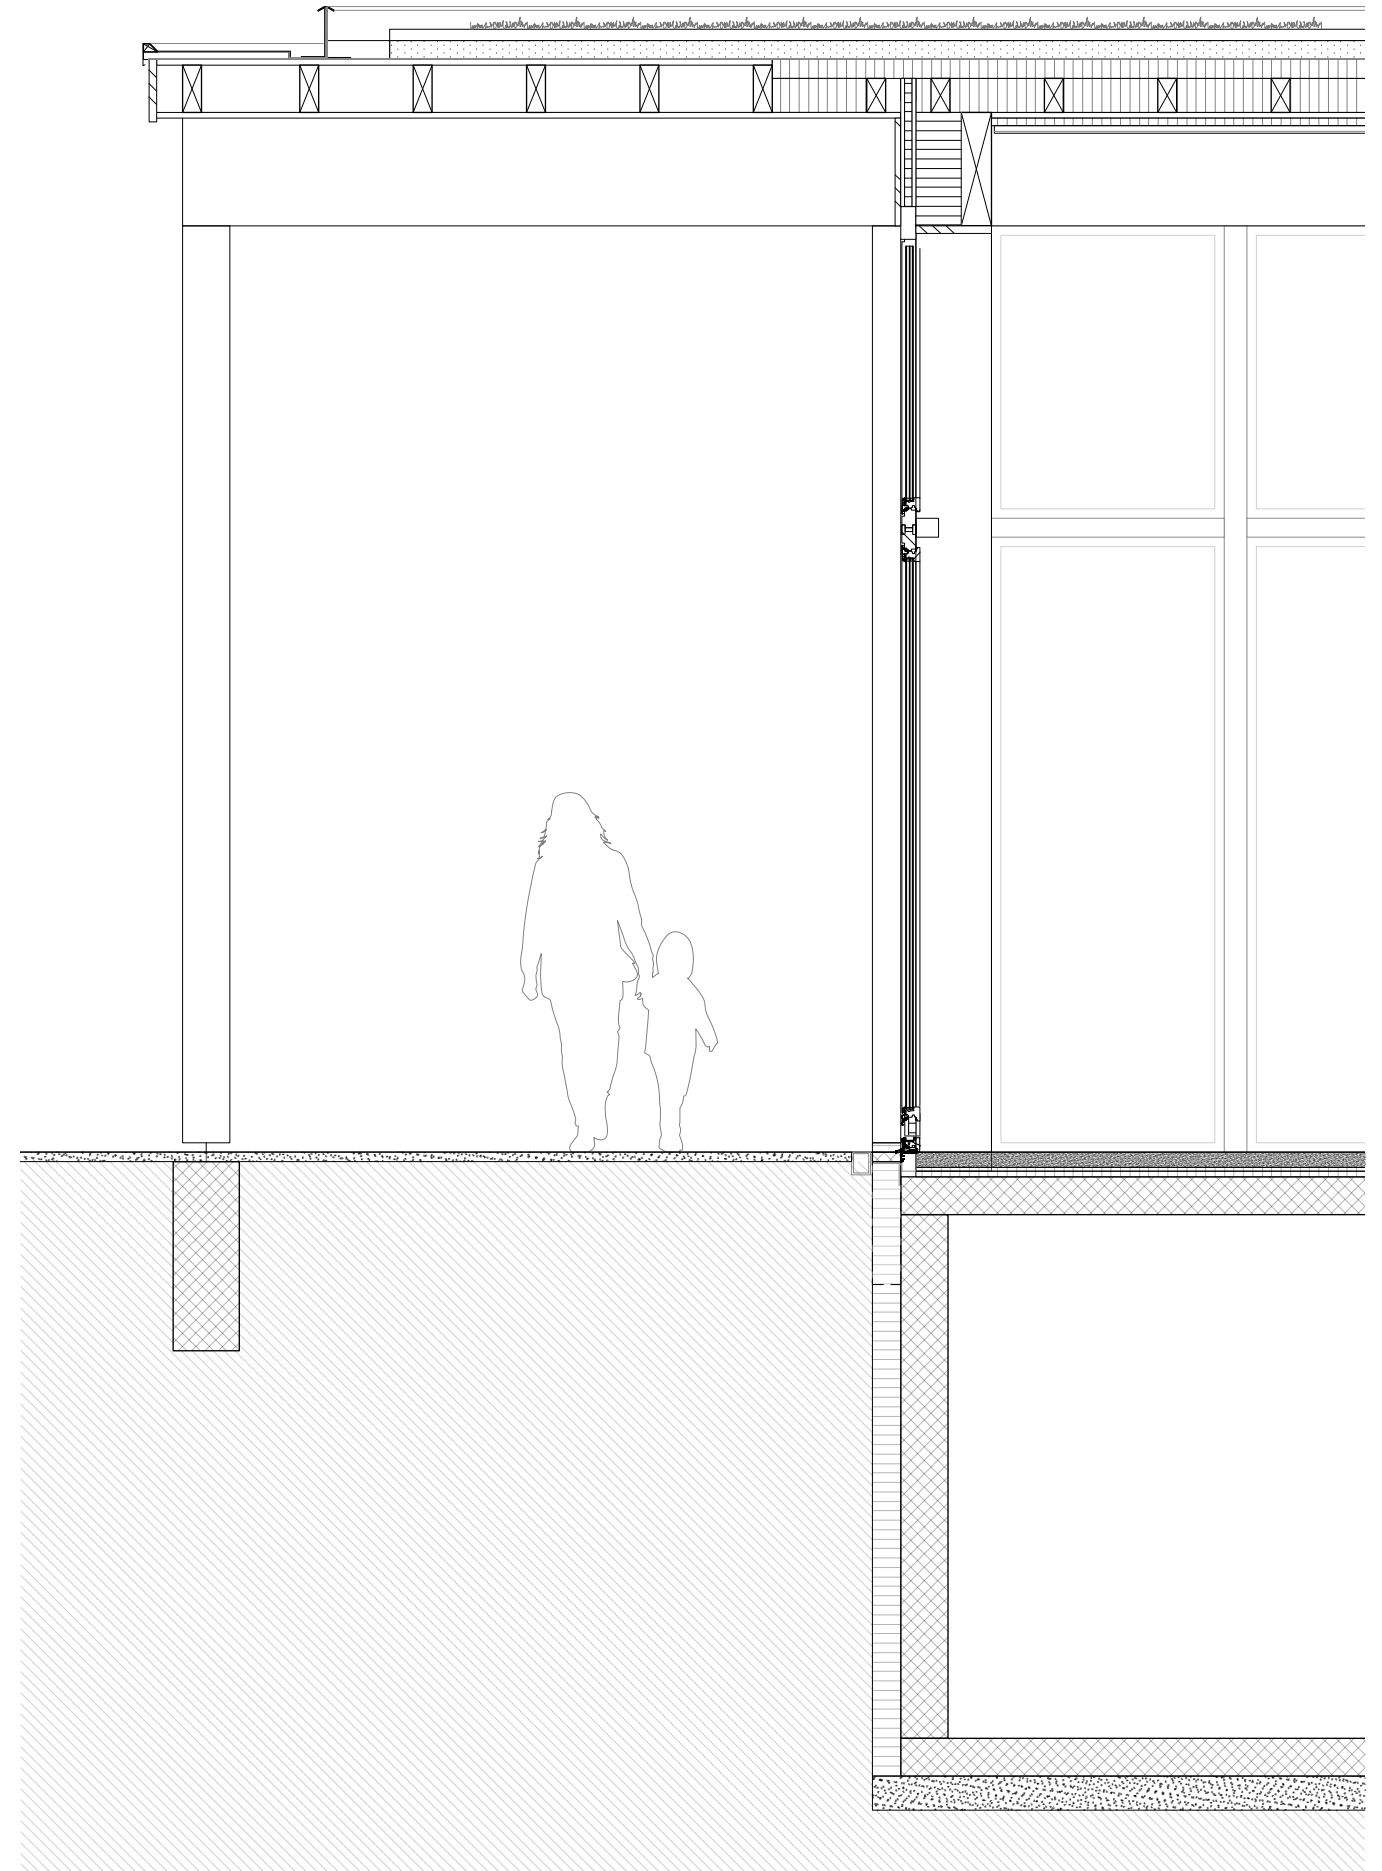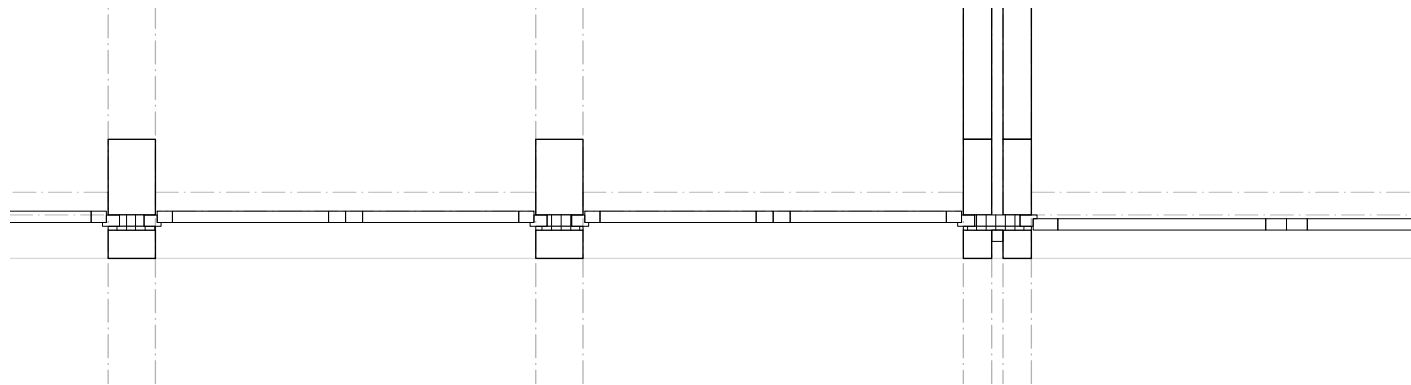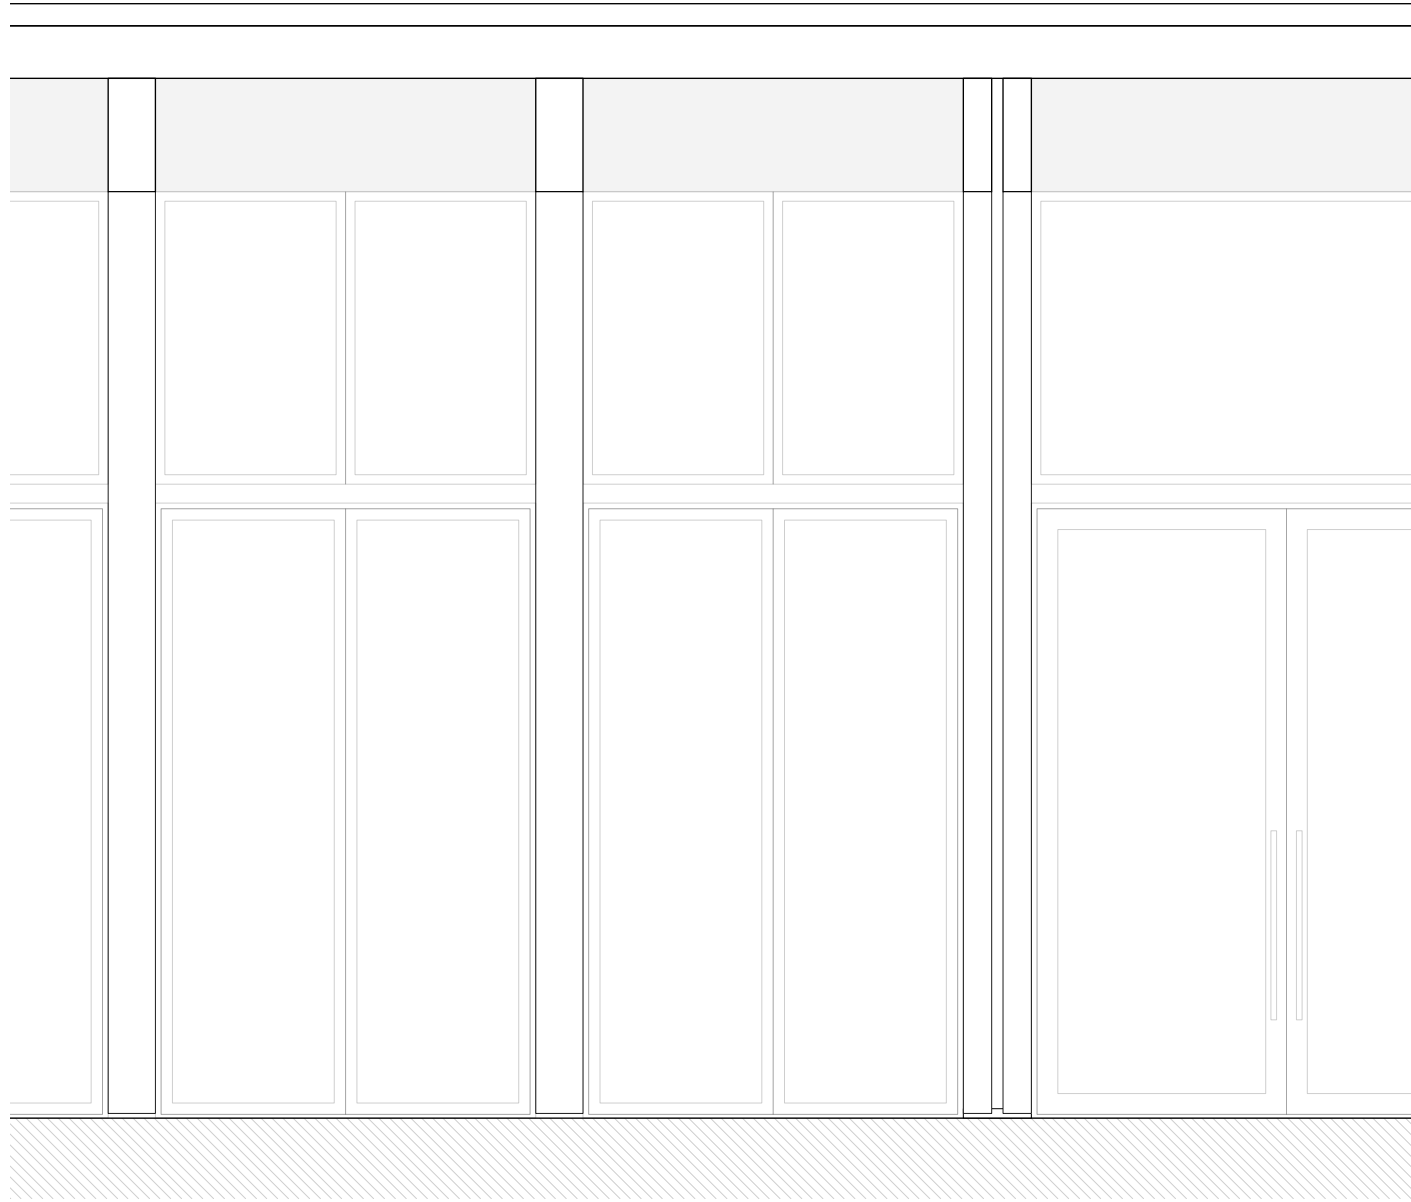



Innenbild Aula

