

## **Bachelor-Thesis an der Hochschule Luzern - Technik & Architektur**

<b>Titel</b>	<b>«Gemeinschaft in der Streusiedlung, am Beispiel Schoried»</b>
<b>Diplomandin/Diplomand</b>	<b>Koch, Milena</b>
<b>Bachelor-Studiengang</b>	<b>Bachelor Architektur</b>
<b>Semester</b>	<b>FS21</b>
<b>Dozentin/Dozent</b>	<b>Althaus, Peter</b>
<b>Expertin/Experte</b>	<b>Fioretti, Donatella</b>

### **Abstract Deutsch**

Klicken oder tippen Sie hier, um Text einzugeben.

### **Abstract Englisch**

Klicken oder tippen Sie hier, um Text einzugeben.

Ort, Datum Muri, 25. Juni 2021  
© **Milena Koch, Hochschule Luzern – Technik & Architektur**

---

Alle Rechte vorbehalten. Die Arbeit oder Teile davon dürfen ohne schriftliche Genehmigung der Rechteinhaber weder in irgendeiner Form reproduziert noch elektronisch gespeichert, verarbeitet, vervielfältigt oder verbreitet werden.

Sofern die Arbeit auf der Website der Hochschule Luzern online veröffentlicht wird, können abweichende Nutzungsbedingungen unter Creative-Commons-Lizenzen gelten. Massgebend ist in diesem Fall die auf der Website angezeigte Creative-Commons-Lizenz.



**«Wir lösen uns langsam von der Vorstellung,  
dass ein Grossteil der Menschen morgens in  
ein Büro zur Arbeit geht.»**


SRF - Leben in der Post-Corona-City

**«Homeoffice kurbelt die Nachfrage  
an dezentralen Standorten an.»**

Credit Suisse





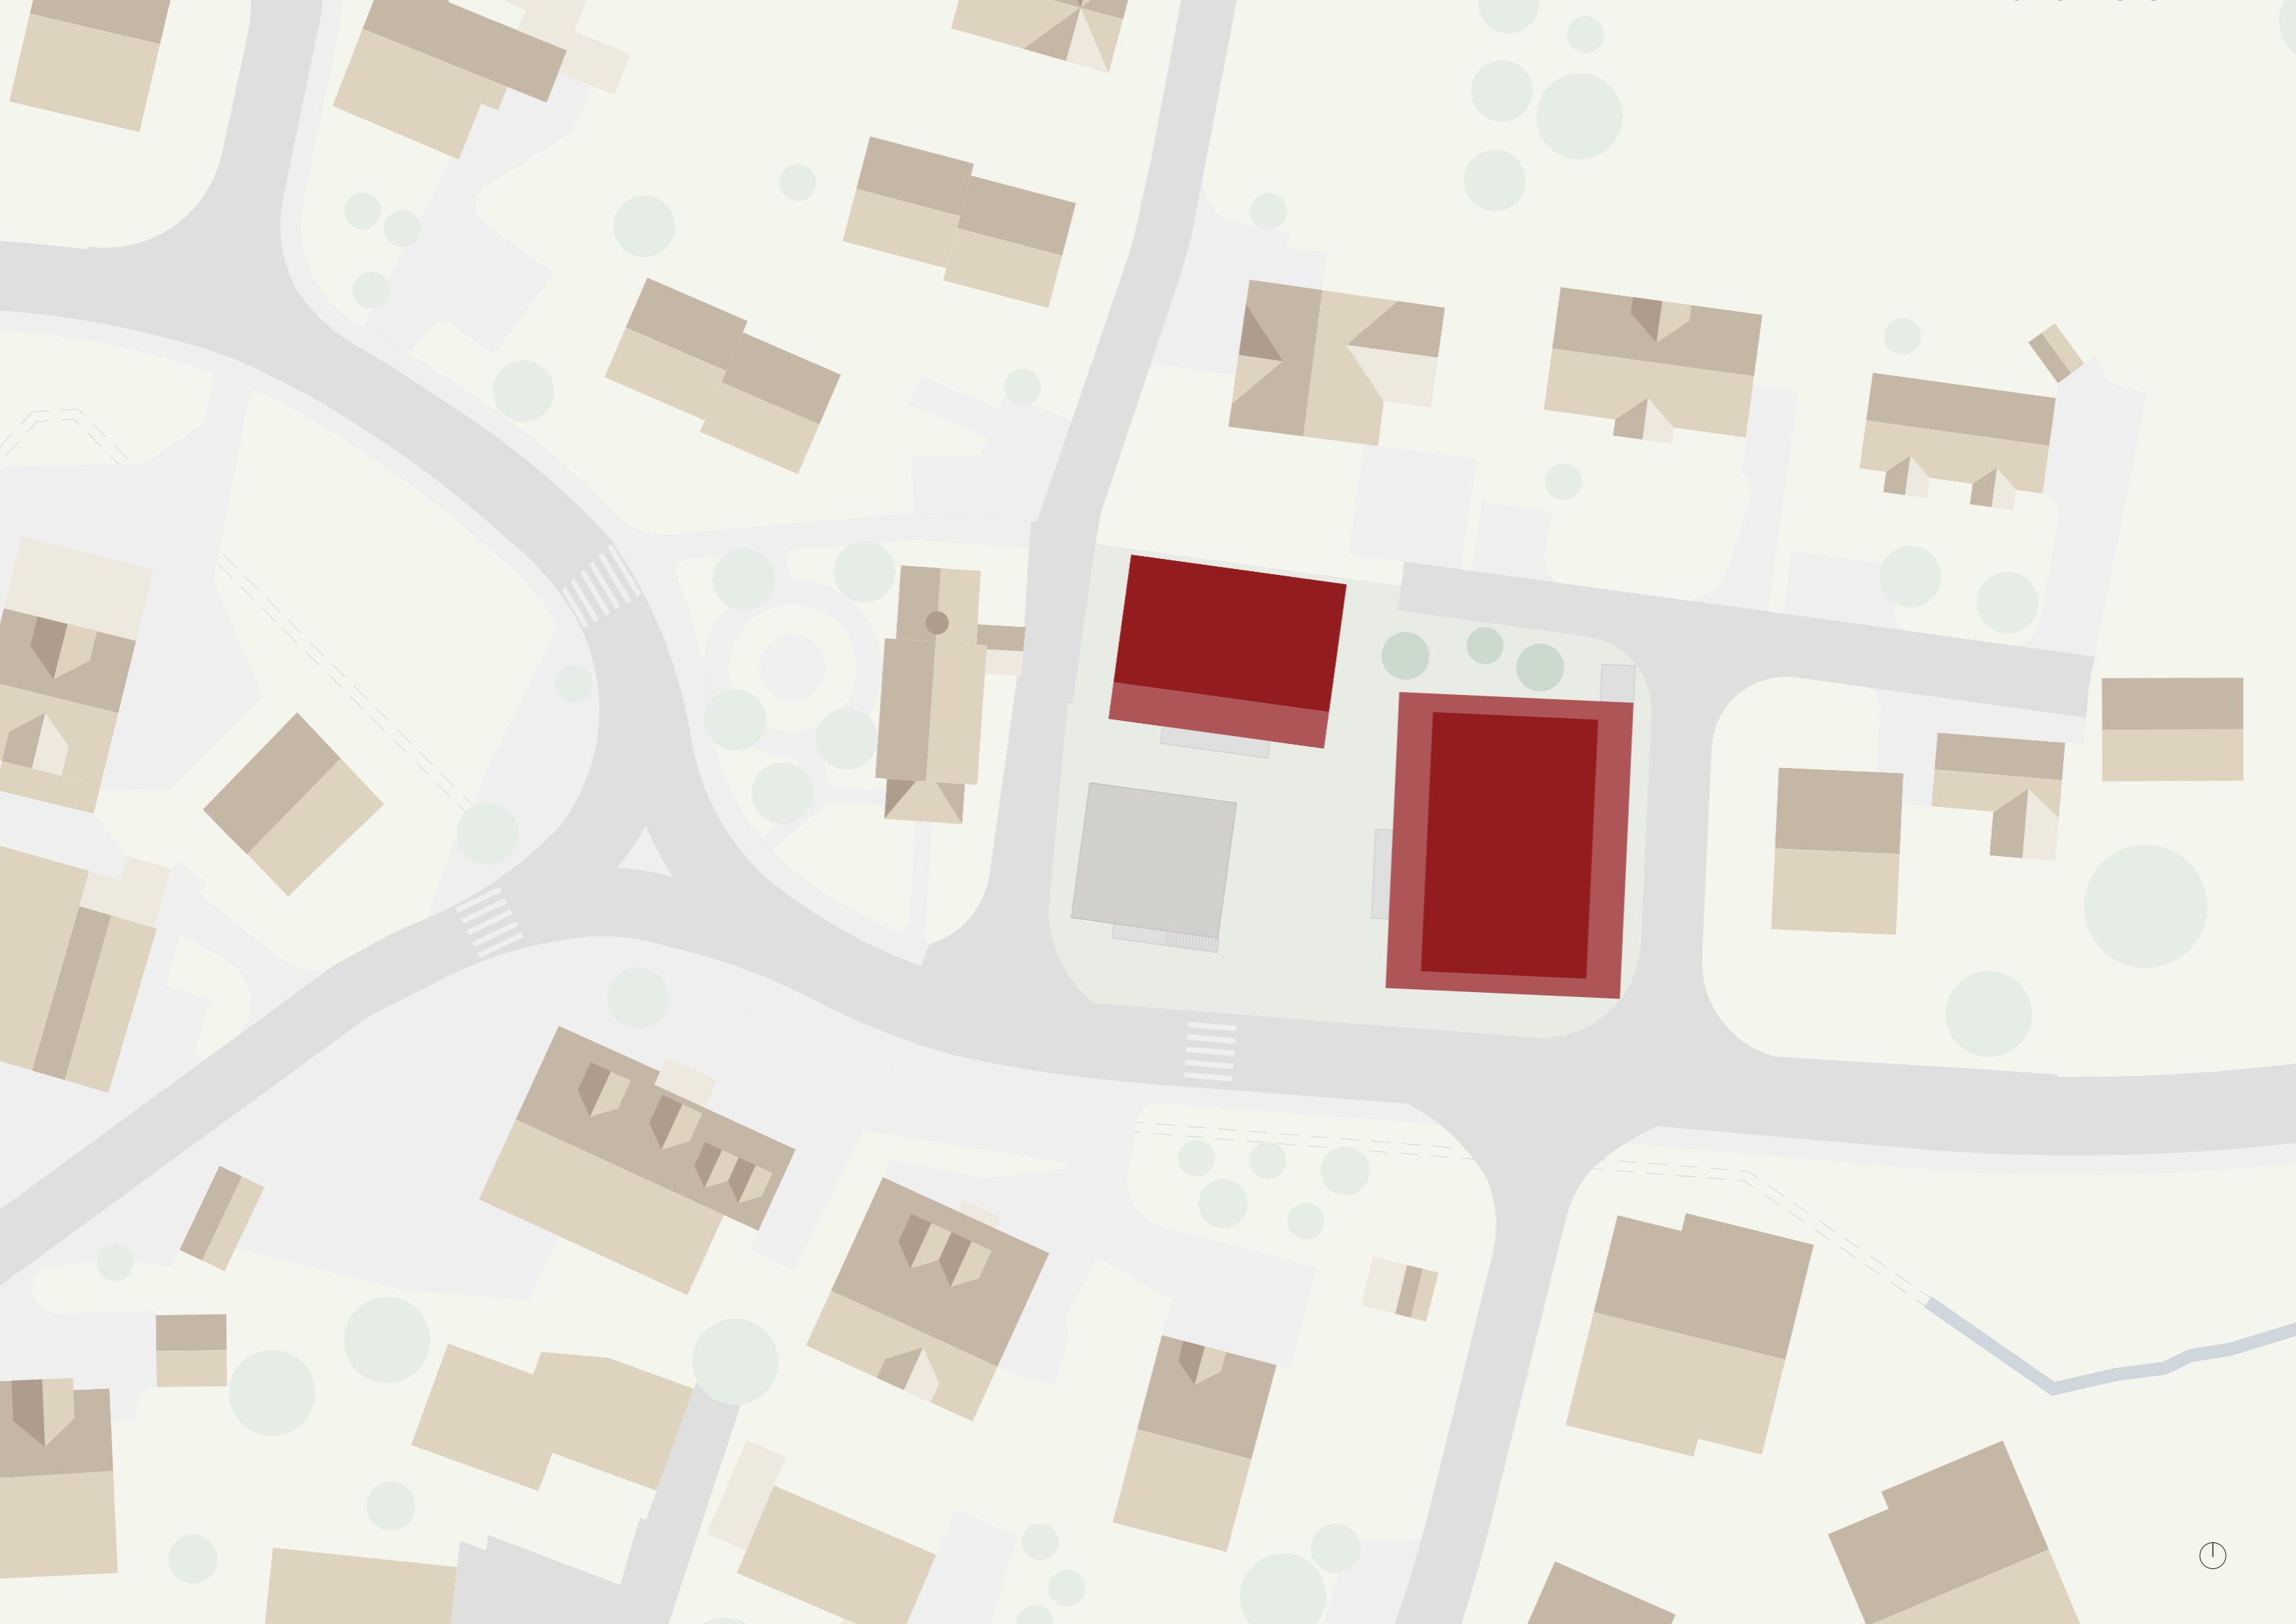



Axonometrie



Gefrierfächer  
Laden

Erdgeschoss










Regelgeschoss




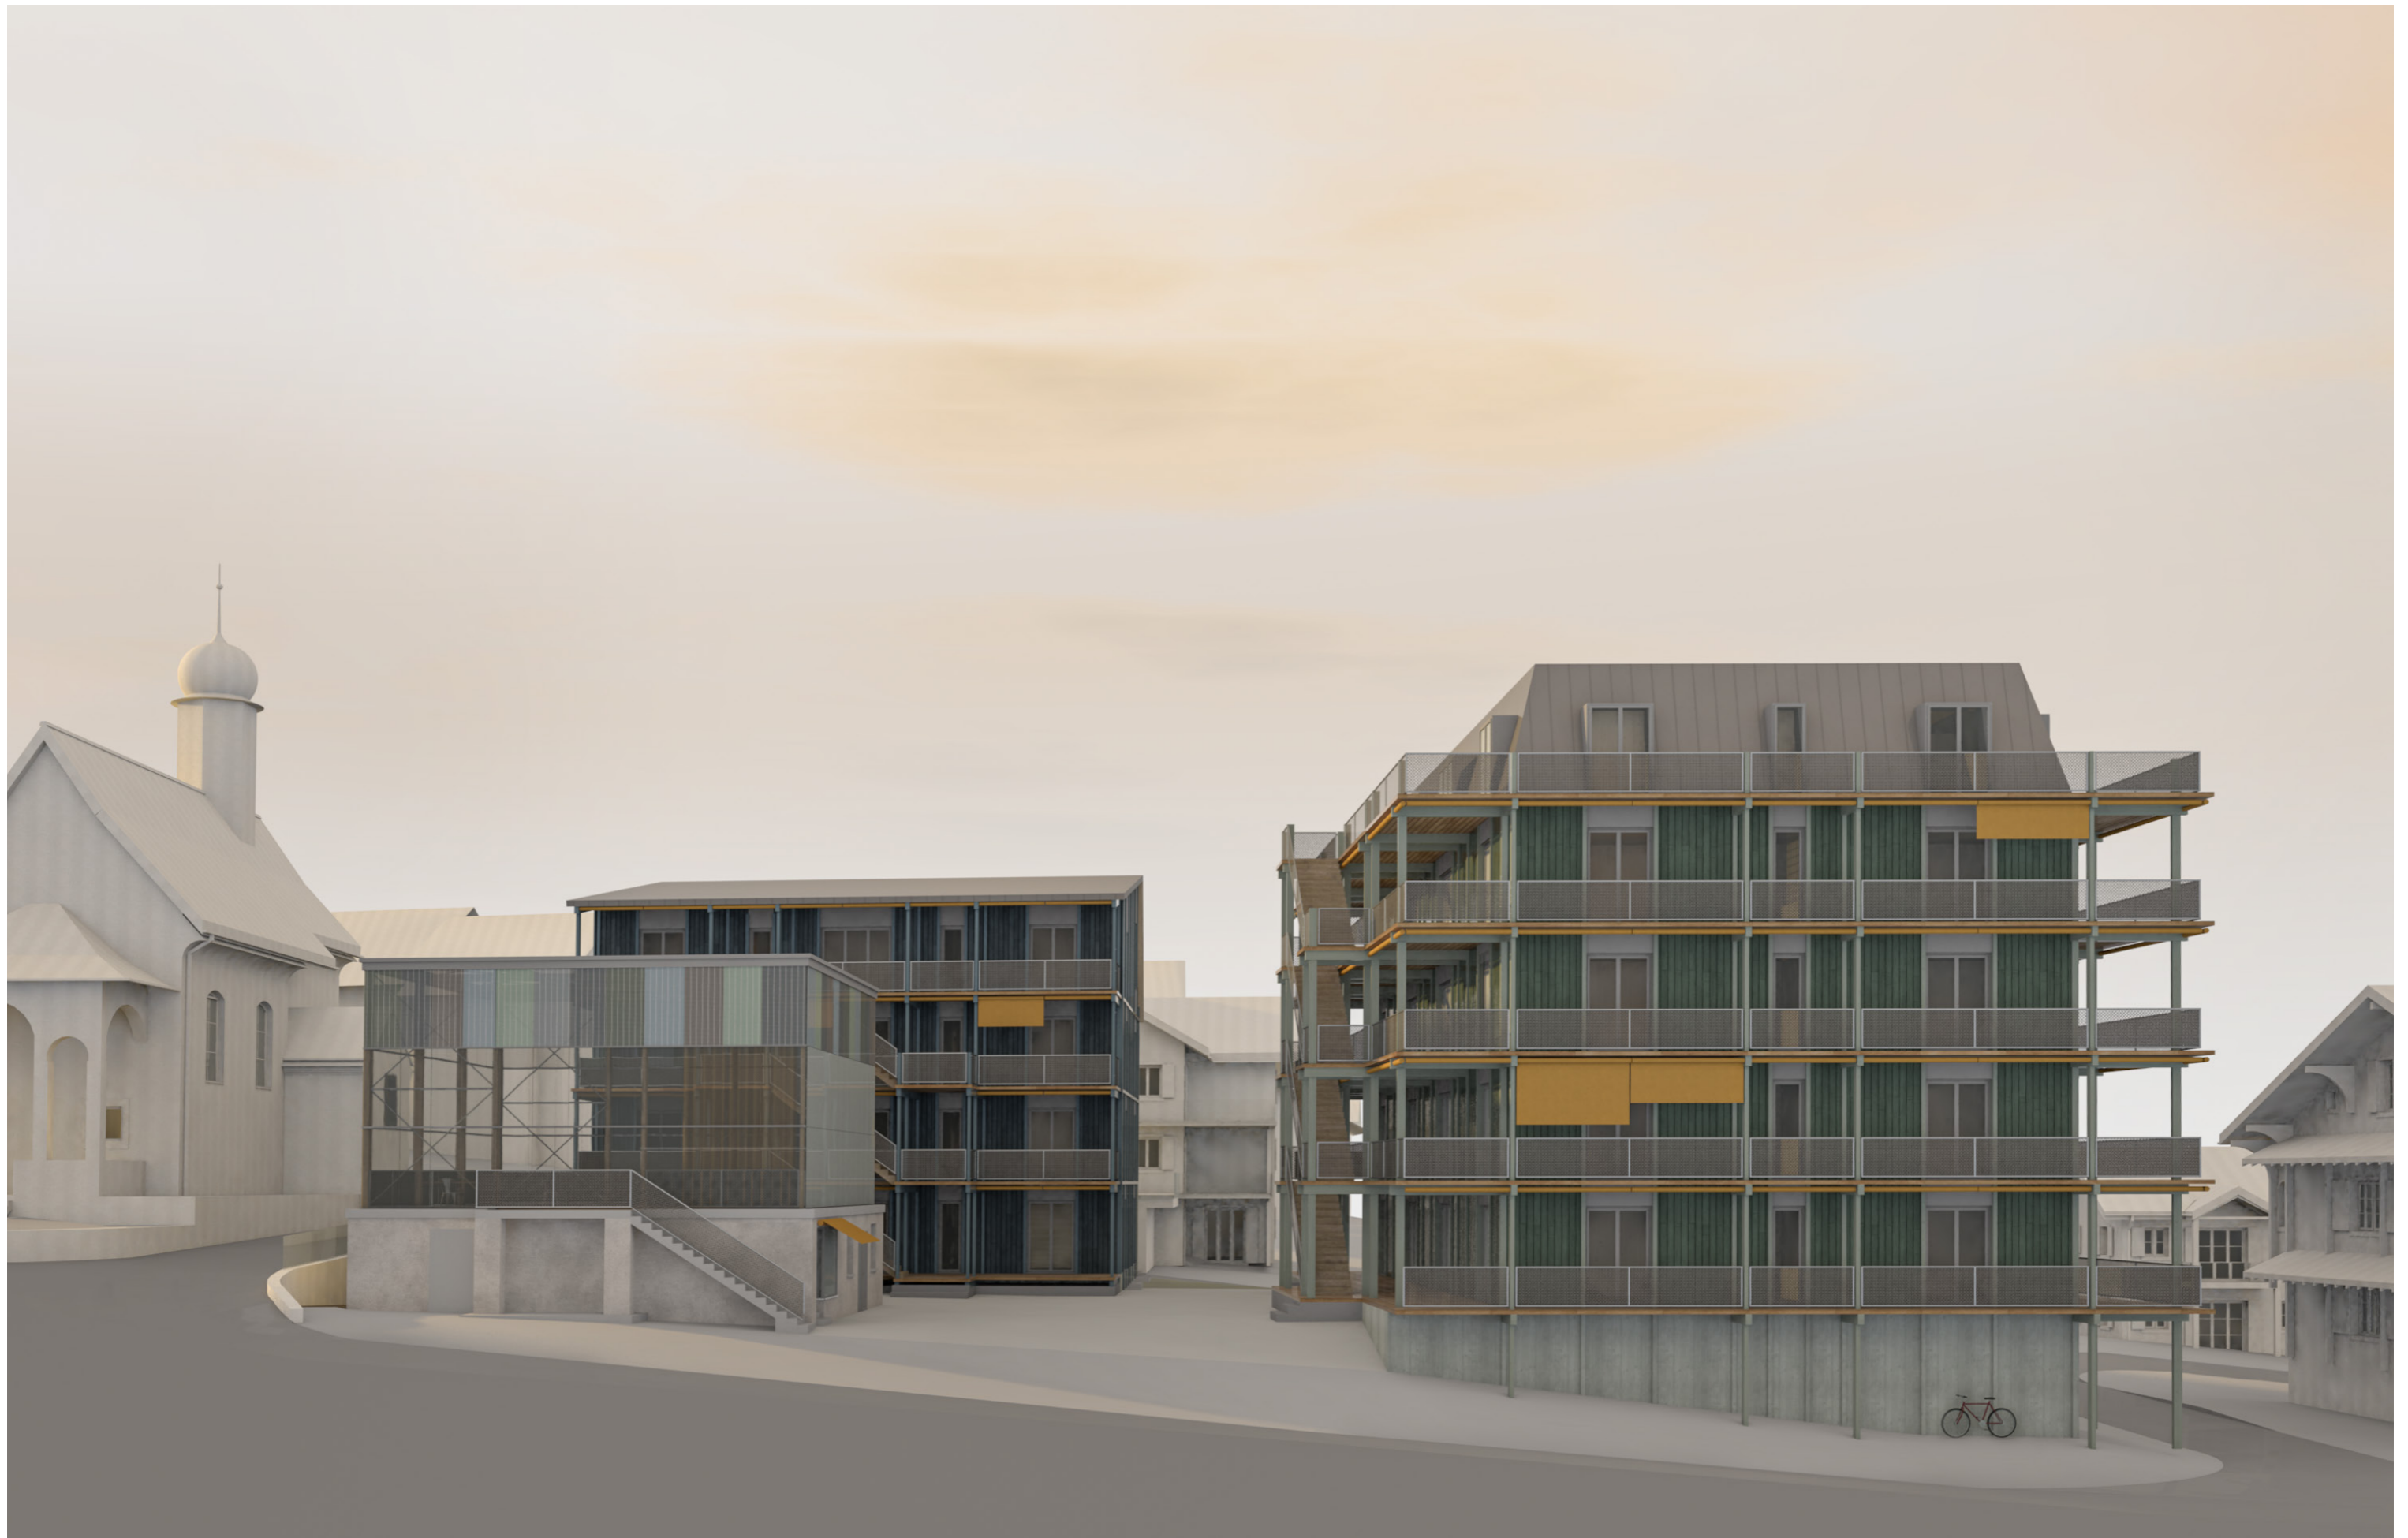

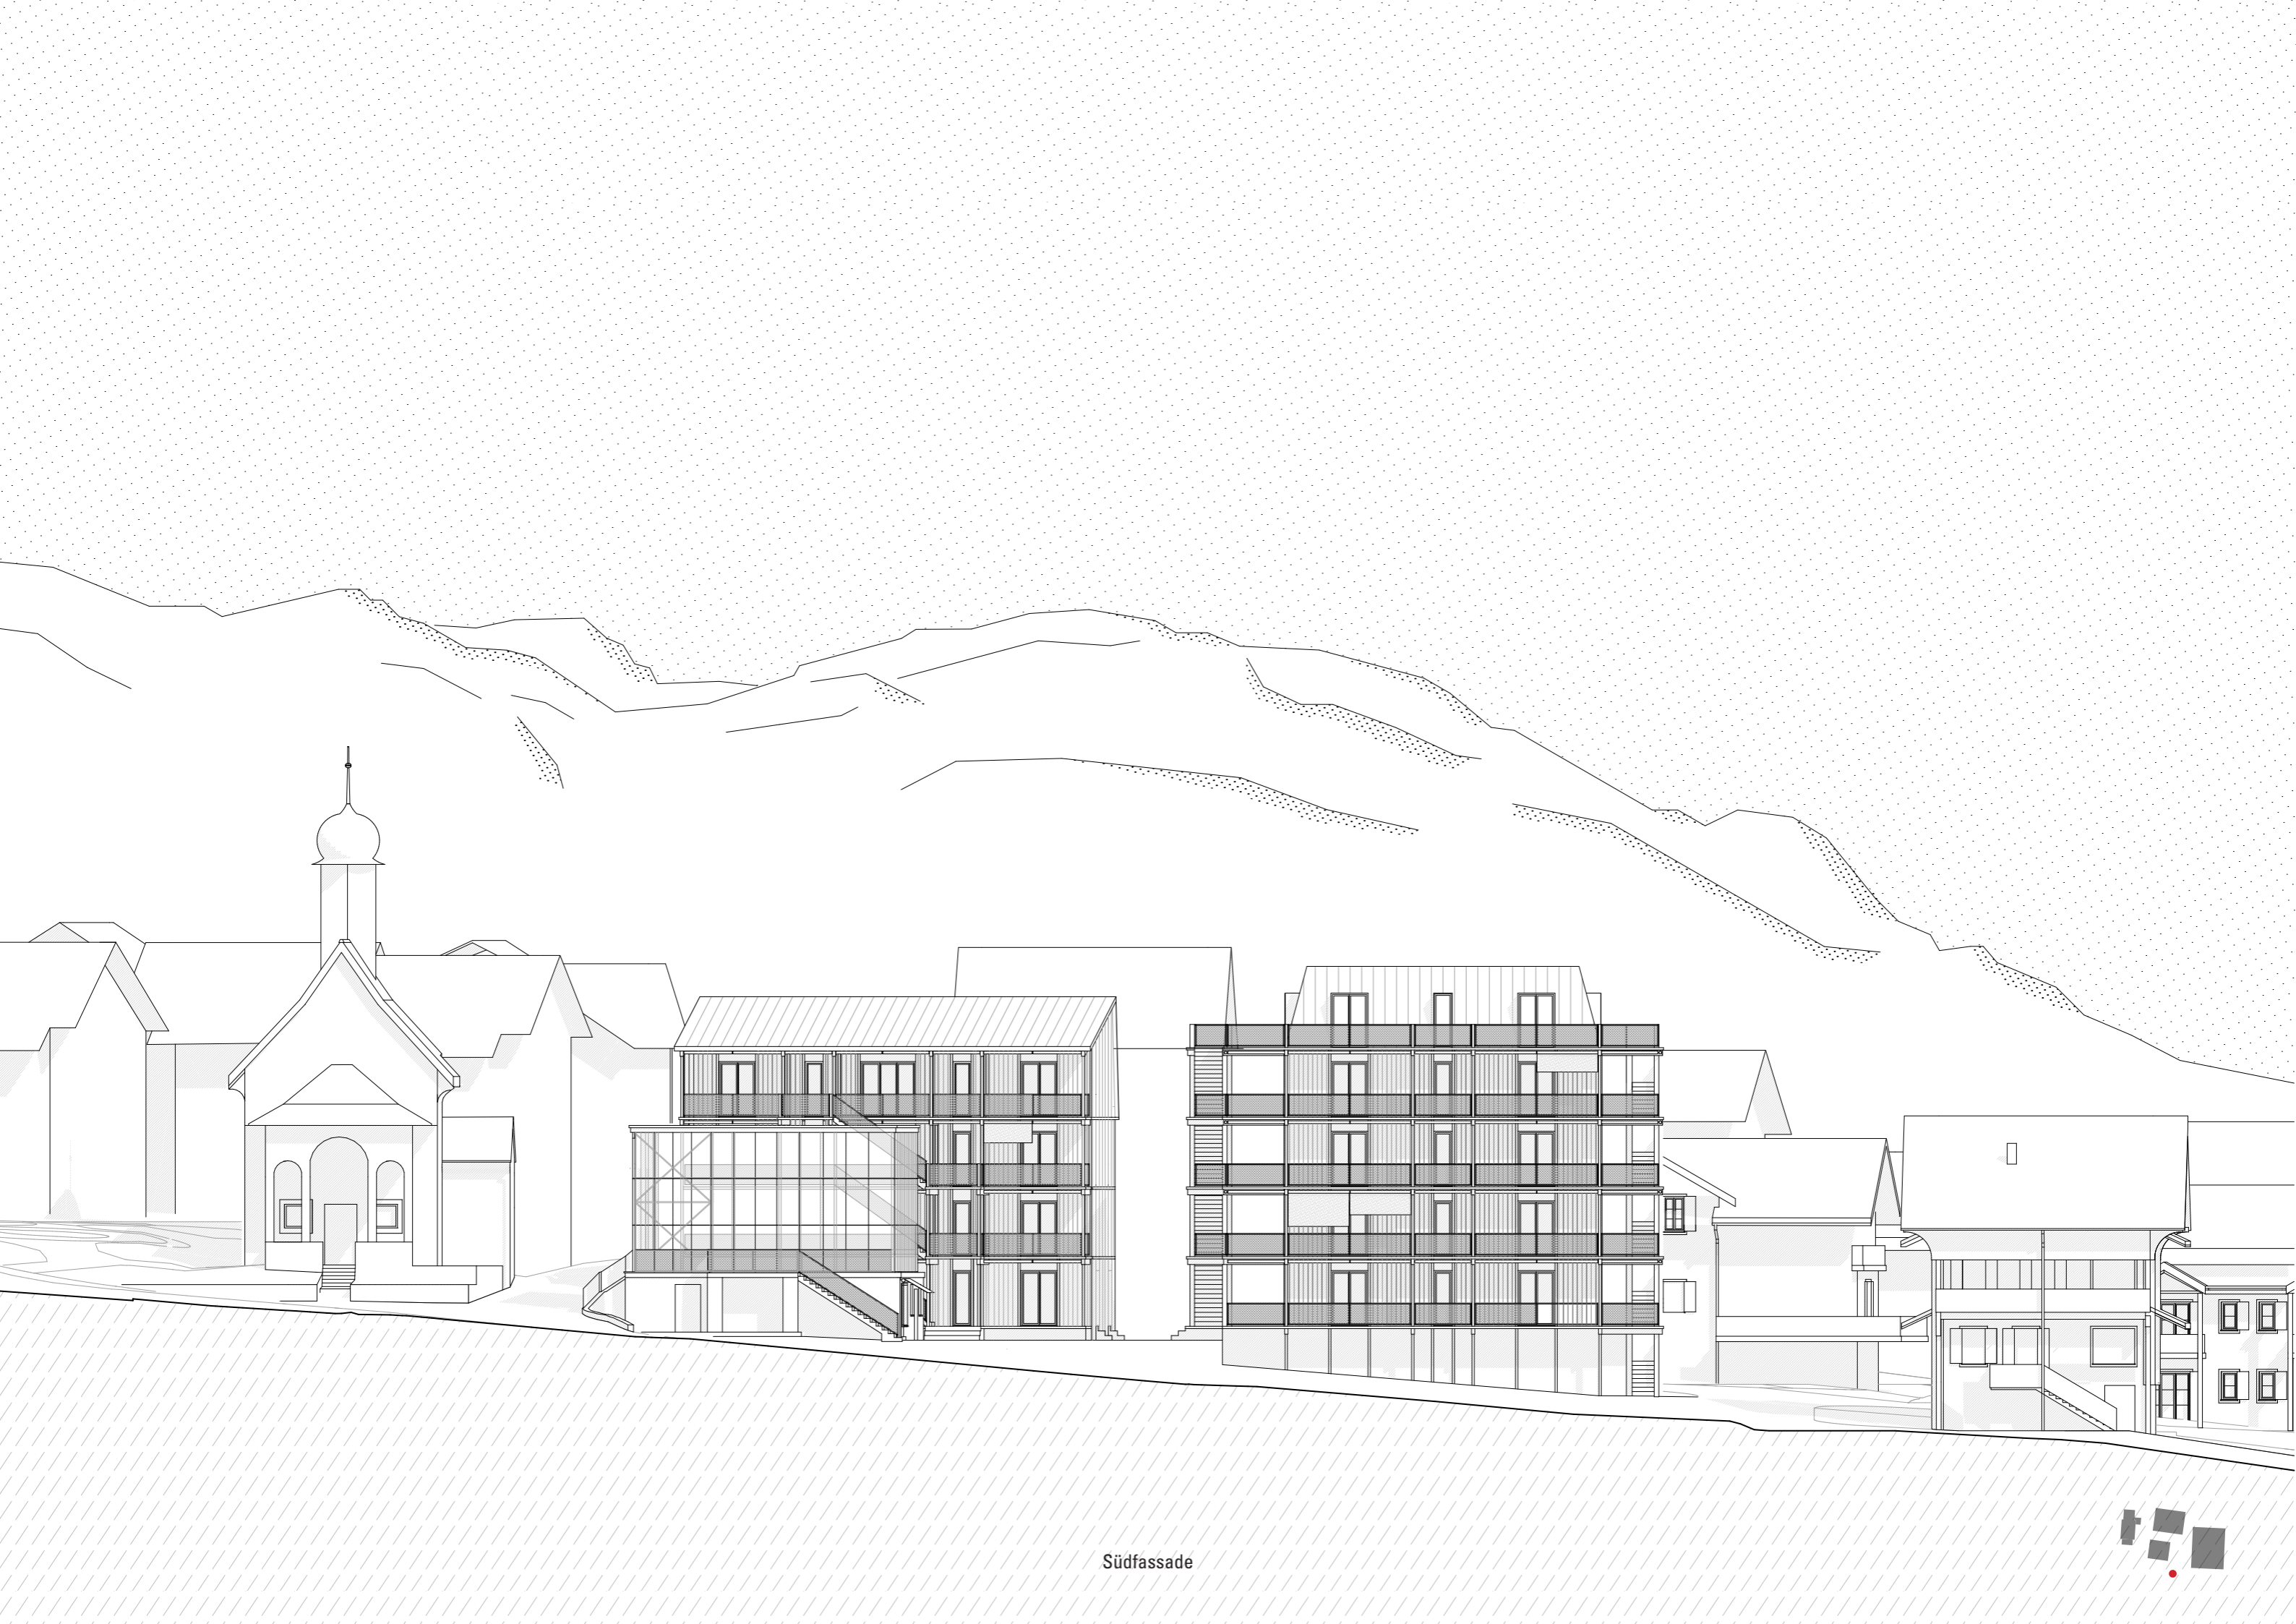

Südfassade

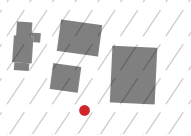

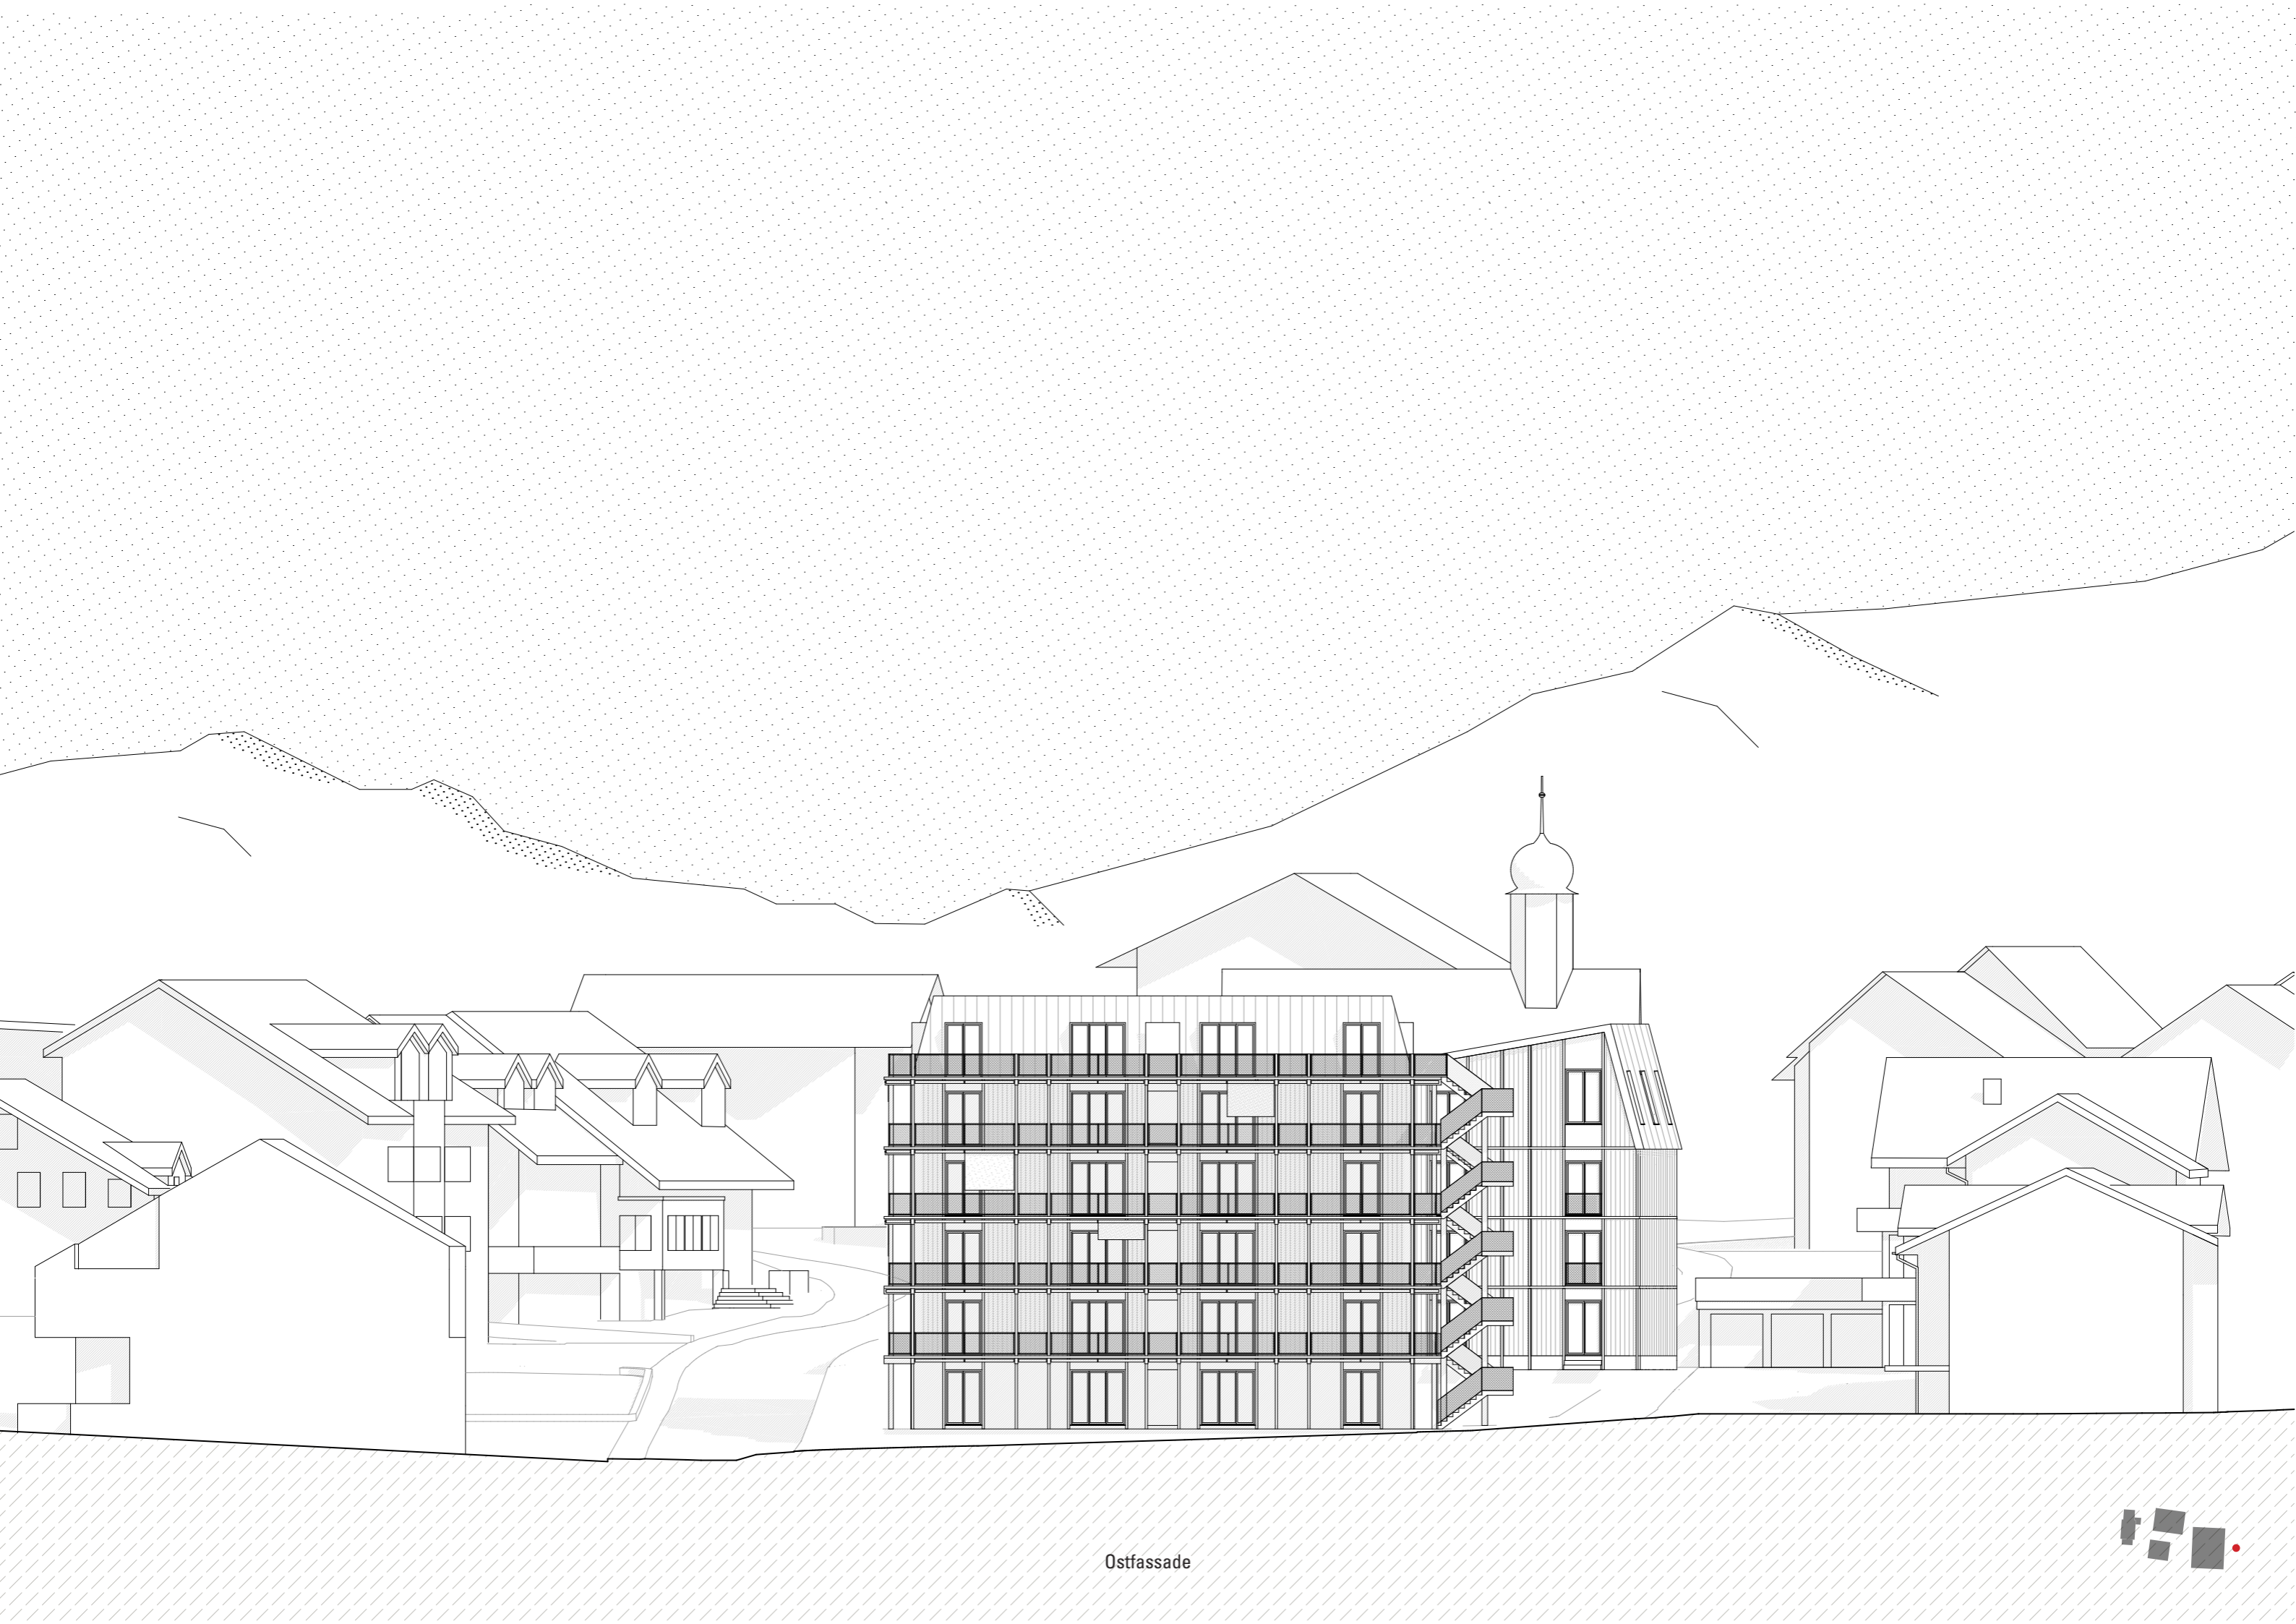


Ostfassade






Nordfassade



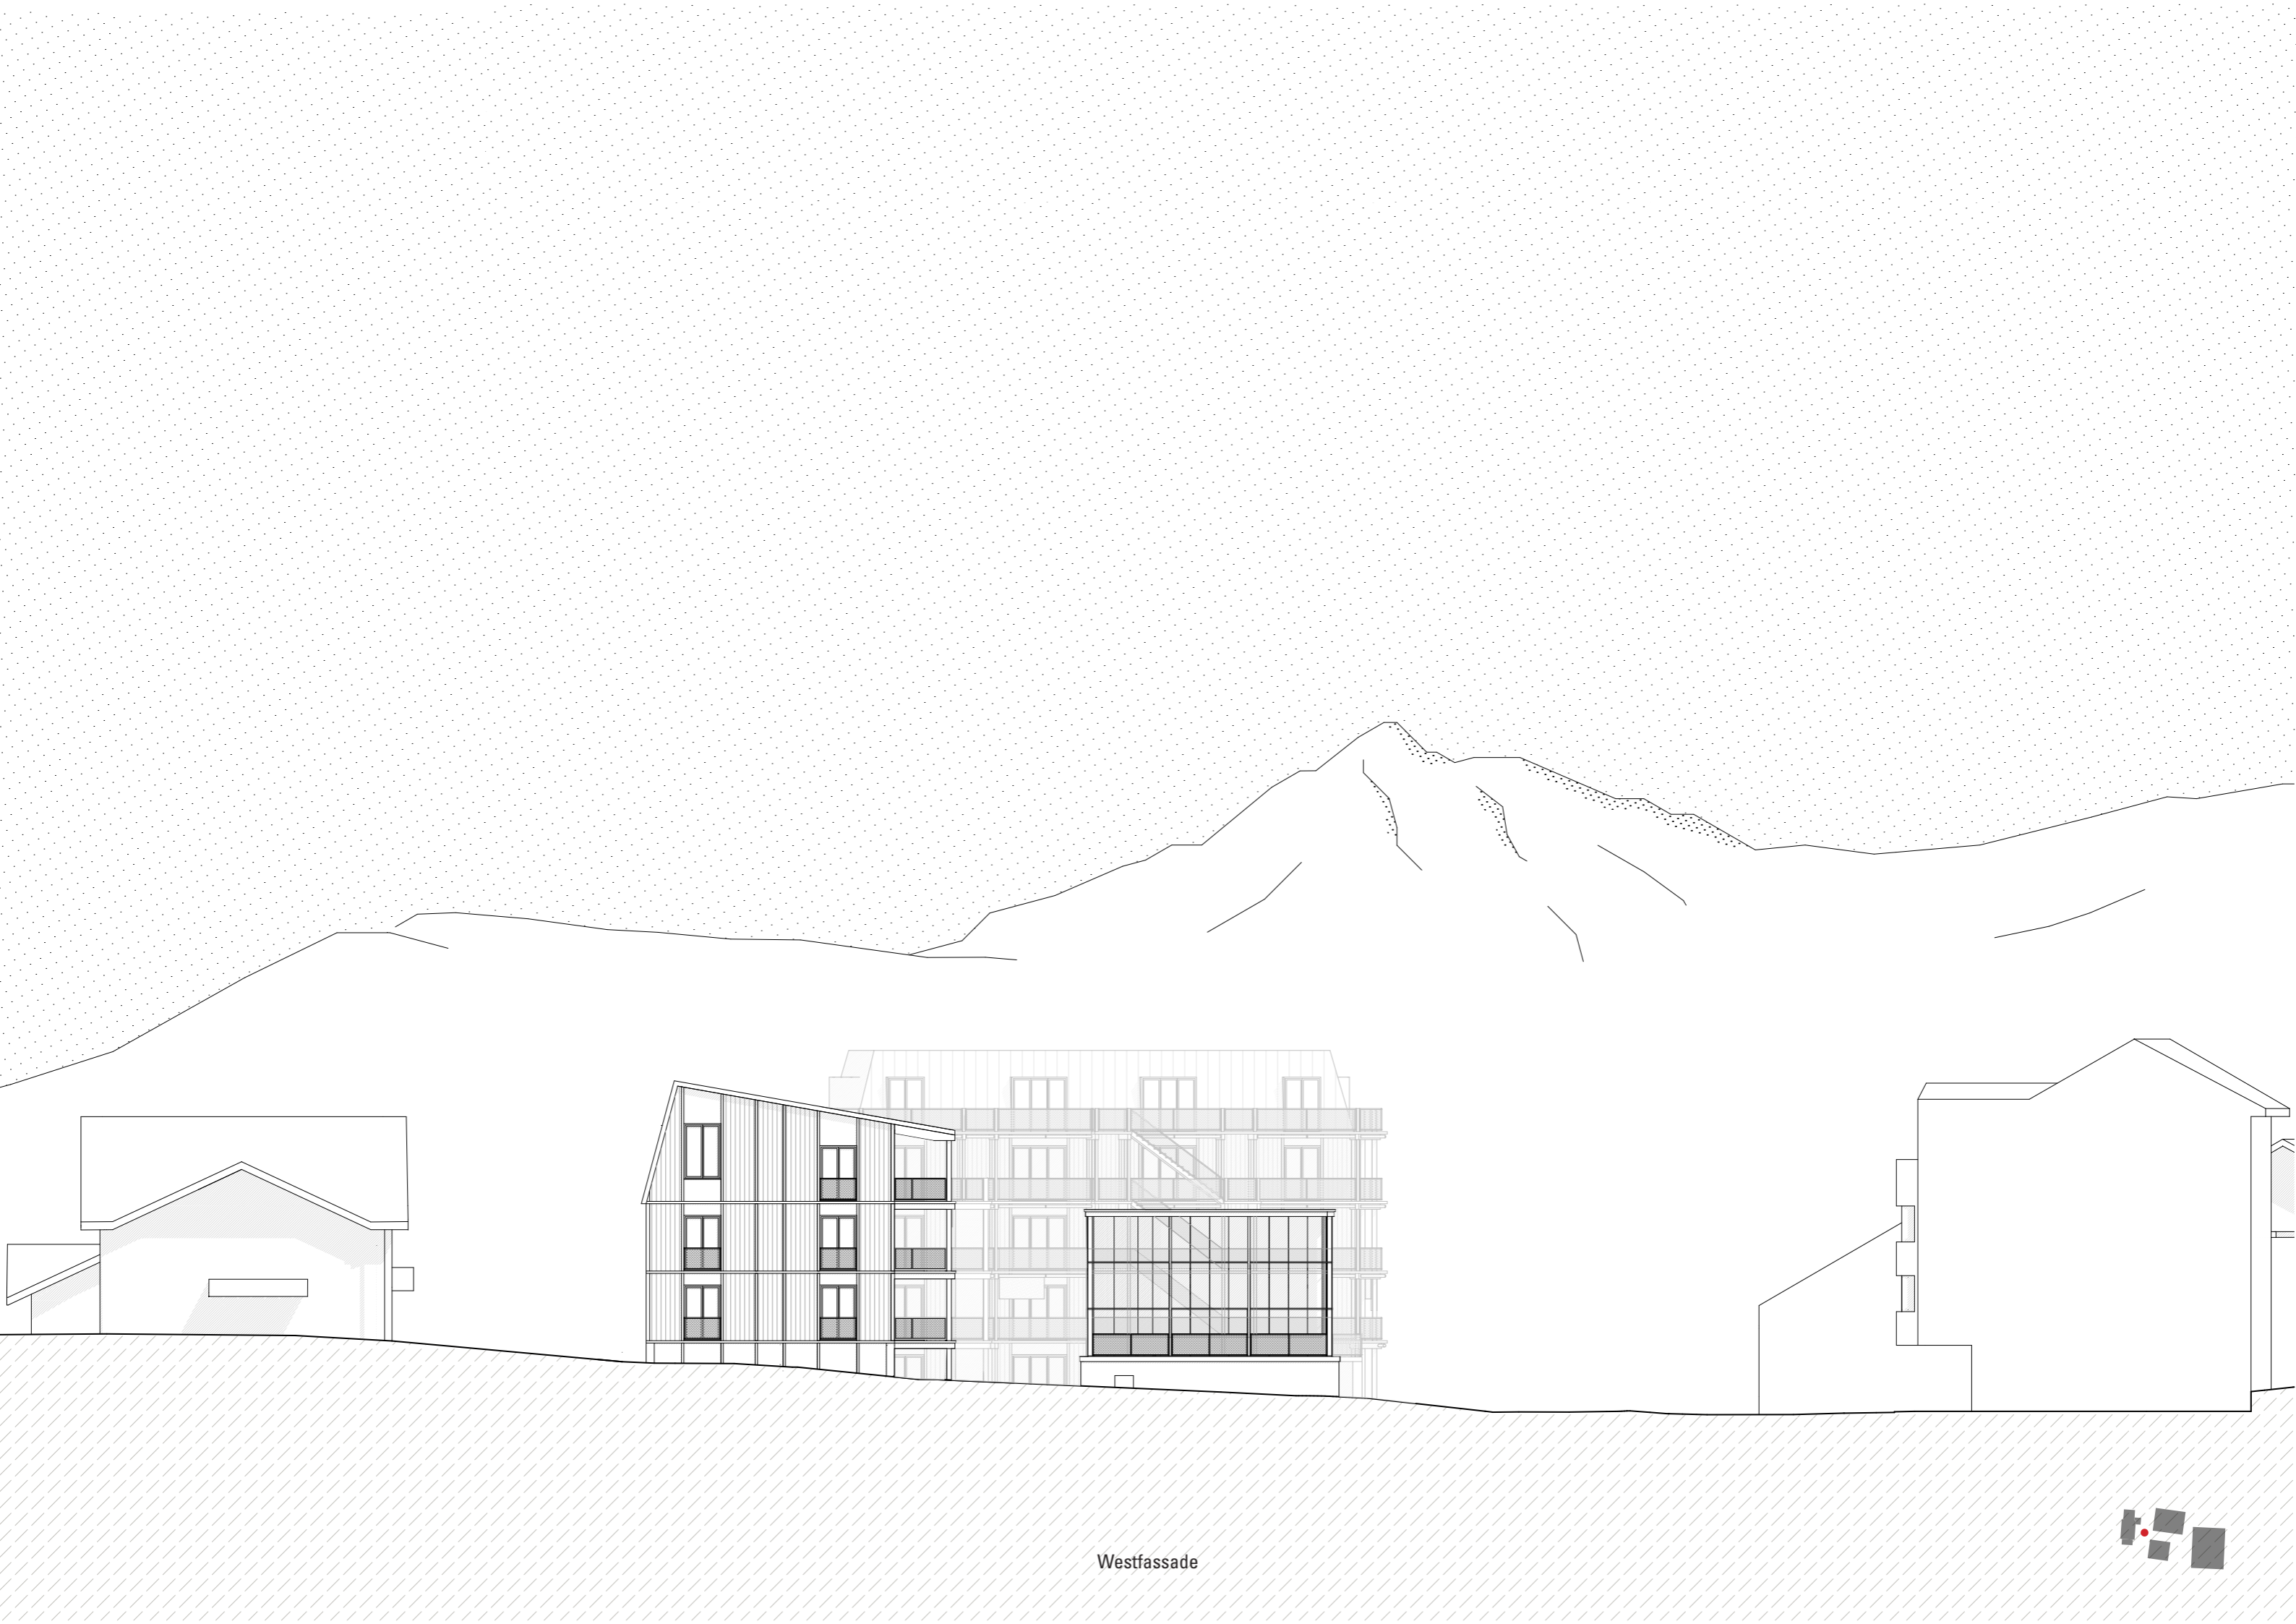



Westfassade



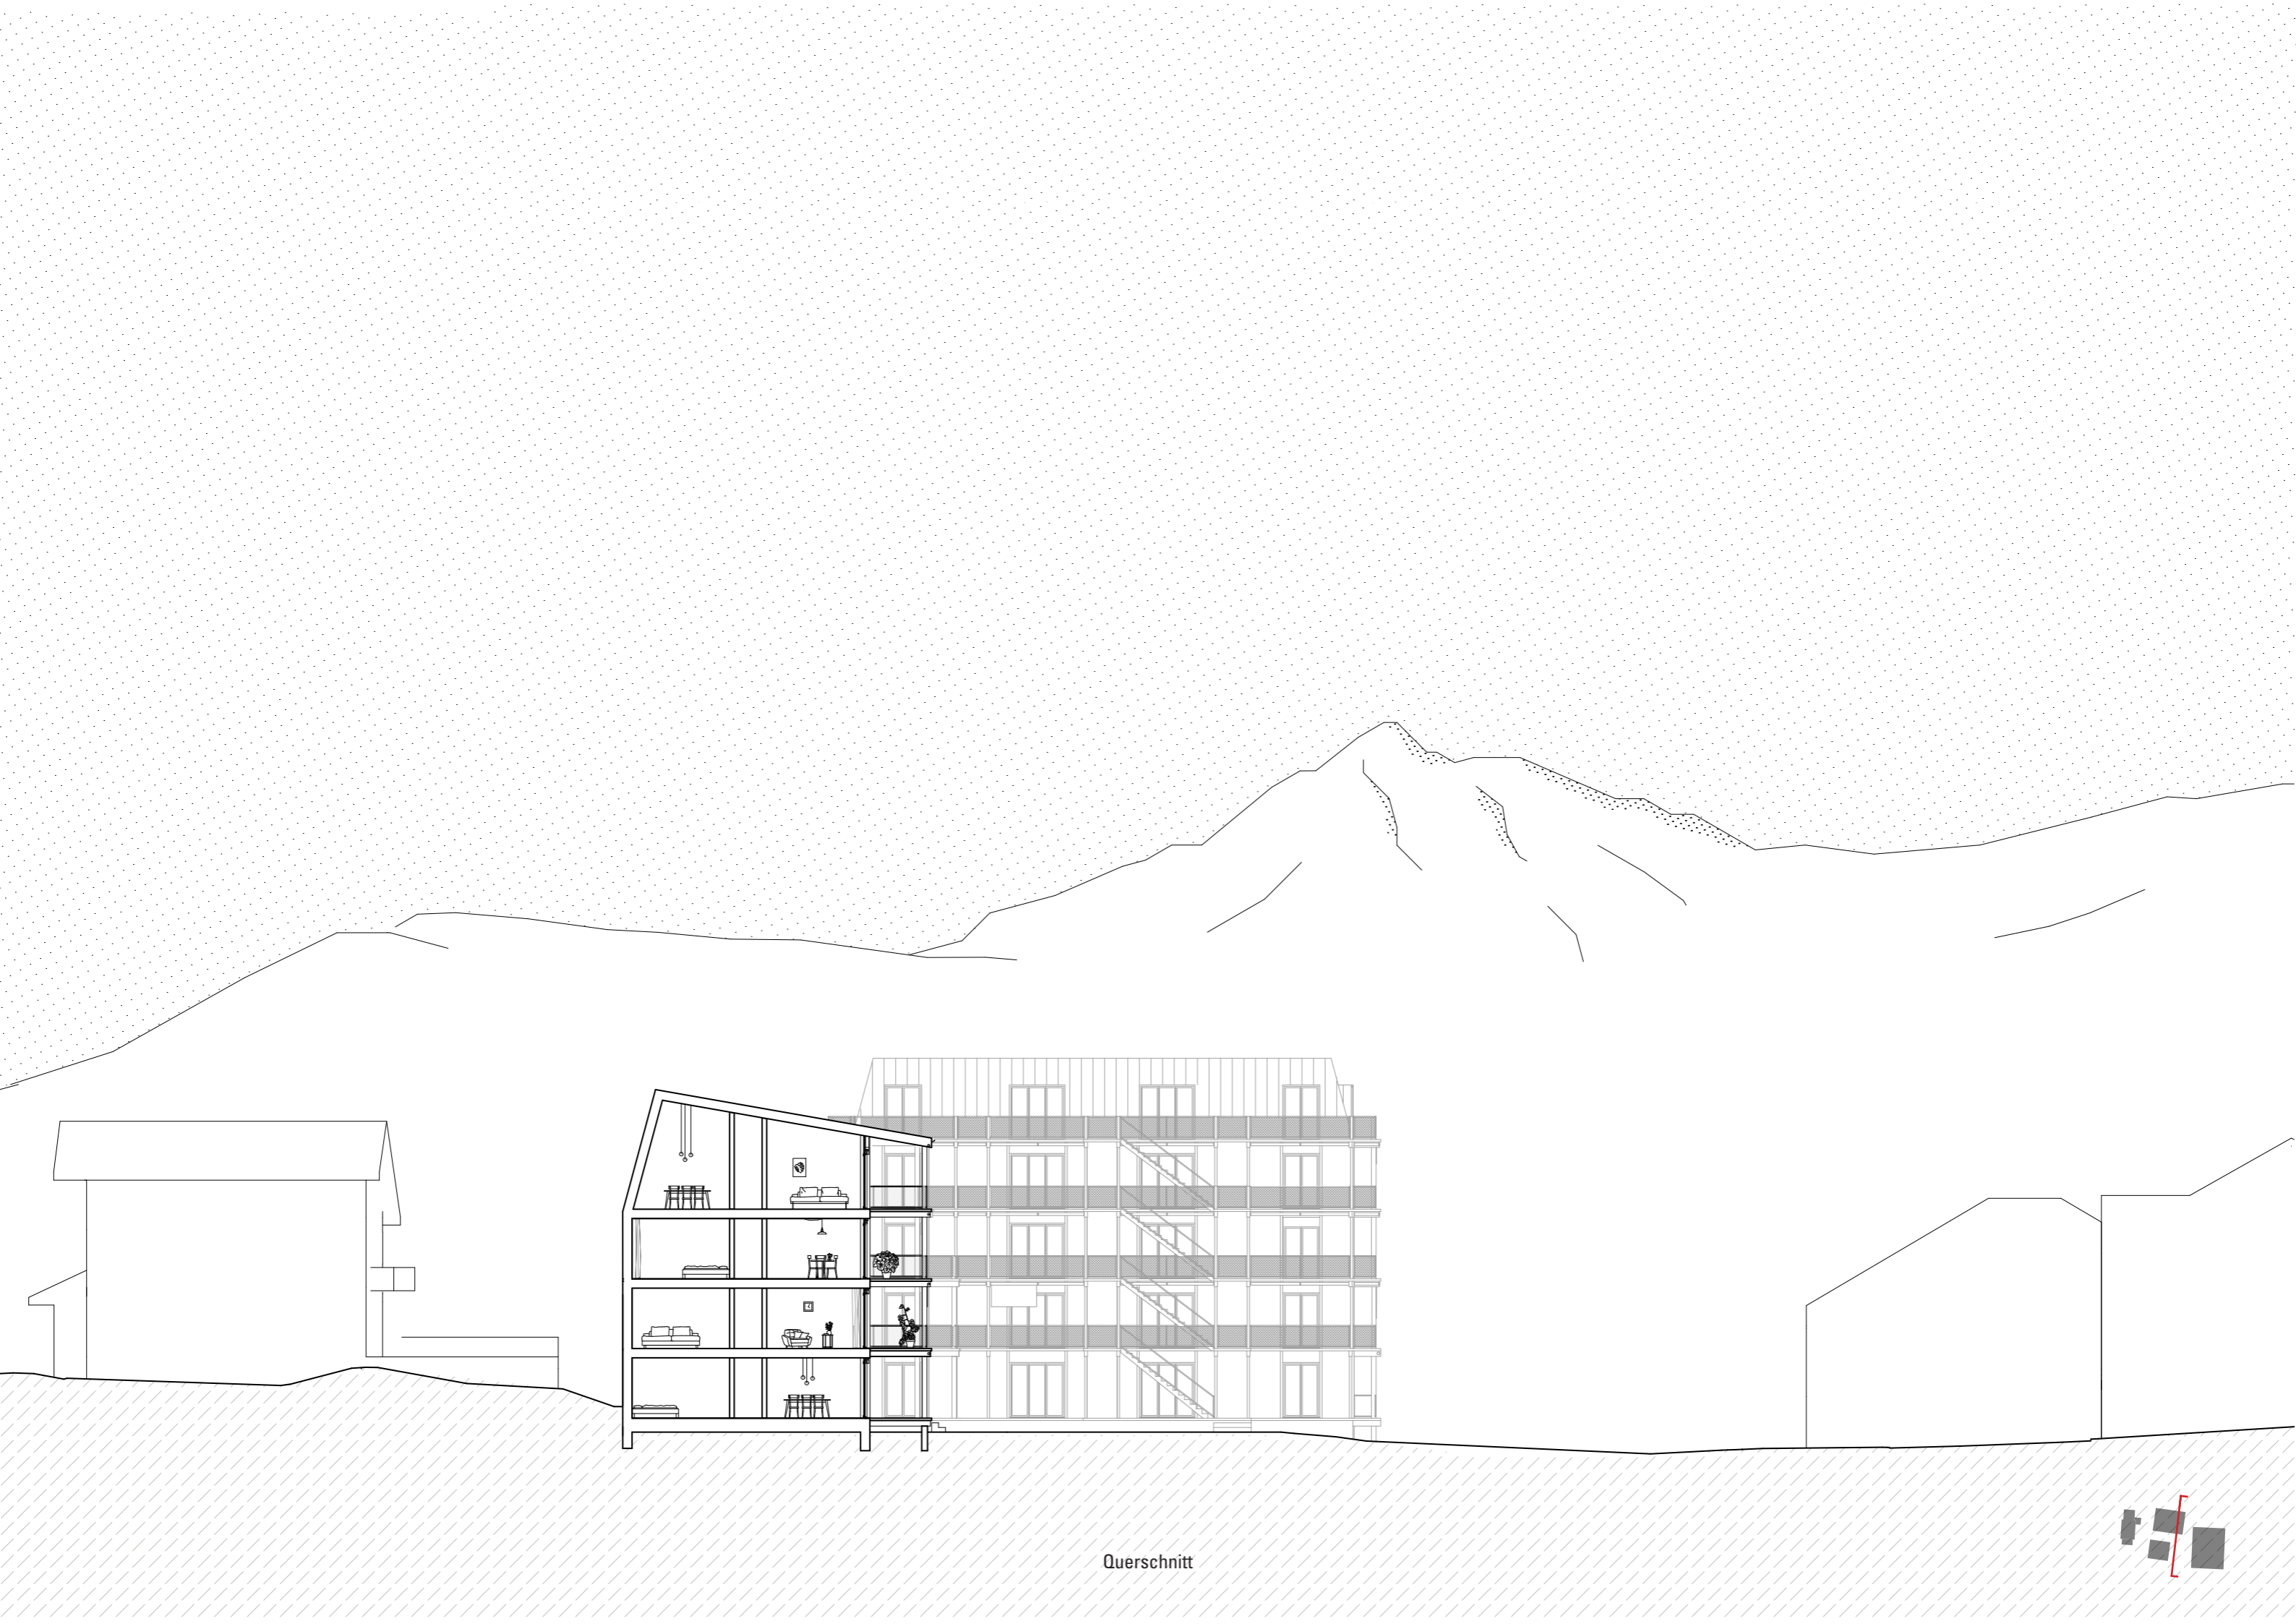



Querschnitt

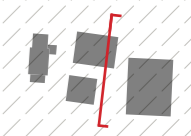

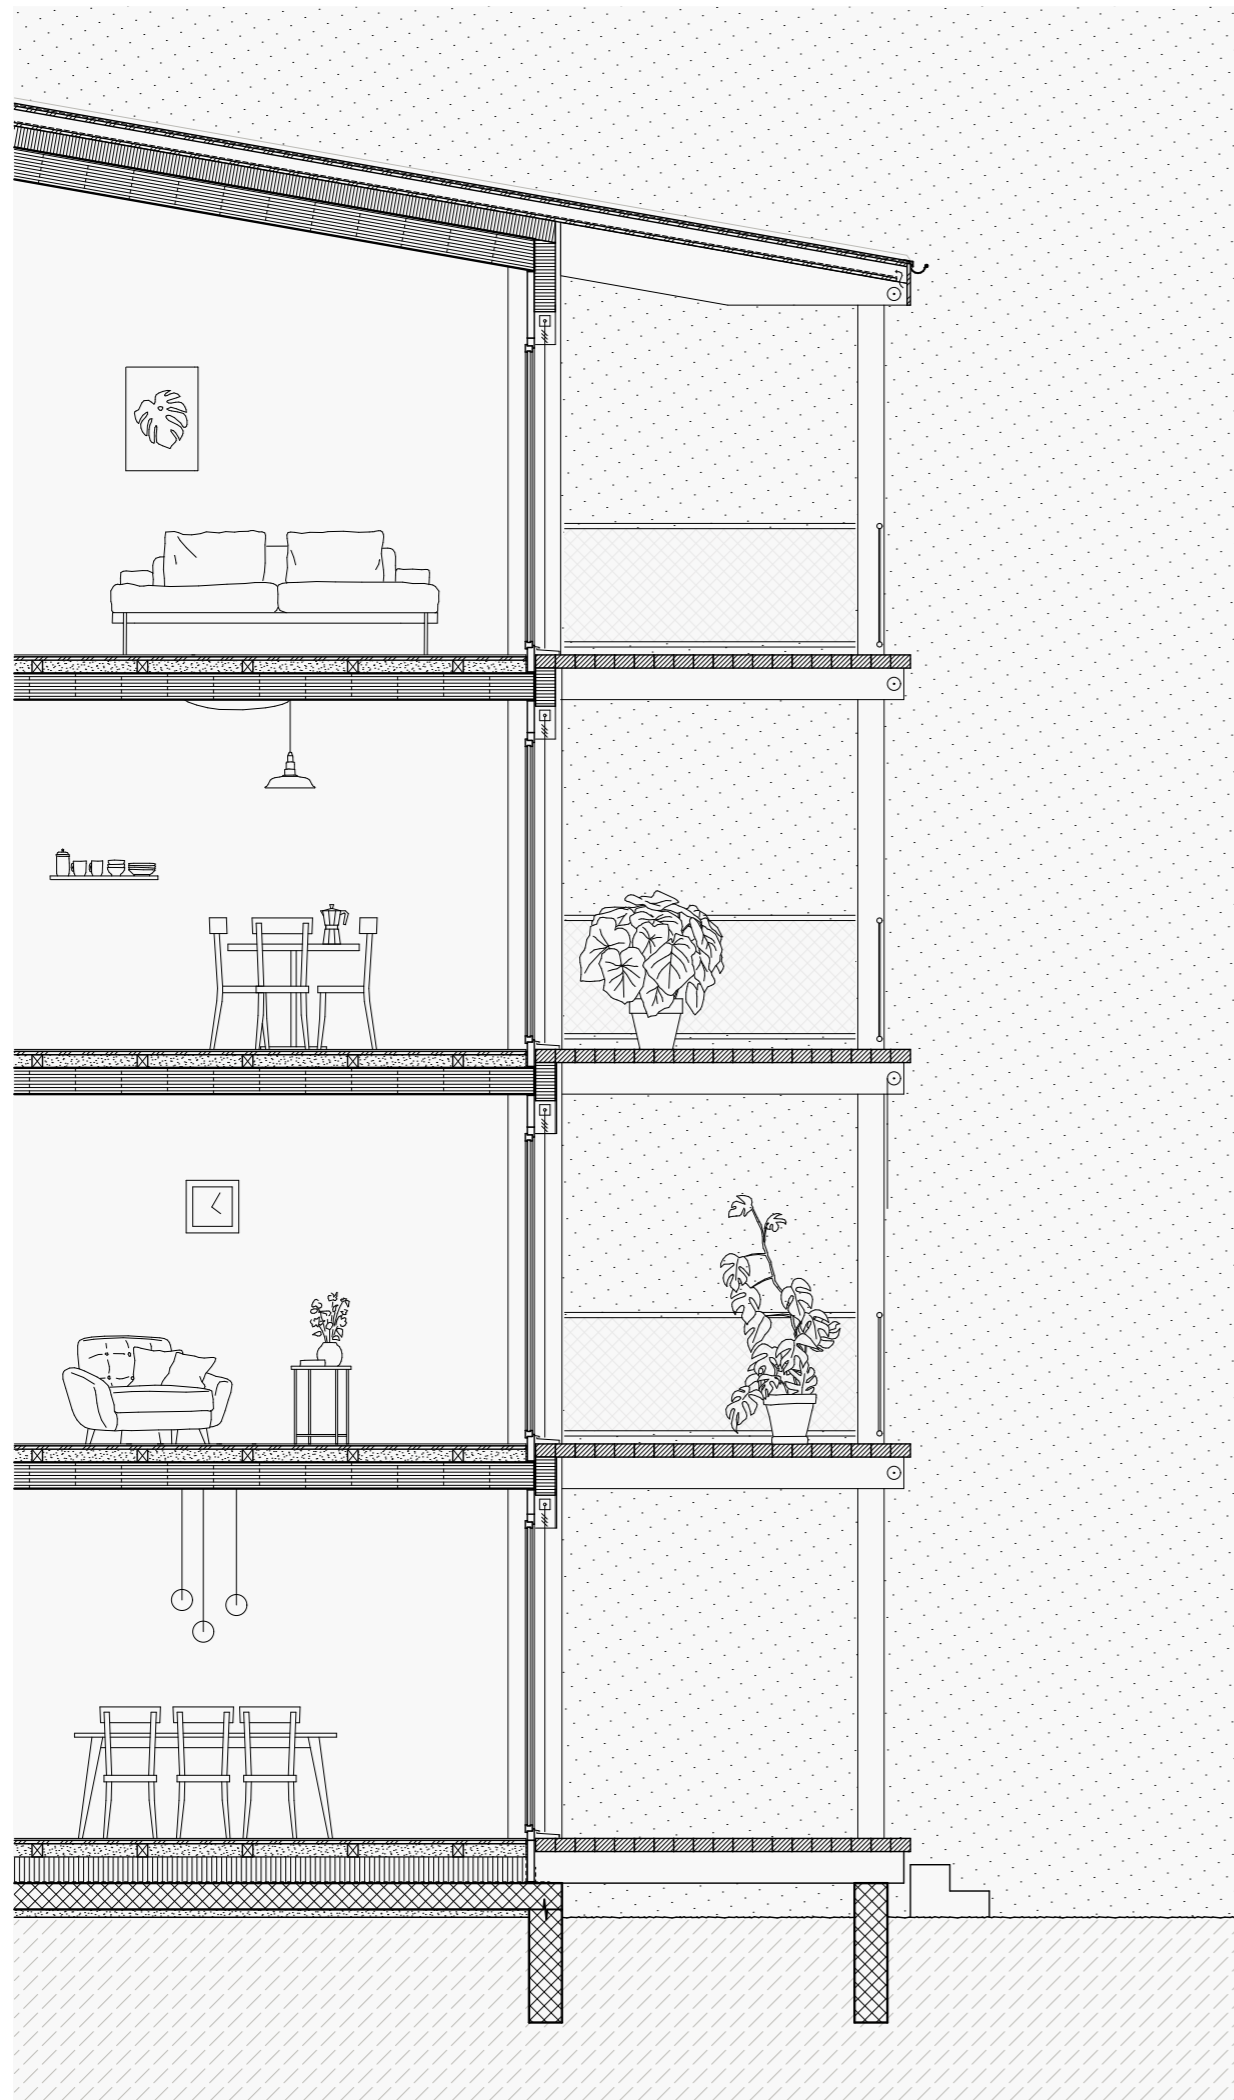




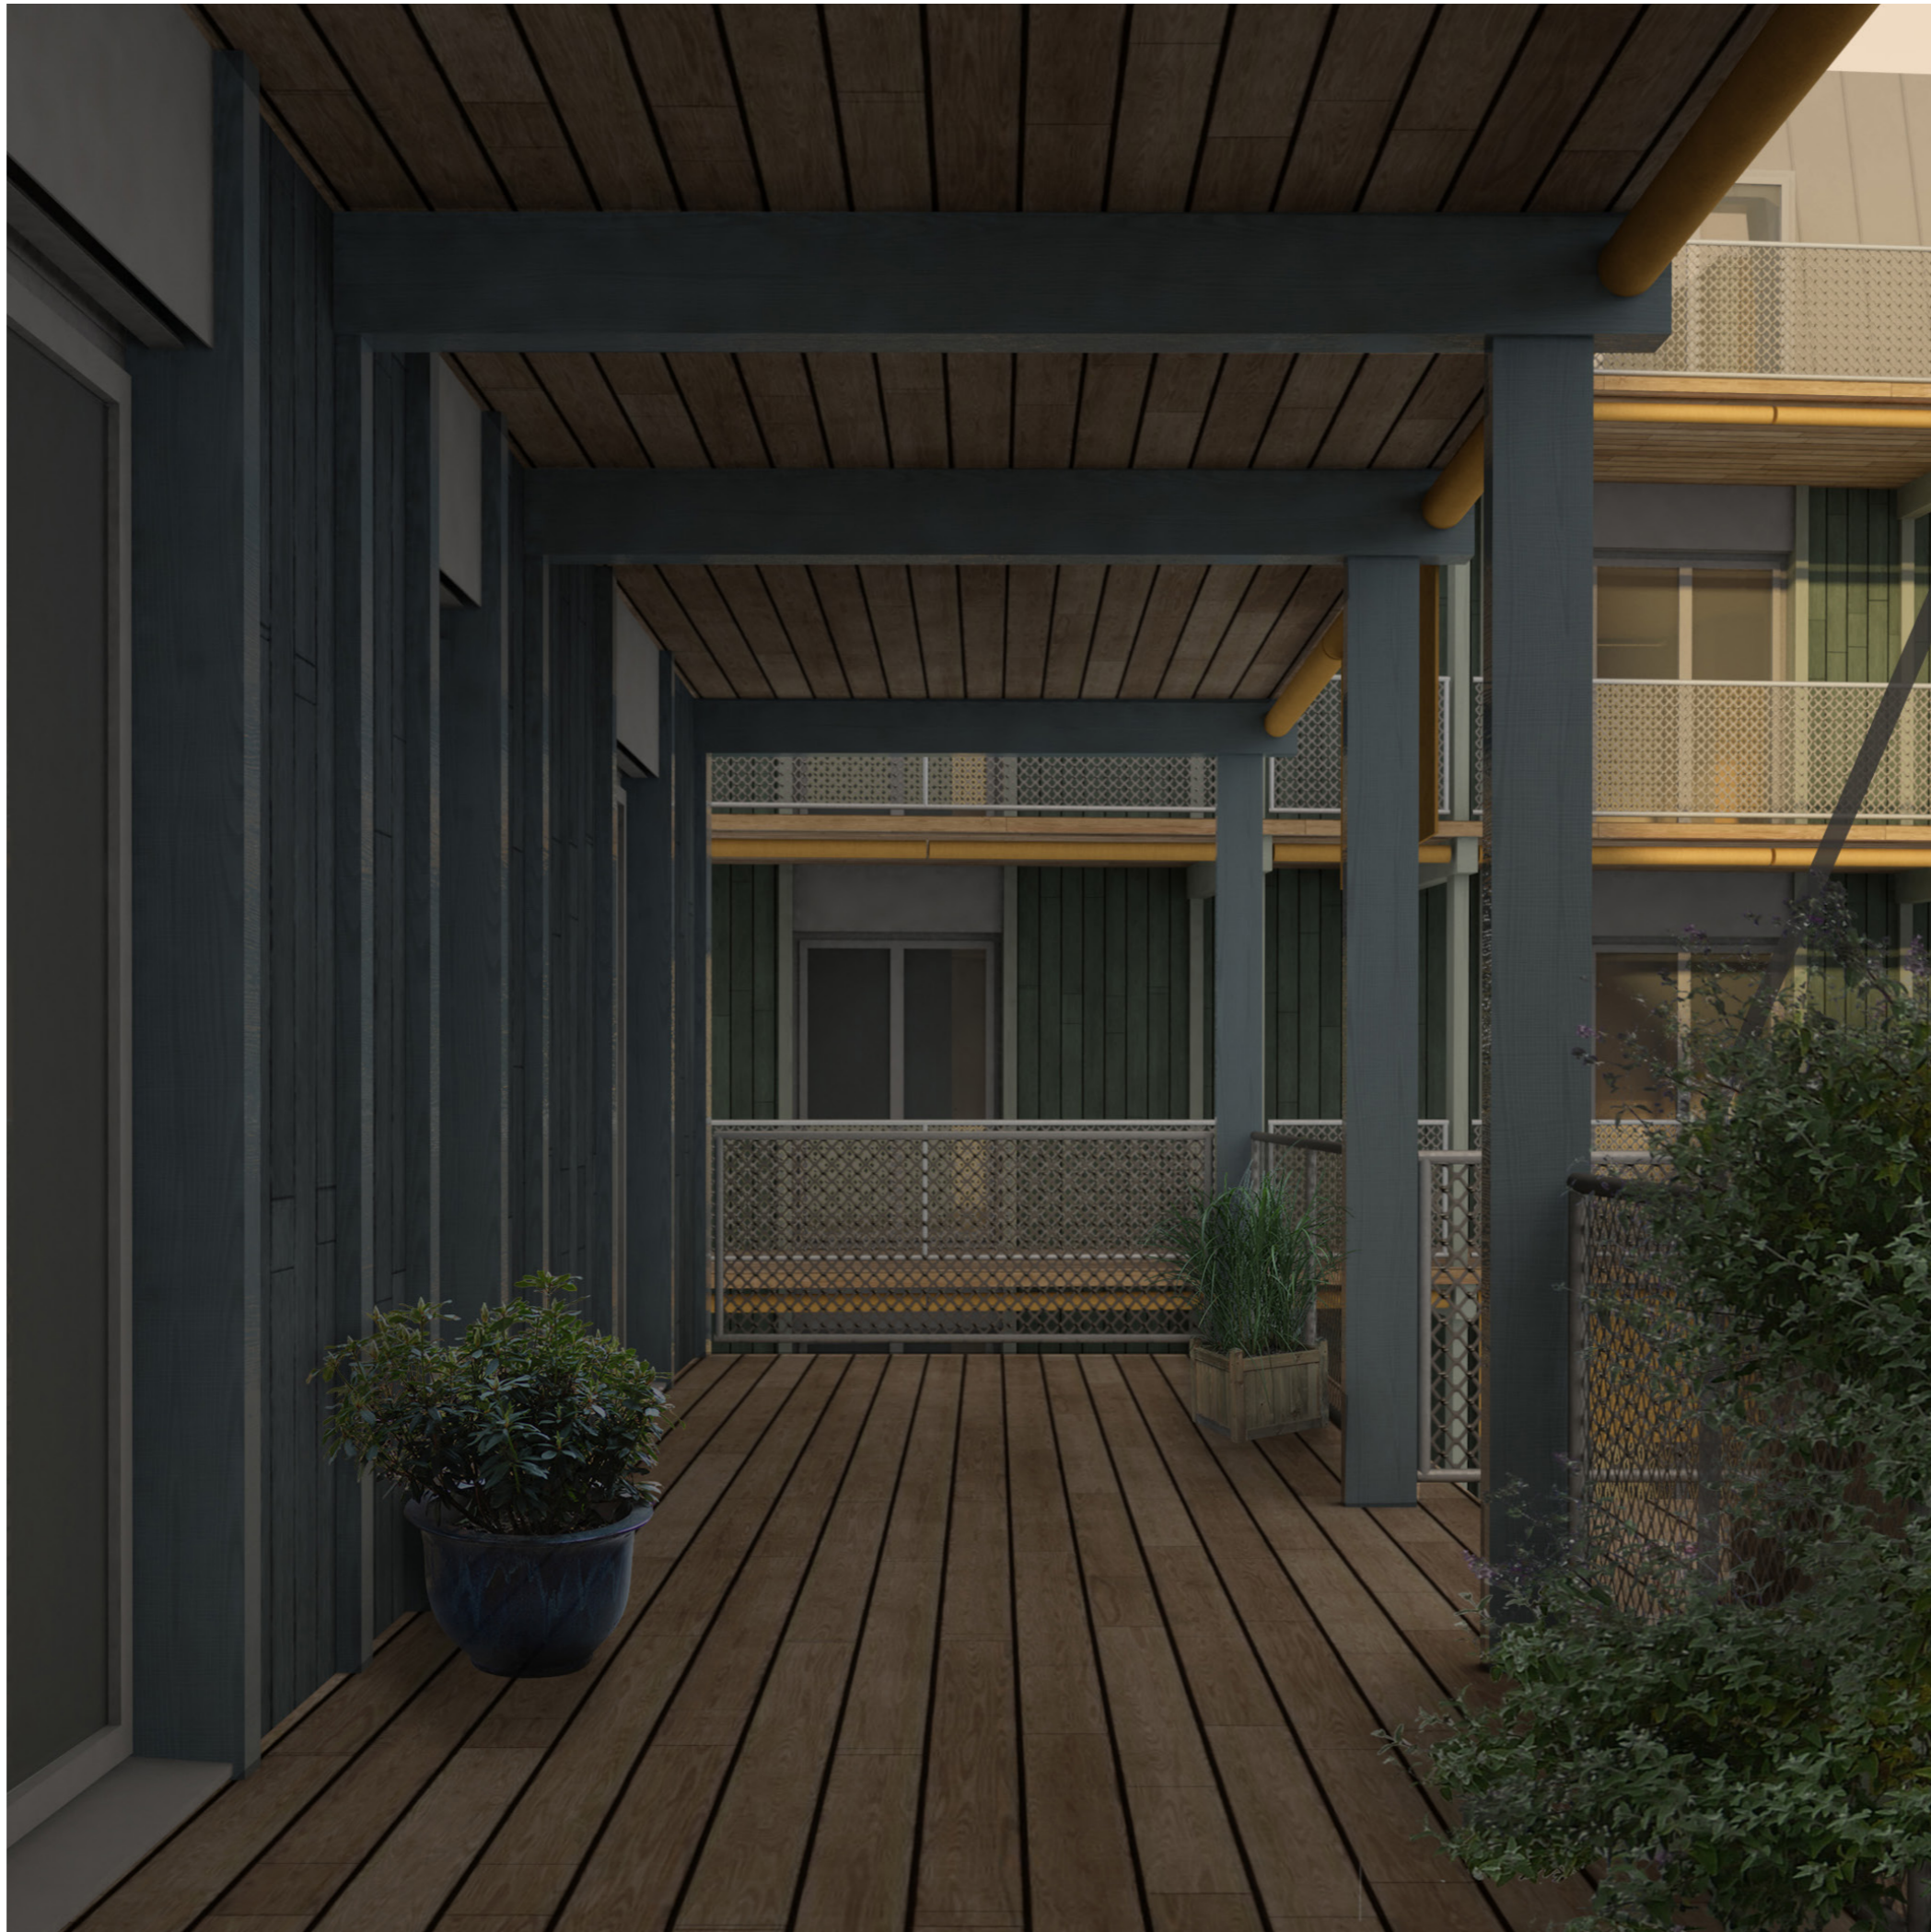

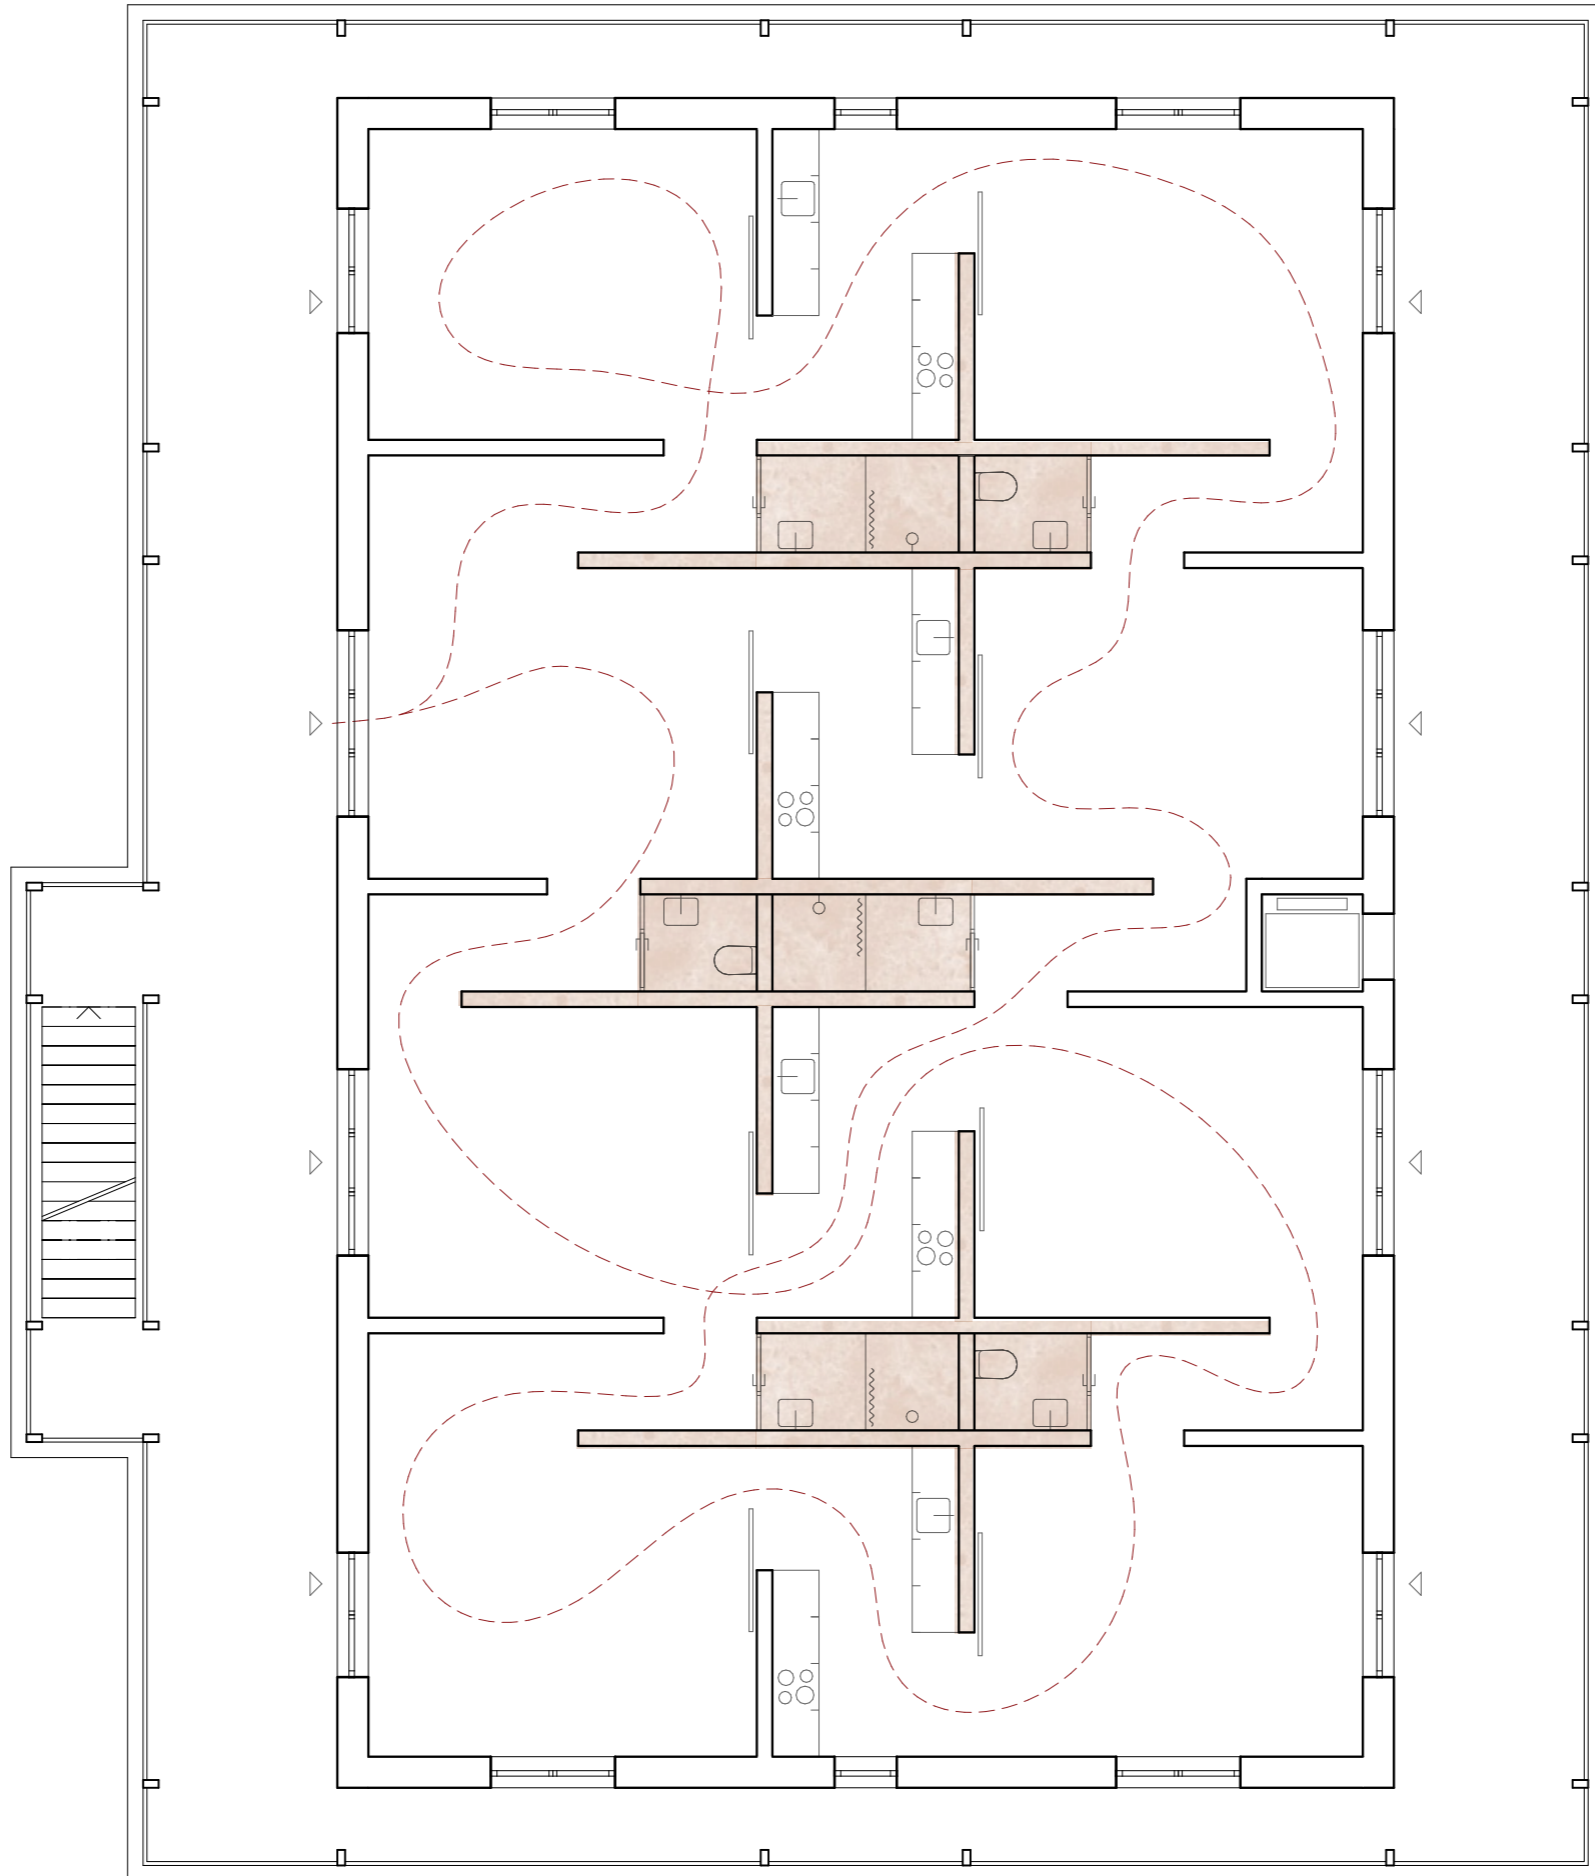









Grundrisstruktur



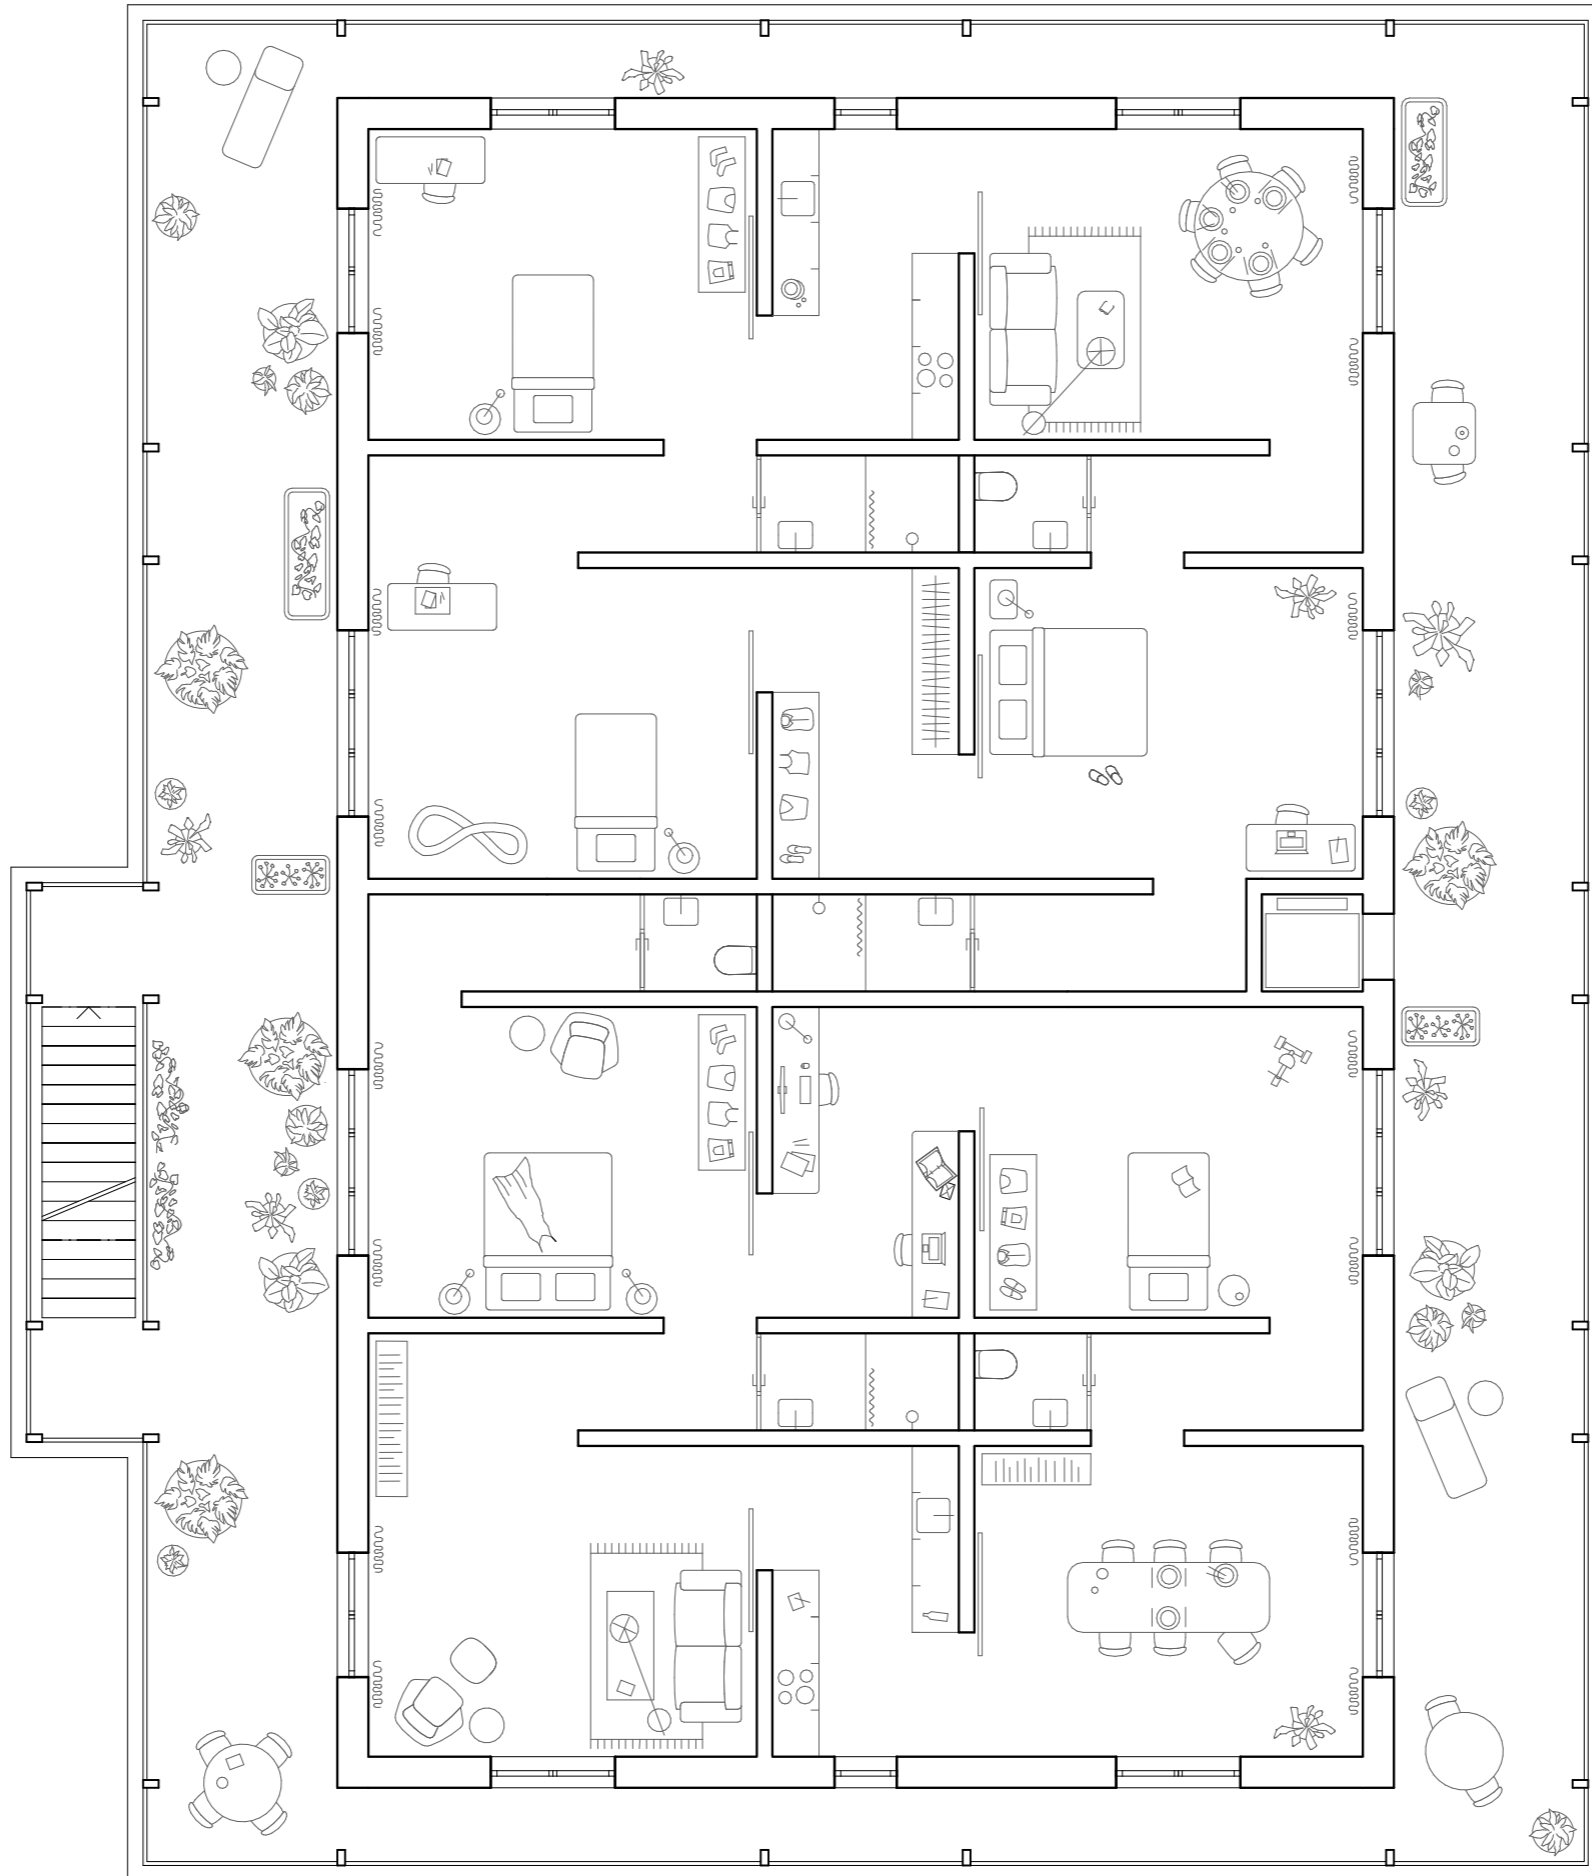


4 Zimmer-Wohnungen



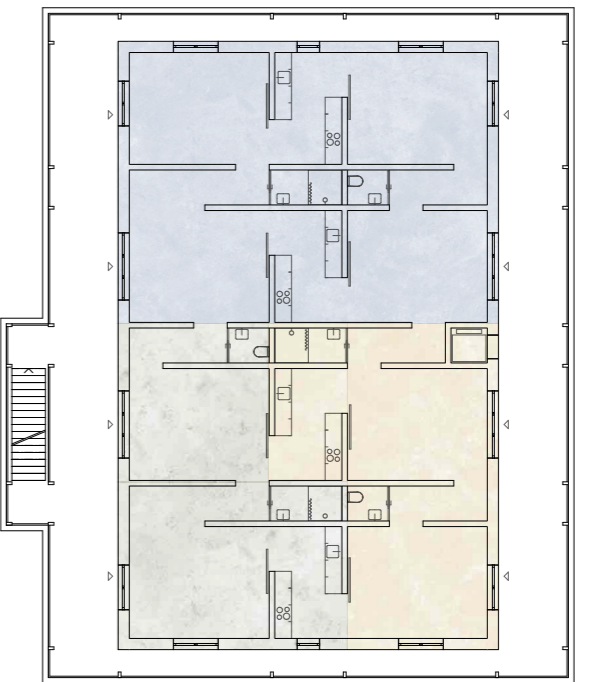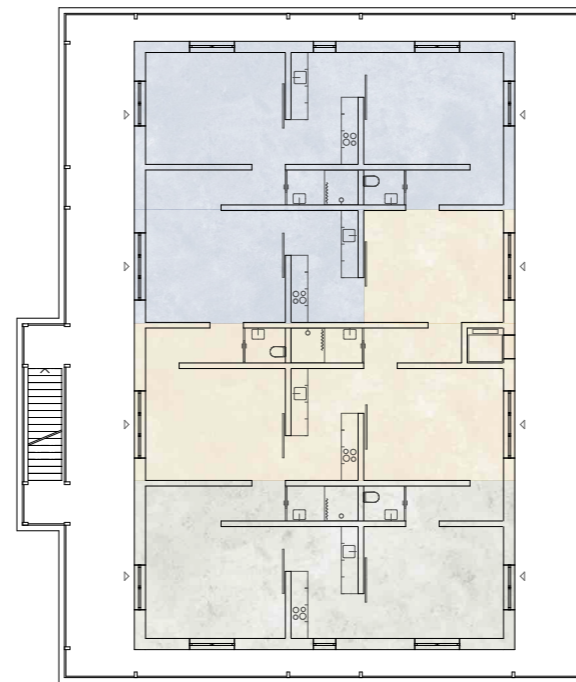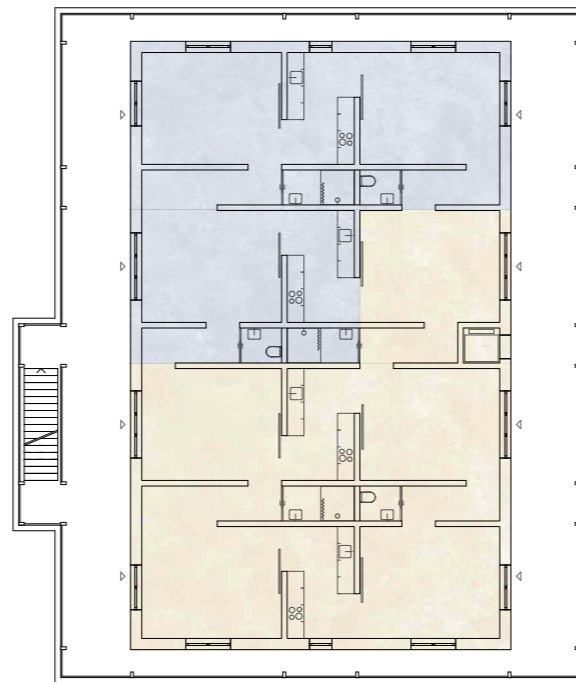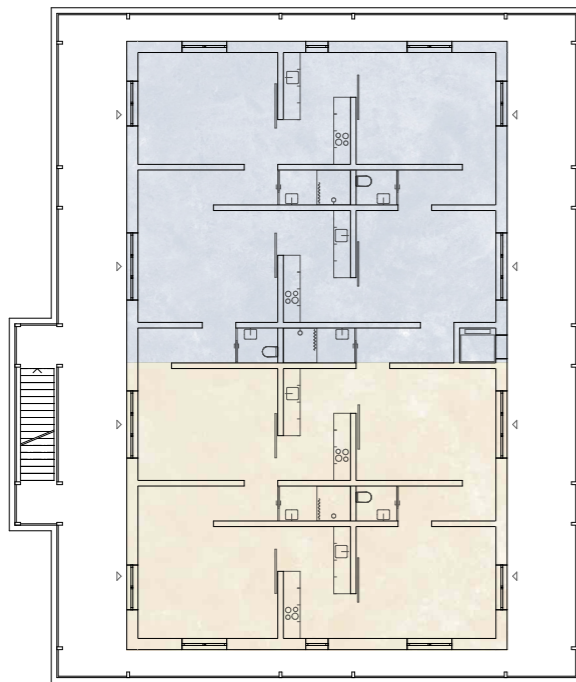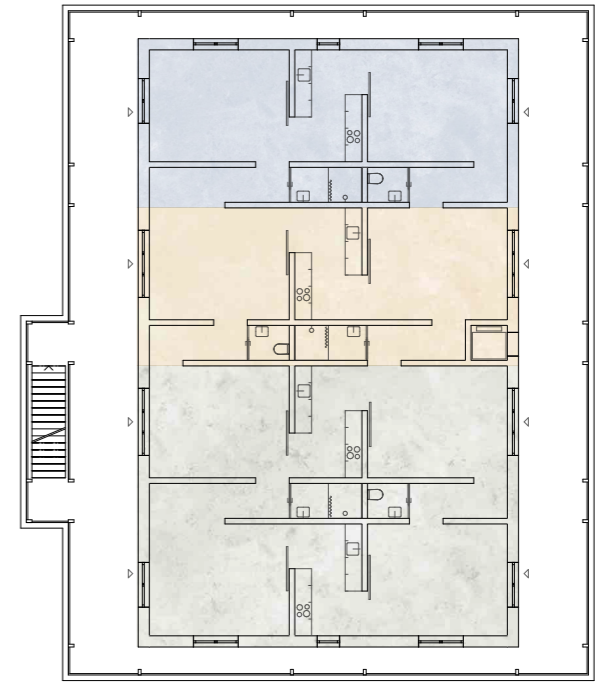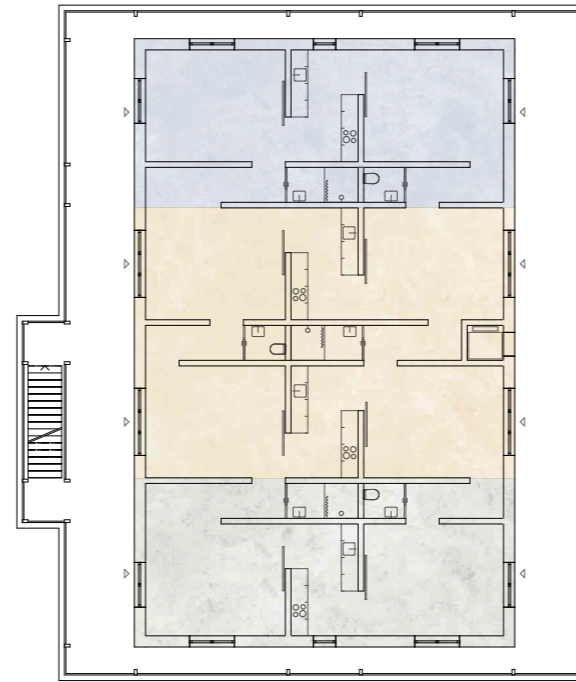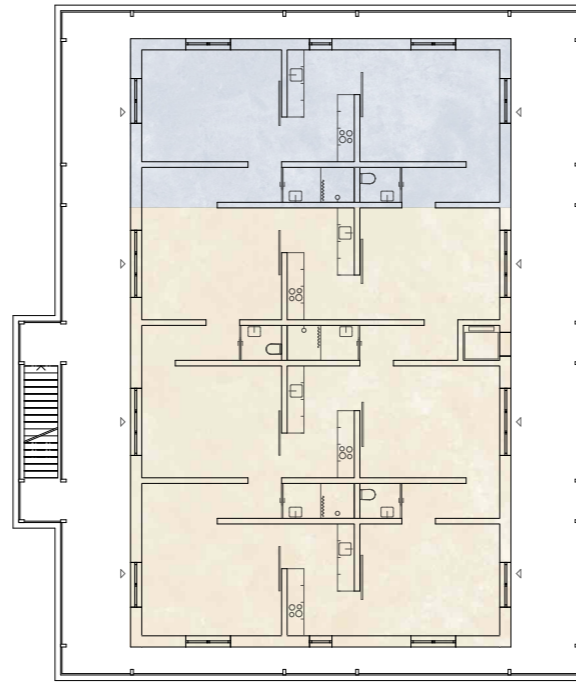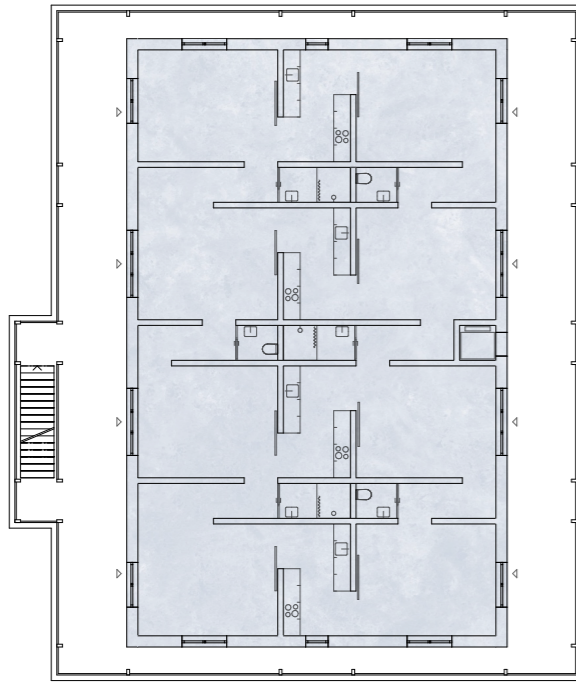


flexible Wohnungsgröße: 2 bis 8 Zimmer



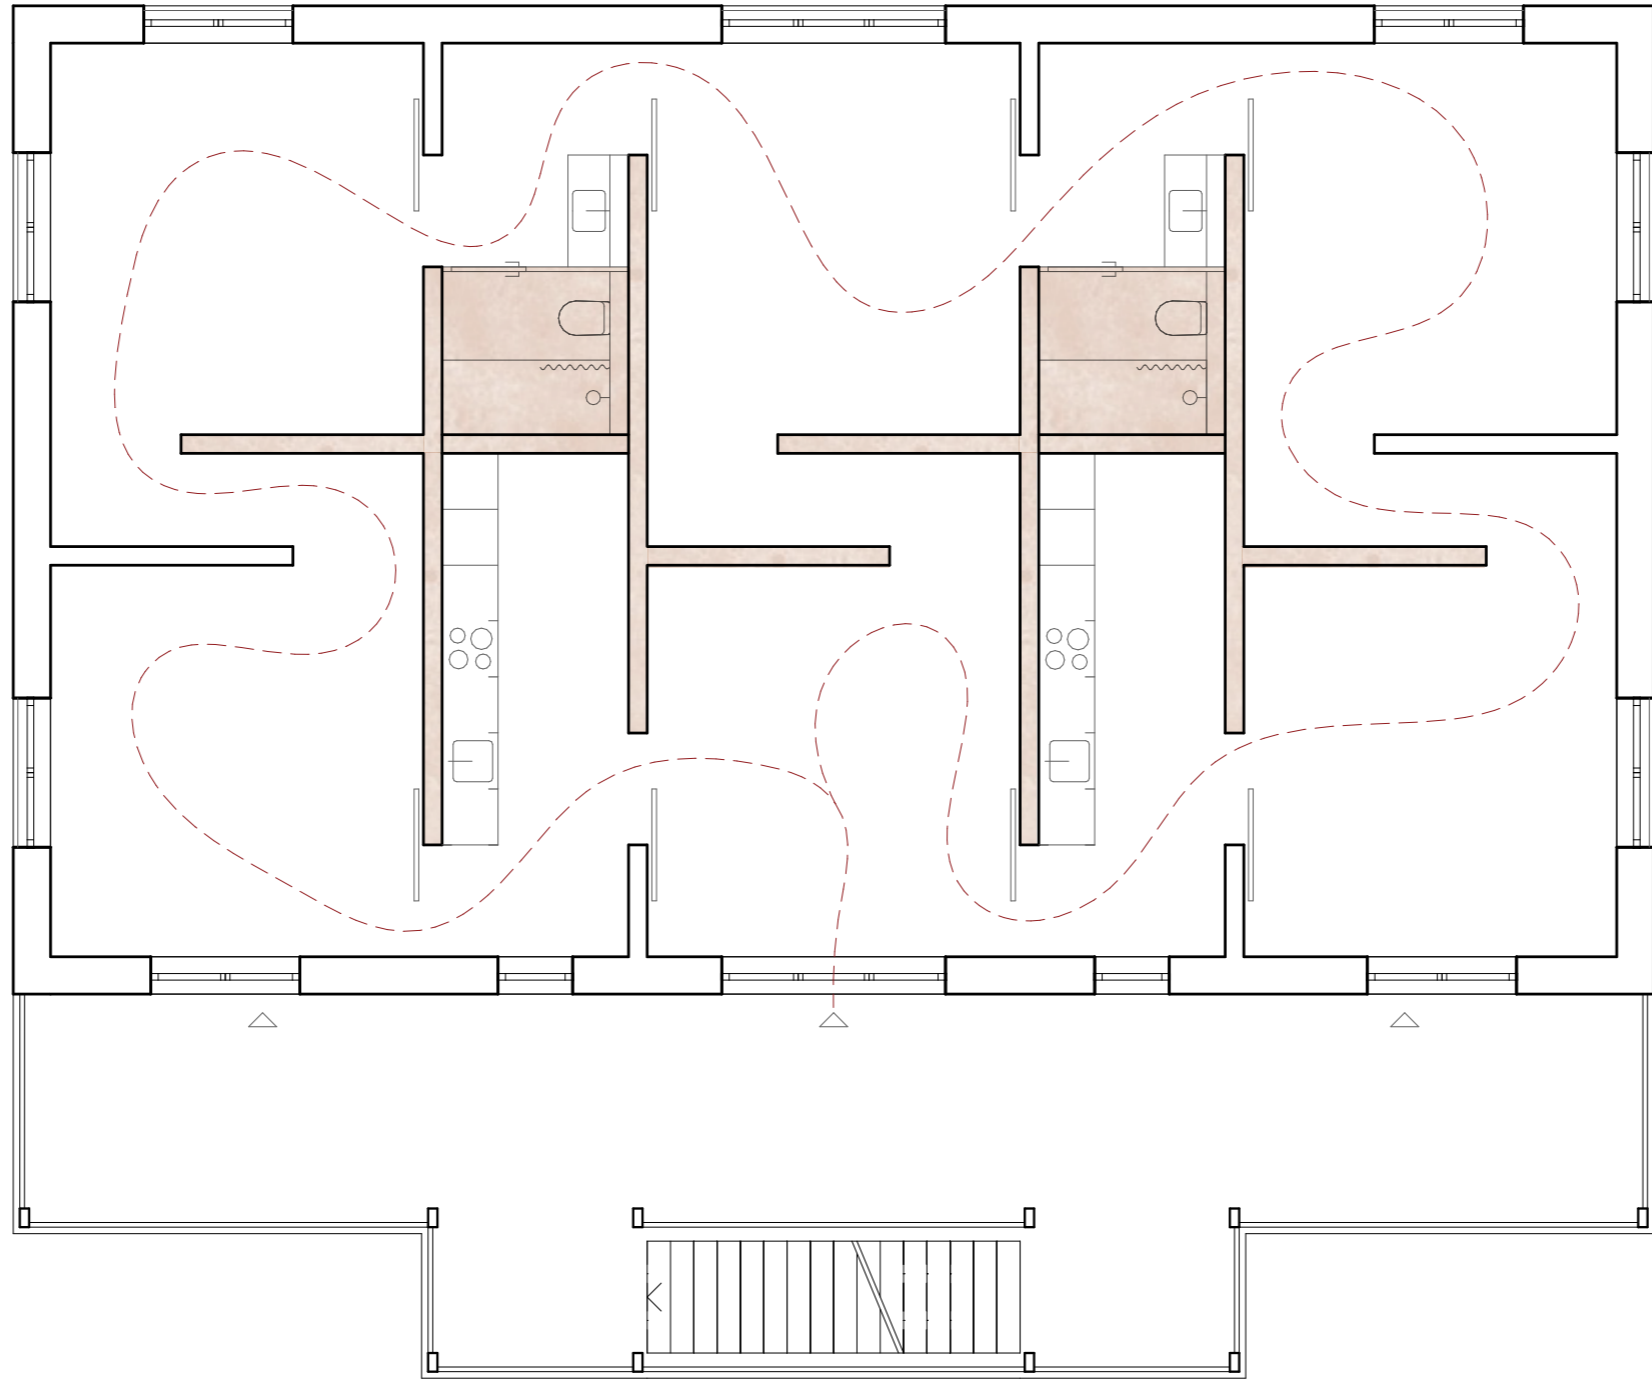

Grundrissstruktur



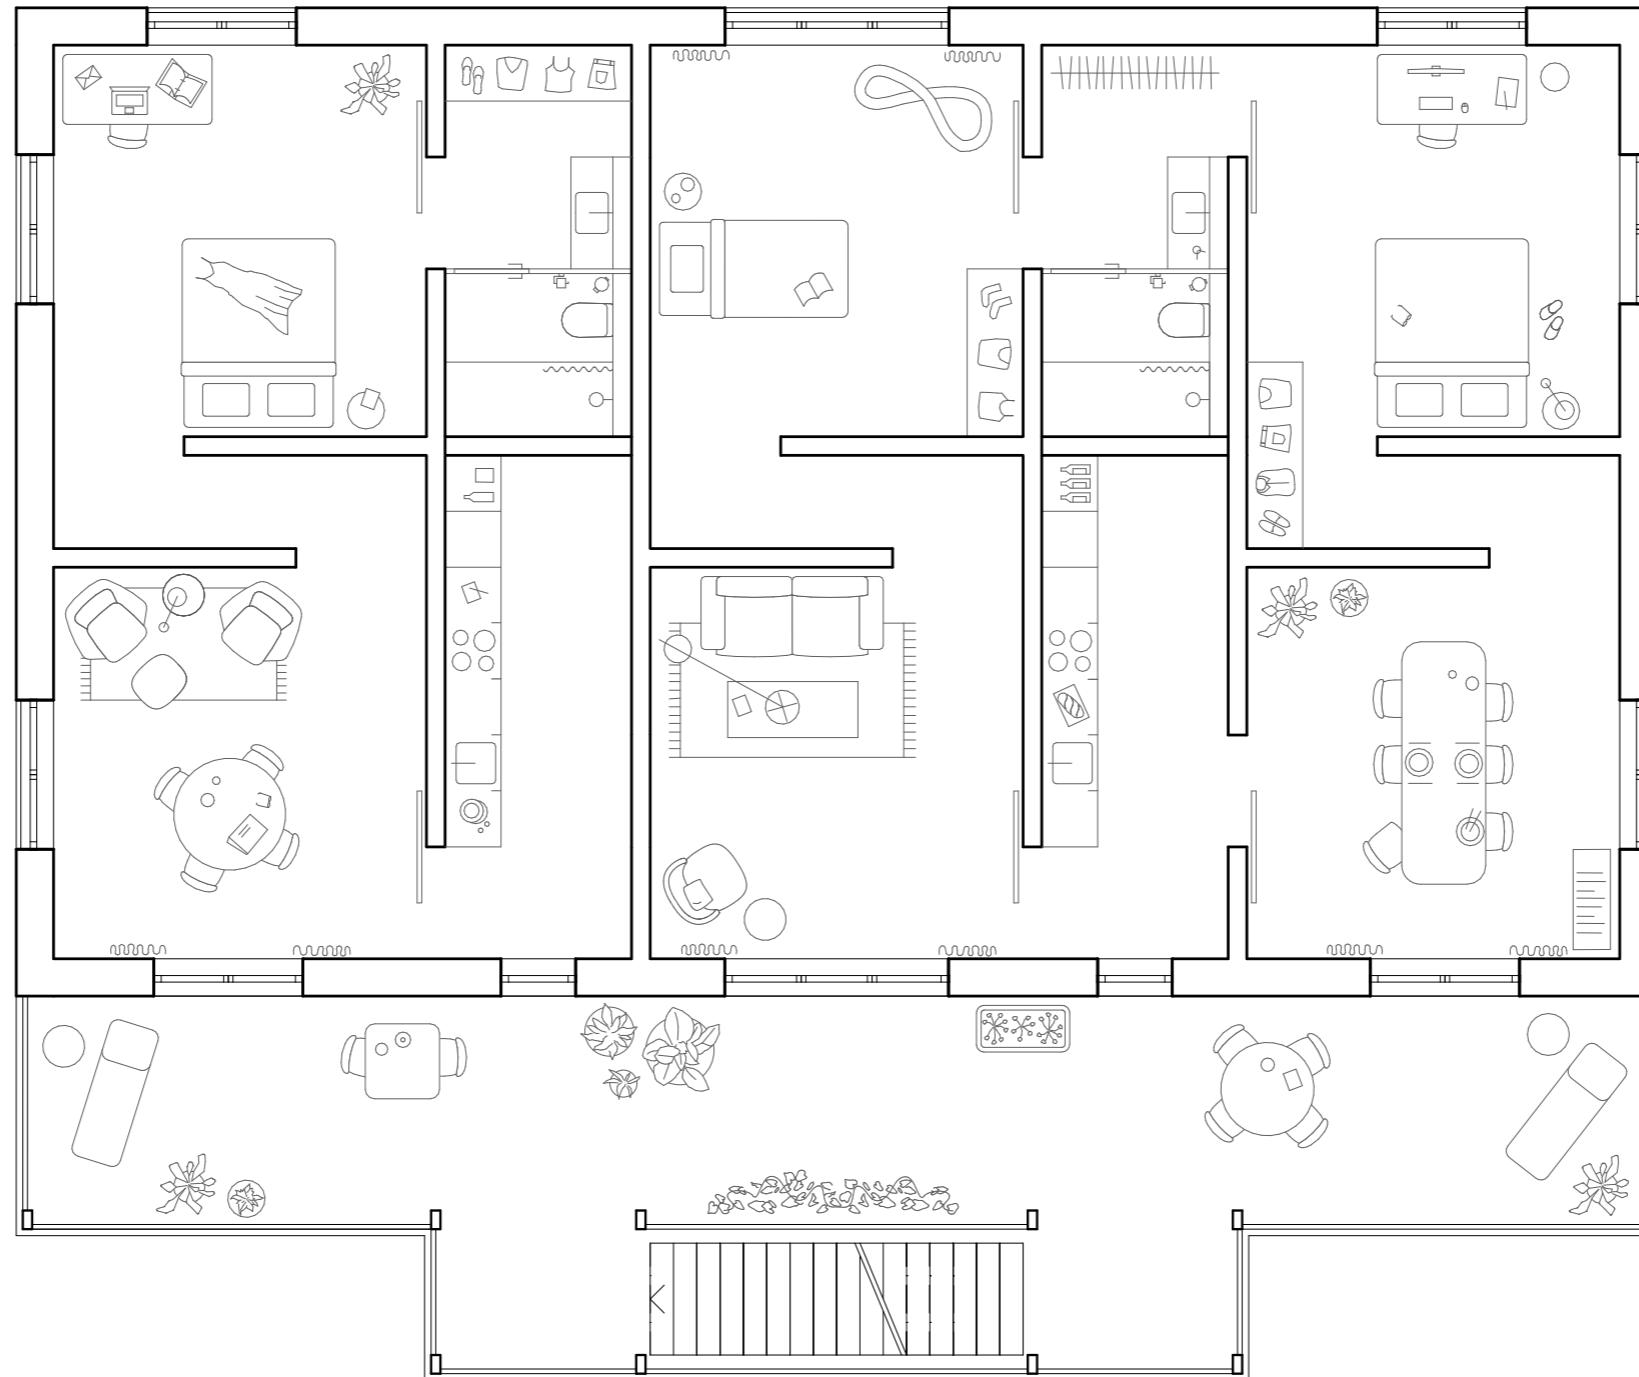

2 Zimmer-Wohnung | 4 Zimmer-Wohnung



