

Bachelor-Thesis an der Hochschule Luzern - Technik & Architektur

Titel **Hochdorf im Wandel – Transformation Milchsüdi Areal
Impulsprojekt ehemaliges Calomil Gebäude**

Diplomandin/Diplomand **Appel, Anna-Katharina**

Bachelor-Studiengang **Bachelor Architektur**

Semester **FS22**

Dozentin/Dozent **Kristokat, Anne-Marie**

Expertin/Experte **Schaub, Barbara**

Abstract Deutsch

Klicken oder tippen Sie hier, um Text einzugeben.

Abstract Englisch

Klicken oder tippen Sie hier, um Text einzugeben.

Ort, Datum


Ort, Datum eingeben

© **Anna-Katharina Appel, Hochschule Luzern – Technik & Architektur**




«HOCHDORF IM STÄNDIGEN WANDEL:
VON INDUSTRIESTANDORT,
ÜBER VERKEHRSSTANDORT,
ZU LEBENSSTANDORT.»


ZUKUNFTSVISION KULTURZENTRUM HOCHDORF

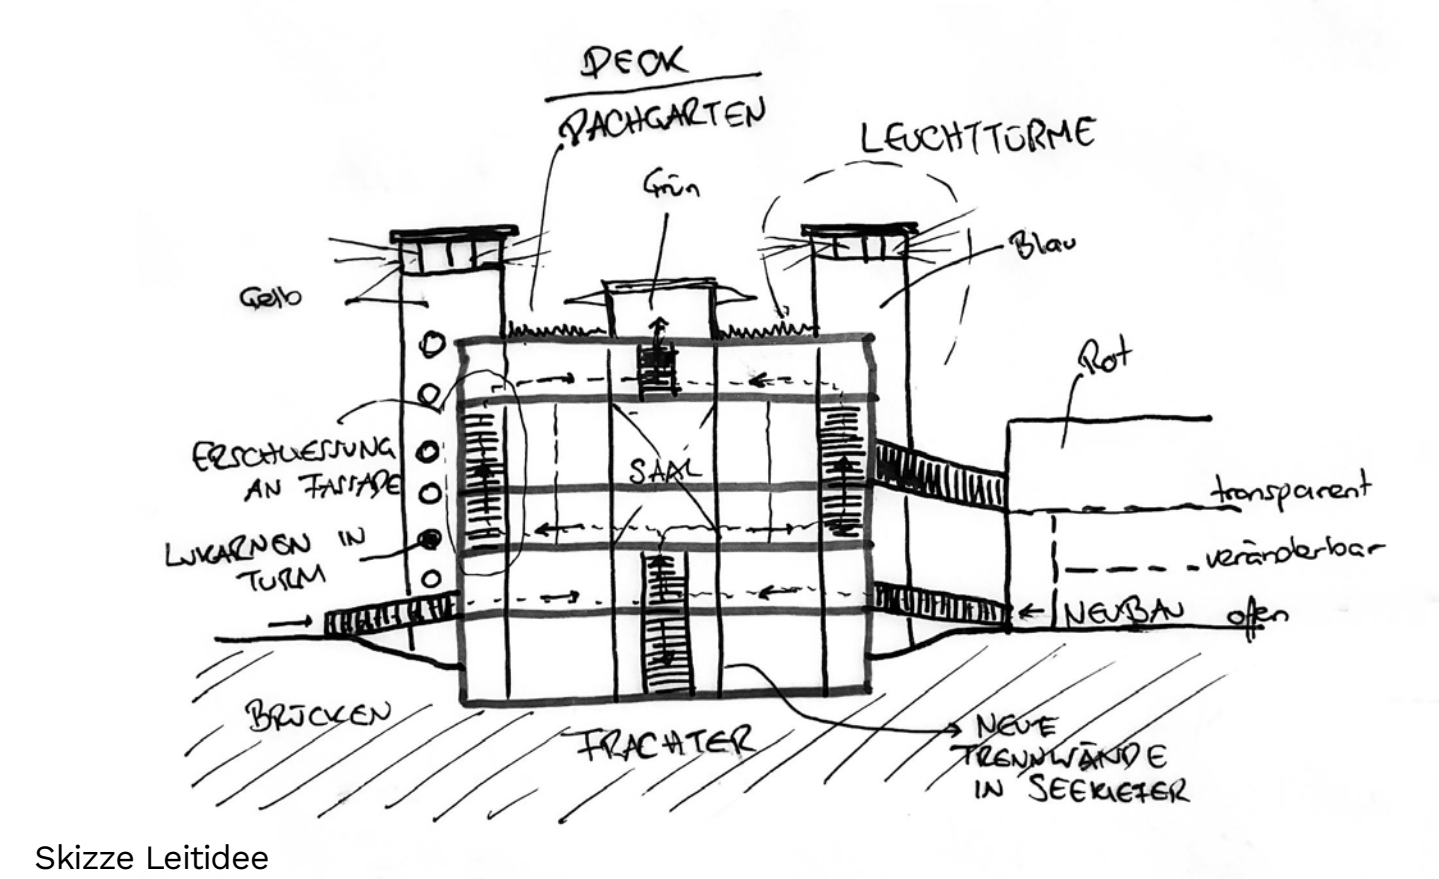


Skizze Leitidee

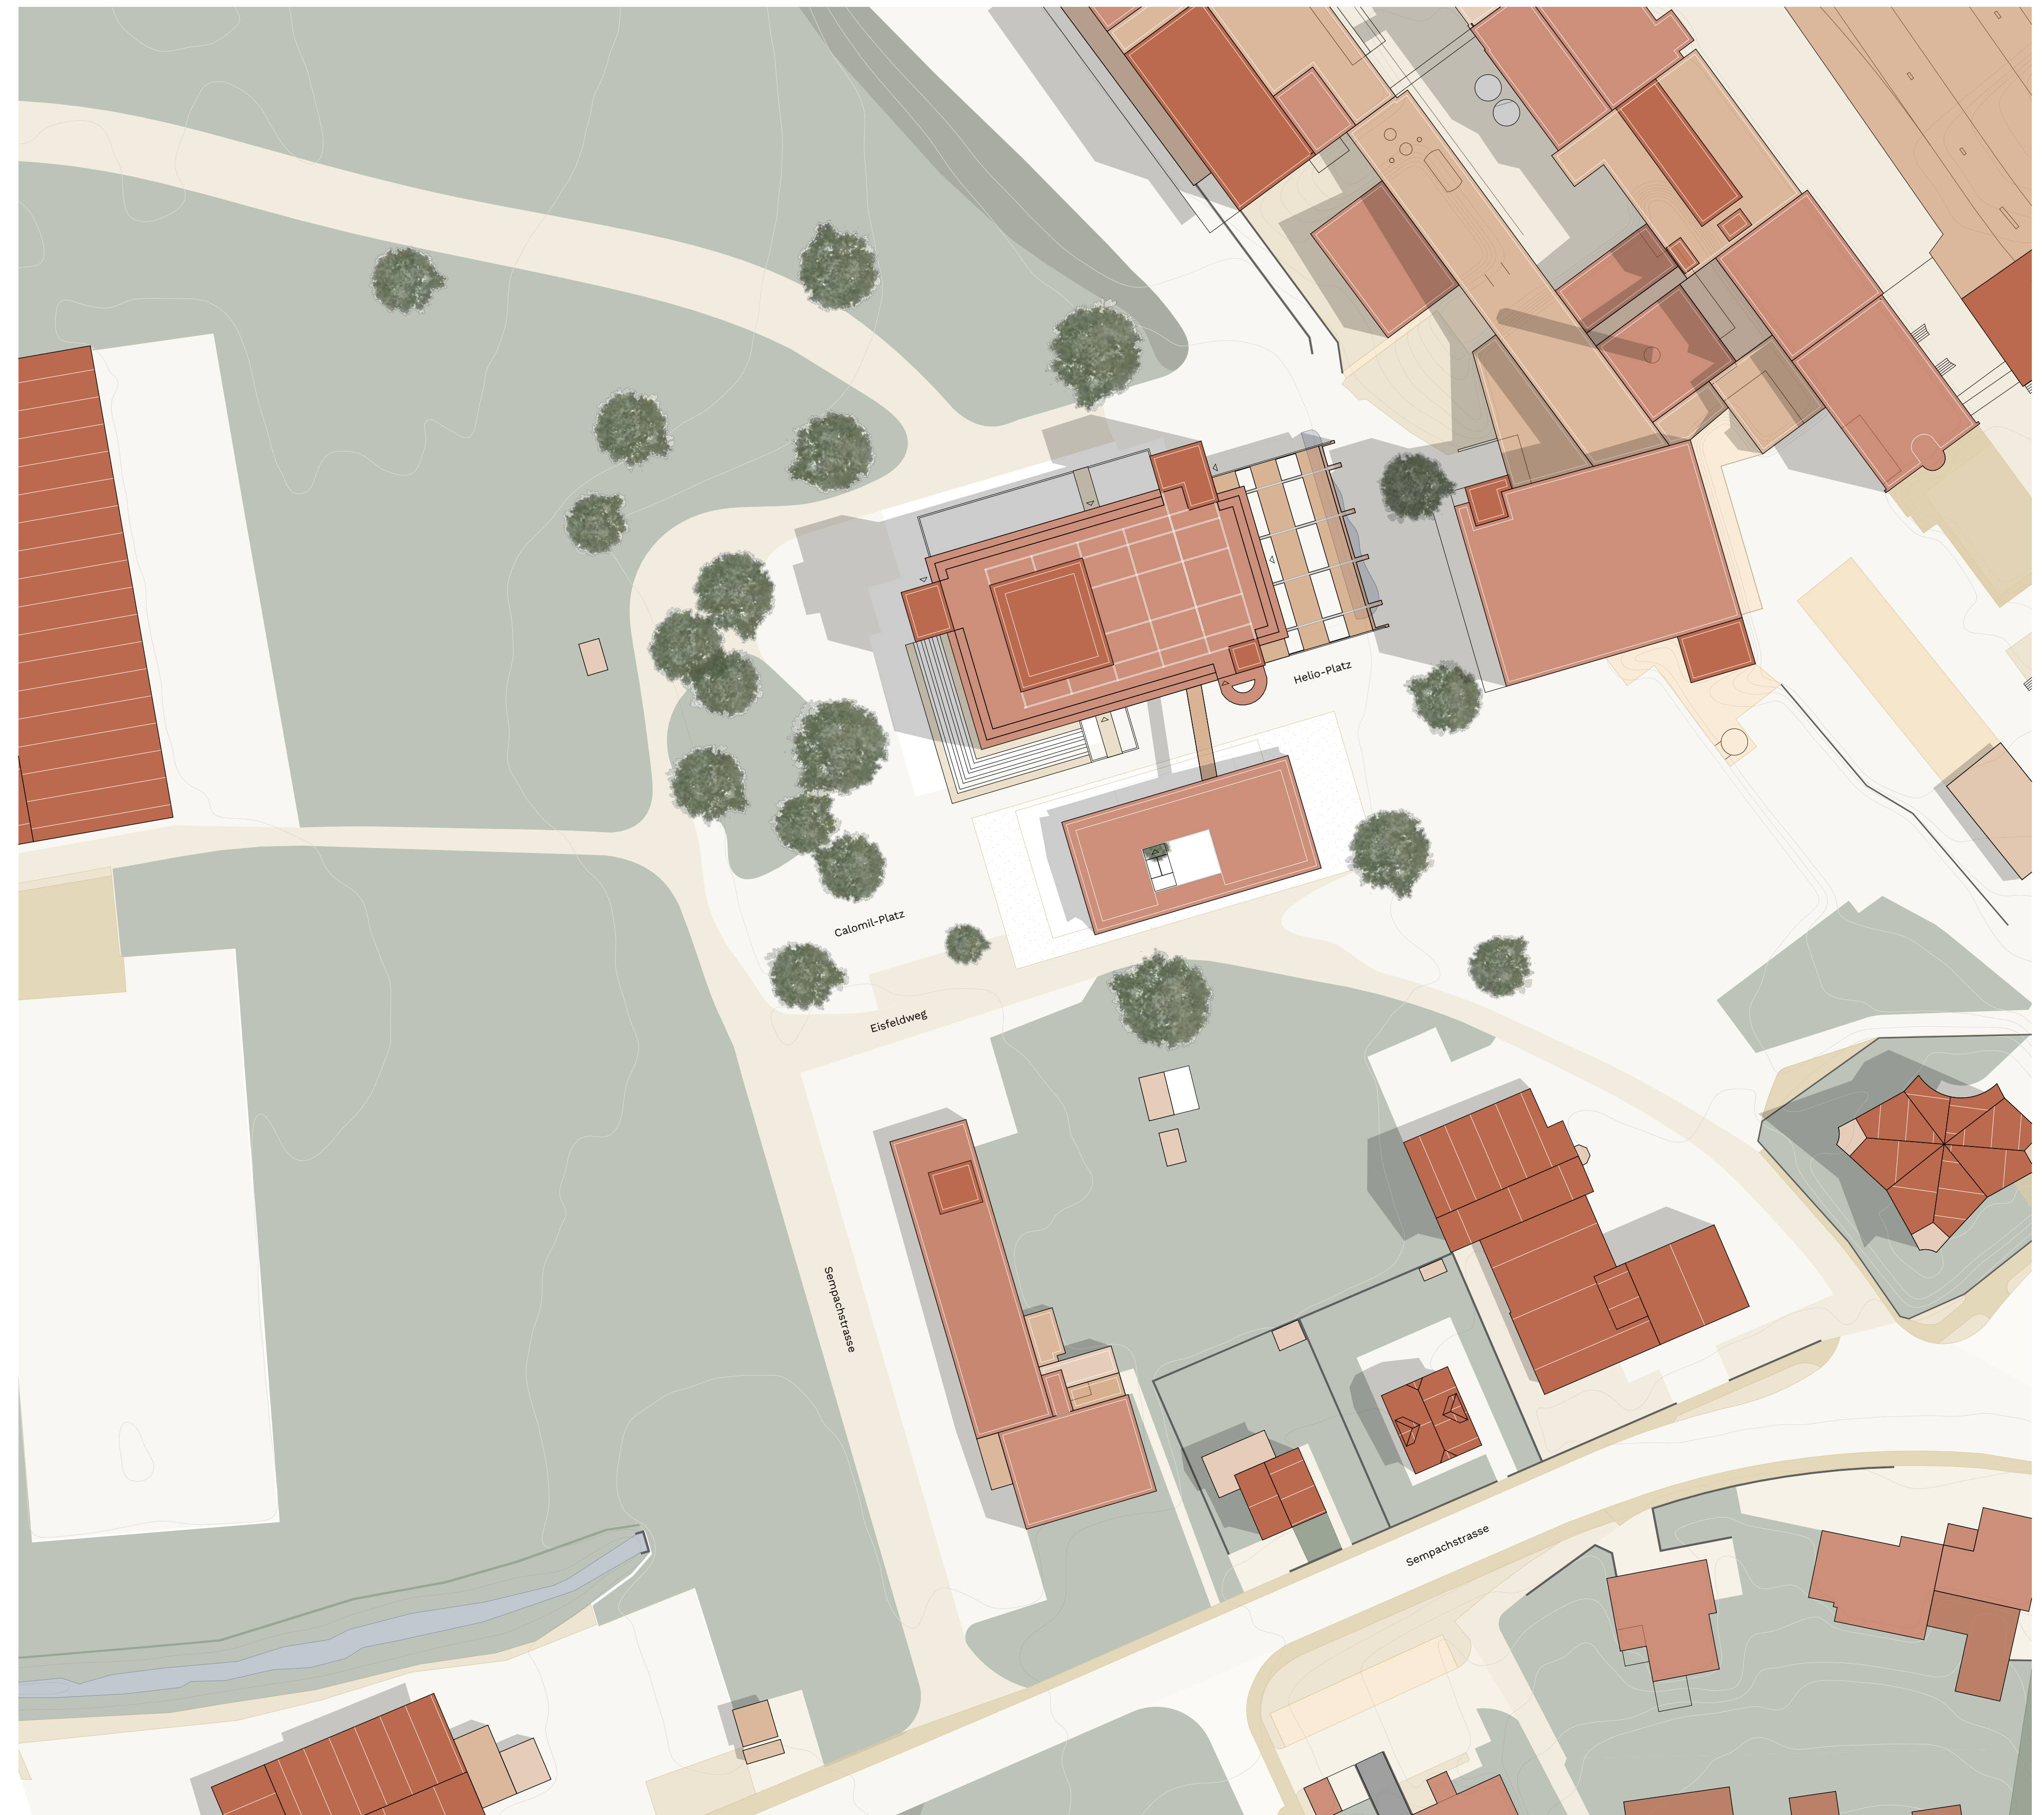


Situationsplan 1:500

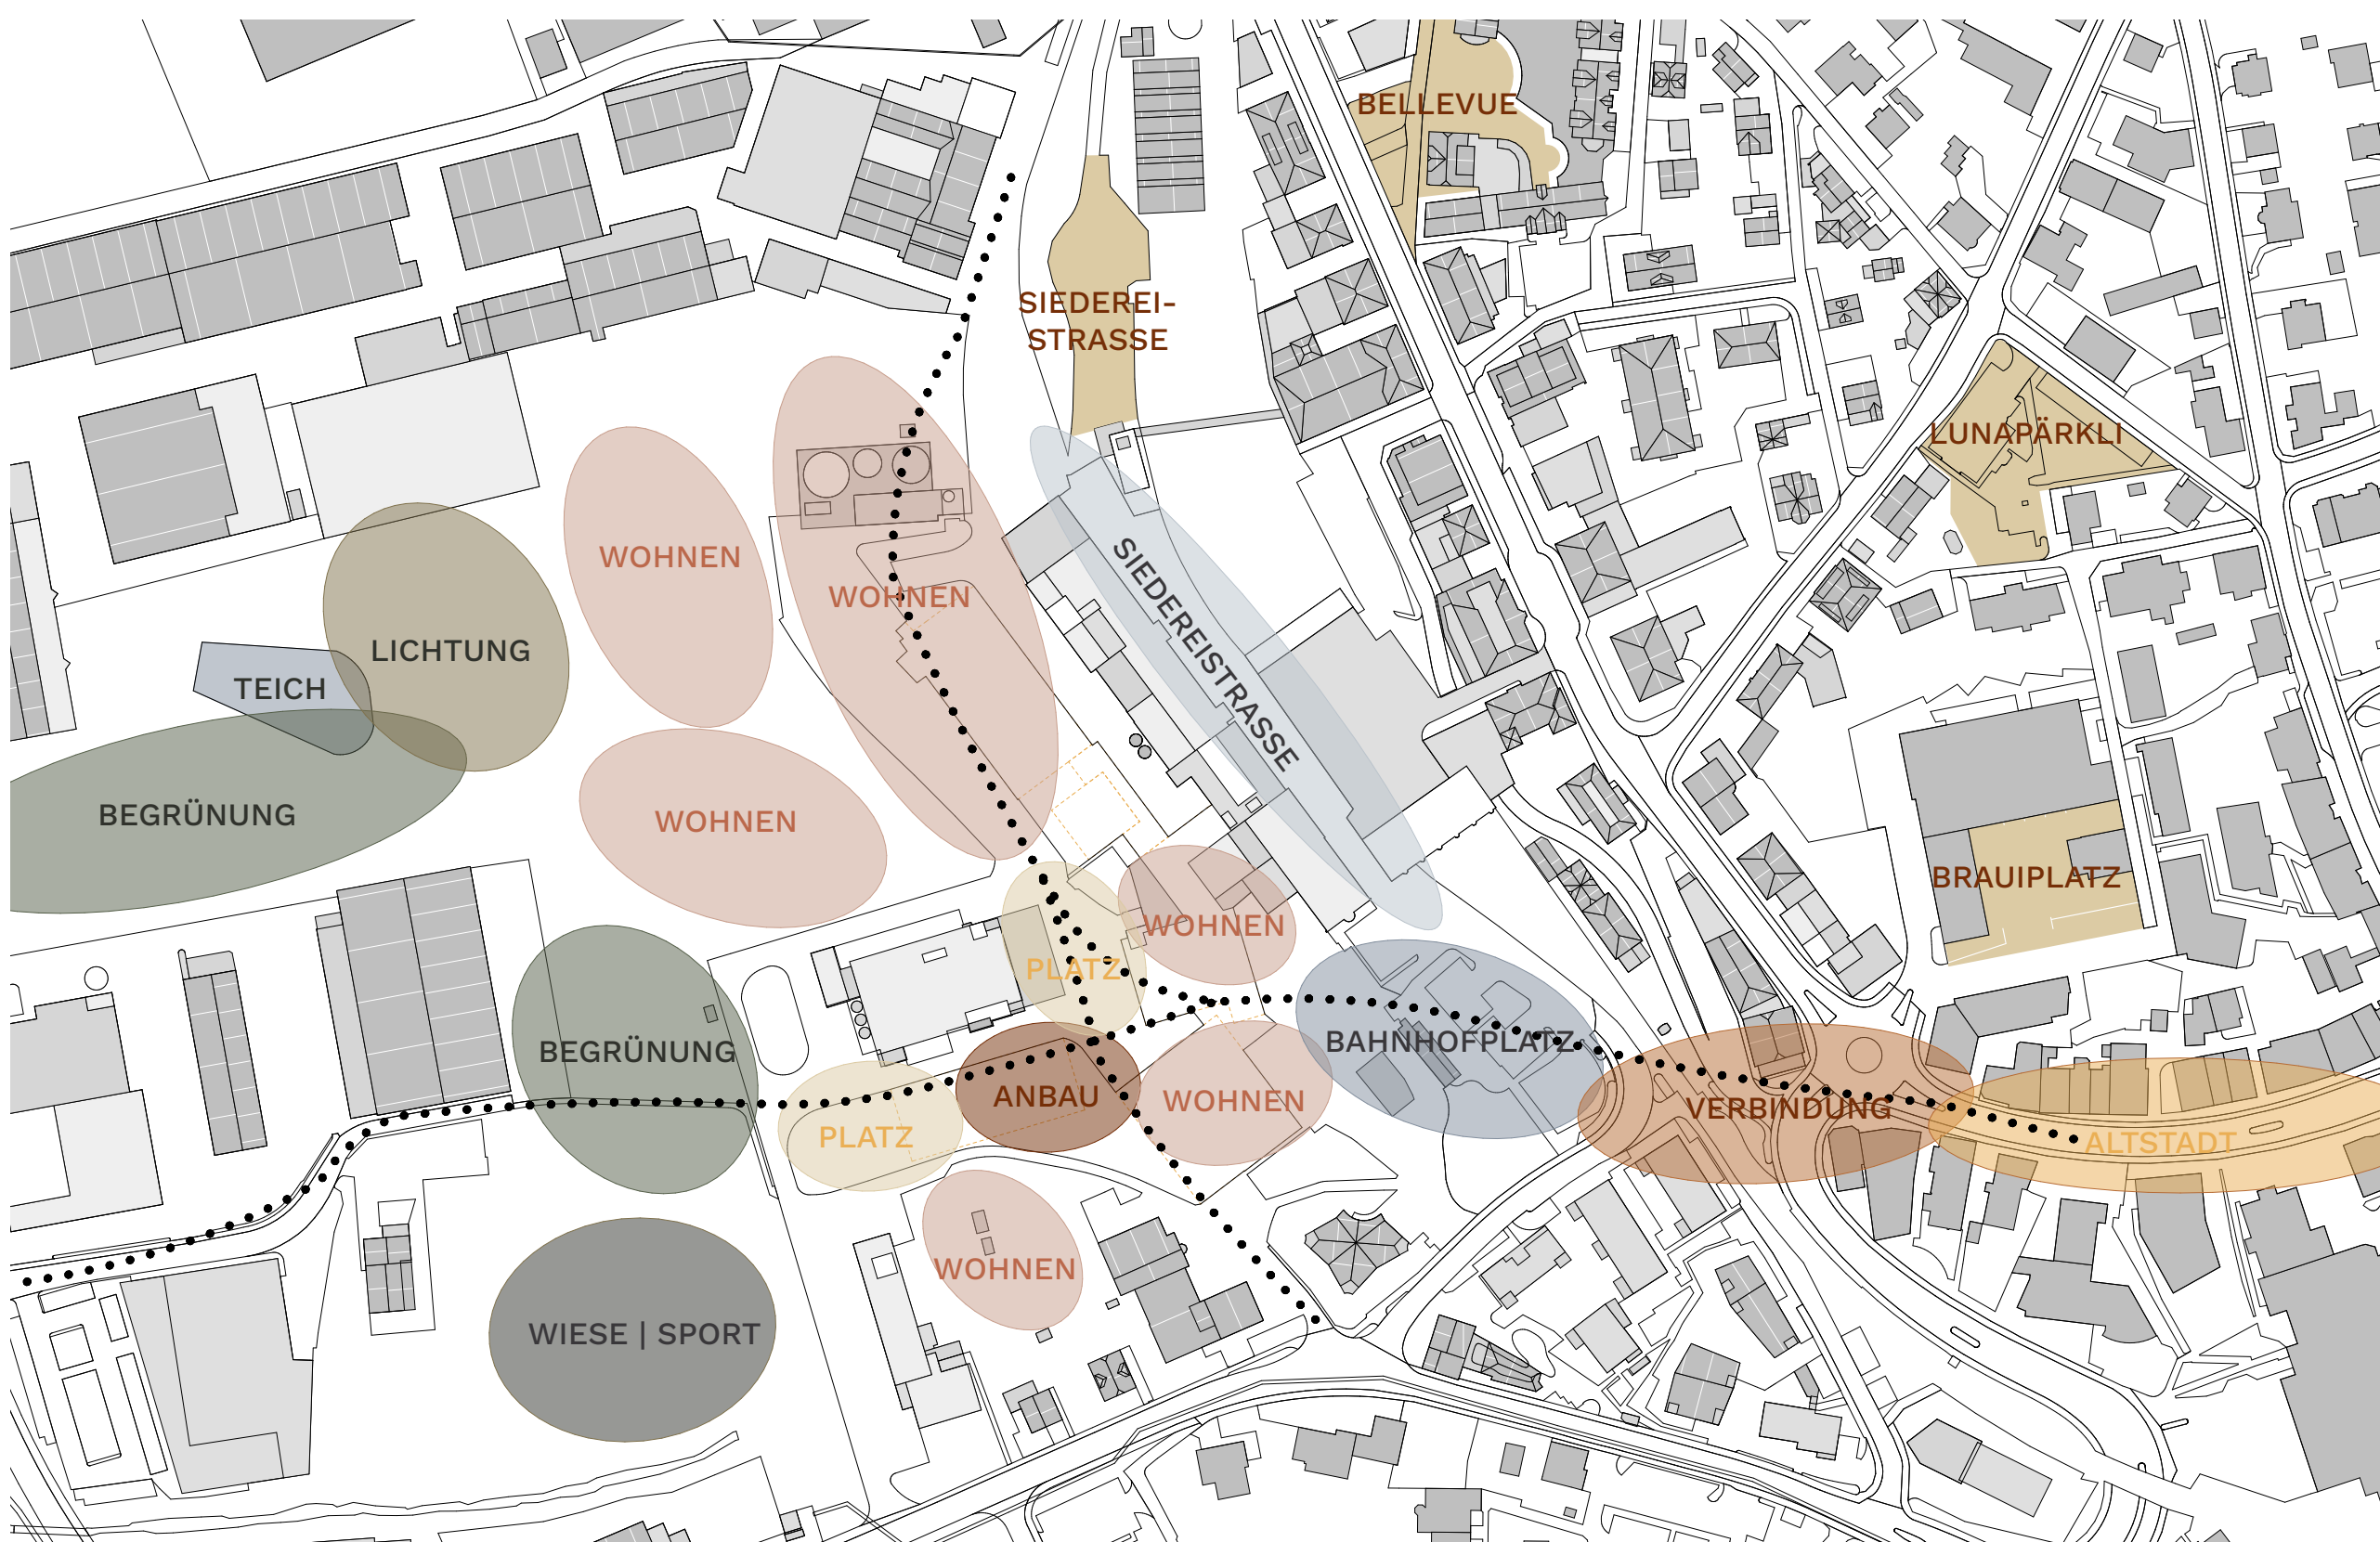

Konzeptskizze Hochdorf in 15 Jahren | 1:2000

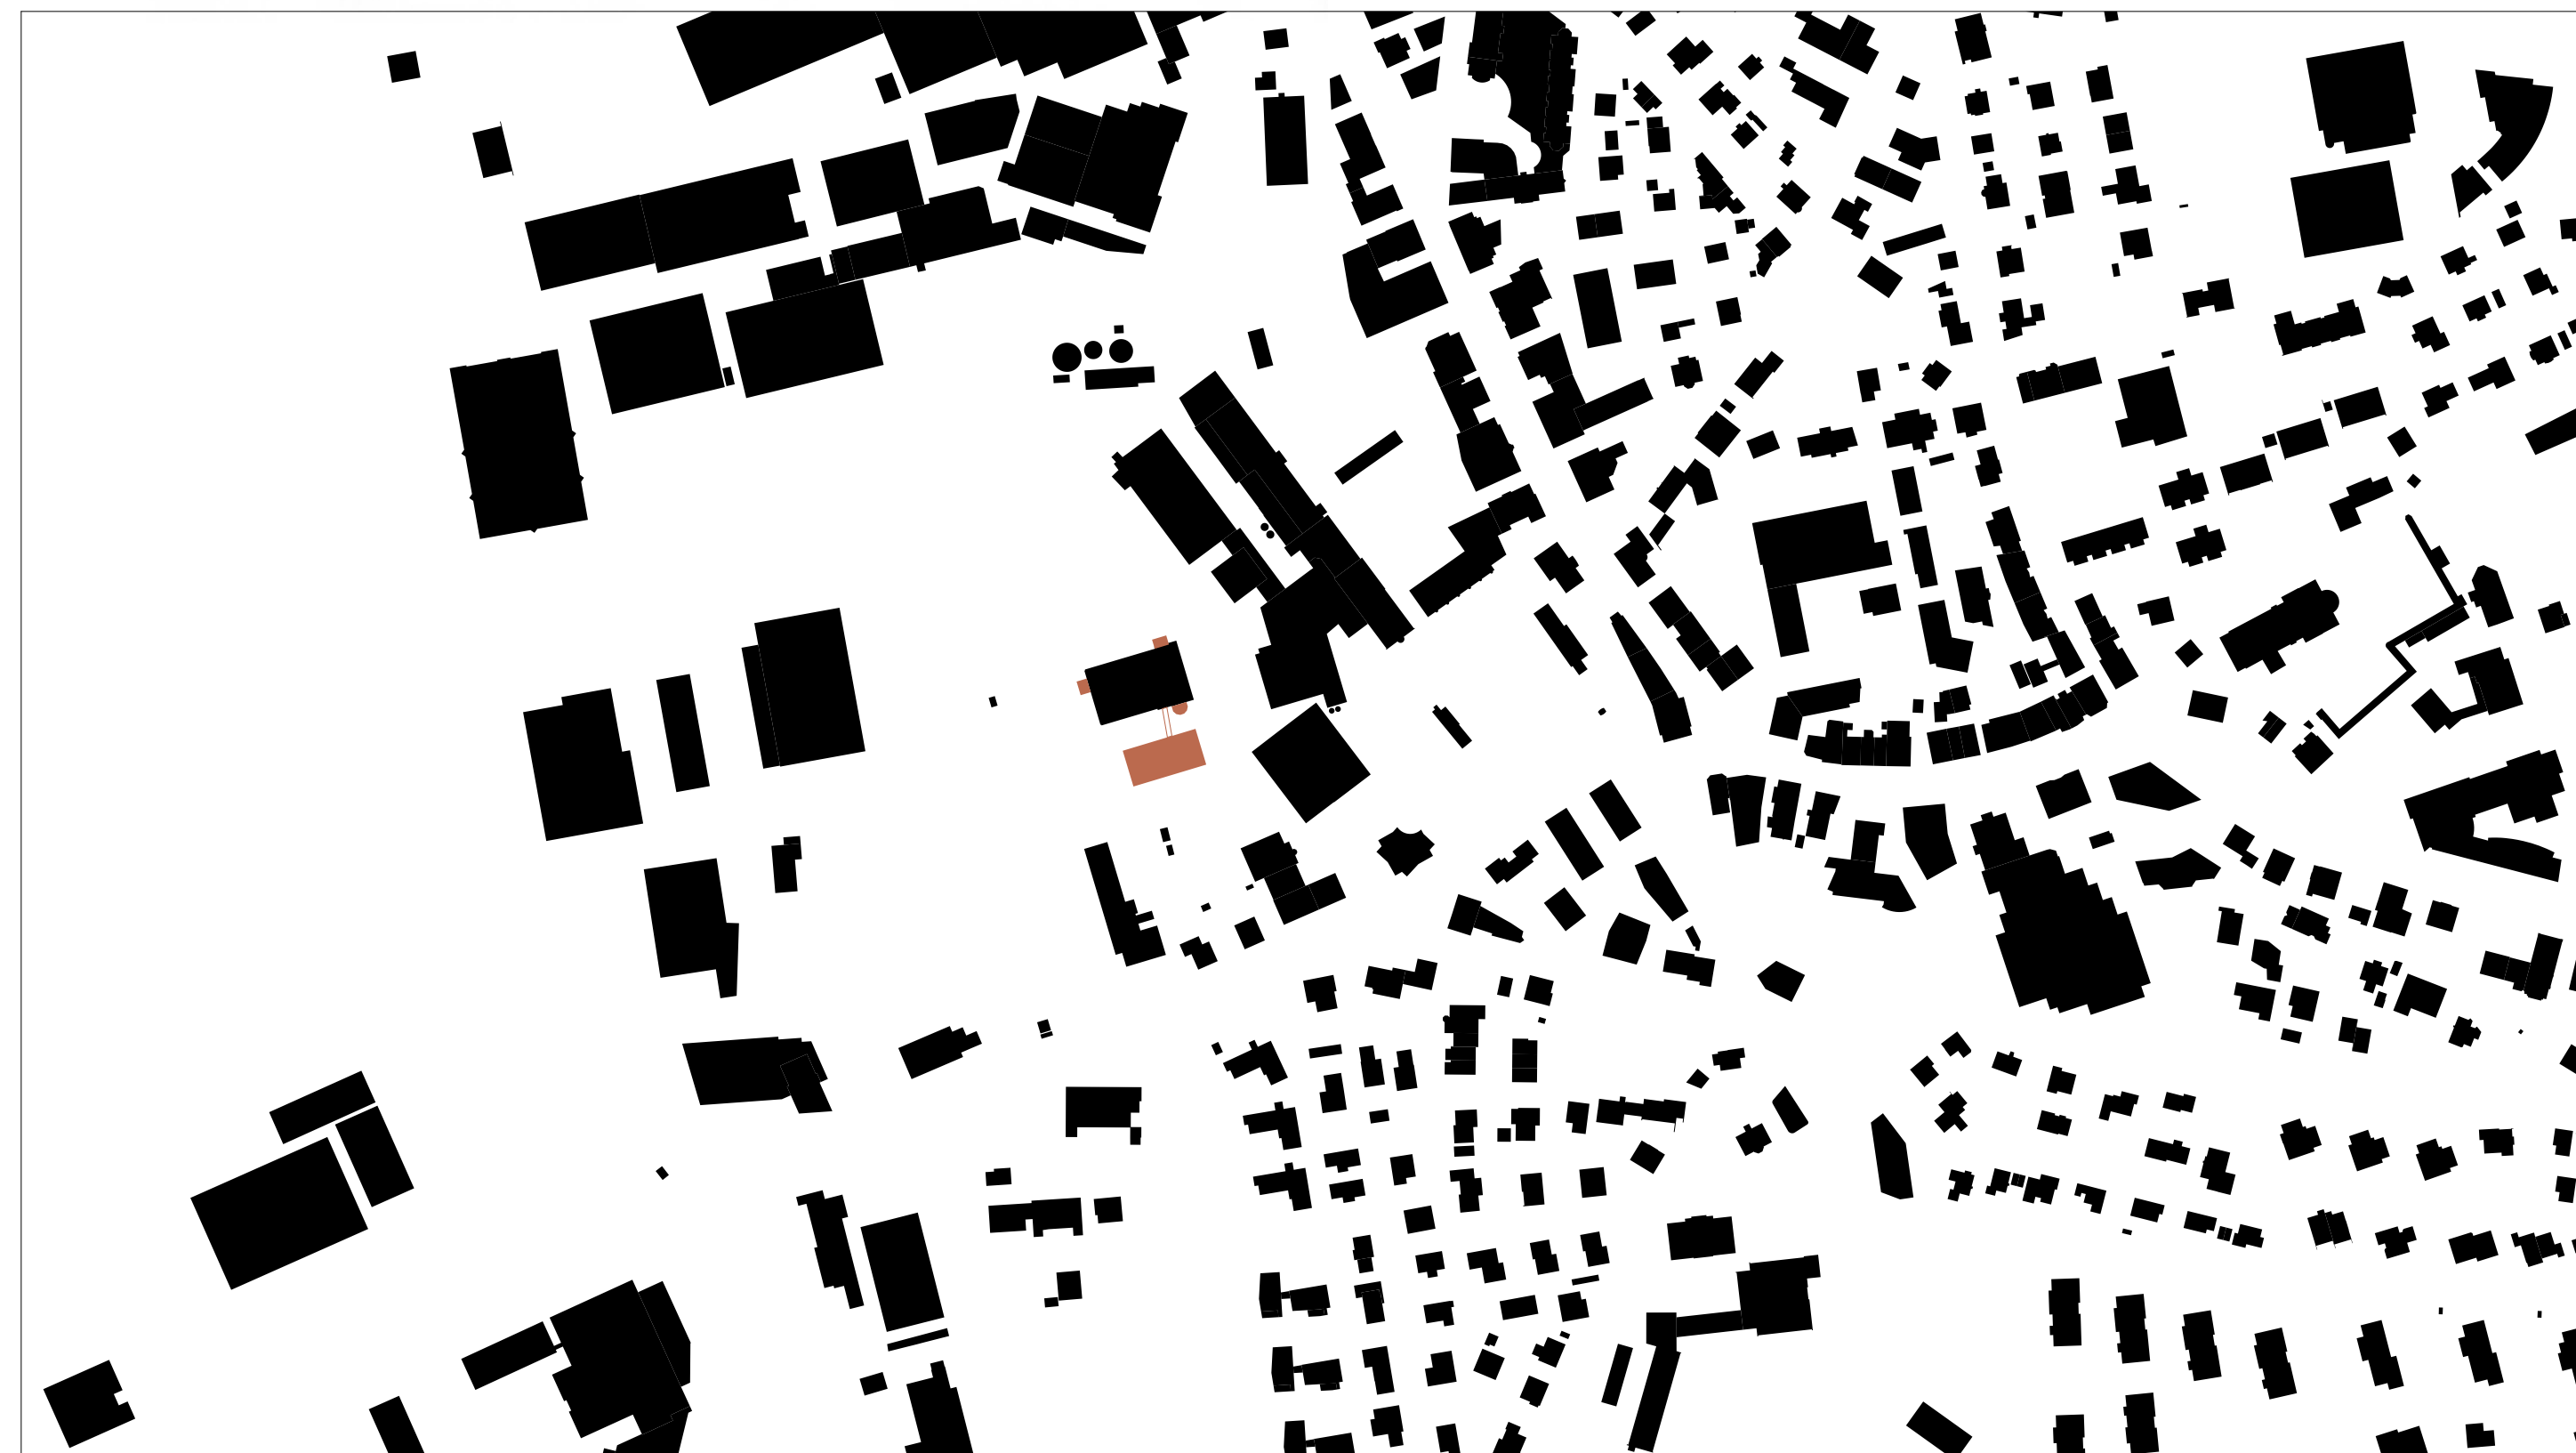


Schwarzplan | 1:3'000

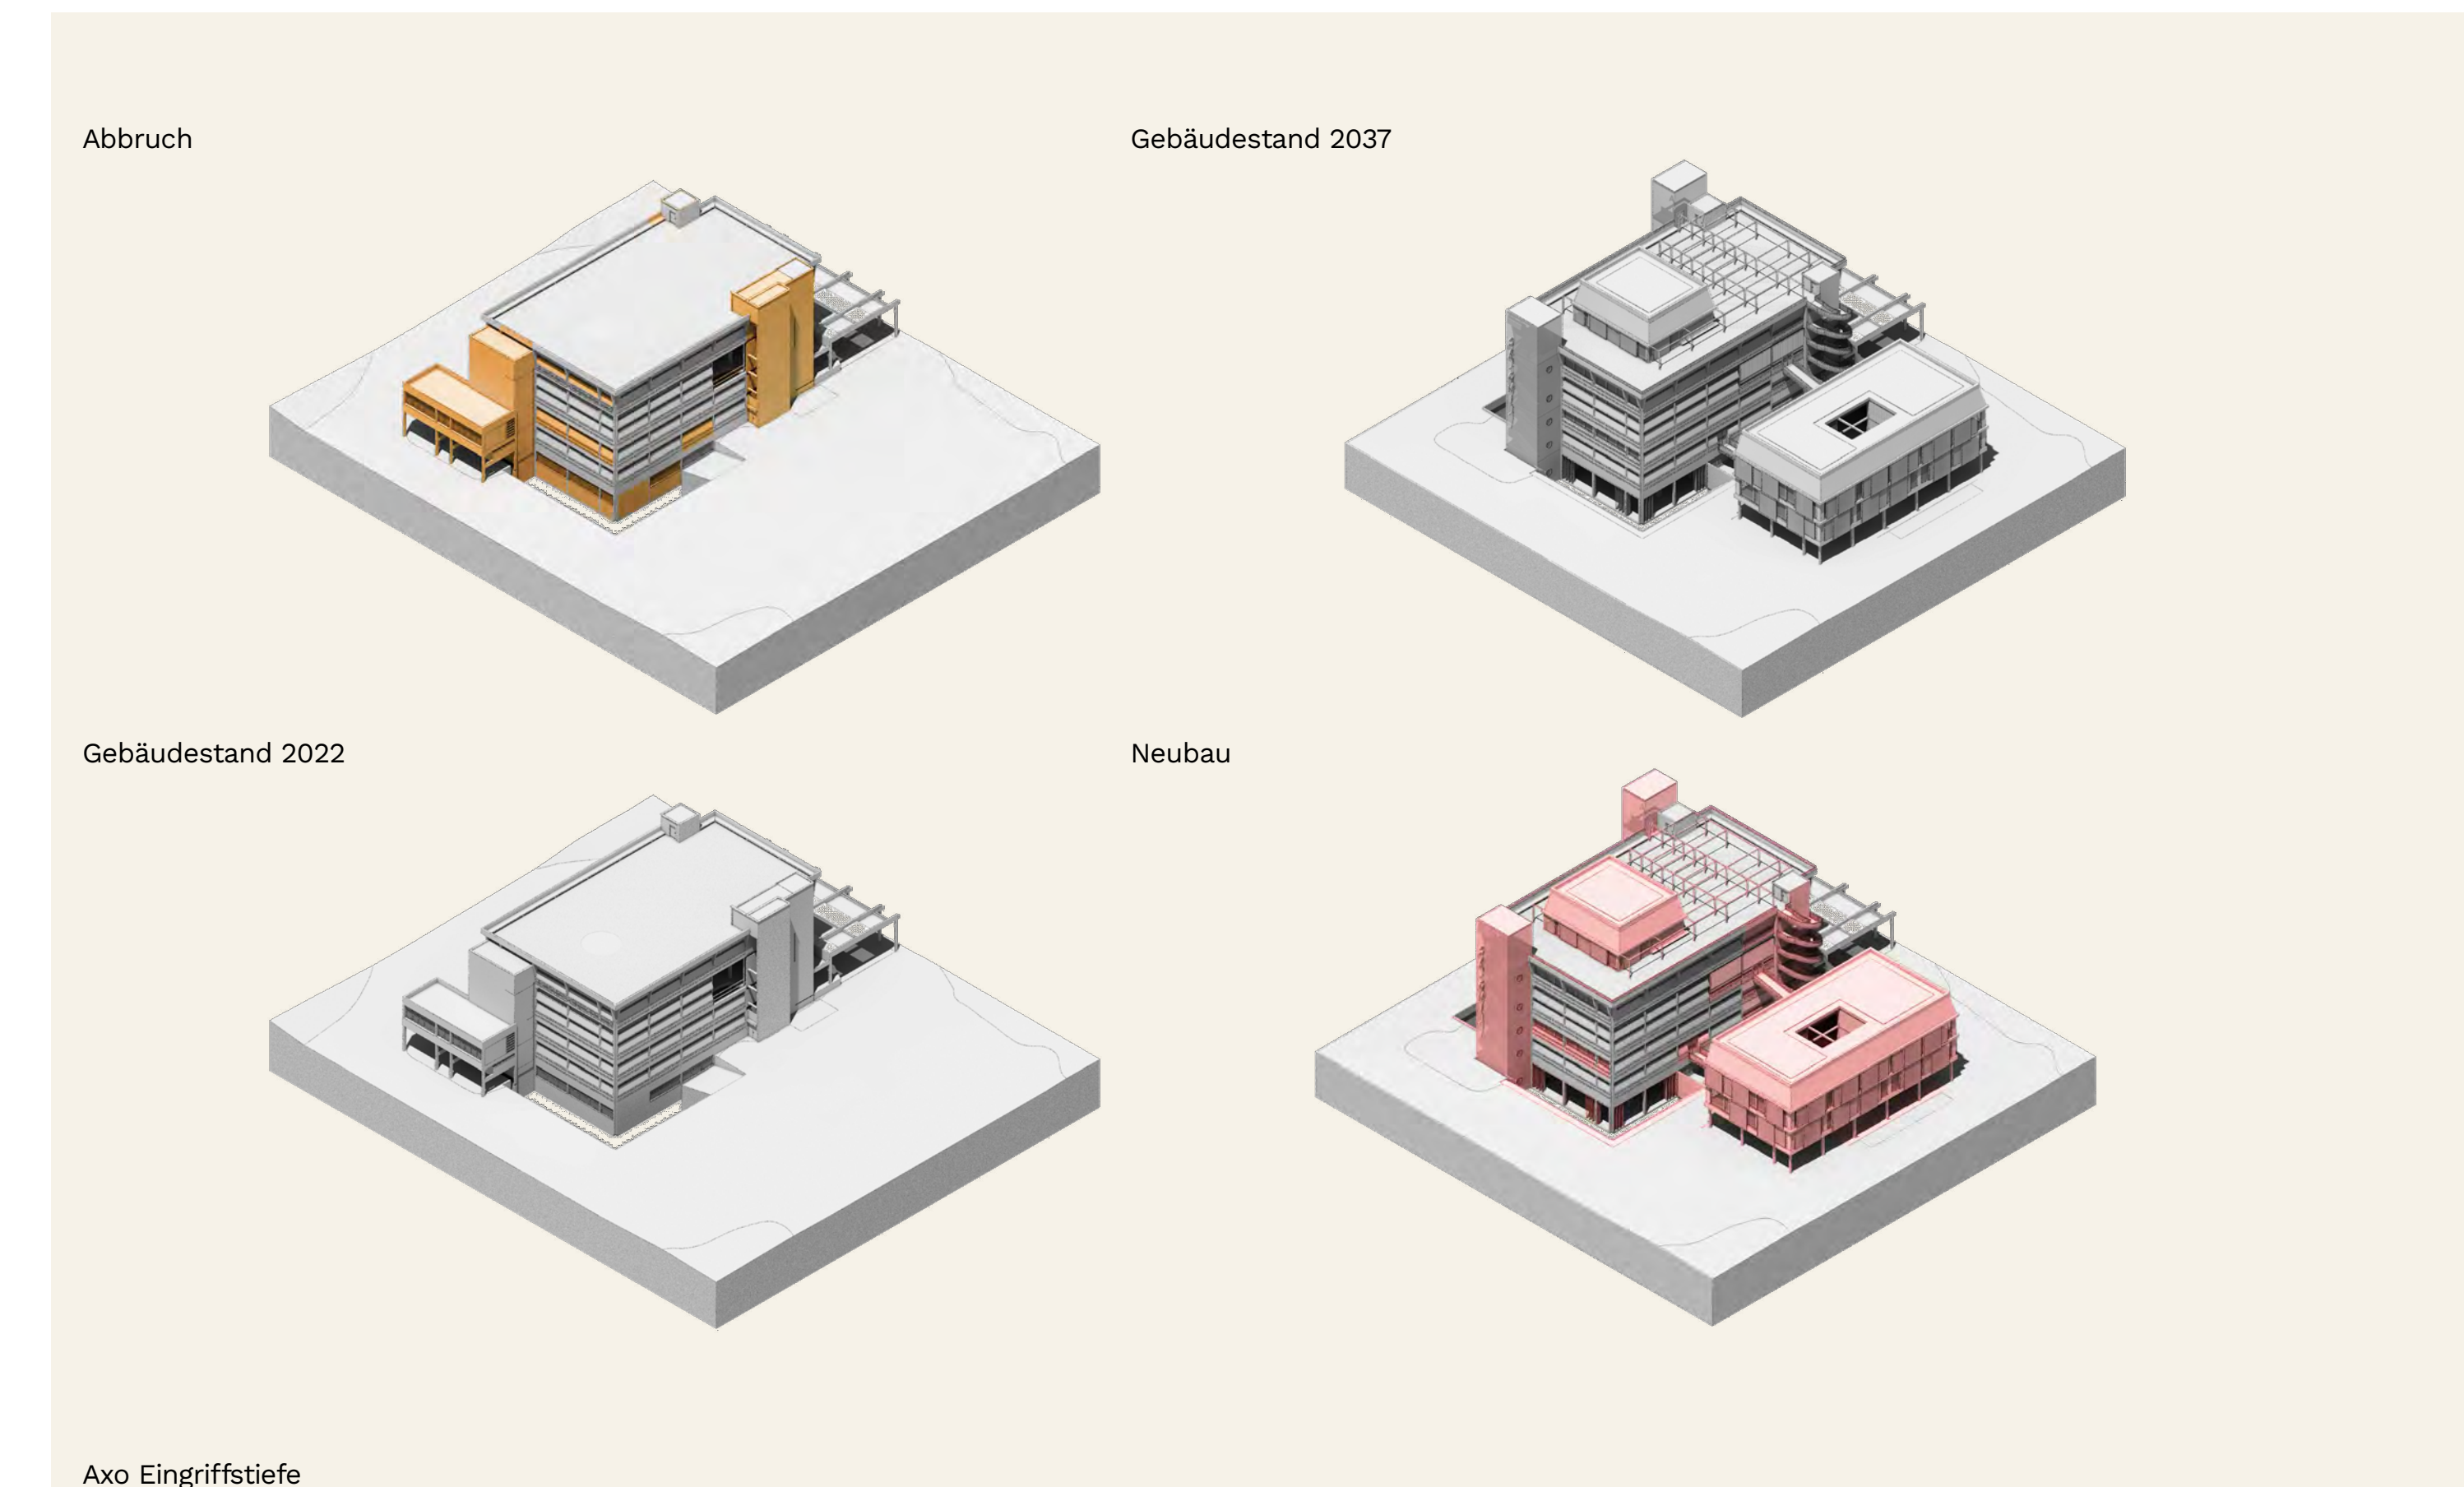


«HOCHDORF IM WANDEL - TRANSFORMATION MILCHSÜDI AREAL»

IMPULSPROJEKT EHEMALIGES CALOMIL GEBÄUDE






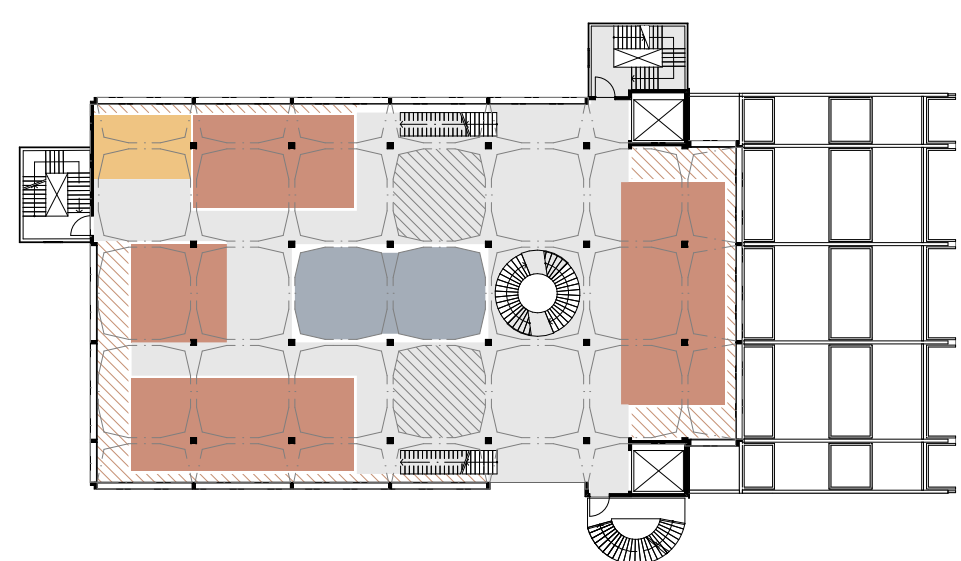


Schemaplan - 1. Obergeschoss | 1:500

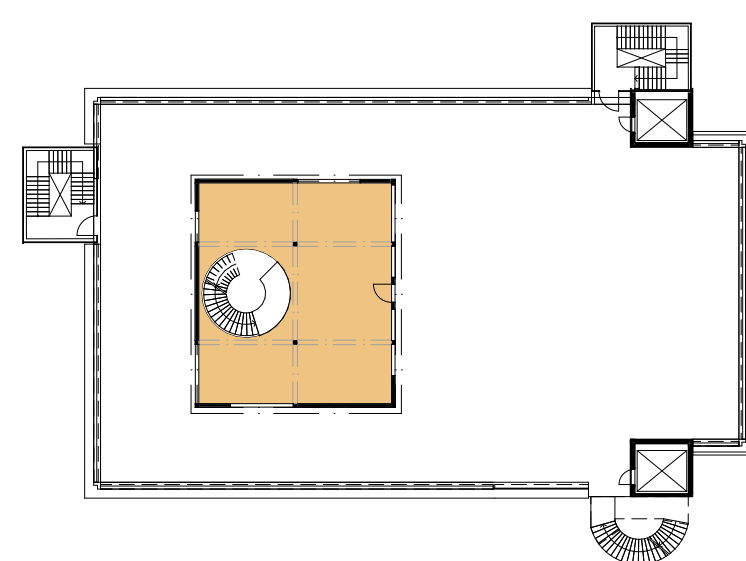



Schemaplan - 4. Obergeschoss | 1:500

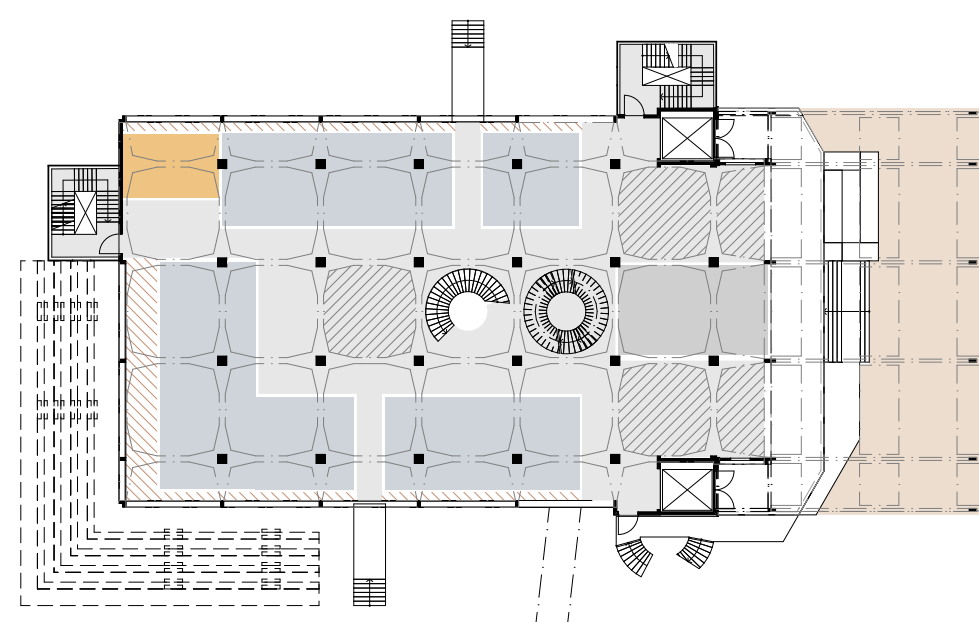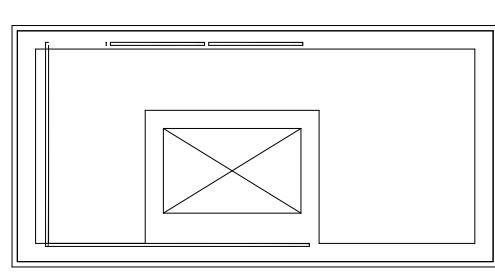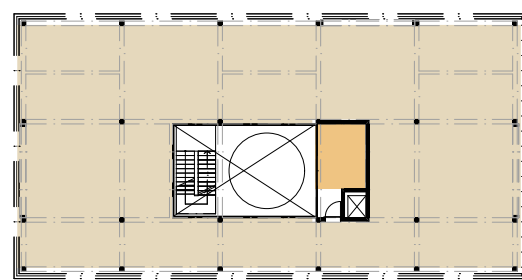


Schemaplan - Erdgeschoss | 1:500

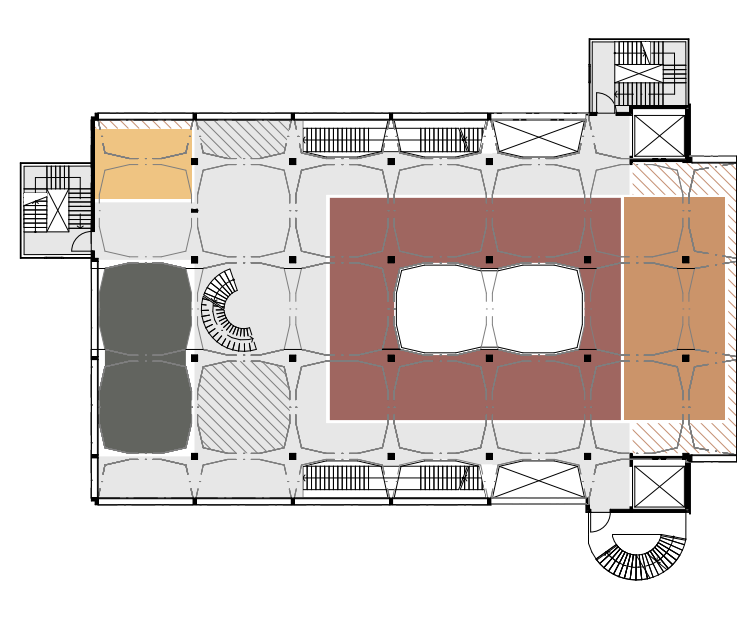


Schemaplan - 3. Obergeschoss | 1:500

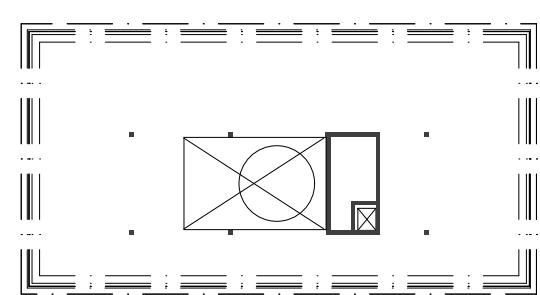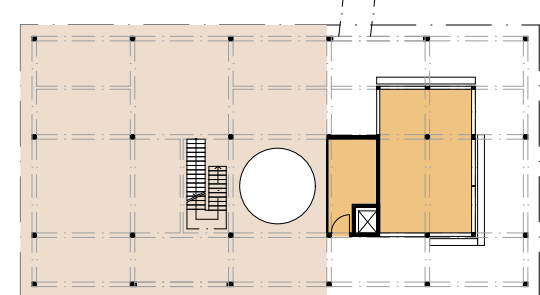

Schemaplan - Untergeschoss | 1:500

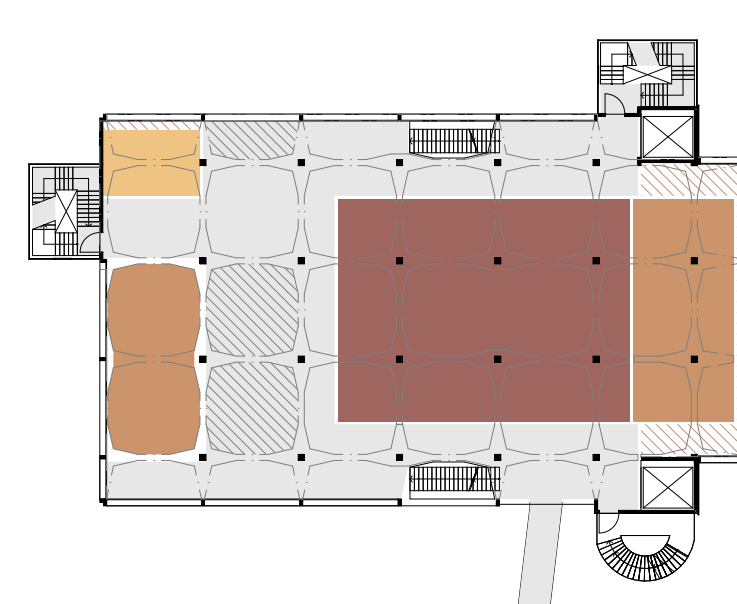


Schemaplan - 2. Obergeschoss | 1:500

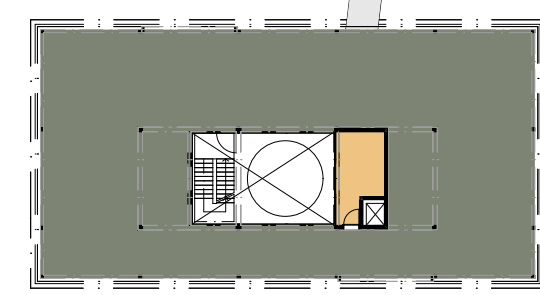


- | | |
|-----------------|--------------|
| Markt | Meetingraum |
| Büros | Eventraum |
| Kleingewerbe | Foyer |
| Werkstatt | Grosser Saal |
| Gastronomie | Museum |
| Atelier | Proberaum |
| Kleiner Saal | Lernzone |
| Sitzmöglichkeit | Pufferzone |

Legende

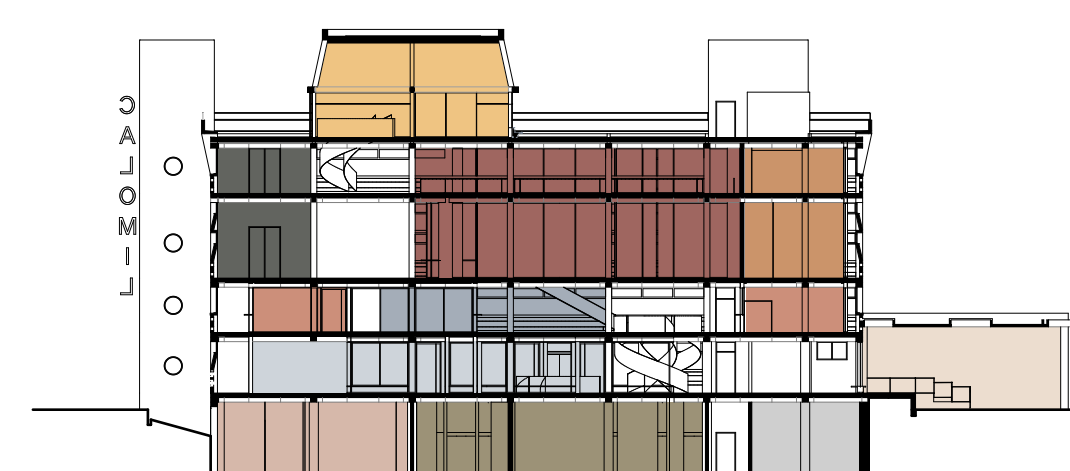


Schemaplan - Längsschnitt Calomil | 1:500

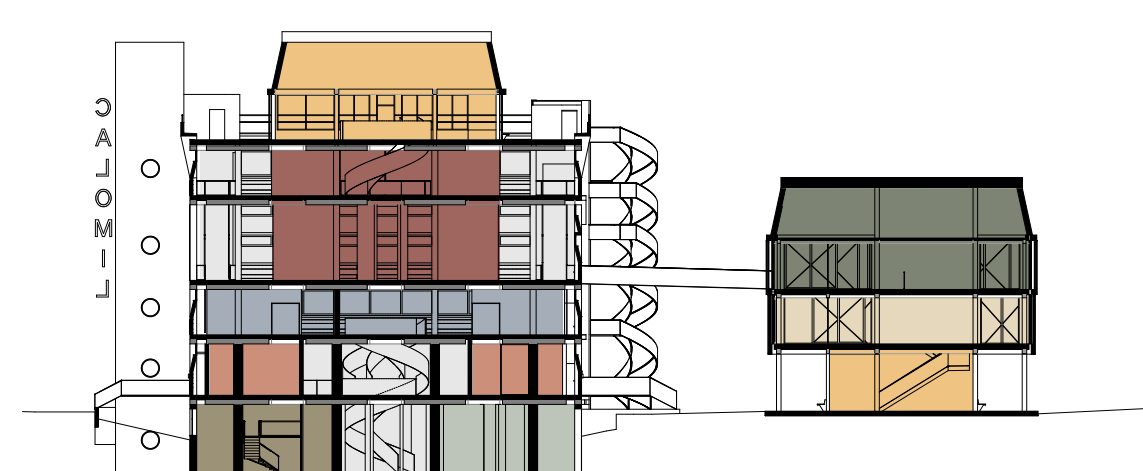


Schemaplan - Querschnitt Calomil | 1:500


-1. Untergeschoss | 1:200

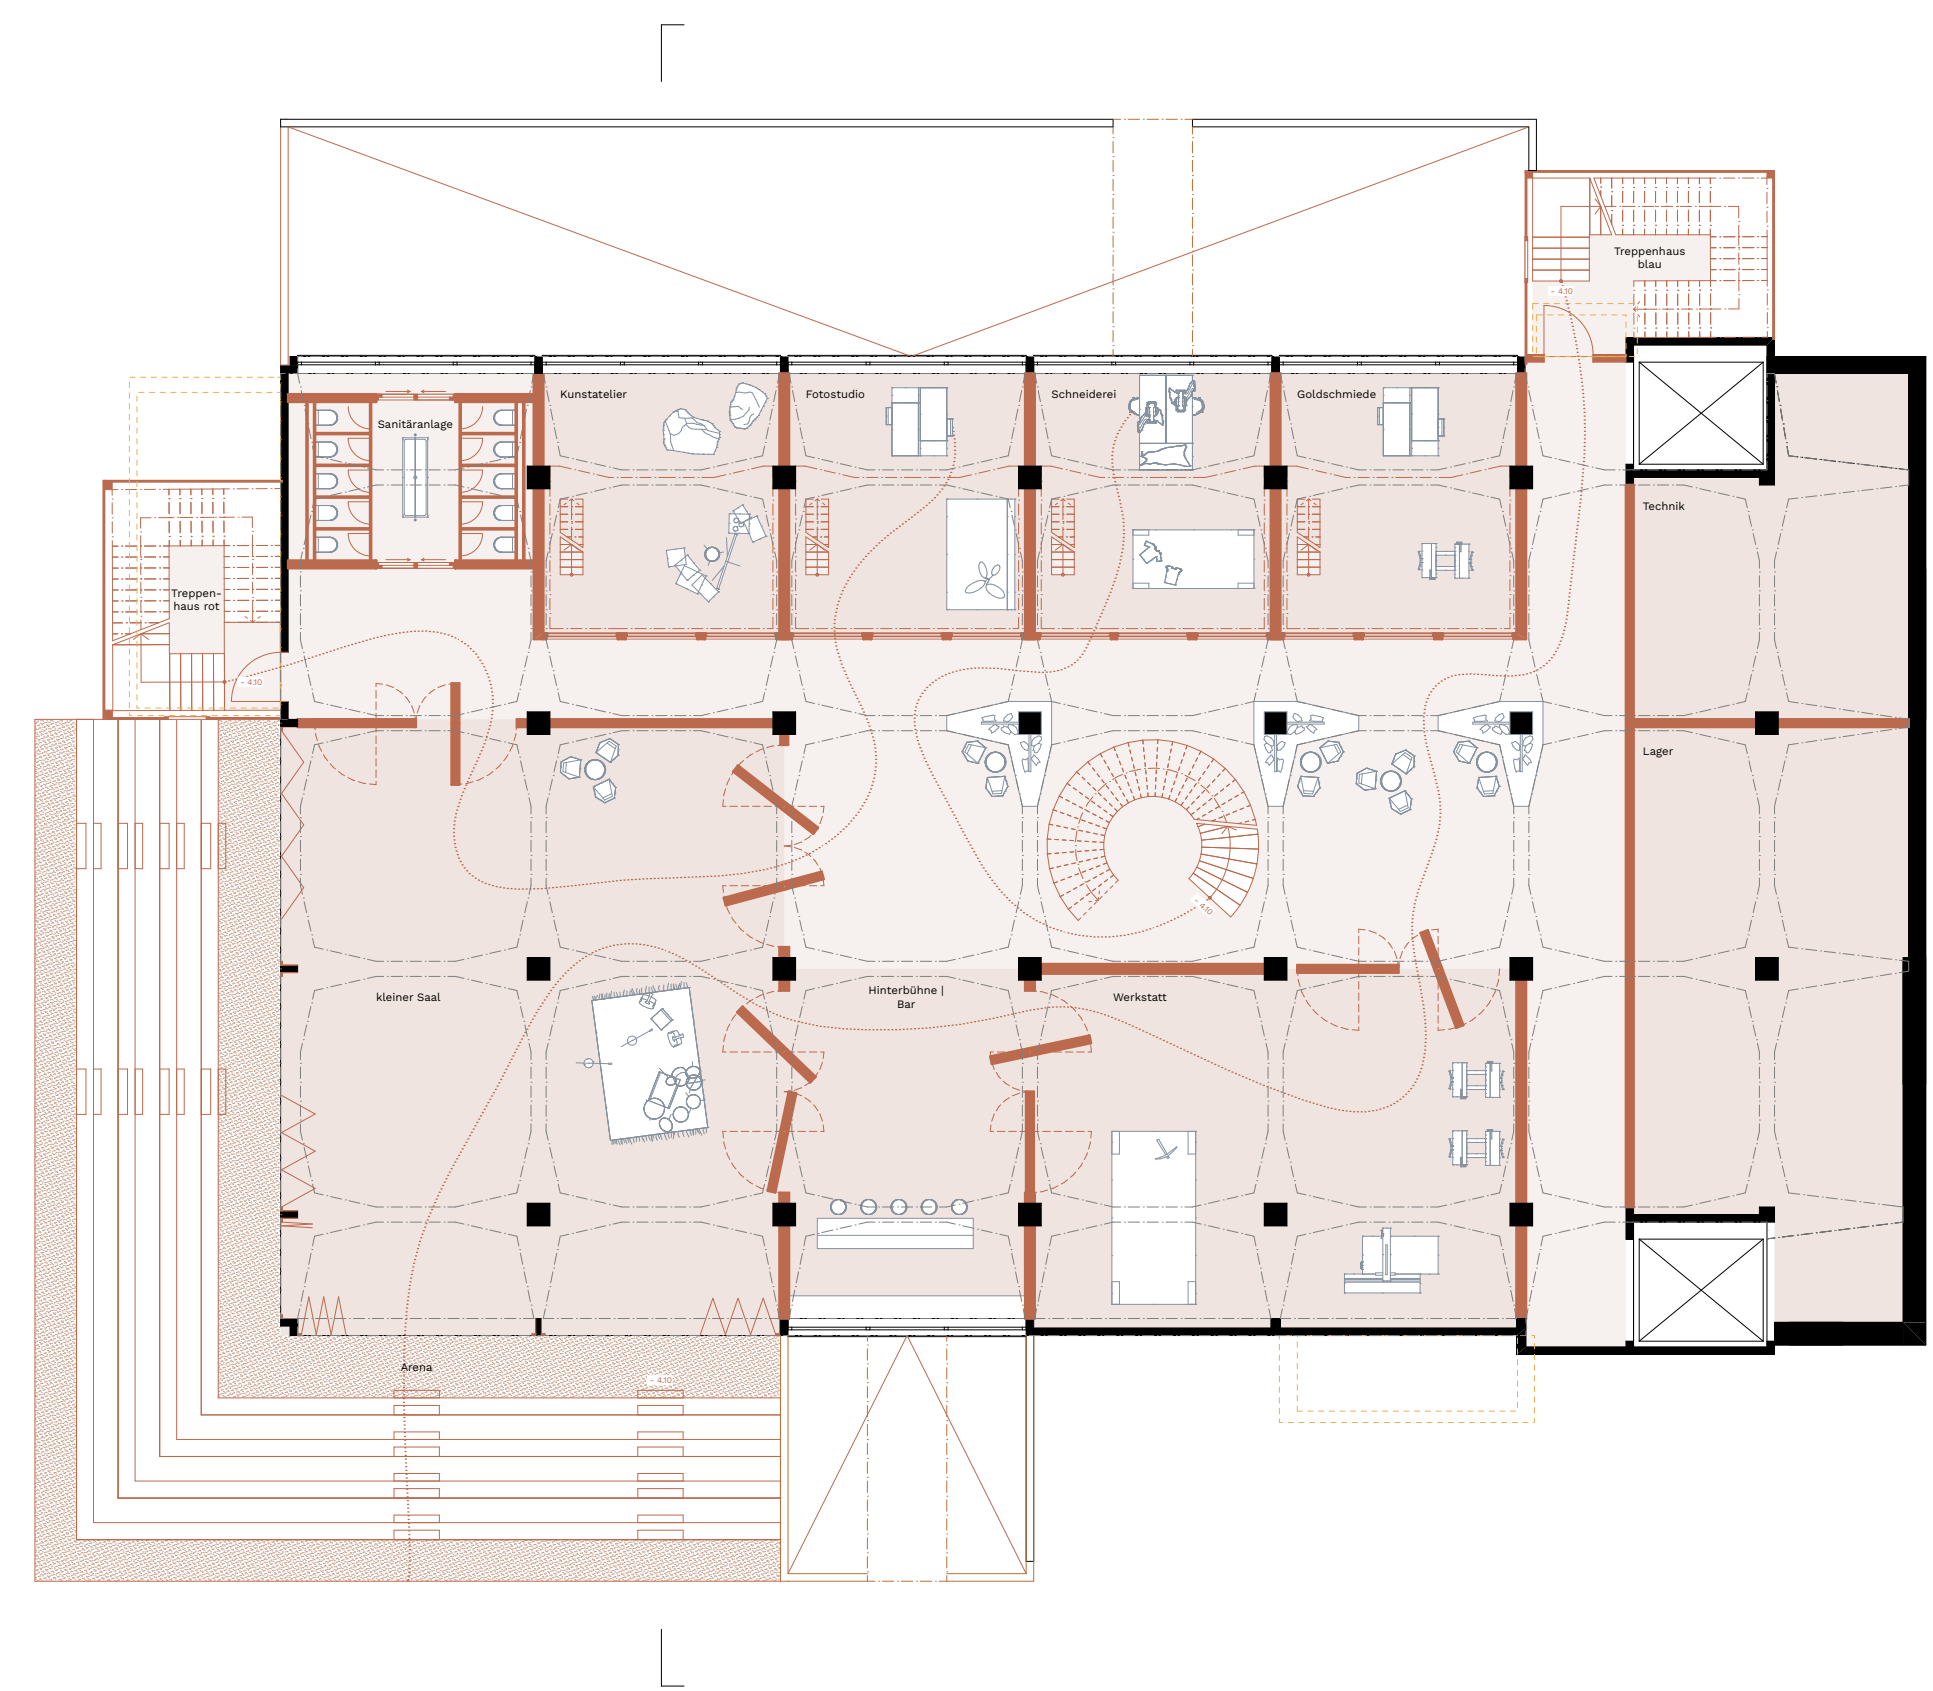


Skizzendarstellung Erschliessungsturm
Referenzbild: Nova Ruda Kindergarten
Petr Stolin

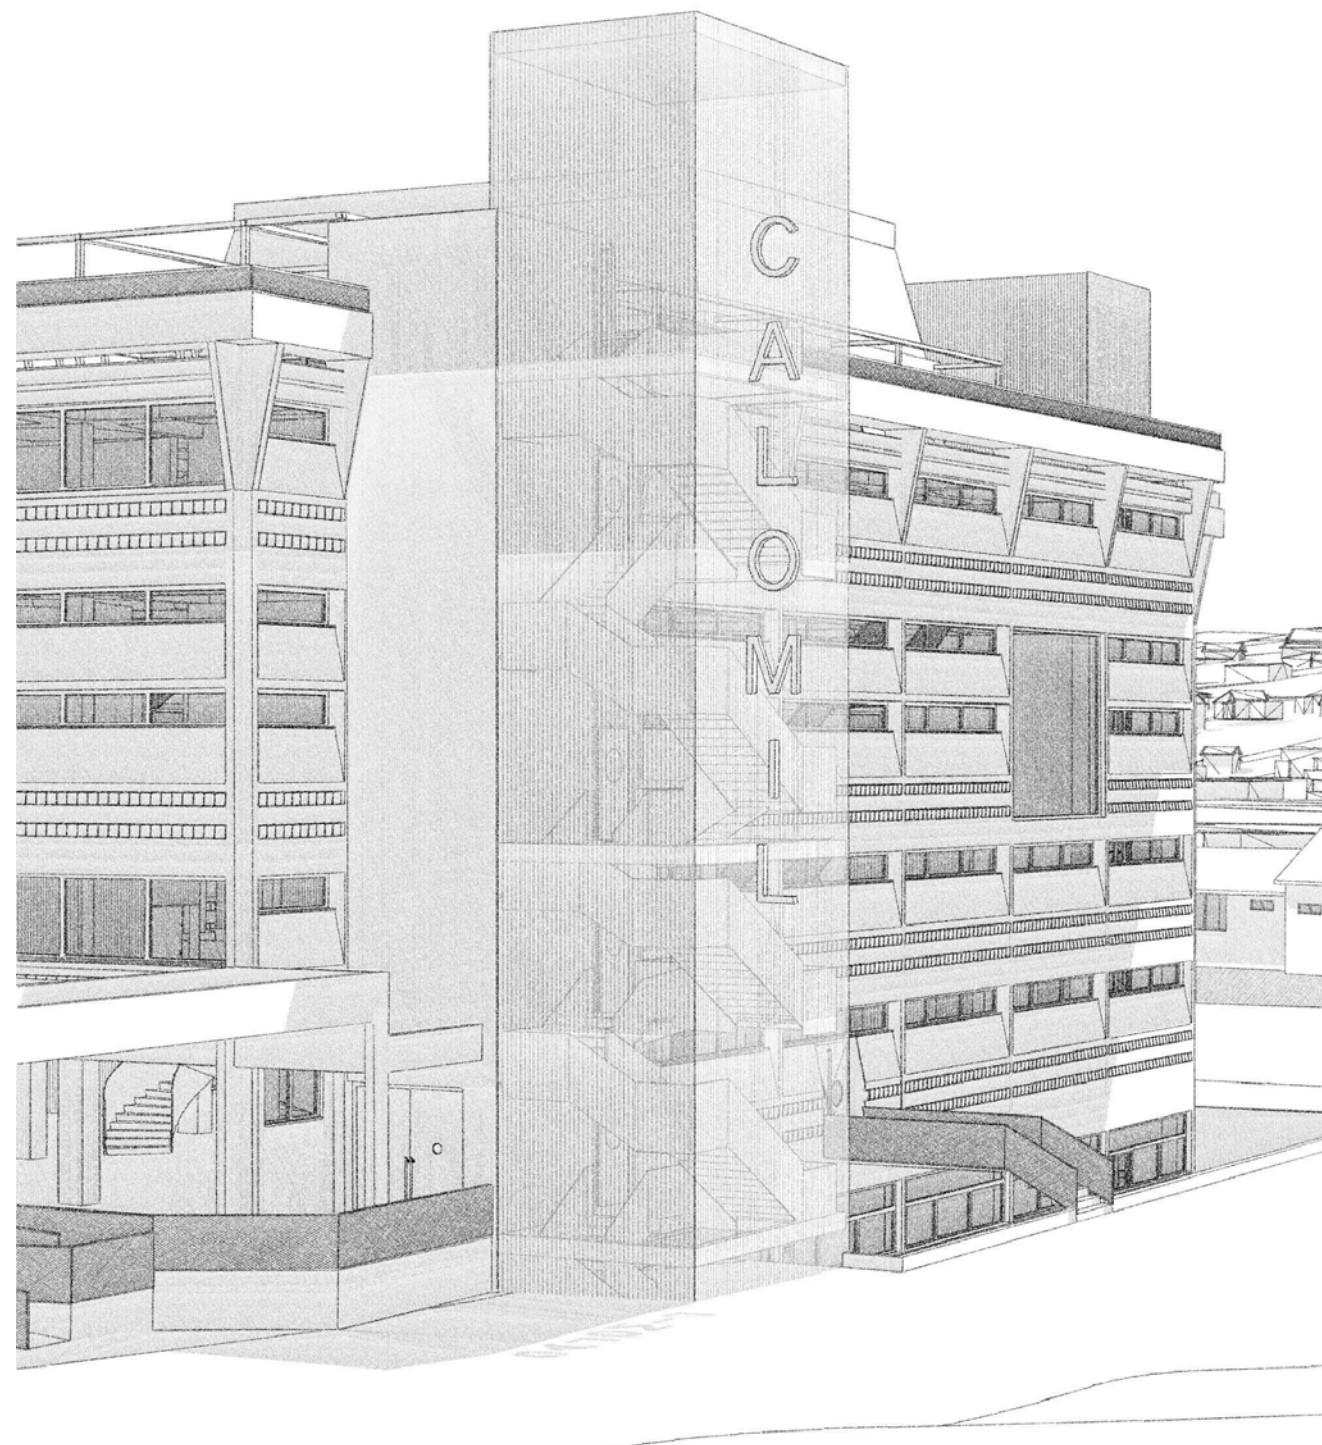


Längsschnitt Calomil | 1:200

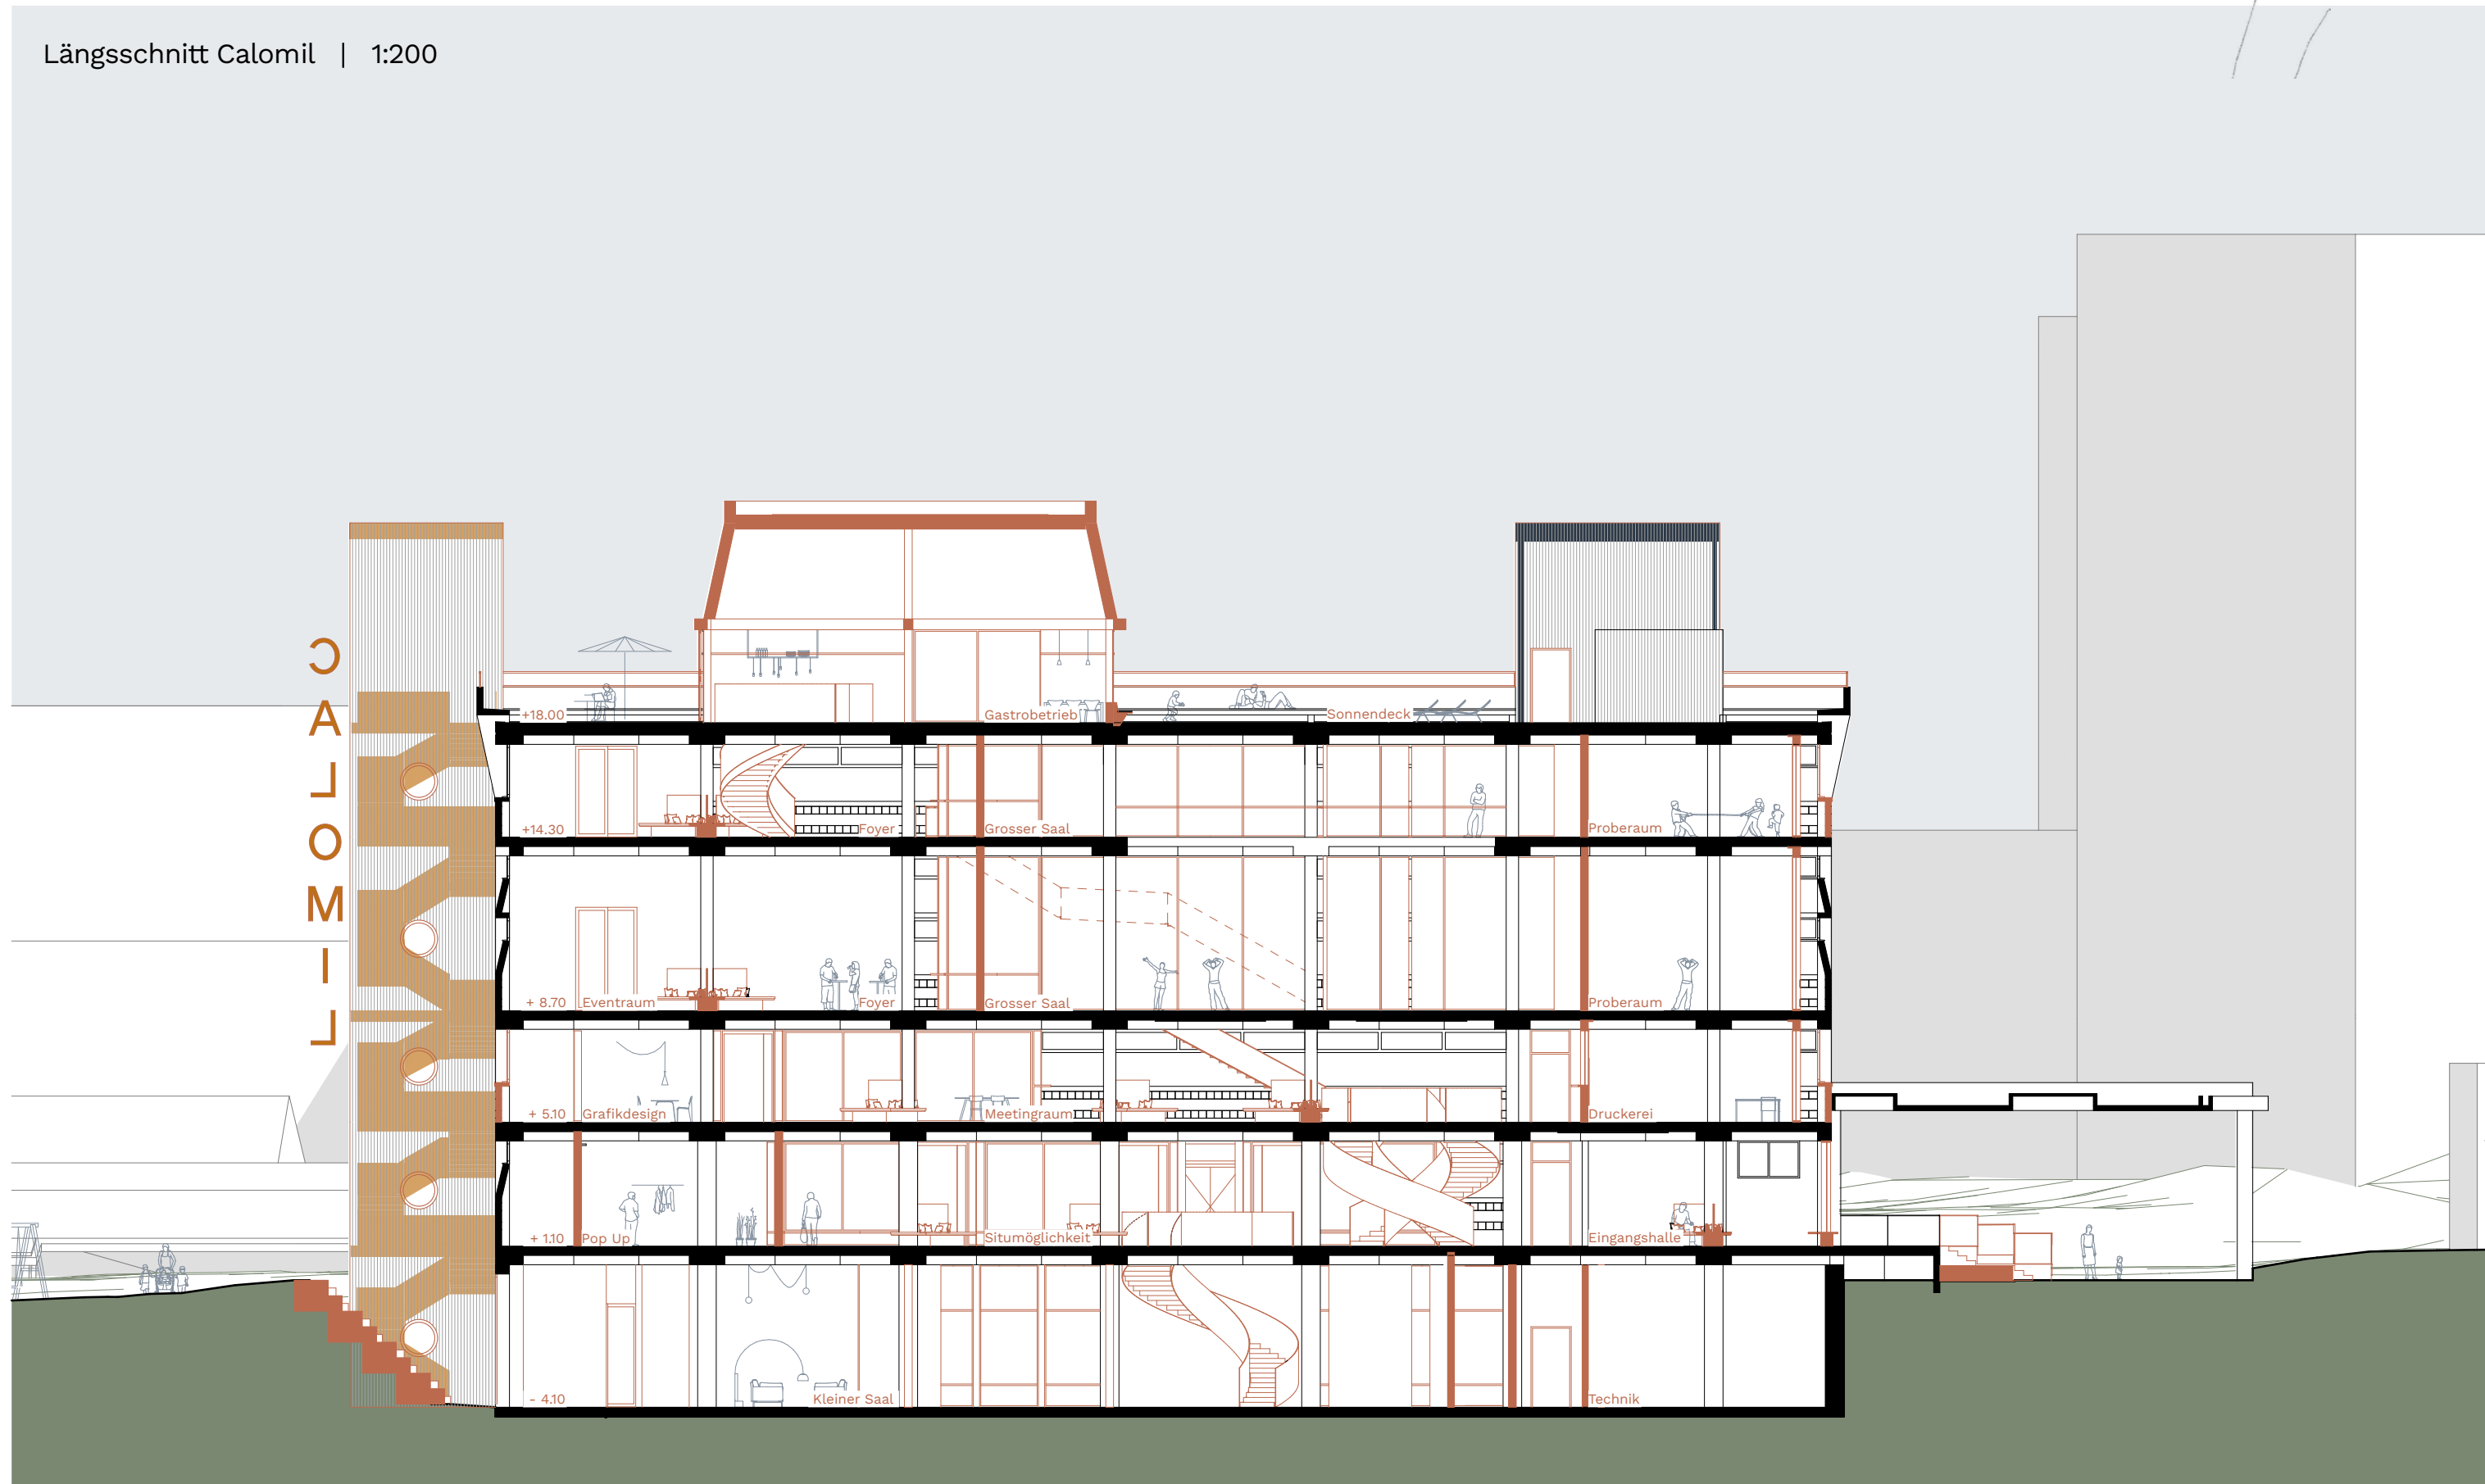


0. Erdgeschoss inkl. Umgebung | 1:200

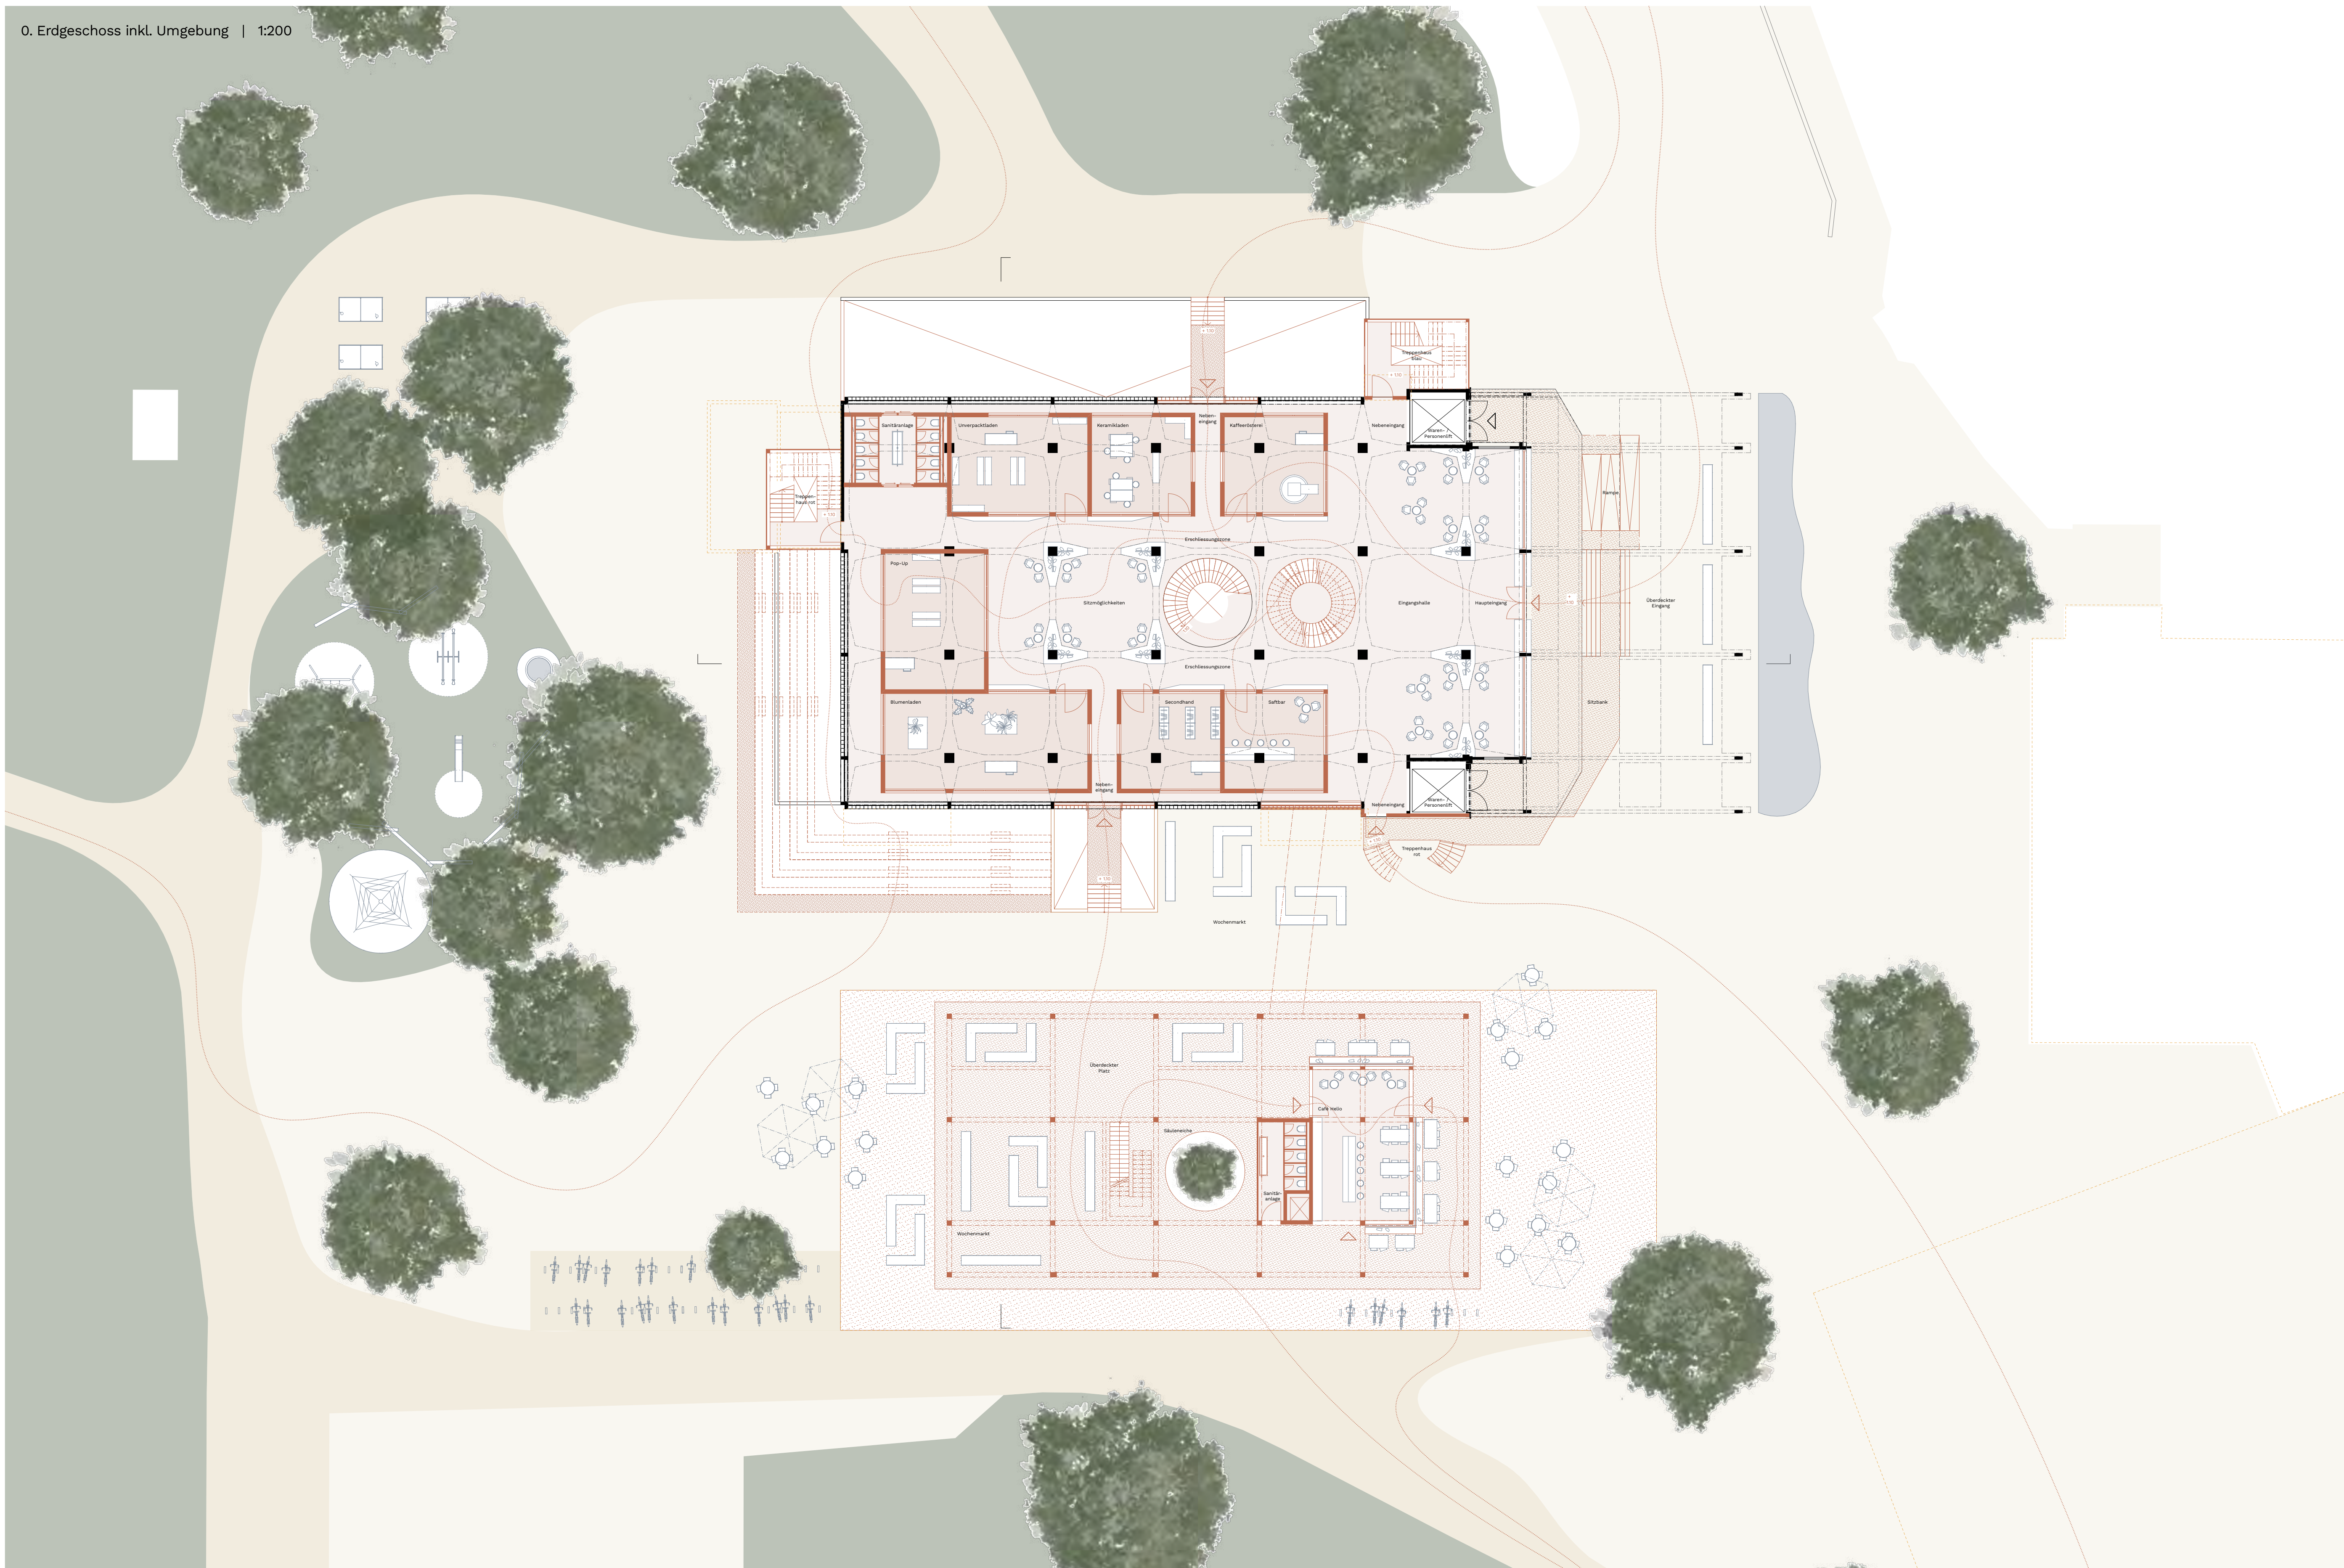


Innenraumdarstellung Grosser Saal
Detail Ein- & Ausbauten
Nutzungsanalyse Grosser Saal | 1:500

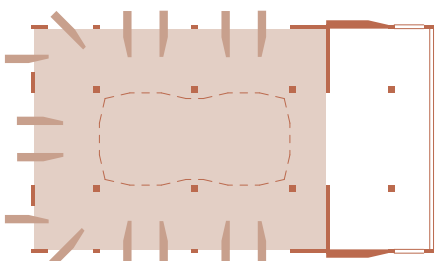


Saal geschlossen

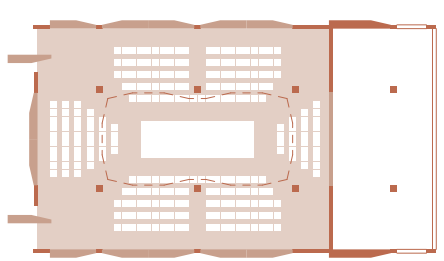


Konzert bestuhlt

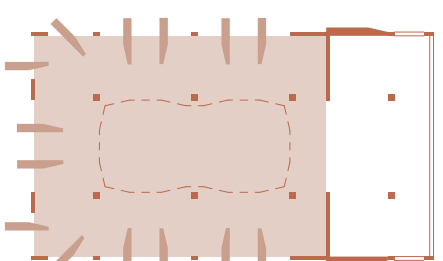


Saal geöffnet

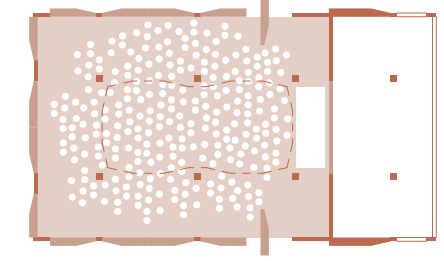

Konzert stehend

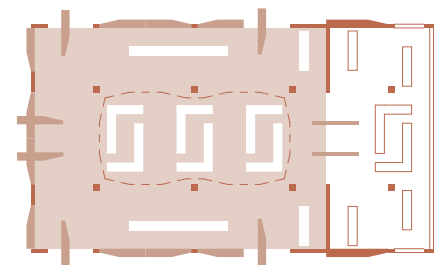


Flohmarkt

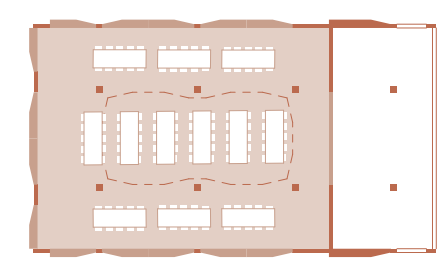


Firmenessen



Einbauelement
grosser Saal

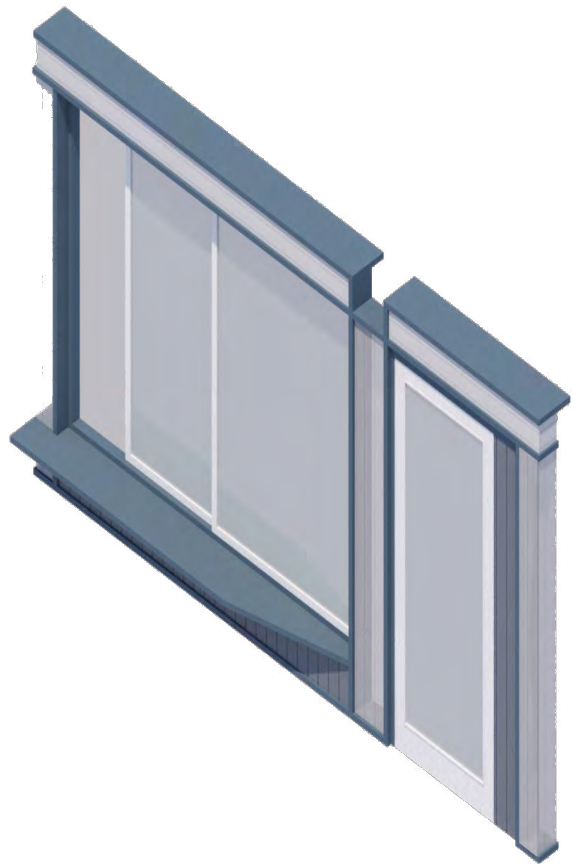

Einbauelement Erdgeschoss
Kleingewerbe

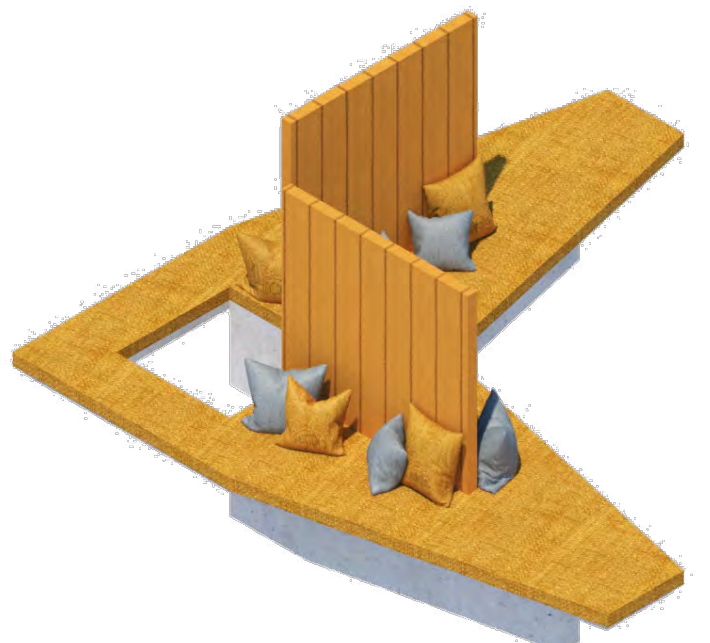


Sitzmöbel um Stütze



Fassadenelement Bestehend

Fassadenansicht Norden | 1:200

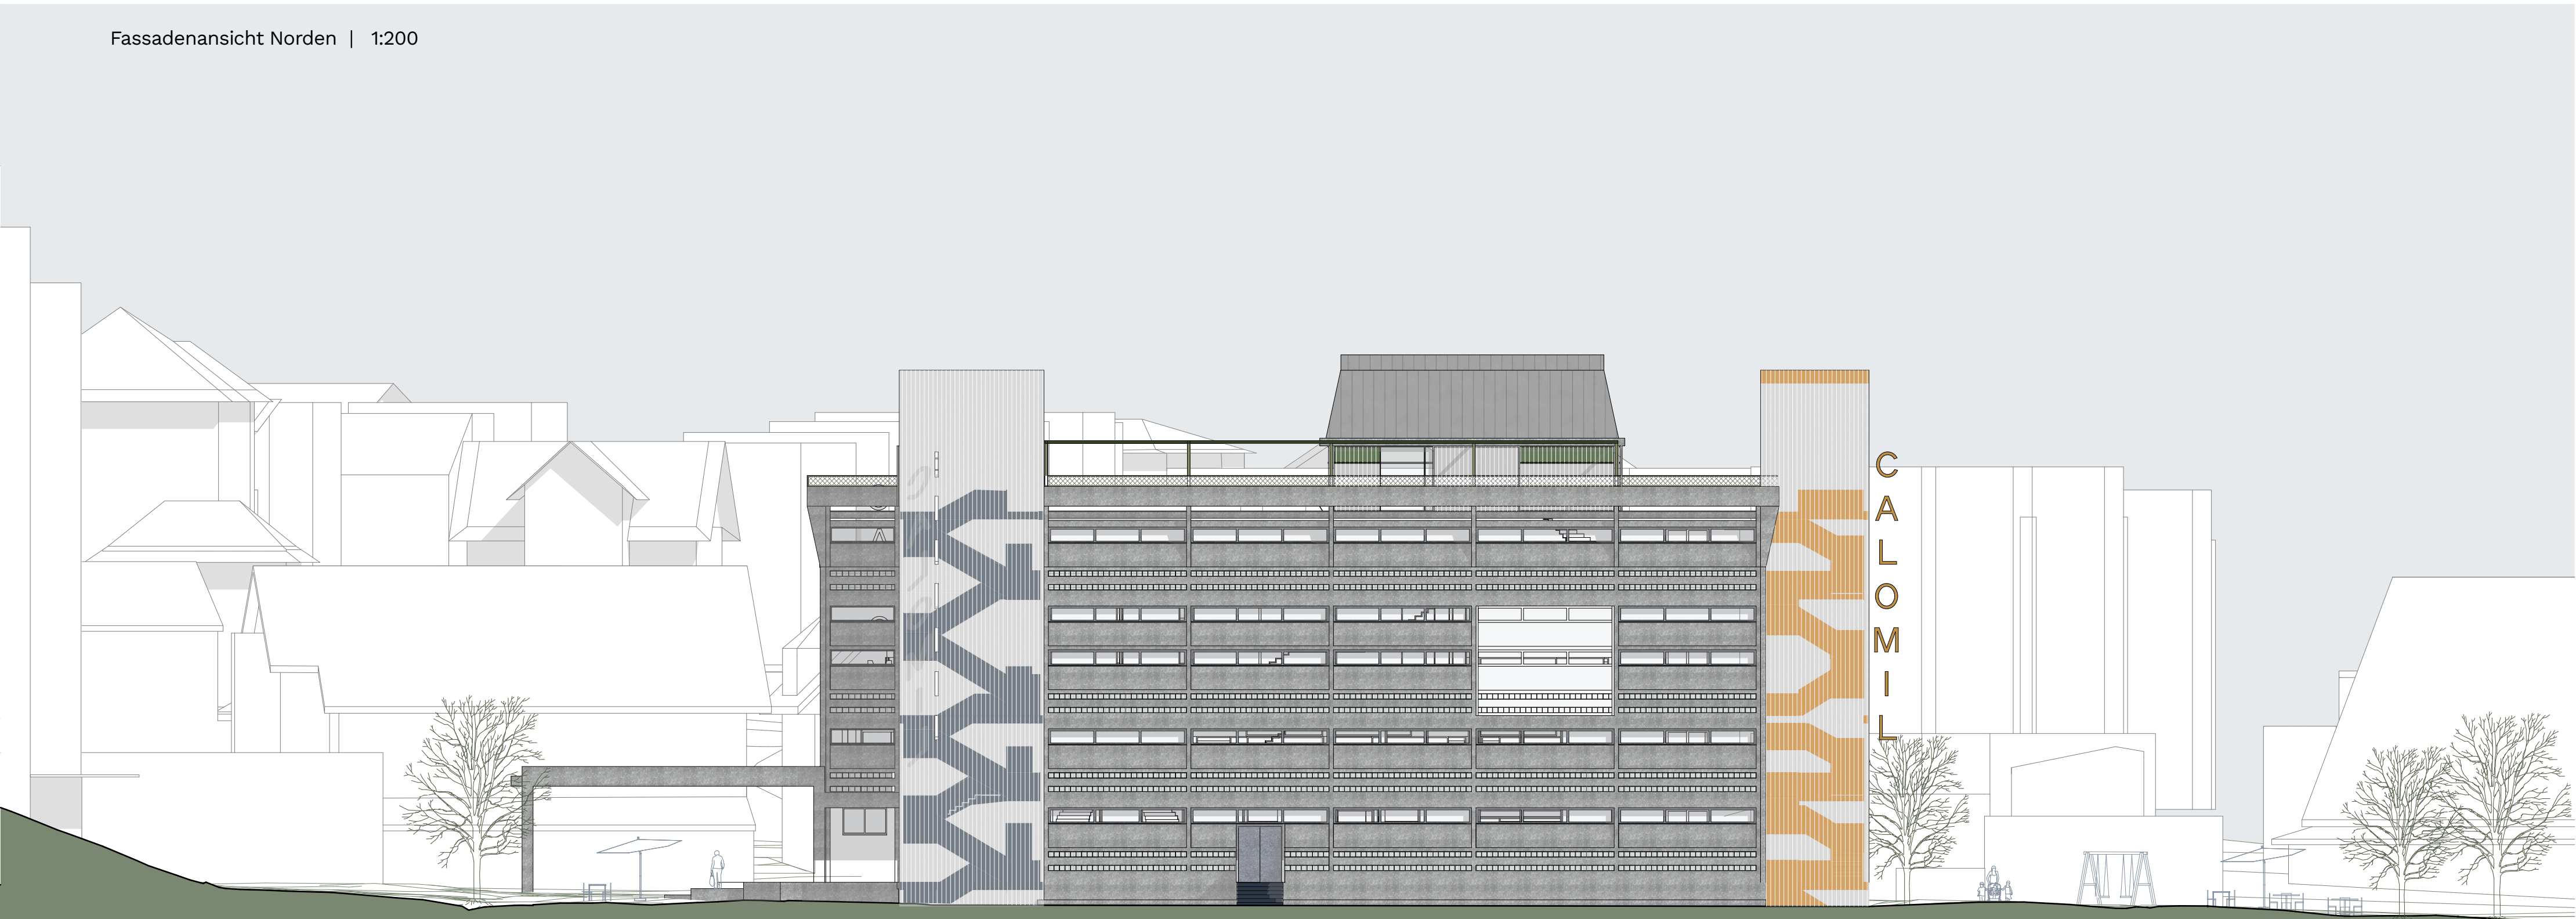

Querschnitt | 1:200



«HOCHDORF IM WANDEL - TRANSFORMATION MILCHSÜDI AREAL»


IMPULSPROJEKT EHEMALIGES
CALOMIL GEBÄUDE




1:200 0 5 10 15

Schlussabgabe Bachelorarbeit
Studentin Appel Anna-Katharina
Frühlingsemester 22
Dozentin Kristokat Anne-Marie
Expertin Schaub Barbara
Horw, 24.06.2022


3. Obergeschoss | 1:200

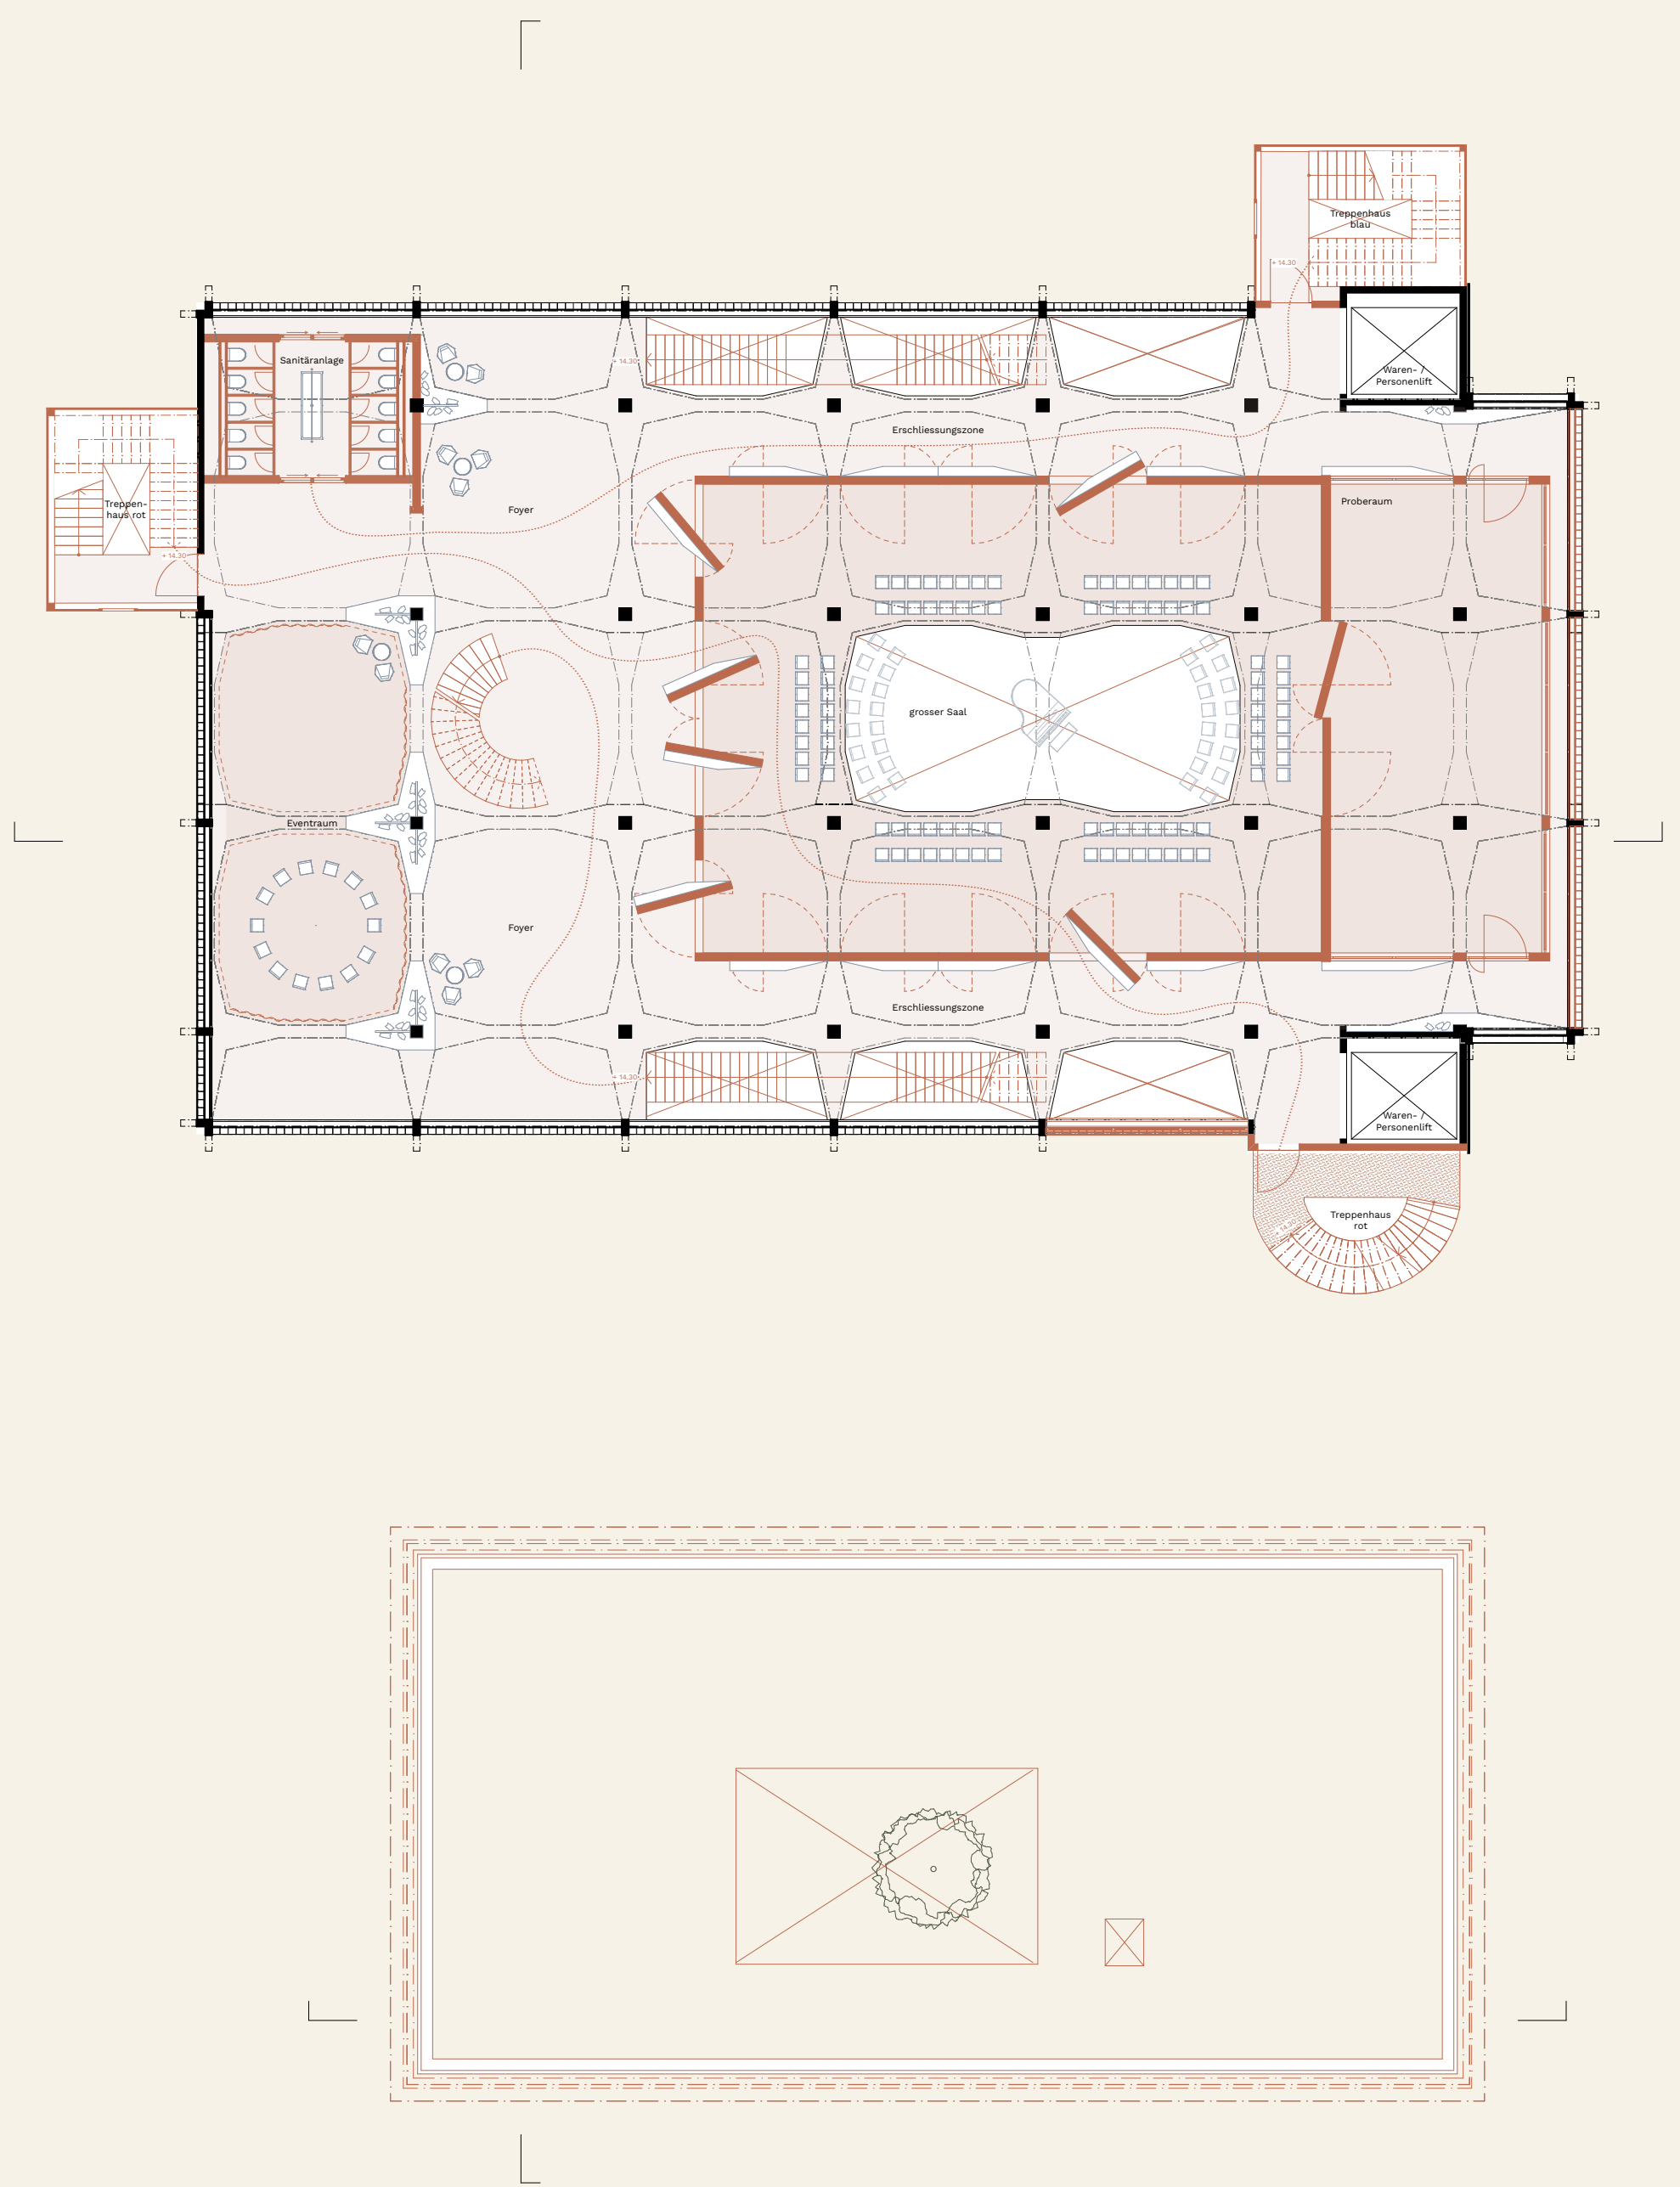



4. Obergeschoss inkl. Sonnendeck | 1:200

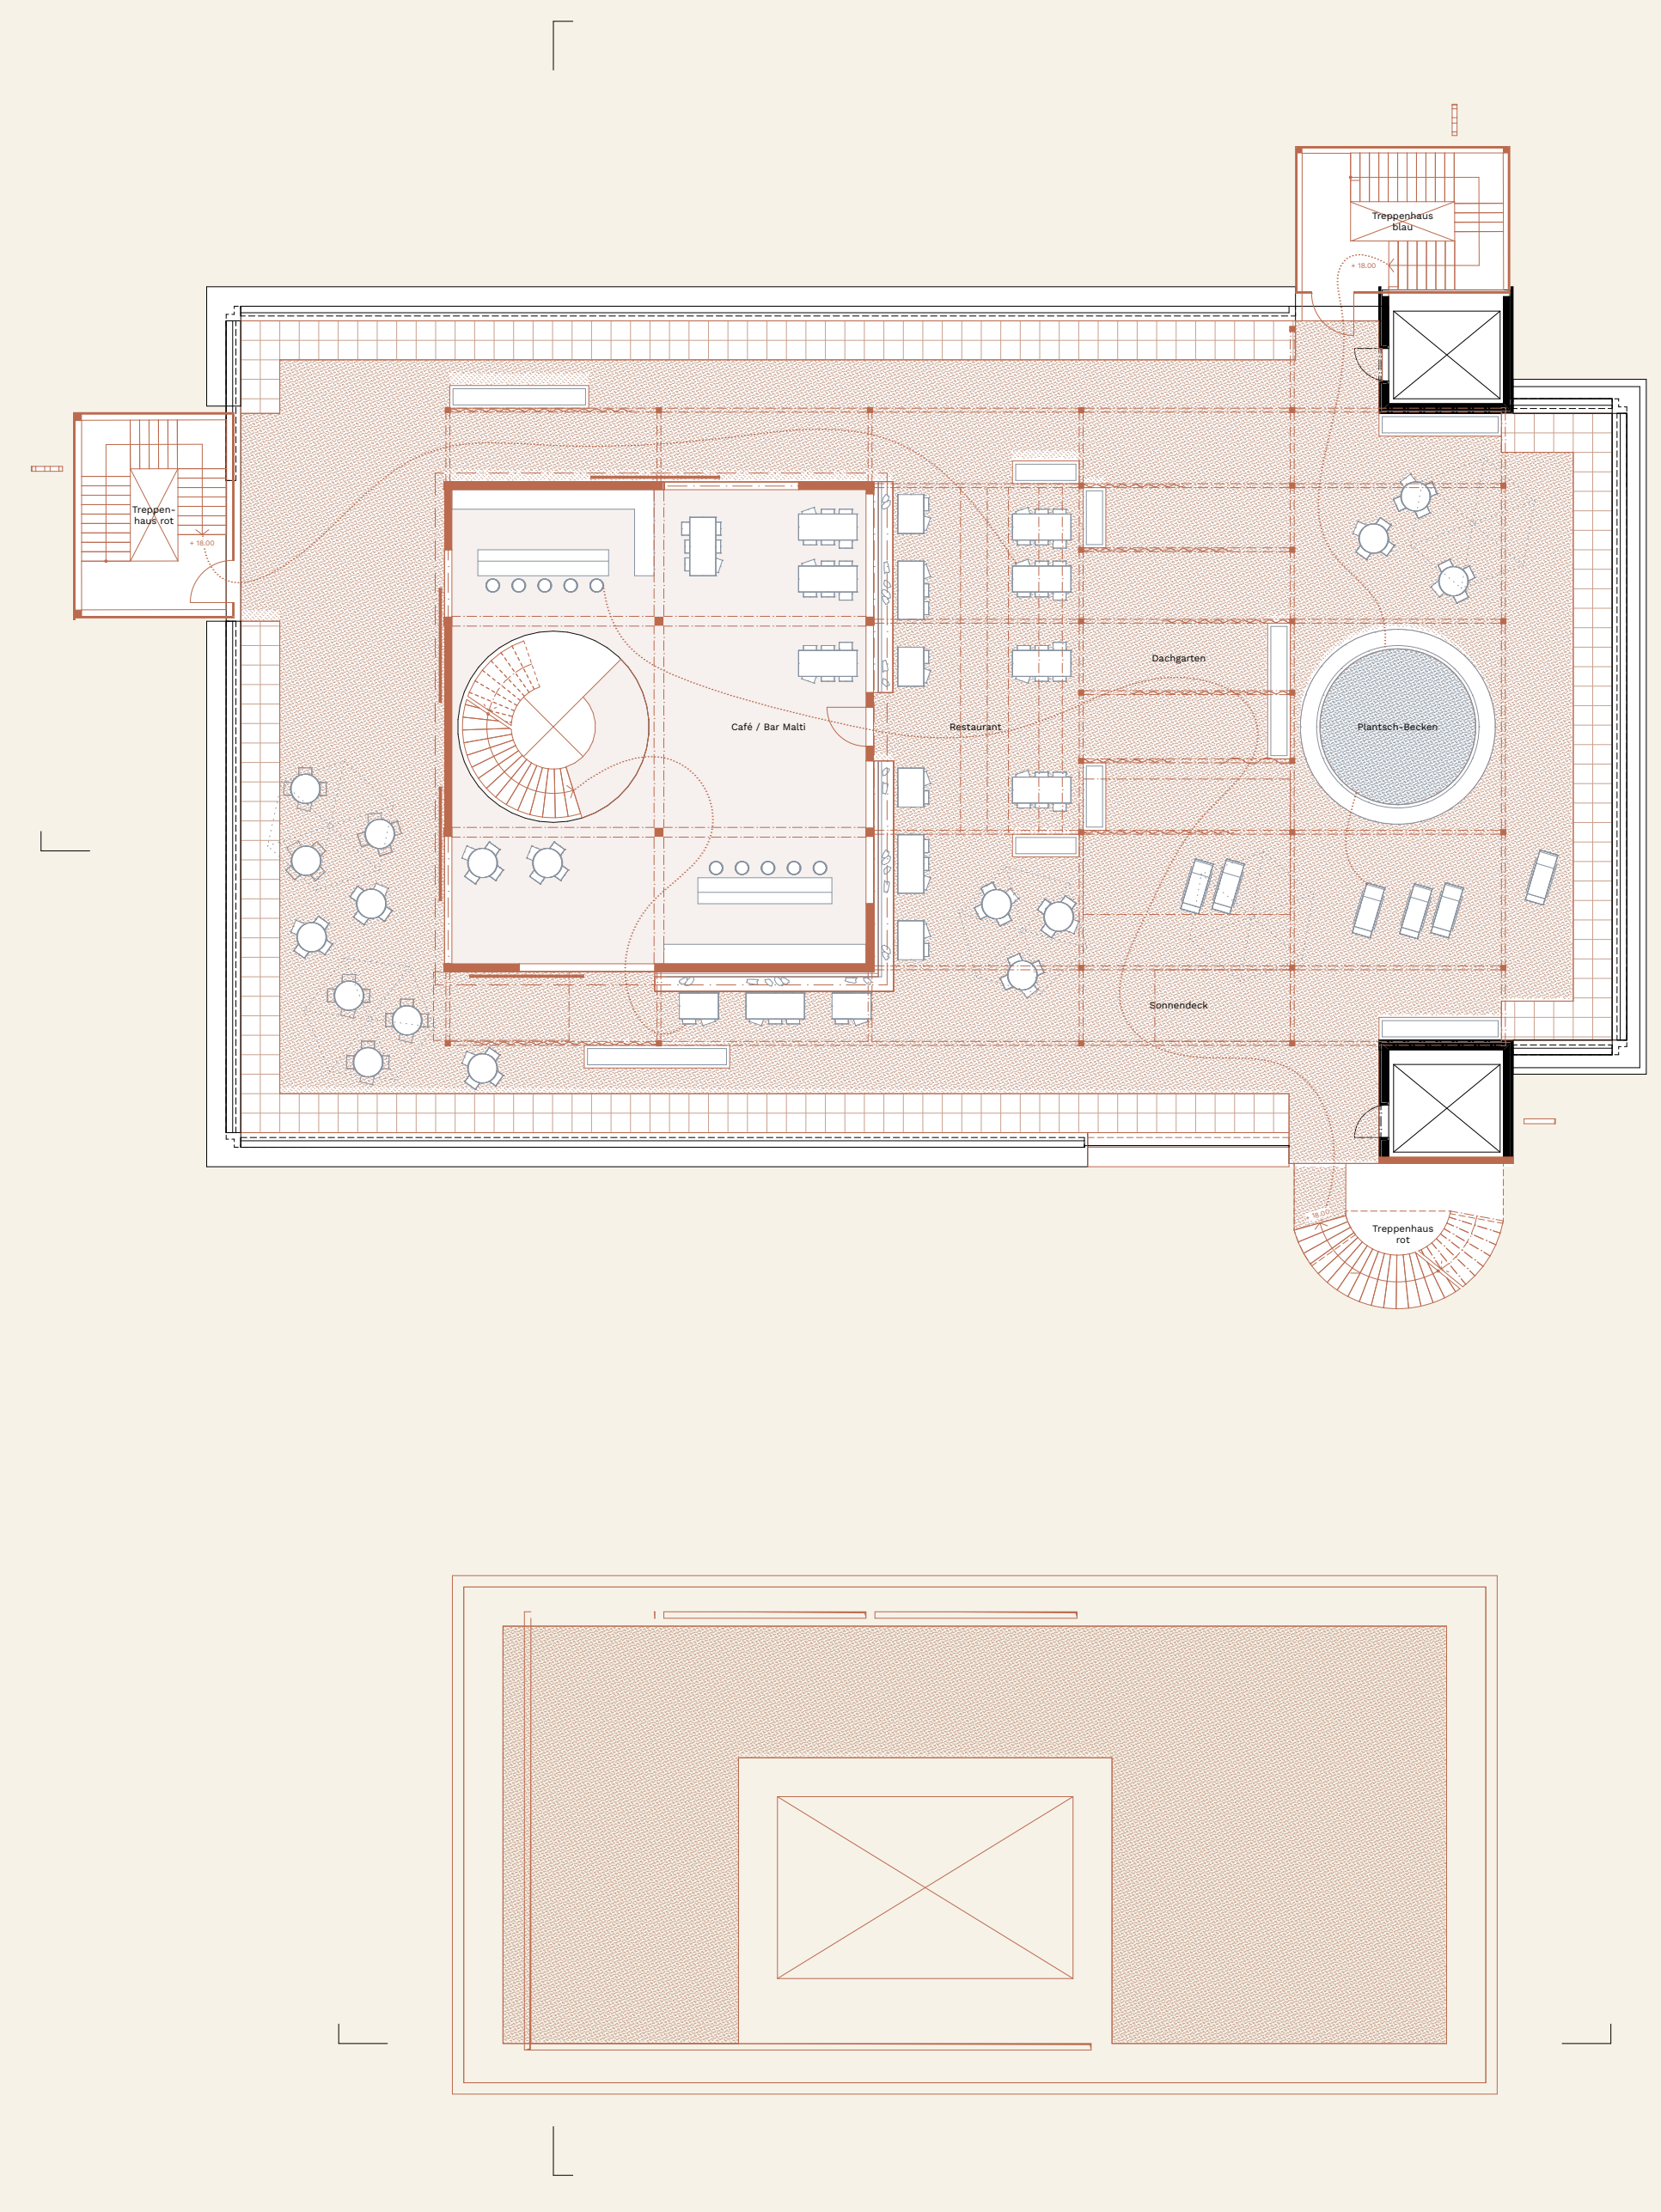

Fassadenschnitt Neubau | 1:50

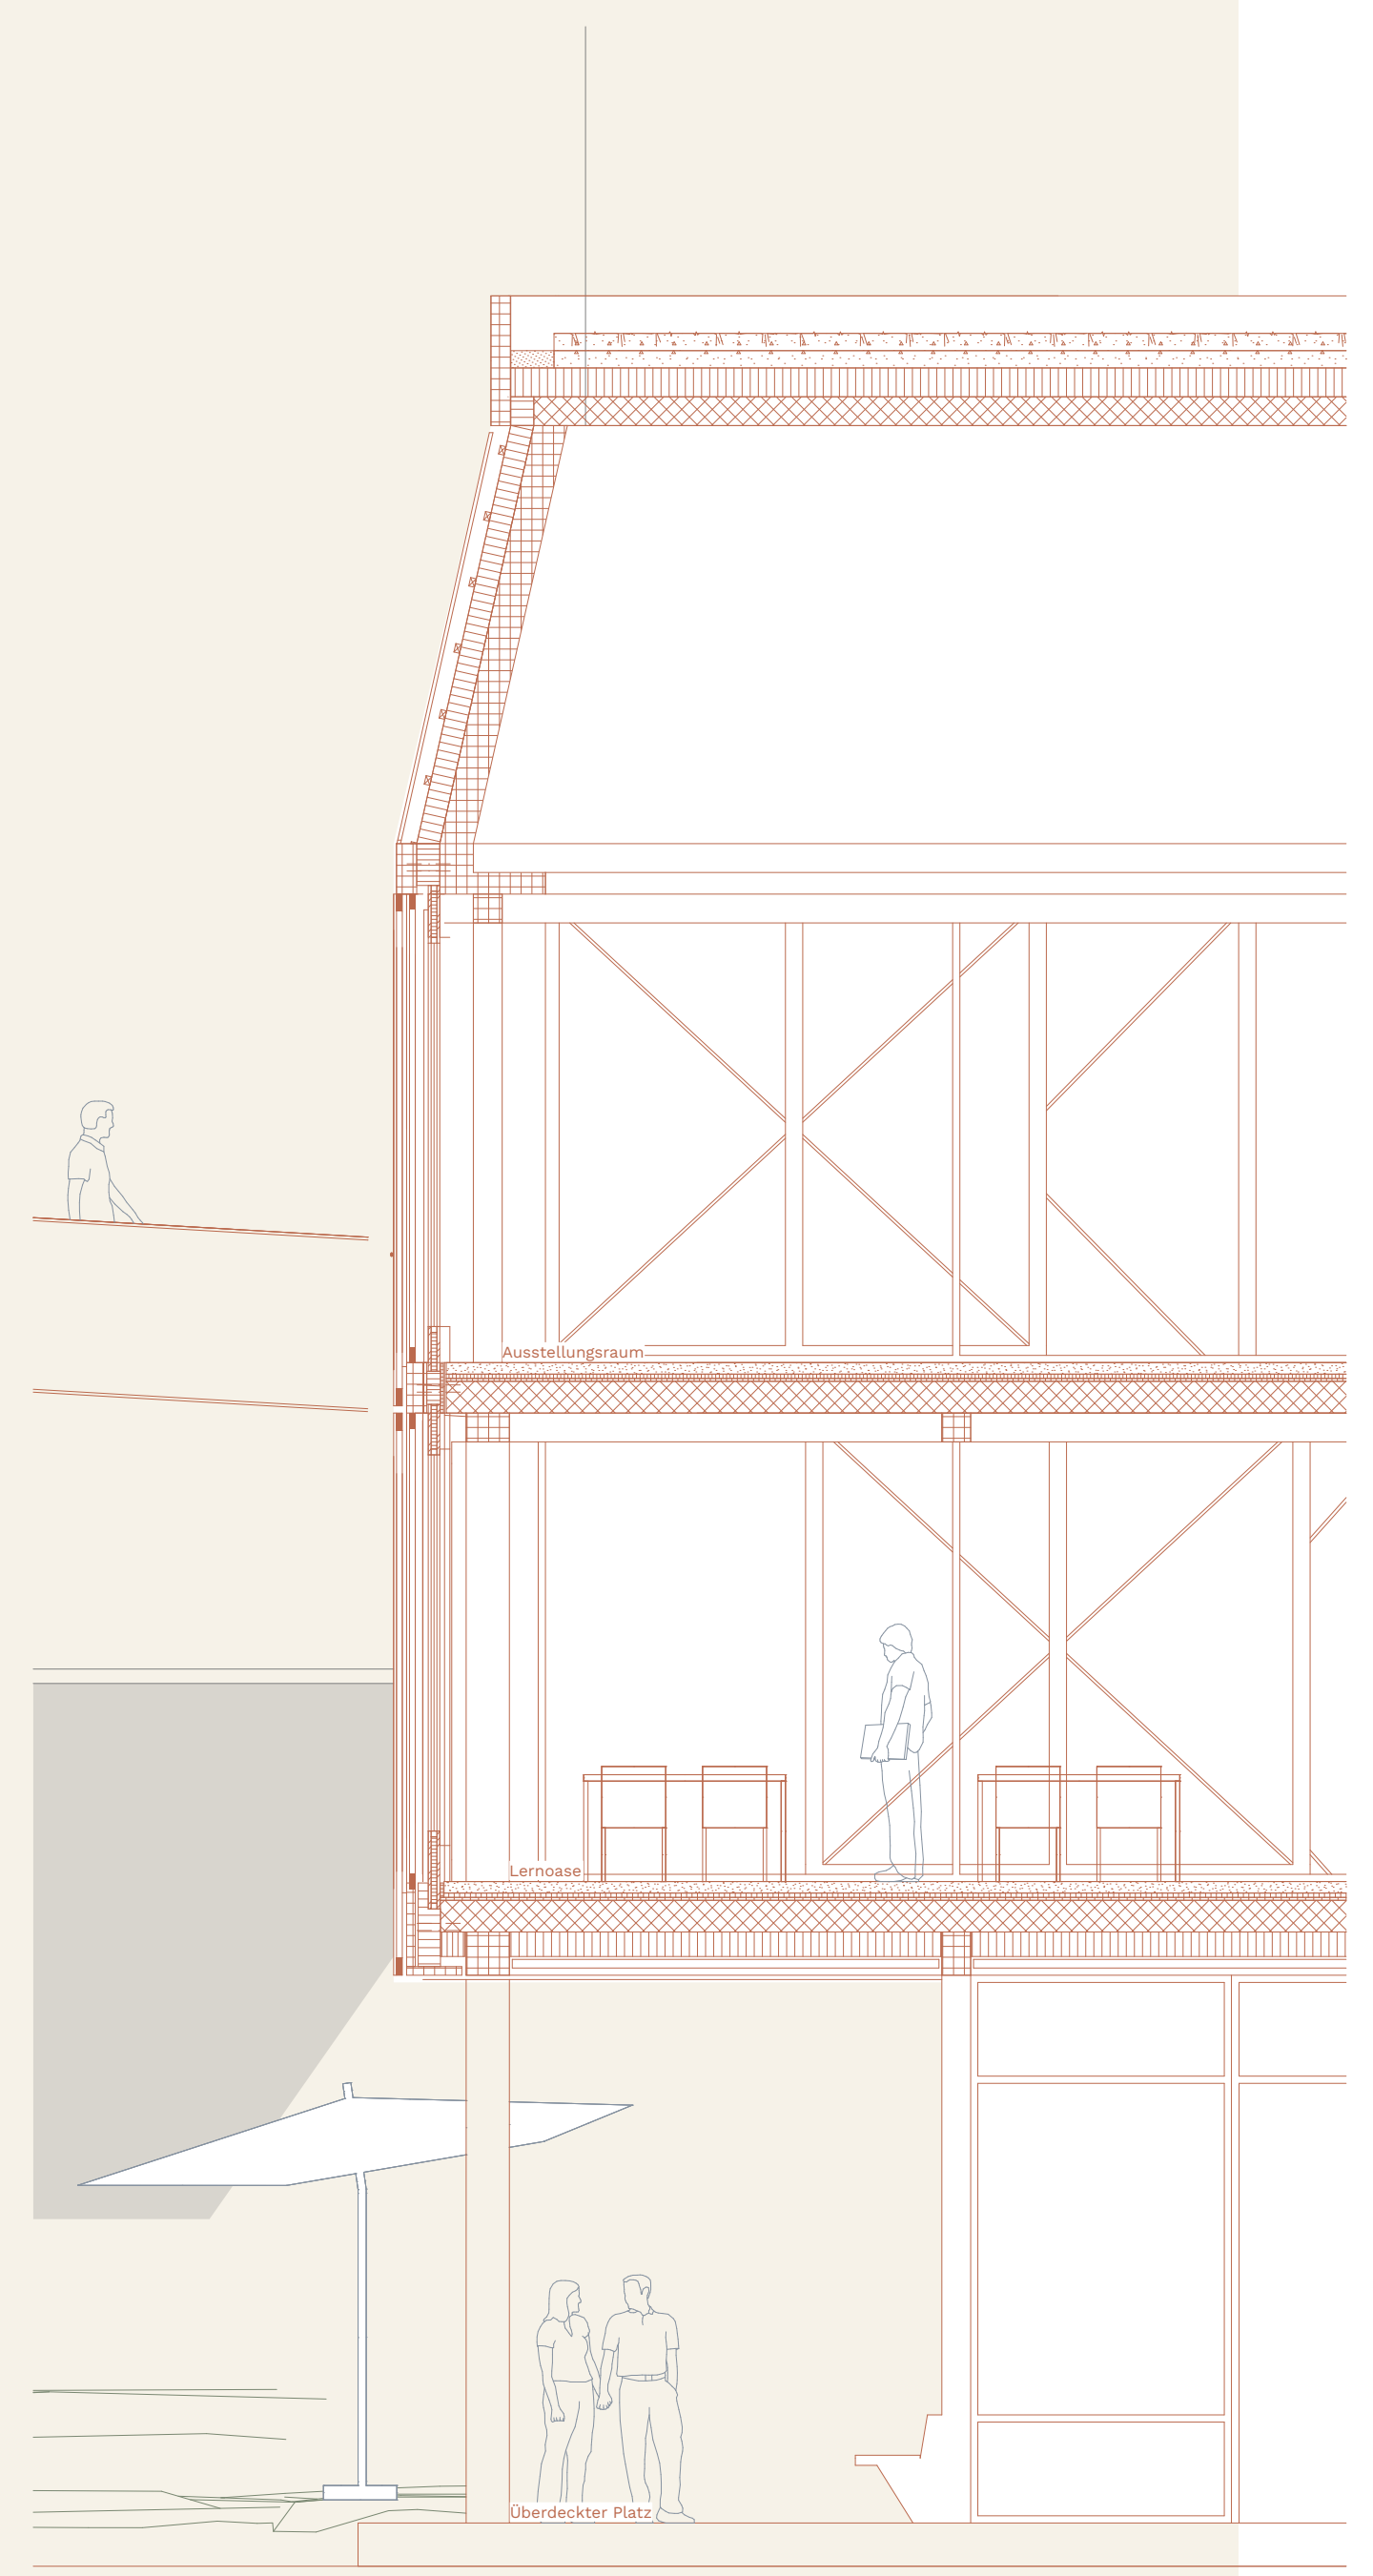

Aussenraumdarstellung Sonnendeck
Detail Fassade Café Dach
Skizzendarstellung Café Malti
Referenzbild: Equilibres
Buchner Bründler

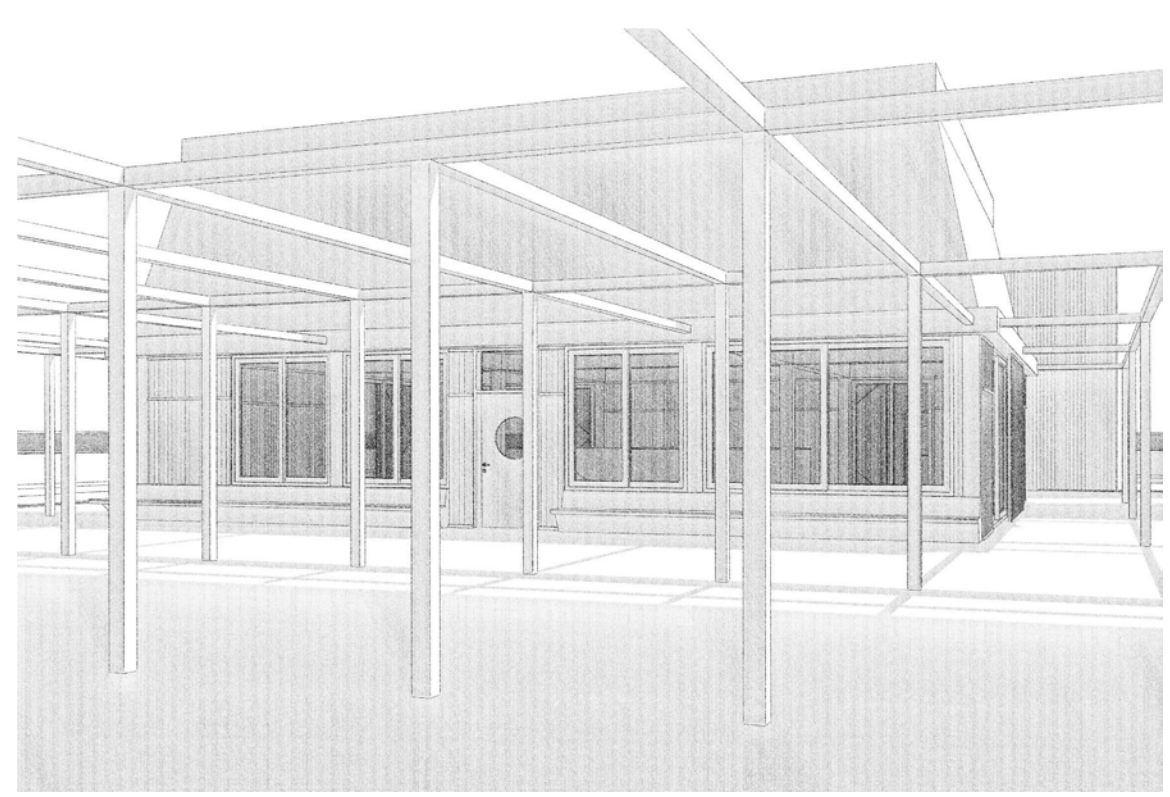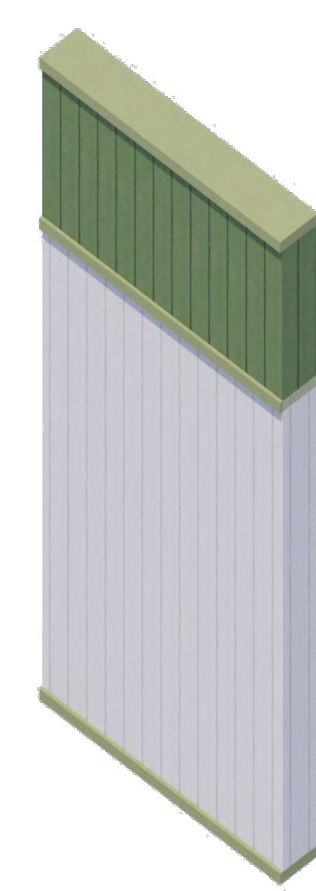

«I SEARCH FOR SURPRISE IN
MY ARCHITECTURE. A WORK OF
ART SHOULD CAUSE THE EMOTION
OF NEWNESS.»

OSCAR NIEMEYER

Fassadenansicht Osten | 1:200



Fassadenansicht Süden | 1:200



«HOCHDORF IM WANDEL - TRANSFORMATION MILCHSÜDI AREAL»

IMPULSPROJEKT EHEMALIGES
CALOMIL GEBÄUDE



1:200 0 5 10 15

Schlussabgabe Bachelorarbeit
Studentin Appel Anna-Katharina
Frühlingsemester 22
Dozentin Kristokat Anne-Marie
Expertin Schaub Barbara
Horw, 24.06.2022