

Bachelor-Thesis an der Hochschule Luzern - Technik & Architektur

Titel **Hochdorf im Wandel – Transformation Milchsüdi Areal**
Städtebauliche Entwicklung Siedereistrasse

Diplomandin/Diplomand **Flückiger, Michael**

Bachelor-Studiengang **Bachelor Architektur**

Semester **FS22**

Dozentin/Dozent **Bellorini, Pascale**

Expertin/Experte **Meier, Stephan**

Abstract Deutsch

Klicken oder tippen Sie hier, um Text einzugeben.

Abstract Englisch

Klicken oder tippen Sie hier, um Text einzugeben.

Ort, Datum **Huttwil, 24. Juni 2022**
© **Michael Flückiger, Hochschule Luzern – Technik & Architektur**




Schwarzplan Bestand | Mst. 1:5'000



Schwarzplan Neu | Mst. 1:5'000


verknüpfen

Hochdorf sucht Identität. Um das Ortszentrum aufzuwerten braucht es mehr Öffentlichkeit und ein Ort der Begegnung. Die Stärkung der Verbindung zwischen Oberdorf und Unterdorf ist städtebaulich sehr relevant. Die Zeile wird durchschlagen was städtebaulich das historisch gewachsene Dorf mit dem von der Gemeinde Hochdorf gekaufte Areal, welches in den nächsten Jahren entwickelt und gebaut wird miteinander verknüpfen wird. Weiter bereichert das gestärkte Wirtschafts- und Freizeitleben das Leben der Menschen in Hochdorf.

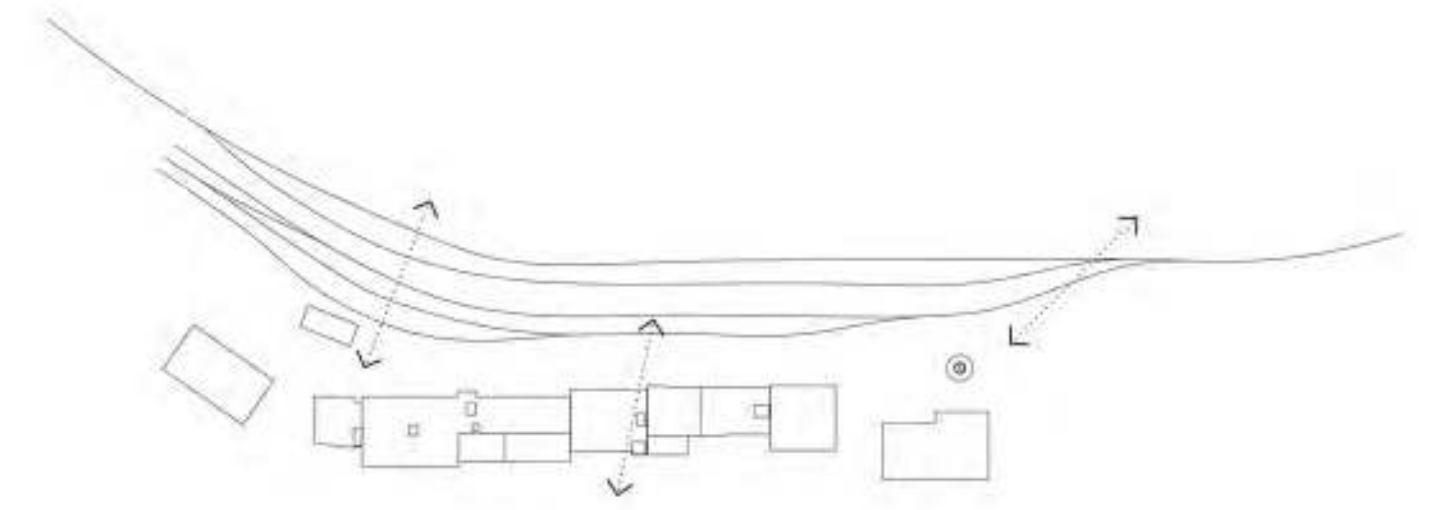



mischen

Zukunft heisst vielseitig nutzbare und wandelbare Räume. Das Gebäude wird geprägt durch die Mischung von Dienstleistung, Wohnen und Gewerbe. Die durch die verschiedenen räumlichen Anforderungen, Atmosphären und Qualitäten entstehende Reibungsfläche macht die Qualität des Gebäudes aus.

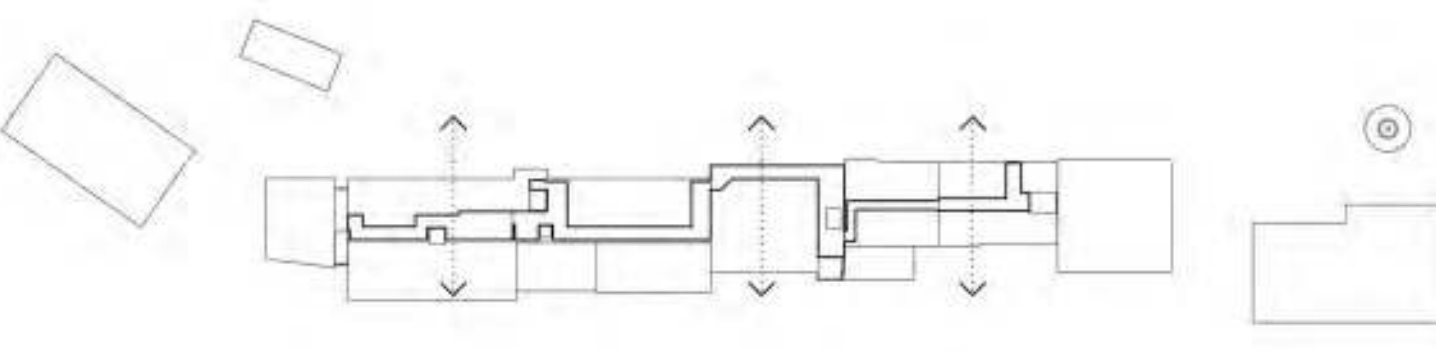


verwerten


Bestehende Strukturen werden weitergenutzt und transformiert. Der Bestand wird genommen wie er ist und daraus eine spezifische Lösung gefunden. Das Projekt lebt von den Brüchen und Volumetrien, was dem Projekt eine Kräftigkeit geben soll. So wird das Gebäude spezifisch und soll als Unique Selling Point (USP) wahrgenommen werden. Um die Entwicklung Richtung Unterdorf voranzutreiben müssen die Leuchtturmprojekte Stadthalle und Kopfbau die ersten Bausteine sein, um das neu entstehende Quartier voranzutreiben.

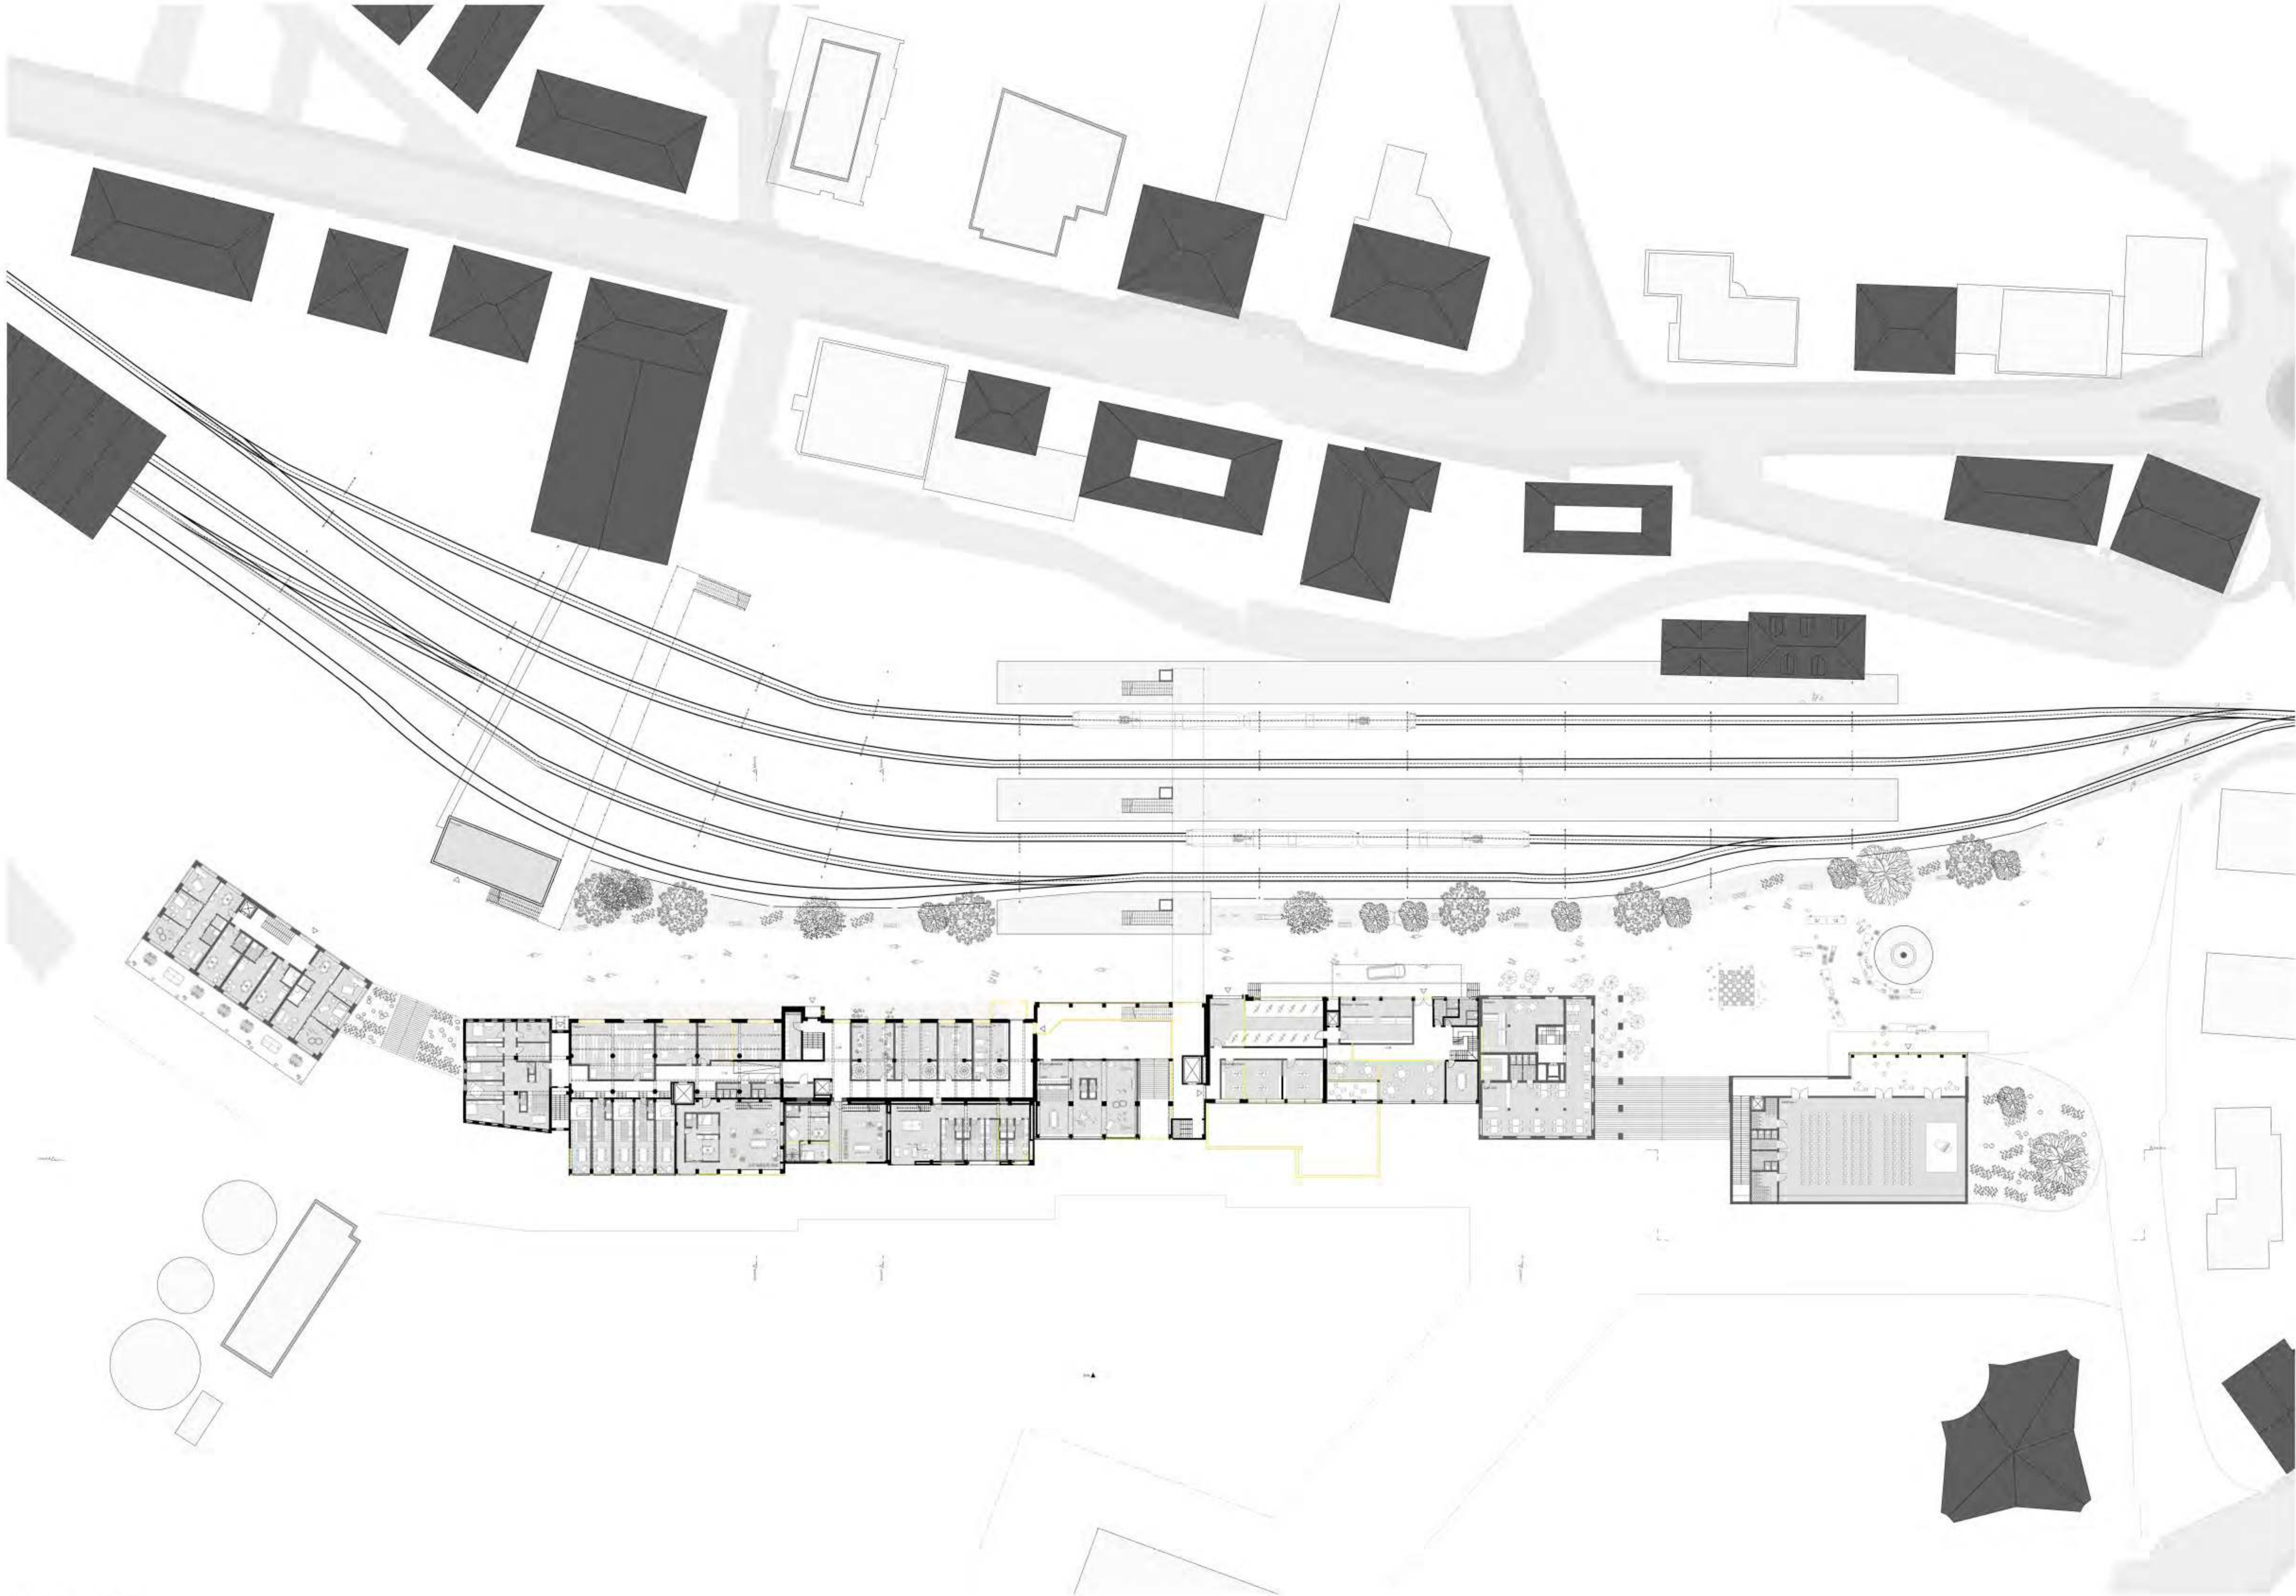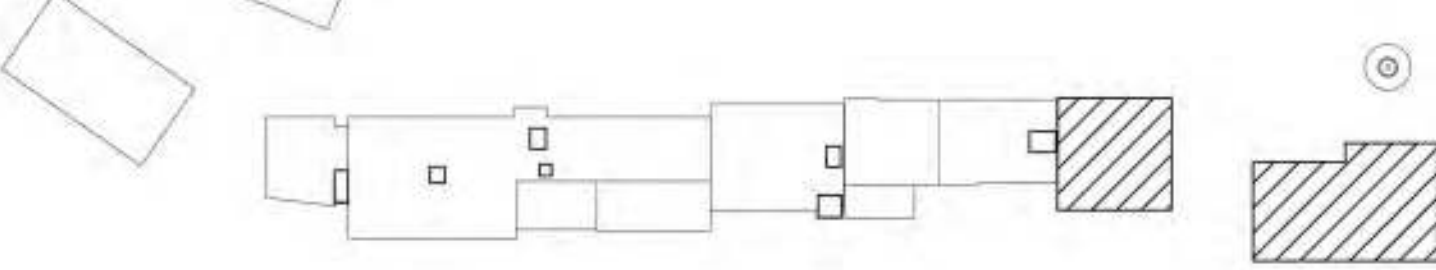



Situation| Mst. 1:400

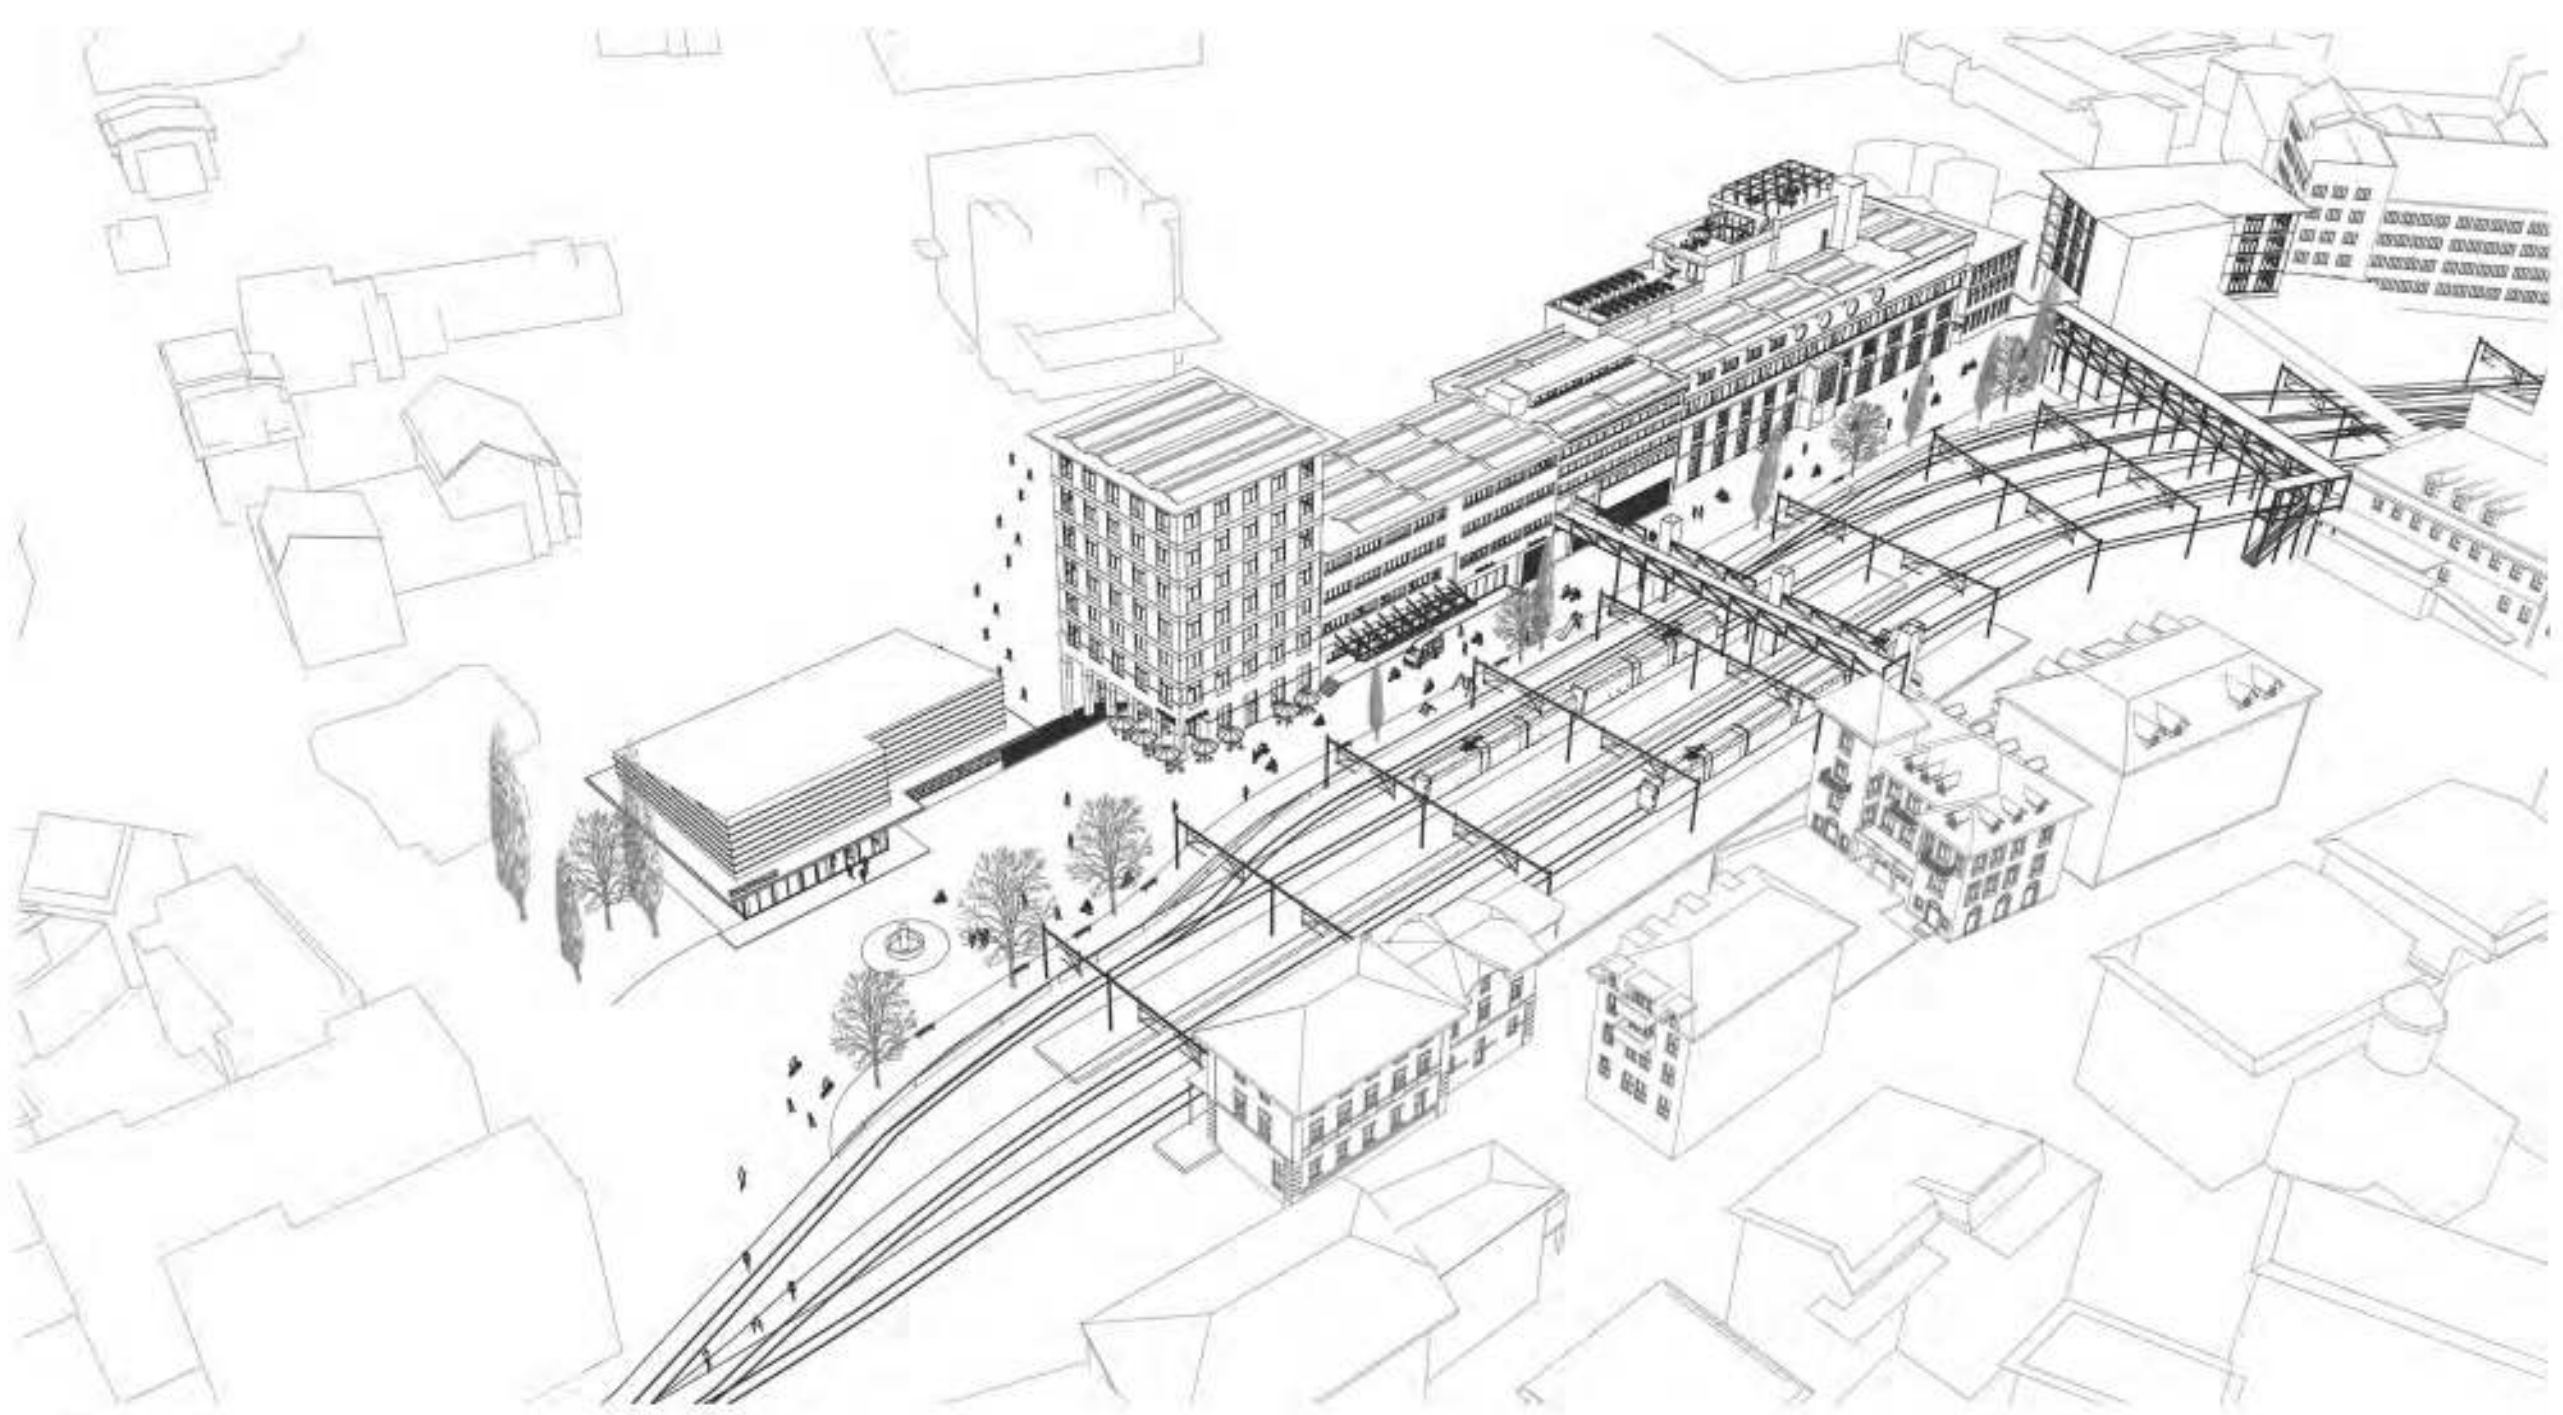


Arealübersicht

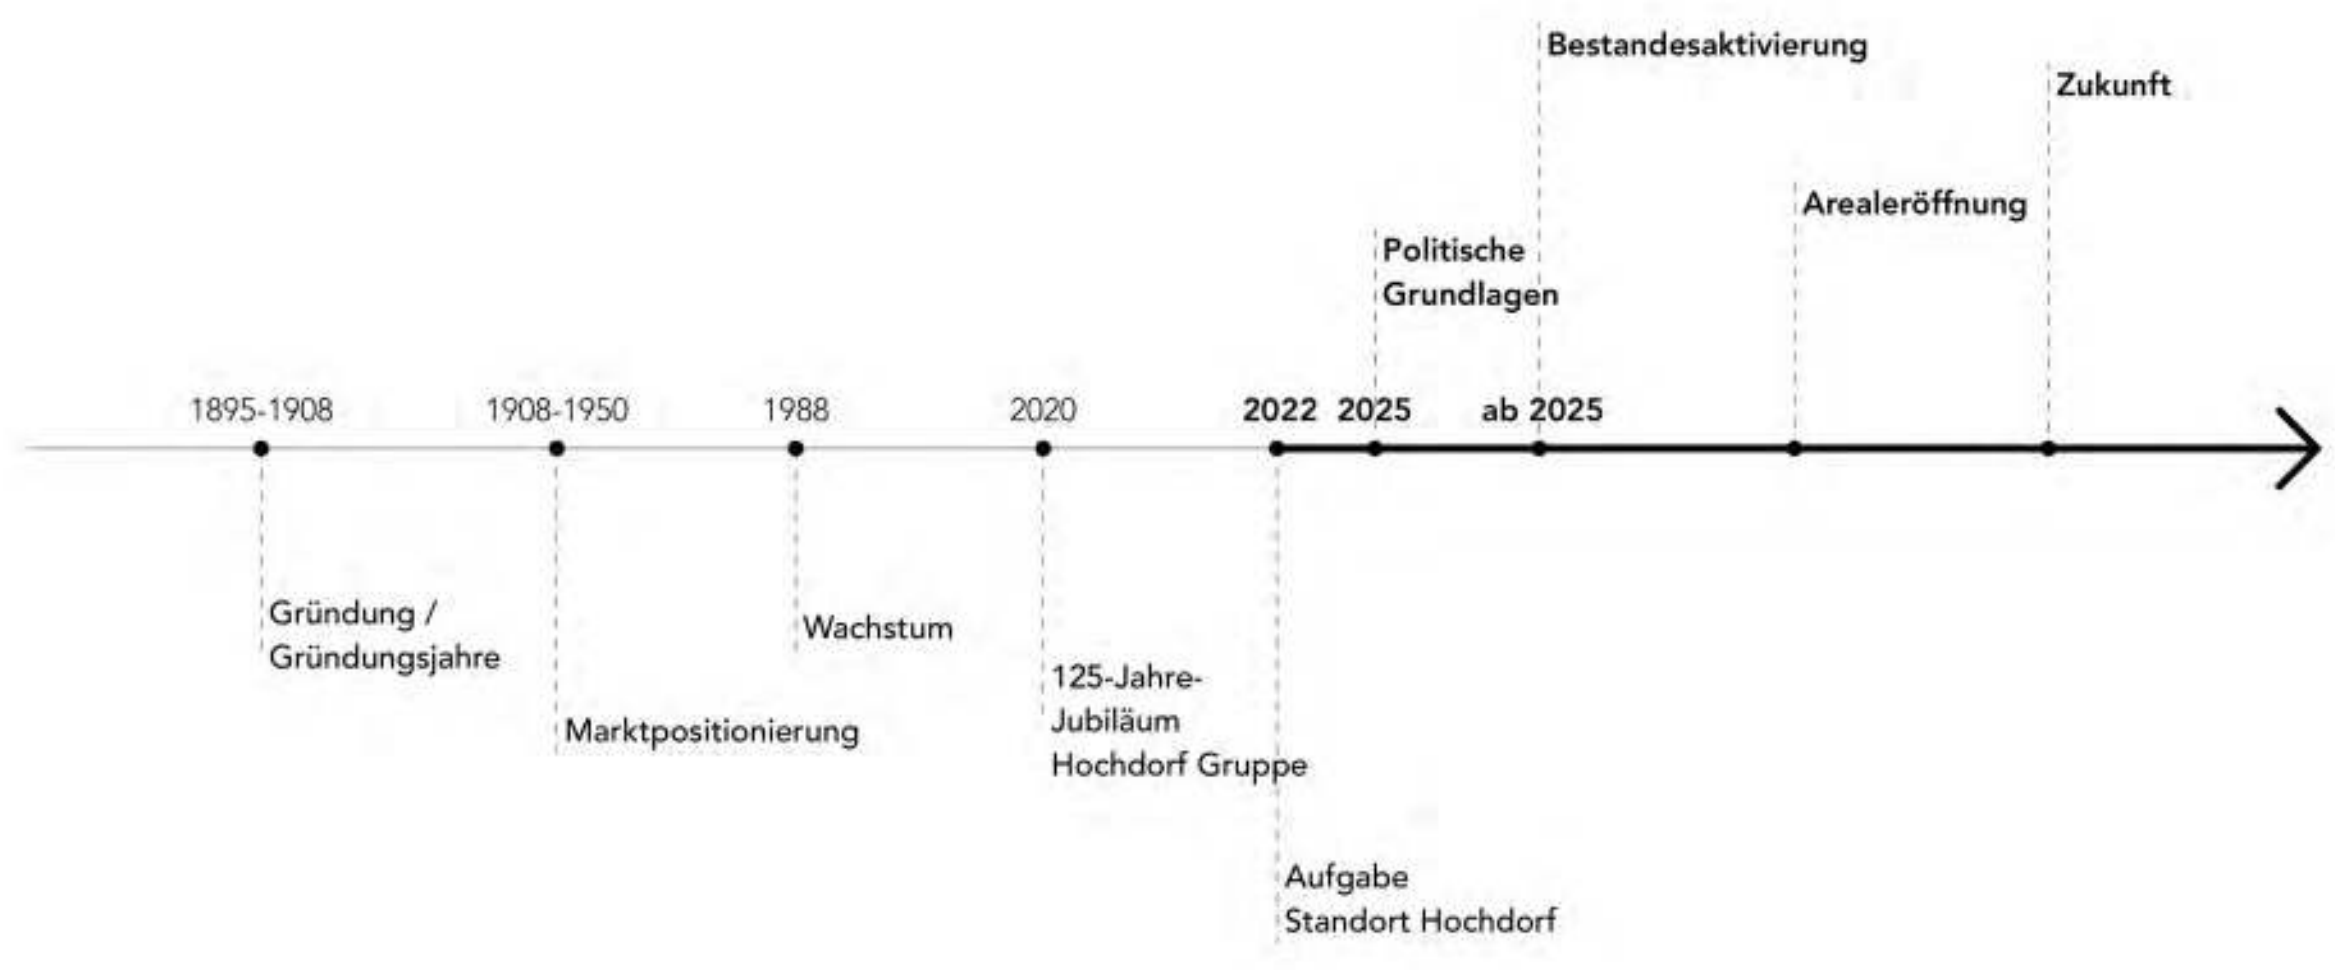


Zeitstrahl Vision

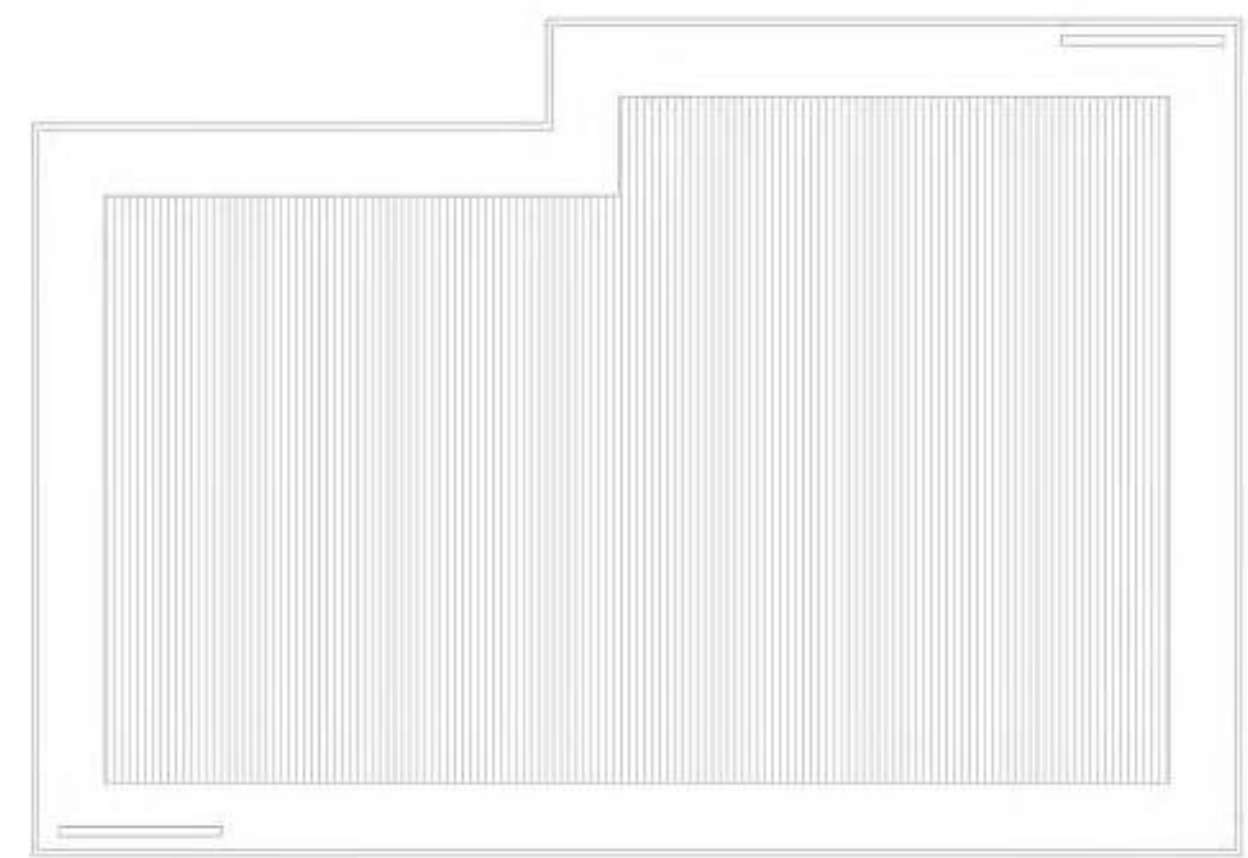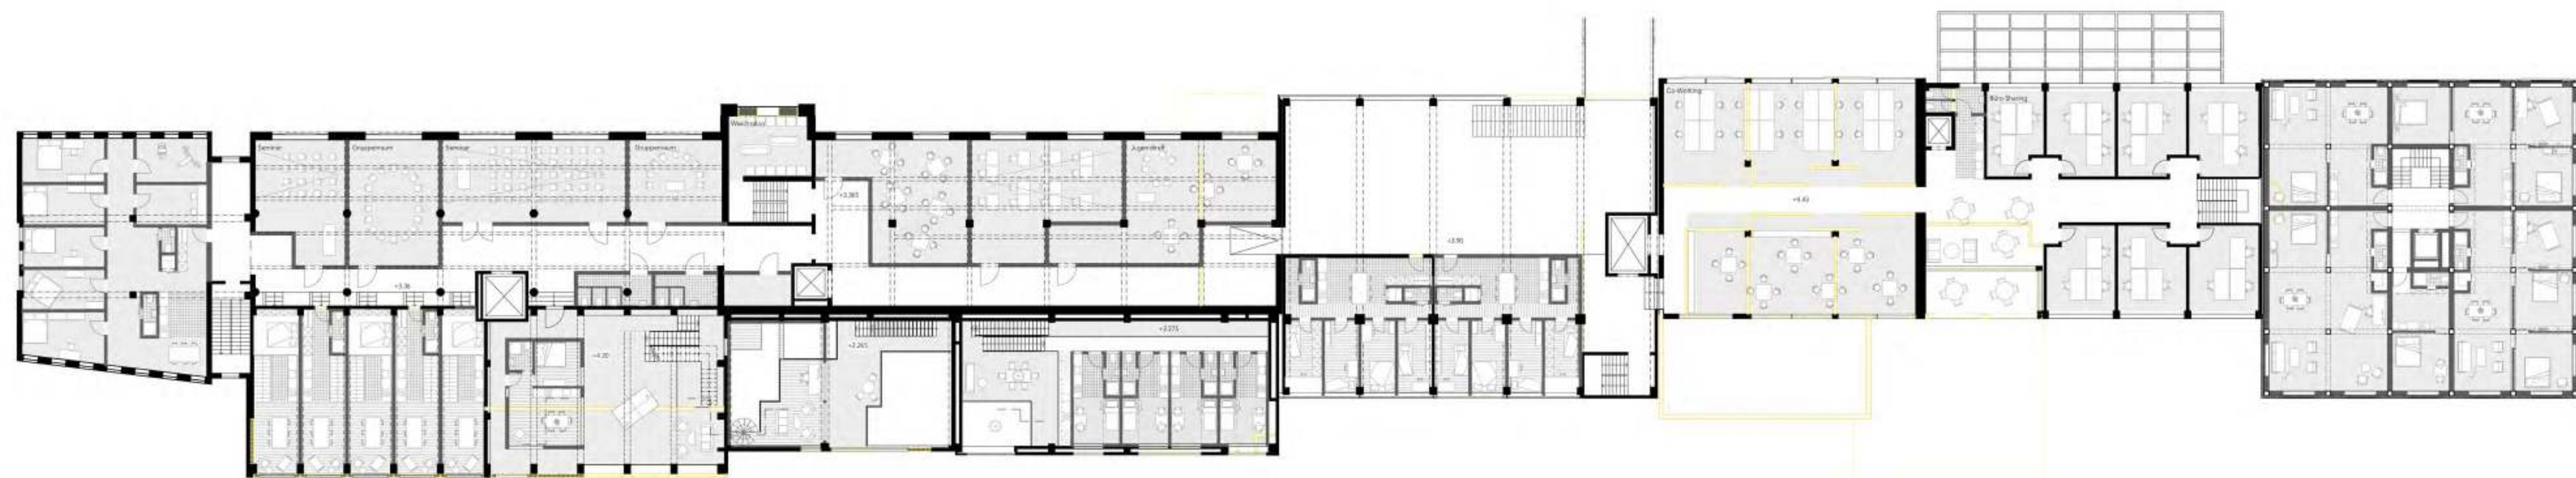


1. Obergeschoss | Mst. 1:250

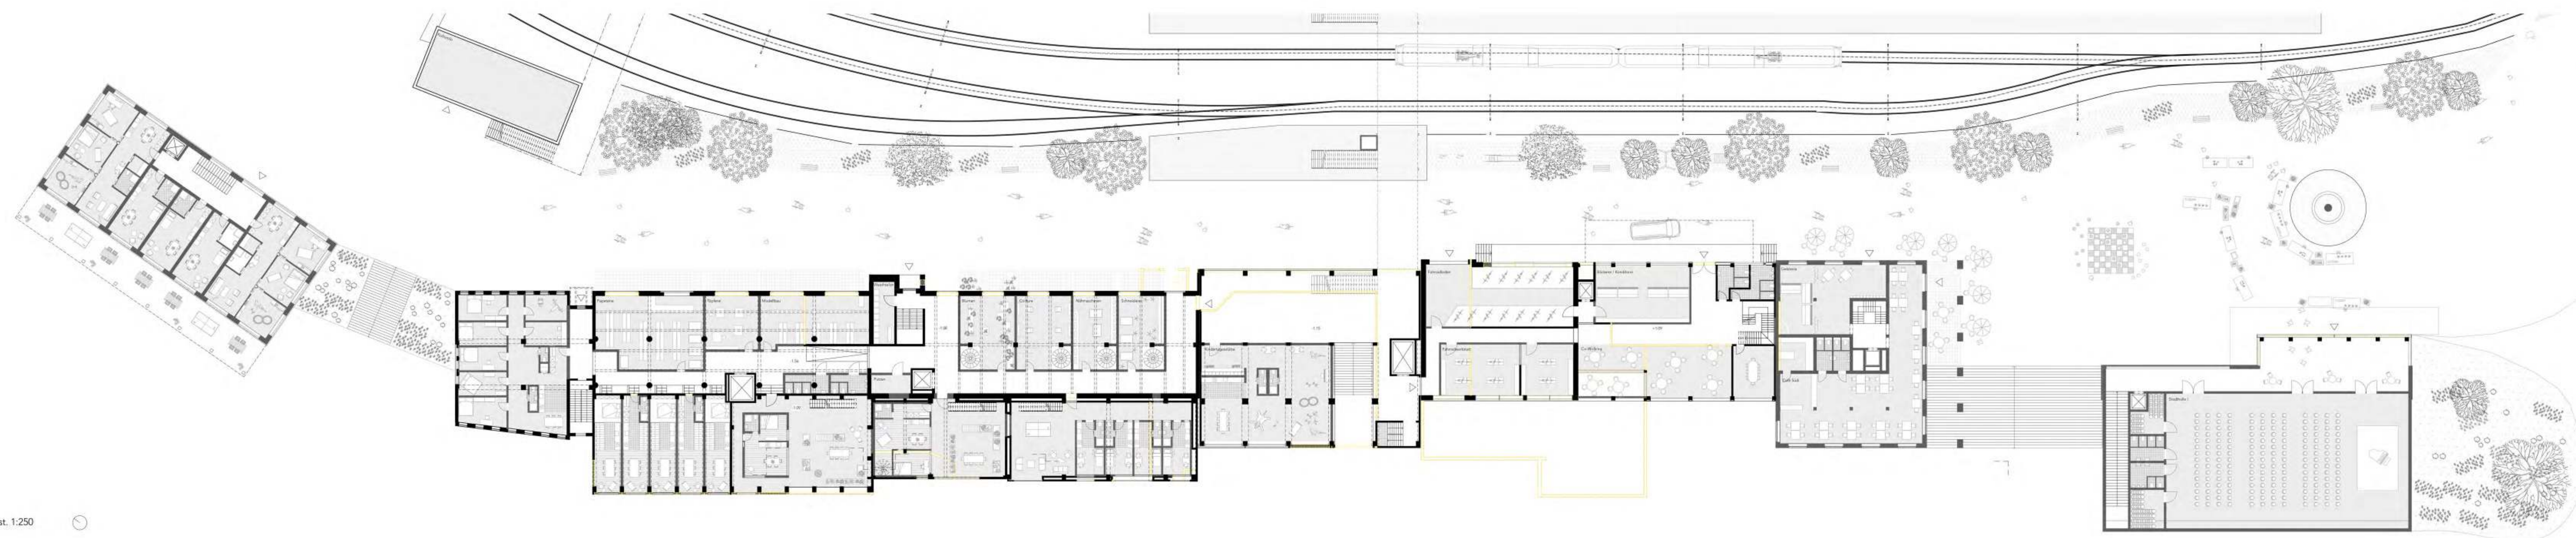

Erdgeschoss | Mst. 1:250

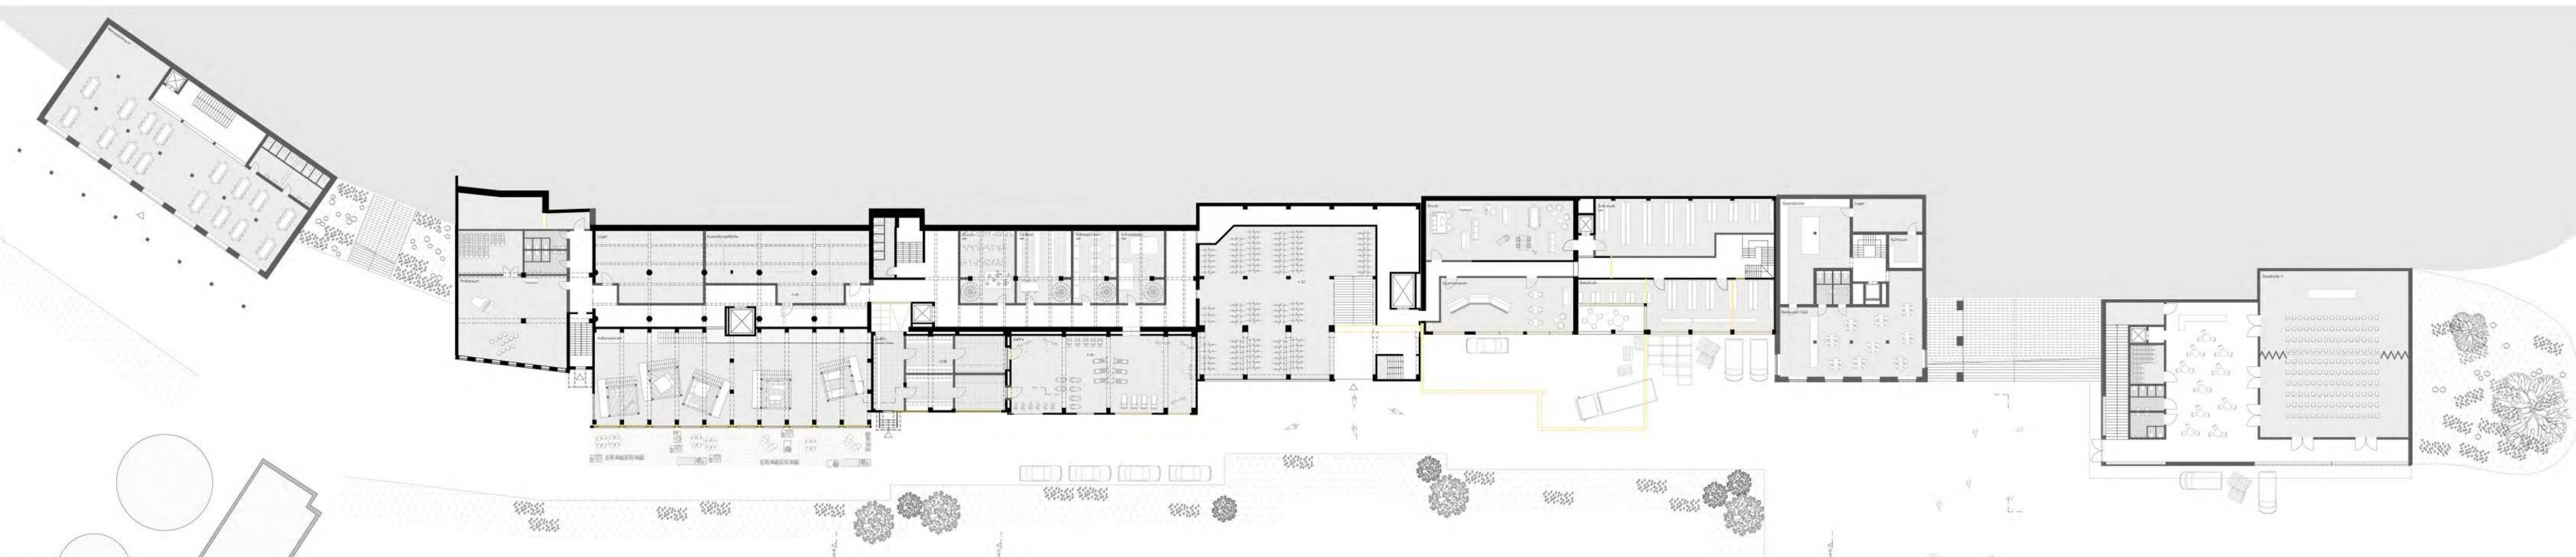


Untergeschoss | Mst. 1:250

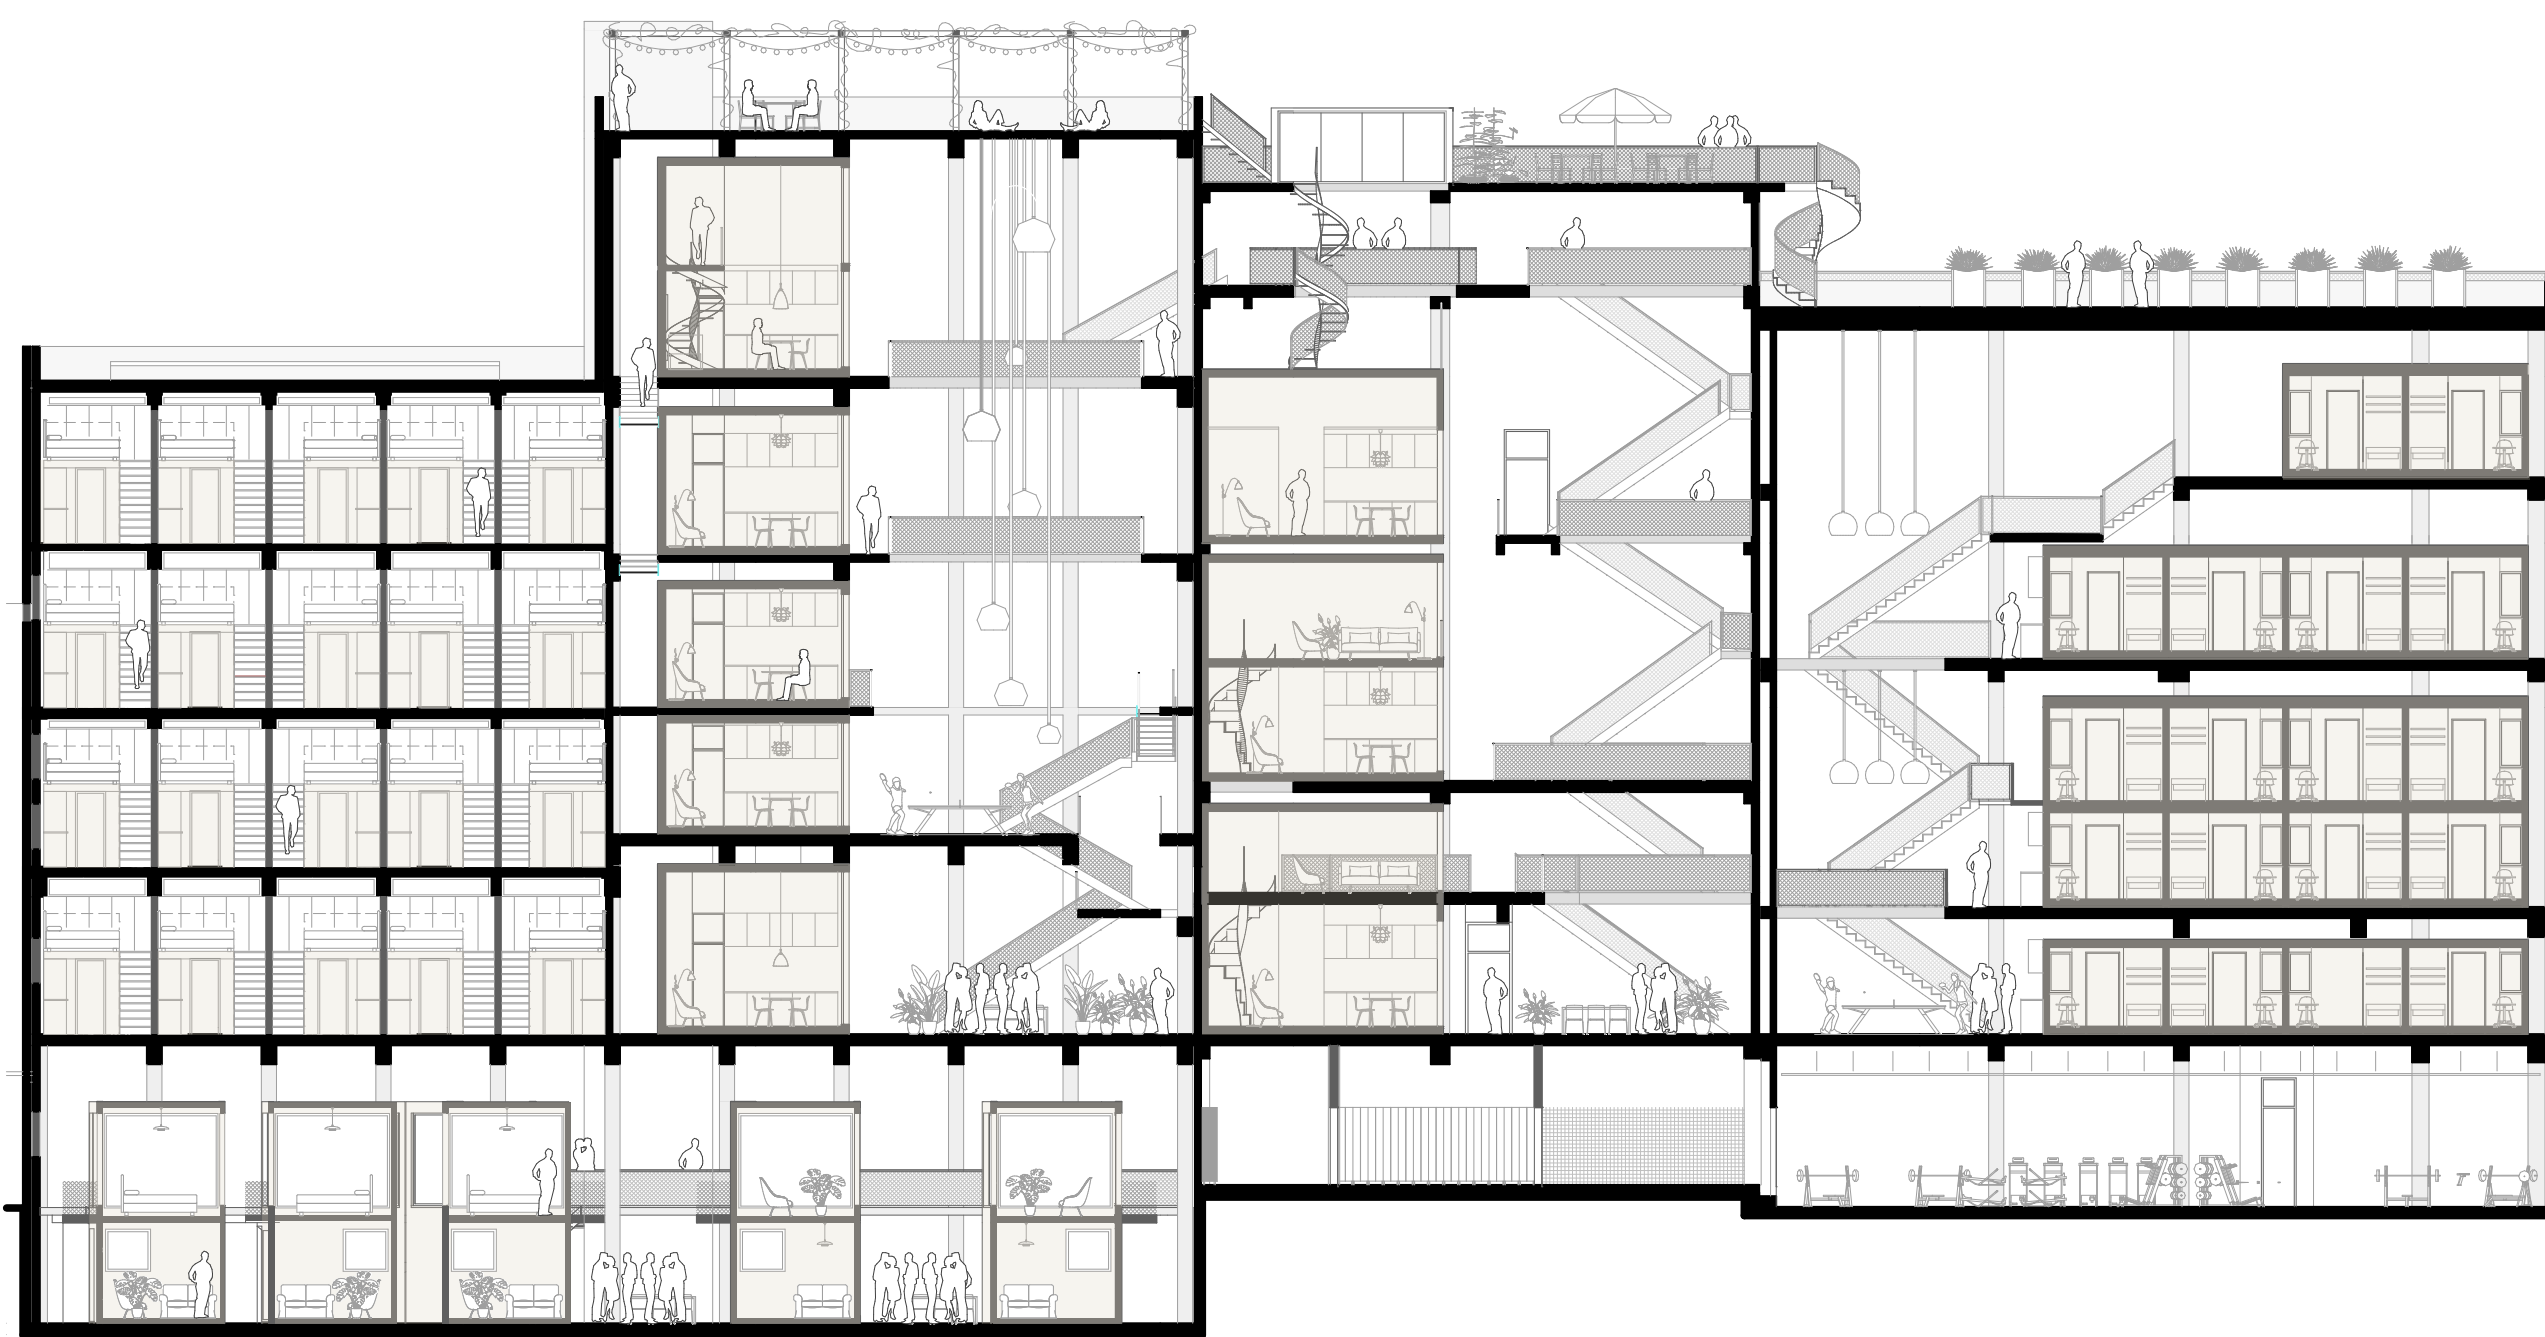


Längsschnitt Silos | Mst. 1:200



Sudwestansicht | Mst. 1:250

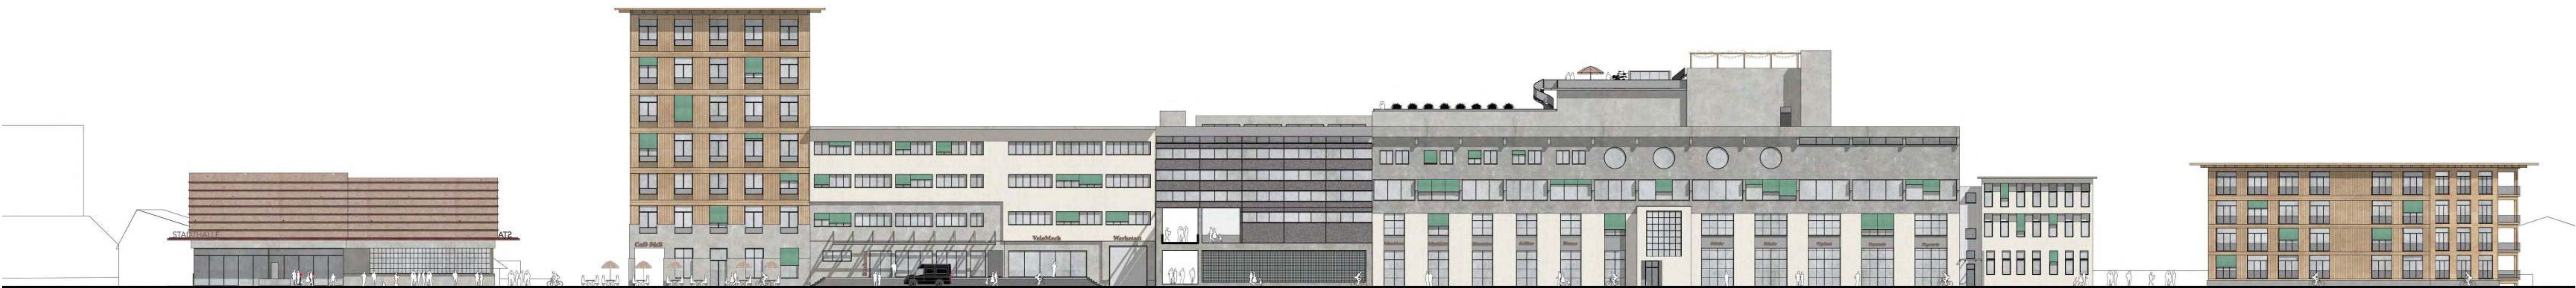


Nordostansicht | Mst. 1:250

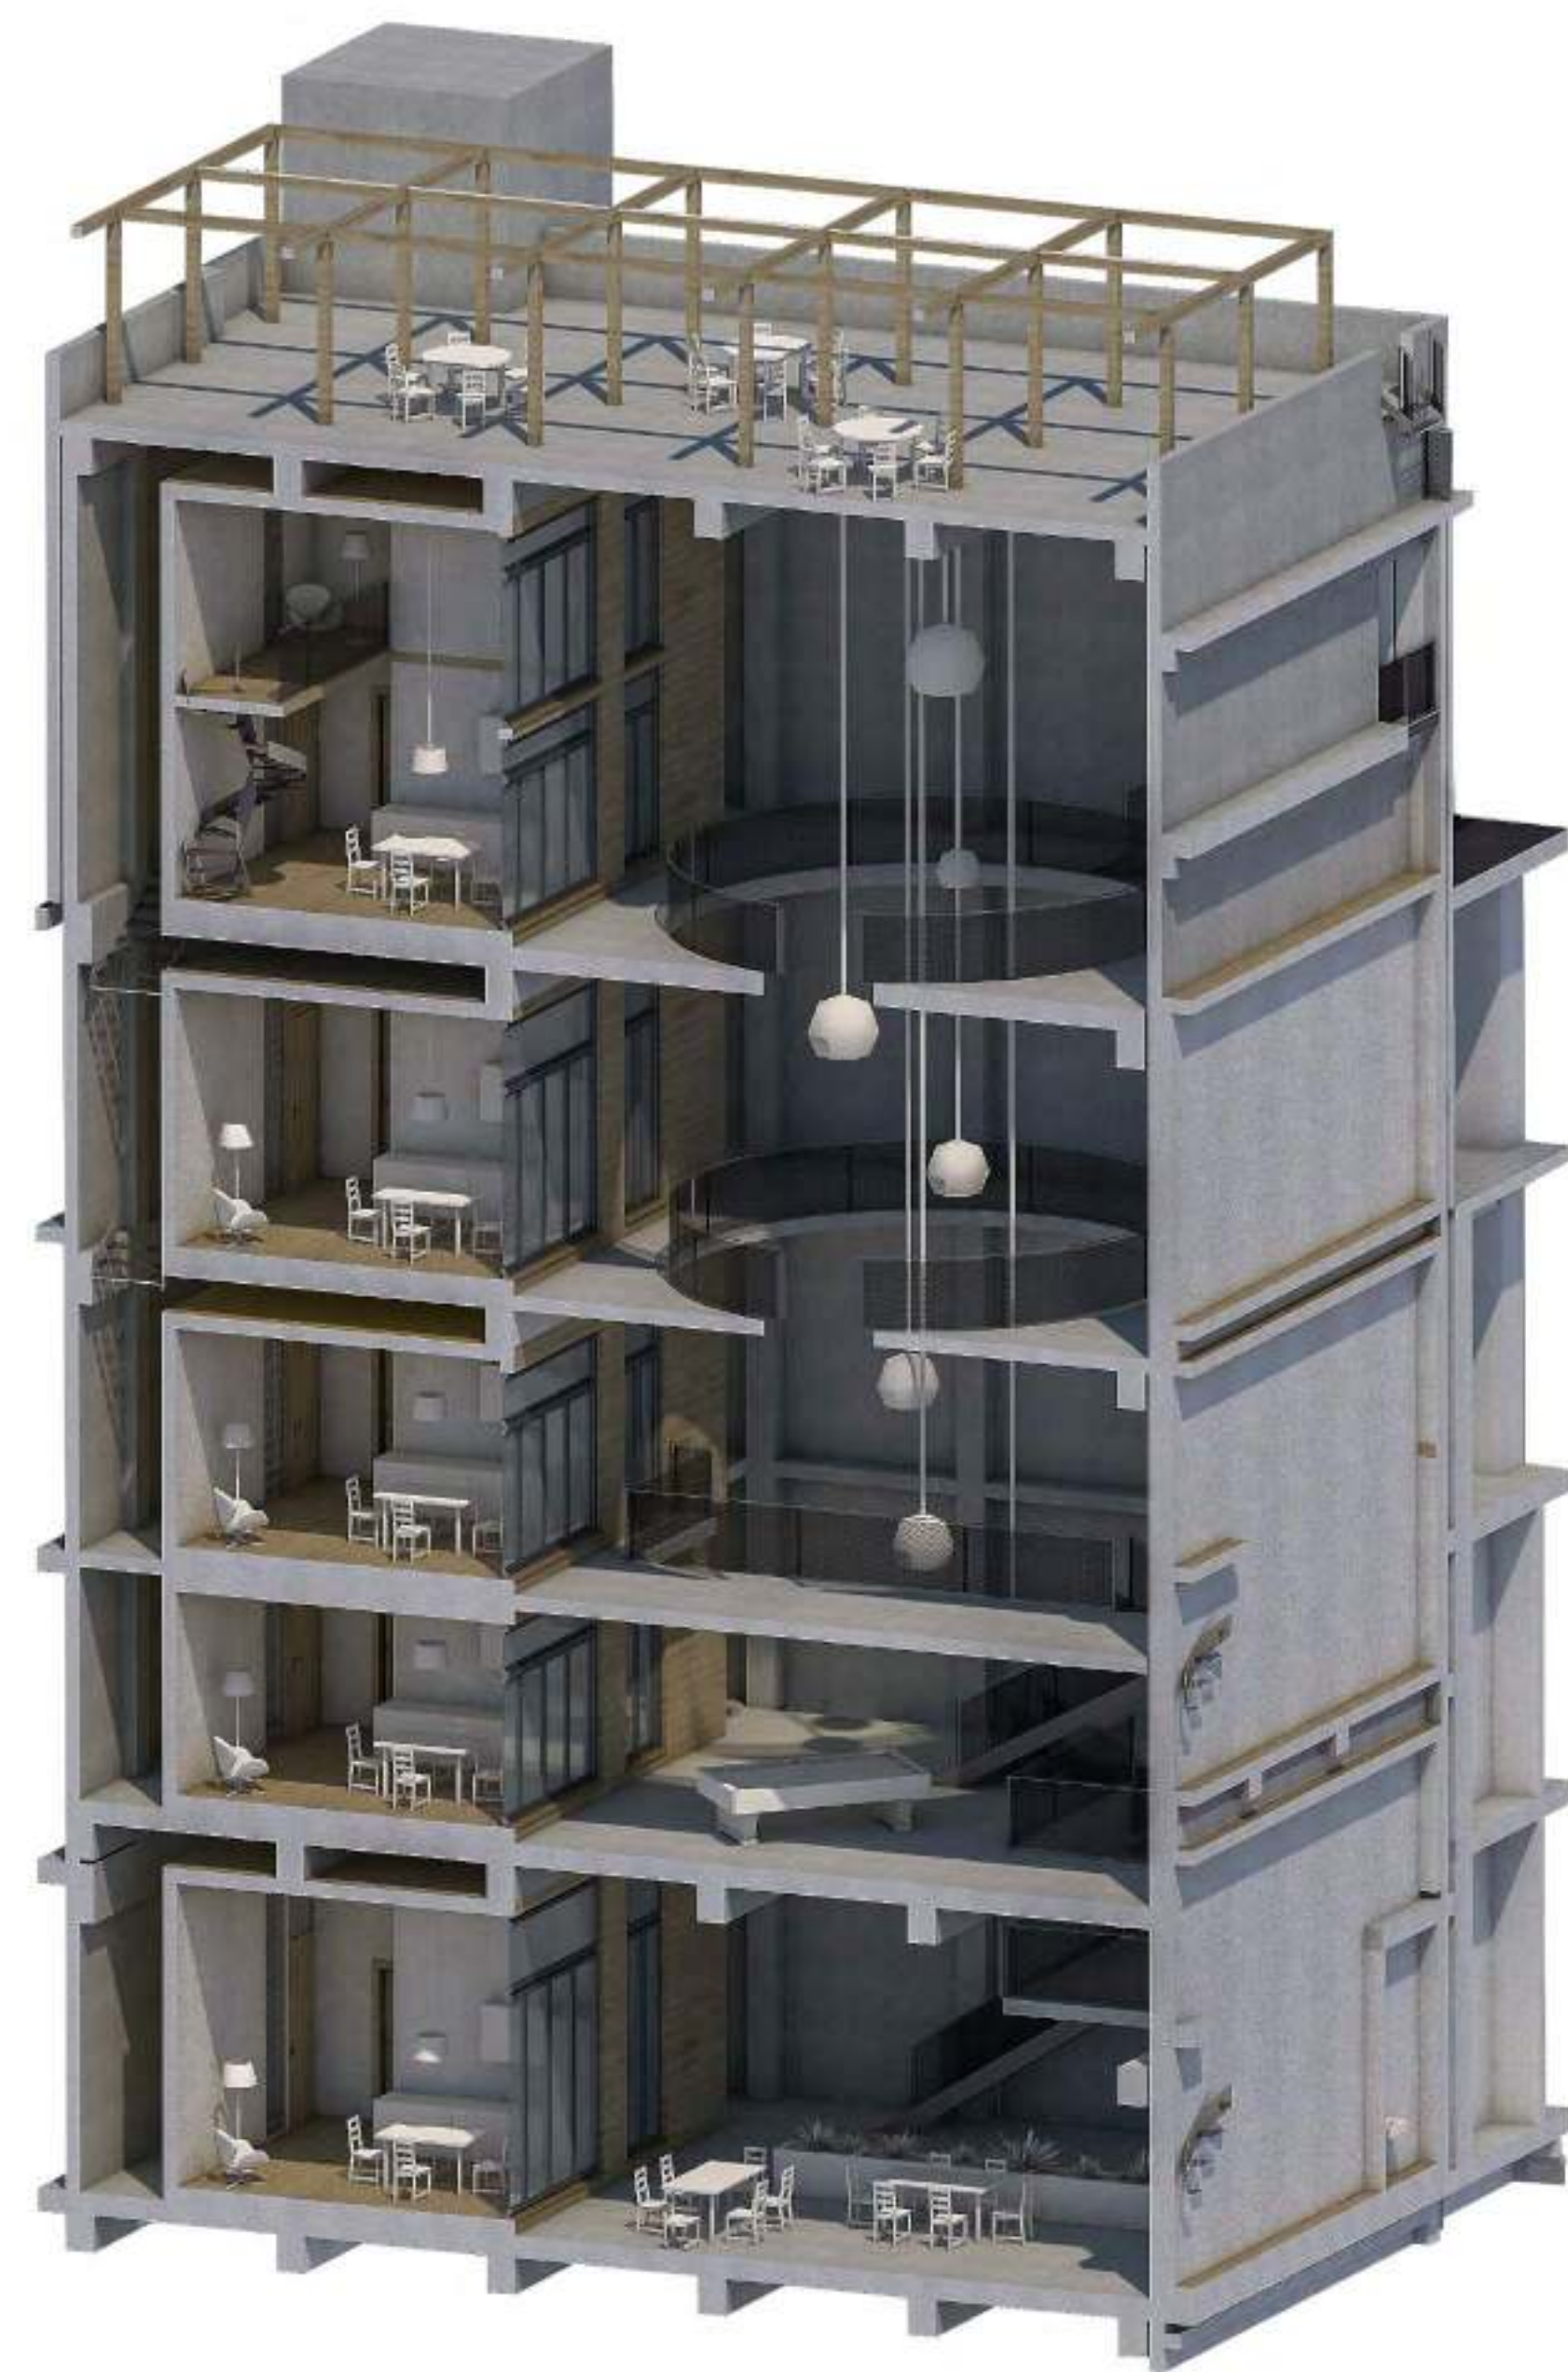


Axonometrie Fettpulverturm




Axonometrie Niro 1

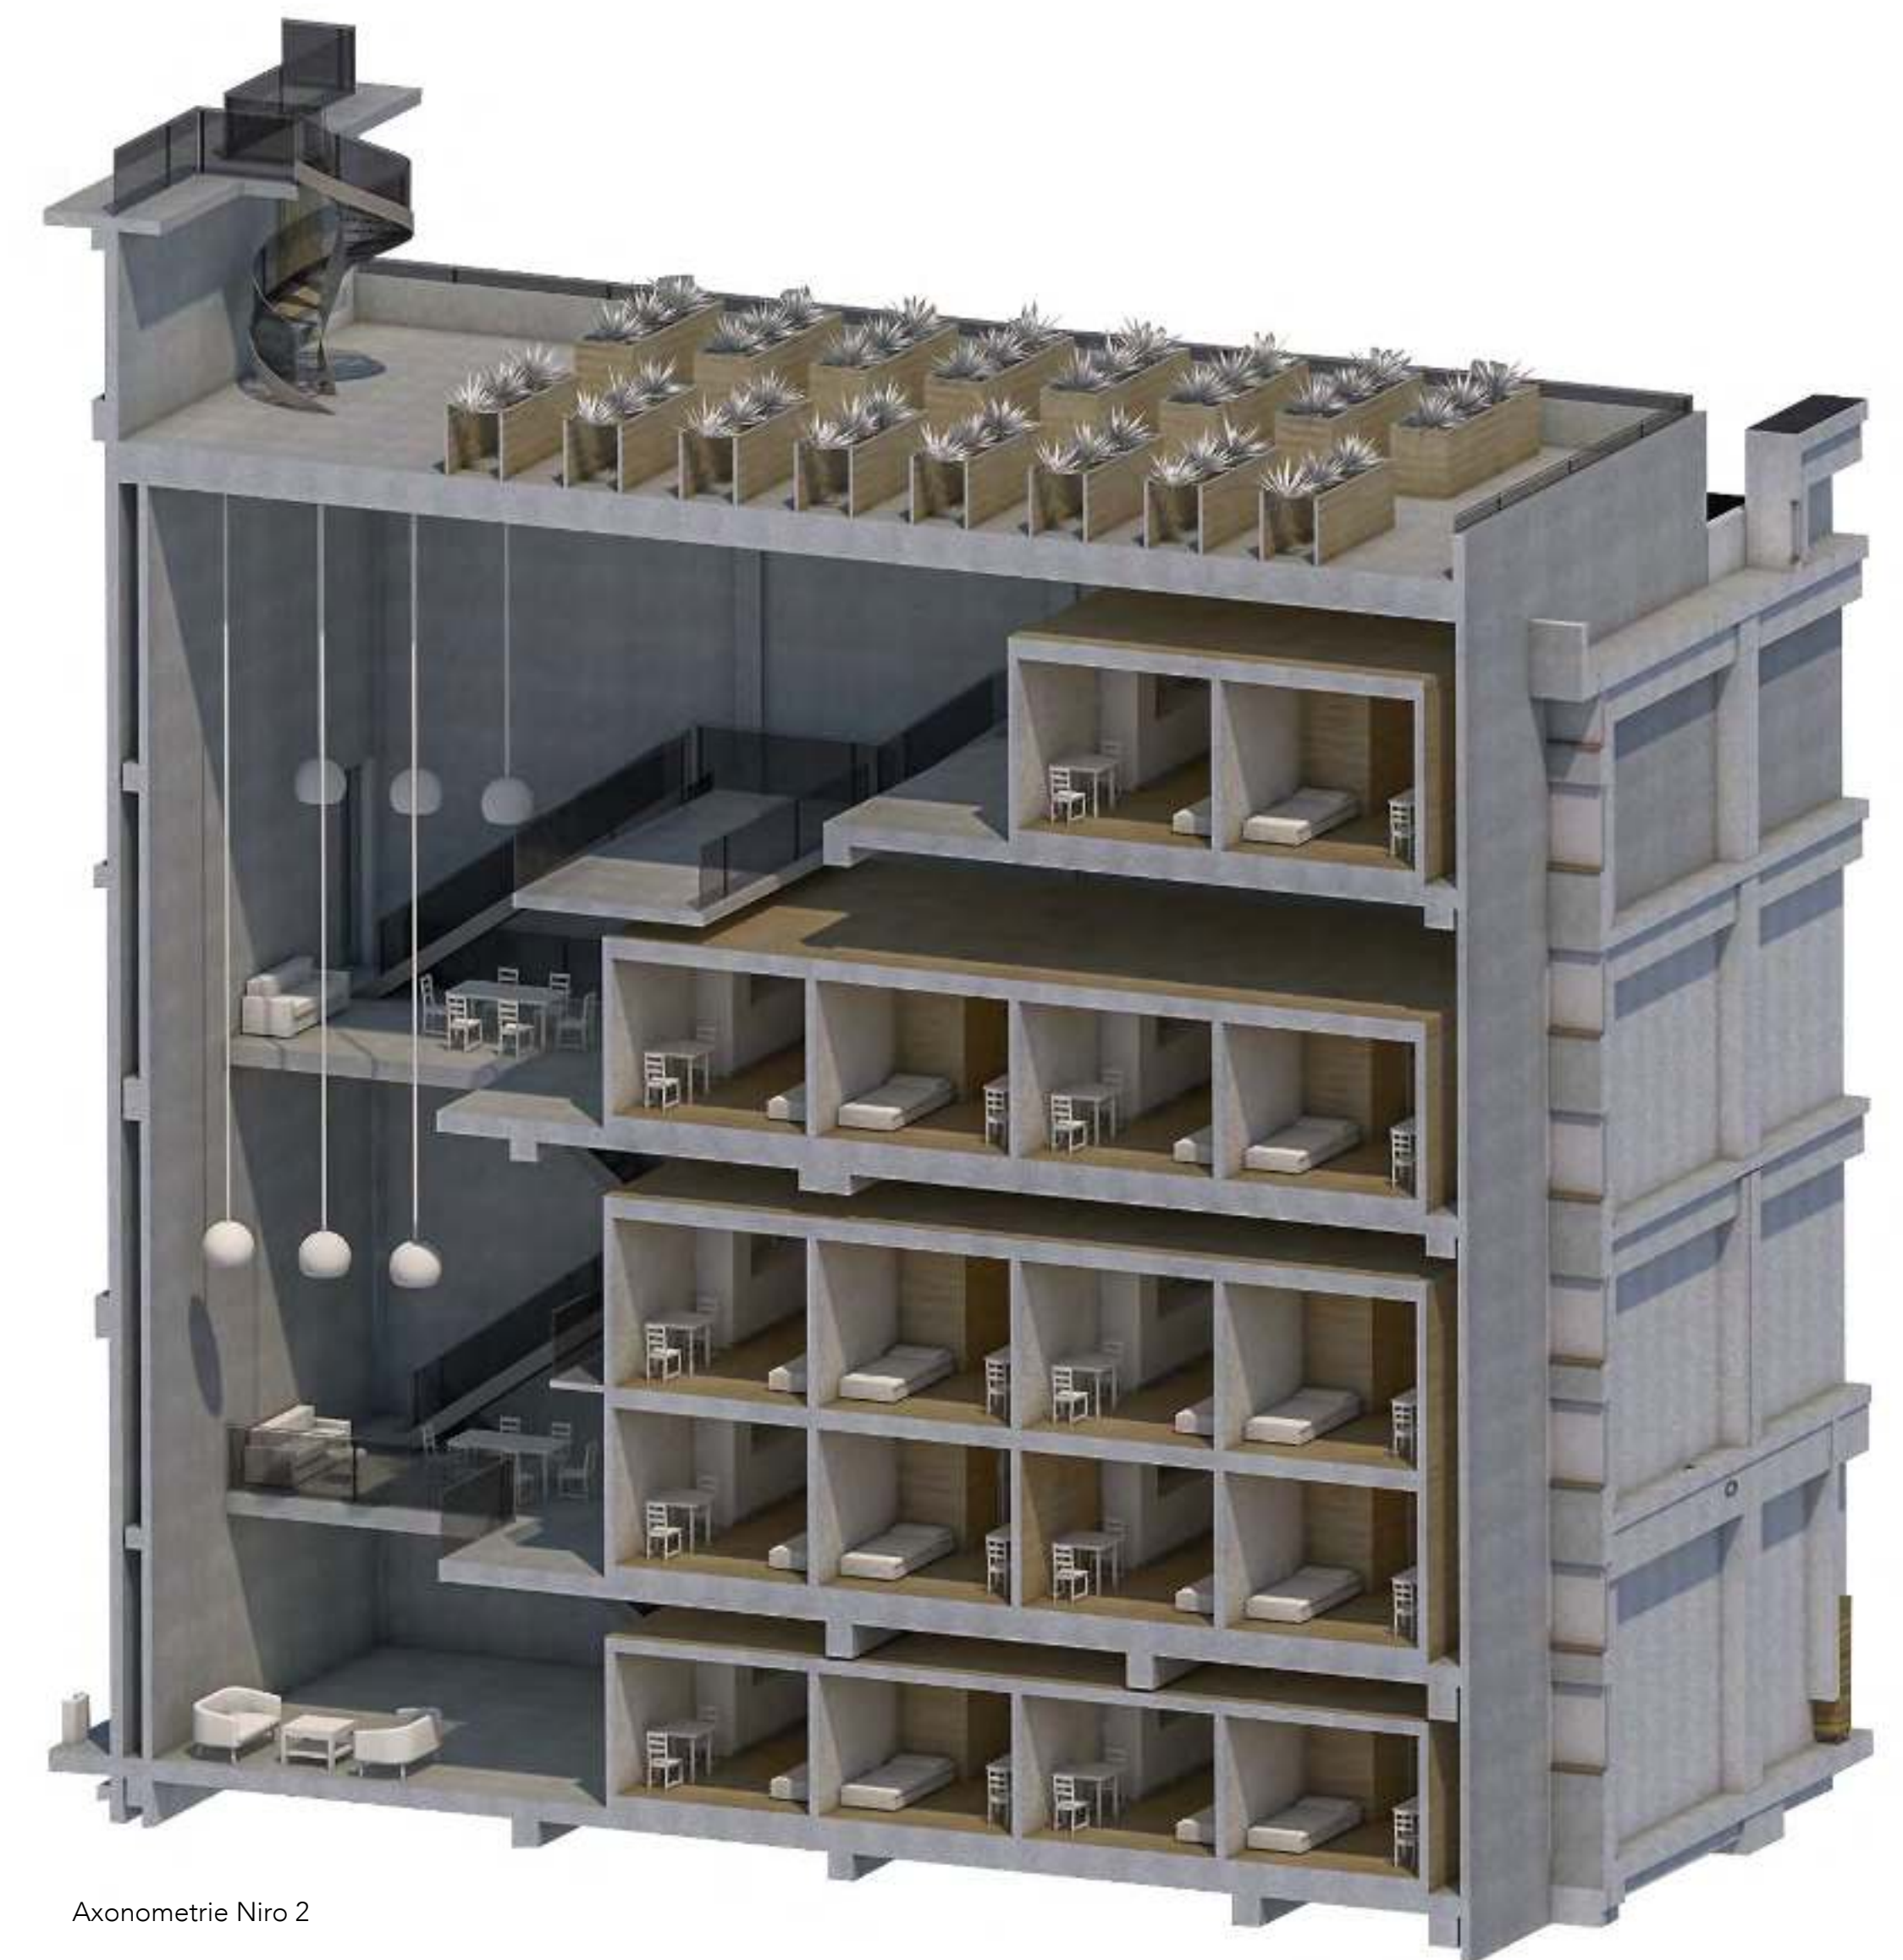


Axonometrie Niro 2

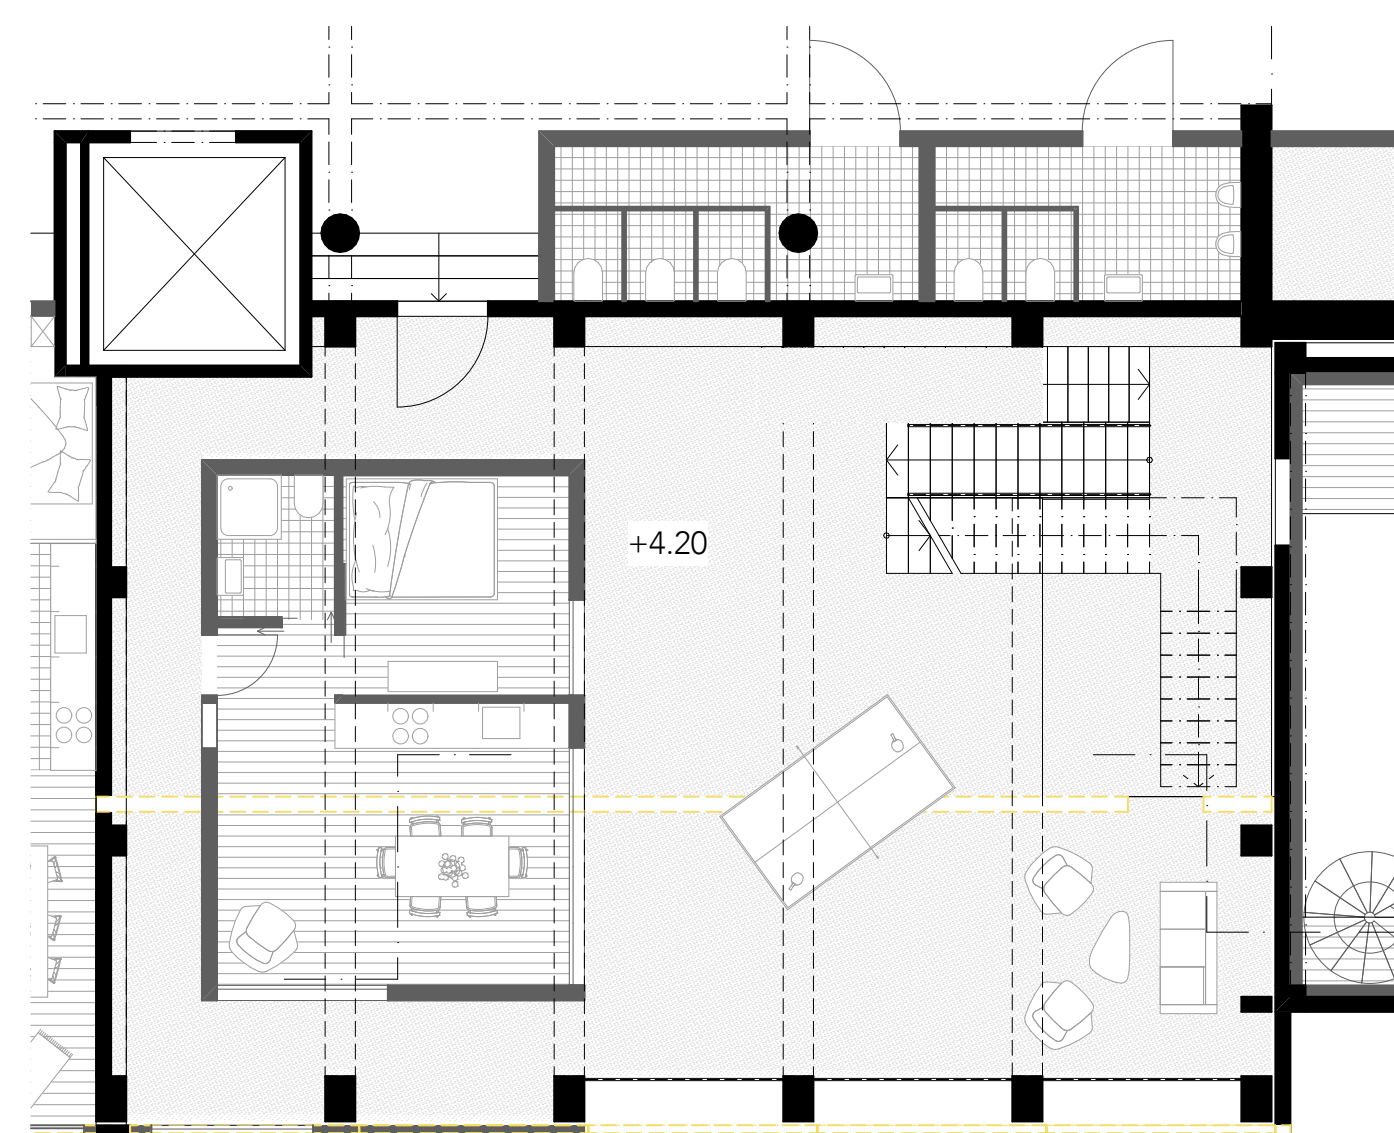


1. Obergeschoss Fettpulverturm | Mst. 1:100

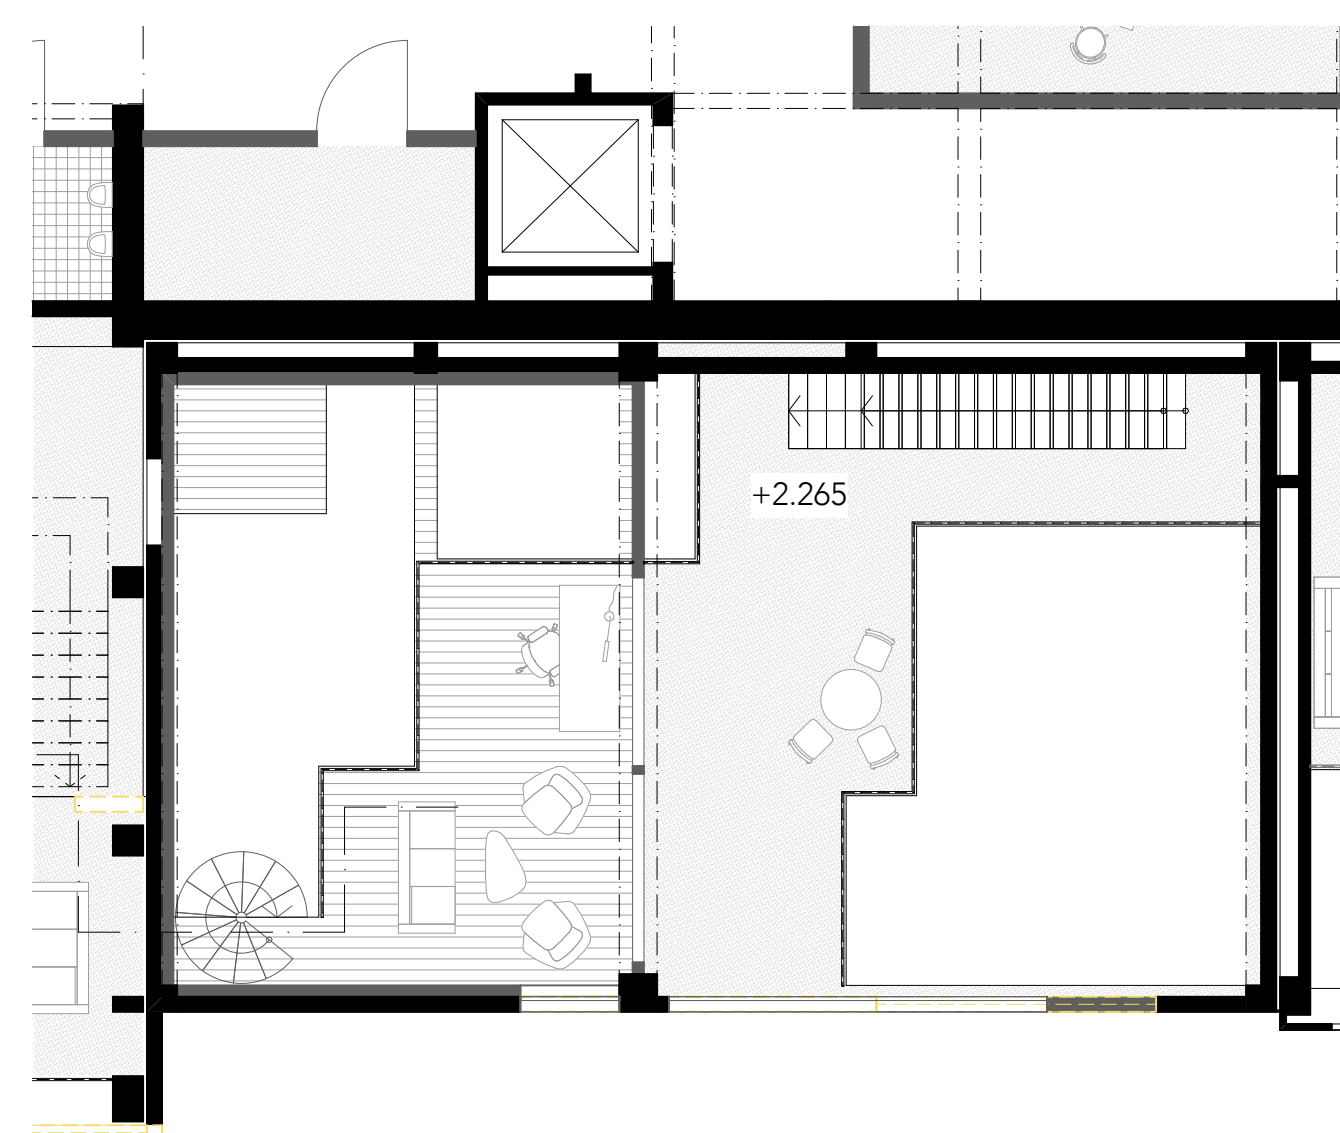


1. Obergeschoss Niro 1 | Mst. 1:100

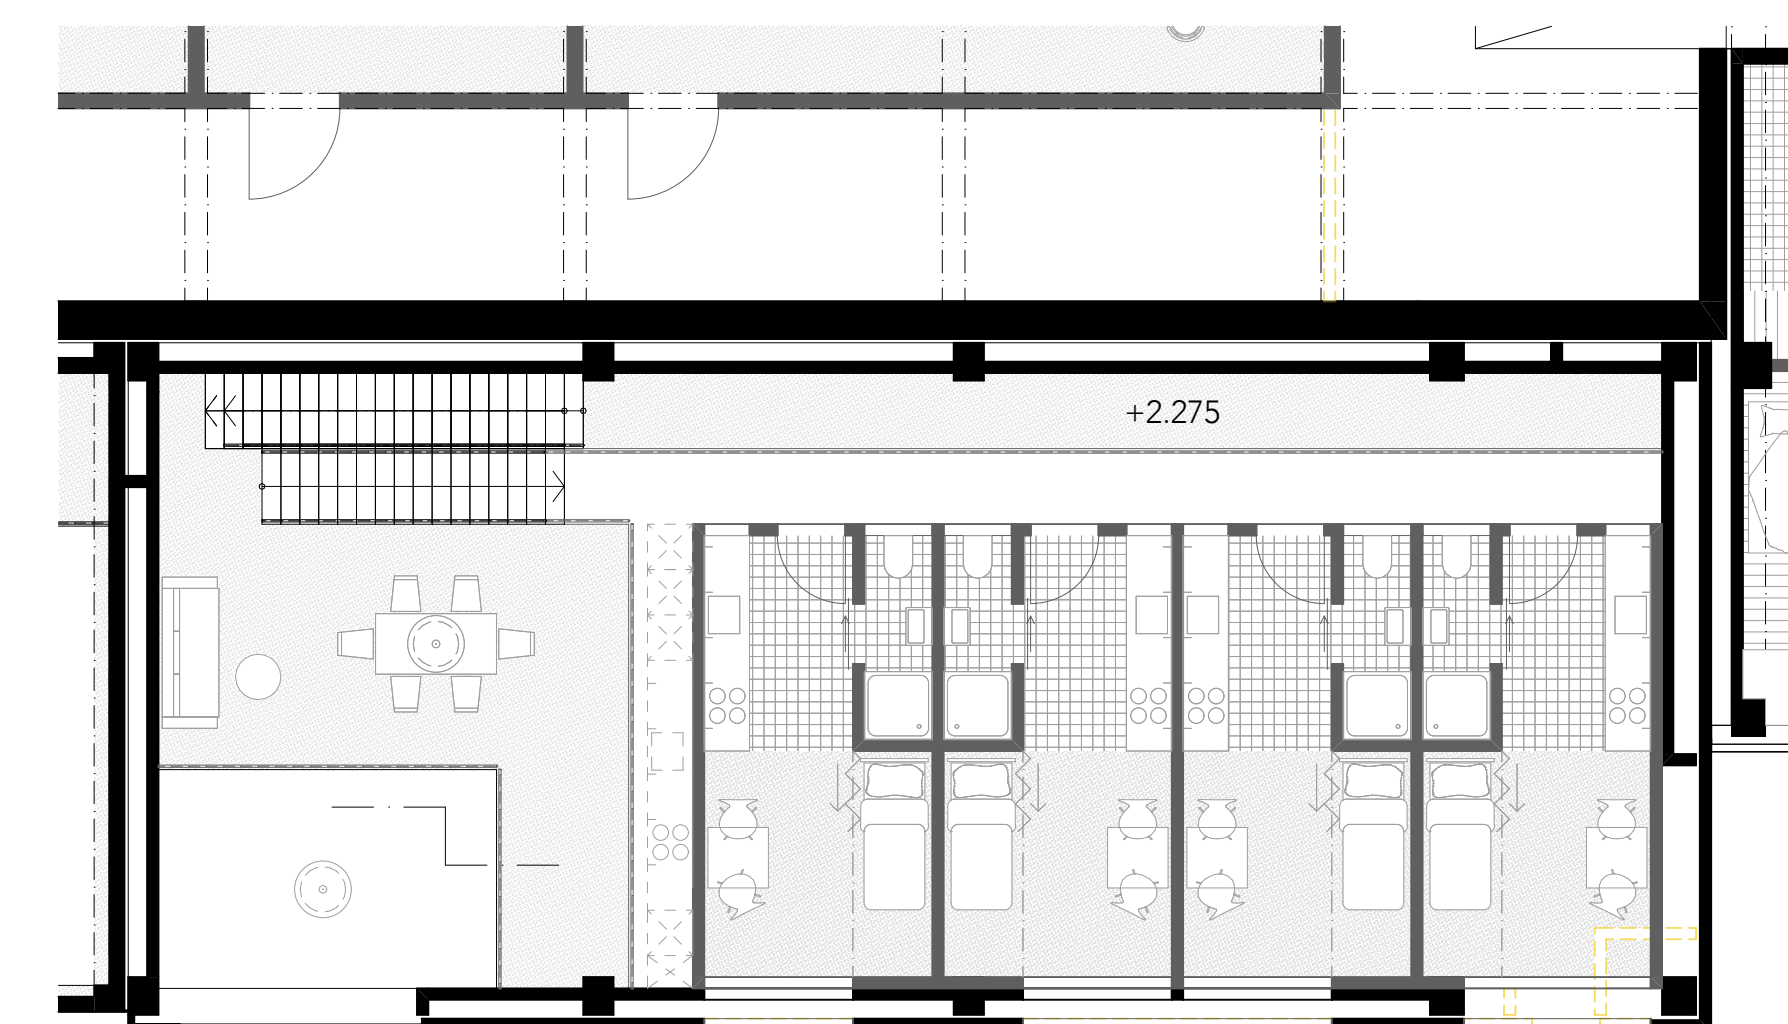


1. Obergeschoss Niro 2 | Mst. 1:100

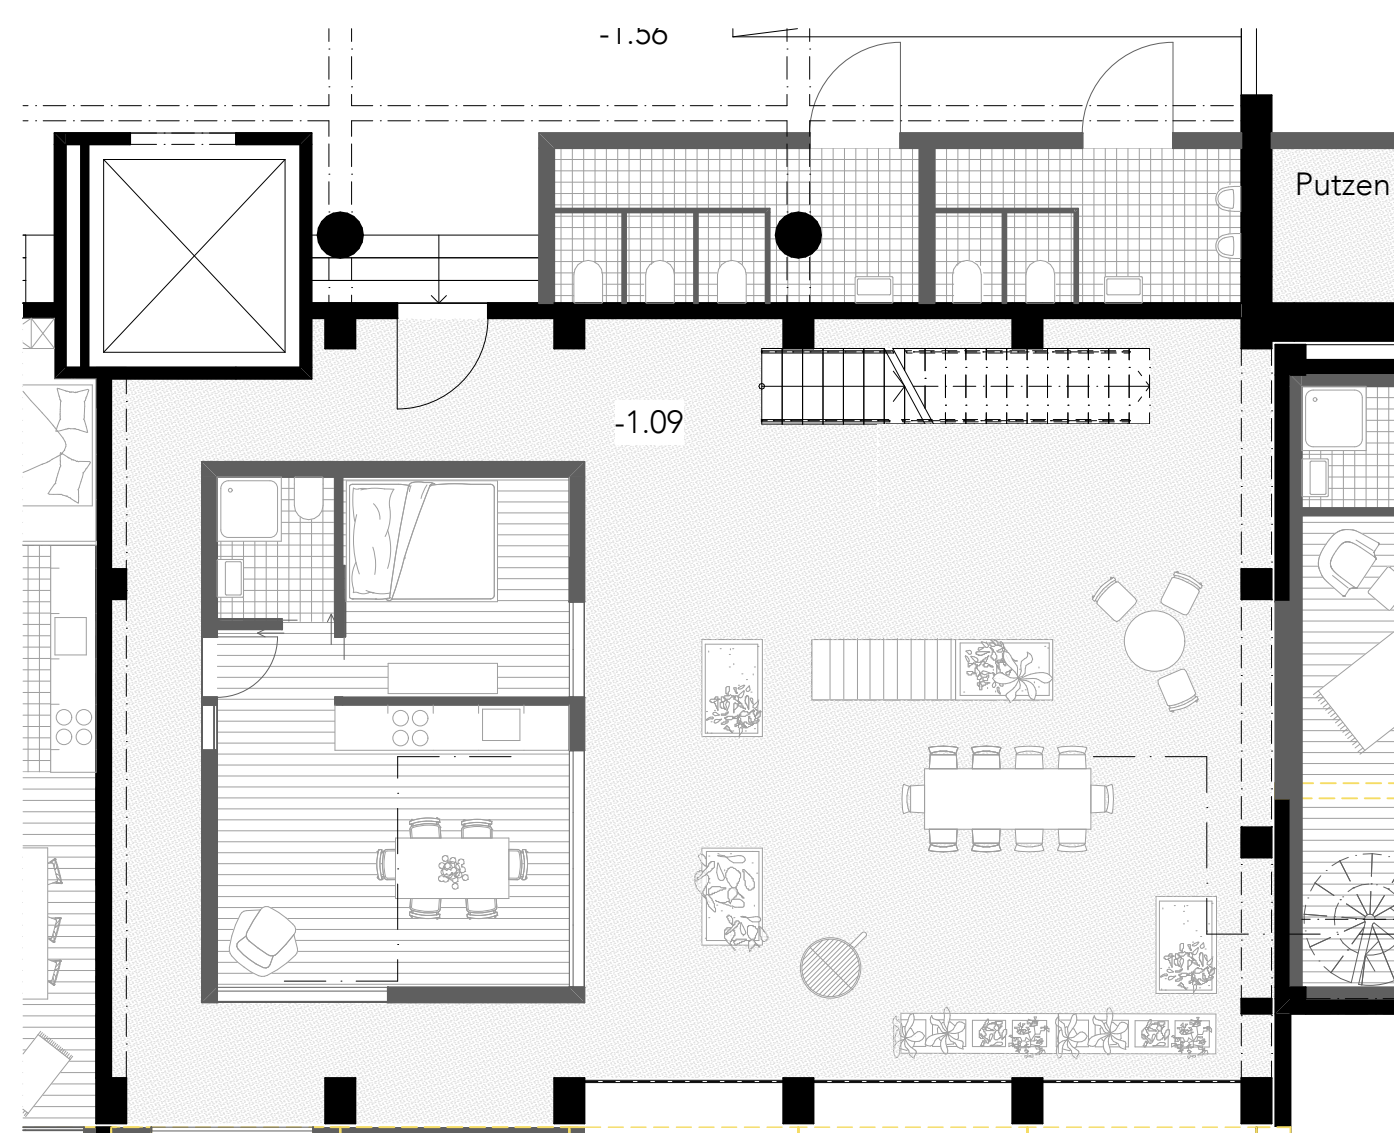

Erdgeschoss Fettpulverturm | Mst. 1:100

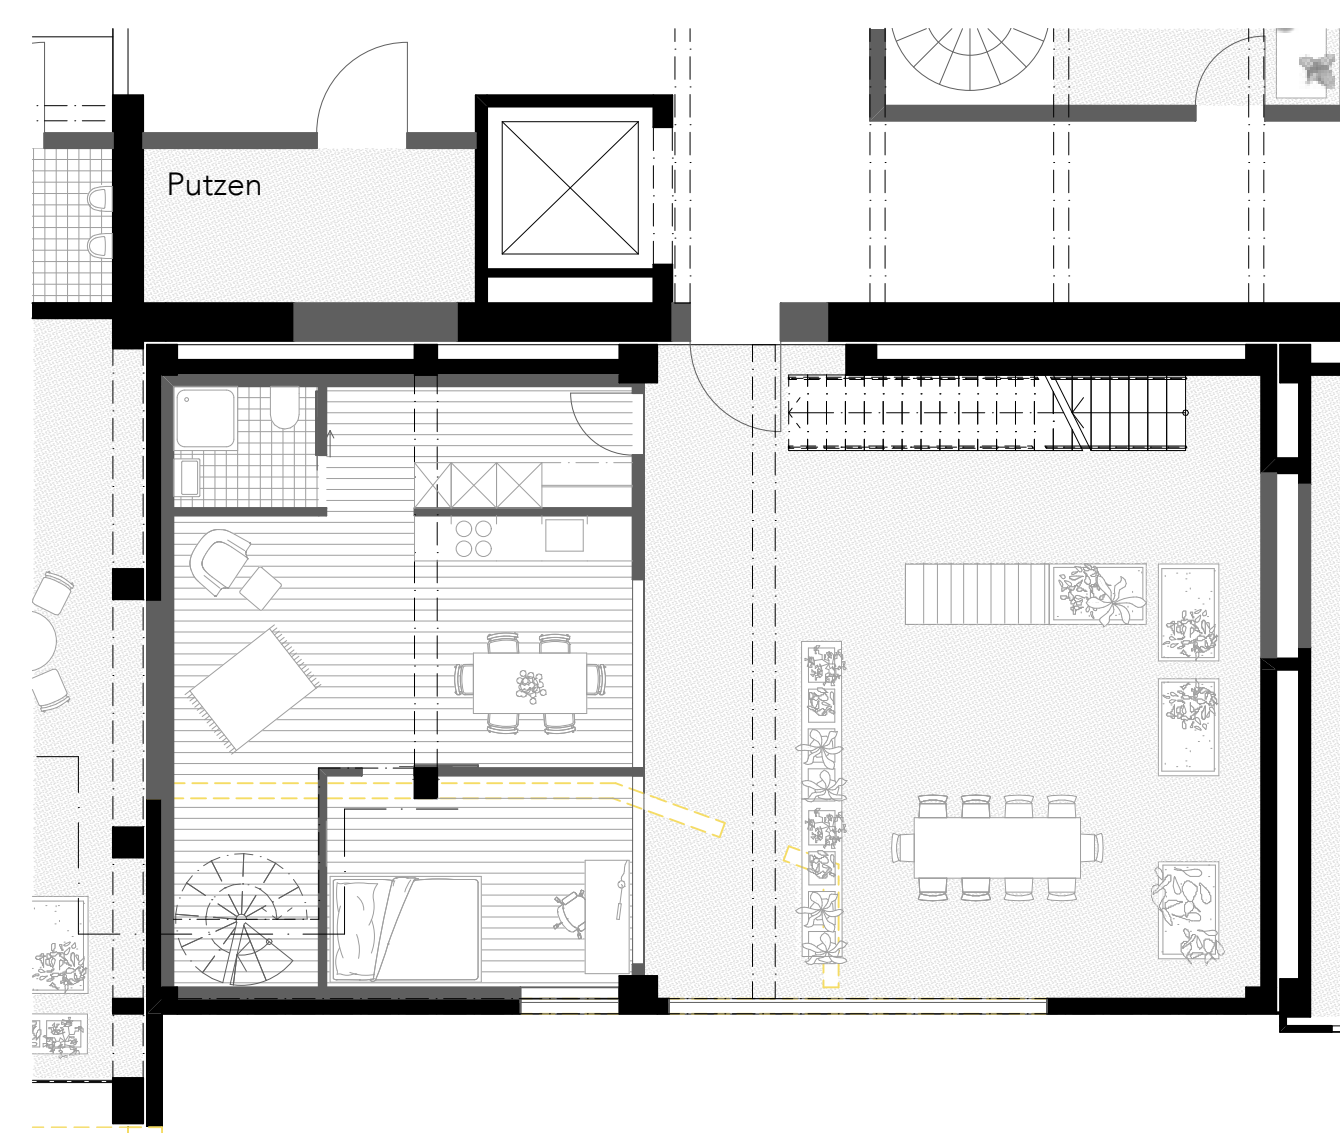




Erdgeschoss Niro 1 | Mst. 1:100

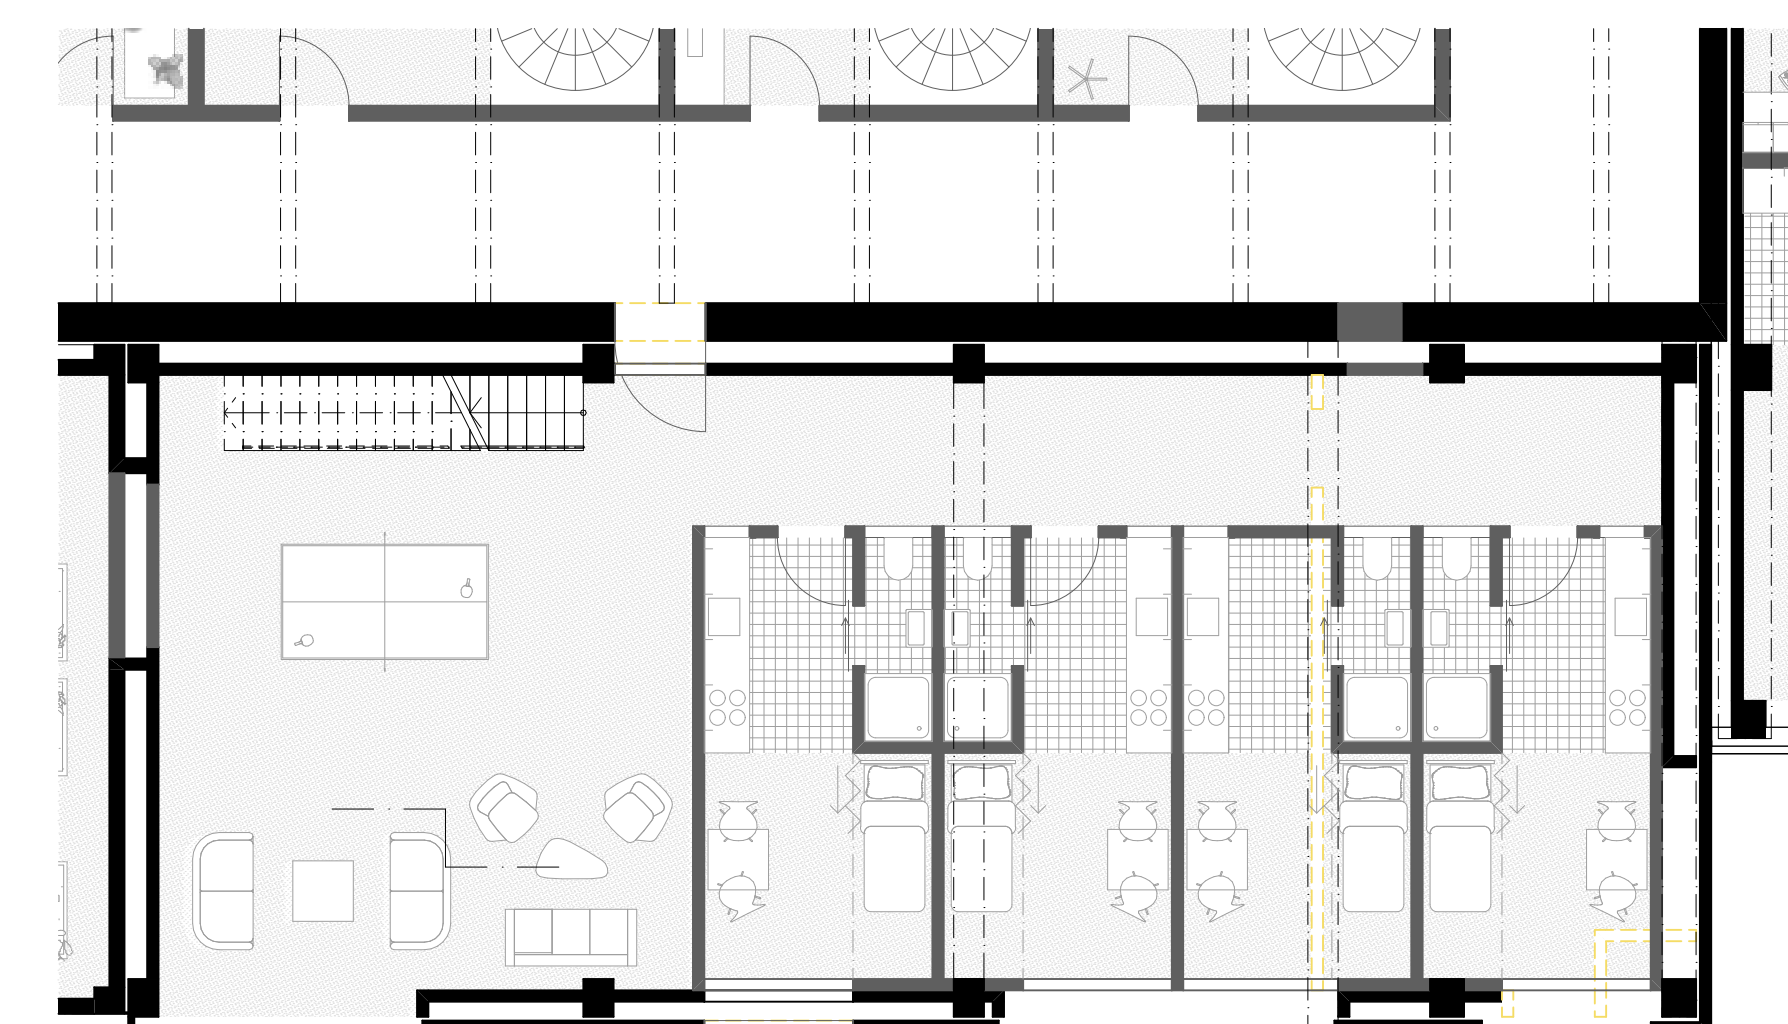


Erdgeschoss Niro 2 | Mst. 1:100





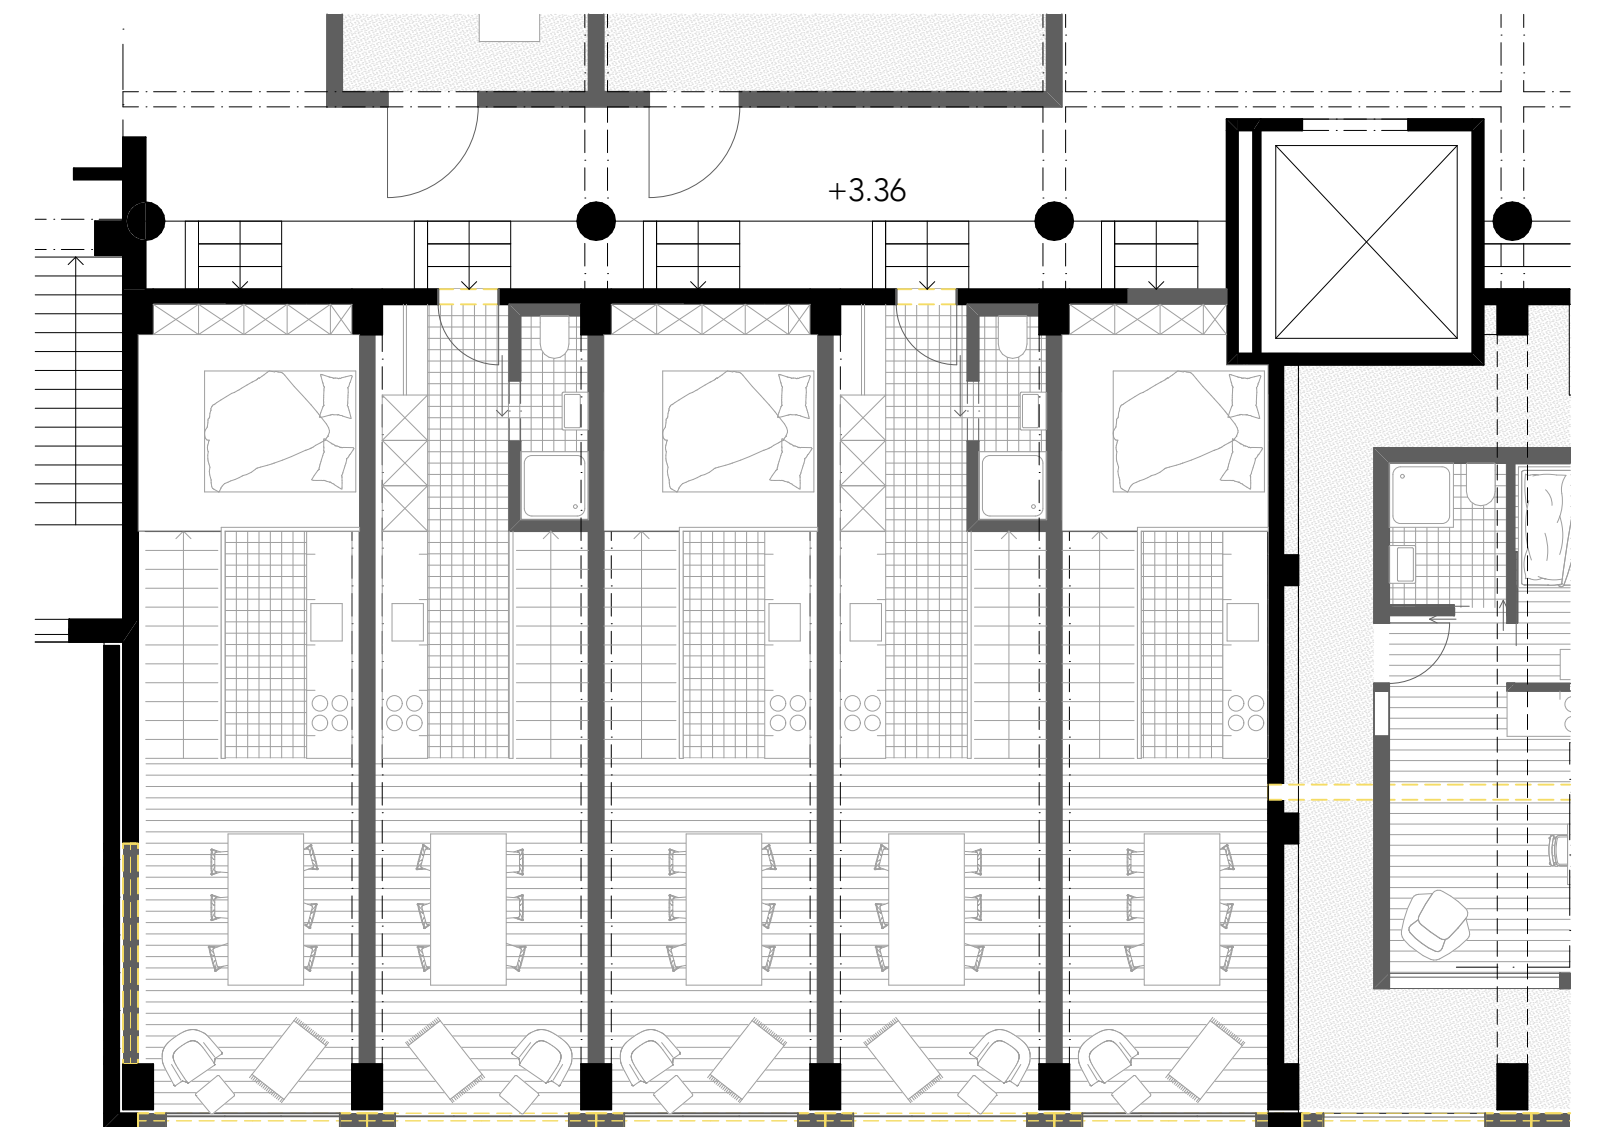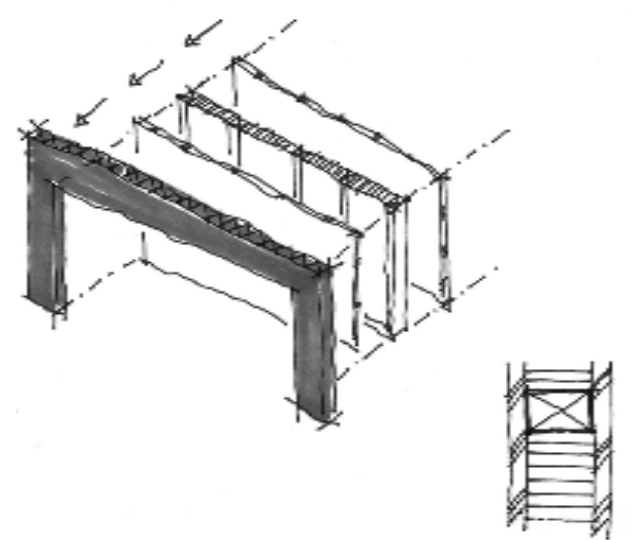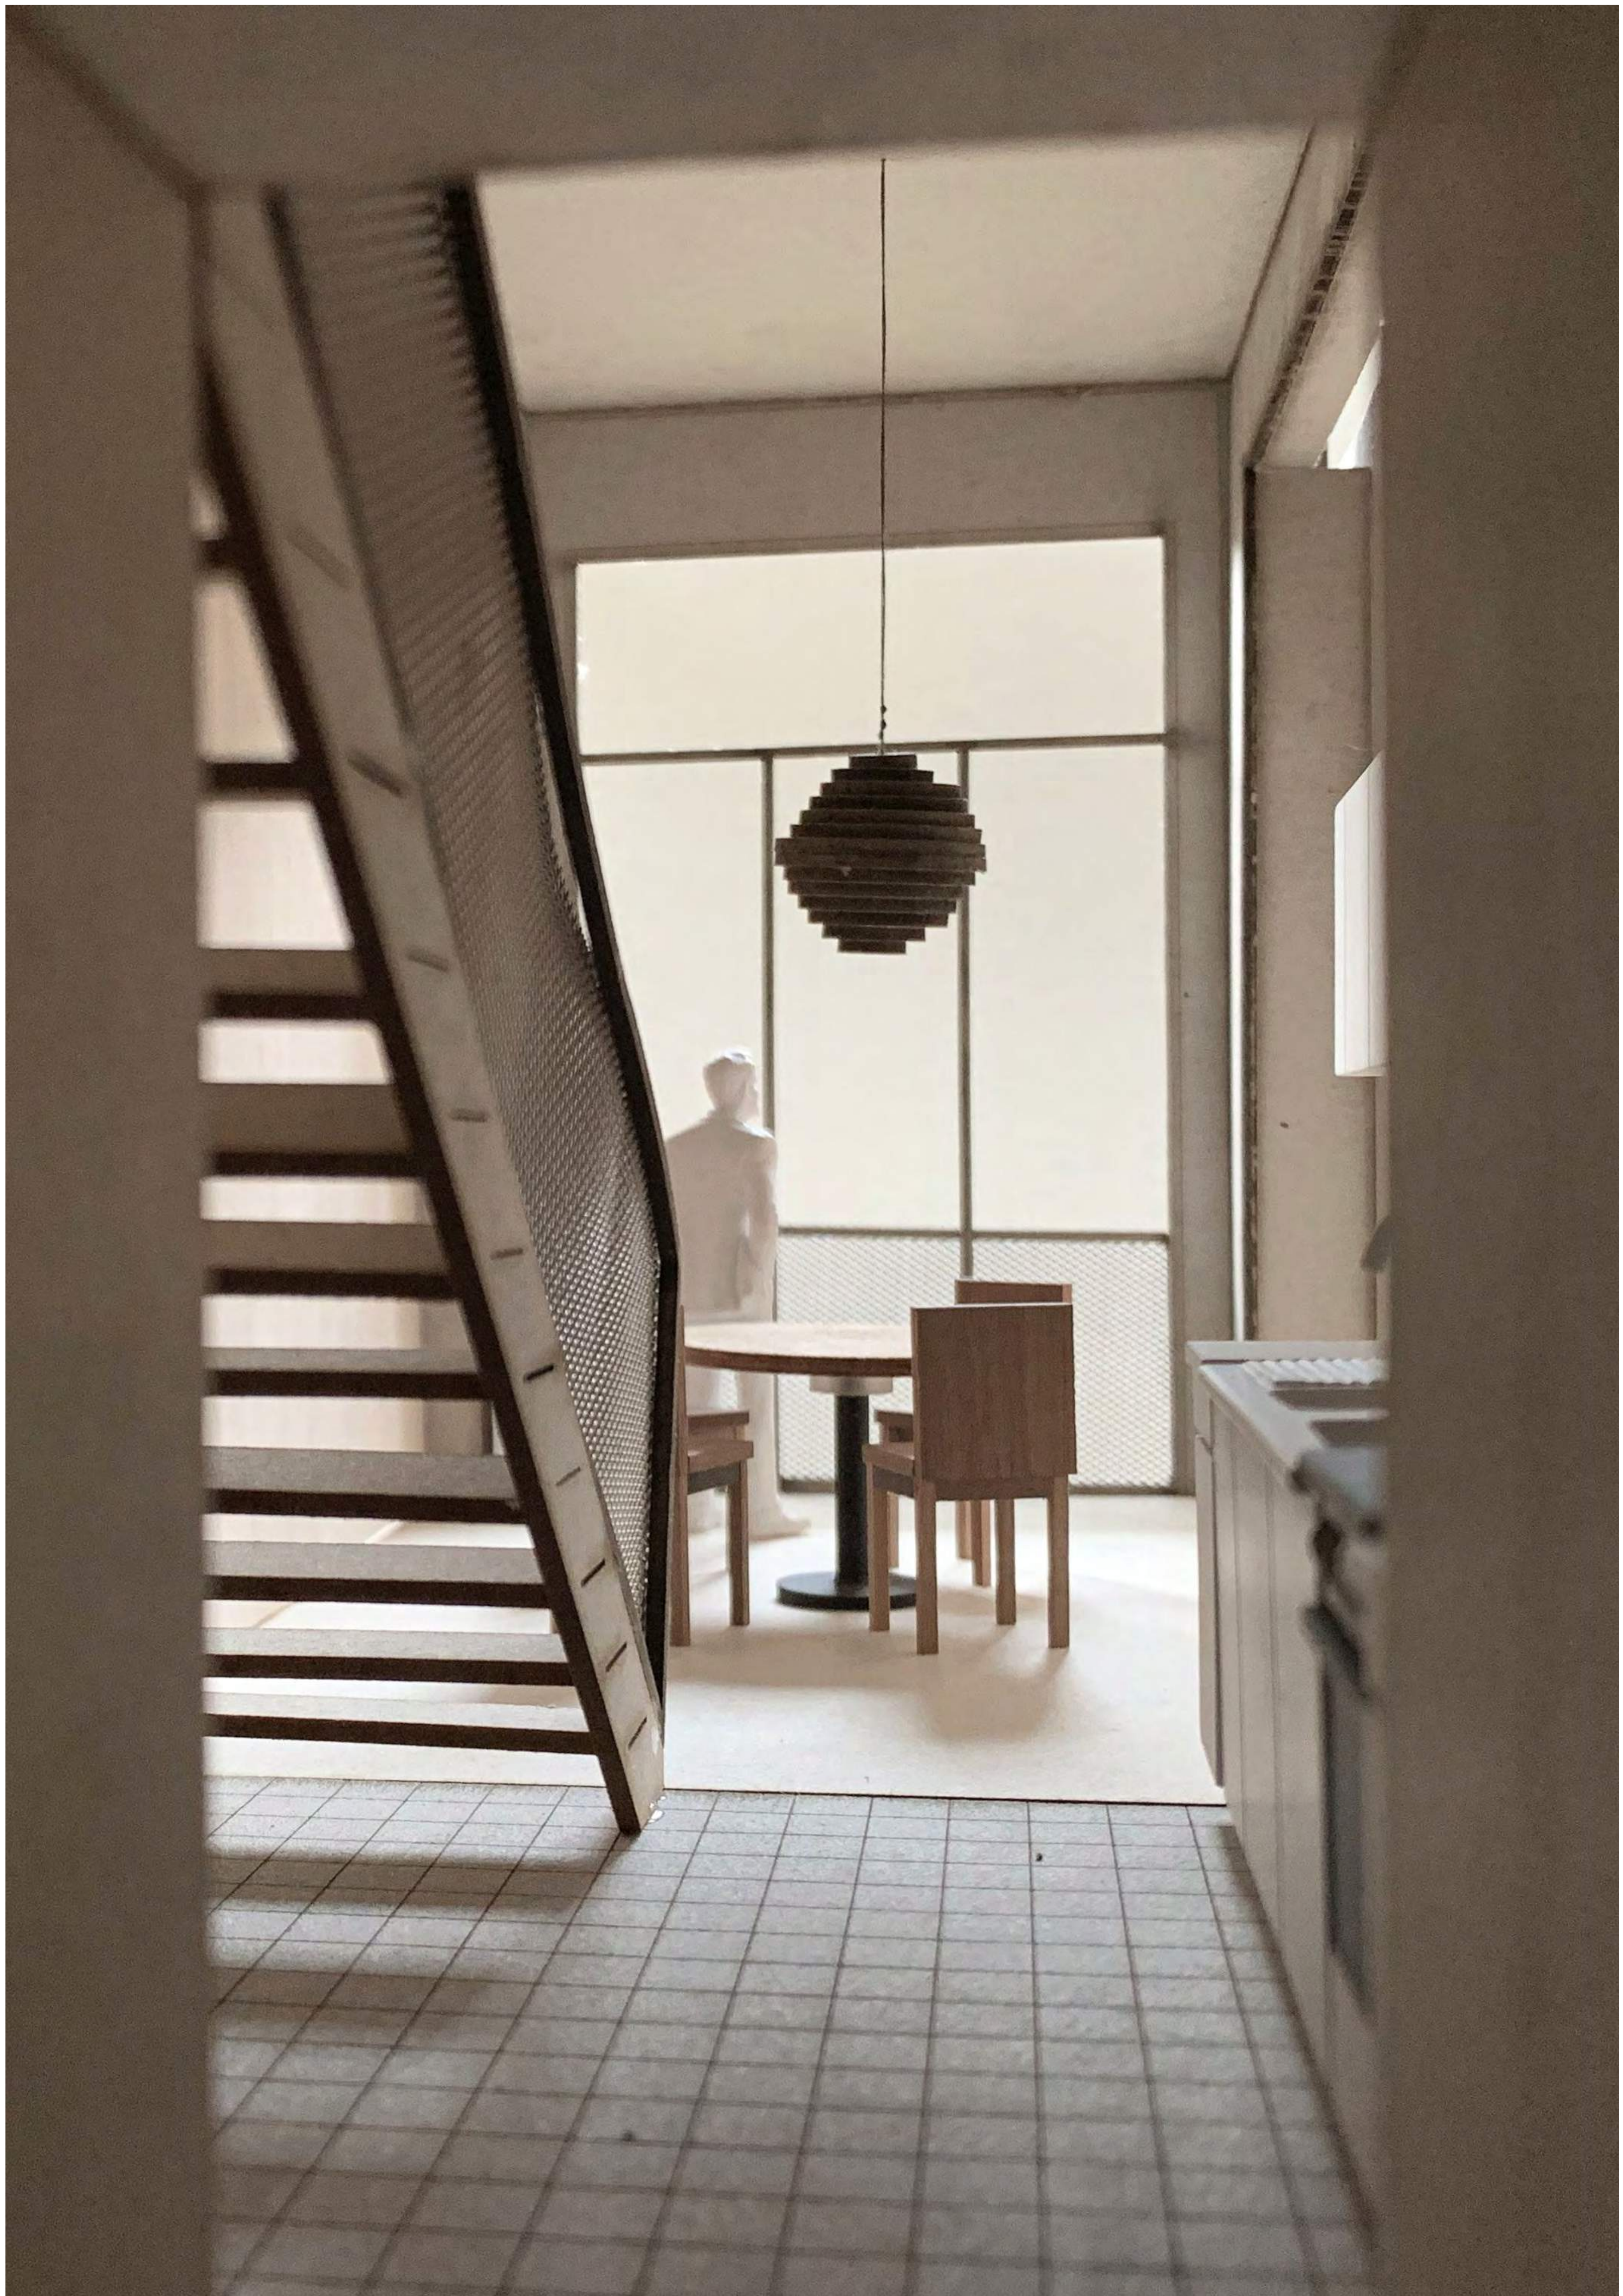

1. Obergeschoss | Mst. 1:100

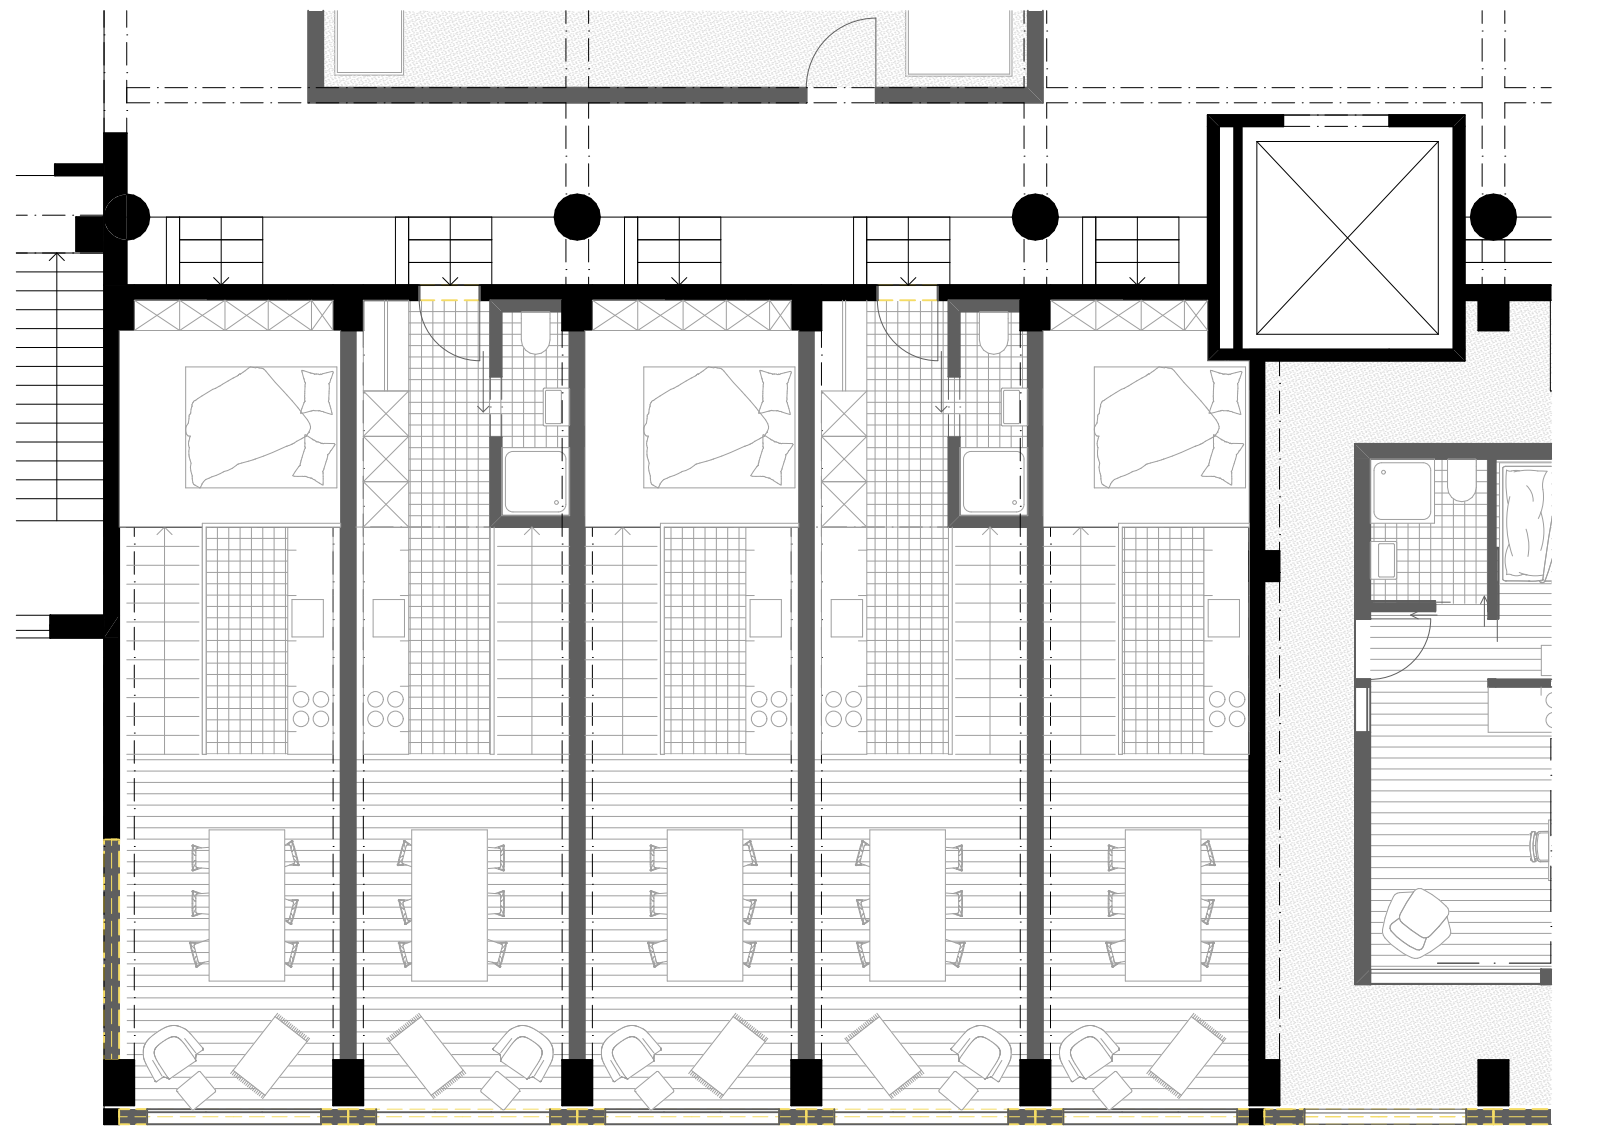

Erdgeschoss | Mst. 1:100





