

Bachelor-Thesis an der Hochschule Luzern - Technik & Architektur

Titel **Hochdorf im Wandel – Transformation Milchsüdi Areal,
Impulsprojekt ehemaliges Calomil Gebäude**

Diplomandin/Diplomand **Galliker, Mario**

Bachelor-Studiengang **Bachelor Architektur**

Semester **FS22**

Dozentin/Dozent **Wettstein, Felix**

Expertin/Experte **Fioretti, Donatella**

Abstract Deutsch

Klicken oder tippen Sie hier, um Text einzugeben.




Abstract Englisch


Klicken oder tippen Sie hier, um Text einzugeben.

Ort, Datum


Horw, 24.06.2022

© **Mario Galliker, Hochschule Luzern – Technik & Architektur**

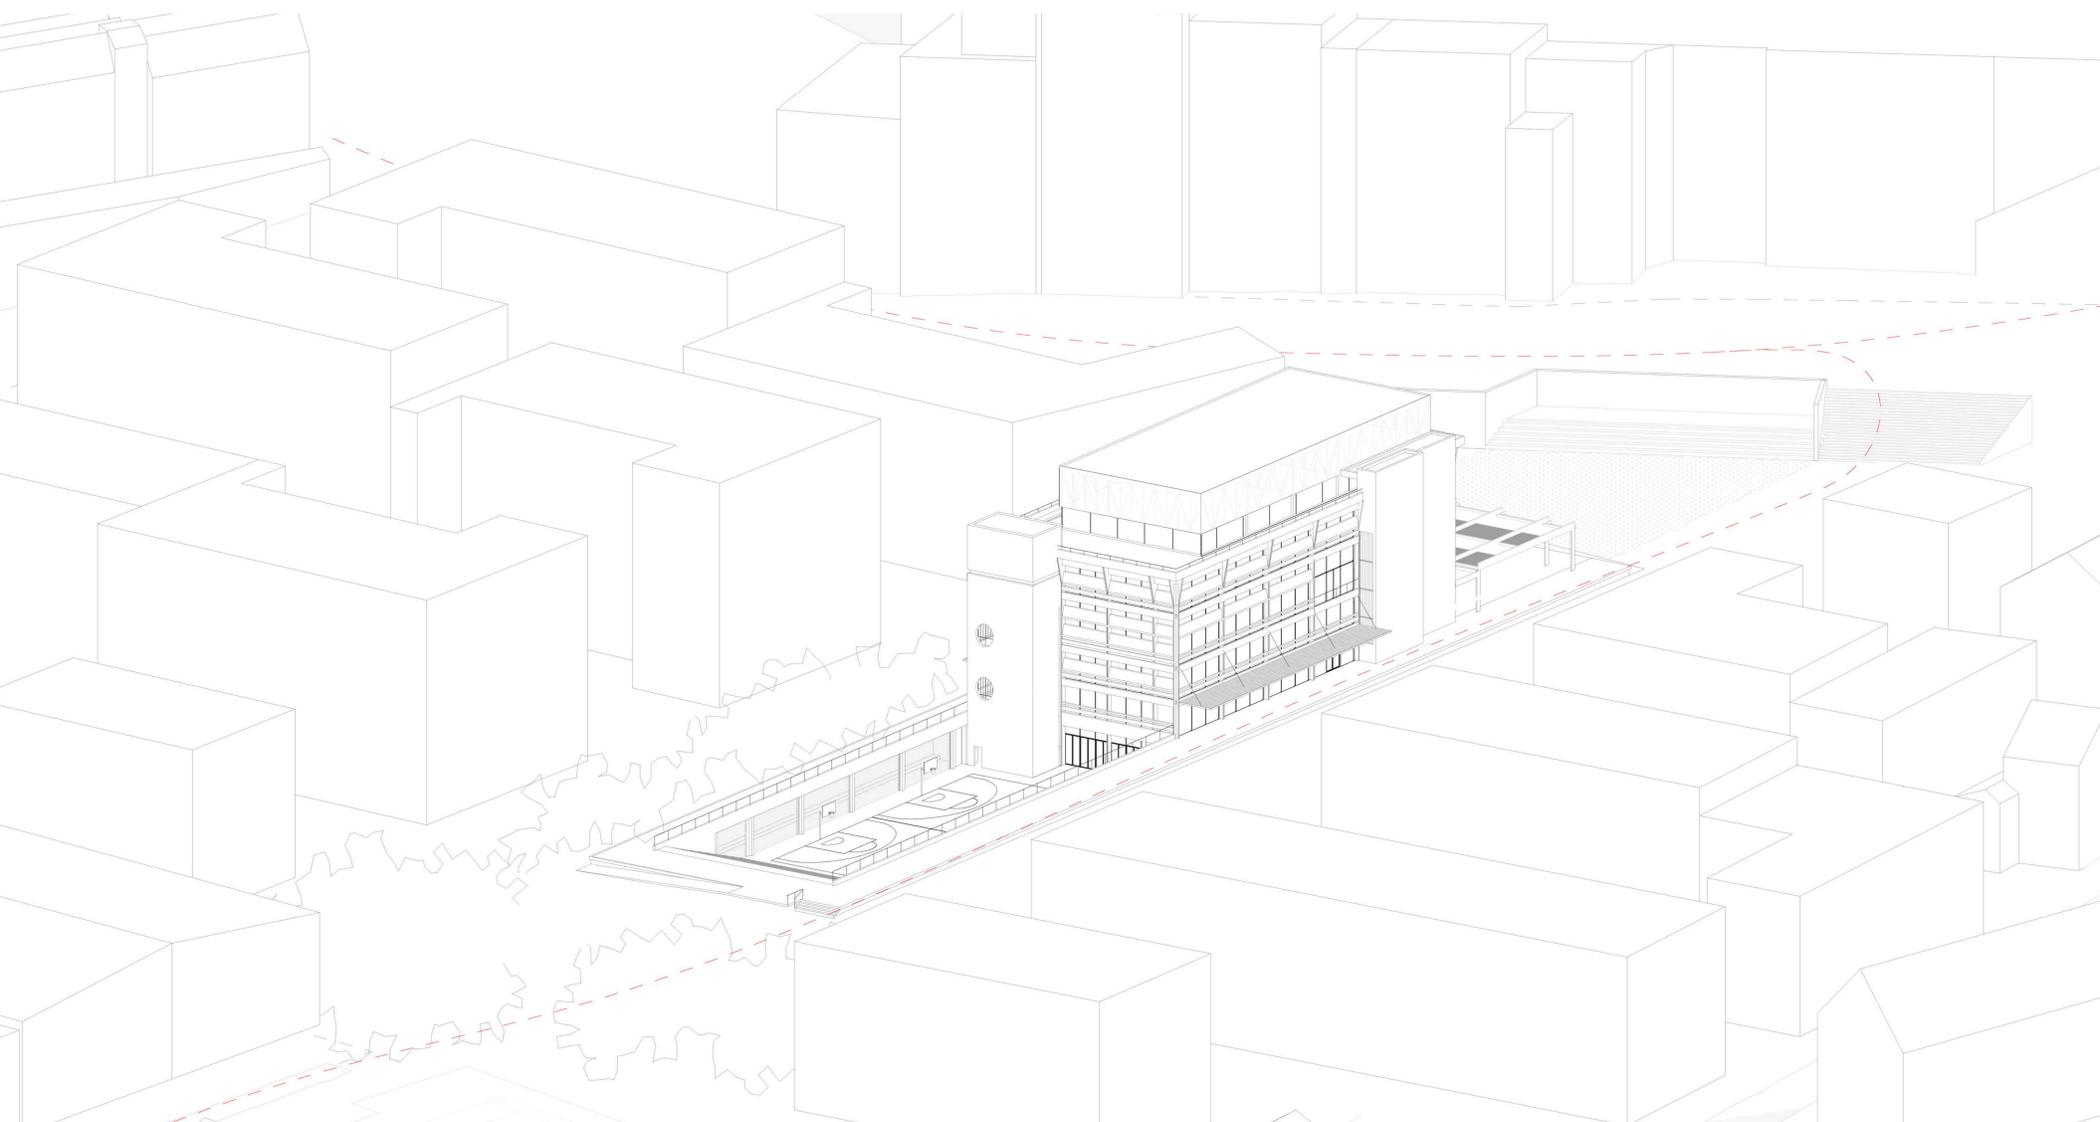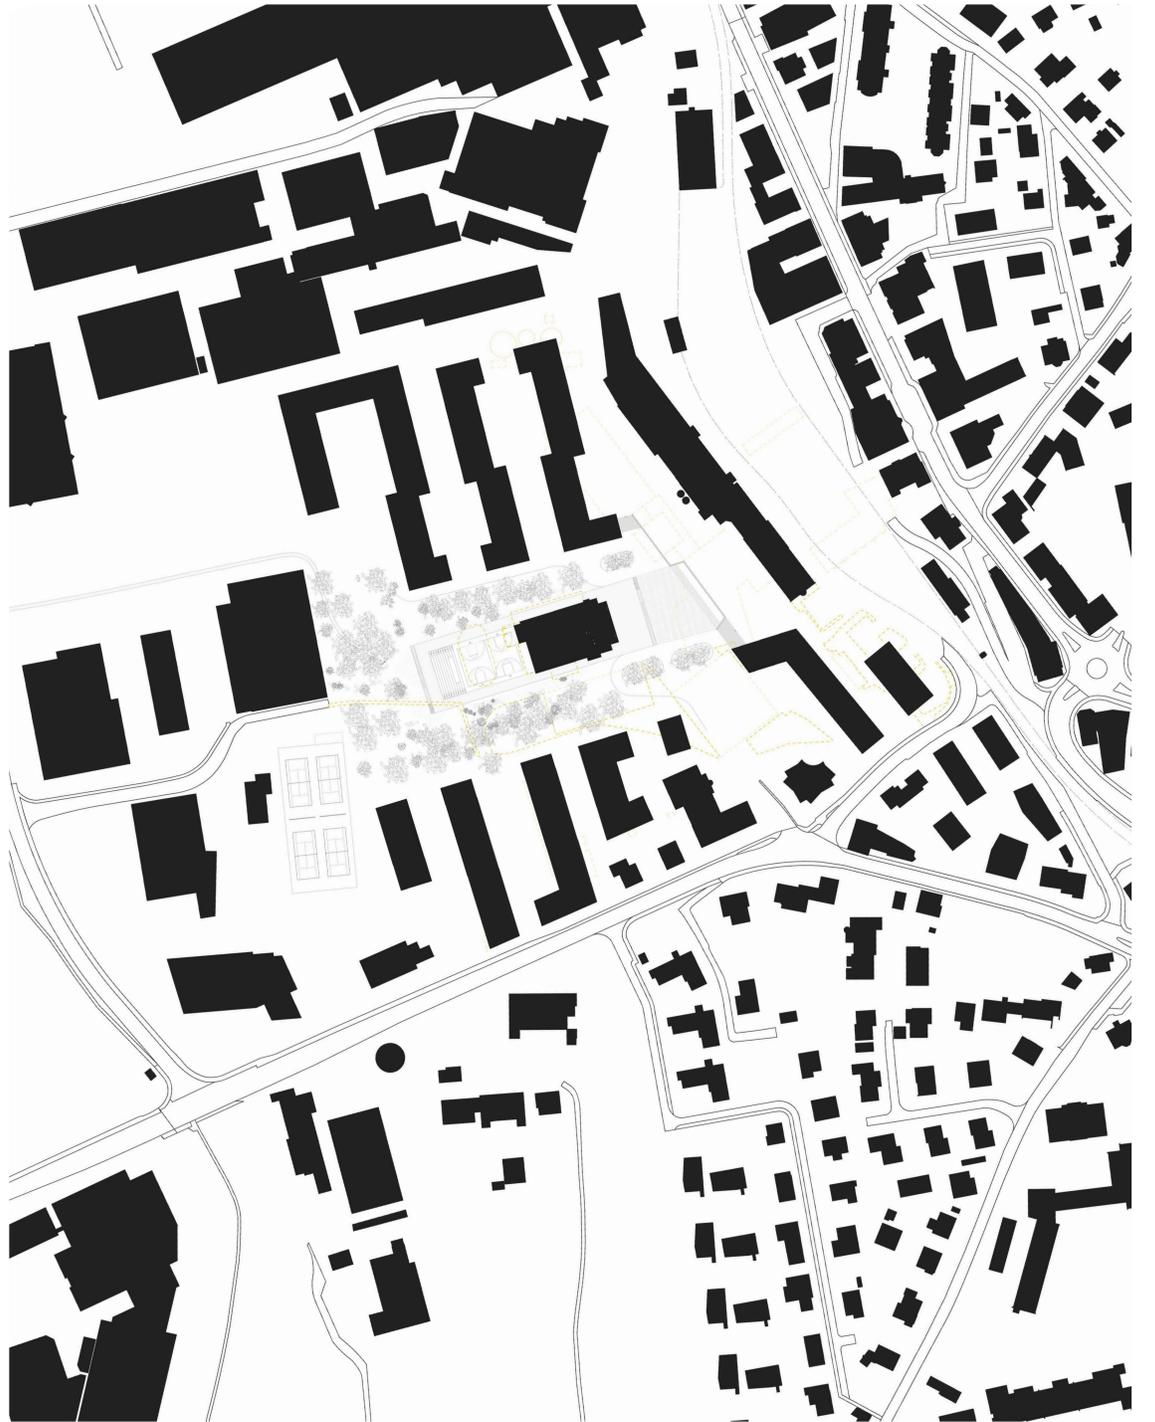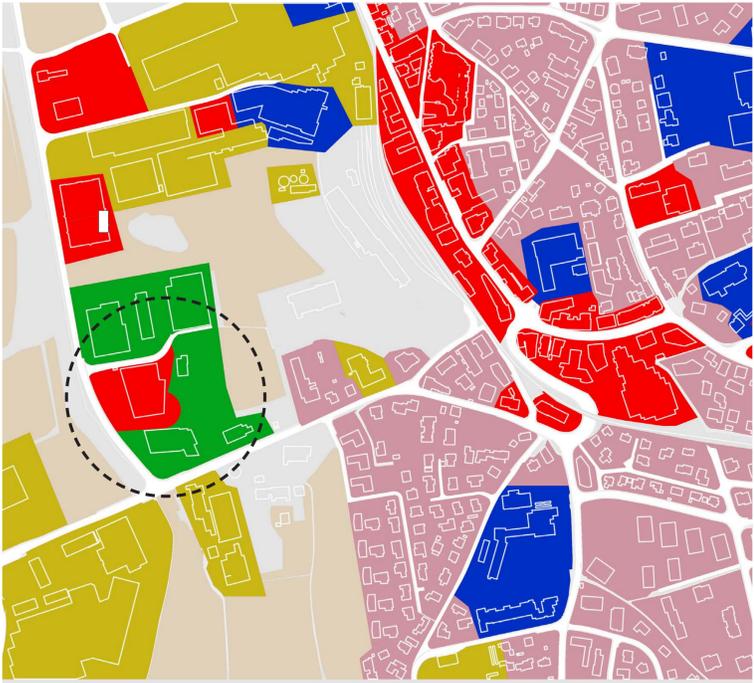


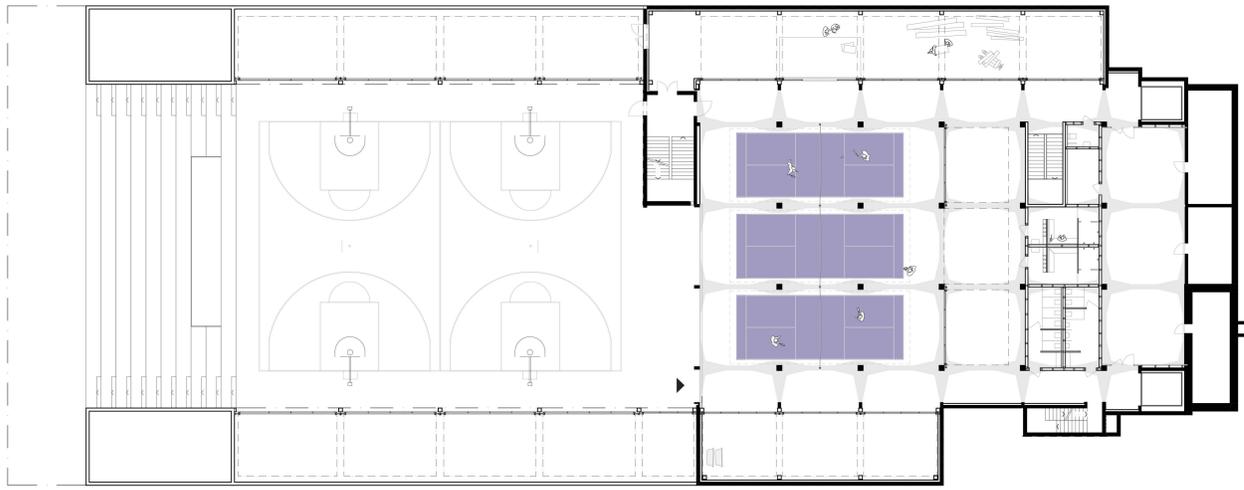

UNTERGESCHOSS

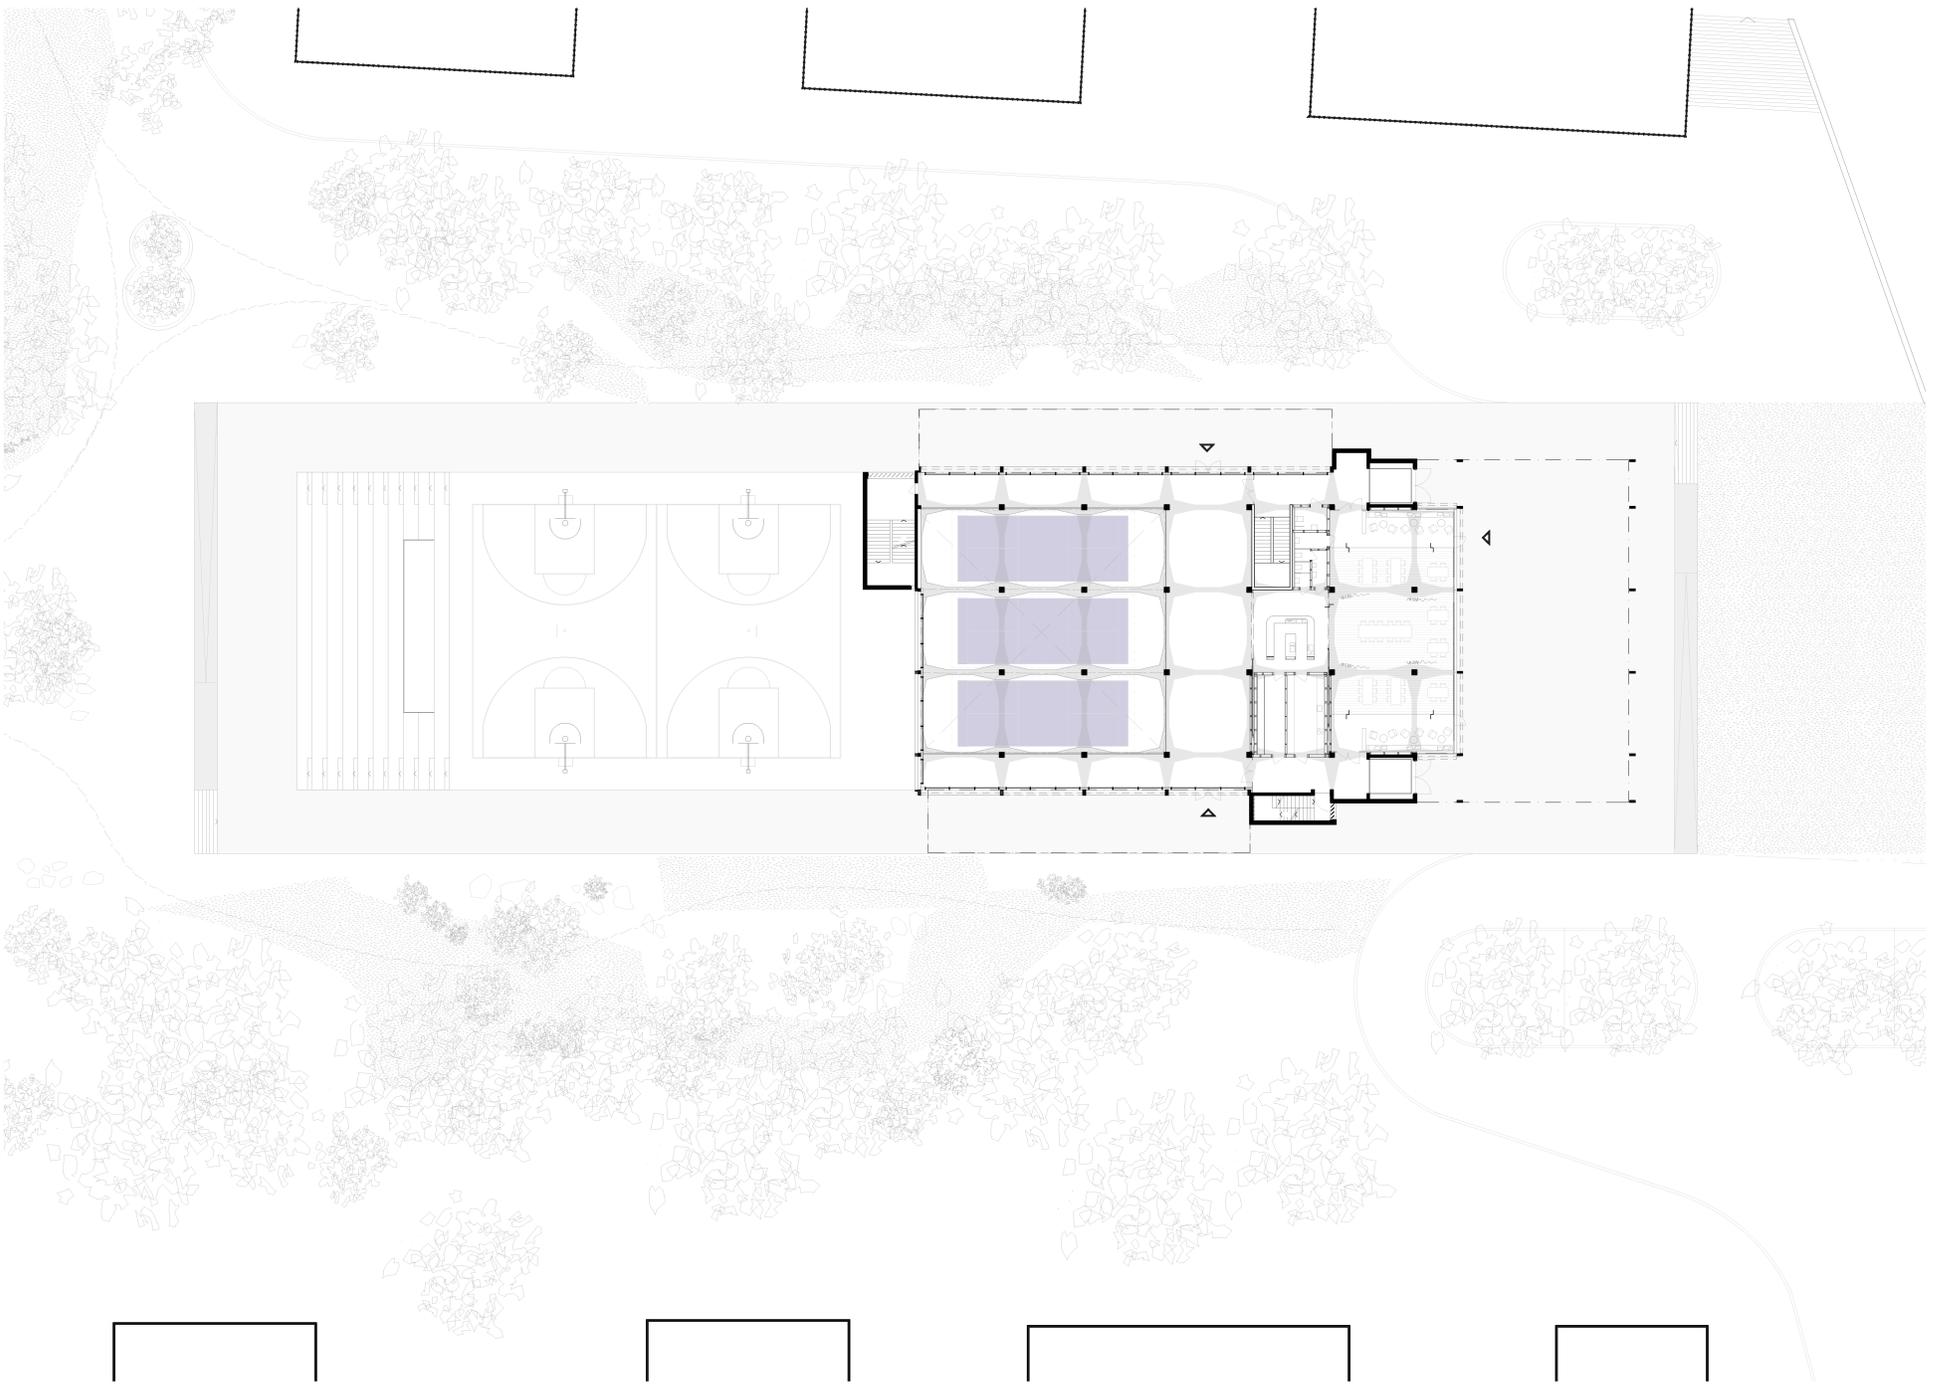


ERDGESCHOSS

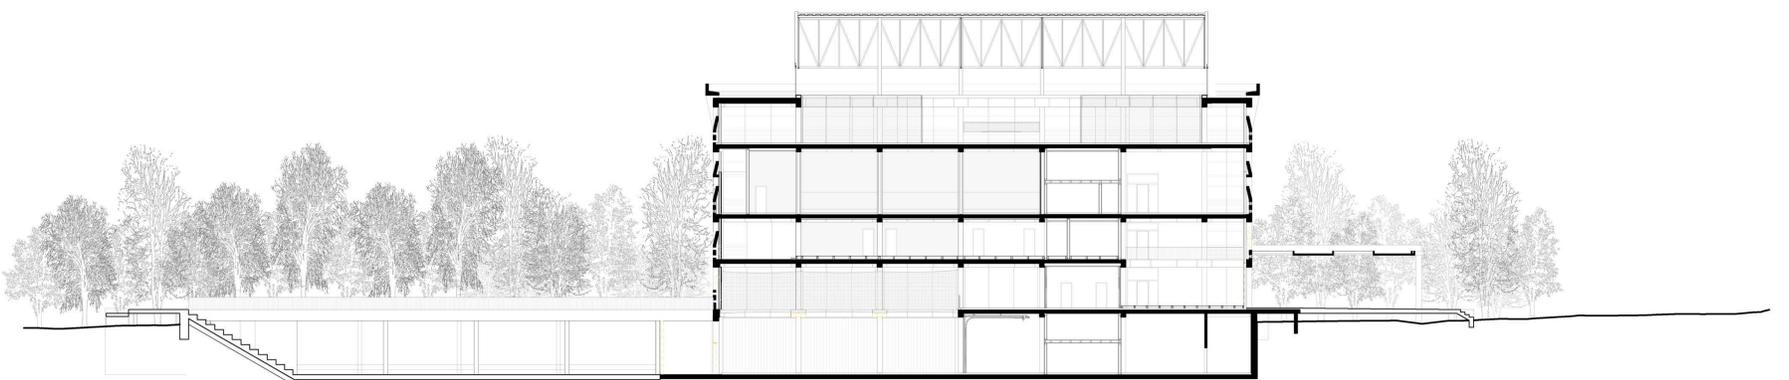


LÄNGSSCHNITT




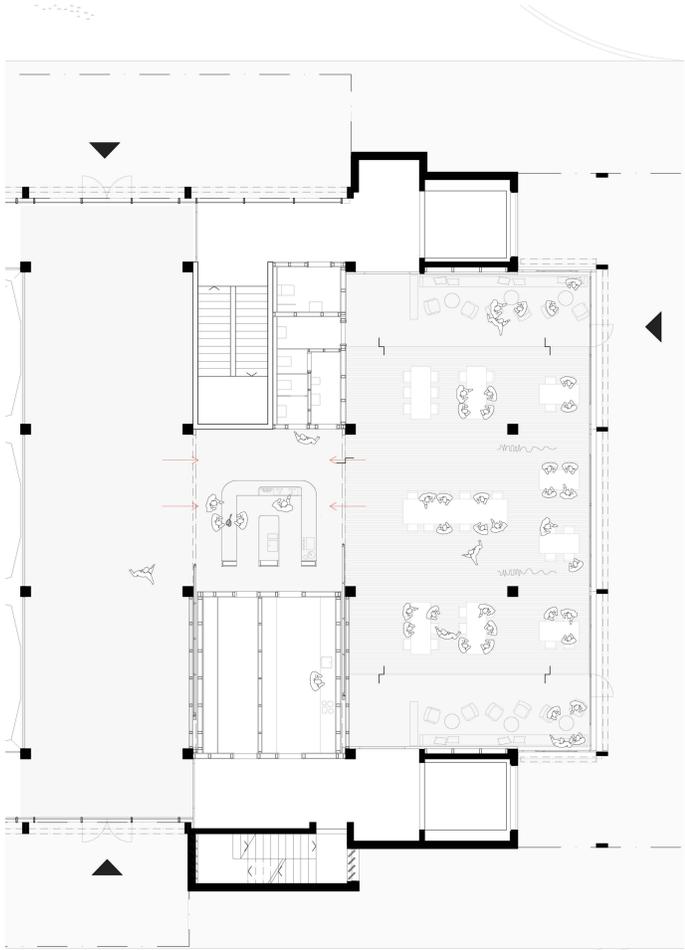


KERN IM EGRDGESCHOSS

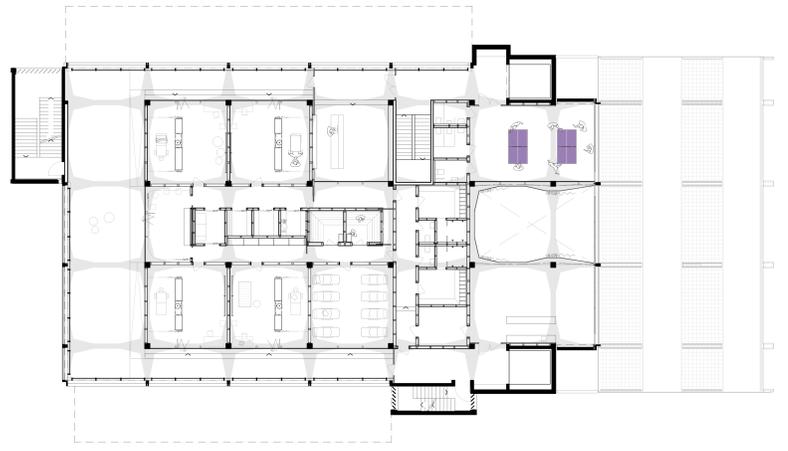


1. OBERGESCHOSS

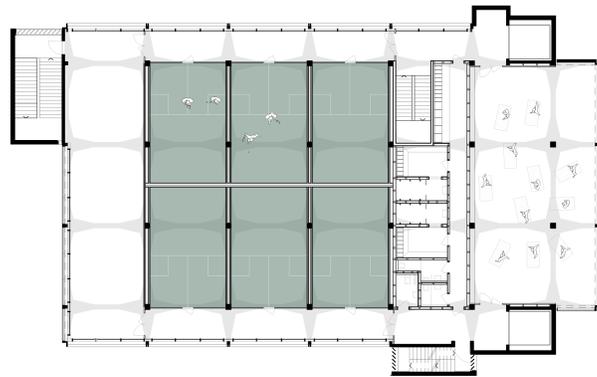





2. OBERGESCHOSS

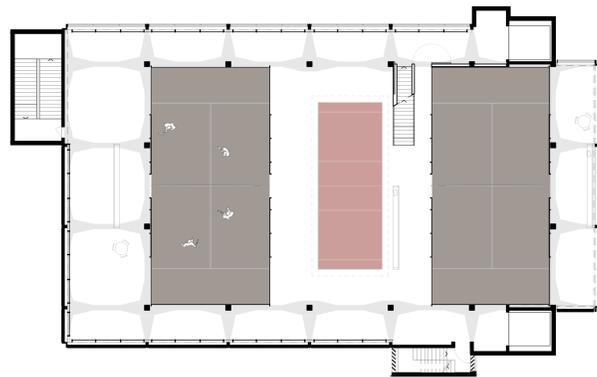


3. OBERGESCHOSS

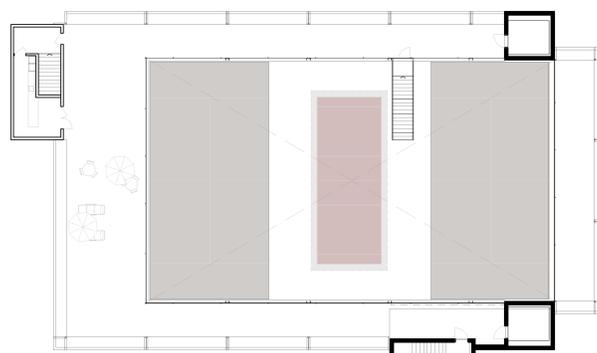


DACHGESCHOSS

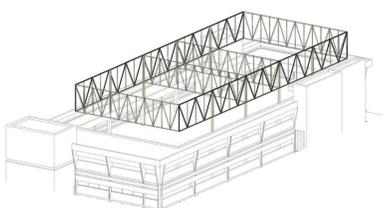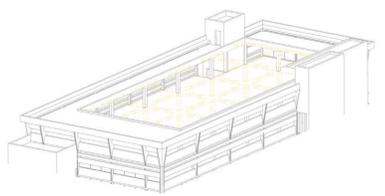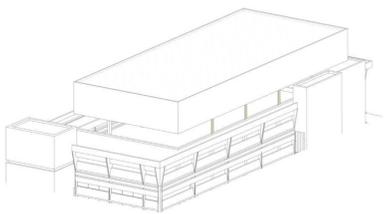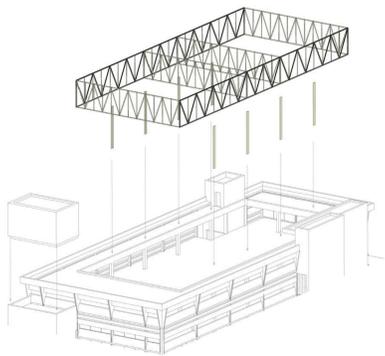


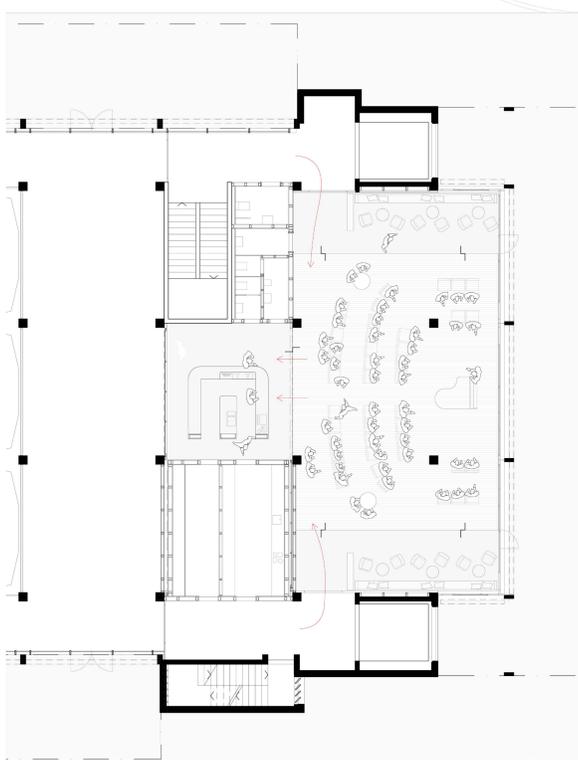


EG, VERANSTALTUNG VAR.1

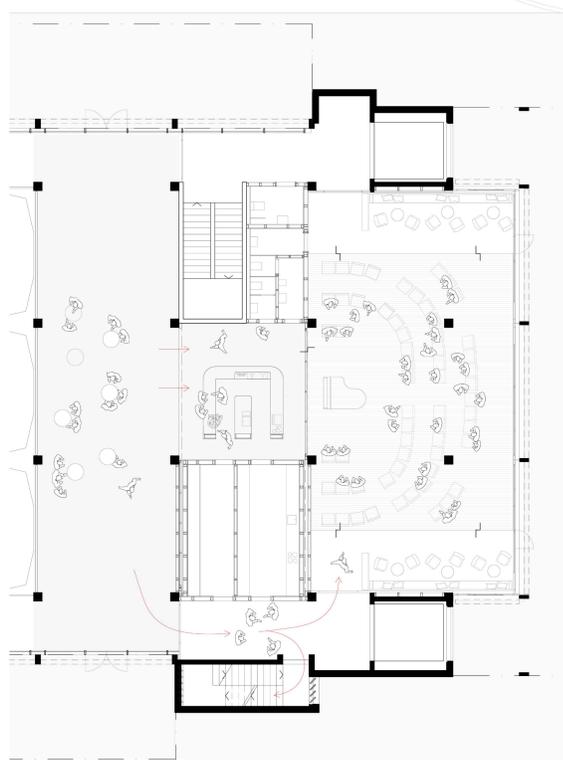


EG, VERANSTALTUNG VAR.2

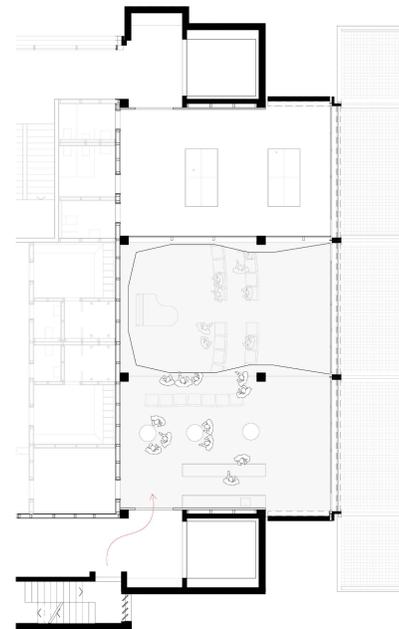


OG, VERANSTALTUNG VAR.2

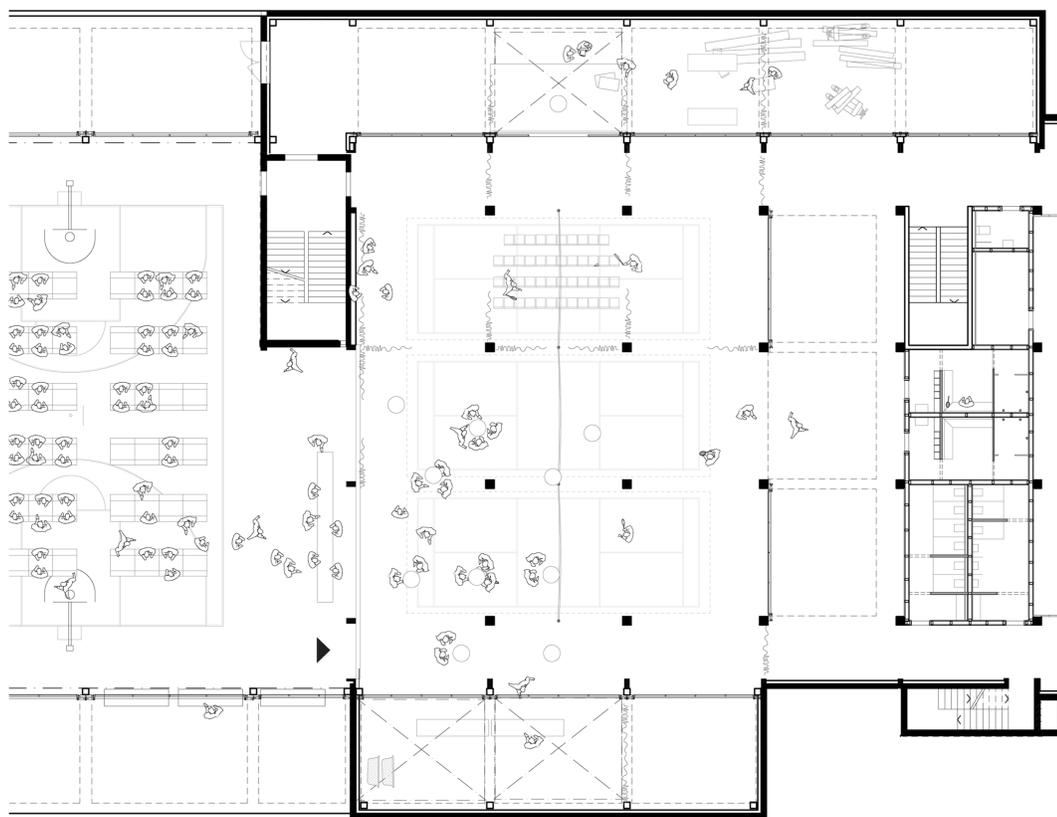

UG, VERANSTALTUNG

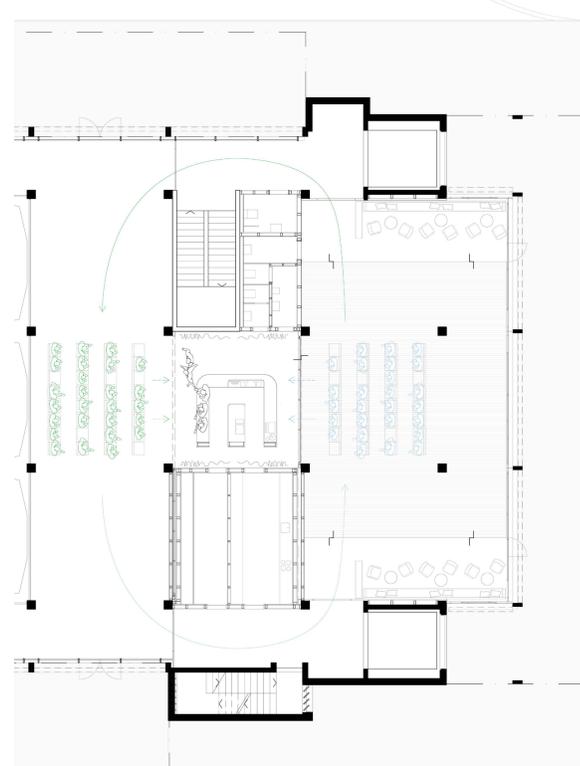

EG, KREATIVE UMNUTZUNG

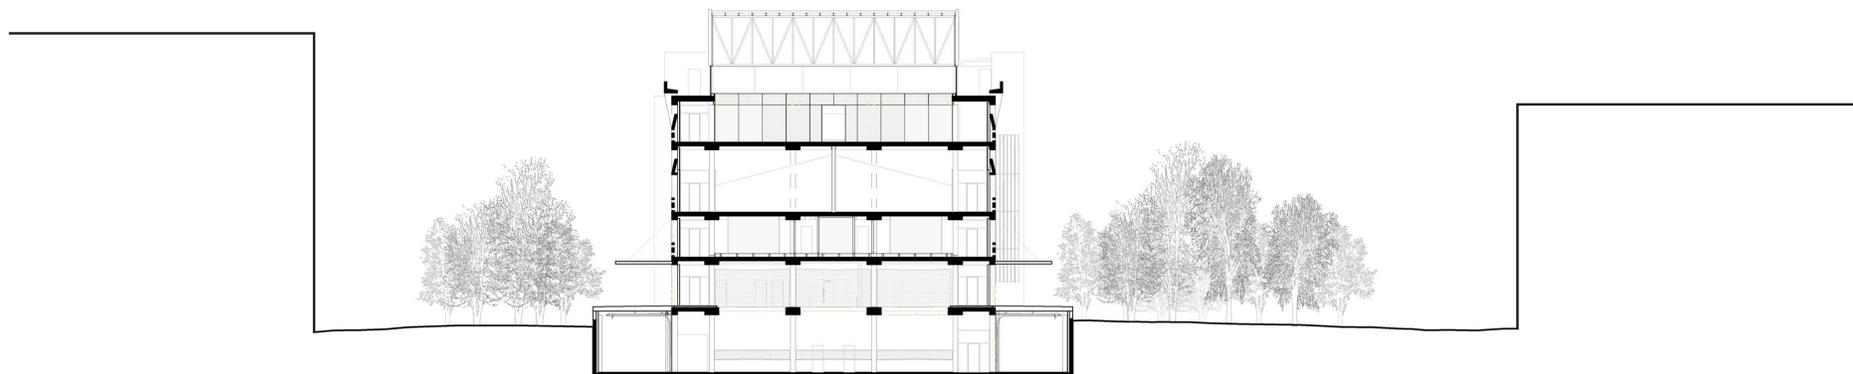

QUERSCHNITT





