




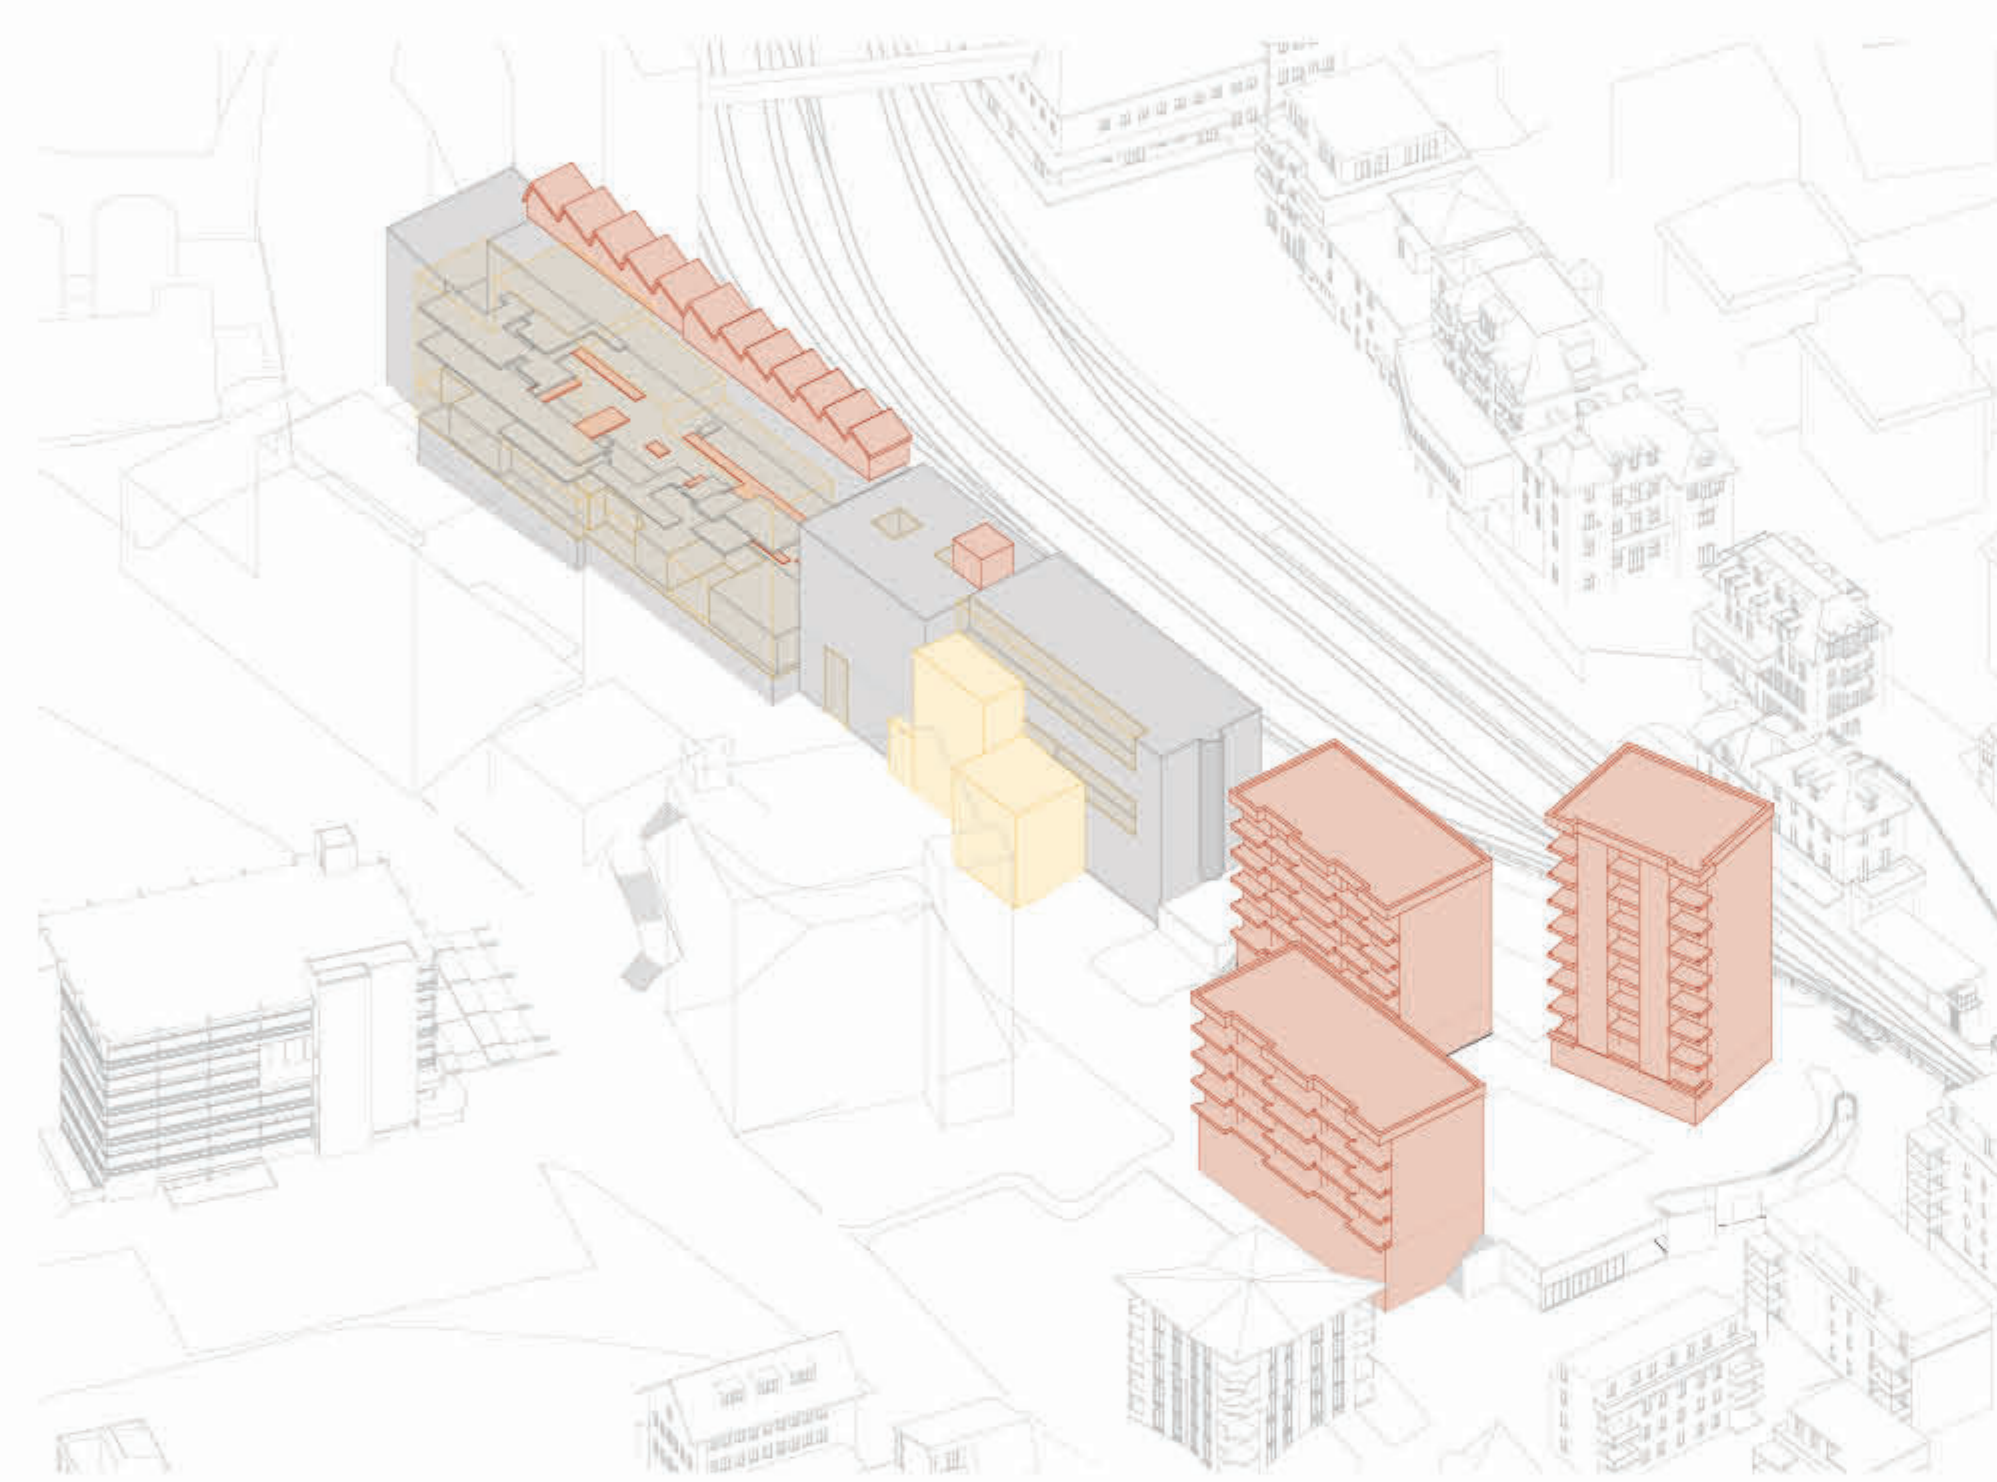

Schema Bestand / Abbruch / Neu

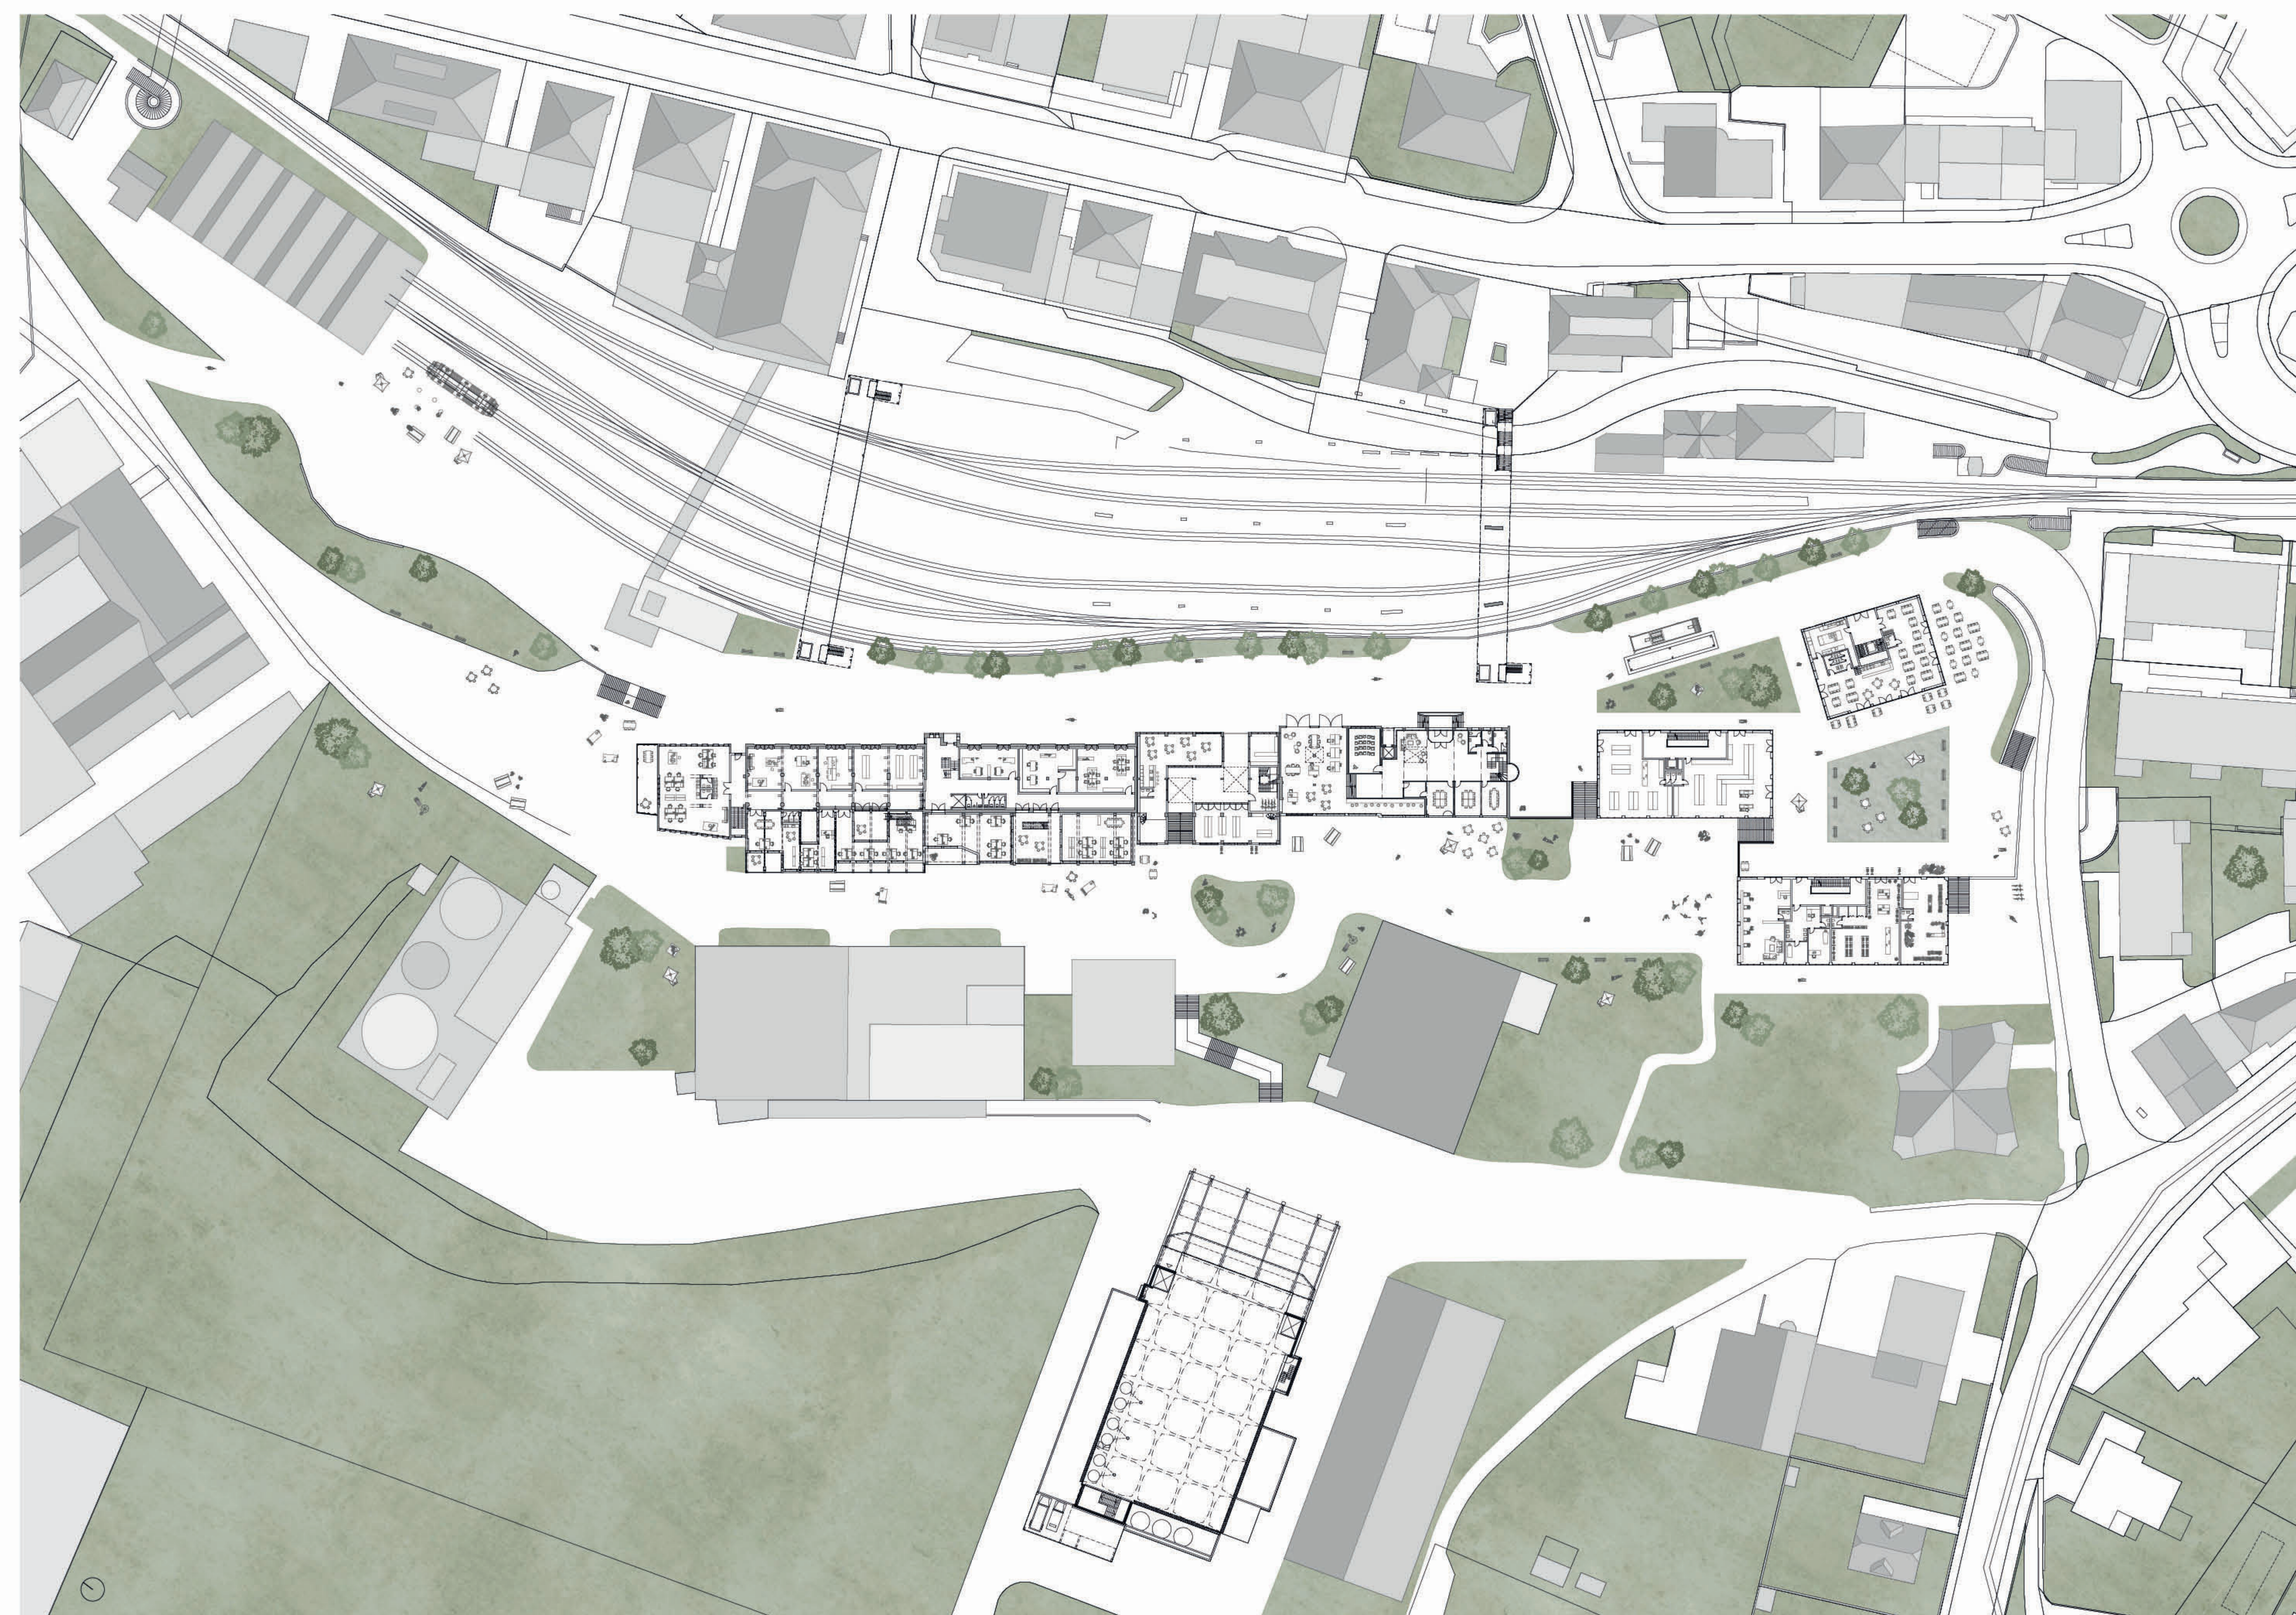

Schwarzplan | 1:5'000

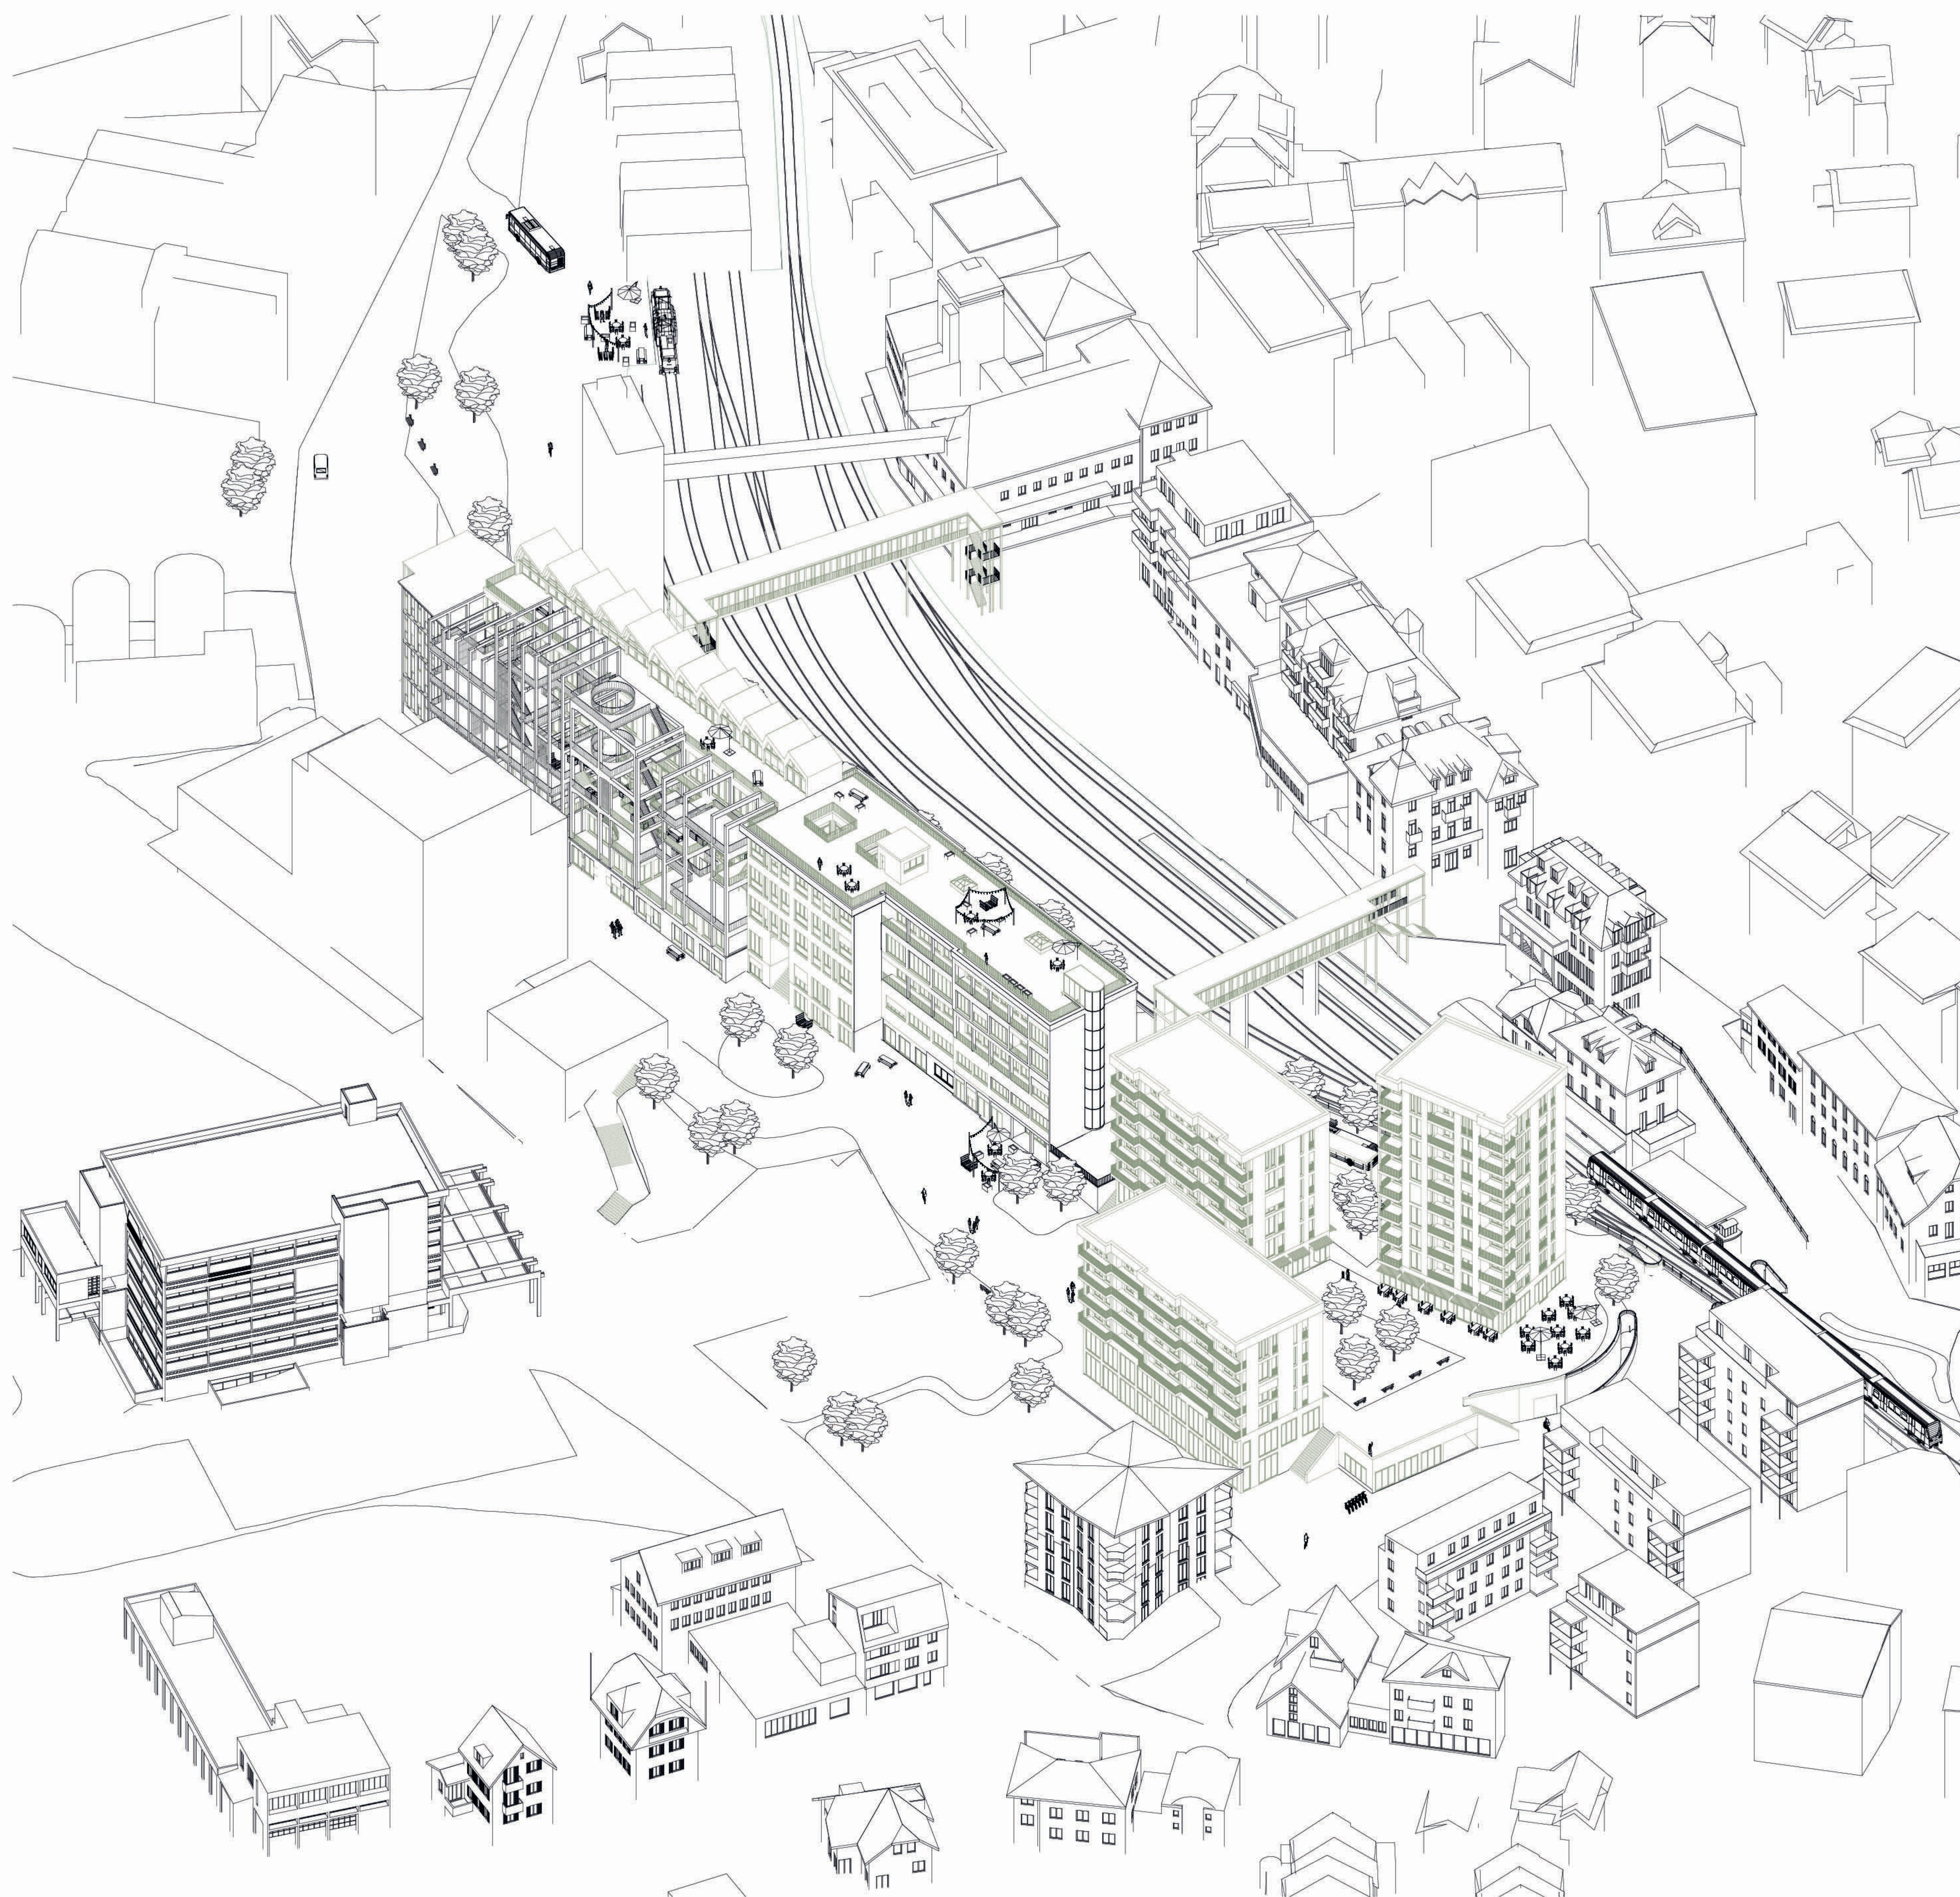


Situation Erdgeschoss | 1:500


Situation Untergeschoss | 1:500






 



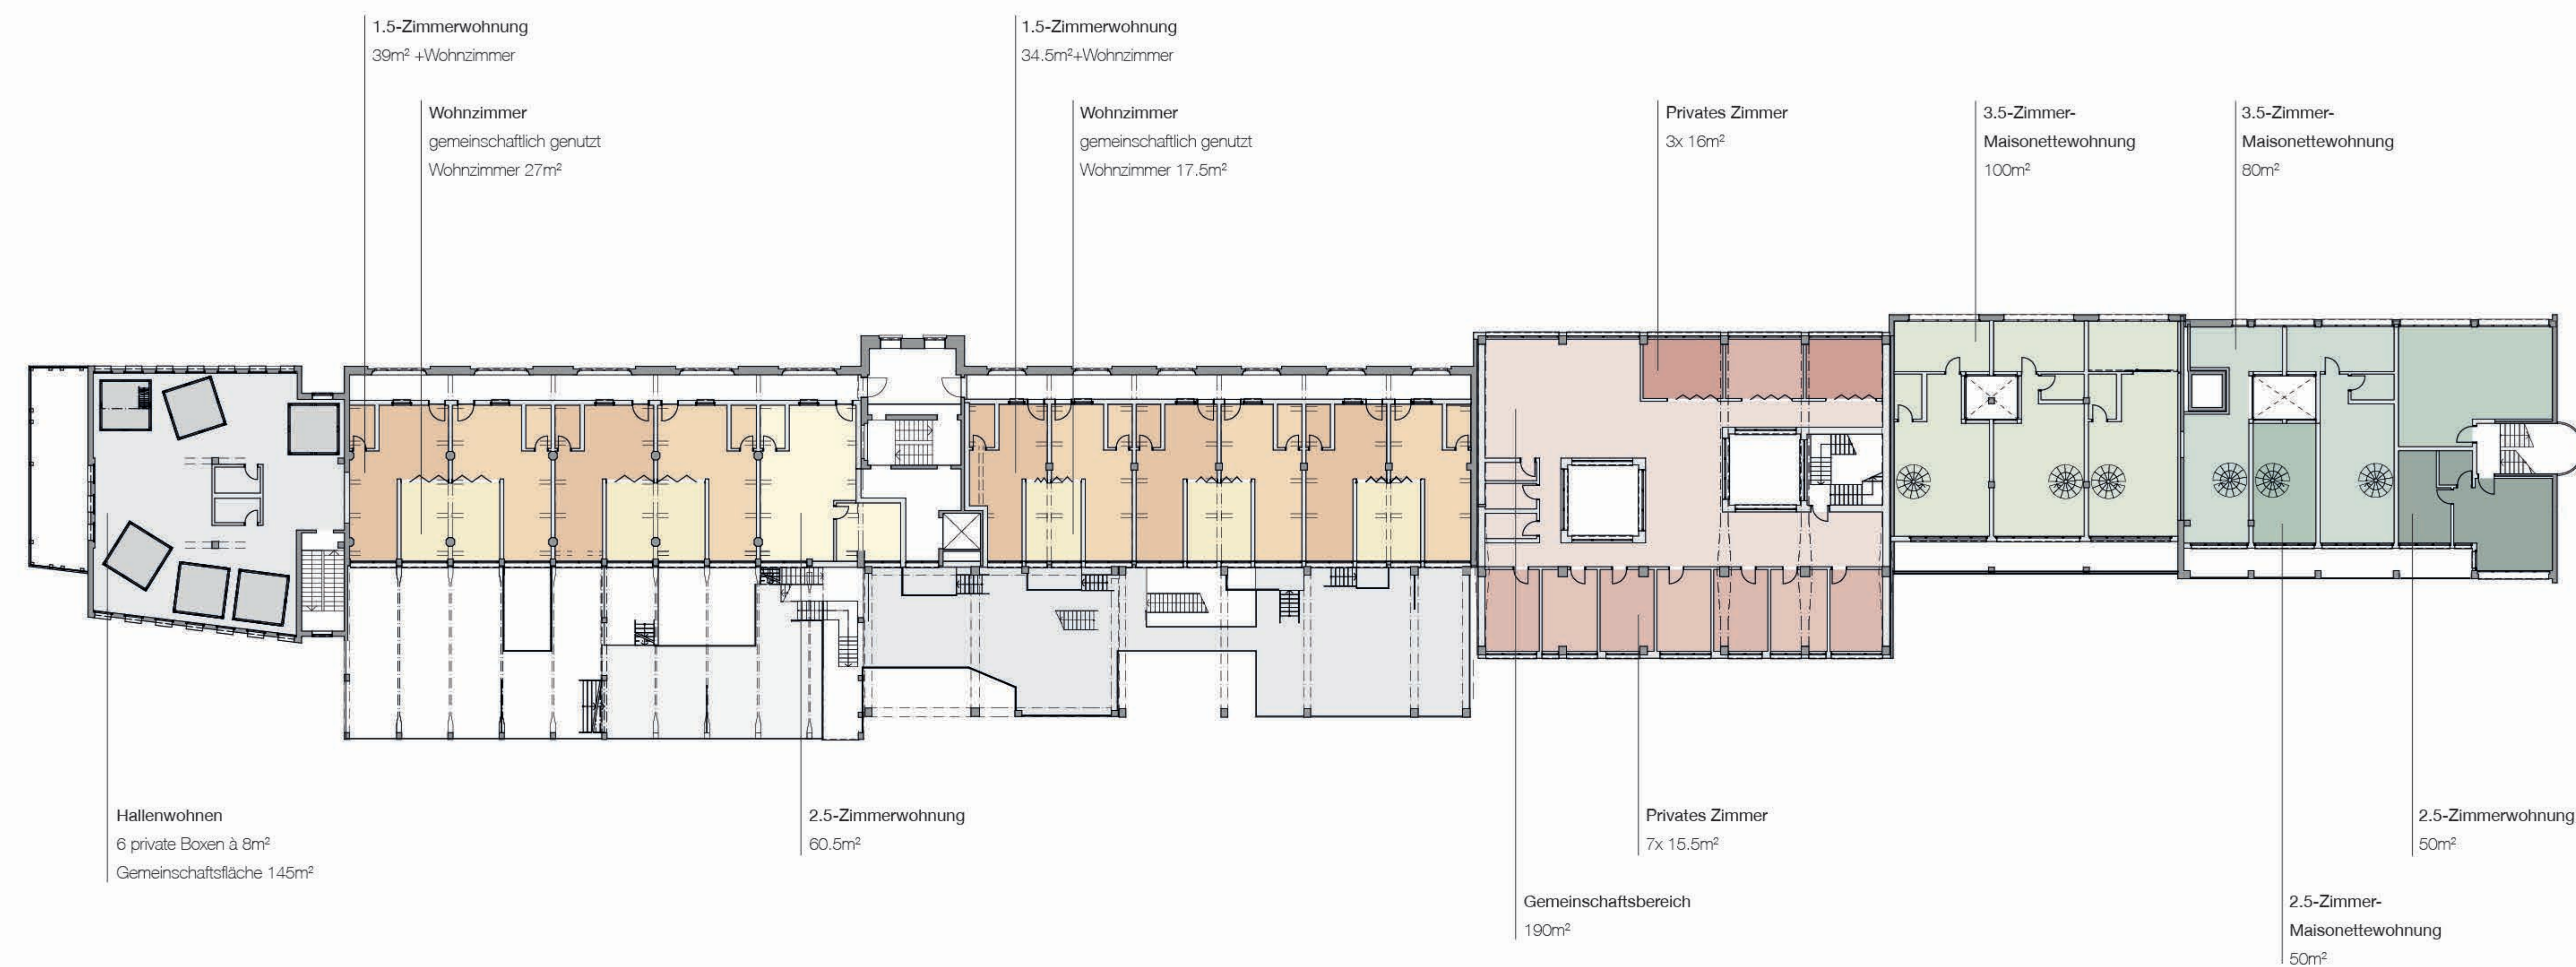


Wohnungsschema

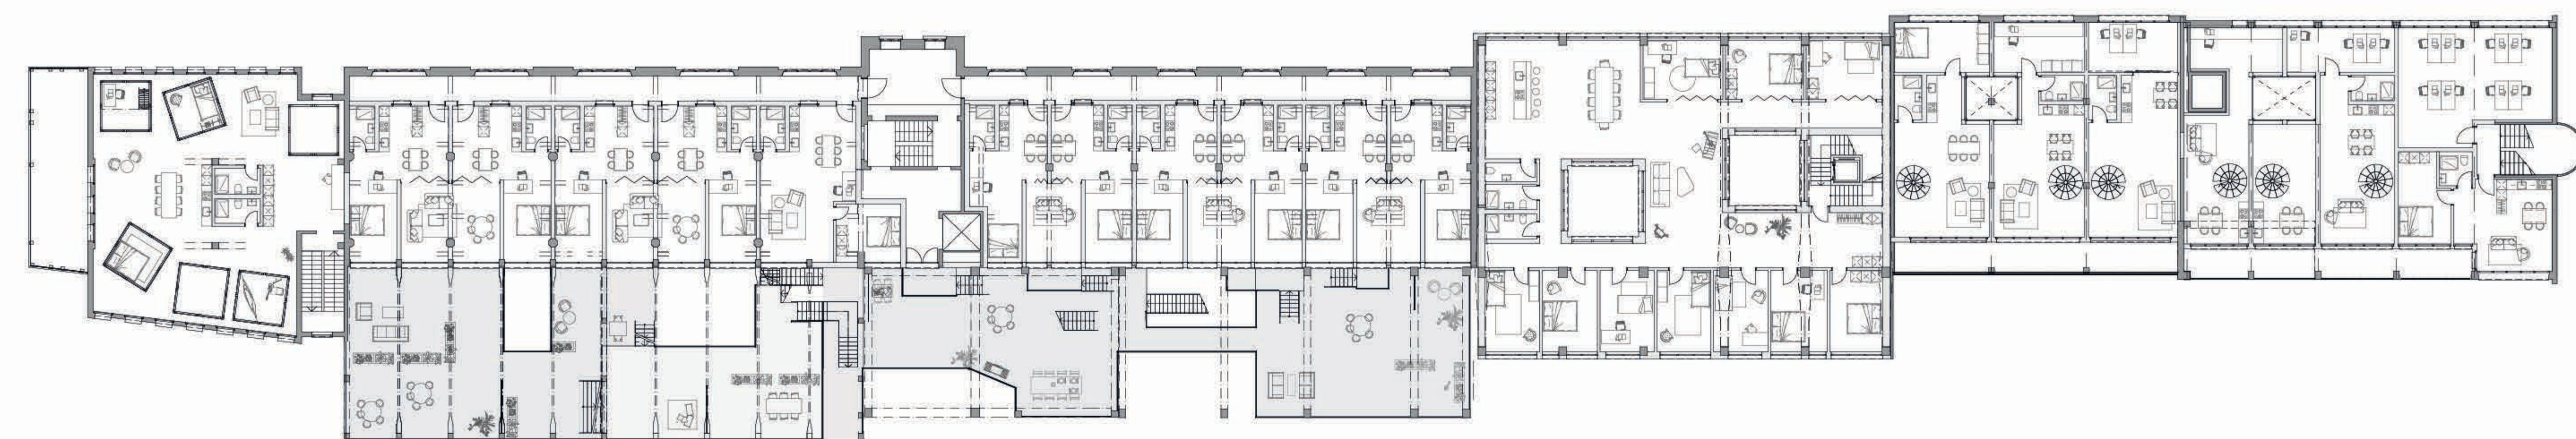

Grundriss Obergeschoss | 1:200

Südansicht | 1:200

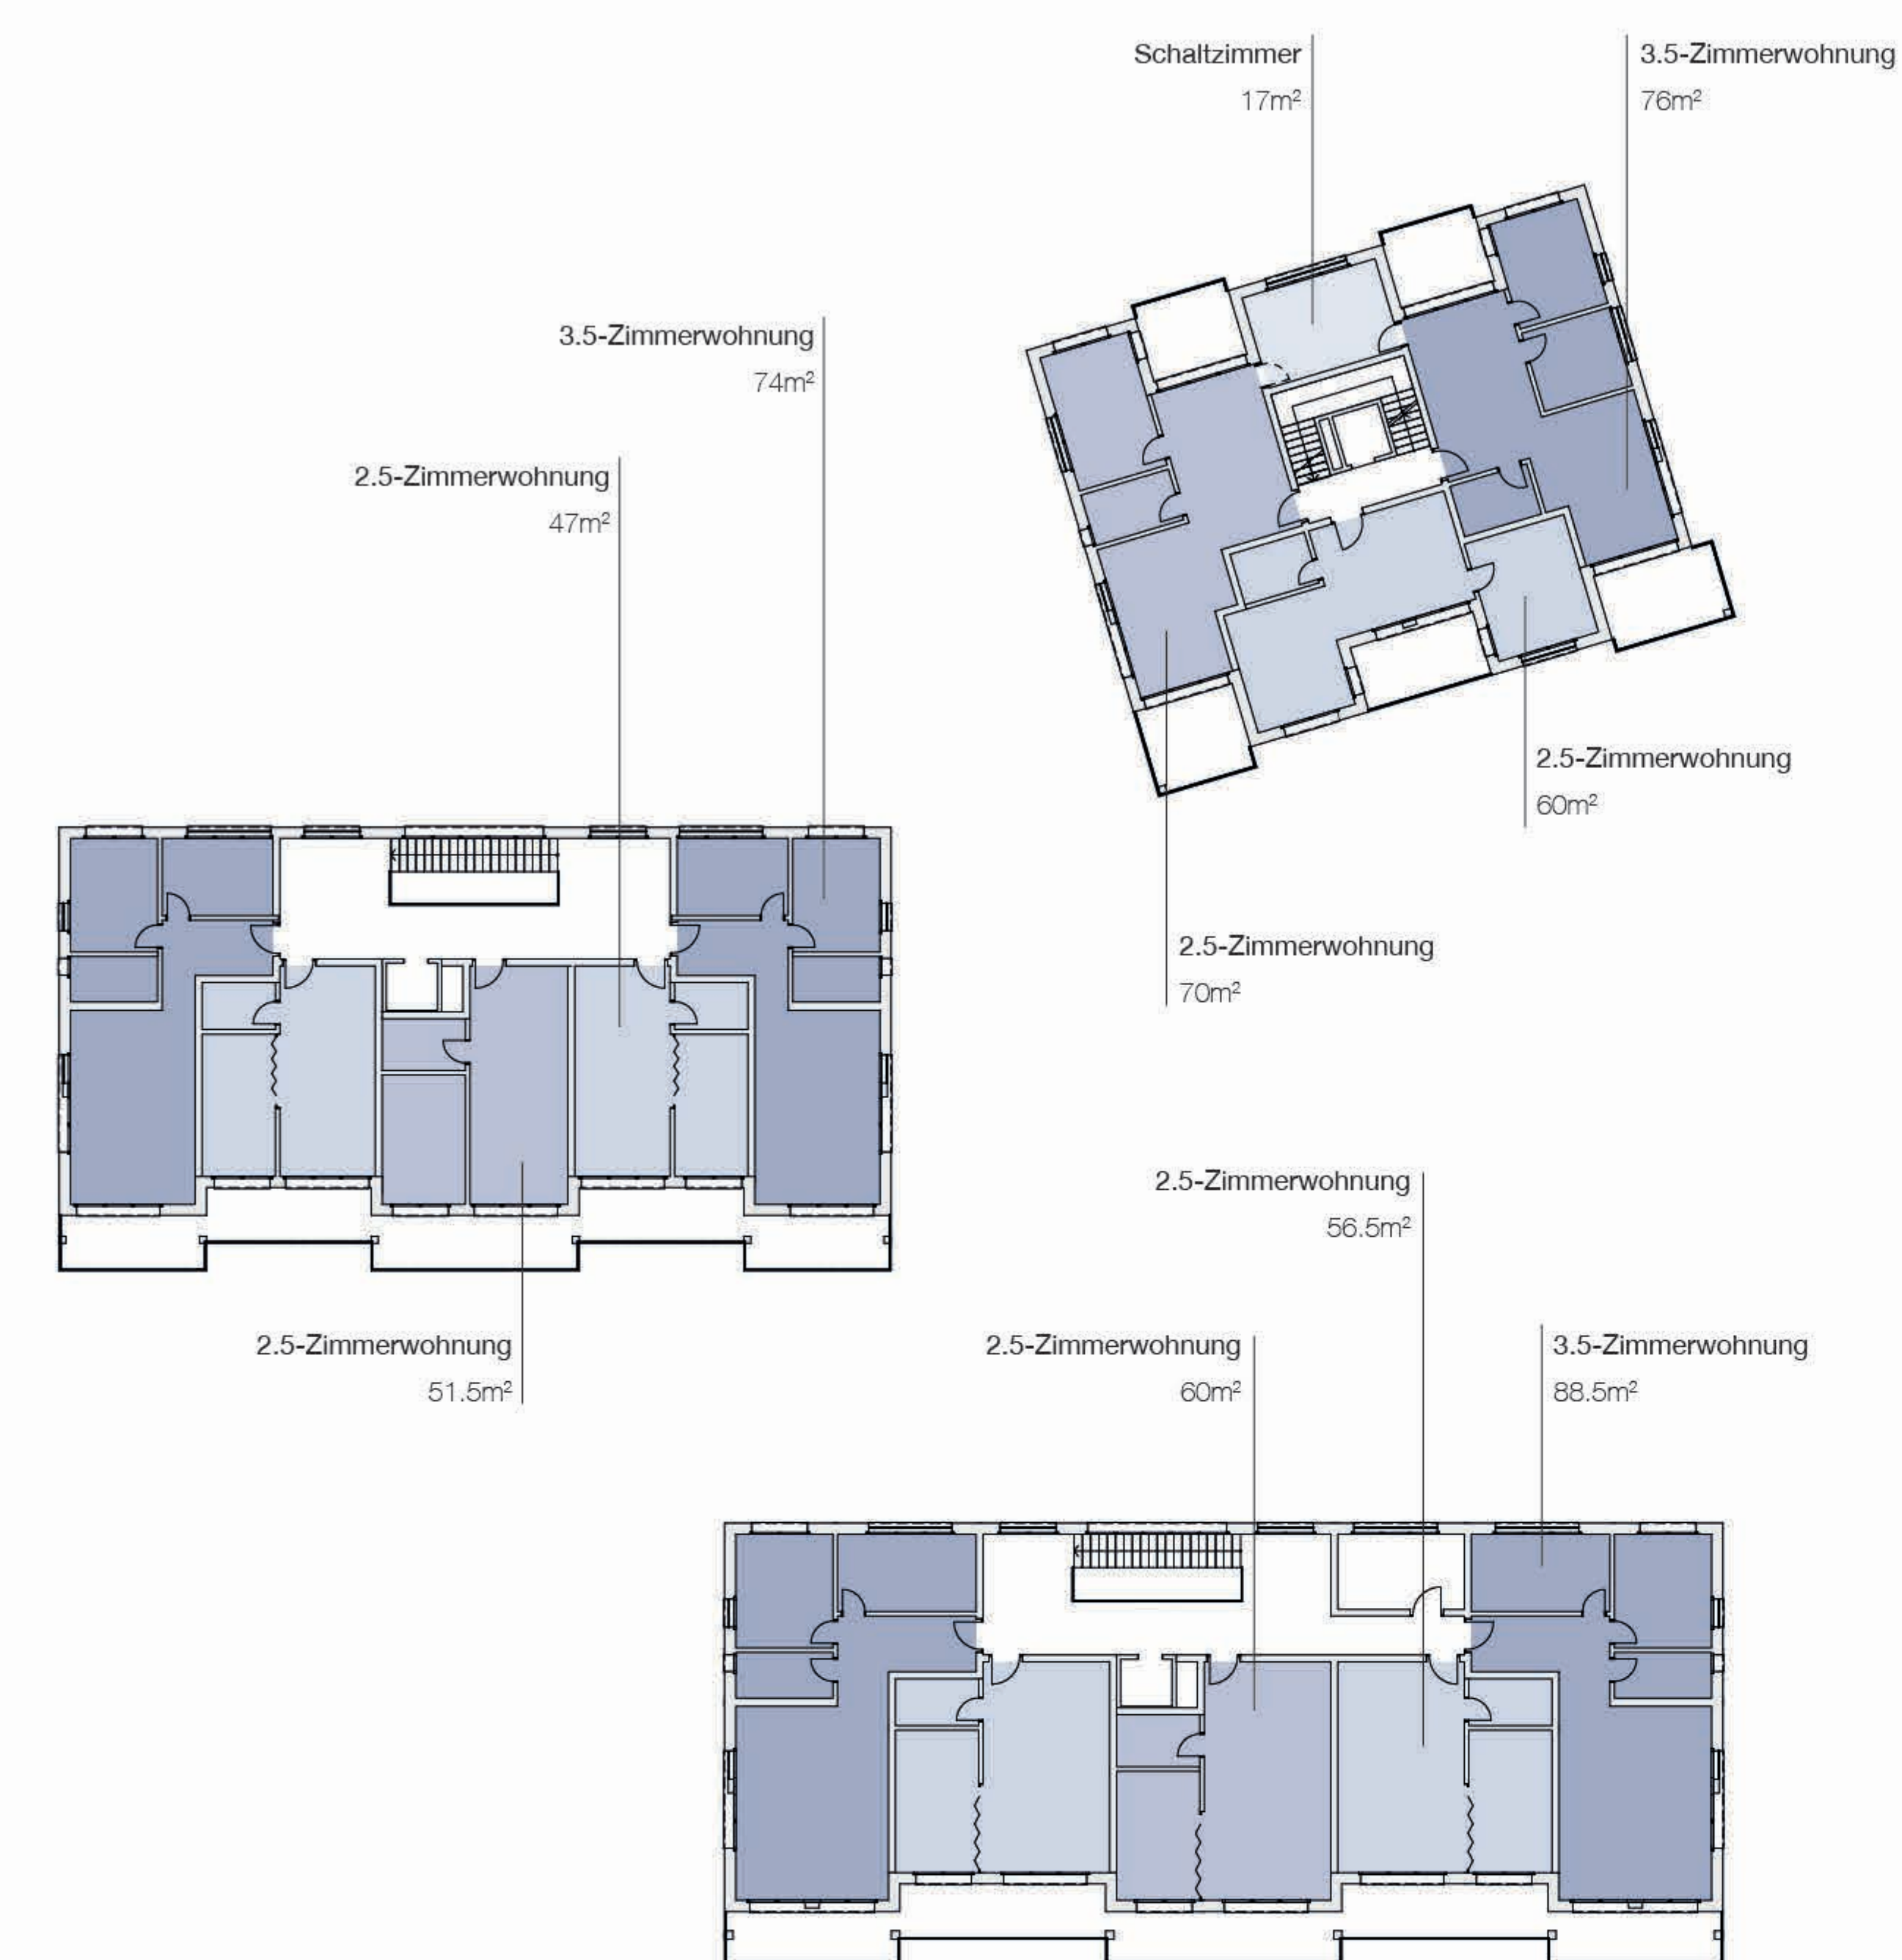

Ostansicht | 1:350



Visualisierung Märtplatz





Visualisierung Promenade







Querschnitt Maisonette | 1:200



Querschnitt Cluster | 1:200



Visualisierung Terrassenstruktur

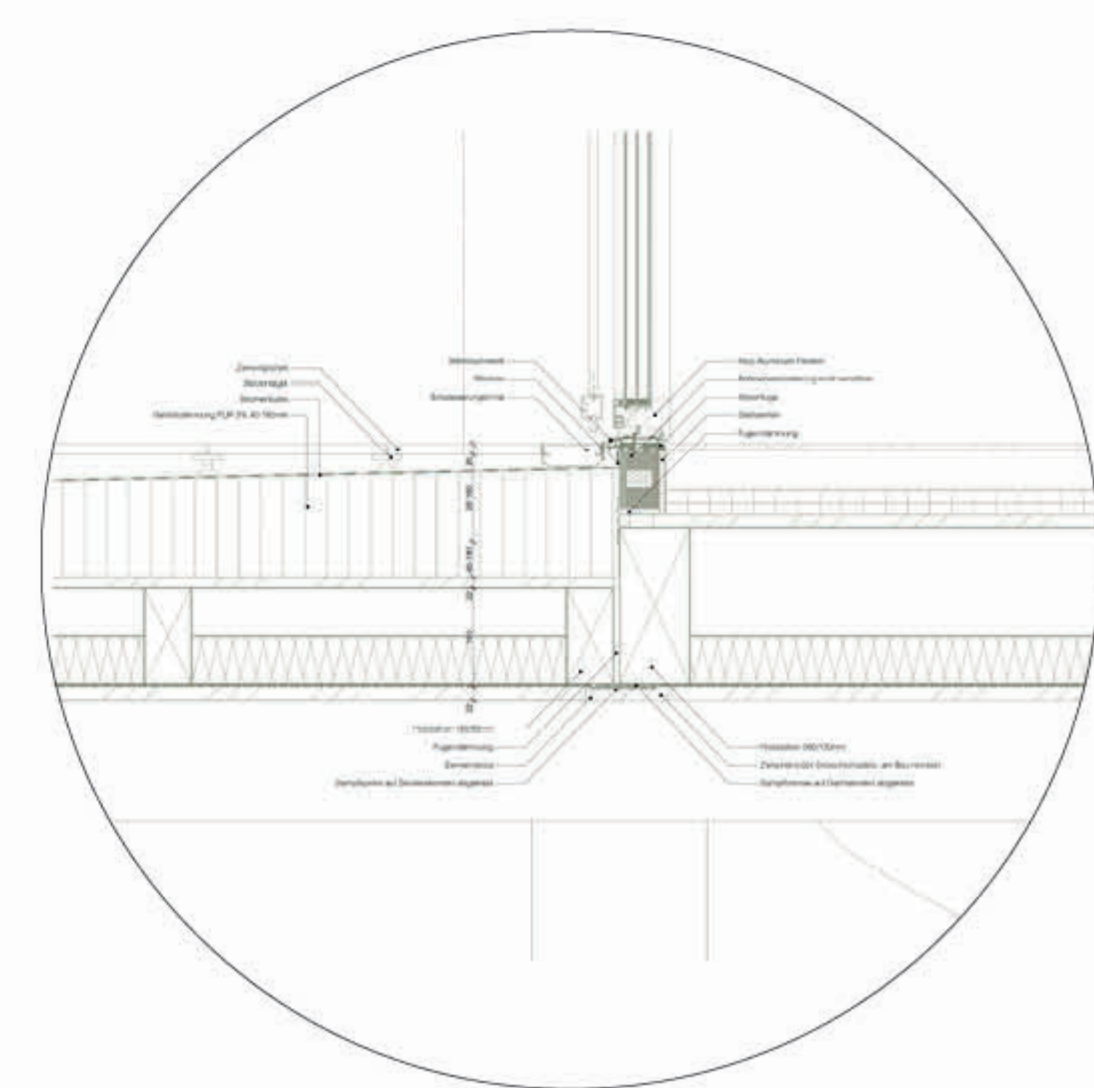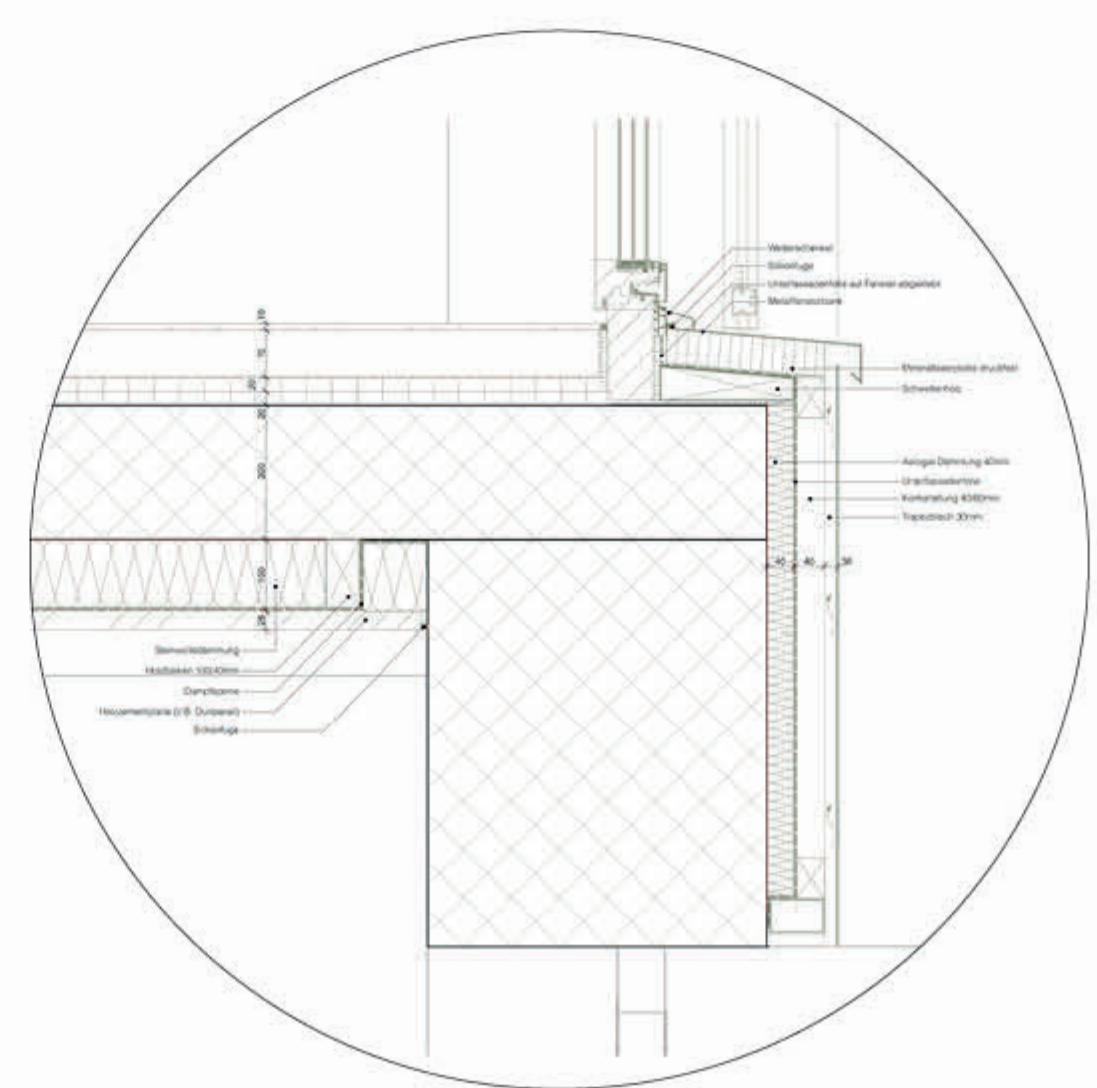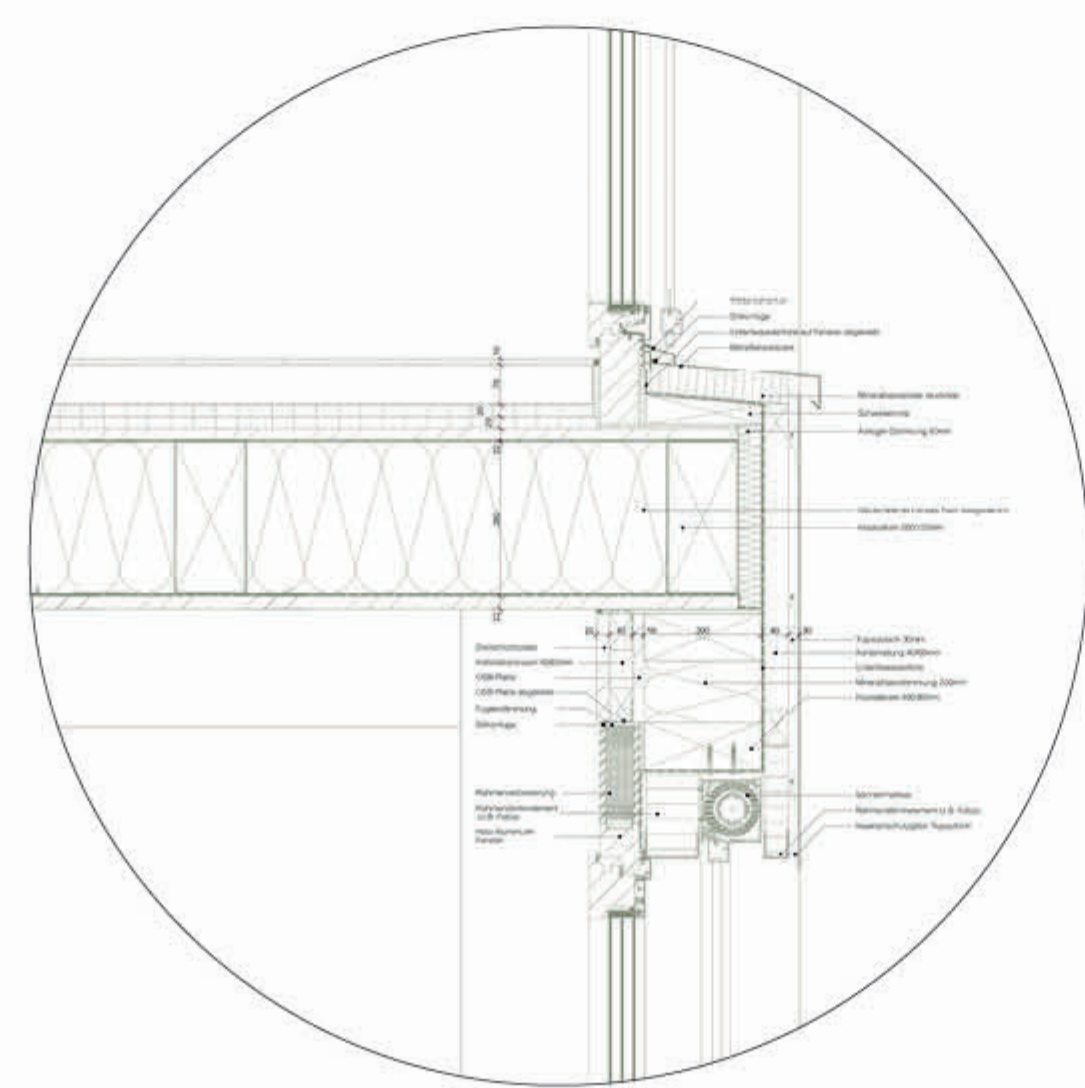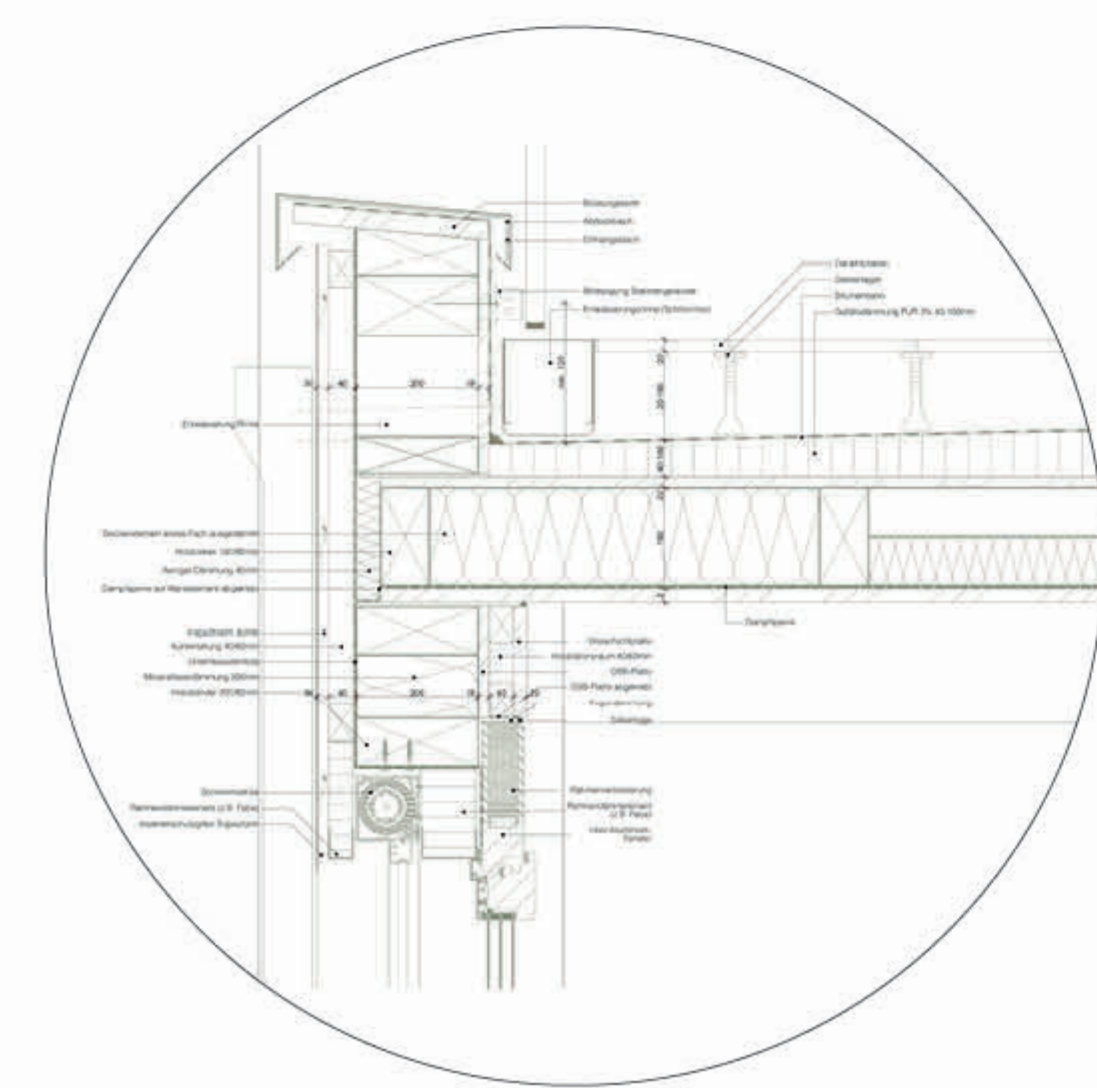

Konstruktiver Querschnitt Aufstockung



Westansicht | 1:350









Bestandesfoto mit Silo




Bestandesfoto Öffnungen

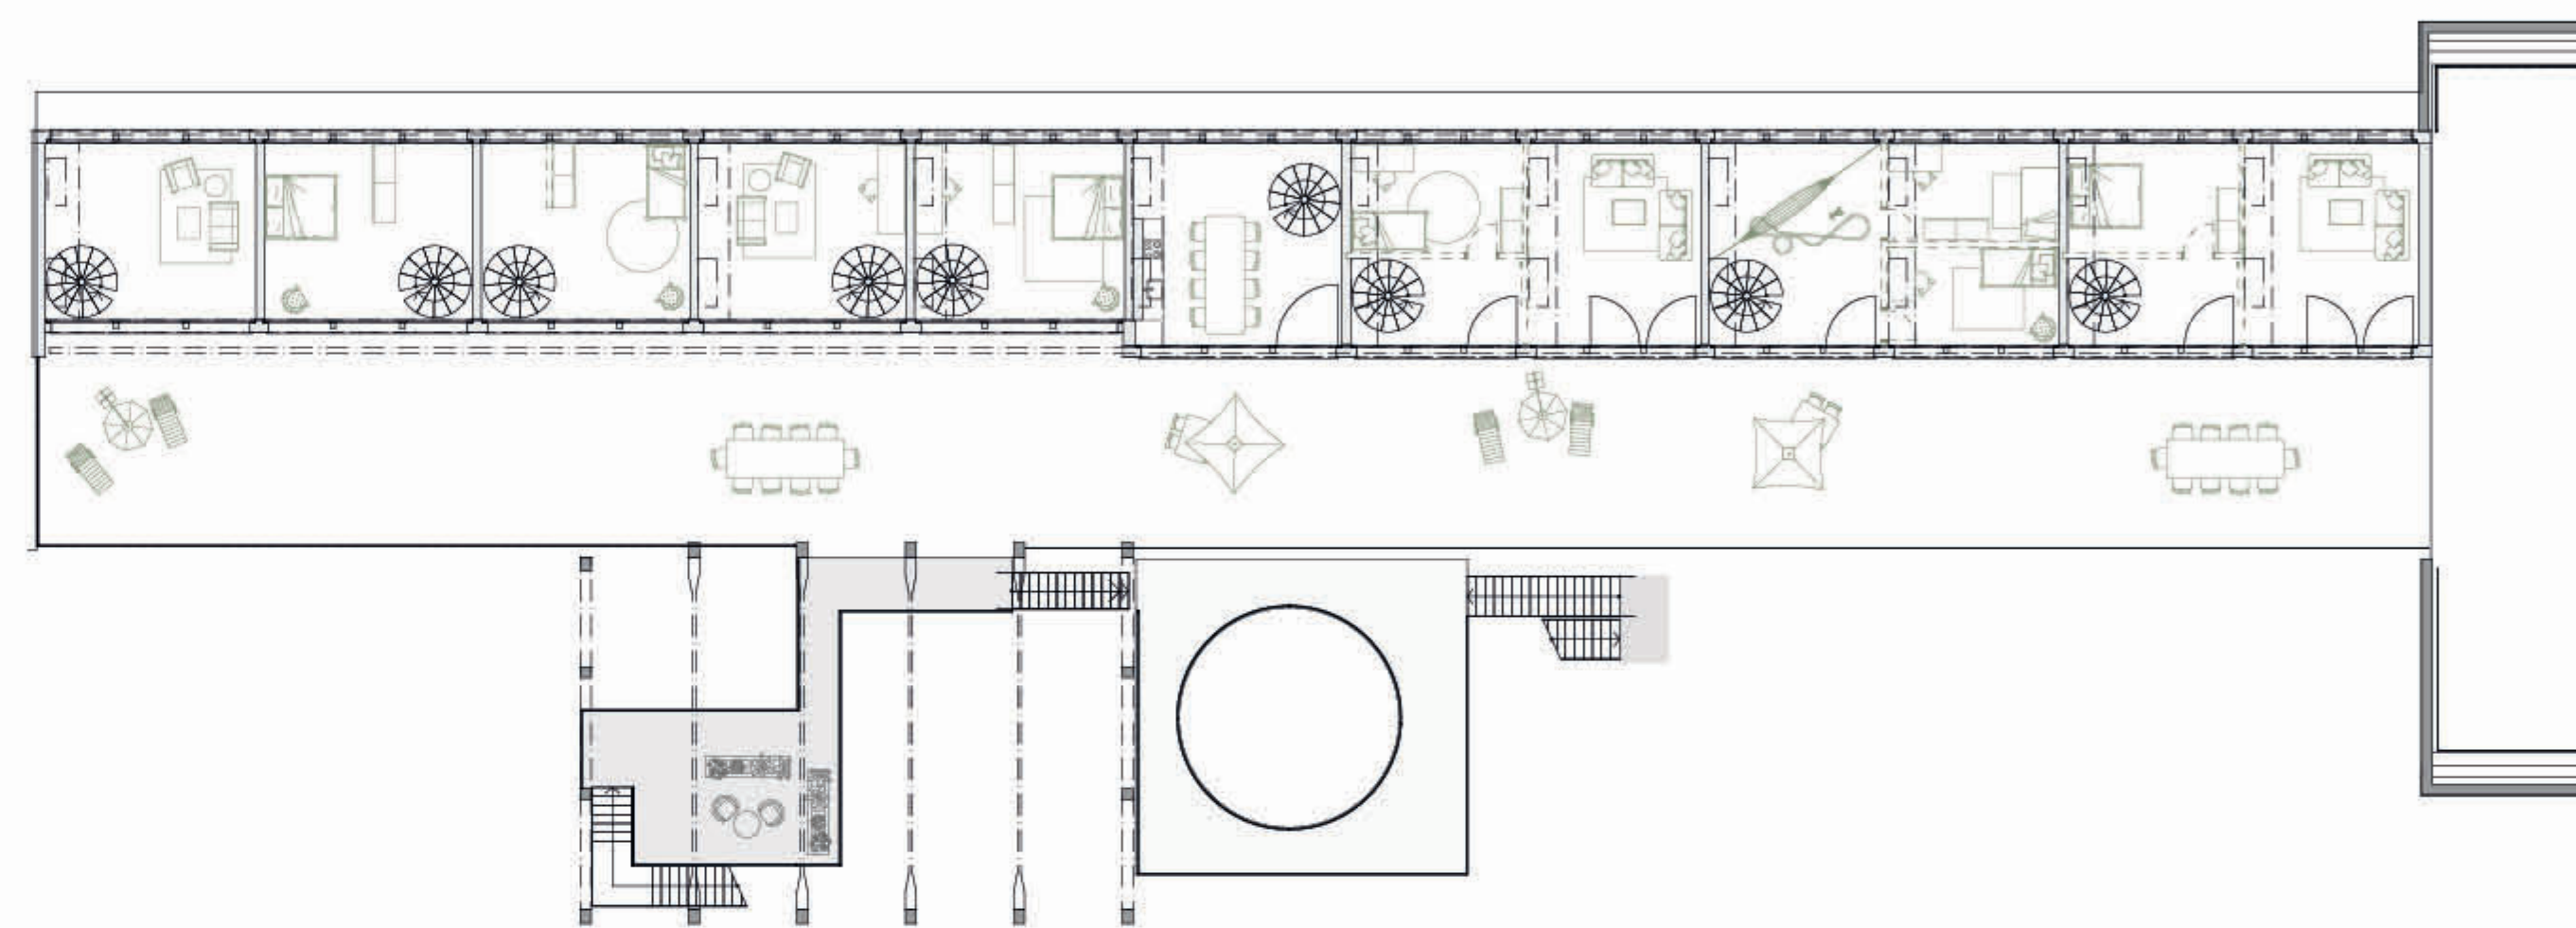


Grundriss 4.Obergeschoss (Aufstockung) | 1:200

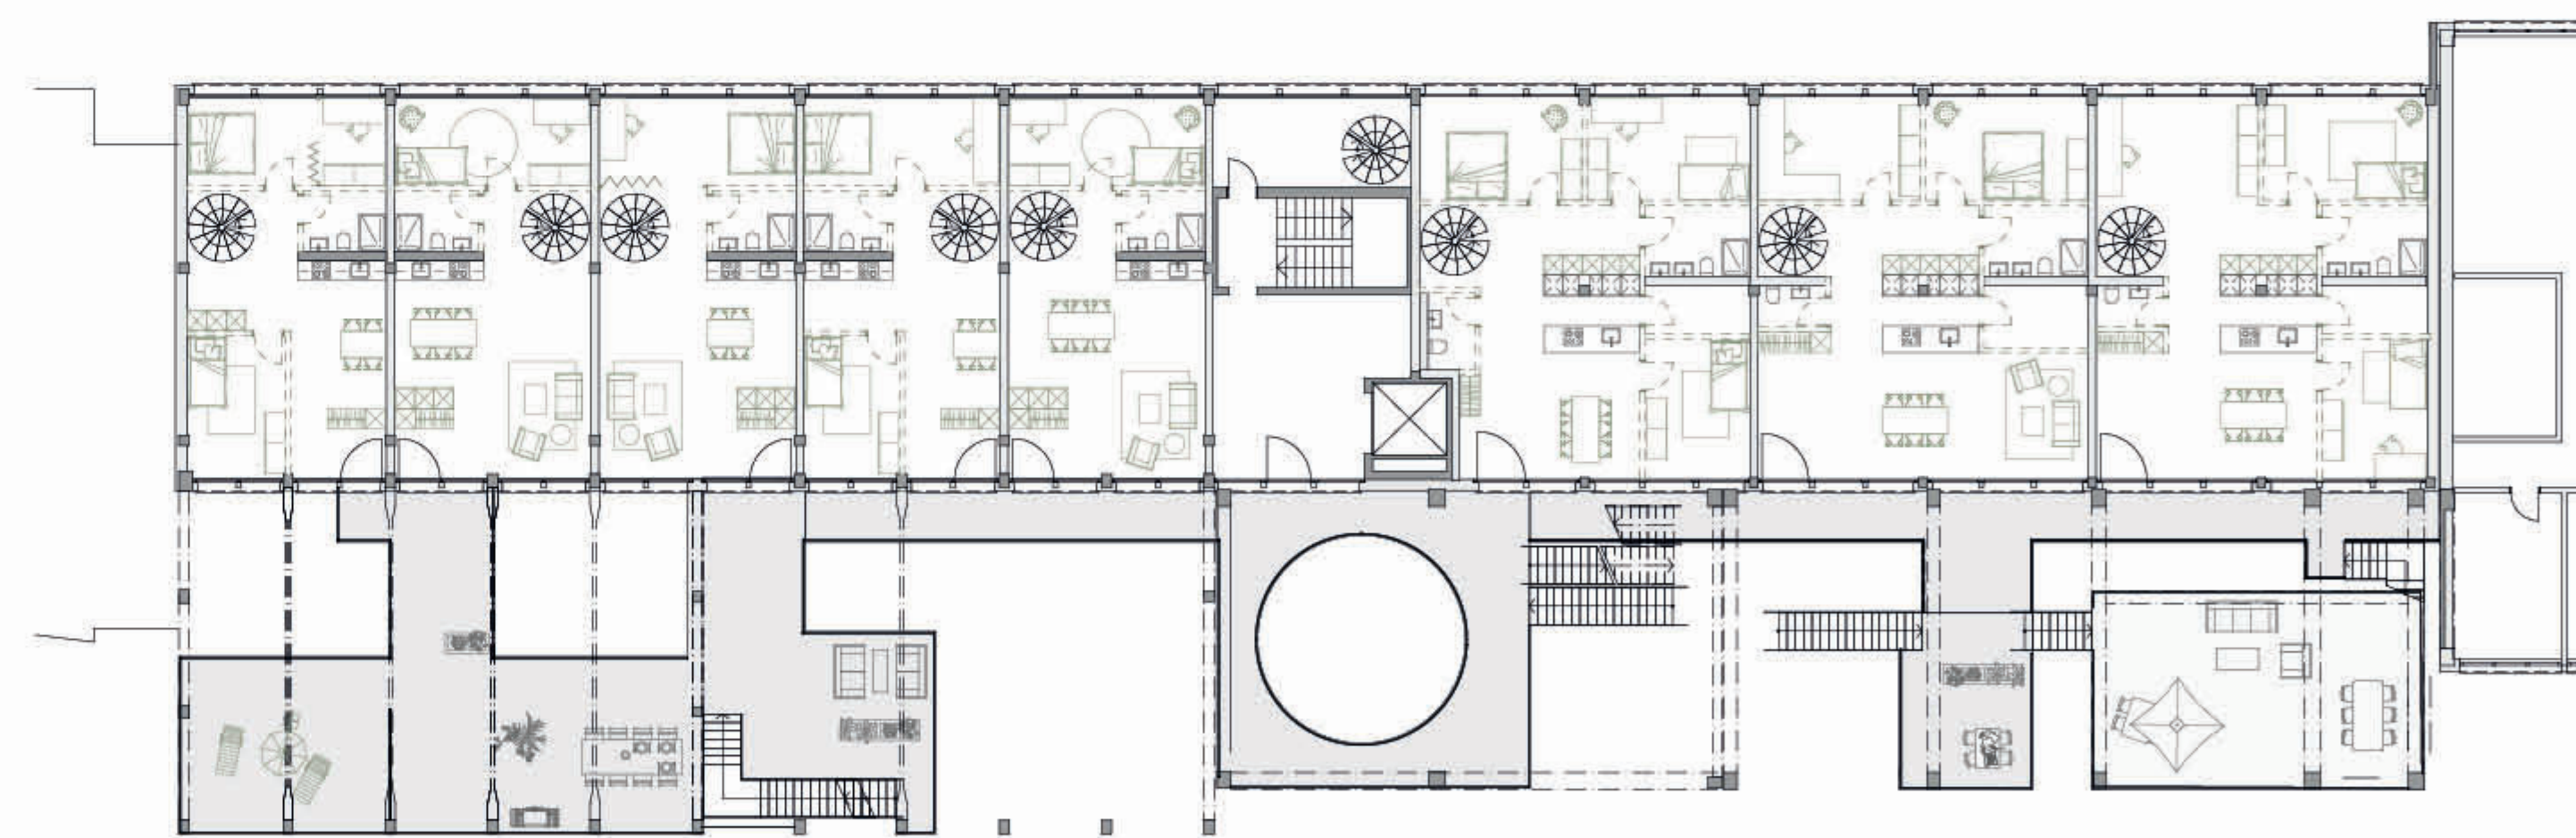


Grundriss 3.Obergeschoss (Aufstockung) | 1:200

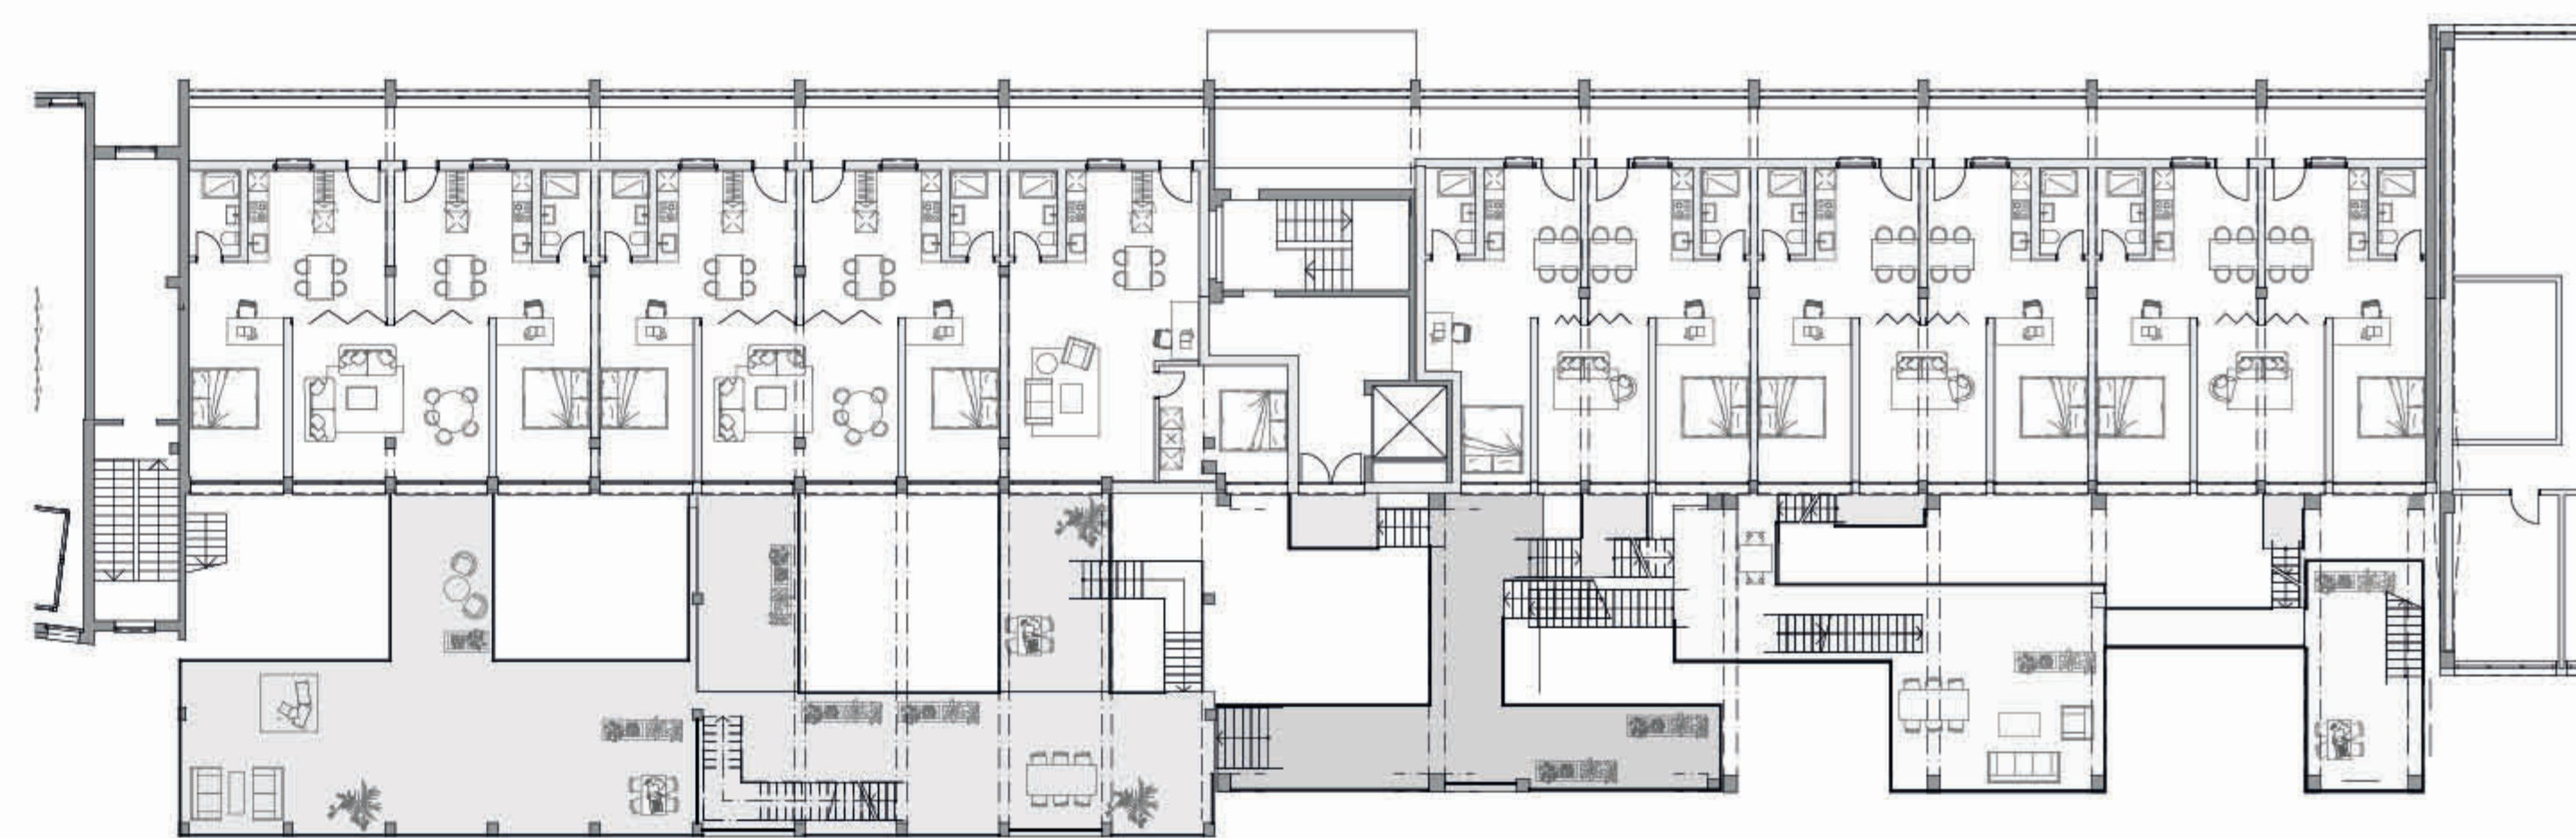


Grundriss 2.Obergeschoss | 1:200

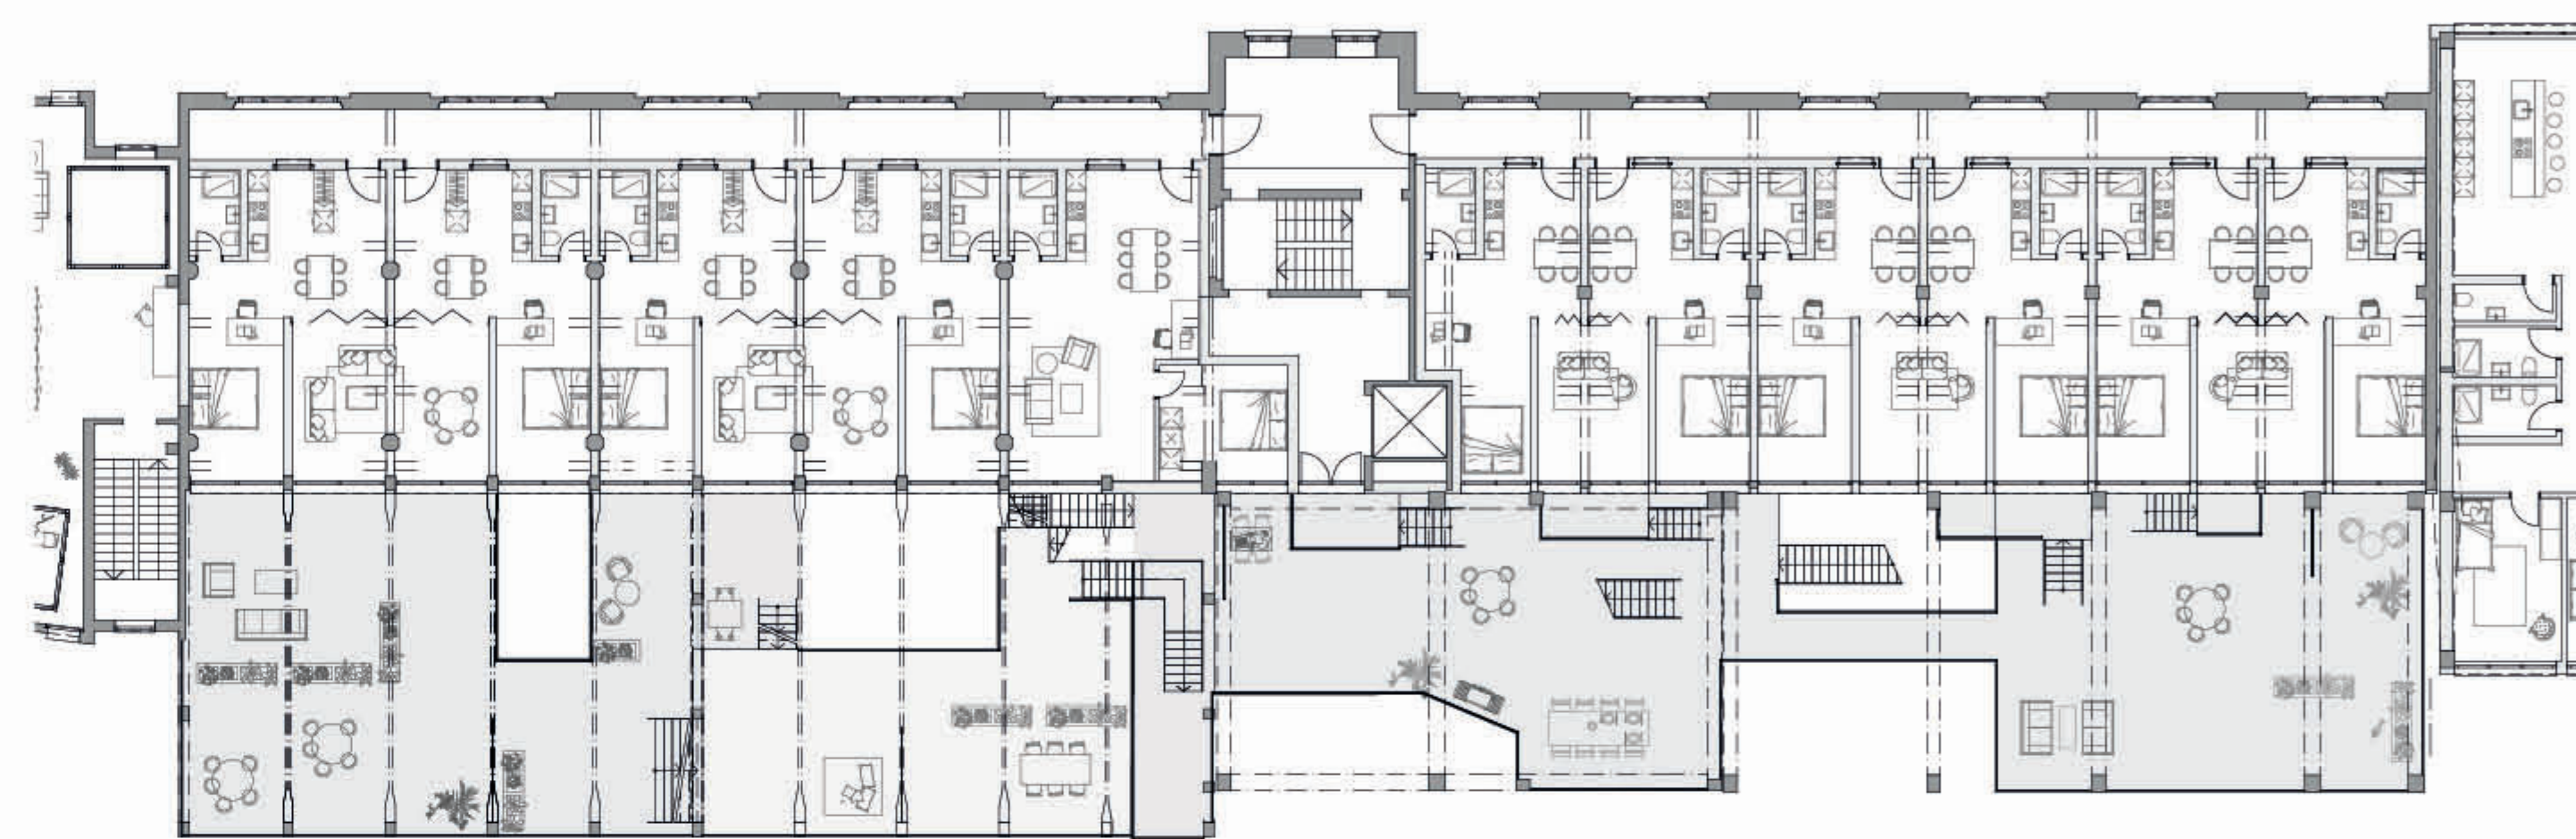






Grundriss 1.Obergeschoss | 1:200

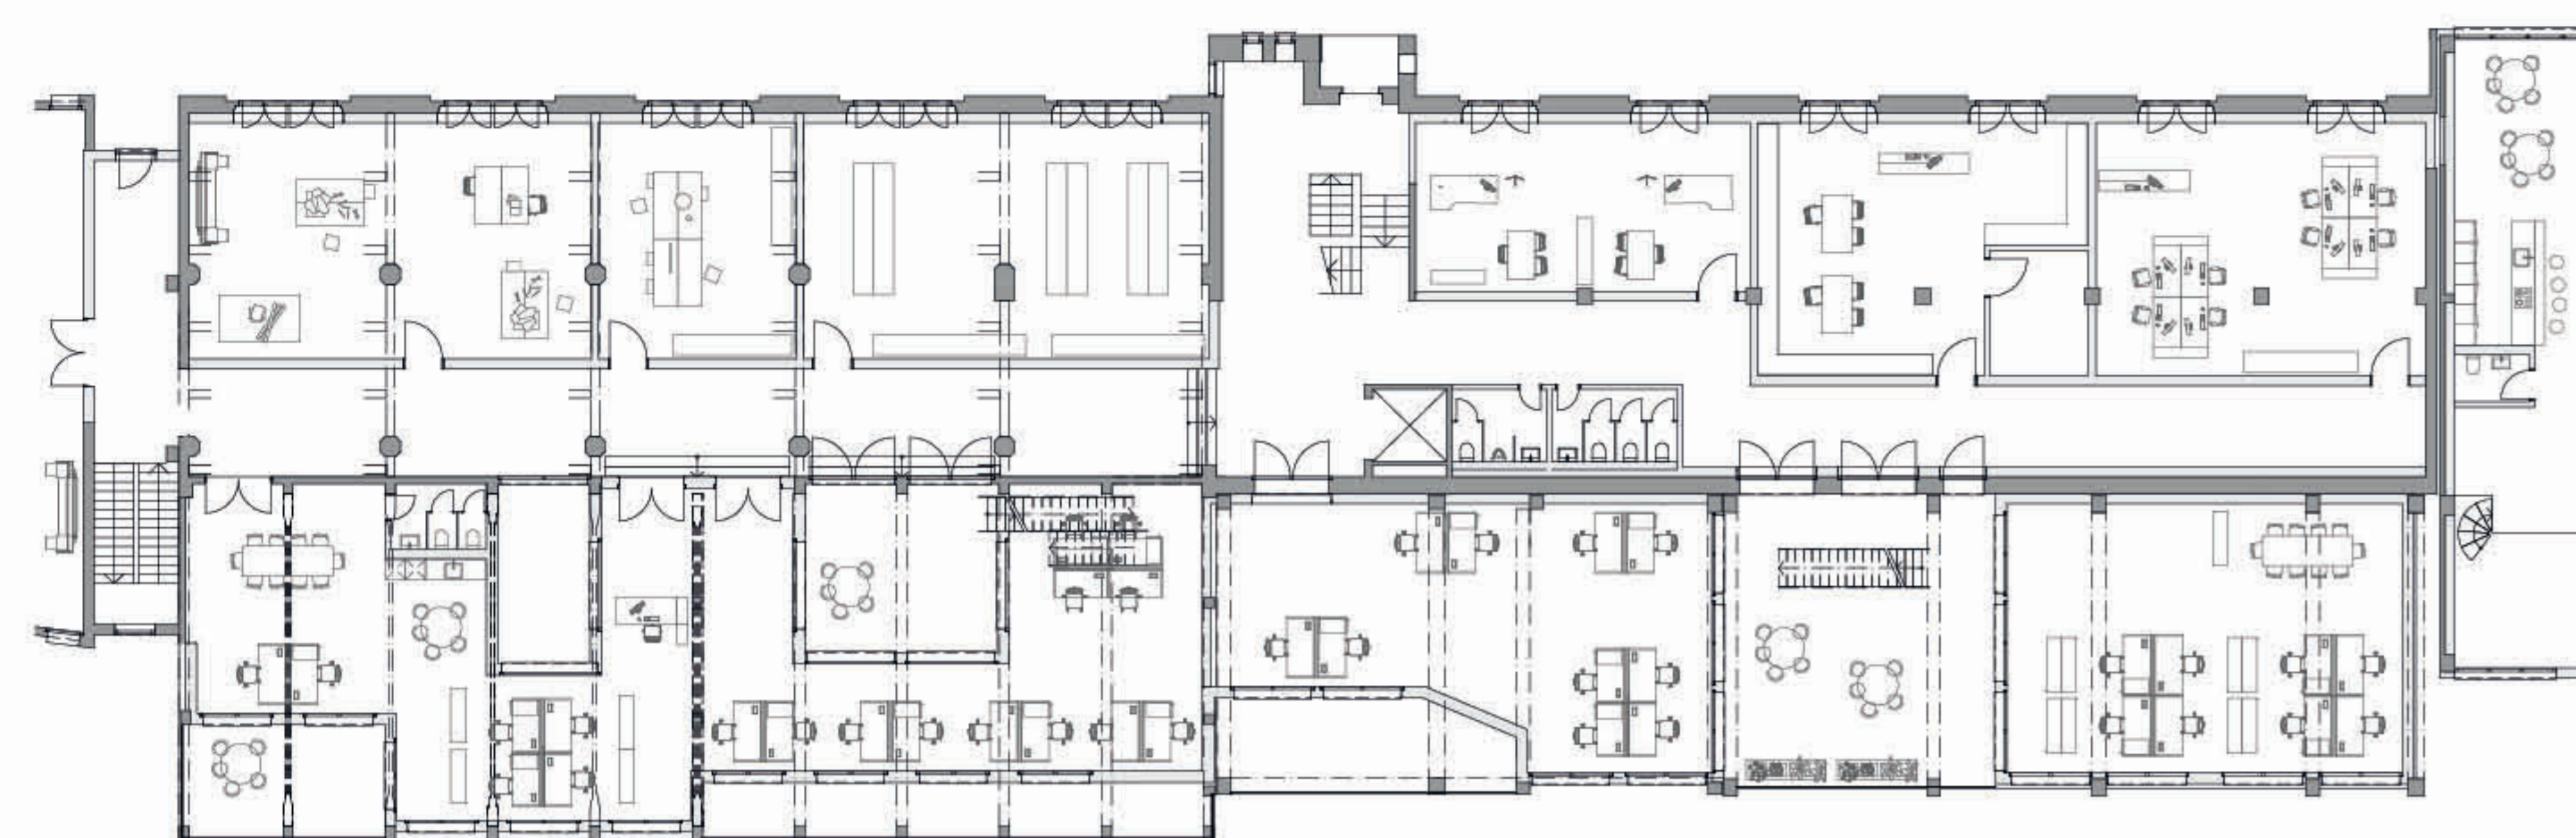


Grundriss Erdgeschoss | 1:200

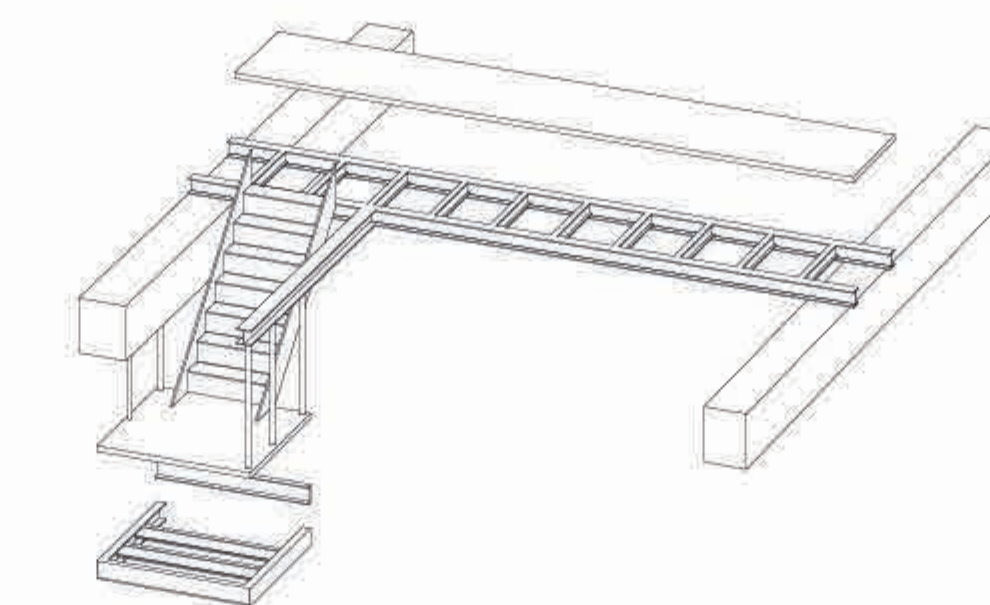





Konstruktion neue Podeste

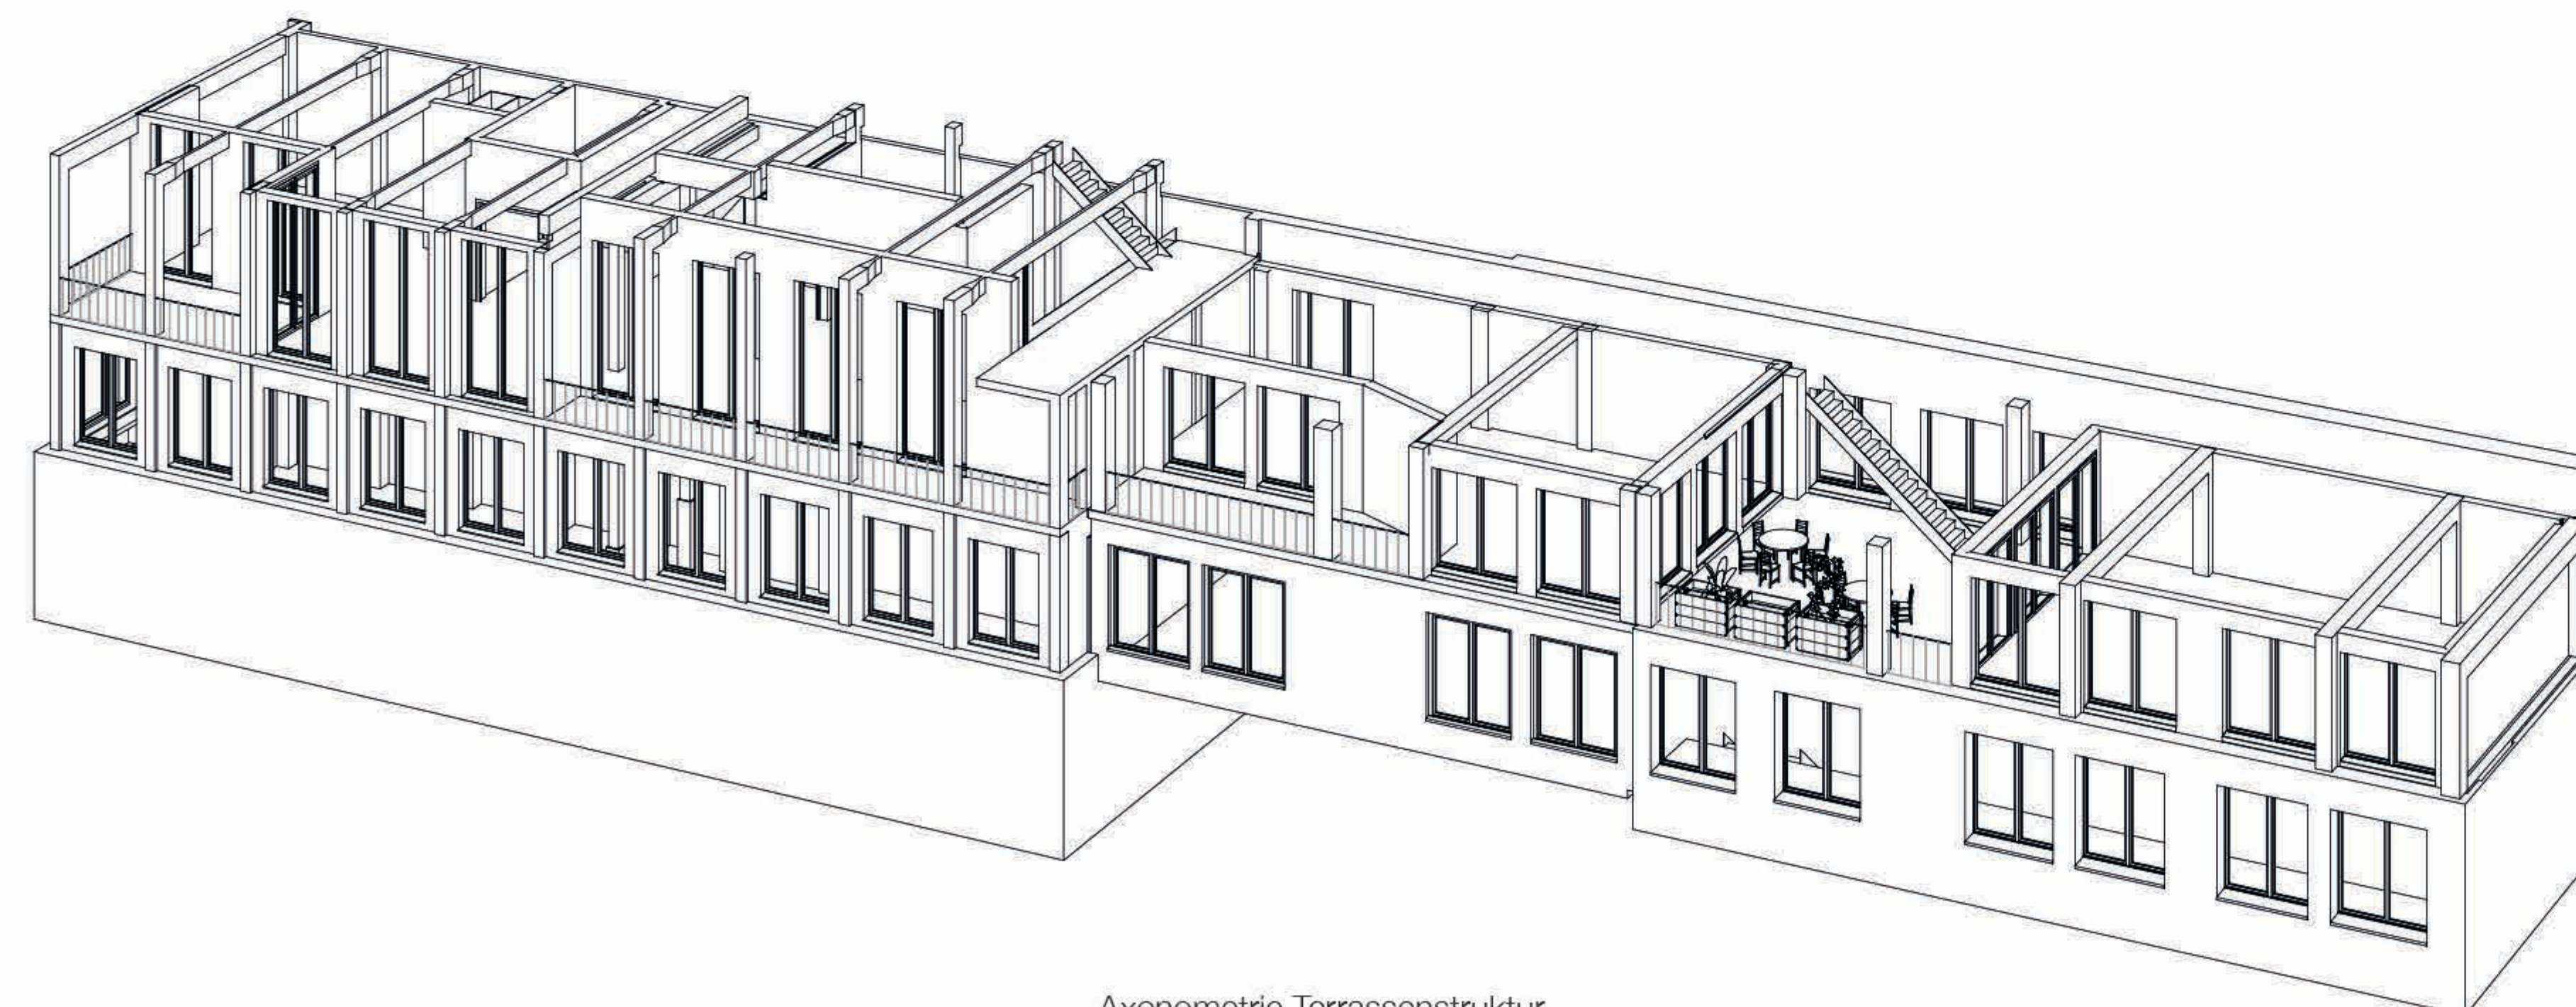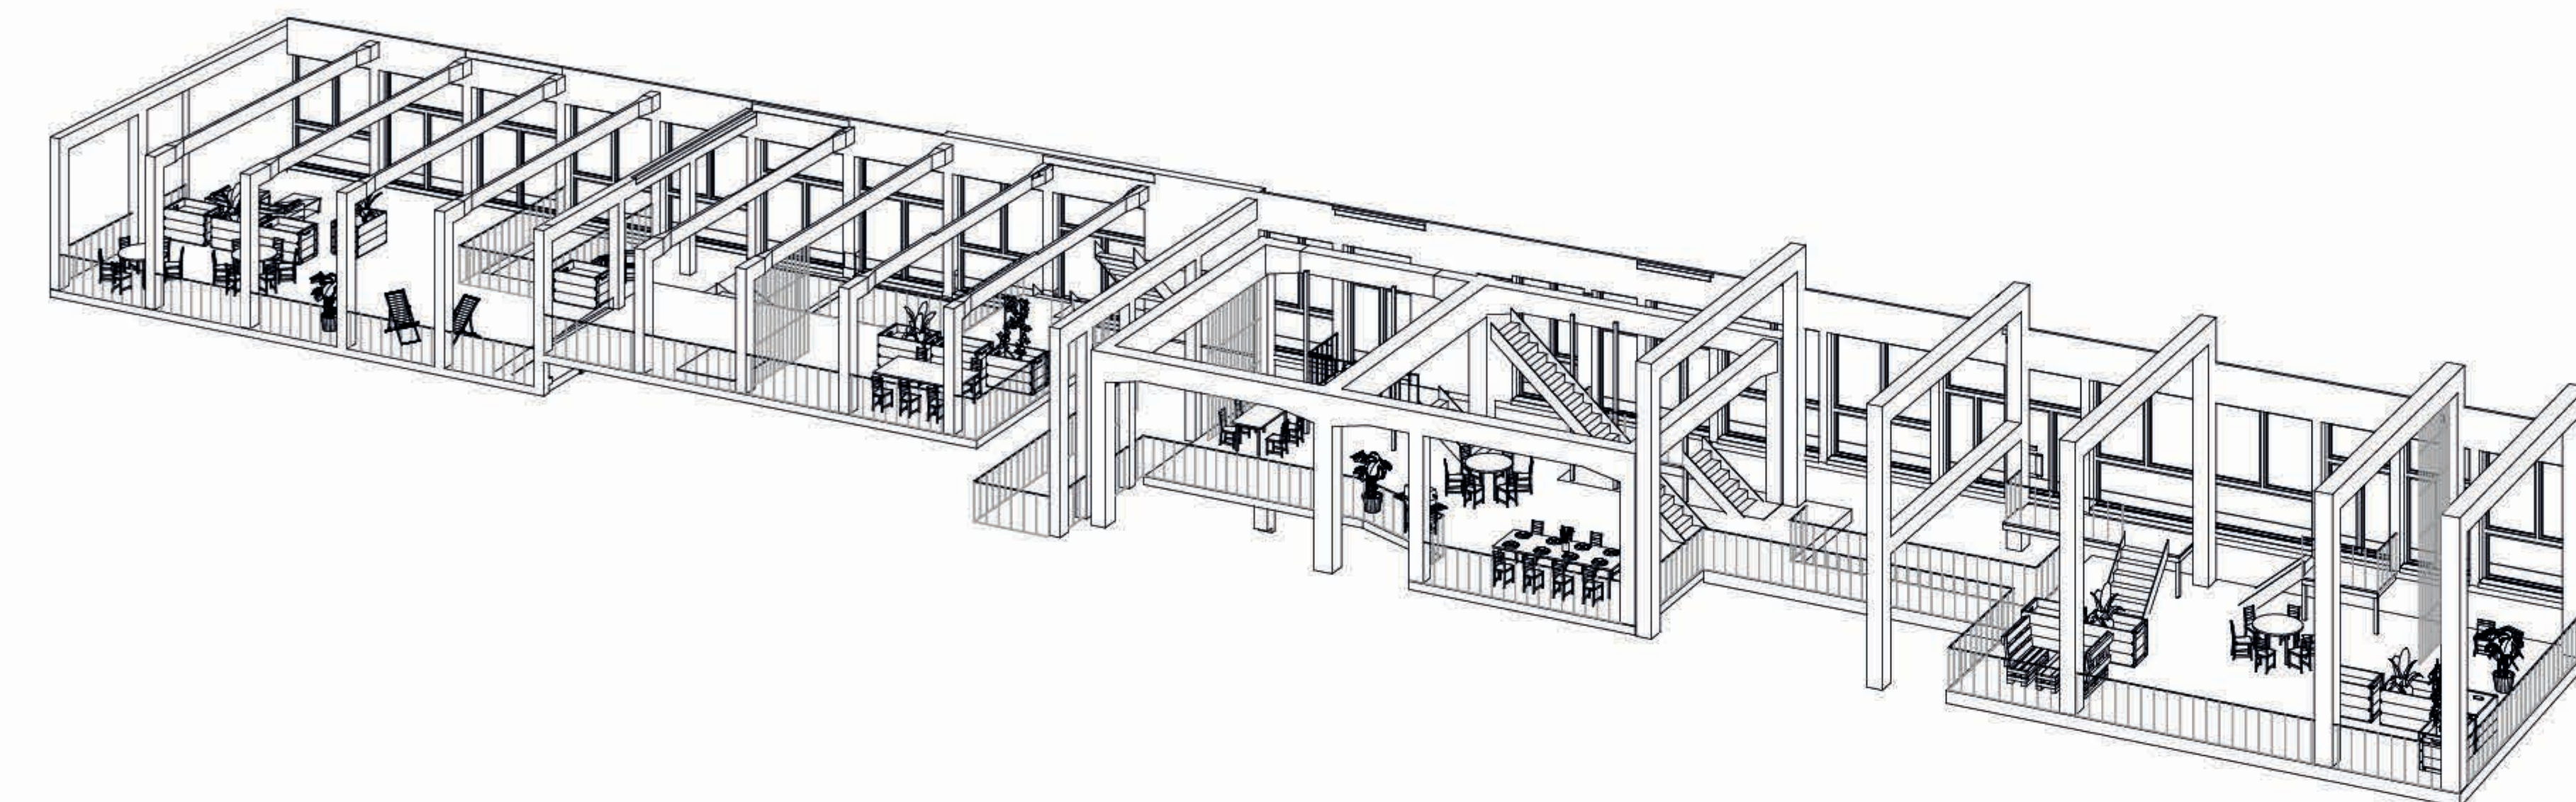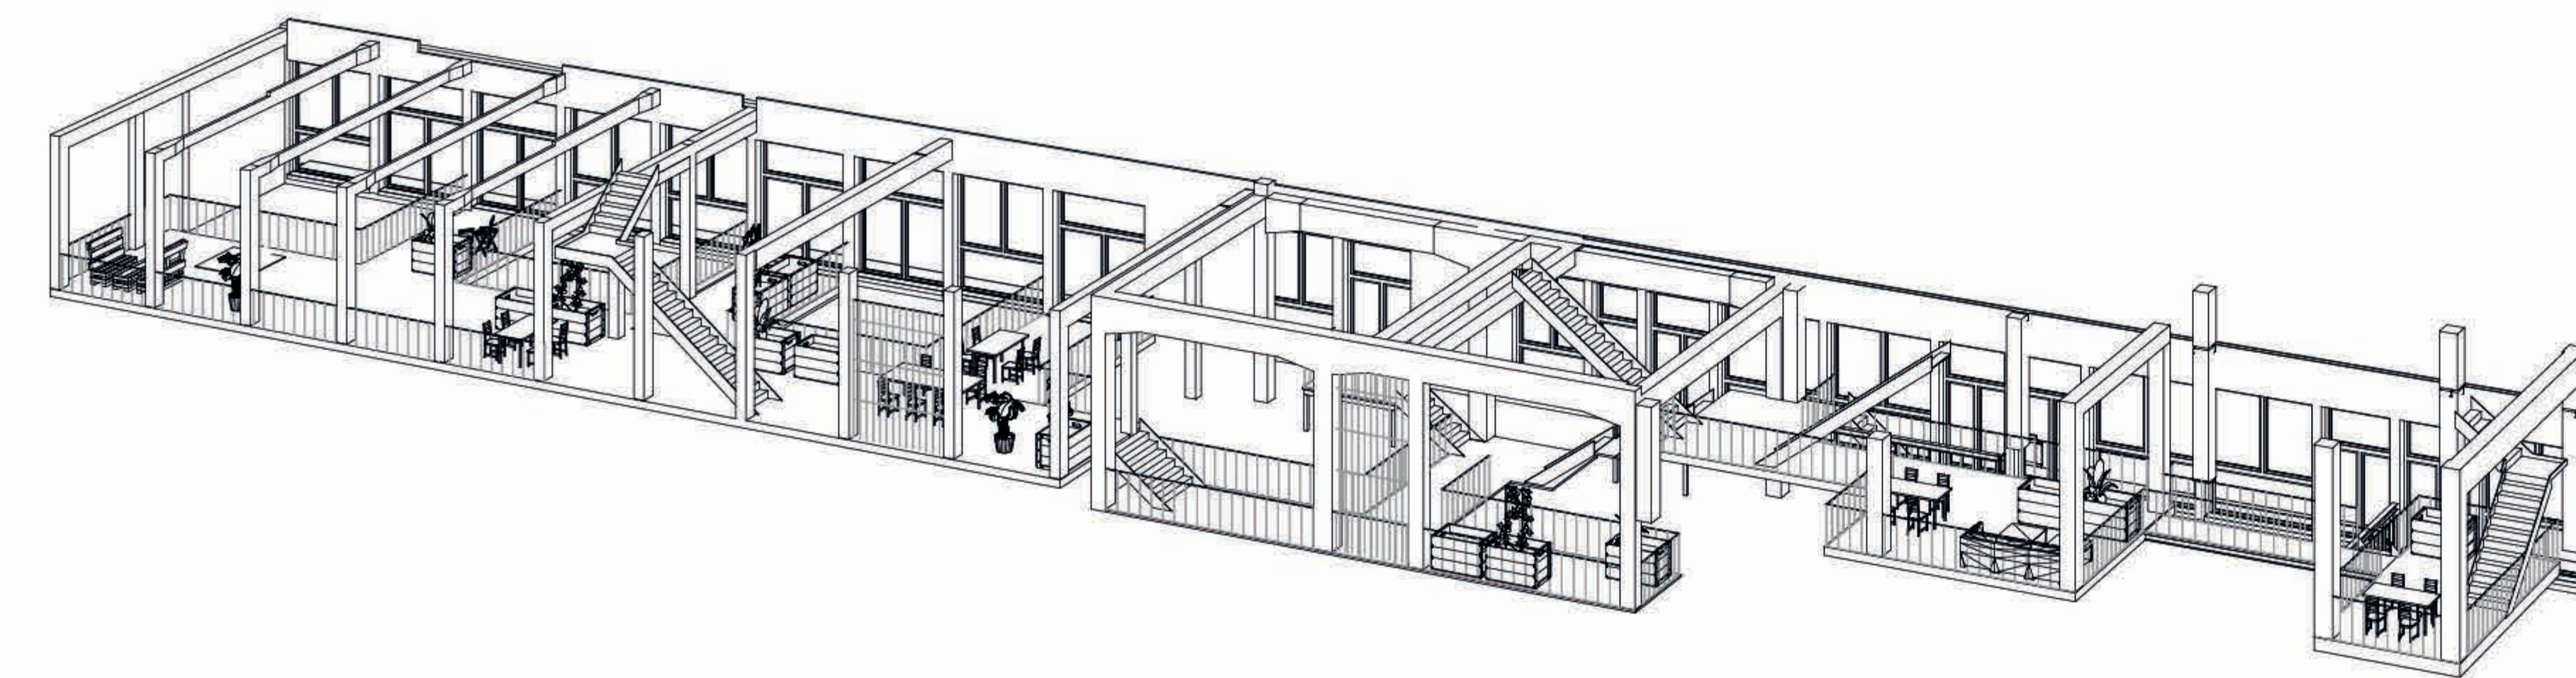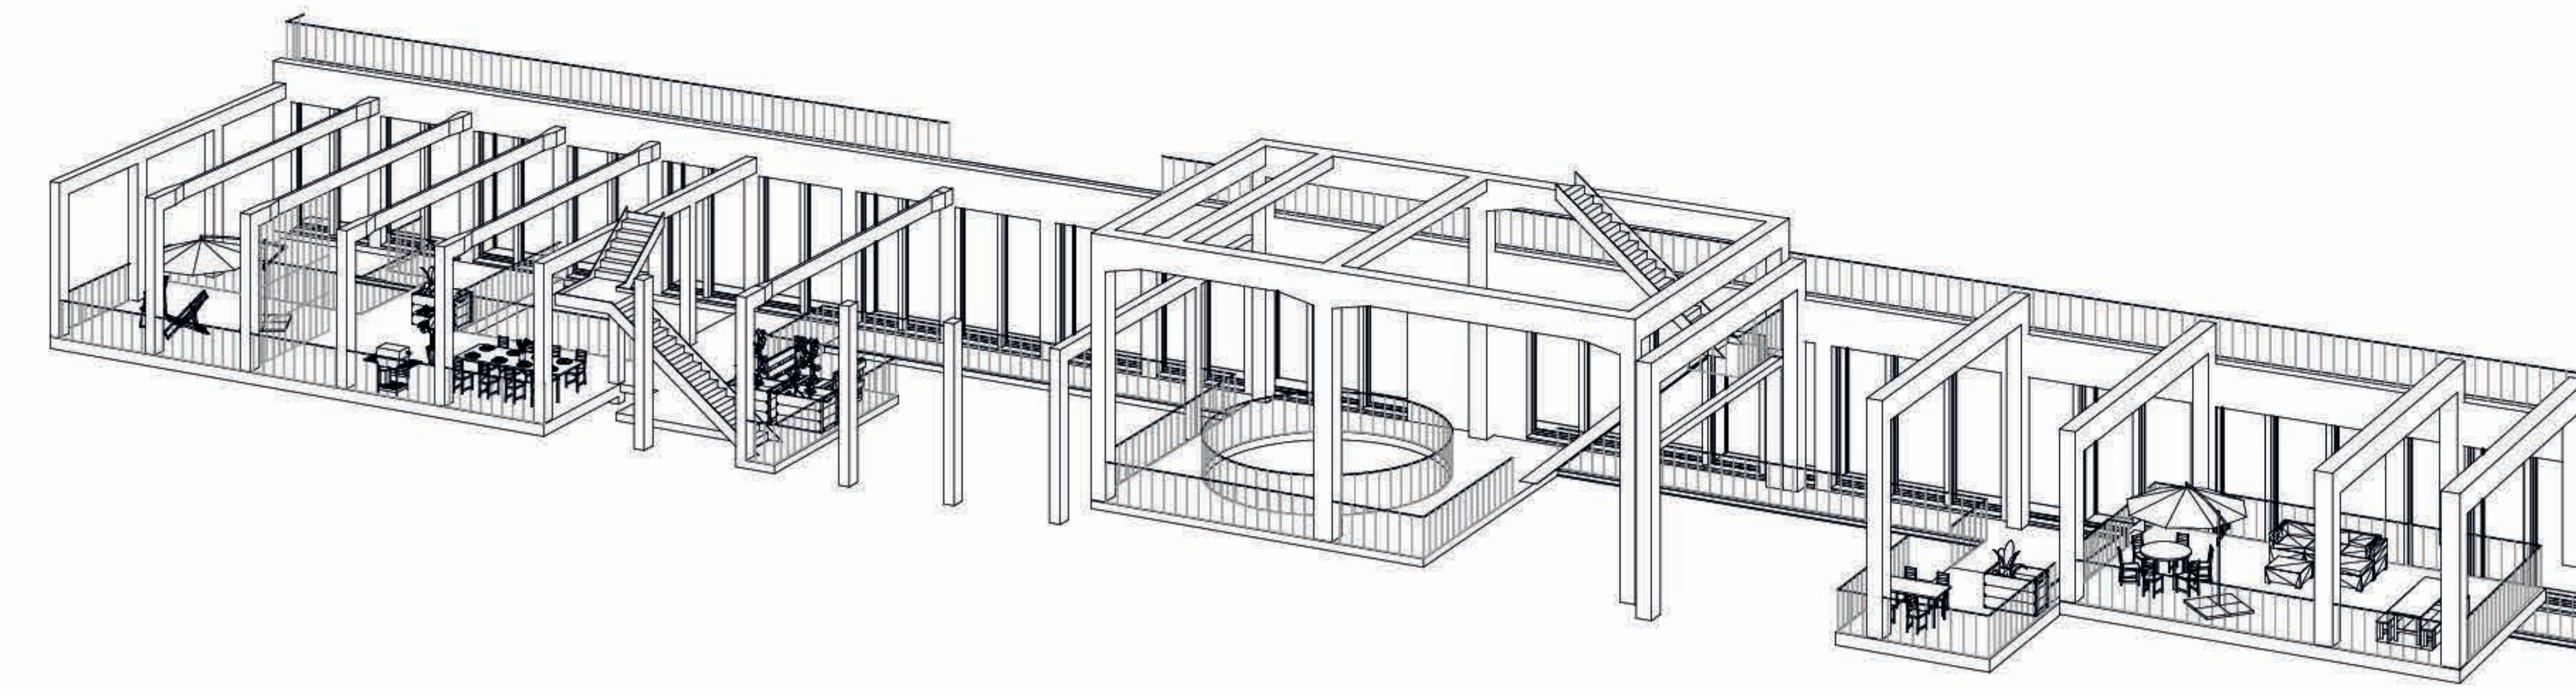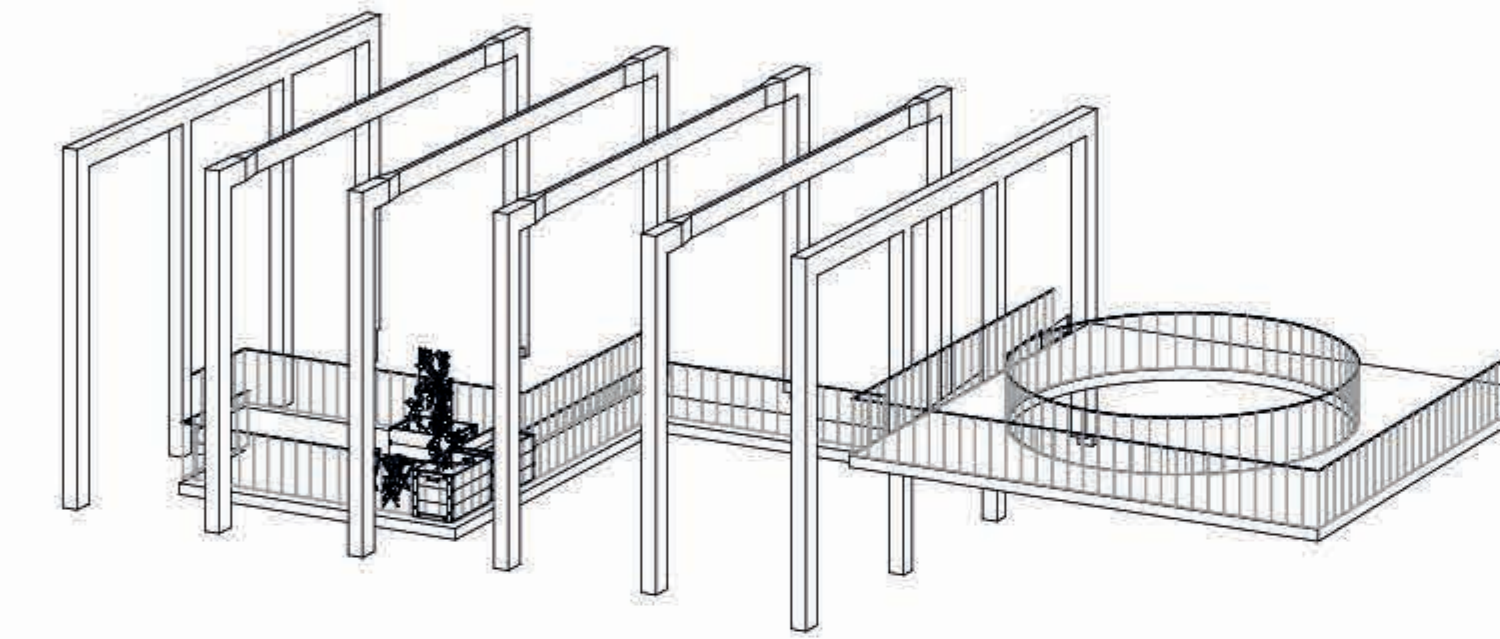

Avonometrie Terrassenstruktur

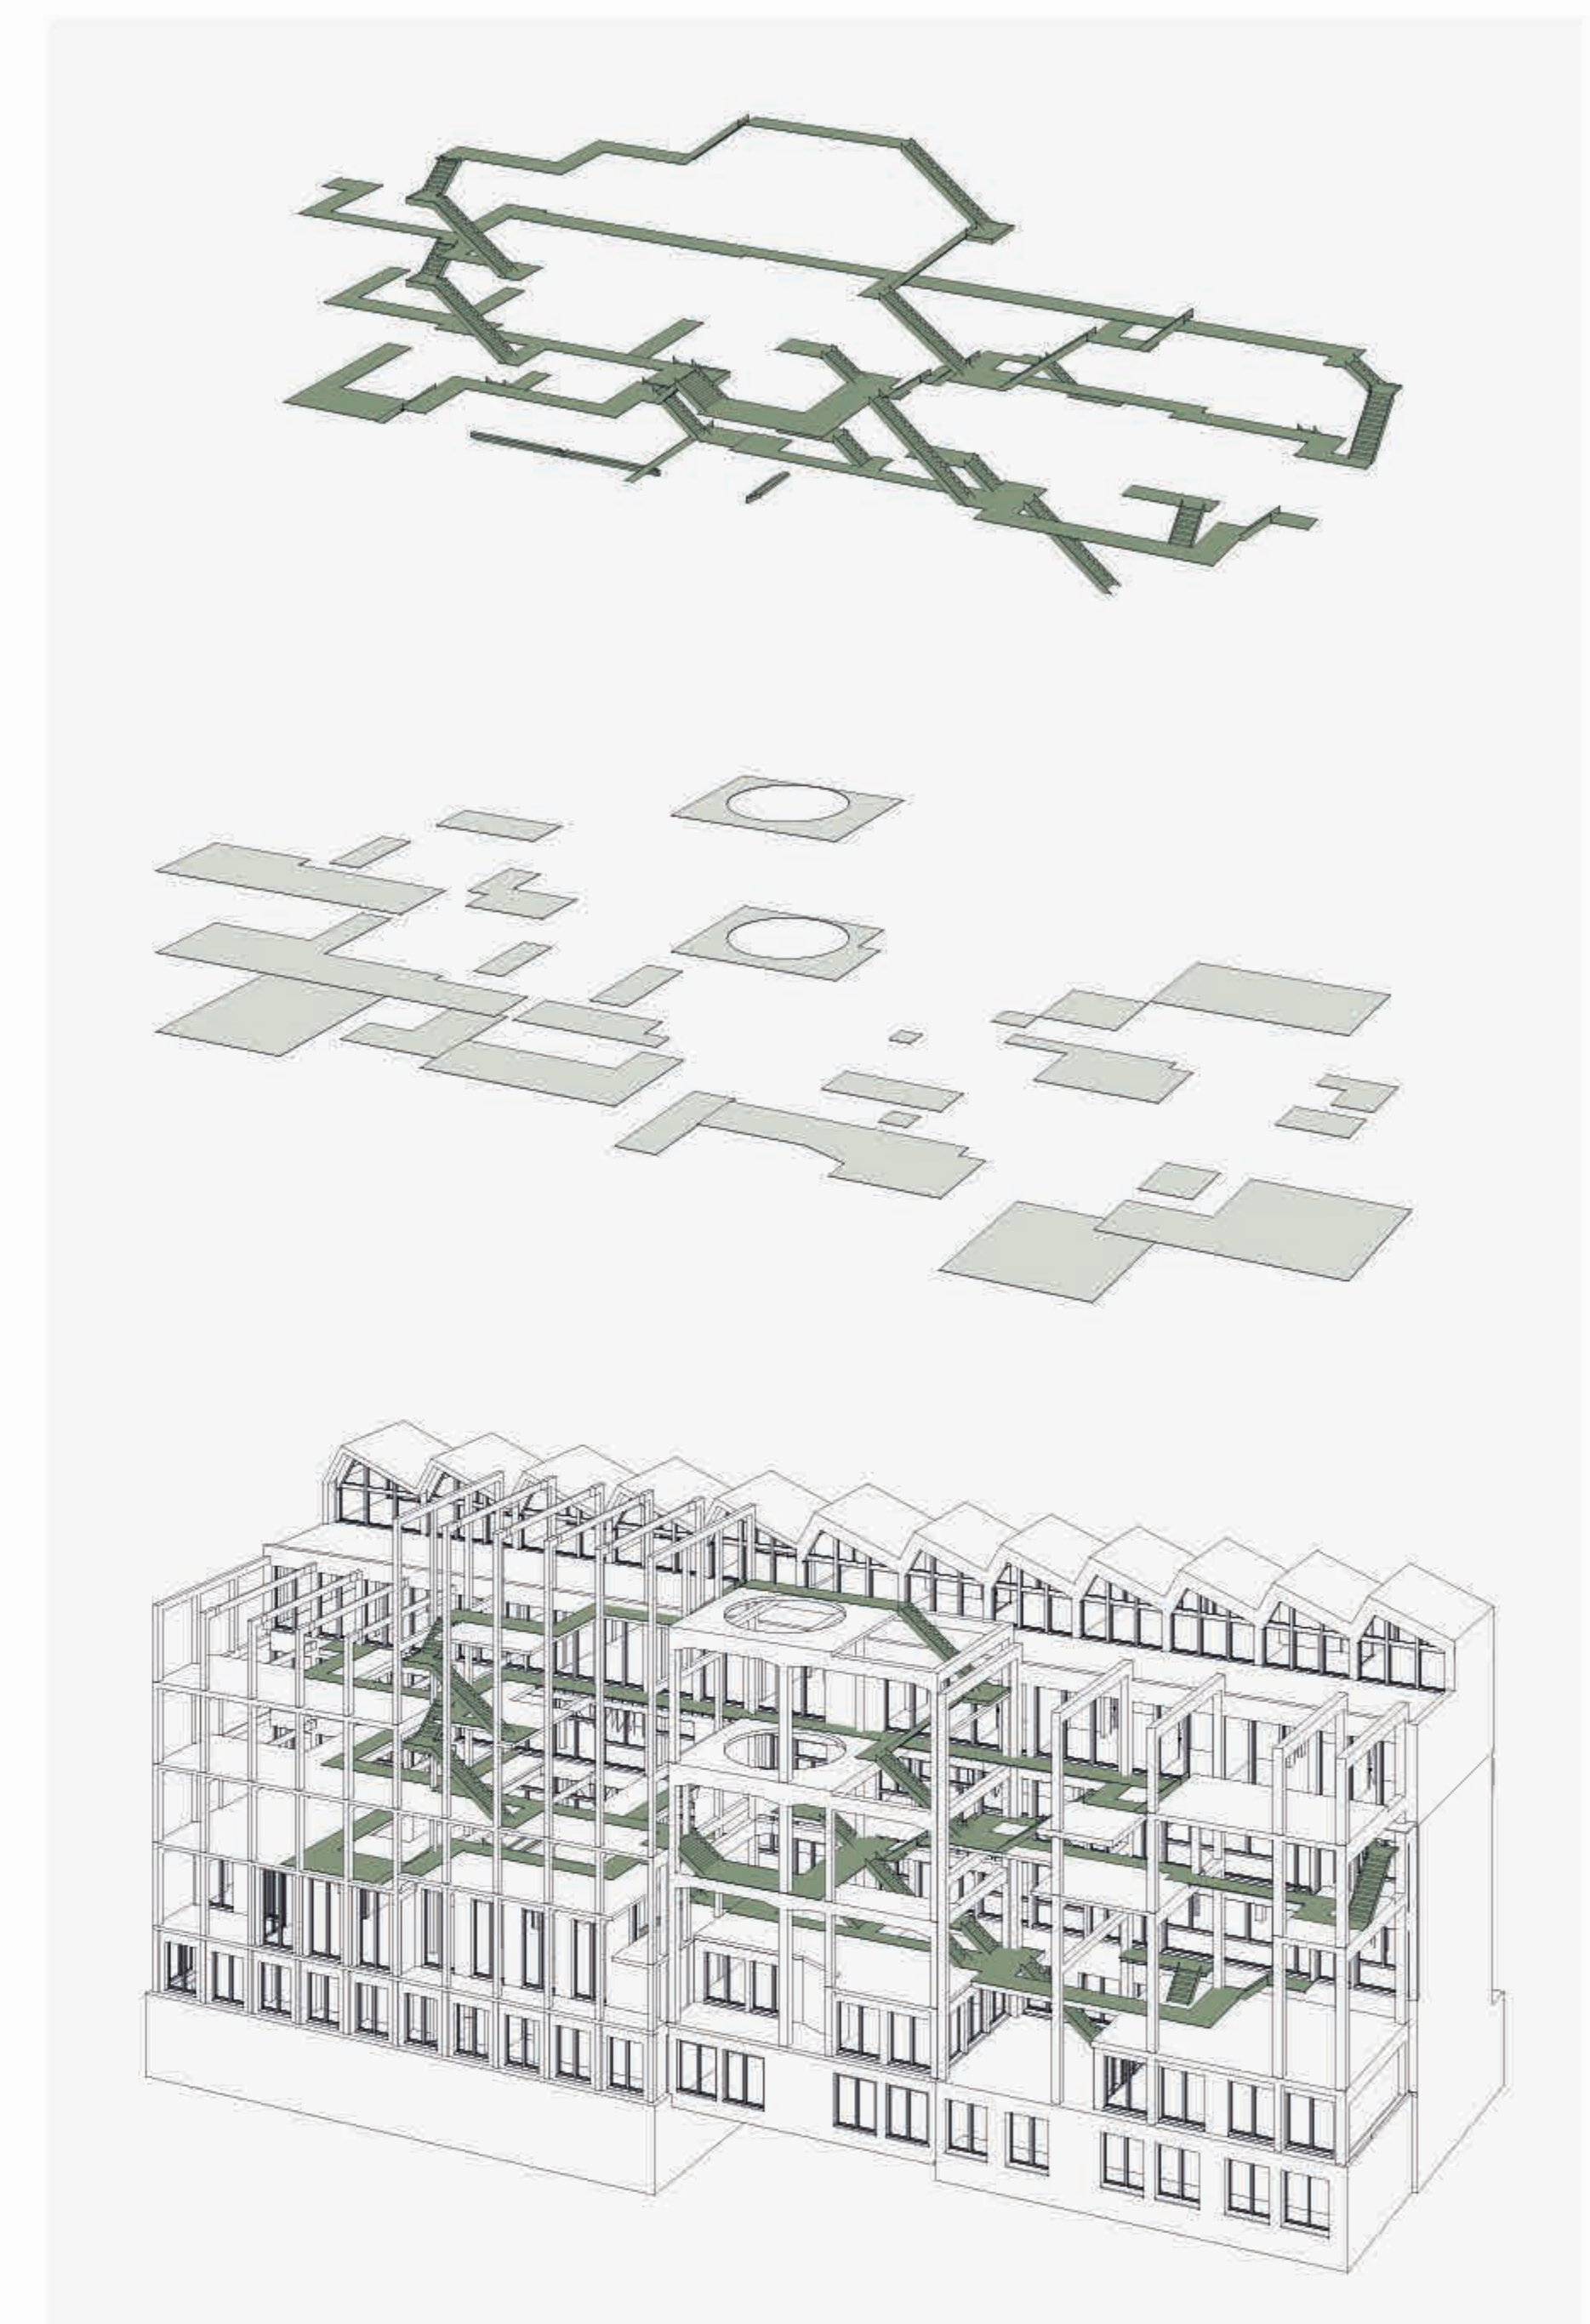

Schema Aneignung & Erschliessung

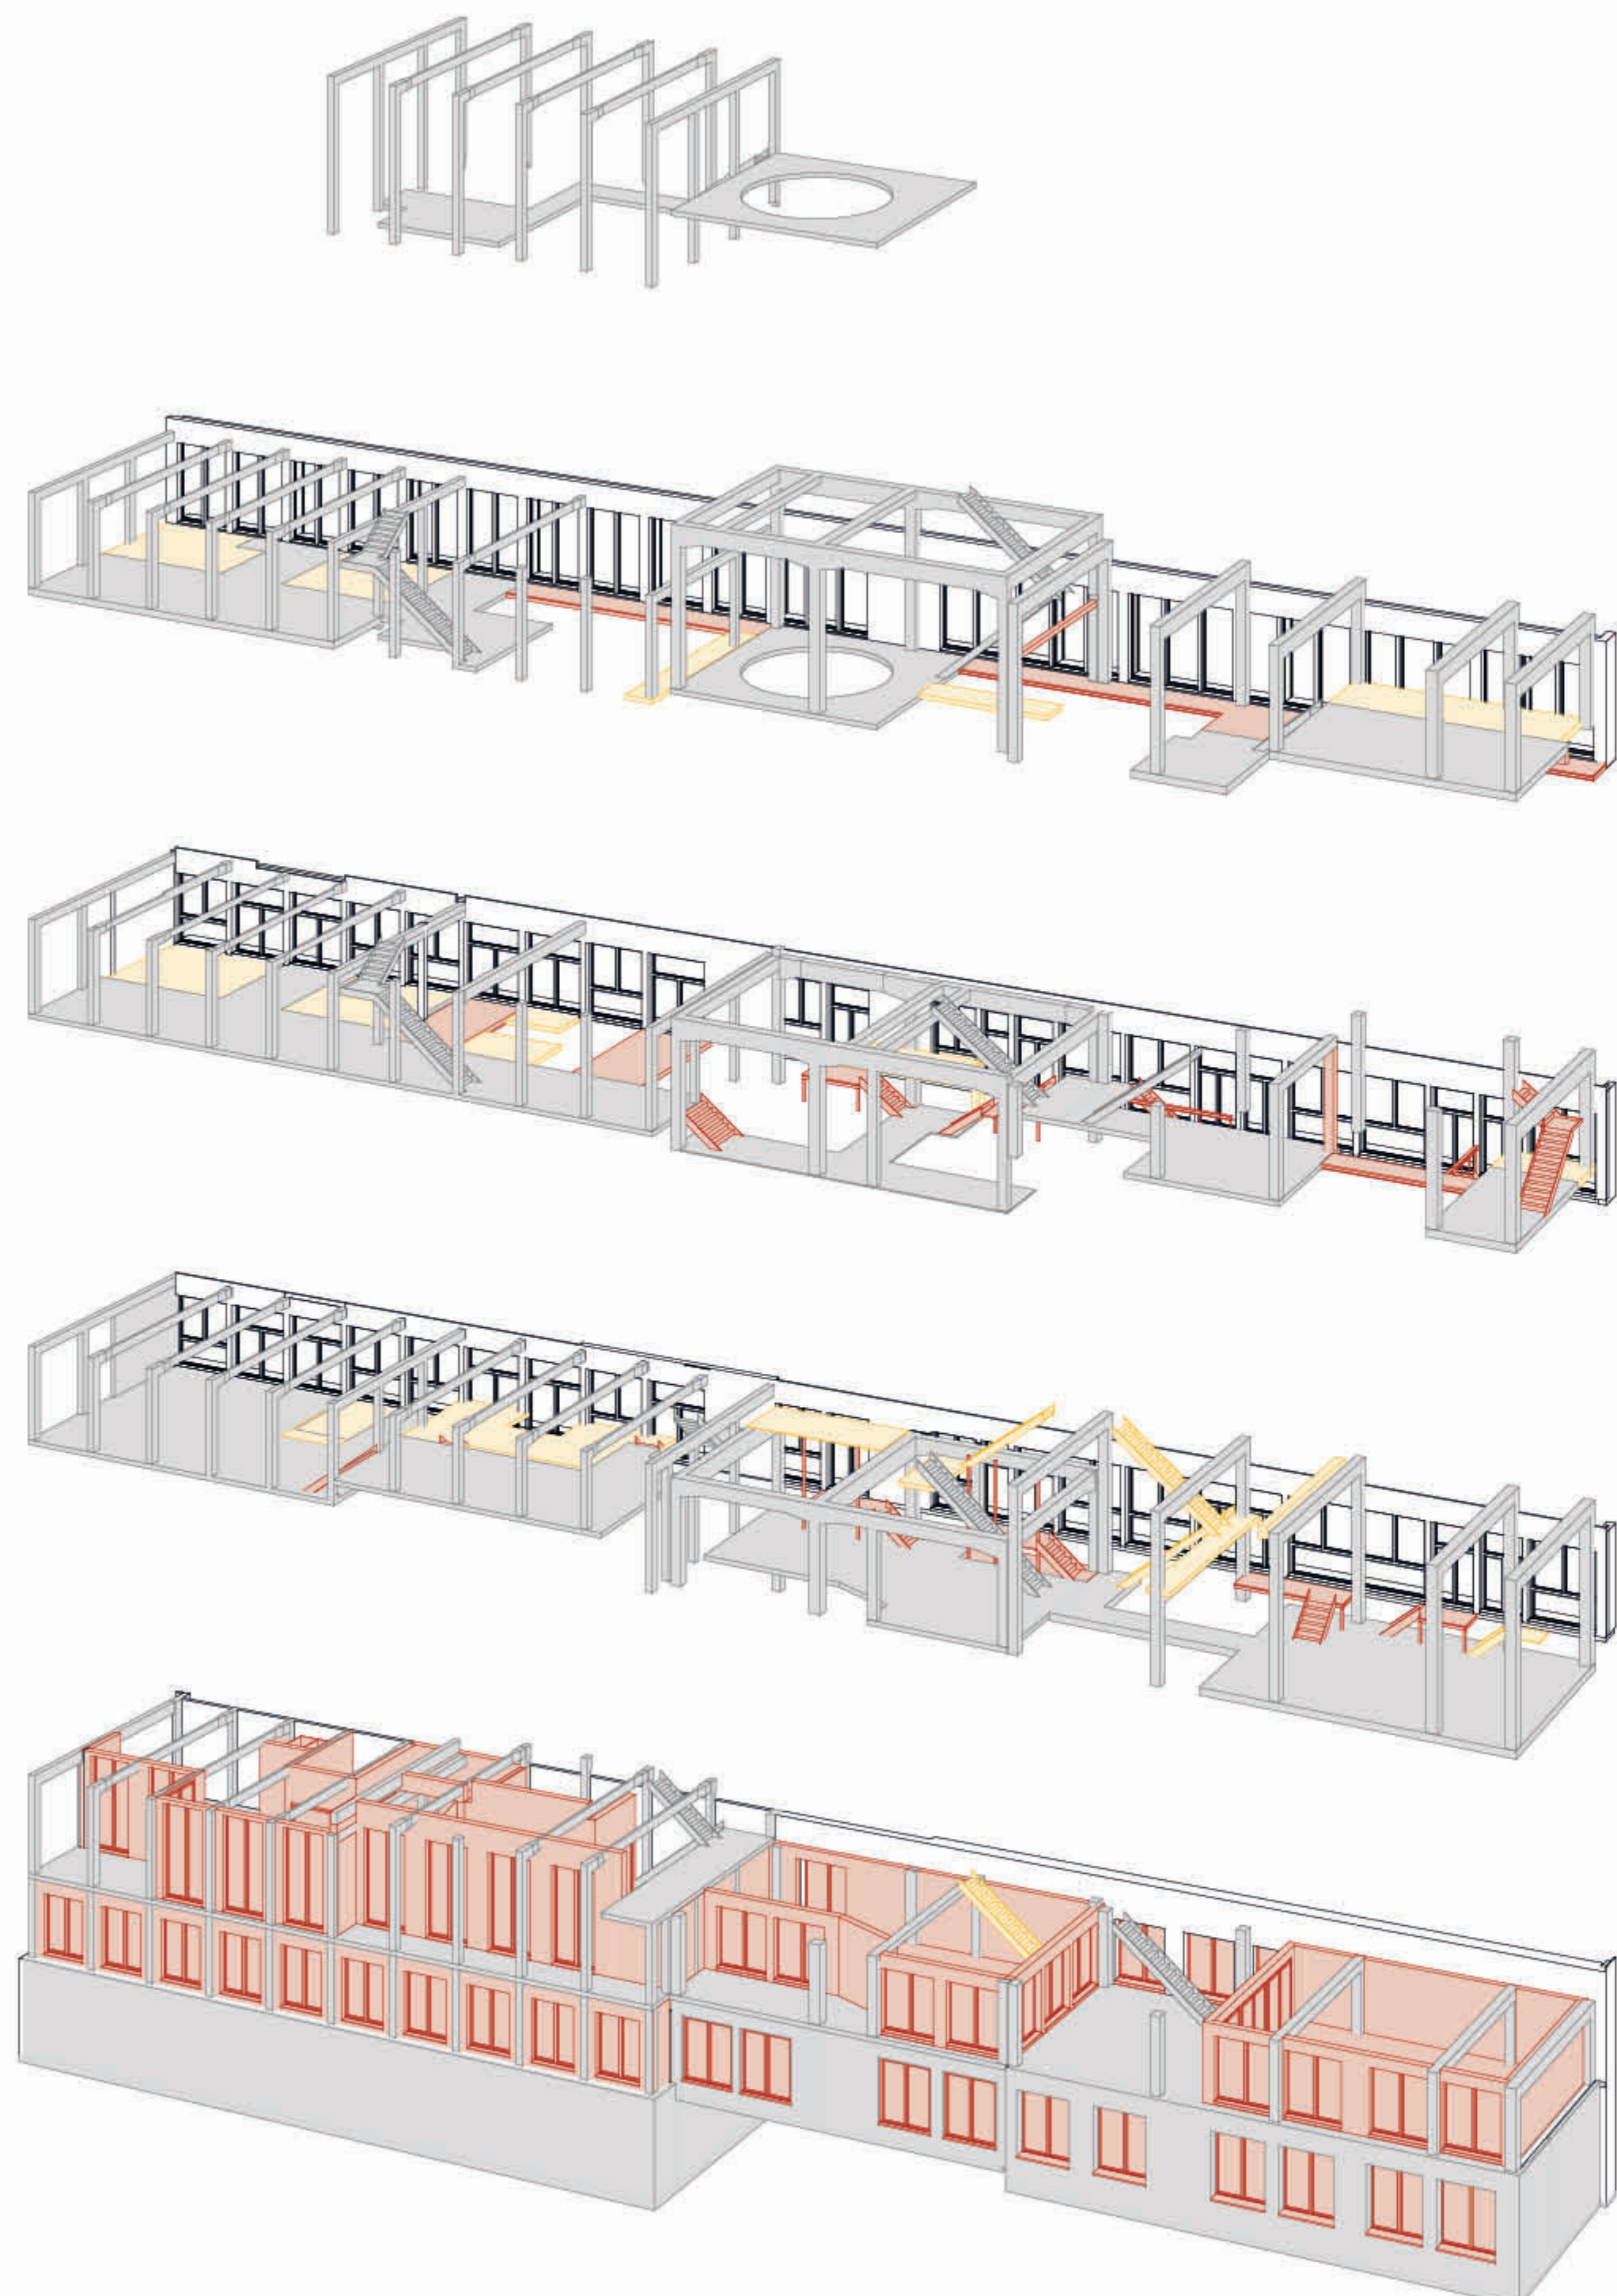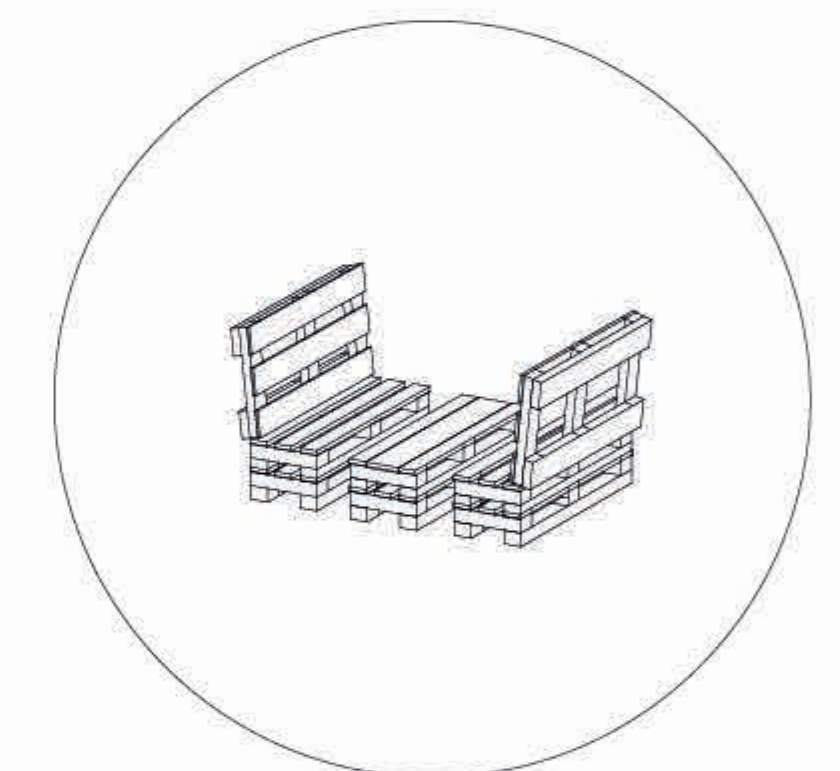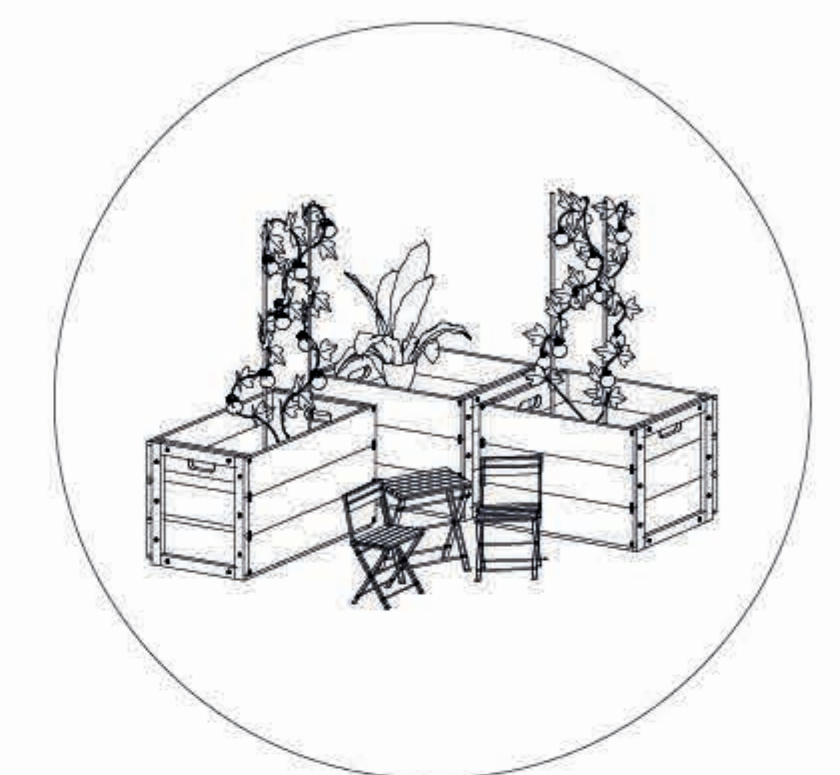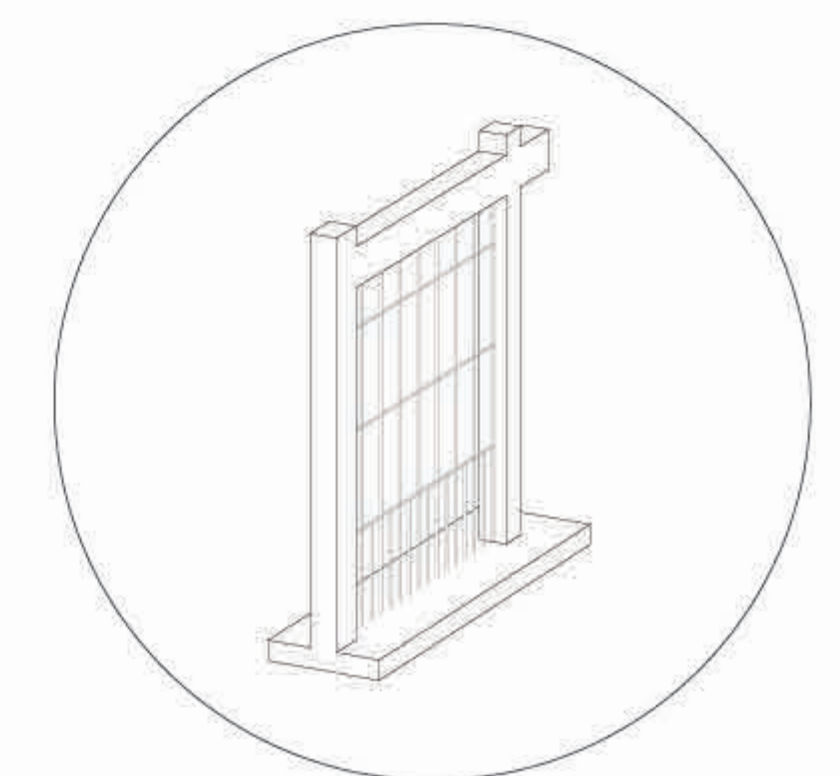

Schema Terrassenstruktur Bestand / Abbruch / Neu