




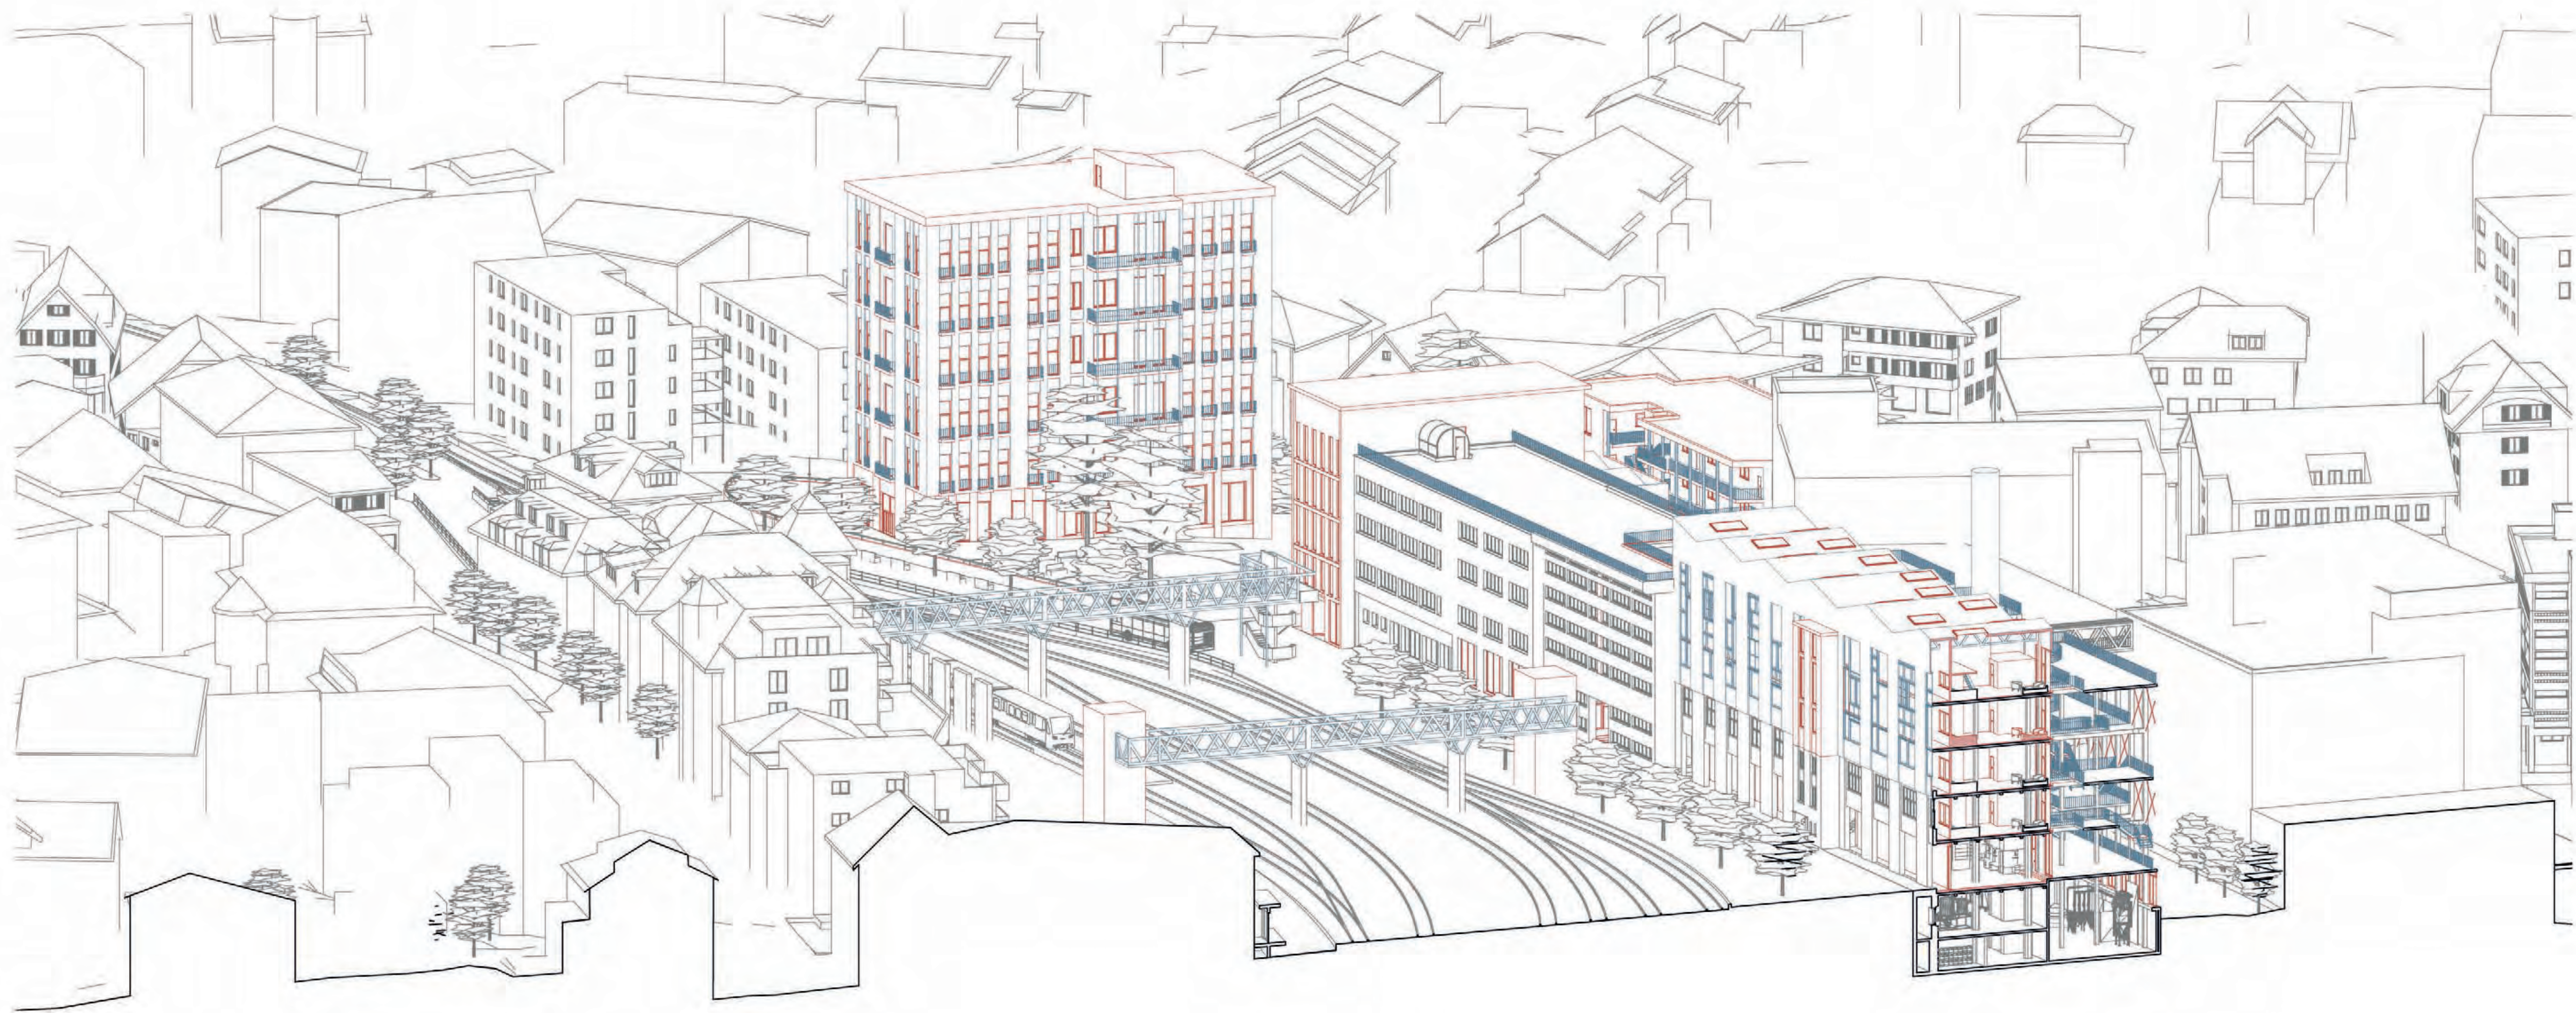


AXONOMETRIE SCHNITT

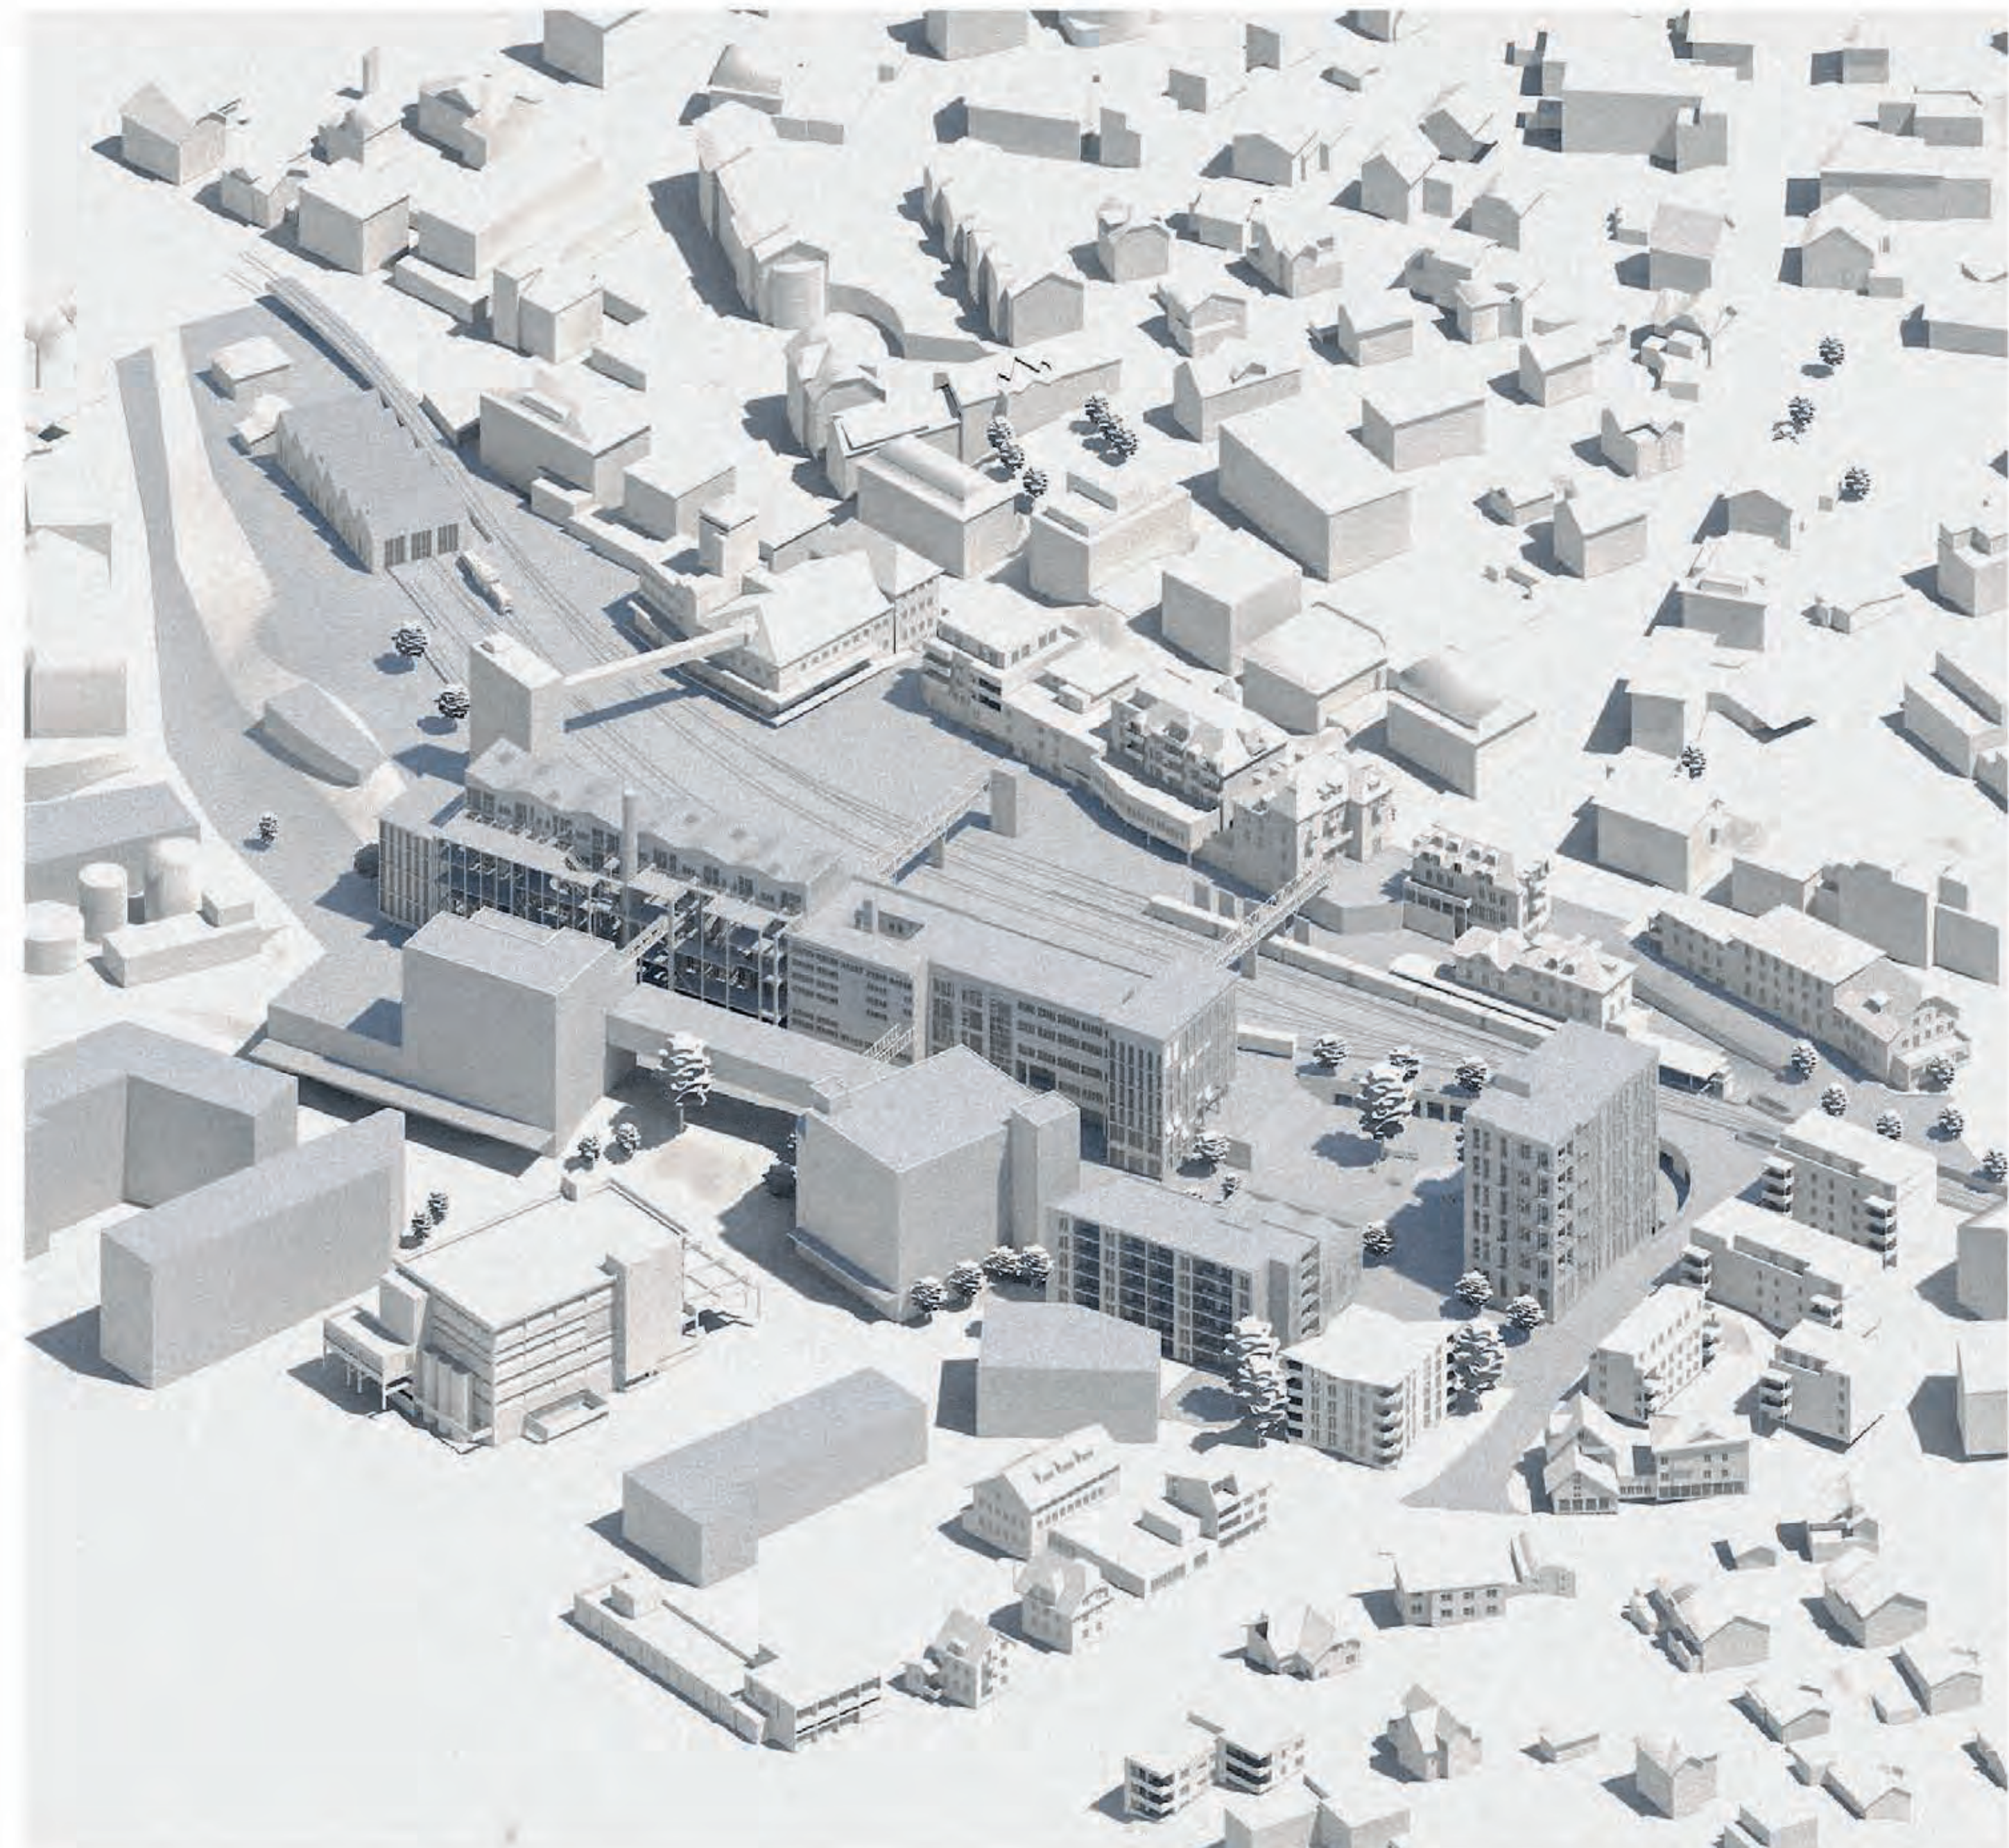


WEISSMODELL

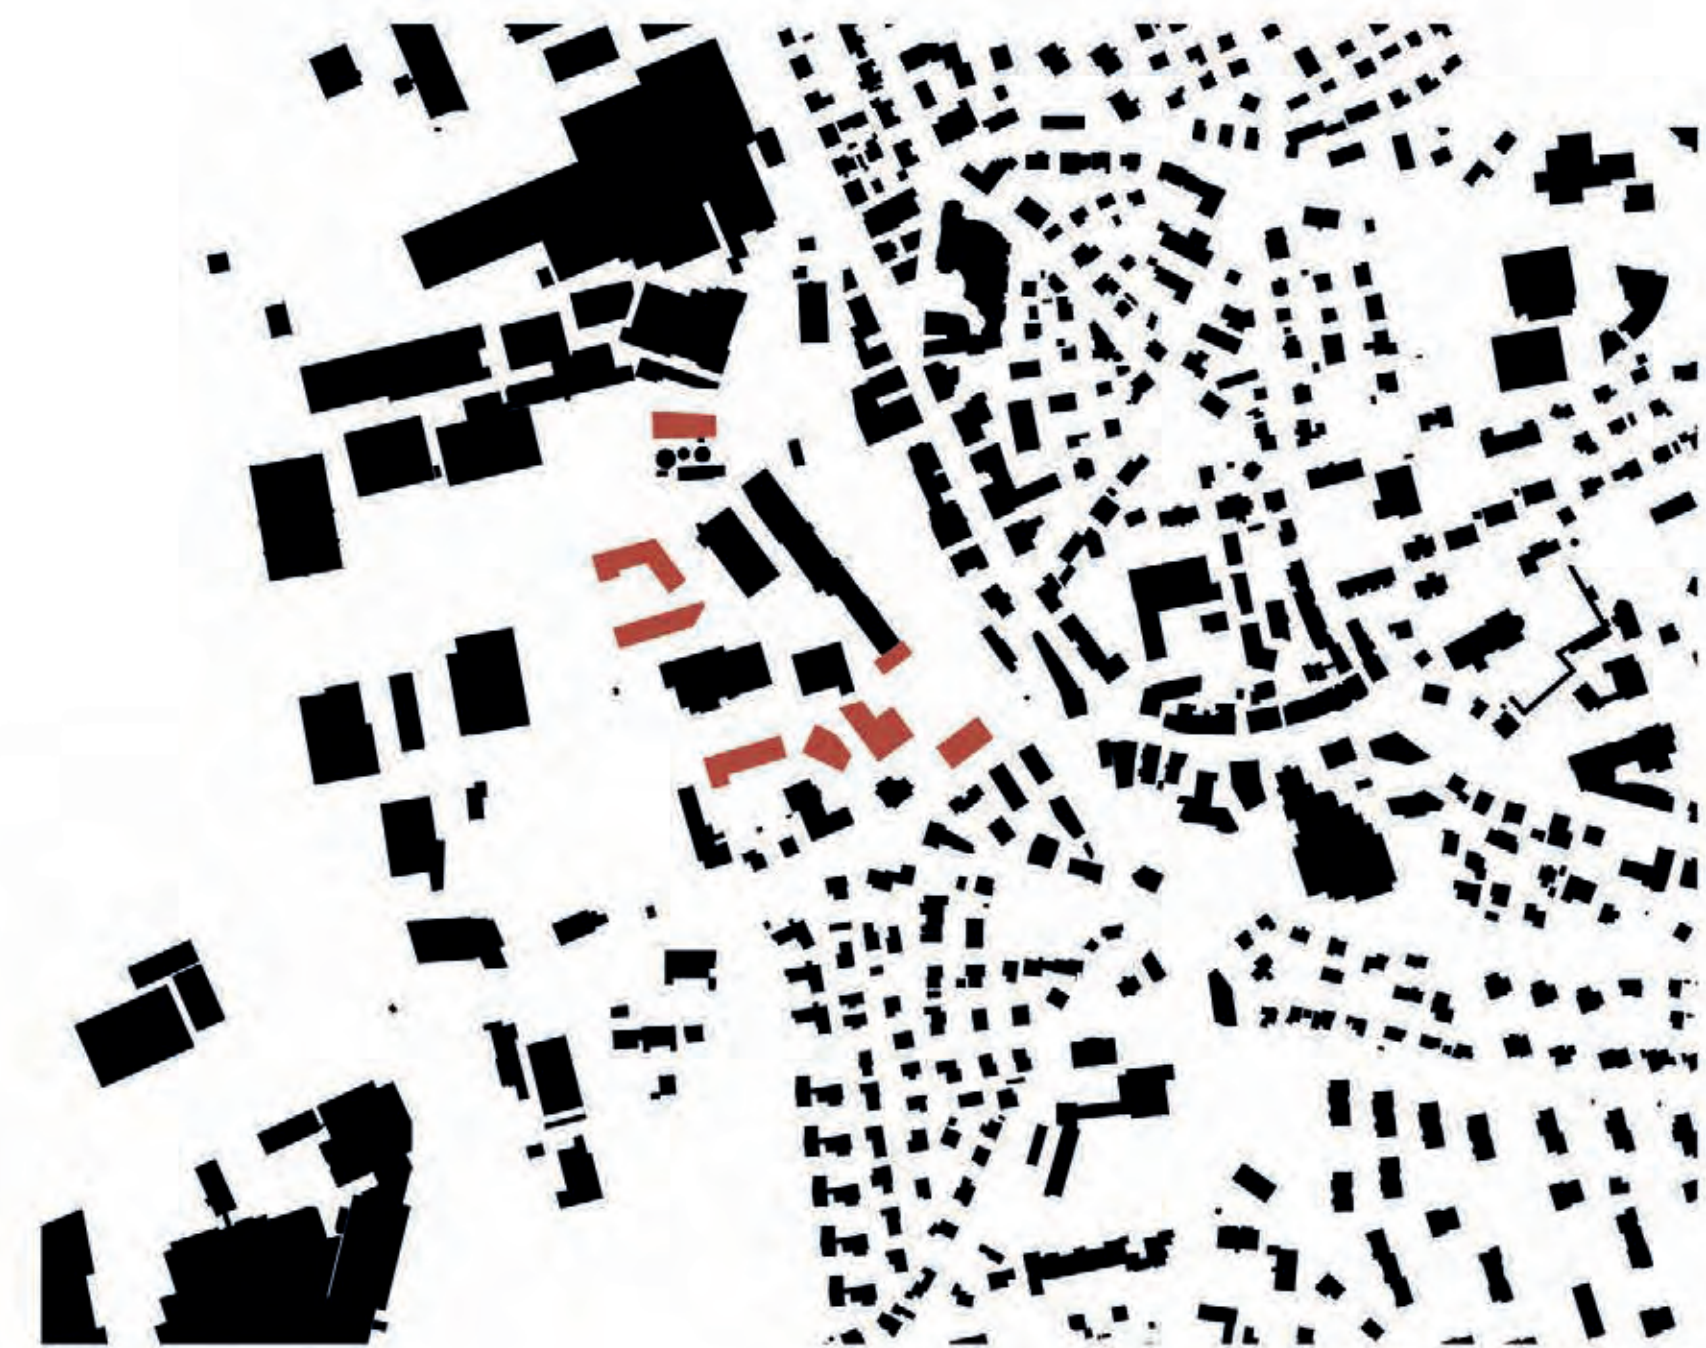


SCHWARZPLAN 1:5000

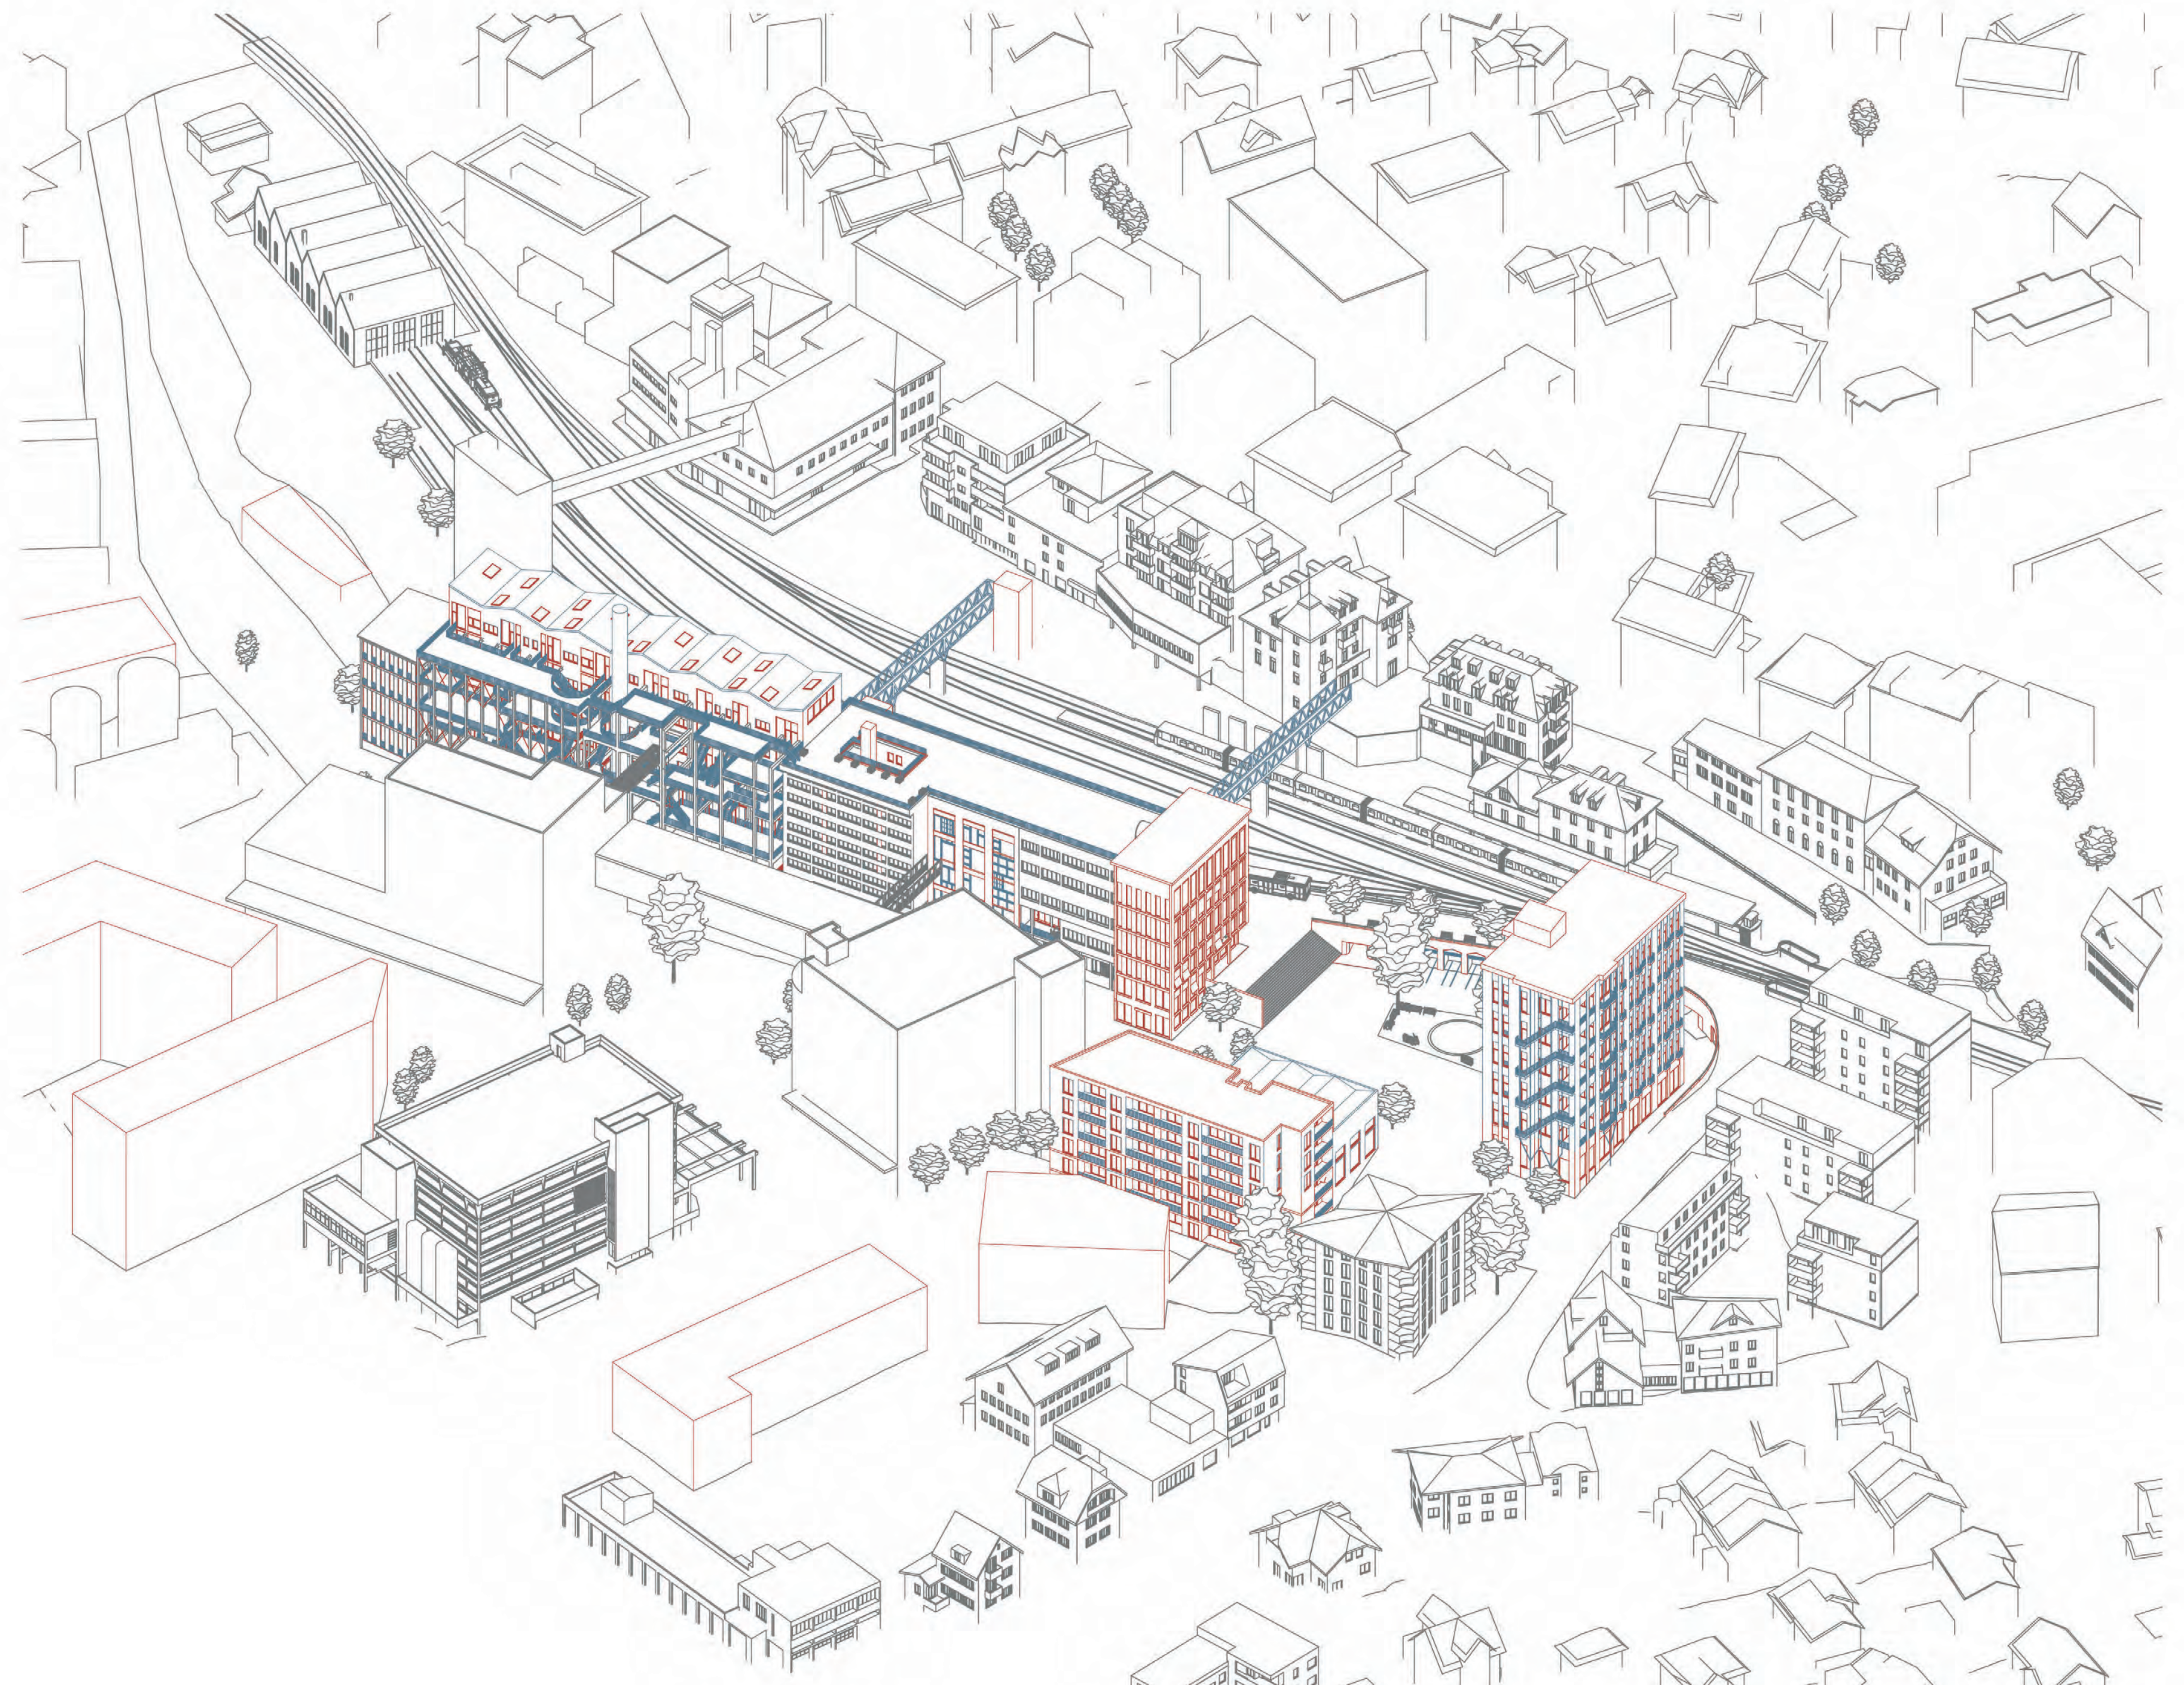

ÜBERSICHT

 


LÄNGSSCHNITT

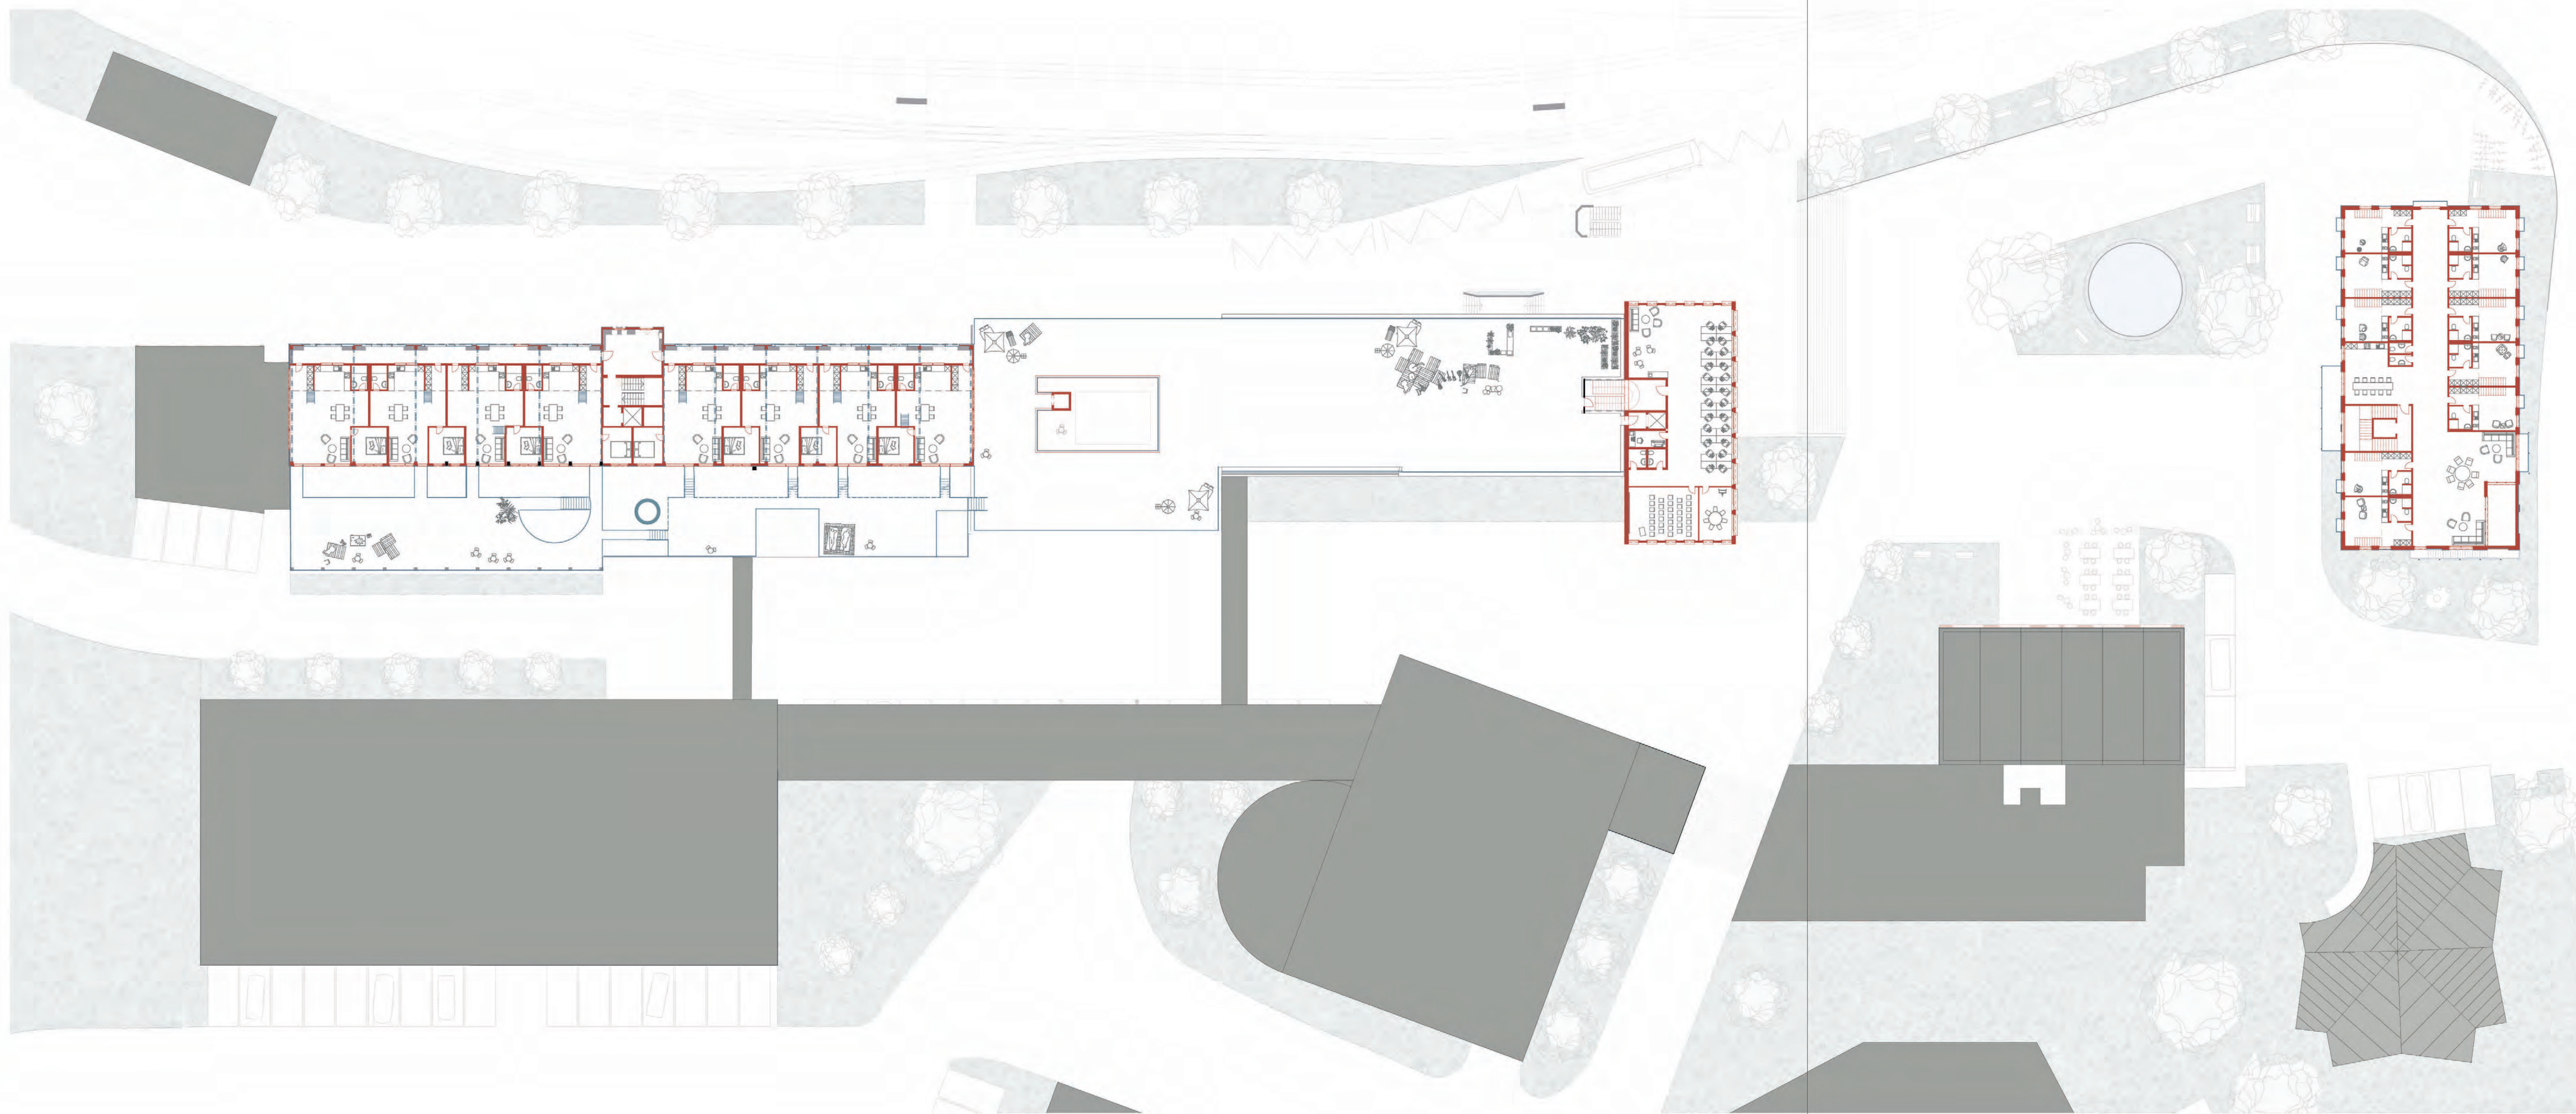

GRUNDRISS NIVEAU +4 (AUFSTOCKUNG) 1:200



INNENVISUALISIERUNG 4.OG (AUFSTOCKUNG)

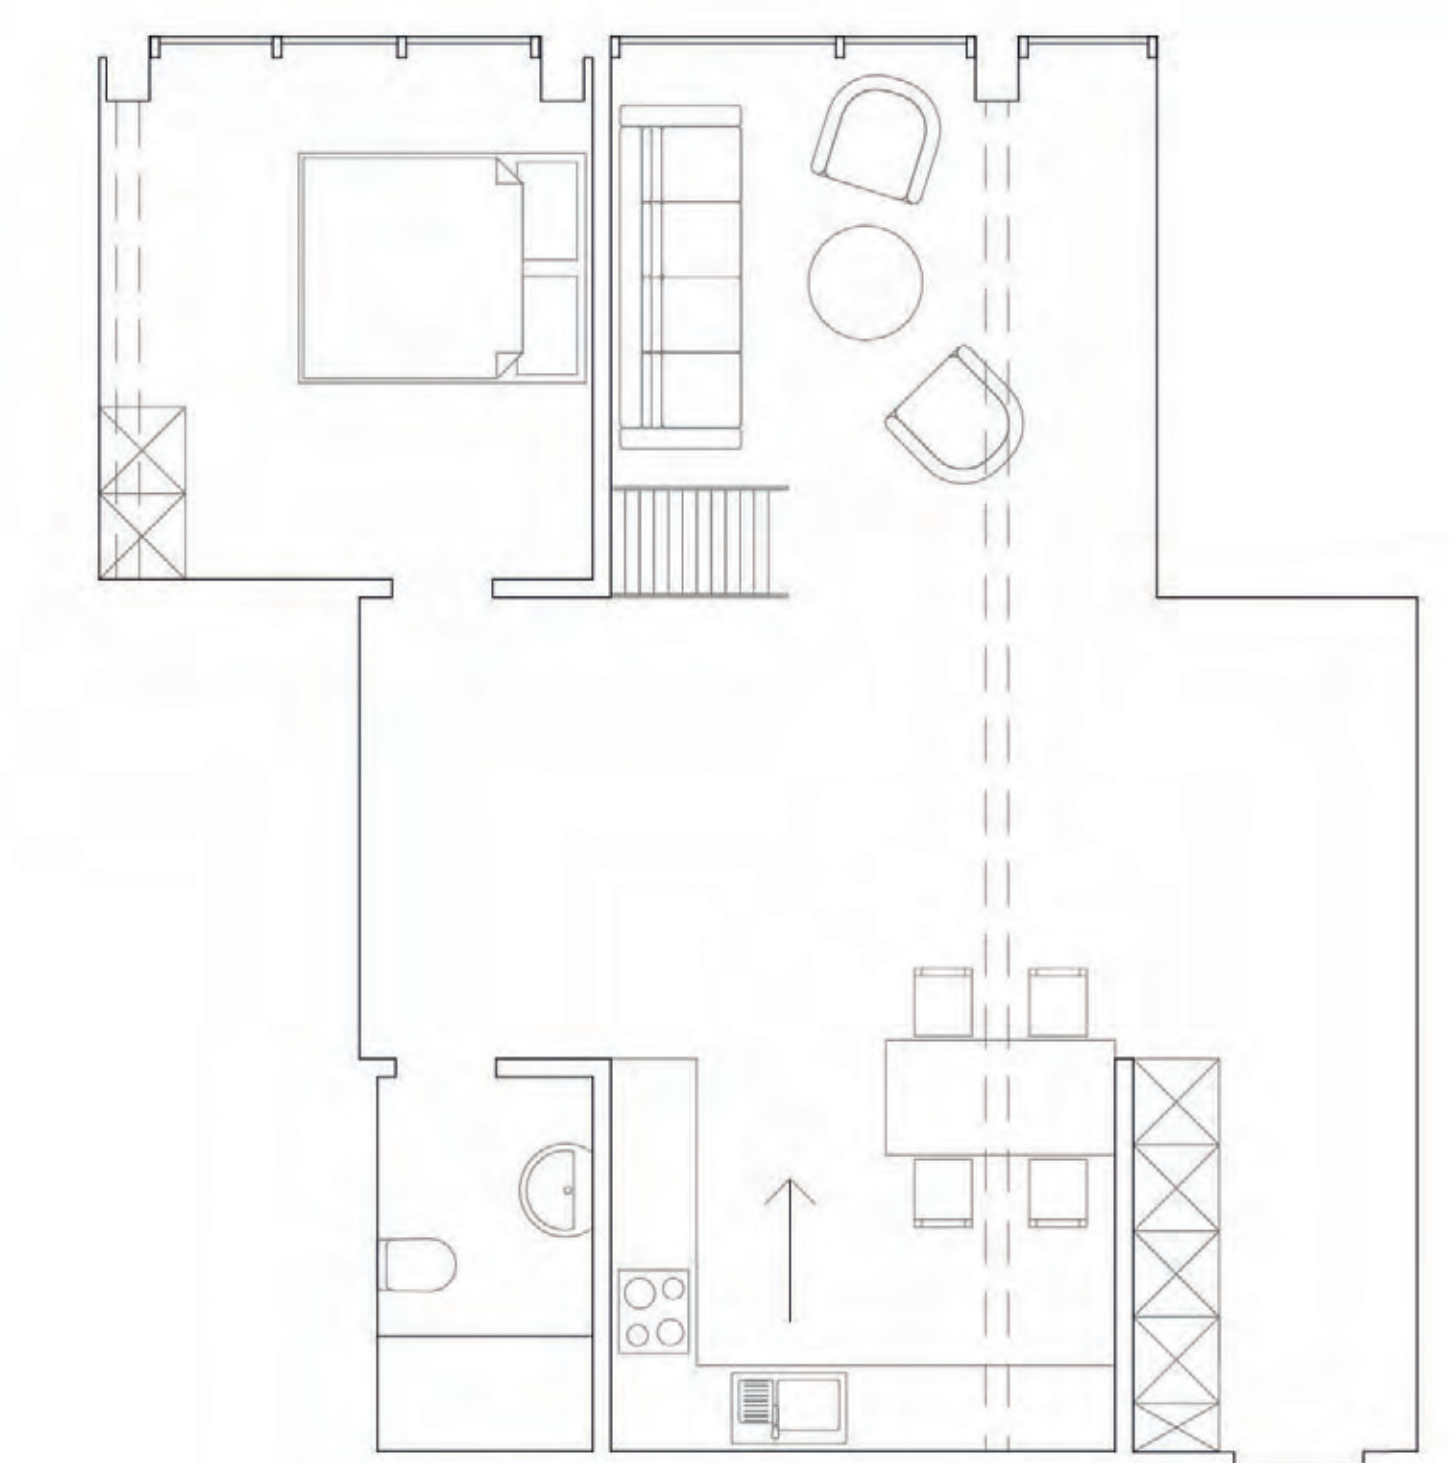


WOHNUNG 4.OG 1:50




GRUNDRISS NIVEAU +1 1:200



INNENVISUALISIERUNG 1.OG (IM BESTAND)

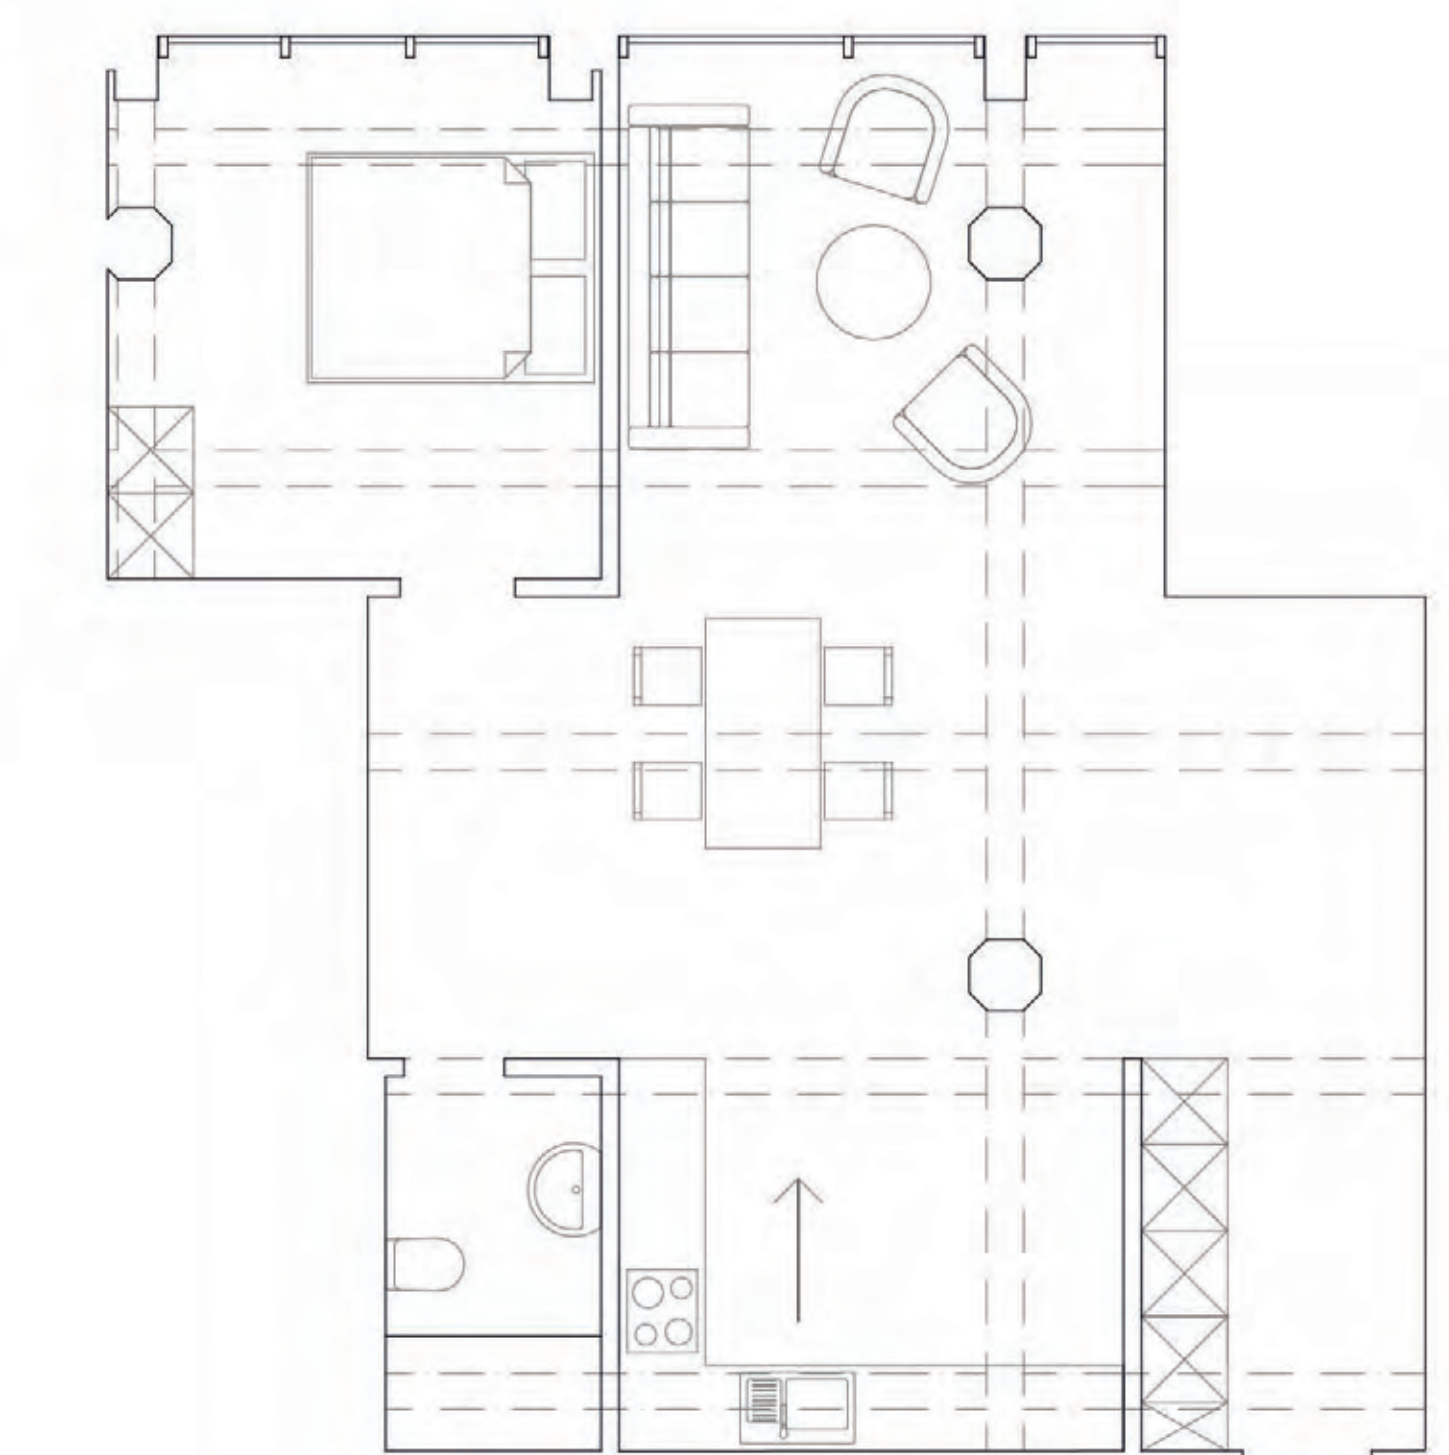

WOHNUNG 1.OG 1:50

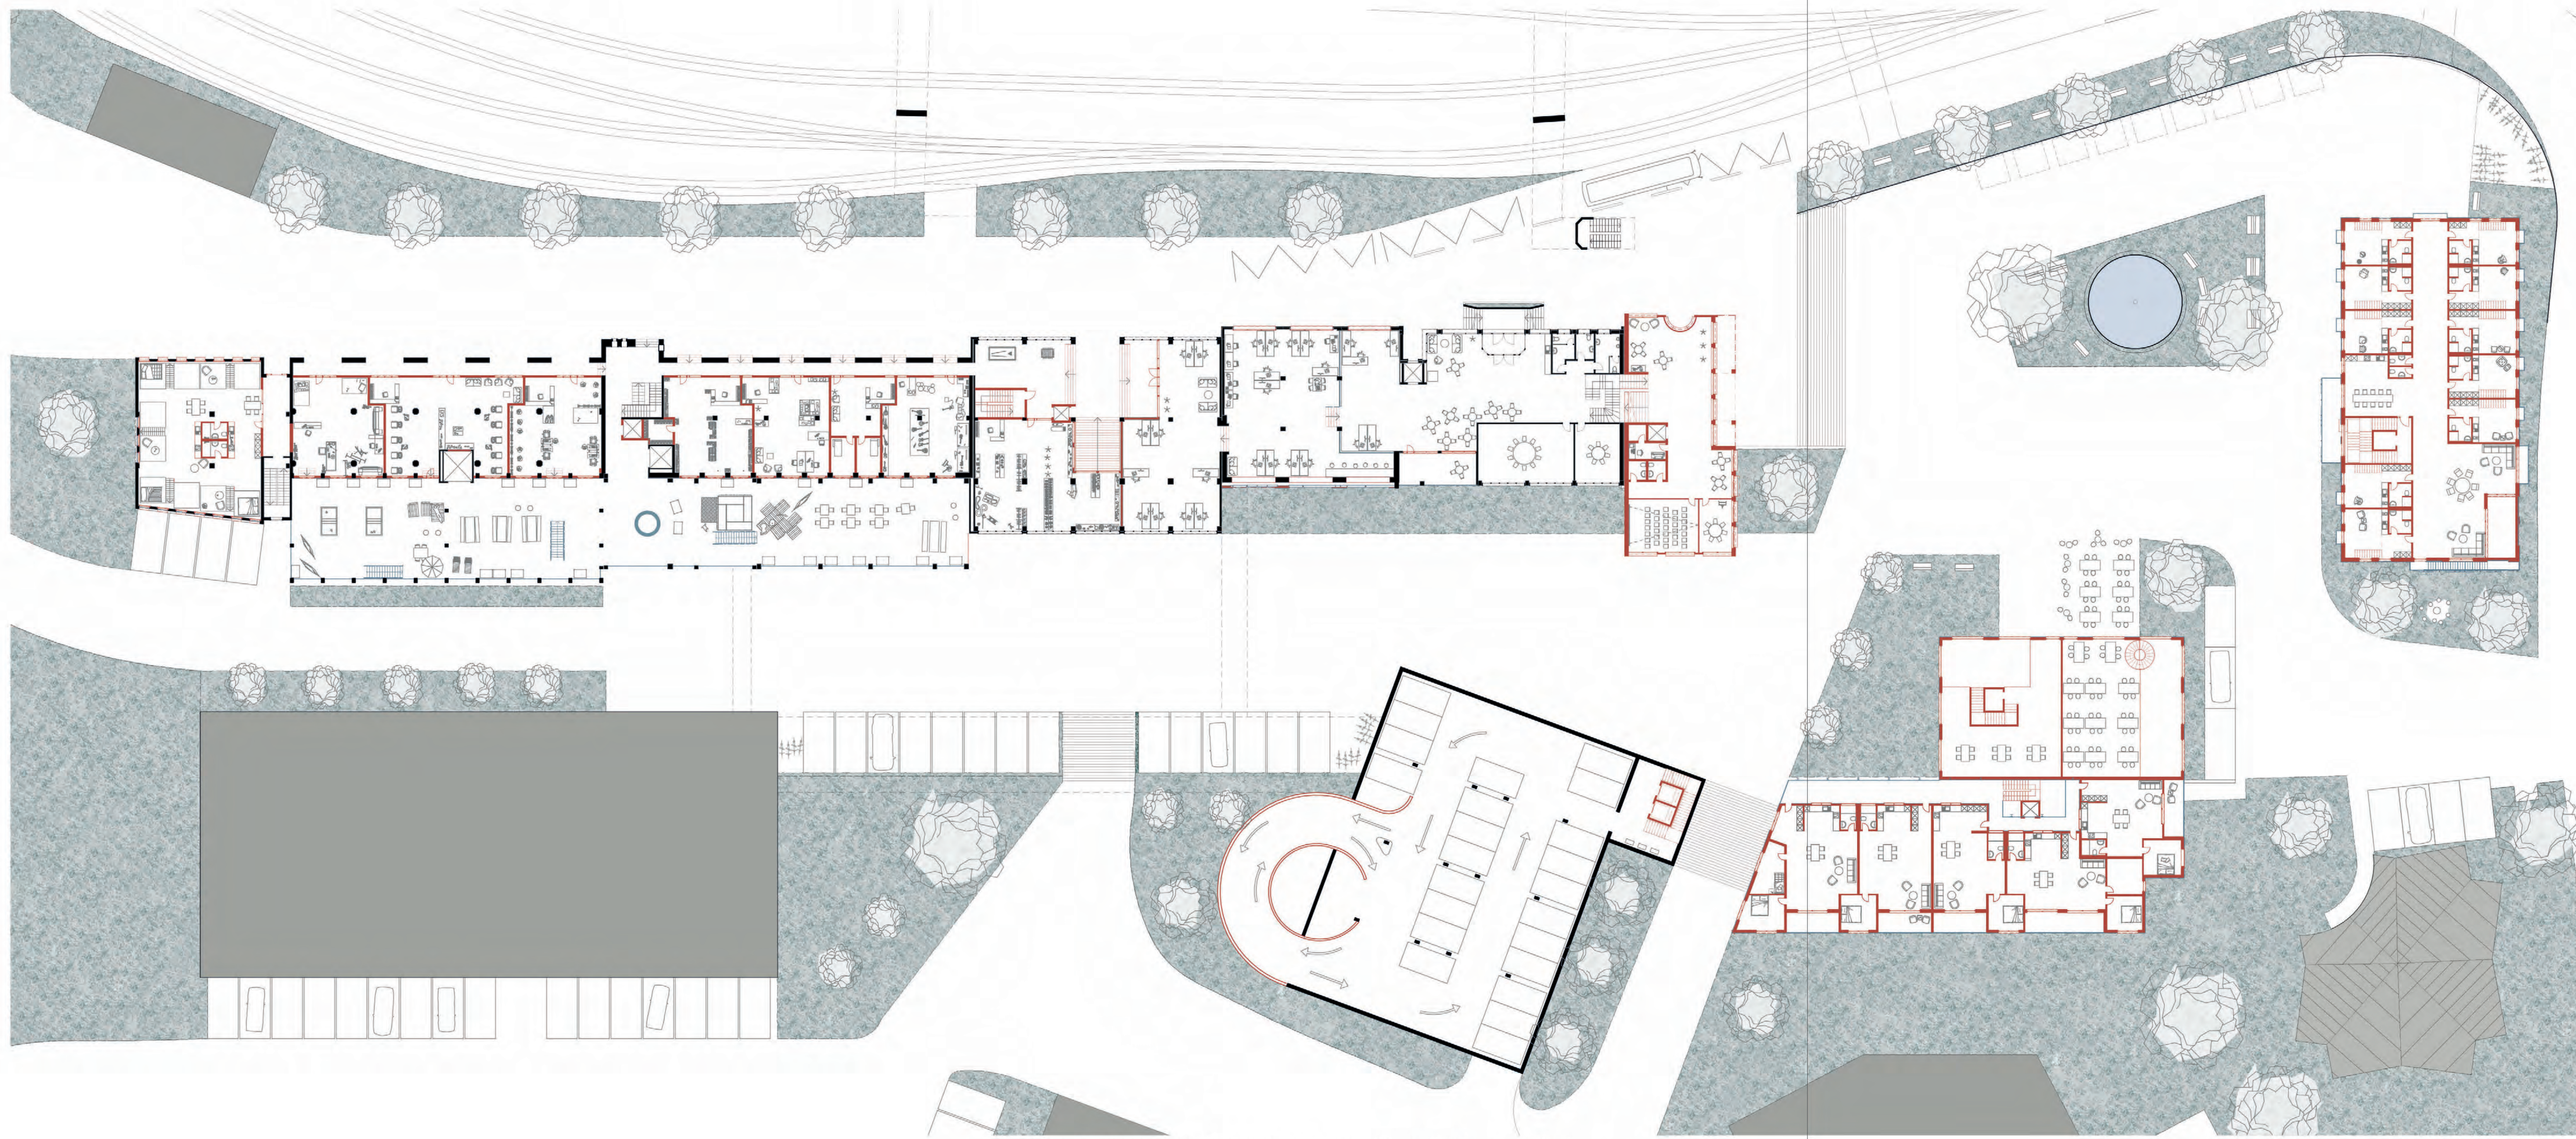


GRUNDRISS NIVEAU 0 GLEISE 1:200



MARKT




FASNACHT

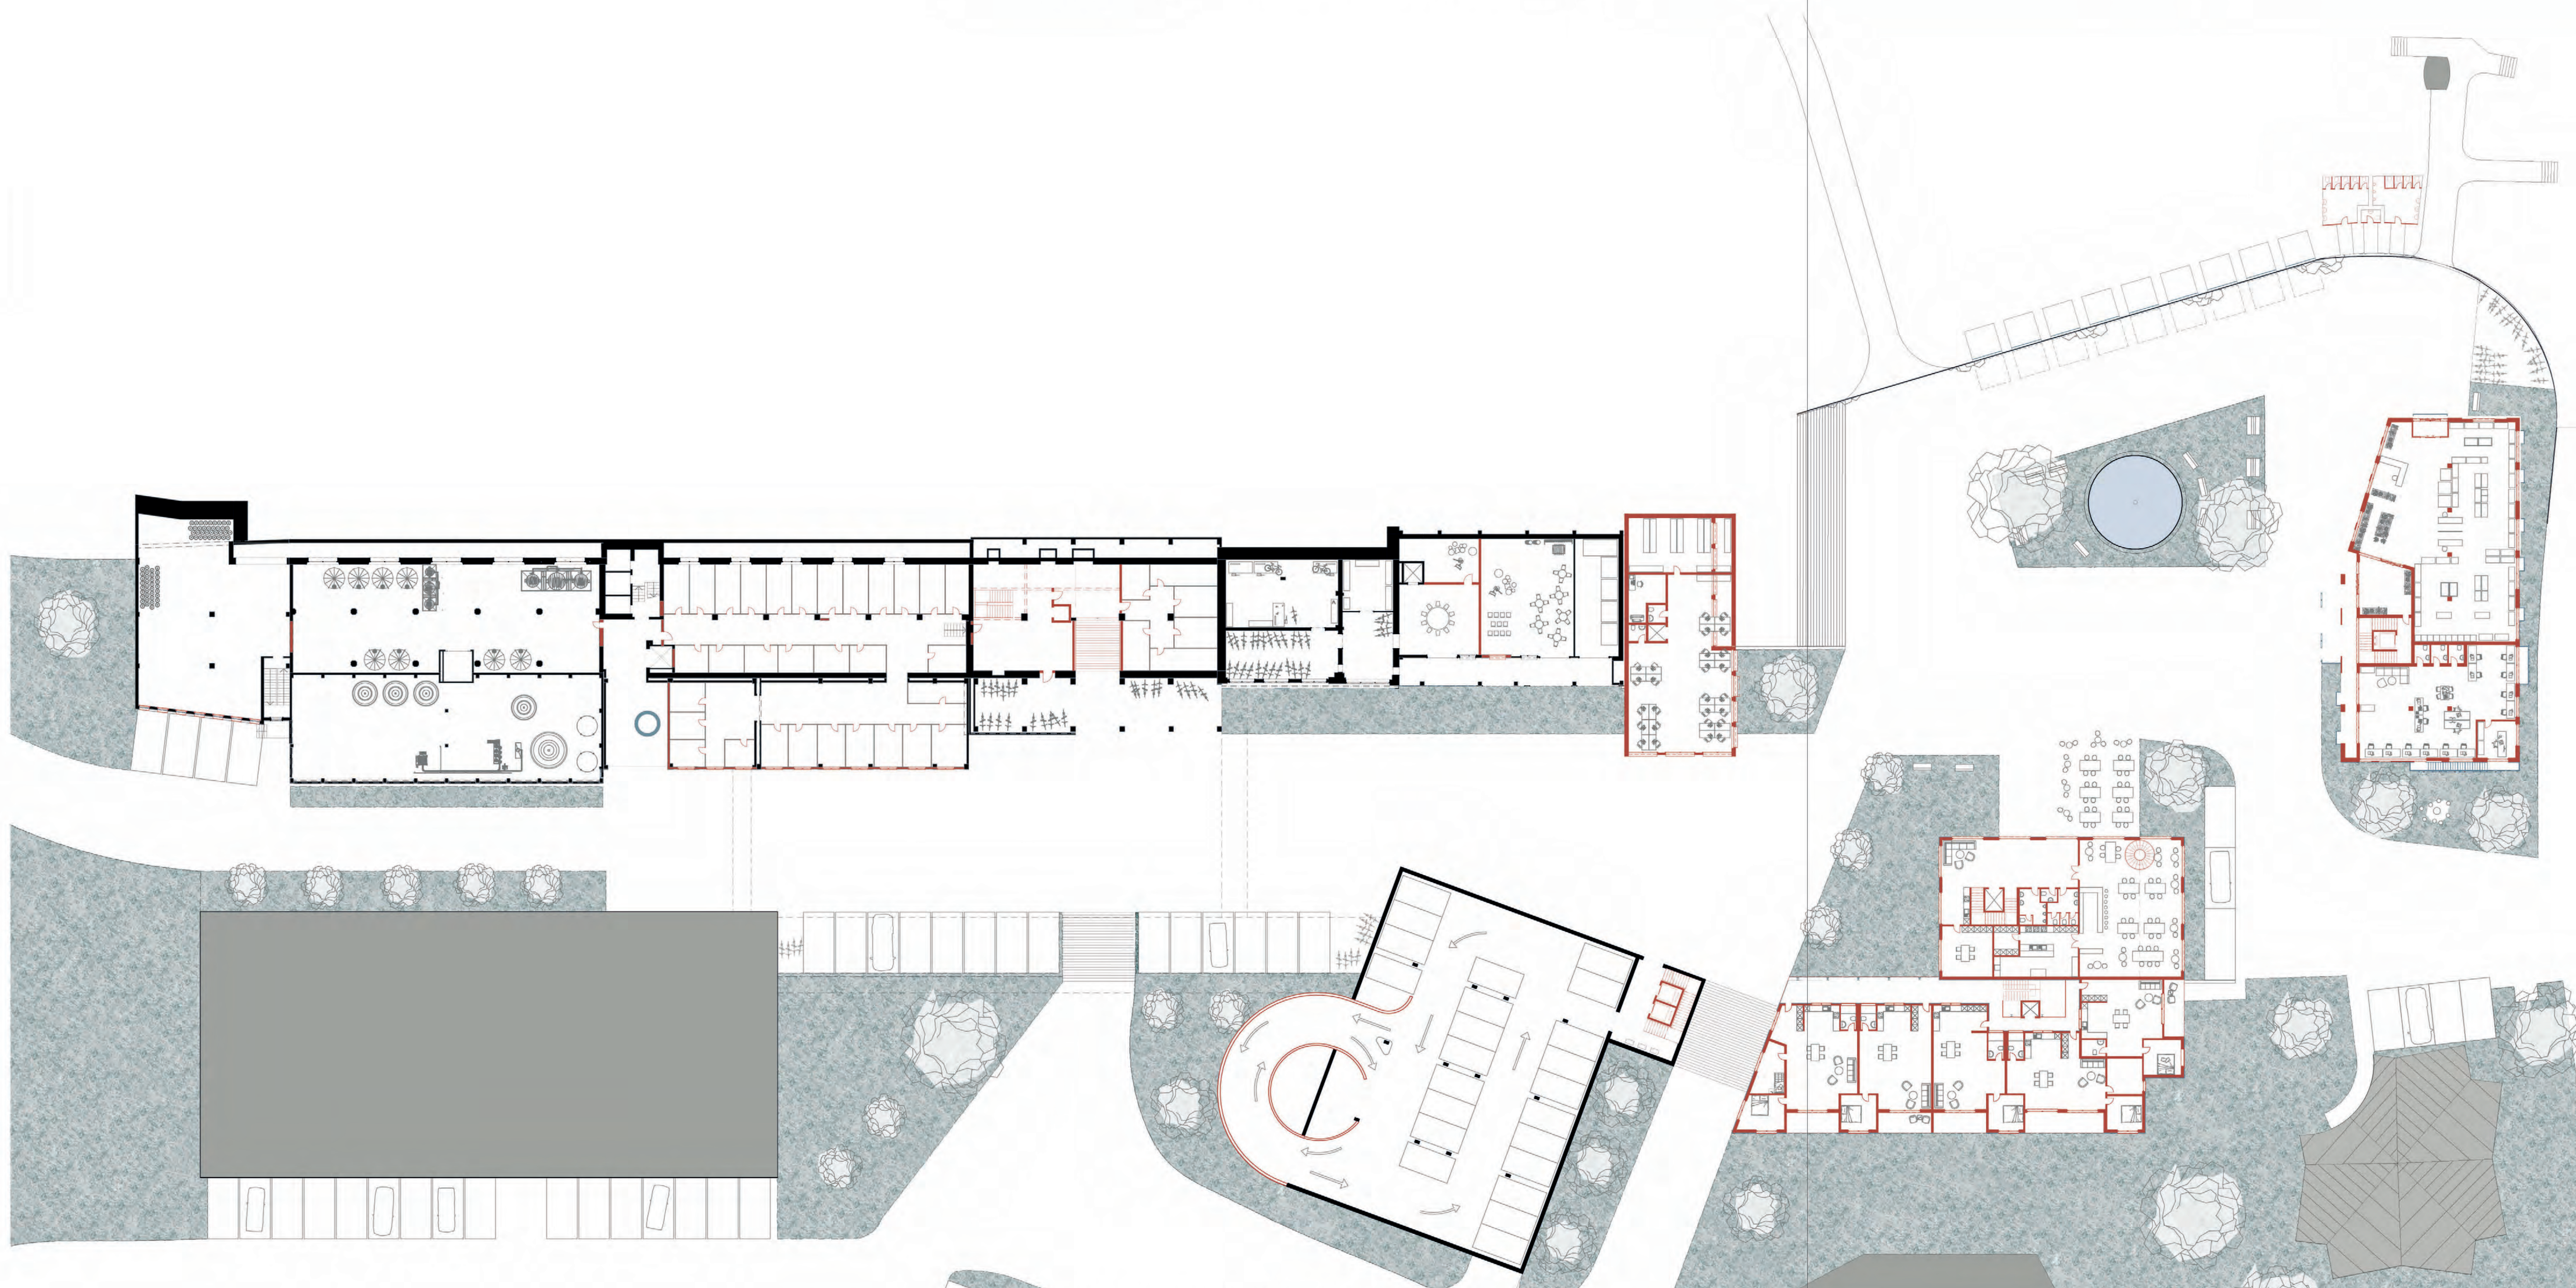

GRUNDRISS NIVEAU -1 DORFPLATZ 1:200



FESTIVALVALLEY

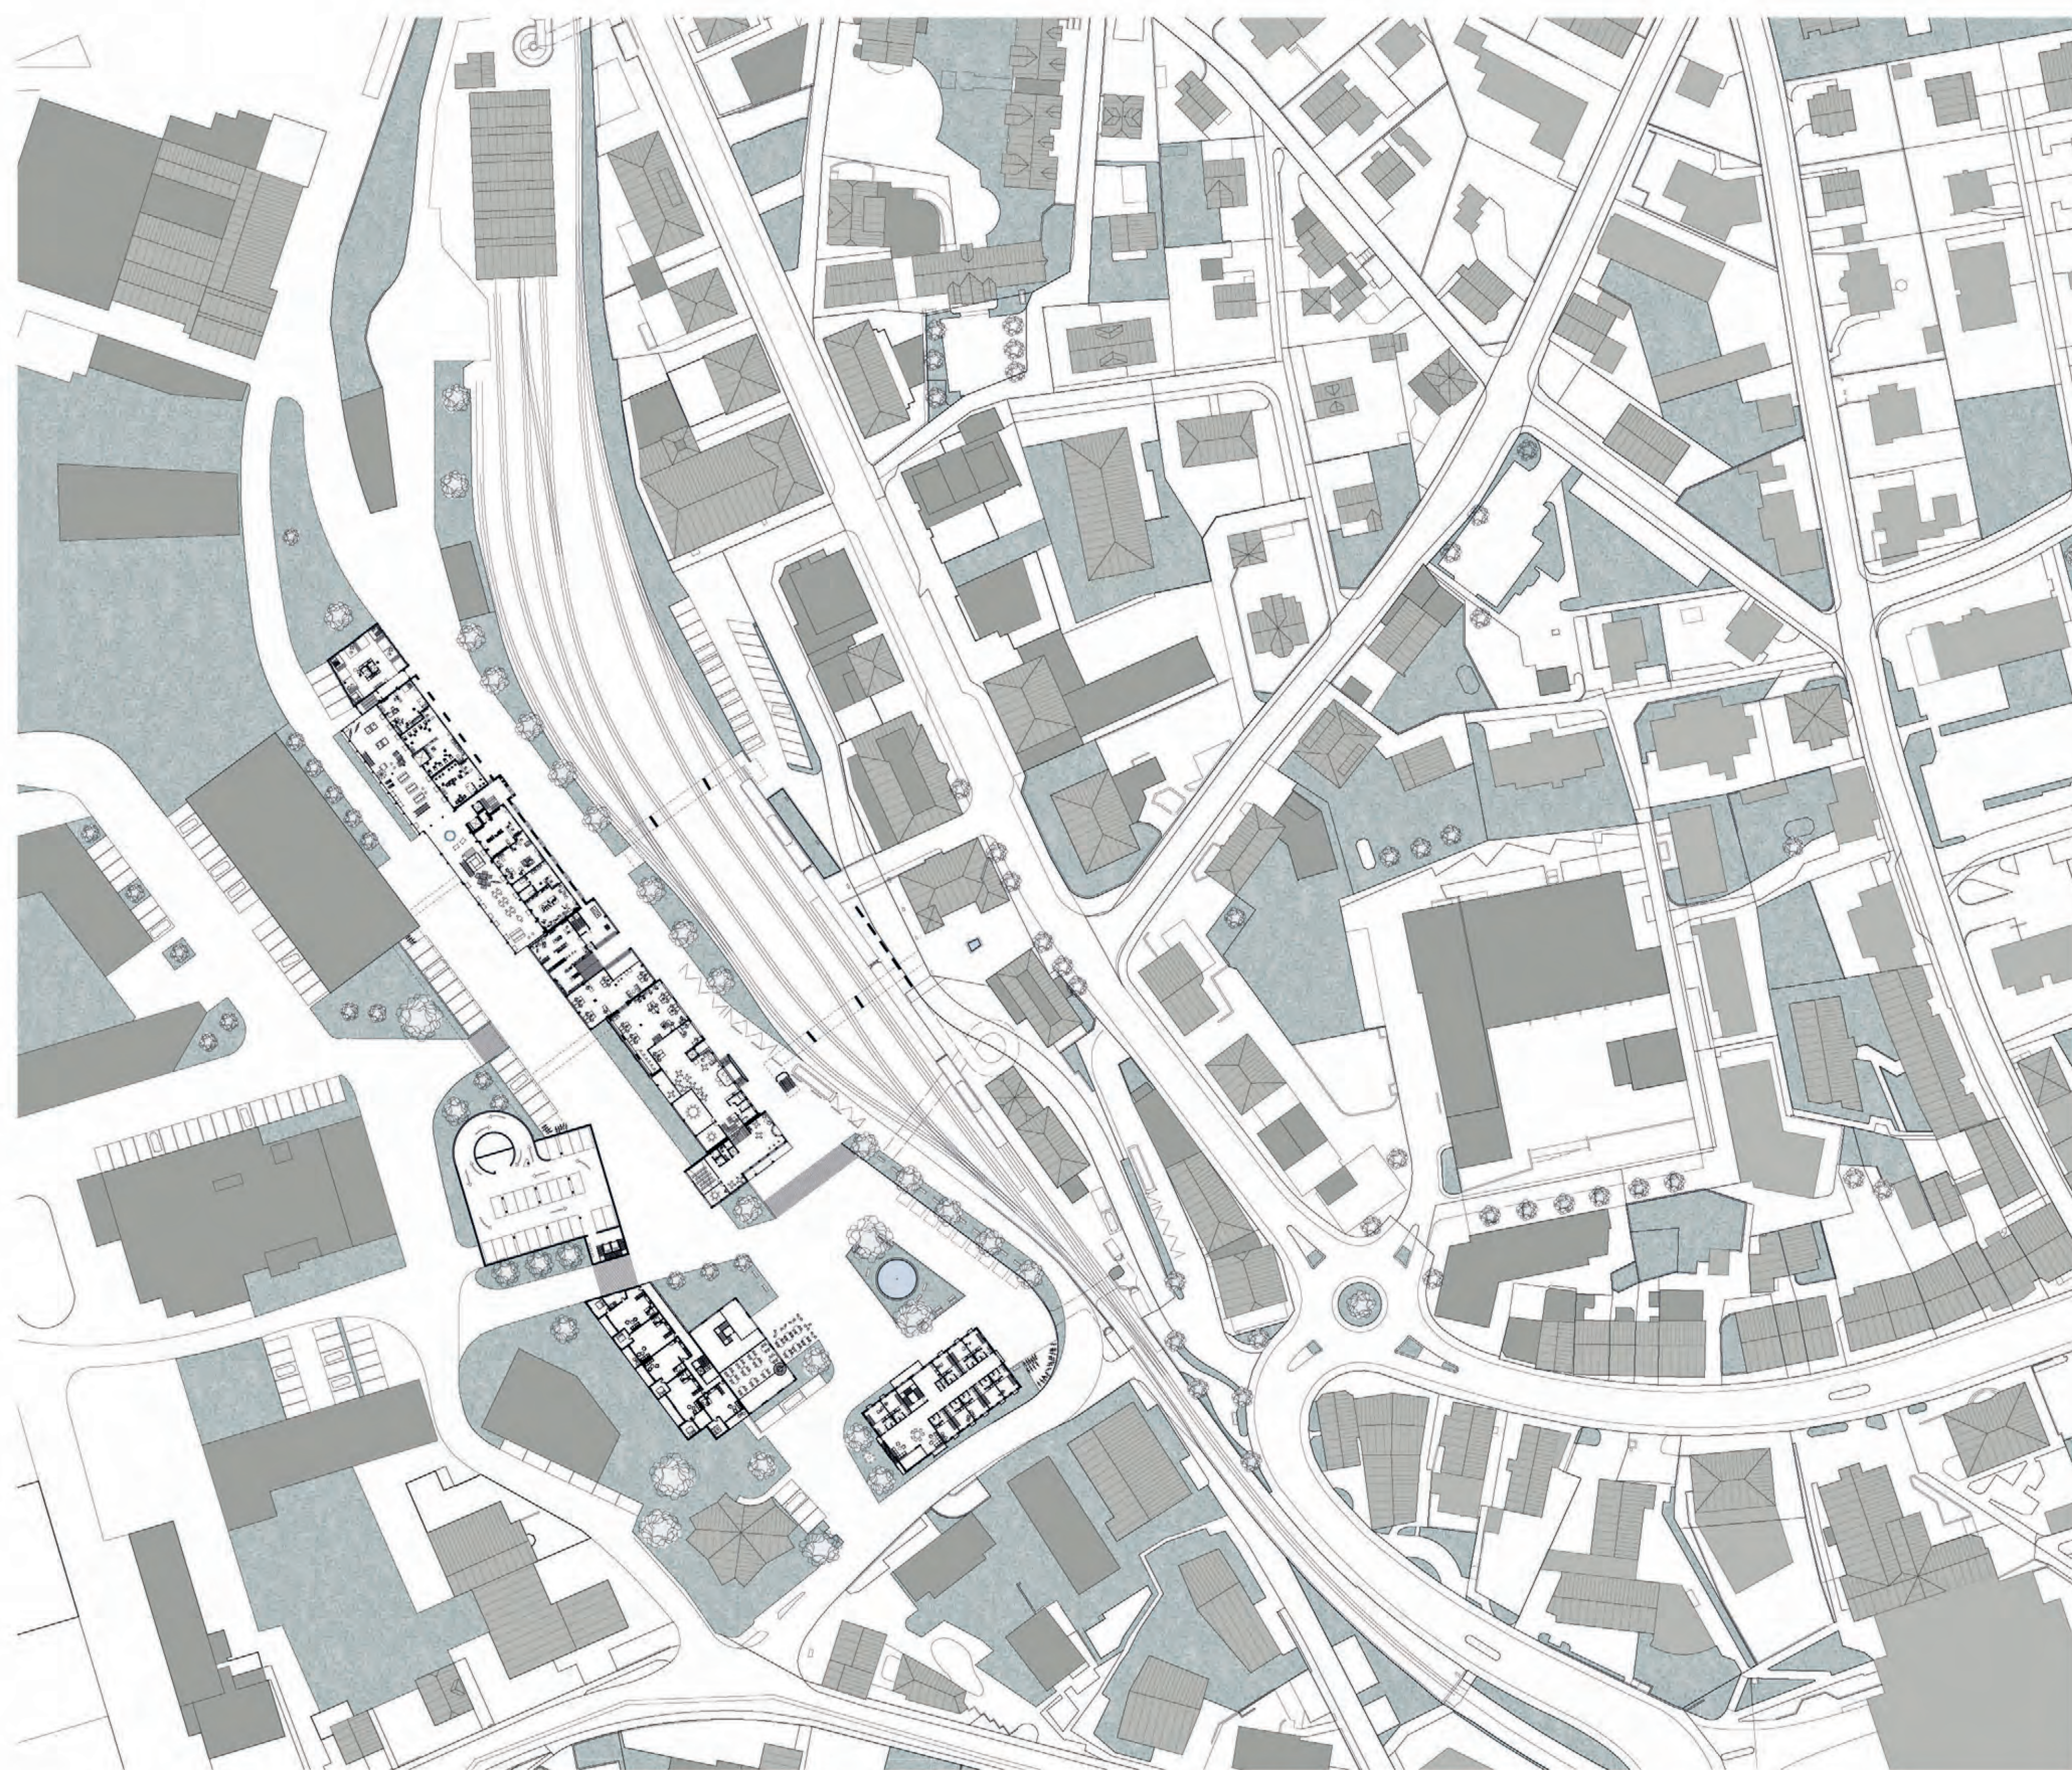


UMGEBUNGSPLAN 1:1000



BLICK ZWISCHEN DEN ZEILEN



GLEISFASADE

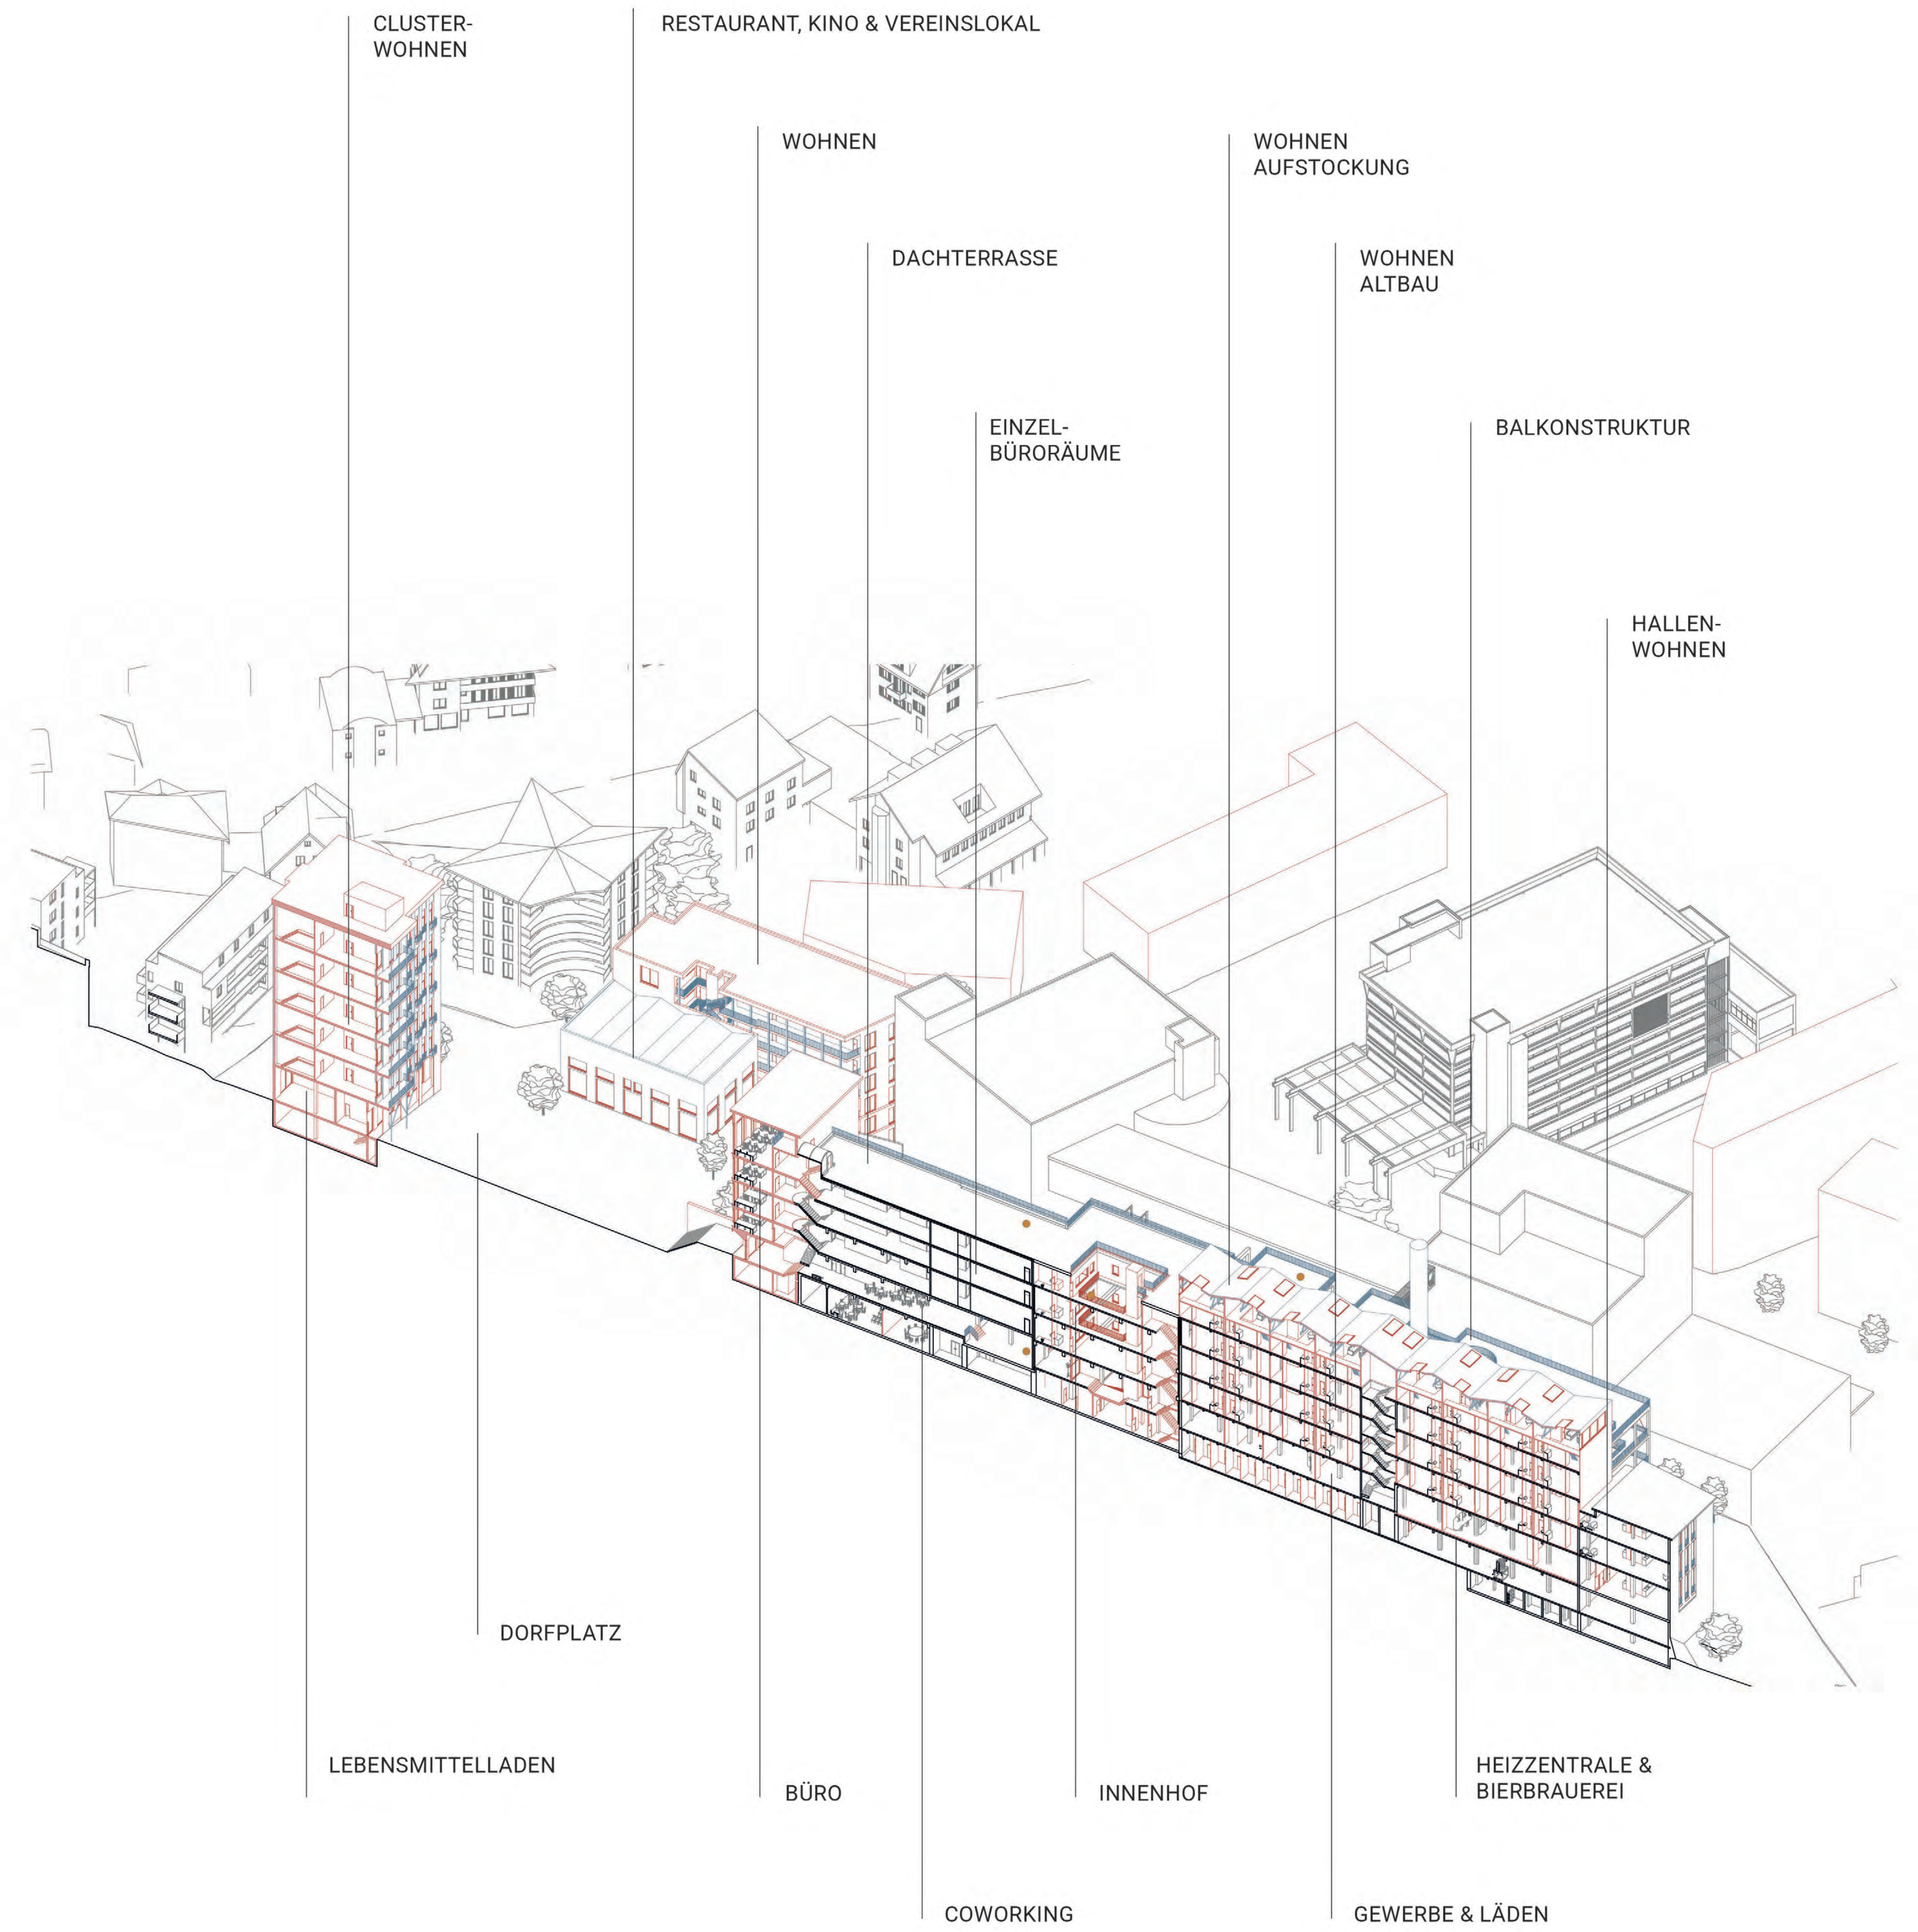

NUTZUNGSÜBERSICHT



SÜDANSICHT 1:400



OSTANSICHT 1:750



WESTANSICHT 1:750



DACHTERRASSE




INNENHOF



COWORKING





BALKONSTRUKTUR

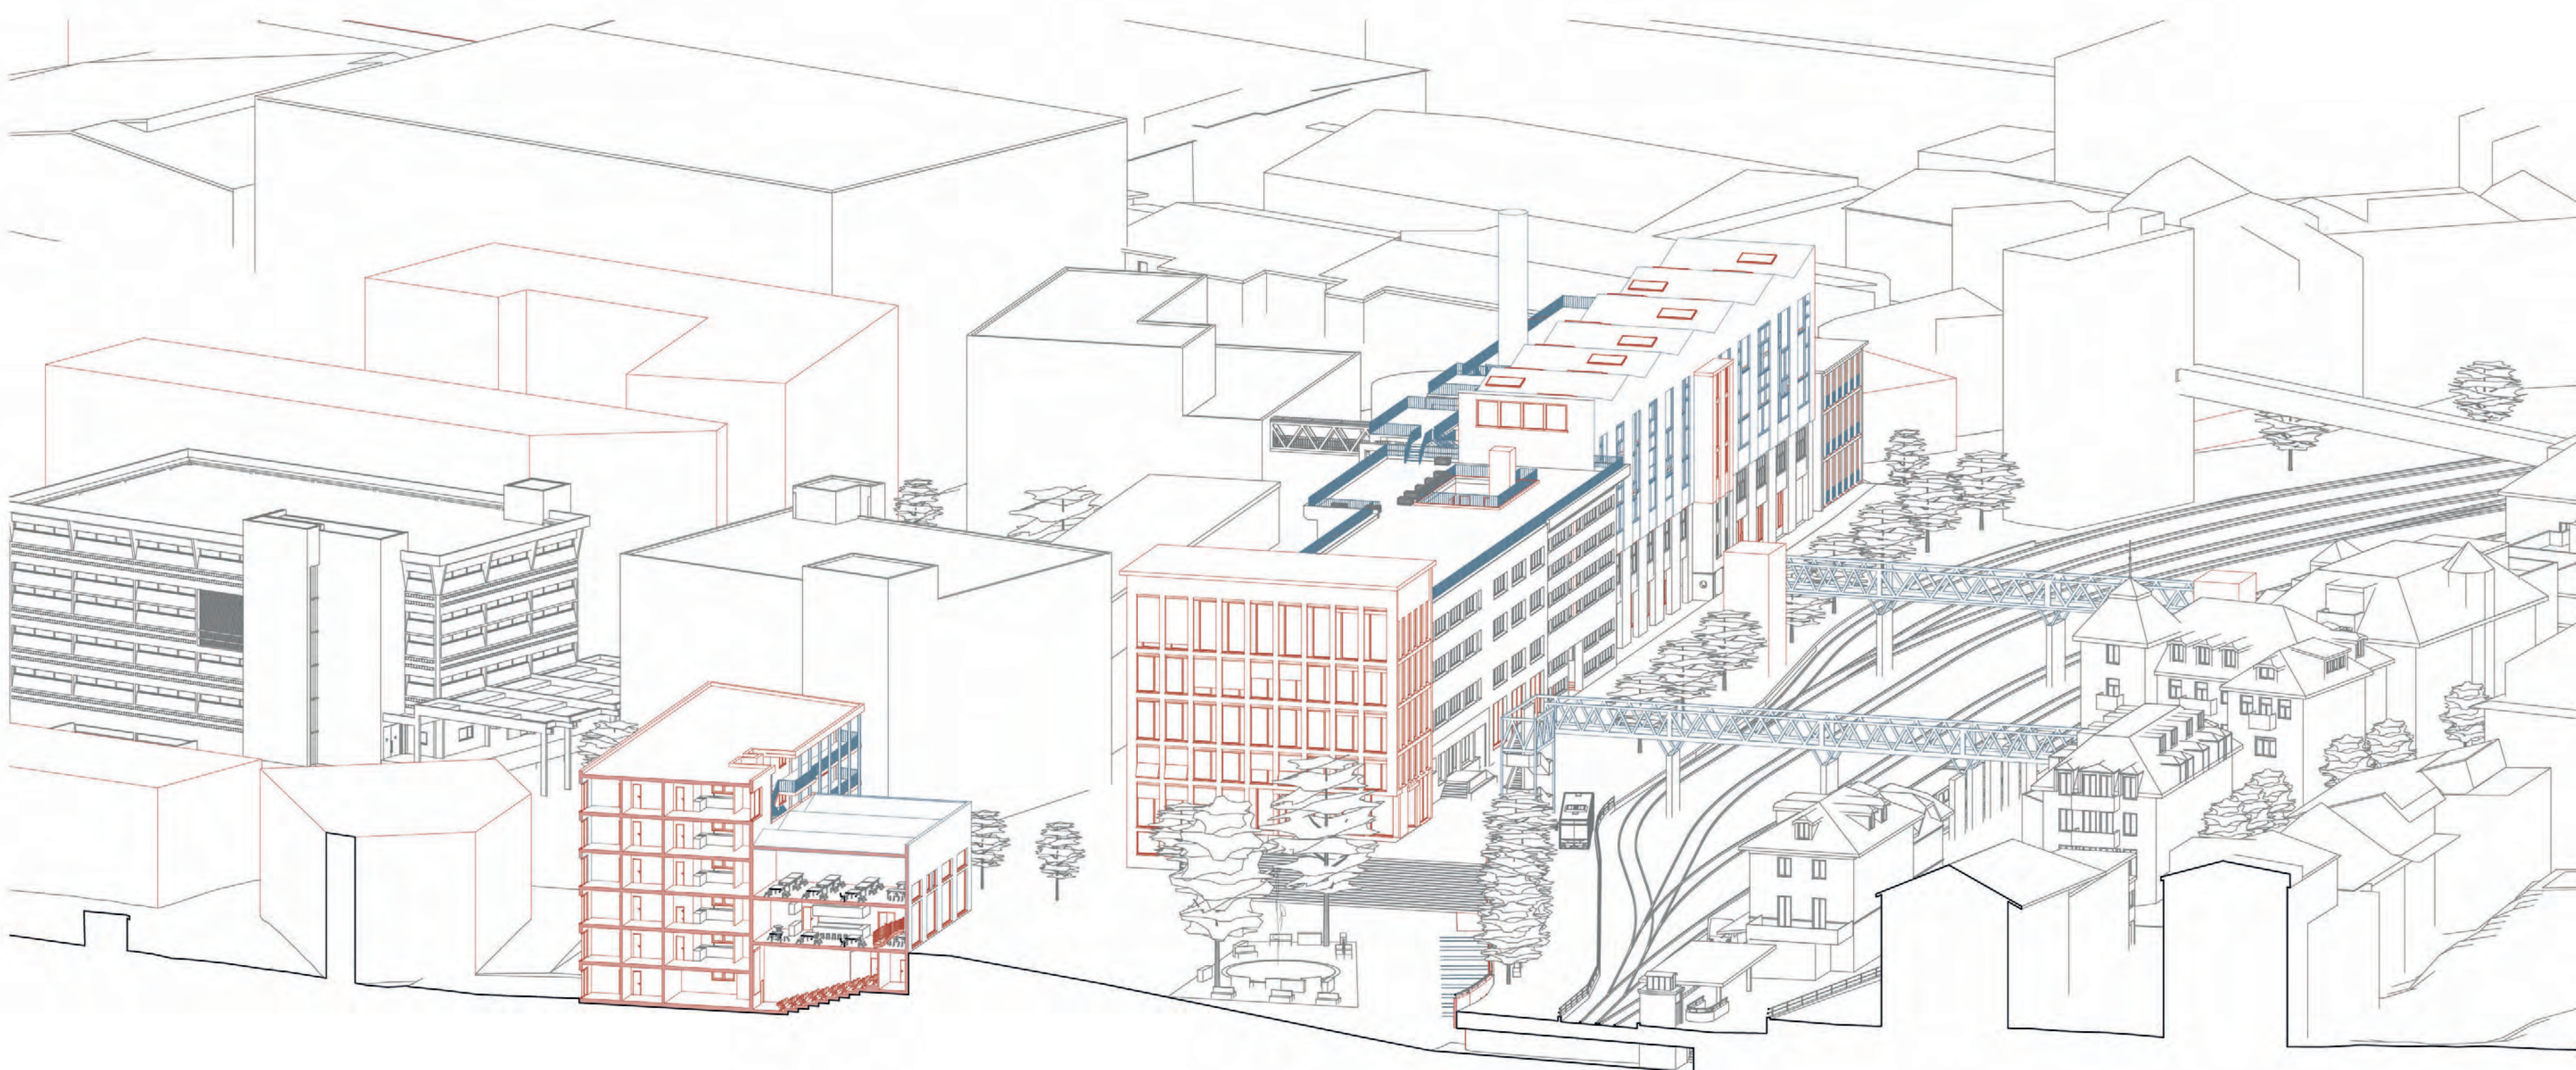

AXONOMETRIE DORFPLATZ



BALKONSTRUKTUR

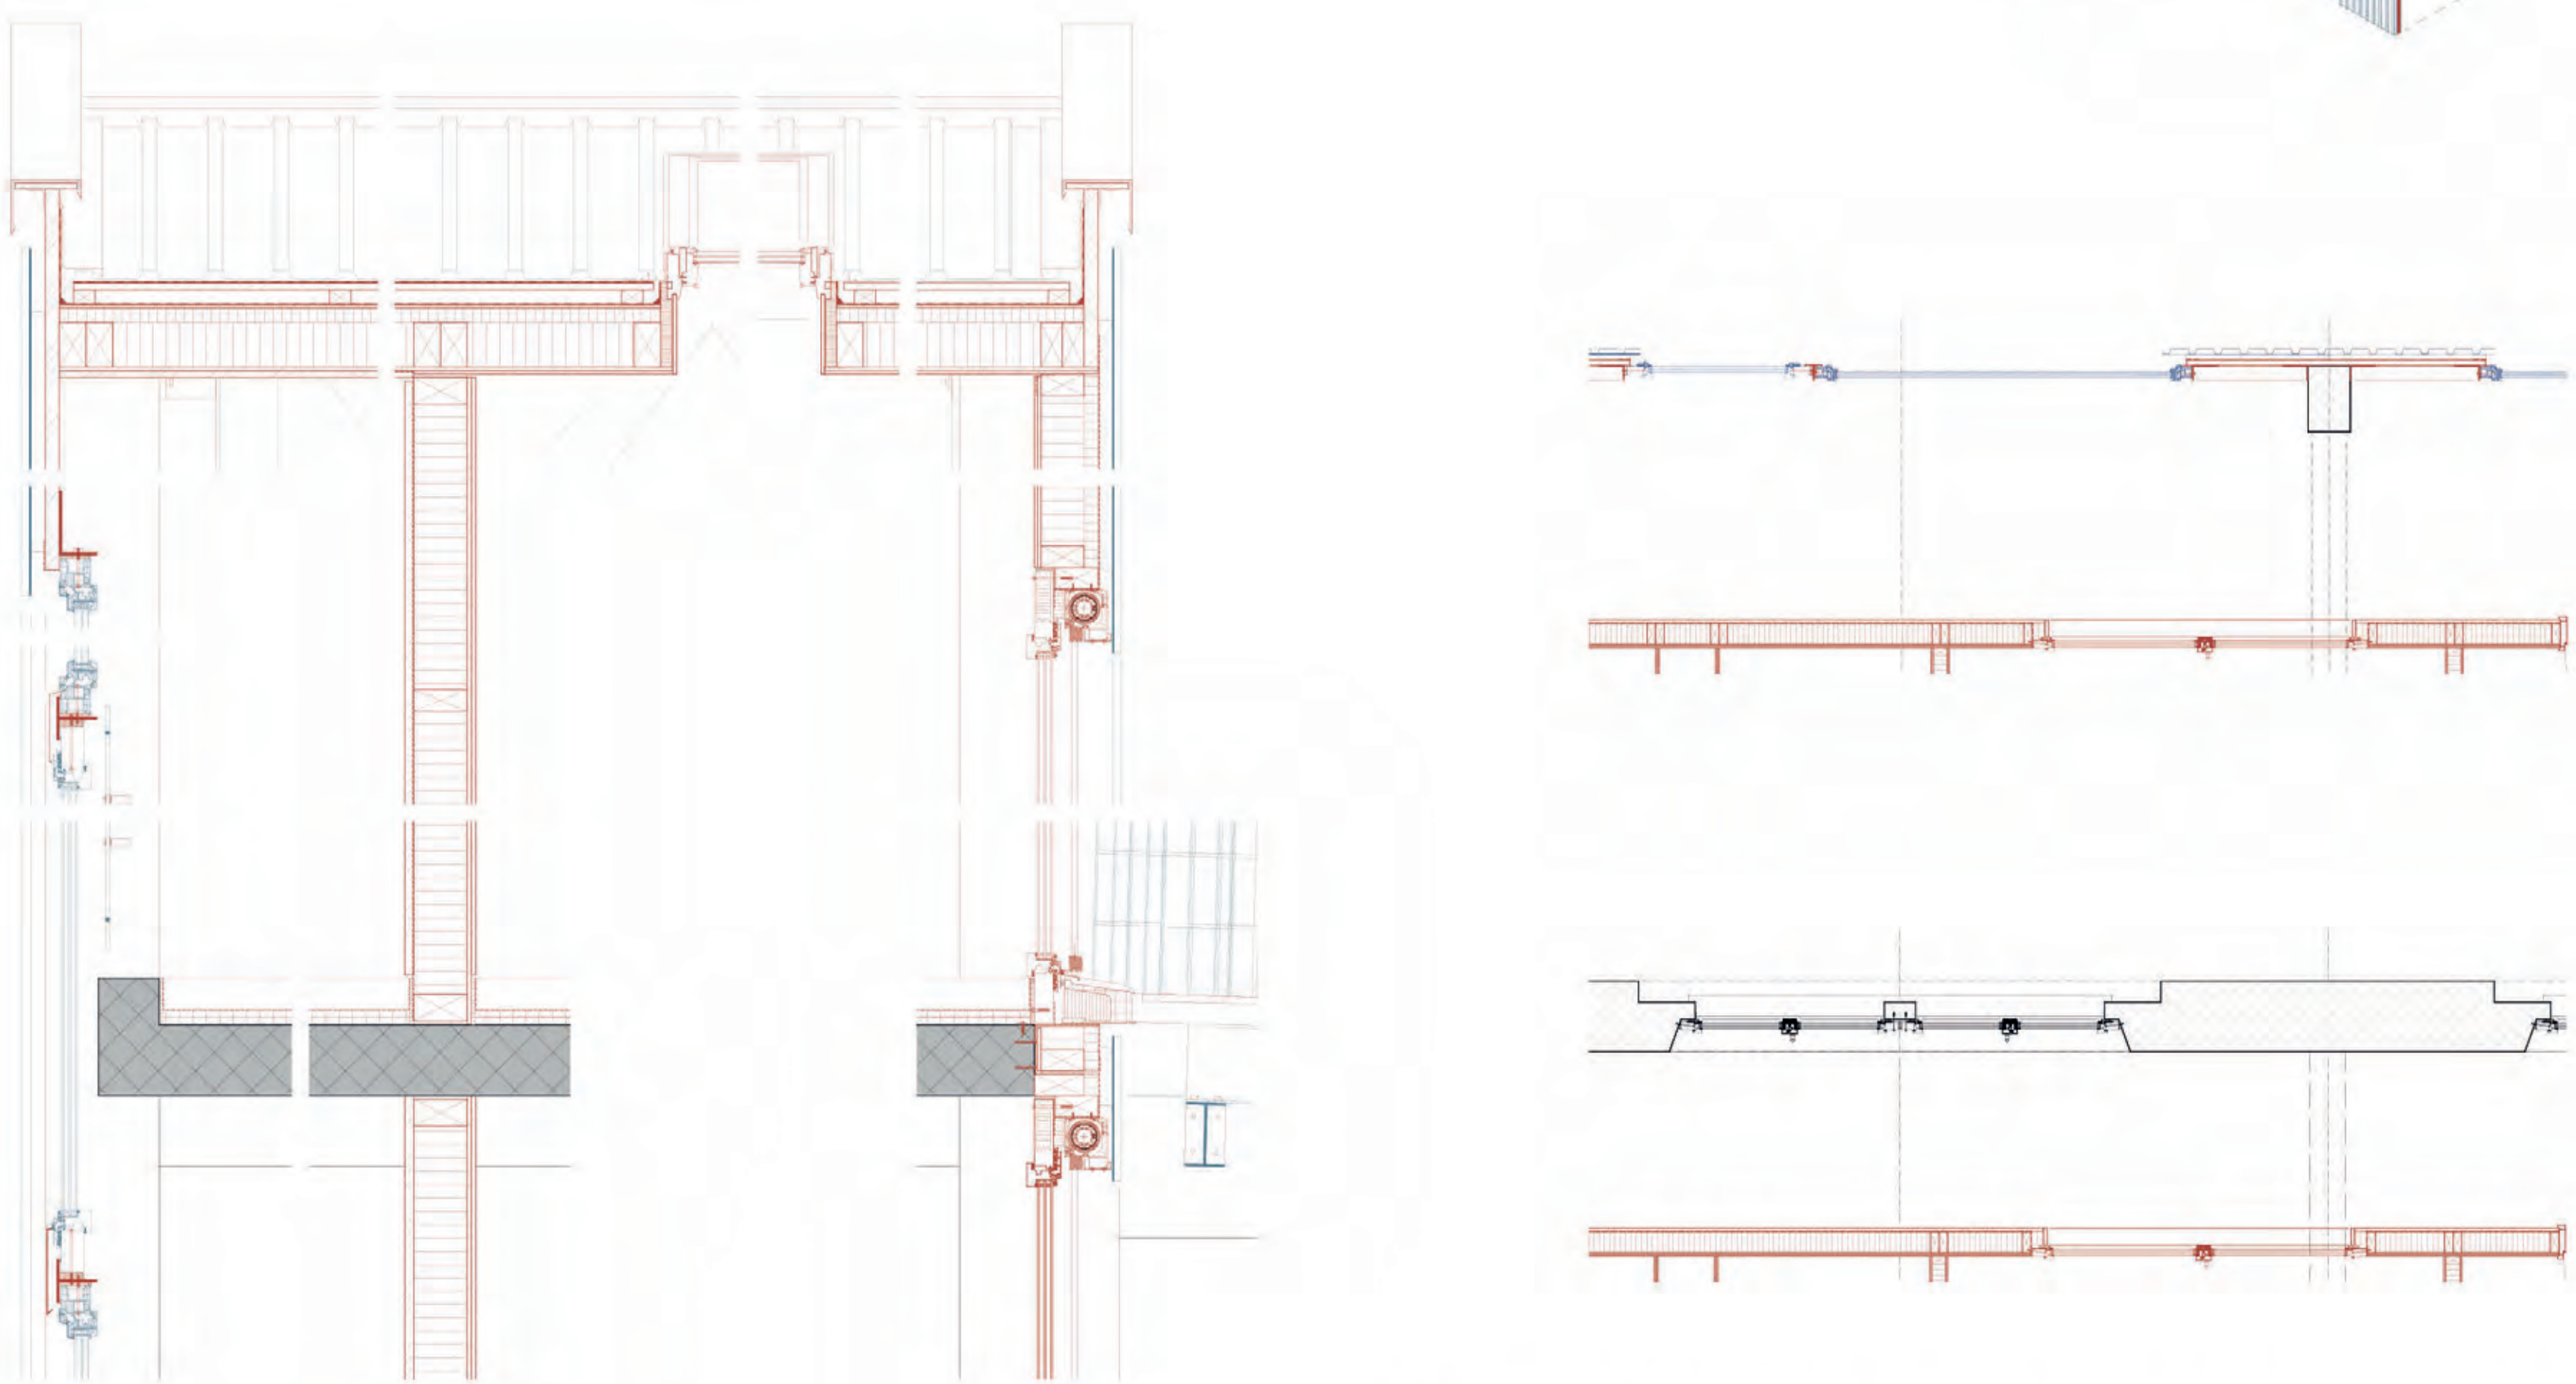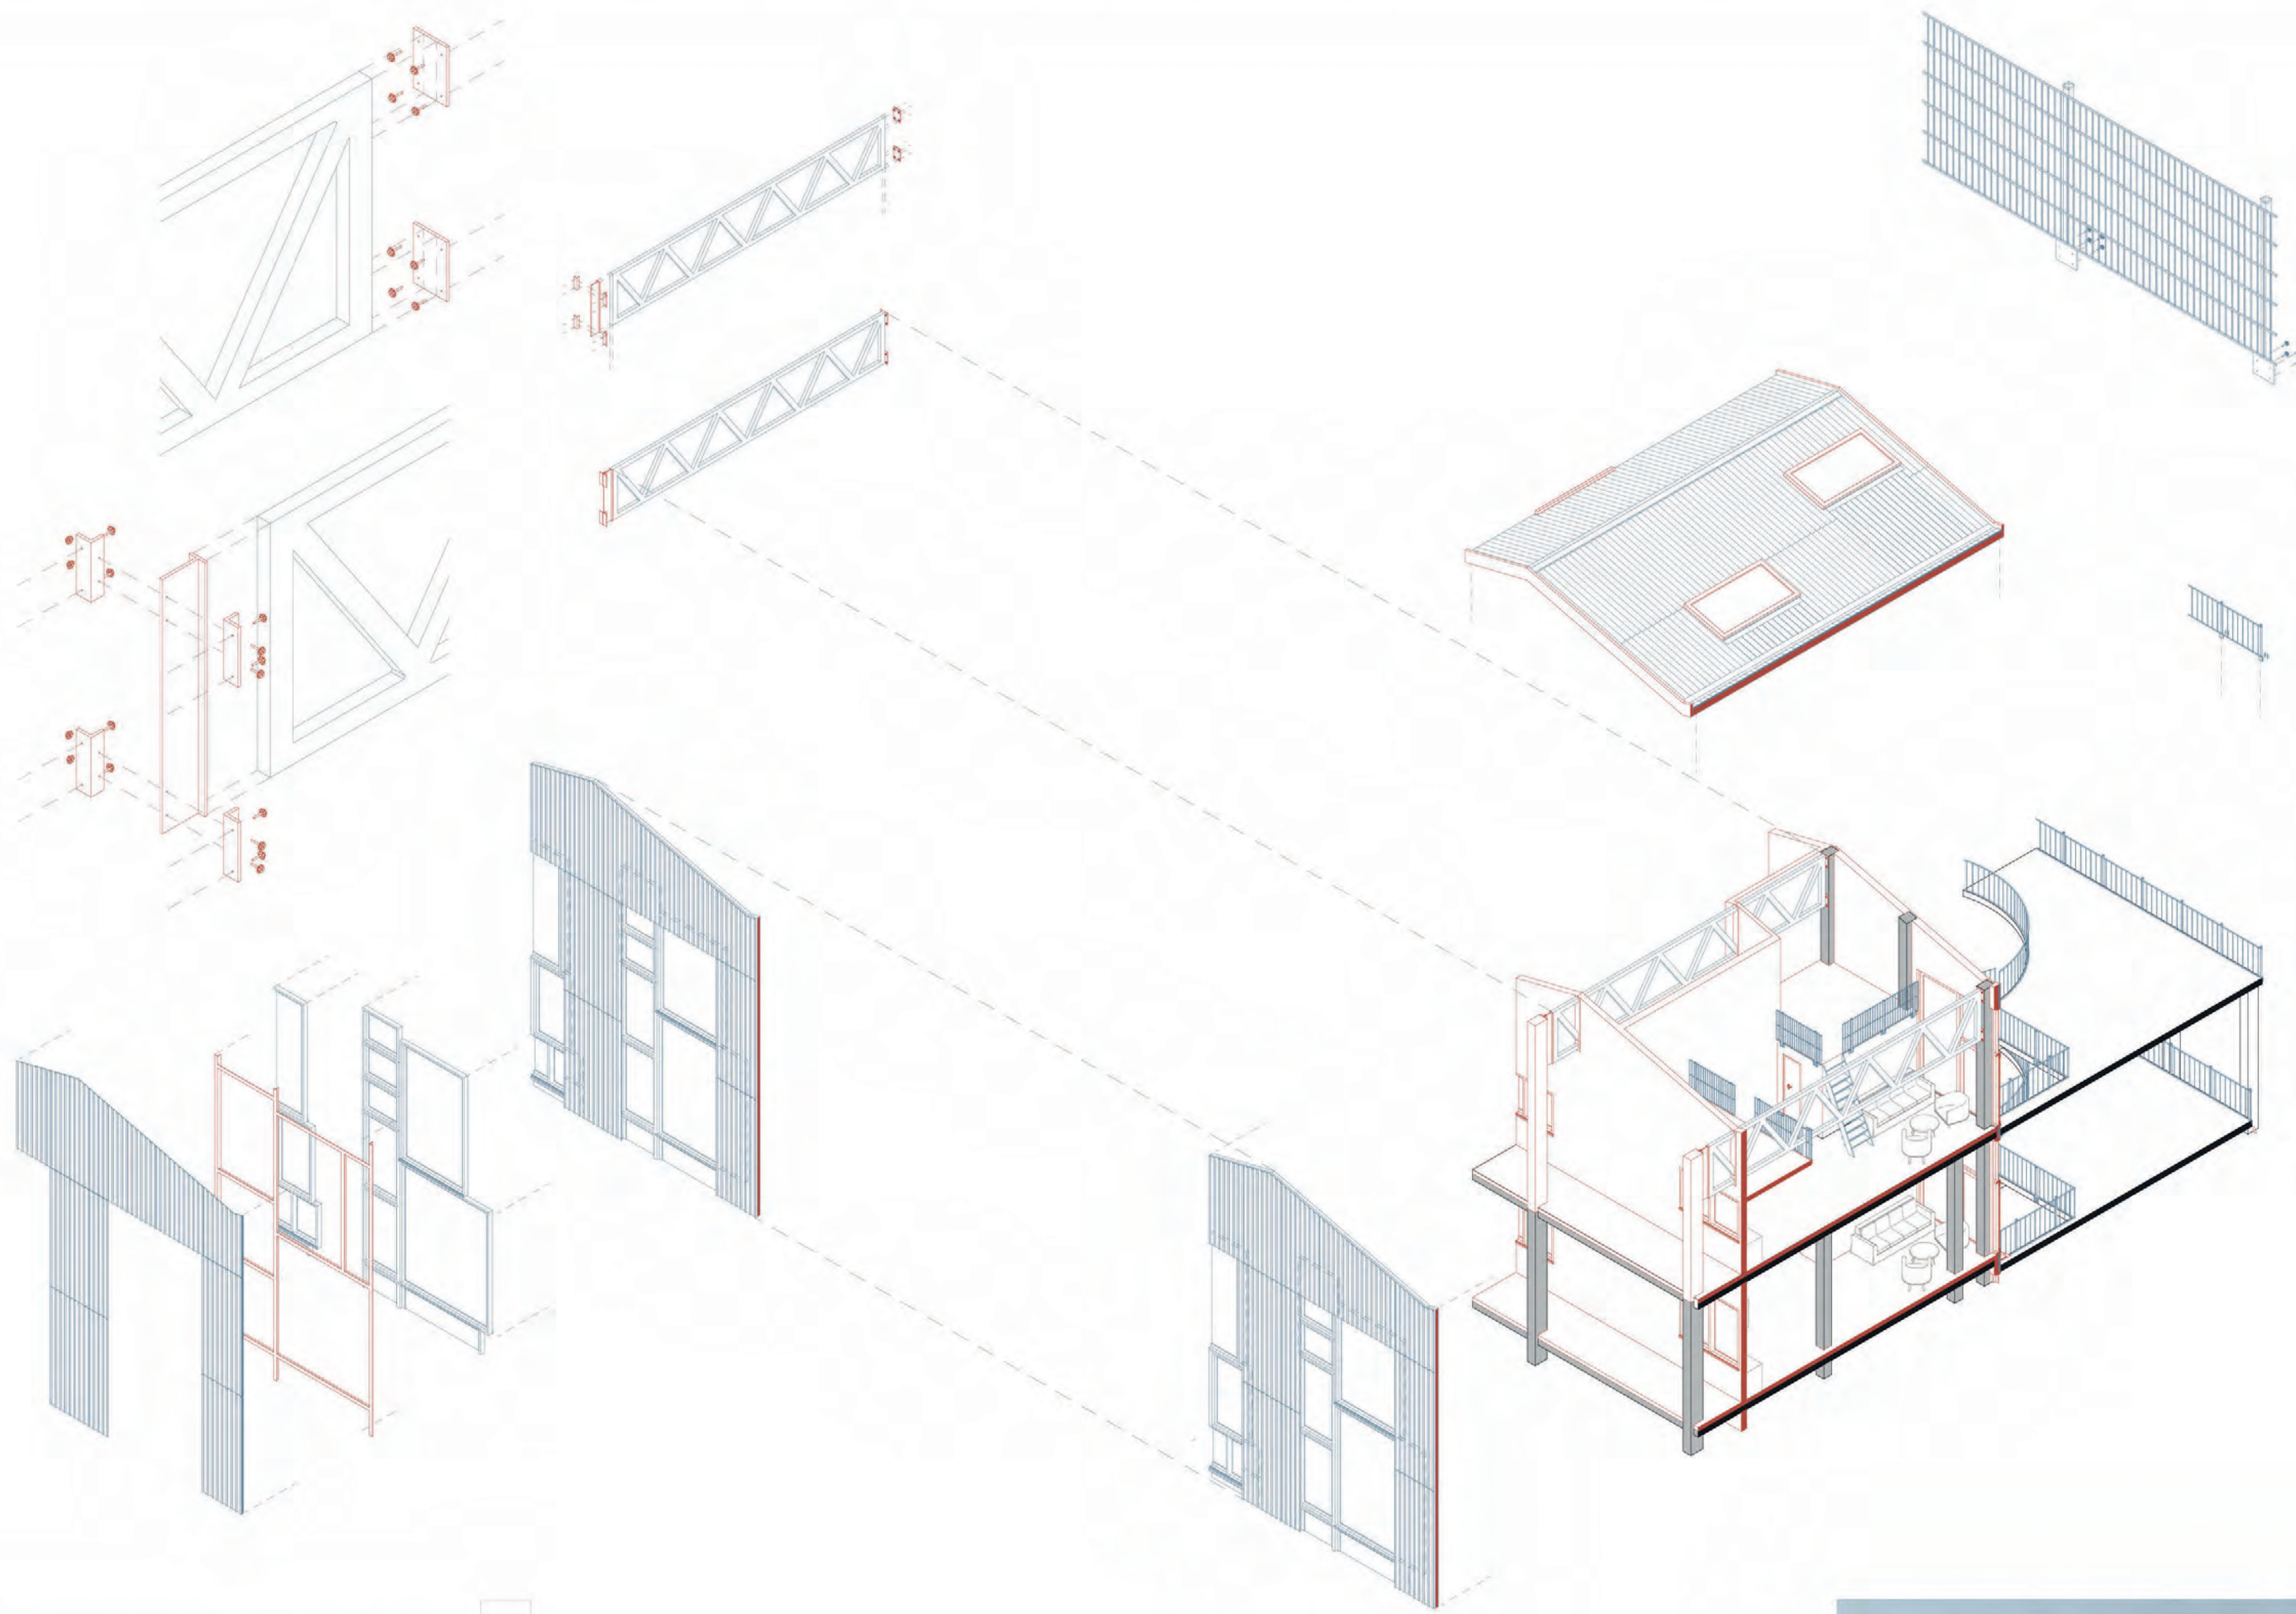

KONSTRUKTIVE VERTIEFUNG 1:20/1:50

