




Perspektive Nordost



Hochdorf im Wandel Transformation Milchsüdi Areal Impulsprojekt Ehemaliges Calomil Gebäude

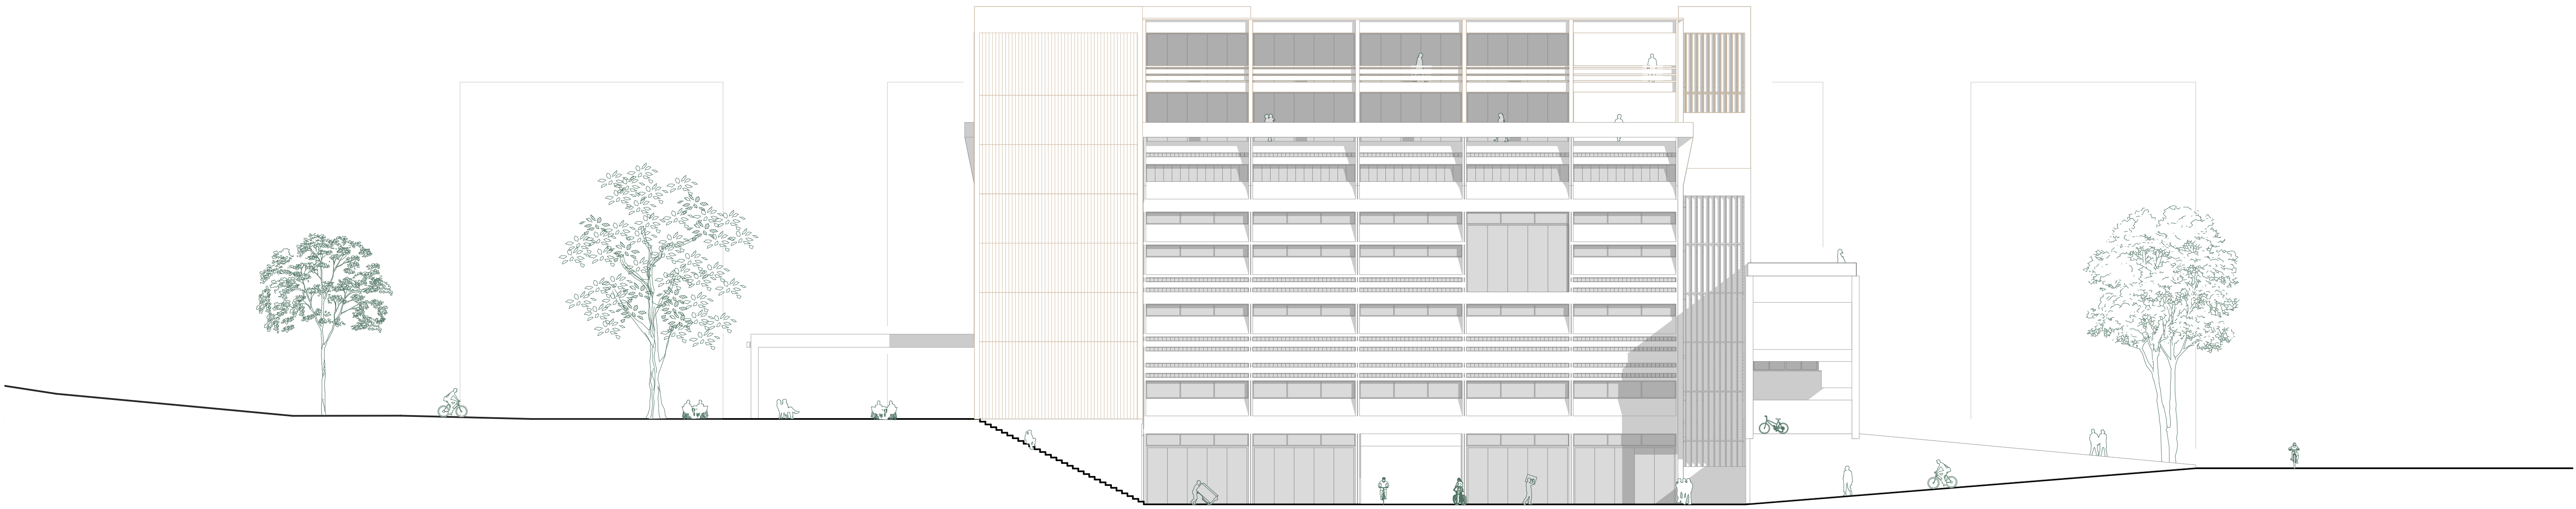


Nordfassade 1:200




Situation 1:1000

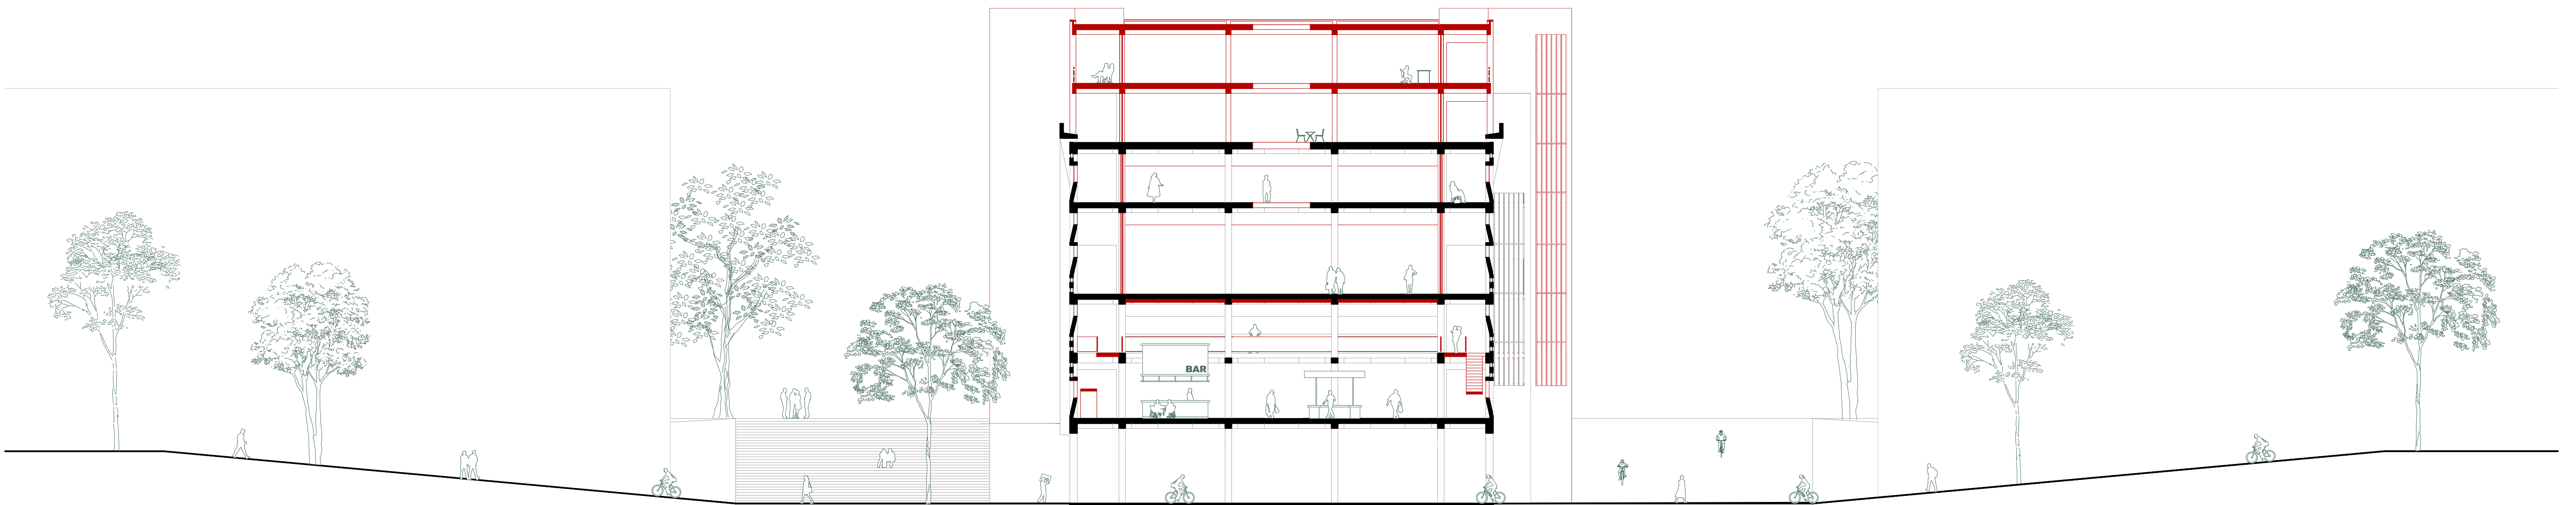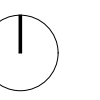


Querschnitt C 1:200

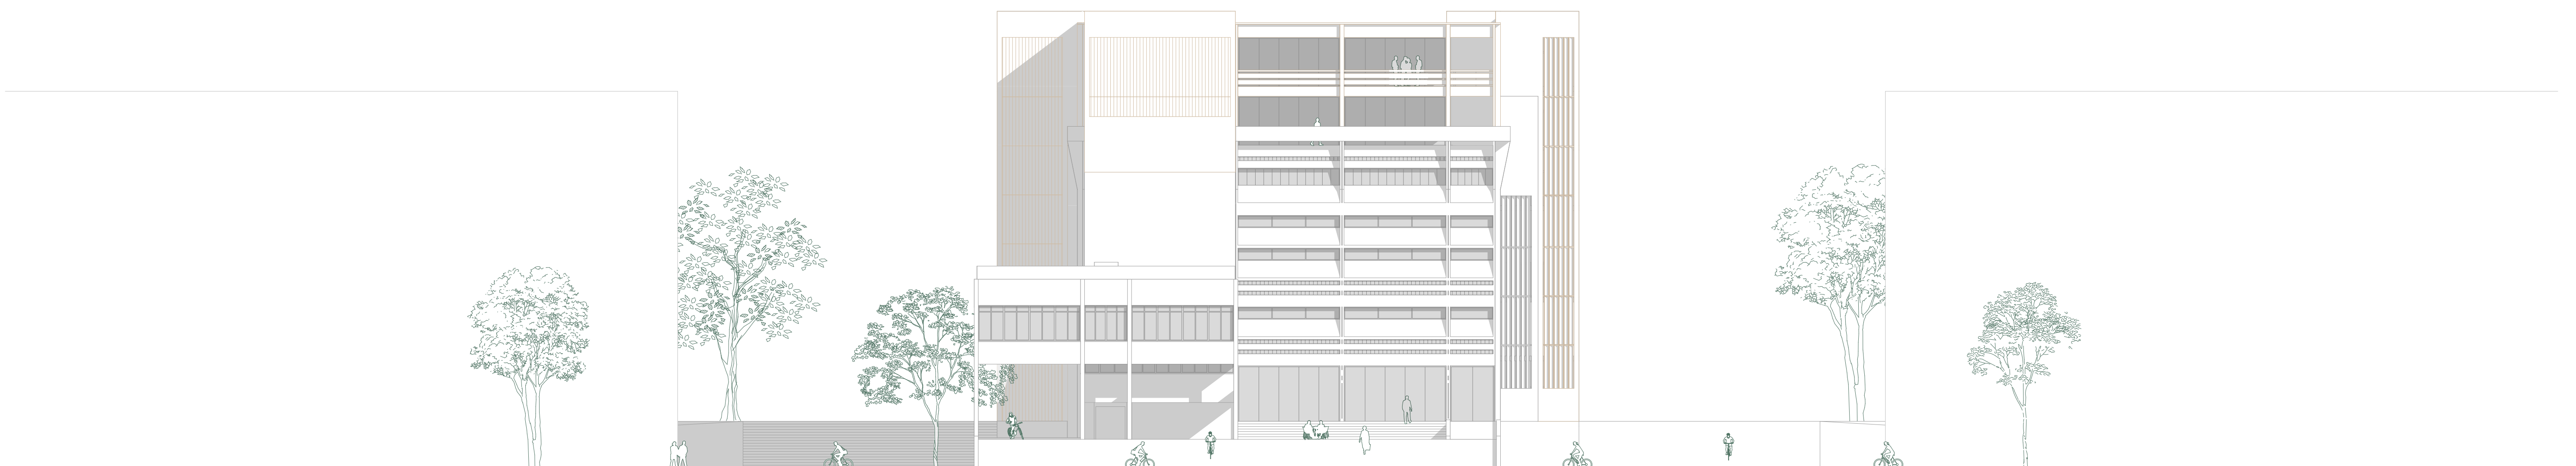


Westfassade 1:200

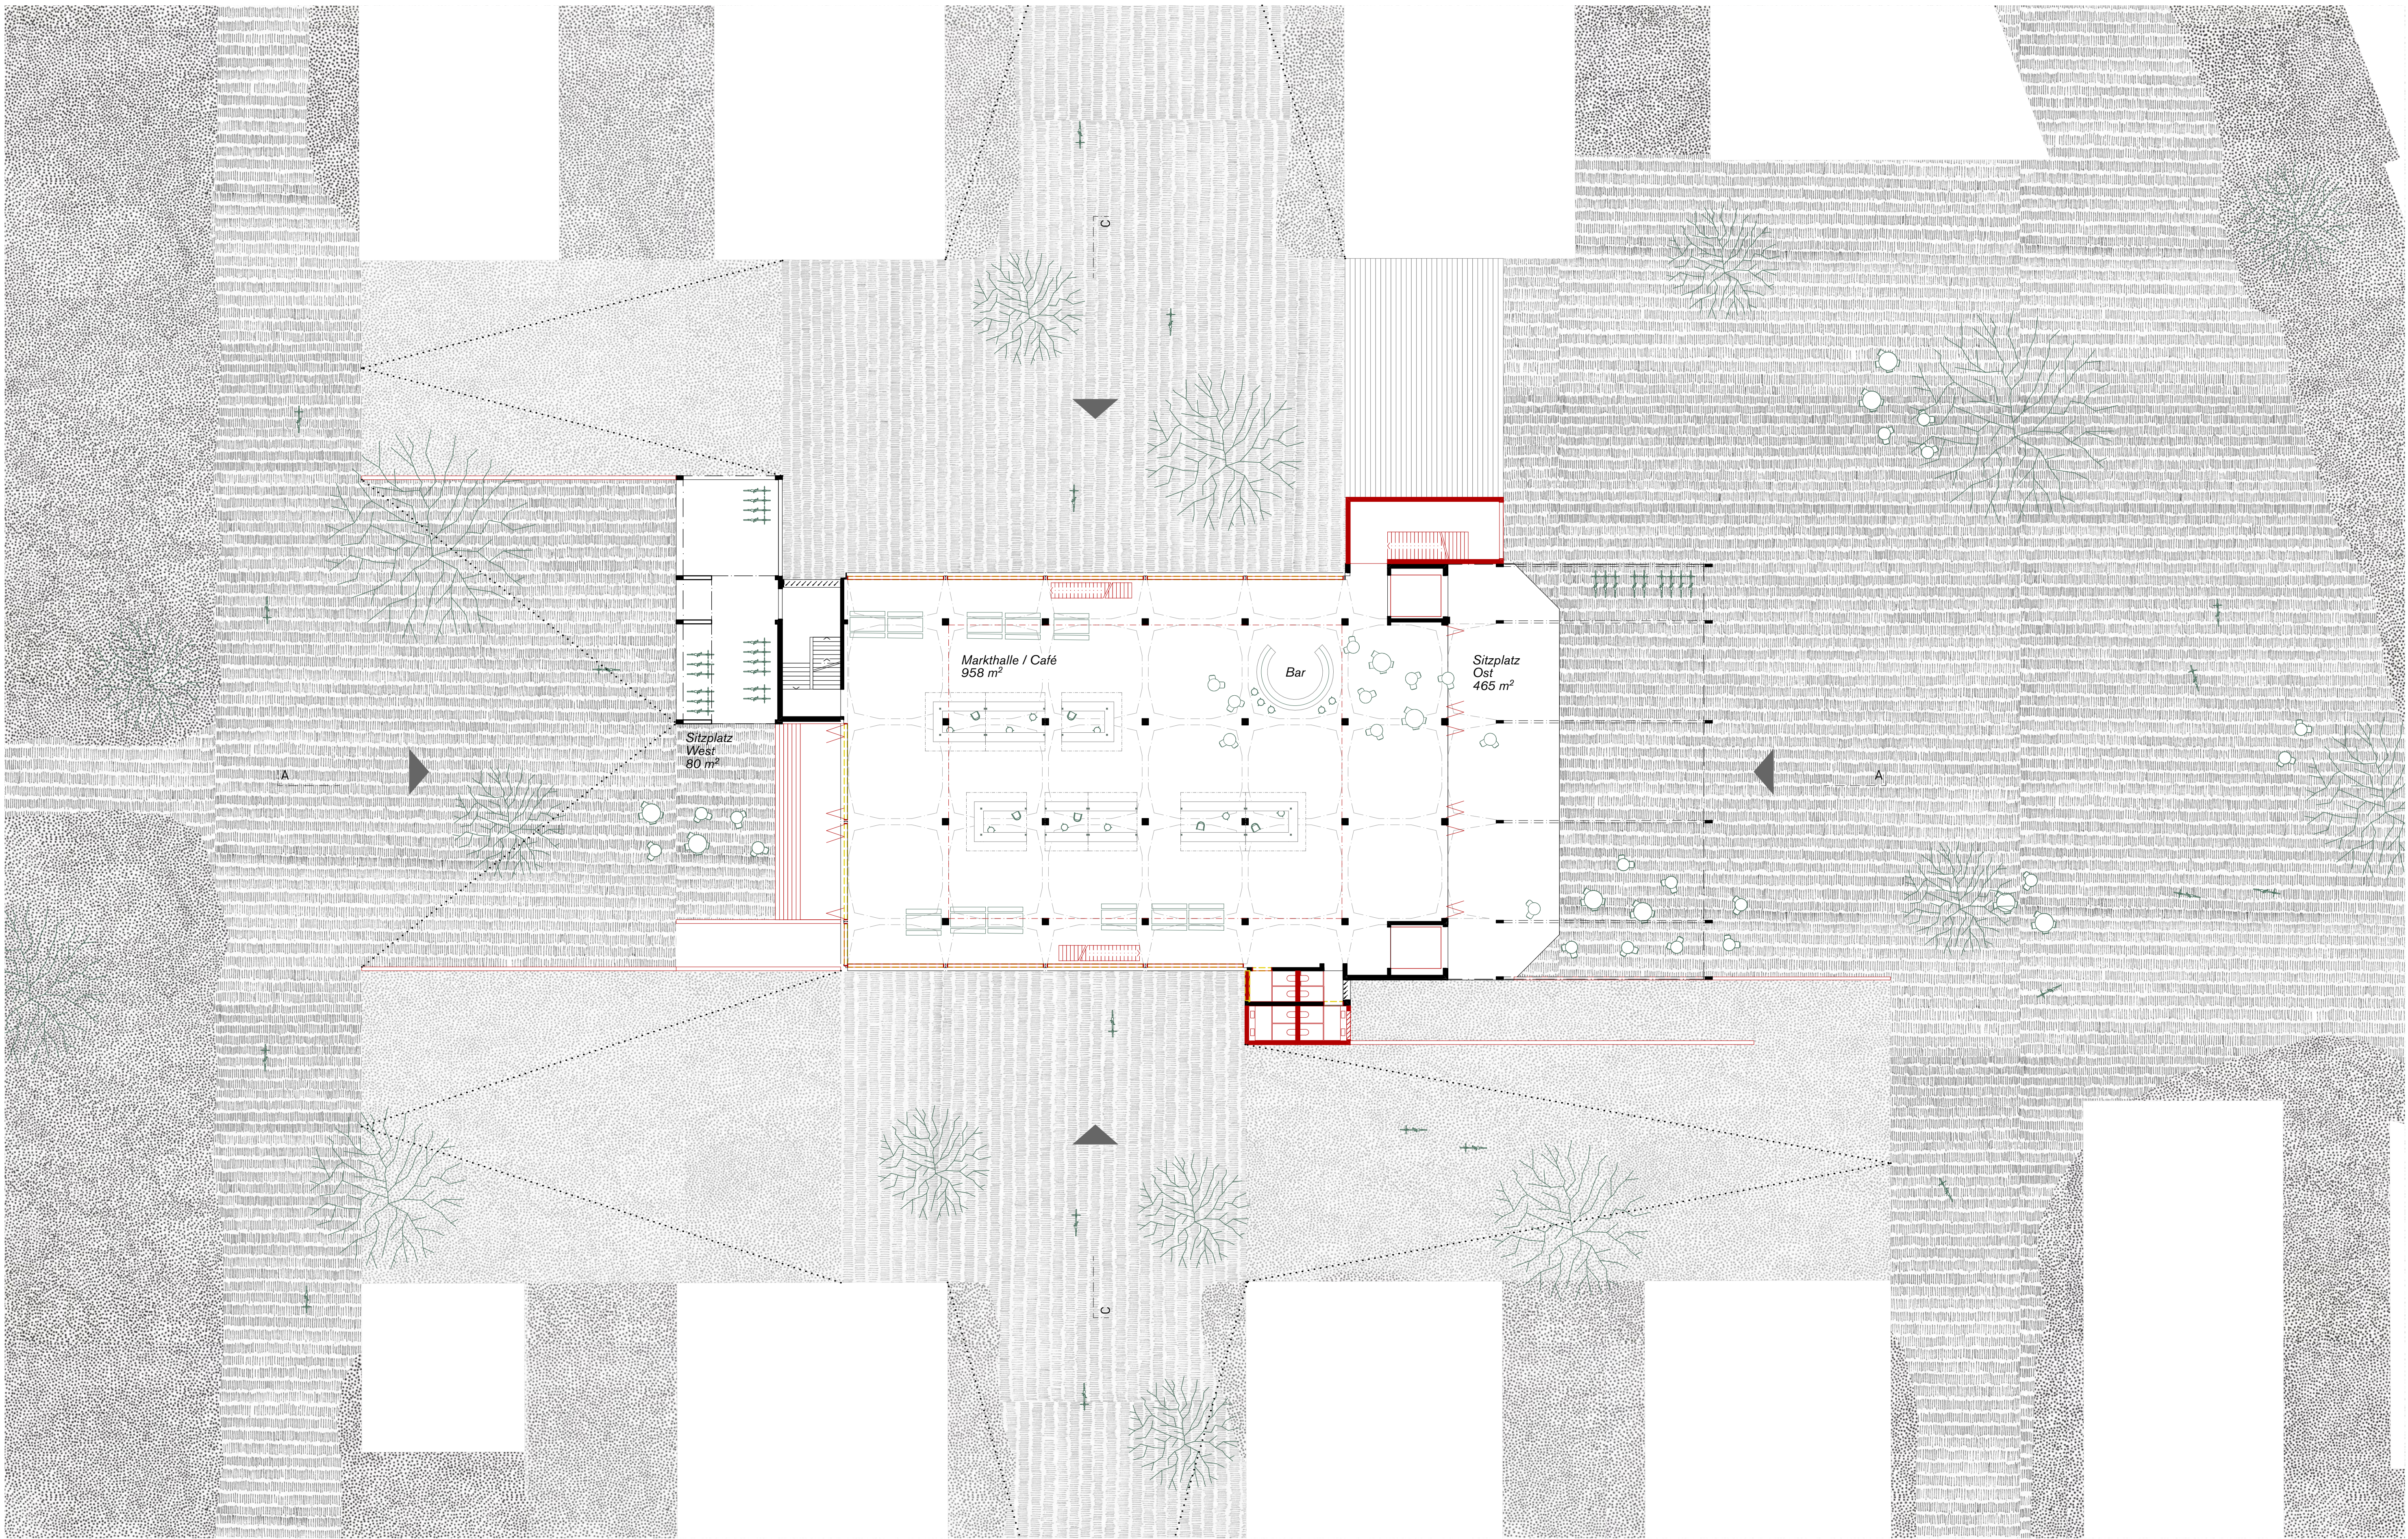


Erdgeschoss mit Umgebung 1:200

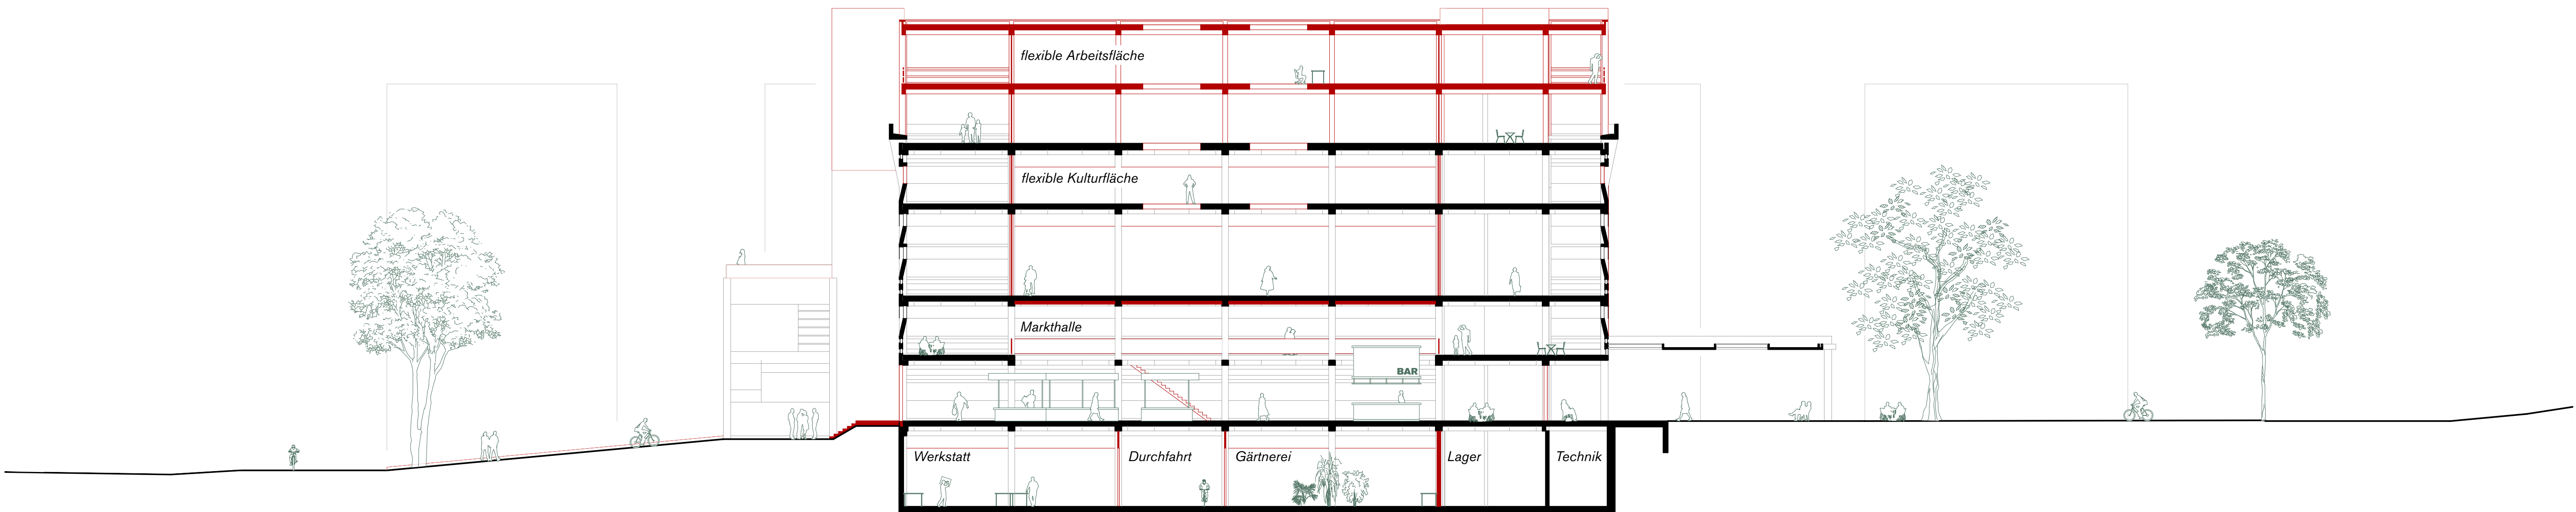


Längsschnitt A 1:200

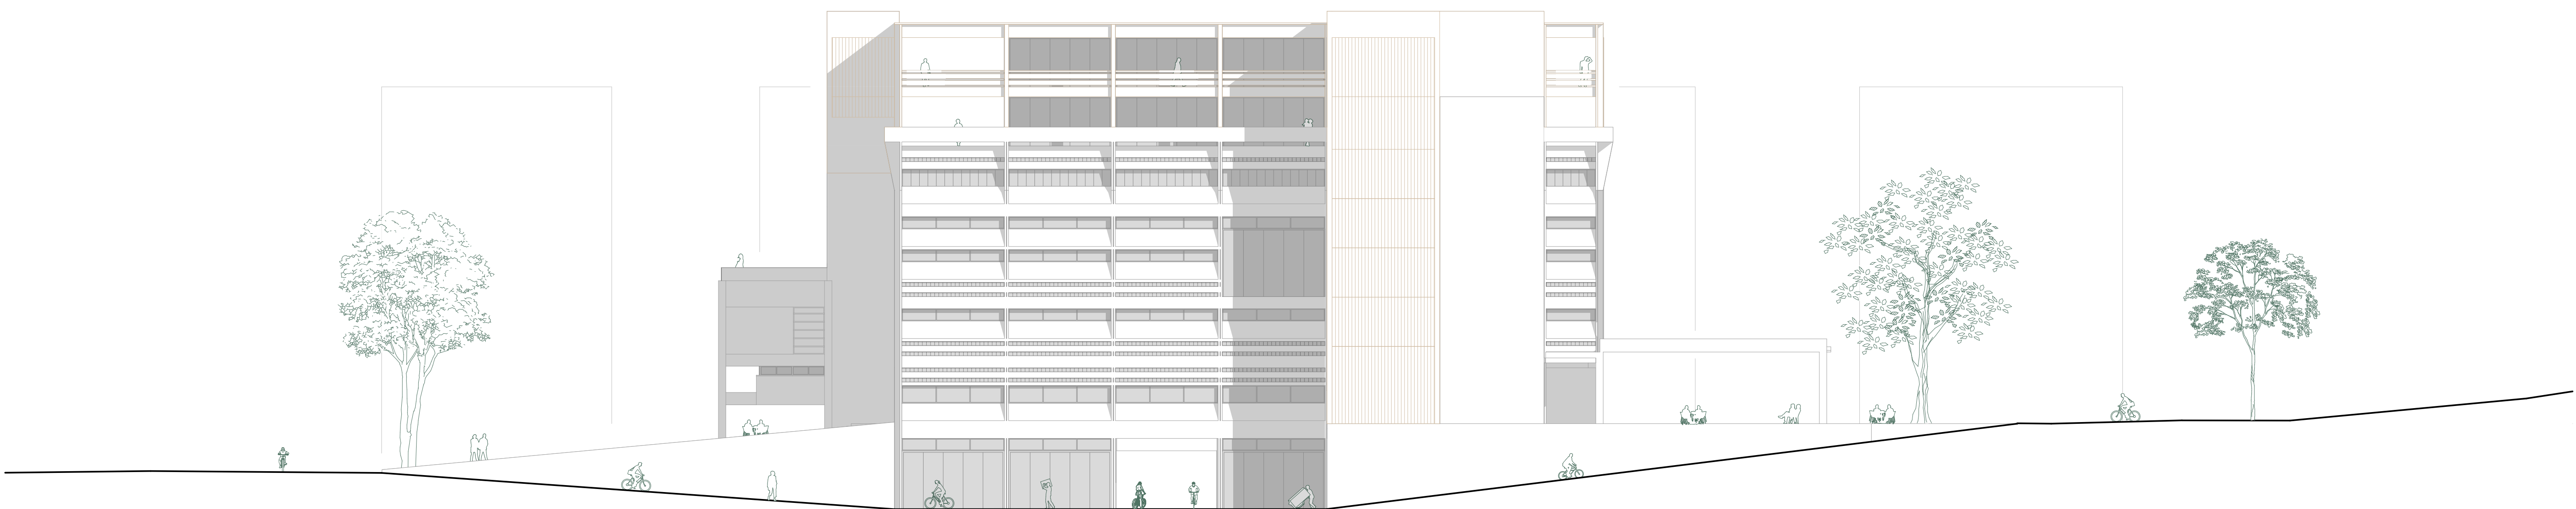


Südfassade 1:200

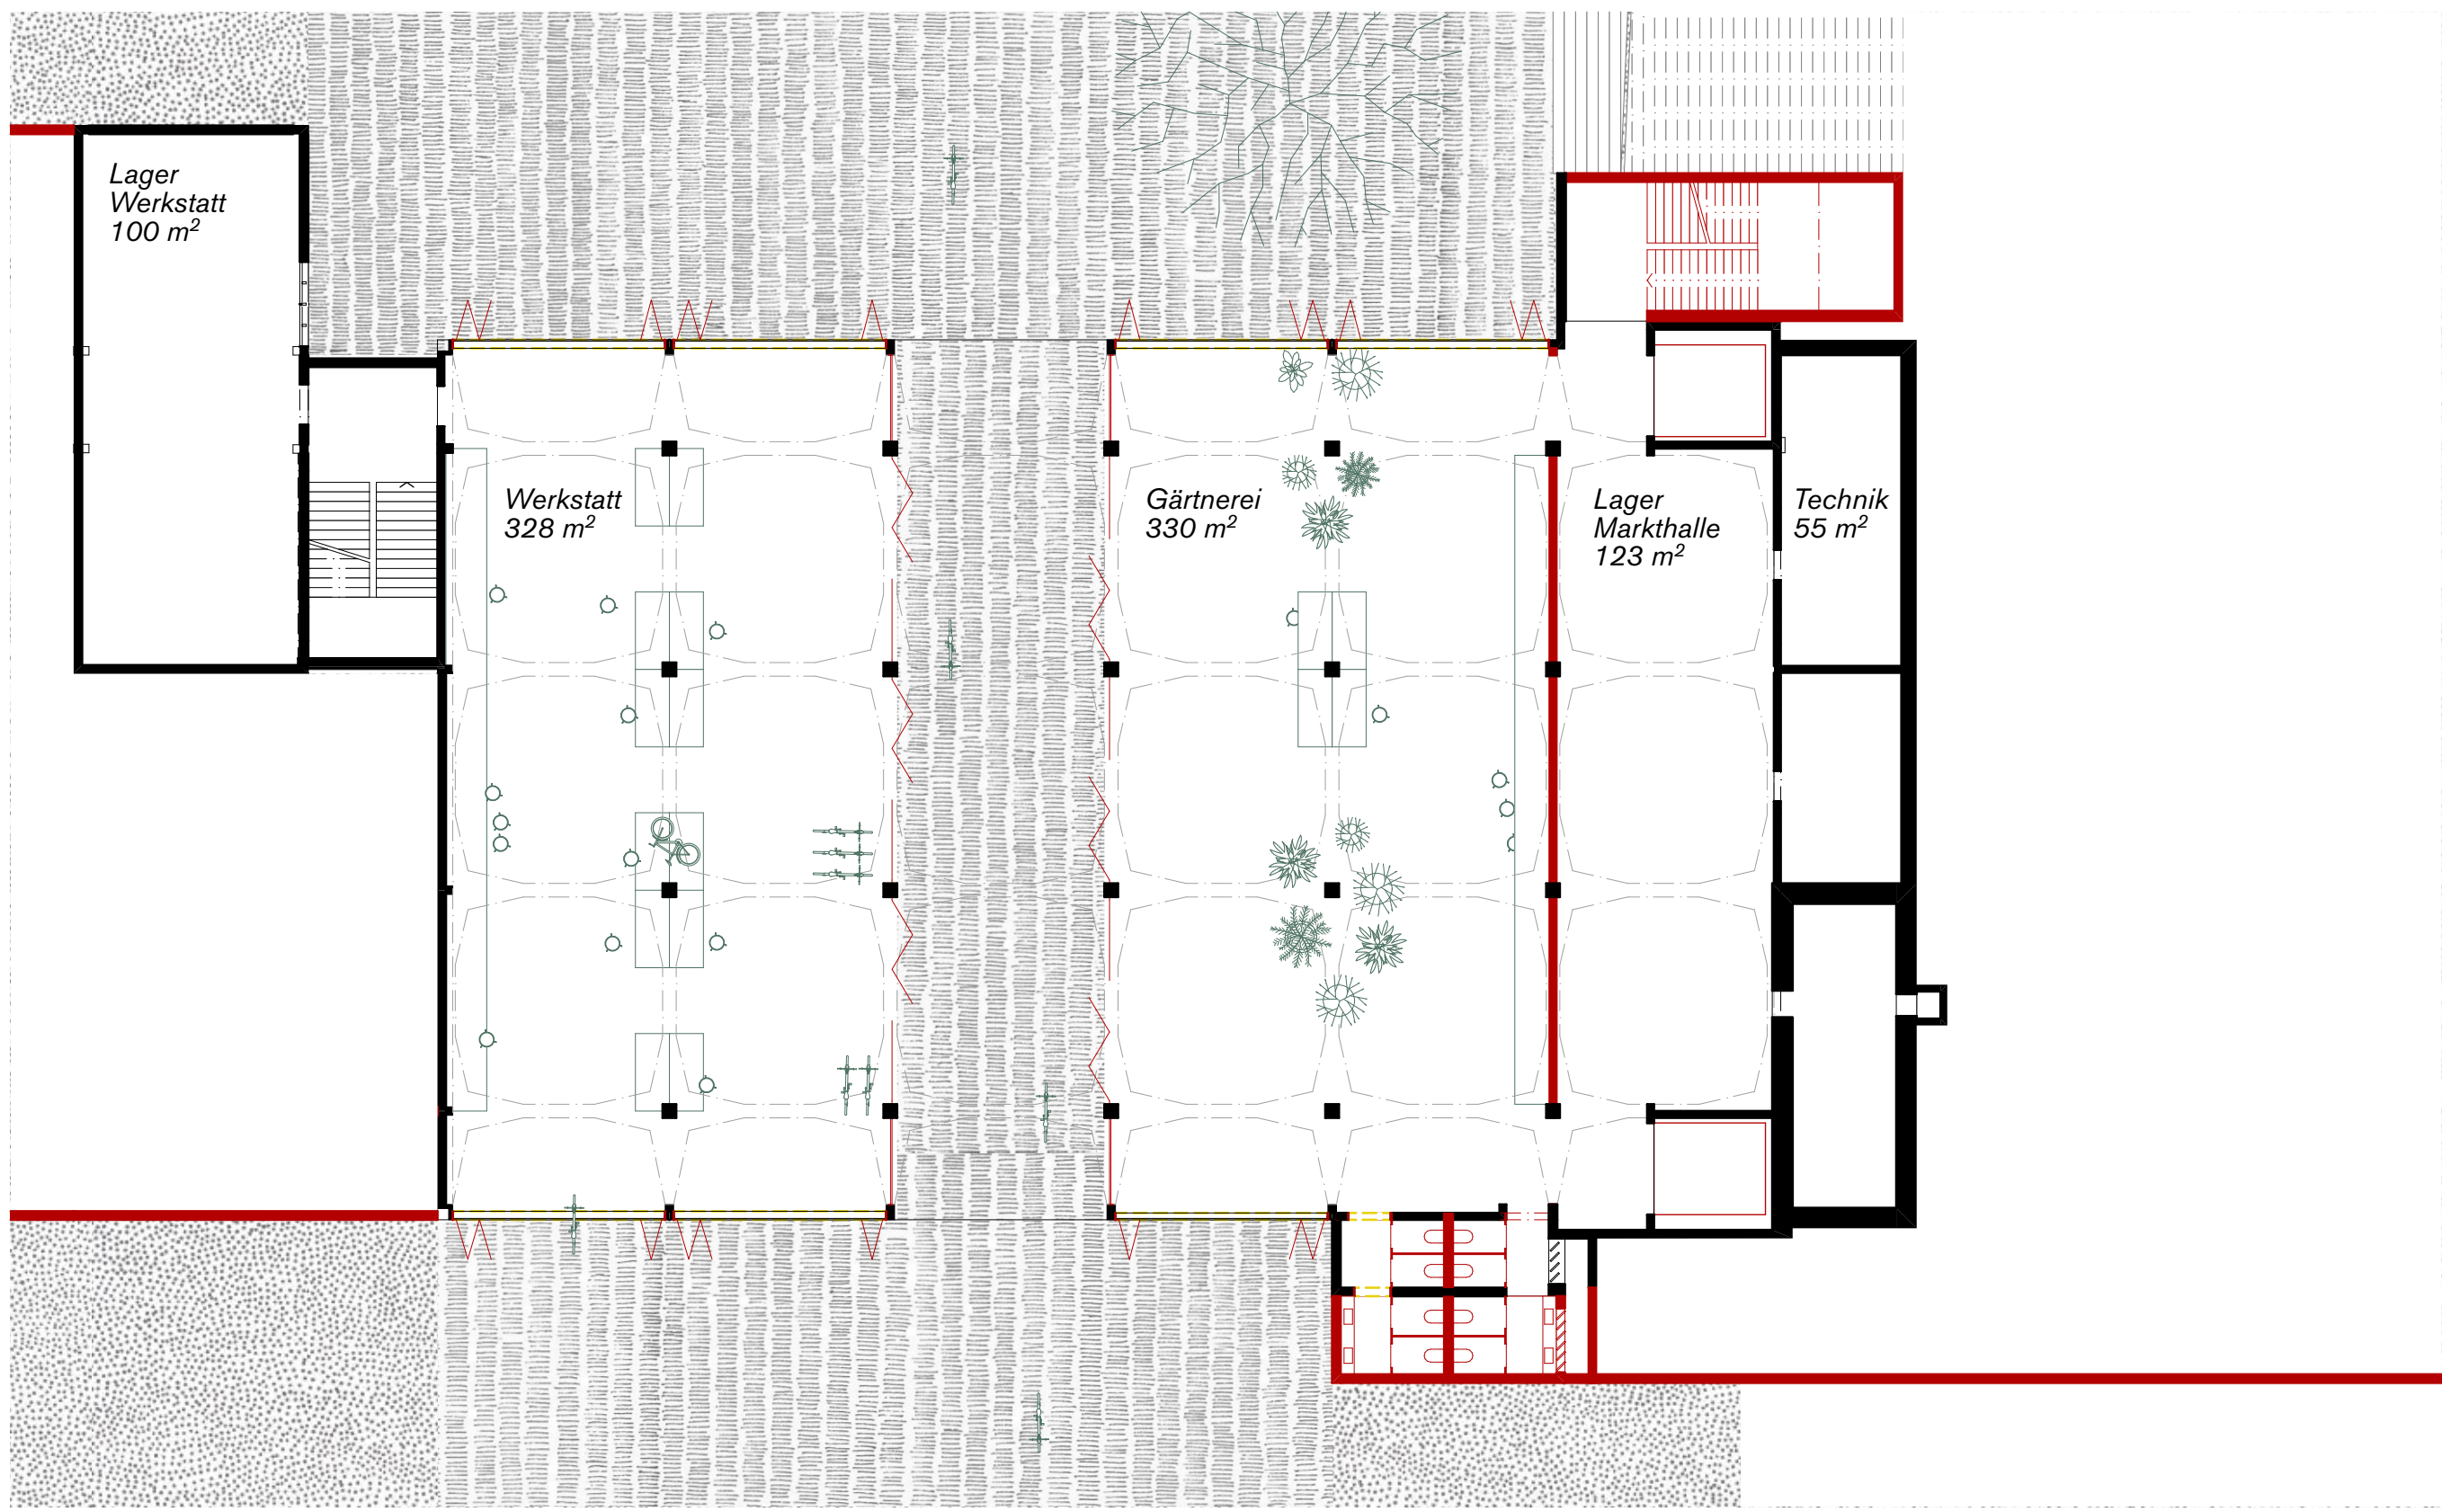


Untergeschoss 1:200

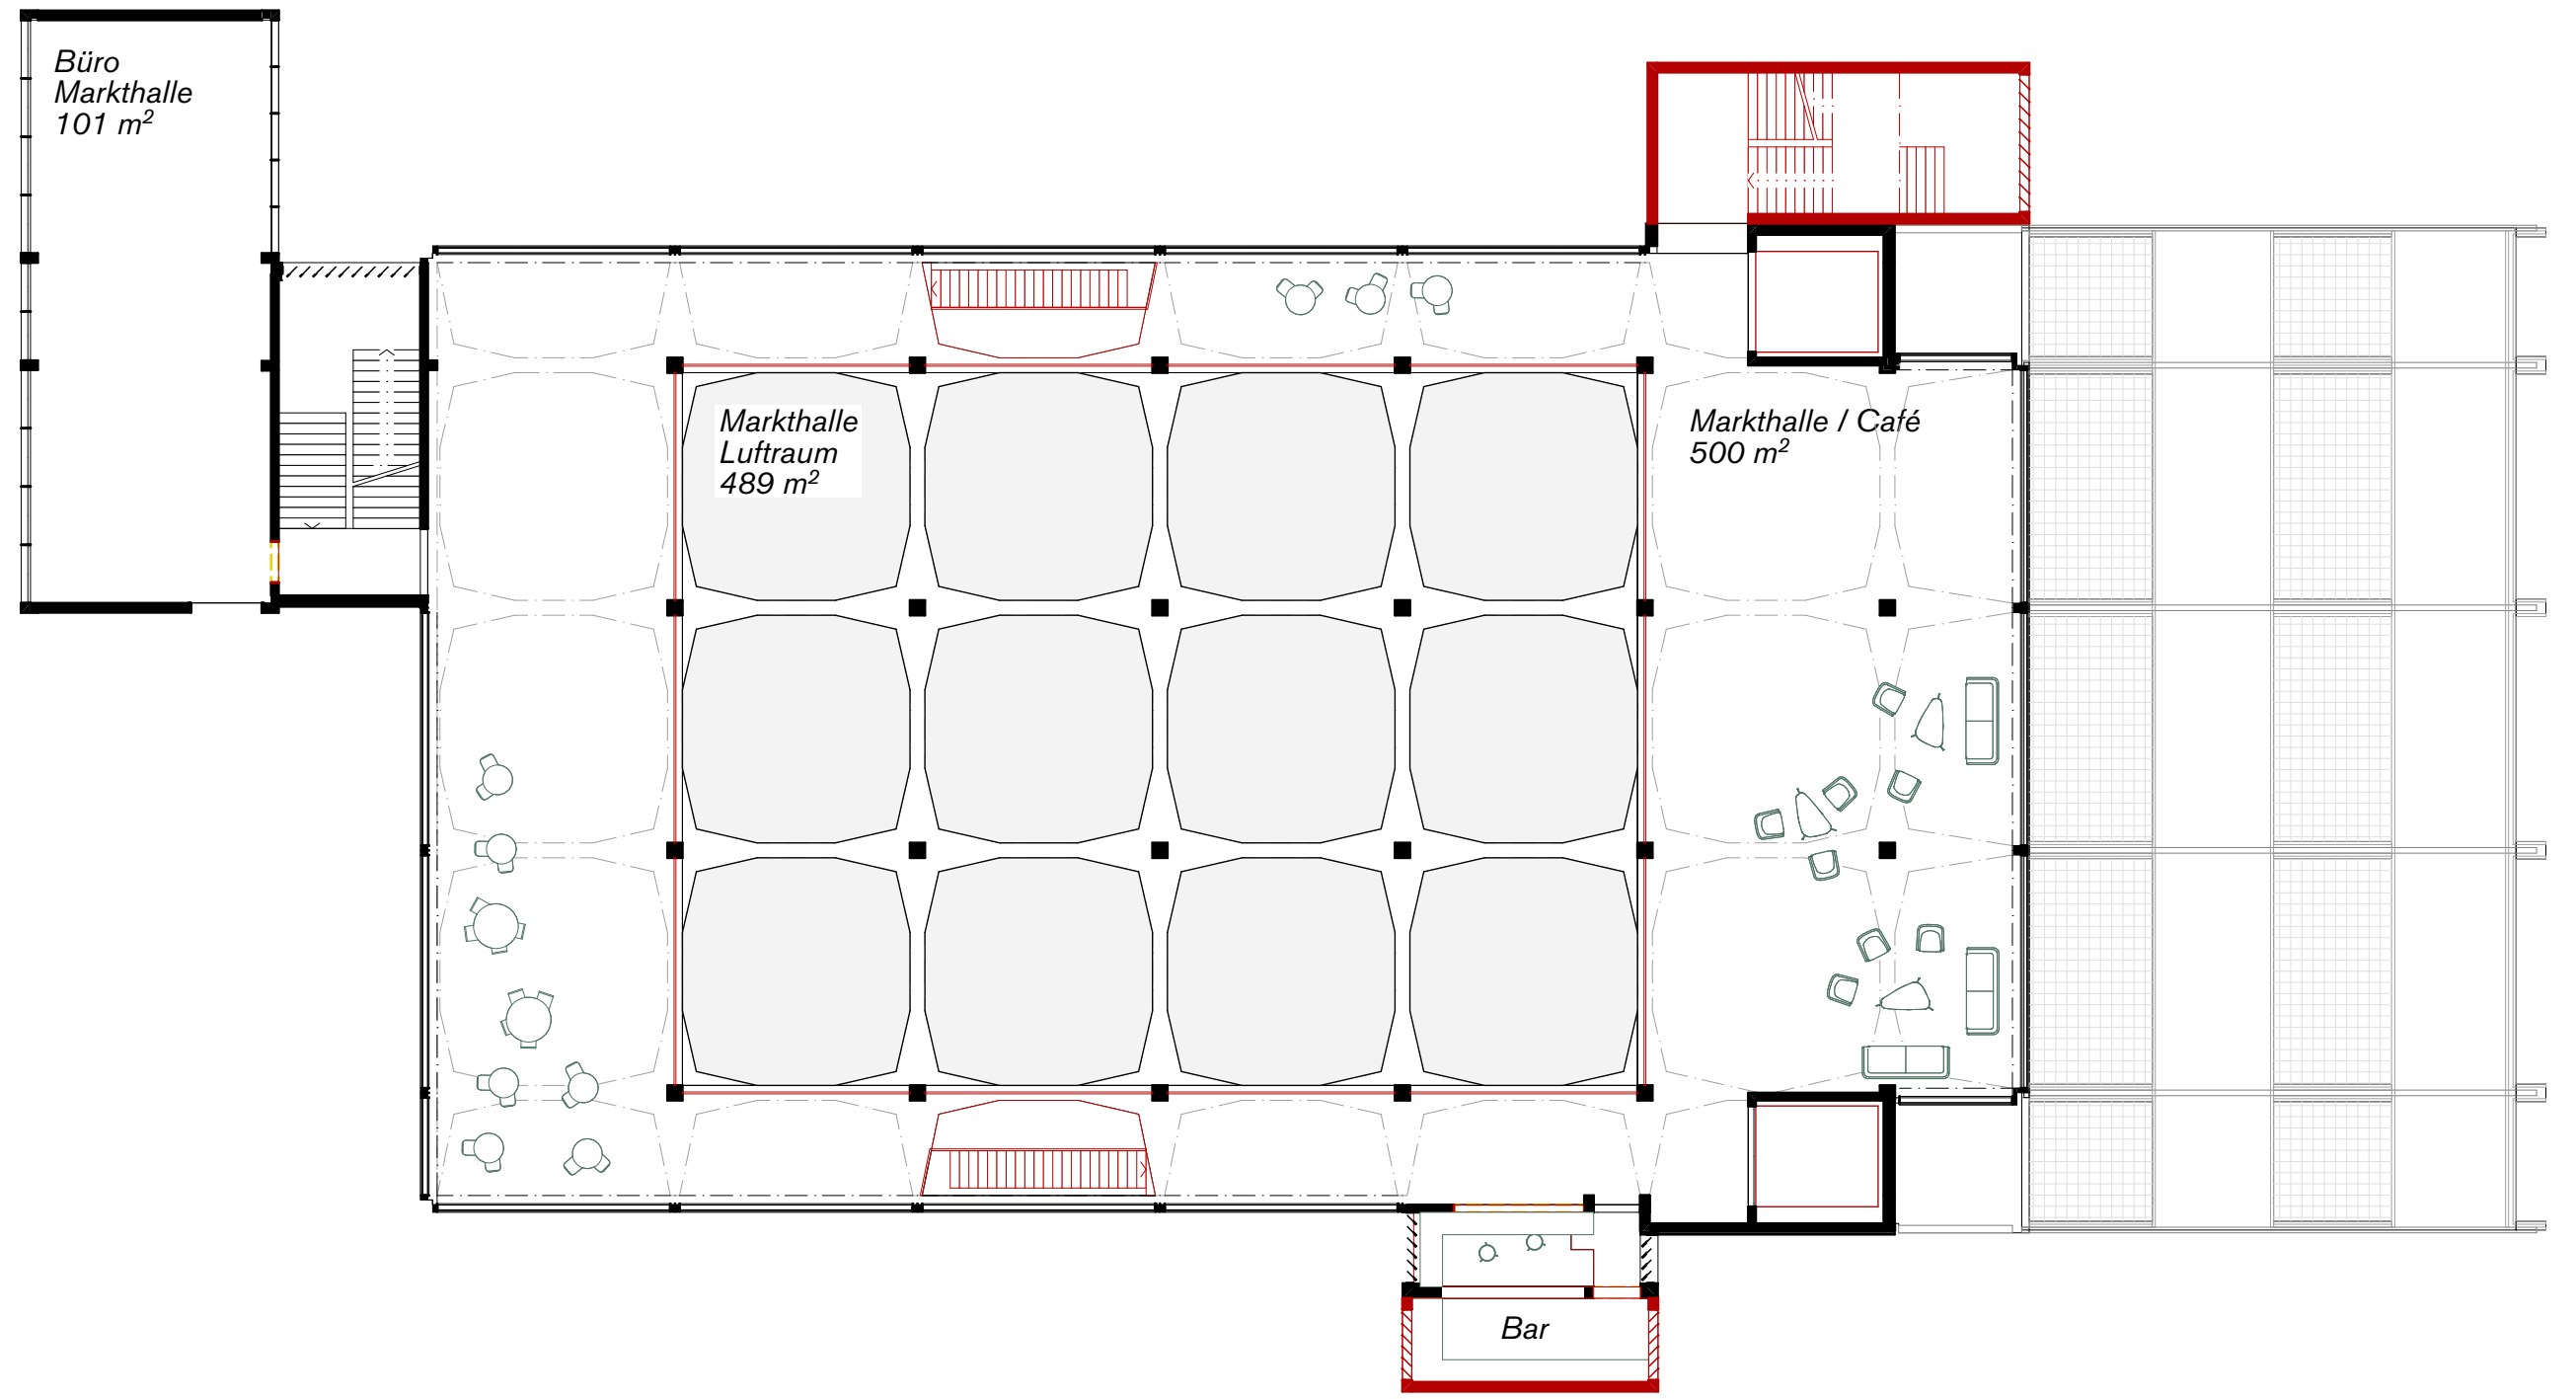


1. Obergeschoss 1:200

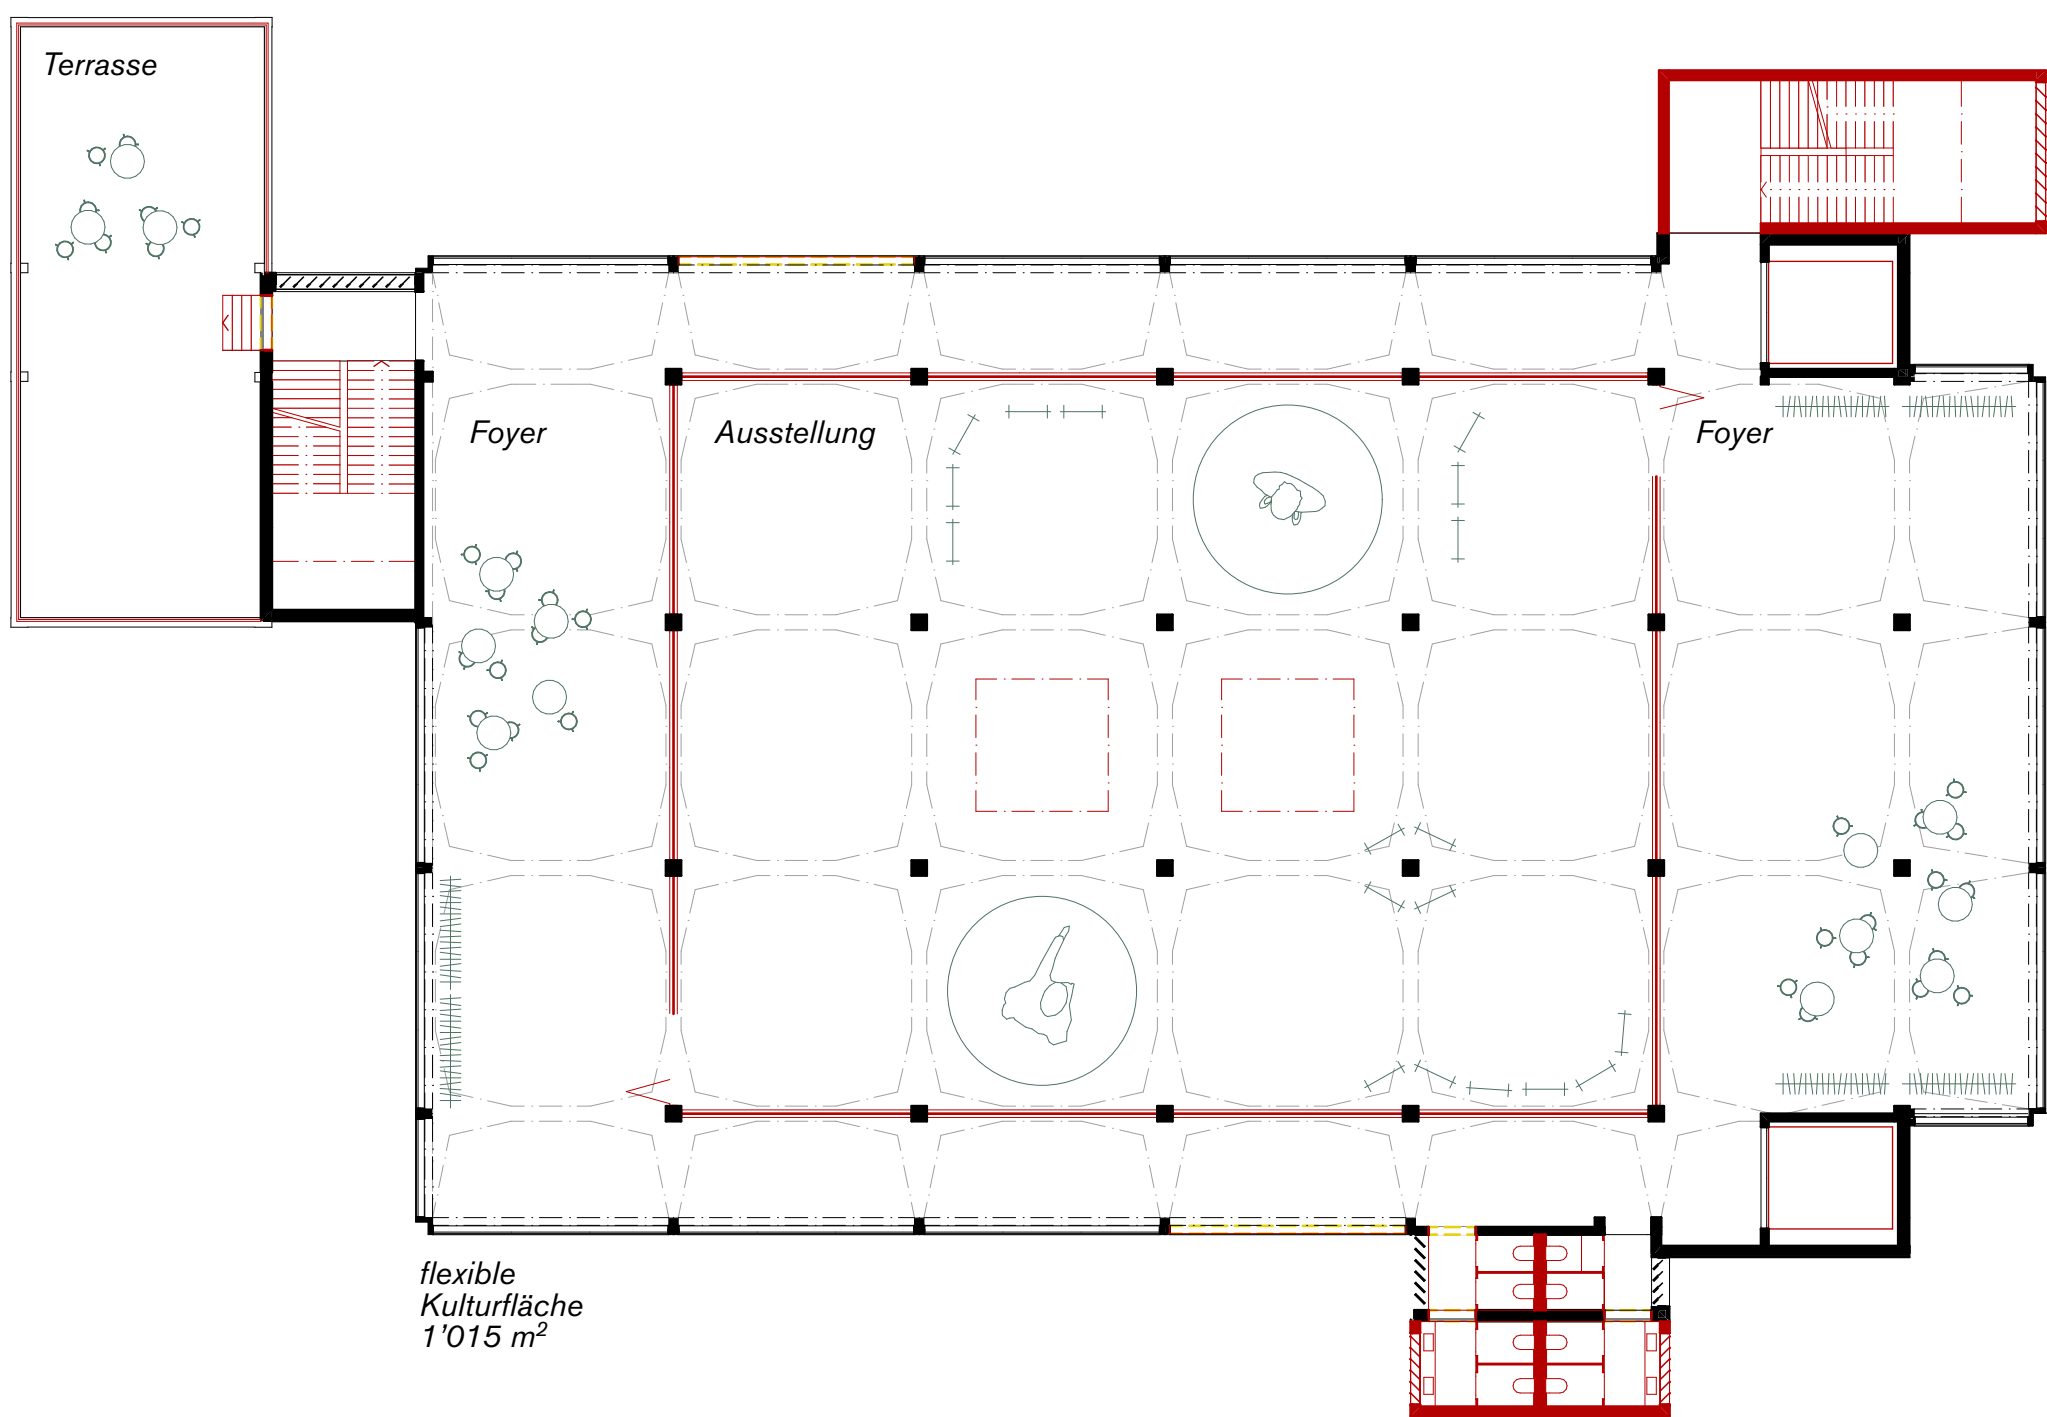


2. Obergeschoss 1:200

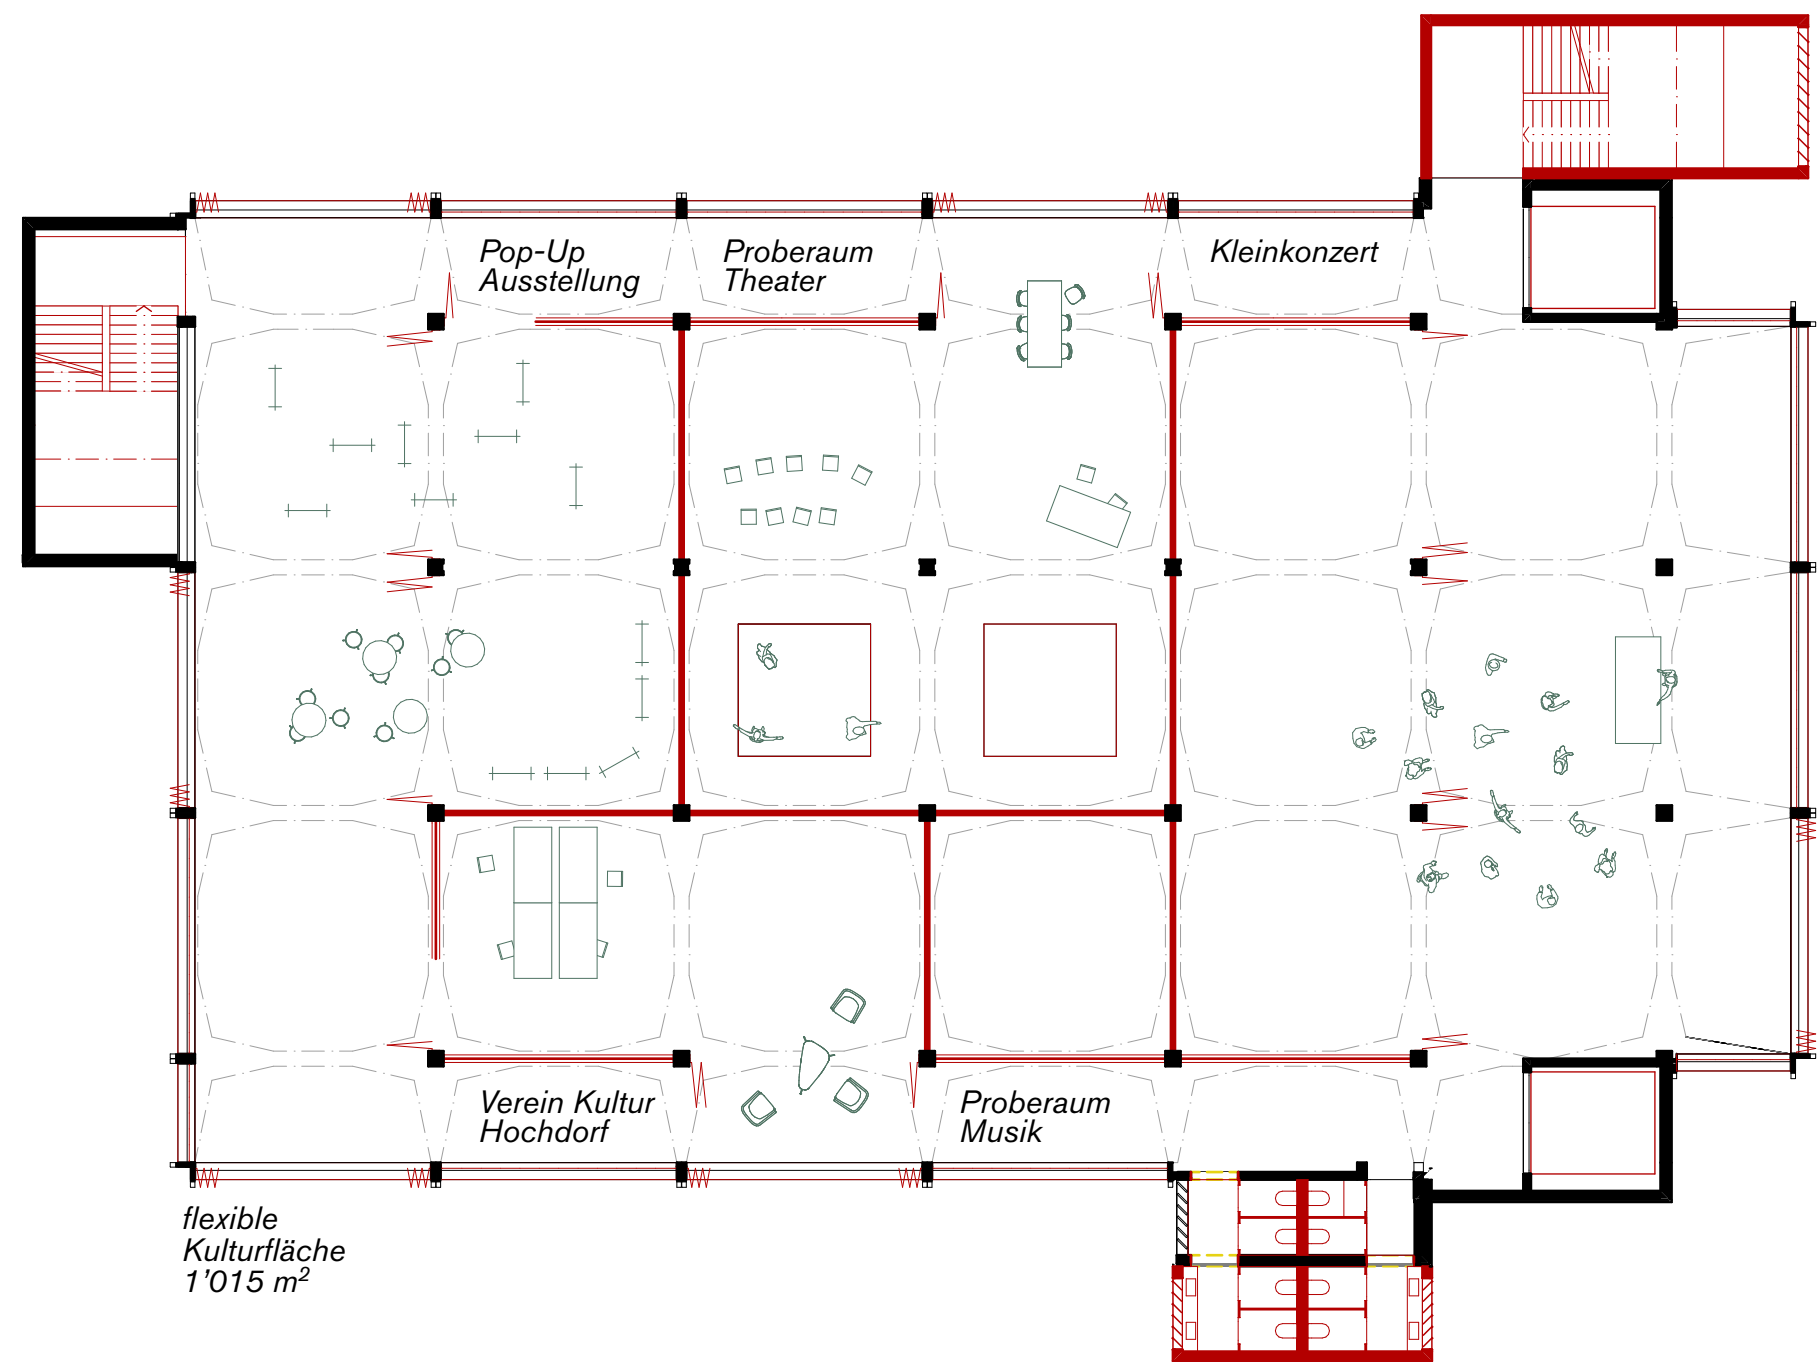


3. Obergeschoss 1:200

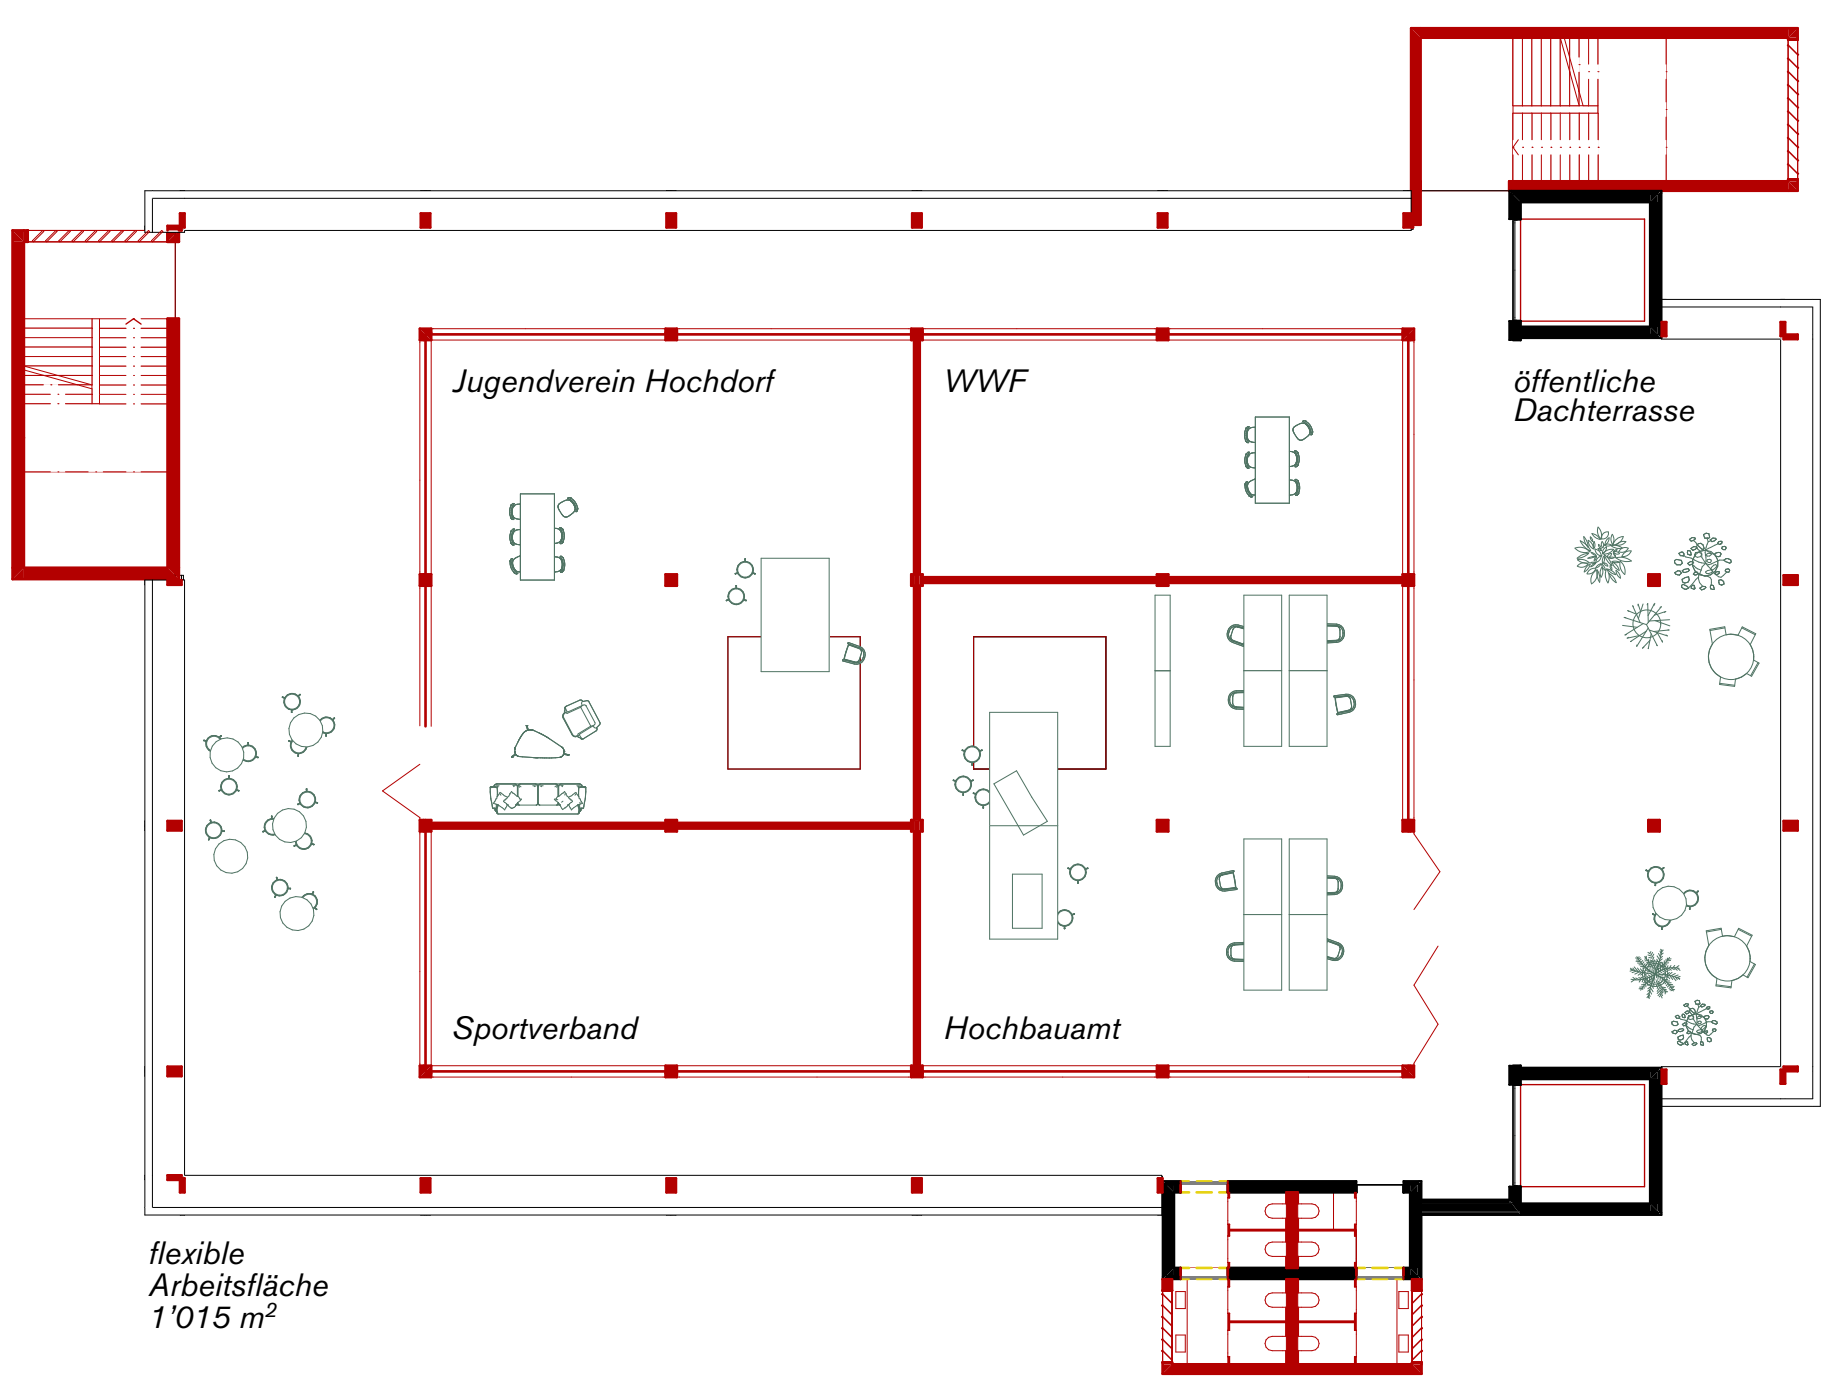


4. Obergeschoss 1:200

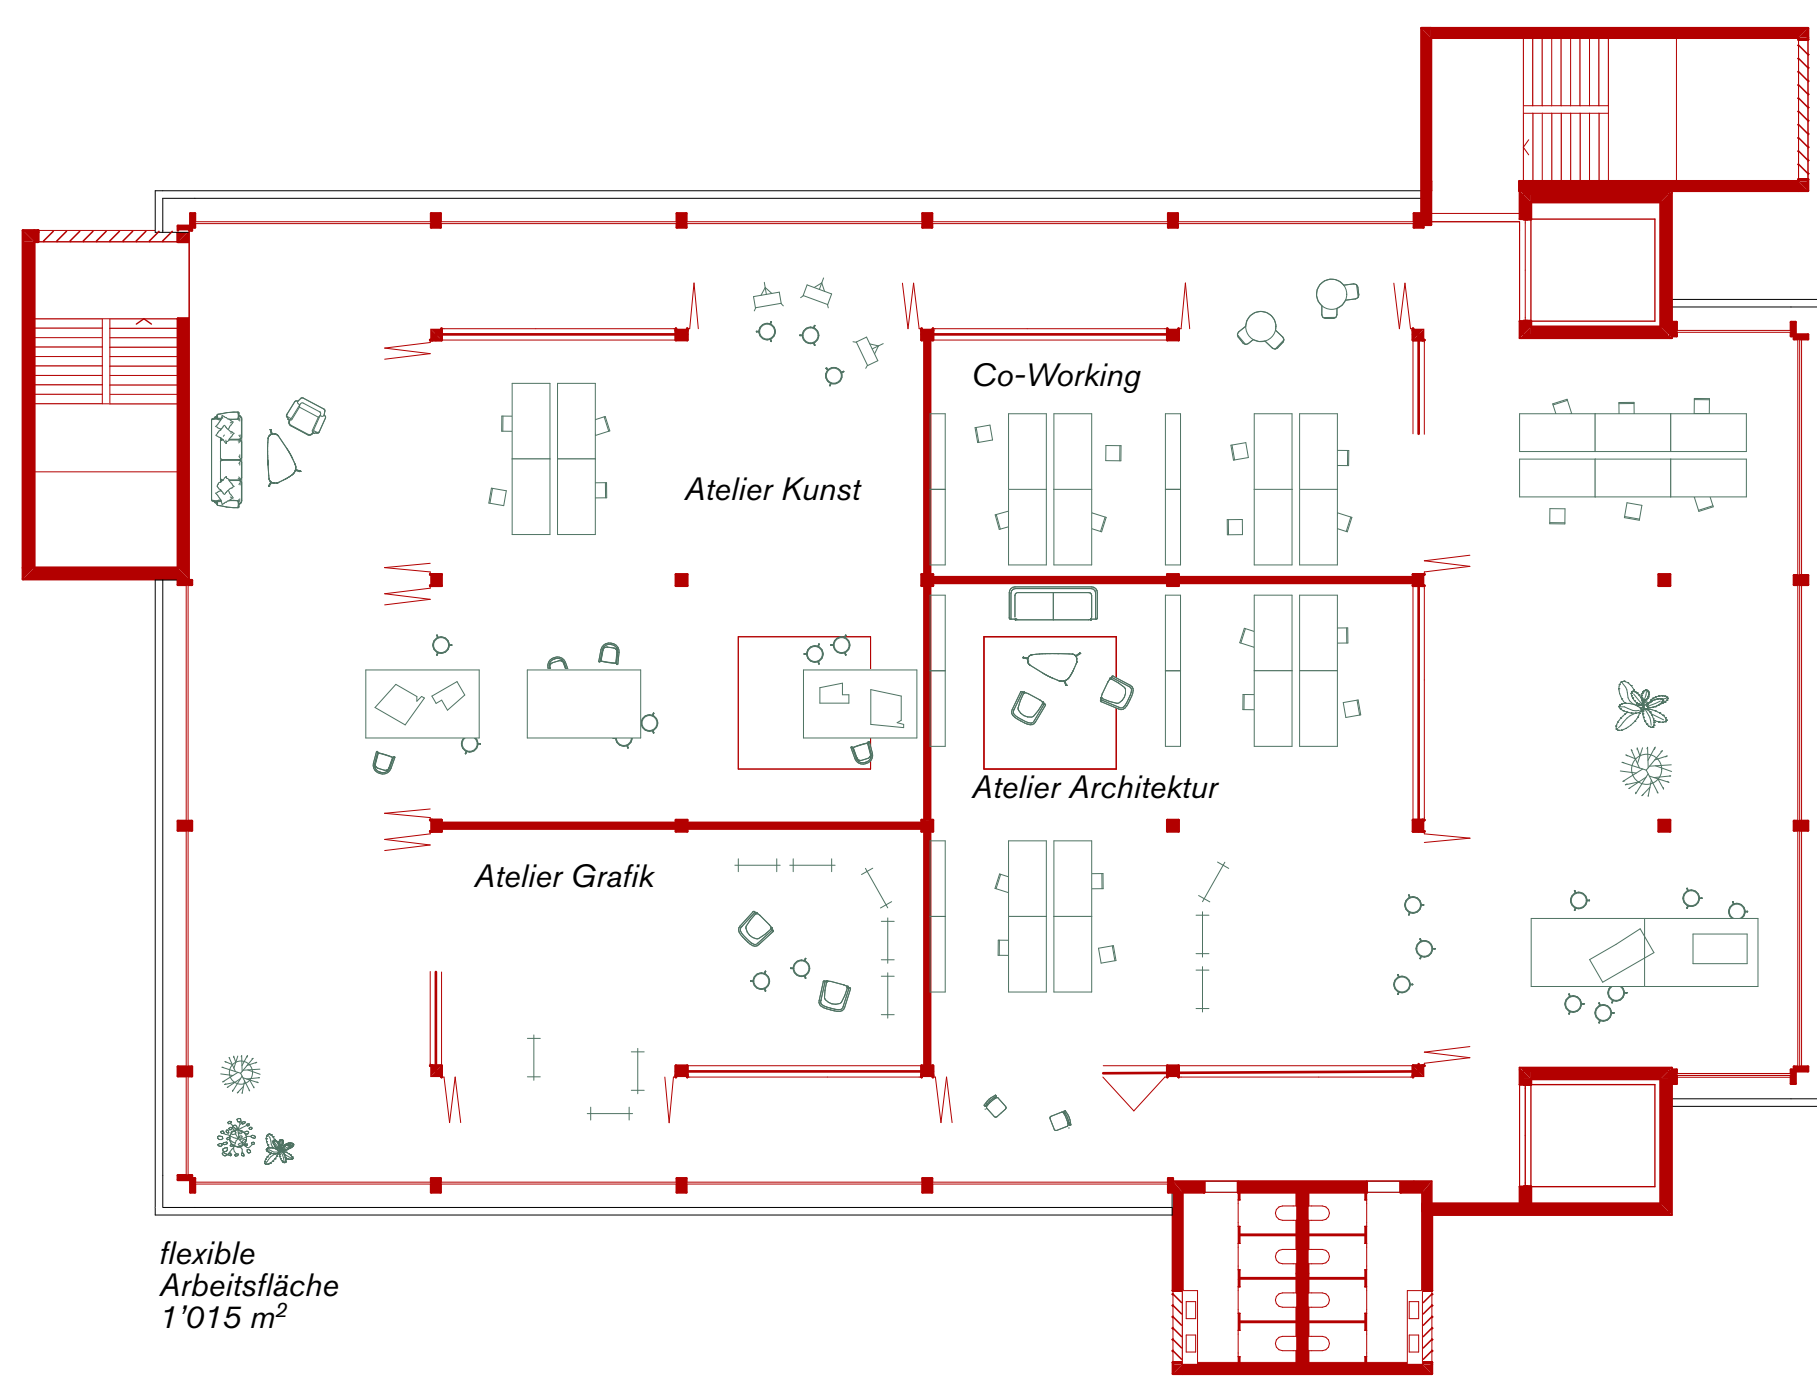


5. Obergeschoss 1:200

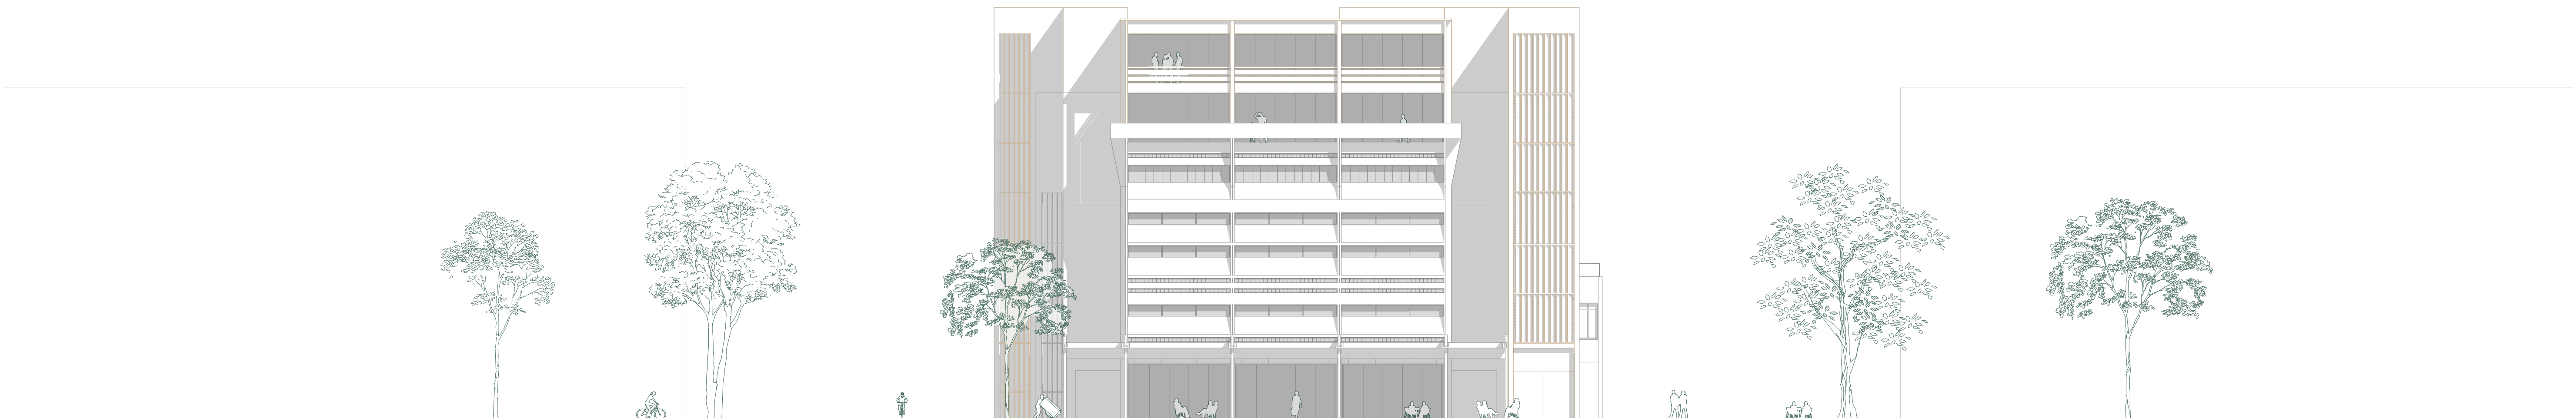

Ostfassade 1:200

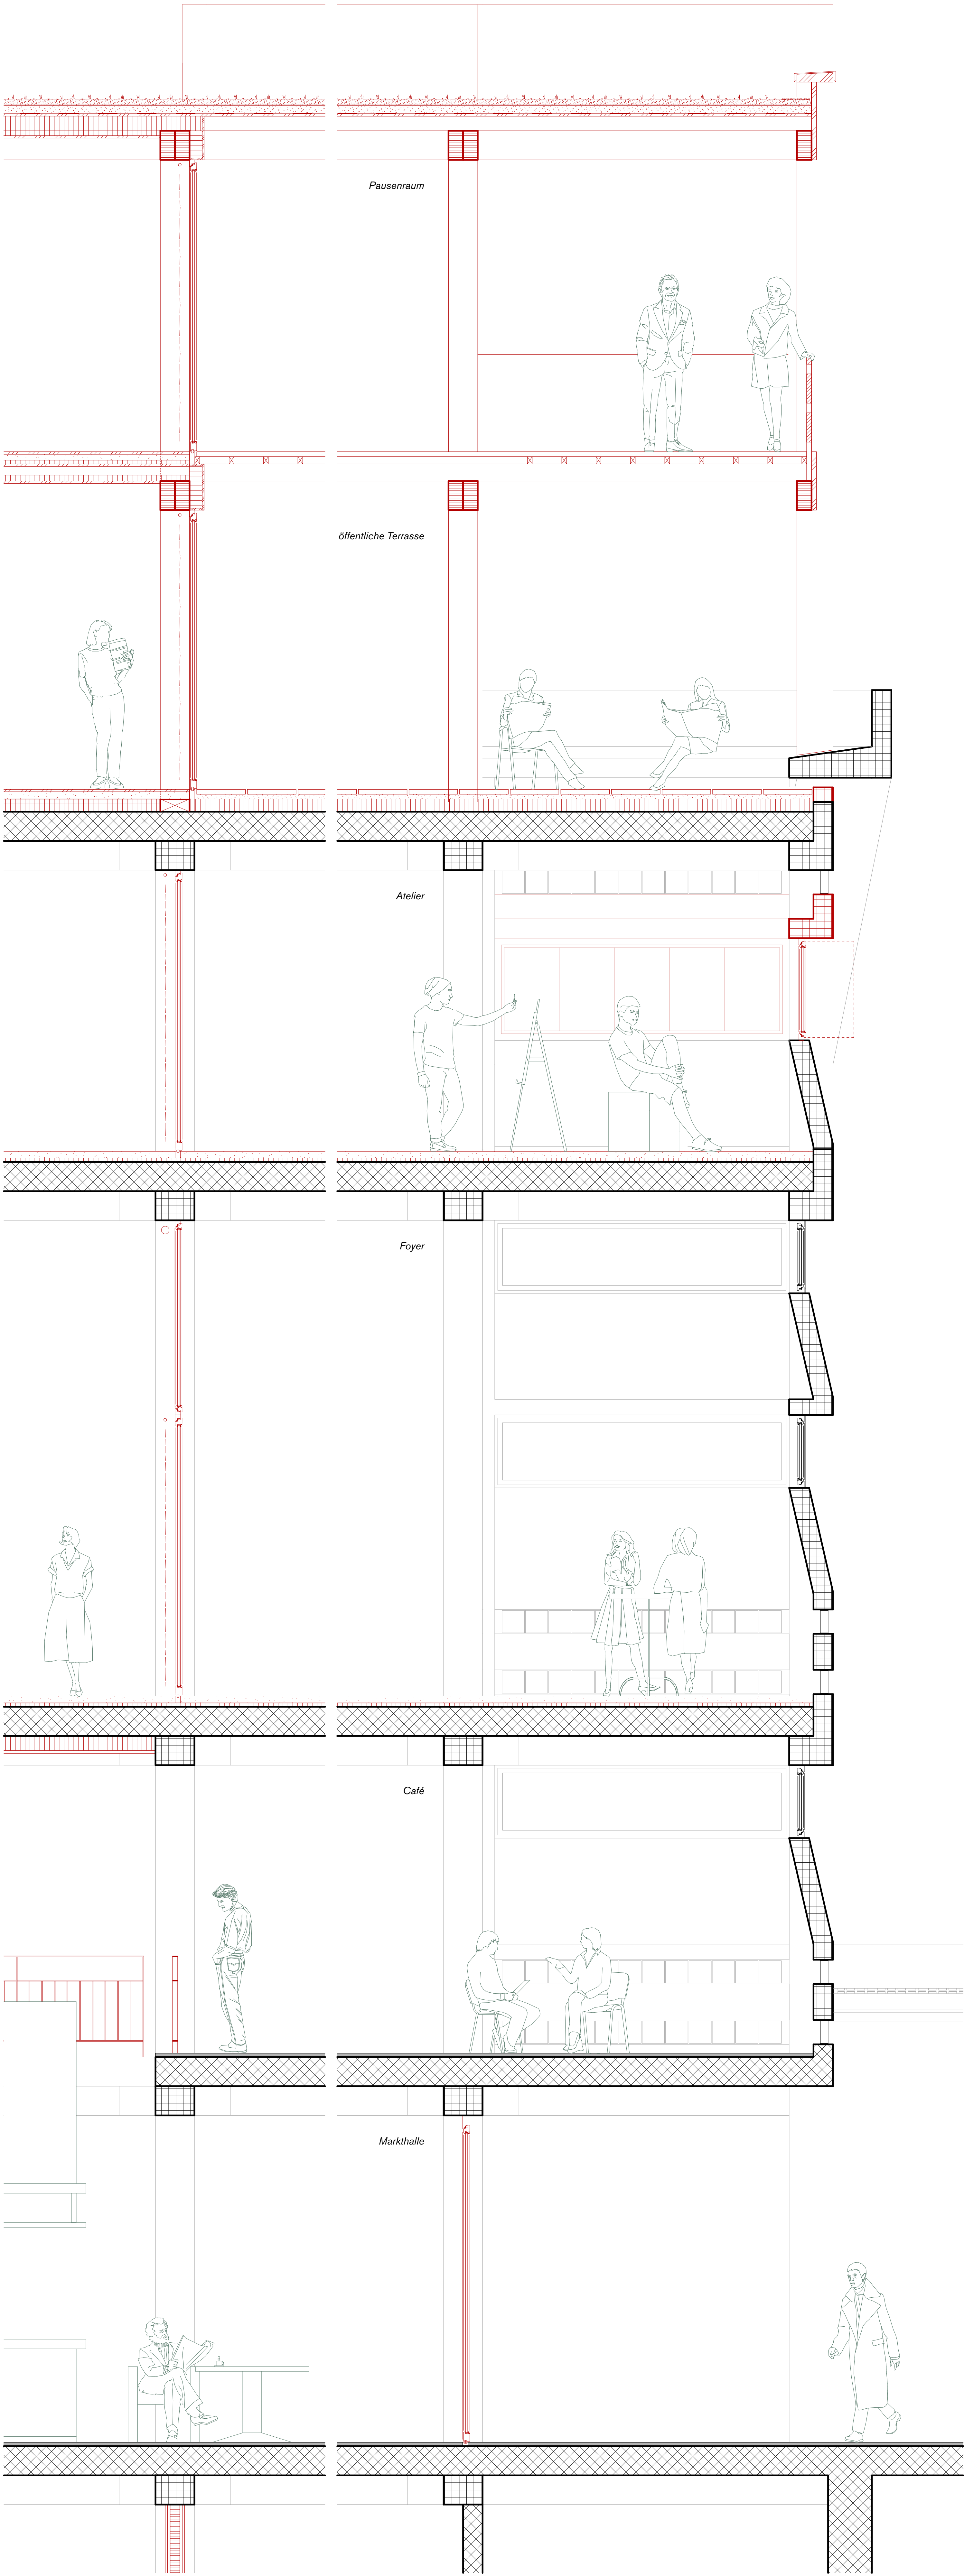

Fassadenschnitt 1:25

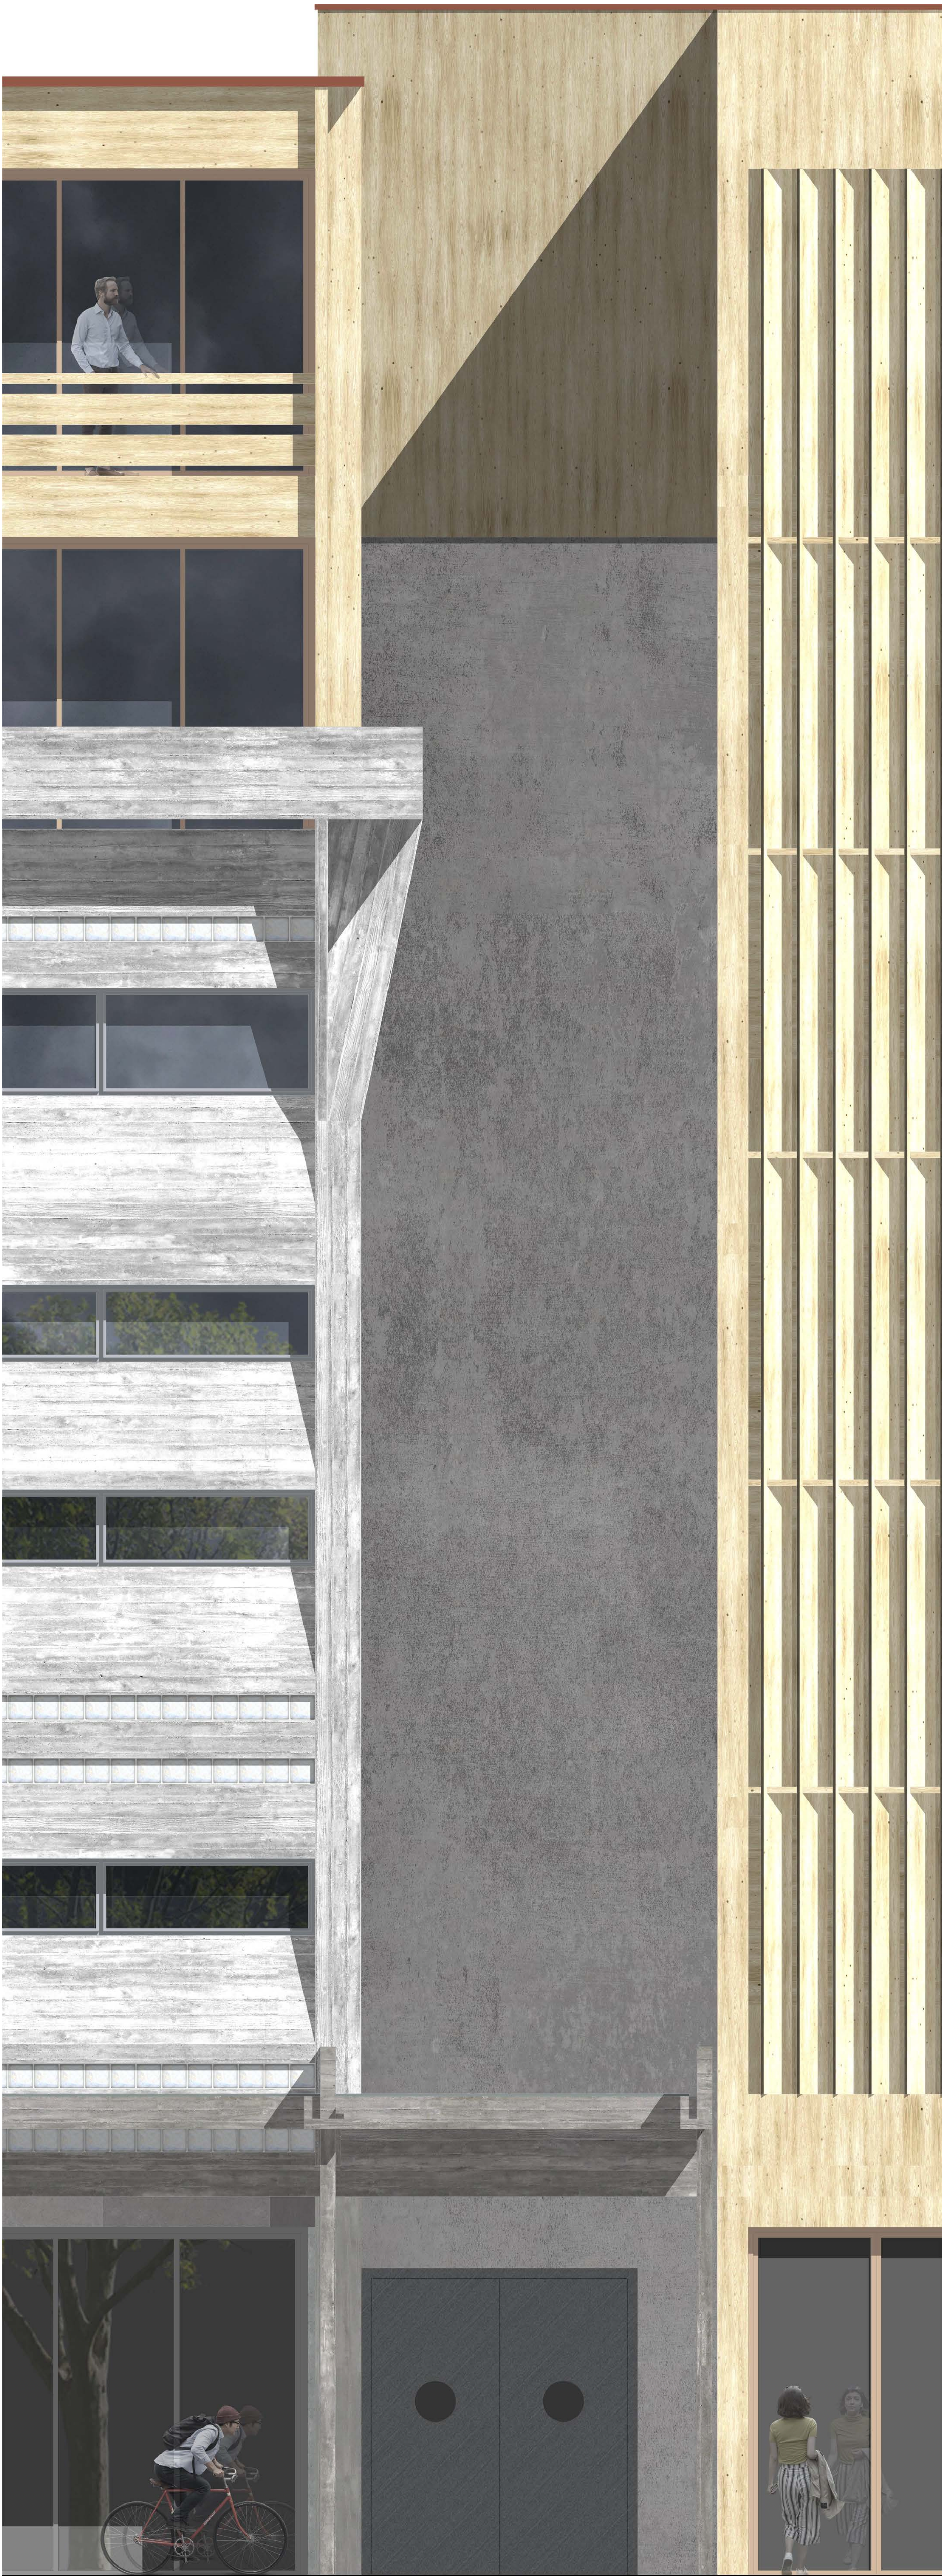

Ansicht Fassadenschnitt 1:25



Aussenraum Aufstockung



Zwischenklima 3.Obergeschoss



Markthalle Erdgeschoss



Unterführung