

Bachelor-Thesis an der Hochschule Luzern - Technik & Architektur

Titel **Alte Mühle Langenthal – Thema A**

Diplomandin/Diplomand **Armendinger, Kilian**

Bachelor-Studiengang **Bachelor Architektur**

Semester **FS23**

Dozentin/Dozent **Rossbauer, Wolfgang**

Expertin/Experte **Seidel, Tim**

Abstract Deutsch


Transformation ehemaliges Silogebäude

Abstract Englisch


Transformation of the former silo building

Ort, Datum Horw, 23.06.2023


© **Kilian Armendinger, Hochschule Luzern – Technik & Architektur**


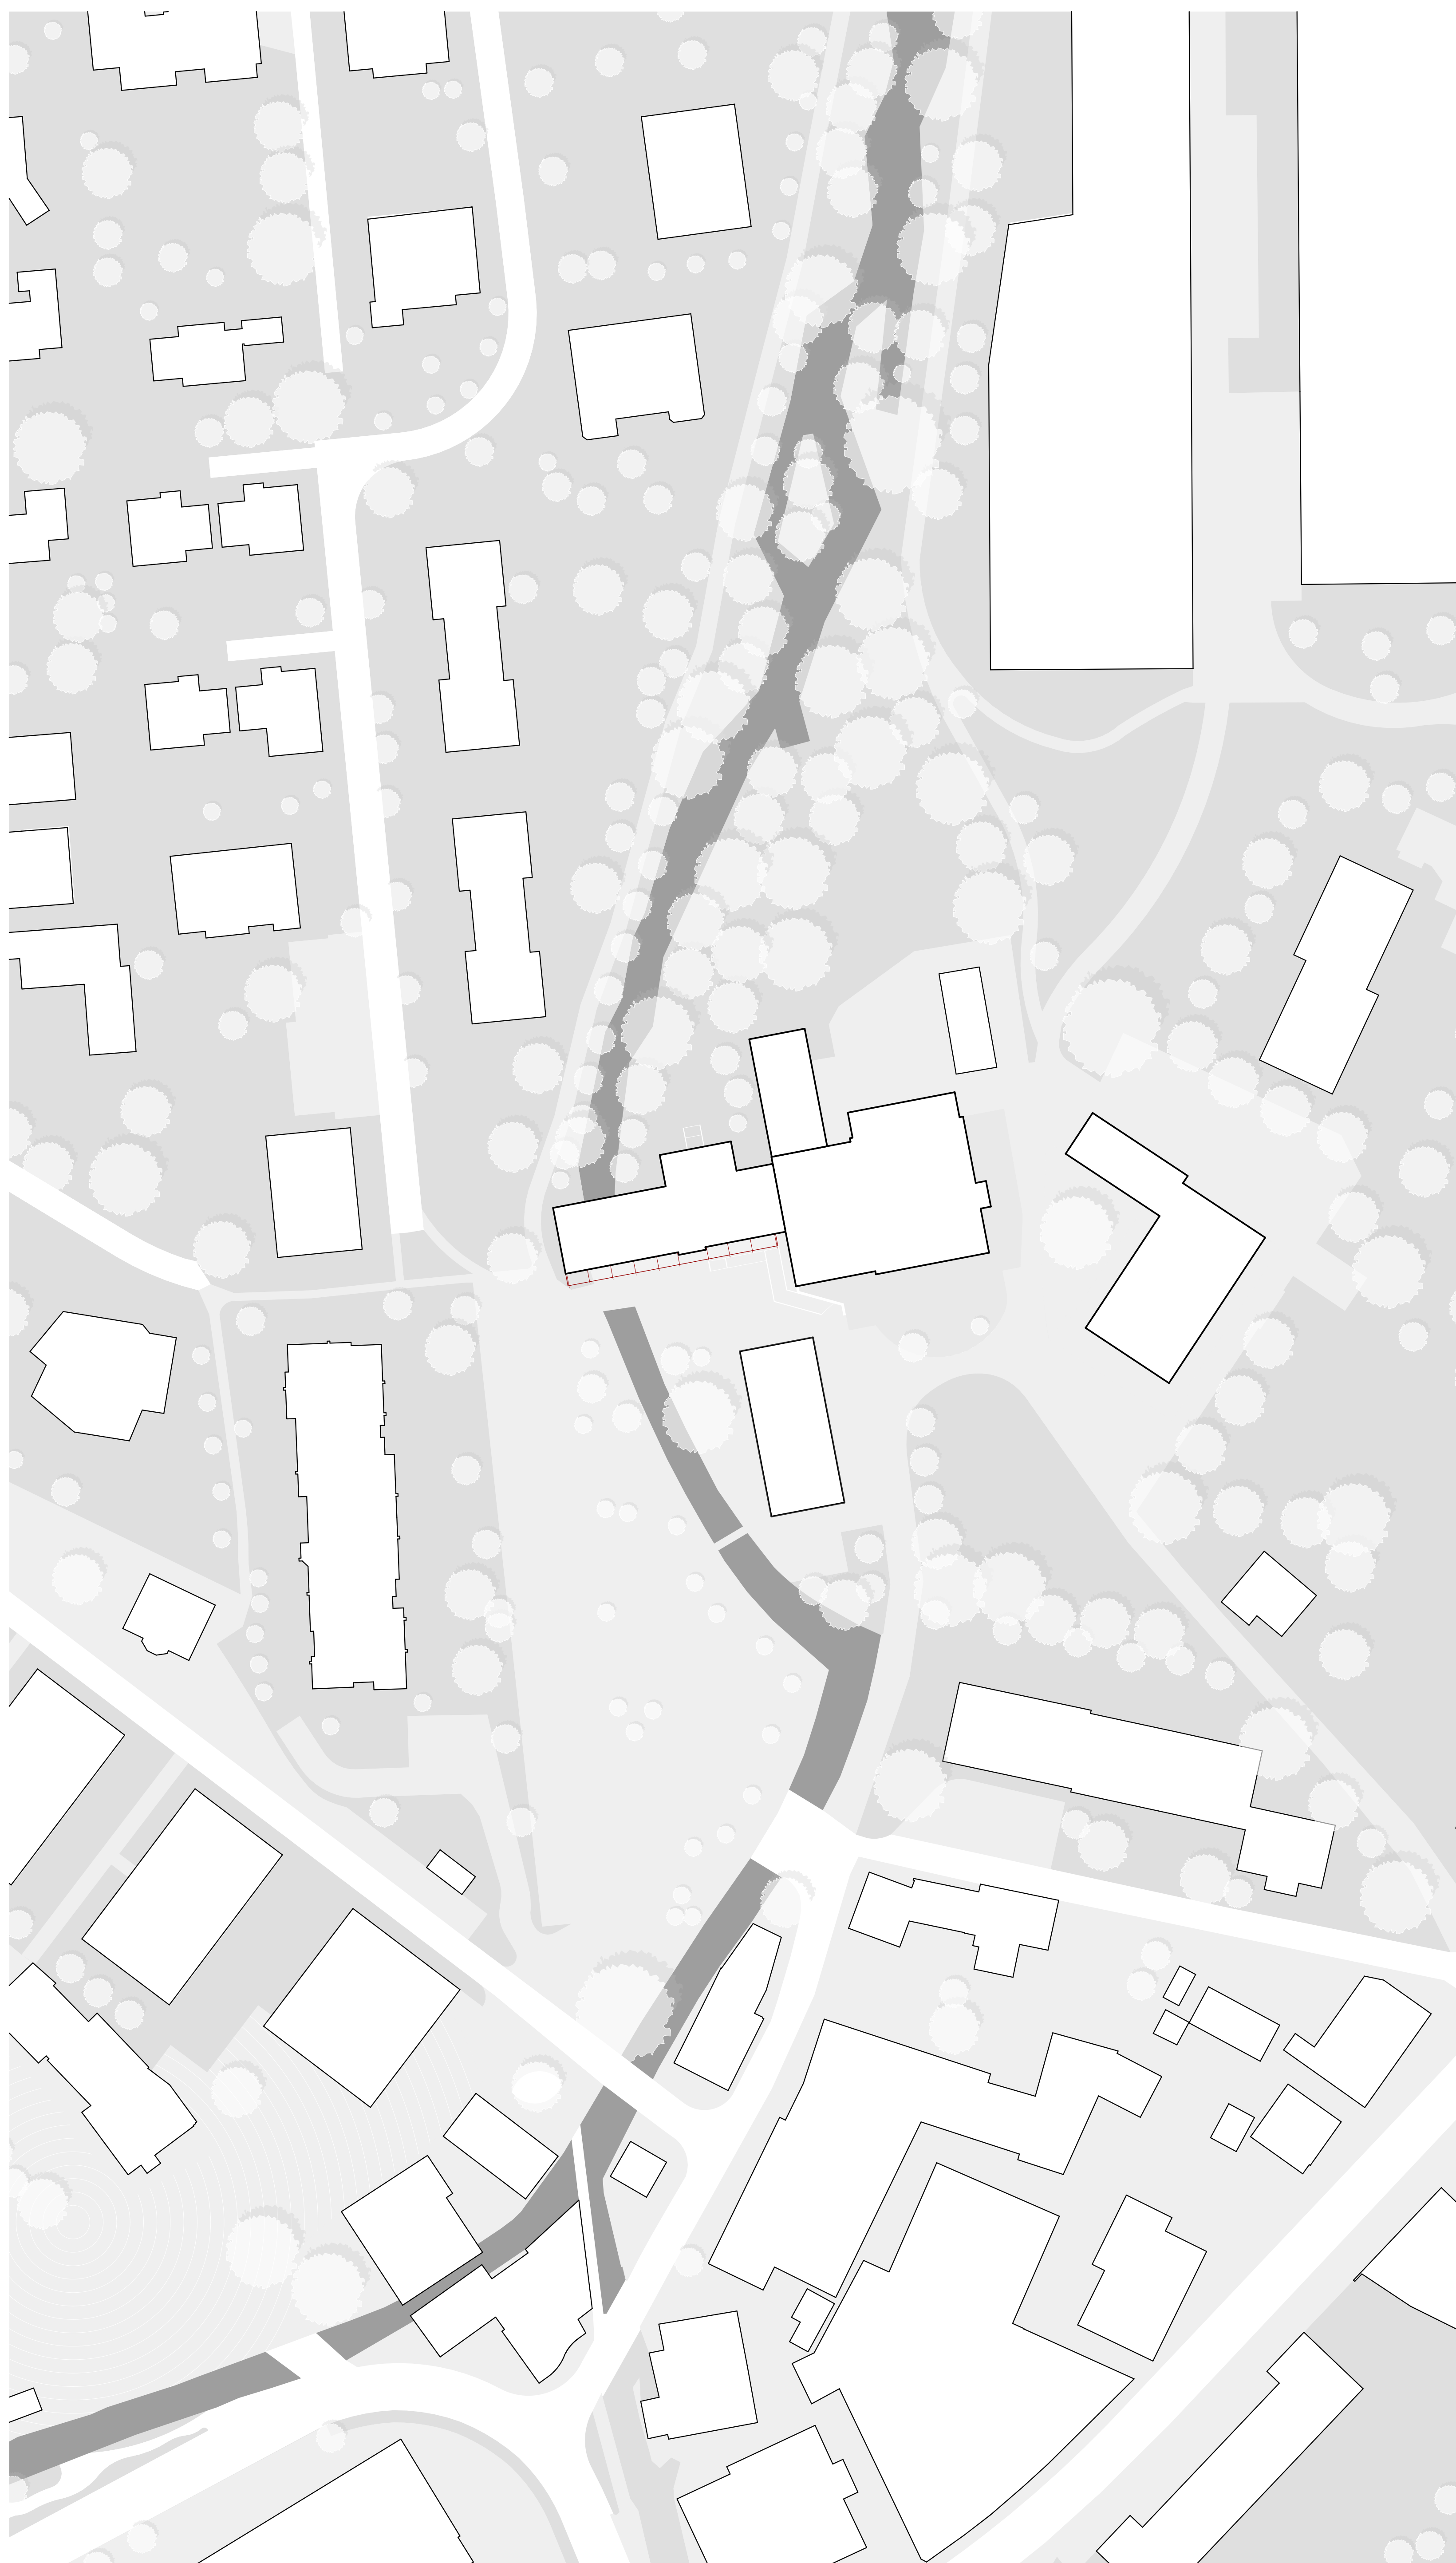


Situation 1:500

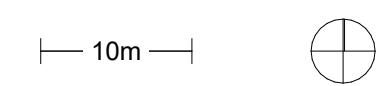


Erdgeschoss 1:200

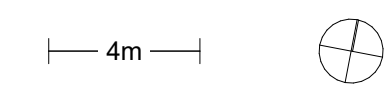


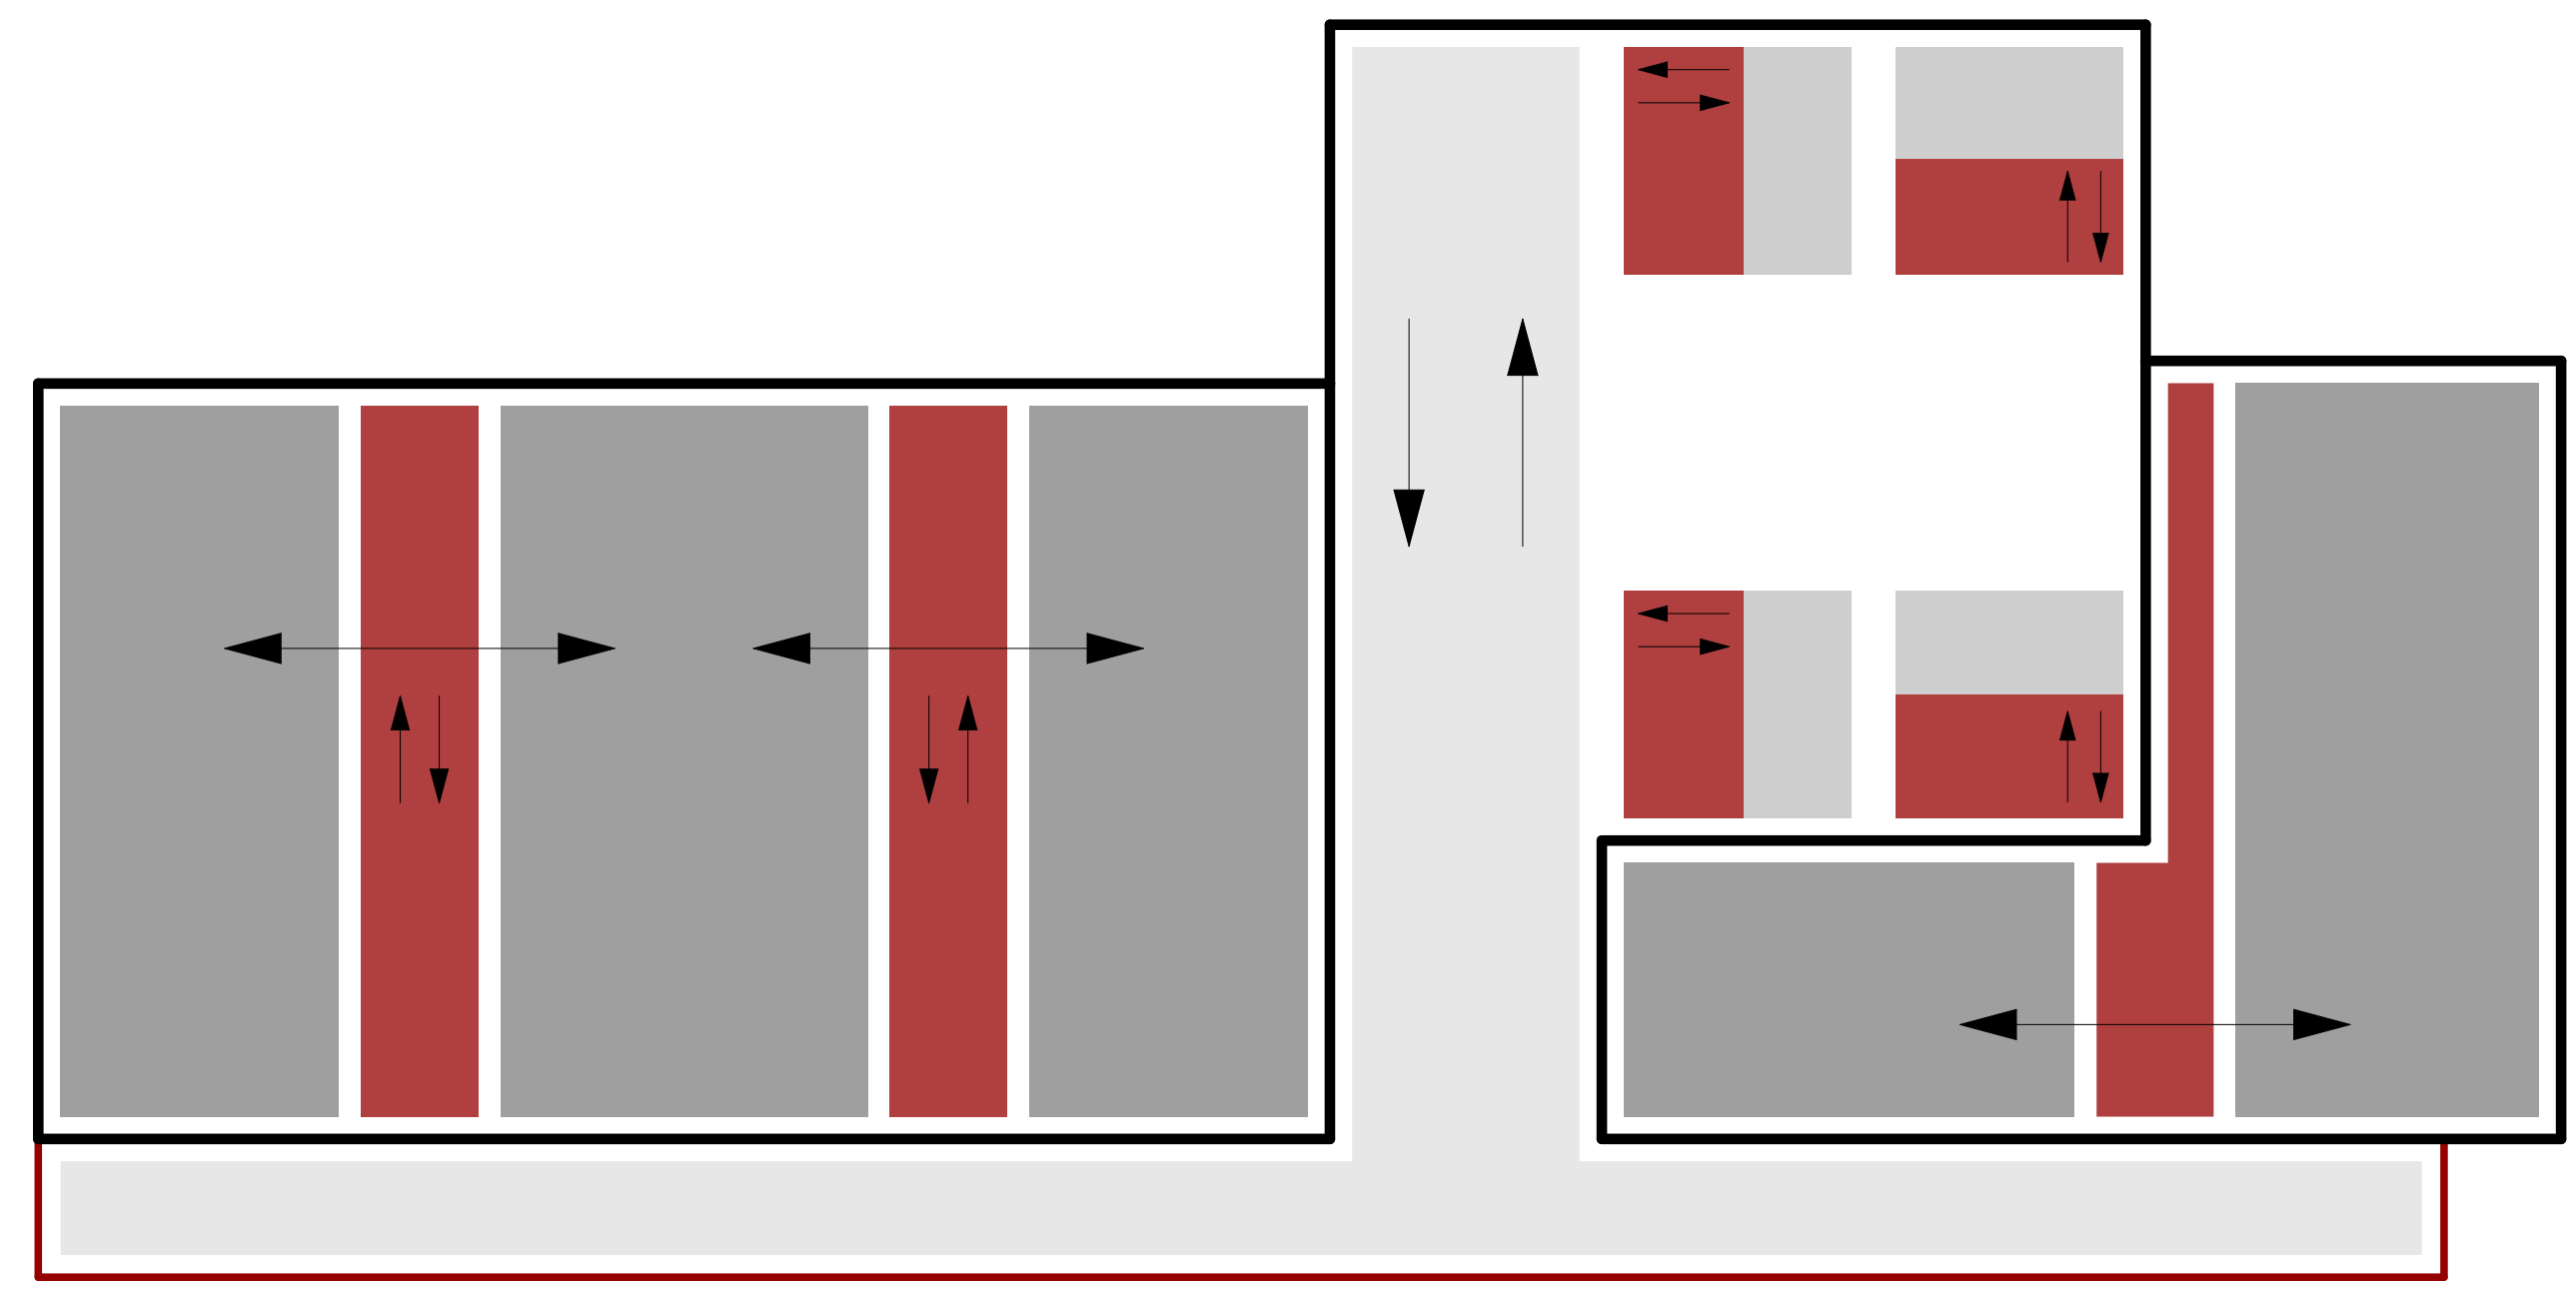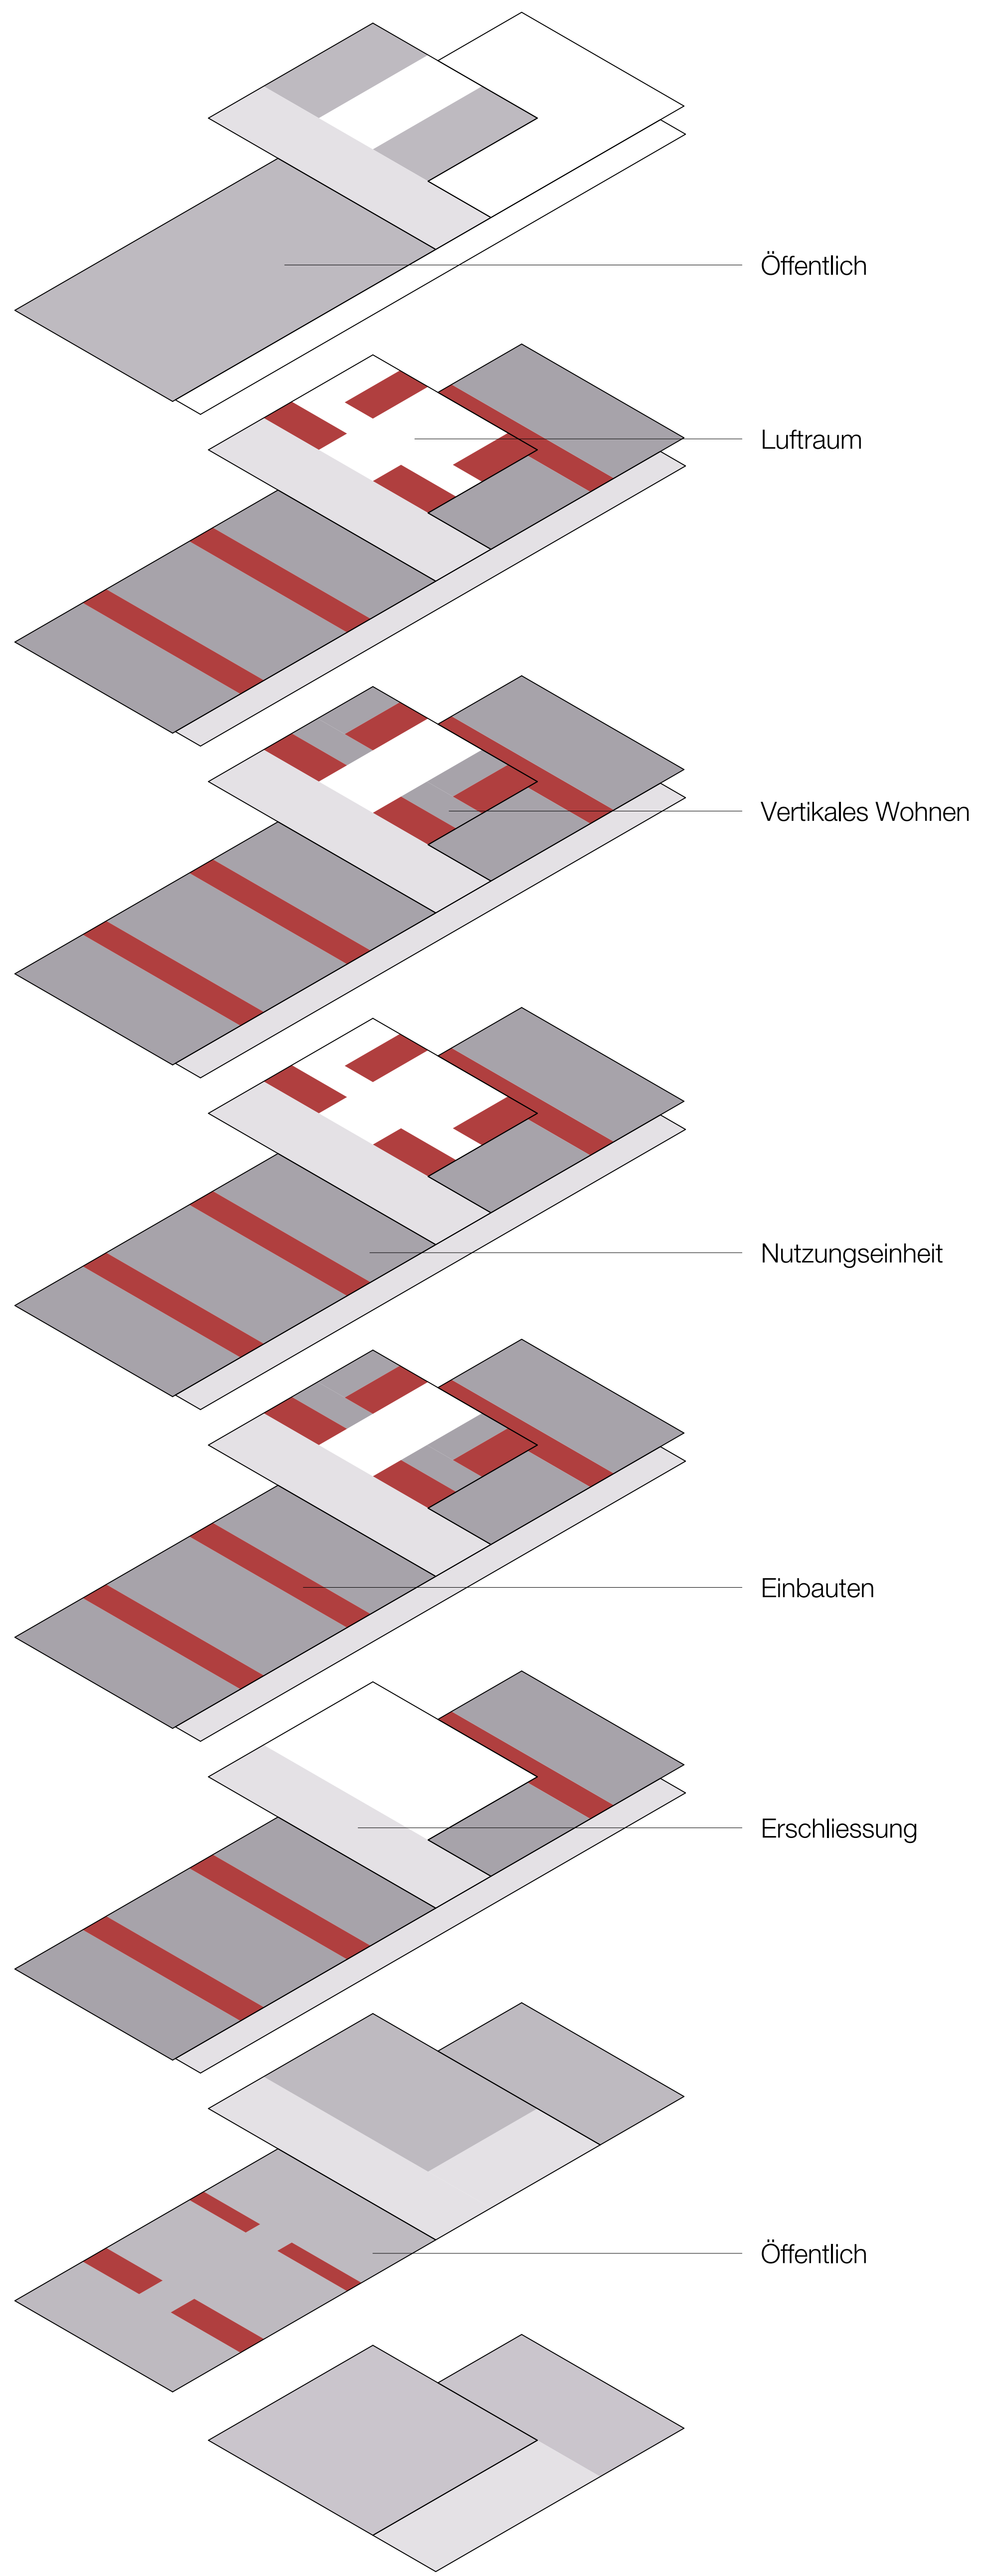


Schemagrundriss 1:100 2m

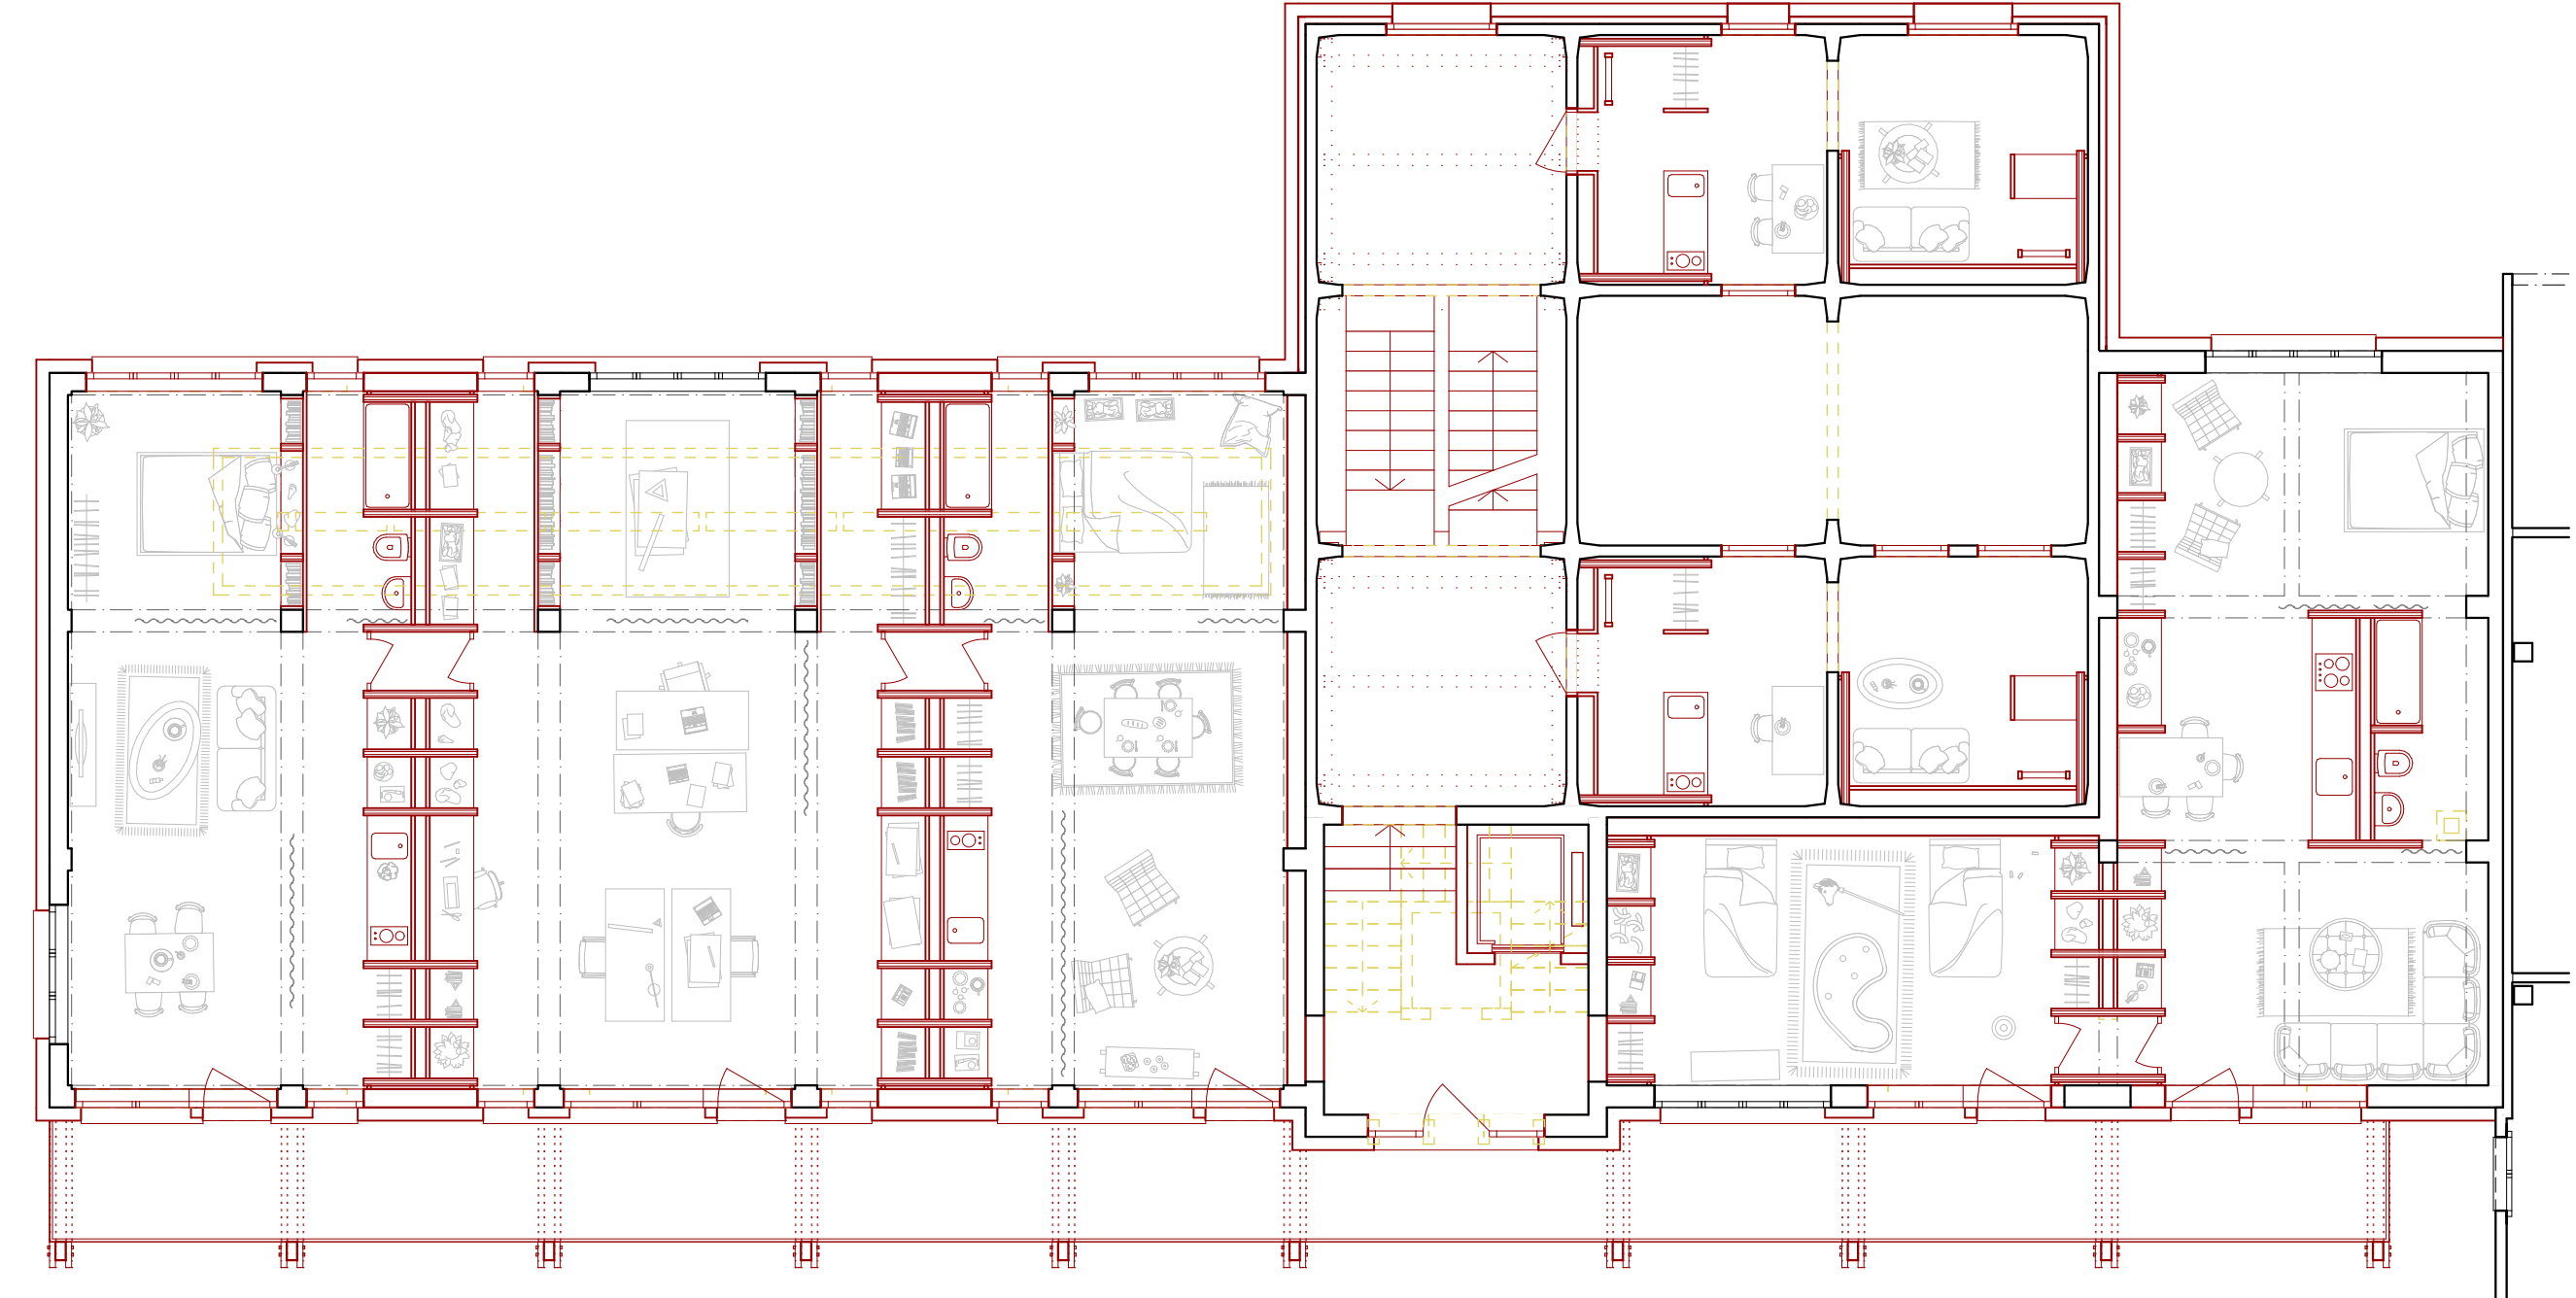


2. Obergeschoss 1:100 2m

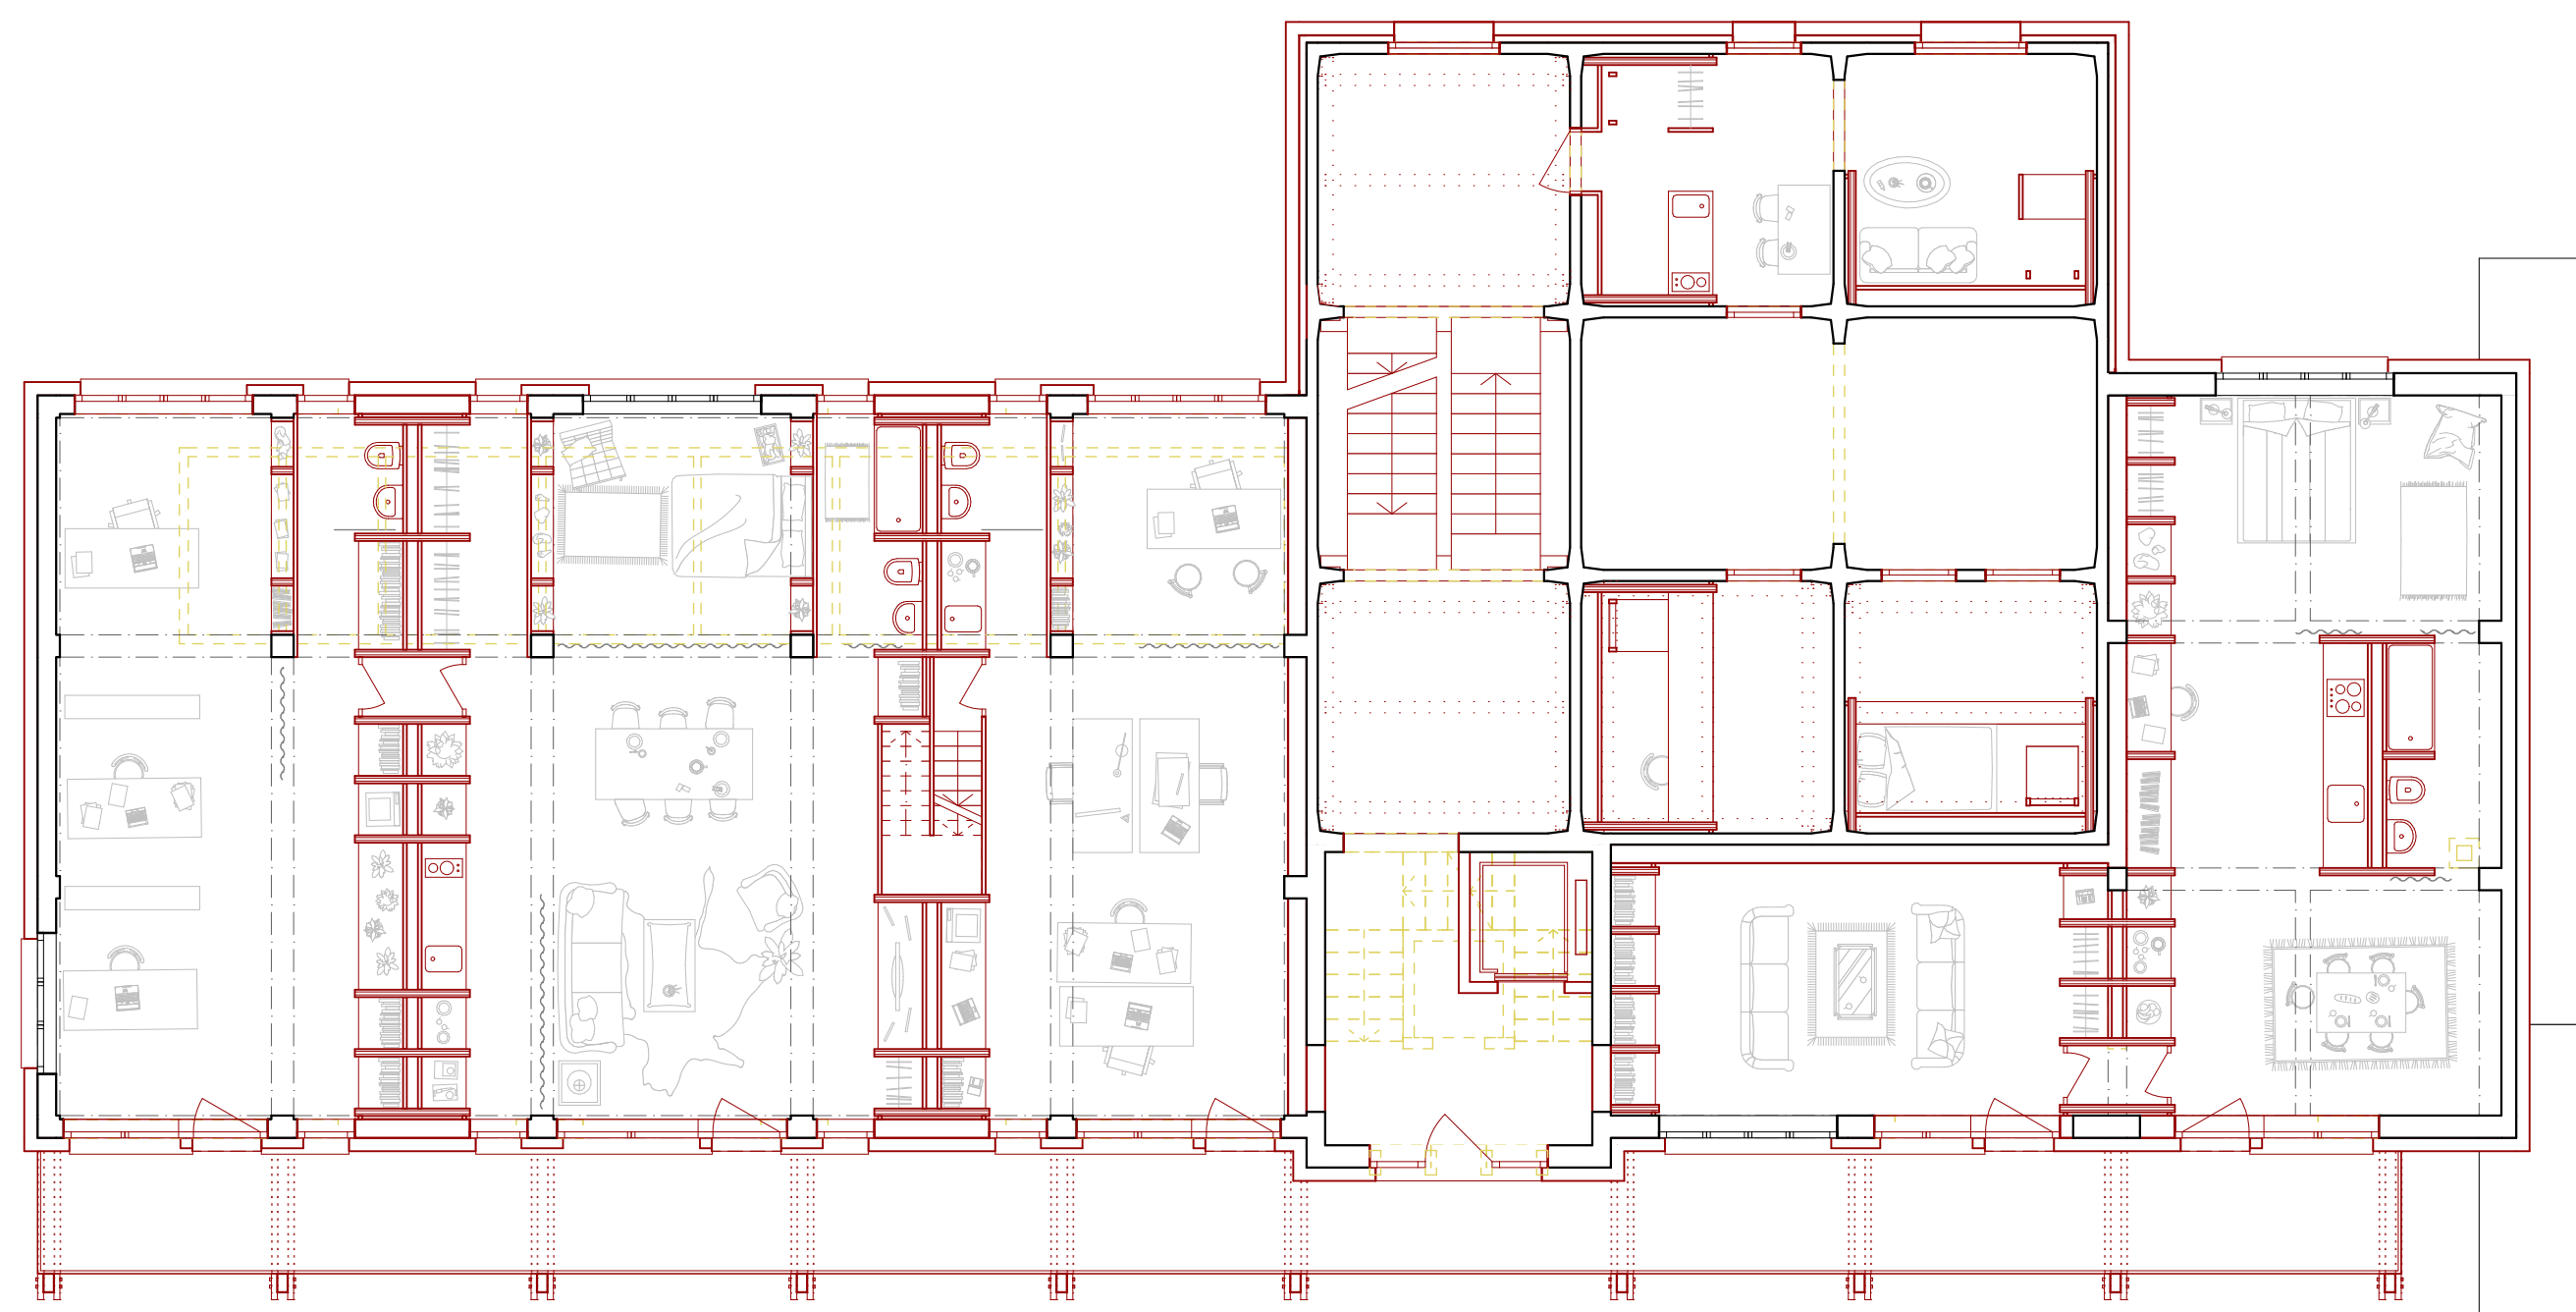


3. Obergeschoss 1:100 2m

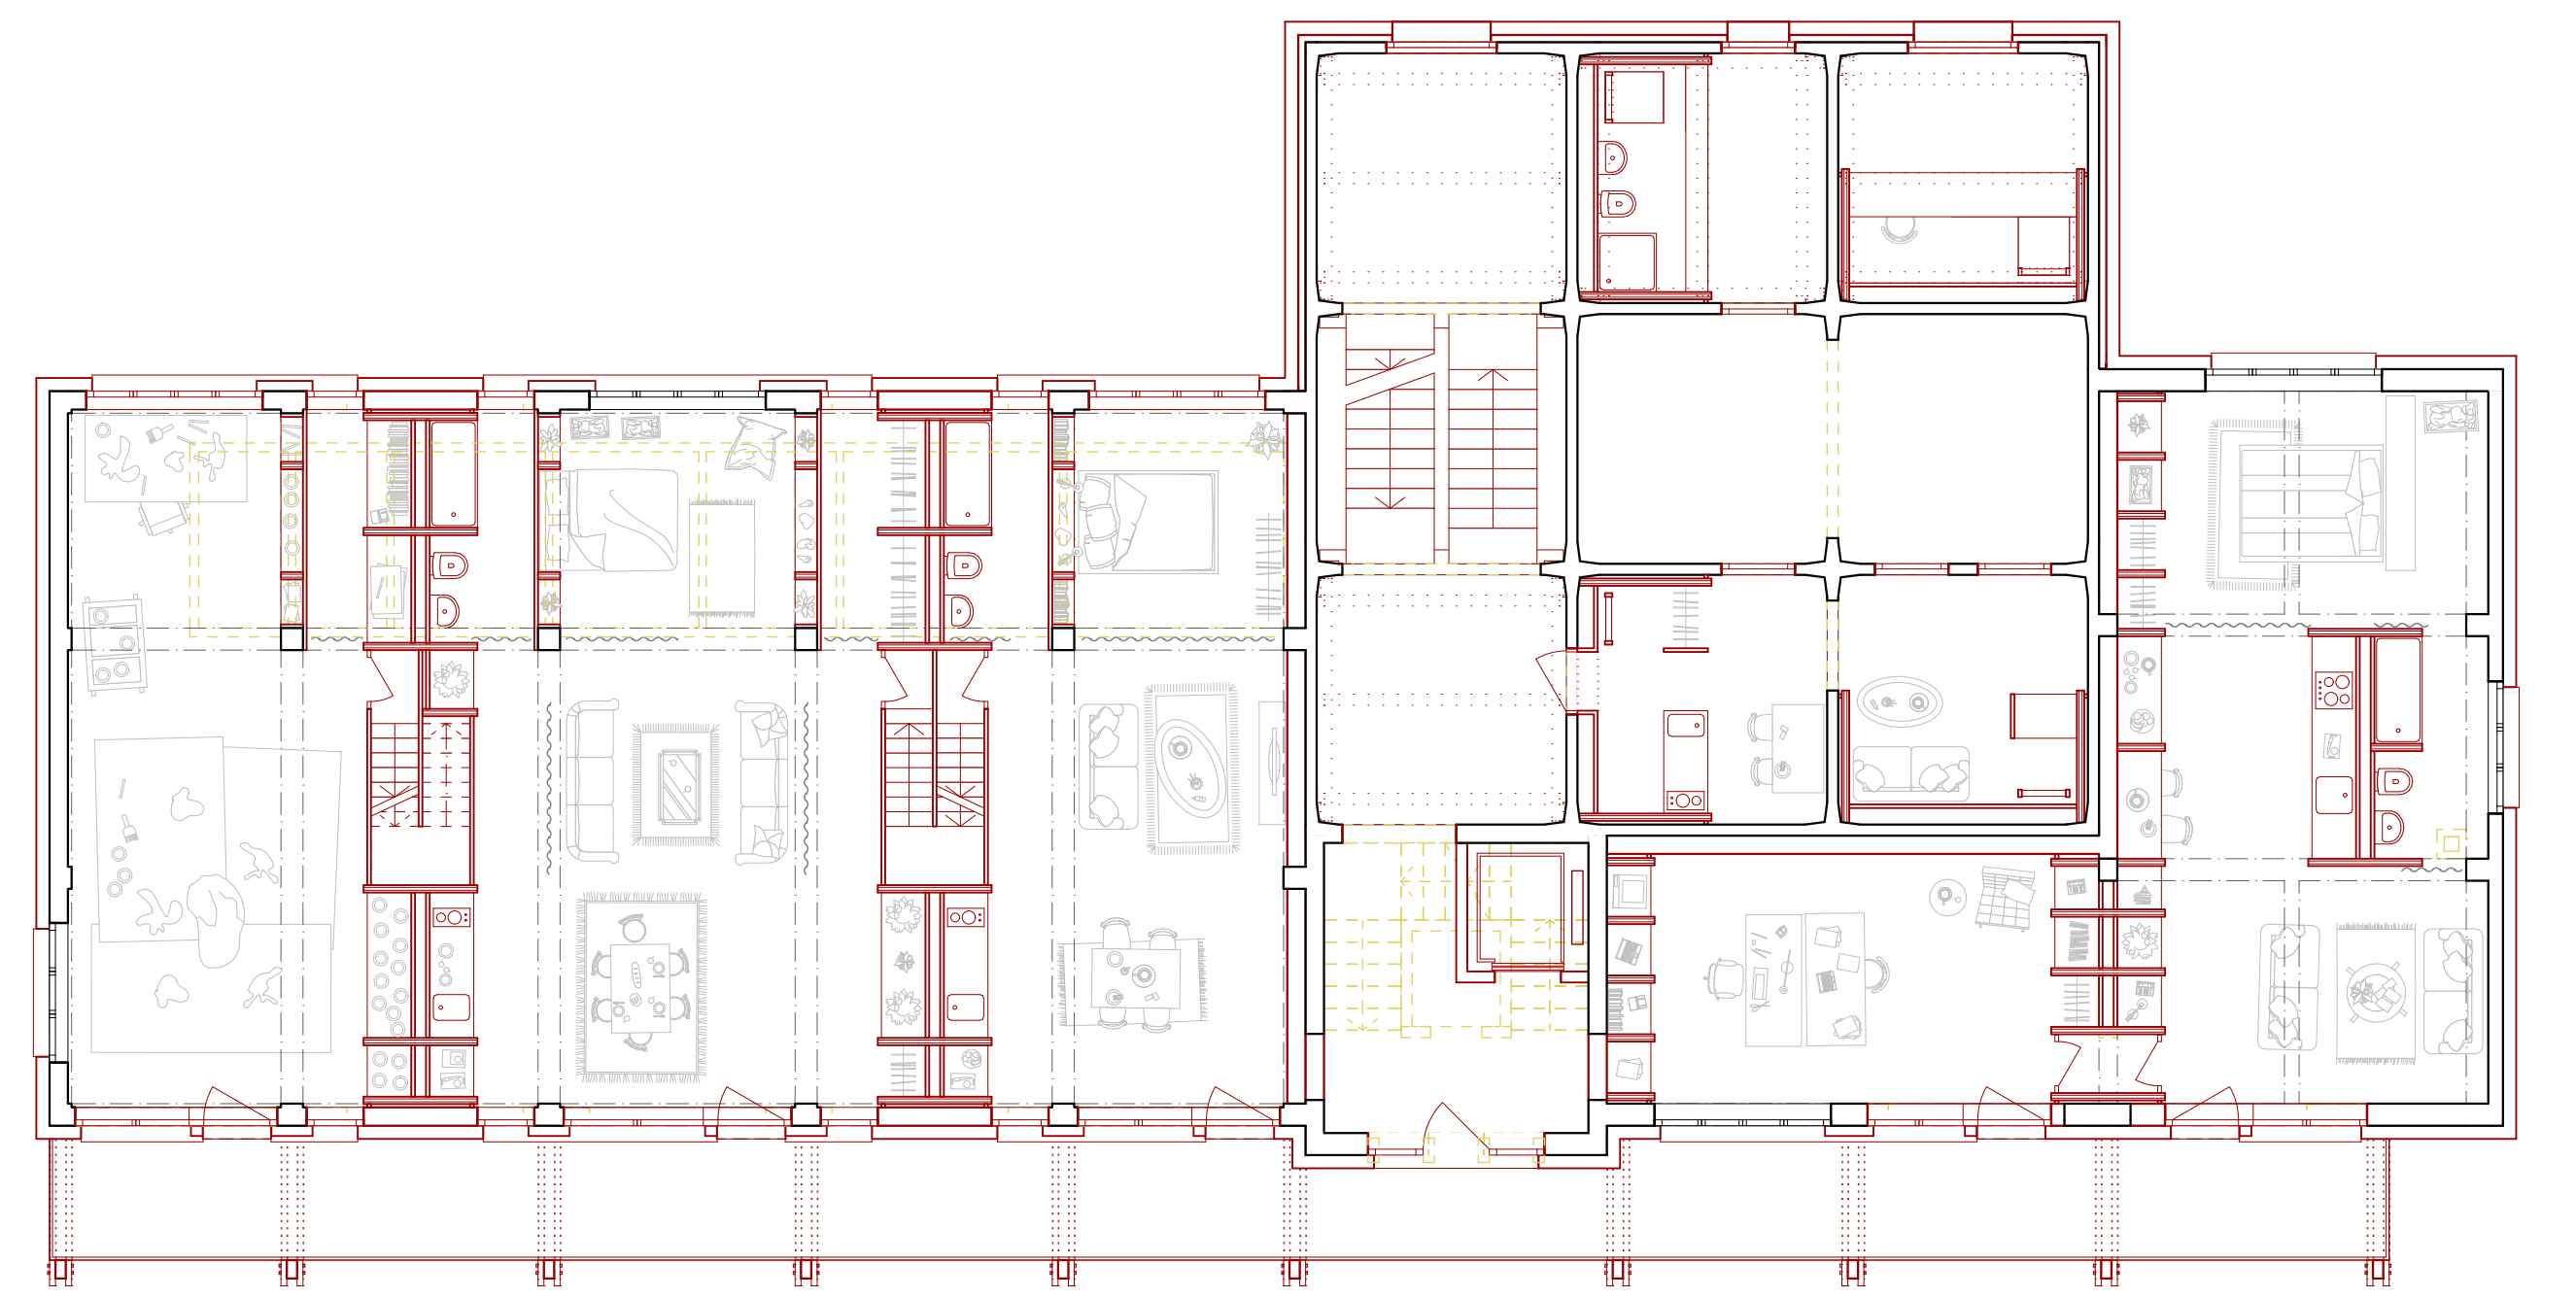



4. Obergeschoss 1:100 2m

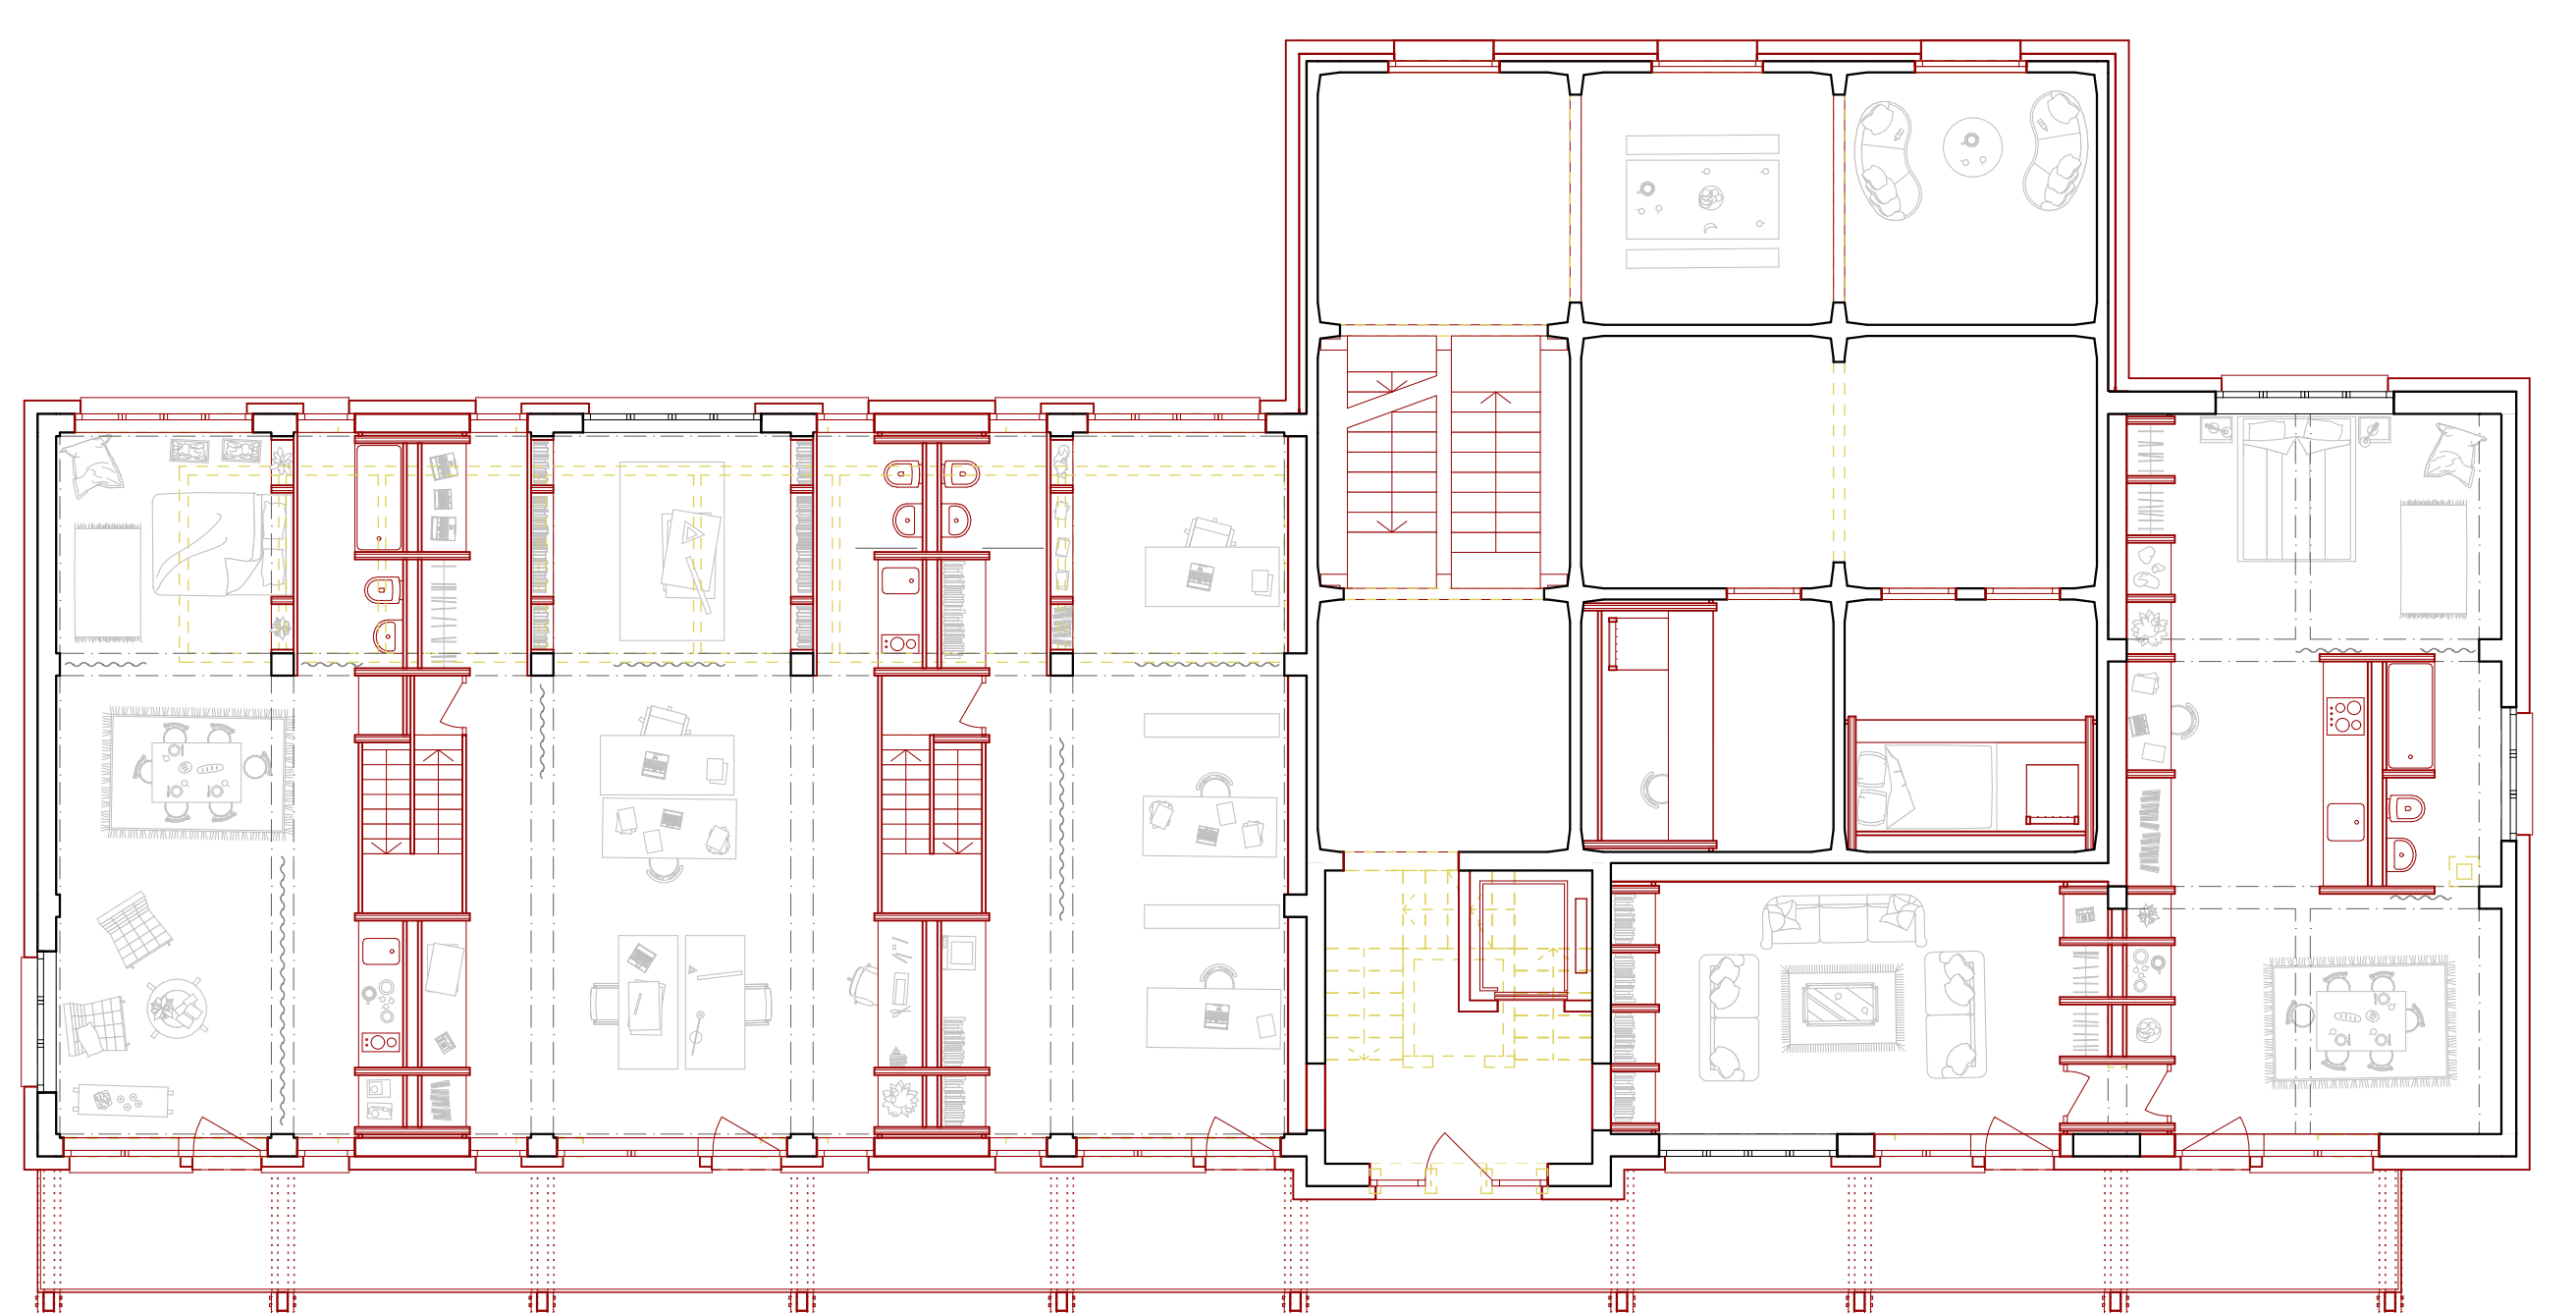


5. Obergeschoss 1:100 2m

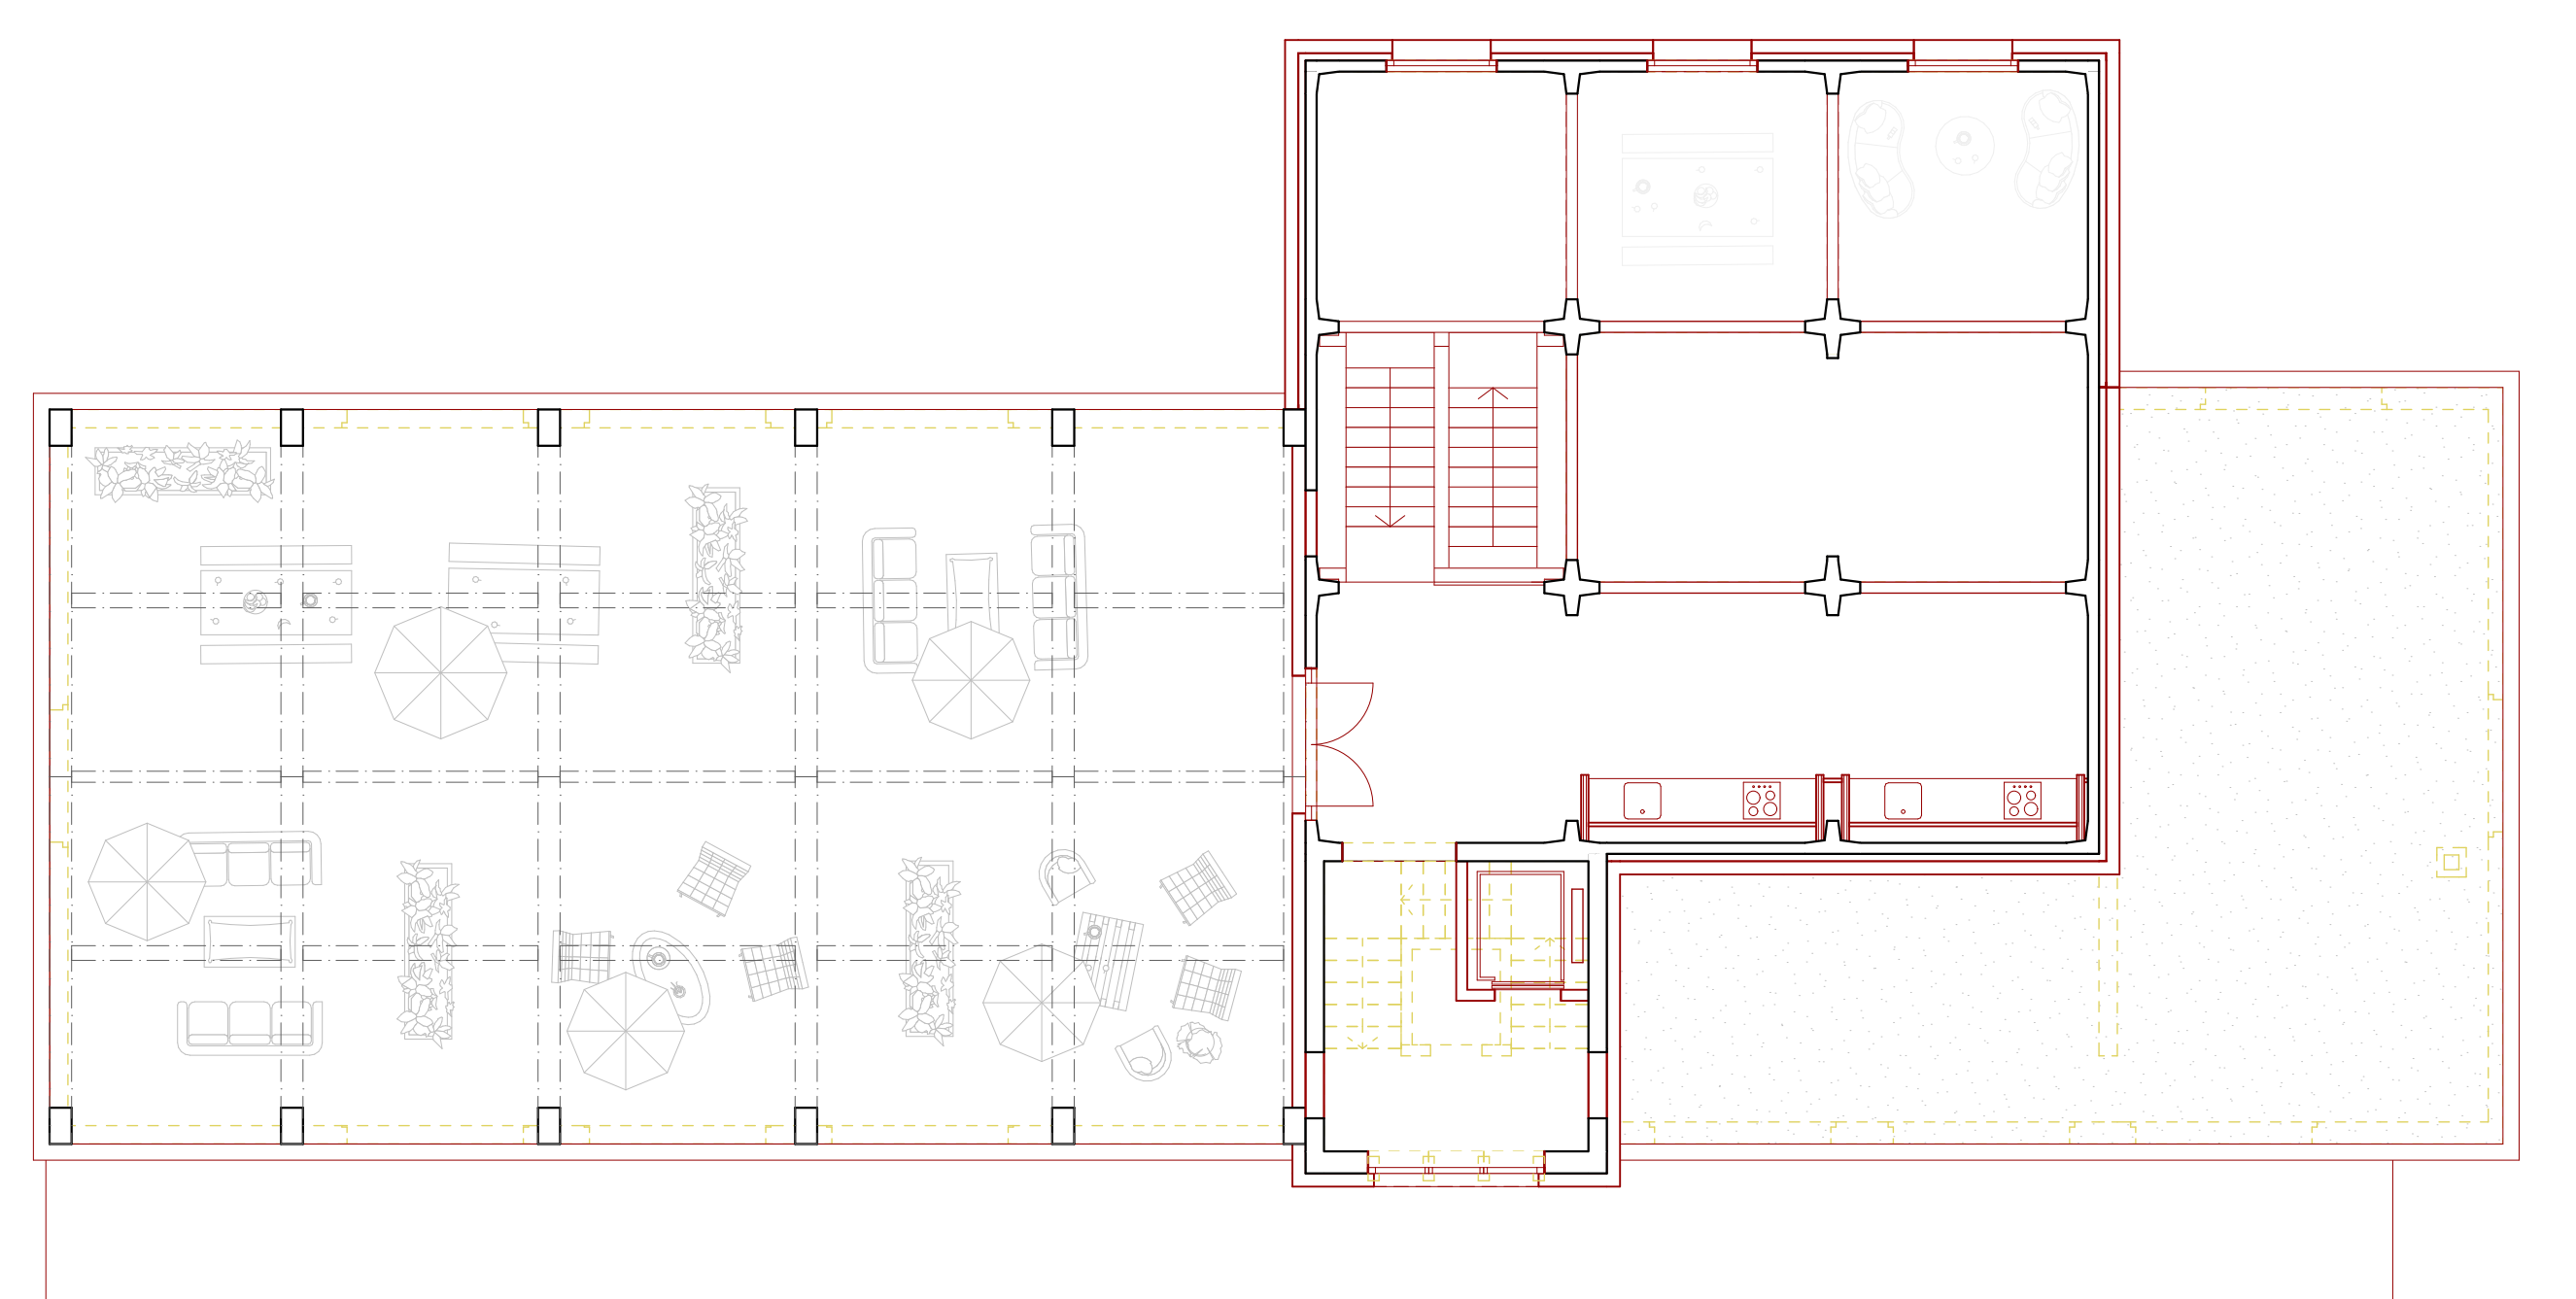


Dachgeschoss 1:100 2m

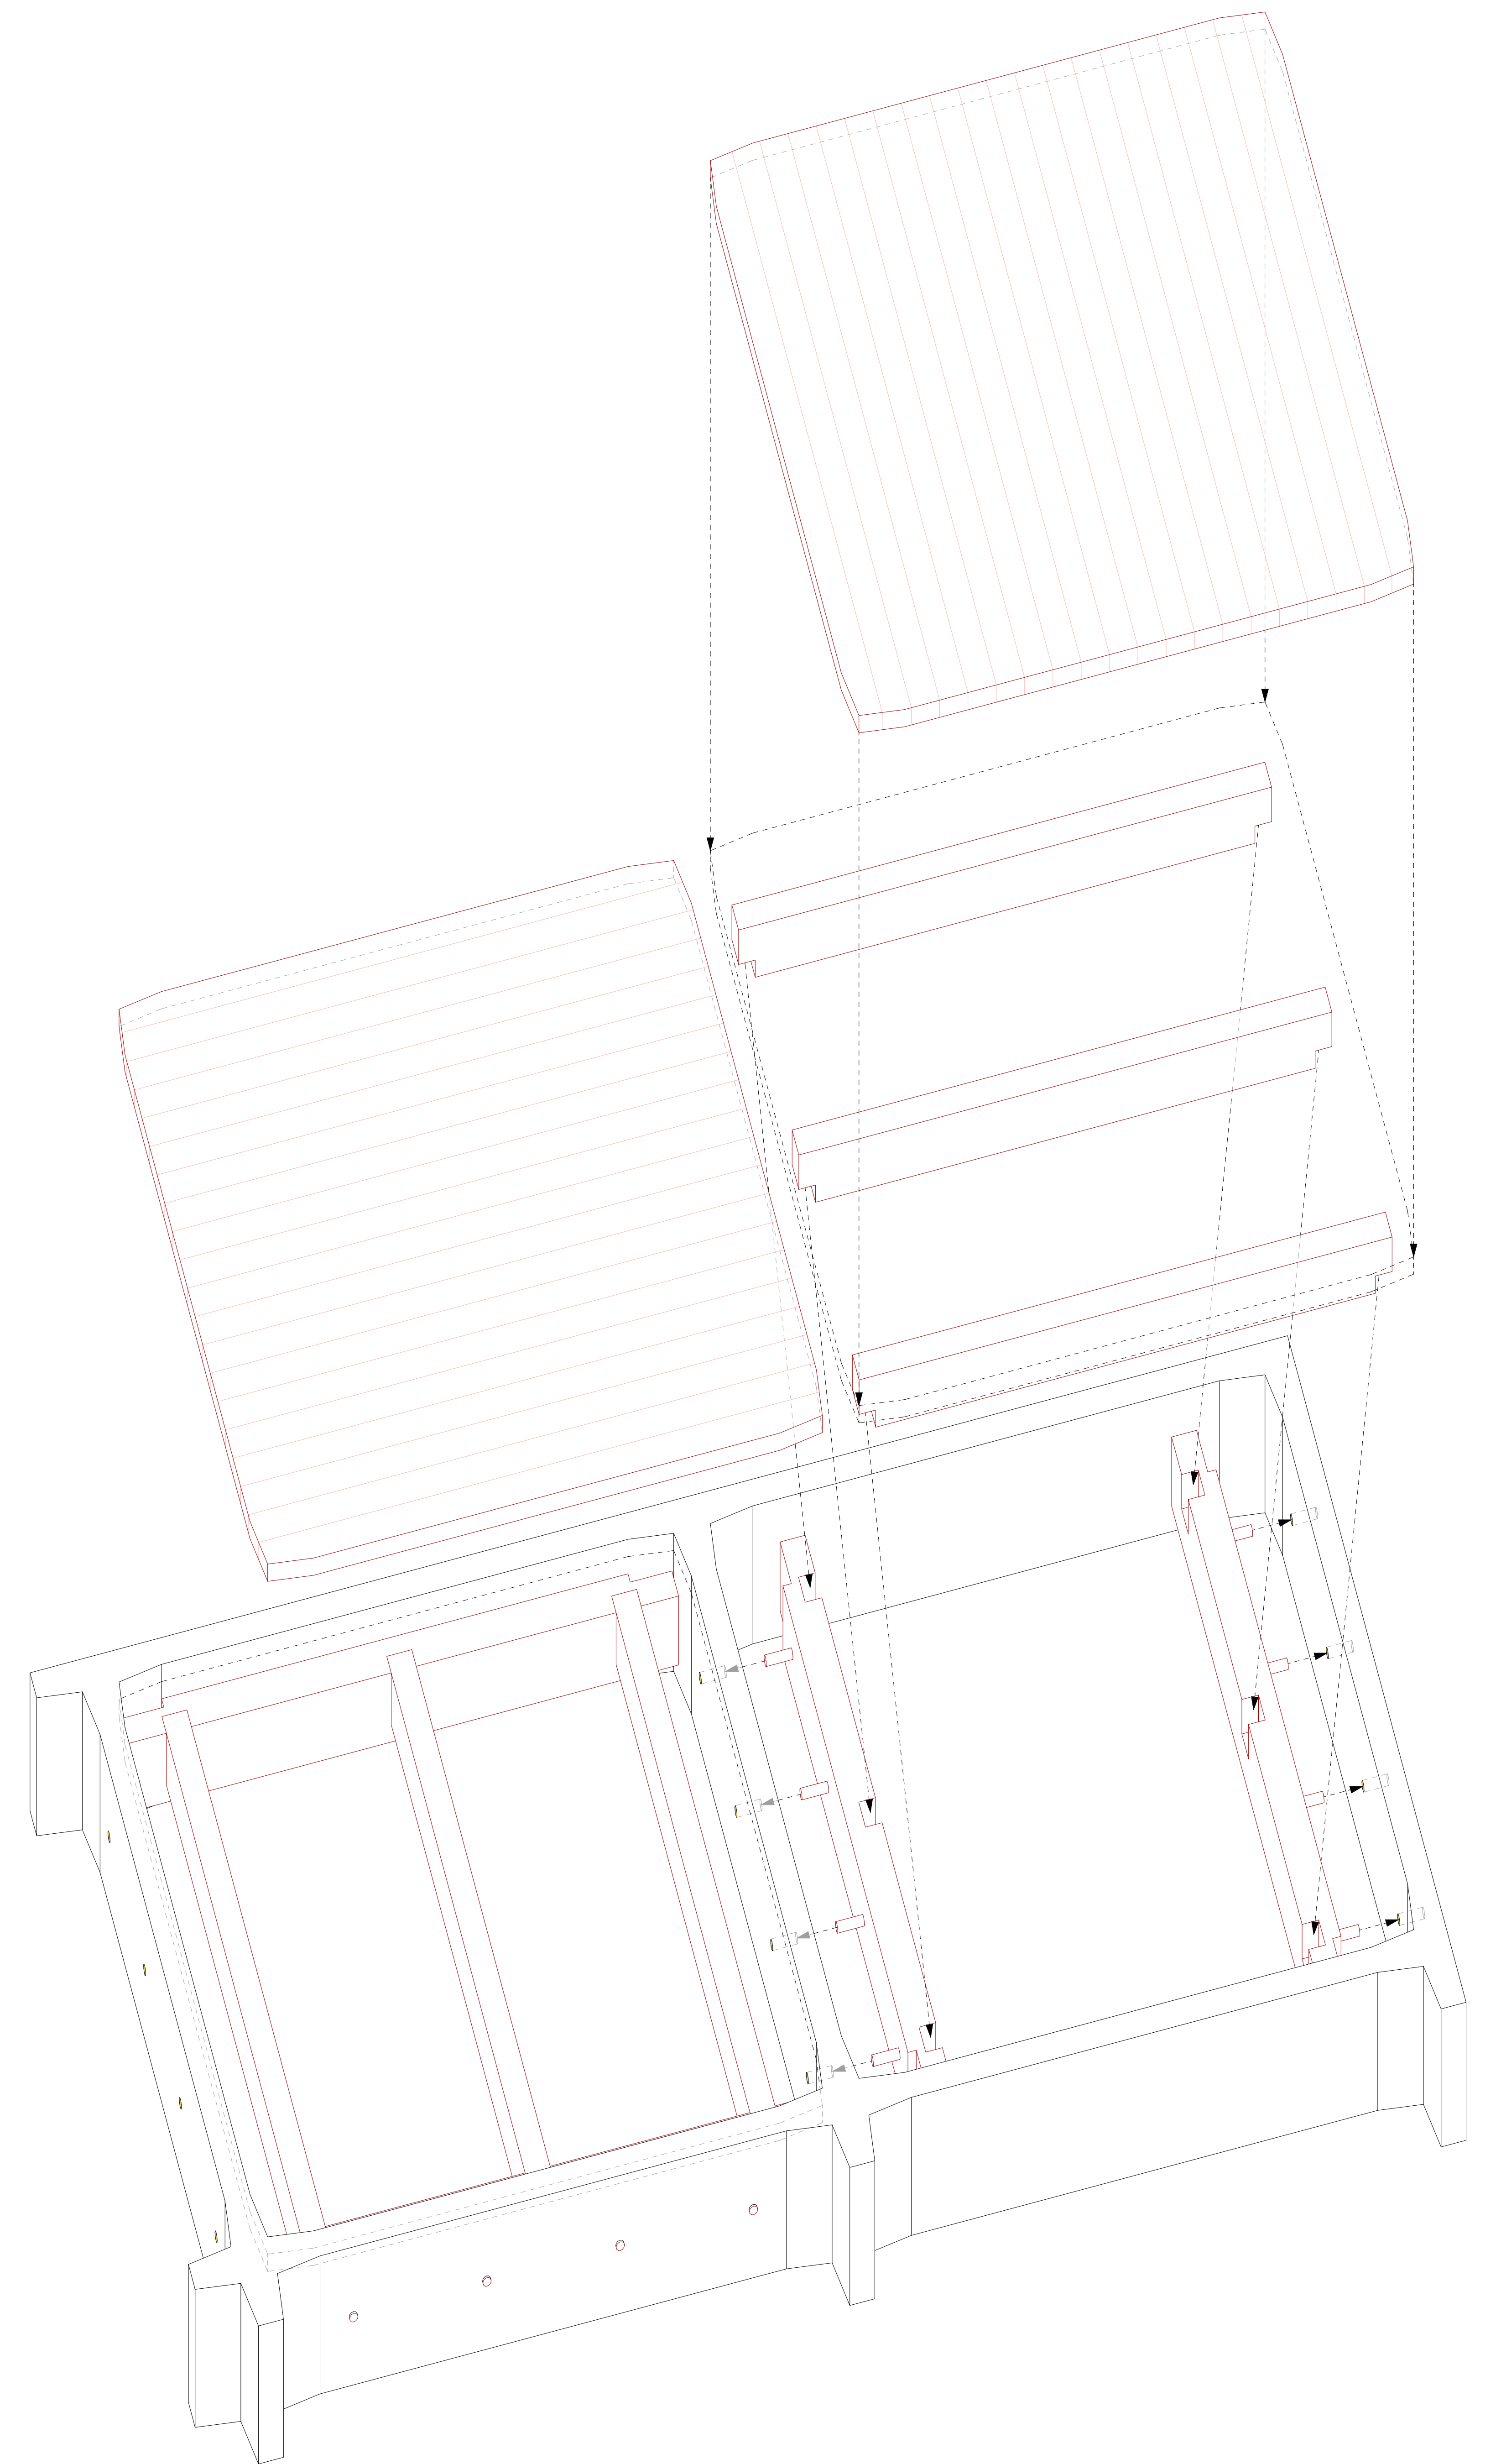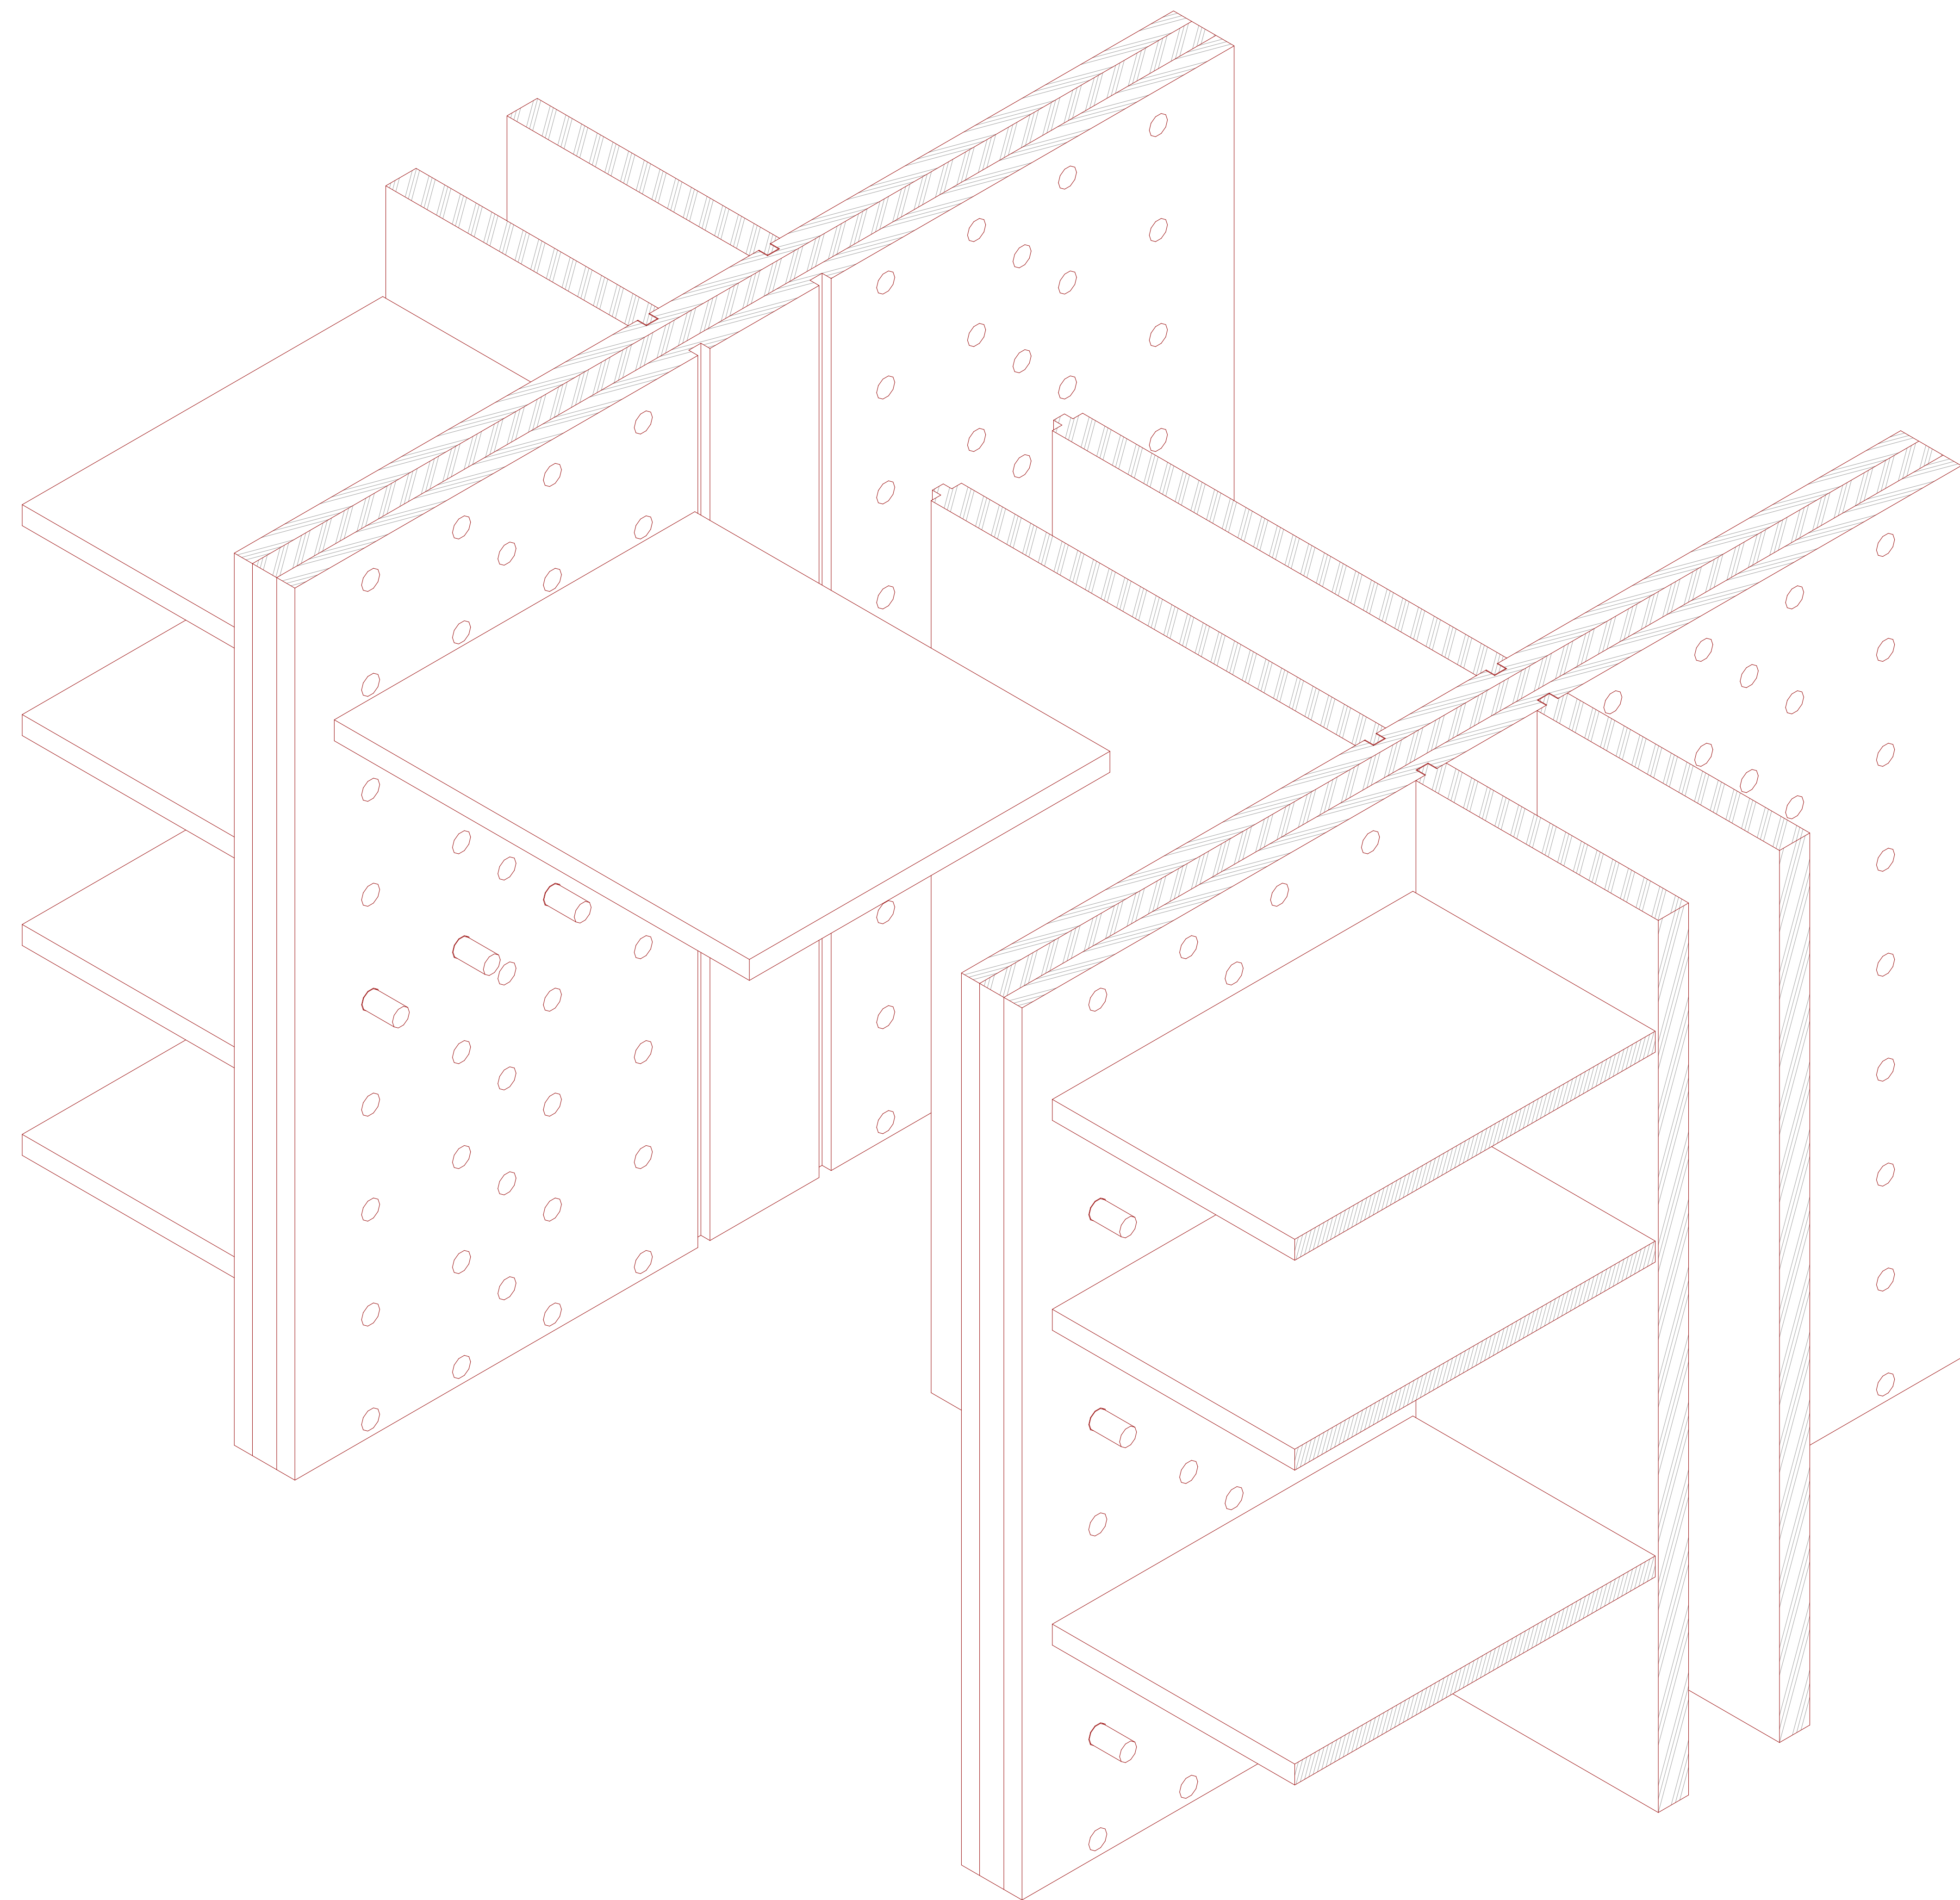

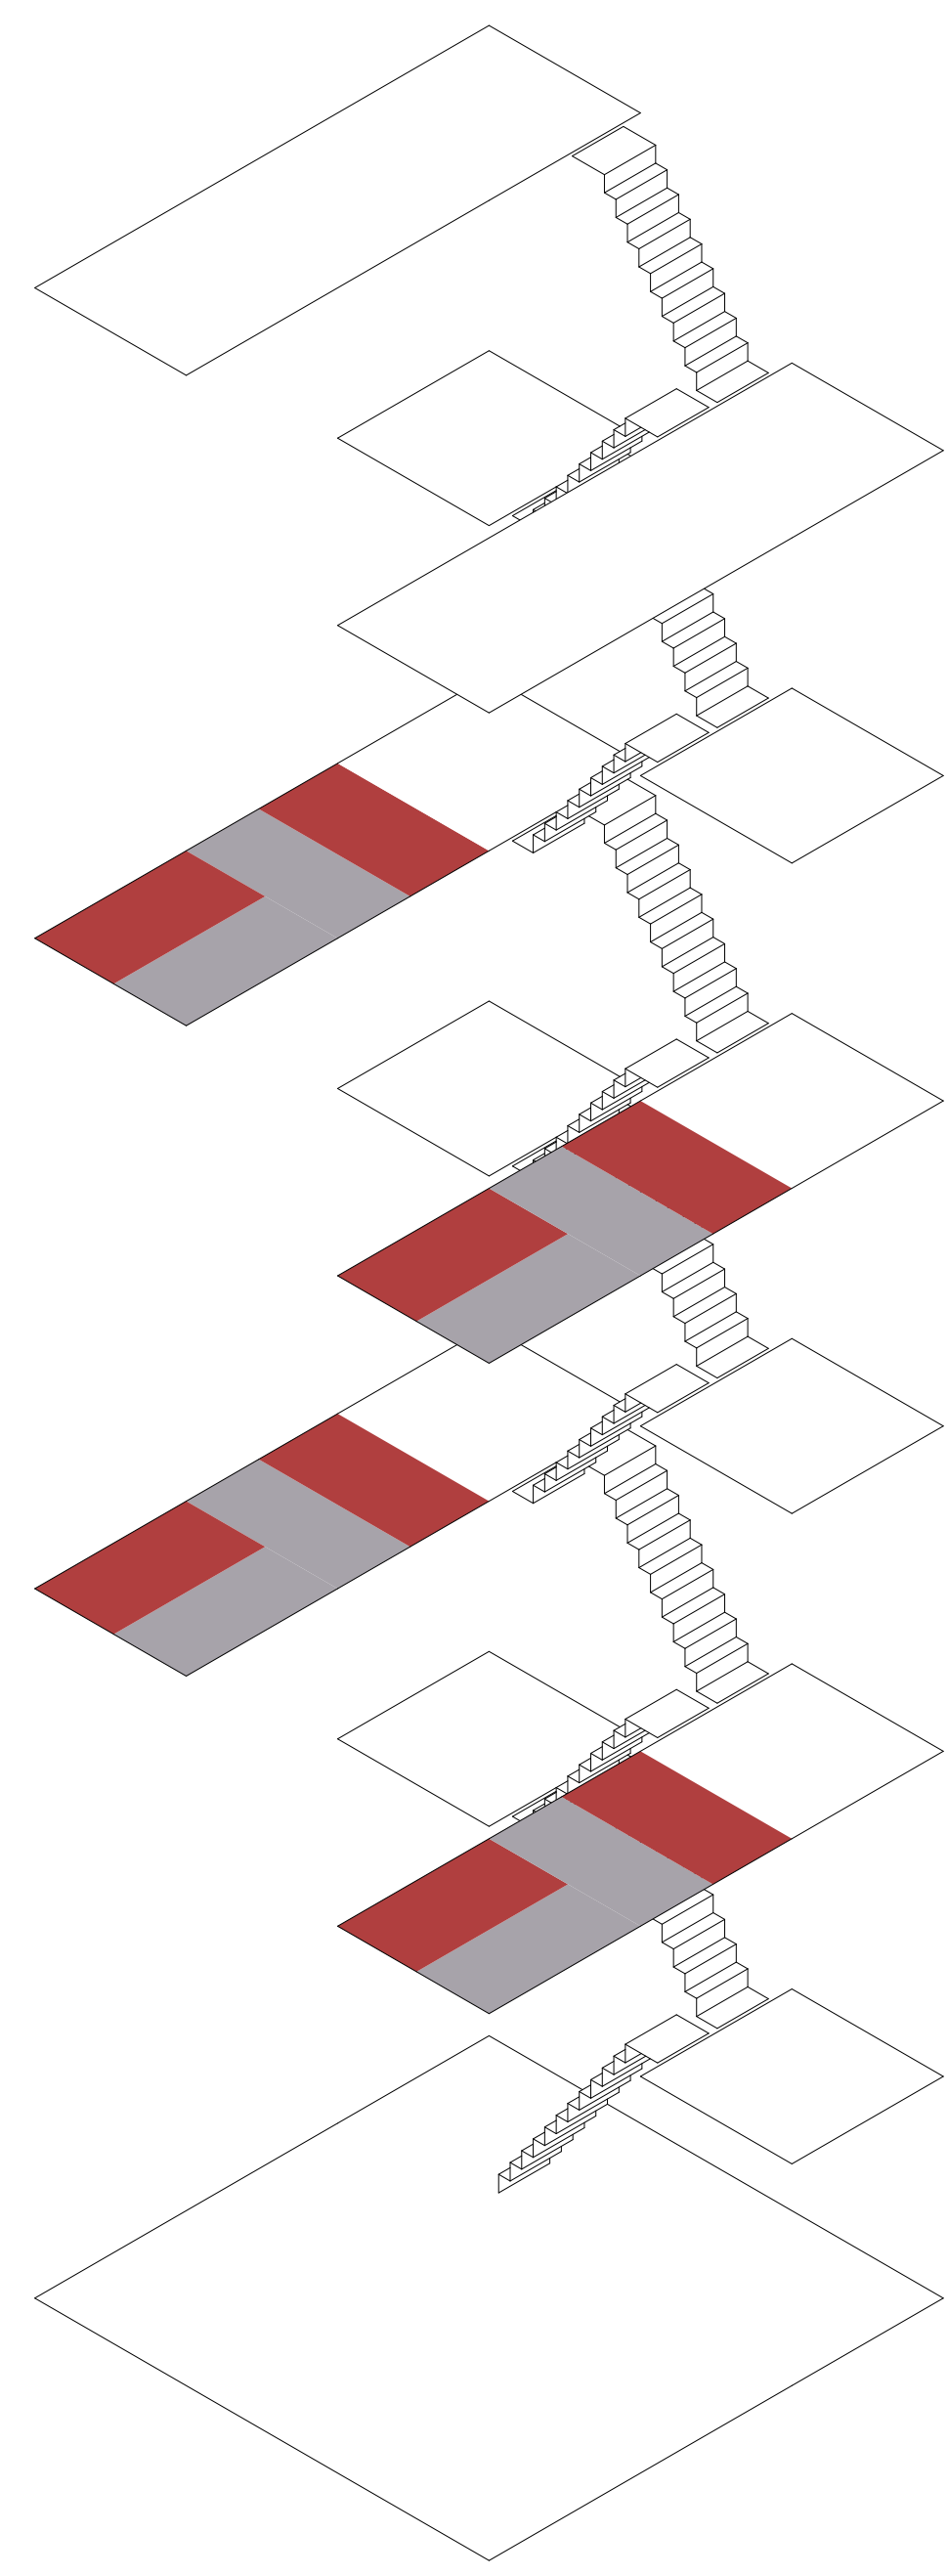

Querschnitt Nutzungseinheiten 1:100 — 2m —

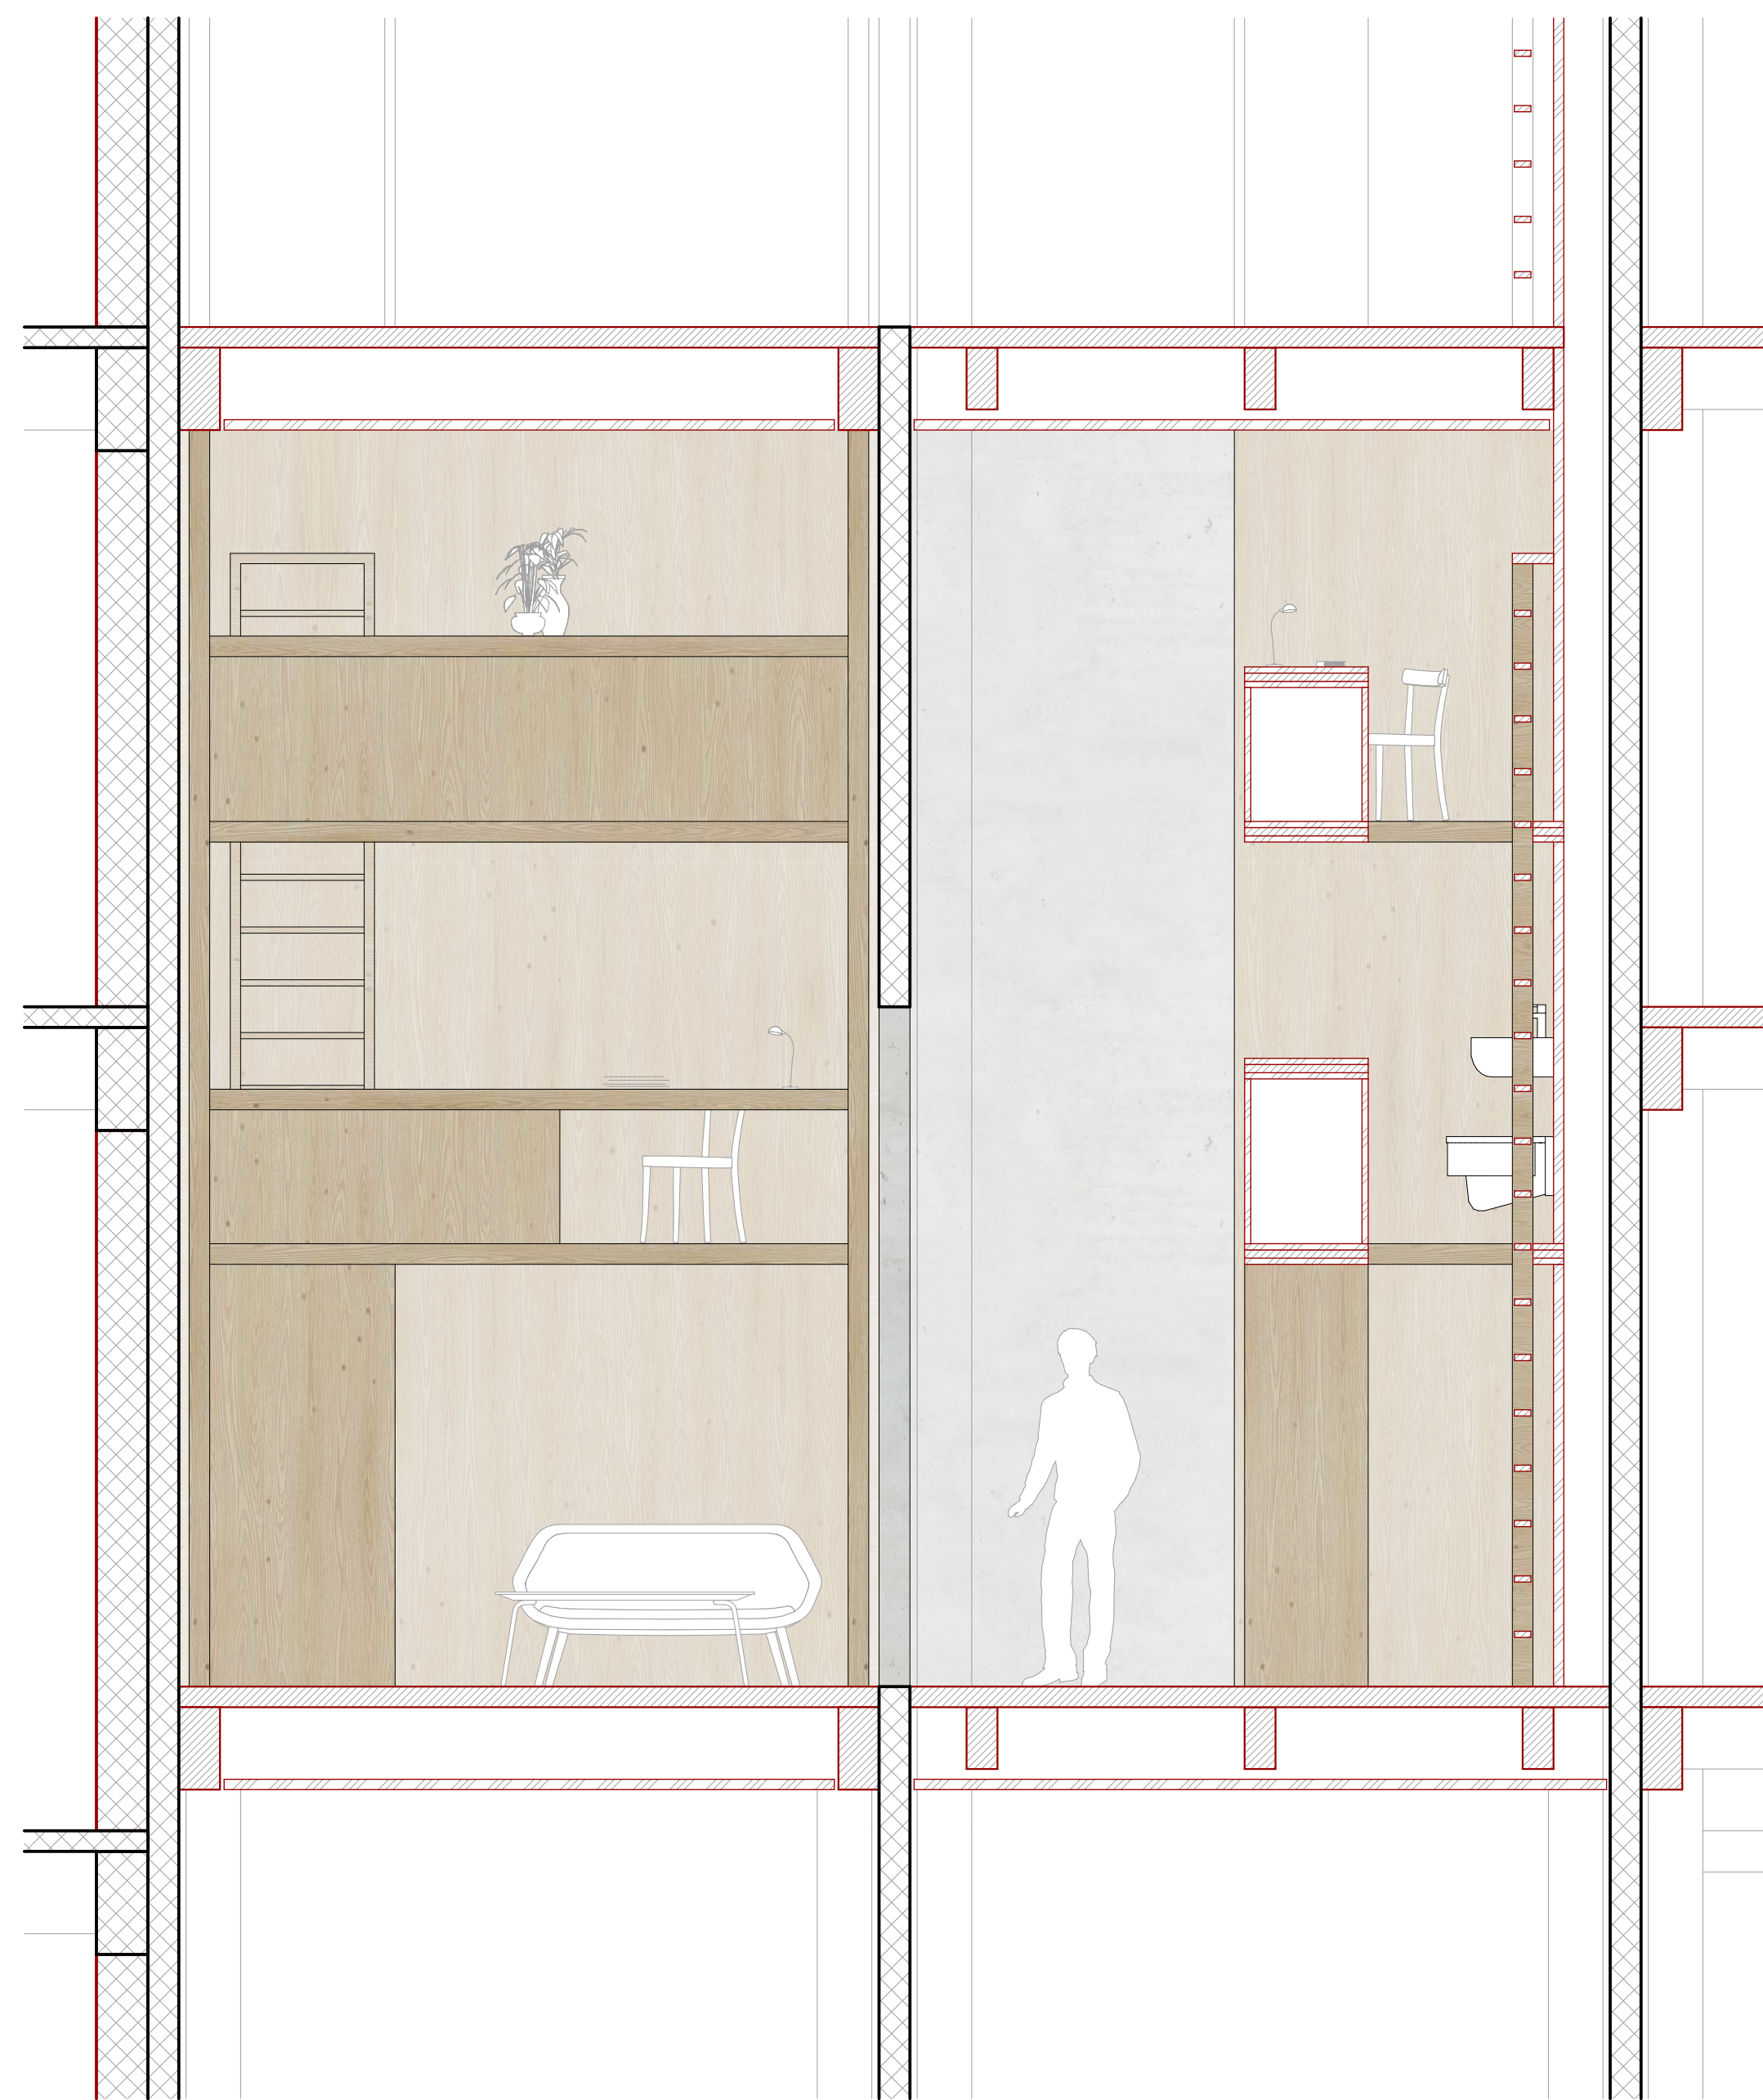

Detailschnitt vertikales Wohnen — 60cm —



Querschnitt durch das Silo 1:100 — 2m —



Südfassade 1:100 — 2m —



Nordfassade 1:100 — 2m —



