



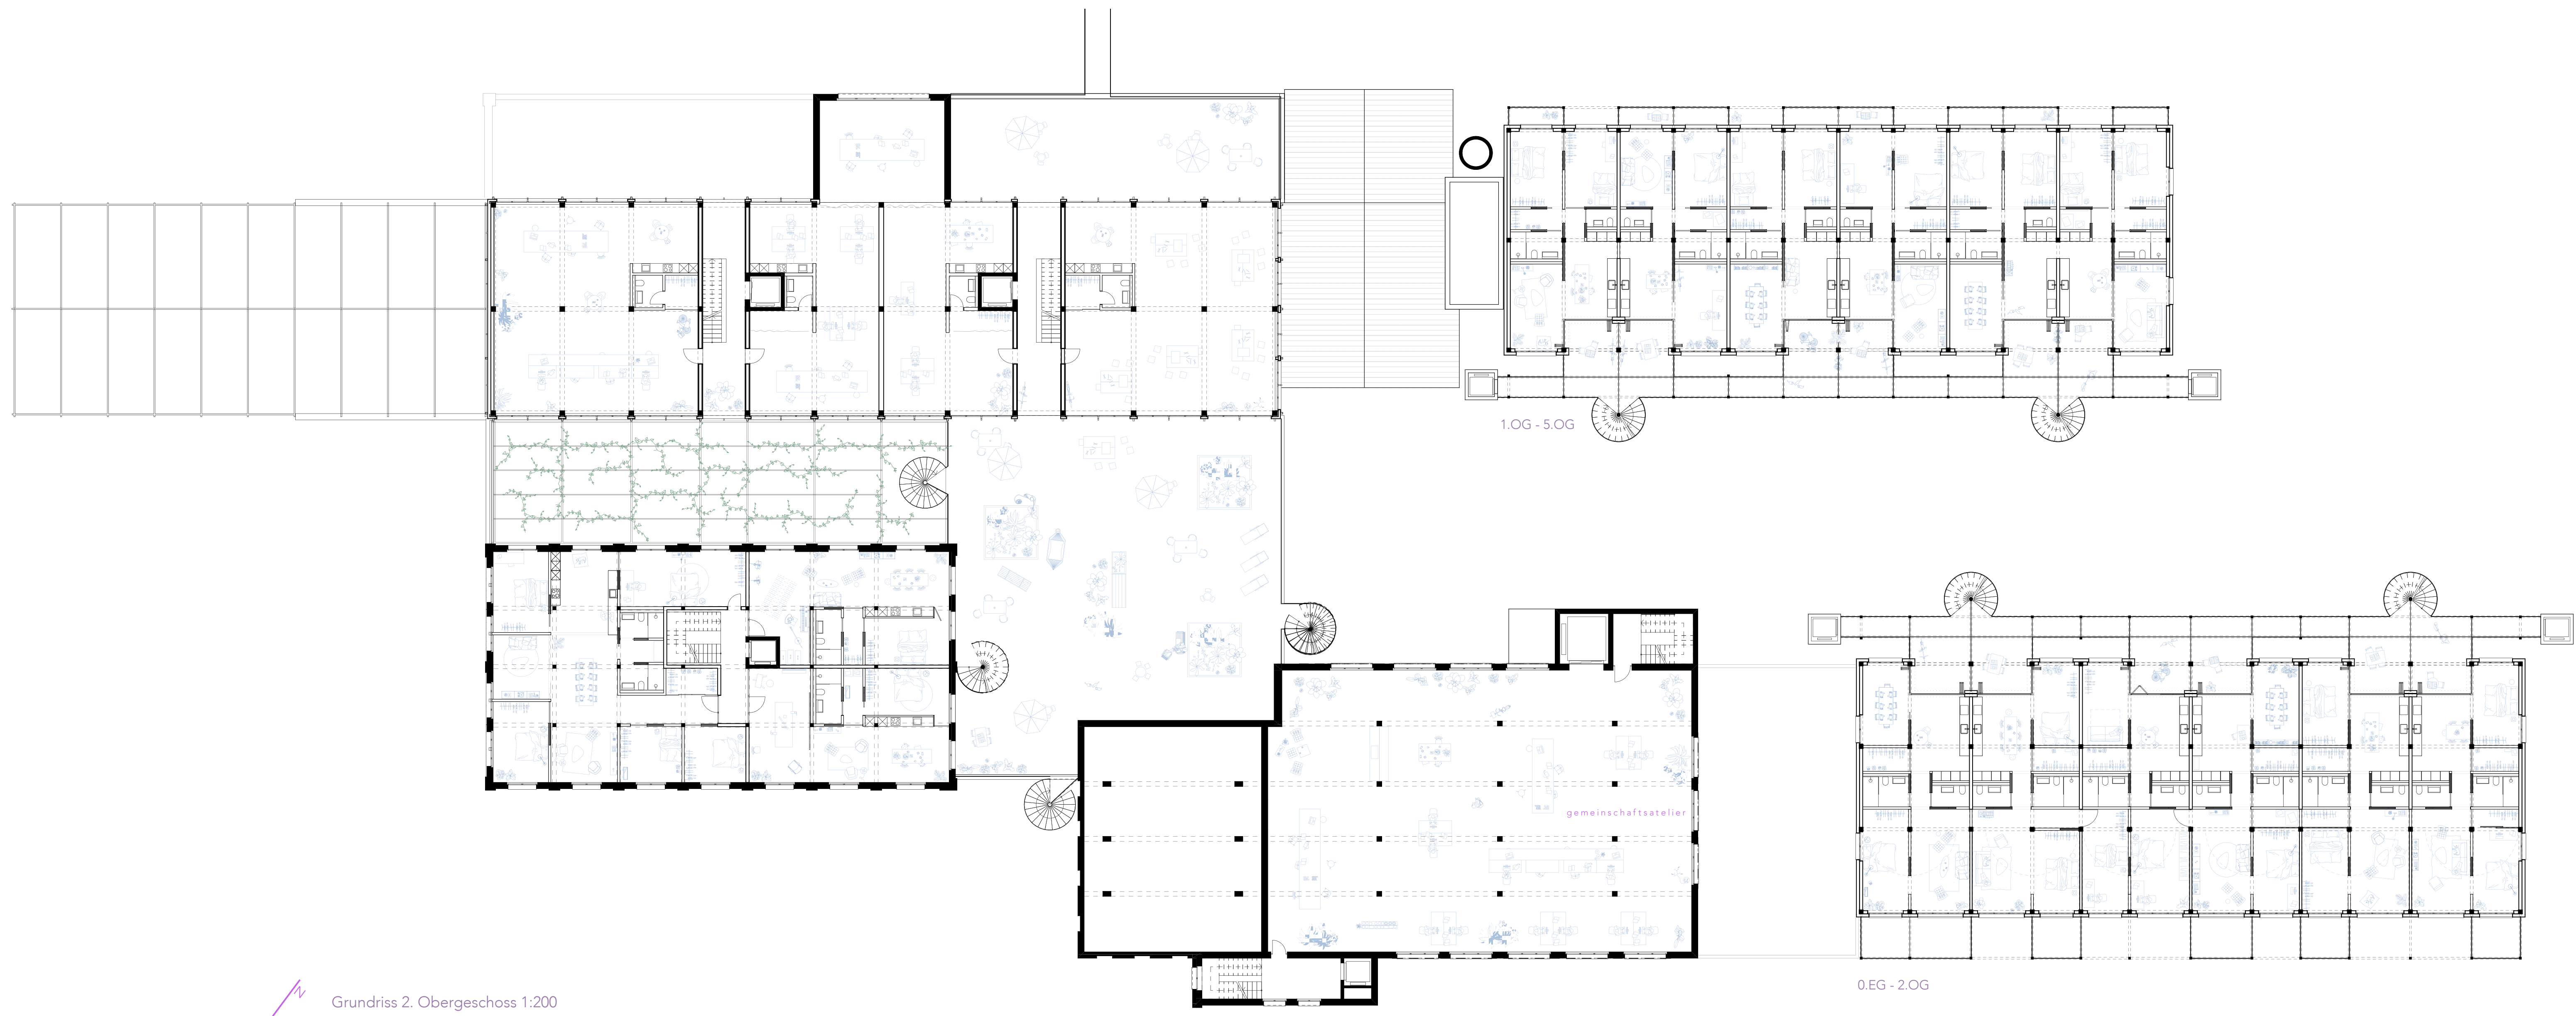

Grundriss 2. Obergeschoss 1:200



Schema 2.OG

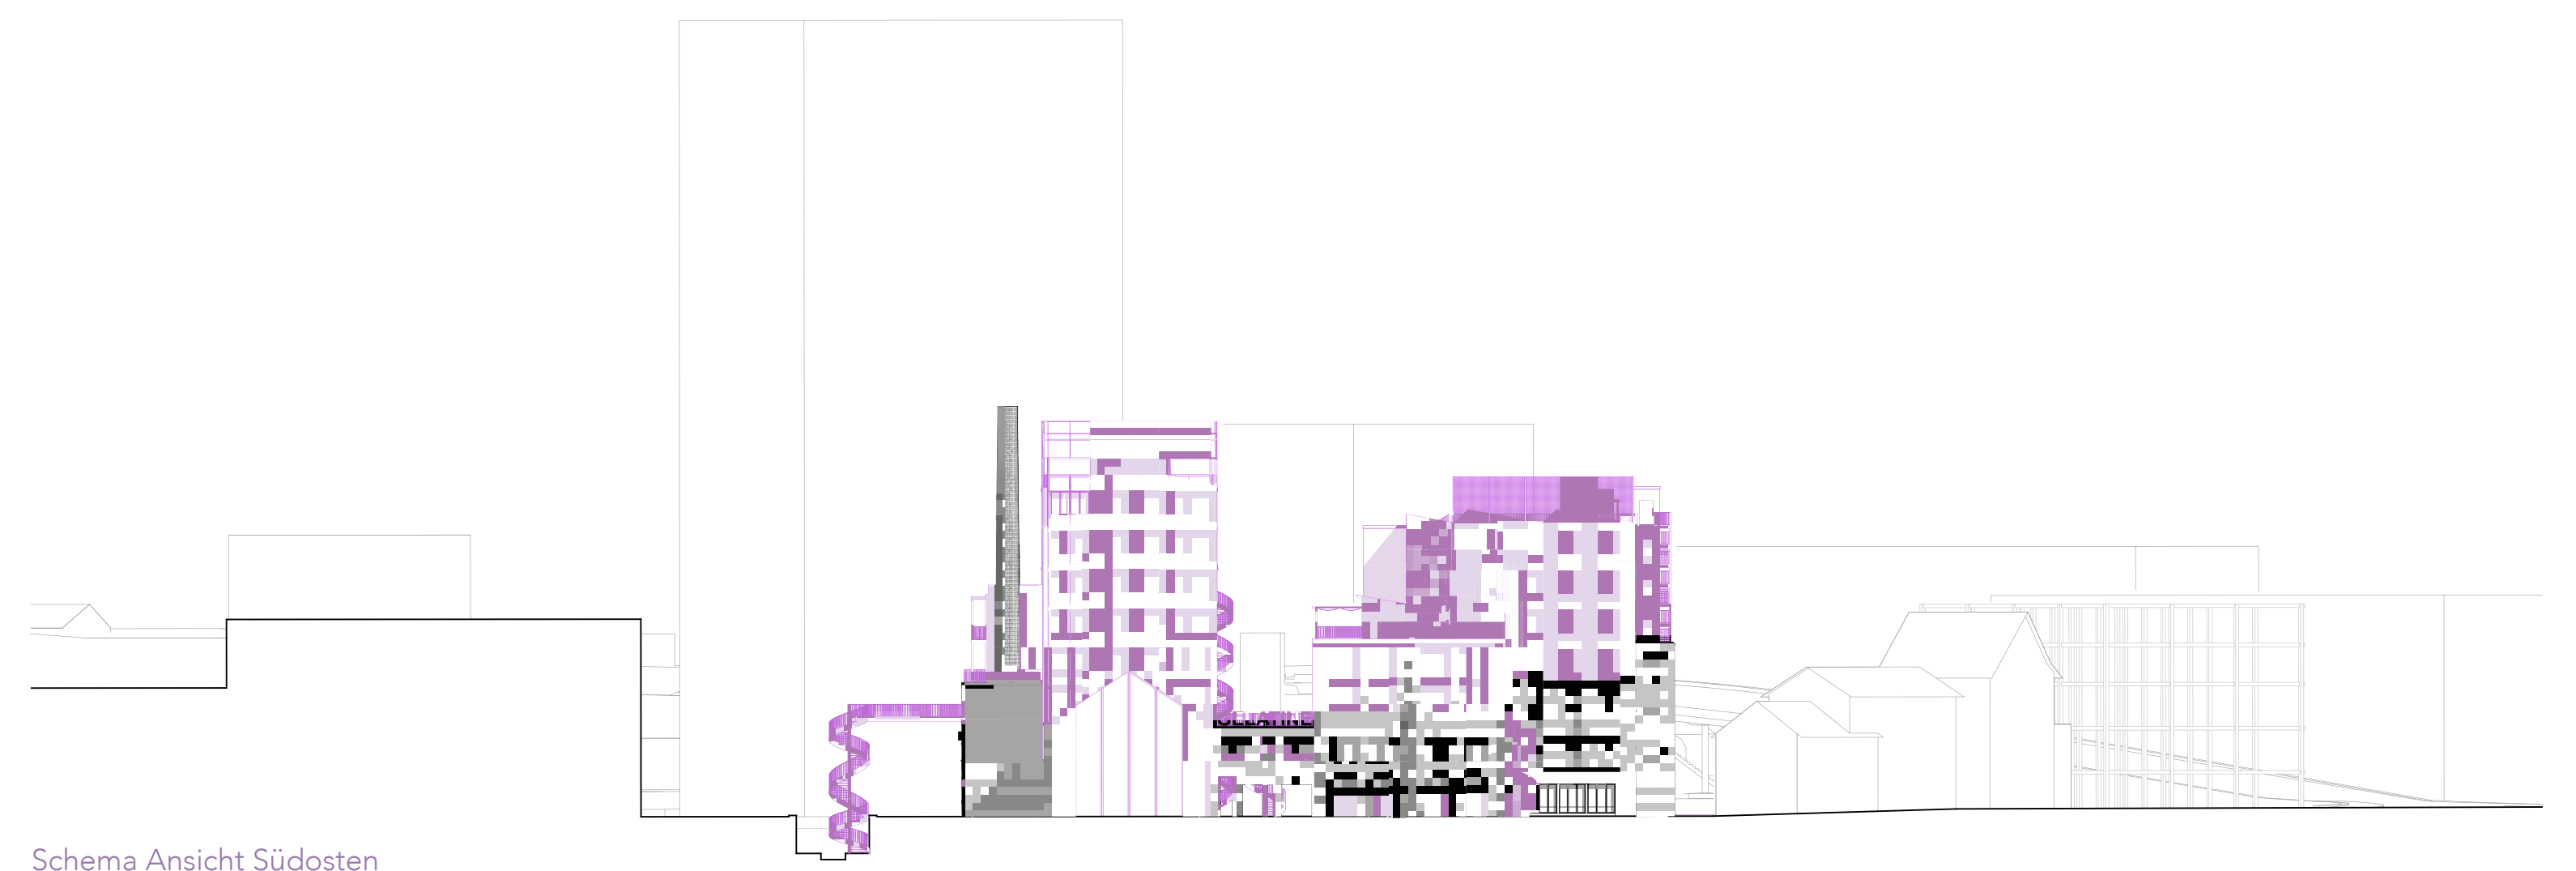


Schema Ansicht Südosten



Ansicht Südosten 1:200



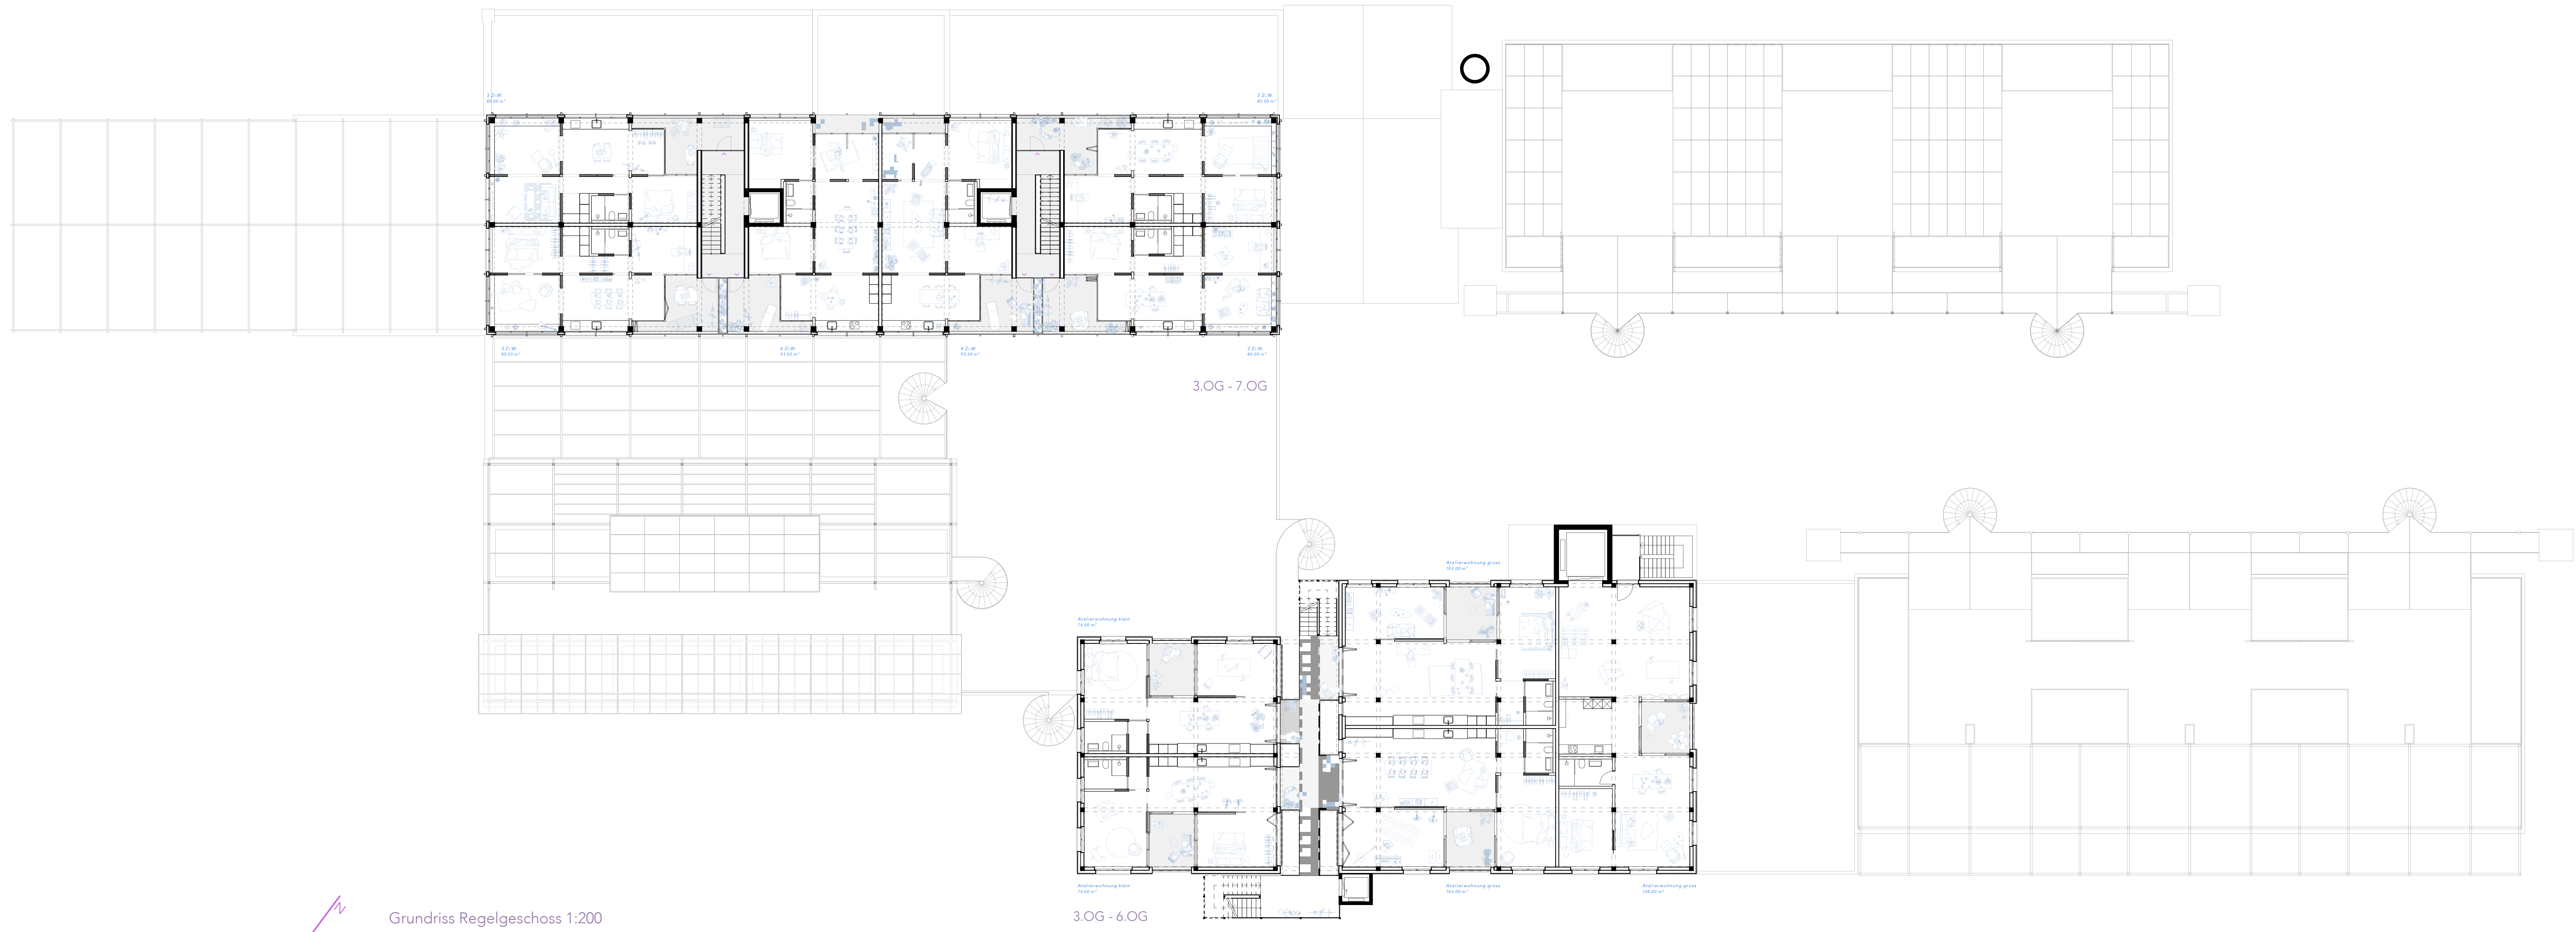

Grundriss Regelgeschoss 1:200

