

Bachelor-Thesis an der Hochschule Luzern - Technik & Architektur

Titel **Die Büttenehalde – Leben an der Wohnstrasse**

Diplomandin/Diplomand **Wermelinger, Michelle**

Bachelor-Studiengang **Bachelor Architektur**

Semester **FS24**

Dozentin/Dozent **Wülser, Stefan**

Expertin/Experte **Koch, Philippe**

Abstract Deutsch

Klicken oder tippen Sie hier, um Text einzugeben.


Abstract English



Klicken oder tippen Sie hier, um Text einzugeben.


Ort, Datum **Neunkirch, 14.06.2024**

© **Michelle Wermelinger, Hochschule Luzern – Technik & Architektur**



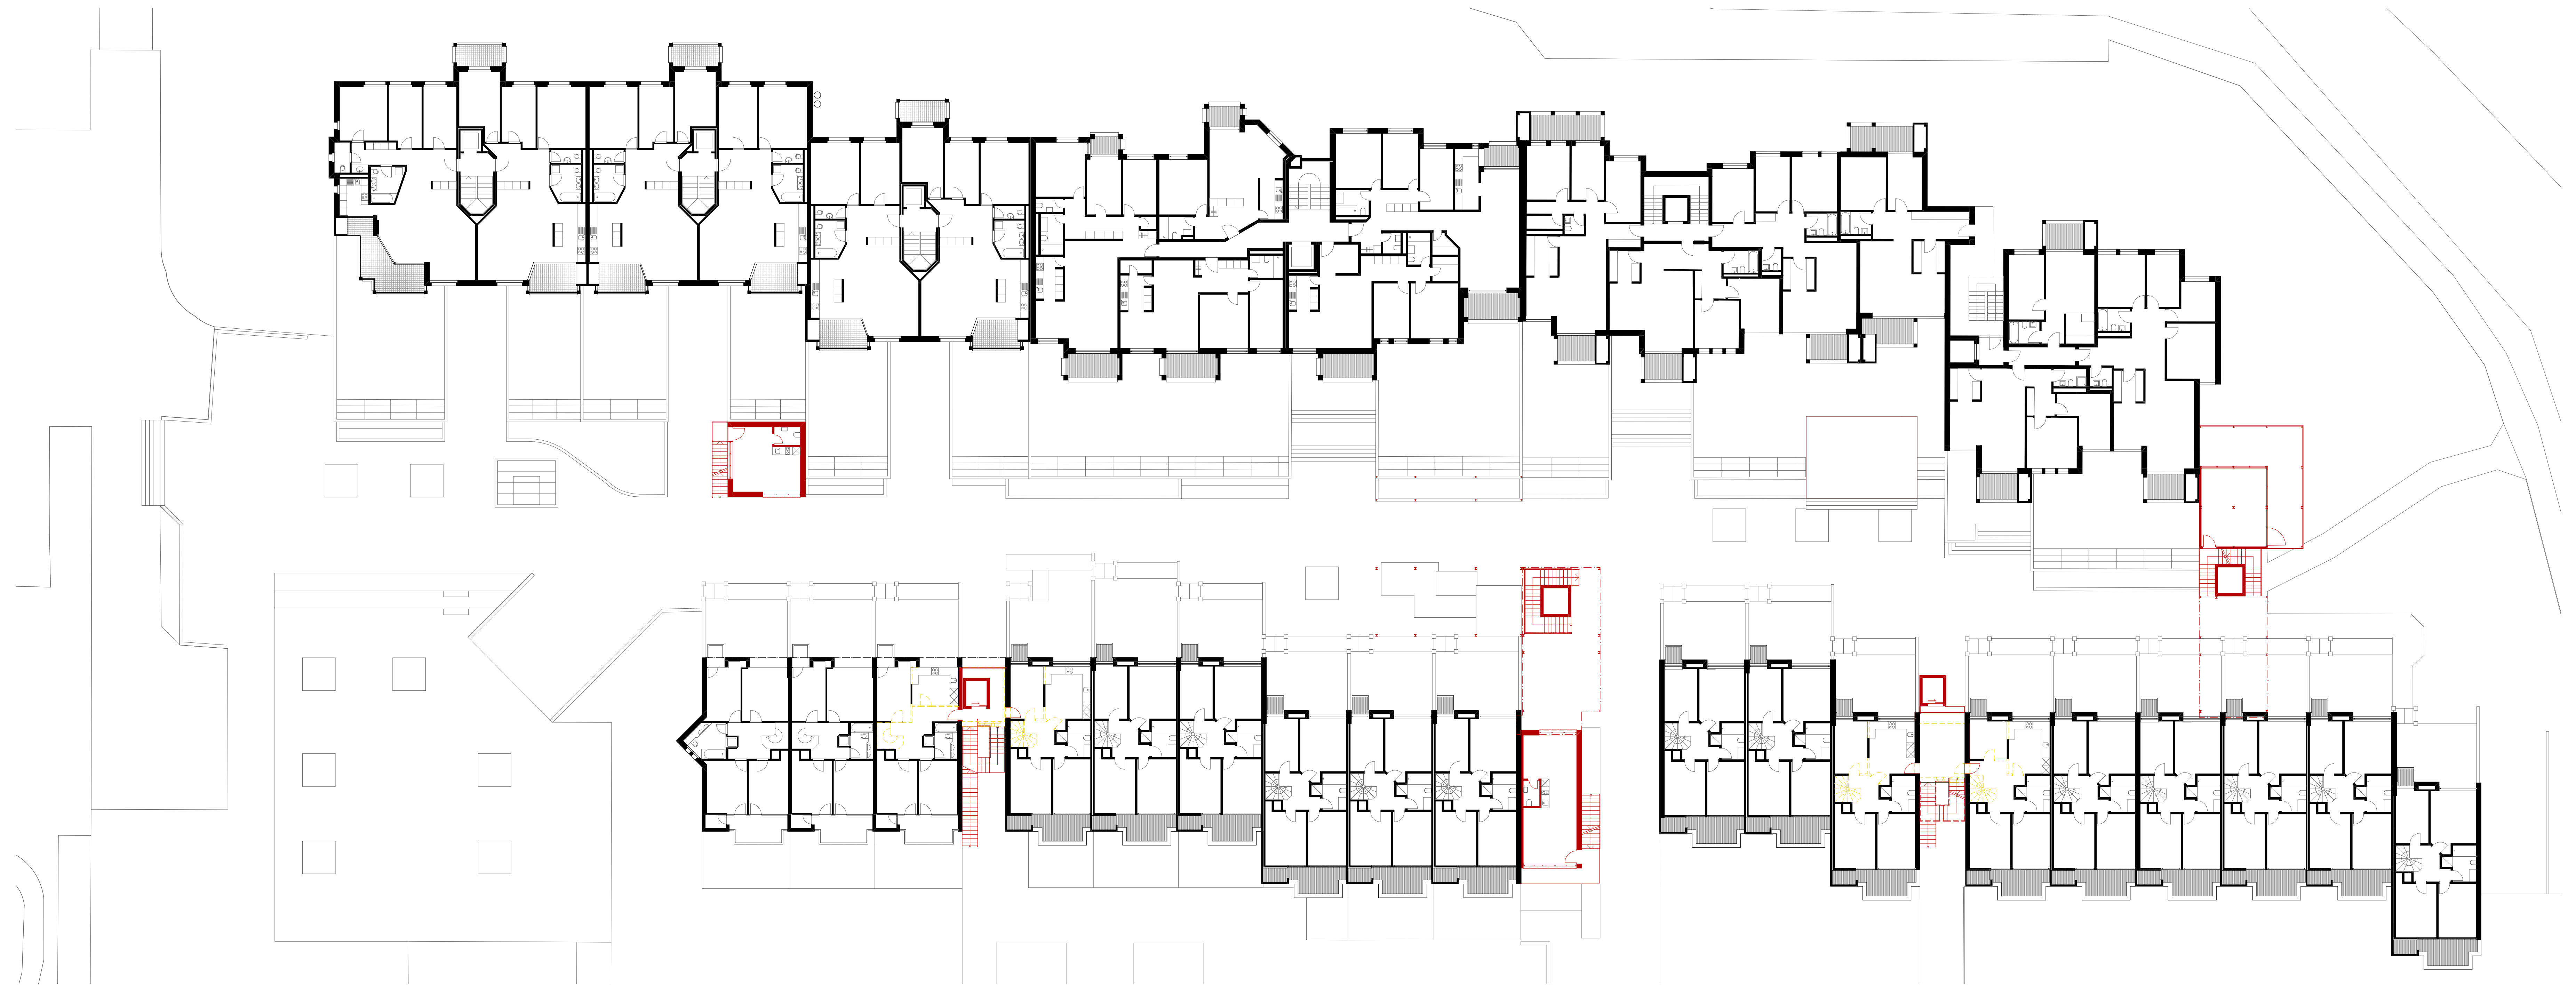


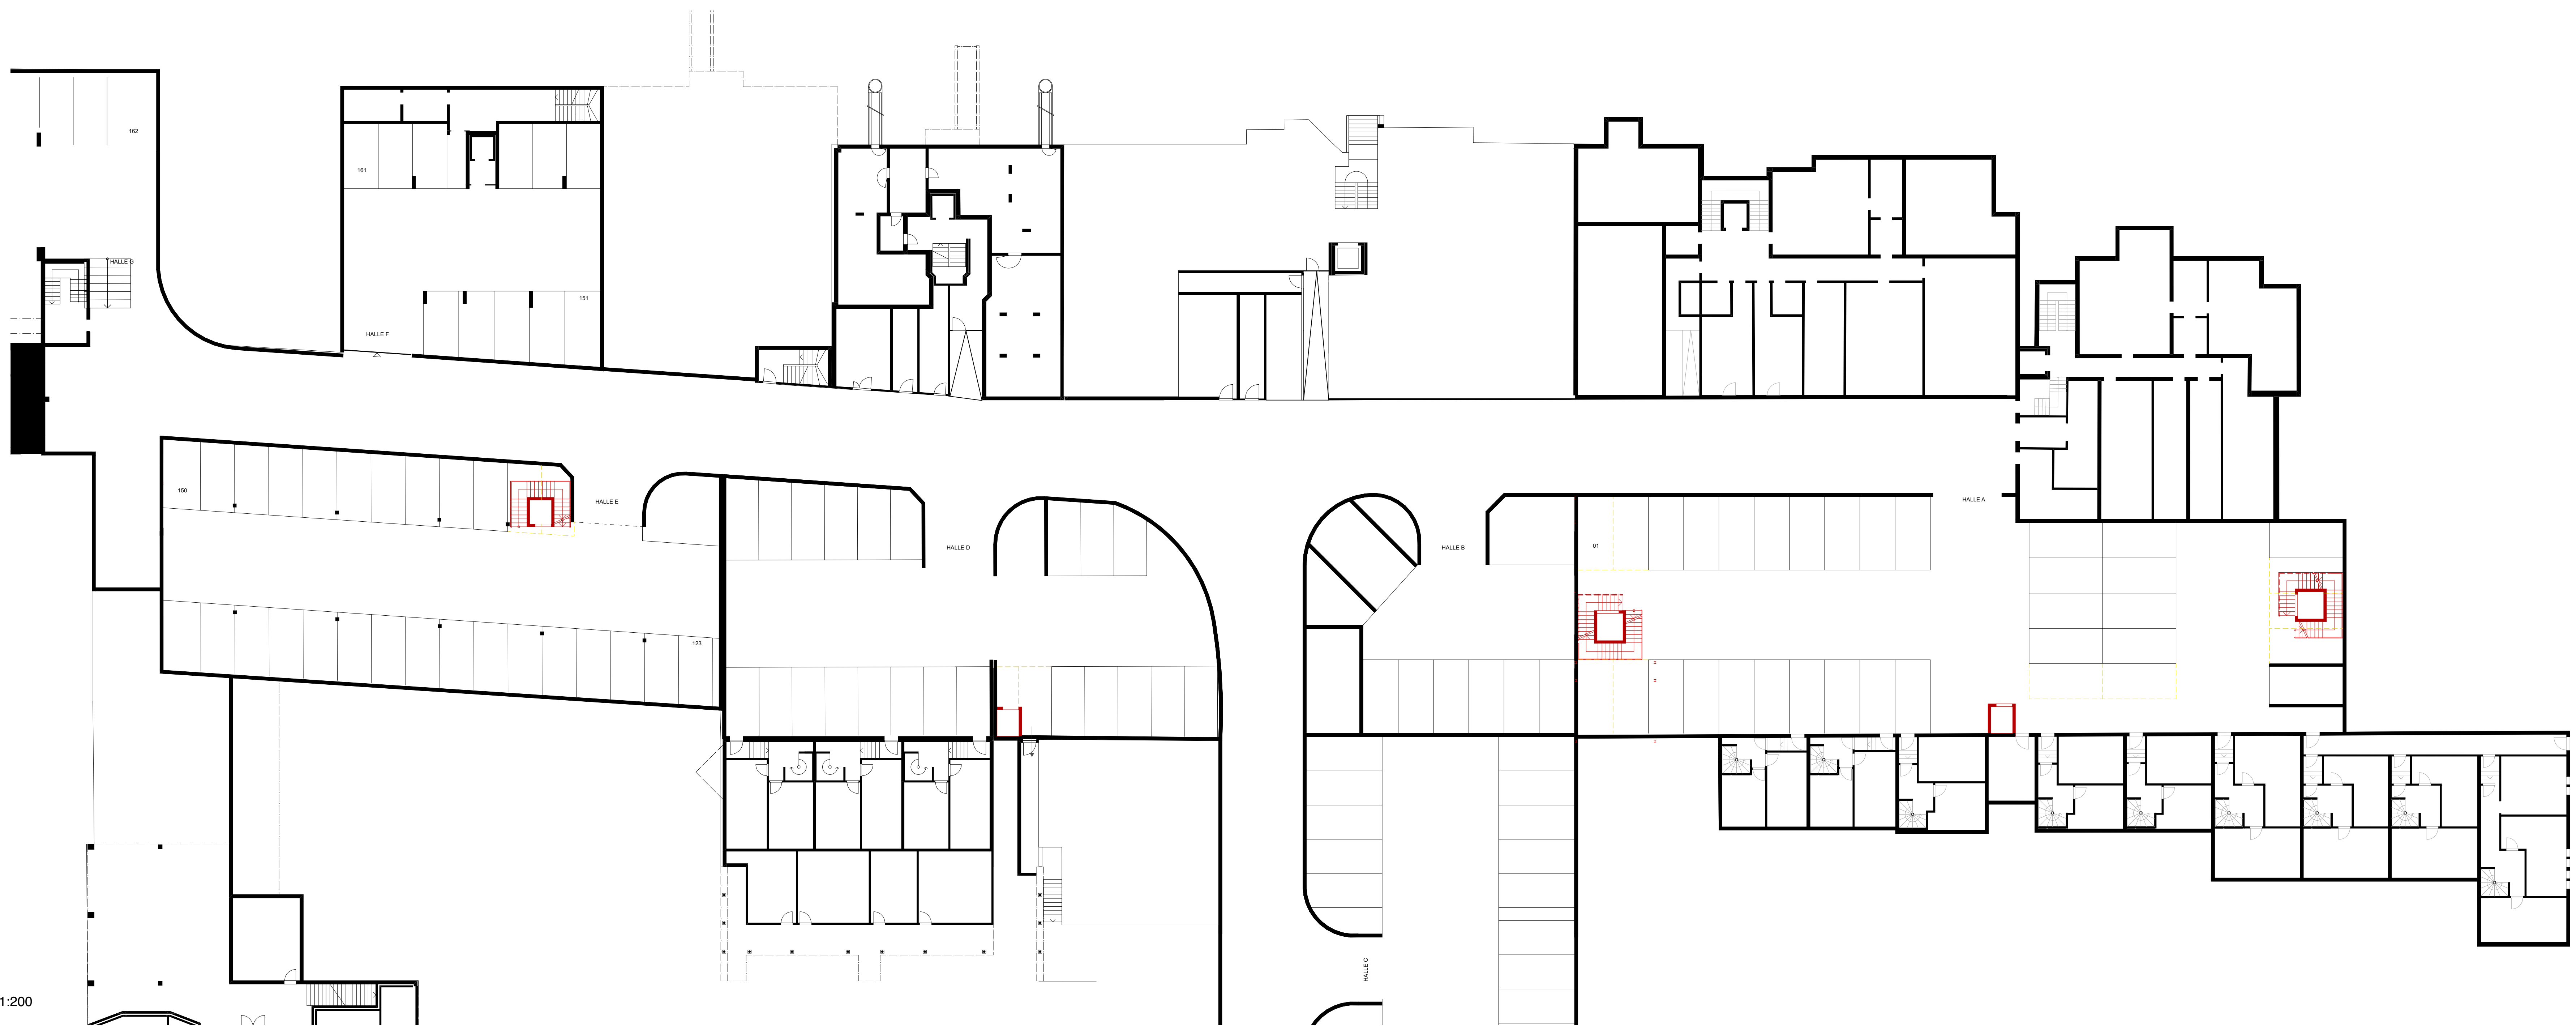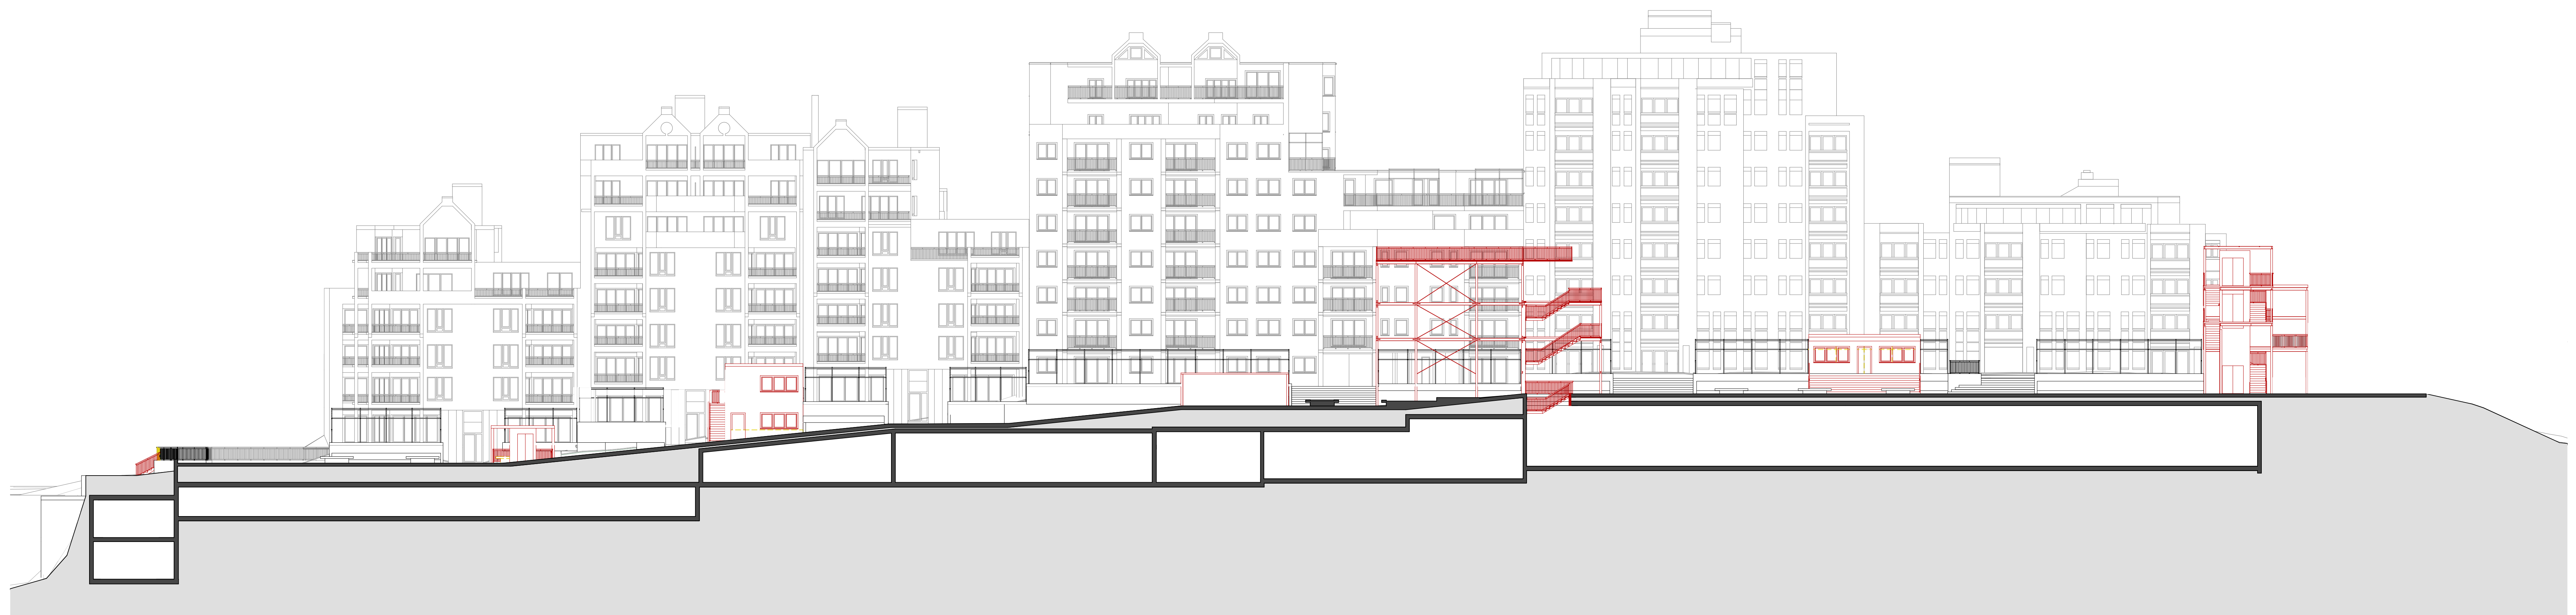

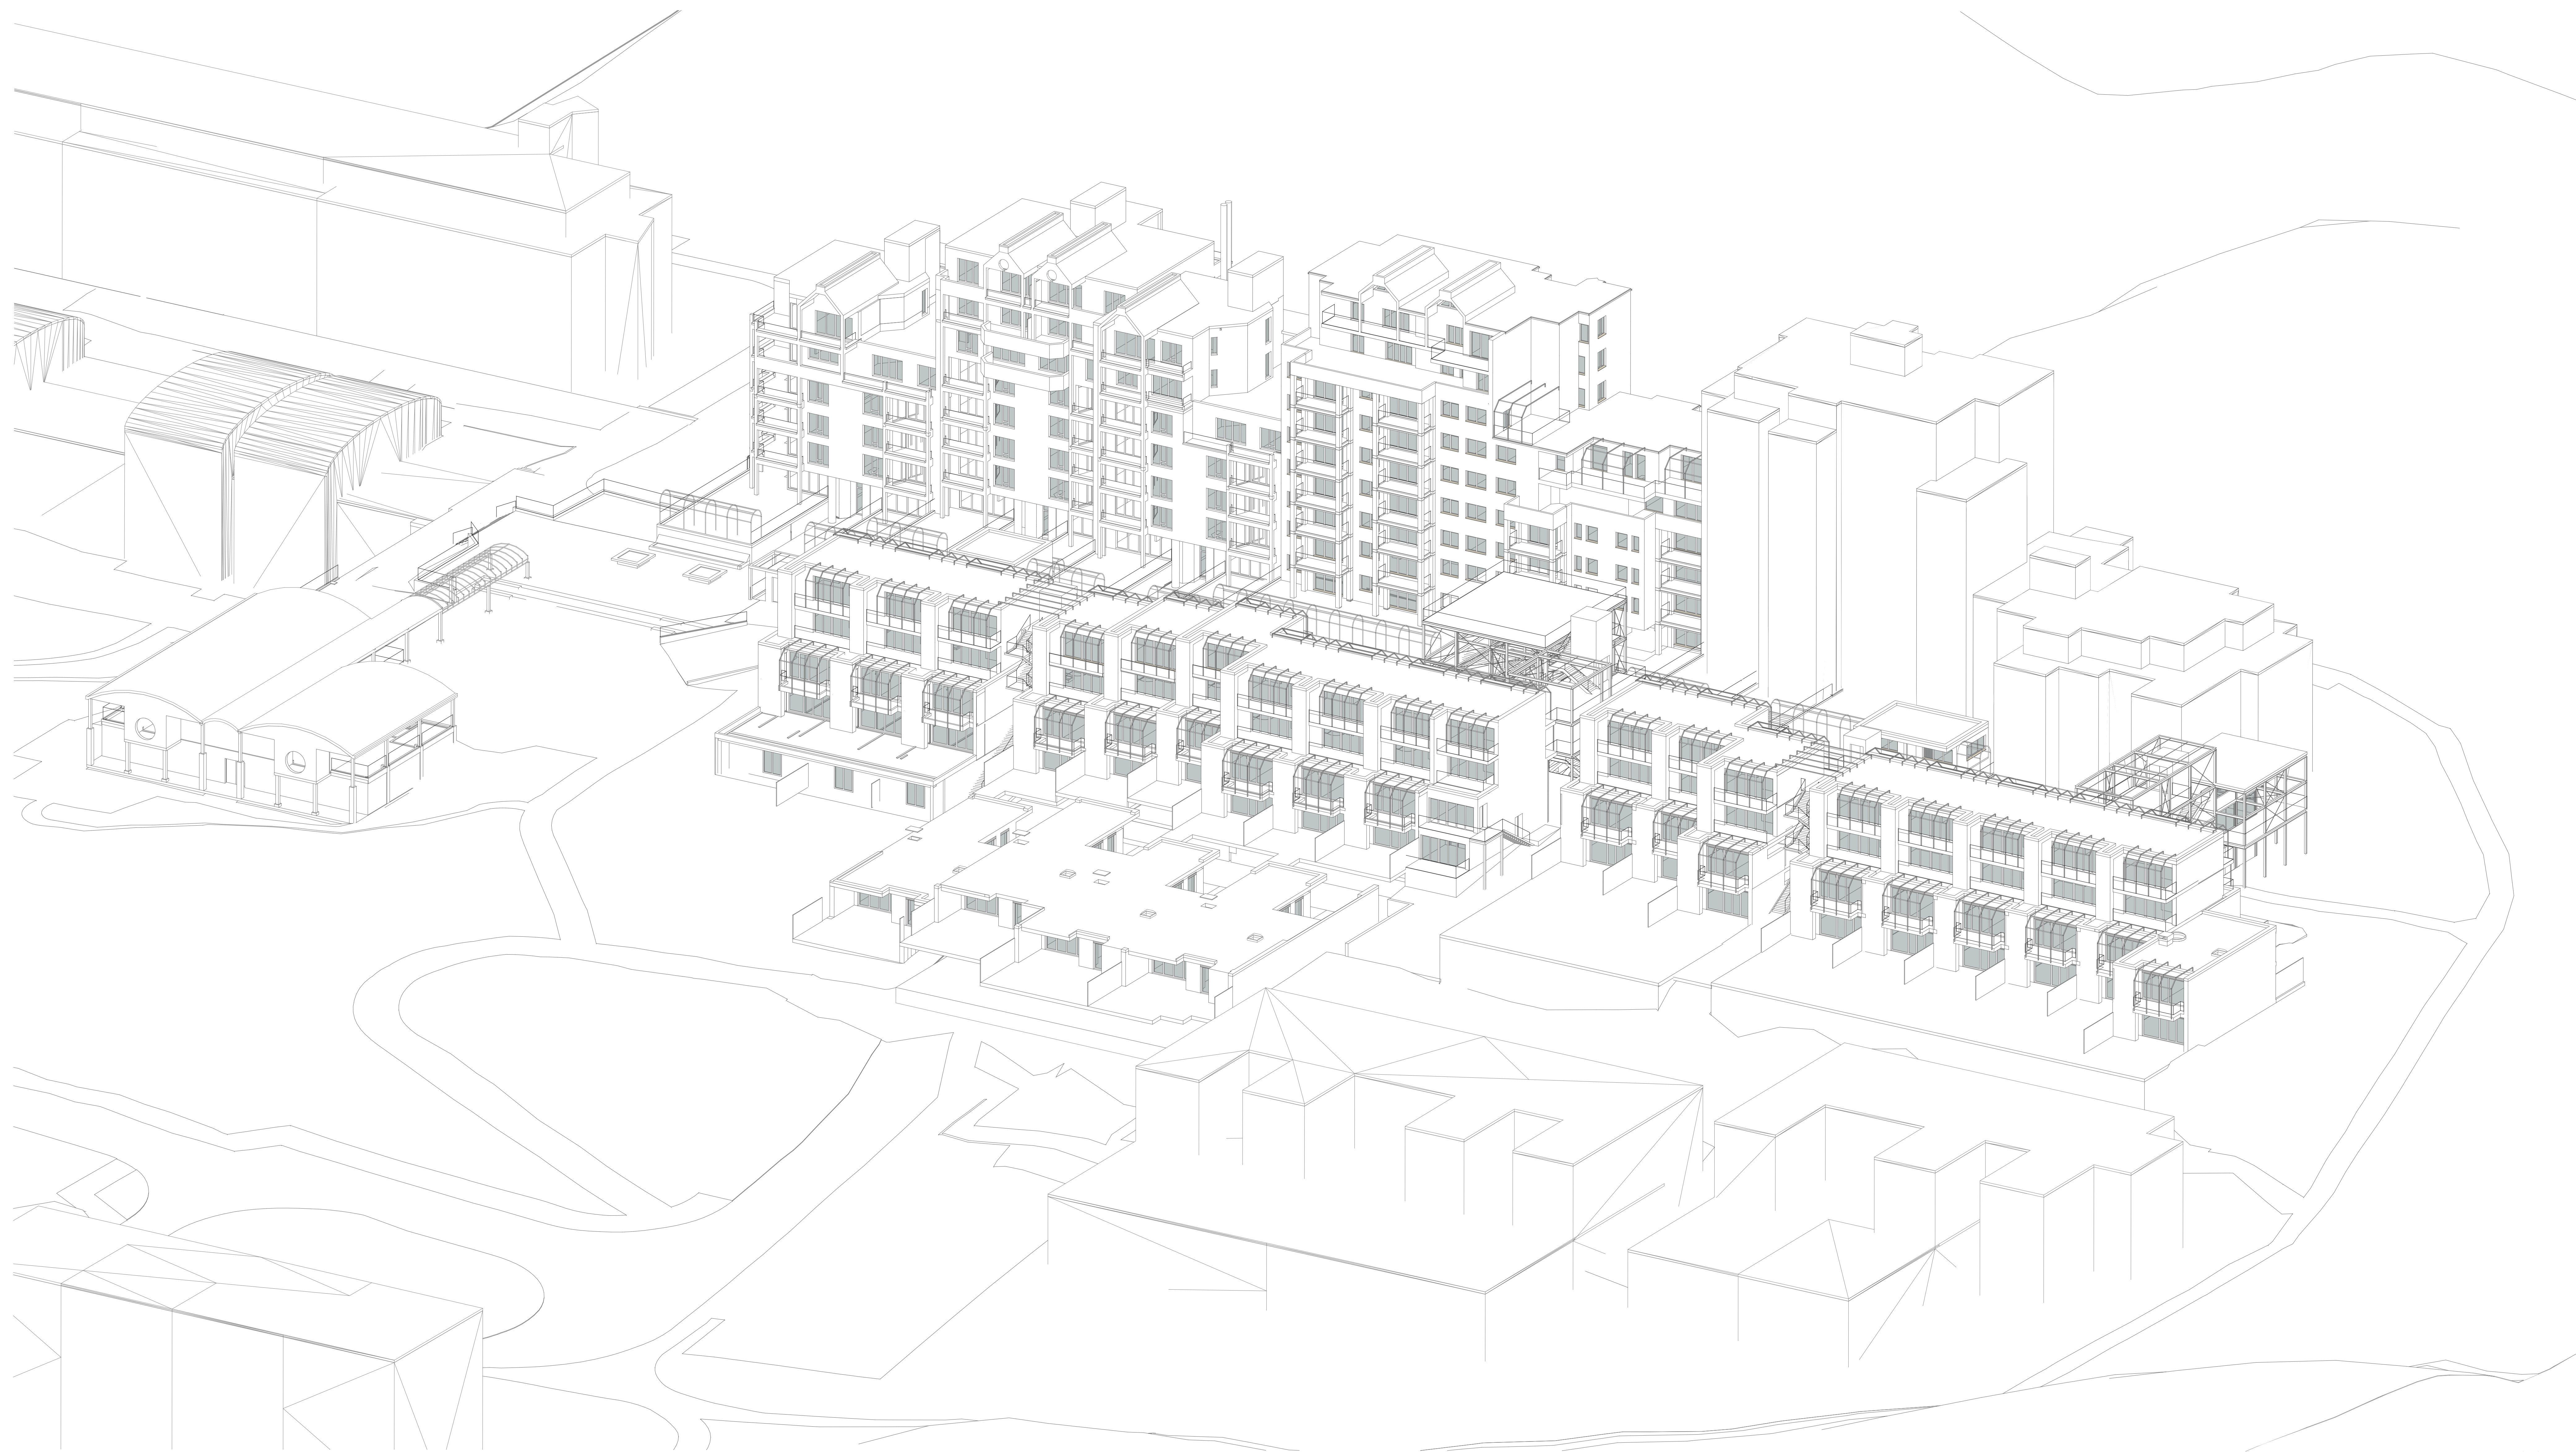


Axonometrie


Bachelor Thesisprojekt | FS24 | 14.06.2024
Dozent: Stefan Wölser | Vertiefungsexperte: Philippe Koch
Die Büttenhalde - Leben an der Wohnstrasse
Michelle Wermelinger

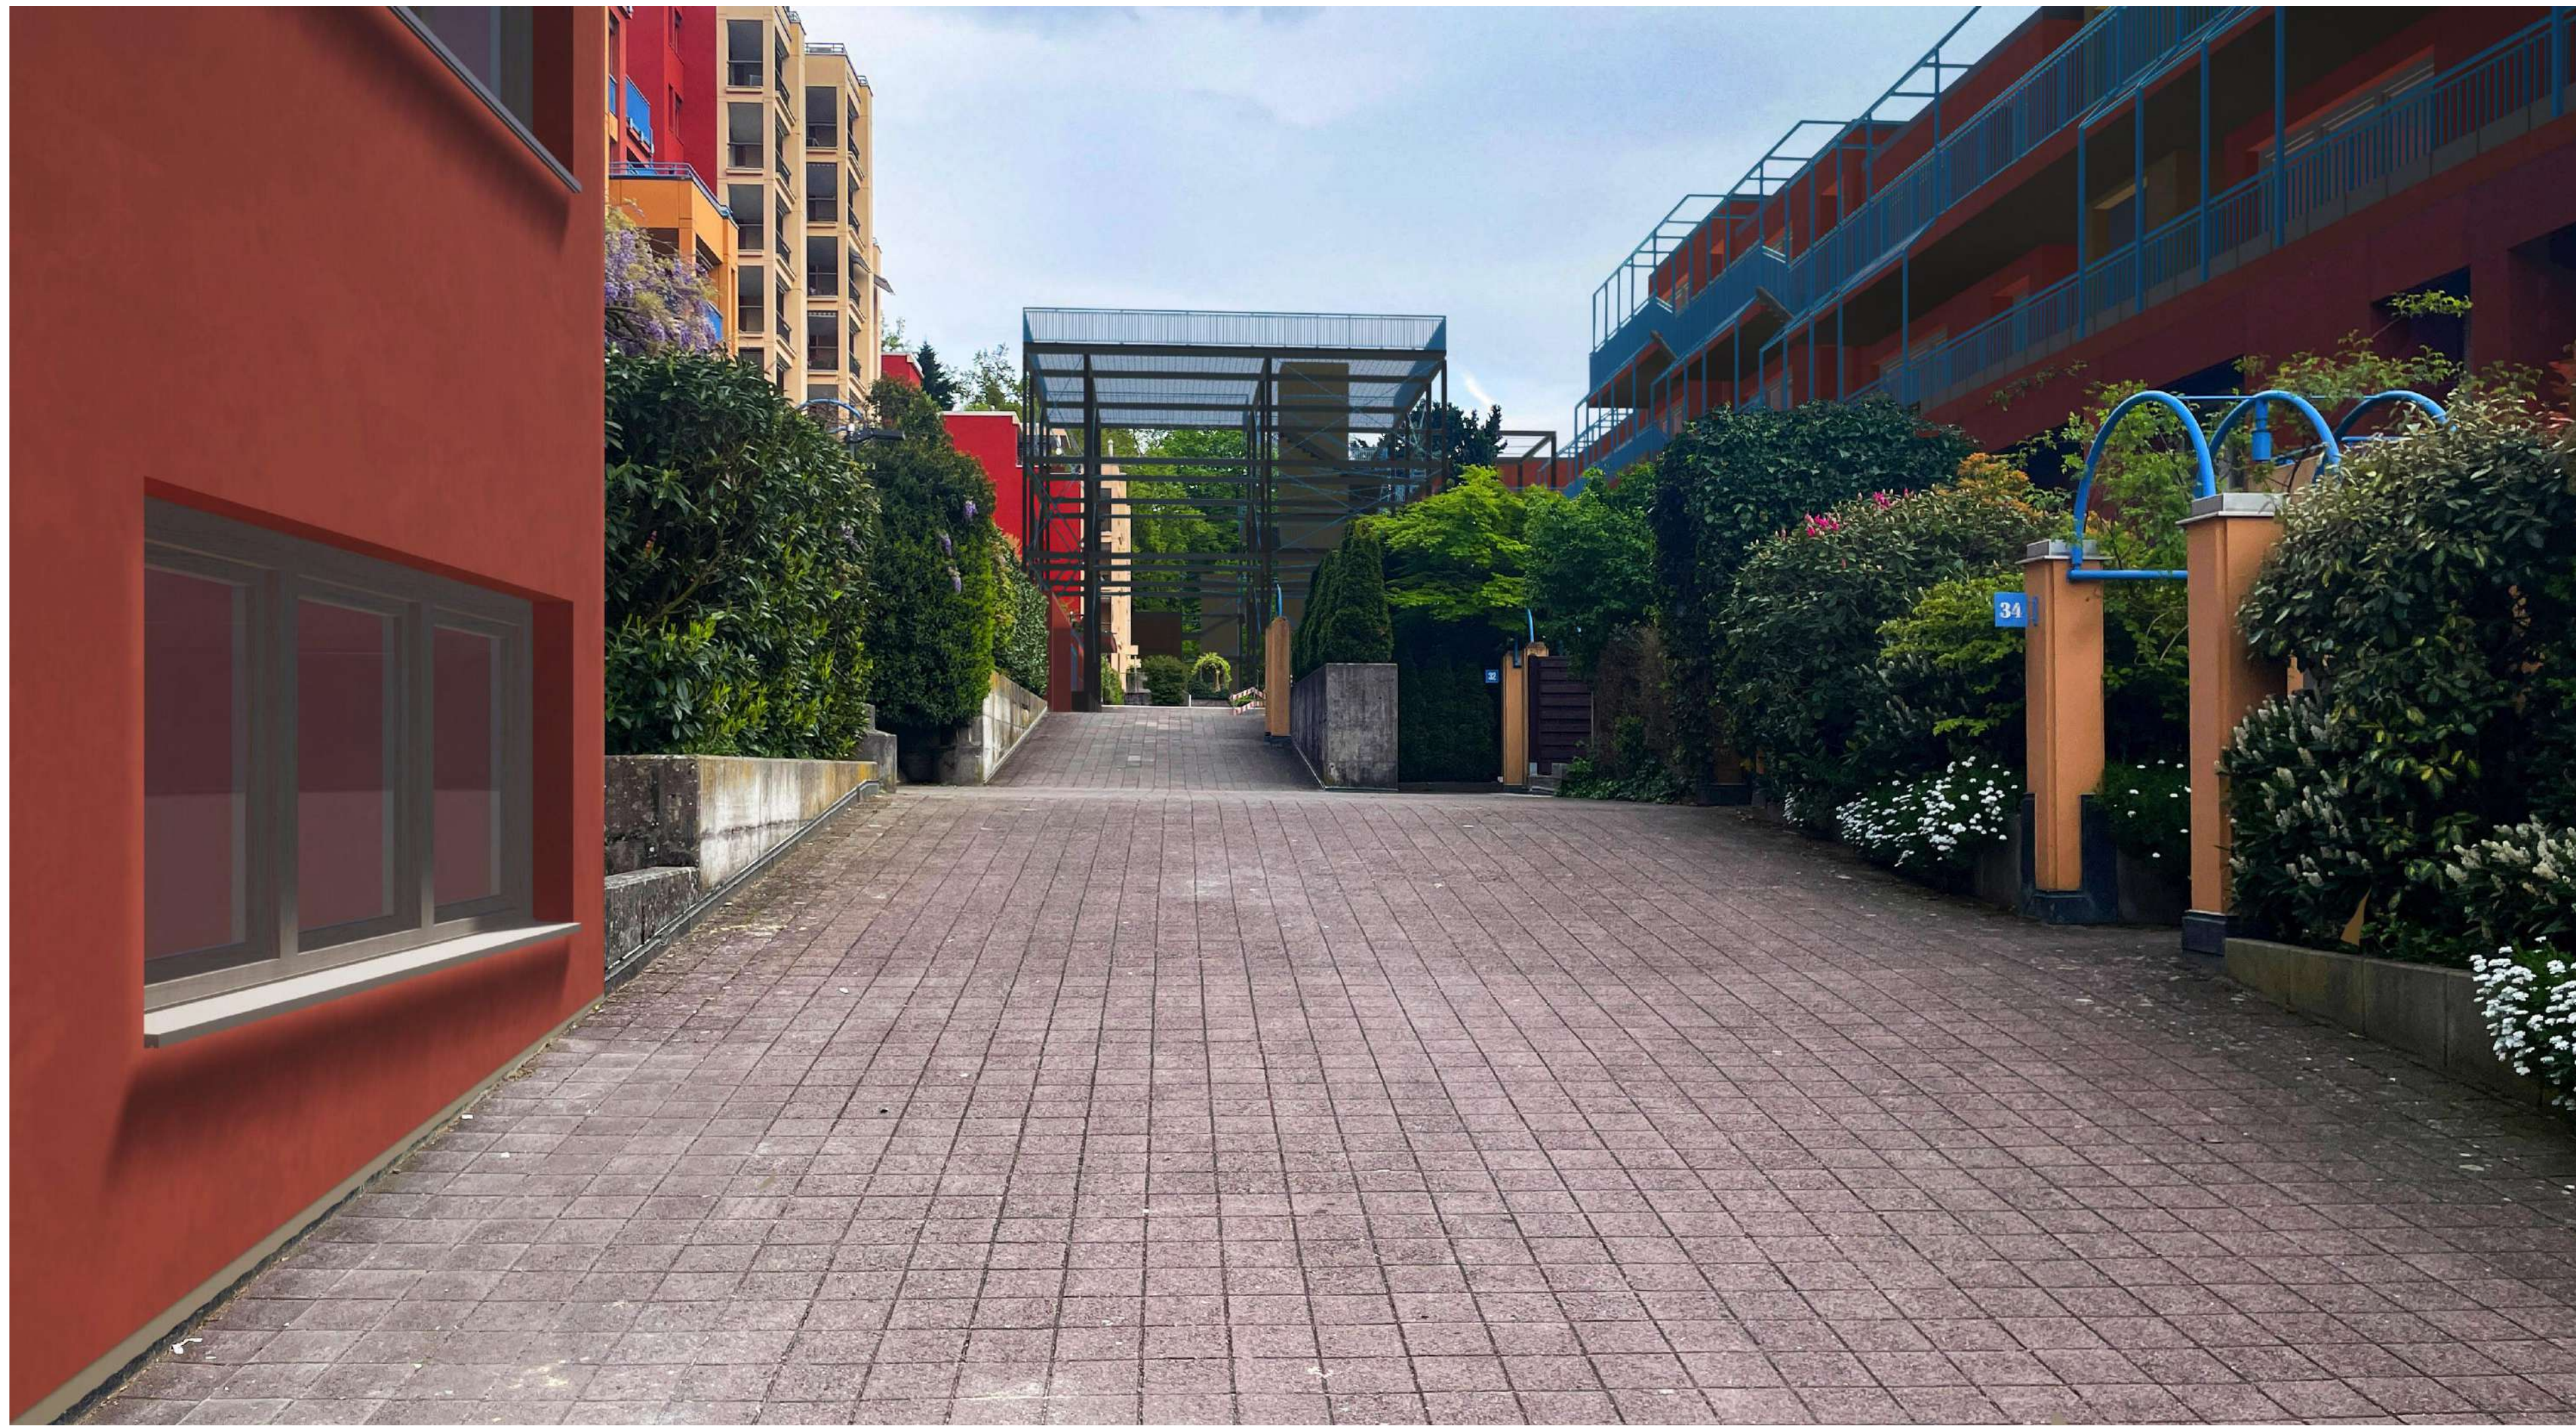

Visualisierung Aussichtsplattform

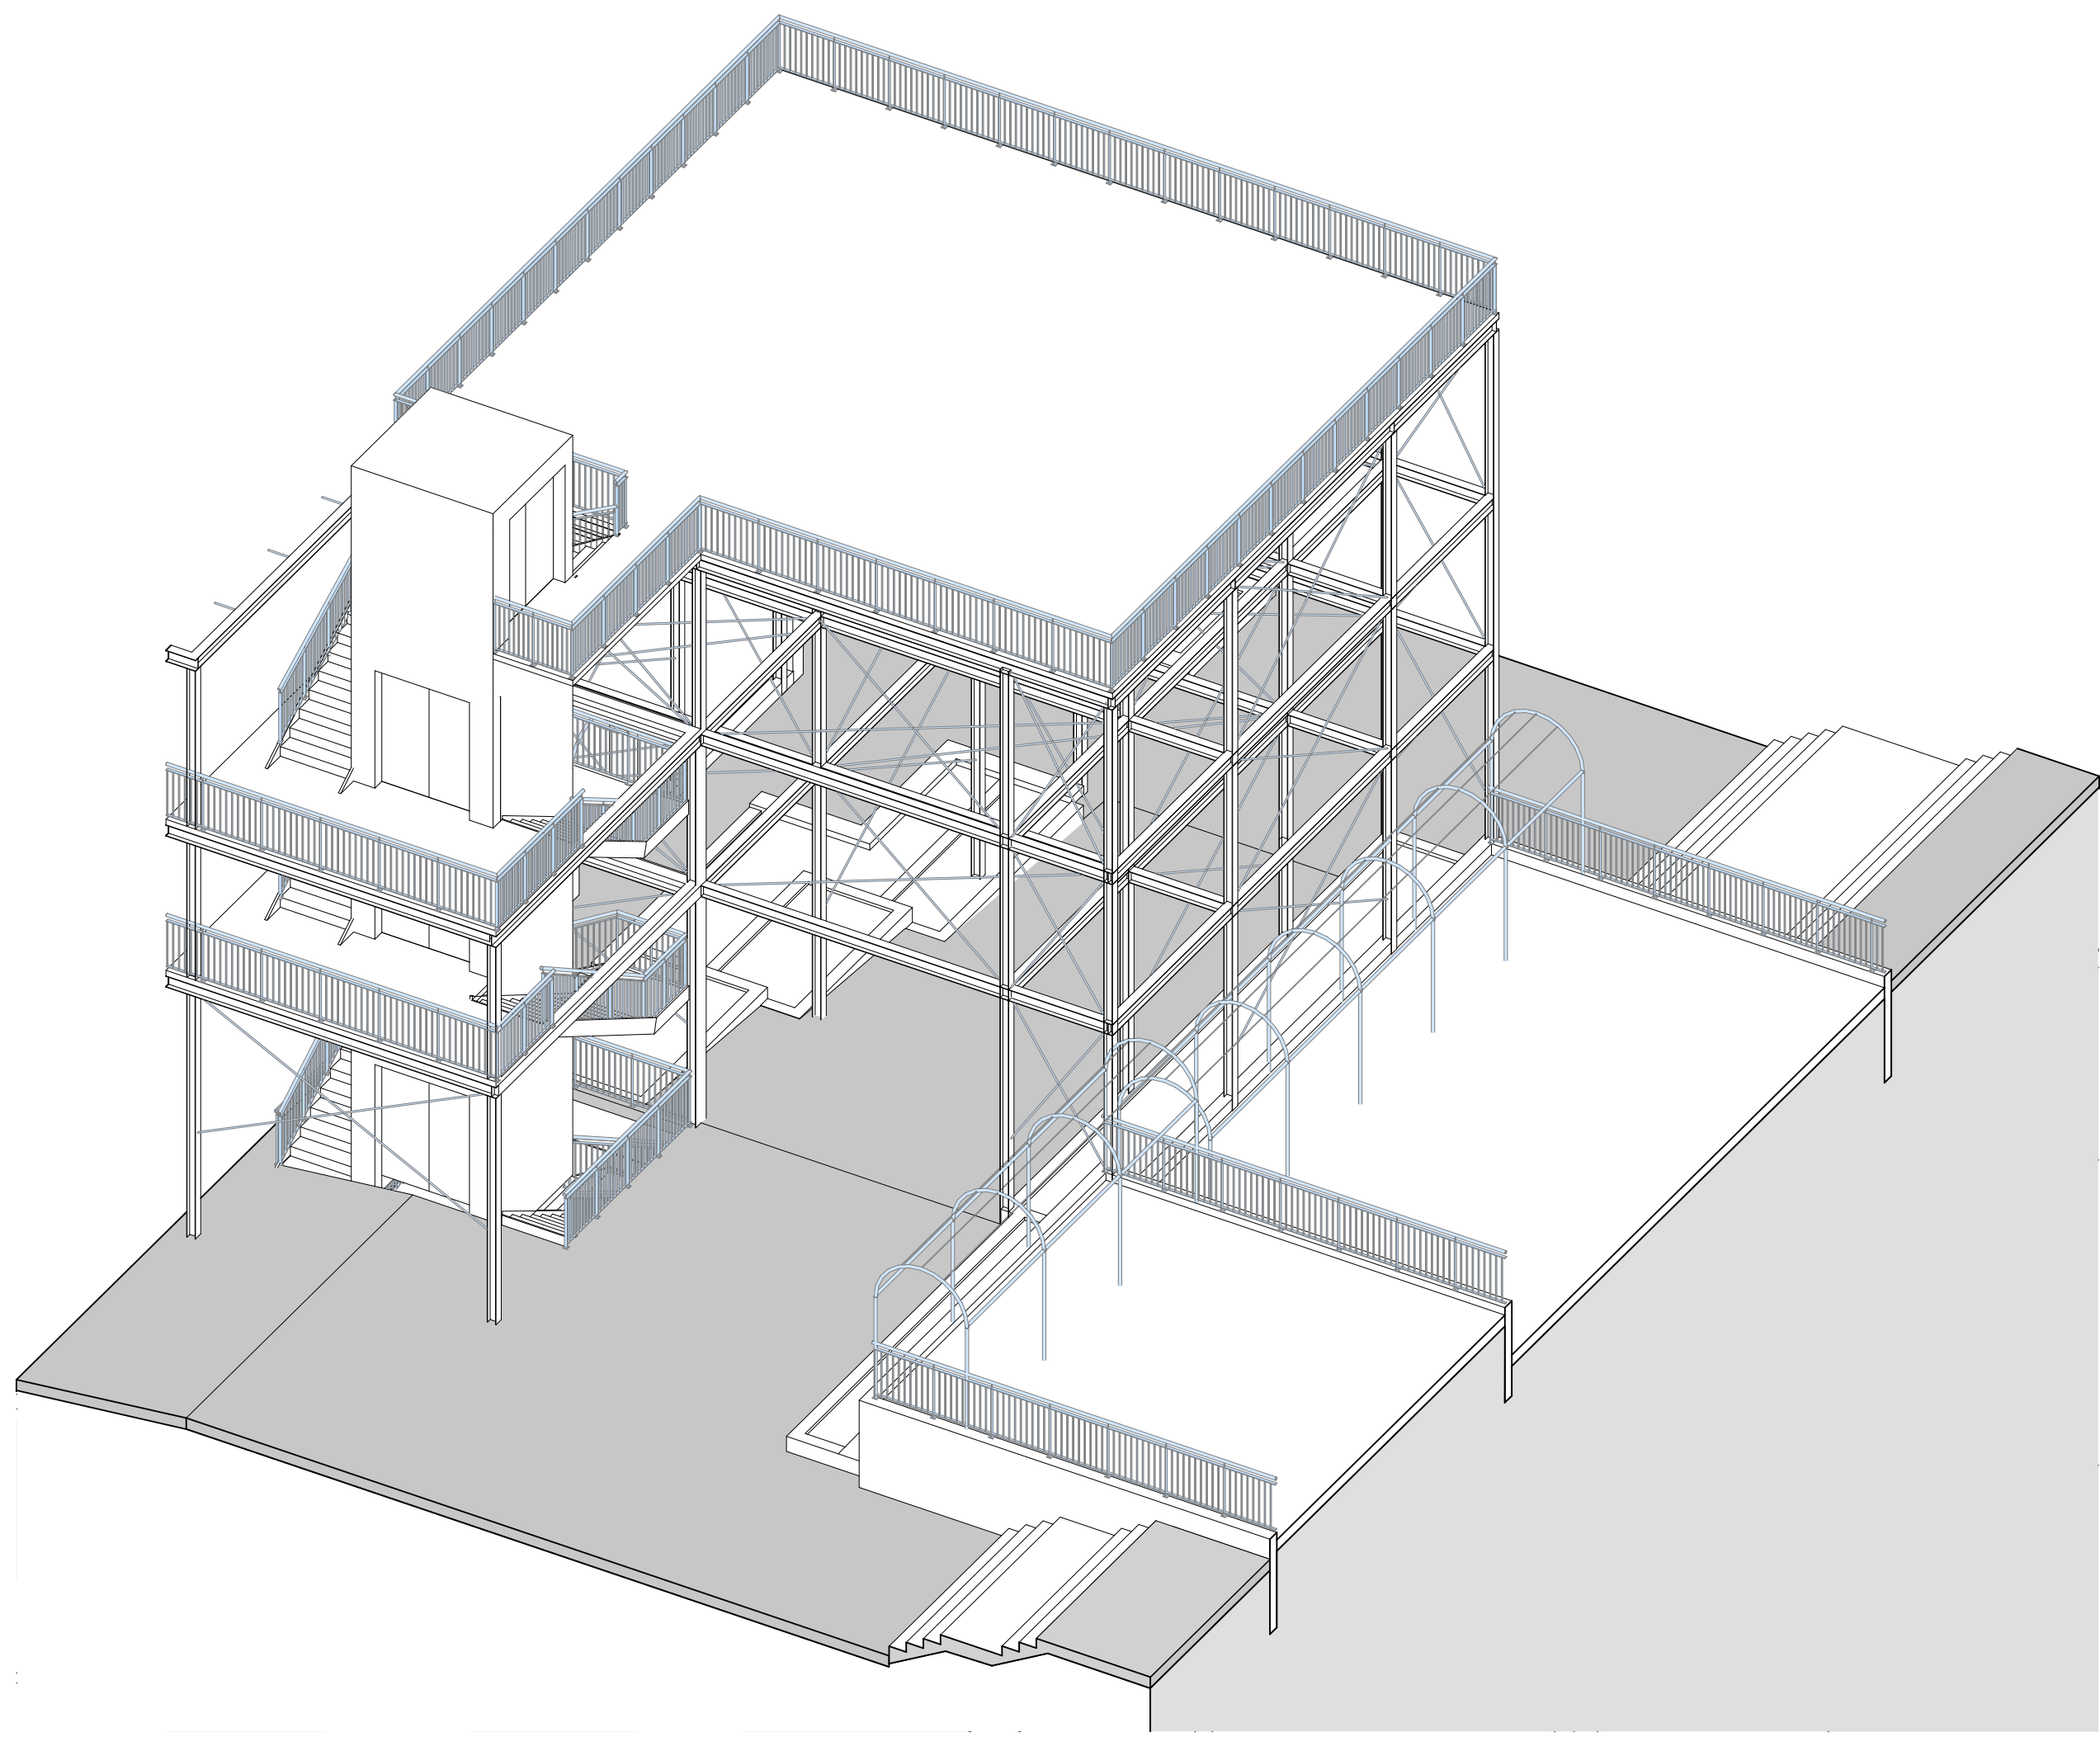


Axonometrie Aussichtsplattform

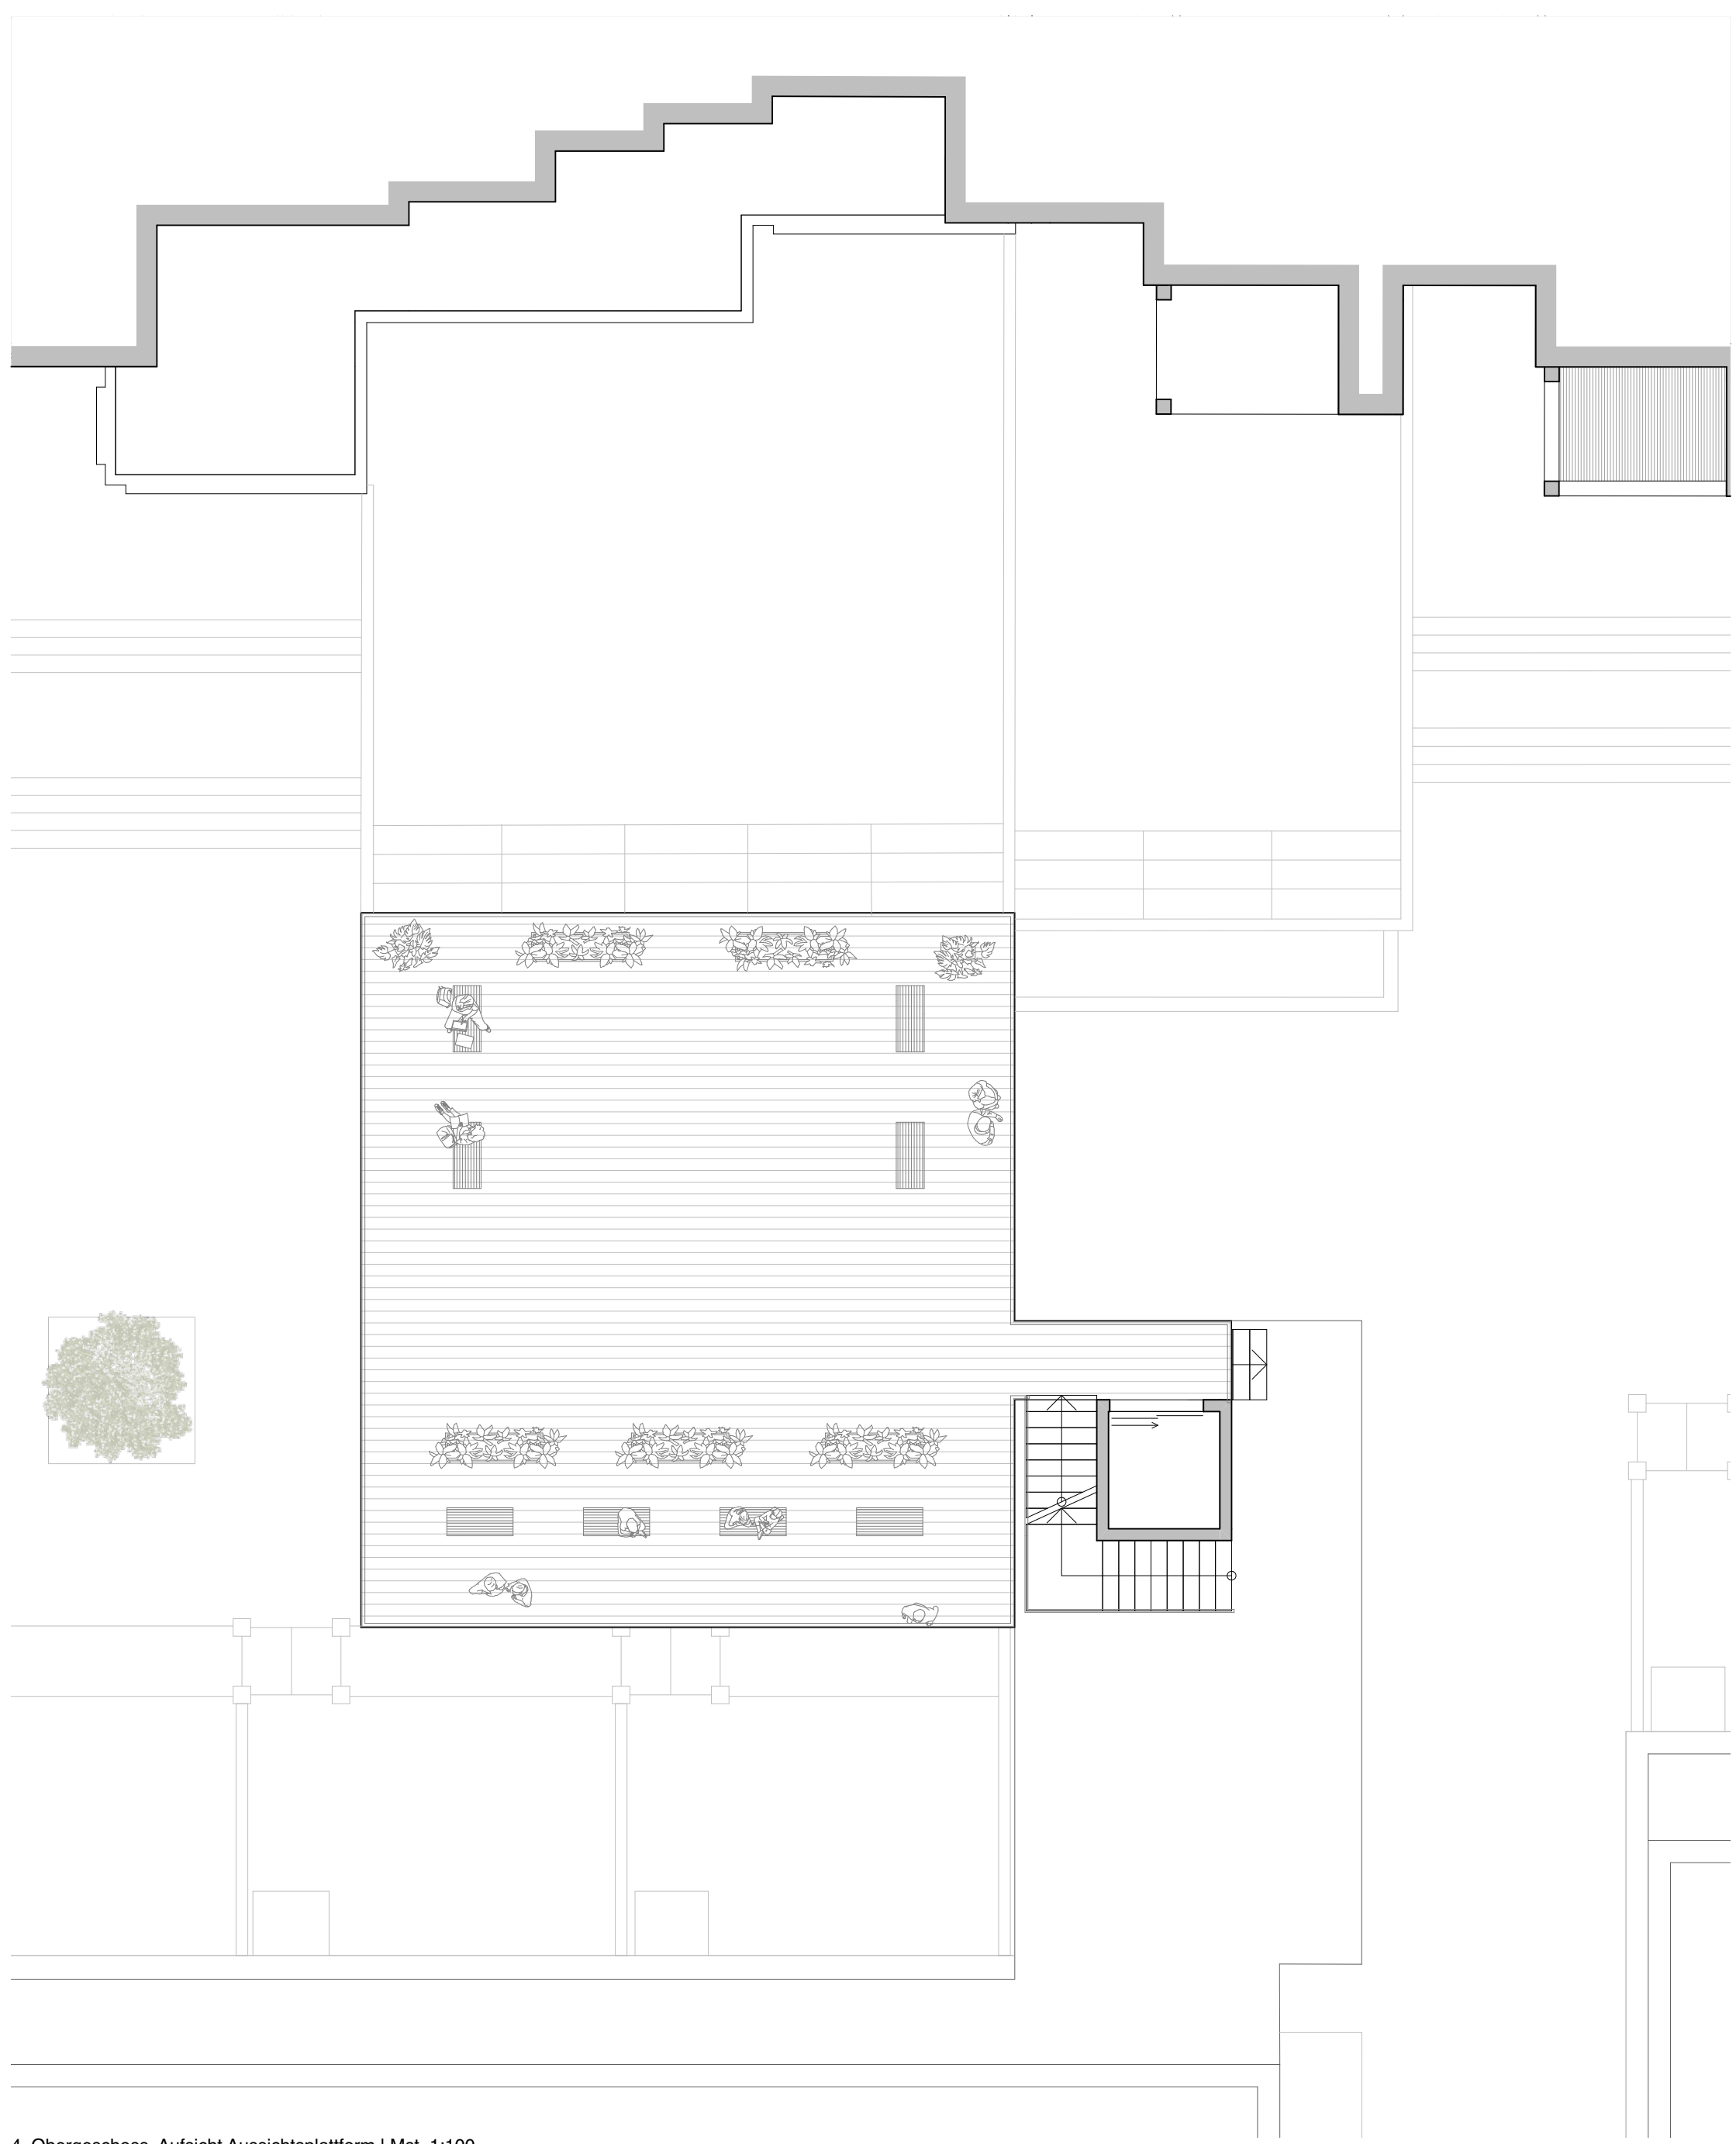

4. Obergeschoss, Aufsicht Aussichtsplattform | Mst. 1:100




Ansicht Aussichtsplattform und Erschliessung | Mst. 1:100

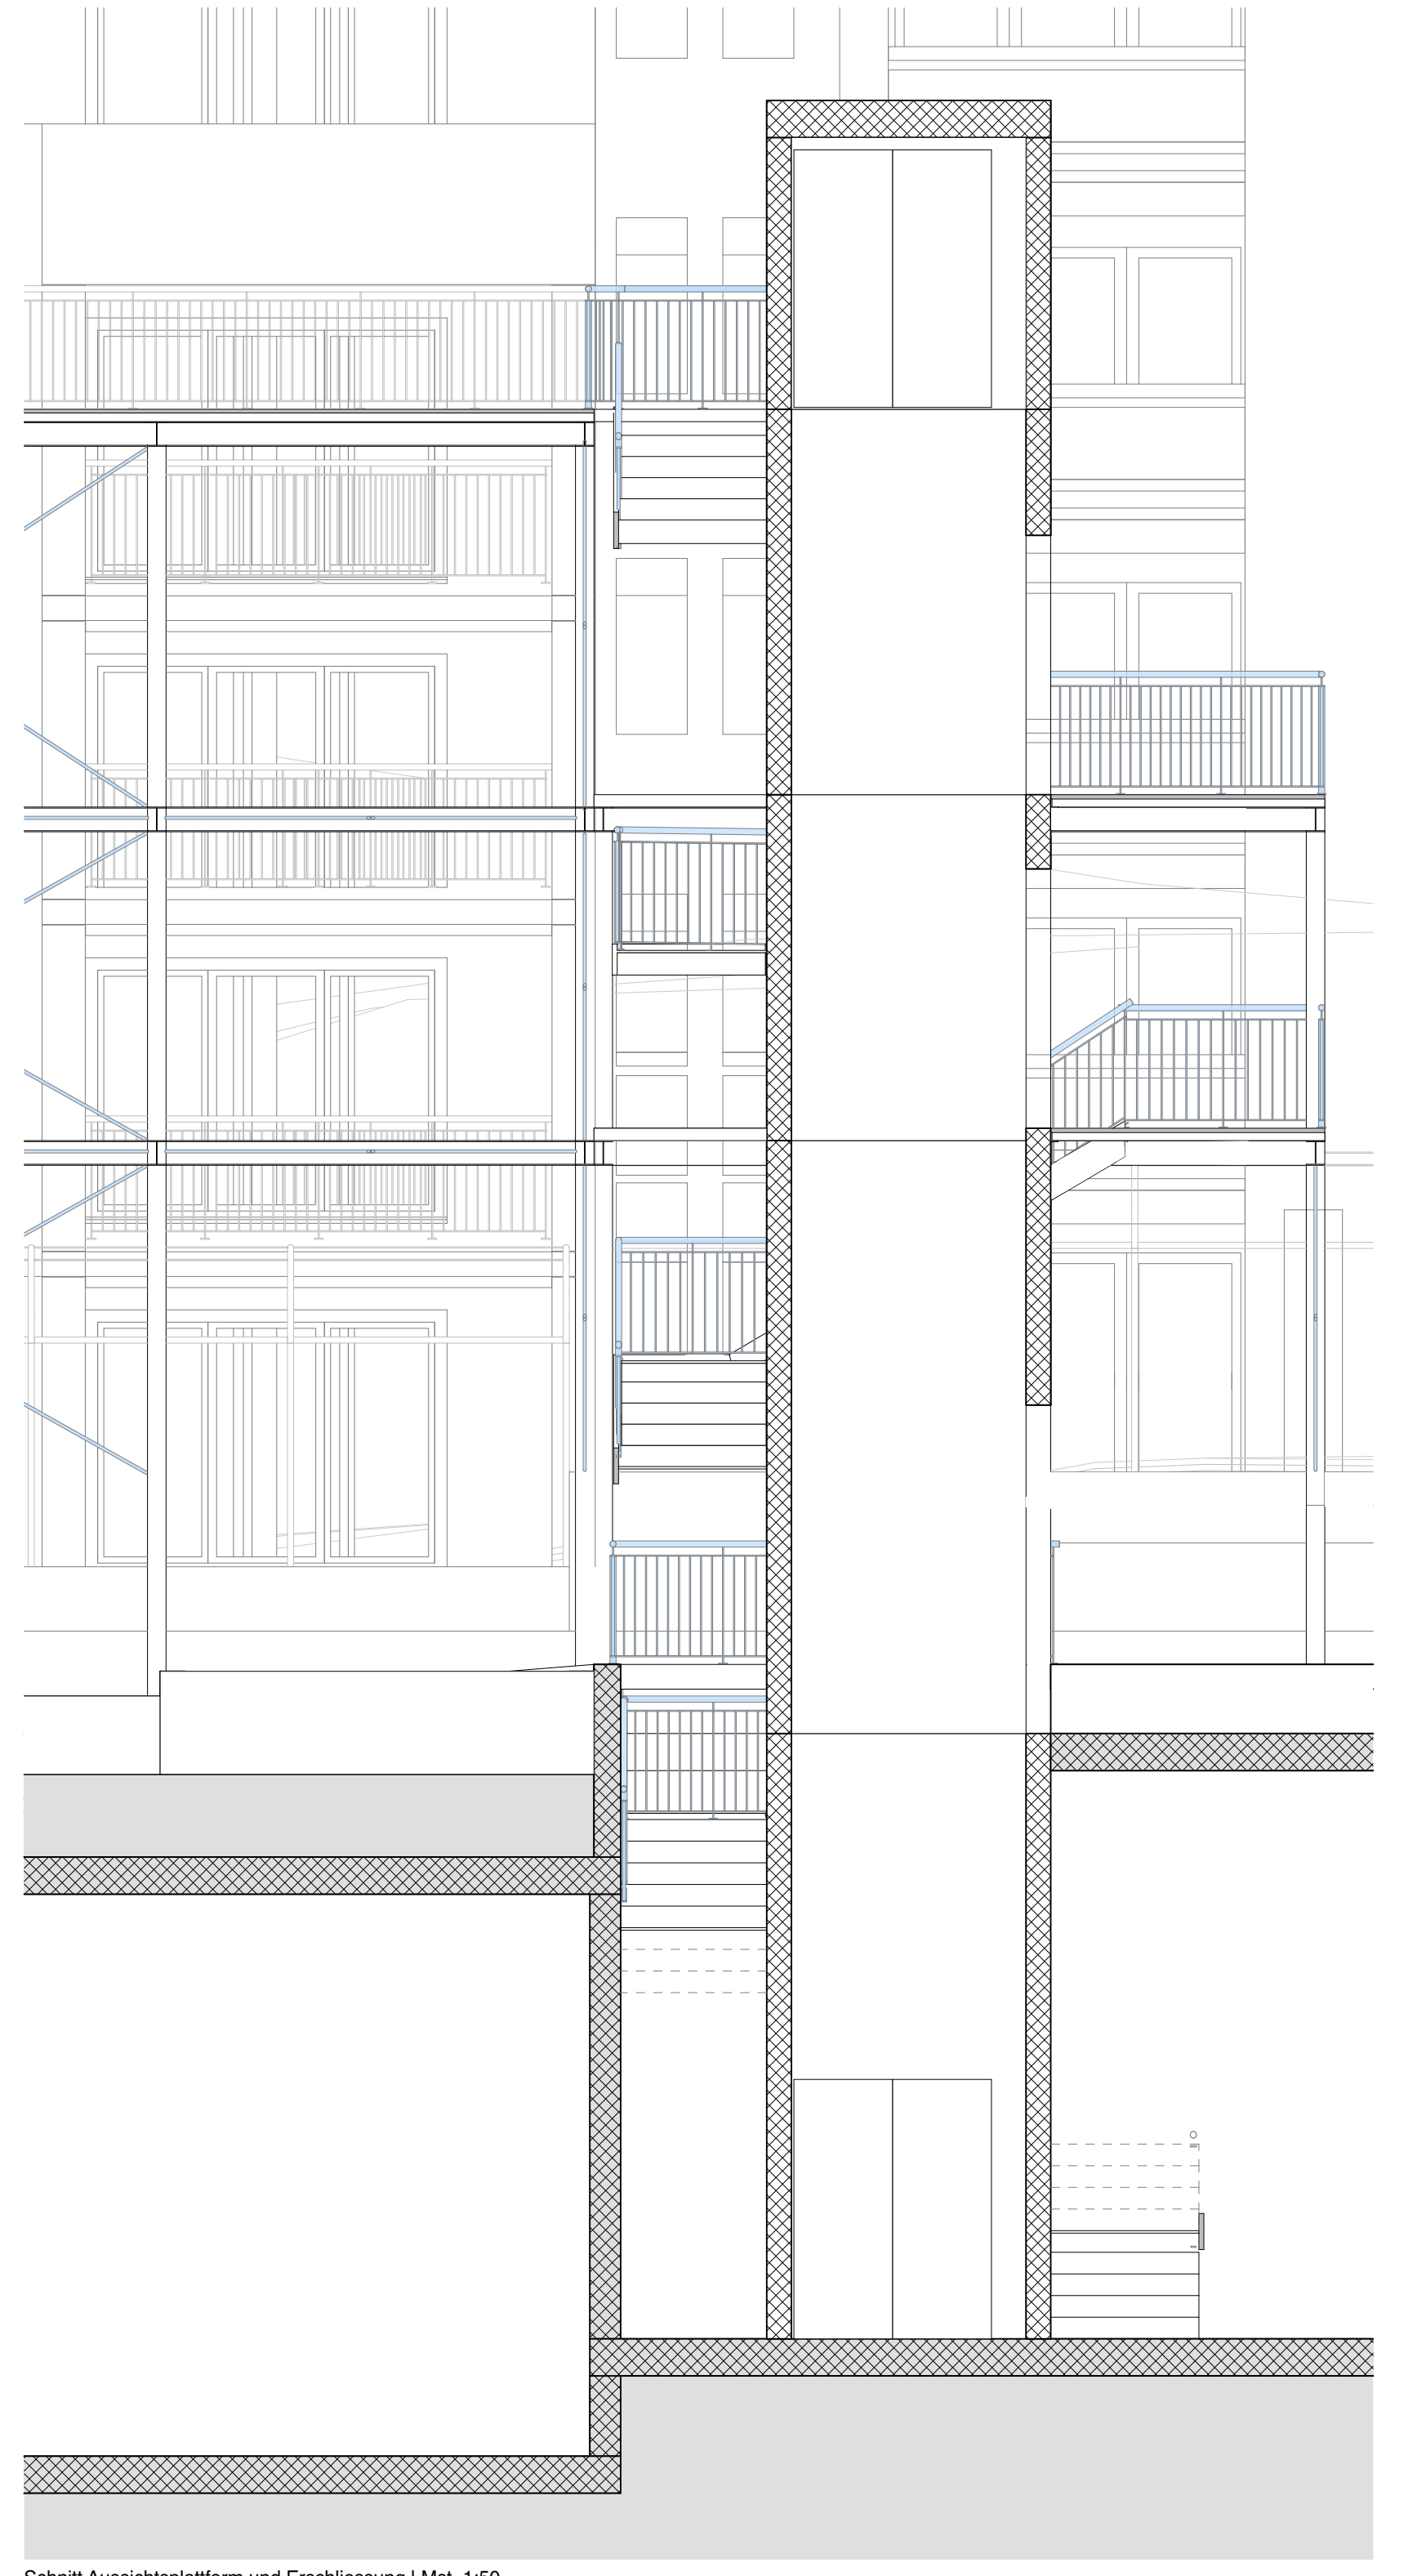


Schnitt Aussichtsplattform und Erschliessung | Mst. 1:50



Visualisierung Plauderecke

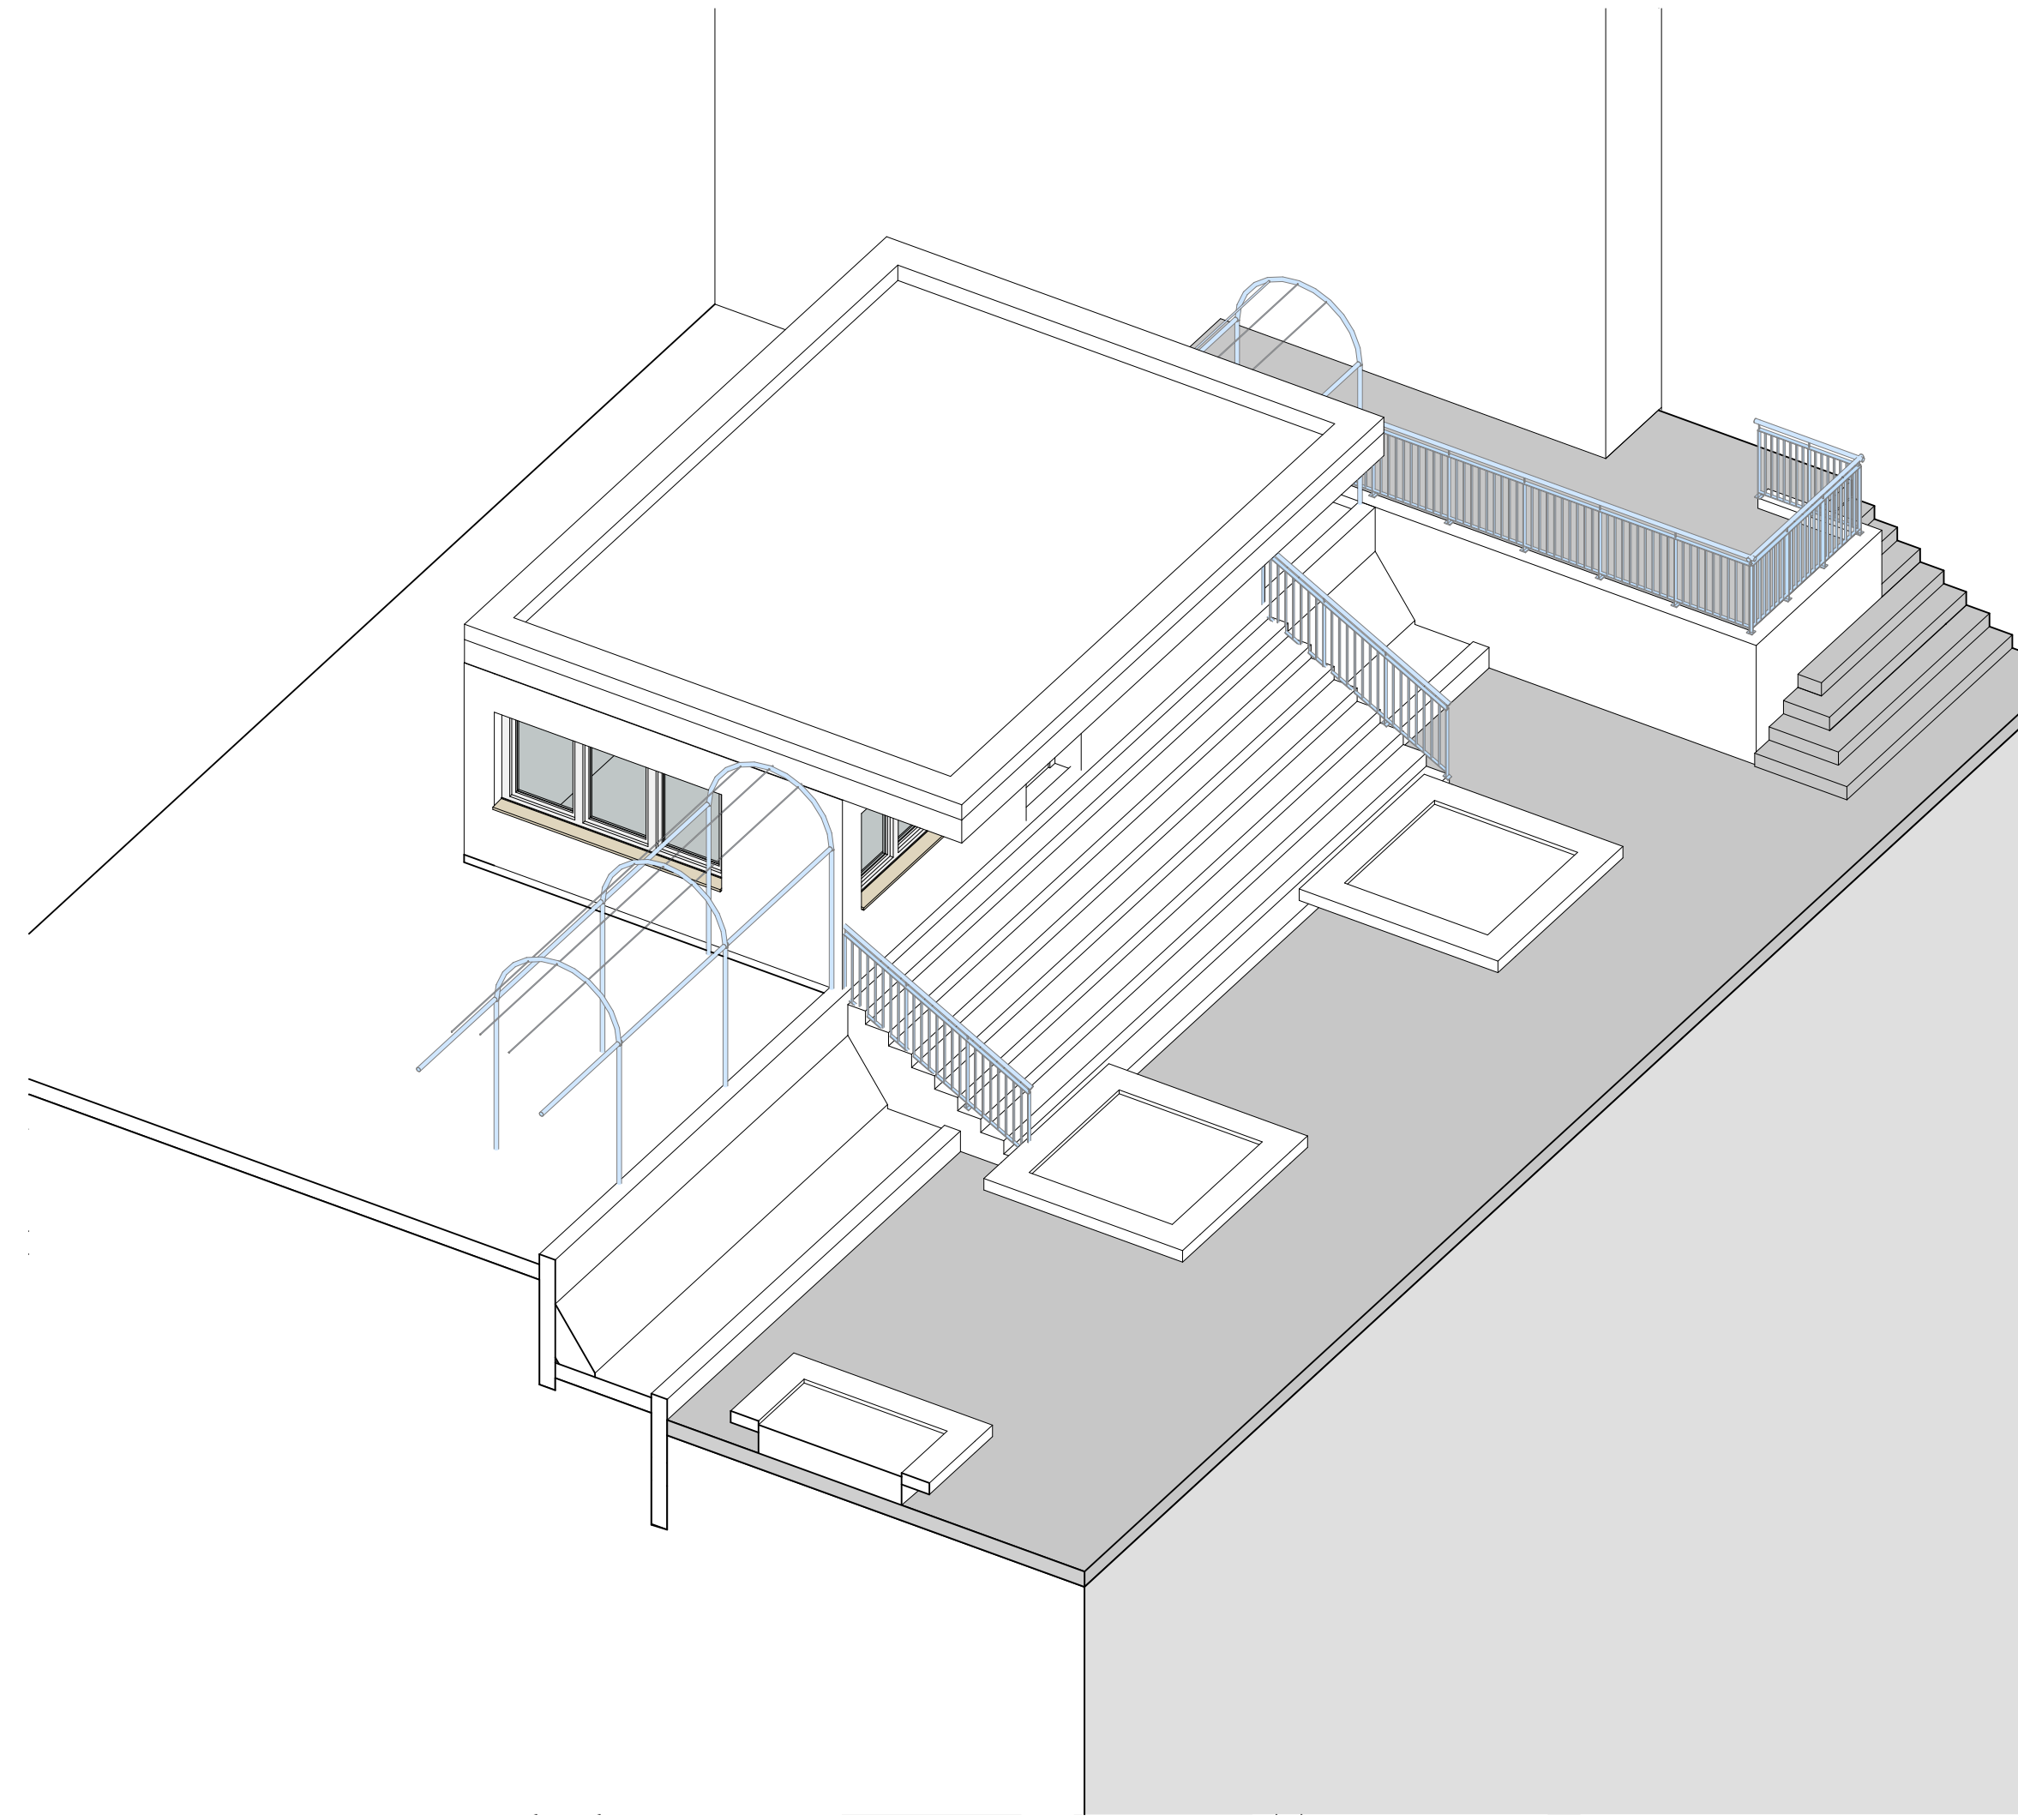


Axonomie Plauderecke

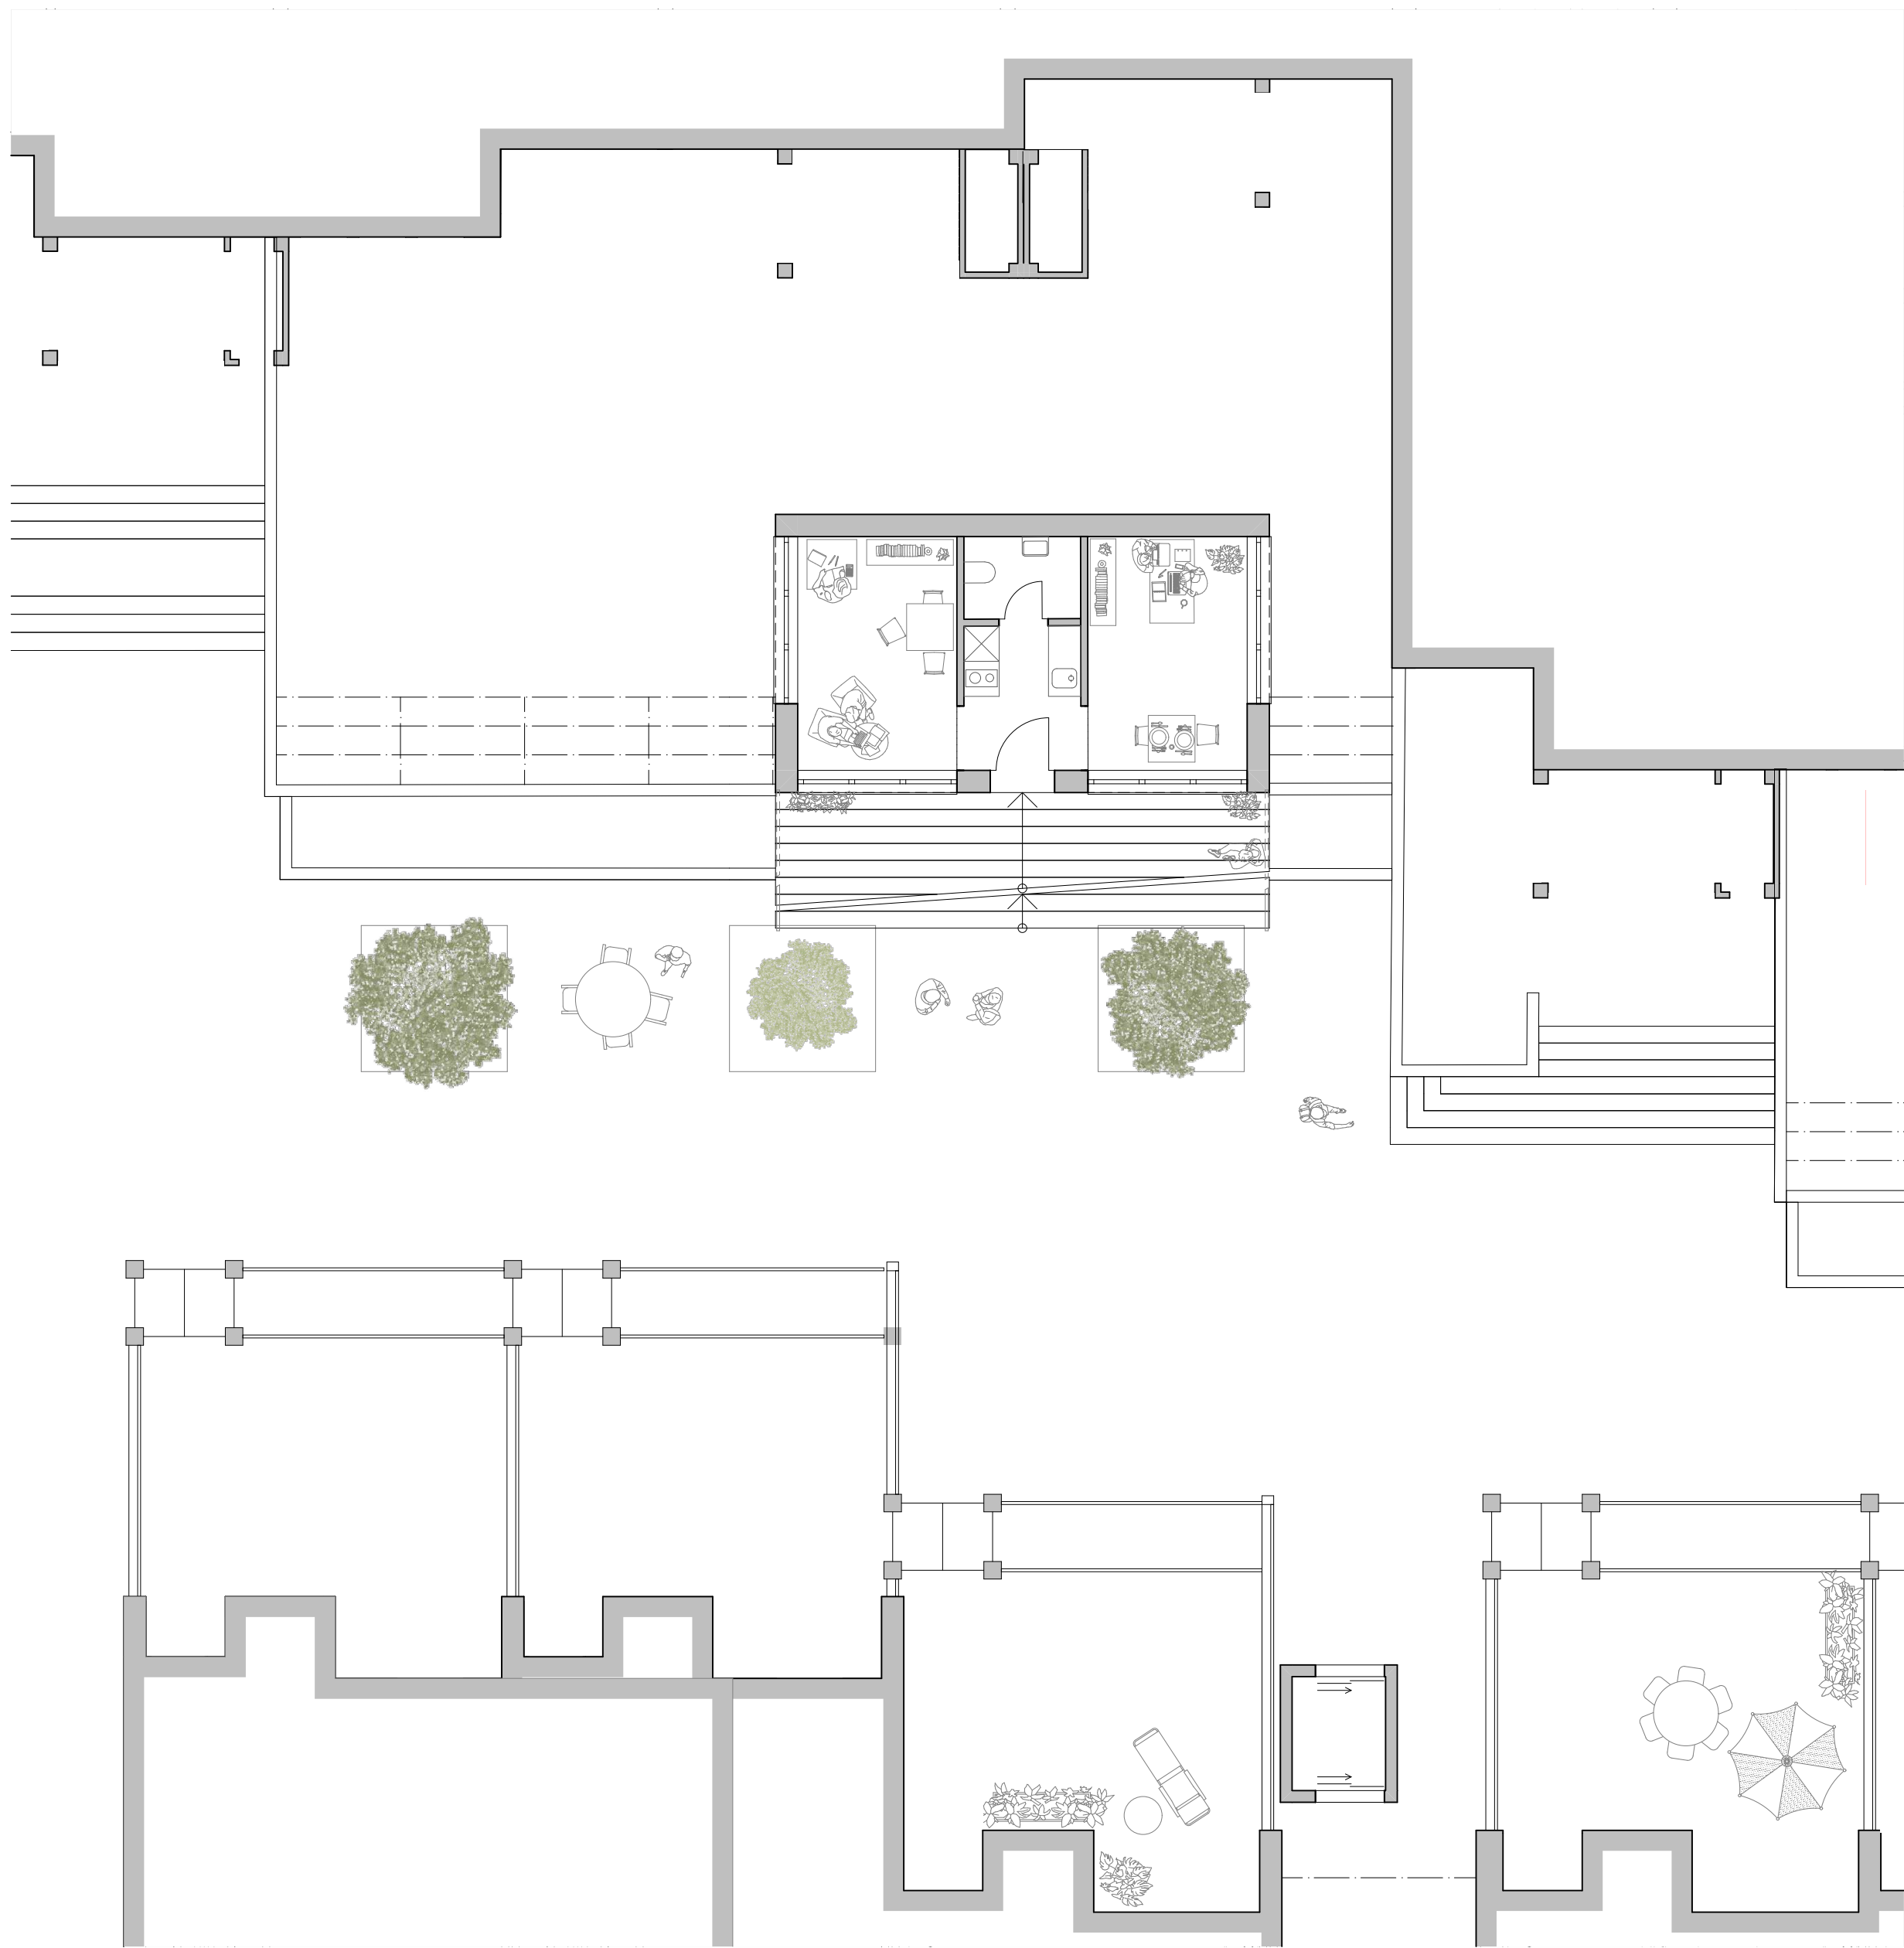

Erdgeschoss, Aulienräume mit Aussenraum | Mst. 1:100




Ansicht Plauderecke | Mst. 1:100

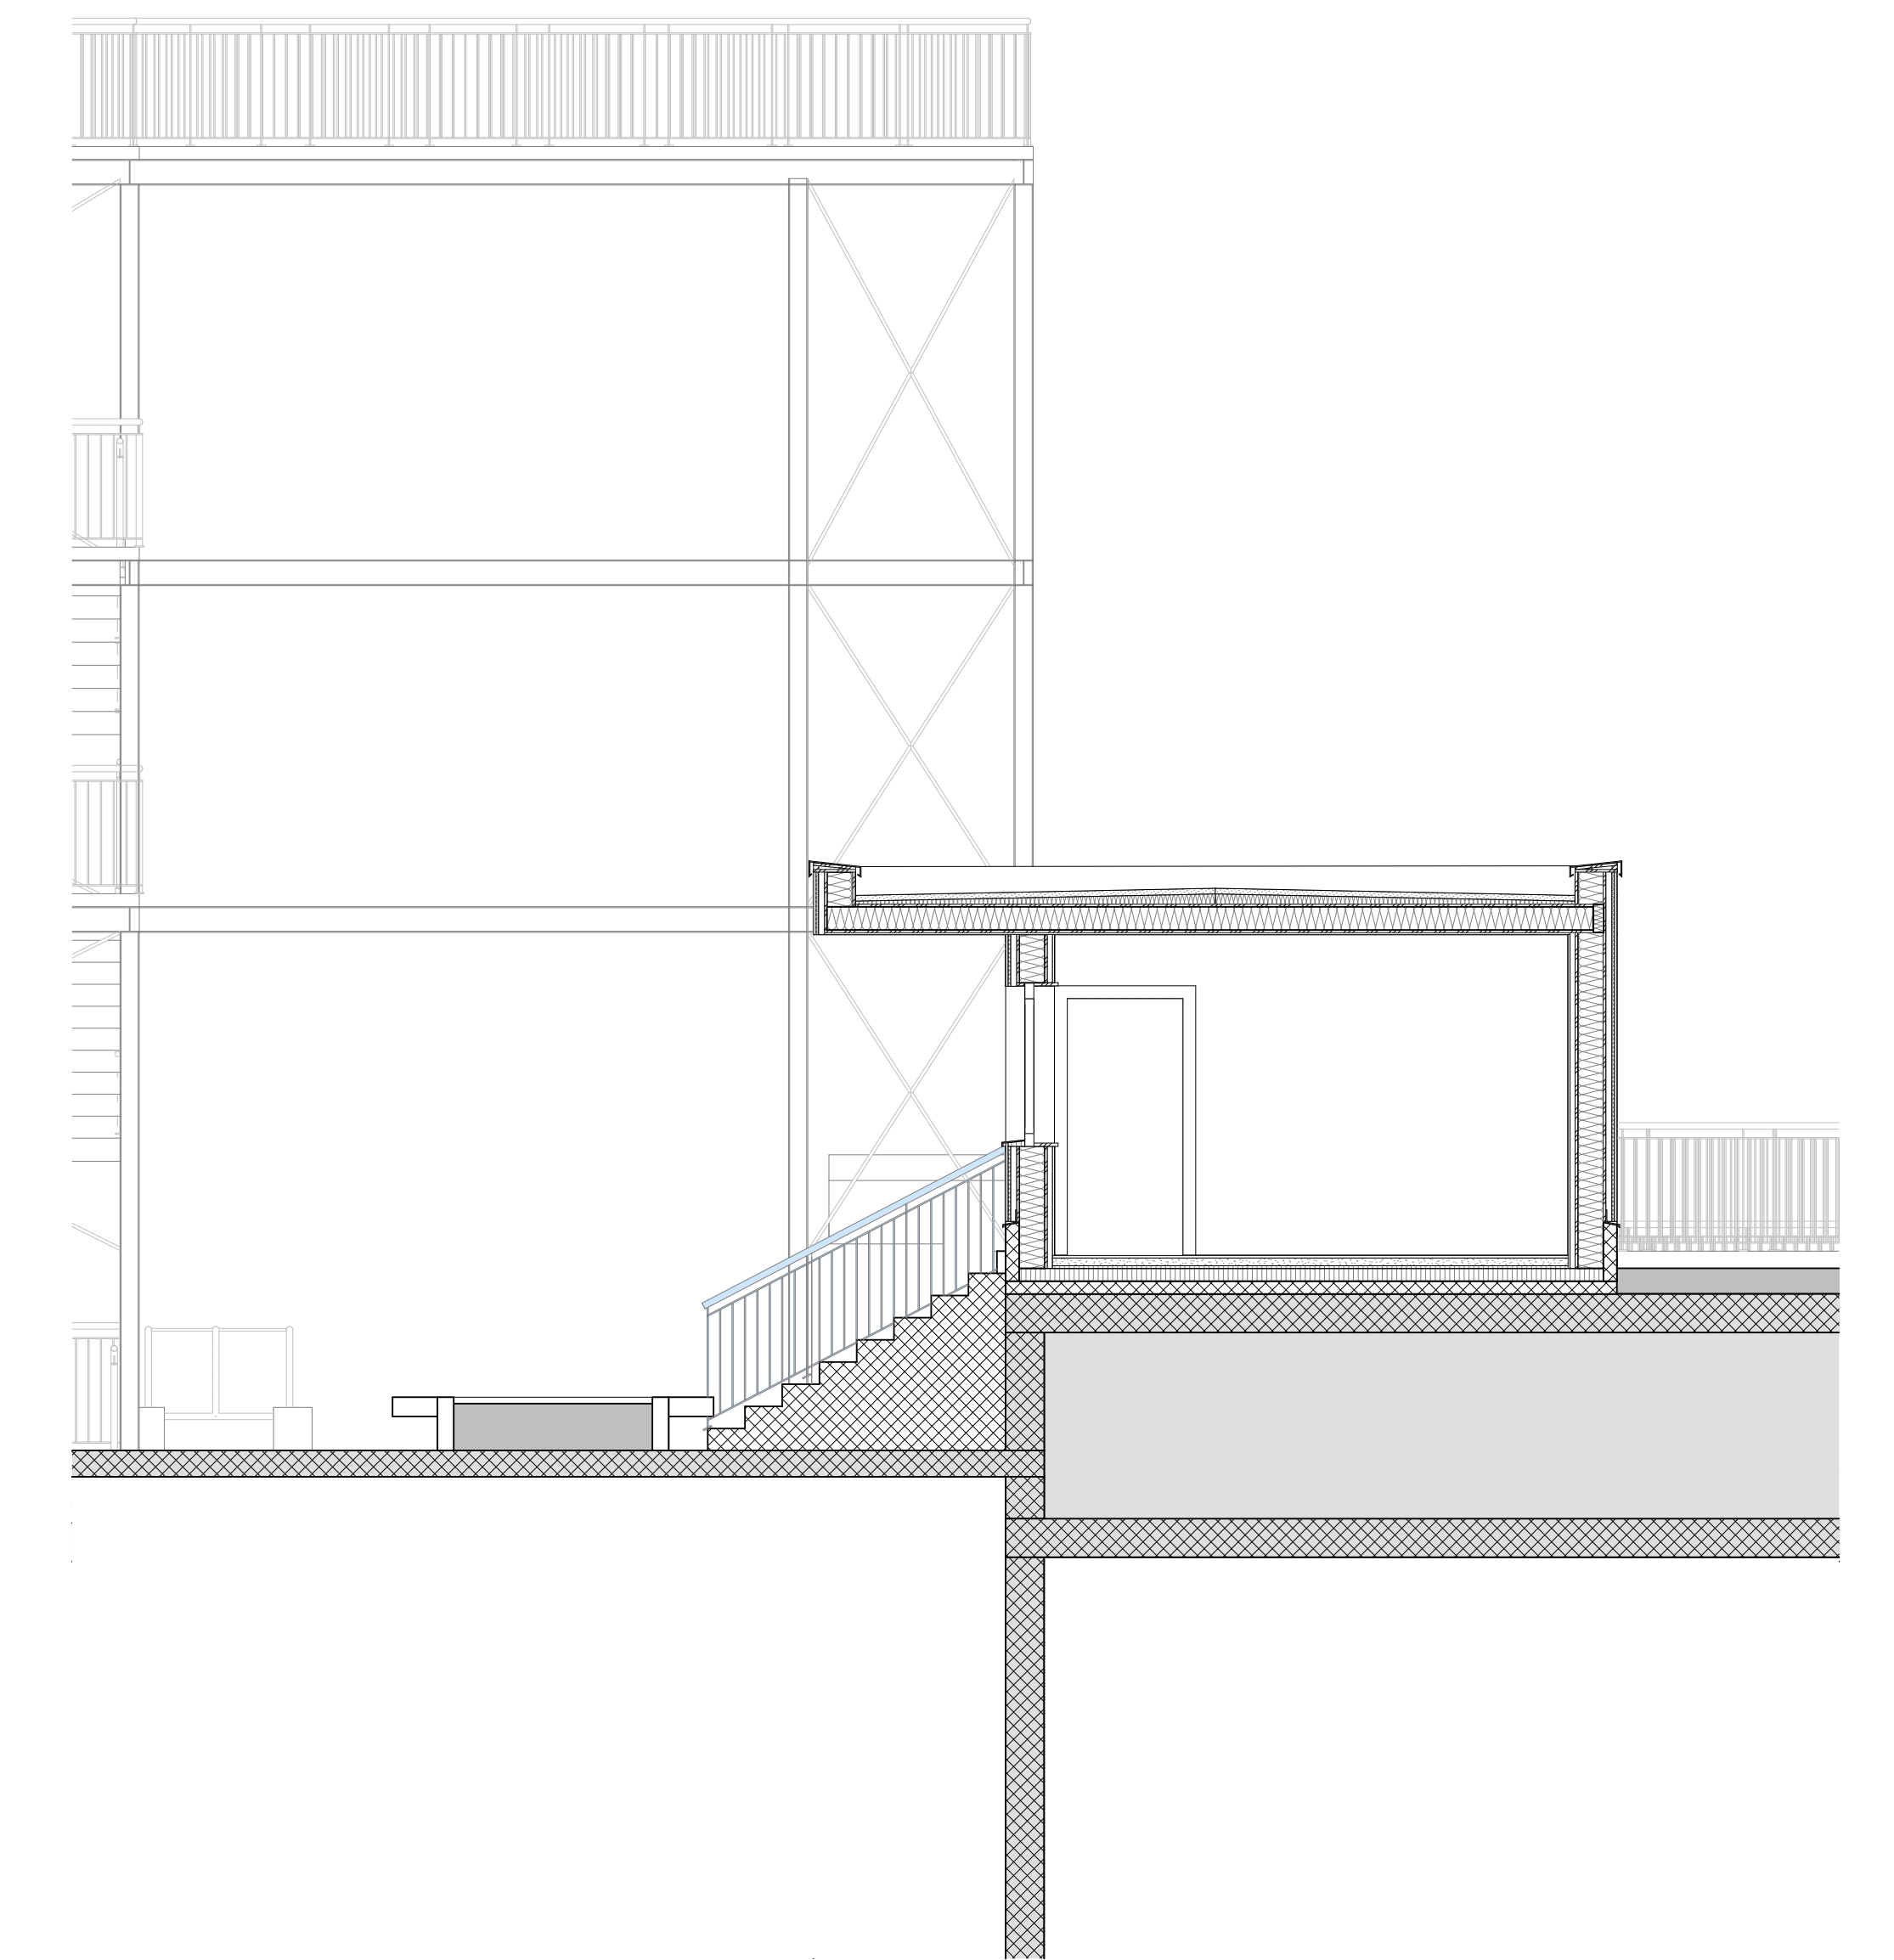


Schnitt Aulienräume | Mst. 1:50




Visualisierung Spielplatz

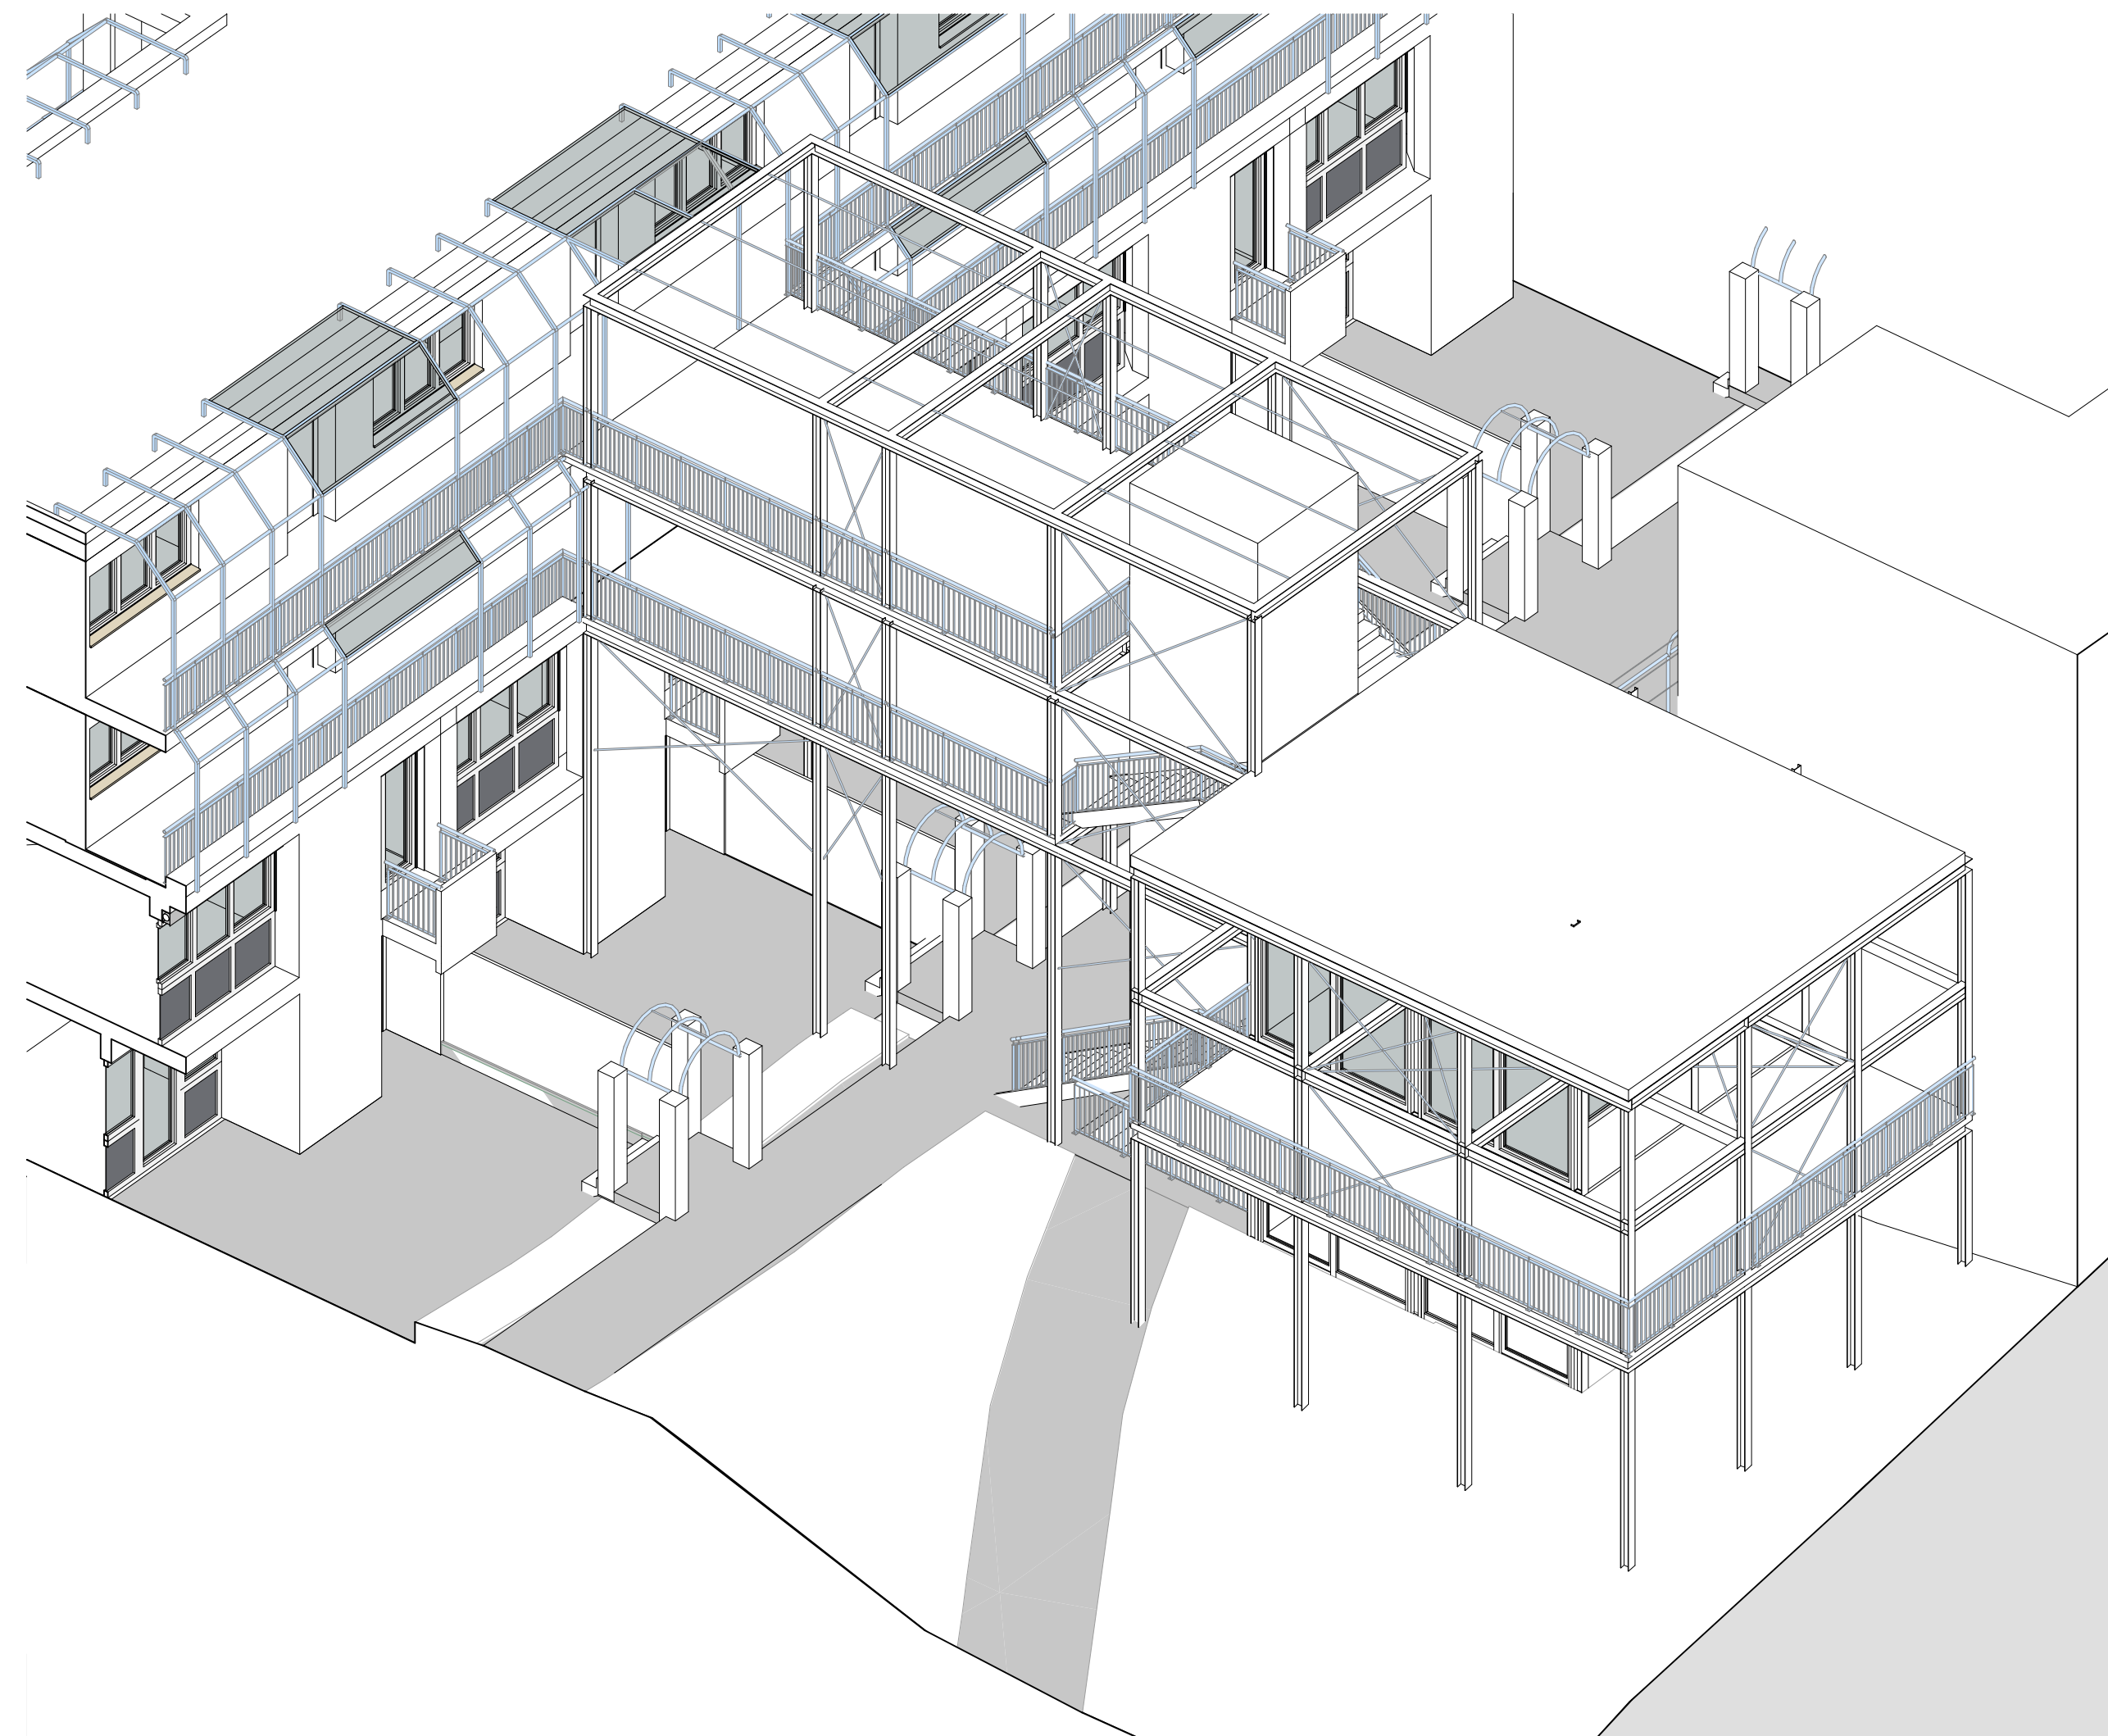


Axonometrie Spielplatz

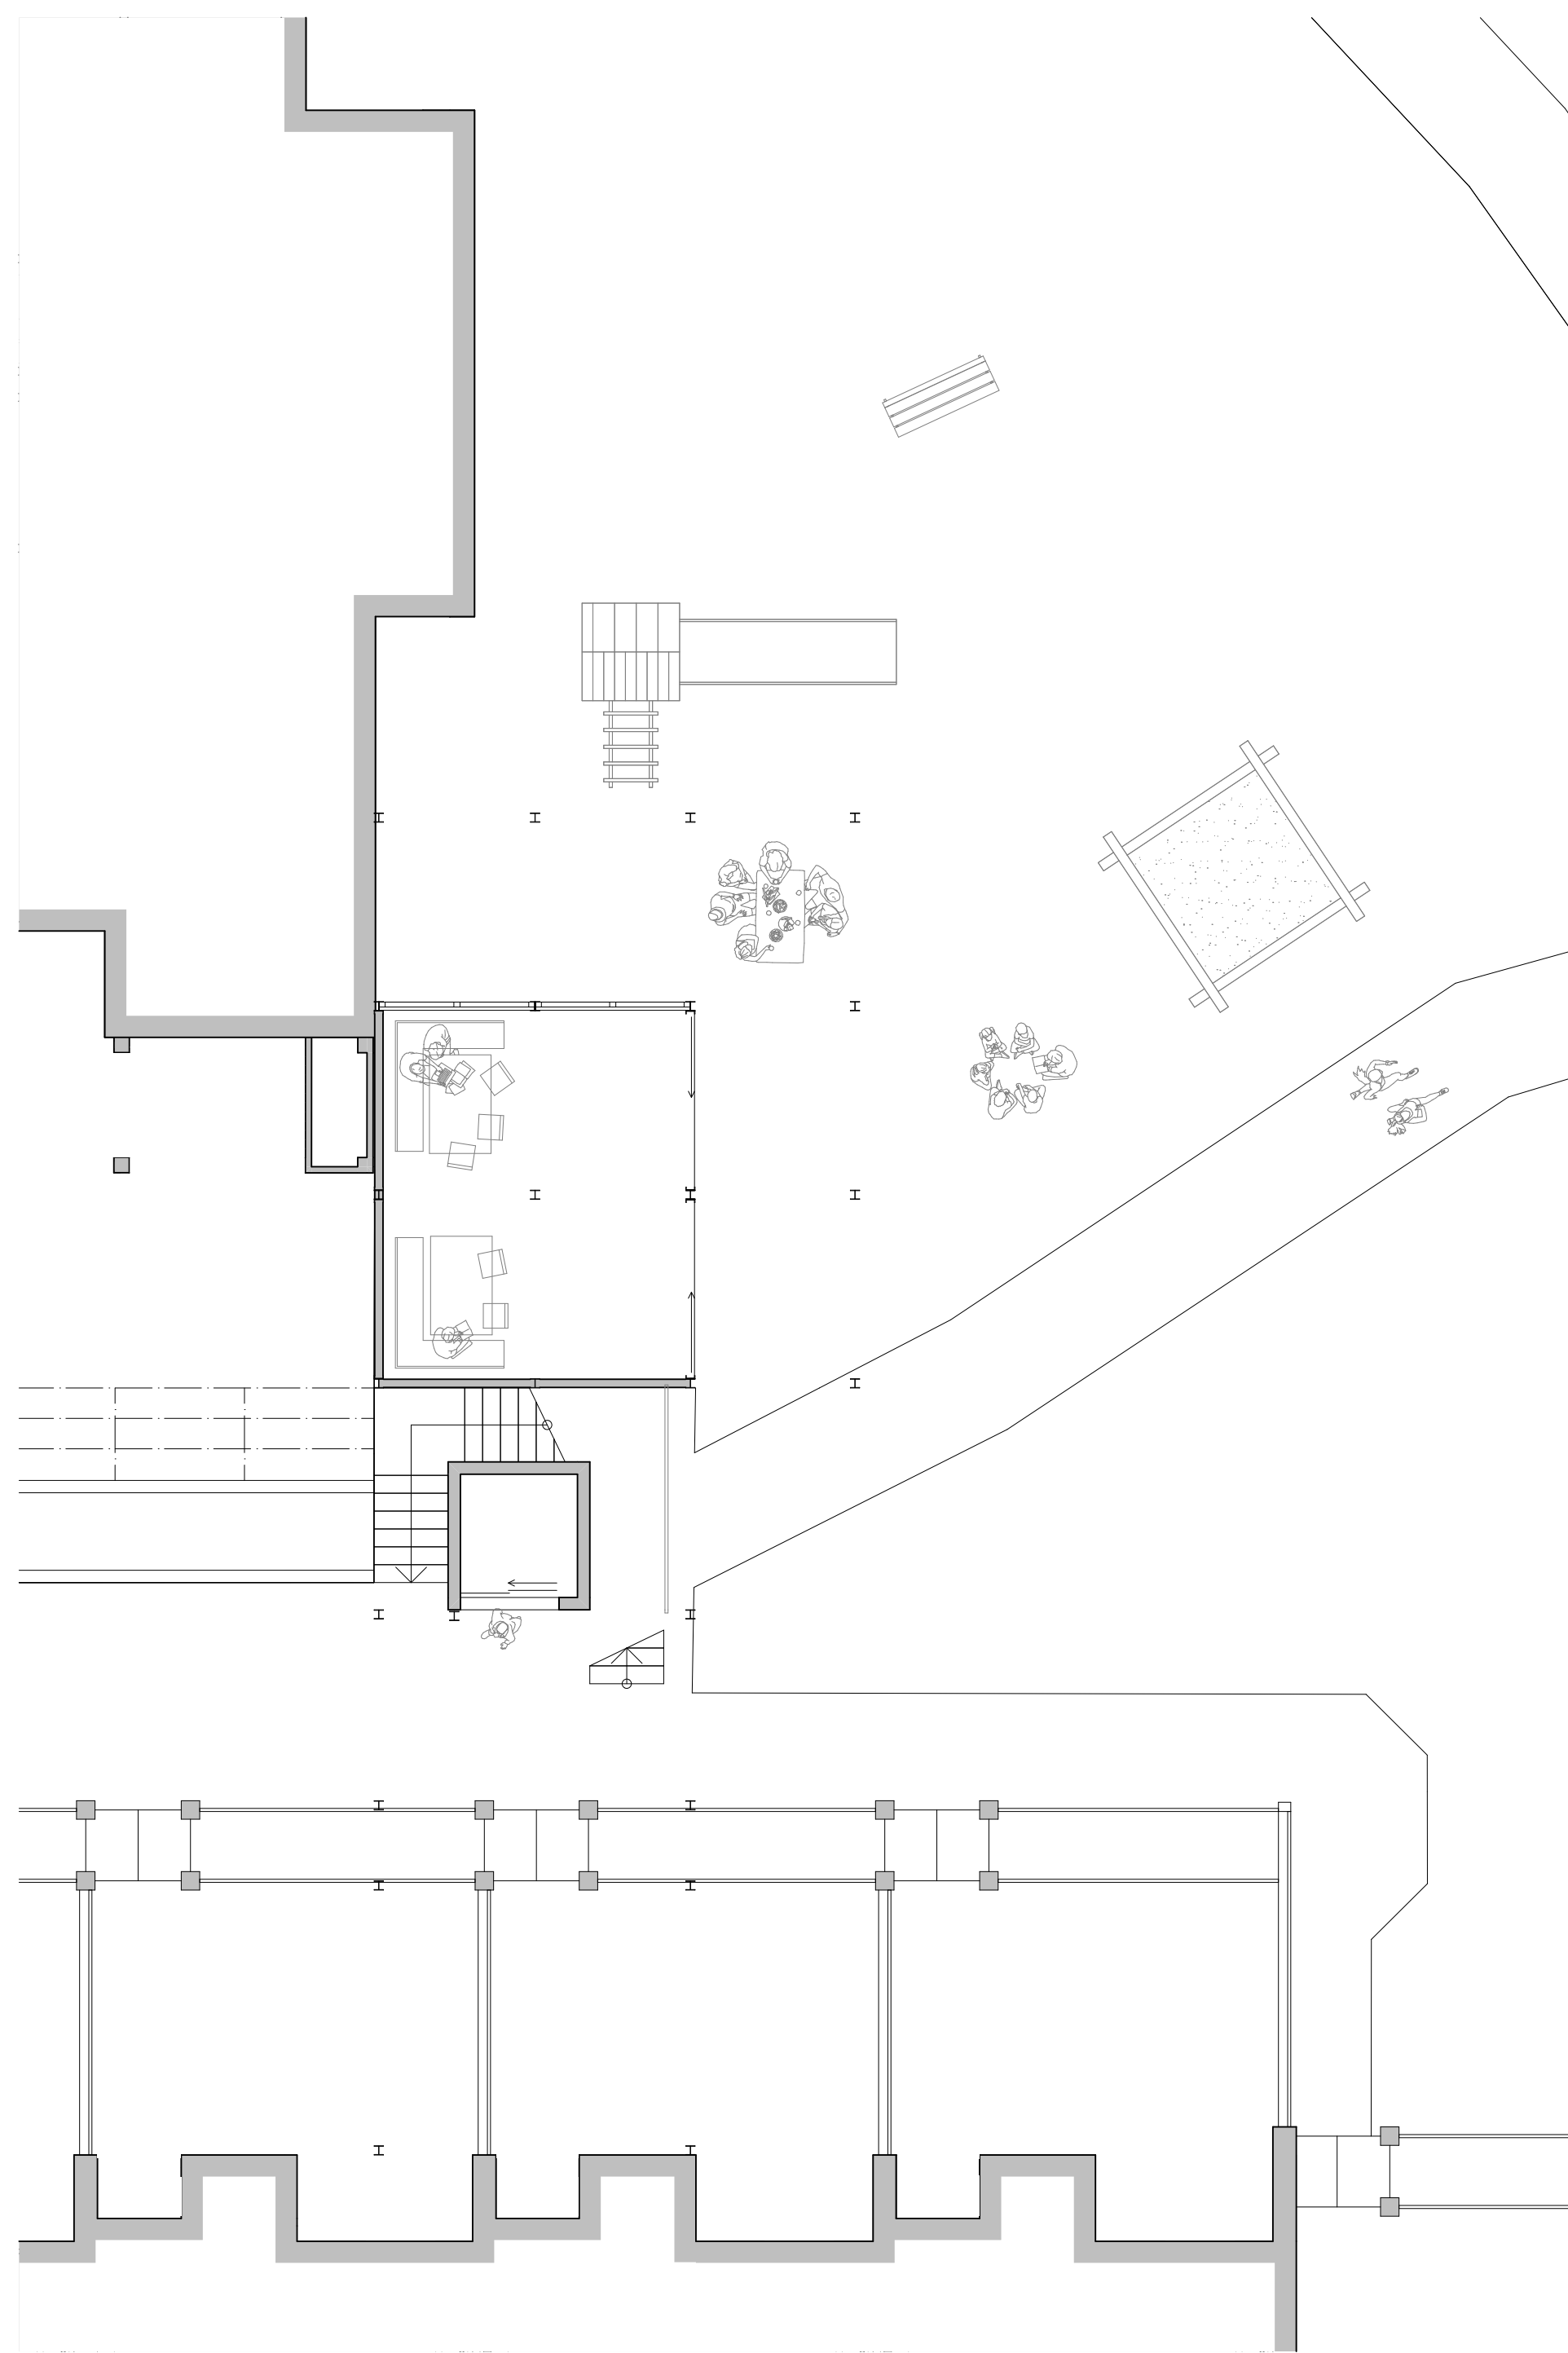


Erdgeschoss, Aufenthaltsraum mit Spielplatz | Mst. 1:100

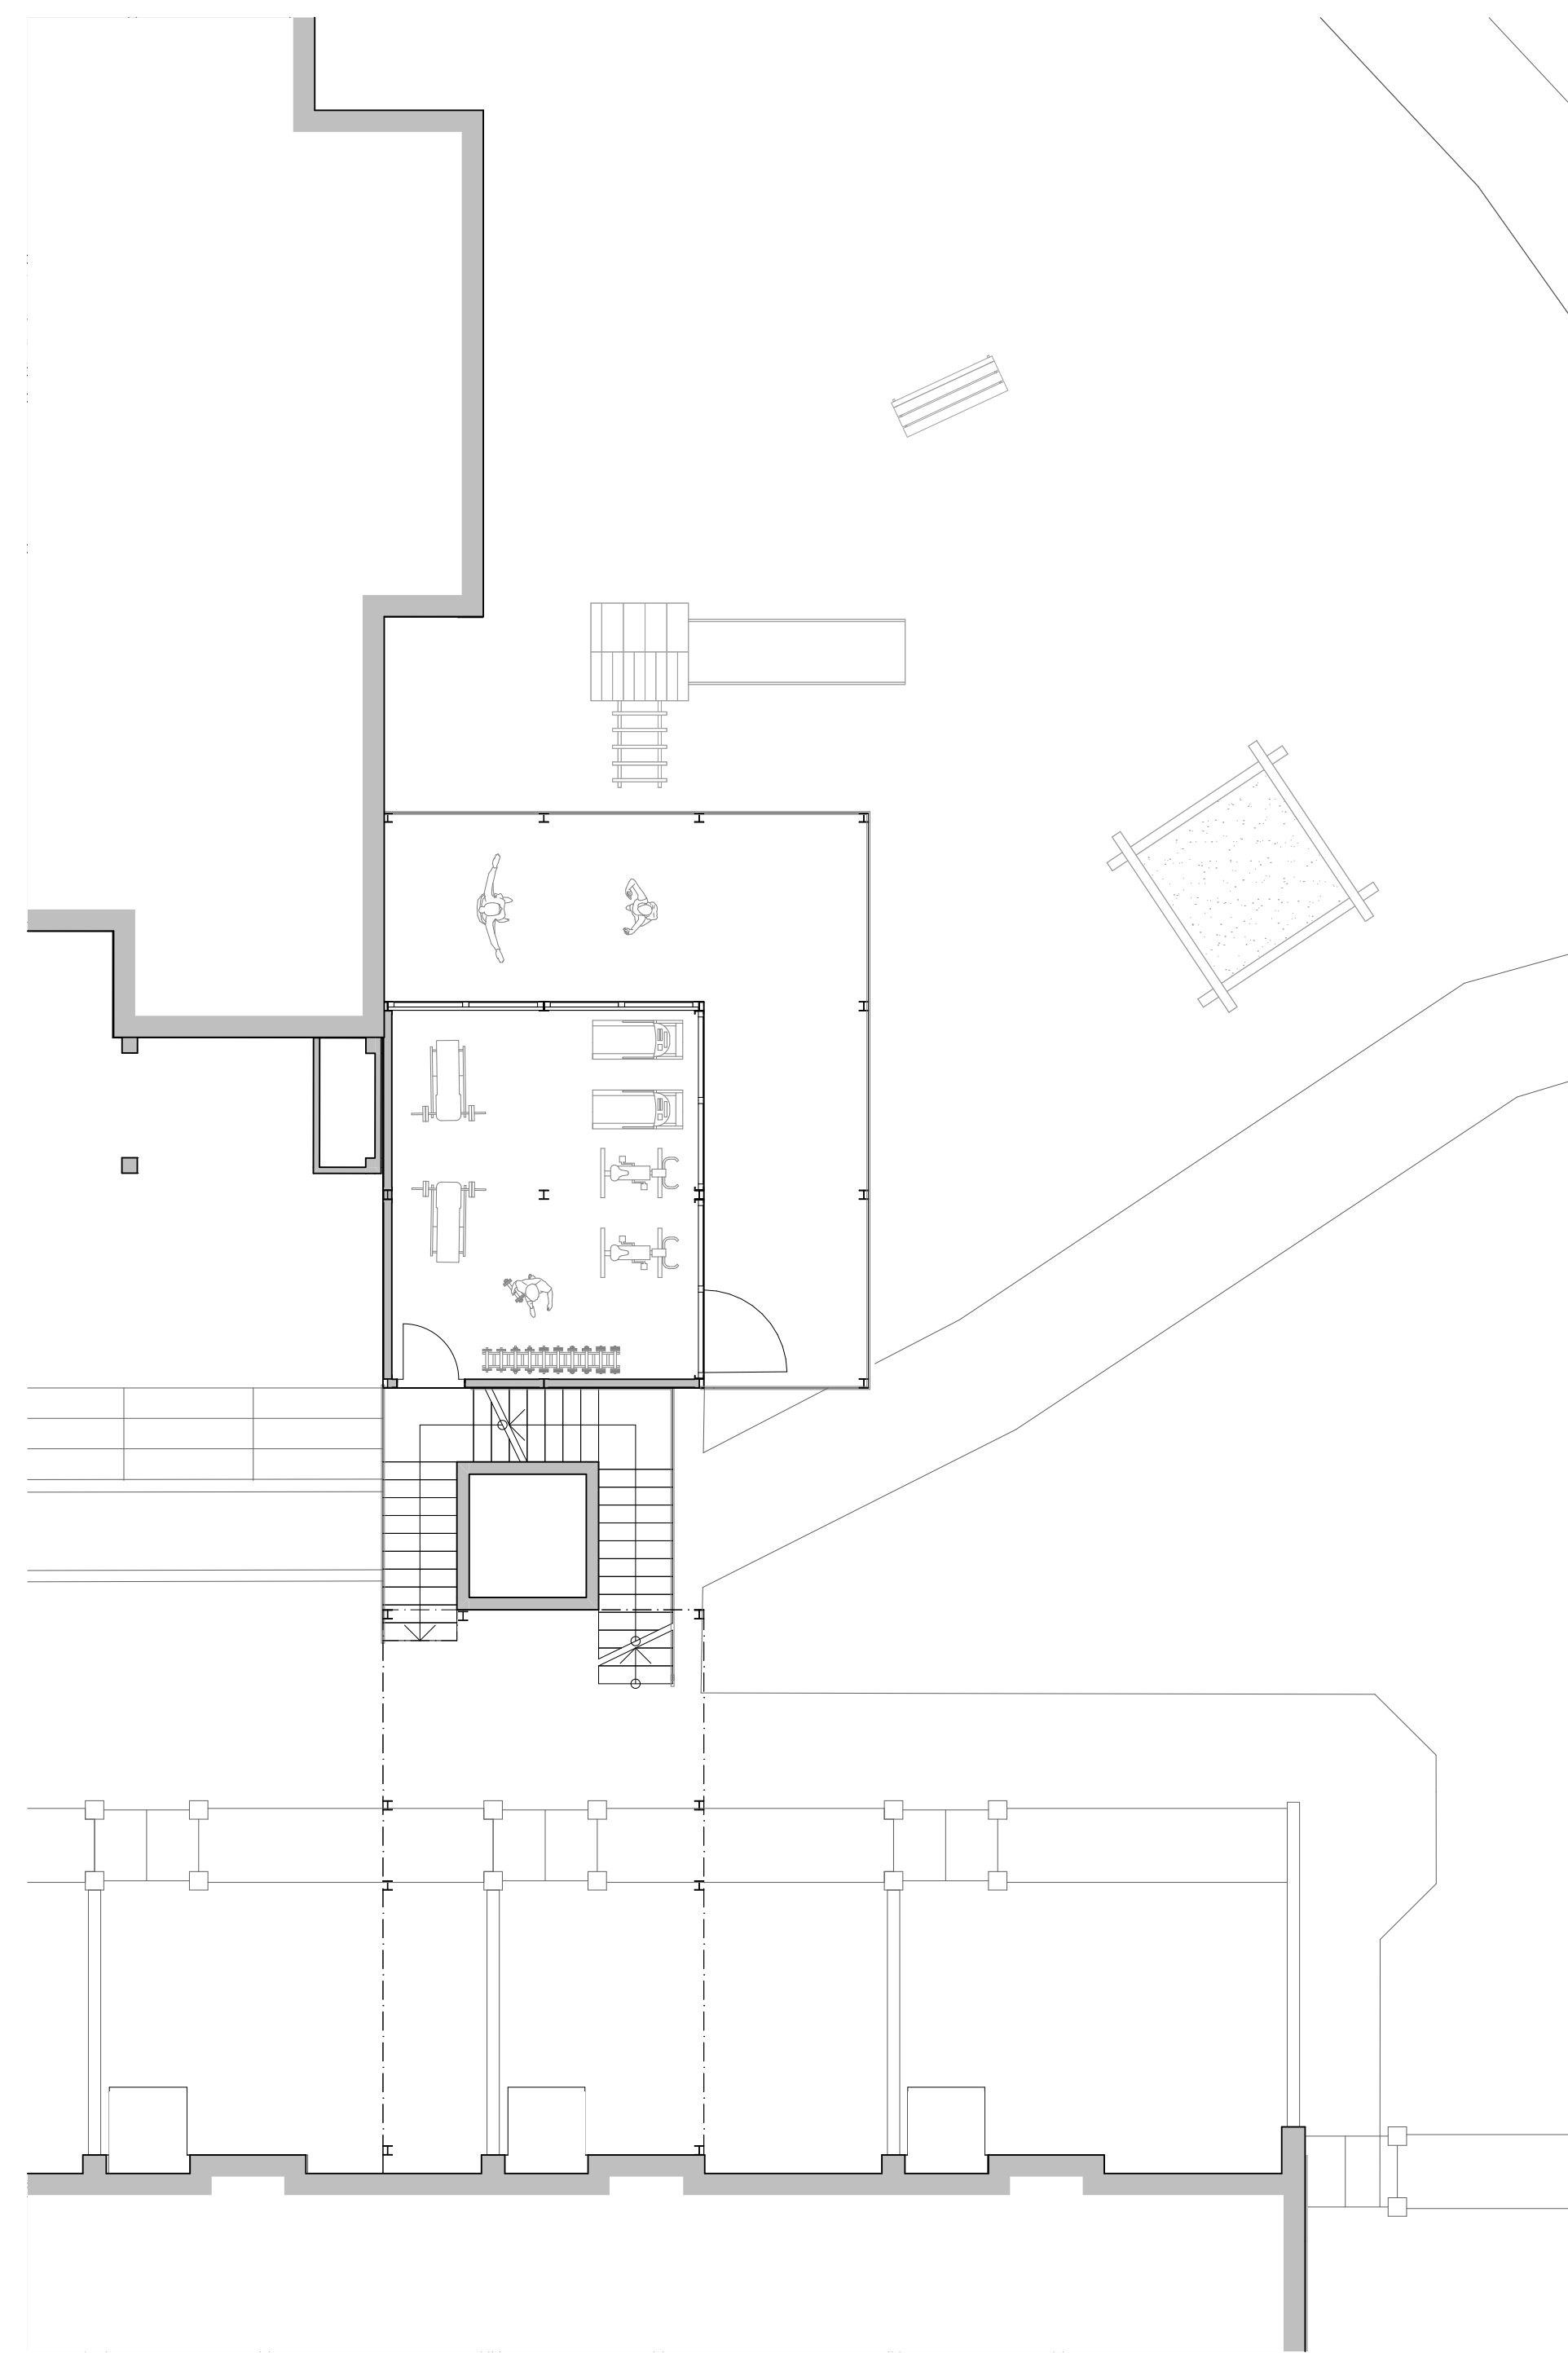

Obergeschoss 1, Sportraum mit Erschliessung | Mst. 1:100

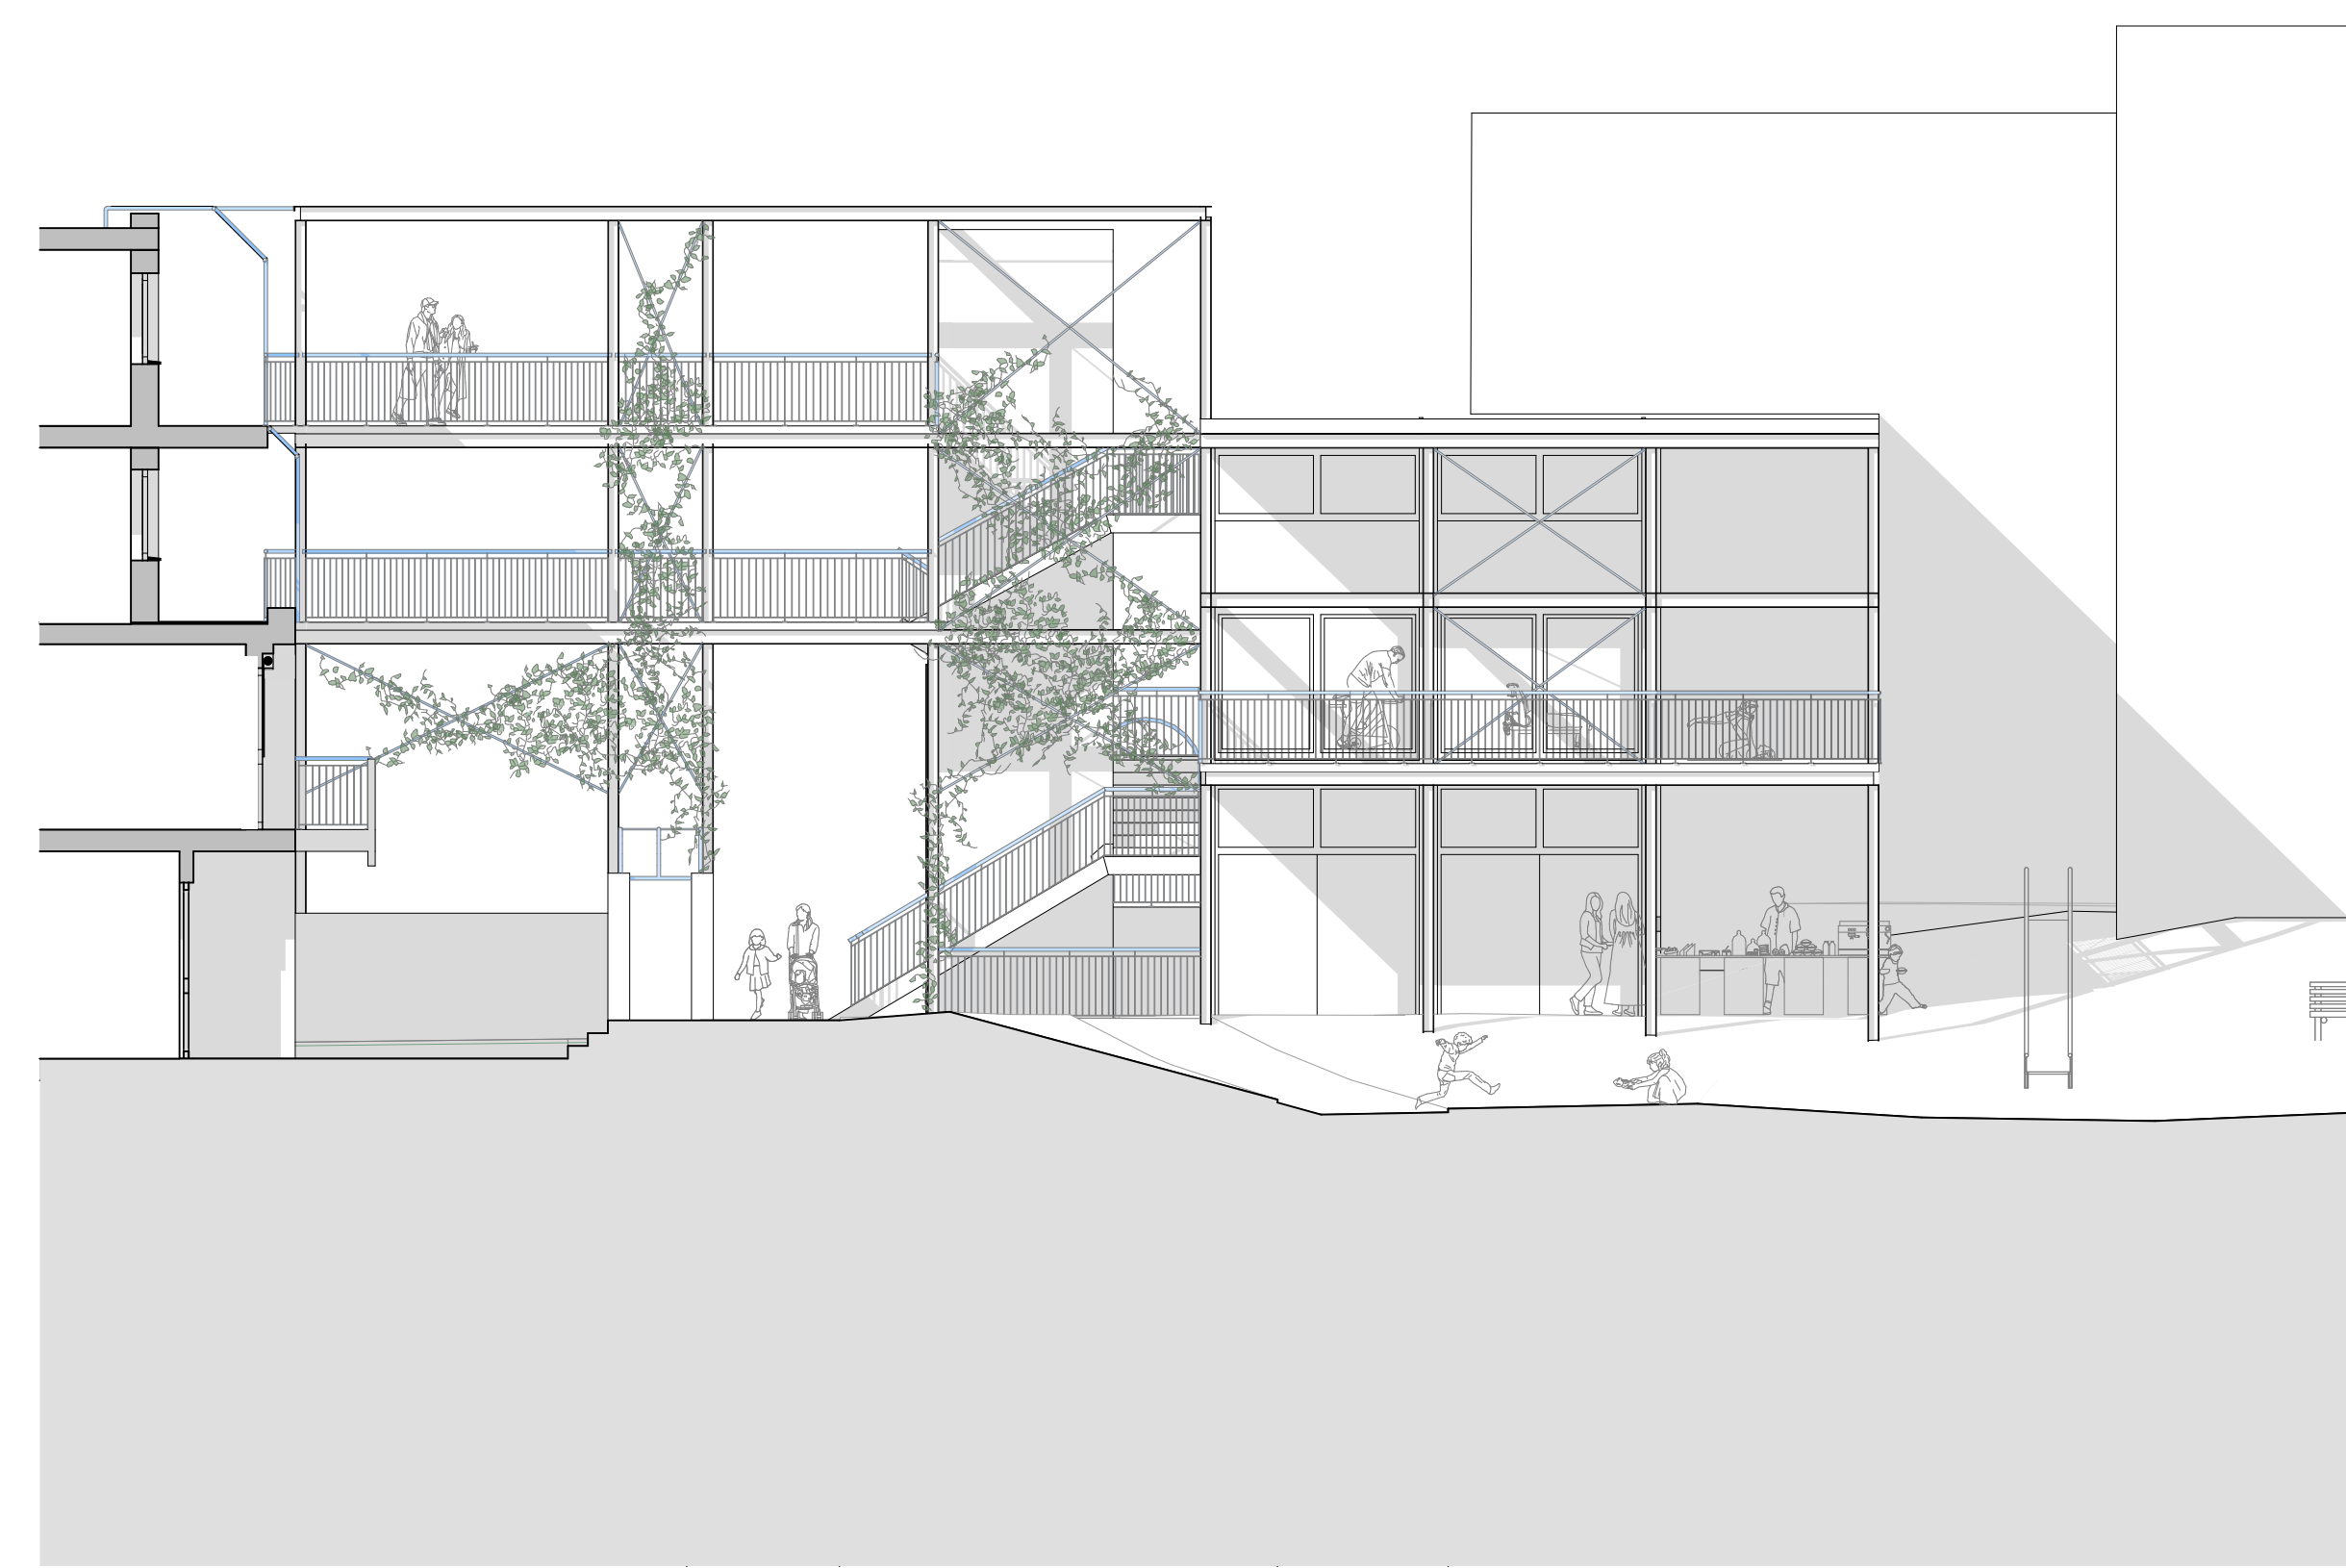


Ansicht Spielplatzbau | Mst. 1:100

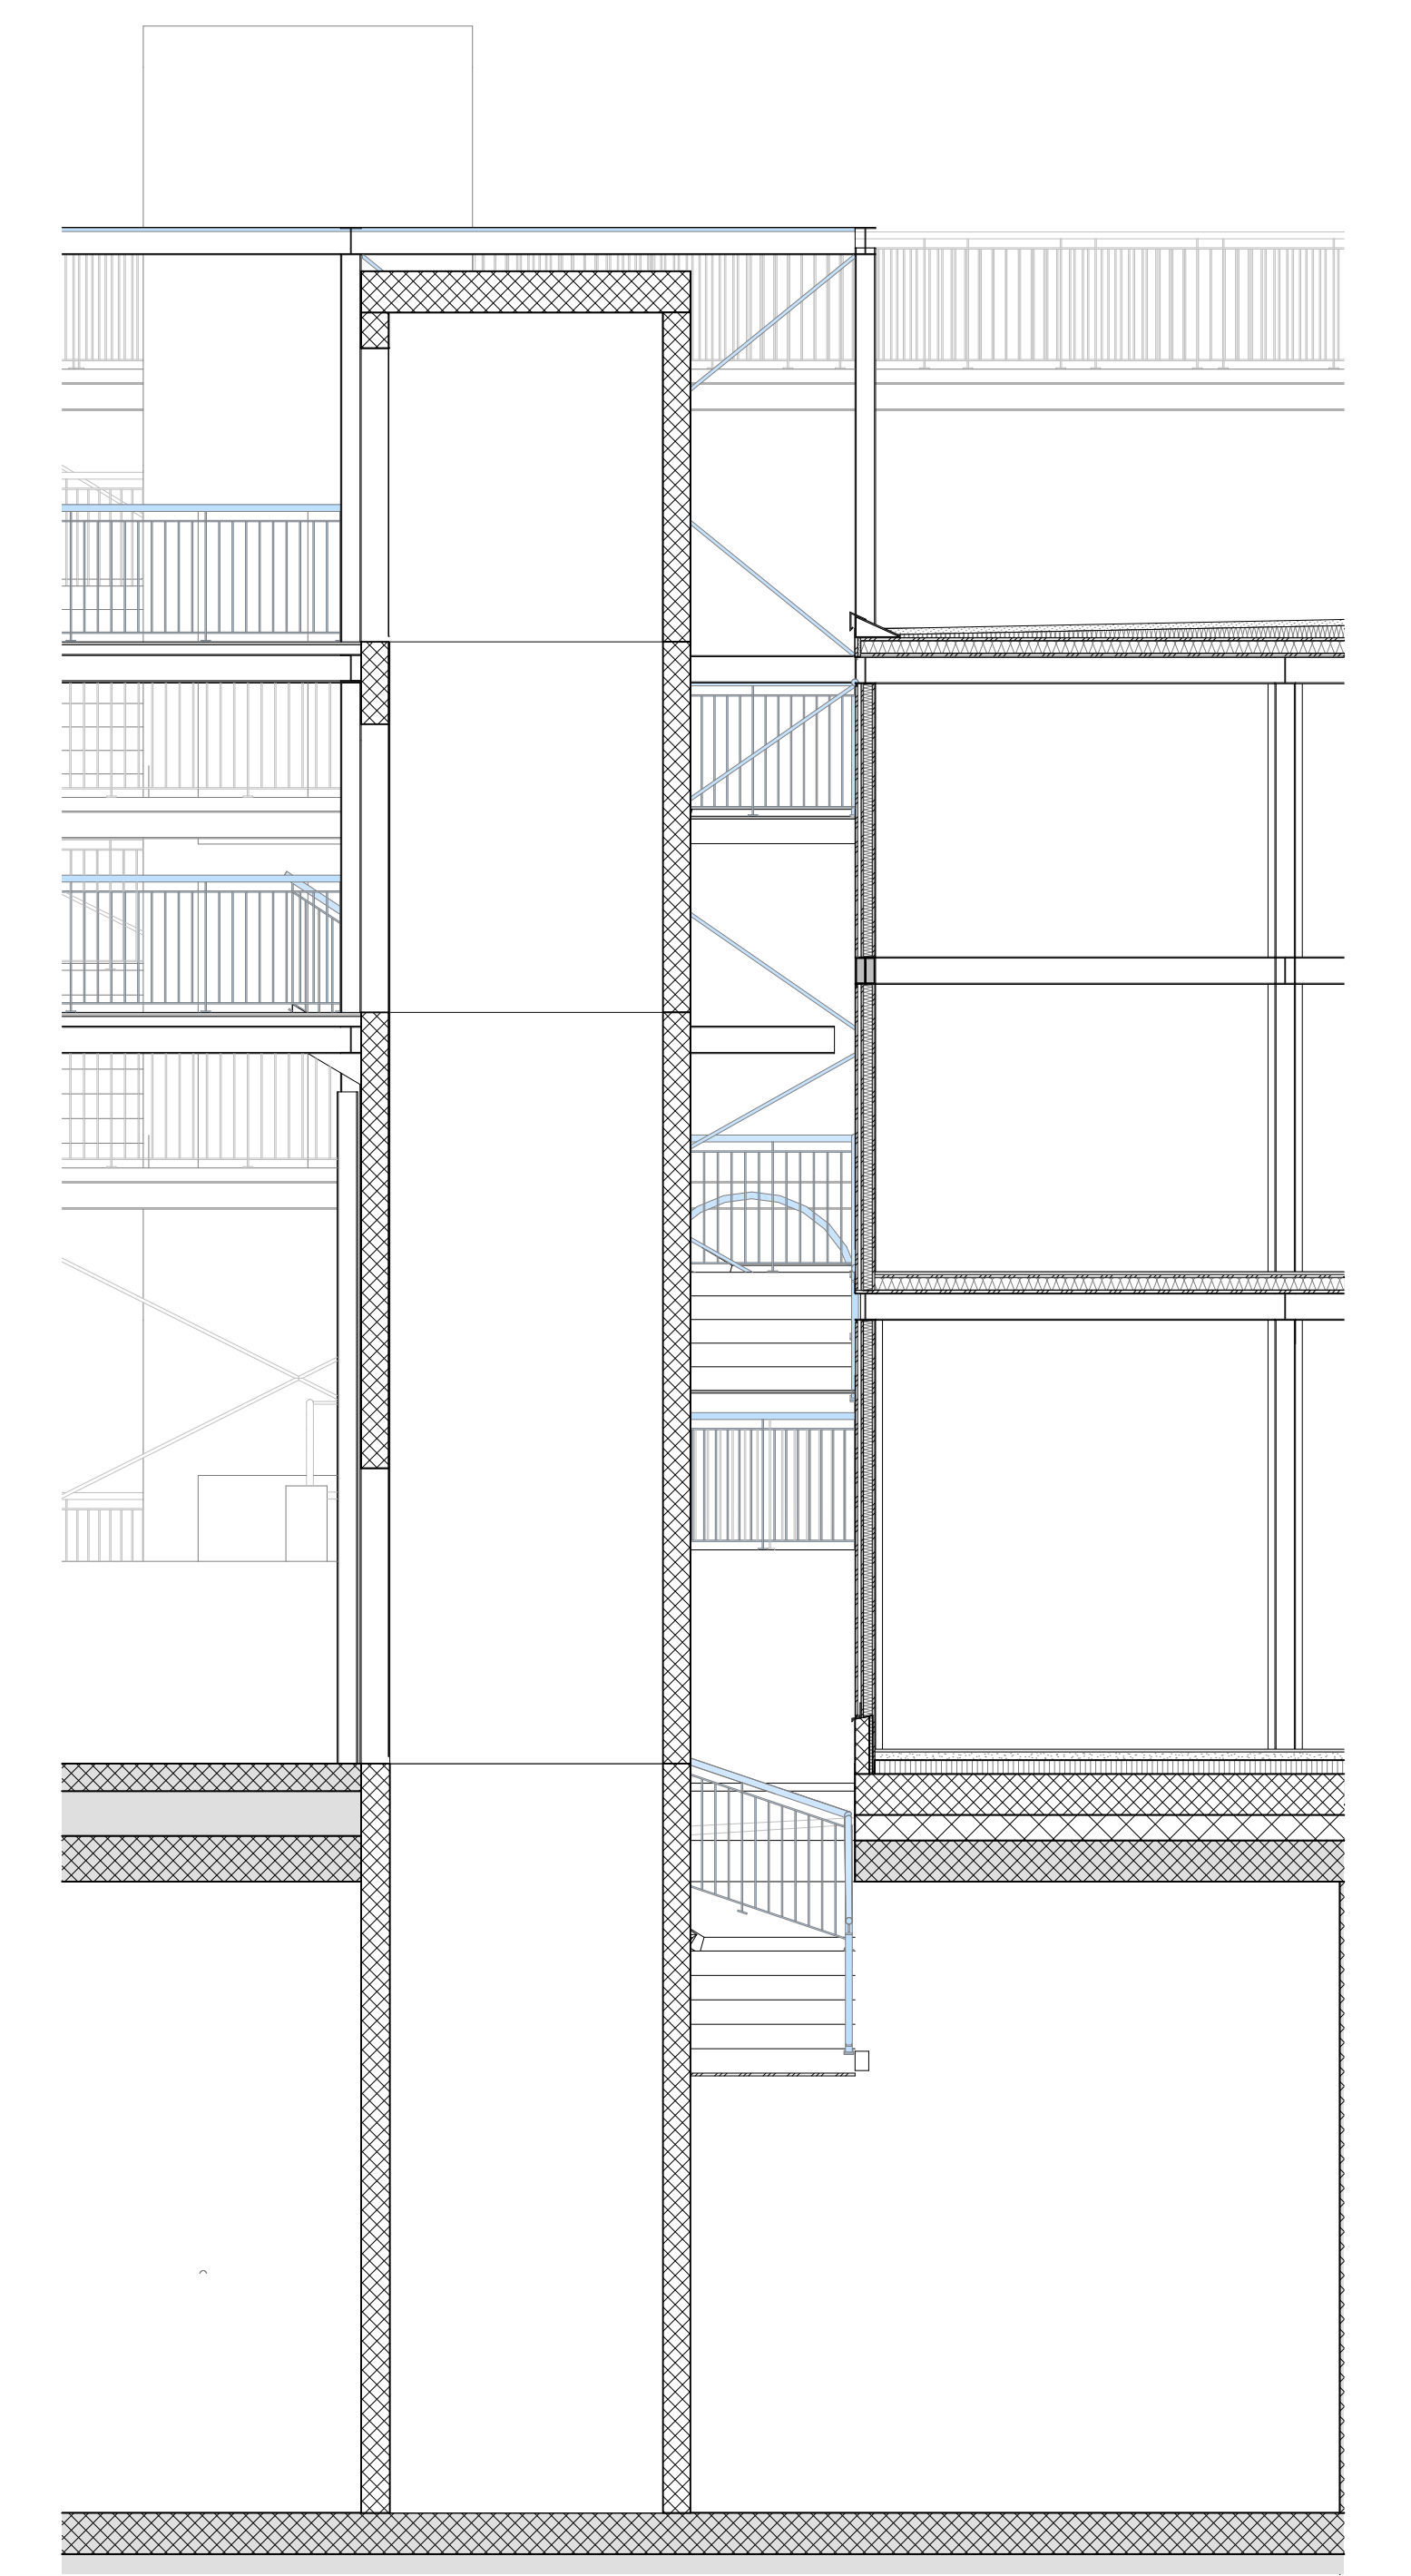


Schnitt Erschliessung und Spielplatzbau | Mst. 1:50




Visualisierung Aufstockung

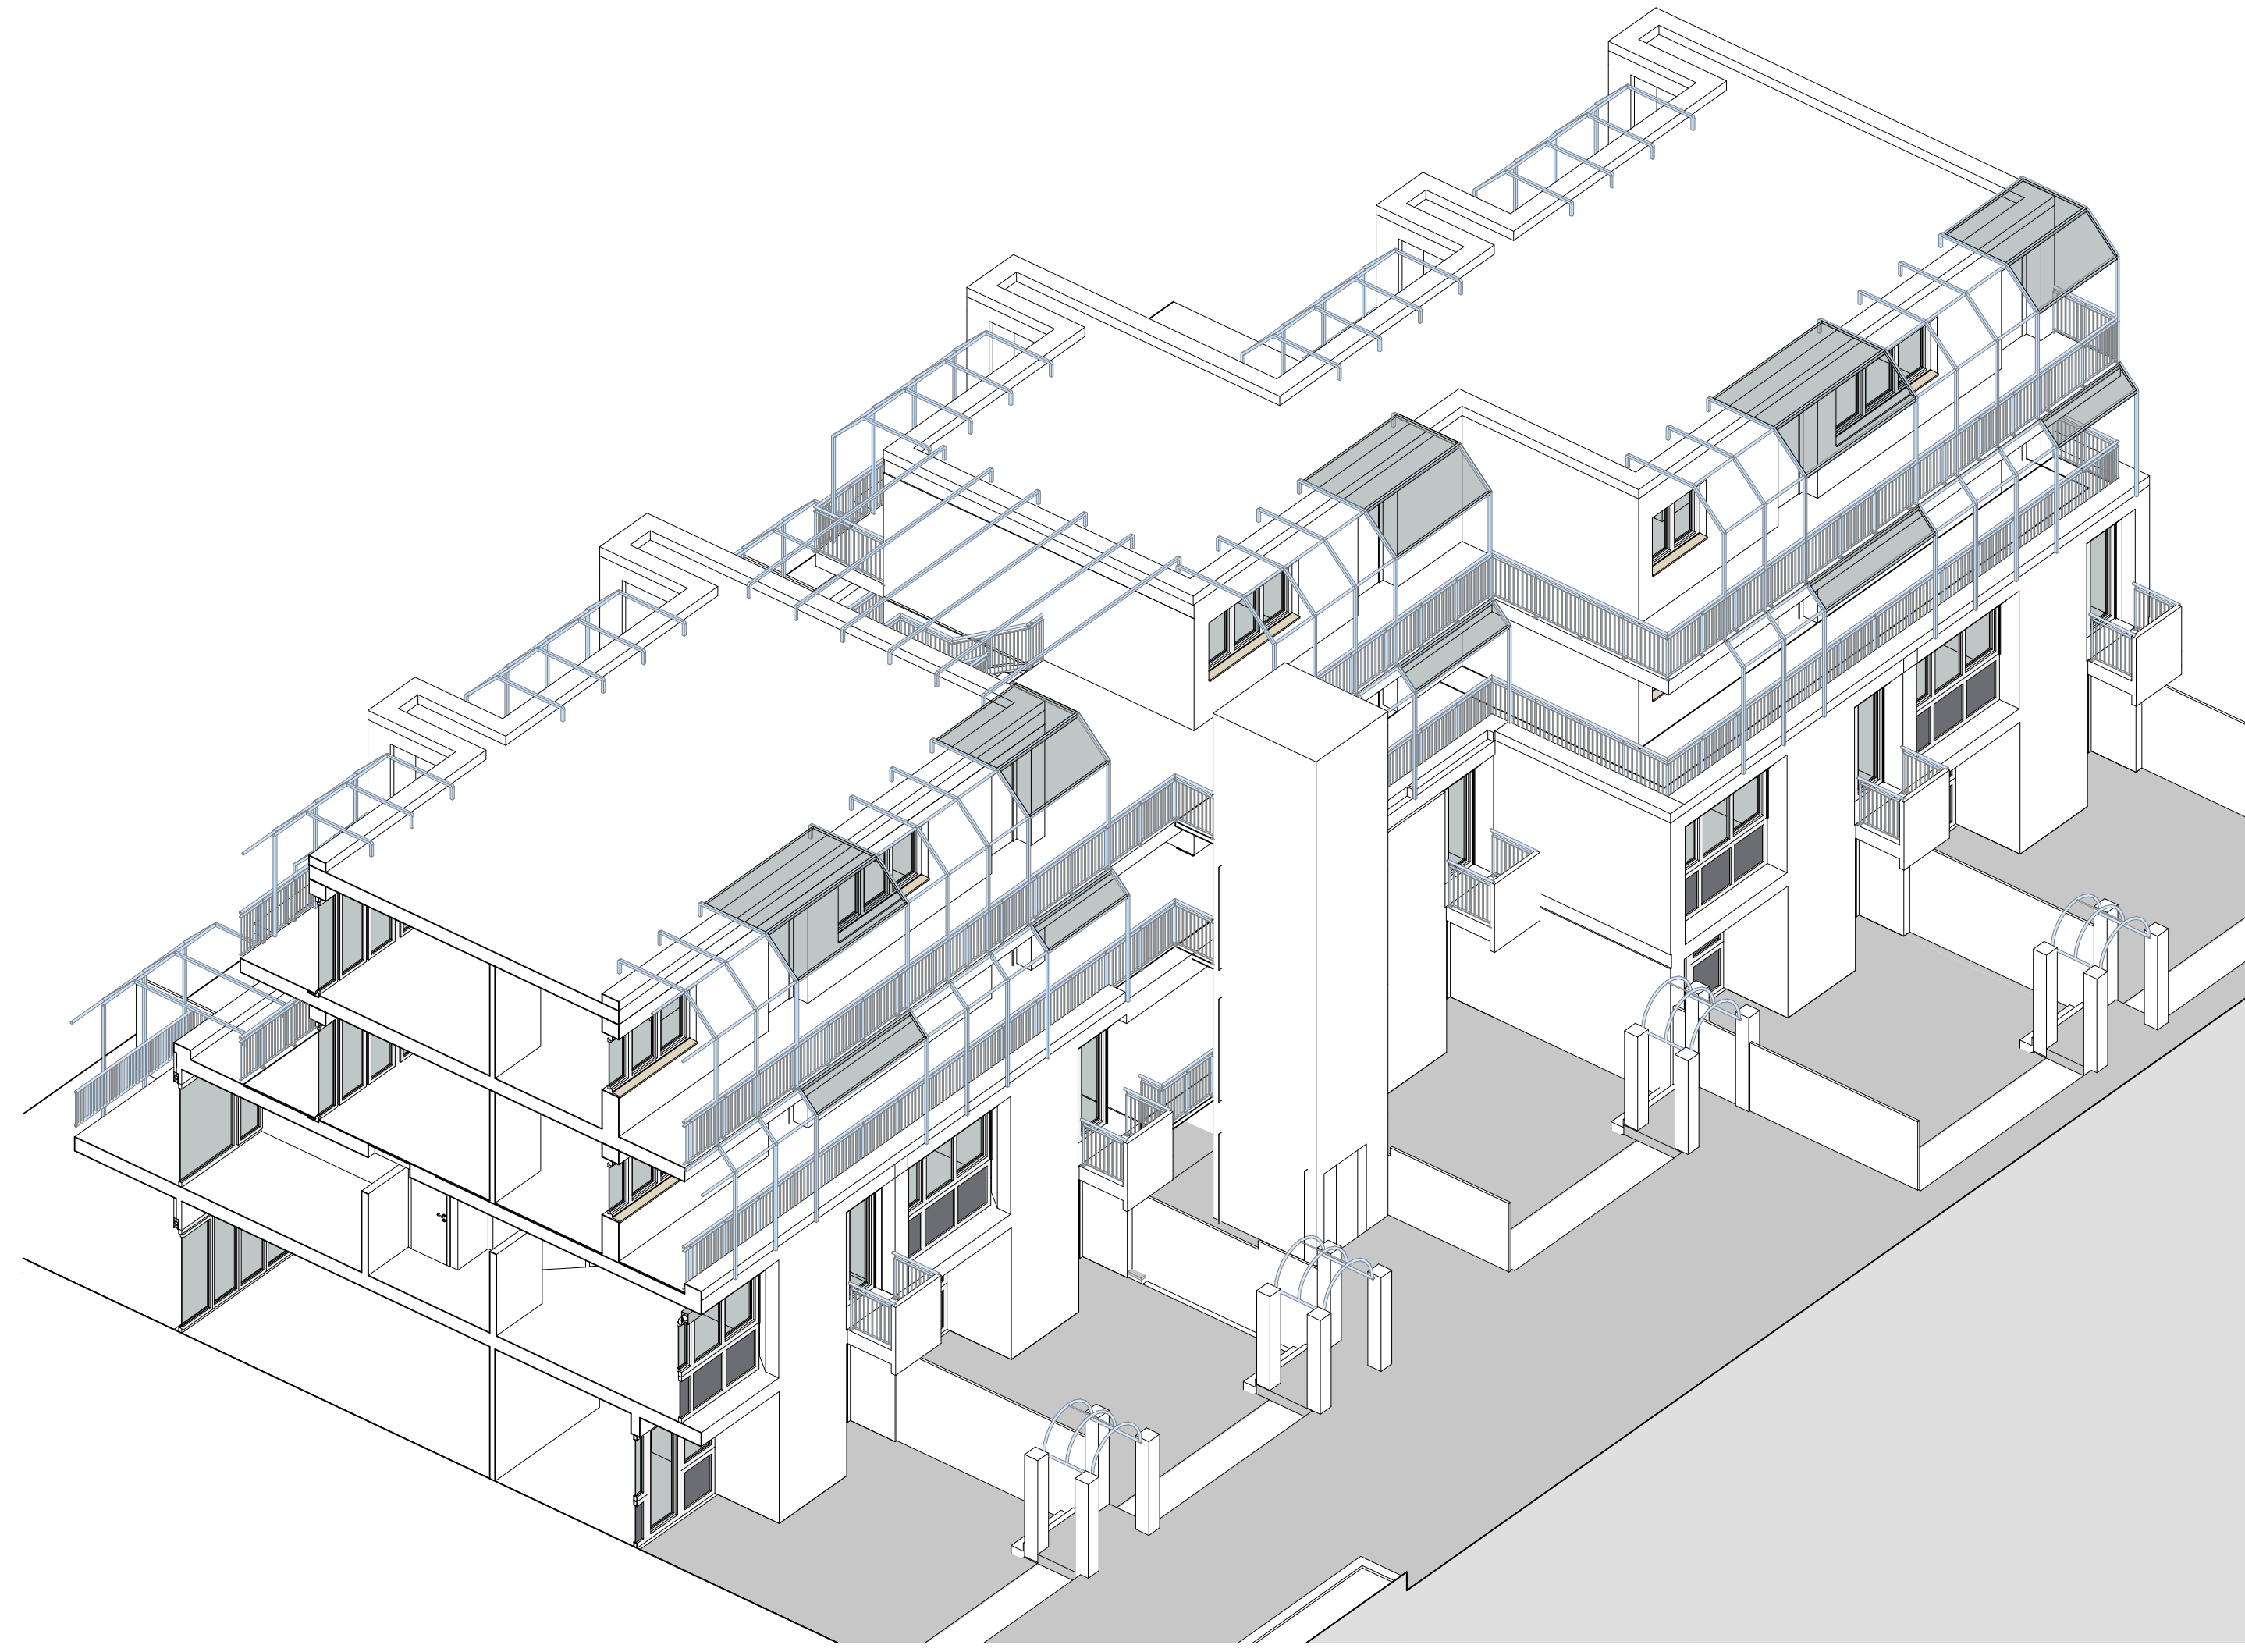

Axonometrie Aufstockung

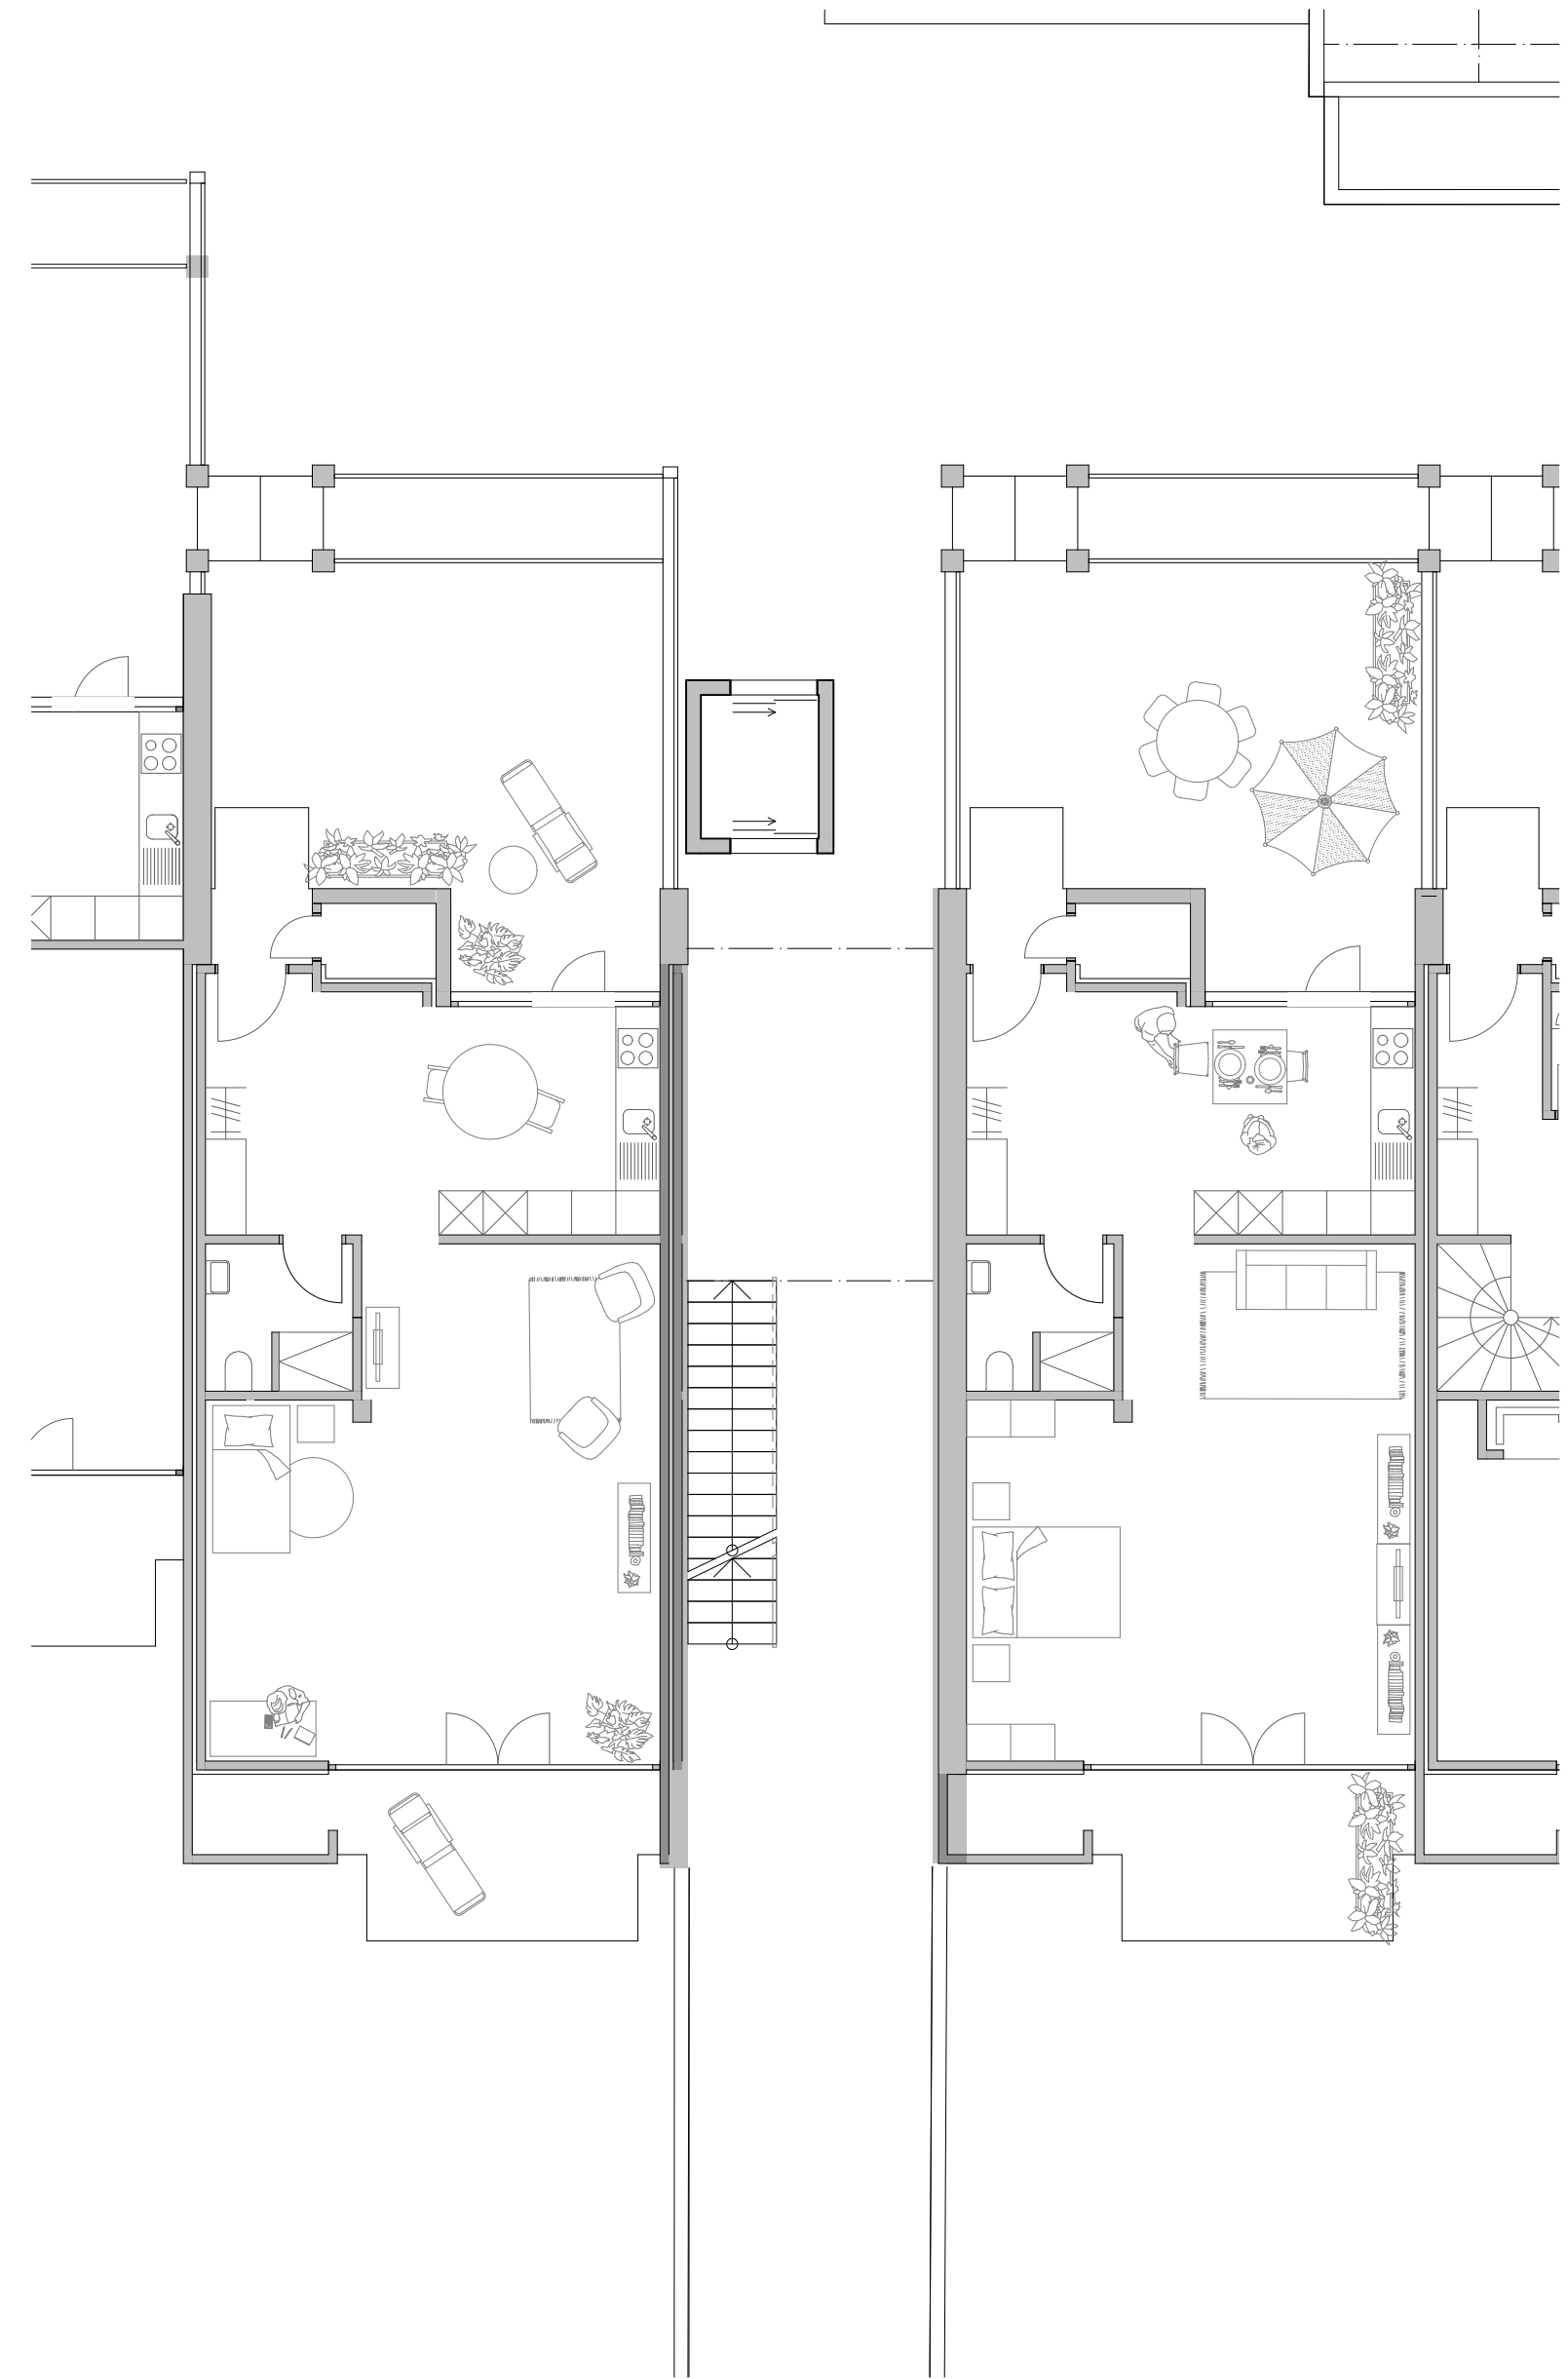


Erdgeschoss, umgebaute Wohnungen | Mst. 1:100

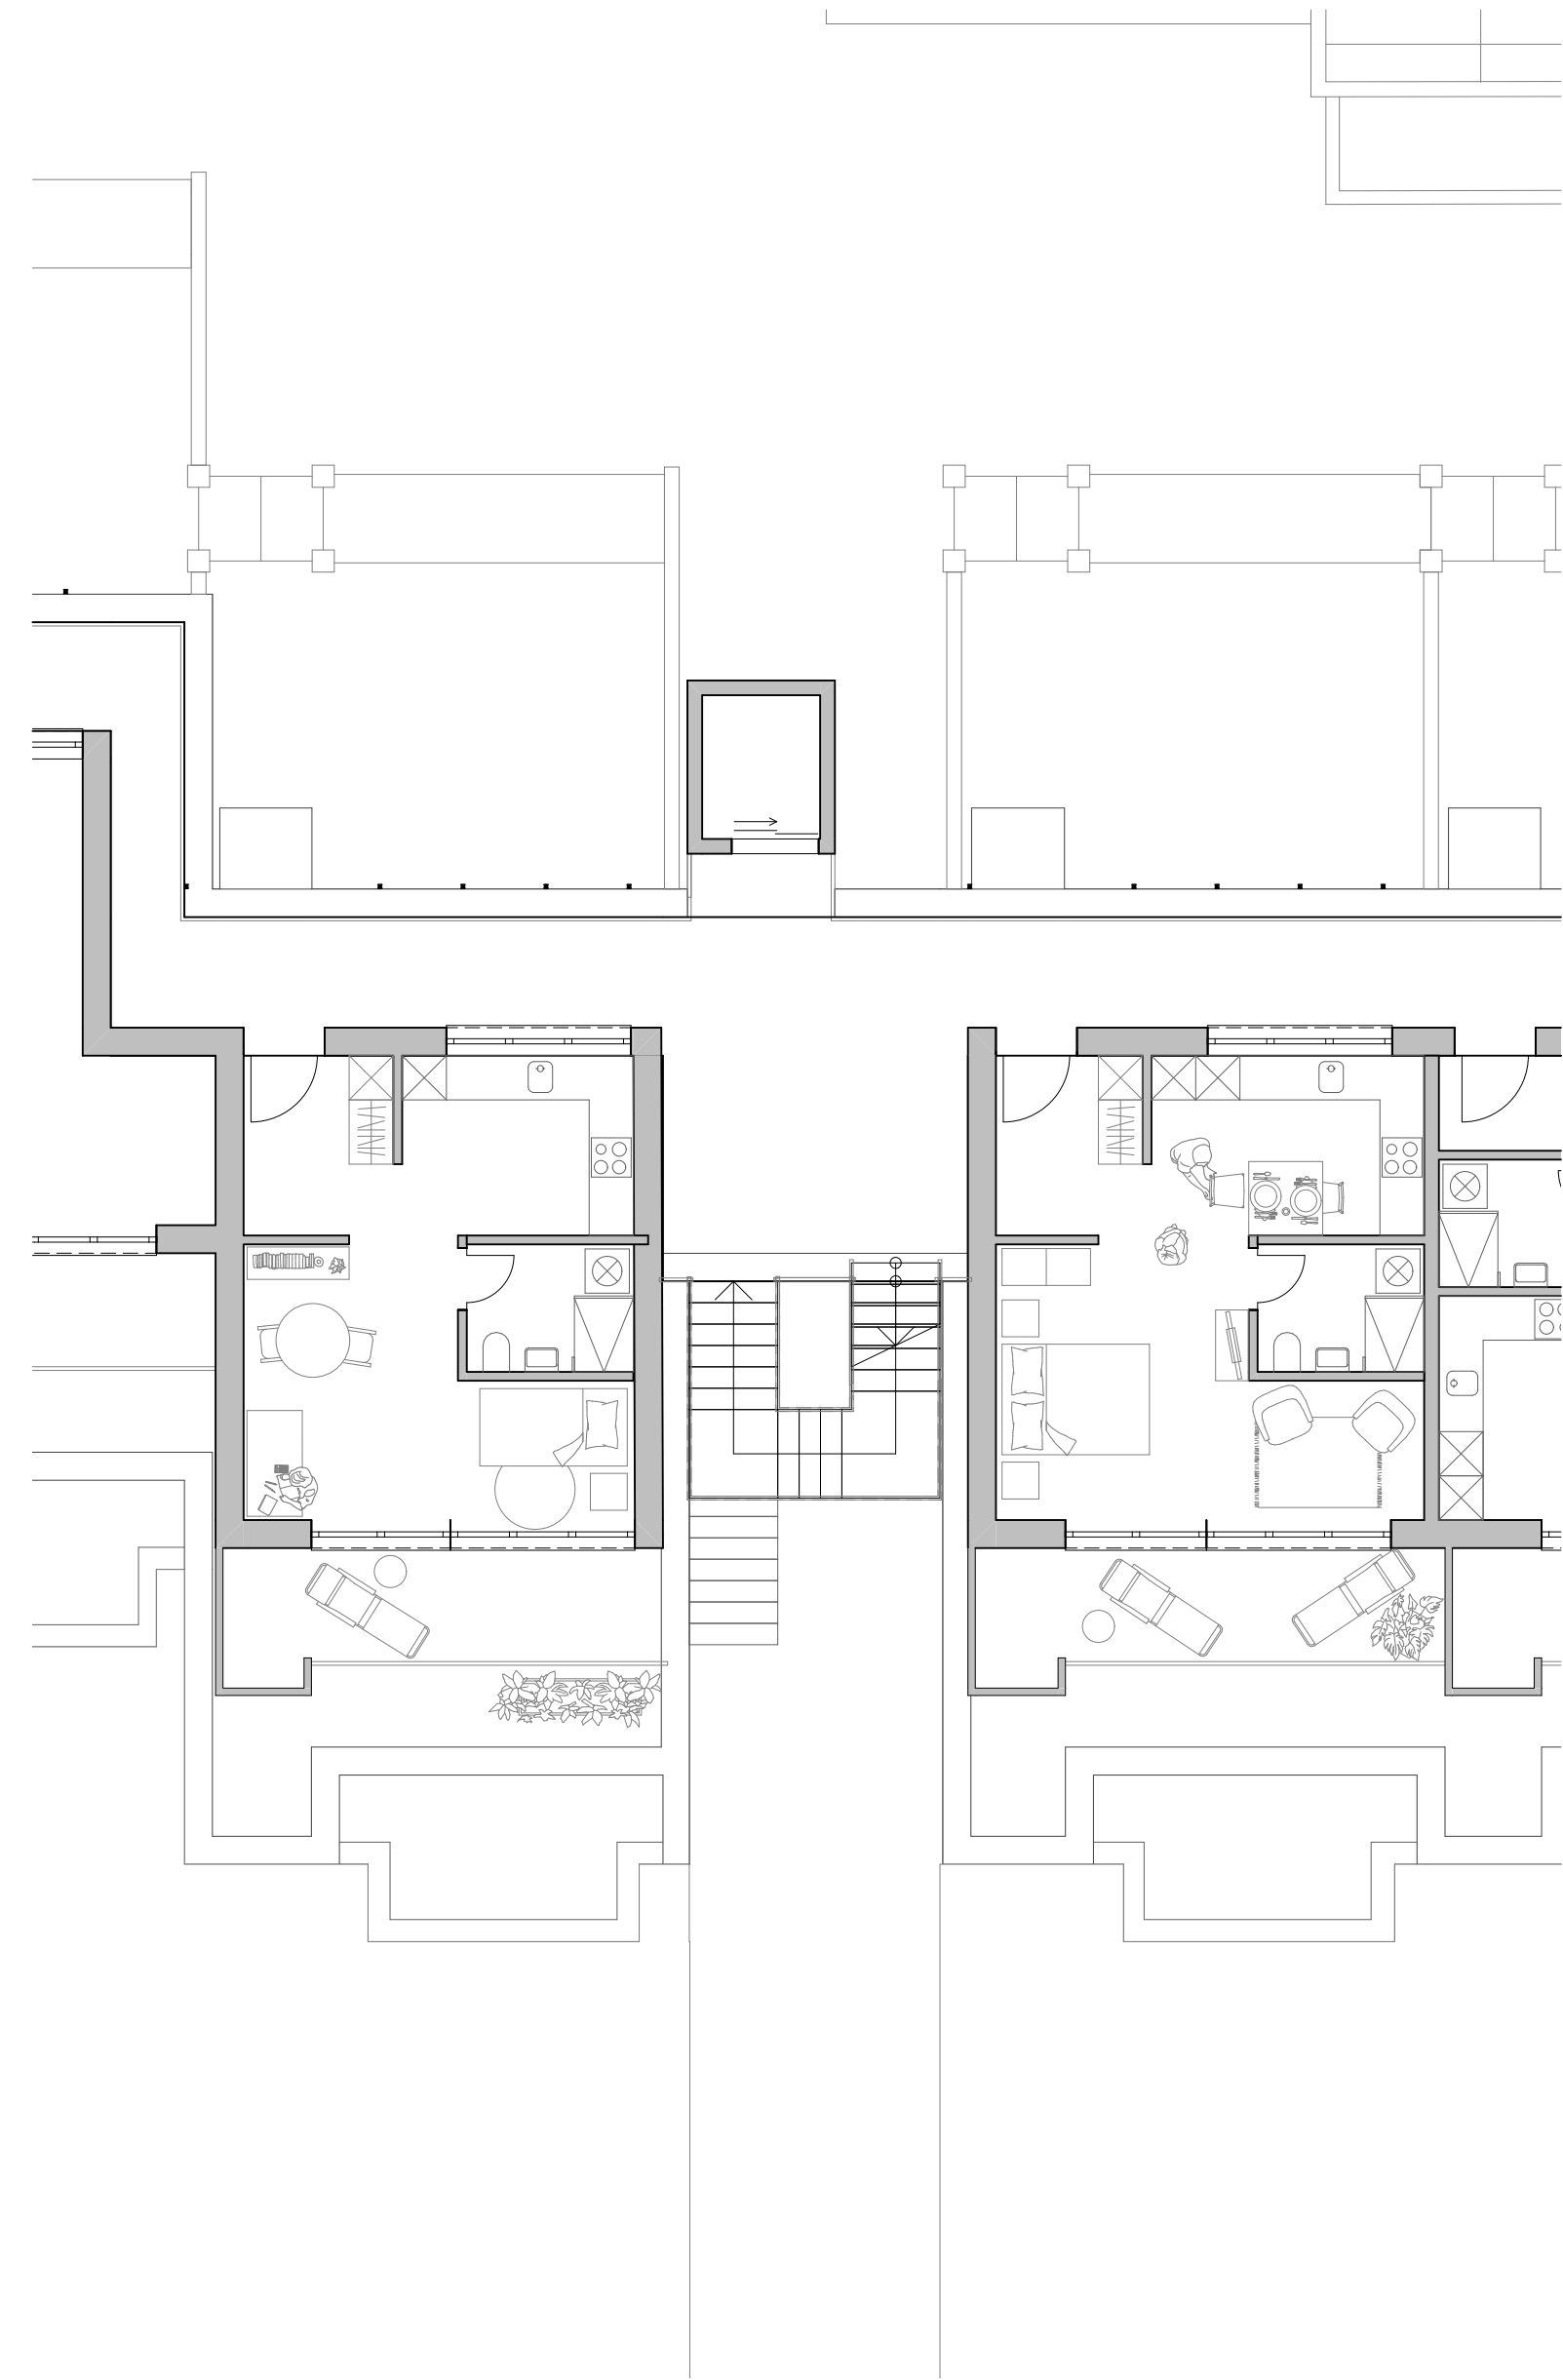

Obergeschoss 2, Kleinwohnungen | Mst. 1:100




Ansicht Aufstockung und Erschließung | Mst. 1:100

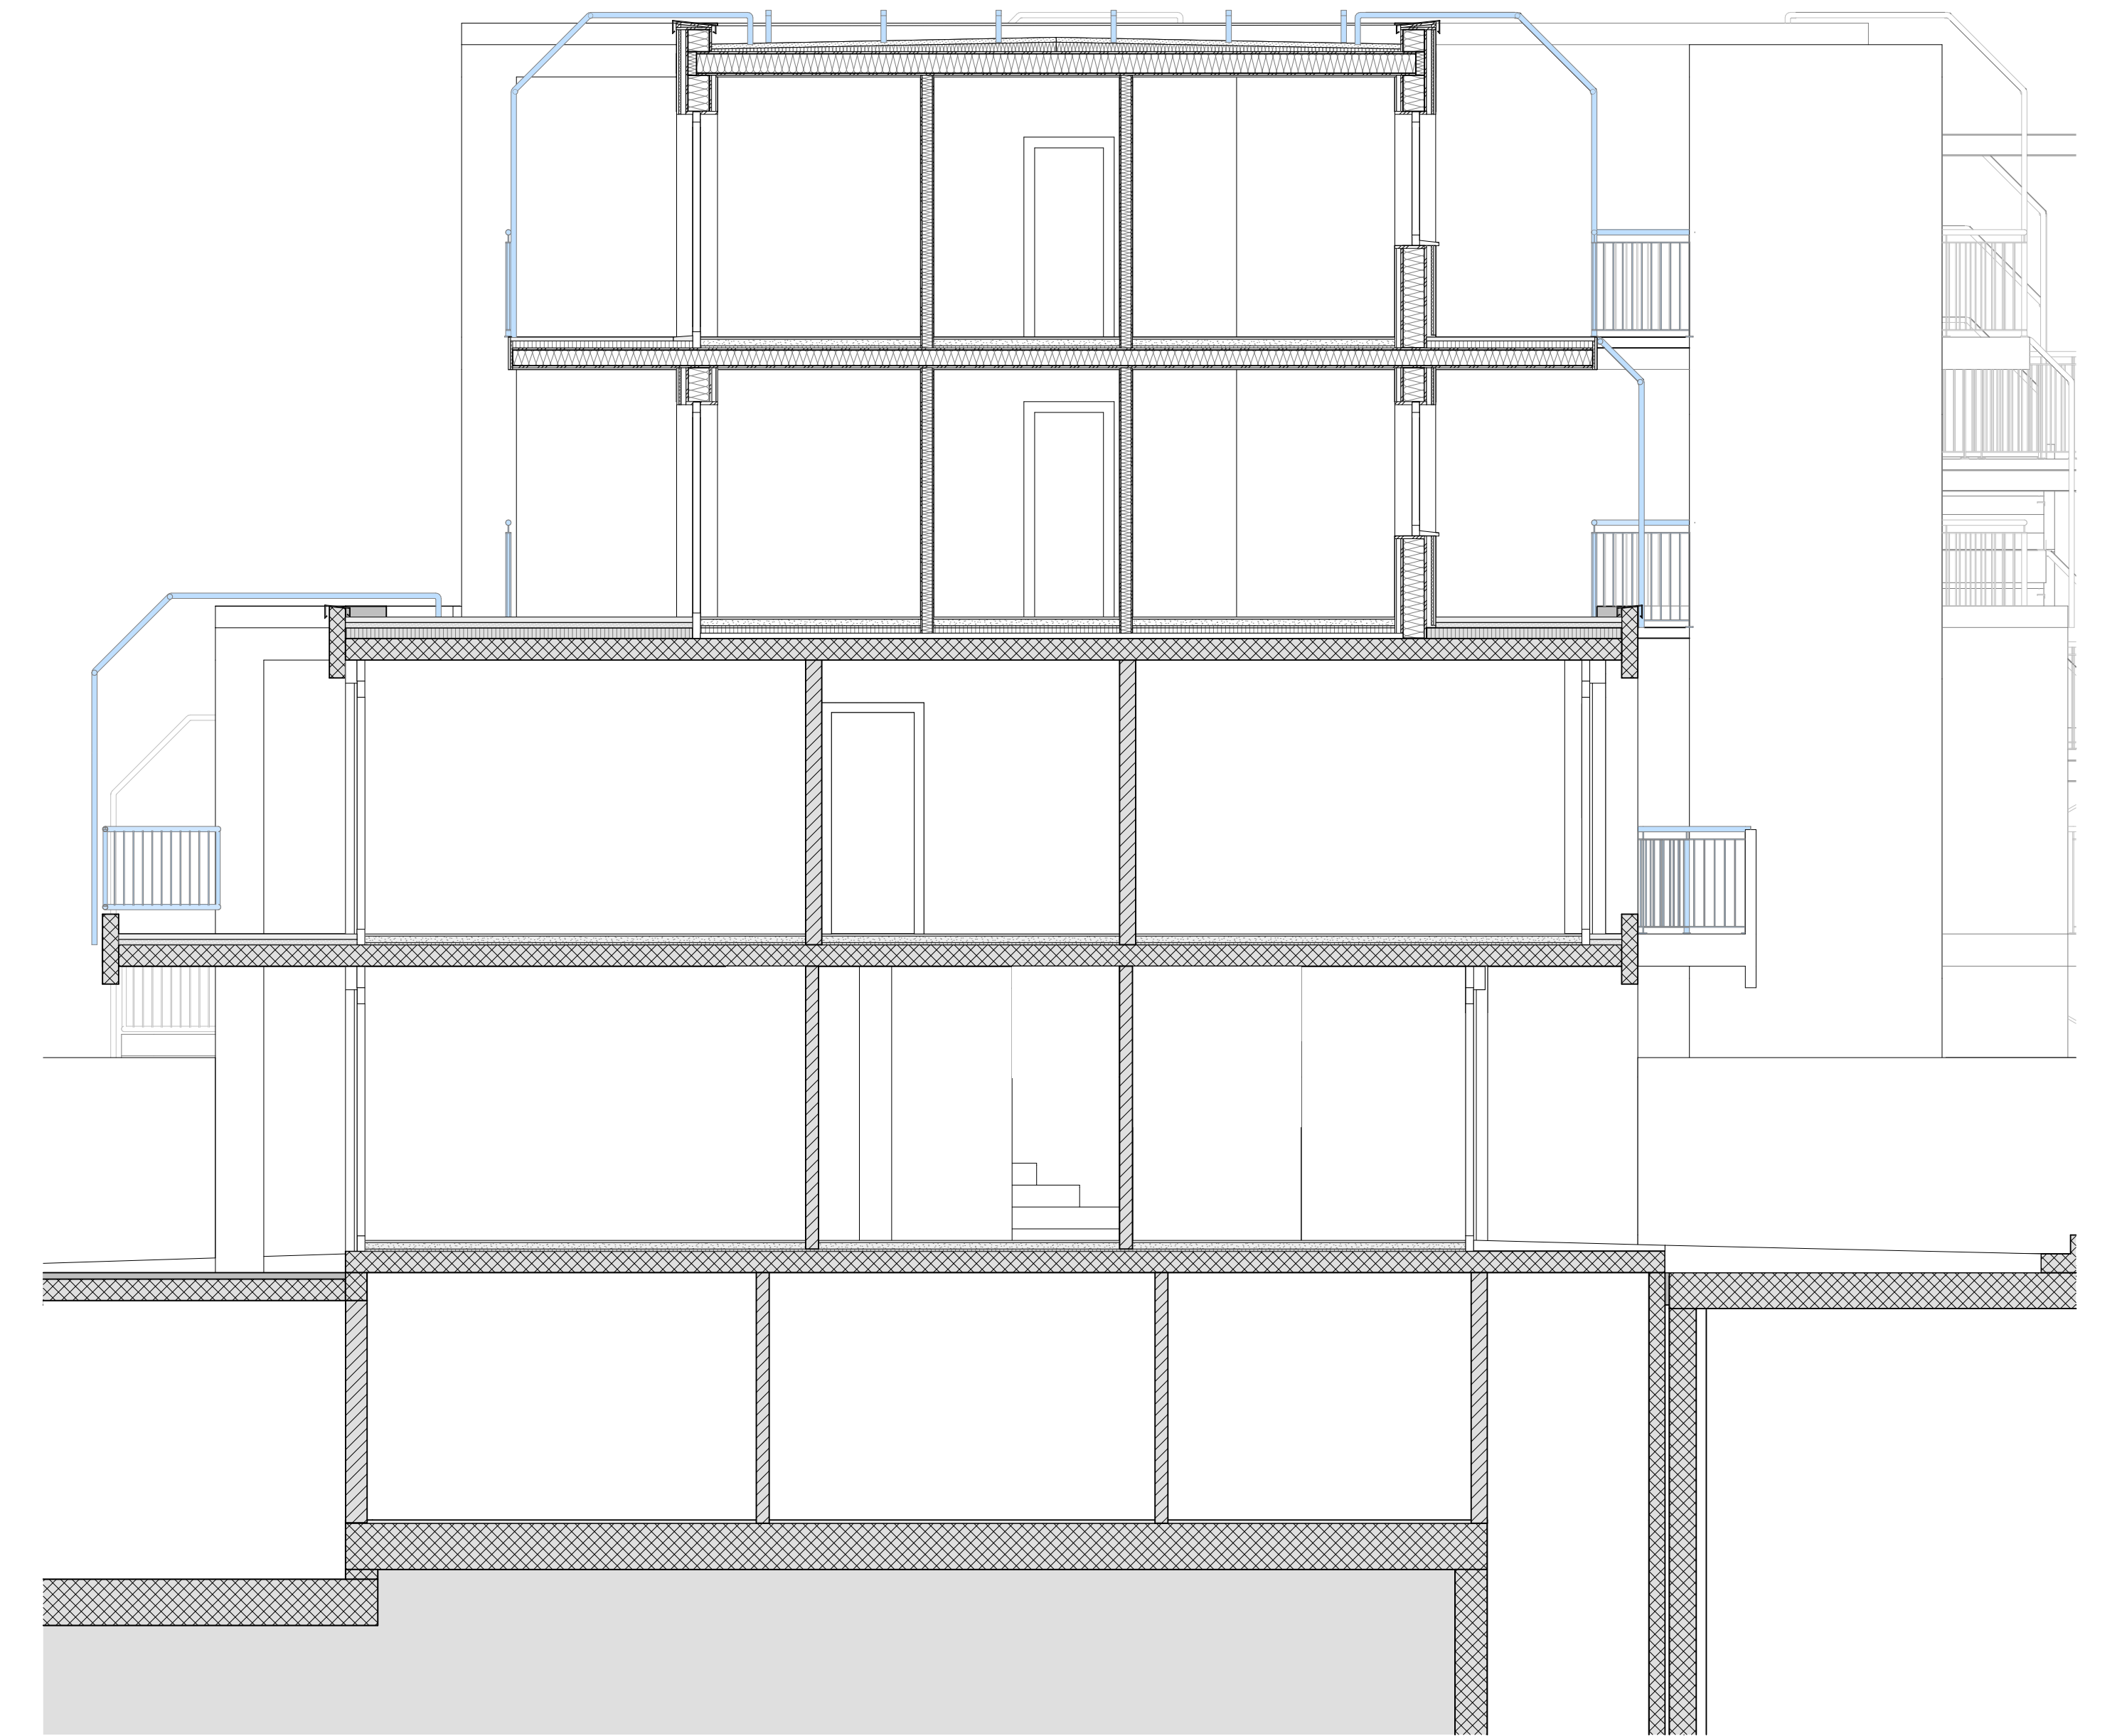


Schnitt Bestand mit Aufstockung | Mst. 1:50




Visualisierung Anbau

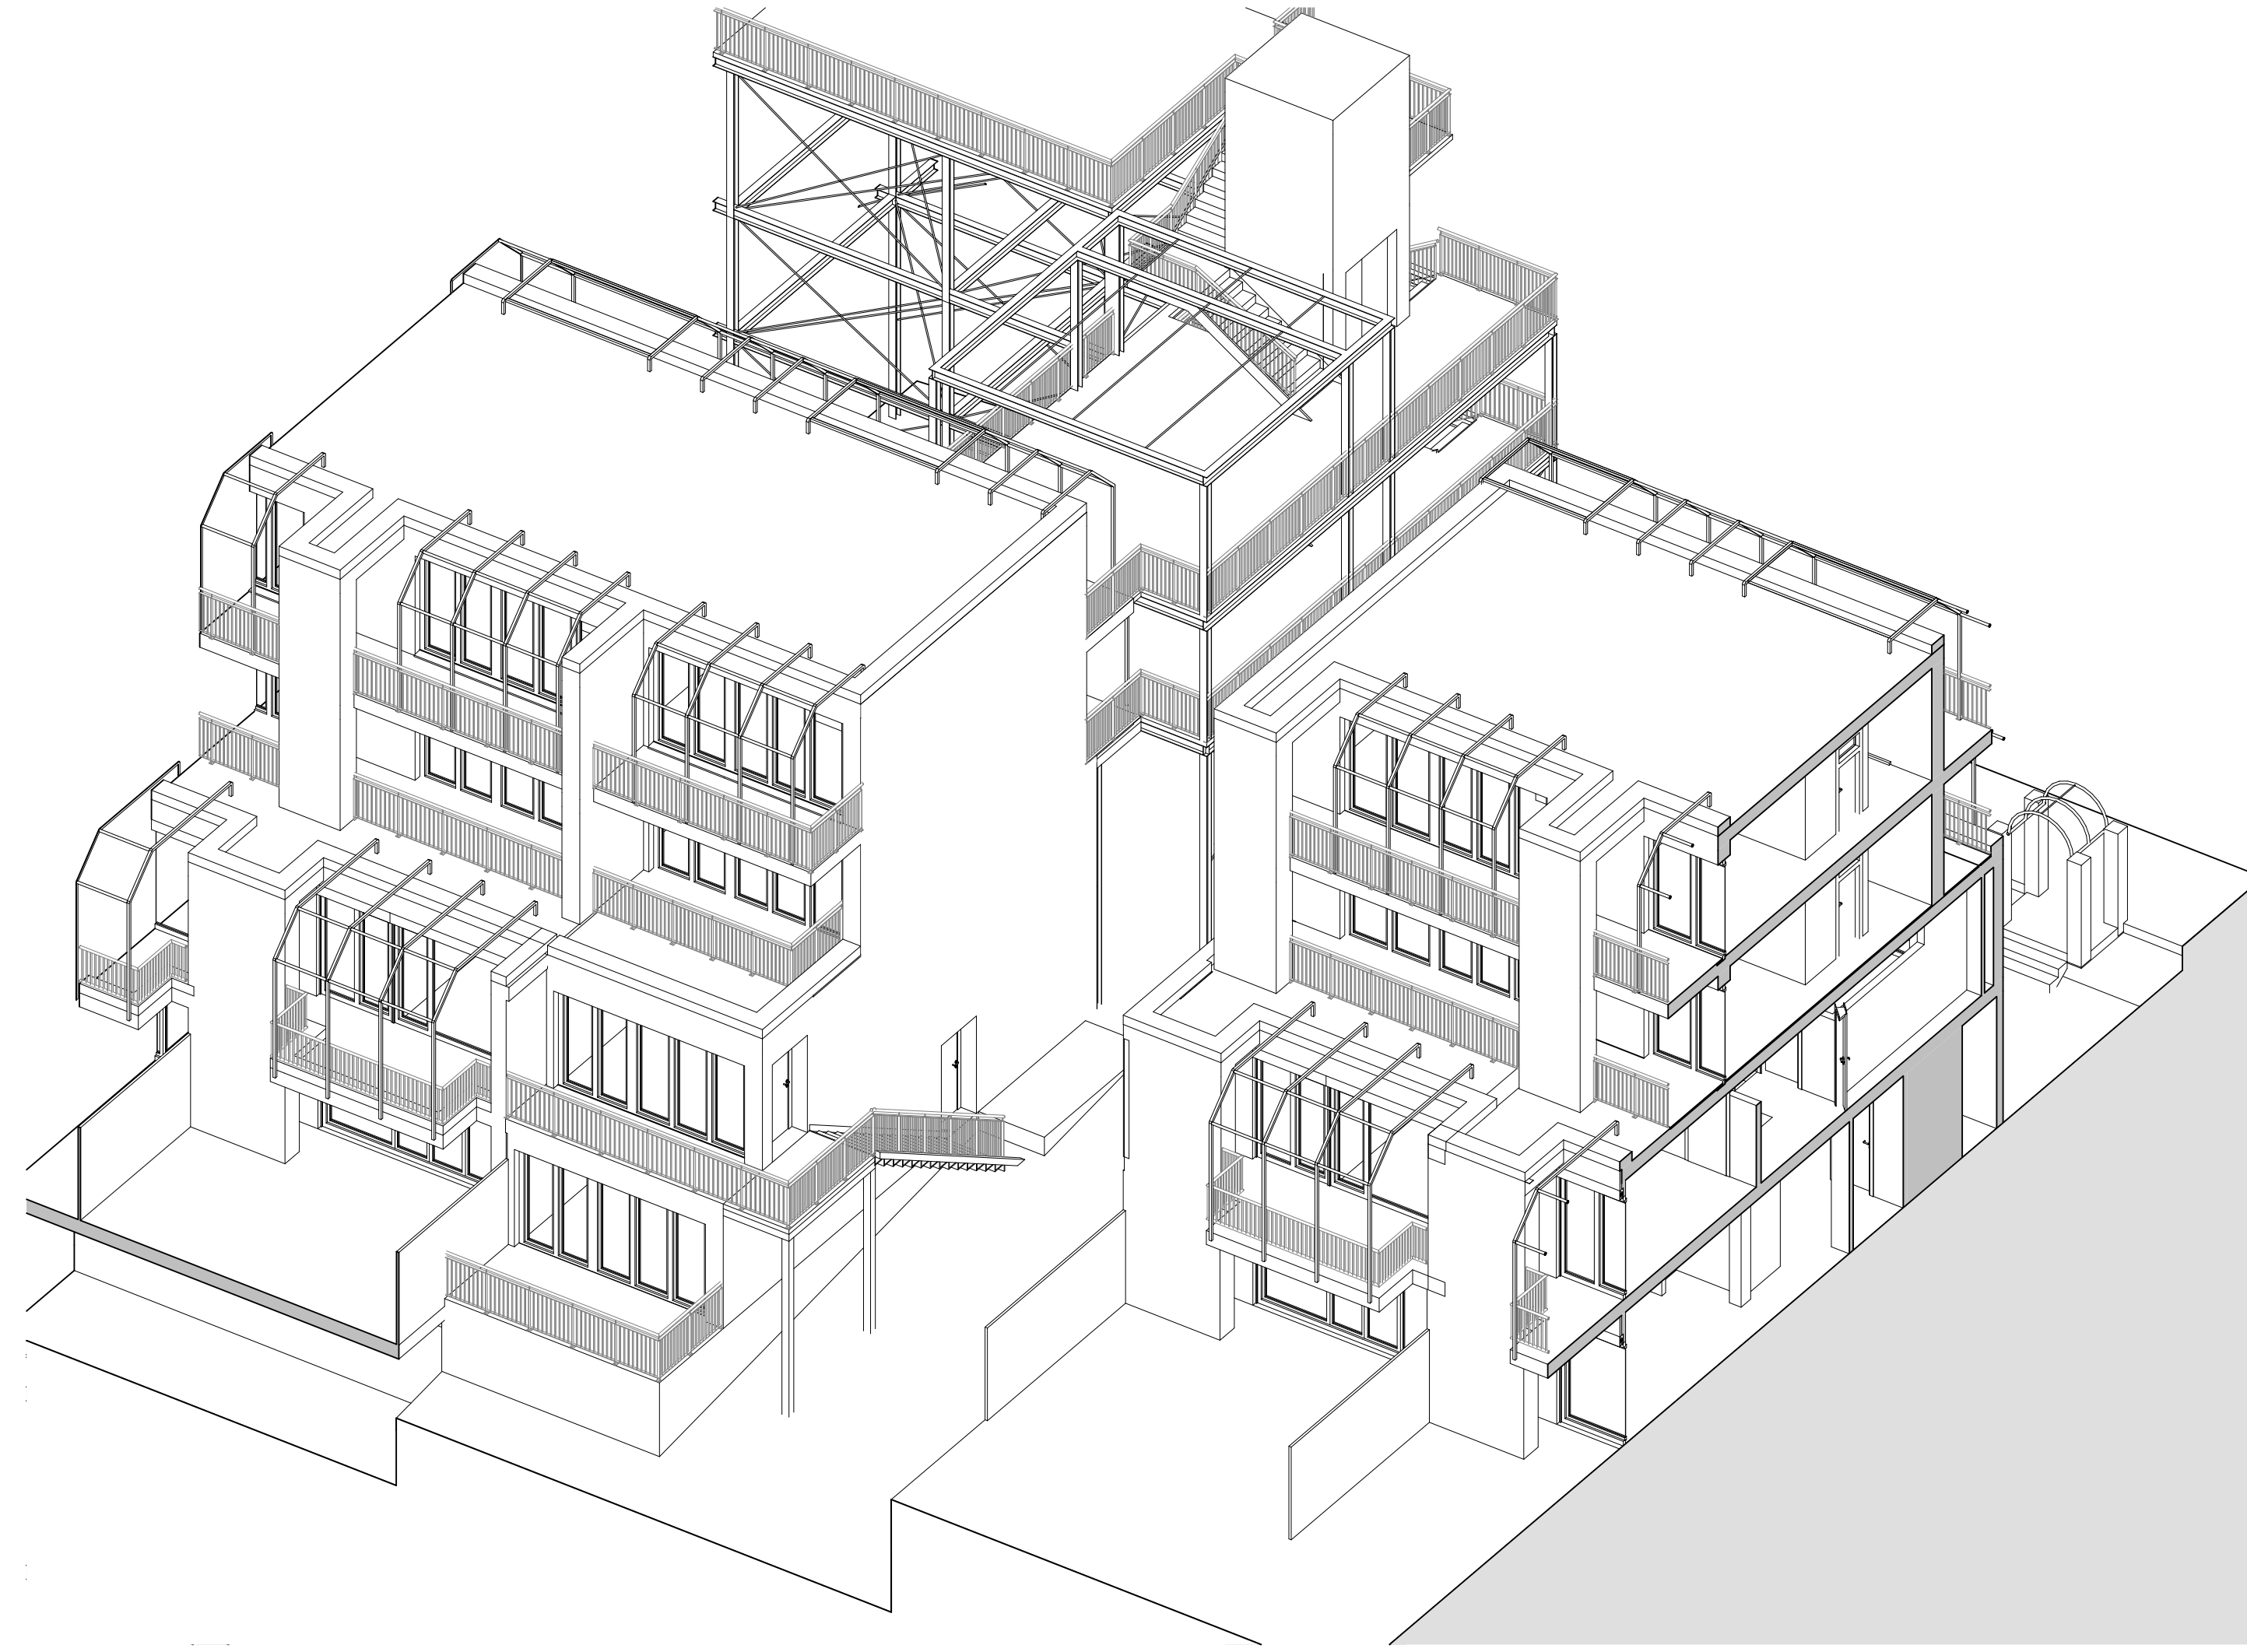

Axonomie Anbau

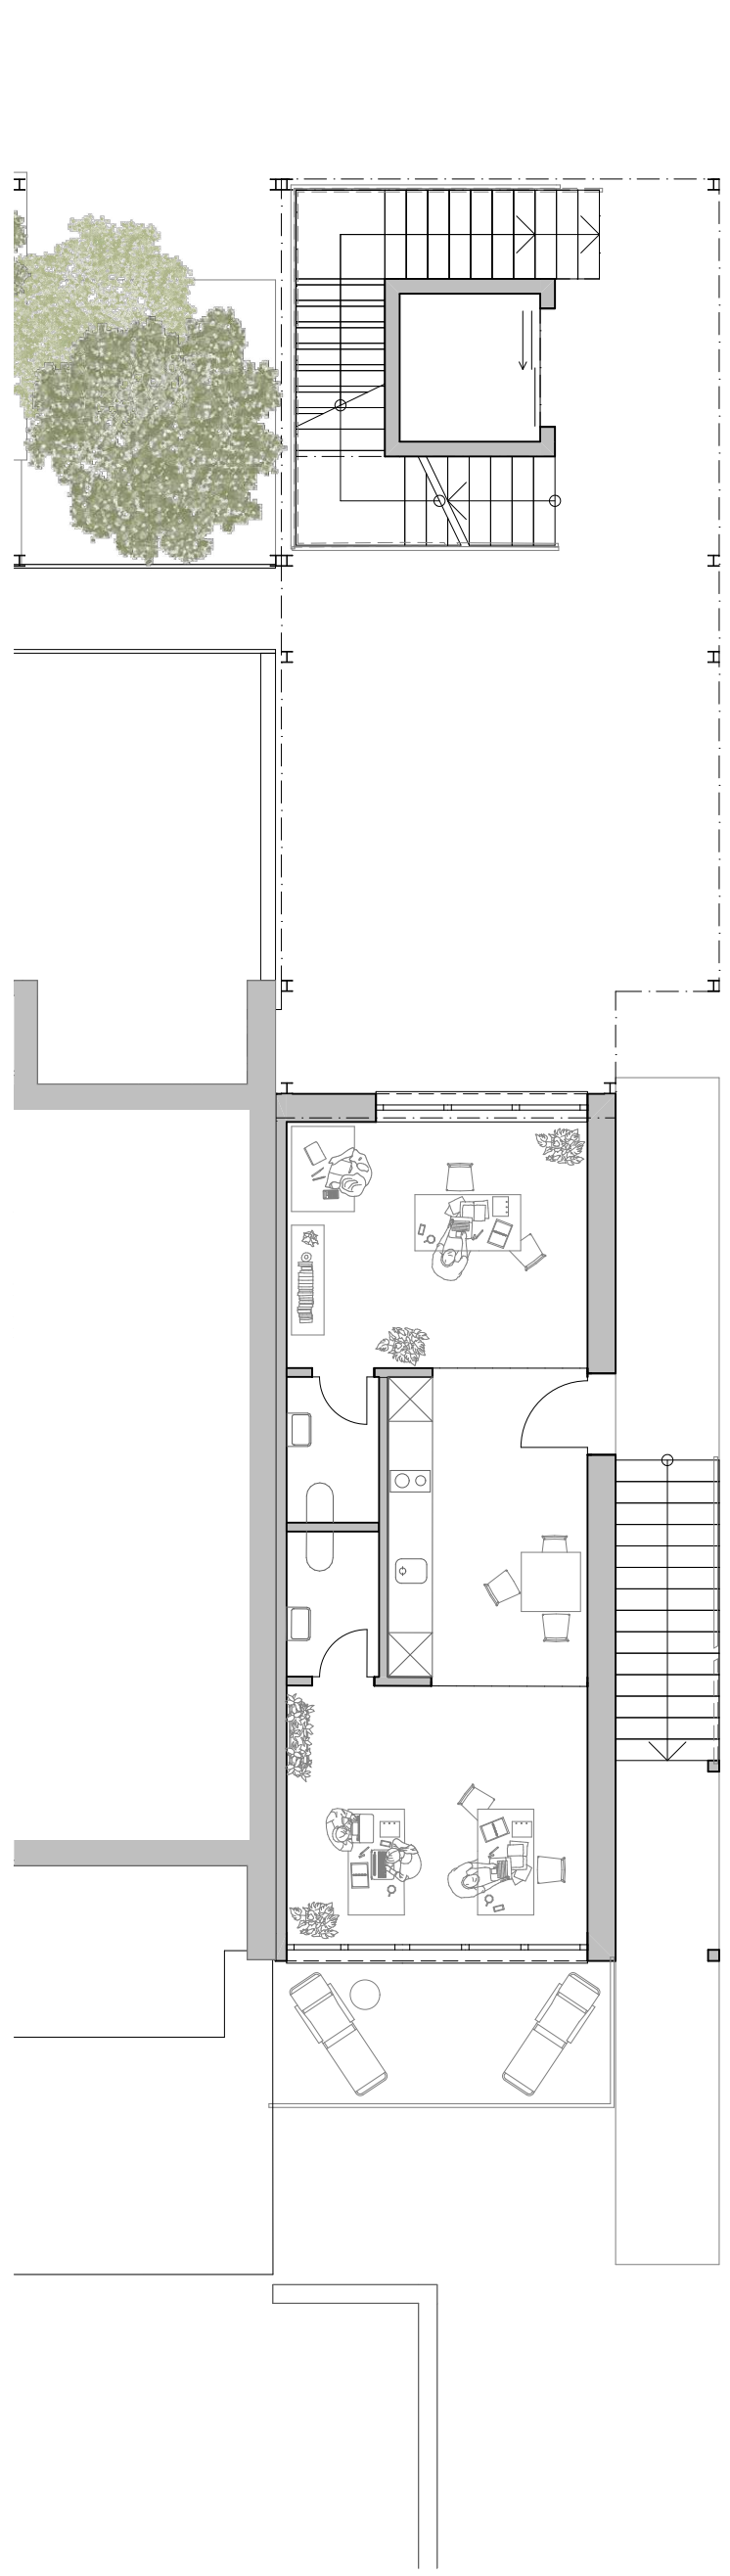


Erdgeschoss, Abstellräume mit Erschließung | Mst. 1:100

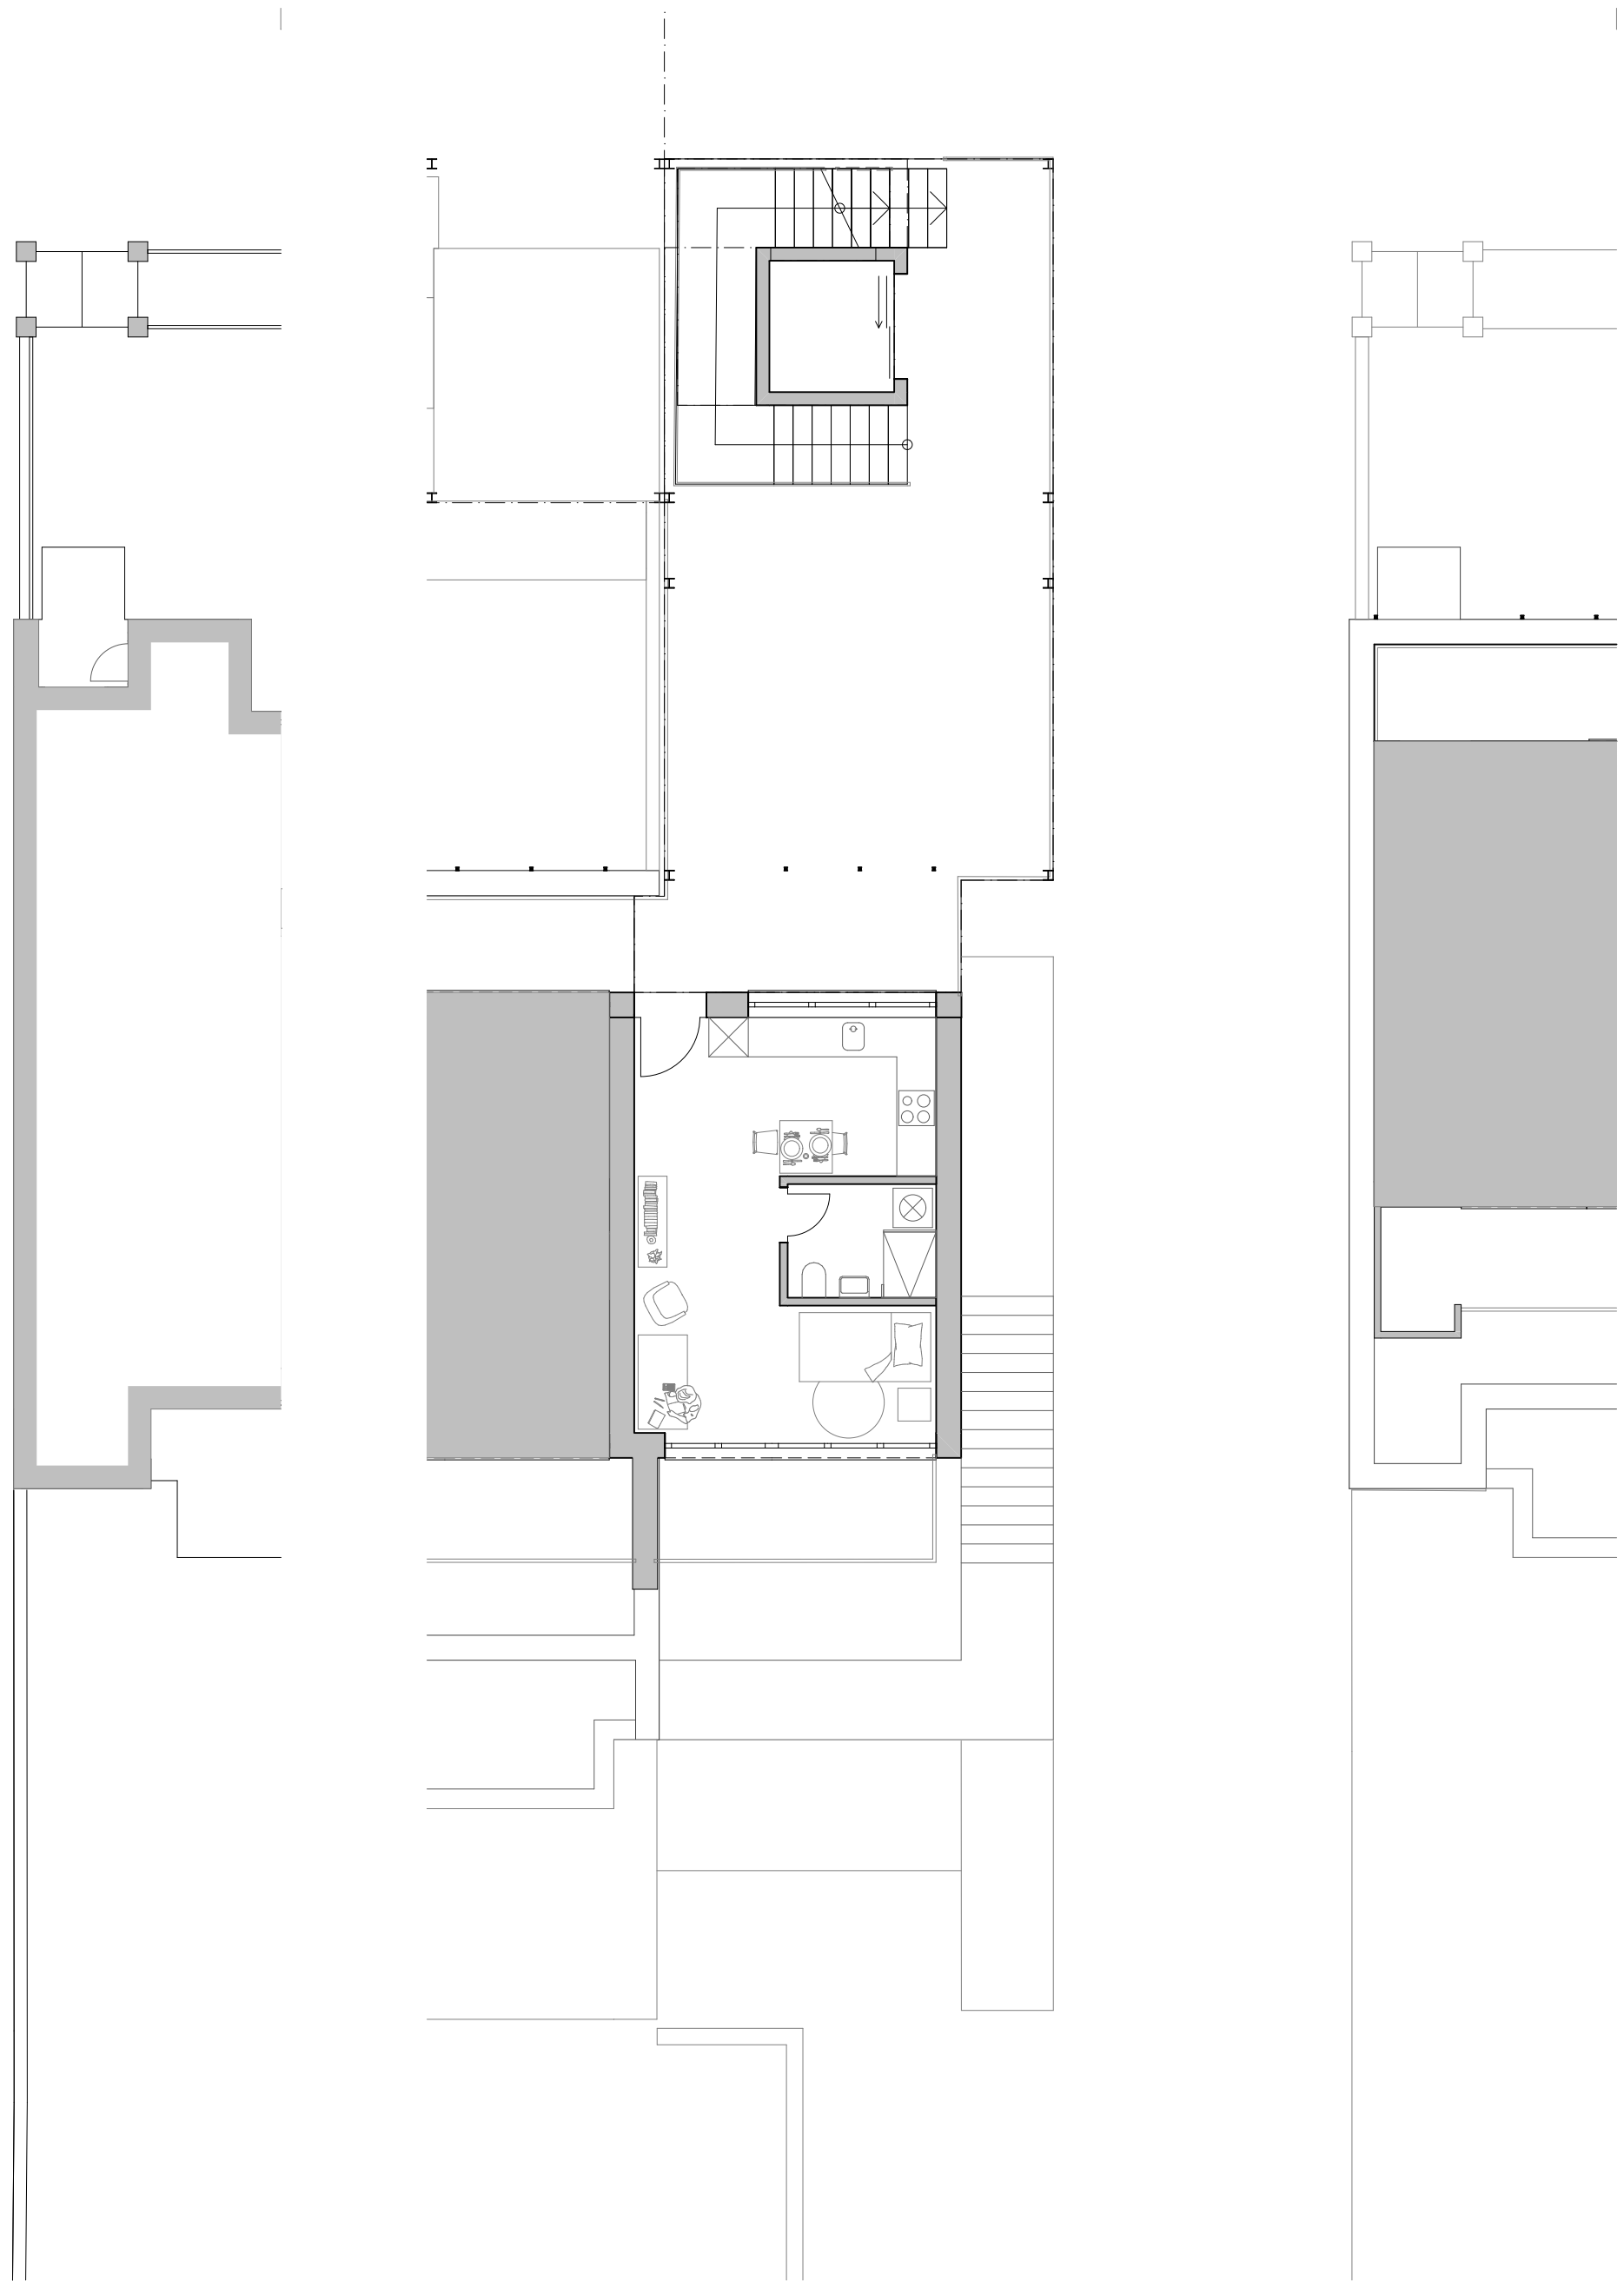

Obergeschoss 2, Kleinwohnung | Mst. 1:100



Ansicht Anbau, Engangssituation zur Spielstrasse | Mst. 1:100

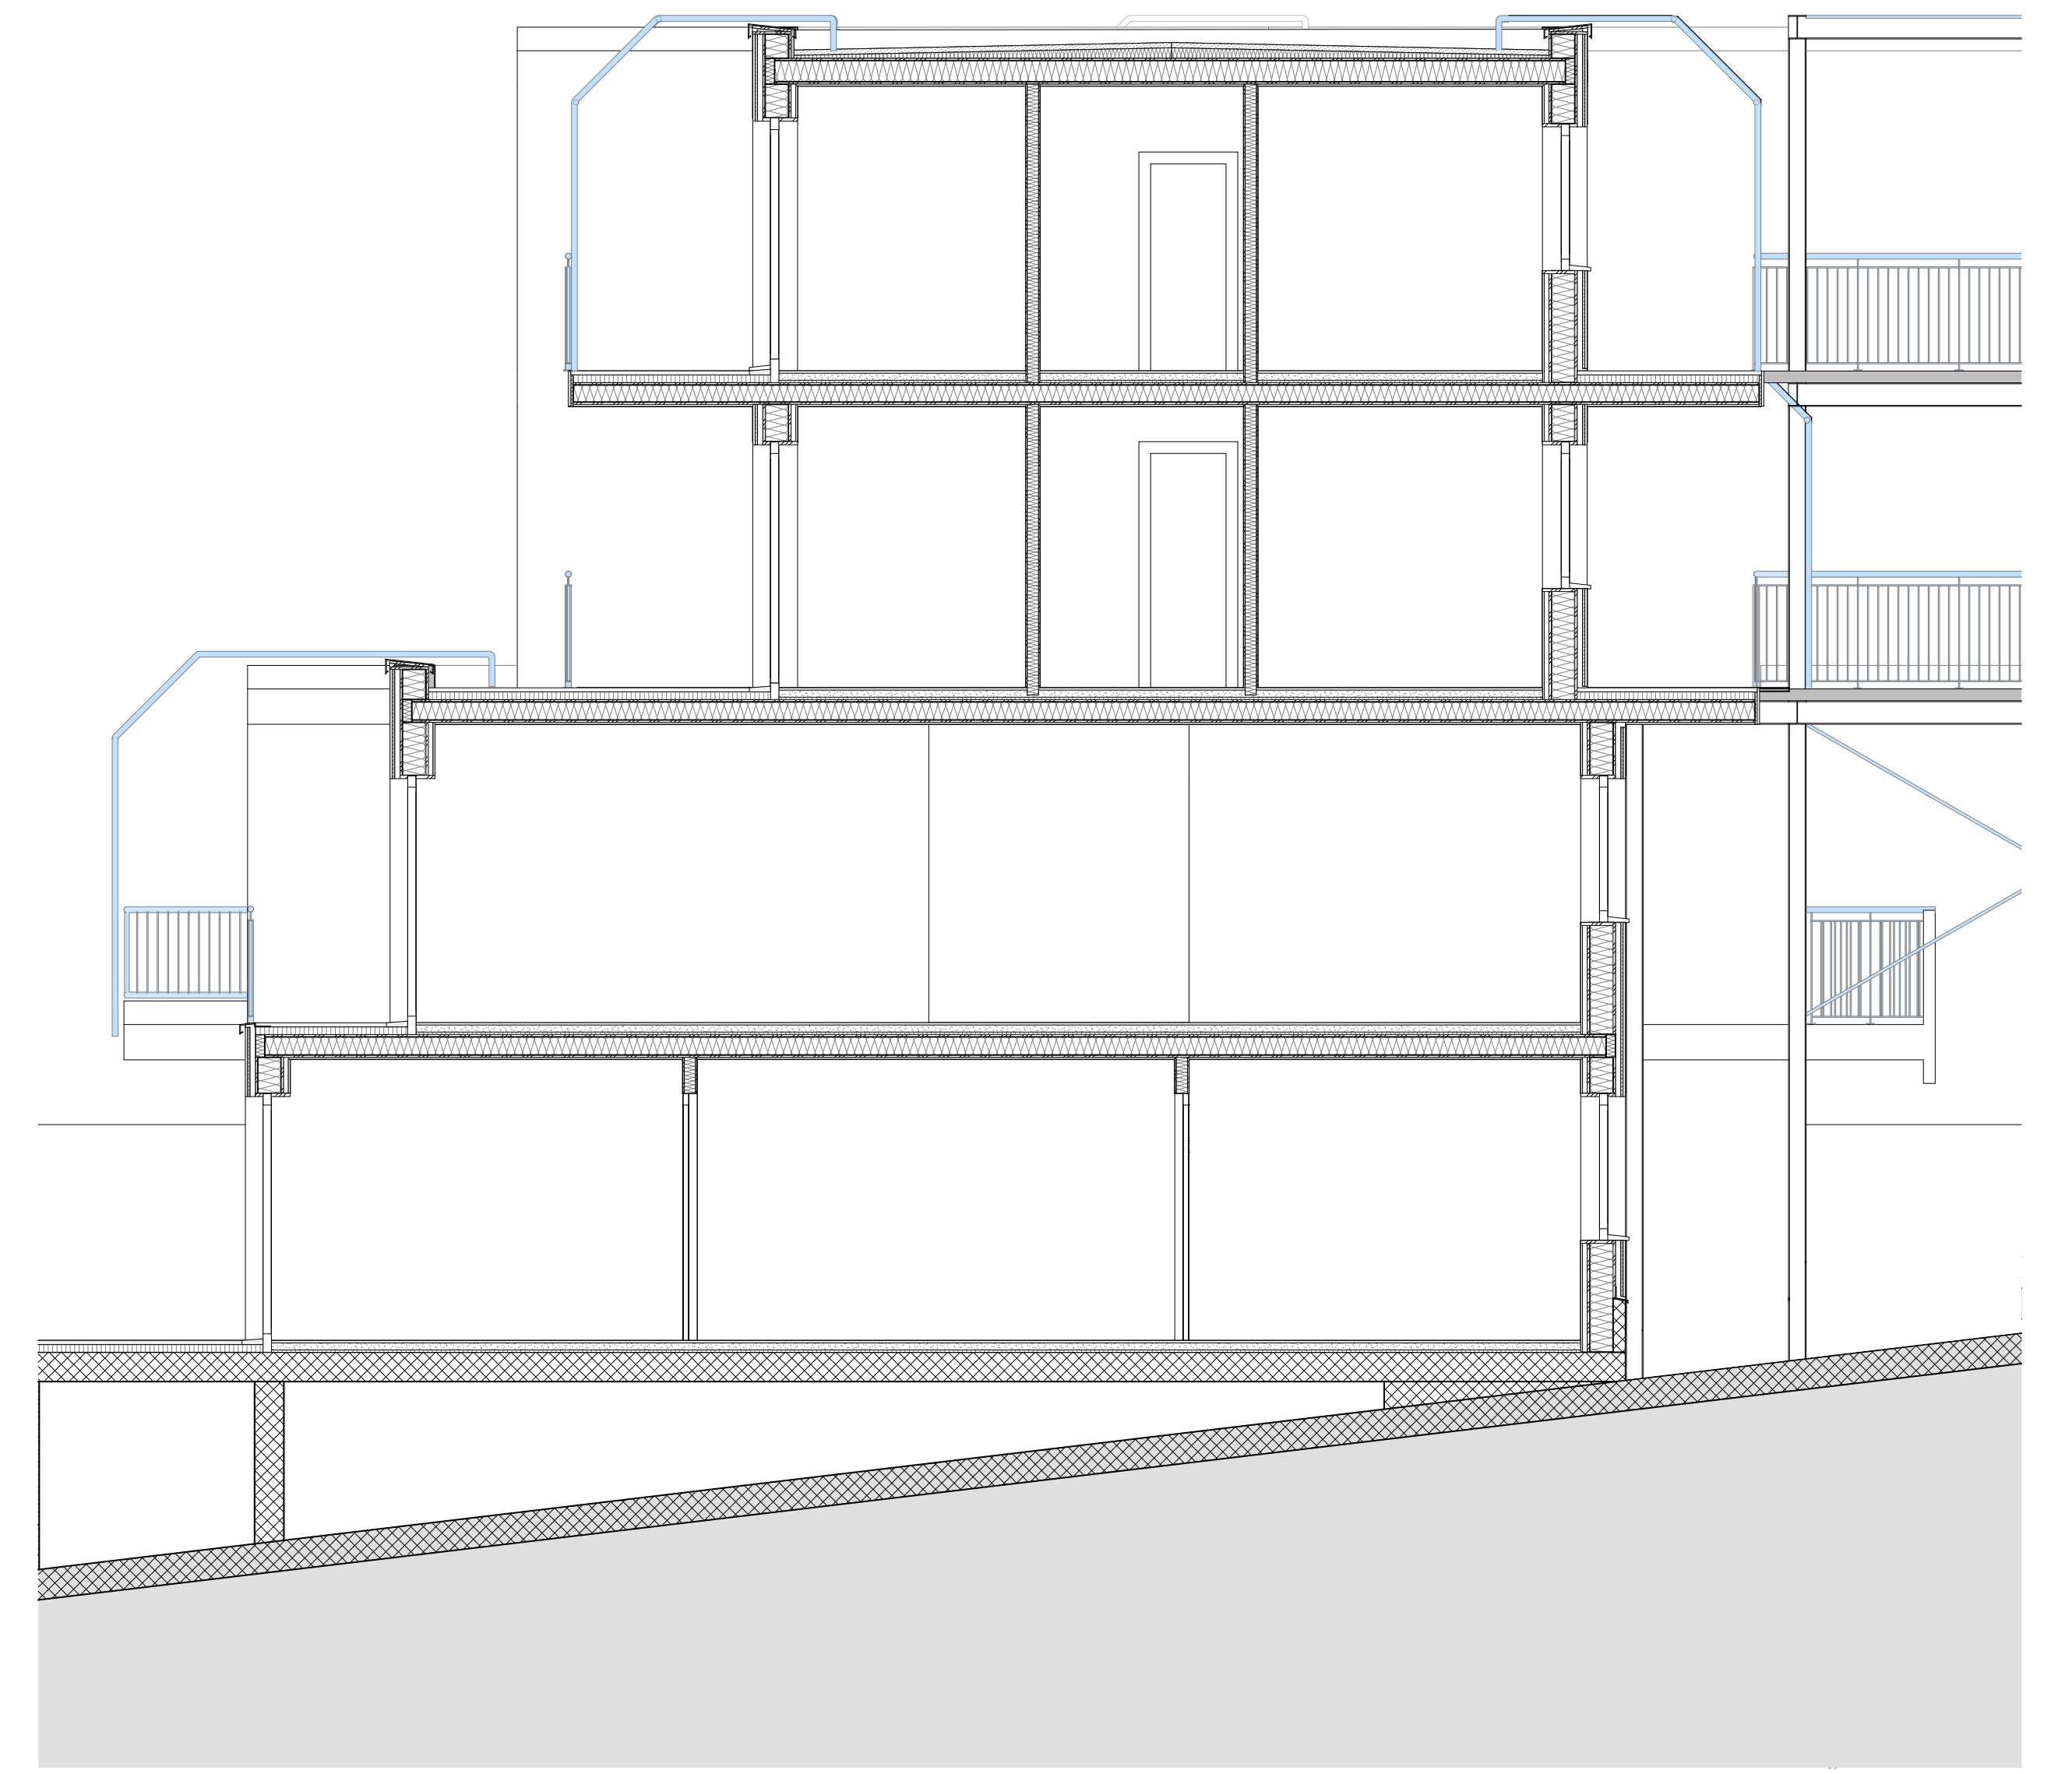

Schnitt Abstell- und Wohnraum | Mst. 1:50




Visualisierung Atelierzentrum



Axonometrie Atelierzentrum



Ansicht Atelierzentrum | Mst. 1:100

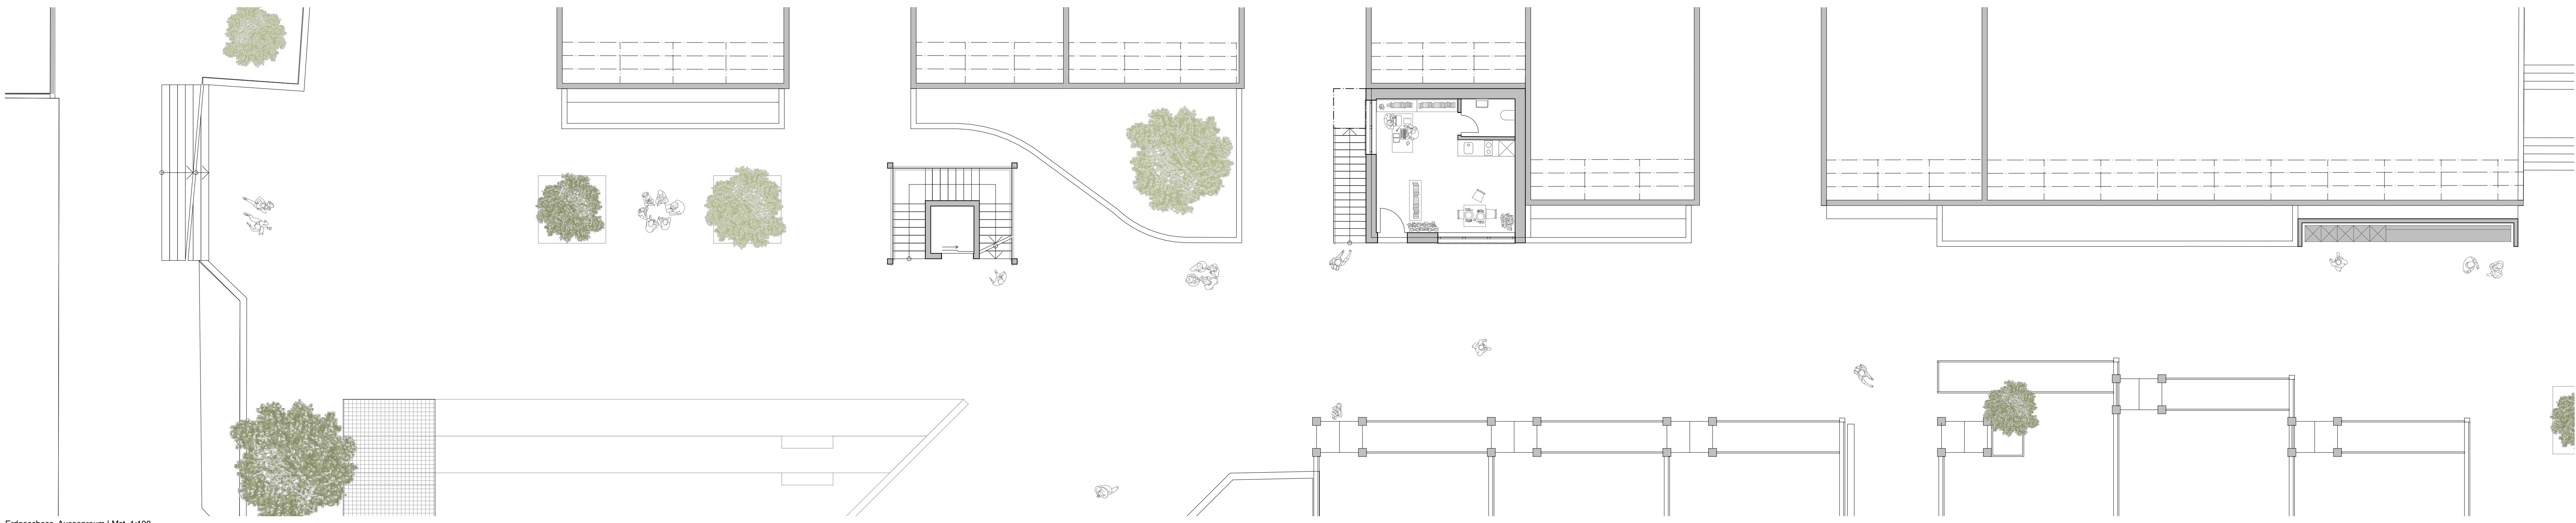

Erdgeschoss, Aussenraum | Mst. 1:100

