

# **Bachelor-Thesis an der Hochschule Luzern - Technik & Architektur**

|                                  |                             |
|----------------------------------|-----------------------------|
| <b>Titel</b>                     | <b>Freedom of Action</b>    |
| <b>Diplomandin/Diplomand von</b> | <b>Overbeck, Felix</b>      |
| <b>Bachelor-Studiengang</b>      | <b>Bachelor Architektur</b> |
| <b>Semester</b>                  | <b>FS25</b>                 |
| <b>Dozentin/Dozent</b>           | <b>Bessire, Celine</b>      |
| <b>Expertin/Experte</b>          | <b>Erdogan, Hayat</b>       |

Ort, Datum                      Ort, Datum eingeben  
© **Felix von Overbeck, Hochschule Luzern – Technik & Architektur**


**Abstract Deutsch (max. 1000 Zeichen)**

Das ehemalige Kantonsspital Baden wird zur räumlichen Ressource für ein neues, betreutes und integratives Wohnprojekt. Anstatt auf Abriss oder rein funktionale Umnutzung zu setzen, verfolgt das Projekt eine Strategie der „kritischen Rekonstruktion“: Der Bestand wird nicht als Einschränkung, sondern als soziales, materielles und kulturelles Potenzial verstanden. Unterschiedliche Lebensphasen und Betreuungsbedarfe werden in einem räumlichen Kontinuum vereint – vom öffentlichen Treffpunkt bis zum geschützten Rückzugsort. Die vertikale Zonierung folgt einem weichen Übergang von öffentlich zu privat und schafft dabei vielfältige Möglichkeitsräume für Begegnung, Austausch und Selbstbestimmung. Architektonische Spuren wie Waschbecken oder Raumraster werden nicht entfernt, sondern transformiert – als Mikroplattformen für Alltag und Aneignung. Flexible Raumkonfigurationen, nutzungsoffene Schwellenzonen und choreografierte Blickachsen fördern soziale Nähe ebenso wie individuelle Ruhe. So wird das ehemalige Spital zu einem vielstimmigen Ort für Care, Teilhabe und ein würdevolles Zusammenleben – verankert im Bestand, geöffnet in die Zukunft.




**Abstract Englisch (max. 1000 Zeichen)**

**Text hier eingeben**



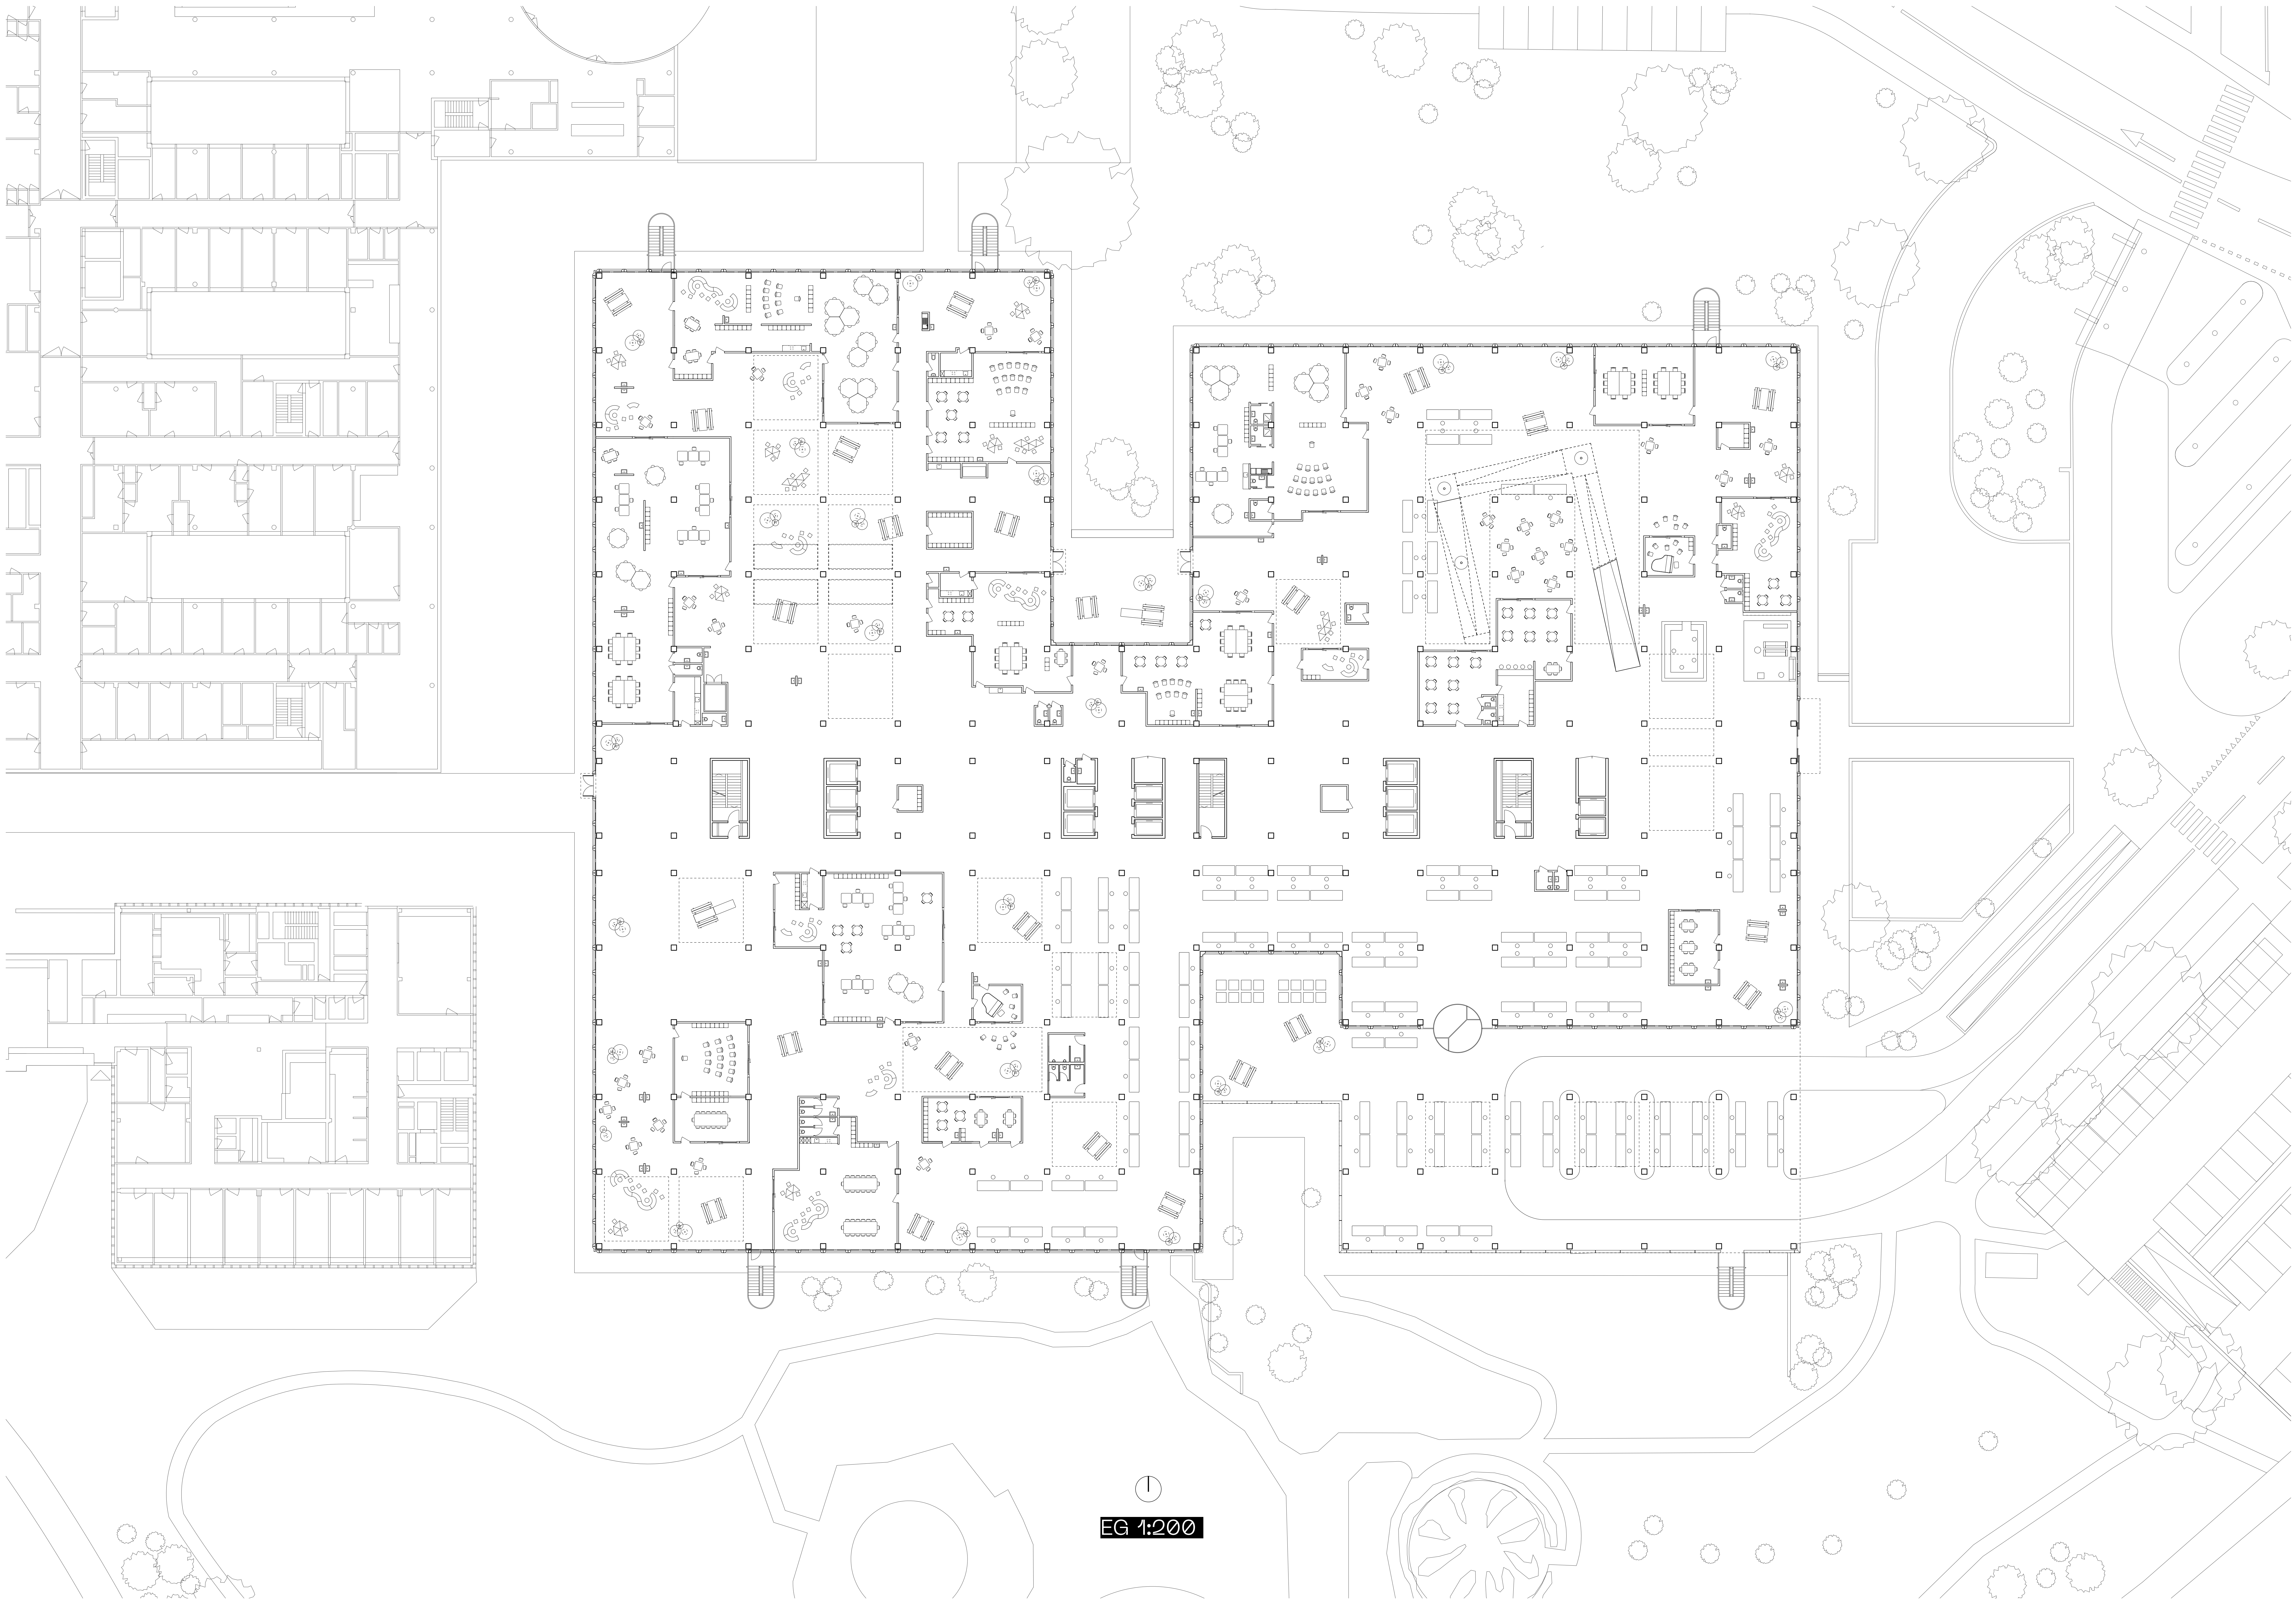



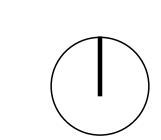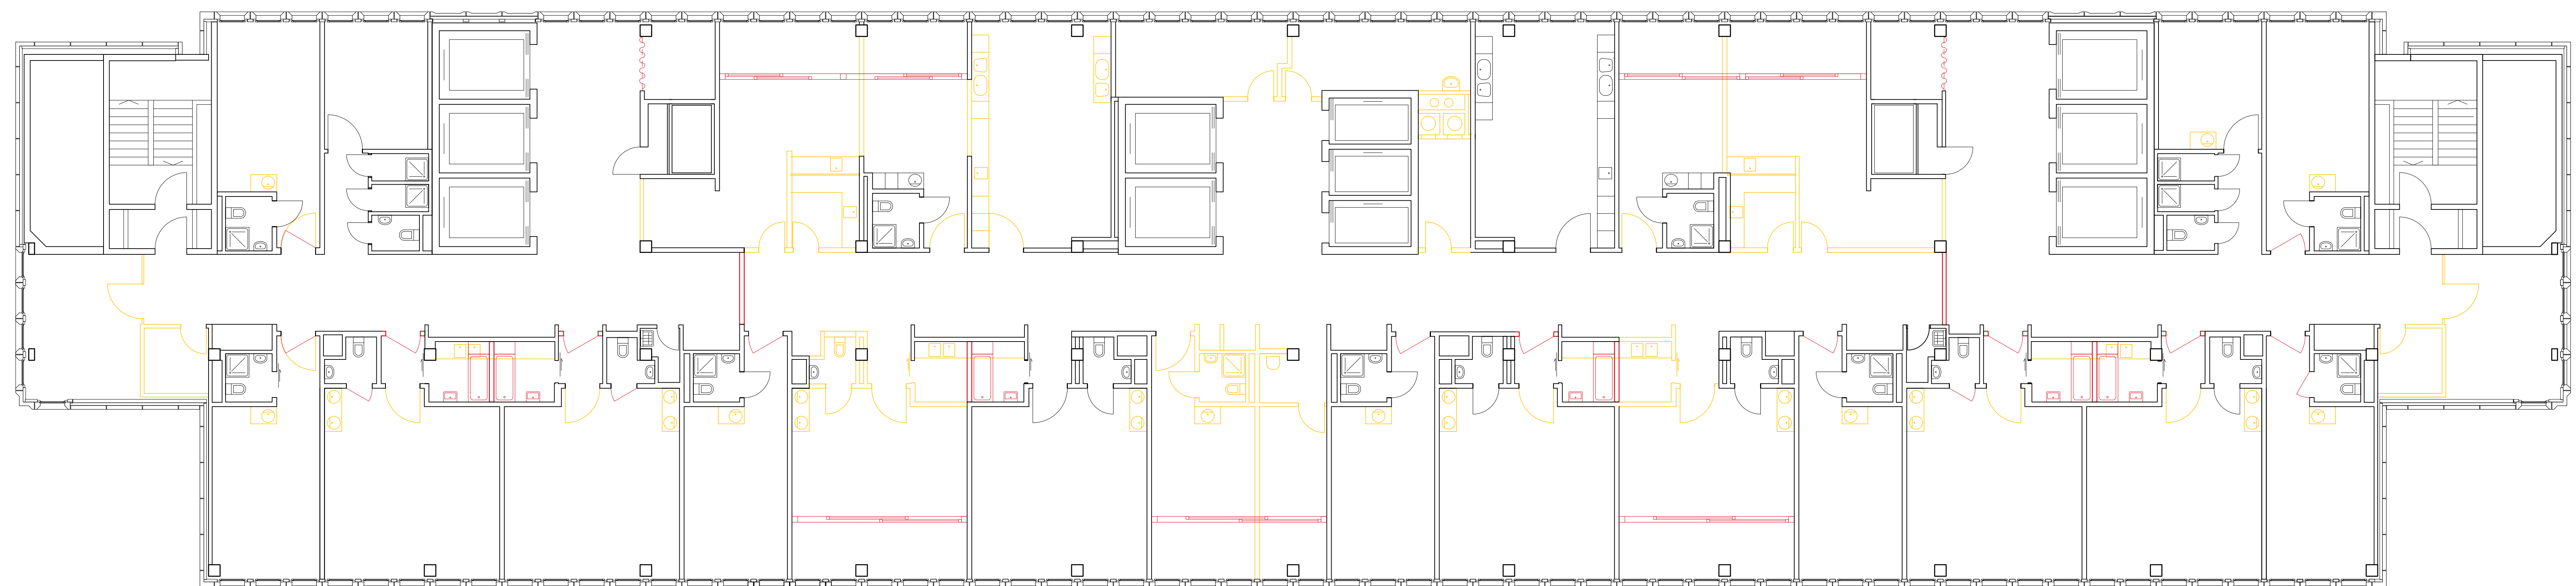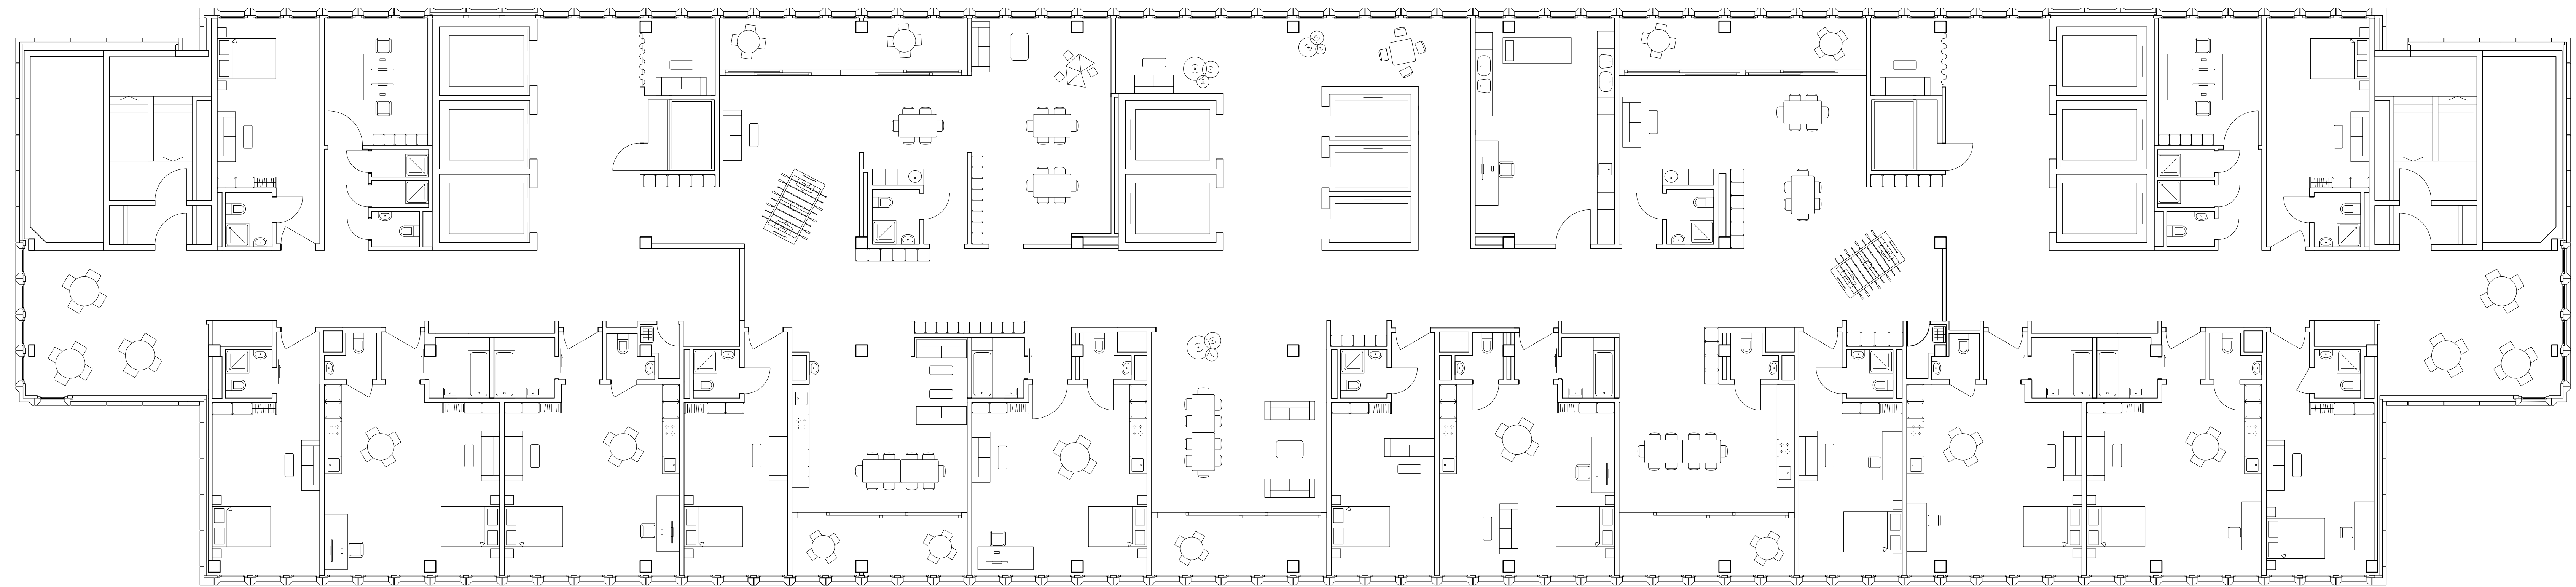

REGELGESCHOSS / TURM

1:100





